



Diário Oficial do

MUNICÍPIO

PODER EXECUTIVO • BAHIA

PREFEITURA MUNICIPAL DE URANDI

IMPRESSA ELETRÔNICA

Lei nº 12.527



A Lei nº 12.527, sancionada pela Presidente da República em 18 de novembro de 2011, tem o propósito de regulamentar o direito constitucional de acesso dos cidadãos às informações públicas e seus dispositivos são aplicáveis aos três Poderes da União, Estados, Distrito Federal e Municípios.

A publicação da **Lei de Acesso a Informações** significa um importante passo para a consolidação democrática do Brasil e torna possível uma maior participação popular e o controle social das ações governamentais, o acesso da sociedade às informações públicas permite que ocorra uma melhoria na gestão pública.

Veja ao lado onde solicitar mais informações e tirar todas as dúvidas sobre esta publicação.

Atendimento ao Cidadão

Presencial



Rua Sebastião Alves
Santana, 57, Urandi-
BA, Centro

Telefone



77 3456-2471

Horário



Segunda a sexta-feira,
das 08:00 às 13:00
horas.

Diário Oficial Eletrônico: Agilidade e Transparência



Efetivando o compromisso de cumprir a **Lei de Acesso à Informação** e incentivando a participação popular no controle social, o **Diário Oficial Eletrônico**, proporciona rapidez no processo de administração da documentação dos atos públicos de maneira eletrônica, com a **segurança da certificação digital**.

Assim, Graças ao Diário Oficial Eletrônico, todos os atos administrativos se tornam públicos e acessíveis para qualquer cidadão, de forma **rápida e transparente**, evitando o desconhecimento sobre as condutas do Poder Público.

Um dos aspectos interessantes é a sua divisão por temas para que a consulta seja facilitada. Assim, o Diário Oficial é segmentado em partes: emendas constitucionais, leis, decretos, resoluções, instruções normativas, portarias e outros atos normativos de interesse geral;



RESUMO

LICITAÇÕES

TOMADA DE PREÇO

- AVISO DE LICITAÇÃO DA TOMADA DE PREÇOS DE N.º 003/2021 - OBJETO: CONTRATAÇÃO DE PESSOA JURÍDICA, SOB O REGIME DE EMPREITADA POR MENOR PREÇO GLOBAL, PARA EXECUÇÃO DOS SERVIÇOS DE AMPLIAÇÃO DO COLÉGIO MUNICIPAL LUÍS EDUARDO MAGALHÃES COM O FORNECIMENTO DE MÃO DE OBRA E MATERIAIS NECESSÁRIOS À COMPLETA E PERFEITA IMPLANTAÇÃO DE TODOS OS ELEMENTOS DEFINIDOS, EM CONFORMIDADE COM O EDITAL E SEUS ANEXOS.

PREGÃO ELETRÔNICO

- AVISO DE LICITAÇÃO DO PREGÃO ELETRÔNICO DE N.º 038/2021 - OBJETO: CONTRATAÇÃO DE PESSOA JURÍDICA VISANDO À LOCAÇÃO DE EQUIPAMENTOS (TIPO MÁQUINAS) DESTINADOS A SECRETARIA MUNICIPAL DE TRANSPORTE, OBRAS E INFRAESTRUTURA DO MUNICÍPIO DE URANDI-BA.
- AVISO DE LICITAÇÃO DO PREGÃO ELETRÔNICO DE N.º 039/2021 - OBJETO: REGISTRAR PREÇOS PARA FUTURA E EVENTUAL AQUISIÇÃO DE TESTES RÁPIDOS (ANTÍGENO E ANTICORPO - IGG E IGM) PARA DIAGNÓSTICO DA COVID-19 NO MUNICÍPIO DE URANDI-BA.
- AVISO DE LICITAÇÃO DO PREGÃO ELETRÔNICO DE N.º 040/2021 - OBJETO: CONTRATAÇÃO DE EMPRESA PARA O FORNECIMENTO FUTURO E EVENTUAL DE CONDICIONADORES DE AR, CLIMATIZADORES E VENTILADORES DESTINADOS AS SECRETARIAS DO MUNICÍPIO DE URANDI/BA.

PREGÃO PRESENCIAL

- AVISO DE LICITAÇÃO DO PREGÃO PRESENCIAL N.º 023/2021 - OBJETO: CONTRATAÇÃO DE EMPRESA PARA PRESTAÇÃO DE SERVIÇOS TÉCNICOS DE TOPOGRAFIA, VISANDO ATENDER AS NECESSIDADES DO MUNICÍPIO DE URANDI-BA.

EDITAIS DE LICITAÇÕES

- EDITAL DA TOMADA DE PREÇOS N.º 003/2021 - OBJETO: CONTRATAÇÃO DE PESSOA JURÍDICA, SOB O REGIME DE EMPREITADA POR MENOR PREÇO GLOBAL, PARA EXECUÇÃO DOS SERVIÇOS DE AMPLIAÇÃO DO COLÉGIO MUNICIPAL LUÍS EDUARDO MAGALHÃES COM O FORNECIMENTO DE MÃO DE OBRA E MATERIAIS NECESSÁRIOS À COMPLETA E PERFEITA IMPLANTAÇÃO DE TODOS OS ELEMENTOS DEFINIDOS, EM CONFORMIDADE COM O EDITAL E SEUS ANEXOS.
- EDITAL DO PREGÃO ELETRÔNICO N.º 038/2021 - OBJETO: CONTRATAÇÃO DE PESSOA JURÍDICA VISANDO À LOCAÇÃO DE EQUIPAMENTOS (TIPO MÁQUINAS) DESTINADOS A SECRETARIA MUNICIPAL DE TRANSPORTE OBRAS E INFRAESTRUTURA DO MUNICÍPIO DE URANDI - BA.
- EDITAL DO PREGÃO ELETRÔNICO N.º 039-2021PE - OBJETO: REGISTRAR PREÇOS PARA FUTURA E EVENTUAL AQUISIÇÃO DE TESTES RÁPIDOS (ANTÍGENO E ANTICORPO - IGG E IGM) PARA DIAGNÓSTICO DA COVID-19 NO MUNICÍPIO DE URANDI - BA.
- EDITAL DO PREGÃO ELETRÔNICO N.º 040-2021PE - OBJETO: CONTRATAÇÃO DE EMPRESA PARA O FORNECIMENTO FUTURO E EVENTUAL DE CONDICIONADORES DE AR, CLIMATIZADORES E VENTILADORES DESTINADOS AS SECRETARIAS DO MUNICÍPIO DE URANDI BA.
- EDITAL DO PREGÃO PRESENCIAL N.º 023/2021 SRP - SISTEMA DE REGISTRO DE PREÇOS DE N.º 123/2021 - OBJETO: CONTRATAÇÃO DE EMPRESA PARA PRESTAÇÃO DE SERVIÇOS TÉCNICOS DE



TOPOGRAFIA, VISANDO ATENDER AS NECESSIDADES DO MUNICÍPIO DE URANDI - BA.

RESULTADO DAS LICITAÇÕES

- RESULTADO DA ANÁLISE DE DOCUMENTOS APRESENTADOS PARA O CREDENCIAMENTO N.º 003/2021

DISPENSA DE LICITAÇÃO E INEXIGIBILIDADE

RATIFICAÇÃO

- TERMO DE RATIFICAÇÃO DA DISPENSA DE LICITAÇÃO N.º 087/2021 - OBJETO: LOCAÇÃO DE UM IMÓVEL, SITUADO NA RUA ODETE ALVES AFONSO, S/N, APT.º 02, BAIRRO, XAVIER, NA CIDADE DE URANDI-BA, DESTINADO A RESIDÊNCIA DE ESTAGIÁRIOS NO CURSO EM MEDICINA, VISANDO ATENDER AS NECESSIDADES DA SECRETARIA MUNICIPAL DE SAÚDE DO MUNICÍPIO DE URANDI

ADJUDICAÇÃO

- TERMO DE ADJUDICAÇÃO DA DISPENSA DE LICITAÇÃO N.º 087/2021 - OBJETO: LOCAÇÃO DE UM IMÓVEL, SITUADO NA RUA ODETE ALVES AFONSO, S/N, APT.º 02, BAIRRO, XAVIER, NA CIDADE DE URANDI-BA, DESTINADO A RESIDÊNCIA DE ESTAGIÁRIOS NO CURSO EM MEDICINA, VISANDO ATENDER AS NECESSIDADES DA SECRETARIA MUNICIPAL DE SAÚDE DO MUNICÍPIO DE URANDI
- TERMO DE ADJUDICAÇÃO DA DISPENSA DE LICITAÇÃO N.º 091/2021 - OBJETO: CONTRATAÇÃO DE EMPRESA PARA FORNECIMENTO DE MOVEIS PLANEJADOS DESTINADOS A SECRETARIA MUNICIPAL DE ADMINISTRAÇÃO E SECRETARIA MUNICIPAL DE SAÚDE DO MUNICÍPIO DE URANDI - BAHIA

HOMOLOGAÇÃO

- TERMO DE HOMOLOGAÇÃO DA DISPENSA DE LICITAÇÃO N.º 087/2021 - OBJETO: LOCAÇÃO DE UM IMÓVEL, SITUADO NA RUA ODETE ALVES AFONSO, S/N, APT.º 02, BAIRRO, XAVIER, NA CIDADE DE URANDI-BA, DESTINADO A RESIDÊNCIA DE ESTAGIÁRIOS NO CURSO EM MEDICINA, VISANDO ATENDER AS NECESSIDADES DA SECRETARIA MUNICIPAL DE SAÚDE DO MUNICÍPIO DE URANDI
- TERMO DE HOMOLOGAÇÃO DA DISPENSA DE LICITAÇÃO N.º 091/2021 - OBJETO: CONTRATAÇÃO DE EMPRESA PARA FORNECIMENTO DE MOVEIS PLANEJADOS DESTINADOS A SECRETARIA MUNICIPAL DE ADMINISTRAÇÃO E SECRETARIA MUNICIPAL DE SAÚDE DO MUNICÍPIO DE URANDI - BAHIA7

CONTRATOS

EXTRATOS

- EXTRATO DO TERMO DE N.º 200/2021 - OBJETO: LOCAÇÃO DE UM IMÓVEL, SITUADO NA RUA ODETE ALVES AFONSO, S/N, APT.º 02, BAIRRO, XAVIER, NA CIDADE DE URANDI-BA, DESTINADO A RESIDÊNCIA DE ESTAGIÁRIOS NO CURSO EM MEDICINA, VISANDO ATENDER AS NECESSIDADES DA SECRETARIA MUNICIPAL DE SAÚDE DO MUNICÍPIO DE URANDI



AVISO DE LICITAÇÃO**TOMADA DE PREÇOS N.º 003/2021**

O Município de Urandi/BA, fará realizar licitação na modalidade TOMADA DE PREÇOS DE N.º 003/2021, objetivando a contratação de pessoa jurídica, sob o regime de empreitada por menor preço global, para execução dos serviços de ampliação do Colégio Municipal Luís Eduardo Magalhães com o fornecimento de mão de obra e materiais necessários à completa e perfeita implantação de todos os elementos definidos, em conformidade com o edital e seus anexos. A abertura será no dia 22 de outubro de 2021, às 08h (oito horas), na sede da Prefeitura Municipal. O Edital e demais atos deste certame serão publicados no diário oficial do município <http://www.urandi.ba.gov.br>.

Informações gerais através do e-mail cpl.urandi@gmail.com. Urandi-BA, 04 de outubro de 2021. Conceição Maria Policiano Farias/Presidente da CPL/Decreto N.º 019/2021.



AVISO DE LICITAÇÃO

O Município de Urandi/BA, fará PREGÃO ELETRÔNICO DE N.º 038/2021, objetivando a contratação de pessoa jurídica visando à locação de equipamentos (tipo máquinas) destinados a Secretaria Municipal de Transporte, Obras e Infraestrutura do município de Urandi-BA. A abertura será no dia 19 de outubro de 2021, às 8h (oito horas). O Edital e demais atos deste certame serão publicados no diário oficial do município <http://www.urandi.ba.gov.br> e www.licitacoes-e.com.br. Informações gerais através do e-mail cpl.urandi@gmail.com. Urandi-BA, 04 de outubro de 2021. Conceição Maria Policiano Farias – Pregoeira - Decreto N.º 020/2021.



AVISO DE LICITAÇÃO

O Município de Urandi/BA, fará PREGÃO ELETRÔNICO DE N.º 039/2021, objetivando registrar preços para futura e eventual aquisição de testes rápidos (Antígeno e Anticorpo – IGG e IGM) para diagnóstico da COVID-19 no município de Urandi-BA. A abertura será no dia 19 de outubro de 2021, às 14h (quatorze horas). O Edital e demais atos deste certame serão publicados no diário oficial do município <http://www.urandi.ba.gov.br> e www.licitacoes-e.com.br. Informações gerais através do e-mail cpl.urandi@gmail.com. Urandi-BA, 04 de outubro de 2021. Conceição Maria Policiano Farias – Pregoeira - Decreto N.º 020/2021.



AVISO DE LICITAÇÃO

O Município de Urandi/BA, fará PREGÃO ELETRÔNICO DE N.º 040/2021, objetivando a contratação de empresa para o fornecimento futuro e eventual de condicionadores de ar, climatizadores e ventiladores destinados as secretarias do município de Urandi/BA. A abertura será no dia 19 de outubro de 2021, às 15h:30min (quinze horas e trinta minutos). O Edital e demais atos deste certame serão publicados no diário oficial do município <http://www.urandi.ba.gov.br> e www.licitacoes-e.com.br. Informações gerais através do e-mail cpl.urandi@gmail.com. Urandi-BA, 04 de outubro de 2021. Conceição Maria Policiano Farias – Pregoeira - Decreto N.º 020/2021.



AVISO DE LICITAÇÃO

O Município de Urandi-BA, fará Pregão Presencial N.º 023/2021, objetivando a contratação de empresa para prestação de serviços técnicos de topografia, visando atender as necessidades do município de Urandi-BA. A abertura será no dia 20 de outubro de 2021, às 8h (oito) horas, na sede da Prefeitura Municipal. O Edital e demais atos deste certame serão publicados no diário oficial do município <http://www.urandi.ba.gov.br> e www.licitacoes-e.com.br. Informações gerais através do e-mail cpl.urandi@gmail.com. Urandi-BA, 04 de outubro de 2021. Conceição Maria Policiano Farias – Pregoeira/Decreto N.º 019/2021.



**MUNICÍPIO DE URANDI**

Rua Sebastião Alves de Santana, N.º 57, Centro
CEP: 46.350-000, Urandi – Bahia
CNPJ: 13.982.632/0001-40

AVISO DE LICITAÇÃO**TOMADA DE PREÇOS N.º 003/2021**

O Município de Urandi/BA, fará realizar licitação na modalidade **TOMADA DE PREÇOS DE N.º 003/2021**, objetivando a **CONTRATAÇÃO DE PESSOA JURÍDICA, SOB O REGIME DE EMPREITADA POR MENOR PREÇO GLOBAL, PARA EXECUÇÃO DOS SERVIÇOS DE AMPLIAÇÃO DO COLÉGIO MUNICIPAL LUÍS EDUARDO MAGALHÃES COM O FORNECIMENTO DE MÃO DE OBRA E MATERIAIS NECESSÁRIOS À COMPLETA E PERFEITA IMPLANTAÇÃO DE TODOS OS ELEMENTOS DEFINIDOS, EM CONFORMIDADE COM O EDITAL E SEUS ANEXOS.** A abertura será no dia 22 de outubro de 2021, às 08h (oito horas), na sede da Prefeitura Municipal. O Edital e demais atos deste certame serão publicados no diário oficial do município <http://www.urandi.ba.gov.br>. Informações gerais através do e-mail cpl.urandi@gmail.com.

Urandi - BA, 04 de outubro de 2021.

CONCEIÇÃO MARIA POLICIANO FARIAS

Presidente da Comissão Permanente de Licitação
Decreto N.º 019/2021.





MUNICÍPIO DE URANDI
Rua Sebastião Alves de Santana, N.º 57, Centro
CEP: 46.350-000, Urandi – Bahia
CNPJ: 13.982.632/0001-40

EDITAL DA TOMADA DE PREÇOS N.º 003/2021

PROCESSO ADMINISTRATIVO N.º 208/2021

1 - PREÂMBULO

1.1 - O **MUNICÍPIO DE URANDI – BA**, Administração Pública em Geral, inscrito no CNPJ/MF sob o N.º 13.982.632/0001-40, com sede na Rua Sebastião Alves Santana, 57, Centro, Urandi – BA, CEP: 46.350-000, **TORNA PÚBLICO** que será realizada licitação na modalidade **TOMADA DE PREÇOS**, do tipo **MENOR PREÇO GLOBAL** no dia **22 DE OUTUBRO DE 2021, ÀS 08 HORAS**, a qual será processada e julgada em conformidade com a Lei N.º 8.666/93, Decreto Federal N.º 9.412 de 18 de junho de 2018 e suas alterações e legislação aplicável.

2 - DO OBJETO

2.1 – A presente licitação tem como objeto a **CONTRATAÇÃO DE PESSOA JURÍDICA, SOB O REGIME DE EMPREITADA POR MENOR PREÇO GLOBAL, PARA EXECUÇÃO DOS SERVIÇOS DE AMPLIAÇÃO DO COLÉGIO MUNICIPAL LUÍS EDUARDO MAGALHÃES COM O FORNECIMENTO DE MÃO DE OBRA E MATERIAIS NECESSÁRIOS À COMPLETA E PERFEITA IMPLANTAÇÃO DE TODOS OS ELEMENTOS DEFINIDOS, EM CONFORMIDADE COM O EDITAL E SEUS ANEXOS.**

3 - CONDIÇÕES DE PARTICIPAÇÃO NA LICITAÇÃO

3.1 - Poderão participar do certame todos os interessados do ramo de atividade pertinente ao objeto da contratação, desde que preencham as exigências constantes deste Edital. A verificação da compatibilidade do objeto da contratação com a atividade do licitante dar-se-á na fase de Habilitação.

3.2 - Não poderão participar da presente licitação as interessadas que: estejam cumprindo suspensão temporária de participação em licitação e impedimento de contratar com a Administração; tenham sido declaradas inidôneas para licitar ou contratar com a Administração Pública; se encontre sob falência, recuperação judicial, concurso de credores, dissolução ou liquidação, bem como licitantes que se apresentem constituído na forma de empresas em consórcio, qualquer que seja sua forma de constituição, em função da baixa complexidade do objeto pretendido neste certame.

3.3- A participação na presente licitação implica aceitação integral e irrevogável dos termos e condições deste Edital, dos seus Anexos e das normas técnicas gerais ou especiais pertinentes.

3.4 – Somente poderão participar da presente licitação os interessados que atenderem a todas as exigências deste Edital. Será facultativa a realização, pela licitante, de Visita Técnica ao local da obra. Para a Empresa interessada em realizar a Visita Técnica ao local da obra o prazo será até o dia **21 DE OUTUBRO DE 2021**, conforme prévio agendamento, por profissional credenciado pela proponente, na companhia do Engenheiro Fiscal indicado pelo Município de Urandi/BA. A solicitação para agendamento será realizada até às 12 horas do dia **21 DE OUTUBRO DE 2021**, pelo e-mail: secretariadadm.urandi.ba@gmail.com.

3.4.1 - Os profissionais credenciados no procedimento de Visita Técnica deverão apresentar-se na sede da Prefeitura Municipal de Urandi, situada na Rua Sebastião Alves de Santana, 57, Centro, Urandi-BA, na data e horário agendado para ser acompanhado pelo Engenheiro Fiscal indicado pelo Município de Urandi/BA ao local da obra.

3.4.2– Após a visita e vistoria e demais procedimentos daí decorrentes, acarretará que, em hipótese alguma, o Município de Urandi aceitará posteriores alegações com base em desconhecimento das condições do local onde a obra será executada, dúvidas ou esquecimentos de quaisquer detalhes das execuções a serem realizadas, que levem a majoração dos preços contratados, devendo a licitante vencedora desta Tomada de Preços assumir todos os ônus dos serviços e materiais decorrentes de fatos supervenientes previsíveis;

3.4.3– A empresa que optar pela não realização da Visita Técnica deverá comunicar sua opção através de Declaração conforme anexo XI deste Edital e ficará ciente que em hipótese alguma, o Município de Urandi aceitará posteriores alegações com base em desconhecimento das condições do local onde a obra será executada.

3.4.4 – O Atestado de Visita Técnica (Anexo VI) ou a Declaração pela opção da não realização da Visita (Anexo XI) deverá ser apresentado no ato do certame, (ENVELOPE DE HABILITAÇÃO), sob pena de desclassificação;

3.5–Quaisquer custos que os interessados tiverem em relação à Visita Técnica será de sua própria e inteira responsabilidade.

3.6 – A empresa licitante deverá apresentar Garantia de Participação, no valor de R\$ 9.802,65 (nove mil, oitocentos e dois reais e sessenta e cinco centavos), correspondente a 1% (um por cento) do valor estimado do objeto da contratação, nos moldes do que dispõe o inciso III, do Art. 31 da Lei N.º 8.666/93, referentes à sua participação na TOMADA DE PREÇO N.º 003/2021.

3.6.1 – São modalidades de Garantia:

a) Caução em dinheiro;

b) Caução em títulos da dívida pública, devendo estes ter sido emitidos sob a forma escritural, mediante registro em sistema centralizado de liquidação e de custódia autorizado pelo Banco Central do Brasil e avaliados pelos seus valores econômicos, conforme definido pelo Ministério da Fazenda.





MUNICÍPIO DE URANDI
 Rua Sebastião Alves de Santana, N.º 57, Centro
 CEP: 46.350-000, Urandi – Bahia
 CNPJ: 13.982.632/0001-40

c) Seguro-Garantia;

d) Fiança Bancária.

3.6.2- A empresa licitante que optar pelo recolhimento de Garantia de Caução em dinheiro deverá recolher em nome do **Município de Urandi junto ao Banco do Brasil, Agência N.º 2751-0, Conta Corrente N.º 10.012-9**. O comprovante do depósito em original ou cópia autenticada deverá ser apresentado no ENVELOPE N.º 01 – HABILITAÇÃO;

3.6.3- A empresa licitante, optando pelo recolhimento das seguintes modalidades de garantia: Títulos da Dívida Pública, Seguro Garantia ou Fiança Bancária deverá apresentar cópia autenticada no ENVELOPE N.º 01 – HABILITAÇÃO;

3.6.4- No caso da empresa licitante optar pela prestação da garantia Títulos Da Dívida Pública, os mesmos deverão vir acompanhados, obrigatoriamente, com laudo de atualização monetária do seu valor de face, bem como perícia que comprove a autenticidade do título.

3.6.5- A garantia de participação ficará retida na Secretaria Municipal de Finanças, até o fim do procedimento licitatório;

3.6.6- Após a conclusão do procedimento licitatório as licitantes, exceto a adjudicatária, deverão solicitar junto à Secretaria Municipal de Finanças, mediante requerimento, a devolução da garantia prestada a qual somente poderá ser liberada após 05 dias da solicitação;

3.6.7- Na hipótese da ocorrência de recursos administrativos e/ou judiciais, obrigatoriamente, a empresa licitante deverá providenciar a revalidação do prazo da garantia de participação prestada, sob pena de decair do direito de participar das fases subsequentes desta licitação.

3.6.8- A garantia de participação de que trata o item 3.6 poderá ser prestada em qualquer das modalidades previstas no subitem 3.6.1 descrito, com validade mínima de 30 (trinta) dias, contados da data da sessão de recepção dos envelopes de Habilitação e Proposta Comercial.

4- DA APRESENTAÇÃO DOS ENVELOPES 01 E 02, DO CREDENCIAMENTO E DA PROPOSTA

4.1 - Os Envelopes N.º 01 e N.º 02, contendo respectivamente a documentação e a proposta de preços, deverão ser entregues na data, horário e local indicados no preâmbulo deste Edital, devidamente fechados, constando da face de cada qual os seguintes dizeres:

MUNICÍPIO DE URANDI - BA
TOMADA DE PREÇOS N.º 003/2021
ENVELOPE N.º 01 - DOCUMENTAÇÃO DE HABILITAÇÃO
PROPONENTE: (RAZÃO SOCIAL)

MUNICÍPIO DE URANDI - BA
TOMADA DE PREÇOS N.º 003/2021
ENVELOPE N.º 02 - PROPOSTA DE PREÇOS
PROPONENTE: (RAZÃO SOCIAL)

4.2 – As licitantes interessadas poderão fazer-se presente no dia, horário e local designado para recebimento dos envelopes. O representante para credenciamento deverá estar munido de cópia do contrato social ou estatuto:

- Tratando-se de titular ou sócio da licitante, deverá apresentar-se munido de instrumento que lhe confira poderes expressos para exercer direitos e assumir obrigações em decorrência de tal investidura, devendo identificar-se exibindo a carteira de identidade ou outro documento equivalente com foto;
- Tratando-se de outra pessoa, devidamente munida de instrumento público ou particular de procuração ou a Carta de Credenciamento com reconhecimento de firma, conforme modelo sugestivo constante do **anexo "I"** deste Edital, devendo identificar-se exibindo a carteira de identidade ou outro documento equivalente com foto.

5-DA DOCUMENTAÇÃO REFERENTE À HABILITAÇÃO

5.1 - O envelope 01, contendo a documentação relativa à habilitação deverá conter:

- Ato Constitutivo, Estatuto ou Contrato Social consolidado em vigor, devidamente registrado na Junta Comercial do Estado devendo, no caso de sociedades por ações, estar acompanhado do documento de eleição (ata publicada em órgão de imprensa oficial) de seus atuais administradores;
- Certidão Conjunta Negativa (ou Positiva com Efeitos de Negativa) de Débitos Relativos a Tributos Federais e à Dívida Ativa da União;
- Certidão Negativa (ou Positiva com Efeitos de Negativa) de Débitos Estaduais, relativa ao Estado da sede da licitante;
- Certidão Negativa (ou Positiva com Efeitos de Negativa) de Débitos Municipais, relativa ao Município da sede da licitante;
- Prova de regularidade relativa ao Fundo de Garantia por Tempo de Serviço (CRF do FGTS), demonstrando situação regular no cumprimento dos





MUNICÍPIO DE URANDI
Rua Sebastião Alves de Santana, N.º 57, Centro
CEP: 46.350-000, Urandi – Bahia
CNPJ: 13.982.632/0001-40

encargos sociais, instituídos por Lei;

- f) Prova de inexistência de débitos inadimplidos perante a Justiça do Trabalho, mediante a apresentação de certidão negativa, nos termos do Título VII-A da Consolidação das Leis do Trabalho (CNDT ou CPDT-EN);
- g) Declaração de Atendimento à Legislação Trabalhista de Proteção à Criança e ao Adolescente, conforme modelo constante do Anexo "IV".
- h) Modelo de Declaração de Inexistência de Fato Superveniente, Anexo III.
- i) Alvará de Funcionamento;
- j) Certidão Negativa de Falência e de Recuperação Judicial ou Extrajudicial, expedida por distribuidor da sede da licitante;
- k) Balanço Patrimonial relativo ao último exercício encerrado, apresentado na forma da Lei (vedada sua substituição por balancetes ou balanços provisórios), o qual será utilizado para a análise da boa situação financeira da licitante;

k.1) A comprovação da boa situação financeira mencionada na alínea "i" será baseada no cálculo **(que deverá ser apresentado pela licitante, assinado pelo seu contador)** dos índices de Liquidez Corrente (LC), Liquidez Geral (LG) e Solvência Geral (SG), demonstrados a seguir, sendo que, **serão julgadas inabilitadas** as licitantes que apresentarem resultado **igual ou menor do que 1,00 (um)** em qualquer um dos índices referidos, não sendo admitidas a apresentação de fórmula diferentes daquelas indicadas neste edital:

ONDE:

LC= LIQUIDEZ CORRENTE

LG= LIQUIDEZ GERAL

SG= SOLVÊNCIA GERAL

$$LC = \frac{\text{Ativo Circulante}}{\text{Passivo Circulante}}$$

$$LG = \frac{\text{Ativo Circulante} + \text{Realizável a Longo Prazo}}{\text{Passivo Circulante} + \text{Exigível a Longo Prazo}}$$

$$SG = \frac{\text{Ativo Total}}{\text{Passivo Circulante} + \text{Exigível a Longo Prazo}}$$

- k.2) Por "*Balanço Patrimonial apresentado na forma da Lei*" (alínea "i"), considere-se o seguinte: **a)** no caso das sociedades por ações, deverá ser apresentado o balanço patrimonial publicado em órgão de imprensa oficial ou conforme dispuser a Lei Federal N.º 6.404/76; **b)** no caso das demais sociedades comerciais, deverá ser apresentado o balanço patrimonial transcrito no "Livro Diário" da empresa, devidamente assinado pelo contador responsável e pelo representante legal, e acompanhado de seus respectivos termos de abertura e encerramento (igualmente assinados pelo contador e pelo representante legal da empresa), sendo devidamente registrado na Junta Comercial do Estado ou Cartório de Títulos e Documentos;
- k.3) Empresas optantes pelo Lucro Presumido ou Microempresas – ME, não estão isentas de apresentar o Balanço Patrimonial e Demonstrações Contábeis do último exercício social, mas apenas os Termos de Abertura e Enceramento do Livro Diário, que deverão ser substituídos por uma declaração sobre esta opção, assinada pelo representante legal da empresa e pelo contador;
- k.4) A justificativa para a definição e adoção dos índices acima, encontra amparo no fato de que encontram-se em patamares usualmente aceitos pelo Tribunal de Contas do Estado da Bahia – TCM/BA, e são suficientes para demonstrar se a proponente vencedora do presente certame terá condições de honrar o objeto a ser contratado.
- l) Certificado de Registro no CREA em nome da empresa licitante e de todos os profissionais vinculados a mesma, em vigor.
- m) **ATESTADO DE CAPACIDADE TÉCNICA POR EXECUÇÃO DE OBRA DEVIDAMENTE CONCLUÍDA DO OBJETO ORA LICITADO, FORNECIDO POR PESSOA JURÍDICA DE DIREITO PÚBLICO OU PRIVADO E EXPEDIDO EM NOME DE RESPONSÁVEL TÉCNICO DA LICITANTE** (cujo nome deverá constar na Certidão de Registro e Quitação de Pessoa Jurídica no CREA/CAU e acompanhado da competente Certidão de Acervo Técnico - CAT a que estiver vinculado), **COMPROVANDO TER O MESMO EXECUTADO SERVIÇO IGUAL OU SEMELHANTE AO DA PRESENTE LICITAÇÃO.**
- n) Declaração pela não visita técnica ou o Atestado de Visita Técnica atestando que vistoriou o local de execução das obras, objeto desta licitação, e que tomou conhecimento de todas as informações necessárias à execução das mesmas;





MUNICÍPIO DE URANDI
Rua Sebastião Alves de Santana, N.º 57, Centro
CEP: 46.350-000, Urandi – Bahia
CNPJ: 13.982.632/0001-40

o) Declaração emitida pelo representante legal da licitante de que irá dispor, para atuação diária de um engenheiro Civil no local de execução da obra durante toda a vigência do contrato, devendo o mesmo estar vinculado ao CREA da respectiva empresa.

5.2 - No caso de a proponente ser Microempresa (ME) ou Empresa de Pequeno Porte (EPP), esta deverá apresentar o Registro expedido pela Junta Comercial do Estado, comprovando seu enquadramento, e em se tratando de Sociedades Simples, Certidão expedida pelo Cartório de Registro de Pessoa Jurídica, sob pena da perda dos privilégios estabelecidos na Lei Complementar N.º123/06.

5.3 - Certificado de Registro Cadastral – CRC, expedido pelo Setor de Tributos deste Município ou SICAF (Sistema de Cadastramento Unificado de Fornecedores), em vigor na data da entrega dos envelopes. O cadastramento deverá ocorrer, sob pena de inabilitação, até o terceiro dia anterior à data prevista para recebimento das propostas.

5.4 - Os documentos necessários à habilitação do proponente poderão ser apresentados em original, por qualquer processo de cópia autenticada por cartório competente ou por servidor da Administração, mediante conferência da cópia com o original, ou publicação em órgão da imprensa oficial.

5.5 - No caso de serem apresentados documentos relativos à regularidade fiscal (alíneas “b” a “e” do item 5.1) ou Certidão Negativa Trabalhista e de Falência e de Recuperação Judicial ou Extrajudicial sem menção expressa do prazo de validade, será automaticamente adotado o prazo de validade de 90 (noventa) dias consecutivos contados a partir da data de sua emissão.

5.6 - As microempresas e empresas de pequeno porte deverão apresentar toda a documentação exigida, inclusive as exigidas nas alíneas “b” a “e” do item 5.1, mesmo que estas apresentem alguma restrição quanto à regularidade fiscal, sob pena de inabilitação.

6-DA PROPOSTA DE PREÇO

6.1 - O envelope 02 - PROPOSTA deverá conter a proposta propriamente dita, redigida em português, de forma clara e detalhada, sem emendas ou rasuras, **devidamente datada, assinada ao seu final e rubricada nas demais folhas**, contendo ainda:

- a) Razão social, endereço completo, N.º do CNPJ/MF e N.º da Inscrição Estadual ou Municipal da proponente;
- b) Número desta Tomada de Preços;
- c) Preço global total para a execução completa do objeto cotado, grafado em algarismos numéricos e por extenso;
- d) Memorial de cálculo referente ao percentual correspondente ao BDI - Benefício (ou Bonificação) e Despesas Indiretas do orçamento proposto pela licitante, devidamente assinado pelo responsável técnico do proponente, sob pena de desclassificação;
- e) Orçamento detalhado de materiais e serviços a serem empregados na execução do objeto deste certame, devidamente assinado pelo responsável técnico do proponente;
- f) Cronograma físico-financeiro de execução da obra, objeto deste certame, devidamente assinado pelo responsável técnico do proponente;
- g) Local, data, identificação e assinatura do representante legal da licitante.

6.2 - Os preços deverão ser cotados em moeda corrente nacional, com duas casas decimais à direita da vírgula, praticados no último dia previsto para a entrega da proposta, sem previsão de encargos financeiros ou expectativa inflacionária.

6.3 - Nos preços finais deverão estar incluídas quaisquer vantagens, abatimentos, custos, despesas administrativas e operacionais, fretes, impostos, taxas e contribuições sociais, obrigações trabalhistas, previdenciárias, fiscais e comerciais, trabalho em sábados, domingos e feriados ou em horário noturno, que eventualmente incidam sobre a execução do objeto da presente licitação.

6.4 - Fica estabelecido em 60 (sessenta) dias o prazo de validade das propostas, o qual será contado a partir da data de sessão de abertura dos envelopes N.º 02. Na contagem do prazo excluir-se-á o dia de início e incluir-se-á o dia de vencimento.

6.5 - As propostas que tenham sido classificadas serão verificadas pela Comissão Permanente de Licitações para constatar a possibilidade de erros aritméticos nos cálculos e na soma. Os erros serão corrigidos pela Comissão da seguinte forma:

- a) nos casos em que houver discrepância entre os valores grafados em algarismos numéricos e por extenso, o valor grafado por extenso prevalecerá;
- b) nos casos em que houver uma discrepância entre o preço unitário e o valor total obtido pela multiplicação do preço unitário pela quantidade, o preço unitário cotado deverá prevalecer;
- c) nos casos em que houver discrepância entre o valor da soma de parcelas indicada na Proposta e o valor somado das mesmas parcelas (inclusive quanto à soma dos preços totais de materiais e mão-de-obra), prevalecerá o valor somado pela Comissão.

6.5.1 - O preço global apresentado no texto da proposta da licitante será corrigido pela Comissão de acordo com o procedimento acima e será considerado para efeito de ordenação em relação às demais licitantes e como o valor a que se obriga o proponente.

7- DA ABERTURA DOS ENVELOPES E DO JULGAMENTO

7.1 - A presente Tomada de Preços será processada e julgada de acordo com o procedimento estabelecido no art. 43 da Lei 8.666/93 e posteriores alterações.





MUNICÍPIO DE URANDI
Rua Sebastião Alves de Santana, N.º 57, Centro
CEP: 46.350-000, Urandi – Bahia
CNPJ: 13.982.632/0001-40

7.2 - No dia, local e hora designados no preâmbulo, na presença dos licitantes ou de seus representantes legais que comparecerem no ato, a comissão iniciará os trabalhos, examinando os envelopes 01 - DOCUMENTAÇÃO e 02 - PROPOSTA, os quais serão rubricados pelos seus membros e representantes presentes, procedendo-se a seguir à abertura dos envelopes 01 - DOCUMENTAÇÃO.

7.3 - Os envelopes 01 - DOCUMENTAÇÃO serão abertos sendo que os documentos neles contidos serão examinados e rubricados pelos membros da Comissão de Licitação e pelos proponentes ou seus representantes credenciados.

7.4 - Serão considerados inabilitados os proponentes que não apresentarem **todos** os documentos exigidos no **item 5.1** deste Edital, que apresentarem documentos rasurados, com prazo de validade vencido na data prevista para a realização da sessão de abertura dos envelopes **01 – DOCUMENTAÇÃO**, que não atenderem todos os requisitos dispostos nas alíneas “a” até “o” do **item 5.1**, ou ainda os proponentes que apresentarem seus documentos de forma diversa da estabelecida nos **itens 5.2 a 5.6** deste Instrumento.

7.4.1 - Havendo alguma restrição na comprovação da regularidade fiscal das ME's ou EPP's, estas serão consideradas provisoriamente habilitadas até a apresentação das certidões fiscais com validade no prazo estipulado pela Administração Municipal ou, no caso de não apresentação dos documentos, a(s) mesma(s) serão inabilitadas.

7.5 - Os envelopes N.º 02 - PROPOSTA, serão devolvidos fechados aos proponentes considerados inabilitados, desde que não tenha havido recurso ou após a sua denegação.

7.6 - Serão abertos os envelopes 02 - PROPOSTA, contendo as propostas de preços dos proponentes habilitados, desde que tenha havido renúncia expressa de todos os proponentes de interposição de recursos de que trata o art. 109, inc. I “a” da Lei 8.666/93, através da assinatura na Ata, ou Termo de Renúncia (modelo constante do **anexo “II”** deste Edital). Caso contrário, a data da abertura será comunicada diretamente às proponentes (podendo tal intimação ocorrer através de publicação na imprensa oficial) após julgado o recurso interposto, ou decorrido o prazo sem interposição de recursos.

7.7 - Uma vez abertas, as propostas serão tidas como imutáveis e acabadas, não sendo admitidas quaisquer providências posteriores tendentes a sanar falhas ou omissões.

7.8 - Será verificada a conformidade de cada proposta com os requisitos estabelecidos nos **subitens 6.1a 6.5** deste instrumento convocatório, promovendo-se a desclassificação das propostas desconformes ou incompatíveis com os requisitos deste Edital.

7.9 - As propostas que apresentarem erros manifestos de cálculos serão corrigidas pela Comissão Permanente de Licitações, de acordo com o disposto nos **itens 6.2 a 6.5**, desde que não mude o valor final da proposta.

7.10 - Será efetuado o julgamento e a classificação das propostas de acordo com o estabelecido no **item 8** deste Edital.

7.11 - Da(s) sessão(ões) de abertura e apreciação de envelopes será(ão) lavrada(s) ata(s) circunstanciada(s) a respeito, devendo toda e qualquer declaração constar obrigatoriamente da(s) mesma(s), ficando sem direito de fazê-lo posteriormente, tanto as proponentes que não tiverem comparecido, como os que mesmo tendo comparecido não consignarem em ata os seus protestos.

7.12 - Se todos os licitantes forem inabilitados ou todas as propostas forem desclassificadas, o Município de Urandi poderá fixar aos licitantes o prazo de 8 (oito) dias úteis para reapresentação de nova documentação ou de outras propostas, escoimadas das causas que ensejaram a sua desqualificação.

8- DO CRITÉRIO DE JULGAMENTO

8.1 - As propostas dos proponentes considerados habilitados e das microempresas e empresas de pequeno porte que atenderam o estabelecido no **item 5.6**, serão classificadas pela ordem crescente dos preços apresentados, considerando-se vencedor aquele que apresentar o **MENOR PREÇO GLOBAL**.

8.2 - Havendo empate entre duas ou mais propostas a classificação se fará por sorteio, em ato público, no ato de abertura dos envelopes 02 – PROPOSTA, nos termos do art. 45, § 2º da Lei N.º 8.666/93.

8.3 - Após a divulgação do vencedor se esse não for uma ME ou EPP, e se houver proposta apresentada por ME ou EPP igual ou até 10% (dez por cento) superior à proposta mais bem classificada, proceder-se-á da seguinte forma:

8.3.1 - A ME ou EPP mais bem classificada e em seu direito a preferência, poderá apresentar proposta de preço inferior àquela considerada vencedora do certame, por escrito, possuindo para tanto o prazo máximo de 48 (quarenta e oito) horas após a convocação formal (sendo esta realizada na própria sessão, por ofício ou ainda pela publicação no Diário Oficial) situação em que será adjudicado em seu favor o objeto licitado.

8.3.2 - No caso de equivalência dos valores apresentados pelas microempresas ou empresas de pequeno porte que se encontrem nos intervalos estabelecidos no subitem 8.3 deste edital, será realizado sorteio entre elas para que se identifique aquela que primeiro poderá apresentar melhor oferta.

8.4 - Para as Microempresas (ME) ou Empresas de Pequeno Porte (EPP), que apresentaram restrição na comprovação da regularidade fiscal, terão o prazo de 05 (cinco) dias úteis, prorrogáveis automaticamente por igual período, após intimação, a contar da declaração de vencedor, se uma EPP ou ME for declarada vencedora, para regularização da documentação, pagamento ou parcelamento do débito, e emissão de eventuais certidões negativas ou positivas com efeito de certidão negativa.

8.4.1 - A não regularização da documentação, no prazo previsto no subitem 8.4 deste edital, implicará decadência à contratação, sem prejuízo das sanções





MUNICÍPIO DE URANDI
Rua Sebastião Alves de Santana, N.º 57, Centro
CEP: 46.350-000, Urandi – Bahia
CNPJ: 13.982.632/0001-40

previstas no art. 81 da Lei N.º 8.666/93, sendo facultado à Administração convocar os licitantes remanescentes, na ordem de classificação, para a contratação, ou revogação da licitação.

8.5 - Serão desclassificadas as propostas que:

- a) Ultrapassarem os preços máximos fixados no **item 9** deste Edital;
- b) Não atenderem às exigências contidas neste instrumento e seus anexos;
- c) Apresentarem valores globais por item inferiores a 70% (setenta por cento) do menor dos seguintes valores (art. 48, inc. II, § 1.º da Lei 8.666/93, alterada pela Lei 9.648/98):
 - I. média aritmética dos valores das propostas superiores a 50% (cinquenta por cento) do valor orçado pela Administração (constante do item 9 deste Edital);
 - II. valores orçados pela Administração.

8.6 - Dos licitantes classificados na forma da letra "c" do item 8.5, cujo valor global for inferior a 80% (oitenta por cento) do menor valor a que se referem os incisos I e II da letra "c", será exigida, para a assinatura do contrato, prestação de garantia adicional, dentre as modalidades previstas no § 1.º do art. 56 da Lei 8.666/93, igual à diferença entre o valor resultante da letra "c" e o valor da correspondente proposta (art. 48, inc. II, § 2.º da Lei 8.666/93, alterada pela Lei 9.648/98).

9 - DOS VALORES ORÇADOS E PREÇOS MÁXIMOS

9.1 - O valor estimado para a execução das obras, objeto desta licitação será de **R\$ 980.264,86 (novecentos e oitenta mil, duzentos e sessenta e quatro reais e oitenta e seis centavos), correspondente à execução dos serviços de ampliação do Colégio Municipal Luís Eduardo Magalhães.**

9.1 deve ser considerado pelos proponentes como o **preço máximo admitido no presente certame.**

9.2 - O valor discriminado no item

9.3 - Os valores unitários constantes no projeto básico deverão ser respeitados pelas proponentes participantes deste certame licitatório, sob pena de desclassificação, contudo, poderão ser aceitos, pela Comissão de Licitação, preços unitários com variação superior em até 10% (dez por cento), nos itens que compõem a planilha orçamentária por obra deste certame licitatório, desde que o somatório total da proposta não exceda o valor fixado no item 9.1.

10- DA FORMA E DO PRAZO DE EXECUÇÃO E DA GARANTIA DA OBRA

10.1 - A licitante vencedora obriga-se a entregar a obra objeto desta licitação, completamente concluída no prazo máximo de 30 (trinta) dias, contados a partir da data de assinatura da Ordem de Serviço.

10.1.1 - As obras deverão ser iniciadas, de forma imediata a partir da Ordem de Serviço, sob pena de notificação e aplicação de multa por atraso.

10.2 - A Equipe Técnica do Município efetuará o acompanhamento e a fiscalização das obras objeto desta licitação, sendo que a mesma terá também a incumbência de medir suas etapas com a finalidade de expedir relatórios de medição das mesmas, as quais serão encaminhadas a Caixa Econômica Federal, para aprovação, e tidos como pré-requisitos aos pagamentos das referidas medições para a licitante vencedora.

10.3 - O objeto desta licitação deverá ser recebido provisoriamente, por obras mediante emissão, pela Equipe Técnica, do Termo de Recebimento Provisório do mesmo, nos termos do art. 73, inc. I, "a" da Lei 8.666/93.

10.4 - Decorrido o prazo máximo de 90 (noventa) dias após a emissão do Termo de Recebimento Provisório, conforme previsto no § 3º do art. 73 da Lei 8.666/93, o Município de Urandi formalizará o recebimento definitivo das obras, objeto desta licitação, mediante a emissão dos Termos de Recebimentos Definitivos das mesmas, nos termos do art. 73, inc. I, "b" da Lei 8.666/93.

10.5 - As obras, objeto desta licitação, deverão ser executadas, de acordo com os Projetos Básicos constantes do **anexo "X"** deste Edital.

10.6 - A licitante contratada responderá pela solidez e segurança das obras, objeto da presente licitação, durante o prazo de 5 (cinco) anos, contados a partir da data da conclusão da mesma, em conformidade com o art. 618, do Código Civil Brasileiro (Lei N.º 10.406/02).

11- DAS CONDIÇÕES DE PAGAMENTO E DOTACÃO ORÇAMENTÁRIA

11.1 - As etapas das obras objeto desta licitação serão consideradas executadas mediante a emissão de relatórios de medição, relativos à sua execução pela Fiscalização do Contrato, os quais serão emitidos até o 3º (terceiro) dia útil após a conclusão de cada etapa das obras para o fim estabelecido nos subitens 11.2 e 11.3 deste Edital.

11.2 - A empresa contratada deverá emitir as notas fiscais relativas à execução de cada etapa de execução da obra.

11.3 - O pagamento será efetuado conforme medição por obra e vistoria. O pagamento será a partir da data do recebimento da Nota Fiscal/Fatura que deverá ser emitida e apresentada acompanhada das respectivas medições dos serviços realizados, e atestados a conformidade dos serviços pelo setor competente da Prefeitura Municipal de Urandi, de acordo com as exigências contratuais.





MUNICÍPIO DE URANDI
Rua Sebastião Alves de Santana, N.º 57, Centro
CEP: 46.350-000, Urandi – Bahia
CNPJ: 13.982.632/0001-40

11.3.1 - Nenhum pagamento será efetuado à Contratada, enquanto estiver pendente de liquidação qualquer obrigação financeira em virtude de penalidades ou inadimplências contratuais.

11.4 - A despesa com a execução do objeto da presente licitação correrá à conta dos recursos constantes do Orçamento Municipal vigente e vindouros, a saber:

Unidade Orçamentária: 04 - Secretaria Municipal de Educação Cultura Esporte e Lazer

Projeto / Atividade: 1091 – Construção, Ampliação e Equipamentos de Unidades Educacionais

Projeto / Atividade: 1093 – Constr/Ampl. E reformas de prédios escolares- FUNDEB

Elemento 4490.51.00.00 – Obras e Instalações

Fonte de Recurso: 01, 04, 19

11.4.1 - Caso haja prorrogação do objeto desta Licitação de modo que a sua execução venha a ultrapassar o presente exercício, será feito Termo Aditivo para indicar a nova dotação orçamentária pela qual correrá a referida despesa.

12-DOS RECURSOS

12.1 - Aos proponentes é assegurado o direito de interposição de Recurso Administrativo, nos termos do art. 109 da Lei N.º 8.666/93, conforme situações, prazos e condições estabelecidas no referido artigo.

12.2 – Os recursos deverão ser dirigidos ao Município de Urandi, à Comissão Permanente de Licitação, que poderá no prazo de 05 (cinco) dias úteis reconsiderar sua decisão, ou neste mesmo prazo fazê-lo subir ao Prefeito Municipal, devidamente informado, para decisão maior.

12.3 – Os recursos deverão ser feitos por escrito e protocolados no Setor de Licitações do Município de Urandi - BA, situado à Rua Sebastião Alves de Santana, N.º 57, centro – Urandi/BA, aos cuidados da Comissão Permanente de Licitação.

13-DA GARANTIA CONTRATUAL

13.1 - Como requisito indispensável para a assinatura da Ordem de Serviço, a CONTRATADA deverá comprovar a prestação de garantia contratual no valor de **5% (cinco por cento)** do valor total deste Contrato, devendo optar por uma das seguintes modalidades:

13.1.1. Caução em dinheiro ou títulos da dívida pública;

13.1.2. Seguro-garantia;

13.1.3. Fiança bancária.

13.2 - O prazo máximo para a apresentação da Garantia Contratual prevista no item 13.1, será de **05 (cinco) dias úteis**, a contar da data da Assinatura deste Termo, sendo que a sua não comprovação constitui motivo para rescisão contratual unilateral, conforme previsão na Cláusula Décima Segunda.

13.3 - Caso a CONTRATADA opte por comprovar a prestação da garantia com títulos da dívida pública, estes deverão ter certificação oficial, que tem como objetivo assegurar a existência, veracidade e regularidade dos mesmos.

13.4 - A garantia prestada será liberada ou restituída à CONTRATADA no prazo de 15 (quinze) dias, contados após a emissão do Termo de Recebimento Definitivo da Obra, sendo que, no caso de caução em dinheiro, será restituída acrescida dos juros resultantes da aplicação dos recursos em caderneta de poupança da CONTRATANTE.

14-DA ADJUDICAÇÃO, HOMOLOGAÇÃO E CONTRATAÇÃO

14.1 - A Comissão Permanente de Licitações fará a adjudicação à licitante classificada em primeiro lugar, sendo que caberá à Autoridade Competente a decisão sobre a homologação do procedimento.

14.2 - Após o procedimento acima descrito, a adjudicatária será formalmente convocada a assinar o Termo de Contrato (minuta constante do **anexo "IX"**, deste Edital) dentro do prazo de 5 (cinco) dias úteis, após a convocação formal (que ocorrerá no mesmo dia da homologação), junto ao Setor de Licitação do Município de Urandi. Decorrido o prazo acima estipulado, se adjudicatária não aceitar ou retirar o instrumento contratual, decairá o direito à mesma, sujeitando-se às sanções previstas no art. 81 da Lei N.º 8.666/93 e multa de 20% (vinte por cento) do valor total do Contrato.

14.3 - O Município de Urandi poderá, quando o convocado não assinar o termo de contrato no prazo e condições estabelecidas neste instrumento convocatório, convocar os proponentes remanescentes, na ordem de classificação, para fazê-lo em igual prazo e nas mesmas condições propostas pelo primeiro classificado, inclusive quanto aos preços, ou revogar a licitação independentemente da cominação prevista no art. 81 da Lei N.º 8.666/63 e suas posteriores alterações.

14.4 - Na hipótese de haverem documentos, dentre aqueles apresentados pela licitante em atendimento às **alíneas "b" a "f" do item 5.1** ainda na fase de habilitação deste certame, com prazo de validade vencido à época da convocação para a assinatura do Contrato, os mesmos deverão ser reapresentados ao Setor de Licitação do Município no ato da assinatura do Contrato, devidamente renovados.





MUNICÍPIO DE URANDI
Rua Sebastião Alves de Santana, N.º 57, Centro
CEP: 46.350-000, Urandi – Bahia
CNPJ: 13.982.632/0001-40

15- DO PRAZO DE VIGÊNCIA CONTRATUAL

15.1 - A vigência do contrato decorrente desta licitação será de 06 (seis) meses, contados a partir da data de sua assinatura, podendo ser prorrogado a critério da Administração.

16- DA RESCISÃO CONTRATUAL

16.1 - A inexecução total ou parcial do Contrato decorrente desta licitação ensejará sua rescisão administrativa, nas hipóteses previstas nos arts. 77 e 78 da Lei N.º 8.666/93 e posteriores alterações, com as consequências previstas no art. 80 da referida Lei, sem que caiba à empresa contratada direito a qualquer indenização.

16.2 - A rescisão contratual poderá ser:

16.2.1 - determinada por ato unilateral da Administração, nos casos enunciados nos incisos I a XII e XVII do art. 78 da Lei 8.666/93;

16.2.2 - amigável, mediante autorização da autoridade competente, reduzida a termo no processo licitatório, desde que demonstrada conveniência para a Administração.

17-DAS PENALIDADES

17.1 - Sem prejuízo das sanções previstas nos arts. 86 e 87 da Lei 8.666/93, a empresa contratada ficará sujeita às seguintes penalidades, assegurada a prévia defesa:

17.2 - Pelo atraso injustificado na execução do Contrato:

17.2.1 - multa de 0,33% (trinta e três centésimos por cento), sobre o valor da obrigação não cumprida, por dia de atraso, limitada ao total de 20% (vinte por cento);

17.3 - Pela inexecução total ou parcial do Contrato:

17.3.1 - multa de 20% (vinte por cento), calculada sobre o valor do Contrato ou da parte não cumprida;

17.3.2 - multa correspondente à diferença de preço resultante de nova licitação realizada para complementação ou realização da obrigação não cumprida.

17.4 - O valor a servir de base para o cálculo das multas referidas nos subitens 17.3.1 e 17.3.2 será o valor inicial do Contrato.

17.5 - As multas aqui previstas não têm caráter compensatório, porém moratório e, conseqüentemente, o pagamento delas não exime a empresa contratada da reparação dos eventuais danos, perdas ou prejuízos que seu ato punível venha acarretar ao Município de Urandi/BA.

18-DAS DISPOSIÇÕES GERAIS

18.1 - Esclarecimentos relativos a presente licitação e às condições para atendimento das obrigações necessárias ao cumprimento de seu objeto, serão prestados diretamente no Setor de Licitação do Município de Urandi/BA, no endereço citado no preâmbulo deste Edital, de segunda à sexta-feira, das 07h às 12h ou pelo e-mail cpl.urandi@gmail.com;

18.1.1 - Até o segundo dia útil que anteceder a data fixada para o recebimento das propostas, qualquer empresa interessada em participar da licitação poderá impugnar o ato convocatório.

18.1.2 - A impugnação deverá ser protocolada no Setor de Licitações deste Município, que a encaminhará, devidamente informada, à Autoridade Competente para apreciação e decisão, ficando suspensos os procedimentos de abertura até seu julgamento.

18.2 - Para agilização dos trabalhos, não interferindo no julgamento das propostas, as licitantes farão constar em sua documentação **endereço eletrônico (e-mail), número de telefone, bem como o nome da pessoa indicada para contatos.**

18.3 - As licitantes participantes deste certame licitatório desde já declaram, sob a pena prevista no parágrafo único do artigo 97, da Lei N.º 8.666/93, não estarem declaradas inidôneas ou suspensas de participação em licitações, por qualquer entidade da administração pública direta ou indireta, de qualquer das esferas de governo, nos termos dos incisos III e IV, do artigo 87, do referido diploma legal.

18.4 - A empresa contratada será responsável por todos os ônus e obrigações concernentes à legislação fiscal, social, trabalhista e tributária, bem como pelos danos e prejuízos que a qualquer título causar ao contratante, ao meio ambiente e/ou a terceiros, em decorrência da execução dos serviços contratados, respondendo por si e por seus sucessores.

18.5 - O Município de Urandi reserva-se o direito de anular ou revogar a presente licitação, nos termos do art. 49, da lei N.º 8.666/93.

18.6 - Informações fornecidas verbalmente por pessoas pertencentes ao quadro de servidores da Administração Municipal de Urandi não serão consideradas como motivos para impugnações.

18.7 - A participação na presente licitação implica no conhecimento e na aceitação plena deste Edital e suas condições.

18.8 - Os casos omissos neste Edital serão resolvidos pela Comissão Permanente de Licitações, à luz das disposições contidas na Lei N.º 8.666, de 21 de junho de 1993, suas alterações e demais legislações aplicáveis.





MUNICÍPIO DE URANDI
Rua Sebastião Alves de Santana, N.º 57, Centro
CEP: 46.350-000, Urandi – Bahia
CNPJ: 13.982.632/0001-40

18.9 - O foro competente para dirimir possíveis dúvidas e/ou litígios pertinentes ao objeto da presente licitação é o da Comarca do Município de Urandi/BA.

19 - DOS ANEXOS AO EDITAL

19.1 - Integram o presente instrumento convocatório, dele fazendo parte integrante, como se transcritos em seu corpo, os seguintes anexos:

ANEXO I – MODELO DE CARTA DE CREDENCIAMENTO;

ANEXO II – MODELO DE TERMO DE RENÚNCIA RELATIVO AO JULGAMENTO DA FASE DE HABILITAÇÃO

ANEXO III – MODELO DE DECLARAÇÃO DE FATO SUPERVENIENTE;

ANEXO IV – MODELO DE DECLARAÇÃO DE ATENDIMENTO À LEGISLAÇÃO TRABALHISTA DE PROTEÇÃO À CRIANÇA E AO ADOLESCENTE;

ANEXO V – MODELO DE DECLARAÇÃO DE MICROEMPRESA-ME E EMPRESA DE PEQUENO PORTE-EPP

ANEXO VI – MODELO DE ATESTADO DE VISITA TÉCNICA

ANEXO VII – MODELO DE CARTA DE APRESENTAÇÃO DA PROPOSTA FINANCEIRA

ANEXO VIII – MODELO DE PROPOSTA

ANEXO IX – MINUTA DE CONTRATO;

ANEXO X – PROJETO BÁSICO (MEMORIAL DESCRITIVO, PLANILHAS, PROJETOS, CRONOGRAMA, BDI, ART).

ANEXO XI – MODELO DE DECLARAÇÃO PELA OPÇÃO DE NÃO REALIZAR A VISITA TÉCNICA

Urandi - BA, 04 de outubro de 2021.

CONCEIÇÃO MARIA POLICIANO FARIAS
Presidente da Comissão Permanente de Licitação

ALLEXIS GONÇALVES CARVALHO
Secretário da Comissão Permanente de Licitação

BRENER KELVIN CARDOSO DE MATOS
Membro da Comissão Permanente de Licitação





MUNICÍPIO DE URANDI
Rua Sebastião Alves de Santana, N.º 57, Centro
CEP: 46.350-000, Urandi – Bahia
CNPJ: 13.982.632/0001-40

TOMADA DE PREÇOS N.º 003/2021

ANEXO I

CARTA DE CARTA DE CREDENCIAMENTO

Razão Social:

Endereço:

Cidade/Estado:

CNPJ:

À

Comissão Permanente de Licitações do Município de Urandi BA.

Pela presente, credenciamos o(a) Sr.(a)....., portador(a) da Cédula de identidade N.º e inscrito(a) no CPF/MF sob o N.º, a participar do procedimento licitatório, sob a modalidade TOMADA DE PREÇOS N.º 003/2021, instaurado pelo Município de Urandi/BA.

Na qualidade de representante legal da empresa, outorga-se ao acima credenciado, dentre outros poderes, o de renunciar ao direito de interposição de Recurso.

Local, ____ de _____ de 2021.

(nome e assinatura do responsável legal)

(número da carteira de identidade e órgão emissor)





MUNICÍPIO DE URANDI
Rua Sebastião Alves de Santana, N.º 57, Centro
CEP: 46.350-000, Urandi – Bahia
CNPJ: 13.982.632/0001-40

TOMADA DE PREÇOS N.º 003/2021

ANEXO II

MODELO DE TERMO DE RENÚNCIA RELATIVO AO JULGAMENTO DA FASE DE HABILITAÇÃO

Razão Social:

Endereço:

Cidade/Estado:

CNPJ:

À

Comissão Permanente de Licitações do Município de Urandi/BA

TERMO DE RENÚNCIA RELATIVO AO JULGAMENTO DA FASE DE HABILITAÇÃO

A proponente abaixo assinada, participante da Licitação modalidade TOMADA DE PREÇOS N.º 003/2021, do Município de Urandi, através de seu representante legal, declara na forma e sob as penas impostas pela Lei N.º 8.666/93, de 21/06/1993, que não pretende recorrer da decisão da Comissão de Licitação, que julgou os documentos de habilitação preliminar, renunciando, assim, expressamente, ao direito de recurso e ao prazo respectivo, e concordando, em consequência, com o curso do Procedimento Licitatório, passando-se à abertura dos envelopes de proposta de preço dos proponentes habilitados.

Local, ____ de _____ de 2021.

(nome e assinatura do responsável legal)

(número da carteira de identidade e órgão emissor)





MUNICÍPIO DE URANDI
Rua Sebastião Alves de Santana, N.º 57, Centro
CEP: 46.350-000, Urandi – Bahia
CNPJ: 13.982.632/0001-40

TOMADA DE PREÇOS N.º 003/2021

ANEXO III

Modelo de Declaração de Inexistência de Fato Superveniente

DECLARAÇÃO

(RAZÃO SOCIAL) _____ CNPJ n.º _____, sediada (endereço completo) _____, por meio de seu representante legal (ou procurador) Sr. _____, CPF _____ declara, sob as penas da lei, que até a presente data inexistem fatos impeditivos para sua habilitação no presente processo licitatório, ciente da obrigatoriedade de declarar ocorrências posteriores.

Local e Data

(a): _____

Nome e Número da Identidade do declarante





MUNICÍPIO DE URANDI
 Rua Sebastião Alves de Santana, N.º 57, Centro
 CEP: 46.350-000, Urandi – Bahia
 CNPJ: 13.982.632/0001-40

TOMADA DE PREÇOS N.º 003/2021

ANEXO IV

MODELO DE DECLARAÇÃO DE ATENDIMENTO À LEGISLAÇÃO TRABALHISTA DE PROTEÇÃO À CRIANÇA E AO ADOLESCENTE

Razão Social:

Endereço:

Cidade/Estado:

CNPJ:

DECLARAÇÃO

Ref.: TOMADA DE PREÇOS N.º 003/2021

....., inscrito(a) no CNPJ N.º, por intermédio de seu representante legal o(a) Sr.(a), portador(a) da Carteira de Identidade N.º e do CPF N.º, **DECLARA**, para fins do disposto no inciso V do art. 27 da Lei no 8.666, de 21 de junho de 1993, acrescido pela Lei N.º 9.854, de 27 de outubro de 1999, que não emprega menor de dezoito anos em trabalho noturno, perigoso ou insalubre e não emprega menor de dezesseis anos.

Ressalva: emprega menor, a partir de quatorze anos, na condição de aprendiz ().


(Observação: em caso afirmativo, assinalar a ressalva acima.)

Local, __ de _____ de 2021.

(nome e assinatura do responsável legal)

(número da carteira de identidade e órgão emissor)



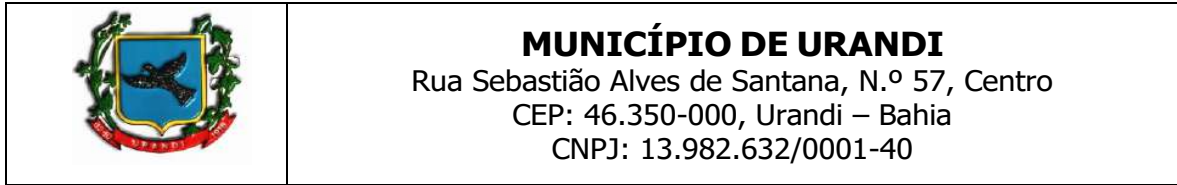

TOMADA DE PREÇOS N.º 003/2021

ANEXO V

MODELO DE DECLARAÇÃO DE MICROEMPRESA-ME E EMPRESA
DE PEQUENO PORTE-EPP

(este anexo deverá ser confeccionado em papel timbrado da empresa e entregue no credenciamento).

À

Comissão Permanente de Licitação do Município de Urandi/BA;

A Empresa _____, devidamente inscrita no CNPJ sob o n.º _____, por intermédio de seu representante legal abaixo assinado, Sr. (a) _____, portador do Documento de Identidade n.º _____, expedido por _____, e inscrito(a) no Cadastro de Pessoa Física do Ministério da Fazenda (CPF/MF) sob o n.º _____, **DECLARA**, sob as penas da Lei, que cumpre os requisitos legais para qualificação como _____ (incluir a condição da empresa: micro empresa (ME) ou empresa de pequeno porte (EPP), art. 3º da Lei Complementar n.º 123/2006 e que não está sujeita a qualquer dos impedimentos do §4º deste artigo, estando apta a usufruir do tratamento favorecido estabelecido nos arts. 42 a 49 da citada Lei.

DECLARA ainda ter ciência que “A falsidade de declaração prestada objetivando os benefícios das leis supracitadas, caracterizará o crime de que trata o Art. 299, do Código Penal, sem prejuízo do enquadramento em outras figuras penais e das sanções administrativas previstas na Lei Federal n.º 8.666/93.

Local, em de de 2021.

Assinatura do representante legal da empresa.

Nome completo:

Cargo ou função:

Número da Identidade

Carimbo da empresa





MUNICÍPIO DE URANDI
 Rua Sebastião Alves de Santana, N.º 57, Centro
 CEP: 46.350-000, Urandi – Bahia
 CNPJ: 13.982.632/0001-40

TOMADA DE PREÇOS N.º 003/2021

ANEXO VI

MODELO DE ATESTADO DE VISITA TÉCNICA

VISTORIA AO LOCAL DO SERVIÇO

ATESTAMOS, para fins de habilitação na licitação Tomada de Preços em epígrafe, que o (a) Sr. (a) _____, portador(a) do documento de identificação RG N.º _____, expedido por _____, e devidamente inscrito(a) no Cadastro de Pessoa Física do Ministério da Fazenda (CPF/MF) sob N.º _____ e no CREA/____ N.º _____, Engenheiro civil, se apresentou como responsável técnico da Empresa _____ inscrita no CNPJ sob o N.º _____, visitou e conhece a área geográfica onde será executado o objeto deste Edital, recebendo todas as informações necessárias e suficientes para o cumprimento das obrigações inerentes a elaboração da proposta, referente ao edital do certame acima mencionado.

Local, em de de 2021.

 Representante do Município:

Nome: RG:

 Responsável Técnico da empresa:

Nome: CREA/____:





MUNICÍPIO DE URANDI
 Rua Sebastião Alves de Santana, N.º 57, Centro
 CEP: 46.350-000, Urandi – Bahia
 CNPJ: 13.982.632/0001-40

TOMADA DE PREÇOS N.º 003/2021

ANEXO VII

CARTA DE APRESENTAÇÃO DA PROPOSTA FINANCEIRA (MODELO)

(este anexo deverá ser confeccionado em papel timbrado da empresa)

À

Comissão Permanente de Licitação do Município de Urandi/BA.

DADOS DA EMPRESA		
Nome Fantasia:		
Razão Social:	Endereço:	
Cidade:	Estado:	
Banco:	Agência:	Conta Corrente:
Fone/Fax:	E-mail:	
DADOS DO RESPONSÁVEL PELA ASSINATURA DO CONTRATO		
Nome:	RG:	CPF:
Cargo/Função:	Telefone:	
E-mail:	Endereço:	
Cidade:	Estado:	
DADOS DO RESPONSÁVEL TÉCNICO DA EMPRESA		
Nome:	Crea/CAU:	

Prezado(a) Senhor(a),

Pelo presente, submetemos à apreciação de V. Sª. a nossa Proposta de Preços relativa à Licitação em epígrafe, declaramos que:

- O preço global para a execução das obras e serviços é de R\$ (.....);
- Comprometendo-nos, se nossa proposta for aceita, a executar os serviços no prazo de _____ (_____) dias, fixado no Edital e conforme especificações técnicas, a contar da data da assinatura do contrato.
- A validade da proposta é de 60 (sessenta) dias consecutivos, contados da data de abertura da proposta, representando um compromisso que pode ser aceito a qualquer tempo antes da expiração do citado prazo.
- Até que seja preparado e assinado um contrato formal, esta proposta será considerada um contrato de obrigação entre as partes.
- Declaramos expressamente que nos preços propostos estão inclusos todas as parcelas relativas aos custos de fornecimento de materiais, mão de obra, mobilização, manutenção e operação de equipamentos e veículos, encargos sociais e trabalhistas, contribuições fiscais, taxas e quaisquer outras despesas diretas ou indiretas, constituindo-se, portanto, na única remuneração devida pela contratante para execução completa da obra.





MUNICÍPIO DE URANDI
Rua Sebastião Alves de Santana, N.º 57, Centro
CEP: 46.350-000, Urandi – Bahia
CNPJ: 13.982.632/0001-40

f) Declaramos aceitar todas as condições e cláusulas constantes do edital de licitação e nos responsabilizamos pela correta execução dos serviços e fiel observância das especificações técnicas.

Na hipótese de ser adjudicado a esta firma o objeto licitado, o representante legal para assinatura do Contrato ou qualquer outro documento será:

NOME: _____

ESTADO CIVIL: _____

PROFISSÃO: _____

CARTEIRA DE IDENTIDADE: _____

CPF/(MF): _____

CARGO: _____

ENDEREÇO: _____

Local, em de de 2021.

Assinatura do representante legal da empresa.

Nome completo: Cargo ou função:

Número da Identidade

Carimbo da empresa





MUNICÍPIO DE URANDI
 Rua Sebastião Alves de Santana, N.º 57, Centro
 CEP: 46.350-000, Urandi – Bahia
 CNPJ: 13.982.632/0001-40

TOMADA DE PREÇOS N.º 003/2021

ANEXO VIII

MODELO DE PROPOSTA

BDI: _____ %

ENCARGOS SOCIAIS: _____ %

CÓDIGO	ITEM	DESCRIÇÃO DOS SERVIÇOS	UNIDADE	QUANTIDADE	VALOR UNITÁRIO (R\$)	VALORTOTAL (R\$)
	1					
	1.1					
	1.2					
	2					
	2.1					
	2.2					
	2.3					
	2.4					
	2.5					
	3					
	3.1					
	3.2					
	3.3					
	3.4					
	3.5					
	4					
	4.1					
	4.2					
	4.3					
	4.4					
	4.5					
	5					
	5.1					
	5.2					
	5.3					
	5.4					
	5.5					
	TOTAL GERAL:					

OBSERVAÇÃO:

1. Esta proposta deverá contemplar todos os itens constantes na Planilha Orçamentária apresentada pela contratante.

Local, em de de 2021.

Assinatura do representante legal da empresa.

Nome completo: Cargo ou função:

Número da Identidade

Carimbo da empresa





MUNICÍPIO DE URANDI
 Rua Sebastião Alves de Santana, N.º 57, Centro
 CEP: 46.350-000, Urandi – Bahia
 CNPJ: 13.982.632/0001-40

ANEXO IX

TOMADA DE PREÇOS N.º 003/2021

PROCESSO DE ADMINISTRATIVO N.º 208/2021

MINUTA CONTRATO N.º XXXXXXXX/2021

Pelo presente instrumento, de um lado, o **MUNICÍPIO DE URANDI/BA**, Administração Pública em Geral, inscrita no CNPJ/MF sob o N.º 13.982.631/0001-40, com sede na Rua Sebastião Alves Santana, 57, Centro, Urandi/BA, CEP: 46.350-000, neste ato legalmente representada pelo Prefeito Municipal o Sr.º **WARLEI OLIVEIRA DE SOUZA**, brasileiro, casado, Contador, portador da Carteira de Identidade N.º 13.037.913-15 SSP – BA, inscrito no CPF/MF sob o N.º 037.105.975-52, doravante denominado simplesmente **CONTRATANTE**, e, de outro, a empresa _____, Pessoa Jurídica de Direito Privado, inscrita no CNPJ/MF sob o N.º _____, com sede na _____, CEP: _____, neste ato legalmente representada pelo(a) seu(sua) representante _____, o Sr.º(a). _____, portador (a) da Carteira de Identidade N.º _____ e inscrito(a) no CPF/MF sob o N.º _____, doravante denominada simplesmente **CONTRATADA**, e perante as testemunhas abaixo firmadas, pactuam o presente termo, cuja celebração foi autorizada de acordo com o Processo Administrativo N.º 188/2021, referente a Tomada de Preços N.º 003/2021, e que se regerá pela Lei N.º 8.666, de 21 de junho de 1993 e alterações posteriores, atendidas as cláusulas a seguir enunciadas:

CLÁUSULA PRIMEIRA – DA FUNDAMENTAÇÃO LEGAL

1.1 Fundamenta-se o presente Instrumento na proposta apresentada pela CONTRATADA e no resultado da Licitação sob a modalidade Tomada de Preços N.º 003/2021, devidamente homologado pelo Prefeito Municipal, corroborado com a Lei Federal N.º 8.666/93 e suas alterações posteriores.

CLÁUSULA SEGUNDA – DO OBJETO

2.1 – Constitui o objeto deste instrumento a **CONTRATAÇÃO DE PESSOA JURÍDICA, SOB O REGIME DE EMPREITADA POR MENOR PREÇO GLOBAL, PARA EXECUÇÃO DOS SERVIÇOS DE AMPLIAÇÃO DO COLÉGIO MUNICIPAL LUÍS EDUARDO MAGALHÃES COM O FORNECIMENTO DE MÃO DE OBRA E MATERIAIS NECESSÁRIOS À COMPLETA E PERFEITA IMPLANTAÇÃO DE TODOS OS ELEMENTOS DEFINIDOS, EM CONFORMIDADE COM O EDITAL E SEUS ANEXOS.**

2.2 Os Serviços serão executados conforme Projeto Básico, Diário de Obras, Especificações e demais condições estabelecidas no EDITAL da Tomada de Preços N.º 003/2021, pela Lei Federal N.º 8.666/93 com as alterações introduzidas pela Lei N.º 8.883/94, e Ordem de Serviço, as quais farão parte deste instrumento como se nele estivessem transcritos, valendo expressamente, no que não estiverem em contradição com os termos do mesmo instrumento.

2.3 Quaisquer omissões, incorreções ou discrepâncias eventualmente encontradas pela CONTRATADA no decorrer da execução dos serviços, deverão ser comunicadas, por escrito, ao CONTRATANTE.

2.4 Nenhuma modificação poderá ser introduzida nos projetos, encargos gerais e especificações técnicas fornecidas, sem o consentimento prévio, por escrito do CONTRATANTE.

CLÁUSULA TERCEIRA – DOS DEVERES E RESPONSABILIDADES**SÃO COMPROMISSOS DAS PARTES:****3.1 DA CONTRATANTE:**

- 3.1.1 Proporcionar à CONTRATADA todas as condições necessárias ao pleno cumprimento das obrigações decorrentes da Tomada de Preços N.º 003/2021, consoante estabelece a Lei Federal N.º 8.666/93;
- 3.1.2 Solicitar, sempre que necessário, informações referentes à obra, ora objeto do presente instrumento, perante a CONTRATADA;
- 3.1.3 Designar um técnico para verificar a fiel execução do Contrato e atestar a execução dos serviços conforme as diretrizes do projeto básico;
- 3.1.4 Comunicar à CONTRATADA toda e qualquer ocorrência relacionada com a execução dos serviços, conforme dispõe este instrumento, diligenciando nos casos que exijam providências corretivas;
- 3.1.5 Providenciar os pagamentos à CONTRATADA, das notas fiscais e recibo devidamente atestados pelo setor competente, e conforme as diretrizes estabelecidas na cláusula quarta do presente instrumento;
- 3.1.6 Recusar os serviços que não atendam às especificações previstas no edital e na proposta vencedora do certame.

3.2 DA CONTRATADA:

- 3.2.1 Executar os serviços de acordo com as especificações técnicas, sendo-lhes vedado introduzir modificações nas especificações técnicas e encargos gerais, sem o consentimento prévio, por escrito, do CONTRATANTE;
- 3.2.2 Assumir a responsabilidade técnica pela execução dos serviços;





MUNICÍPIO DE URANDI
 Rua Sebastião Alves de Santana, N.º 57, Centro
 CEP: 46.350-000, Urandi – Bahia
 CNPJ: 13.982.632/0001-40

- 3.2.3 Observar os requisitos mínimos de qualidade, utilidade, segurança, resistência recomendados pela ABNT;
- 3.2.4 Acompanhar o cronograma físico do serviço de modo a não provocar atrasos;
- 3.2.5 Atualizar o cronograma físico-financeiro, conforme o desenvolvimento dos serviços, obedecendo às determinações da fiscalização.
- 3.2.6 Não sub-empregar serviços definidos, no todo ou em parte.
- 3.2.7 Manter, durante toda a execução do Contrato, em compatibilidade com as obrigações assumidas, todas as condições de habilitação e qualificações exigidas na licitação;
- 3.2.8 Submeter-se à fiscalização do CONTRATANTE;
- 3.2.9 Manter Responsável Técnico devidamente credenciado, através de ART e preposto aceito pelo CONTRATANTE, para representá-lo na execução do Contrato;
- 3.2.10 Manter, em locais determinados pelo CONTRATANTE, placas de identificação dos serviços e da firma executante e o pessoal em serviço devidamente identificados;
- 3.2.11 Corrigir, separar, remover, reconstruir ou substituir, às suas expensas, no total ou em parte, o objeto do contrato em que se verificarem vícios, defeitos ou incorreções, resultantes da execução ou de materiais empregados apontados pelo CONTRATANTE;
- 3.2.12 Submeter-se às disposições legais em vigor;
- 3.2.13 A CONTRATADA responsabilizar-se-á, para com o CONTRATANTE e para com terceiros pelo estrago, com prejuízo ou danos causados ao CONTRATANTE ou aos serviços, em consequência de imperícia, imprudência ou negligência, próprias ou de seus prepostos, auxiliares ou operários;
- 3.2.14 A CONTRATADA responsabilizar-se-á por todos os encargos decorrentes da execução deste contrato, inclusive os de natureza fiscal, em especial ISS no montante de 5% (cinco por cento) sobre o valor da Mão de Obra, social, civil e obrigacional e, quando houver subordinação e vínculo empregatício, os de natureza trabalhista e previdenciária, não gerando para o CONTRATANTE qualquer vínculo empregatício, bem como quaisquer outras obrigações ou encargos não previstos neste contrato;
- 3.2.15 Todos e quaisquer riscos de acidente de trabalho serão de inteira responsabilidade da CONTRATADA;
- 3.2.16 Responsabilizar-se por quaisquer danos decorrentes da execução dos serviços contratados ao CONTRATANTE e, ou a terceiros, independentemente de dolo ou culpa;
- 3.2.17 O Recebimento Definitivo dos serviços não exime a CONTRATADA das responsabilidades legalmente imputáveis por erro ou vício de execução pelo período de 5 (cinco) anos, durante os quais ficará obrigada a saná-lo sem ônus para o CONTRATANTE;
- 3.2.18 80% (oitenta por cento) da mão-de-obra destinada a execução do objeto contratual deverá ser compreendida de moradores da localidade onde a obra será realizada. Caso não haja profissionais qualificados a empresa poderá importar da sede do município e/ou de outro local, priorizando sempre os municípios de Urandi – BA.**

CLÁUSULA QUARTA – DO VALOR E DA FORMA DE PAGAMENTO

- 4.1 O valor global do Contrato é de R\$- (.....), pago conforme a emissão de Nota Fiscal, medição devidamente atestada pelo Município de Urandi – BA.
- 4.2 - Os pagamentos serão realizados através de Transferência Bancária ou Boleto Bancário, conforme Plataforma FEBRABAN.
- 4.3 As notas fiscais devem vir acompanhadas das seguintes certidões: INSS/FEDERAL, FGTS, TRABALHISTA, ESTADUAL E MUNICIPAL.
- 4.4 Nenhum pagamento será efetuado à CONTRATADA enquanto pendente de liquidação qualquer obrigação financeira, sem que isso gere direito à alteração dos preços, ou de compensação financeira por atraso de pagamento.
- 4.5 Somente serão pagos os valores correspondentes às partes dos serviços efetivamente realizados e atestados pelo fiscal.
- 4.6 A CONTRATADA deverá emitir as faturas de acordo com as quantidades expressas nos laudos de medição.
- 4.7 No ato do pagamento será apresentada todas as certidões conforme a Legislação Federal, acompanhado dos respectivos recibos de quitação dos impostos municipais do pagamento anterior, sob pena de não quitação da nota cobrada.
- 4.8 As faturas que não estiverem corretamente formuladas, deverão ser devolvidas dentro do prazo de sua conferência ao CONTRATADO, e o seu tempo de tramitação desconsiderado.

CLÁUSULA QUINTA – DA ALTERAÇÃO DO CONTRATO

- 5.1 O presente contrato poderá ser alterado nos casos previstos no art. 65 da Lei Federal N.º 8.666/93 e alterações posteriores, desde que haja interesse do CONTRATANTE, com a apresentação das devidas justificativas.

CLÁUSULA SEXTA – CRÉDITO E DOTAÇÃO ORÇAMENTÁRIA

- 6.1 Os recursos financeiros para pagamento desta Tomada de Preços correrão as despesas por conta da Dotação Orçamentária:





MUNICÍPIO DE URANDI
 Rua Sebastião Alves de Santana, N.º 57, Centro
 CEP: 46.350-000, Urandi – Bahia
 CNPJ: 13.982.632/0001-40

Unidade Orçamentária: 04 - Secretaria Municipal de Educação Cultura Esporte e Lazer

Projeto / Atividade: 1091 – Construção, Ampliação e Equipamentos de Unidades Educacionais

Projeto / Atividade: 1093 – Constr/Ampl. E reformas de prédios escolares- FUNDEB

Elemento 4490.51.00.00 – Obras e Instalações

Fonte de Recurso: 01, 04, 19

CLÁUSULA SÉTIMA – DAS GARANTIAS

7.1 A CONTRATADA garante, por cinco anos, a solidez e segurança do trabalho, compreendido, também, o material empregado, e se obriga a realizar, por sua conta exclusiva, reparos estruturais que venham a ser necessários dentro da vigência da garantia.

CLÁUSULA OITAVA – PRAZO

8.1 O prazo de vigência do contrato será de 06 (seis) meses a partir da data de sua assinatura.

8.2 O prazo de execução dos serviços será de 04 (quatro) meses, contados a partir da data da Ordem de Serviço.

8.3 O prazo para início das obras e serviços será de imediato mediante a Ordem de Serviço e assinatura do Contrato.

8.4 Os prazos que tratam este contrato poderão ser prorrogados de acordo com a Lei Federal N.º 8.666/93.

CLÁUSULA NONA – DA CAUÇÃO E SUA DEVOLUÇÃO

9.1 A licitante vencedora deverá prestar **Caução de Garantia de Execução da Obra num percentual correspondente a 5% (cinco por cento)** do valor do Contrato nas seguintes modalidades:

- a) Caução em dinheiro;
- b) Caução em títulos da dívida pública, devendo estes ter sido emitidos sob a forma escritural, mediante registro em sistema centralizado de liquidação e de custódia autorizado pelo Banco Central do Brasil e avaliados pelos seus valores econômicos, conforme definido pelo Ministério da Fazenda.
- c) Seguro-garantia;
- d) Fiança bancária.

9.1.1 A empresa licitante que optar pelo recolhimento de garantia de caução em dinheiro deverá recolher em nome do Município de Urandi, em Conta indicada pela Secretaria de Finanças do Município, e apresentar imediatamente, para lançamento contábil, o respectivo comprovante do depósito em original ou cópia autenticada, bem como apresentar comprovante de depósito devidamente autenticado.

9.1.2 A empresa licitante, optando pelo recolhimento das seguintes modalidades de garantia: títulos da dívida pública, seguro garantia ou fiança bancária deverá fazer, mediante protocolo, a entrega do original da garantia do contrato junto à Secretaria de Municipal de Finanças.

9.1.3 No caso da empresa licitante optar pela prestação da garantia títulos da dívida pública, os mesmos deverão vir acompanhados, obrigatoriamente, com laudo de atualização monetária do seu valor de face, bem como perícia que comprove a autenticidade do título.

9.1.4 A Secretaria Municipal de Finanças, certificará o comprovante do recebimento da garantia prestada, devendo a licitante apresentar cópia autenticada da garantia prestada.

9.1.5 A garantia de contratação ficará retida na Secretaria Municipal de Finanças, até o fim da obra;

9.2 Após a conclusão dos serviços e mediante a apresentação do Termo de Recebimento Definitivo expedido pela Secretaria Municipal de Obras, vistoriado pela Secretaria Municipal de Saúde, bem como da apresentação de comprovação de regularidade dos recolhimentos previdenciários e encargos trabalhistas dos profissionais que trabalharam na obra, será então devolvida a caução, no prazo de até 30 (trinta) dias, mediante requerimento escrito, dirigido à Secretaria Municipal de Finanças.

CLÁUSULA DECIMA – DAS PENALIDADES

10.1 O atraso injustificado, o descumprimento, parcial ou total, do objeto deste Contrato, bem como de quaisquer das obrigações definidas neste instrumento, acarretará, após regular processo administrativo, com direito à ampla defesa e ao contraditório, a incidência das seguintes sanções:

- a) Advertência;
- b) Multa de 0,3% (zero vírgula três por cento) sobre o valor do Contrato, por cada dia de atraso na execução das obras, sem prejuízo das demais sanções contratuais e legais estabelecido;
- c) Multa de 10%(dez por cento) sobre o valor contratado, em caso de recusa do licitante em assinar o Contrato de do prazo de 05 (cinco) dias úteis, contados da notificação feita pela Contratante;





MUNICÍPIO DE URANDI
 Rua Sebastião Alves de Santana, N.º 57, Centro
 CEP: 46.350-000, Urandi – Bahia
 CNPJ: 13.982.632/0001-40

- d) Multa de 5% (cinco por cento) sobre o valor contratado, pelo não cumprimento de cláusula ou condição prevista no Contrato;
- e) Os valores das multas referidas nesta cláusula serão descontados de ofício pela contratada, mediante subtração a ser efetuada em qualquer fatura de crédito em seu favor que mantenha junto a Prefeitura Municipal de Urandi, independente de notificação ou interpelação judicial ou extrajudicial.
- f) Suspensão temporária de participação em licitação e impedimentos de contratar com a Administração por prazo não superior a 02 (dois) anos.
- g) Declaração de inidoneidade para licitar ou contratar com a Administração Pública, enquanto perdurarem os motivos determinantes da punição, ou até que seja promovida a reabilitação perante a própria autoridade que aplicou a penalidade, que será concedida sempre que a contratada ressarcir a Administração pelos prejuízos resultantes, e após decorrido o prazo da sanção aplicada com base no inciso anterior. A multa a que alude esta cláusula, não impede que a Administração rescinda unilateralmente o contrato e aplique as outras sanções previstas neste Contrato e na Lei.

CLÁUSULA DÉCIMA PRIMEIRA – DA DISSOLUÇÃO

11.1 O contrato poderá ser dissolvido de comum acordo, bastando, para tanto, manifestação escrita de uma das partes, com antecedência mínima de 60 (sessenta) dias, sem interrupção do curso normal da execução do contrato.

CLÁUSULA DÉCIMA SEGUNDA – DA RESCISÃO CONTRATUAL

12.1 A inexecução total ou parcial do contrato enseja a sua rescisão, com as conseqüências contratuais e as previstas em lei ou regulamento, ficando no ato da assinatura deste contrato reconhecido pelas partes os direitos da Administração Pública, em caso de rescisão administrativa prevista no art. 77 e seguinte da Lei Federal N.º 8.666/93 e suas alterações.

12.2 Constituem motivos para a rescisão contratual:

- 12.2.1. O não cumprimento de cláusulas contratuais, especificações, projetos ou prazos;
- 12.2.2. O cumprimento irregular de cláusulas contratuais, especificações, projetos ou prazos;
- 12.2.3. A lentidão do seu cumprimento, levando a administração a comprovar a impossibilidade da conclusão da obra nos prazos estipulados;
- 12.2.4. O atraso injustificado no início da obra;
- 12.2.5. A paralisação da obra sem justa causa e prévia comunicação à administração;
- 12.2.6. A sub-contratação total ou parcial do seu objeto, a associação do contratado com outrem, a cessão ou transferência, total ou parcial, bem como a fusão, cisão, ou incorporação não admitida no edital e neste contrato;
- 12.2.7. O desatendimento das determinações regulares da autoridade designada, designado para acompanhar e fiscalizar a sua execução, assim como as de seus superiores;
- 12.2.8. O cometimento reiterado de faltas na sua execução, anotadas na forma do § 1º do art. 67, da Lei N.º 8.666/93 e suas alterações posteriores;
- 12.2.9. A decretação de falência ou a instauração de insolvência civil;
- 12.2.10. A dissolução da sociedade ou o falecimento do contratado;
- 12.2.11. A alteração social ou a modificação da finalidade ou da estrutura da empresa, que prejudique a execução do Contrato;
- 12.2.12. Razões de interesse público, de alta relevância e amplo conhecimento, justificadas e determinadas pela máxima autoridade da esfera administrativa a que está subordinado o contratante e exaradas no processo administrativo a que se refere o contrato;
- 12.2.13. A supressão, por parte da administração de obras acarretando modificação do valor inicial do contrato além do limite permitido no § 1º do art. 65, da Lei N.º 8.666/93 e suas alterações posteriores;
- 12.2.14. A suspensão de sua execução, por ordem escrita da Administração, por prazo superior a 120 (cento e vinte) dias, salvo em caso de calamidade pública, grave perturbação da ordem interna ou guerra, ou ainda por repetidas suspensões que totalizem o mesmo prazo, independentemente do pagamento obrigatório de indenizações pelas sucessivas e contratualmente imprevistas desmobilizações e mobilizações e outras previstas, assegurando ao contratado, nesses casos, o direito de optar pela suspensão do cumprimento das obrigações assumidas até que seja normalizada a situação;
- 12.2.15. O atraso superior a 90 (noventa) dias dos pagamentos devidos pela Administração decorrentes de obras, ou parcelas destas, já recebidos ou executados, salvo em caso de calamidade pública, grave perturbação da ordem interna ou guerra, assegurado ao contratado o direito de optar pela suspensão do cumprimento de suas obrigações até que seja normalizada a situação;
- 12.2.16. A não liberação, por parte da Administração, de área, local, ou objeto para execução de serviço ou fornecimento nos prazos contratuais, bem como das fontes de materiais naturais especificadas no projeto;
- 12.2.17. A ocorrência de caso fortuito ou de força maior regularmente comprovada, impeditivo da execução do contrato;
- 12.2.18. Descumprimento do disposto no inciso V, do art. 27, sem prejuízo das sanções penais cabíveis.
- 12.3. O Contrato poderá ser rescindido, independentemente de interpelação judicial ou extrajudicial e das demais sanções aplicáveis, segundo as quais não assistirá à CONTRATADA nenhum direito a indenização, quando o motivo da rescisão se enquadrar no item "1" a "12" e "17" acima relacionados.





MUNICÍPIO DE URANDI
Rua Sebastião Alves de Santana, N.º 57, Centro
CEP: 46.350-000, Urandi – Bahia
CNPJ: 13.982.632/0001-40

CLÁUSULA DÉCIMA TERCEIRA – DA PUBLICAÇÃO E DO REGISTRO

13.1 A eficácia do Contrato fica condicionada à publicação resumida do instrumento pela Administração, na Imprensa Oficial, até o quinto dia útil do mês seguinte ao de sua assinatura, para ocorrer no prazo de vinte dias daquela data.

CLÁUSULA DÉCIMA QUARTA – DO FORO

14.1 - Fica eleito o Foro da Cidade de Urandi– BA para dirimir quaisquer questões decorrentes do presente instrumento.

E por estarem, assim, justos e contratados, assinam este instrumento em 03 (três) vias, na presença de 02 (duas) testemunhas.

Urandi/BAde 2021.

Prefeito Municipal
Contratante

Contratada

Testemunhas:

CPF:

CPF:





MUNICÍPIO DE URANDI
Rua Sebastião Alves de Santana, N.º 57, Centro
CEP: 46.350-000, Urandi – Bahia
CNPJ: 13.982.632/0001-40

TOMADA DE PREÇOS N.º 003/2021

ANEXO X

PROJETO BÁSICO

O Projeto Básico, o memorial descritivo, planilha orçamentária/quantitativa, cronograma físico-financeiro de execução e projetos complementares que compõem o mesmo estão disponíveis para *download* no *site* do Município de Urandi <http://www.urandi.ba.gov.br>, juntamente com o arquivo que contém este edital, ou ainda, diretamente junto ao Departamento Técnico do Município.

Informações complementares sobre o Projeto Básico em questão serão prestadas pela Equipe Técnica do Município, através do fone (77) 3456-2127, localizada na Rua Sebastião Alves Santana, 57, Centro, Urandi/BA, CEP: 46.350-000.





MUNICÍPIO DE URANDI
Rua Sebastião Alves de Santana, N.º 57, Centro
CEP: 46.350-000, Urandi – Bahia
CNPJ: 13.982.632/0001-40

ANEXO XI

MODELO DE DECLARAÇÃO PELA OPÇÃO DE NÃO REALIZAR A VISITA TÉCNICA

Ref.: Tomada de Preços N.º 003/2021

A empresa _____, faz a opção pela não realização da Visita Técnica aos locais da obra, ciente que em hipótese alguma fará alegações com base em desconhecimento das condições do local onde a obra será executada, dúvidas ou esquecimentos de quaisquer detalhes das execuções a serem realizadas, que levem a majoração dos preços contratados, e assume todos os ônus dos serviços e materiais decorrentes de fatos supervenientes previsíveis.

_____, ____ de _____ de 2021.

Carimbo e Assinatura



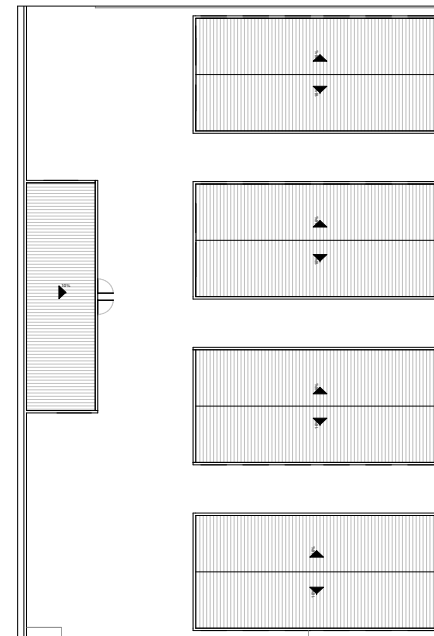
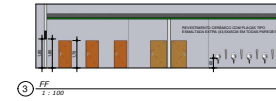
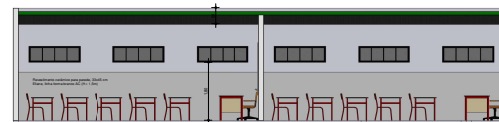
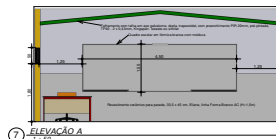
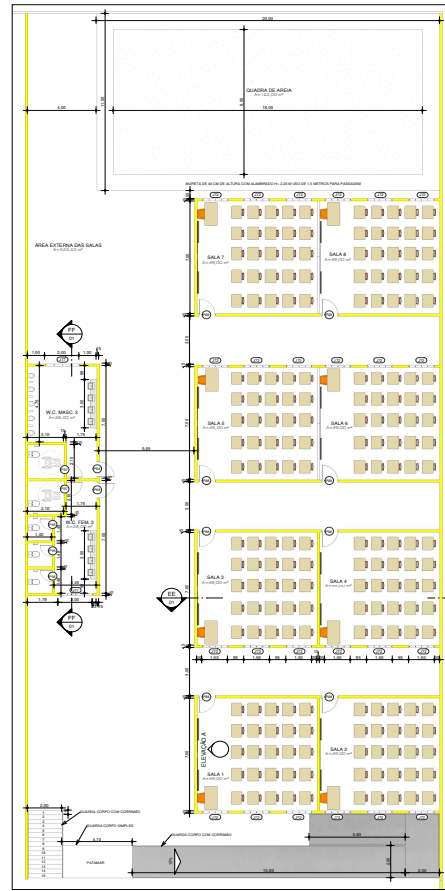
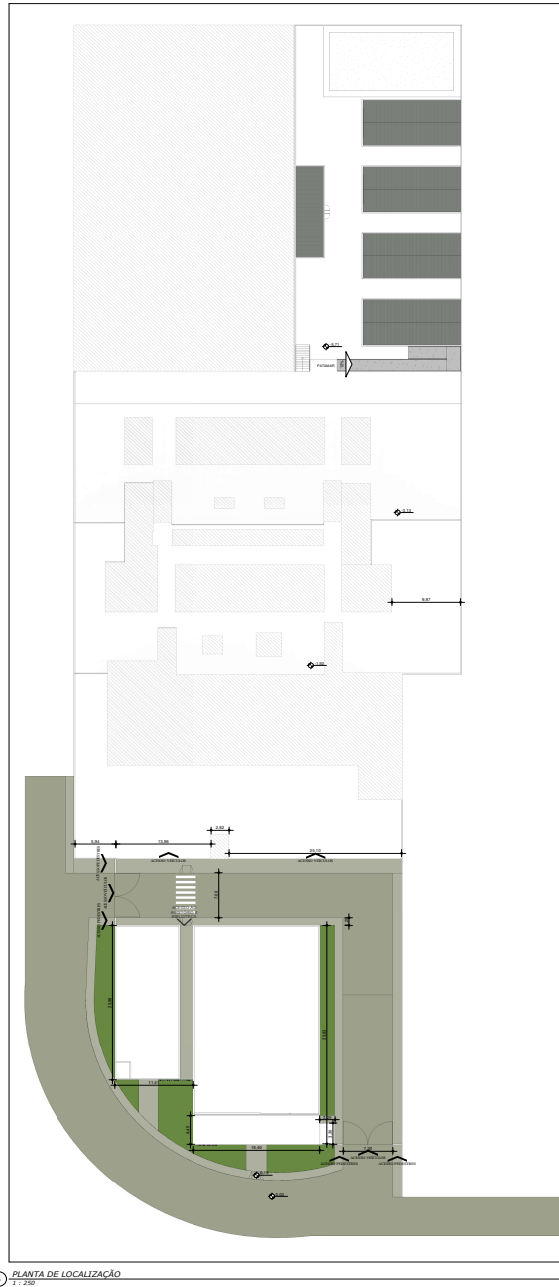


TABELA DE TELHADOS			TABELA DE FORROS	
Tipo	QTD	Área Total	Tipo	Área

TABELA DE JANELAS				
CODIGO	LARGURA	ALTURA	QTD	ESPECIFICAÇÃO

TABELA DE PORTAS				
CODIGO	LARGURA	ALTURA	QTD	ESPECIFICAÇÃO

TABELA DE AMBIENTES		
NOME	ÁREA	ACABAMENTO DO PISO

AMPLIAÇÃO DO COLÉGIO MUNICIPAL DE URANDI
CONSTRUÇÃO DE UMA EDIFICAÇÃO EM ALVENARIA

ÁREA: SQN | ENDEREÇO: AV. PAÍS BOZOTA DIOGENES BALJEIRO | MUNICÍPIO: URANDI/BA


PROPRIETÁRIO: PREFEITURA MUNICIPAL DE URANDI
CNPJ: 13.082.632/0001-40

PROJETO: "ENGENHEIRO RESPONSÁVEL ALVES FRIED"
ENGENHEIRO CIVIL - CREA: 01743464-4

EXECUÇÃO: "ENGENHEIRO RESPONSÁVEL ENGENHEIRO CIVIL - CREA: 14076497-8"

MUNICÍPIO DE URANDI
Rua Sebastião Alves de Santana, N° 57, Centro
CEP: 46.300-000, Urandi - Bahia
CNPJ: 13.082.632/0001-40



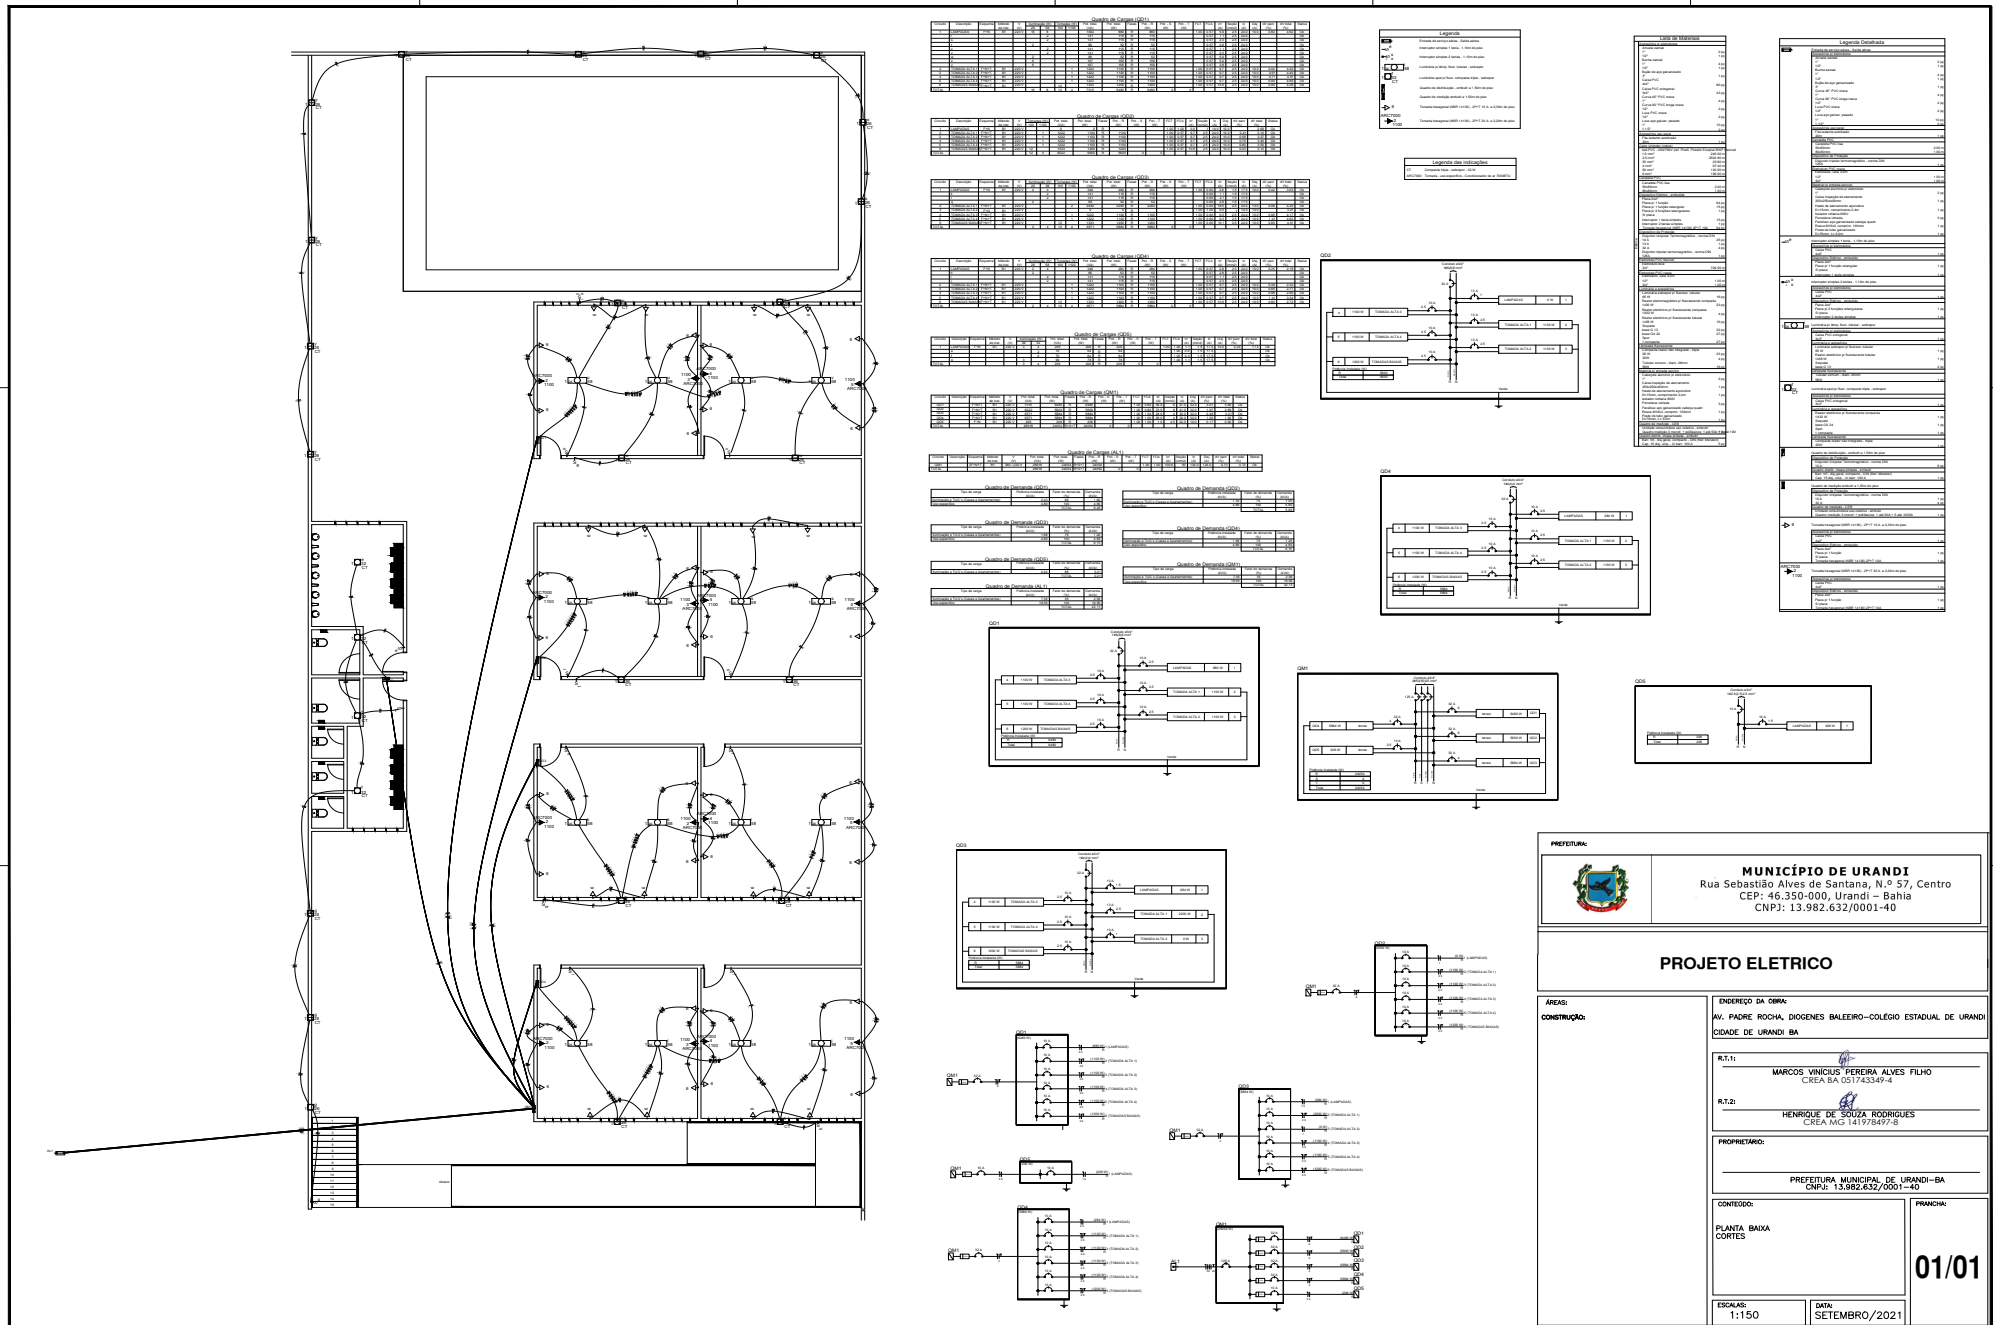

PREFEITURA

MUNICÍPIO DE URANDI
 Rua Sebastião Alves de Santana, N.º 57, Centro
 CEP: 46.350-000, Urandi - Bahia
 CNPJ: 13.982.632/0001-40

PROJETO ELETRICO

ÁREA:
 CONSTRUÇÃO:

ENDEREÇO DA OBRA:
 AV. PADRE ROCHA, DIOGENES BALEIRO-COLÉGIO ESTADUAL DE URANDI
 CIDADE DE URANDI BA

R.T.1:
 MARCOS VINÍCIUS FERREIRA ALVES FILHO
 CREA BA 051743349-4

R.T.2:
 HENRIQUE DE SOUZA RODRIGUES
 CREA MG 141978497-8

PROPRIETÁRIO:
 PREFEITURA MUNICIPAL DE URANDI-BA
 CNPJ: 13.982.632/0001-40


CONTÉUDO:
 PLANTA BAIXA
 CORTES

FRANCHA:
01/01

ESCALA:
 1:150

DATA:
 SETEMBRO/2021



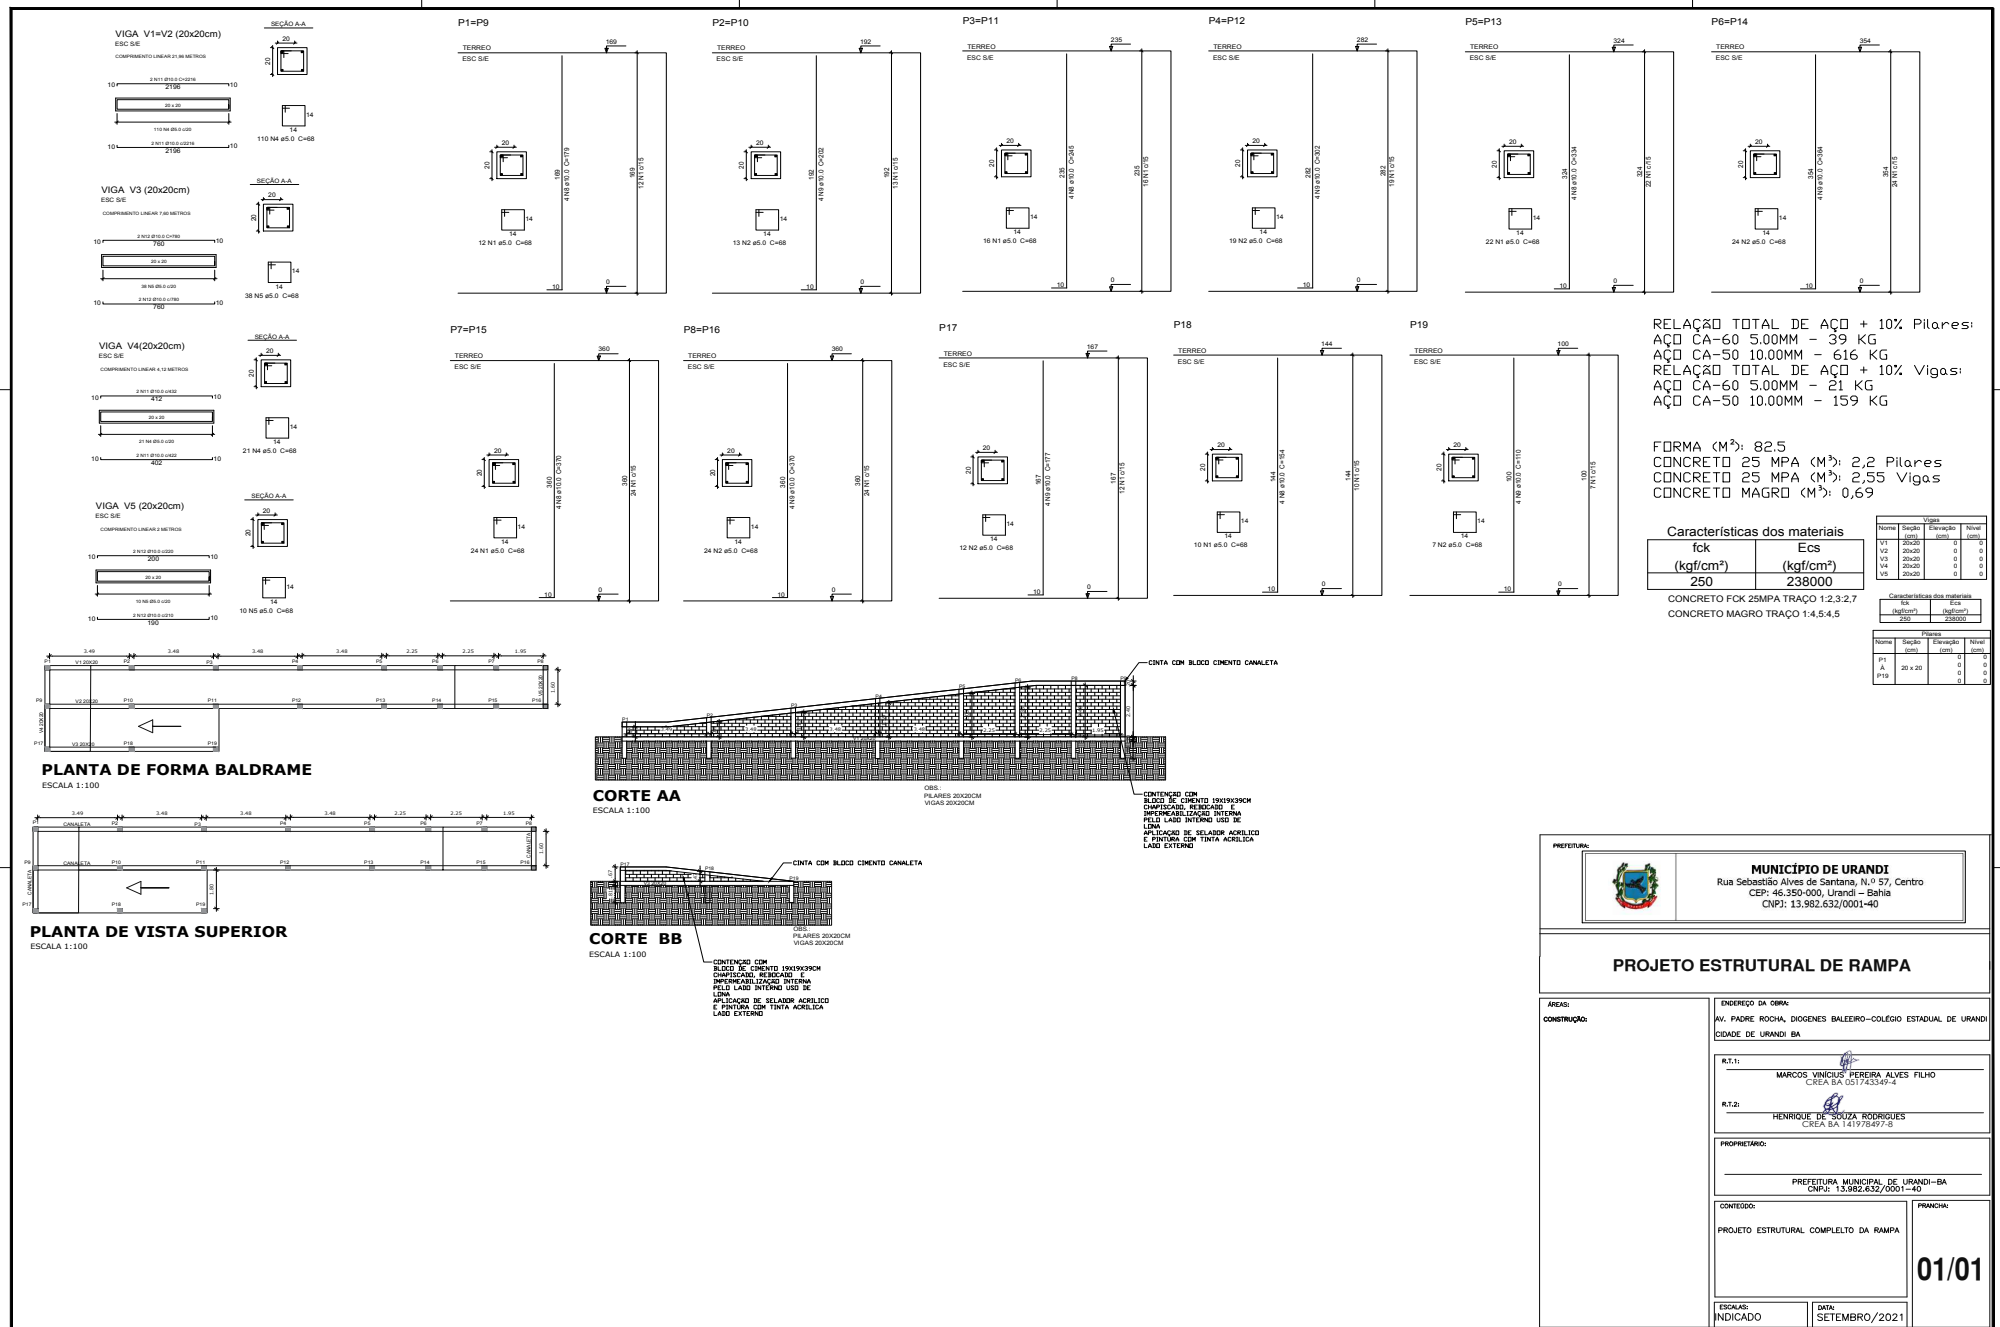

RELAÇÃO TOTAL DE AÇO + 10% Pilares:
 AÇO CA-60 5.00MM - 39 KG
 AÇO CA-50 10.00MM - 616 KG
 RELAÇÃO TOTAL DE AÇO + 10% Vigas:
 AÇO CA-60 5.00MM - 21 KG
 AÇO CA-50 10.00MM - 159 KG

FORMA (M³): 82,5
 CONCRETO 25 MPA (M³): 2,2 Pilares
 CONCRETO 25 MPA (M³): 2,55 Vigas
 CONCRETO MAGRO (M³): 0,69


Características dos materiais

fk	Ecs
(kgf/cm²)	(kgf/cm²)
250	238000

CONCRETO FCK 25MPA TRAÇO 1:2,3:2,7
 CONCRETO MAGRO TRAÇO 1:4,5:4,5

Nome	Seção	Quantidade (m³)	Nível (cm)
V1	20x20	0	0
V2	20x20	0	0
V3	20x20	0	0
V4	20x20	0	0
V5	20x20	0	0
P1	20x20	0	0
P2	20x20	0	0
P3	20x20	0	0
P4	20x20	0	0
P5	20x20	0	0
P6	20x20	0	0
P7	20x20	0	0
P8	20x20	0	0
P9	20x20	0	0
P10	20x20	0	0
P11	20x20	0	0
P12	20x20	0	0
P13	20x20	0	0
P14	20x20	0	0
P15	20x20	0	0
P16	20x20	0	0
P17	20x20	0	0
P18	20x20	0	0
P19	20x20	0	0

PLANTA DE FORMA BALDRAME
 ESCALA 1:100

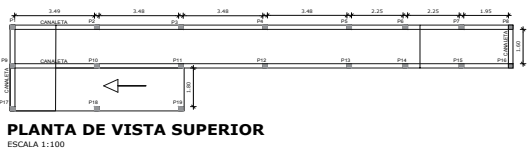

CORTE AA
 ESCALA 1:100



CORTE BB
 ESCALA 1:100




PREFEITURA

MUNICÍPIO DE URANDI
 Rua Sebastião Alves de Santana, N.º 57, Centro
 CEP: 46.350-000, Urandi - Bahia
 CNPJ: 13.982.632/0001-40

PROJETO ESTRUTURAL DE RAMPA

ÁREA:	ENGENHEIRO DA OBRA: AV. PADRE ROCHA, DIOGENES BALEIRO - COLÉGIO ESTADUAL DE URANDI CIDADE DE URANDI - BA
CONSTRUÇÃO:	R.T.1: MARCOS VINÍCIUS FERREIRA ALVES FILHO CREA-BA 051745349-4 R.T.2: HENRIQUE DE SOUZA RODRIGUES CREA-BA 141978497-8
	PROPRIETÁRIO: PREFEITURA MUNICIPAL DE URANDI-BA CNPJ: 13.982.632/0001-40
	CONTEÚDO: PROJETO ESTRUTURAL COMPLETO DA RAMPA FRANCHA: <div style="text-align: right; font-size: 24pt; font-weight: bold;">01/01</div>
ESCALAS: INDICADO	DATA: SETEMBRO/2021



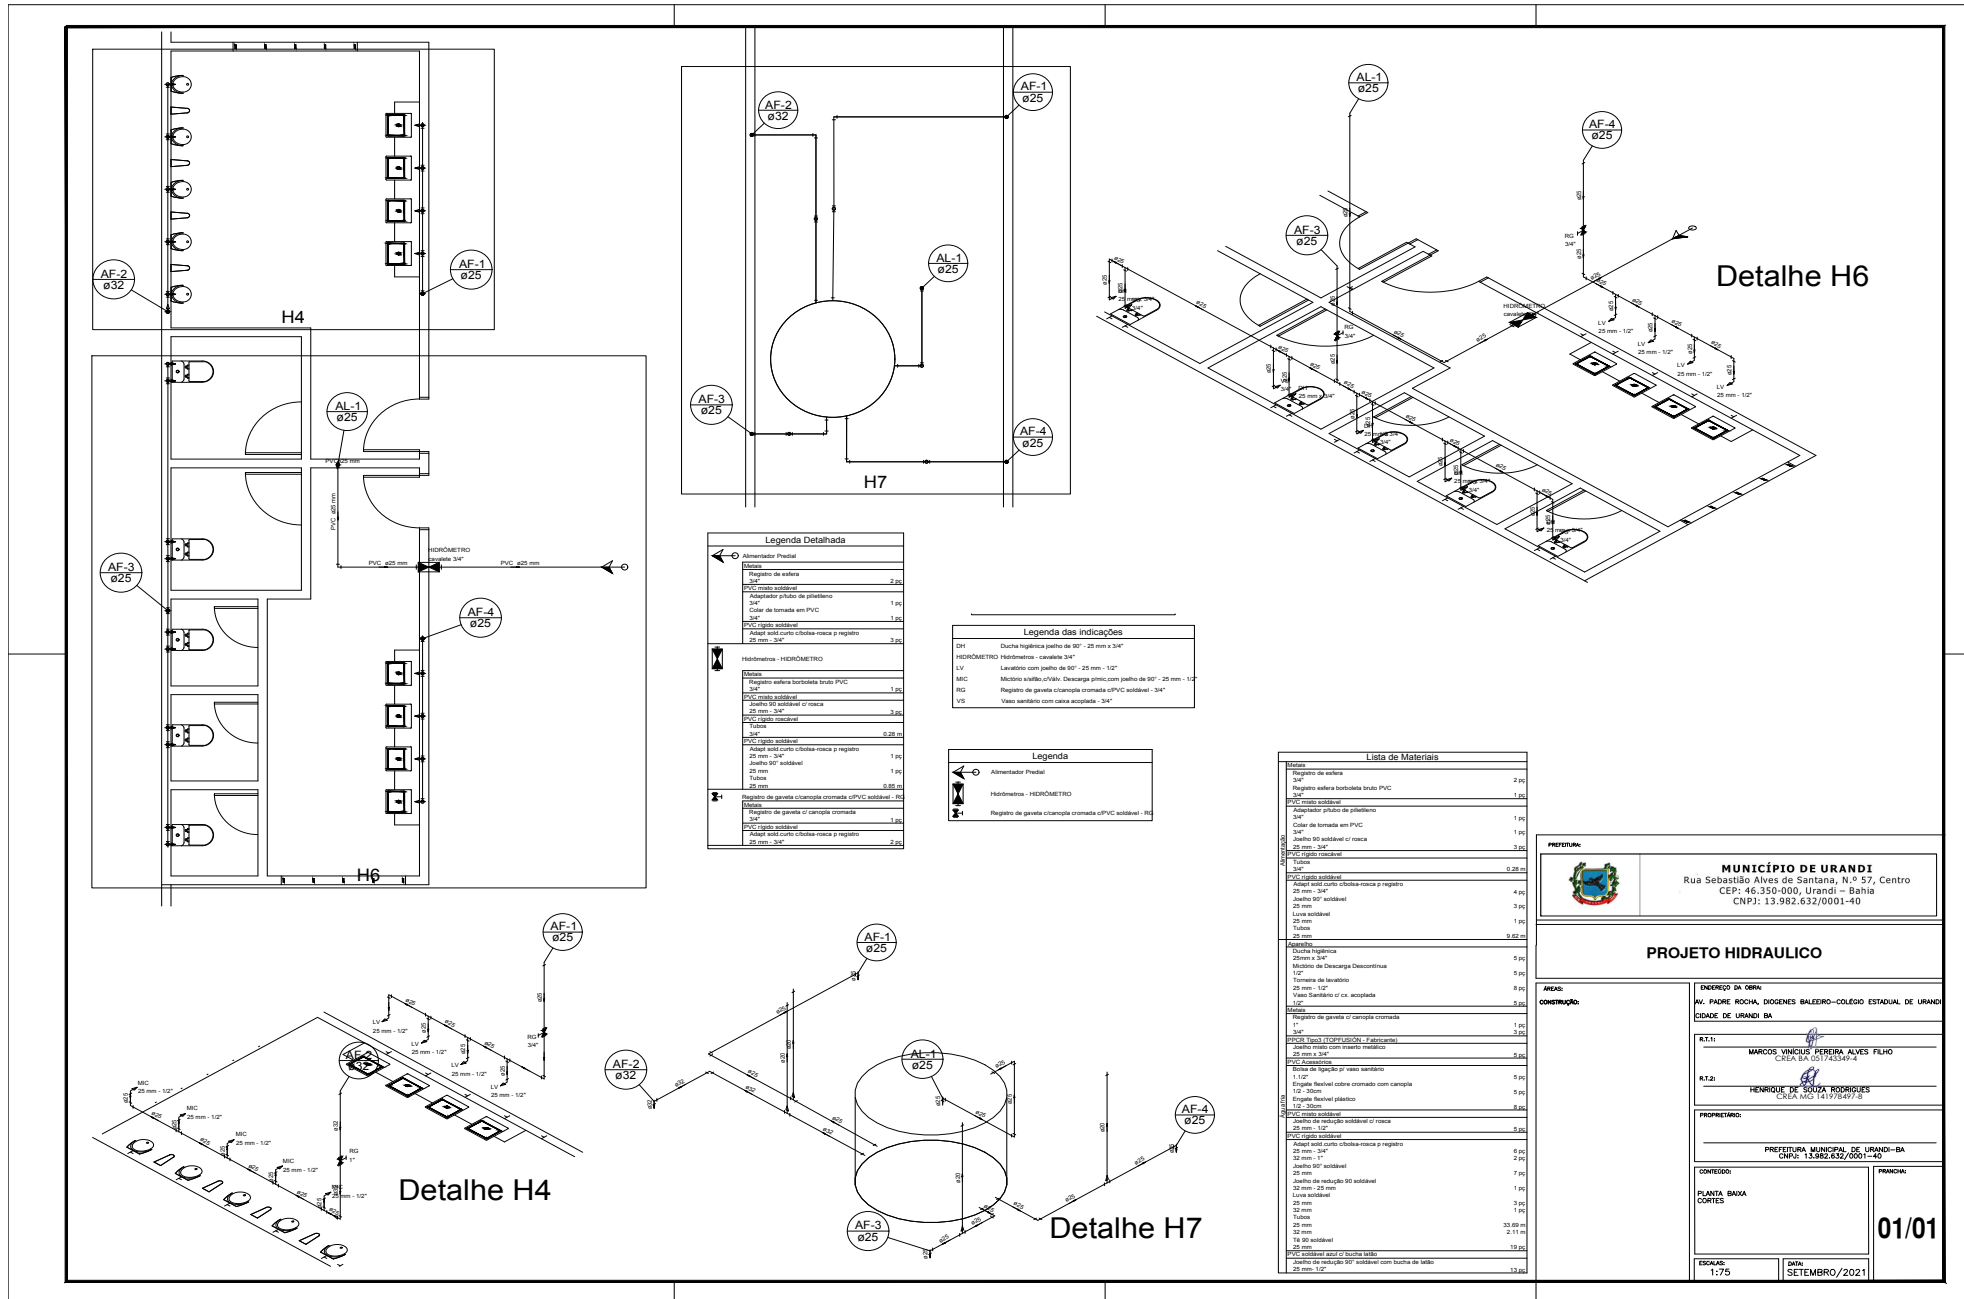

Legenda Detalhada

Alimentador Plástico	
Registro de saída	
PVC 25mm adicional	2,84
Adaptador plástico no pedestal	
3/4"	1,95
Colete de tomada em PVC	
3/4"	1,85
PVC registro adicional	
Adaptador 90° curto c/boia rosca p registro	3,34
25mm - 3/4"	
Hidrometro - HIDROMETRO	
3/4"	0,28 m
Tubo	
Adaptador 90° curto c/boia rosca p registro	1,95
25mm - 3/4"	
3/4"	1,95
Tubo	
Adaptador 90° curto c/boia rosca p registro	2,84
25mm - 3/4"	
Registro de gaveta c/ampola cromada c/PVC adicional - 50	
Registro de gaveta c/ampola cromada	1,84
PVC registro adicional	
Adaptador 90° curto c/boia rosca p registro	2,84
25mm - 3/4"	

Legenda das indicações

DH1	Ducha higiênica padrão de 50" - 25 mm x 3/4"
HIDROMETRO	Hidrometro - variedade 3/4"
L.V.	Lavatório com pedestal de 50" - 25 mm - 1/2"
MIC	Mictório feminino a/Viva. Des carga direto com pedestal de 50" - 25 mm - 1/2"
RG	Registro de gaveta c/ampola cromada c/PVC adicional - 3/4"
VS	Vaso sanitário com caixa acoplada - 3/4"

Legenda

Alimentador Plástico	
Hidrometro - HIDROMETRO	
Registro de gaveta c/ampola cromada c/PVC adicional - 50	

Lista de Materiais

Material		
Registro de saída	3/4"	2,84
Registro de saída borboleta braco PVC	3/4"	1,85
PVC 25mm adicional		
Adaptador plástico no pedestal	3/4"	1,95
Colete de tomada em PVC	3/4"	1,85
Adaptador 90° adicional c/ rosca	25mm - 3/4"	3,34
PVC registro adicional		0,28 m
Tubo		
Adaptador 90° curto c/boia rosca p registro	25mm - 3/4"	4,95
Adaptador 90° adicional	25mm - 1/2"	3,84
Linha adicional	25mm	1,95
Tubo	25mm	0,82 m
Material		
Ducha higiênica	25mm x 3/4"	5,95
Mictório de Descarga Descontinua	1/2"	5,95
Trincheira de lavatório	25mm - 1/2"	5,95
Linha adicional	1/2"	5,95
Vaso sanitário c/ ca. acoplada	1/2"	5,95
Material		
Registro de gaveta c/ampola cromada	1"	
3/4"		
Registro de gaveta c/ampola cromada - Flangeado	3/4"	3,34
Adaptador 90° adicional c/ rosca	25mm - 3/4"	5,95
PVC Ampolador		
Colete de tomada p vaso sanitário	1 1/2"	5,95
Registro de gaveta c/ampola cromada com campola	1 1/2" - 20mm	5,95
Registro de gaveta c/ampola cromada	1 1/2"	8,84
PVC registro adicional		
Adaptador 90° adicional c/ rosca	25mm - 1/2"	5,95
PVC registro adicional		
Adaptador 90° curto c/boia rosca p registro	25mm - 3/4"	0,82
3/2 mm - 1"	2,84	
Adaptador 90° adicional	25mm - 1/2"	7,84
Linha de redução 50 adicional	32mm - 25mm	1,95
Linha adicional	25mm	3,84
Tubo	25mm	1,95
Adaptador 90° adicional	25mm	33,88 m
14 90° adicional	25mm	2,11 m
PVC adicional para o tubo de		13,84
Adaptador de redução 50" adicional com tampa de selo	25mm - 1/2"	13,84

MUNICÍPIO DE URANDI
 Rua Sebastião Alves de Santana, N° 57, Centro
 CEP: 46.350-000, Urandi - Bahia
 CNPJ: 13.982.632/0001-40

PROJETO HIDRAULICO

ÁREA: ENFEREJO DA OBRA
 AV. PADRE ROCHA, DIOGENES BAILEIRO-COLÉGIO ESTADUAL DE URANDI
 CIDADE DE URANDI BA

R.T.1: MARCOS VINÍCIUS PEREIRA ALVES FILHO
 CREA BA 051743347-4

R.T.2: HENRIQUE DE SOUZA ROSARIOES
 CREA MG 141978497-8

PROPRIETÁRIO: PREFEITURA MUNICIPAL DE URANDI-BA
 CNPJ: 13.982.632/0001-40

CONTEÚDO: PLANTA BAXA CORTES


PRONAL: 01/01

ESCALA: 1:75 DATA: SETEMBRO/2021



Elemento	Pos.	Diam.	Q.	Dob. (cm)	Reta (cm)	Dob. (cm)	Comp. (cm)	Total (cm)	CA-50 (kg)	CA-60 (kg)	
Escada 2=Tramo 1	1	ø8	11		568		568	6248	24,7		
	2	ø10	21		570		570	11970	73,8		
	3	ø8	48		209		209	10032	39,6		
Total+10%:									151,9		
									ø8:	70,7	0,0
									ø10:	81,2	0,0
									Total:	151,9	0,0

Resumo Aço Escada 2	Comp. total (m)	Peso+10% (kg)	Total
CA-50 ø8	162,8	71	
ø10	119,7	81	152

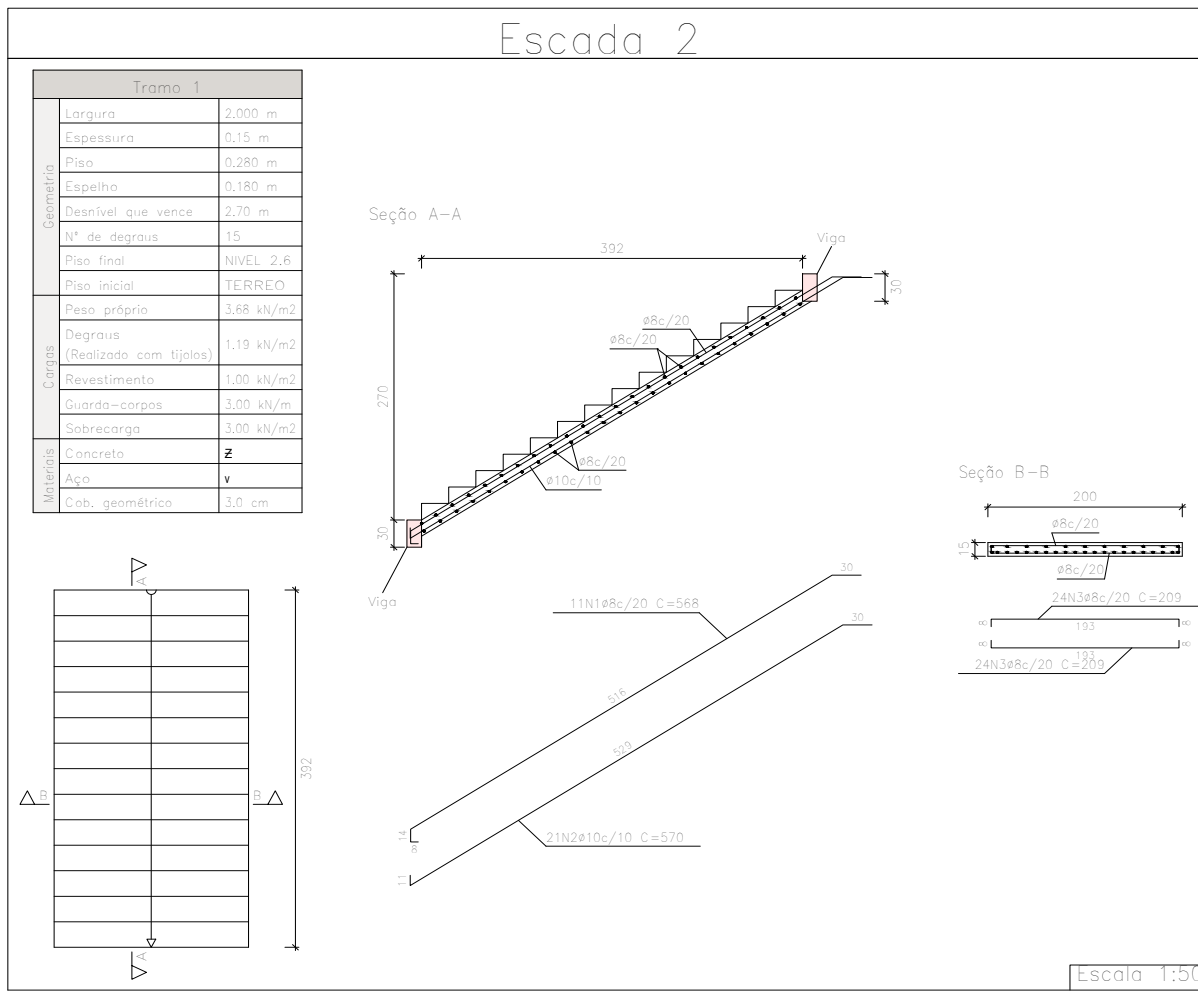



MUNICÍPIO DE URANDI
Rua Sebastião Alves de Santana, N.º 57, Centro
CEP: 46.350-000, Urandi – Bahia
CNPJ: 13.962.632/0001-40

PROJETO ESTRUTURAL

ÁREAS:	ENDEREÇO DA OBRA:
CONSTRUTOR:	AV. PADRE ROCHA, DIOGENES BALEIRO-COLEGIO ESTADUAL DE URANDI CIDADE DE URANDI-BA
	R.T.1: MARCOS VINÍCIUS FERREIRA ALVES FILHO CREA BA 051743349-4
	R.T.2: HENRIQUE DE SOUZA RODRIGUES CREA MG 141978497-8
	PROPRIETÁRIO:
	PREFEITURA MUNICIPAL DE URANDI-BA CNPJ: 13.962.632/0001-40
	CONTEÚDO:
	ESCALADA
	01/09
ESCALAS:	DATA:
1:100	SETEMBRO/2021




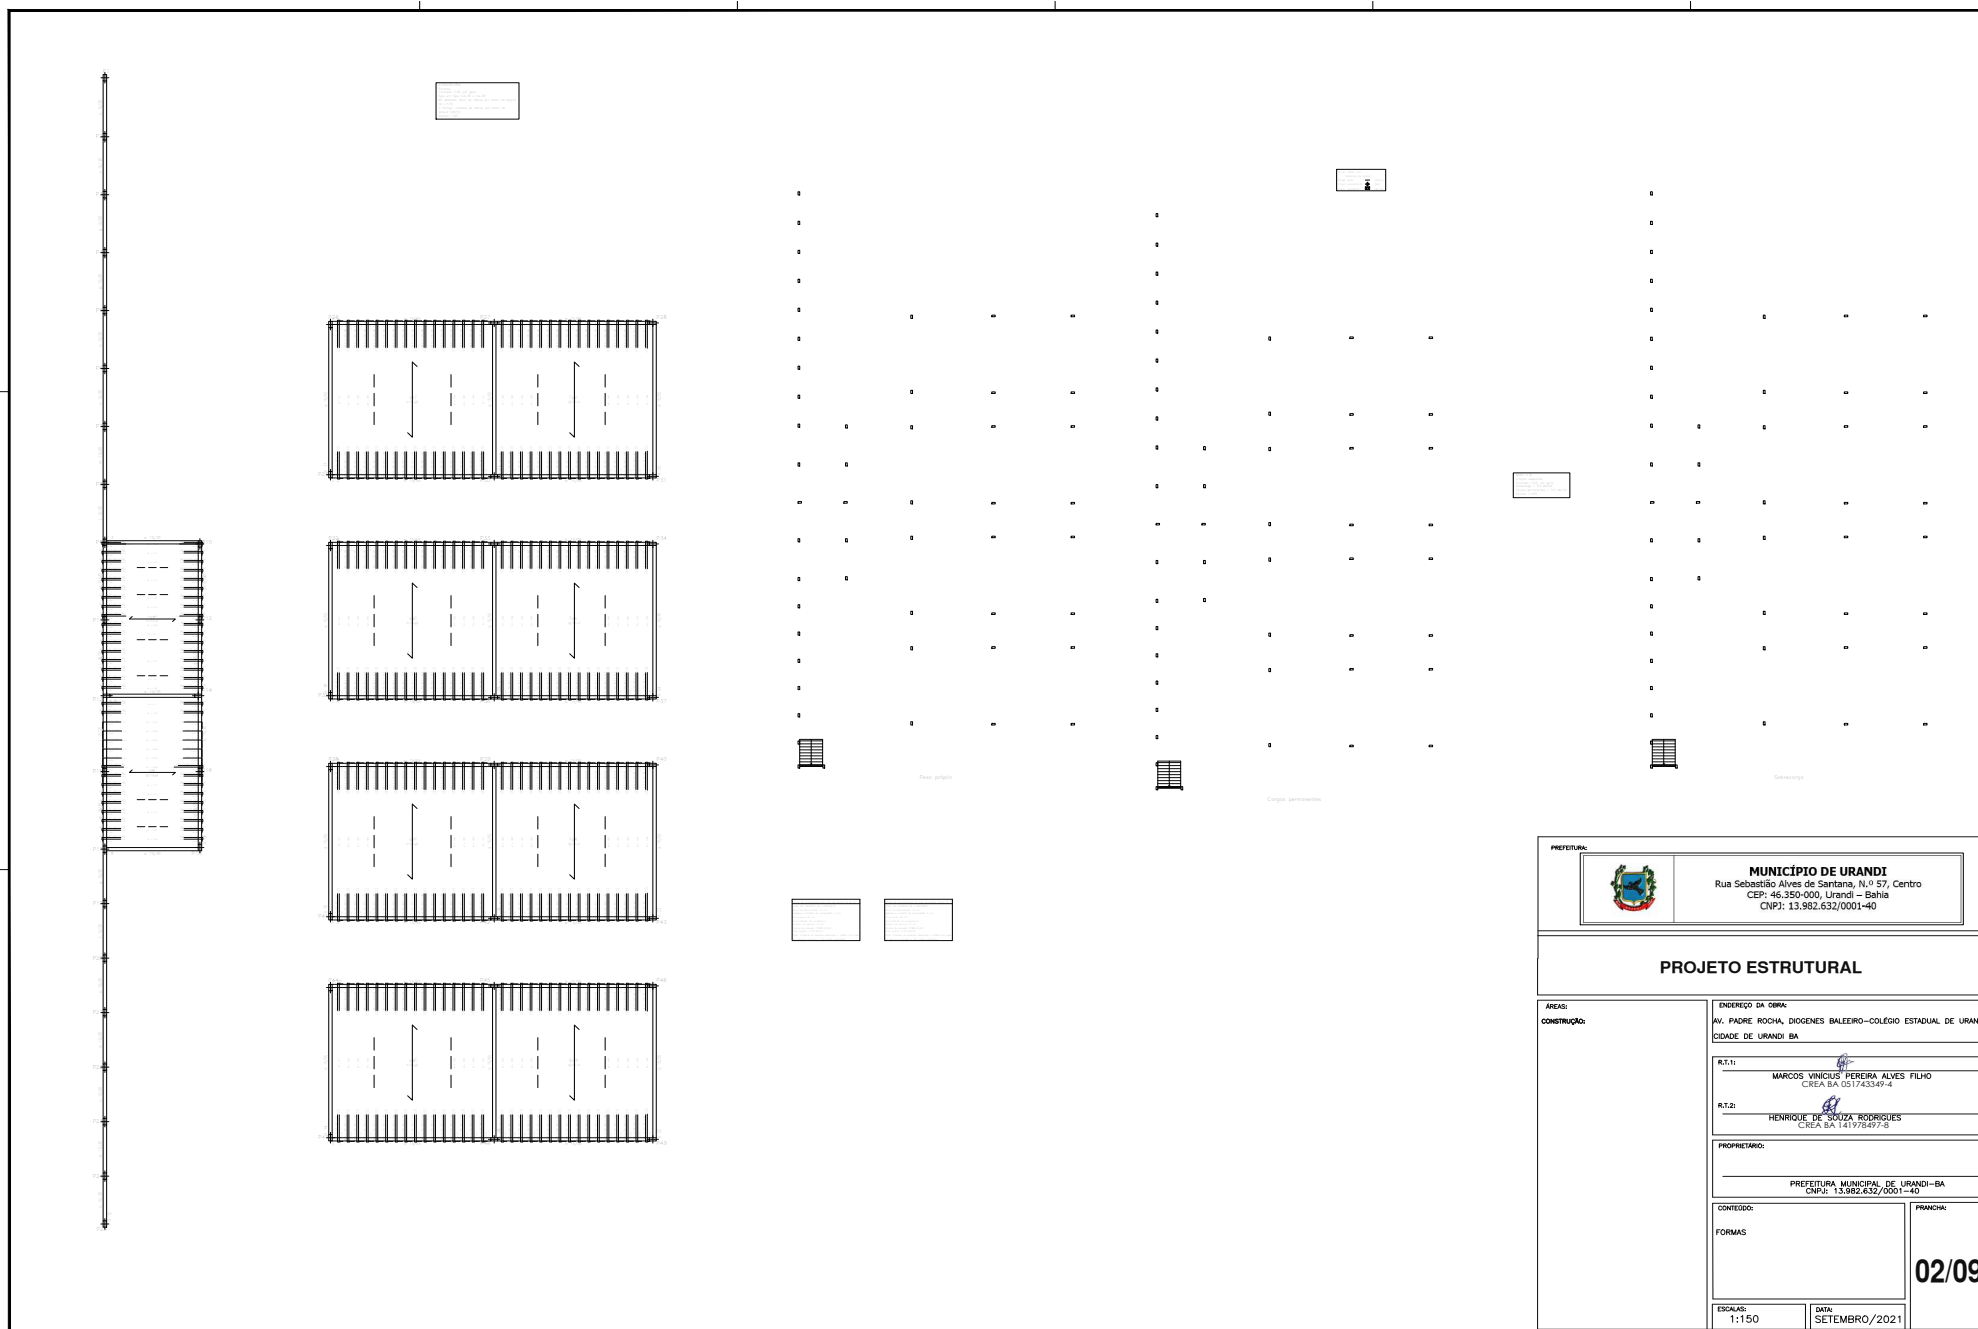

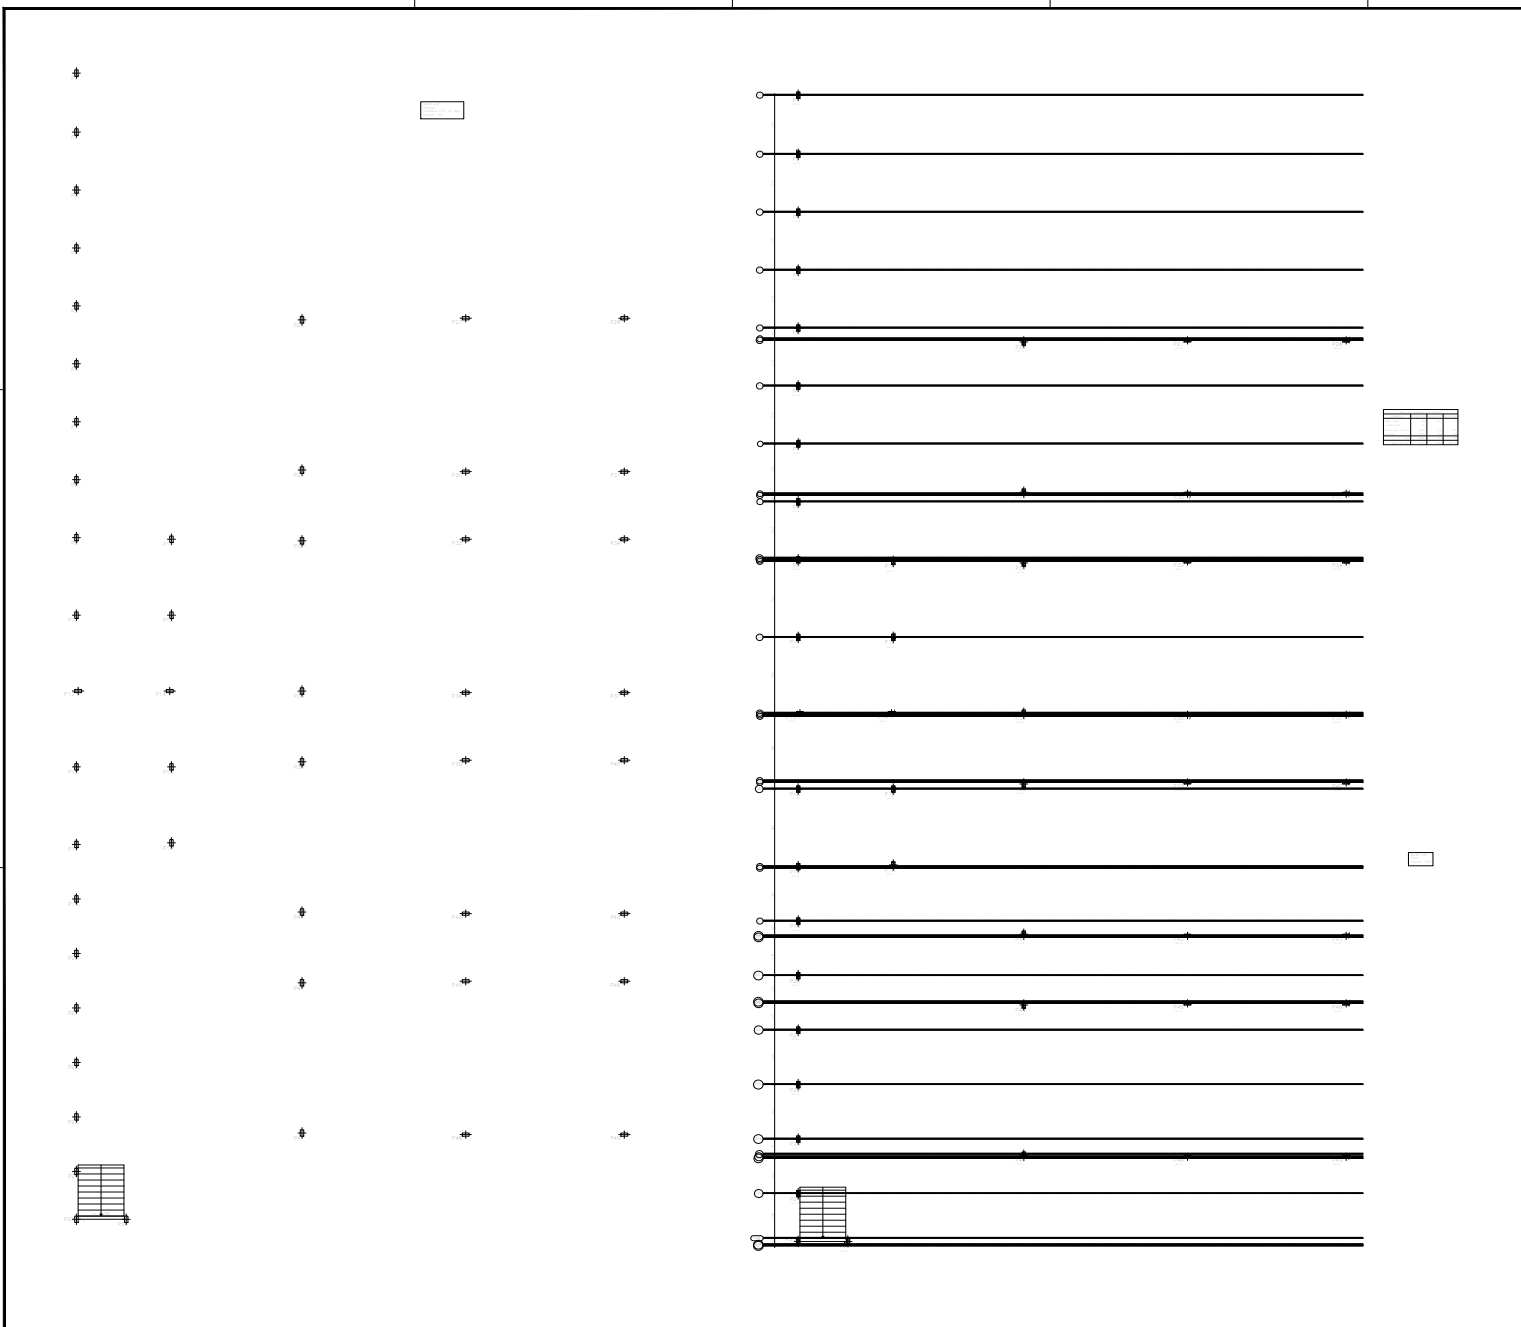


 <p>MUNICÍPIO DE URANDI Rua Sebastião Alves de Santana, N.º 57, Centro CEP: 46.350-000, Urandi - Bahia CNPJ: 13.982.632/0001-40</p>	
PROJETO ARQUITETÔNICO	
<p>ÁREA: CONSTRUÇÃO:</p>	<p>ENDEREÇO DA OBRA: AV. PADRE ROCHA, DIOGENES BALEIRO-COLÉGIO ESTADUAL DE URANDI CIDADE DE URANDI-BA</p>
	<p>R.T.1:  MARCOS VINÍCIUS PEREIRA ALVES FILHO CREA-BA 051743349-4</p>
	<p>R.T.2:  HENRIQUE DE SOUZA RODRIGUES CREA-BA 141978497-8</p>
	<p>PROPRIETÁRIO: PREFEITURA MUNICIPAL DE URANDI-BA CNPJ: 13.982.632/0001-40</p>
	<p>CONTÉUDO: LOCAÇÃO DOS PILARES</p>
	<p>FRANQUIA: 03/09</p>
<p>ESCALA: 1:150</p>	<p>DATA: SETEMBRO/2021</p>



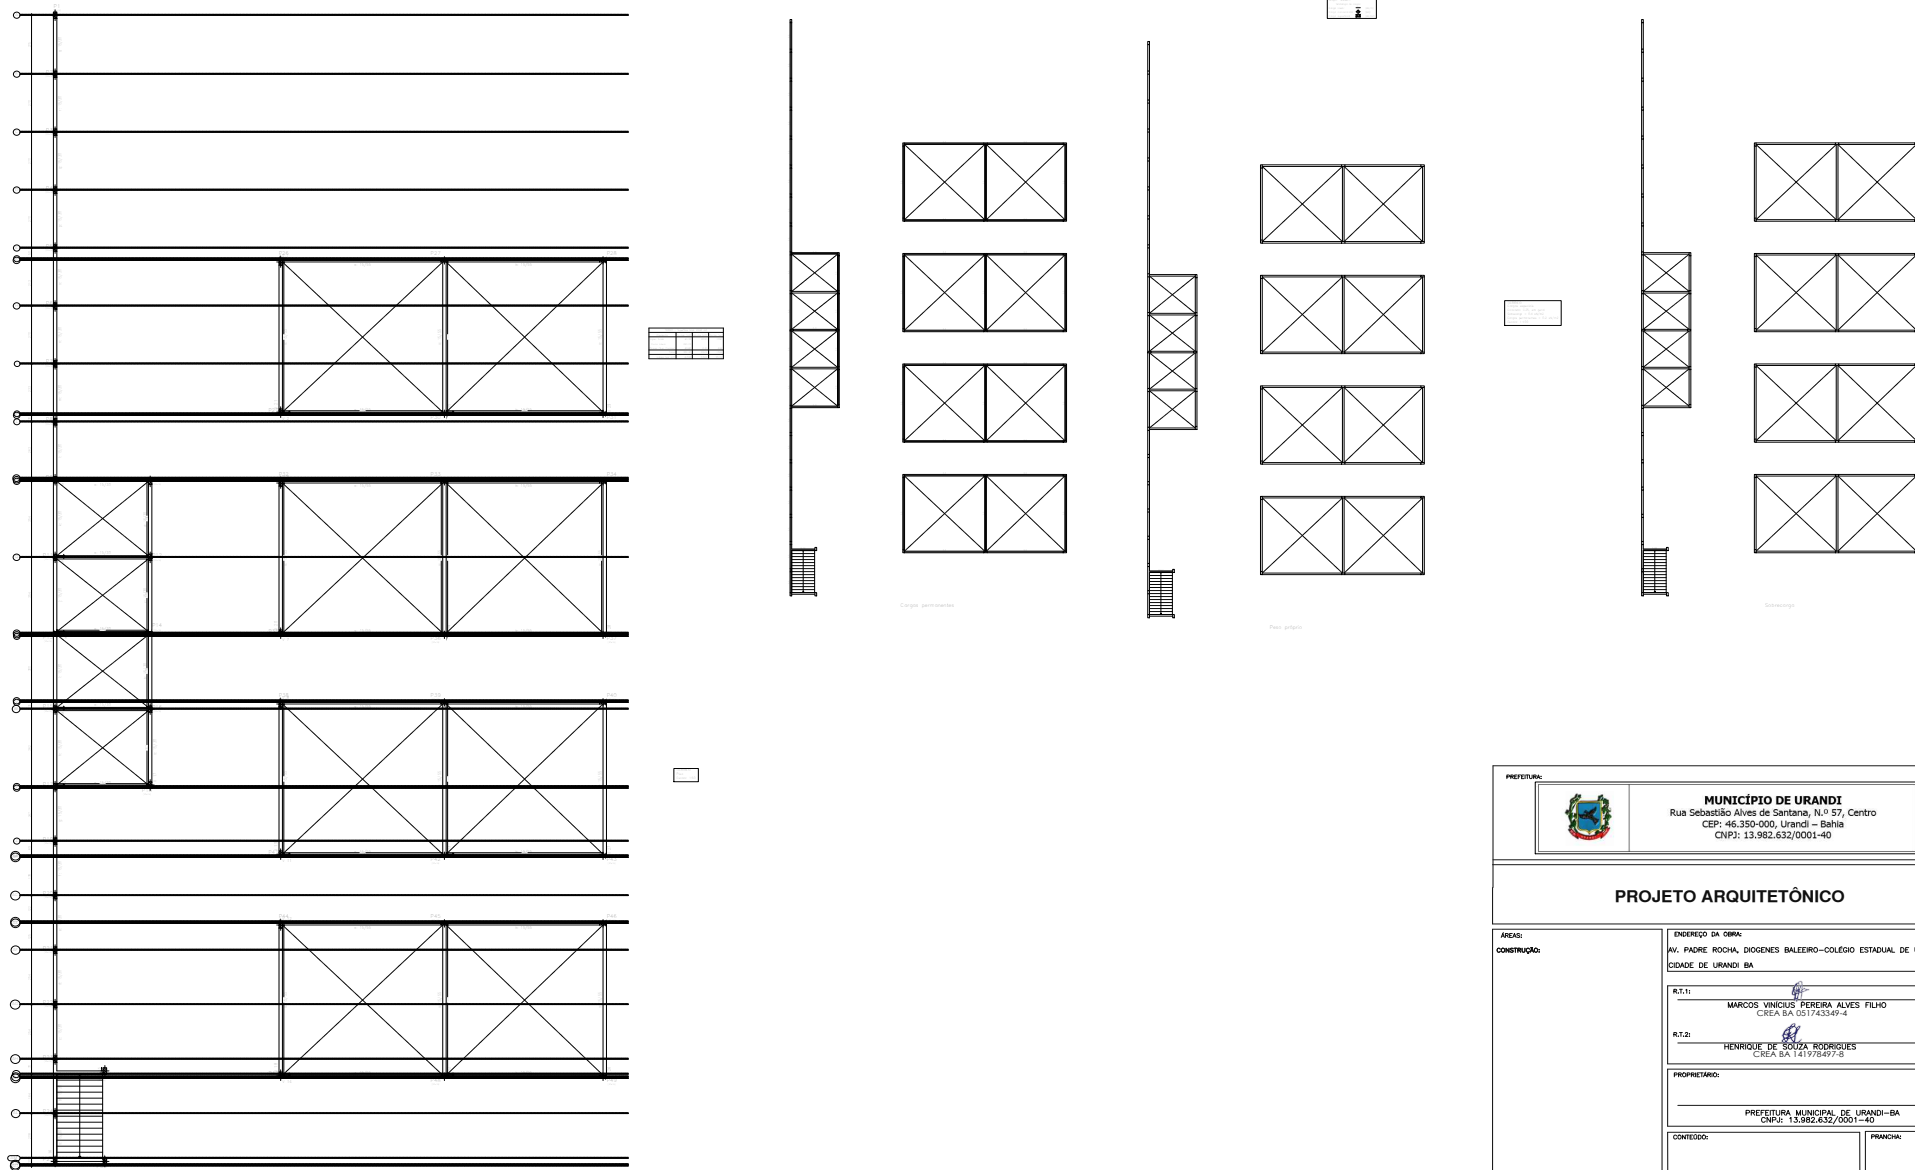

 <p>MUNICÍPIO DE URANDI Rua Sebastião Alves de Santana, N.º 57, Centro CEP: 46.350-000, Urandi – Bahia CNPJ: 13.982.632/0001-40</p>	
PROJETO ARQUITETÔNICO	
<p>ÁREA: CONSTRUIÇÃO:</p>	<p>ENDEREÇO DA OBRA: AV. PADRE ROCHA, DIOGENES BALEIRO-COLÉGIO ESTADUAL DE URANDI CIDADE DE URANDI-BA</p> <p>R.T.1: MARCOS VINÍCIUS FERREIRA ALVES FILHO CREA BA 051743349-4</p> <p>R.T.2: HENRIQUE DE SOUZA RODRIGUES CREA BA 141978477-8</p> <p>PROPRIETÁRIO: PREFEITURA MUNICIPAL DE URANDI-BA CNPJ: 13.982.632/0001-40</p> <p>CONTÉUDO: FRANQUIA:</p>
<p>ESCALA: 1:150</p>	<p>DATA: SETEMBRO/2021</p> <p style="text-align: right; font-size: 1.2em;">04/09</p>



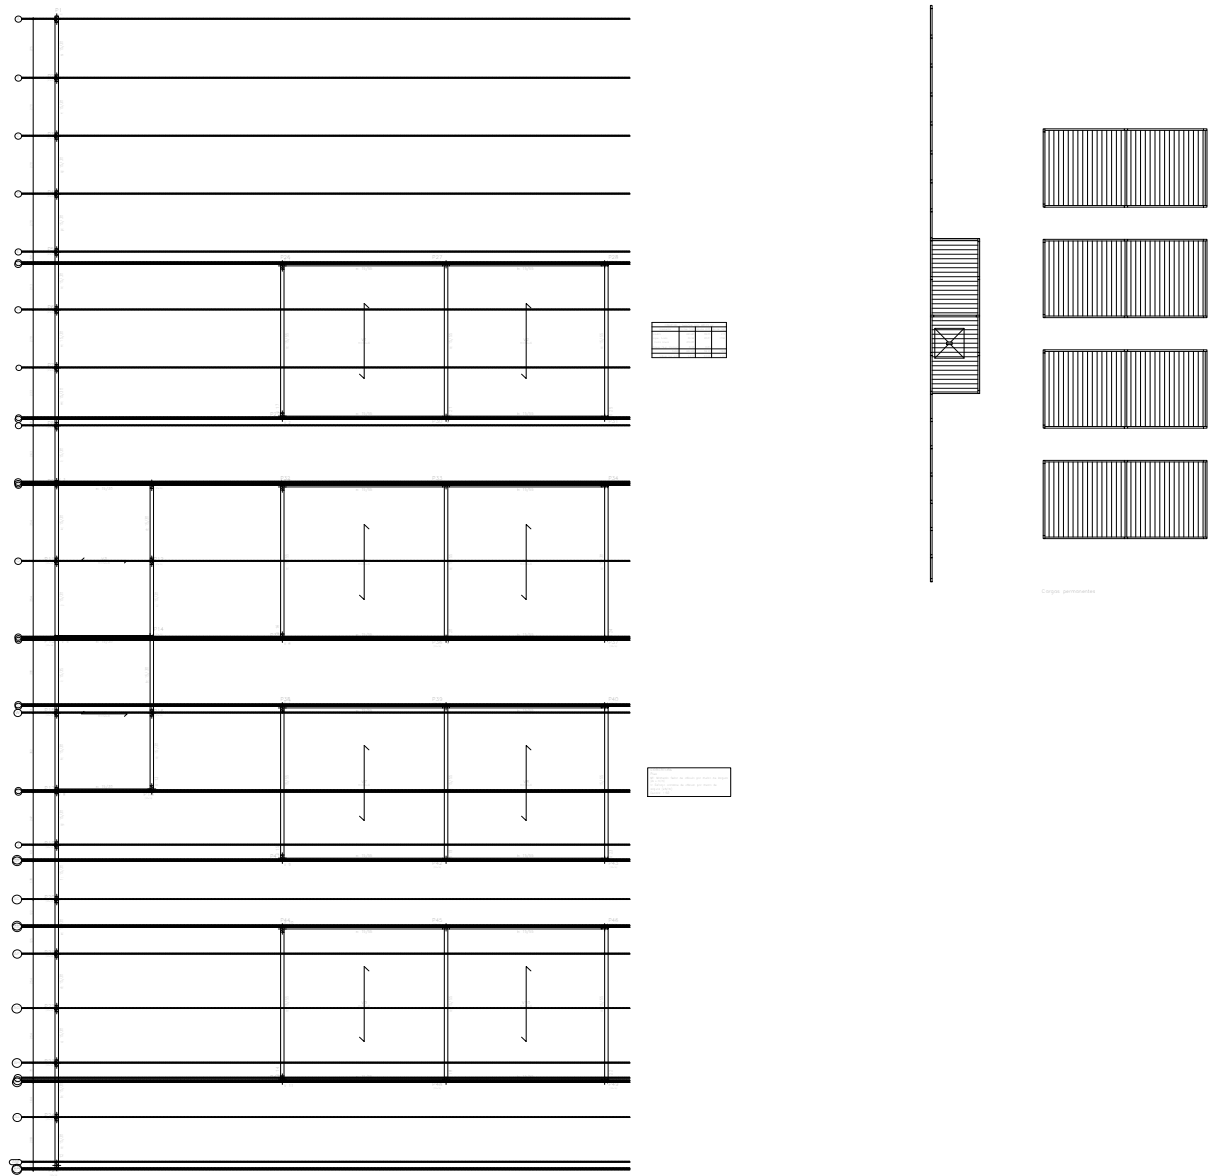







 <p>MUNICÍPIO DE URANDI Rua Sebastião Alves de Santana, N.º 57, Centro CEP: 46.350-000, Urandi - Bahia CNPJ: 13.982.632/0001-40</p>	
PROJETO ARQUITETÔNICO	
<p>ÁREA: CONSTRUÇÃO:</p>	<p>ENDEREÇO DA OBRA: AV. PADRE ROCHA, DIOGENES BALEIRO-COLÉGIO ESTADUAL DE URANDI CIDADE DE URANDI-BA</p> <p>R.T.1: MARCOS VINÍCIUS PEREIRA ALVES FILHO CREA BA 051743349-4</p> <p>R.T.2: HENRIQUE DE SOUZA RODRIGUES CREA BA 141978477-8</p> <p>PROPRIETÁRIO: PREFEITURA MUNICIPAL DE URANDI-BA CNPJ: 13.982.632/0001-40</p> <p>CONTÉUDO: LAJE</p> <p>FRANQUIA: 05/09</p> <p>ESCALA: 1:150</p> <p>DATA: SETEMBRO/2021</p>



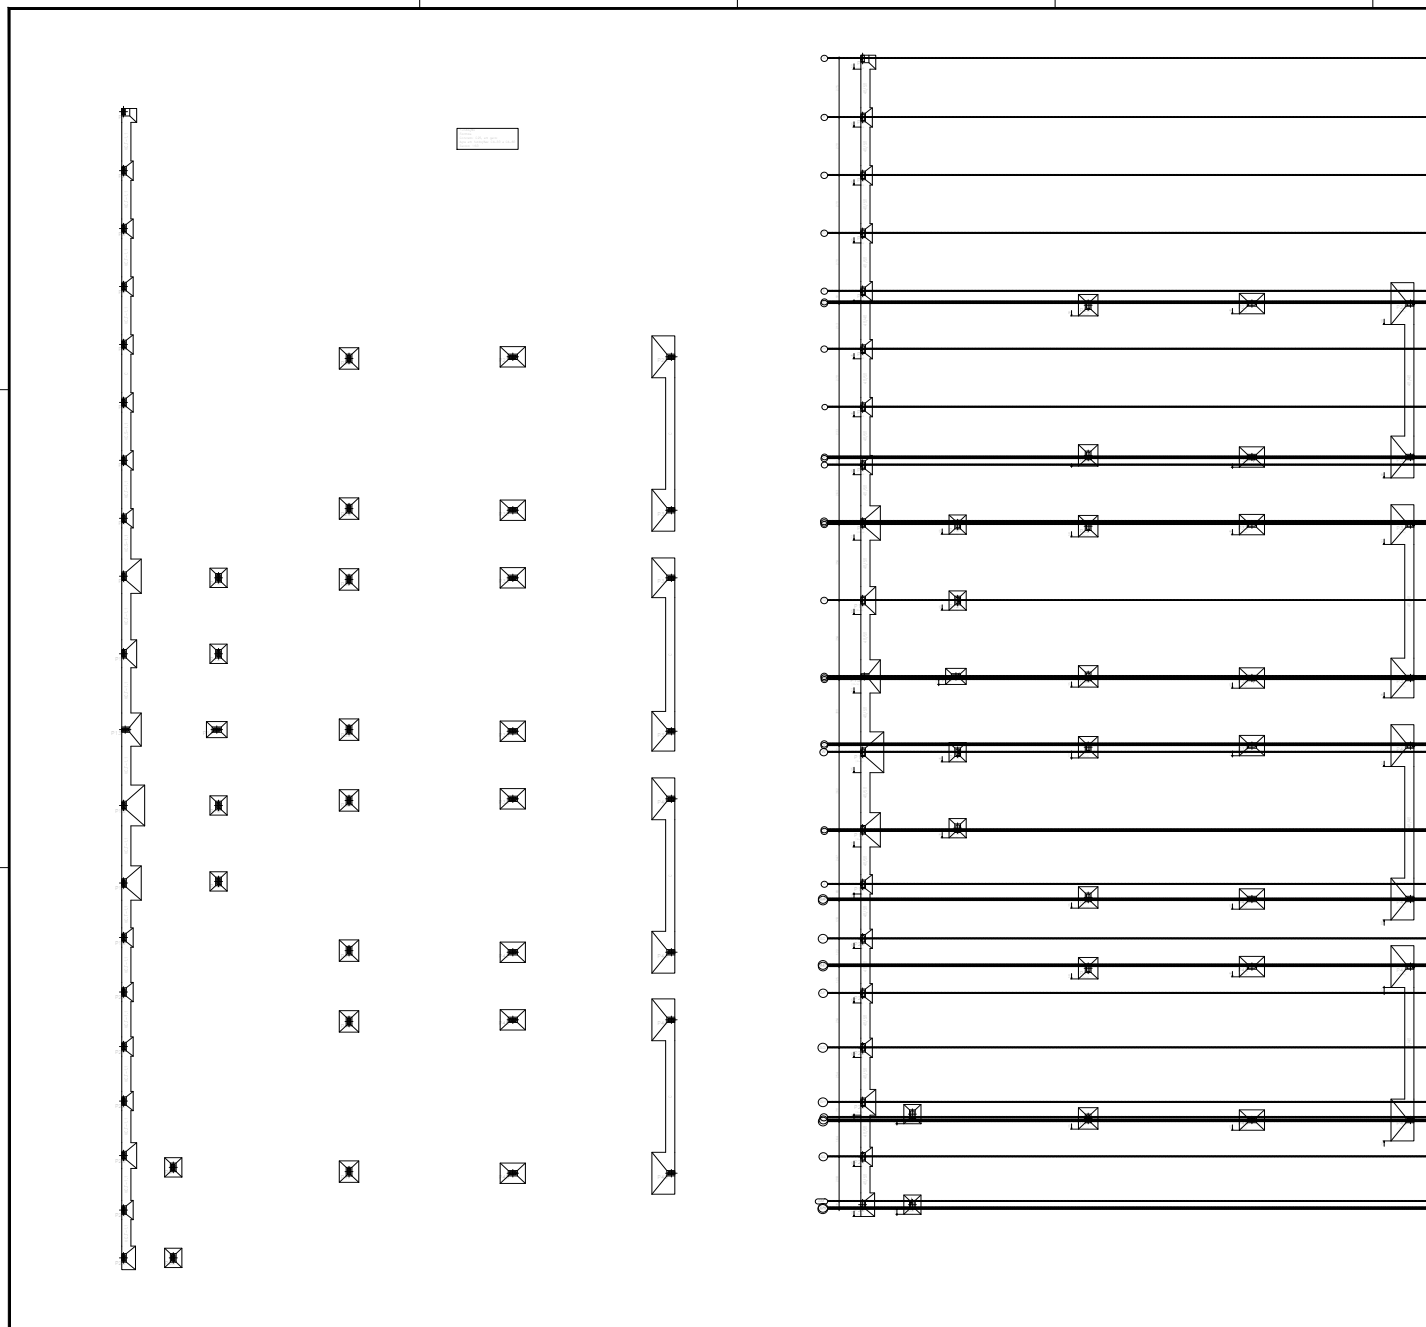


<p>MUNICÍPIO DE URANDI Rua Sebastião Alves de Santana, N.º 57, Centro CEP: 46.350-000, Urandi - Bahia CNPJ: 13.982.632/0001-40</p>	
PROJETO ARQUITETÔNICO	
<p>ÁREA: CONSTRUÇÃO:</p>	<p>ENDEREÇO DA OBRA: AV. PADRE ROCHA, DIOGENES BALEIRO-COLÉGIO ESTADUAL DE URANDI CIDADE DE URANDI-BA</p> <p>R.T.1: MARCOS VINÍCIUS FERREIRA ALVES FILHO CREA BA 051743349-4</p> <p>R.T.2: HENRIQUE DE SOUZA RODRIGUES CREA BA 141978477-8</p> <p>PROPRIETÁRIO: PREFEITURA MUNICIPAL DE URANDI-BA CNPJ: 13.982.632/0001-40</p> <p>CONTÉUDO: LOCAÇÃO DAS SAPATAS</p> <p>FRANQUIA: 06/09</p> <p>ESCALA: 1:150</p> <p>DATA: SETEMBRO/2021</p>



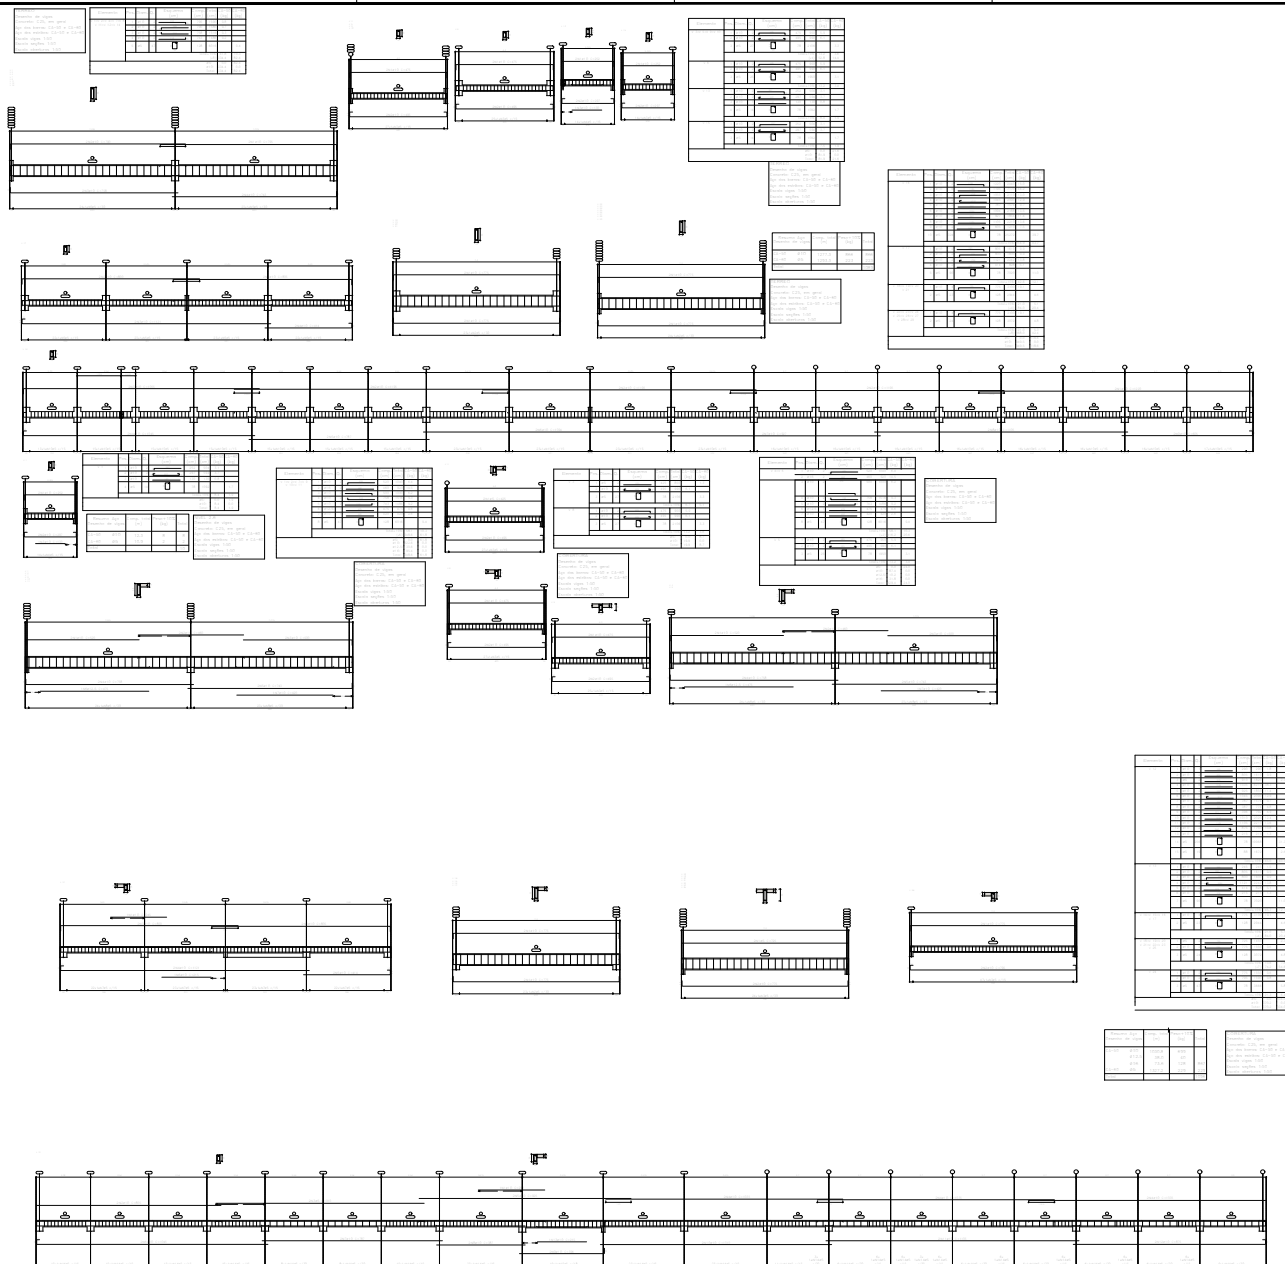

 <p>MUNICÍPIO DE URANDI Rua Sebastião Alves de Santana, N.º 57, Centro CEP: 46.350-000, Urandi - Bahia CNPJ: 13.982.632/0001-40</p>	
PROJETO ESTRUTURAL	
AREA: CONSTRUÇÃO:	ENDEREÇO DA OBRA: AV. PADRE ROCHA, DIOGENES BALEIRO-COLÉGIO ESTADUAL DE URANDI CIDADE DE URANDI-BA R.T.1: MARCOS VINÍCIUS FERREIRA ALVES FILHO CREA BA 051743349-4 R.T.2: HENRIQUE DE SOUZA RODRIGUES CREA BA 141978477-8 PROPRIETÁRIO: PREFEITURA MUNICIPAL DE URANDI-BA CNPJ: 13.982.632/0001-40 CONTEÚDO: VIGA ESCALA: 1:150
	FRANQUIA: <div style="text-align: right; font-size: 24pt; font-weight: bold;">07/09</div> DATA: SETEMBRO/2021



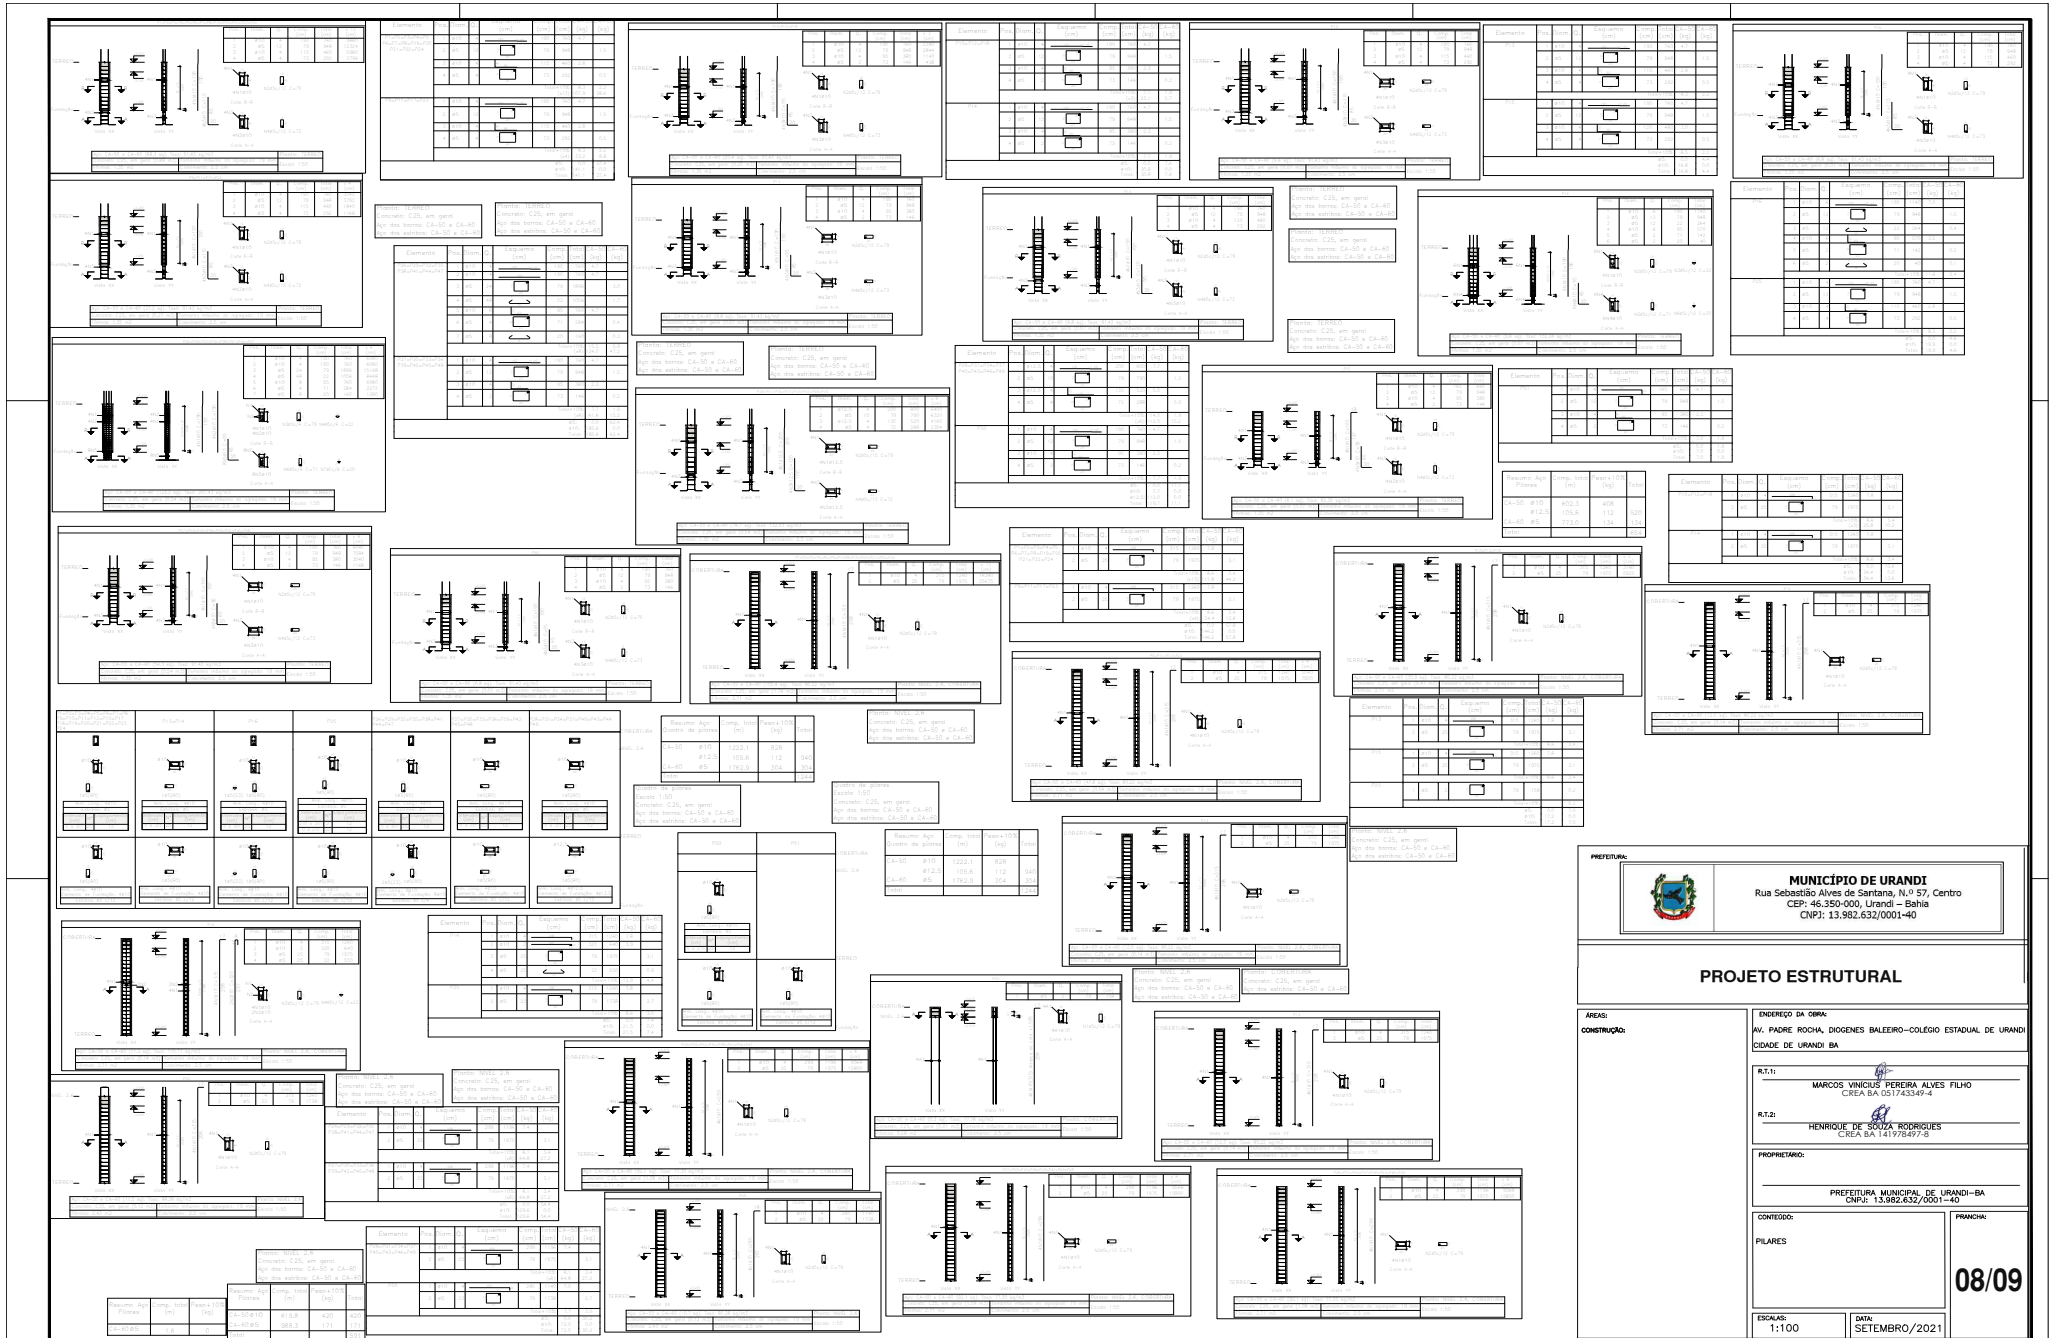

MUNICÍPIO DE URANDI
 Rua Sebastião Alves de Santana, N.º 57, Centro
 CEP: 46.350-000, Urandi – Bahia
 CNPJ: 13.982.632/0001-40

PROJETO ESTRUTURAL

ÁREA: _____
 CONSTRUÇÃO: _____

ENDEREÇO DA OBRA:
 AV. PADRE ROCHA, DIOGENES BALEIRO-COLÉGIO ESTADUAL DE URANDI
 CIDADE DE URANDI-BA

R.T.1: _____
 MARCOS VINÍCIUS FERREIRA ALVES FILHO
 CREA BA 051743349-4

R.T.2: _____
 HENRIQUE DE SOUZA RODRIGUES
 CREA BA 141978477-8

PROPRIETÁRIO:
 PREFEITURA MUNICIPAL DE URANDI-BA
 CNPJ: 13.982.632/0001-40



CONTÉUDO:
 PILARES

FRANCHA:
08/09

ESCALA:
 1:100

DATA:
 SETEMBRO/2021



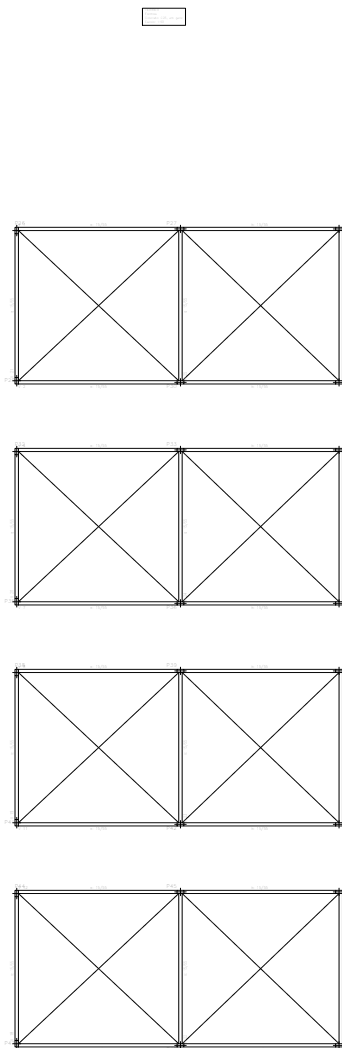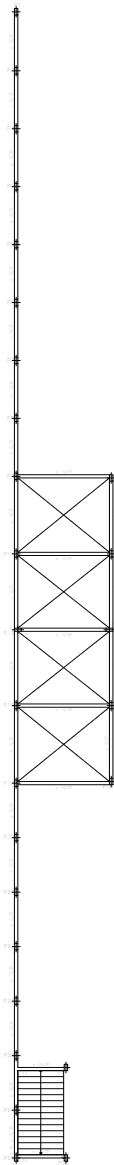

 <p>MUNICÍPIO DE URANDI Rua Sebastião Alves de Santana, N.º 57, Centro CEP: 46.350-000, Urandi - Bahia CNPJ: 13.982.632/0001-40</p>	
PROJETO ESTRUTURAL	
ÁREAS: CONSTRUÇÃO:	ENDEREÇO DA OBRA: AV. PADRE ROCHA, DIOGENES BALEIRO-COLÉGIO ESTADUAL DE URANDI CIDADE DE URANDI-BA R.T.1:  MARCOS VINÍCIUS PEREIRA ALVES FILHO CREA-BA 051743349-4 R.T.2:  HENRIQUE DE SOUZA RODRIGUES CREA-BA 141978477-8 PROPRIETÁRIO: PREFEITURA MUNICIPAL DE URANDI-BA CNPJ: 13.982.632/0001-40 CONTEÚDO: TABELA DE CARGAS, LOCAÇÃO ESCALAS: 1:150 DATA: SETEMBRO/2021
09/09	




MUNICÍPIO DE URANDI

 Rua Sebastião Alves de Santana, N.º 57, Centro
 CEP: 46.350-000, Urandi – Bahia
 CNPJ: 13.982.632/0001-40

PO - PLANILHA ORÇAMENTÁRIA
 Orçamento Base para Licitação

LOCALIDADE SINAPI	PROPONENTE / TOMADOR	PELIDO DO EMPREENDIMENTO
SALVADOR	PREFEITUA MUNICIPAL DE URANDI	AMPLIAÇÃO DO COLÉGIO MUNICIPAL DE URANDI
DATA BASE	DESCRIÇÃO DO LOTE	MUNICÍPIO / UF
07-21 (N.º DES.)	AMPLIAÇÃO DO COLÉGIO MUNICIPAL DE URANDI	URANDI/BA
		BDI 1
		20,39%

Item	Fonte	Código	Descrição	Unidade	Quantidade	Custo Unitário (sem BDI) (R\$)	BDI (%)	Preço Unitário (com BDI) (R\$)	Preço Total (R\$)
AMPLIAÇÃO DO COLÉGIO MUNICIPAL DE URANDI									
1.			AMPLIAÇÃO DO COLÉGIO						980.264,86
1.1.			SERVÍCIOS PRELIMINARES						980.264,86
1.1.1.	ORSE	0051	PLACA DE OBRA EM CHAPA DE AÇO GALVANIZADO, INSTALADA	M2	2,64	350,67	BDI 1	422,17	1.114,53
1.2.			QUADRA DE AREIA						1.114,53
1.2.1.	ORSE	06316	Lastro de areia	M3	48,60	132,03	BDI 1	158,95	42.174,33
1.2.2.	ORSE	00091	Alvenaria pedra calcária argamassada c/ cimento e areia traço 1:4 (1:5) - 1 saco cimento 50kg / 5 pedreiras areia dim. 0,35x0,45x0,23m - Confeção mecânica e transporte	M3	6,30	386,29	BDI 1	465,05	2.929,82
1.2.3.	SINAPI	102363	ALAMBRA DO PARA QUADRA POLIESPORTIVA, ESTRUTURADO POR TUBOS DE AÇO GALVANIZADO, (MONTANTES COM DIÂMETRO 2", TRAVESSAS E ESCORAS COM DIÂMETRO 1 1/2), COM TELA DE ARAME GALVANIZADO, FIO 12 BWG E MALHA QUADRADA 5X5CM (EXCETO MURETA). AF_03/2021	M2	105,60	211,43	BDI 1	254,54	26.879,42
1.2.4.	ORSE	02426	Rede oficial p/futebol campo, nylon, fio 3mm, malha 16, dim:7,5x2,5m	PAR	1,00	334,54	BDI 1	402,75	402,75
1.2.5.	ORSE	02431	Trave para futebol de campo	PAR	1,00	3.519,70	BDI 1	4.237,37	4.237,37
1.3.			PAVIMENTAÇÃO EXTERNA						39.502,65
1.3.1.	SINAPI	92398	EXECUÇÃO DE PÁTIO/ESTACIONAMENTO EM PISO INTERTRAVADO, COM BLOCO RETANGULAR COR NATURAL DE 20 X 10 CM, ESPESURA 8 CM. AF_12/2015	M2	523,63	62,66	BDI 1	75,44	39.502,65
1.4.			MOVIMENTAÇÃO DE TERRA						20.108,16
1.4.1.	SINAPI	96523	ESCAVAÇÃO MANUAL PARA BLOCO DE COROAMENTO OU SAPATA, COM PREVISÃO DE FORMA. AF_06/2017	M3	70,71	83,86	BDI 1	100,98	7.140,50
1.4.2.	SINAPI	96527	ESCAVAÇÃO MANUAL DE VALA PARA VIGA BALDRAME, COM PREVISÃO DE FORMA. AF_06/2017	M3	82,71	109,81	BDI 1	132,20	10.934,26
1.4.3.	ORSE	07086	Aterro mecanizado com trator de esteira, inclusive compactação (mão de obra, caminhão pipa, e rolo)	M3	57,86	3,23	BDI 1	3,89	225,15
1.4.4.	SINAPI	93382	REATERRO MANUAL DE VALAS COM COMPACTAÇÃO MECANIZADA. AF_04/2016	M3	48,62	30,89	BDI 1	37,19	1.808,25
1.5.			INFRAESTRUTURA, SUPRAESTRUTURA E RAMPA						350.728,45
1.5.1.	SINAPI	94974	CONCRETO MAGRO PARA LASTRO, TRAÇO 1:4,5:4,5 (EM MASSA SECA DE CIMENTO/AREIA MÉDIA/BRITA 1) - PREPARO MANUAL. AF_09/2021	M3	16,46	394,50	BDI 1	474,94	7.817,23



**MUNICÍPIO DE URANDI**

Rua Sebastião Alves de Santana, N.º 57, Centro
CEP: 46.350-000, Urandi – Bahia
CNPJ: 13.982.632/0001-40

PO - PLANILHA ORÇAMENTÁRIA
Orçamento Base para Licitação

LOCALIDADE SINAPI	DATA BASE	PROPOSTANTE / TOMADOR	APPELIDO DO EMPREENDIMENTO	BDI 1
SALVADOR	06-21 (N DES.)	PREFEITUA MUNICIPAL DE URANDI	AMPLIAÇÃO DO COLÉGIO MUNICIPAL DE URANDI	20,39%
		DESCRIÇÃO DO LOTE	MUNICÍPIO / UF	
		AMPLIAÇÃO DO COLÉGIO MUNICIPAL DE URANDI	URANDI/BA	

Item	Fonte	Código	Descrição	Unidade	Quantidade	Custo Unitário (sem BDI) (R\$)	BDI (%)	Preço Unitário (com BDI) (R\$)	Preço Total (R\$)
AMPLIAÇÃO DO COLÉGIO MUNICIPAL DE URANDI									
1.5.2.	SINAPI	96536	FABRICAÇÃO, MONTAGEM E DESMONTAGEM DE FÓRMA PARA VIGA BALDRAME, EM MADEIRA SERRADA, E=25 MM, 4 UTILIZAÇÕES. AF_06/2017	M2	124,22	81,53	BDI 1	98,15	12.192,19
1.5.3.	SINAPI	92263	FABRICAÇÃO DE FÓRMA PARA PILARES E ESTRUTURAS SIMILARES, EM CHAPA DE MADEIRA COMPENSADA RESINADA, E = 17 MM. AF_09/2020	M2	204,55	153,45	BDI 1	184,74	37.787,64
1.5.4.	ORSE	98	Concreto simples usinado fck=25mpa, bombeado, lançado e adensado em superestrutura	M3	68,22	410,34	BDI 1	494,01	33.699,88
1.5.5.	ORSE	11482	Concreto simples usinado fck=25mpa, bombeado, lançado e adensado na infraestrutura	M3	54,99	395,79	BDI 1	476,49	26.200,76
1.5.6.	SINAPI	92265	FABRICAÇÃO DE FÓRMA PARA VIGAS, EM CHAPA DE MADEIRA COMPENSADA RESINADA, E = 17 MM. AF_09/2020	M2	42,78	110,59	BDI 1	133,14	5.695,73
1.5.7.	SINAPI	92455	MONTAGEM E DESMONTAGEM DE FÓRMA DE VIGA, ESCORAMENTO COM GARFO DE MADEIRA, PÉ-DIREITO SIMPLES, EM CHAPA DE MADEIRA RESINADA, 4 UTILIZAÇÕES. AF_09/2020	M2	42,78	149,60	BDI 1	180,10	7.704,68
1.5.8.	SINAPI	96546	ARMAÇÃO DE BLOCO, VIGA BALDRAME OU SAPATA UTILIZANDO AÇO CA-50 DE 10 MM - MONTAGEM. AF_06/2017	KG	1.448,26	15,97	BDI 1	19,23	27.850,04
1.5.9.	SINAPI	96547	ARMAÇÃO DE BLOCO, VIGA BALDRAME OU SAPATA UTILIZANDO AÇO CA-50 DE 12,5 MM - MONTAGEM. AF_06/2017	KG	778,87	13,49	BDI 1	16,24	12.648,85
1.5.10.	SINAPI	96543	ARMAÇÃO DE BLOCO, VIGA BALDRAME E SAPATA UTILIZANDO AÇO CA-60 DE 5 MM - MONTAGEM. AF_06/2017	KG	243,11	20,31	BDI 1	24,45	5.944,04
1.5.11.	SINAPI	96544	ARMAÇÃO DE BLOCO, VIGA BALDRAME OU SAPATA UTILIZANDO AÇO CA-50 DE 6,3 MM - MONTAGEM. AF_06/2017	KG	42,77	19,11	BDI 1	23,01	984,14
1.5.12.	SINAPI	96545	ARMAÇÃO DE BLOCO, VIGA BALDRAME OU SAPATA UTILIZANDO AÇO CA-50 DE 8 MM - MONTAGEM. AF_06/2017	KG	111,92	17,88	BDI 1	21,53	2.409,64
1.5.13.	SINAPI	96548	ARMAÇÃO DE BLOCO, VIGA BALDRAME OU SAPATA UTILIZANDO AÇO CA-50 DE 16 MM - MONTAGEM. AF_06/2017	KG	400,89	12,80	BDI 1	15,41	6.177,71
1.5.14.	SINAPI	92775	ARMAÇÃO DE PILAR OU VIGA DE UMA ESTRUTURA CONVENCIONAL DE CONCRETO ARMADO EM UMA EDIFICAÇÃO TÉRREA OU SOBRA DO UTILIZANDO AÇO CA-60 DE 5,0 MM - MONTAGEM. AF_12/2015	KG	766,40	20,41	BDI 1	24,57	18.830,45



**MUNICÍPIO DE URANDI**

Rua Sebastião Alves de Santana, N.º 57, Centro
CEP: 46.350-000, Urandi – Bahia
CNPJ: 13.982.632/0001-40

PO - PLANILHA ORÇAMENTÁRIA
Orçamento Base para Licitação

LOCALIDADE SINAPI	DATA BASE	PROPOSTANTE / TOMADOR	APPELIDO DO EMPREENDIMENTO
SALVADOR	06-21 (N.DES.)	PREFEITUA MUNICIPAL DE URANDI	AMPLIAÇÃO DO COLÉGIO MUNICIPAL DE URANDI
		DESCRIÇÃO DO LOTE	MUNICÍPIO / UF
		AMPLIAÇÃO DO COLÉGIO MUNICIPAL DE URANDI	URANDI/BA
			BDI 1
			20,39%

Item	Fonte	Código	Descrição	Unidade	Quantidade	Custo Unitário (sem BDI) (R\$)	BDI (%)	Preço Unitário (com BDI) (R\$)	Preço Total (R\$)
AMPLIAÇÃO DO COLÉGIO MUNICIPAL DE URANDI									
1.5.15.	SINAPI	92778	ARMAÇÃO DE PILAR OU VIGA DE UMA ESTRUTURA CONVENCIONAL DE CONCRETO ARMADO EM UMA EDIFICAÇÃO TERREA OU SOBRADO UTILIZANDO AÇO CA-50 DE 10,0 MM - MONTAGEM. AF_12/2015	KG	2.850,60	15,90	BDI 1	19,14	54.560,48
1.5.16.	SINAPI	92779	ARMAÇÃO DE PILAR OU VIGA DE UMA ESTRUTURA CONVENCIONAL DE CONCRETO ARMADO EM UMA EDIFICAÇÃO TERREA OU SOBRADO UTILIZANDO AÇO CA-50 DE 12,5 MM - MONTAGEM. AF_12/2015	KG	150,40	13,34	BDI 1	16,06	2.415,42
1.5.17.	SINAPI	92780	ARMAÇÃO DE PILAR OU VIGA DE UMA ESTRUTURA CONVENCIONAL DE CONCRETO ARMADO EM UMA EDIFICAÇÃO TERREA OU SOBRADO UTILIZANDO AÇO CA-50 DE 16,0 MM - MONTAGEM. AF_12/2015	KG	116,00	12,58	BDI 1	15,15	1.757,40
1.5.18.	ORSE	07393	Laje pré-fabricada treliçada para piso ou cobertura, intereixo 38cm, h=12cm, el. enchimento em EPS h=8cm, inclusive escoramento em madeira e capeamento 4cm.	M2	443,80	148,23	BDI 1	178,45	79.196,11
1.5.19.	SINAPI	95945	ARMAÇÃO DE ESCADA, DE UMA ESTRUTURA CONVENCIONAL DE CONCRETO ARMADO UTILIZANDO AÇO CA-50 DE 8,0 MM - MONTAGEM. AF_11/2020	KG	56,30	19,00	BDI 1	22,87	1.287,58
1.5.20.	SINAPI	95948	ARMAÇÃO DE ESCADA, DE UMA ESTRUTURA CONVENCIONAL DE CONCRETO ARMADO UTILIZANDO AÇO CA-50 DE 16,0 MM - MONTAGEM. AF_11/2020	KG	118,30	11,38	BDI 1	13,70	1.620,71
1.5.21.	SINAPI	93205	CINTA DE AMARRAÇÃO DE ALVENARIA MOLDADA IN LOCO COM UTILIZAÇÃO DE BLOCOS CANALETA. AF_03/2016	M	51,70	33,26	BDI 1	40,04	2.070,07
1.5.22.	SINAPI	101995	FABRICAÇÃO DE FÓRMA PARA ESCADAS, COM 1 LANCE E LAJE PLANA, EM CHAPA DE MADEIRA COMPENSADA RESINADA, E= 17 MM. AF_11/2020	M2	10,00	155,97	BDI 1	187,77	1.877,70
1.6.			IMPERMEABILIZAÇÃO						6.304,00
1.6.1.	ORSE	03642	Lona plástica preta	M2	83,54	4,77	BDI 1	5,74	479,52
1.6.2.	ORSE	04953	Impermeabilização de alicerce e viga baldrame com 2 demãos de tinta asfáltica tipo Neutrol da Vedact ou similar, exceto argamassa impermeabilização	M2	236,00	20,50	BDI 1	24,68	5.824,48
1.7.			ALVENARIA						161.432,66



**MUNICÍPIO DE URANDI**

Rua Sebastião Alves de Santana, N.º 57, Centro
CEP: 46.350-000, Urandi – Bahia
CNPJ: 13.982.632/0001-40

PO - PLANILHA ORÇAMENTÁRIA
Orçamento Base para Licitação

LOCALIDADE SINAPI	DATA BASE	PROPOSTANTE / TOMADOR	APPELIDO DO EMPREENDIMENTO	Preço Unitário (com BDI) (R\$)	Preço Total (R\$)
SALVADOR	06-21 (N.DES.)	PREFEITURA MUNICIPAL DE URANDI	AMPLIAÇÃO DO COLÉGIO MUNICIPAL DE URANDI	BDI 1 20,39%	
		AMPLIAÇÃO DO LOTE	MUNICÍPIO / UF		
		AMPLIAÇÃO DO COLÉGIO MUNICIPAL DE URANDI	URANDI/BA		

Item	Fonte	Código	Descrição	Unidade	Quantidade	Custo Unitário (sem BDI) (R\$)	BDI (%)	Preço Unitário (com BDI) (R\$)	Preço Total (R\$)
AMPLIAÇÃO DO COLÉGIO MUNICIPAL DE URANDI									
1.7.1.	SINAPI	87458	ALVENARIA DE VEDAÇÃO DE BLOCOS VAZADOS DE CONCRETO DE 19X19X39CM (ESPESSURA 19CM) DE PAREDES COM ÁREA LÍQUIDA MAIOR OU IGUAL A 6M² SEM VÃOS E ARGAMASSA DE ASSENTAMENTO COM PREPARO MANUAL. AF_06/2014	M2	63,48	82,09	BDI 1	98,83	6.273,73
1.7.2.	SINAPI	87477	ALVENARIA DE VEDAÇÃO DE BLOCOS CERÂMICOS FURADOS NA VERTICAL DE 9X19X39CM (ESPESSURA 9CM) DE PAREDES COM ÁREA LÍQUIDA MAIOR OU IGUAL A 6M² SEM VÃOS E ARGAMASSA DE ASSENTAMENTO COM PREPARO EM BETONEIRA. AF_06/2014	M2	471,54	49,08	BDI 1	59,09	27.863,30
1.7.3.	SINAPI	87489	ALVENARIA DE VEDAÇÃO DE BLOCOS CERÂMICOS FURADOS NA VERTICAL DE 9X19X39CM (ESPESSURA 9CM) DE PAREDES COM ÁREA LÍQUIDA MAIOR OU IGUAL A 6M² COM VÃOS E ARGAMASSA DE ASSENTAMENTO COM PREPARO EM BETONEIRA. AF_06/2014	M2	249,41	53,31	BDI 1	64,18	16.006,81
1.7.4.	SINAPI	87894	CHAPISCO APLICADO EM ALVENARIA (SEM PRESENÇA DE VÃOS) E ESTRUTURAS DE CONCRETO DE FACHADA, COM COLHER DE PEDREIRO. ARGAMASSA TRAÇO 1:3 COM PREPARO EM BETONEIRA 400L. AF_06/2014	M2	981,63	6,38	BDI 1	7,68	7.538,92
1.7.5.	SINAPI	87905	CHAPISCO APLICADO EM ALVENARIA (COM PRESENÇA DE VÃOS) E ESTRUTURAS DE CONCRETO DE FACHADA, COM COLHER DE PEDREIRO. ARGAMASSA TRAÇO 1:3 COM PREPARO EM BETONEIRA 400L. AF_06/2014	M2	756,56	8,39	BDI 1	10,10	7.641,26
1.7.6.	SINAPI	87792	EMBOCO OU MASSA ÚNICA EM ARGAMASSA TRAÇO 1:2:8. PREPARO MECÂNICO COM BETONEIRA 400 L, APLICADA MANUALMENTE EM PANOS CEGOS DE FACHADA (SEM PRESENÇA DE VÃOS), ESPESSURA DE 25 MM. AF_06/2014	M2	981,63	38,54	BDI 1	46,40	45.547,63
1.7.7.	SINAPI	87775	EMBOCO OU MASSA ÚNICA EM ARGAMASSA TRAÇO 1:2:8. PREPARO MECÂNICO COM BETONEIRA 400 L, APLICADA MANUALMENTE EM PANOS DE FACHADA COM PRESENÇA DE VÃOS, ESPESSURA DE 25 MM. AF_06/2014	M2	756,56	55,51	BDI 1	66,83	50.560,90
1.8.			REVESTIMENTO E PINTURA						130.953,53



**MUNICÍPIO DE URANDI**

Rua Sebastião Alves de Santana, N.º 57, Centro
CEP: 46.350-000, Urandi - Bahia
CNPJ: 13.982.632/0001-40

PO - PLANILHA ORÇAMENTÁRIA
Orçamento Base para Licitação

LOCALIDADE SINAPI	DATA BASE	PROPOSTANTE / TOMADOR	APÊLIDO DO EMPREENDIMENTO
SALVADOR	06-21 (N.º DES.)	PREFEITUA MUNICIPAL DE URANDI	AMPLIAÇÃO DO COLÉGIO MUNICIPAL DE URANDI
		DESCRIÇÃO DO LOTE	MUNICÍPIO / UF
		AMPLIAÇÃO DO COLÉGIO MUNICIPAL DE URANDI	URANDI/BA
			BDI 1
			20,39%

Item	Fonte	Código	Descrição	Unidade	Quantidade	Custo Unitário (sem BDI) (R\$)	BDI (%)	Preço Unitário (com BDI) (R\$)	Preço Total (R\$)
AMPLIAÇÃO DO COLÉGIO MUNICIPAL DE URANDI									
1.8.1.	SINAPI	94439	(COMPOSIÇÃO REPRESENTATIVA) DO SERVIÇO DE CONTRAPISO EM ARGAMASSA TRACO 1:4 (CIMENTO E AREIA), EM BETONEIRA 400 L, ESPESSURA 4 CM ÁREAS SECAS E ÁREAS MOLHADAS SOBRE LAJE E 3 CM ÁREAS MOLHADAS SOBRE IMPERMEABILIZAÇÃO PARA EDIFICAÇÃO HABITACIONAL UNIFAMILIAR(CASA) E EDIFICAÇÃO PÚBLICA PADRÃO. AF_11/2014	M2	492,00	45,96	BDI 1	55,33	27.222,36
1.8.2.	ORSE	10617	Revestimento cerâmico para piso ou parede: 50 x 50 cm, Eliane, linha branco plus po ou similar, aplicado com argamassa industrializada ac-i, rejuntado, exclusive regularização de base ou emboço	M2	448,00	82,82	BDI 1	99,71	44.670,08
1.8.3.	SINAPI	98689	SOLEIRA EM GRANITO, LARGURA 15 CM, ESPESSURA 2,0 CM. AF_09/2020	M	10,00	76,91	BDI 1	92,59	925,90
1.8.4.	SINAPI	88485	APLICAÇÃO DE FUNDO SELADOR ACRÍLICO EM PAREDES, UMA DEMÃO. AF_06/2014	M2	1.681,15	2,32	BDI 1	2,79	4.690,41
1.8.5.	SINAPI	88489	APLICAÇÃO MANUAL DE PINTURA COM TINTA LÁTEX ACRÍLICA EM PAREDES, DUAS DEMÃOS. AF_06/2014	M2	1.681,15	12,54	BDI 1	15,10	25.385,37
1.8.6.	ORSE	10615	Revestimento cerâmico para parede, 33,5 x 45 cm, Eliane, linha Forma branco AC, aplicado com argamassa industrializada ac-i, rejuntado, exclusive emboço	M2	507,22	45,95	BDI 1	55,32	28.059,41
1.9.			ESQUADRIAS						30.928,96
1.9.1.	ORSE	03629	Porta em madeira compensada (canela), lisa, semi-oca, 1.00 x 2.10 m, inclusive batentes e ferragens	UN	10,00	803,56	BDI 1	967,41	9.674,10
1.9.2.	SINAPI	102219	PINTURA TINTA DE ACABAMENTO (PIGMENTADA) ESMALTE SINTÉTICO ACETINADO EM MADEIRA, 2 DEMÃOS. AF_01/2021	M2	42,00	14,48	BDI 1	17,43	732,06
1.9.3.	ORSE	11940	Janela em alumínio, cor N/P/B, tipo moldura-vidro, max-ar, exclusive vidro	M2	20,00	296,81	BDI 1	357,33	7.146,60
1.9.4.	SINAPI	102163	INSTALAÇÃO DE VIDRO LISO FUME, E = 4 MM, EM ESQUADRIA DE ALUMÍNIO OU PVC, FIXADO COM BAGUETE. AF_01/2021_P	M2	20,00	369,98	BDI 1	445,42	8.908,40
1.9.5.	SINAPI	91341	PORTA EM ALUMÍNIO DE ABRIR TIPO VENEZIANA COM GUARNIÇÃO, FIXAÇÃO COM PARAFUSOS - FORNECIMENTO E INSTALAÇÃO. AF_12/2019	M2	7,48	496,14	BDI 1	597,30	4.467,80
1.10.			FORRO EM PVC						44.746,24
1.10.1.	SINAPI	96111	FORRO EM RÉGUAS DE PVC. FRISADO, PARA AMBIENTES RESIDENCIAIS, INCLUSIVE ESTRUTURA DE FIXAÇÃO. AF_05/2017_P	M2	448,00	82,96	BDI 1	99,88	44.746,24
1.11.			COBERTURA						50.025,56



**MUNICÍPIO DE URANDI**

Rua Sebastião Alves de Santana, N.º 57, Centro
CEP: 46.350-000, Urandi – Bahia
CNPJ: 13.982.632/0001-40

PO - PLANILHA ORÇAMENTÁRIA
Orçamento Base para Licitação

LOCALIDADE SINAPI SALVADOR		PROPOSTA / TOMADOR	APPELIDO DO EMPREENDIMENTO		MUNICÍPIO / UF		BDI 1	
Item	Fonte	Código	Descrição	Quantidade	Custo Unitário (sem BDI) (R\$)	BDI (%)	Preço Unitário (com BDI) (R\$)	Preço Total (R\$)
PREFEITURA MUNICIPAL DE URANDI		AMPLIAÇÃO DO COLÉGIO MUNICIPAL DE URANDI		MUNICÍPIO DE URANDI		URANDI/BA		20,39%
DATA BASE 06-21 (N.º DES.)		DESCRÇÃO DO LOTE		AMPLIAÇÃO DO COLÉGIO MUNICIPAL DE URANDI				
1.11.1.	SINAPI	92543	TRAMA DE MADEIRA COMPOSTA POR TERÇAS PARA TELHADOS DE ATÉ 2 ÁGUAS PARA TELHA ONDULADA DE FIBROCIMENTO, METÁLICA, PLÁSTICA OU TERMOACÚSTICA, INCLUSIVE TRANSPORTE VERTICAL. AF_07/2019	455,06	26,78	BDI 1	32,24	14.671,07
1.11.2.	ORSE	00234	Telhamento com telha de fibrocimento ondulada esp = 4mm	455,06	31,71	BDI 1	38,18	17.374,11
1.11.3.	SINAPI	94228	CALHA EM CHAPA DE AÇO GALVANIZADO NÚMERO 24, DESENVOLVIMENTO DE 50 CM, INCLUSIVE TRANSPORTE VERTICAL. AF_07/2019	126,00	99,70	BDI 1	120,03	15.123,78
1.11.4.	SINAPI	89578	TUBO PVC, SÉRIE R, ÁGUA PLUVIAL, DN 100 MM, FORNECIDO E INSTALADO EM CONDUTORES VERTICAIS DE ÁGUAS PLUVIAIS. AF_12/2014	54,00	43,94	BDI 1	52,90	2.856,60
1.12.			INSTALAÇÕES ELÉTRICAS					49.602,84
1.12.1.	SINAPI	91830	CABO DE COBRE FLEXÍVEL ISOLADO 6 MM², ANTI-CHAMA 450/750 V, PARA CIRCUITOS TERMINAIS - FORNECIMENTO E INSTALAÇÃO. AF_12/2015	196,90	9,04	BDI 1	10,88	2.142,27
1.12.2.	SINAPI	91824	CABO DE COBRE FLEXÍVEL ISOLADO 1,5 MM², ANTI-CHAMA 450/750 V, PARA CIRCUITOS TERMINAIS - FORNECIMENTO E INSTALAÇÃO. AF_12/2015	245,90	2,77	BDI 1	3,33	818,85
1.12.3.	SINAPI	91826	CABO DE COBRE FLEXÍVEL ISOLADO 2,5 MM², ANTI-CHAMA 450/750 V, PARA CIRCUITOS TERMINAIS - FORNECIMENTO E INSTALAÇÃO. AF_12/2015	2.502,80	4,04	BDI 1	4,86	12.163,61
1.12.4.	SINAPI	91839	CAIXA RETANGULAR 4" X 2" ALTA (2,00 M DO PISO), PVC, INSTALADA EM PAREDE - FORNECIMENTO E INSTALAÇÃO. AF_12/2015	16,00	25,71	BDI 1	30,95	485,20
1.12.5.	SINAPI	91940	CAIXA RETANGULAR 4" X 2" MÉDIA (1,30 M DO PISO), PVC, INSTALADA EM PAREDE - FORNECIMENTO E INSTALAÇÃO. AF_12/2015	16,00	13,31	BDI 1	16,02	256,32
1.12.6.	SINAPI	91941	CAIXA RETANGULAR 4" X 2" BAIXA (0,30 M DO PISO), PVC, INSTALADA EM PAREDE - FORNECIMENTO E INSTALAÇÃO. AF_12/2015	48,00	8,67	BDI 1	10,44	501,12
1.12.7.	SINAPI	91953	INTERRUPTOR SIMPLES (1 MÓDULO), 10A/250V, INCLUINDO SUPORTE E PLACA - FORNECIMENTO E INSTALAÇÃO. AF_12/2015	15,00	22,75	BDI 1	27,39	410,85
1.12.8.	SINAPI	91959	INTERRUPTOR SIMPLES (2 MÓDULOS), 10A/250V, INCLUINDO SUPORTE E PLACA - FORNECIMENTO E INSTALAÇÃO. AF_12/2015	1,00	35,96	BDI 1	43,29	43,29
1.12.9.	SINAPI	92008	TOMADA BAIXA DE EMBUTIR (2 MÓDULOS), 2P+T 10 A, INCLUINDO SUPORTE E PLACA - FORNECIMENTO E INSTALAÇÃO. AF_12/2015	48,00	38,39	BDI 1	46,22	2.218,56



**MUNICÍPIO DE URANDI**

Rua Sebastião Alves de Santana, N.º 57, Centro
CEP: 46.350-000, Urandi – Bahia
CNPJ: 13.982.632/0001-40

PO - PLANILHA ORÇAMENTÁRIA
Orçamento Base para Licitação

LOCALIDADE SINAPI	DATA BASE	PROPOSTANTE / TOMADOR	APPELIDO DO EMPREENDIMENTO	BDI 1
SALVADOR	06-21 (N. DES.)	PREFEITURA MUNICIPAL DE URANDI	AMPLIAÇÃO DO COLÉGIO MUNICIPAL DE URANDI	20,39%
		AMPLIAÇÃO DO LOTE	MUNICÍPIO / UF	
		AMPLIAÇÃO DO COLÉGIO MUNICIPAL DE URANDI	URANDI/BA	

Item	Fonte	Código	Descrição	Unidade	Quantidade	Custo Unitário (sem BDI) (R\$)	BDI (%)	Preço Unitário (com BDI) (R\$)	Preço Total (R\$)
AMPLIAÇÃO DO COLÉGIO MUNICIPAL DE URANDI									
1.12.10.	SINAPI	91993	TOMADA ALTA DE EMBUTIR (1 MÓDULO), 2P+T 20 A, INCLUINDO SUPORTE E PLACA - FORNECIMENTO E INSTALAÇÃO. AF_12/2015	UN	16,00	37,69	BDI 1	45,37	725,92
1.12.11.	SINAPI	91837	CAIXA OCTOGONAL 3" X 3", PVC, INSTALADA EM LAJE - FORNECIMENTO E INSTALAÇÃO. AF_12/2015	UN	43,00	9,24	BDI 1	11,12	478,16
1.12.12.	SINAPI	101883	QUADRO DE DISTRIBUIÇÃO DE ENERGIA EM CHAPA DE AÇO GALVANIZADO, DE EMBUTIR, COM BARRAMENTO TRIFÁSICO, PARA 18 DISJUNTORES DIN 100A - FORNECIMENTO E INSTALAÇÃO. AF_10/2020	UN	5,00	692,42	BDI 1	833,60	4.188,00
1.12.13.	SINAPI	91854	ELETRODUTO FLEXÍVEL CORRUGADO, PVC, DN 25 MM (3/4"), PARA CIRCUITOS TERMINAIS, INSTALADO EM PAREDE - FORNECIMENTO E INSTALAÇÃO. AF_12/2015	M	103,50	8,56	BDI 1	10,31	1.067,09
1.12.14.	SINAPI	92983	CABO DE COBRE FLEXÍVEL ISOLADO, 25 MM², ANTI-CHAMA 450/750 V, PARA DISTRIBUIÇÃO - FORNECIMENTO E INSTALAÇÃO. AF_12/2015	M	25,80	26,92	BDI 1	32,41	836,18
1.12.15.	SINAPI	92987	CABO DE COBRE FLEXÍVEL ISOLADO, 50 MM², ANTI-CHAMA 450/750 V, PARA DISTRIBUIÇÃO - FORNECIMENTO E INSTALAÇÃO. AF_12/2015	M	102,90	52,40	BDI 1	63,08	6.490,93
1.12.16.	SINAPI	91844	ELETRODUTO FLEXÍVEL CORRUGADO, PVC, DN 25 MM (3/4"), PARA CIRCUITOS TERMINAIS, INSTALADO EM LAJE - FORNECIMENTO E INSTALAÇÃO. AF_12/2015	M	626,04	6,16	BDI 1	7,42	4.645,22
1.12.17.	SINAPI	91928	CABO DE COBRE FLEXÍVEL ISOLADO, 4 MM², ANTI-CHAMA 450/750 V, PARA CIRCUITOS TERMINAIS - FORNECIMENTO E INSTALAÇÃO. AF_12/2015	M	97,40	6,60	BDI 1	7,95	774,33
1.12.18.	SINAPI	93653	DISJUNTOR MONOPOLAR TIPO DIN, CORRENTE NOMINAL DE 10A - FORNECIMENTO E INSTALAÇÃO. AF_10/2020	UN	25,00	11,51	BDI 1	13,86	346,50
1.12.19.	SINAPI	101890	DISJUNTOR MONOPOLAR TIPO NEMA, CORRENTE NOMINAL DE 10 ATÉ 30A - FORNECIMENTO E INSTALAÇÃO. AF_10/2020	UN	1,00	15,85	BDI 1	19,08	19,08
1.12.20.	SINAPI	93657	DISJUNTOR MONOPOLAR TIPO DIN, CORRENTE NOMINAL DE 32A - FORNECIMENTO E INSTALAÇÃO. AF_10/2020	UN	4,00	14,49	BDI 1	17,44	69,76
1.12.21.	SINAPI	97586	LUMINÁRIA TIPO CALHA, DE SOBREPOR, COM 2 LÂMPADAS TUBULARES FLUORESCENTES DE 38 W, COM REATOR DE PARTIDA RÁPIDA - FORNECIMENTO E INSTALAÇÃO. AF_02/2020	UN	16,00	144,37	BDI 1	173,81	2.780,96
1.12.22.	SINAPI	101895	DISJUNTOR TERMOMAGNÉTICO TRIPOLAR, CORRENTE NOMINAL DE 125A - FORNECIMENTO E INSTALAÇÃO. AF_10/2020	UN	1,00	422,20	BDI 1	508,29	508,29



MUNICÍPIO DE URANDI
Rua Sebastião Alves de Santana, N.º 57, Centro
CEP: 46.350-000, Urandi – Bahia
CNPJ: 13.982.632/0001-40



PO - PLANILHA ORÇAMENTÁRIA
Orçamento Base para Licitação

LOCALIDADE SINAPI	DATA BASE	PROponente / TOMADOR	APÉLIDO DO EMPREENDIMENTO
SALVADOR	06-21 (N.DES.)	PREFEITURA MUNICIPAL DE URANDI	AMPLIAÇÃO DO COLÉGIO MUNICIPAL DE URANDI
		DESCRIÇÃO DO LOTE	MUNICÍPIO / UF
		AMPLIAÇÃO DO COLÉGIO MUNICIPAL DE URANDI	URANDI/BA
			BDI 1
			20,39%

Item	Fonte	Código	Descrição	Unidade	Quantidade	Custo Unitário (sem BDI) (R\$)	BDI (%)	Preço Unitário (com BDI) (R\$)	Preço Total (R\$)
AMPLIAÇÃO DO COLÉGIO MUNICIPAL DE URANDI									
1.12.23.	SINAPI	97589	LUMINÁRIA TIPO PLAFON EM PLÁSTICO, DE SOBREPOR, COM 1 LÂMPADA FLUORESCENTE DE 15 W, SEM REATOR - FORNECIMENTO E INSTALAÇÃO. AF_02/2020	UN	27,00	40,48	BDI 1	48,73	1.315,71
1.12.24.	SINAPI	100923	REATOR DE PARTIDA RÁPIDA PARA LÂMPADA FLUORESCENTE 1X40W - FORNECIMENTO E INSTALAÇÃO. AF_02/2020	UN	27,00	50,26	BDI 1	60,51	1.633,77
1.12.25.	SINAPI	97586	LUMINÁRIA TIPO CALHA, DE SOBREPOR, COM 2 LÂMPADAS TUBULARES FLUORESCENTES DE 36 W, COM REATOR DE PARTIDA RÁPIDA - FORNECIMENTO E INSTALAÇÃO. AF_02/2020	UN	27,00	144,37	BDI 1	173,81	4.692,87
1.13.			INSTALAÇÕES HIDRAULICAS						2.848,09
1.13.1.	SINAPI	89401	TUBO, PVC, SOLDÁVEL, DN 20MM, INSTALADO EM RAMAL DE DISTRIBUIÇÃO DE ÁGUA - FORNECIMENTO E INSTALAÇÃO. AF_12/2014	M	7,52	7,96	BDI 1	9,58	72,04
1.13.2.	SINAPI	89446	TUBO, PVC, SOLDÁVEL, DN 25MM, INSTALADO EM PRUMADA DE ÁGUA - FORNECIMENTO E INSTALAÇÃO. AF_12/2014	M	57,08	5,33	BDI 1	6,42	366,45
1.13.3.	SINAPI	89447	TUBO, PVC, SOLDÁVEL, DN 32MM, INSTALADO EM PRUMADA DE ÁGUA - FORNECIMENTO E INSTALAÇÃO. AF_12/2014	M	6,00	11,27	BDI 1	13,57	81,42
1.13.4.	SINAPI	89481	JOELHO 90 GRAUS, PVC, SOLDÁVEL, DN 25MM, INSTALADO EM PRUMADA DE ÁGUA - FORNECIMENTO E INSTALAÇÃO. AF_12/2014	UN	19,00	4,63	BDI 1	5,57	105,83
1.13.5.	SINAPI	89492	JOELHO 90 GRAUS, PVC, SOLDÁVEL, DN 32MM, INSTALADO EM PRUMADA DE ÁGUA - FORNECIMENTO E INSTALAÇÃO. AF_12/2014	UN	2,00	7,28	BDI 1	8,76	17,52
1.13.6.	SINAPI	89622	TÊ DE REDUÇÃO, PVC, SOLDÁVEL, DN 32MM X 25MM, INSTALADO EM PRUMADA DE ÁGUA - FORNECIMENTO E INSTALAÇÃO. AF_12/2014	UN	1,00	13,87	BDI 1	16,70	16,70
1.13.7.	SINAPI	89440	TÊ, PVC, SOLDÁVEL, DN 25MM, INSTALADO EM RAMAL DE DISTRIBUIÇÃO DE ÁGUA - FORNECIMENTO E INSTALAÇÃO. AF_12/2014	UN	19,00	8,54	BDI 1	10,28	195,32
1.13.8.	SINAPI	89443	TÊ, PVC, SOLDÁVEL, DN 32MM, INSTALADO EM RAMAL DE DISTRIBUIÇÃO DE ÁGUA - FORNECIMENTO E INSTALAÇÃO. AF_12/2014	UN	1,00	13,57	BDI 1	16,34	16,34
1.13.9.	SINAPI	89442	TÊ DE REDUÇÃO, PVC, SOLDÁVEL, DN 25MM X 20MM, INSTALADO EM RAMAL DE DISTRIBUIÇÃO DE ÁGUA - FORNECIMENTO E INSTALAÇÃO. AF_12/2014	UN	3,00	10,92	BDI 1	13,15	39,45
1.13.10.	SINAPI	90373	JOELHO 90 GRAUS COM BUCHA DE LATÃO, PVC, SOLDÁVEL, DN 25MM, X 1/2 INSTALADO EM RAMAL OU SUB-RAMAL DE ÁGUA - FORNECIMENTO E INSTALAÇÃO. AF_12/2014	UN	13,00	15,02	BDI 1	18,08	235,04





MUNICÍPIO DE URANDI

Rua Sebastião Alves de Santana, N.º 57, Centro
CEP: 46.350-000, Urandi – Bahia
CNPJ: 13.982.632/0001-40

PO - PLANILHA ORÇAMENTÁRIA
Orçamento Base para Licitação

LOCALIDADE SINAPI		PROPONENTE / TOMADOR		APELIDO DO EMPREENDIMENTO		MUNICÍPIO / UF		BDI 1	
SALVADOR		PREFEITUA MUNICIPAL DE URANDI		AMPLIAÇÃO DO COLÉGIO MUNICIPAL DE URANDI		URANDI/BA		20,39%	
Item	Fonte	Código	Descrição	Unidade	Quantidade	Custo Unitário (sem BDI) (R\$)	BDI (%)	Preço Unitário (com BDI) (R\$)	Preço Total (R\$)
AMPLIAÇÃO DO COLÉGIO MUNICIPAL DE URANDI									
1.13.11.	SINAPI	90371	REGISTRO DE ESFERA, PVC, ROSCÁVEL, 3/4", FORNECIDO E INSTALADO EM RAMAL DE ÁGUA. AF_03/2015	UN	3,00	24,95	BDI 1	30,04	90,12
1.13.12.	SINAPI	94792	REGISTRO DE GAVETA BRUTO, LATÃO, ROSCÁVEL, 1, COM ACABAMENTO E CANOPLA CROMADOS, INSTALADO EM RESERVAÇÃO DE ÁGUA DE EDIFICAÇÃO QUE POSSUA RESERVATÓRIO DE FIBRA/FIBROCIMENTO FORNECIDO E INSTALAÇÃO. AF_06/2016	UN	1,00	128,45	BDI 1	154,64	154,64
1.13.13.	SINAPI	89987	REGISTRO DE GAVETA BRUTO, LATÃO, ROSCÁVEL, 3/4", COM ACABAMENTO E CANOPLA CROMADOS, FORNECIDO E INSTALADO EM RAMAL DE ÁGUA. AF_12/2014	UN	3,00	88,90	BDI 1	107,03	321,09
1.13.14.	SINAPI	102609	CAIXA D'ÁGUA EM POLIETILENO, 2000 LITROS - FORNECIDO E INSTALAÇÃO. AF_06/2021	UN	1,00	943,71	BDI 1	1.136,13	1.136,13
1.14.			LOUÇAS E DIVERSOS						17.694,10
1.14.1.	SINAPI	100858	MICTÓRIO SIFONADO LOUÇA BRANCA - PADRÃO MÉDIO FORNECIDO E INSTALAÇÃO. AF_01/2020	UN	5,00	527,02	BDI 1	634,48	3.172,40
1.14.2.	SINAPI	86932	VASO SANITÁRIO SIFONADO COM CAIXA ACOPLADA LOUÇA BRANCA - PADRÃO MÉDIO, INCLUSO ENGATE FLEXÍVEL EM METAL CROMADO, 1/2 X 40CM - FORNECIDO E INSTALAÇÃO. AF_01/2020	UN	3,00	380,02	BDI 1	457,51	1.372,53
1.14.3.	SINAPI	95472	VASO SANITÁRIO SIFONADO CONVENCIONAL PARA PCD SEM FURO FRONTAL COM LOUÇA BRANCA SEM ASSENTO, INCLUSO CONJUNTO DE LIGAÇÃO PARA BACIA SANITÁRIA AJUSTÁVEL - FORNECIDO E INSTALAÇÃO. AF_01/2020	UN	2,00	543,58	BDI 1	654,42	1.308,84
1.14.4.	ORSE	08211	Ducha higiênica com registro, linha aspen, ref. 1984 C35 da DECA ou similar	UN	5,00	237,51	BDI 1	285,94	1.428,70
1.14.5.	ORSE	12285	Lavatório com bancada em granito cinza andorinha, e = 2cm, dim 3.00x0.60, com 04 cubas de embutir de louça, sifão ajustável metálico, válvula cromada, torneira deca cromada (decatom ref.: 1170) ou similar, inclusive rodopia 10 cm, assentada	UN	2,00	2.949,62	BDI 1	3.551,05	7.102,10
1.14.6.	SINAPI	95547	SABONETEIRA PLÁSTICA TIPO DISPENSER PARA SABONETE LÍQUIDO COM RESERVATÓRIO 800 A 1500 ML, INCLUSO FIXAÇÃO. AF_01/2020	UN	2,00	72,81	BDI 1	87,42	174,84
1.14.7.	SINAPI	100870	BARRA DE APOIO RETA, EM ALUMÍNIO, COMPRIMENTO 60 CM, FIXADA NA PAREDE - FORNECIDO E INSTALAÇÃO. AF_01/2020	UN	2,00	212,21	BDI 1	255,48	510,96
1.14.8.	SINAPI	100874	PUXADOR PARA PCD, FIXADO NA PORTA - FORNECIDO E INSTALAÇÃO. AF_01/2020	UN	2,00	260,00	BDI 1	313,01	626,02

PMV3.0.4

9 / 12




MUNICÍPIO DE URANDI

Rua Sebastião Alves de Santana, N.º 57, Centro
CEP: 46.350-000, Urandi – Bahia
CNPJ: 13.982.632/0001-40

PO - PLANILHA ORÇAMENTÁRIA
Orçamento Base para Licitação

LOCALIDADE SINAPI	DATA BASE 06-21 (N. DES.)	PROponente / TOMADOR PREFEITURA MUNICIPAL DE URANDI	APÊLIDO DO EMPREENDIMENTO AMPLIAÇÃO DO COLÉGIO MUNICIPAL DE URANDI	BDI 1 20,39%
SALVADOR		DESCRIÇÃO DO LOTE AMPLIAÇÃO DO COLÉGIO MUNICIPAL DE URANDI	MUNICÍPIO / UF URANDI/BA	

Item	Fonte	Código	Descrição	Unidade	Quantidade	Custo Unitário (sem BDI) (R\$)	BDI (%)	Preço Unitário (com BDI) (R\$)	Preço Total (R\$)
AMPLIAÇÃO DO COLÉGIO MUNICIPAL DE URANDI									
1.14.9.	ORSE	12511	Dispenser, em plástico, para papel higiênico em rolo	UN	5,00	65,67	BDI 1	79,06	395,30
1.14.10.	ORSE	01888	ESPELHO PLANO 3MM	M2	3,60	169,30	BDI 1	203,82	733,75
1.14.11.	SINAPI	102258	TAPA VISTA DE VITÓRIO EM PAINEL DE GRANILITE, ESP = 3CM, ASSENTADO COM ARGAMASSA COLANTE AC III-E. AF_01/2021	M2	2,20	327,59	BDI 1	394,39	867,66
INSTALAÇÕES SANITÁRIAS									
1.15.1.	SINAPI	89714	TUBO PVC, SERIE NORMAL, ESGOTO PREDIAL, DN 100 MM, FORNECIDO E INSTALADO EM RAMAL DE DESCARGA OU RAMAL DE ESGOTO SANITÁRIO. AF_12/2014	M	31,83	55,83	BDI 1	67,21	2.139,29
1.15.2.	SINAPI	89711	TUBO PVC, SERIE NORMAL, ESGOTO PREDIAL, DN 40 MM, FORNECIDO E INSTALADO EM RAMAL DE DESCARGA OU RAMAL DE ESGOTO SANITÁRIO. AF_12/2014	M	14,95	19,09	BDI 1	22,98	343,55
1.15.3.	SINAPI	89712	TUBO PVC, SERIE NORMAL, ESGOTO PREDIAL, DN 50 MM, FORNECIDO E INSTALADO EM RAMAL DE DESCARGA OU RAMAL DE ESGOTO SANITÁRIO. AF_12/2014	M	3,96	26,62	BDI 1	34,46	136,46
1.15.4.	SINAPI	89713	TUBO PVC, SERIE NORMAL, ESGOTO PREDIAL, DN 75 MM, FORNECIDO E INSTALADO EM RAMAL DE DESCARGA OU RAMAL DE ESGOTO SANITÁRIO. AF_12/2014	M	31,99	43,59	BDI 1	52,48	1.678,84
1.15.5.	SINAPI	89849	TUBO PVC, SERIE NORMAL, ESGOTO PREDIAL, DN 150 MM, FORNECIDO E INSTALADO EM SUBCOLETOR AÉREO DE ESGOTO SANITÁRIO. AF_12/2014	M	5,00	58,78	BDI 1	71,97	359,85
1.15.6.	ORSE	01586	Tê sanitário em pvc rígido soldável, para esgoto primário, diâm = 75 x 50mm	UN	1,00	35,51	BDI 1	42,75	42,75
1.15.7.	SINAPI	89728	CURVA CURTA 90 GRAUS, PVC, SERIE NORMAL, ESGOTO PREDIAL, DN 40 MM, JUNTA SOLDÁVEL, FORNECIDO E INSTALADO EM RAMAL DE DESCARGA OU RAMAL DE ESGOTO SANITÁRIO. AF_12/2014	UN	10,00	10,65	BDI 1	12,82	128,20
1.15.8.	SINAPI	89726	JOELHO 45 GRAUS, PVC, SERIE NORMAL, ESGOTO PREDIAL, DN 40 MM, JUNTA SOLDÁVEL, FORNECIDO E INSTALADO EM RAMAL DE DESCARGA OU RAMAL DE ESGOTO SANITÁRIO. AF_12/2014	UN	2,00	7,34	BDI 1	8,84	17,68
1.15.9.	SINAPI	89851	JOELHO 45 GRAUS, PVC, SERIE NORMAL, ESGOTO PREDIAL, DN 100 MM, JUNTA ELÁSTICA, FORNECIDO E INSTALADO EM SUBCOLETOR AÉREO DE ESGOTO SANITÁRIO. AF_12/2014	UN	1,00	23,74	BDI 1	28,58	28,58
1.15.10.	SINAPI	89744	JOELHO 90 GRAUS, PVC, SERIE NORMAL, ESGOTO PREDIAL, DN 100 MM, JUNTA ELÁSTICA, FORNECIDO E INSTALADO EM RAMAL DE DESCARGA OU RAMAL DE ESGOTO SANITÁRIO. AF_12/2014	UN	5,00	24,23	BDI 1	29,17	145,85

PMV3.0.4

10 / 12



**MUNICÍPIO DE URANDI**


Rua Sebastião Alves de Santana, N.º 57, Centro
CEP: 46.350-000, Urandi – Bahia
CNPJ: 13.982.632/0001-40

PO - PLANILHA ORÇAMENTÁRIA
Orçamento Base para Licitação

LOCALIDADE SINAPI	DATA BASE	PROPOSTANTE / TOMADOR	APPELIDO DO EMPREENDIMENTO
SALVADOR	06-21 (N DES.)	PREFEITUA MUNICIPAL DE URANDI	AMPLIAÇÃO DO COLÉGIO MUNICIPAL DE URANDI
		AMPLIAÇÃO DO LOTE	MUNICÍPIO / UF
		AMPLIAÇÃO DO COLÉGIO MUNICIPAL DE URANDI	URANDI/BA
			BDI 1
			20,39%

Item	Fonte	Código	Descrição	Unidade	Quantidade	Custo Unitário (sem BDI) (R\$)	BDI (%)	Preço Unitário (com BDI) (R\$)	Preço Total (R\$)
AMPLIAÇÃO DO COLÉGIO MUNICIPAL DE URANDI									
1.15.11.	SINAPI	89724	JOELHO 90 GRAUS, PVC, SERIE NORMAL, ESGOTO PREDIAL, DN 40 MM, JUNTA SOLDÁVEL, FORNECIDO E INSTALADO EM RAMAL DE DESCARGA OU RAMAL DE ESGOTO SANITÁRIO. AF_12/2014	UN	8,00	9,99	BDI 1	12,03	96,24
1.15.12.	SINAPI	89731	JOELHO 90 GRAUS, PVC, SERIE NORMAL, ESGOTO PREDIAL, DN 50 MM, JUNTA ELÁSTICA, FORNECIDO E INSTALADO EM RAMAL DE DESCARGA OU RAMAL DE ESGOTO SANITÁRIO. AF_12/2014	UN	1,00	10,80	BDI 1	13,00	13,00
1.15.13.	SINAPI	89737	JOELHO 90 GRAUS, PVC, SERIE NORMAL, ESGOTO PREDIAL, DN 75 MM, JUNTA ELÁSTICA, FORNECIDO E INSTALADO EM RAMAL DE DESCARGA OU RAMAL DE ESGOTO SANITÁRIO. AF_12/2014	UN	12,00	18,63	BDI 1	22,43	269,16
1.15.14.	ORSE	10318	Joelho 90° pvc rígido, série R, d= 40mm, para esgoto secundário	UN	8,00	18,45	BDI 1	19,80	158,40
1.15.15.	ORSE	01562	Junção simples em pvc rígido soldável, para esgoto primário, diâmetro = 100 x 50mm	UN	1,00	42,20	BDI 1	50,80	50,80
1.15.16.	ORSE	01563	Junção simples em pvc rígido soldável, para esgoto primário, diâmetro = 100 x 75mm	UN	5,00	51,67	BDI 1	62,21	311,05
1.15.17.	ORSE	01564	Junção simples em pvc rígido soldável, para esgoto primário, diâmetro = 100 x 100mm	UN	4,00	51,28	BDI 1	61,74	246,96
1.15.18.	ORSE	01560	Junção simples em pvc rígido soldável, para esgoto primário, diâmetro = 75 x 50mm	UN	3,00	32,85	BDI 1	39,55	118,65
1.15.19.	SINAPI	97902	CAIXA ENTERRADA HIDRÁULICA RETANGULAR EM ALVENARIA COM TIJOLOS CERÂMICOS MACIÇOS, DIMENSÕES INTERNAS: 0,6X0,6X0,6 M PARA REDE DE ESGOTO. AF_12/2020	UN	3,00	586,38	BDI 1	705,94	2.117,82
1.15.20.	SINAPI	89709	RALO SIFONADO, PVC, DN 100 X 40 MM, JUNTA SOLDÁVEL, FORNECIDO E INSTALADO EM RAMAL DE DESCARGA OU EM RAMAL DE ESGOTO SANITÁRIO. AF_12/2014	UN	2,00	10,57	BDI 1	12,73	25,46
1.15.21.	ORSE	01695	Caixa sifonada quadrada, com sete entradas e uma saída, d = 150 x 150 x 50mm, ref. nº25, acabamento branco, marca Akros ou similar	UN	6,00	53,19	BDI 1	64,04	384,24
1.15.22.	SINAPI	89801	JOELHO 90 GRAUS, PVC, SERIE NORMAL, ESGOTO PREDIAL, DN 50 MM, JUNTA ELÁSTICA, FORNECIDO E INSTALADO EM PRUMADA DE ESGOTO SANITÁRIO OU VENTILAÇÃO. AF_12/2014	UN	3,00	6,81	BDI 1	8,20	24,60
1.15.23.	SINAPI	89798	TUBO PVC, SERIE NORMAL, ESGOTO PREDIAL, DN 50 MM, FORNECIDO E INSTALADO EM PRUMADA DE ESGOTO SANITÁRIO OU VENTILAÇÃO. AF_12/2014	M	16,01	12,40	BDI 1	14,93	239,03
									930.284,36

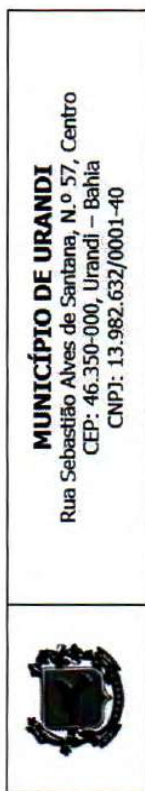

**MUNICÍPIO DE URANDI**

Rua Sebastião Alves de Santana, N.º 57, Centro
CEP: 46.350-000, Urandi – Bahia
CNPJ: 13.982.632/0001-40

PO - PLANILHA ORÇAMENTÁRIA

Orçamento Base para Licitação

PROponente / TOMADOR PREFEITURA MUNICIPAL DE URANDI	APÉLIDO DO EMPREENDIMENTO AMPLIAÇÃO DO COLÉGIO MUNICIPAL DE URANDI	BDI 1 20,39%
LOCALIDADE SINAPI SALVADOR	MUNICÍPIO / UF URANDI/BA	
DATA BASE 06-21 (N.DES.)	DESCRIÇÃO DO LOTE AMPLIAÇÃO DO COLÉGIO MUNICIPAL DE URANDI	

Item	Fonte	Código	Descrição	Unidade	Quantidade	Custo Unitário (sem BDI) (R\$)	BDI (%)	Preço Unitário (com BDI) (R\$)	Preço Total (R\$)
AMPLIAÇÃO DO COLÉGIO MUNICIPAL DE URANDI									
1.15.24.	SINAPI	98062	SUMIDOURO CIRCULAR, EM CONCRETO PRÉ-MOLDADO, DIÂMETRO INTERNO = 1,88 M, ALTURA INTERNA = 2,00 M, ÁREA DE INFILTRAÇÃO: 13,1 M² (PARA 5 CONTRIBUINTES). AF_12/2020	UN	1,00	2.679,18	BDI 1	3.225,46	3.225,46
1.15.25.	SINAPI	98054	TANQUE SÉPTICO CIRCULAR, EM CONCRETO PRÉ-MOLDADO, DIÂMETRO INTERNO = 1,88 M, ALTURA INTERNA = 2,50 M, VOLUME ÚTIL: 6245,8 L (PARA 32 CONTRIBUINTES). AF_12/2020	UN	1,00	4.227,24	BDI 1	5.089,17	5.089,17
1.16.			GUARDA-CORPO						13.674,90
1.16.1.	ORSE	12184	Guarda-corpo Simples em tubo ferro galvanizado, alt=1,10m, com barras verticais a cada 11cm (3/4") e barras horizontais (quadro) de 1.1/2" c/ fixação com bucha e parafuso - Rev 01	M	26,20	224,26	BDI 1	269,99	7.073,74
1.16.2.	ORSE	12596	Guarda-corpo e Corniô em tubo ferro galvanizado, alt=1,10m, com barras verticais a cada 11cm (3/4") e barras horizontais (superior, intermediárias (duas) e inferior) de 1", inclusive curva de aço carbono	M	21,50	214,56	BDI 1	258,31	5.553,67
1.16.3.	SINAPI	100753	PINTURA COM TINTA ACRÍLICA DE ACABAMENTO PULVERIZADA SOBRE SUPERFÍCIES METÁLICAS (EXCETO PERFIL) EXECUTADO EM OBRA (02 DEMÃOS). AF_01/2020_P	M2	47,70	18,24	BDI 1	21,96	1.047,49
1.17.			LIMPEZA FINAL						1.034,88
1.17.1.	ORSE	02450	Limpeza geral	M2	448,00	1,92	BDI 1	2,31	1.034,88

Encargos sociais: [Para elaboração deste orçamento, foram utilizados os encargos sociais do SINAPI para a Unidade da Federação indicada.

Observações:

Foi considerado arredondamento de duas casas decimais para Custo Unitário; BDI; Preço Unitário; Preço Total.

URANDI/BA

Local

quarta-feira, 22 de setembro de 2021

Data

PMV3.0.4

HENRIQUE DE SOUZA RODRIGUES
Coordenador e Fiscal
de Obras e Posturas
DECRETO N° 106/2021

Responsável Técnico

Nome: Henrique de Souza Rodrigues

CREA/CAU: 141978497-6

ART/IRRT: BA20210618559





MUNICÍPIO DE URANDI
 Rua Sebastião Alves de Santana, N.º 57, Centro
 CEP: 46.350-000, Urandi - Bahia
 CNPJ: 13.962.632/0001-40

CRONOGRAMA FÍSICO-FINANCEIRO

Item	Descrição	Valor (R\$)	Parcelas:	DESCRIÇÃO DO LOTE											
				AMPLIAÇÃO DO COLEGIO MUNICIPAL DE URANDI											
PROPOSTANTE TOMADOR				DESCRIÇÃO DO LOTE											
PREFEITURA MUNICIPAL DE URANDI				AMPLIAÇÃO DO COLEGIO MUNICIPAL DE URANDI											
APELIDO EMPREENDIMENTO				DESCRIÇÃO DO LOTE											
AMPLIAÇÃO DO COLEGIO MUNICIPAL DE URANDI				AMPLIAÇÃO DO COLEGIO MUNICIPAL DE URANDI											
				1	2	3	4	5	6	7	8	9	10	11	12
				10/21	11/21	12/21	01/22	02/22	03/22	04/22	05/22	06/22	07/22	08/22	09/22
1.	AMPLIAÇÃO DO COLEGIO	980.264,86	% Período: 58,64%	58,64%	16,45%	19,37%	25,54%								
1.1	SERVIÇOS PRELIMINARES	1.114,53	% Período: 100,00%	100,00%											
1.2	QUADRA DE AREIA	42.174,33	% Período: 25,00%	25,00%	25,00%	25,00%	25,00%								
1.3	PAVIMENTAÇÃO EXTERNA	39.502,65	% Período: 25,00%	25,00%	25,00%	25,00%	25,00%								
1.4	MOVIMENTAÇÃO DE TERRA	20.108,16	% Período: 50,00%	50,00%	50,00%	50,00%	50,00%								
1.5	INFRAESTRUTURA, SUPRAESTRUTURA E IMPERMEABILIZAÇÃO	6.304,00	% Período: 100,00%	100,00%											
1.6	ALVENARIA	161.432,55	% Período: 50,00%	50,00%	50,00%	50,00%	50,00%								
1.8	REVESTIMENTO E PINTURA	130.953,53	% Período: 100,00%	100,00%											
1.9	ESQUADRIAS	30.928,96	% Período: 100,00%	100,00%											
1.10	FORRO EM PVC	44.746,24	% Período: 100,00%	100,00%											
1.11	COBERTURA	50.025,56	% Período: 50,00%	50,00%	50,00%	50,00%	50,00%								
1.12	INSTALAÇÕES ELÉTRICAS	49.602,84	% Período: 50,00%	50,00%	50,00%	50,00%	50,00%								
1.13	INSTALAÇÕES HIDRAULICAS	2.848,09	% Período: 25,00%	25,00%	25,00%	25,00%	25,00%								
1.14	LOUÇAS E DIVERSOS	17.694,10	% Período: 100,00%	100,00%											
1.15	INSTALAÇÕES SANITARIAS	17.391,09	% Período: 50,00%	50,00%	50,00%	50,00%	50,00%								
1.16	GUARDA CORPO	13.674,80	% Período: 50,00%	50,00%	50,00%	50,00%	50,00%								
1.17	LIMPEZA FINAL	1.034,88	% Período: 100,00%	100,00%											
Total:		R\$ 980.264,86		38,64%	16,45%	19,37%	25,54%								
Período:			Contrapartida:	378.744,64	161.247,73	189.913,26	250.359,23								
Acumulado:			Outros:												
			Investimento:	378.744,64	161.247,73	189.913,26	280.359,23								
			Contrapartida:	378.744,64	558.992,37	729.905,63	980.264,86								
			Outros:												
			Investimento:	378.744,64	538.992,37	729.905,63	980.264,86								

HENRIQUE DE SOUZA RODRIGUES
 Coordenador e Fiscal
 de Obras e Posturas
 DECRETO Nº 106/2021

Responsável Técnico
 Nome: Henrique de Souza Rodrigues
 CREA/CAU: 141978497-8
 ART/RRT: BA20210616559

URANDIBA
 Local
 quarta-feira, 22 de setembro de 2021
 Data
 PM3.0.4





MUNICÍPIO DE URANDI
Rua Sebastião Alves de Santana, N.º 57, Centro
CEP: 46.350-000, Urandi – Bahia
CNPJ: 13.982.632/0001-40

MEMORIAL DESCRITIVO E ESPECIFICAÇÕES TÉCNICAS

OBRA: AMPLIAÇÃO DO COLÉGIO MUNICIPAL DE URANDI

LOCAL: URANDI - BA

O objetivo deste memorial é estabelecer as especificações técnicas dos materiais e serviços a serem empregados para a realização das obras e que deverão ser seguidos rigorosamente pelo EXECUTANTE.

O memorial descritivo é parte integrante do projeto. Sendo assim, entende-se por PROJETO o conjunto composto por PRANCHAS, MEMORIAL DESCRITIVO, PLANILHA ORÇAMENTÁRIA, CRONOGRAMA e demais documentos em anexo.



**MUNICÍPIO DE URANDI**

Rua Sebastião Alves de Santana, N.º 57, Centro
CEP: 46.350-000, Urandi – Bahia
CNPJ: 13.982.632/0001-40

1.0 - DESCRIÇÃO DO PROJETO:

O Projeto constitui na ampliação do colégio municipal de Urandi, onde será construída 8 salas com sanitários coletivos.

2.0 - MATERIAIS BÁSICOS:

Todos os materiais empregados serão de primeira qualidade e todos os serviços executados em completa obediência aos princípios de boa técnica, devendo ainda, satisfazer rigorosamente às Normas Brasileiras.

3.0 - MOVIMENTO DE TERRAS:

Toda movimentação de terra, relacionada com a terraplanagem será executada em contrapartida pelo município de Urandi-BA.

4.0 - DEMOLIÇÃO

Todo serviço de demolição de alvenaria será executado em contrapartida pelo município de Urandi-BA.

5.0 - PLACA DE OBRA

Antes de iniciar a obra deverá ser instalado na obra, em local que seja amplamente visível, uma placa de obra em chapa de aço galvanizado, vide modelo padrão, nas dimensões de (2,2x1,2m)

6.0 - MOVIMENTAÇÃO DE TERRA

A contratada deverá realizar a escavação do terreno para realização da infraestrutura necessária para execução do objeto, conforme especificado em projeto, realizando também o reaterro para posterior a execução da infraestrutura. O reaterro, deverá ser executado manualmente com solo isento de pedregulhos em camada única, em camadas de 15 cm, compactado moderadamente, completando-se os serviços através de compactador tipo sapo até o nível do terreno natural. Não deverá ser executado reaterro com solo contendo material orgânico.





MUNICÍPIO DE URANDI
Rua Sebastião Alves de Santana, N.º 57, Centro
CEP: 46.350-000, Urandi – Bahia
CNPJ: 13.982.632/0001-40

7.0 – INFRAESTRUTURA E SUPRAESTRUTURA

- A prefeitura municipal de Urandi fornece o projeto estrutural para solução com sapatas em concreto armado, para cada caso, deverão ser seguidas as Normas Brasileiras específicas, em sua edição mais recente, entre outras:
 - ✓ NBR-6118 Projeto de estruturas de concreto – Procedimento;
 - ✓ NBR-7480 Barras e fios de aço destinados a armaduras para concreto armado;
 - ✓ NBR-5732 Cimento Portland comum – Especificação;
 - ✓ NBR-5739 Concreto – Ensaio de corpos de prova cilíndricos;
 - ✓ NBR-6120 Cargas para o cálculo de estruturas de edificações;
 - ✓ NBR-8800 Projeto e execução de estruturas de aço de edifícios.
- As passagens das tubulações através de vigas e outros elementos estruturais deverão obedecer ao projeto executivo, não sendo permitidas mudanças em suas posições, a não ser com autorização do Responsável Técnico pela obra.
- Deverá ser verificada a calafetação nas juntas dos elementos embutidos.
- Quando da execução de concreto aparente liso, deverão ser tomadas providências e um rigoroso controle para que as peças tenham um acabamento homogêneo, com juntas de concretagem pré-determinadas, sem brocas ou manchas.
- O Responsável Técnico pela obra, durante e após a execução das fundações, contenções e estruturas, é o responsável civil e criminal por qualquer dano à obra, às edificações vizinhas e/ou a pessoas, seus funcionários ou terceiros.
- A contratada deverá após a escavação colocar lastro de concreto magro no traço de 1:4,5:4,5, em preparo manual, camada de 5 centímetros para que seja evitado o contato direto dos elementos de fundações com o solo.



**MUNICÍPIO DE URANDI**

Rua Sebastião Alves de Santana, N.º 57, Centro
CEP: 46.350-000, Urandi – Bahia
CNPJ: 13.982.632/0001-40

- As estruturas de concreto armado que serão pintadas, devem ser executadas com formas de madeira compensada 25 mm de espessura, plastificada com todos os cuidados necessários para garantir a perfeição da peça moldada. As estruturas que serão revestidas devem ser executadas com formas de madeira de boa qualidade, com todos os cuidados para garantir a qualidade das peças.

O dimensionamento das fôrmas e dos escoramentos será feito de fôrma a evitar possíveis defôrmações devido a fatores ambientais ou provocados pelo adensamento do concreto fresco. As fôrmas serão dotadas das contra-flechas necessárias conforme especificadas no projeto estrutural, e com a paginação das fôrmas conforme as orientações do projeto arquitetônico.

Antes do início da concretagem, as fôrmas deverão estar limpas e calafetadas, de modo a evitar eventuais fugas de pasta.

Em peças com altura superior a 2,0m, principalmente as estreitas, será necessária a abertura de pequenas janelas na parte inferior da fôrma, para facilitar a limpeza.

As fôrmas serão molhadas até a saturação a fim de evitar-se a absorção da água de amassamento do concreto.

Os produtos antiaderentes, destinados a facilitar a desmoldagem, serão aplicados na superfície da fôrma antes da colocação da armadura.

Deverão ser tomadas as precauções para evitar recalques prejudiciais provocados no solo ou na parte da estrutura que suporta o escoramento, pelas cargas por este transmitida.

Os andaimes deverão ser perfeitamente rígidos, impedindo, desse modo, qualquer movimento das fôrmas no momento da concretagem. É preferível o emprego de andaimes metálicos.

As fôrmas deverão ser preparadas tal que fique assegurada sua resistência aos esforços decorrentes do lançamento e vibrações do concreto, sem sofrer deformações fazendo com que, por ocasião da desforma, a estrutura reproduza o determinado em projeto.

Na retirada das fôrmas, devem ser tomados os cuidados necessários a fim de impedir que sejam danificadas as superfícies de concreto.





MUNICÍPIO DE URANDI
Rua Sebastião Alves de Santana, N.º 57, Centro
CEP: 46.350-000, Urandi – Bahia
CNPJ: 13.982.632/0001-40

As formas para a execução dos elementos de concreto armado aparente, sem a utilização de massa corrida, serão de compensado laminado com revestimento plástico, metálico ou fibra de vidro.

É vedado o emprego de óleo queimado como agente desmoldante, bem como o uso de outros produtos que, posteriormente, venham a prejudicar a uniformidade de coloração do concreto aparente.

A variação na precisão das dimensões deverá ser de no máximo 5,0mm (cinco milímetros).

O alinhamento, o prumo, o nível e a estanqueidade das fôrmas serão verificados e corrigidos permanentemente, antes e durante o lançamento do concreto.

A retirada das fôrmas obedecerá a NBR-6118, atentando-se para os prazos recomendados:

- ✓ faces laterais: 3 dias;
- ✓ faces inferiores: 14 dias, com escoramentos, bem encunhados e convenientemente espaçados;
- ✓ faces inferiores sem escoramentos: 21 dias.

A retirada do escoramento de tetos será feita de maneira conveniente e progressiva, particularmente para peças em balanço, o que impedirá o aparecimento de fissuras em decorrência de cargas diferenciais. Cuidados especiais deverão ser tomados nos casos de emprego de "concreto de alto desempenho" ($f_{ck} > 40$ MPa), em virtude de sua baixa resistência inicial.

A retirada dos escoramentos do fundo de vigas e lajes deverá obedecer ao prazo de 21 dias.

a) Armaduras

- A armadura não poderá ficar em contato direto com a fôrma, obedecendo-se para isso a distância mínima prevista na NBR-6118 e no projeto estrutural. Deverão ser empregados afastadores de armadura dos tipos "clips" plásticos ou pastilhas de argamassa.





MUNICÍPIO DE URANDI
Rua Sebastião Alves de Santana, N.º 57, Centro
CEP: 46.350-000, Urandi – Bahia
CNPJ: 13.982.632/0001-40

- Os diâmetros, tipos, posicionamentos e demais características da armadura, devem ser rigorosamente verificados quanto à sua conformidade com o projeto, antes do lançamento do concreto.
- Todas as barras a serem utilizadas na execução do concreto armado deverão passar por um processo de limpeza prévia e deverão estar isentas de corrosão, defeitos, entre outros.
- As armaduras deverão ser adequadamente amarradas a fim de manterem as posições indicadas em projeto, quando do lançamento e adensamento do concreto.
- As armaduras que ficarem expostas por mais de 30 dias deverão ser pintadas com nata de cimento ou tinta apropriada, o que as protegerá da ação atmosférica no período entre a colocação da fôrma e o lançamento do concreto. Antes do lançamento do concreto, esta nata deverá ser removida.

b) Concreto

- Nas peças sujeitas a ambientes agressivos, recomenda-se o uso de cimentos que atendam a NBR-5732 e NBR-5737.
- A fim de se evitar quaisquer variações de coloração ou textura, serão empregados materiais de qualidade rigorosamente uniforme.
- Todo o cimento será de uma só marca e tipo, quando o tempo de duração da obra o permitir, e de uma só partida de fornecimento.
- Os agregados serão, igualmente, de coloração uniforme, de uma única procedência e fornecidos de uma só vez, sendo indispensável à lavagem completa dos mesmos.
- As fôrmas serão mantidas úmidas desde o início do lançamento até o endurecimento do concreto, e protegidas da ação dos raios solares por lonas ou filme opaco de polietileno.
- Na hipótese de fluir argamassa de cimento por abertura de junta de fôrma e que essa aguada venha a depositar-se sobre superfícies já concretadas, a remoção será imediata, o que se processará por lançamento, com mangueira de água, sob pressão.



**MUNICÍPIO DE URANDI**

Rua Sebastião Alves de Santana, N.º 57, Centro

CEP: 46.350-000, Urandi – Bahia

CNPJ: 13.982.632/0001-40

- As juntas de trabalho decorrentes das interrupções de lançamento, especialmente em paredes armadas, serão aparentes, executadas em etapas, conforme indicações nos projetos.
- A concretagem só poderá ser iniciada após a colocação prévia de todas as tubulações e outros elementos exigidos pelos demais projetos.
- A cura do concreto deverá ser efetuada durante, no mínimo, 7 (sete) dias, após a concretagem.
- Não deverá ser utilizado concreto remisturado.
- O concreto deverá ser convenientemente adensado após o lançamento, de modo a se evitar as falhas de concretagem e a segregação da nata de cimento.
- O adensamento será obtido por meio de vibradores de imersão. Os equipamentos a serem utilizados terão dimensionamento compatível com as posições e os tamanhos das peças a serem concretadas.
- Como diretriz geral, nos casos em que não haja indicação precisa no projeto estrutural, haverá a preocupação de situar os furos, tanto quanto possível, na zona de tração das vigas ou outros elementos atravessados.
- Para perfeita amarração das alvenarias com pilares, paredes de concreto entre outros, serão empregados fios de aço com diâmetro mínimo de 5,0mm ou tela soldada própria para este tipo de amarração distanciados entre si a cada duas fiadas de tijolos, engastados no concreto por intermédio de cola epóxi ou chumbador.

c) Aditivos

- Não deverão ser utilizados aditivos que contenham cloretos ou qualquer substância que possa favorecer a corrosão das armaduras. De cada fornecimento será retirada uma amostra para comprovações de composição e desempenho.



**MUNICÍPIO DE URANDI**

Rua Sebastião Alves de Santana, N.º 57, Centro

CEP: 46.350-000, Urandi – Bahia

CNPJ: 13.982.632/0001-40

- Só poderão ser usados os aditivos que tiverem suas propriedades atestadas por laboratório nacional especializado e idôneo.

d) Dosagem

O estabelecimento do traço do concreto será função da dosagem experimental (racional), na fôrma preconizada na NBR-6118, de maneira que se obtenha, com os materiais disponíveis, um concreto que satisfaça às exigências do projeto estrutural.

Todas as dosagens de concreto serão caracterizadas pelos seguintes elementos:

- Resistência de dosagem aos 28 dias (fck28);
- Dimensão máxima característica (diâmetro máximo) do agregado em função das dimensões das peças a serem concretadas;
- Consistência medida através de "slump-test", de acordo com o método NBR-7223;
- Composição granulométrica dos agregados;
- Fator água/cimento em função da resistência e da durabilidade desejadas;
- Controle de qualidade a que será submetido o concreto;
- Adensamento a que será submetido o concreto;
- Índices físicos dos agregados (massa específica, peso unitário, coeficiente de inchamento e umidade).
- A fixação da resistência de dosagem será estabelecida em função da resistência característica do concreto (fck) estabelecida no projeto

e) Controle tecnológico

O controle tecnológico abrangerá as verificações da dosagem utilizada, da trabalhabilidade, das características dos constituintes e da resistência mecânica.





MUNICÍPIO DE URANDI
Rua Sebastião Alves de Santana, N.º 57, Centro
CEP: 46.350-000, Urandi – Bahia
CNPJ: 13.982.632/0001-40

Independentemente do tipo de dosagem adotado, o controle da resistência do concreto obedecerá rigorosamente ao disposto na NBR-6118 e ao adiante especificado.

Deverá ser adotado controle sistemático de todo concreto estrutural empregado na obra. A totalidade de concreto será dividida em lotes. Um lote não terá mais de 20m³ de concreto, corresponderá no máximo a 200m² de construção e o seu tempo de execução não excederá a 2 semanas. No edifício, o lote não compreenderá mais de um andar. Quando houver grande volume de concreto, o lote poderá atingir 50m³, mas o tempo de execução não excederá a uma semana.

A amostragem, o valor estimado da resistência característica à compressão e o índice de amostragem a ser adotado serão conformes ao preconizado na NBR-6118.

f) Transporte

O transporte do concreto será efetuado de maneira que não haja segregação ou desagregação de seus componentes, nem perda sensível de qualquer deles por vazamento ou evaporação.

Poderão ser utilizados na obra, para transporte do concreto do caminhão-betoneira ao ponto de descarga ou local da concretagem, carrinhos de mão com roda de pneu, jericas, caçambas, pás mecânicas, entre outros, não sendo permitido, em hipótese alguma, o uso de carrinhos com roda de ferro ou borracha maciça.

No bombeamento do concreto, deverá existir um dispositivo especial na saída do tubo para evitar a segregação. O diâmetro interno do tubo será, no mínimo, 3 vezes o diâmetro máximo do agregado, quando utilizada brita, e 2,5 vezes o diâmetro, no caso de seixo rolado.

O transporte do concreto não excederá ao tempo máximo permitido para seu lançamento, que é de 1,5 horas, contadas a partir do início da mistura na central.



**MUNICÍPIO DE URANDI**

Rua Sebastião Alves de Santana, N.º 57, Centro
CEP: 46.350-000, Urandi – Bahia
CNPJ: 13.982.632/0001-40

Sempre que possível, será escolhido sistema de transporte que permita o lançamento direto nas fôrmas. Não sendo possível, serão adotadas precauções para manuseio do concreto em depósitos intermediários.

O transporte a longas distâncias só será admitido em veículos especiais dotados de movimentos capazes de manter uniforme o concreto misturado.

No caso de utilização de carrinhos ou jericas, buscar-se-ão condições de percurso suave, tais como rampas, aclives e declives, inclusive estrados.

g) Lançamento

O concreto deverá ser lançado de altura superior a 2,0m para evitar segregação. Em quedas livres maiores, utilizar-se-ão calhas apropriadas; não sendo possíveis as calhas, o concreto será lançado por janelas abertas na parte lateral ou por meio de funis ou trombas.

Nas peças com altura superior a 2,0m, com concentração de ferragem e de difícil lançamento, além dos cuidados do item anterior será colocada no fundo da fôrma uma camada de argamassa de 5 a 10cm de espessura, feita com o mesmo traço do concreto que vai ser utilizado, evitando-se com isto a formação de "nichos de pedras".

Nos lugares sujeitos à penetração de água, serão adotadas providências para que o concreto não seja lançado havendo água no local; e mais, a fim de que, estando fresco, não seja levado pela água de infiltração.

h) Adensamento

- O adensamento manual só deverá ser permitido em camadas não maiores a 20cm de altura.
- O adensamento será cuidadoso, de fôrma que o concreto ocupe todos os recantos da fôrma.
- Serão adotadas precauções para evitar vibração da armadura, de modo a não formar vazios ao seu redor nem dificultar a aderência com o concreto.



**MUNICÍPIO DE URANDI**

Rua Sebastião Alves de Santana, N.º 57, Centro

CEP: 46.350-000, Urandi – Bahia

CNPJ: 13.982.632/0001-40

- Os vibradores de imersão não serão deslocados horizontalmente. A vibração será apenas a suficiente para que apareçam bolhas de ar e uma fina película de água na superfície do concreto.
- A vibração será feita a uma profundidade não superior à agulha do vibrador. As camadas a serem vibradas terão, preferencialmente, espessura equivalente a $\frac{3}{4}$ do comprimento da agulha.
- As distâncias entre os pontos de aplicação do vibrador serão da ordem de 6 a 10 vezes o diâmetro da agulha (aproximadamente 1,5 vezes o raio de ação). É aconselhável a vibração por períodos curtos em pontos próximos, ao invés de períodos longos num único ponto ou em pontos distantes.
- Será evitada a vibração próxima às fôrmas (menos de 100mm), no caso de se utilizar vibrador de imersão.
- A agulha será sempre introduzida na massa de concreto na posição vertical, ou, se impossível, com a inclinação máxima de 45°, sendo retirada lentamente para evitar formação de buracos que se encherão somente de pasta. Na vibração por camadas, far-se-á com que a agulha atinja a camada subjacente para assegurar a ligação duas a duas.
- Admitir-se-á a utilização, excepcionalmente, de outros tipos de vibradores (fôrmas, régua, entre outros).

i) Juntas de concretagem

Durante a concretagem poderão ocorrer interrupções previstas ou imprevistas. Em qualquer caso, a junta então formada denomina-se fria, se não for possível retomar a concretagem antes do início da pega do concreto já lançado.

Cuidar-se-á para que as juntas não coincidam com os planos de cisalhamento. As juntas serão localizadas onde forem menores os esforços de cisalhamento.



**MUNICÍPIO DE URANDI**

Rua Sebastião Alves de Santana, N.º 57, Centro
CEP: 46.350-000, Urandi – Bahia
CNPJ: 13.982.632/0001-40

Quando não houver especificação em contrário, as juntas em vigas serão feitas, preferencialmente, em posição normal ao eixo longitudinal da peça (juntas verticais). Tal posição será assegurada através de fôrma de madeira, devidamente fixada.

As juntas verticais apresentam vantagens pela facilidade de adensamento, pois é possível fazer-se fôrmas de sarrafos verticais. Estas permitem a passagem dos ferros de armação e não do concreto, evitando a formação da nata de cimento na superfície, que se verifica em juntas inclinadas.

Na ocorrência de juntas em lajes, a concretagem deverá ser interrompida logo após a face das vigas, preservando as ferragens negativas e positivas.

Antes da aplicação do concreto deve ser feita a remoção cuidadosa de detritos.

Antes de reiniciar o lançamento do concreto, deve ser removida a nata da pasta de cimento (vitrificada) e feita limpeza da superfície da junta com a retirada de material solto. Pode ser retirada a nata superficial com a aplicação de jato de água sob forte pressão logo após o fim da pega. Em outras situações, para se obter a aderência desejada entre a camada remanescente e o concreto a ser lançado, é necessário o jateamento de abrasivos ou o apiloamento da superfície da junta, com posterior lavagem, de modo a deixar aparente o agregado graúdo.

As juntas permitirão a perfeita aderência entre o concreto já endurecido e o que vai ser lançado, devendo, portanto, a superfície das juntas receber tratamento com escova de aço, jateamento de areia ou qualquer outro processo que proporcione a formação de redentes, ranhuras ou saliências. Tal procedimento será efetuado após o início de pega e quando a peça apresentar resistência compatível com o trabalho a ser executado. Quando da retomada da concretagem, a superfície da junta concretada anteriormente será preparada efetuando-se a limpeza dos materiais pulverulentos, nata de cimento, graxa ou quaisquer outros prejudiciais à aderência, e procedendo-se a saturação com jatos de água, deixando a



**MUNICÍPIO DE URANDI**

Rua Sebastião Alves de Santana, N.º 57, Centro
CEP: 46.350-000, Urandi – Bahia
CNPJ: 13.982.632/0001-40

superfície com aparência de "saturado superfície seca", conseguida com a remoção do excesso de água superficial.

Especial cuidado será dado ao adensamento junto a "interface" entre o concreto já endurecido e o recém-lançado, a fim de se garantir a perfeita ligação das partes.

i) Cura do concreto

Qualquer que seja o processo empregado para a cura do concreto, a aplicação deverá iniciar-se tão logo termine a pega. O processo de cura iniciado imediatamente após o fim da pega continuará por período mínimo de 7 dias.

Quando no processo de cura for utilizada uma camada permanentemente molhada de pó de serragem, areia ou qualquer outro material adequado, esta terá no mínimo 5,0cm de espessura. Quando for utilizado processo de cura por aplicação de vapor d'água, a temperatura será mantida entre 38 e 66°C, pelo período de aproximadamente 72 horas.

- ✓ Admitem-se os seguintes tipos de cura:
- ✓ Molhagem contínua das superfícies expostas do concreto;
- ✓ Cobertura com tecidos de aniagem, mantidos saturados;
- ✓ Cobertura por camadas de serragem ou areia, mantidas saturadas;
- ✓ Lonas plásticas ou papéis betumados impermeáveis, mantidos sobre superfícies expostas, mas de cor clara, para evitar o aquecimento do concreto e a subsequente retração térmica;
- ✓ Películas de cura química.

j) Limpeza e tratamento final do concreto

Para a limpeza, em geral, é suficiente uma lavagem com água;
Manchas de lápis serão removidas com uma solução de 8% (oito por cento) de ácido oxálico ou com tricloroetileno;





MUNICÍPIO DE URANDI
Rua Sebastião Alves de Santana, N.º 57, Centro
CEP: 46.350-000, Urandi – Bahia
CNPJ: 13.982.632/0001-40

Manchas de tinta serão removidas com uma solução de 10% (dez por cento) de ácido fosfórico;

Manchas de óxido serão removidas com uma solução constituída por 1 (uma) parte de nitrato de sódio e 6 (seis) partes de água, com espargimento, subsequente, de pequenos cristais de hipossulfito de sódio;

As pequenas cavidades, falhas ou trincas, que porventura resultarem nas superfícies, será tomado com argamassa de cimento, no traço que lhe confira estanqueidade e resistência, bem como coloração semelhante à do concreto circundante;

As rebarbas e saliências maiores, que acaso ocorram, serão eliminadas.

8.0 – COBERTURA

- A montagem das telhas deverá ser feita por faixas. No sentido de baixo para cima e no sentido contrário aos dos ventos predominantes na região. As telhas serão assentadas sobre as terças metálicas, cujas faces de contato deverão situar-se em um mesmo plano. Às terças não deverão ser apoiadas nas arestas das terças ou em faces arredondadas.
- As telhas serão fixadas nos apoios com os elementos de fixação apropriados ao material e forma da terça. Não serão utilizados elementos de fixação de cobre, zinco ou aço não tratado, pois corroem o alumínio diminuindo a vida útil das telhas. Não será permitido pisar diretamente nas telhas. Na montagem e manutenção da cobertura, o caminhamento deverá ser feito sobre tábuas que se apoiem nas terças.
- Os acessórios de fixação também deverão ter qualidade comprovada por nota fiscal e testes emitidos pelo fabricante.
- A cobertura das salas de aula serão em trama de madeira em duas águas, composta por terças, com colocação posterior de telha em fibrocimento ondulada, E=4mm.
- Caberá à fiscalização, solicitar testes que comprovem a qualidade da telha de acordo com as normas da ABNT.



**MUNICÍPIO DE URANDI**

Rua Sebastião Alves de Santana, N.º 57, Centro
CEP: 46.350-000, Urandi – Bahia
CNPJ: 13.982.632/0001-40

- Os contra-rufos e calhas serão em chapas galvanizadas USG #26, natural sem pintura, com dimensões de 25cm de largura e 20 cm de altura, por facilidade de manutenção. Deverão possuir ralo tipo abacaxi nas quedas dos condutores de água pluvial. Deverão atender a NBR 10844.

A) CONDIÇÕES GERAIS

Só poderão ser aplicados telhas e acessórios de fabricantes que tenham o certificado de qualidade ISO 9000 ou superior ou atestado do IPT ou outro que atenda as normas da ABNT, no que couber.

Os serviços a serem executados, bem como, os materiais empregados nas obras deverão obedecer às normas pertinentes da A.B.N.T – NR-18 – SECÇÃO 18.18 – (SERVIÇOS EM TELHADOS).

Será obedecido rigorosamente às prescrições do fabricante no que diz respeito aos cuidados com relação a cortes, inclinações, beirais, vãos livres, recobrimentos laterais, longitudinais, fixações, uso de rufos, contra-rufos e demais acessórios conforme recomendações do fabricante. Deverão ser obedecidas as indicações do fabricante no que diz respeito aos cuidados a serem tomados durante o manuseio, transporte das peças até sua colocação, sentido de montagem, corte de cantos, furação, fixação, vão livre máximo, etc.

A inclinação da cobertura deverá ser obtida através da posição correta dos seus apoios e de sua inclinação.

Não será permitido o uso de 02 ou mais telhas para cobrir um vão, se o mesmo puder ser coberto com 01 (uma).

Toda a fixação de pingadeiras, calhas e rufos na alvenaria deverá ser feita com a utilização de bucha de nylon, parafusos zincados - cabeça panela e arruela lisa zincada.

Serão obedecidas rigorosamente as prescrições do fabricante no que diz respeito à cuidados quanto aos cortes, inclinações, beirais, vãos livres, recobrimento laterais, longitudinais, fixações, uso de rufos, contra-rufos e demais acessórios.



**MUNICÍPIO DE URANDI**

Rua Sebastião Alves de Santana, N.º 57, Centro
CEP: 46.350-000, Urandi – Bahia
CNPJ: 13.982.632/0001-40

São consideradas partes do item de cobertura, elementos de fixação, apoios, suporte de abas, tirantes de contraventamento, afastadores, travas, peças complementares, cumeeiras, terminais de abas planas, rufos, tampões, placas pingadeiras, ralos tipo abacaxi quando necessários.

9.0 – IMPERMEABILIZAÇÃO DA INFRAESTRUTURA:

Para todas as impermeabilizações será exigido um certificado de garantia de 5 anos, além da irrestrita obediência às normas do(s) fabricante(s) dos produtos utilizados.

As vigas baldrames, antes do início da alvenaria, deverão ser impermeabilizadas com 2 demãos de tinta asfáltica tipo neutrol da vedacit ou similar.

A concretagem do contra piso deverá ser executada juntamente com a impermeabilização das vigas baldrames para evitar fissuras no mesmo. Somente após este procedimento, poderão ser iniciados os trabalhos de alvenaria.

10.0 – ALVENARIA DE VEDAÇÃO:

- Bloco de cerâmico furado: os blocos serão cerâmicos, com espessura de 9 cm, dimensões de 9x19x39.
- Todos os tipos de tijolos deverão ter aceitação prévia da fiscalização.
- Massa Única: todas as paredes, não especificadas de modo diverso, receberão a massa única no traço a ser estudado com o eng.º fiscal, em função dos materiais da região.
- O bloco cerâmico a ser utilizado devesse possuir qualidade comprovada pela Certificação Nacional de Qualidade - o "PSQ", uma certificação da ANICER em parceria com a ABNT e o Ministério das Cidades do Governo Federal.
- O bloco cerâmico a ser utilizado quanto à obtenção de combustível para os fornos de fabricação dos seus produtos, deverá o fornecedor ter uma mentalidade preventiva com relação ao meio ambiente, dispondo de um sistema de queima que se aproveita dos refugos de madeira e de pó de



**MUNICÍPIO DE URANDI**

Rua Sebastião Alves de Santana, N.º 57, Centro
CEP: 46.350-000, Urandi – Bahia
CNPJ: 13.982.632/0001-40

serra das serrarias circunvizinhas evitando, assim, o desmatamento de pequenas áreas para este fim.

- A Contratada deverá observar todo o Projeto Executivo de Arquitetura e seus detalhes, a fim de proceder à correta locação da alvenaria, bem como seus vãos e shafts.
- Empregar-se-á blocos com junta amarrada, os quais devem ser previamente umedecidos (ou mesmo molhados), quando do seu emprego.
- Deverão ser observados todos os procedimentos de controle de qualidade preconizados na NBR 7171/1992 (desvios em relação ao esquadro, planeza das faces, determinação das dimensões, e outras pertinentes).

Deverão ser observadas as seguintes recomendações, relativas à locação:

- ✓ Paredes internas e externas sob vigas deverão ser posicionadas dividindo a sobra da largura do bloco (em relação à largura da viga) para os dois lados.
- ✓ Caso o bloco apresente largura igual ou inferior a da viga, nas paredes externas alinhar pela face externa da viga.
- Na alvenaria a ser levantada sobre as vigas baldrame (Semi-Enterrado), deve-se reforçar o bloqueio à umidade ambiente e ascensão higroscópica, empregando-se argamassa com aditivo impermeabilizante nas três primeiras fiadas.
- Para levantar a parede, utilizar-se-á, obrigatoriamente, escantilhão como guia das juntas horizontais; a elevação da alvenaria far-se-á, preferencialmente, a partir de elementos estruturais (pilares), ou qualquer outro elemento da edificação. Nesse caso, deve-se chapiscar o elemento que ficará em contato com a alvenaria.
- Na fixação das paredes ao elemento estrutural devem ser utilizados “ferros-cabelo” – os quais podem ser barras dobradas em fôrma de “U”, barras retas, em ambos os casos com diâmetro de 5,0 mm, ou telas de aço galvanizado de malha quadrada 15x15 mm – posicionados de duas em duas fiadas, a partir da segunda.



**MUNICÍPIO DE URANDI**

Rua Sebastião Alves de Santana, N.º 57, Centro
CEP: 46.350-000, Urandi – Bahia
CNPJ: 13.982.632/0001-40

- Deve-se primar pela verticalidade e pela horizontalidade dos painéis, utilizando-se guia na execução do serviço. As fiadas deverão ser individualmente niveladas e aprumadas com a utilização de nível de bolha e prumo.
- O encunhamento deve ser feito com cunhas de cimento ou “argamassa expansiva” própria para esse fim e, preferencialmente, de cima para baixo; ou seja, após o levantamento das alvenarias dos pavimentos superiores, para permitir a acomodação da estrutura e evitar o aparecimento de trincas. Para tanto, deve-se deixar uma folga de 3,0 a 4,0 mm entre a alvenaria e o elemento estrutural (viga ou laje), o qual somente será preenchido após 15 dias das paredes executadas

A) VERGAS E CONTRA-VERGAS

- Deverá ser empregado, em todos os vãos de portas e janelas, vergas e contra-vergas (este último, evidentemente, não será empregado em portas, e poderá ser dispensado quando da ocorrência de vãos menores que 60 cm).
- O engastamento lateral mínimo é de 30,0 cm ou 1,5 vezes a espessura da parede, prevalecendo o maior. Quando os vãos forem relativamente próximos e na mesma altura, recomenda-se uma única verga sobre todos. Além disso, para vãos maiores que 2,40 m, a verga deverá ser calculada como viga.

B) CHAPISCO PARA PAREDE INTERNA E EXTERNA

As alvenarias da edificação (e outras superfícies componentes) serão inicialmente protegidas com aplicação de chapisco, homoganeamente distribuído por toda a área considerada. Serão chapiscados paredes (internas e externas) por todo o seu pé-direito (espaçamento compreendido entre a laje de piso e a laje de teto subsequente) e lajes utilizadas em forros nos pontos devidamente previstos no projeto executivo de arquitetura.

Inicialmente aplicar-se-á chapisco com argamassa preparada mecanicamente em canteiro, na composição 1:3 (cimento: areia média), com



**MUNICÍPIO DE URANDI**

Rua Sebastião Alves de Santana, N.º 57, Centro
CEP: 46.350-000, Urandi – Bahia
CNPJ: 13.982.632/0001-40

0,5 cm de espessura. Em superfícies bastante lisas, a exemplo das lajes de forro, deverá ser adicionado aditivo adesivo ou cola concentrada para chapisco ao traço, nas quantidades indicadas pelo fabricante.

Deverão ser empregados métodos executivos adequados, observando, entre outros:

- ✓ A umidificação prévia da superfície a receber o chapisco, para que não haja absorção da água de amassamento por parte do substrato, diminuindo, por conseguinte a resistência do chapisco;
- ✓ O lançamento vigoroso da argamassa sobre o substrato;
- ✓ O recobrimento total da superfície em questão.

C) MASSA ÚNICA

Após a cura do chapisco (no mínimo 24 horas), aplicar-se-á revestimento tipo paulista, com espessura de 2,0 cm, no traço 1:2:8 (cimento : cal em pasta : areia média peneirada).

A argamassa deverá ser preparada mecanicamente a fim de obter mistura homogênea e conferir as desejadas características desse revestimento: trabalhabilidade, capacidade de aderência, capacidade de absorção de deformações, restrição ao aparecimento de fissuras, resistência mecânica e durabilidade.

A aplicação na base chapiscada será feita em chapadas com colher ou desempenadeira de madeira, até a espessura prescrita. Quando do início da cura, sarrafejar com régua de alumínio, e cobrir todas as falhas. A final, o acabamento será feito com esponja densa.

11.0 – PINTURA GERAL:

As cores serão definidas pela fiscalização, o executor deverá consultar a fiscalização antes de realizar seleção de cores.

Naquilo que for aplicável ao caso e rigorosamente de acordo com as especificações técnicas de preparação, limpeza e aplicação indicadas pelo fabricante, devendo ser 1ª linha, nas cores especificadas. Não sendo permitido o uso de corantes em bisnagas e/ou diluição de tinta no selador.



**MUNICÍPIO DE URANDI**

Rua Sebastião Alves de Santana, N.º 57, Centro
CEP: 46.350-000, Urandi – Bahia
CNPJ: 13.982.632/0001-40

- Seladores: todos os tetos e paredes rebocados serão selados antes da pintura ou emassamento, deve ser aplicada 1 demão de fundo selador acrílico.
- Paredes internas: nos locais definidos no projeto serão pintadas com 02 demãos de tinta acrílica na cor definida pela fiscalização.
- Todas as esquadrias metálicas, levarão pintura esmalte sintético acetinado, sendo que antes desta pintura as esquadrias deverão ser previamente bem limpas, e aplicado uma demão de fundo anticorrosivo (cromato de zinco).
- Paredes externas: nos locais indicados no projeto, as paredes externas serão pintadas com 2 demão de tinta látex acrílicos, na cor definida pela fiscalização.

A tinta utilizada deverá anteder a norma DIN 55649 ou outra norma de sustentabilidade; e deverá ser livre de solventes e odor, e ser de primeira linha. As superfícies a pintar serão cuidadosamente limpas e convenientemente preparadas para o tipo de pintura a que se destinam.

A eliminação da poeira deverá ser completa, tomando-se precauções especiais contra o levantamento de pó durante os trabalhos até que as tintas sequem inteiramente.

As superfícies só poderão ser pintadas quando perfeitamente secas.

Receberão duas demãos, sendo que, cada demão de tinta somente poderá ser aplicada depois de obedecido a um intervalo de 24 (vinte e quatro) horas entre demãos sucessivas, possibilitando, assim, a perfeita secagem de cada uma delas.

Serão adotadas precauções especiais e proteções, tais como o uso de fitas adesivas de PVC e lonas plásticas, no sentido de evitar respingos de tinta em superfícies não destinadas à pintura.

As tintas aplicadas serão diluídas conforme orientação do fabricante e aplicadas nas proporções recomendadas. As camadas deverão ser uniformes, sem escorrimento, falhas ou marcas de pincéis. Pintura à base de látex acrílico



**MUNICÍPIO DE URANDI**

Rua Sebastião Alves de Santana, N.º 57, Centro
CEP: 46.350-000, Urandi – Bahia
CNPJ: 13.982.632/0001-40

As paredes internas serão emassadas com massa acrílica, seladas com líquido preparador de superfícies e pintadas com tinta látex acrílico com acabamento fosco.

Obs: As cores descritas são sugestivas, podendo ser alteradas a critério da instituição responsável pela obra.

12.0 – PISO E REVESTIMENTOS BIBLIOTECA:**A) CONTRAPISO**

Após a execução das cintas e blocos, e antes da execução dos pilares, paredes ou pisos, será executado o lastro de contrapiso, com impermeabilizante e 8 (oito) centímetros de espessura.

O lastro de contrapiso do térreo ou subsolo terá um consumo de concreto mínimo de 350 kg de cimento por m³ de concreto, o agregado máximo de brita número 2 e SIKA 1, no traço 1:12 (SIKA 1 – ÁGUA); com resistência mínima a compressão de 250 Kgf/cm².

Os lastros serão executados somente depois que o terreno estiver perfeitamente nivelado, molhado, convenientemente apiloado com maço de 30 kg e que todas as canalizações que devam passar sob o piso estejam colocadas.

É imprescindível manter o contrapiso molhado e abrigado do sol, frio ou corrente de ar, por um período mínimo de 8 dias para que cure.

Todos os pisos terão declividade de 1% no mínimo, em direção ao ralo ou porta externa, para o perfeito escoamento de água.

As copas, os banheiros, os boxes dos chuveiros, e etc. terão seus pisos com caimento para os ralos.

A argamassa de regularização será sarrafeada e desempenada, a fim de proporcionar um acabamento sem depressões ou ondulações.

B) JUNTAS DE DILATAÇÃO

As juntas de dilatação da estrutura quando necessária deverão ter mástique de poliuretano.

Antes da aplicação do selante é recomendável utilizar um limitador de superfície para fixar os tamanhos de aplicação do material selante e



**MUNICÍPIO DE URANDI**

Rua Sebastião Alves de Santana, N.º 57, Centro
CEP: 46.350-000, Urandi – Bahia
CNPJ: 13.982.632/0001-40

economizar no uso do material de preenchimento. Esse limitador deverá ser flexível de preferência para não influenciar na junta.

Limpeza da superfície:

A superfície deve ser limpa, seca, isenta de óleos, graxas e outros contaminantes;

Caso existam imperfeições, como quebra de bordas, as mesmas deverão ser recuperadas;

Colocar fita crepe nas extremidades da junta; As juntas deverão possuir seções mínimas de 0,5 x 1,0cm ou até 1,0 x 1,0cm;

Colocar um limitador de superfície (com várias dimensões) para limitar a superfície nas dimensões mínimas acima;

O limitador deverá entrar de fôrma justa no interior da junta;

Cortar a ponta do mastique conforme o tamanho da junta;

Colocar o tubo numa pistola manual e aplicar numa posição de 45° em fôrma de compressão;

O acabamento deverá ser alisado para tal acabamento deve ser utilizado espátula ou até mesmo algum produto vegetal com amido, como pôr exemplo a batata, pois a mesma não adere ao poliuretano, facilitando o acabamento;

C) REVESTIMENTOS CERÂMICOS

Em toda a parede, nas salas e banheiros das salas deverá ser executado revestimento cerâmico nas paredes 33,5x45cm em meia parede.

A executora deverá apresentar opções para a fiscalização escolher o revestimento a ser assentado, o revestimento deverá apresentar esmalte liso, vitrificação homogênea e coloração perfeitamente uniforme, dureza e sonoridade características e resistência suficientes, totalmente isentos de qualquer imperfeição, de padronagem especificada em projeto, com rejunte em epóxi em cor branca.

Após a execução da alvenaria, efetua-se o tamponamento dos orifícios existentes na superfície, especialmente os decorrentes da colocação de tijolos ou lajotas com os furos no sentido da espessura da parede.



**MUNICÍPIO DE URANDI**

Rua Sebastião Alves de Santana, N.º 57, Centro

CEP: 46.350-000, Urandi – Bahia

CNPJ: 13.982.632/0001-40

Concluída a operação de tamponamento, será procedida a verificação do desempenho das superfícies, deixando "guias" para que se obtenha, após a conclusão do revestimento de azulejos ou de ladrilhos, superfície perfeitamente desempenada, no esquadro e no prumo.

O assentamento será procedido a seco, com emprego de argamassa de alta adesividade, o que dispensa a operação de molhar as superfícies do emboço e do azulejo ou ladrilho.

As juntas serão em material epóxi (com índice de absorção de água inferior a 4%) e corridas e, rigorosamente, dentro de nível e prumo, a espessura das juntas será de 2mm.

Decorridos 72 horas do assentamento, inicia-se a operação do rejuntamento, o que será efetuado com pasta de cimento branco e pó de mármore no traço volumétrico de 1:4. A proporção desse produto não poderá ser superior a 20% do volume de cimento.

Quando necessário, os cortes e os furos das cerâmicas só poderão ser feitos com equipamentos próprio para essa finalidade, não se admitindo o processo manual.

Os cortes e furos deverão ser preenchidos com o mesmo material utilizado para o rejuntamento.

As cerâmicas deverão ser assentadas com argamassa pronta.

No acabamento das quinas, serão utilizadas cantoneiras em alumínio em barras de 3 metros de comprimento, com 1 mm de espessura, peso 0,210 kg, coladas na cerâmica, fôrma de L, largura 12,7 mm.

D) PISO CERÂMICO

Cerâmica no piso das salas de aula e sanitários: deverá ser executado revestimento cerâmico no piso com cerâmicas 50x50, da linha Eliane, Linha Bianco Plus Pro ou similar, a executora deverá apresentar opções para a fiscalização escolher o revestimento a ser assentado.

Todas as juntas deverão ser em material epóxi, cor cinza, (com índice de absorção de água inferior a 4%) estar perfeitamente alinhadas e de espessuras uniforme, as quais poderão exceder a 1,5 mm;



**MUNICÍPIO DE URANDI**

Rua Sebastião Alves de Santana, N.º 57, Centro
CEP: 46.350-000, Urandi – Bahia
CNPJ: 13.982.632/0001-40

Para preparação da base, verificar se a base está curada há mais de 14 dias, limpa, seca e plana e que tenham sido efetuadas todas as retrações próprias do cimento e estabilizadas as possíveis fissuras, e, se necessário, nivelá-la.

Respeitar e tratar as juntas estruturais, devendo rejuntá-las com materiais de elasticidade permanente; realizar uma junta perimetral para evitar tensões entre o pavimento e o revestimento; e efetuar juntas de dilatação conforme projeto do responsável técnico;

Na aplicação, utilizar espaçadores entre peças para manter seus alinhamentos;

Rejuntar após 72 horas com um rejuntamento epóxi.

Deixar as juntas entre peças de no mínimo 2 mm, observando sempre as indicações do fabricante;

Não será permitida a passagem sobre a pavimentação dentro de três dias do seu assentamento;

A pavimentação será convenientemente protegida com camada de areia, tábuas ou outro processo, durante a construção;

Não será tolerado o assentamento de peças rachadas, emendadas, com retoques visíveis de massa, com veios capazes de comprometer seu aspecto, durabilidade e resistência ou com quaisquer outros defeitos.

Deverão ser previstas juntas de trabalho ou juntas de movimentação executadas seccionando-se toda ou parte da espessura do substrato e preenchendo-se este espaço aberto com material elastomérico como selante, que não deve preencher todo o espaço deixado pelo seccionamento do revestimento, sendo necessário utilizar material de enchimento que deve ser colocado no fundo da junta.

As juntas do revestimento deverão respeitar a posição e abertura das juntas estruturais permitindo uma deformação igual àquela prevista no projeto estrutural do edifício e indicada em projeto de paginação de piso, devendo, caso necessário, serem também preenchidas com material elastomérico como selante com material de enchimento no fundo da junta.



**MUNICÍPIO DE URANDI**

Rua Sebastião Alves de Santana, N.º 57, Centro
CEP: 46.350-000, Urandi – Bahia
CNPJ: 13.982.632/0001-40

Caberá a Contratada minimizar ao máximo as variações de tamanho e tonalidade especificadas em relação às cores existentes buscando sua aproximação evitando assim caracterizar diferentes cores no piso.

13.0 – ESQUADRIAS

Nas esquadrias especificadas a utilização de vidro temperado, empregar vidro temperado, incolor e nos tamanhos e recortes indicados em projeto.

As chapas serão inspecionadas no recebimento quanto à presença de bolhas, fissurações, manchas, riscos, empenamentos e defeitos de corte, e serão rejeitadas quando da ocorrência de qualquer desses defeitos; poderá ser escolhido o adequado acabamento das bordas (corte limpo, filetado, lapidado redondo, ou lapidado chanfrado). Aceitar-se-á variação dimensional de, no máximo 3,0 mm para maior ou para menor.

Deverão, ainda, ser instalados nos respectivos caixilhos observando-se a folga entre a chapa de vidro e a parte interna, a qual deve ser aproximadamente 6,0 a 8,0 mm para cada lado.

As esquadrias em madeira/alumínio deverão ser instaladas em dimensões conforme descrito no projeto arquitetônico.

14.0- FORRO:

- O forro da biblioteca e salas de aula conforme indicado no projeto, será de forro de PVC.

15.0 – FACHADA

Biblioteca: Deverá ser posicionado um letreiro em letras de alumínio 40x40cm, sob revestimento metálico em alumínio composto (Alucobond), conforme mosaico presente no projeto arquitetônico.

Auditório: Deverá ser posicionado um letreiro em letras de alumínio 40x40cm, sob a alvenaria conforme indicação do projeto arquitetônico.

16.0 - INSTALAÇÕES ELÉTRICAS:

**MUNICÍPIO DE URANDI**

Rua Sebastião Alves de Santana, N.º 57, Centro
CEP: 46.350-000, Urandi – Bahia
CNPJ: 13.982.632/0001-40

De acordo com as Normas Técnicas da ABNT e especificações do memorial descritivo correspondente, apresentadas no orçamento e projeto, para aquisição de equipamentos, materiais e execução das instalações.

O acabamento de interruptores e tomadas cor branca, em poliestireno (OS), resistente a chamas, resistente a impactos e ter ótima estabilidade às radiações UV para evitar amarelamentos.

17.0 - INSTALAÇÕES HIDRAULICAS:

De acordo com as Normas Técnicas da ABNT e especificações próprias, apresentadas no orçamento e projeto, para aquisição de equipamentos, materiais e execução.

18.0 - INSTALAÇÕES SANITÁRIAS:

De acordo com as Normas Técnicas da ABNT e especificações próprias, apresentadas no orçamento e projeto, para aquisição de equipamentos, materiais e execução.

19.0 - LOUÇAS:

- Deverá ser instalado um lavatório em louça branca suspenso sob bancada de granito cinza polido para lavatório;
- Deverá ser instalado ducha higiênica da marca deca ou marca similar, se aprovada pela fiscalização;
- Deverá ser instalado vaso sanitário com caixa acoplada em louça branca padrão médio.
- Deverá ser instalado mictório sifonado de louça branca padrão médio;
- Deverá ser instalado vaso sanitário próprio para PCD;

20.0 - DIVERSOS:

- Instalar uma saboneteira plástica do tipo dispenser para sabonete líquido com capacidade de 800 a 1500ml próximo ao lavatório;
- Instalar uma barra de apoio em alumínio, na parede, próximo ao vaso sanitário para PCD;



**MUNICÍPIO DE URANDI**

Rua Sebastião Alves de Santana, N.º 57, Centro
CEP: 46.350-000, Urandi – Bahia
CNPJ: 13.982.632/0001-40

- Instalar um puxador para PCD na porta (lado interno do ambiente);
- Instalar um dispenser plástico para papel higiênico em rolo próximo ao vaso sanitário;
- Instalar um espelho sob a bancada de granito, o espelho deverá ser plano de 3mm, conforme memória de cálculo.
- Instalar tapa vista de mictório em painel de granilite E= 3cm nas dimensões de (0,5x1,1m)
- Após o termino da obra instalar uma placa de inauguração, o layout da placa deverá ser previamente aprovado pela fiscalização, onde a mesma escolherá o local da fixação, a placa de inauguração deverá ser de alumínio nas dimensões de 0,6x0,8 metros.

21.0 – QUADRA DE AREIA

- Deverá ser executada uma mureta no entorno da quadra de areia, essa mureta será de pedra calcárea argamassada (H=40cm, E=30cm), sob a mureta será instalada um alambrado estruturado por tubos de aço galvanizado, com telas de arame galvanizado, fio 12 BWG e malha quadrada 5x5cm, deixando uma abertura para entrada de pedestres.
- Para que o topo da mureta fique 10cm acima do piso pronto, servindo de anteparo para minimizar fuga da areia, é necessária escavação mecânica/ou manual (contrapartida do município) de 30 cm de profundidade, servindo de anteparo para minimizar a fuga de areia. Estes 30cm serão, posteriormente, preenchidos com camada de 30cm de areia média peneirada.

22.0 – GUARDA-CORPO

Os guarda corpos deverão ser instalados nos locais indicados no projeto arquitetônico, qualquer dúvida referente a colocação a fiscalização deverá ser consultada.

23.0 – LIMPEZA GERAL



MUNICÍPIO DE URANDI
 Rua Sebastião Alves de Santana, N.º 57, Centro
 CEP: 46.350-000, Urandi – Bahia
 CNPJ: 13.982.632/0001-40

Limpeza geral final de pisos, paredes, vidros, equipamentos (louças, metais, etc.) e áreas externas, inclusive jardins.

Para a limpeza deverá ser usada de modo geral água e sabão neutro: o uso de detergentes, solventes e removedores químicos deverão ser restritos e feitos de modo a não causar PISO TÁTIL

24.0 – BOLETIM DE MEDIÇÃO

As medições serão aceitas mediante a apresentação de documentação comprobatória a seguir:

- A empresa executora deverá apresentar relatório fotográfico dos serviços finalizados a cada solicitação de desbloqueio, seguindo os serviços e prazos indicados no cronograma físico financeiro. O relatório deverá indicar todos os serviços com no mínimo 15 fotos coloridas.
- A empresa deverá encaminhar um boletim de medição para conferência dos serviços executados pela fiscalização, o boletim de medição deverá conter um campus para assinatura do engenheiro responsável pela fiscalização.
- A empresa deverá apresentar uma via do diário de obras juntamente com a solicitação de desbloqueio, que se dará por ofício.
- A medição será paga de acordo os serviços executados, se por ventura não for utilizado os serviços na sua totalidade ou material/equipamento não especificado nas peças técnicas ou aprovado pela fiscalização, caberá glosa dos serviços não executados.

HENRIQUE DE SOUZA RODRIGUES
 Coordenador e Fiscal
 de Obras e Posturas
 DECRETO Nº 106/2021

Urandi-BA, 22/09/2021

Henrique de Souza Rodrigues
 Coordenador e Fiscal de Obras e Posturas
 CREA-MG 141978497-8





MUNICÍPIO DE URANDI
Rua Sebastião Alves de Santana, N.º 57, Centro
CEP: 46.350-000, Urandi – Bahia
CNPJ: 13.962.632/0001-40

Quadro de Composição do BDI

PROponente / Tomador
PREFEITUA MUNICIPAL DE URANDI

APELIDO DO EMPREENDIMENTO / DESCRIÇÃO DO LOTE

AMPLIAÇÃO DO COLÉGIO MUNICIPAL DE URANDI / AMPLIAÇÃO DO COLÉGIO MUNICIPAL DE URANDI

Conforme legislação tributária municipal, definir estimativa de percentual da base de cálculo para o ISS: 40,00%
Sobre a base de cálculo, definir a respectiva alíquota do ISS (entre 2% e 5%): 5,00%

BDI 1

TIPO DE OBRA

Construção e Reforma de Edifícios

Itens	Siglas	% Adotado
Administração Central	AC	3,00%
Seguro e Garantia	SG	0,80%
Risco	R	1,34%
Despesas Financeiras	DF	0,59%
Lucro	L	7,40%
Tributos (impostos COFINS 3%, e PIS 0,65%)	CP	3,65%
Tributos (ISS, variável de acordo com o município)	ISS	2,00%
Tributos (Contribuição Previdenciária sobre a Receita Bruta - 0% ou 4,5% - Desoneração)	CPRB	0,00%
BDI SEM desoneração (Fórmula Acórdão TCU)	BDI PAD	20,39%

Os valores de BDI foram calculados com o emprego da fórmula:

$$BDI = \frac{(1+AC+S+R+G)*(1+DF)*(1+L)}{(1-CP-ISS-CRPB)} - 1$$

Declaro para os devidos fins que, conforme legislação tributária municipal, a base de cálculo deste tipo de obra corresponde à 40%, com a respectiva alíquota de 5%.

Declaro para os devidos fins que o regime de Contribuição Previdenciária sobre a Receita Bruta adotado para elaboração do orçamento foi SEM Desoneração, e que esta é a alternativa mais adequada para a Administração Pública.

Observações:

URANDI/BA
Local

quarta-feira, 22 de setembro de 2021
Data

Responsável Técnico

Nome: Henrique de Souza Rodrigues
CREA/CAU: 141978497-8
ART/RRT: BA20210618559

HENRIQUE DE SOUZA RODRIGUES
Coordenador e Fiscal
de Obras e Posturas
DECRETO Nº 106/2021





Anotação de Responsabilidade Técnica - ART
Lei nº 6.496, de 7 de dezembro de 1977

CREA-BA

ART OBRA / SERVIÇO
Nº BA20210618559

Conselho Regional de Engenharia e Agronomia da Bahia

INICIAL

1. Responsável Técnico

HENRIQUE DE SOUZA RODRIGUES

Título profissional: **ENGENHEIRO CIVIL**

RNP: **1419784978**

Registro: **3000109739BA**

2. Dados do Contrato

Contratante: **PREFEITURA MUNICIPAL DE URANDI**

RUA SEBASTIAO ALVES SANTANA

Complemento: **SALA CENTRO ADMINISTRATIVO**

Cidade: **URANDI**

Bairro: **CENTRO**

UF: **BA**

CPF/CNPJ: **13.982.632/0001-40**

Nº: **57**

CEP: **46350000**

Contrato: **Não especificado**

Celebrado em:

Valor: **R\$ 1,00**

Tipo de contratante: **Pessoa Jurídica de Direito Público**

Ação Institucional: **NENHUMA - NAO OPTANTE**

3. Dados da Obra/Serviço

RUA SEBASTIAO ALVES SANTANA

Complemento: **SALA CENTRO ADMINISTRATIVO**

Cidade: **URANDI**

Data de Início: **22/09/2021**

Previsão de término: **22/09/2022**

Bairro: **CENTRO**

UF: **BA**

Nº: **57**

CEP: **46350000**

Coordenadas Geográficas: **0, 0**

Finalidade:

Código: **Não Especificado**

Proprietário: **PREFEITURA MUNICIPAL DE URANDI**

CPF/CNPJ: **13.982.632/0001-40**

4. Atividade Técnica

	Quantidade	Unidade
17 - Elaboração		
24 - Projeto > CONSTRUÇÃO CIVIL - CONSTRUÇÃO > EDIFICAÇÕES DE ALVENARIA > #84 - EDF. DE ALVENARIA PARA FINS RESIDENCIAIS	448,00	m2
24 - Projeto > CONSTRUÇÃO CIVIL - CONSTRUÇÃO > ESTRUTURAS E CONCRETOS > #109 - ESTRUTURA DE CONCRETO ARMADO	448,00	m2
24 - Projeto > ELÉTRICA - ELETRICIDADE GÁS E OUTROS > UTILIZAÇÃO DE ENERGIA ELETRICA > #319 - INST.ELETR.EM BAIXA TENSAO P/FINS RESID./COMERC.	448,00	m2
24 - Projeto > CONSTRUÇÃO CIVIL - ÁGUA, ESGOTO, ATIVIDADES DE GESTÃO DE RESÍDUOS E DESCONTAMINAÇÃO > SANEAMENTO > #71 - REDE DE AGUA	448,00	m2
24 - Projeto > CONSTRUÇÃO CIVIL - ÁGUA, ESGOTO, ATIVIDADES DE GESTÃO DE RESÍDUOS E DESCONTAMINAÇÃO > SANEAMENTO > #191 - REDE DE ÁGUAS PLUVIAIS	448,00	m2
24 - Projeto > CONSTRUÇÃO CIVIL - ÁGUA, ESGOTO, ATIVIDADES DE GESTÃO DE RESÍDUOS E DESCONTAMINAÇÃO > SANEAMENTO > #72 - REDE DE ESGOTO	448,00	m2
24 - Projeto > ELÉTRICA - ELETRICIDADE GÁS E OUTROS > UTILIZAÇÃO DE ENERGIA ELETRICA > #315 - ILUMINACAO	448,00	m2
24 - Projeto > ATIVIDADES DE ROTINA > OUTRAS ATIVIDADES > #629 - SERVIÇO NAO RELACIONADO	523,63	m2
24 - Projeto > ELÉTRICA - ELETRICIDADE GÁS E OUTROS > UTILIZAÇÃO DE ENERGIA ELETRICA > #315 - ILUMINACAO	523,63	m2
24 - Projeto > ELÉTRICA - ELETRICIDADE GÁS E OUTROS > UTILIZAÇÃO DE ENERGIA ELETRICA > #319 - INST.ELETR.EM BAIXA TENSAO P/FINS RESID./COMERC.	523,63	m2
90 - Elaboração de Orçamento > CONSTRUÇÃO CIVIL - CONSTRUÇÃO > EDIFICAÇÕES ESPECÍFICAS > #101 - ESCOLA	1.133,63	m2

Após a conclusão das atividades técnicas o profissional deve proceder a baixa desta ART

5. Observações

AMPLIAÇÃO DO COLÉGIO MUNICIPAL DE URANDI/BA.

6. Declarações

- Declaro que estou cumprindo as regras de acessibilidade previstas nas normas técnicas da ABNT, na legislação específica e no decreto n. 5296/2004.

7. Entidade de Classe

NENHUMA - NAO OPTANTE

A autenticidade desta ART pode ser verificada em: <http://crea-ba.sitac.com.br/publico/>, com a chave: 549a6
Impresso em: 28/09/2021 às 08:48:14 por: , ip: 189.85.127.65

www.crea-ba.org.br
Tel: (71) 3453-8990

creaba@creaba.org.br
Fax: (71) 3453-8989





Anotação de Responsabilidade Técnica - ART
Lei nº 6.496, de 7 de dezembro de 1977

CREA-BA

ART OBRA / SERVIÇO
Nº BA20210618559

Conselho Regional de Engenharia e Agronomia da Bahia

INICIAL

8. Assinaturas

Declaro serem verdadeiras as informações acima

Urandi-BA, 22 de Setembro de 2021

Local

data

HENRIQUE DE SOUZA RODRIGUES - CPF: 071.300.875-01

PREFEITURA MUNICIPAL DE URANDI - CNPJ: 13.982.632/0001-40

9. Informações

* A ART é válida somente quando quitada, mediante apresentação do comprovante do pagamento ou conferência no site do Crea.

10. Valor

Valor da ART: R\$ 88,78

Registrada em: 24/09/2021

Valor pago: R\$ 88,78

Nosso Número: 53415735

A autenticidade desta ART pode ser verificada em: <http://crea-ba.sitac.com.br/publico/>, com a chave: 549a6
Impresso em: 28/09/2021 às 08:48:14 por: , ip: 189.85.127.65

www.creaba.org.br
Tel: (71) 3453-8990

creaba@creaba.org.br
Fax: (71) 3453-8989



**MUNICÍPIO DE URANDI**

Rua Sebastião Alves de Santana, N.º 57, Centro

CEP: 46.350-000, Urandi – Bahia

CNPJ: 13.982.632/0001-40

EDITAL DO PREGÃO ELETRÔNICO N.º 038/2021

OBJETO: CONTRATAÇÃO DE PESSOA JURÍDICA VISANDO À LOCAÇÃO DE EQUIPAMENTOS (TIPO MÁQUINAS) DESTINADOS A SECRETARIA MUNICIPAL DE TRANSPORTE, OBRAS E INFRAESTRUTURA DO MUNICÍPIO DE URANDI – BA.



**MUNICÍPIO DE URANDI**

Rua Sebastião Alves de Santana, N.º 57, Centro
CEP: 46.350-000, Urandi – Bahia
CNPJ: 13.982.632/0001-40

AVISO DE LICITAÇÃO**EDITAL DO PREGÃO ELETRÔNICO N.º 038-2021PE**

O **MUNICÍPIO DE URANDI – BA**, Administração Pública em Geral, inscrito no CNPJ/MF sob o N.º 13.982.632/0001-40, com sede na Rua Sebastião Alves Santana, 57, Centro, Urandi – BA, CEP: 46.350-000, torna público aos interessados que nos termos da Lei Federal N.º 10.520/02 e Lei Federal N.º 8.666/93, que na data, horário e local abaixo indicado, fará realizar licitação na modalidade **PREGÃO ELETRÔNICO**, do tipo **MENOR PREÇO GLOBAL**, no modo de disputa **ABERTO e FECHADO**, nos termos da Lei Federal N.º 10.520/02 - (art. 2º, §1º), Lei Federal N.º 8.666/93 - (art. 45, §1º), Decreto N.º 10.024, de 20 de setembro de 2019, Lei Complementar N.º 123, de 14 de dezembro de 2006 e Lei Complementar N.º 147, de 7 de março de 2014.

OBJETO: CONTRATAÇÃO DE PESSOA JURÍDICA VISANDO À LOCAÇÃO DE EQUIPAMENTOS (TIPO MÁQUINAS) DESTINADOS A SECRETARIA MUNICIPAL DE TRANSPORTE, OBRAS E INFRAESTRUTURA DO MUNICÍPIO DE URANDI – BA.

CONDIÇÕES DE PARTICIPAÇÃO: Empresas nacionais, individuais, pertencetes ao ramo de atividade objeto desta licitação, que atendam as condições deste Edital e seus anexos. Não será permitida a participação de empresas sob a forma de consórcio nem a **subcontratação total** para a execução do objeto deste Edital. A subcontratação parcial depende de prévia anuência da Administração.

DATA, HORA e LOCAL DA DISPONIBILIZAÇÃO DO EDITAL E SEUS ANEXOS: O Edital estará disponível para consulta e retirada nos sítios <http://www.urandi.ba.gov.br> e www.licitacoes-e.com.br sob o N.º **898641** e na Sala de Licitações situada na sede da Prefeitura Municipal de Urandi - BA, localizada na Rua Sebastião Alves Santana, 57, Centro, Urandi - BA, CEP: 46.350-000.

OBSERVAÇÃO: Os licitantes que participarem deste certame deverão ficar atentos quanto aos atos que serão publicados no Diário Oficial do Município, site: <http://www.urandi.ba.gov.br>

DATA/HORA PARA ENVIO DAS PROPOSTAS: A partir da disponibilização do Edital no sítio www.licitacoes-e.com.br até as **08h (oito horas - horário local)**, do dia **19 de outubro de 2021**, respeitado o interregno mínimo de 08 (oito) dias corridos para divulgação da licitação.

DATA/HORA DE ABERTURA DAS PROPOSTAS: A partir das **08h (oito horas – horário local)**, do dia **19 de outubro de 2021**.

DATA/HORA DA DISPUTA: A partir das **08h:15min (oito horas e quinze minutos - horário local)**, do dia **19 de outubro de 2021**. **LOCAL DA SESSÃO:** HYPERLINK www.licitacoes-e.com.br.

OBSERVAÇÃO: Os interessados ficam desde já notificados da necessidade de acessarem o sítio do Município de Urandi para ciência das eventuais alterações e esclarecimentos. Quaisquer dúvidas a respeito deste edital, bem como os seus elementos constitutivos, poderão ser sanadas pelo telefone (77) 3456-2127 ou pelo e-mail: cpl.urandi@gmail.com, no horário do expediente administrativo, de segunda a sexta-feira.

Urandi - BA, 04 de outubro de 2021.

CONCEIÇÃO MARIA POLICIANO FARIAS

Pregoeira

DECRETO N.º 020/2021





MUNICÍPIO DE URANDI

Rua Sebastião Alves de Santana, N.º 57, Centro
 CEP: 46.350-000, Urandi – Bahia
 CNPJ: 13.982.632/0001-40

EDITAL DO PREGÃO ELETRÔNICO N.º 038/2021PE

O **MUNICÍPIO DE URANDI – BA**, Administração Pública em Geral, inscrito no CNPJ/MF sob o N.º 13.982.632/0001-40, com sede na Rua Sebastião Alves Santana, 57, Centro, Urandi – BA, CEP: 46.350-000, por intermédio da Pregoeira, a Sr.ª **CONCEIÇÃO MARIA POLICIANO FARIAS**, torna público aos interessados que na data, horário e local estabelecidos no presente Edital realizará licitação na modalidade de **PREGÃO ELETRÔNICO** do tipo **MENOR PREÇO GLOBAL**, no modo de disputa **ABERTO e FECHADO**, com benefícios para Microempresas (ME) e Empresas de Pequeno Porte (EPP).

1. DISPOSIÇÕES PRELIMINARES

- 1.1. O Pregão Eletrônico será realizado em sessão pública, no modo de disputa “**ABERTO e FECHADO**”, por meio da Internet, mediante condições de segurança-criptografia e autenticação - em todas as suas fases.
- 1.2. Os trabalhos serão conduzidos pela Pregoeira designada, mediante inserção de monitoramento de dados gerados ou transferidos para o aplicativo "LICITAÇÕES-E", constante da página eletrônica do Banco do Brasil S.A.
- 1.3. **DATA/HORA PARA ENVIO DAS PROPOSTAS E DOCUMENTAÇÃO DE HABILITAÇÃO:** A partir da disponibilização do Edital no site www.licitacoes-e.com.br até as **08h (oito horas - horário local) do dia 19 de outubro de 2021**, respeitado o interregno mínimo de 08 (oito) dias corridos para divulgação da licitação.
- 1.4. **DATA/HORA DE ABERTURA DAS PROPOSTAS:** A partir das **08h (oito horas - horário local) do dia 19 de outubro de 2021**.
- 1.5. **DATA/HORA DA DISPUTA:** A partir das **8h:15min (oito horas e quinze minutos – horário local) do dia 19 de outubro de 2021**.
- 1.6. O Edital ficará disponível no Departamento de Licitações da Prefeitura Municipal de Urandi, com sede na Rua Sebastião Alves Santana, 57, Centro, Urandi - BA, CEP: 46.350-000, <http://www.urandi.ba.gov.br>, no portal do LICITAÇÕES-E onde será realizada a sessão pública <https://www.licitacoes-e.com.br> e no e-mail para atendimento dos pregões na forma eletrônica cpl.urandi@gmail.com.
- 1.7. A Pregoeira e a Equipe de Apoio são responsáveis por atender aos licitantes interessados e cidadãos no tocante aos esclarecimentos do instrumento convocatório, podendo o atendimento ser presencialmente no Departamento de Licitações, através do e-mail cpl.urandi@gmail.com, telefone fixo (77) 3456-2127.
- 1.8. Na contagem de todos os prazos estabelecidos neste Edital, excluir-se-á o dia do início e incluir-se-á o do vencimento e considerar-se-ão os dias úteis, exceto quando for explicitamente disposto em contrário.
- 1.9. Ocorrendo a decretação de feriado no âmbito da sede do município de Urandi-BA, ou qualquer fato superveniente que impeça a realização da licitação na data marcada, todas as datas constantes deste Edital serão transferidas, automaticamente, para o primeiro dia útil, ou de expediente normal, subsequente ao ora fixado.
- 1.10. Toda e qualquer informação posterior a publicação, tais como respostas a esclarecimentos, prorrogações e revogações serão disponibilizadas no Diário Oficial do Município de Urandi no site <http://www.urandi.ba.gov.br>, no site do Banco do Brasil S.A., <https://www.licitacoes-e.com.br>, na lista de documentos do processo, sendo de responsabilidade das licitantes acessá-las para obtê-las.

2. DO OBJETO

- 2.1 Constitui o objeto do presente processo licitatório **CONTRATAÇÃO DE PESSOA JURÍDICA VISANDO À LOCAÇÃO DE EQUIPAMENTOS (TIPO MÁQUINAS) DESTINADOS A SECRETARIA MUNICIPAL DE TRANSPORTE, OBRAS E INFRAESTRUTURA DO MUNICÍPIO DE URANDI – BA.**
- 2.2 A especificação dos itens, quantitativos, unidade será conforme Anexo II.

3. DA BASE LEGAL

2



**MUNICÍPIO DE URANDI**

Rua Sebastião Alves de Santana, N.º 57, Centro
CEP: 46.350-000, Urandi – Bahia
CNPJ: 13.982.632/0001-40

- 3.1. A legislação que regula esta licitação e os documentos que a instruem são os seguintes:
- a) As estabelecidas no presente Edital e seus anexos;
 - b) Os preceitos do direito público;
 - c) 3.1.3. Lei Federal N.º 10.520, de 17/07/2002;
 - d) Decreto Federal N.º 10.024 de 20 de setembro de 2019;
 - e) Lei Complementar N.º 123, de 14/12/2006 (Estatuto da Microempresa e Empresa de Pequeno Porte);
 - f) Instrução Normativa N.º 01 de 19 de janeiro de 2010 SLTI/MPOG;
 - g) Lei Federal N.º 8.666/93 (Lei de Licitações); e
 - h) Lei Complementar N.º 147 de 7 de agosto de 2014.

4. DA IMPUGNAÇÃO DO INSTRUMENTO CONVOCATÓRIO

- 4.1. Qualquer pessoa poderá impugnar os termos do Edital do pregão, por meio eletrônico ou presencialmente, na forma prevista no Edital, até 03 (três) dias úteis anteriores à data fixada para abertura da sessão pública.
- 4.1.1. A impugnação poderá ser protocolada presencialmente no Departamento de Licitação na sede da Prefeitura Municipal de Urandi, com endereço constante no ITEM 1.6, via plataforma LICITAÇÕES-E e através do *e-mail* cpl.urandi@gmail.com.
- 4.2. A impugnação não possui efeito suspensivo.
- 4.2.1. A concessão de efeito suspensivo à impugnação é medida excepcional e deverá ser motivada pela Pregoeira, nos autos do processo de licitação.
- 4.3. Caberá a Pregoeira, auxiliada pelos responsáveis pela elaboração do Edital e seus anexos, decidir sobre a impugnação no prazo de (02) dois dias úteis, contado da data de recebimento da impugnação.
- 4.4. A resposta ao pedido de impugnação será publicada no Diário Oficial do Município de Urandi e disponibilizada na plataforma do LICITAÇÕES-E.

5. DAS CONDIÇÕES DE PARTICIPAÇÃO

- 5.1. Poderão participar deste pregão eletrônico empresas nacionais do ramo, individualmente, que atendam a todas as exigências, inclusive quanto à documentação, constantes deste Edital e seus anexos, e que estejam previamente credenciadas no LICITAÇÕES-E por meio do sítio: www.licitacoes-e.com.br para acesso ao sistema eletrônico.
- 5.2. As Microempresas e Empresas de Pequeno Porte poderão participar desta licitação em condições diferenciadas, na forma prescrita no Estatuto da Microempresa e Empresa de Pequeno Porte.
- 5.2.1. As Microempresas e Empresas de Pequeno Porte deverão declarar, em campo próprio do sistema eletrônico, sob as penas da Lei, que cumprem os requisitos estabelecidos no art. 3º do Estatuto da Microempresa e Empresa de Pequeno Porte, bem como, estão aptas a usufruírem do tratamento favorecido estabelecido nos artigos 42 a 49 do referido Estatuto.
- 5.2.2. As Microempresas e Empresas de Pequeno Porte deverão apresentar junto com a documentação de habilitação a declaração de enquadramento constante no Anexo VII.
- 5.3. Para participação no pregão eletrônico a licitante deverá declarar ainda, em campo próprio do sistema eletrônico, que cumpre plenamente os requisitos de habilitação e que sua proposta está em conformidade com as exigências do instrumento convocatório (art. 26, § 4º do Decreto Federal N.º 10.024 de 20 de setembro de 2019).
- 5.3.1. A falsidade da declaração de que trata o disposto no ITEM 5.3 sujeitará o licitante às sanções previstas no ITEM 26





MUNICÍPIO DE URANDI

Rua Sebastião Alves de Santana, N.º 57, Centro
 CEP: 46.350-000, Urandi – Bahia
 CNPJ: 13.982.632/0001-40

deste Edital.

5.4. Caberá à licitante interessada em participar do pregão eletrônico:

- a) Remeter no prazo estabelecido no sub ITEM 1.3 deste edital, exclusivamente por meio eletrônico, via *internet*, a documentação de habilitação e a proposta de preços;
- b) Responsabilizar-se formalmente pelas transações efetuadas em seu nome, assumir como firmes e verdadeiras suas propostas e seus lances, inclusive os atos praticados diretamente ou por seu representante, excluída a responsabilidade do provedor do sistema ou o Município de Urandi responsabilidade por eventuais danos decorrentes de uso indevido da senha, ainda que por terceiros;
- c) Acompanhar as operações no sistema eletrônico durante o processo licitatório, responsabilizando-se pelo ônus decorrente da perda de negócios diante da inobservância de quaisquer mensagens emitidas pelo sistema ou de sua desconexão;
- d) Comunicar imediatamente ao provedor do sistema qualquer acontecimento que possa comprometer o sigilo ou a viabilidade do uso da senha, para imediato bloqueio de acesso;
- e) Utilizar-se de chave de identificação ou da senha de acesso para participar do pregão na forma eletrônica;
- f) Solicitar o cancelamento da chave de identificação ou da senha de acesso por interesse próprio;

5.5. Não será permitida a participação de empresas:

- a) Sob a forma de consórcio, não se admitindo também a subcontratação total ou parcial, do objeto deste edital;
- b) Cujos empregados, diretores, responsáveis técnicos ou sócios figurem como funcionários, empregados ou ocupantes de função gratificada no Município de Urandi.
- c) Declaradas inidôneas por Órgão ou Entidade da Administração Pública, direta ou indireta, federal, estadual, municipal ou do Distrito Federal;
- d) Para verificação da situação descrita na alínea “c”, supra, a Pregoeira procederá consulta no Cadastro Nacional de Empresas Inidôneas e Suspensas – CEIS – ou a qualquer outro cadastro disponível que possua banco de dados de fornecedoras inadimplentes.
- e) Suspensas ou Impedidas de licitar ou contratar com entes da Administração Pública Federal, Estadual e Municipal.
- f) Em processo de recuperação judicial ou em processo de falência ou concordatária, sob concurso de credores, em dissolução ou em liquidação;
- g) Estrangeiras que não estejam autorizadas a operar no país;
- h) Que possuam vínculo familiar com agentes políticos do Município de Urandi;
- i) Será considerado familiar o cônjuge, o companheiro ou o parente em linha reta ou colateral, por consanguinidade ou afinidade, até o terceiro grau;
- j) Não tenham cumprido, integralmente, contratos anteriores firmados ou que, embora ainda vigente, se encontrem inadimplentes com qualquer das obrigações assumidas com este Município;
- k) Tenham participação na elaboração do termo de referência do objeto licitado.
- l) É vedada a qualquer pessoa física ou jurídica a representação, na presente licitação, de mais de uma empresa licitante.
- m) Os licitantes deverão proceder, antes da elaboração das propostas, a verificação minuciosa de todos os





MUNICÍPIO DE URANDI
Rua Sebastião Alves de Santana, N.º 57, Centro
CEP: 46.350-000, Urandi – Bahia
CNPJ: 13.982.632/0001-40

elementos fornecidos, comunicando por escrito até 03 (três) dias úteis anterior à data fixada para abertura da sessão pública da licitação, os erros ou omissões porventura observadas. A não comunicação no prazo acima estabelecido implicará na tácita aceitação dos elementos fornecidos, não cabendo, em nenhuma hipótese, qualquer reivindicação posterior com base em imperfeições, omissões ou falhas.

- 5.6. As empresas concorrentes deverão se inteirar dos produtos a serem fornecidos, assim como as despesas com a entrega e avaliar os problemas futuros de modo que os custos propostos cubram quaisquer dificuldades decorrentes da sua execução.

6. REPRESENTAÇÃO E CREDENCIAMENTO

- 6.1. As pessoas jurídicas ou firmas individuais deverão credenciar representantes, mediante a apresentação de procuração por instrumento público ou particular, com firma reconhecida, atribuindo poderes para formular lances de preços e praticar todos os demais atos e operações no sistema Licitações-e do Banco do Brasil S/A.
- 6.2. Para acesso ao sistema eletrônico, os interessados em participar do Pregão Eletrônico deverão dispor de chave de identificação, senha pessoal e intransferível, obtidas junto às agências do Banco do Brasil S/A sediadas no País.
- 6.3. Em sendo sócio, proprietário, dirigente ou assemelhado da empresa proponente, deverá apresentar cópia do respectivo Estatuto ou Contrato Social, no qual estejam expressos seus poderes para exercer direitos e assumir obrigações em decorrência de tal investidura.
- 6.4. A chave de identificação e a senha terão validade de 01 (um) ano e poderão ser utilizadas em qualquer Pregão Eletrônico, salvo quando canceladas por solicitação do credenciado ou por iniciativa do Banco do Brasil S/A, devidamente justificado.
- 6.5. É de exclusiva responsabilidade do usuário o sigilo da senha, bem como seu uso em qualquer transação efetuada diretamente ou por seu representante, não cabendo ao Banco do Brasil S/A ou ao Município de Urandi a responsabilidade por eventuais danos decorrentes de uso indevido da senha, ainda que por terceiros.
- 6.6. O credenciamento da licitante e de seu representante legal junto ao sistema eletrônico implica em responsabilidade legal pelos atos praticados e a presunção de capacidade técnica para realização das transações inerentes ao Pregão Eletrônico.
- 6.7. Em se tratando de microempresa ou empresa de pequeno porte, nos termos da Lei Complementar N.º 123/2006 e para que essa possa gozar dos benefícios previstos no capítulo V da referida Lei, é necessário, à época do credenciamento, acrescentar as expressões “Microempresa” ou “Empresa de Pequeno Porte” ou suas respectivas abreviações “ME” ou “EPP”, à sua firma ou denominação, conforme o caso.
- 6.7.1. Caso o licitante já esteja cadastrado no Sistema e não constem os dados acima em sua firma ou denominação, deverá providenciar a alteração de seu cadastro no Sistema junto a qualquer agência do Banco do Brasil S/A.
- 6.7.2. A comprovação de que trata o sub ITEM 6.7, quanto à condição de microempresa ou empresa de pequeno porte (ME ou EPP), será realizada quando da entrega dos documentos de habilitação, pela licitante vencedora do melhor lance ou proposta, através de um desses documentos:
- Contrato Social, registrado na Junta Comercial, constando a condição de ME ou EPP;
 - Certidão de optante pelo SIMPLES emitido pela Receita Federal;
 - Verificação da receita bruta informada no balanço patrimonial apresentado.
- 6.7.3. Não poderá se beneficiar do tratamento jurídico diferenciado previsto no ITEM 6.7, para nenhum efeito legal, a pessoa jurídica:
- Cujo capital participe outra pessoa jurídica;
 - Que seja filial, sucursal, agência ou representação, no País, de pessoa jurídica com sede no exterior;
 - Cujo capital participe pessoa física que seja inscrita como empresário ou seja sócia de outra empresa que





MUNICÍPIO DE URANDI

Rua Sebastião Alves de Santana, N.º 57, Centro

CEP: 46.350-000, Urandi – Bahia

CNPJ: 13.982.632/0001-40

receba tratamento jurídico diferenciado nos termos da Lei Complementar N.º 123/06, desde que a receita bruta global ultrapasse o limite de R\$ 4.800.000,00 (quatro milhões e oitocentos mil reais);

- d) Cujo sócio ou titular seja administrador ou equiparado de outra pessoa jurídica com fins lucrativos, desde que a receita bruta global ultrapasse o limite de R\$ 4.800.000,00 (quatro milhões e oitocentos mil reais);
- e) Constituída sob a forma de cooperativas, salvo as de consumo;
- f) Que participe do capital de outra pessoa jurídica;
- g) Que exerça atividade de banco comercial, de investimentos e de desenvolvimento, de caixa econômica, de sociedade de crédito, financiamento e investimento ou de crédito imobiliário, de corretora ou de distribuidora de títulos, valores mobiliários e câmbio, de empresa de arrendamento mercantil, de seguros privados e de capitalização ou de previdência complementar;
- h) Resultante ou remanescente de cisão ou qualquer outra forma de desmembramento de pessoa jurídica que tenha ocorrido em um dos 5 (cinco) anos-calendário anteriores;
- i) Constituída sob a forma de sociedade por ações.

7. DA INTERPRETAÇÃO E ESCLARECIMENTOS

- 7.1. Os pedidos de esclarecimentos referentes a quaisquer elementos do processo licitatório deverão ser enviados a Pregoeira até 03 (três) dias úteis anteriores à data fixada para abertura da sessão pública por meio eletrônico, via internet, no sítio www.licitacoes-e.com.br ou por telefone (77) 3456-2127 ou, ainda, por e-mail cpl.urandi@gmail.com. O pedido de esclarecimentos formulados fora deste prazo será considerado como não recebido.
- 7.2. A Pregoeira responderá aos pedidos de esclarecimentos no prazo de 02 (dois) dias úteis, contado da data de recebimento do pedido, e poderá requisitar subsídios formais aos responsáveis pela elaboração do Edital e dos anexos.
- 7.3. As respostas aos pedidos de esclarecimentos serão divulgadas pelo sistema, disponibilizada no site <http://www.urandi.ba.gov.br> vincularão os participantes e a administração.
- 7.4. A licitante deverá além das informações específicas requeridas pelo Município de Urandi adicionar quaisquer outras que julgar necessárias e não mencionadas pelo Município de Urandi. Somente serão aceitas normas conhecidas que assegurem a qualidade igual ou superior à indicada nas especificações.
- 7.5. As licitantes deverão estudar minuciosa e cuidadosamente a documentação, informando-se de todas as circunstâncias e detalhes que possam de algum modo afetar a execução do objeto, seus custos e prazos.
- 7.6. Fica entendido que a licitante tenha pleno conhecimento das condições locais onde será entregue o produto e terá solucionado todas as dúvidas e esclarecimentos, antes da data da apresentação das propostas.
- 7.7. Analisando as consultas, o Município de Urandi deverá esclarecê-las e, acatando-as, deverá alterar ou adequar os elementos constantes do edital e seus anexos, comunicando sua decisão, também por meio eletrônico, via internet, no sítio www.licitacoes-e.com.br, divulgando a modificação pelo mesmo instrumento de publicação do texto original, reabrindo o prazo inicialmente estabelecido, exceto quando inquestionavelmente a alteração não afetar a formulação das propostas.
- 7.8. A apresentação da proposta tornará evidente que a licitante examinou minuciosamente toda a documentação deste Edital e seus anexos, que a comprovou e a achou correta. Evidenciará, também, que a licitante obteve do Município de Urandi, satisfatoriamente, as eventuais informações e esclarecimentos solicitados, tudo resultando suficiente para a elaboração da proposta apresentada, implicando na aceitação plena de suas condições.

8. DA PARTICIPAÇÃO

- 8.1. A participação no Pregão Eletrônico dar-se-á por meio de digitação da chave e senha, pessoal e intransferível, do representante credenciado e subsequente encaminhamento da proposta de preços, exclusivamente por meio do sistema eletrônico, observados data e horário limite estabelecidos.





MUNICÍPIO DE URANDI

Rua Sebastião Alves de Santana, N.º 57, Centro
CEP: 46.350-000, Urandi – Bahia
CNPJ: 13.982.632/0001-40

- 8.2. A informação dos dados para acesso deve ser feita na página inicial do site www.licitacoes-e.com.br, opção "Acesso Identificado" e para acessar a sala de disputa a opção é "Sala de Disputa – acesse aqui".
- 8.3. Como requisito para participação no Pregão, a licitante deverá manifestar, em campo próprio do sistema eletrônico, o pleno conhecimento e atendimento às exigências de habilitação previstas no Edital.
- 8.4. Caberá à licitante acompanhar as operações no sistema eletrônico durante a sessão pública do Pregão, ficando responsável pelo ônus decorrente da perda de negócios, diante da inobservância de quaisquer mensagens emitidas pelo sistema ou de sua desconexão.
- 8.5. No caso de desconexão com a Pregoeira no decorrer da etapa competitiva do Pregão, o sistema eletrônico poderá permanecer acessível às licitantes para a recepção dos lances, retornando a Pregoeira, quando possível, sua atuação no certame, sem prejuízo dos atos realizados.
- 8.6. Quando a desconexão persistir por tempo superior a 10 (dez) minutos, a sessão do Pregão será suspensa e terá reinício somente após comunicação expressa aos participantes, disponível no site do Banco do Brasil S.A.
- 8.7. O registro de proposta no sistema de licitações eletrônicas implica aceitação irrestrita das condições estabelecidas no Instrumento Convocatório.

9. DO ENVIO DA PROPOSTA DE PREÇOS

- 9.1. Após a divulgação do Edital no sítio do BANCO DO BRASIL: www.licitacoes-e.com.br, a licitante deverá apresentar no campo correspondente dentro do sistema eletrônico denominado "Descrição Complementar", a sua Proposta de Preços, contendo obrigatoriamente a especificação detalhada dos serviços a serem prestados e quaisquer outras informações afins que julgar necessárias ou convenientes, não sendo aceitas adaptações, modificações e alterações não previstas no Edital, contemplando o preço unitário e o totaldo produto, estando incluídos todos os impostos, taxas e despesas e quaisquer outros incidentes sobre o objeto deste pregão, até a data e hora marcadas para a abertura da sessão, exclusivamente por meio do sistema eletrônico.
- 9.2. A proposta contendo todas as descrições do objeto e quantidade deverá ser anexada juntamente com os documentos de habilitação para conferência, conforme anexo III.
- 9.2.1. Os materiais ou serviços ofertados deverão atender a todas as especificações constantes do Edital de Licitação.
- 9.3. Apresentada a proposta, ainda que omissa em sua descrição, mas aceita pela Pregoeira, a licitante compromete-se a fornecer o produto, objeto deste Edital, sem preterição de quaisquer especificações pertinentes constantes no termo de referência, Anexo I deste edital.
- 9.4. Até a abertura da sessão, as licitantes poderão retirar ou substituir a proposta anteriormente apresentada.
- 9.5. O prazo de validade da proposta será de 60 (sessenta) dias corridos, a contar da data de abertura deste pregão, sujeita à revalidação por idêntico período.
- 9.6. Os encargos sociais e despesas administrativas decorrentes do fornecimento serão de responsabilidade da licitante vencedora.
- 9.7. Não serão consideradas as propostas ou lances que não contemplem o produto solicitado neste Edital.
- 9.8. As propostas que atenderem os requisitos do Edital e seus anexos serão verificadas quanto a erros formais, os quais poderão ser corrigidos pela Pregoeira da seguinte forma:
 - a) Discrepância entre valor grafado em algarismos e por extenso, prevalecerá o valor por extenso.
 - b) Erros de transcrição das quantidades previstas, mantém-se o preço unitário e corrige-se a quantidade e o preço total.
 - c) Erro de multiplicação do preço unitário pela quantidade correspondente, mantém-se o preço unitário e a quantidade, retificando o preço total.





MUNICÍPIO DE URANDI

Rua Sebastião Alves de Santana, N.º 57, Centro
CEP: 46.350-000, Urandi – Bahia
CNPJ: 13.982.632/0001-40

- d) Erro de adição, mantêm-se as parcelas corretas e retifica-se a soma.
- e) Erro de unidade de medida, mantêm-se o estabelecido no Edital.
- 9.9. O valor total da proposta poderá ser ajustado/retificado pela Pregoeira em conformidade com os procedimentos acima para correção de erros. O valor resultante constituirá o total da proposta.
- 9.10. Poderão ser inseridas correções/anotações para esclarecimentos da proposta, desde que não configure alteração de condições de pagamento, prazo ou quaisquer outras que importem em modificação nos seus termos originais quanto ao mérito (substância).
- 9.11. Verificando-se no curso da análise das propostas o descumprimento de qualquer requisito exigido neste Edital e seus anexos, e desde que não se possa utilizar o disposto no subITEM anterior, a proposta será desclassificada.
- 9.12. As licitantes classificadas como Microempresas ou Empresas de Pequeno Porte deverão declarar, no ato do envio de suas propostas, em campo próprio do sistema, que atendem aos requisitos do artigo 3º da Lei Complementar N.º 123, de 14/12/2006, para fazerem jus aos benefícios previstos na referida Lei.
- 9.13. Os preços propostos deverão ser “à vista”, expressos em reais (R\$), com duas casas decimais.
- 9.14. No valor do fornecimento deve estar compreendido todos os custos de materiais, mão-de- obra, encargos sociais e trabalhistas, transportes (considerar o custo do descarregamento) e demais despesas diretas.
- 9.15. Valor unitário e total máximo constante nas cotações apenas ao processo licitatório.
- 9.16. Devem ser apresentadas as marcas dos produtos na proposta de preços.

10. DA DIVULGAÇÃO DAS PROPOSTAS DE PREÇOS

- 10.1. A partir das 08h (oito horas - horário local), do dia 19 de outubro de 2021, terá início à sessão pública do Pregão Eletrônico N.º 038-2021PE, com a divulgação das Propostas de Preços recebidas e, então, encerrar-se-á, automaticamente, a fase de recebimento de propostas, conforme previsto neste Edital.
- 10.2. A Pregoeira verificará as propostas apresentadas, desclassificando aquelas que não estejam em conformidade com os requisitos estabelecidos no Edital.
- 10.3. Para efeito de classificação das propostas, será considerado o MENOR PREÇO GLOBAL (art. 45, §1º, I da Lei 8.666/93), respeitado o preço máximo constante na cotação de preços realizada pelo Município de Urandi, sendo parte integrante do processo em epígrafe.
- 10.4. O licitante deverá registrar a proposta para o preço do valor TOTAL DO LOTE, sendo desclassificada a proposta apresentada em valor unitário.
- 10.5. 11.5. O sistema ordenará, automaticamente, as propostas classificadas pela Pregoeira, sendo que somente estas participarão da fase de lance.
- 10.6. Todas as propostas classificadas serão consideradas lances na fase de disputas e ordenadas por valor, de forma crescente.
- 10.7. Havendo inoperância do sistema licitações-e por motivos alheios a vontade do Município de Urandi, a Pregoeira enviará mensagem às licitantes por meio do aplicativo do sistema. As licitantes deverão visualizar as mensagens clicando em “consultar mensagens”.
- 10.8. A licitante, ao acessar a sala de disputa, terá a visão do melhor lance ofertado na disputa, de seu lance e da relação dos lances. O Sistema apresentará apenas o melhor lance (Lance Ofertado) de cada fornecedor. Para a licitante visualizar essas informações deverá clicar no botão “Detalhes Disputa” que estará disponível no canto superior direito da tela, quando o LOTE estiver em disputa.
- 10.9. **Os licitantes que apresentarem propostas iniciais com valores inferiores a 60% (sessenta por cento) dos valores constantes no TERMO DE REFERÊNCIA (ANEXO I) deverão, OBRIGATORIAMENTE, apresentar as planilhas de custos assinada por contador devidamente registrado no conselho competente, comprovando a exequibilidade dos preços**





MUNICÍPIO DE URANDI

Rua Sebastião Alves de Santana, N.º 57, Centro
CEP: 46.350-000, Urandi – Bahia
CNPJ: 13.982.632/0001-40

apresentados, e declaração de fornecimento (Anexo IX), juntamente com os documentos de habilitação, sob pena de sua proposta ou lance não serem aceitos.

10.10. Os licitantes que apresentarem lances inferiores a 60% (sessenta por cento) dos valores constantes no TERMO DE REFERÊNCIA (ANEXO I) deverão, **OBIGATORIAMENTE**, apresentar as planilhas de custos assinada por contador devidamente registrado no conselho competente, comprovando a exequibilidade dos preços apresentados, e declaração de fornecimento (Anexo IX), no prazo de 4h (quatro horas) do encerramento da sessão, independente da solicitação da Pregoeira, sob pena de sua proposta ou lance não serem aceitos.

11. DO JULGAMENTO E ETAPA DE LANCES

- 11.1. Classificadas as propostas, a Pregoeira dará início à fase competitiva, quando então as licitantes poderão encaminhar lances exclusivamente por meio do sistema eletrônico, sendo a licitante imediatamente informada do seu recebimento do valor consignado no registro.
- 11.2. MODO DE DISPUTA: “**ABERTO e FECHADO**”, com intervalo mínimo de diferença entre os lances de R\$ 5,00 (cinco) reais, que incidirá tanto em relação aos lances intermediários quanto em relação ao lance que cobrir a melhor oferta.
- 11.2.1. No modo de disputa **ABERTO E FECHADO** a etapa de envio de lances da sessão pública terá duração de quinze minutos.
- 11.2.1.1. Encerrado o prazo previsto no item 11.2.1, o sistema encaminhará o aviso de fechamento iminente dos lances e, transcorrido o período de até dez minutos, aleatoriamente determinado, a recepção de lances será automaticamente encerrada.
- 11.2.1.2. Encerrado o prazo de que trata o item 11.2.1.1, o sistema abrirá a oportunidade para que o autor da oferta de valor mais baixo e os autores das ofertas com valores até dez por cento superior àquela possam ofertar um lance final e fechado em até cinco minutos, que será sigiloso até o encerramento deste prazo.
- 11.2.1.3. Na ausência de, no mínimo, três ofertas nas condições de que trata o item 11.2.1.2, os autores dos melhores lances subsequentes, na ordem de classificação, até o máximo de três, poderão oferecer um lance final e fechado em até cinco minutos, que será sigiloso até o encerramento do prazo.
- 11.2.1.4. Encerrados os prazos estabelecidos nos itens 11.2.1.1 e 11.2.1.2, o sistema ordenará os lances em ordem crescente de vantagem.
- 11.2.1.5. Na ausência de lance final e fechado classificado nos termos dos itens 11.2.1.1 e 11.2.1.2, haverá o reinício da etapa fechada para que os demais licitantes, até o máximo de três, na ordem de classificação, possam ofertar um lance final e fechado em até cinco minutos, que será sigiloso até o encerramento deste prazo, observado, após esta etapa, o disposto no item 11.2.1.4.
- 11.2.1.6. Na hipótese de não haver licitante classificado na etapa de lance fechado que atenda às exigências para habilitação, o pregoeiro poderá, auxiliado pela equipe de apoio, mediante justificativa, admitir o reinício da etapa fechada, nos termos do disposto no item 11.2.1.5.
- 11.3. As licitantes ou seus representantes deverão estar conectados ao sistema para participar da sessão de lances. A cada lance ofertado, os participantes serão informados, em tempo real, de seu recebimento, respectivo horário de registro e valor. O sistema não identificará o autor do lance aos demais participantes.
- 11.4. As licitantes poderão oferecer lances sucessivos, observado o horário fixado e as regras de aceitação dos mesmos.
- 11.5. A licitante poderá oferecer lance com valor superior ao menor lance registrado, desde que seja inferior ao seu último lance ofertado e diferente de qualquer lance válido para o LOTE.
- 11.6. Não serão aceitos dois ou mais lances iguais, prevalecendo aquele que for recebido e registrado primeiro.
- 11.7. Durante o transcurso da sessão pública, as licitantes serão informadas, em tempo real, do valor do menor lance registrado que tenha sido apresentado pelas demais licitantes, vedada a identificação da licitante do lance.
- 11.8. No caso de desconexão da Pregoeira, no decorrer da etapa de lances, se o sistema eletrônico permanecer acessível às licitantes, os lances continuarão sendo recebidos, sem prejuízo dos atos realizados.





MUNICÍPIO DE URANDI

Rua Sebastião Alves de Santana, N.º 57, Centro
CEP: 46.350-000, Urandi – Bahia
CNPJ: 13.982.632/0001-40

- 11.9. A Pregoeira, quando possível, dará continuidade à sua atuação no certame, sem prejuízo dos atos realizados.
- 11.10. Quando a desconexão da Pregoeira persistir por tempo superior a 10 (dez) minutos, a sessão do pregão será suspensa e terá reinício somente após comunicação expressa da Pregoeira às participantes.
- 11.11. Os benefícios as Microempresas e Empresas de Pequeno Porte serão aplicadas diretamente pelo sistema ou através de justificativa da Pregoeira.
- 11.11.1. O procedimento de empate será detectado automaticamente na sala de disputa. Encerrado o tempo randômico o sistema identificará a existência da situação de empate informando o nome da empresa. Em seguida, o sistema habilitará para a Pregoeira o botão “Convocar” que permitirá a convocação da empresa que se encontra em situação de empate. Acionado o botão, o sistema emitirá nova mensagem informando para a empresa em situação de empate que deverá, em 5 (cinco) minutos ofertar novo lance, inferior ao menor lance registrado para o LOTE. Durante o período, apenas a empresa convocada poderá registrar o novo lance.
- 11.11.2. Não havendo manifestação da empresa, o sistema verifica se há outra situação de empate, realizando o chamado de forma automática. Não havendo mais nenhuma empresa em situação de empate, o sistema emitirá mensagem, cabendo a Pregoeira dar encerramento à disputa do LOTE.
- 11.11.3. Sendo a empresa arrematante microempresa ou empresa de pequeno porte torna sem efeito os itens 11.11.1. e 11.11.2.
- 11.11.4. Encerrada a etapa de disputa de lances, será aberta automaticamente fase para considerações finais pela Pregoeira, que poderá encerrar a disputa após as suas considerações.
- 11.11.5. Após encerrada a disputa a Pregoeira verificará se encontra(m) licitante(s) apta(s) a gozar do benefício disposto no ITEM 5.2 do edital, na forma estabelecida neste instrumento convocatório.
- 11.11.6. A Pregoeira classificará a proposta abrangida no ITEM 11.11.5 como sendo a que atendeu aos requisitos.
- 11.12. As licitantes, a qualquer momento, depois de finalizado o lote, poderão registrar seus questionamentos para a Pregoeira via Sistema, acessando a sequência “Relatório da disputa” para cada lote, “Chat Mensagens” e “Enviar Mensagem”. Todas as mensagens constarão no histórico do Relatório de Disputa.
- 11.13. Após a análise das propostas, por menor preço global, serão desclassificadas, com base no artigo 48, incisos I e II da Lei N.º 8.666/93, as propostas que:
- a) Apresentar preço unitário do total superior ao valor orçado pelo Município de Urandi, ou manifestamente inexequíveis, assim considerados aqueles que não venham a ter demonstrada sua viabilidade através de documentação que comprove que os custos dos insumos são coerentes com os de mercado e que os coeficientes de produtividade são compatíveis com a execução do objeto;
 - b) Não atenderem às exigências contidas neste Edital;
 - c) Apresentar na planilha, preços unitários simbólicos, irrisórios ou de valor zero; incompatíveis com os custos dos insumos e salários, acrescidos dos respectivos encargos, incoerentes com os de mercado;
 - d) Apresentar preços ou quaisquer ofertas de vantagens não previstas neste Edital;
 - e) Apresentar preço unitário superior ao valor máximo constante na cotação de preços apenso ao processo licitatório;
 - f) Apresentar preço inexequível manifestamente inexequível, abrindo-se a possibilidade de comprovação da exequibilidade para a licitante.
 - g) Se a proposta ou o lance de menor valor não for aceitável ou se a licitante desatender às exigências de habilitação, a Pregoeira examinará a proposta ou o lance subsequente, verificando a sua aceitabilidade e procedendo à sua habilitação, na ordem de classificação, e assim sucessivamente, até a apuração de uma proposta ou lance que atenda ao Edital.





MUNICÍPIO DE URANDI

Rua Sebastião Alves de Santana, N.º 57, Centro
CEP: 46.350-000, Urandi – Bahia
CNPJ: 13.982.632/0001-40

- 11.14. A Pregoeira negociará com a licitante que apresentou o lance de menor preço por meio do Sistema, enquanto o LOTE estiver arrematado acessando a sequência “Relatório da disputa” para cada lote disputado e “contraproposta” (negociação).
- 11.15. O sistema informará a proposta de menor preço e seu autor, imediatamente após o encerramento da etapa de lances ou, quando for o caso, após negociação e decisão pela Pregoeira acerca da aceitação do lance de menor valor.
- 11.15.1. Quaisquer propostas que permanecerem com o valor acima do preço máximo admitido serão desclassificadas.
- 11.16. Encerrada a etapa de lances, a Pregoeira examinará a proposta classificada em primeiro lugar quanto à compatibilidade do preço em relação ao orçamento para contratação, conforme cotado pela administração pública municipal, e verificará a habilitação da licitante conforme as disposições deste edital.
- 11.17. A Pregoeira poderá anunciar a licitante vencedora após o encerramento da sessão pública, observados os prazos recursais, ou, quando for o caso, após a negociação e decisão acerca da aceitação do lance de menor valor.
- 11.18. A licitante vencedora deverá atender aos termos e condições das especificações técnicas, sob pena de ter a proposta rejeitada.
- 11.19. A Proposta de Preços, inicialmente encaminhada nos termos determinados pelo sub ITEM deste Edital, que compreende a descrição do objeto ofertado e todas as demais informações afins julgadas necessárias ou convenientes, deverá ser reformulada de forma **LINEAR** pela licitante vencedora, em forma de planilha, com o valor unitário e total, devidamente atualizada, bem como com o valor total, conforme modelo constante do Anexo III, parte integrante deste Edital, após a fase de lances, e enviada mediante a plataforma do LICITAÇÕES-E, no prazo de 48 (quarenta e oito) horas, após a solicitação do Pregoeira no sistema eletrônico, e deverá conter ainda:
- Nome e endereço completo da licitante, número de telefone fixo, telefone celular, C.N.P.J., endereço eletrônico (*e-mail*) e qualificação (nome, estado civil, profissão, CPF, identidade e endereço) do dirigente ou representante legal, este mediante instrumento de procuração, que assinará o contrato;
 - Número da conta bancária (banco, agência e número da conta), número dos telefones, nome dos responsáveis, para fins de contatos futuros, além dos dados cadastrais do representante da empresa, necessários ao preenchimento do contrato;
 - Termo de Proposta, constante do Anexo IX, que é parte integrante deste edital, devidamente preenchido;
 - Especificação completa do objeto ofertado edital;
 - Declaração de Elaboração Independente de Proposta, Anexo VIII, parte integrante deste edital.
- 11.20. A proposta deverá ser apresentada sem emendas, rasuras ou entrelinhas, preferencialmente em papel timbrado da licitante, e redigido com clareza em língua portuguesa, salvo quanto às expressões técnicas de uso corrente, datilografada ou impressa, devidamente datada e assinada na última folha e rubricada nas demais, pela licitante ou seu representante legal.
- 11.21. A proposta deverá ser apresentada em moeda corrente nacional (real – R\$), com observância ao preço máximo unitário e total no processo em epígrafe, contendo oferta firme e precisa, sem qualquer outra condição que induza o julgamento a ter mais de um resultado.
- 11.22. A proposta financeira deverá conter duas casas decimais, e para fins de arredondamento matemático se adotará que abaixo de 5 aproxima para baixo, e a partir de 5 aproxima para cima, exemplo: o valor até 0,004 fica aproximado para 0,00, já o valor a partir 0,005 aproxima para 0,01.
- 11.23. Nos preços propostos deverão estar incluídos todos os tributos, mão-de-obra, equipamentos necessários ao fornecimento, leis sociais, frete com o descarregamento, tributos, impostos e quaisquer encargos que incidam sobre o objeto deste Edital. No caso de omissão dos referidos impostos, taxas, emolumentos tributos e encargos, considerar-se-ão inclusos no valor apresentado, não sendo considerados pleitos de acréscimos, a esse ou qualquer título, devendo os respectivos produtos serem fornecidos ao Município de Urandi sem ônus adicionais.
- 11.24. Não serão admitidos cancelamentos, retificações de preços ou alterações nas condições estabelecidas, uma vez abertas as propostas. Os erros, equívocos e omissões havidas nas cotações de preços serão de inteira





MUNICÍPIO DE URANDI

Rua Sebastião Alves de Santana, N.º 57, Centro
CEP: 46.350-000, Urandi – Bahia
CNPJ: 13.982.632/0001-40

- responsabilidade da licitante, não lhe cabendo, no caso de erro para mais e consequente desclassificação, qualquer recurso, nem tampouco, em caso de erro para menos, eximir-se da execução do objeto da presente licitação.
- 11.25. Caso o prazo de validade da proposta não esteja expressamente nela indicado, fica estabelecido que este prazo seja o estipulado no edital. Do mesmo modo, caso a proposta apresentada tenha prazo inferior ao previsto no edital será considerado, para todos os efeitos, o prazo do edital.
- 11.26. Os anexos enviados junto ao Edital não poderão ser utilizados para confecção das propostas da licitante, os mesmos deverão ser reconstituídos em papel timbrado da licitante, seguindo como padrão os modelos anexados ao Edital.
- 11.27. Para todos os efeitos legais e de direito, serão consideradas nulas e sem nenhum efeito as inserções de anexos às propostas, de dados não exigidos neste edital, tais como: "condições gerais"; "cláusulas contratuais"; etc.
- 11.28. Quaisquer tributos, custos e despesas diretas ou indiretas omitidas na proposta ou incorretamente cotados serão considerados como inclusos nos preços, não sendo considerados pleitos de acréscimos, a esse ou qualquer título, devendo os respectivos produtos serem fornecidos ao Município de Urandi sem ônus adicionais.
- 11.29. Toda documentação apresentada pela licitante, para fins de habilitação, deverá pertencer a empresa que efetivamente fornecerá o produto, ou seja, o número de inscrição no Cadastro Nacional de Pessoa Jurídica – CNPJ deverá ser o mesmo em todos os documentos, com exceção da CERTIDÃO CONJUNTA NEGATIVA DE DÉBITOS RELATIVOS AOS TRIBUTOS FEDERAIS E À DÍVIDA ATIVA DA UNIÃO, esta quando emitida em nome da matriz e válida para todas as filiais, e do CRF junto ao FGTS, sendo que neste último caso deverá comprovar que os recolhimentos de FGTS são centralizados.
- 11.30. Todos os documentos apresentados para habilitação deverão estar:
- Se a licitante for a matriz, todos os documentos deverão estar em nome da matriz; ou,
 - Se a licitante for a filial, todos os documentos deverão estar em nome da filial, exceto aqueles documentos que, pela própria natureza, comprovadamente, forem emitidos somente em nome da matriz.

12. DA HABILITAÇÃO

- 12.1. Após o encerramento da etapa de lances da sessão pública, a licitante arrematante da melhor oferta, desde que aceita pela Pregoeira, deverá comprovar a situação de regularidade de acordo com o que segue.
- 12.2. Os documentos exigidos nesse item do Edital deverão ser anexados no sistema e apresentados, no prazo máximo de 3 (três) dias úteis, contados a partir da data do encerramento da disputa, no seguinte endereço: Rua Sebastião Alves Santana, 57, Centro, Urandi - BA, CEP: 46.350-000. Esses documentos podem ser apresentados em original ou por qualquer processo de cópia autenticada por Tabelião de Notas ou cópia não autenticada, desde que seja exibido o original para autenticação pela Pregoeira, ou ainda publicação em órgão de imprensa oficial, com exceção daqueles emitidos por meio de sistema eletrônico via Internet.
- 12.3. Todas as certidões deverão estar com prazo de validade vigente na data de sua apresentação.
- 12.4. O não atendimento ao previsto neste item e seus subitens poderá implicar em instauração de processo administrativo, para aplicação das penalidades.
- 12.5. **HABILITAÇÃO JURÍDICA**
- Inscrição no Registro Público de Empresas Mercantis, a cargo da Junta Comercial da respectiva sede no caso de empresa individual;
 - Ato constitutivo, estatuto ou contrato social em vigor, devidamente registrado, onde se possa identificar o administrador, em se tratando de sociedades comerciais, e, no caso de sociedade por ações, acompanhados de documentos que comprovem a eleição de seus administradores;
 - Os documentos acima deverão estar acompanhados de todas as alterações ou da consolidação respectiva.
 - Comprovante de inscrição do ato constitutivo, no caso de sociedades civis, acompanhado de prova da composição da diretoria em exercício;





MUNICÍPIO DE URANDI

Rua Sebastião Alves de Santana, N.º 57, Centro
 CEP: 46.350-000, Urandi – Bahia
 CNPJ: 13.982.632/0001-40

- d) Documento Oficial com foto do(s) sócio(s) e do representante legal.
- e) Prova de inscrição no Cadastro Nacional de Pessoa Jurídica – CNPJ.
- f) Decreto de autorização, em se tratando de empresa ou sociedade estrangeira em funcionamento no País, e ato de registro ou autorização para funcionamento expedido pelo órgão competente, quando a atividade assim o exigir.

12.6. QUALIFICAÇÃO TÉCNICA

- a) Comprovação através de certidões e/ou atestados emitidos por pessoa jurídica de direito público ou privado de aptidão para desempenho de atividade pertinente e compatível em características técnicas, quantidade e prazo com o objeto da licitação, conforme art. 30, II, da Lei N.º 8.666/93.
- b) O atestado de capacidade técnica emitido por pessoa jurídica de direito privado deverá ser apresentado com firma reconhecida em cartório.
- c) O atestado deve demonstrar o quantitativo que foi fornecido pela empresa licitante, assim como a descrição dos produtos, que poderão ser iguais ou similares aos produtos licitados.
- d) Não serão aceitos atestados genéricos que não informem quantidades fornecidas.
- e) Não serão aceitos atestados emitidos pelo licitante em seu próprio nome, nem algum outro que não tenha originado de contratação.
- f) Alvará de Localização e Funcionamento para o exercício vigente, expedido pelo Município da Sede da Licitante, válido na data do certame.

12.7. QUALIFICAÇÃO ECONÔMICO-FINANCEIRA

- a) Certidão Negativa de Falência ou Recuperação Judicial ou Extrajudicial, expedida pelos distribuidores de todos os cartórios da sede da pessoa jurídica, ou de execução patrimonial, expedida no domicílio da pessoa física.

12.8. REGULARIDADE FISCAL E TRABALHISTA

- a) A prova de regularidade fiscal perante a Fazenda Nacional (Fazenda Federal) será efetuada mediante apresentação de certidão expedida conjuntamente pela Secretaria da Receita Federal do Brasil – RFB e pela Procuradoria-Geral da Fazenda Nacional – PGFN, referente a todos os tributos federais e à Dívida Ativa da União – DAU por elas administrados, em conformidade com as diretrizes da Portaria MF N.º 358, de 05/09/2014.
- b) Prova de regularidade para com a Fazenda Estadual do domicílio ou sede da licitante, ou outra equivalente, na forma da lei;
- c) Prova de regularidade para com a Fazenda Municipal do domicílio ou sede da licitante, ou outra equivalente, na forma da lei;
- d) Se a licitante for sediada no Distrito Federal deverá apresentar a prova de regularidade para com a Fazenda Distrital, ou outra equivalente, na forma da lei;
- e) Prova de situação regular perante o Fundo de Garantia por Tempo de Serviço (FGTS), demonstrando situação regular no cumprimento dos encargos sociais instituídos por lei;
- f) Prova de regularidade trabalhista, comprovando a inexistência de débitos inadimplidos perante a Justiça do Trabalho, mediante apresentação de Certidão Negativa de Débitos Trabalhistas (CNDT), com validade em vigor;
- g) As microempresas e as empresas de pequeno porte deverão apresentar, obrigatoriamente, toda a documentação enumerada no subitem 13.4.4, Regularidade Fiscal e Trabalhista, mesmo que contenha alguma restrição.





MUNICÍPIO DE URANDI

Rua Sebastião Alves de Santana, N.º 57, Centro
CEP: 46.350-000, Urandi – Bahia
CNPJ: 13.982.632/0001-40

12.9. DECLARAÇÕES OBRIGATÓRIAS

- a) Declaração de que NÃO FOI DECLARADA INIDÔNEA por qualquer órgão da Administração Pública, de que não está impedida de licitar ou contratar com o Município de Urandi, Anexo V;
- b) Declaração, sob as penas da lei, no caso de ME ou EPP, de que cumpre os requisitos legais para a qualificação como Microempresa ou Empresa de Pequeno Porte, estando apta a usufruir do tratamento diferenciado e favorecido estabelecido nos arts. 42 a 49 da Lei Complementar N.º 123/2006, com base no que preceitua o § 2º do art. 13 do Decreto N.º 8.538/2015, ou ainda a certidão de que trata o art. 8.º da IN 103, do Departamento Nacional do Registro do Comércio – DNRC, conforme o Anexo VII.
- c) Declaração de Inexistência de Vínculo até o terceiro grau, parentesco dos sócios ou administradores da proponente com funcionários cujas atribuições envolvam a atuação a área responsável pela licitação ou contratação, e com autoridades e agentes políticos do Município de Urandi. (Anexo VI).
- d) Declaração de que se encontra em situação regular perante o Ministério do Trabalho, no que se refere à observância do disposto no inciso XXXIII do art. 7º da Constituição Federal, conforme modelo constante do Anexo IV parte integrante deste edital;
- e) Declaração ou Comprovação de Optante ou Não Optante do Simples Nacional.

12.10. DISPOSIÇÕES GERAIS

- 12.10.1. O Município de Urandi-BA, através da Pregoeira, se reserva ao direito de exigir, para conferência e diligência, antes da adjudicação, a exibição de originais de documentos que tenham sido apresentados por cópias, ainda que autenticadas por tabelião, ou por qualquer outra forma legal.
- 12.10.2. Em se tratando de documentos emitidos via internet, sua veracidade será confirmada através de consulta realizada nos sítios correspondentes, e se apresentados de outra forma, poderão ser em original, por qualquer processo de cópia autenticada por cartório competente ou por servidor do Departamento de Licitações, ou ainda, publicação em órgão da imprensa oficial.
- 12.10.3. A validade das certidões referidas corresponderá ao prazo fixado nos próprios documentos. Caso as mesmas não contenham expressamente o prazo de validade, o município de Urandi convencionou o prazo como sendo o de 90 (noventa) dias, a contar da data de sua expedição, ressalvada a hipótese de licitante em comprovar que o documento tem prazo de validade superior ao antes convencionado, mediante a juntada de norma legal pertinente.
- 12.10.4. Caso a(s) certidão(ões) expedida(s) pela(s) Fazenda(s) Federal, Estadual, Municipal ou do Distrito Federal seja(m) POSITIVA(S), a(s) Certidão(ões) Positiva(s) com efeito negativo deverá(ão) contar expressamente na(s) mesma(s) o efeito negativo nos termos do artigo 206 do CTN ou a juntada de documentos comprovando que o débito foi parcelado pelo próprio emitente do documento ou que a sua cobrança está suspensa ou, se contestado, foi garantida a execução mediante depósito em dinheiro ou através de oferecimento de bens, com data de emissão não superior a 90 (noventa) dias, da data de recebimento das propostas.
- 12.10.5. Os documentos exigidos para habilitação deverão ser apresentados via sistema após preenchimento da proposta financeira.
- 12.10.6. Os documentos remetidos via sistema deverão ser apresentados em original ou por cópia autenticada, no prazo de 03 (três) dias úteis contados da data da declaração do vencedor do certame.
- 12.10.7. Os documentos que são autenticados através de endereço eletrônico não precisam ser encaminhados novamente.
- 12.10.8. O município de Urandi, representado pela Pregoeira, procederá às seguintes verificações:
 - a) Junto ao sítio www.portaldatransparencia.gov.br ou qualquer outro banco de dados, no intuito de verificar a inexistência de impedimento da empresa participante em licitar e contratar com a Administração Pública;
 - b) Por improbidade administrativa no Cadastro Nacional de Condenações Cíveis por Ato de Improbidade Administrativa disponível no Portal do CNJ (http://www.cnj.jus.br/improbidade_adm/consultar_requerido.php);
 - c) Da composição societária das empresas a serem declaradas vencedoras com a análise do Contrato Social, a





MUNICÍPIO DE URANDI

Rua Sebastião Alves de Santana, N.º 57, Centro
CEP: 46.350-000, Urandi – Bahia
CNPJ: 13.982.632/0001-40

fim de certificarem se entre os sócios há servidores do próprio órgão/entidade contratante, abstendo-se de celebrar contrato nessas condições, em atenção ao art. 9º, inciso III, da Lei N.º 8.666/93;

- d) Junto ao sítio www.portaldatransparencia.gov.br no intuito de verificar, quando da habilitação de Microempresa e de Empresa de Pequeno Porte, que tenha utilizado a prerrogativa de efetuar lance de desempate, conforme Lei Complementar N.º 123/2006, art. 44, se o somatório de ordens bancárias recebidas pela empresa, relativas ao seu último exercício, já seria suficiente para extrapolar o faturamento máximo permitido como condição para esse benefício, conforme art. 3º da mencionada Lei Complementar.
 - e) A não apresentação ou a não comprovação de regularidade de qualquer dos documentos indicados no subitem 13.4 deste edital implicará na inabilitação da licitante.
 - f) Em se tratando das Microempresas Empresas de Pequeno Porte, a comprovação de regularidade fiscal e trabalhista somente será exigida para efeito de assinatura do contrato. Contudo, deverão apresentar toda a documentação exigida para efeito de comprovação de regularidade fiscal, e mesmo que esta apresente alguma restrição (Lei Complementar N.º 123, de 14/12/2006).
 - g) A aplicação do tratamento diferenciado estará condicionada a apresentação da documentação comprobatória de que a licitante é Microempresa – ME ou Empresa de Pequeno Porte – EPP.
 - h) No caso de Microempresas e Empresas de Pequeno Porte, havendo alguma restrição na comprovação da regularidade fiscal e trabalhista, será assegurado o prazo de 05 (cinco) dias úteis, cujo termo inicial corresponderá ao momento em que a licitante for declarada vencedora do certame, prorrogáveis por igual período, a critério do município de Urandi, para a regularização da documentação, pagamento ou parcelamento do débito, e emissão de eventuais certidões negativas ou positivas com efeito de certidão negativa.
 - i) A não regularização da documentação dentro do prazo previsto no subitem acima implicará decadência do direito à contratação, sem prejuízo das sanções previstas no art. 81 da Lei N.º 8.666, de 21 de junho de 1993, sendo facultado ao município de Urandi convocar as licitantes remanescentes, na ordem de classificação, para a assinatura do contrato, ou revogar a licitação.
 - j) Constatado o atendimento às exigências fixadas no edital, a licitante será declarada vencedora.
 - k) Não serão aceitos protocolos de entrega ou solicitação de documento em substituição aos requeridos neste Edital.
- 12.10.9. Em caso de inabilitação ou desclassificação de empresa que utilizou o disposto na Lei Complementar N.º 123/06, serão convocadas, em ordem de classificação, as empresas subsequentes em condições de utilizar o mesmo dispositivo, através de notificação no "Chat Mensagens", a partir da qual, a microempresa ou empresa de pequeno porte terá o prazo de 24 (vinte e quatro) horas para registrar uma nova proposta.

12.10.10. Caso não haja outra proposta nestas mesmas condições, será retomada a melhor oferta apresentada ao final da fase de lances.

12.10.11. A informação acerca do valor estimado do objeto da licitação ocorrerá após o encerramento da etapa de lances.

13. DO SANEAMENTO

- 13.1. No julgamento da habilitação e das propostas, a Pregoeira poderá sanar erros ou falhas que não alterem a substância das propostas, dos documentos e sua validade jurídica, mediante despacho fundamentado, registrado em ata e acessível a todos, atribuindo-lhes validade e eficácia para fins de habilitação e classificação.
- 13.2. A Pregoeira poderá realizar o saneamento processual e esclarecimento de documentação se:
 - a) O representante legal da empresa tiver poderes para assinatura de declarações, se caso essas forem ausentes na documentação;
 - b) Em caso de documentos ou certidões que possam ser verificados ou emitidos on-line;
- 13.3. Não será possível o saneamento processual:
 - a) Quando os documentos não puderem ser saneados em decorrência de ausência de competência para





MUNICÍPIO DE URANDI
Rua Sebastião Alves de Santana, N.º 57, Centro
CEP: 46.350-000, Urandi – Bahia
CNPJ: 13.982.632/0001-40

correção.

- 13.4. A Pregoeira comunicará a licitante acerca da documentação faltante e esta terá o prazo de 30 (trinta) minutos para providenciar a documentação faltante e anexar no sistema LICITAÇÕES-E.
- 13.5. Na hipótese de necessidade de suspensão da sessão pública para a realização de diligências, com vistas ao saneamento, a sessão pública somente poderá ser reiniciada mediante aviso prévio no sistema com, no mínimo, vinte e quatro horas de antecedência, e a ocorrência será registrada em ata.
- 13.6. Decorrido o prazo acima e a licitante não tendo providenciado a devida correção, ficará a empresa declarada INABILITADA, sendo convocada a licitante subsequente.

14. DOS RECURSOS ADMINISTRATIVOS

- 14.1. Nas 24 (vinte e quatro) horas posteriores a declaração do vencedor pela Pregoeira, qualquer licitante, até aquelas que foram desclassificadas antes da fase de lances, poderão manifestar de forma motivada a intenção de recurso no site do Banco do Brasil S.A. (www.licitacoes-e.com.br).
- 14.2. As razões do recurso deverão ser apresentadas no prazo de 03 (três) dias.
- 14.3. Os demais licitantes ficaram intimados para, se desejarem, apresentar suas contrarrazões, no prazo de 03 (três) dias, contado da data final do prazo do recorrente, assegurada vista imediata dos elementos indispensáveis à defesa dos seus interesses.
- 14.4. A ausência do licitante quanto à intenção de recorrer, nos termos do disposto no item 14.1, importará na decadência desse direito, e o Pregoeira estará autorizado a adjudicar o objeto ao licitante declarado vencedor.
- 14.5. O acolhimento do recurso implica tão somente a invalidação daqueles atos que não sejam passíveis de aproveitamento.
- 14.6. Os autos do processo permanecerão com vista franqueada aos interessados na sede da Prefeitura Municipal de Urandi, localizada na Rua Sebastião Alves Santana, 57, Centro, Urandi - BA, CEP: 46.350-000, nos dias úteis, no horário do expediente administrativo.
- 14.7. As razões dos recursos deverão ser apresentadas por escrito, tempestivamente, conforme disposto acima, e dirigidas a Pregoeira, que decidirá sobre eles, encaminhando à autoridade competente quando mantiver sua decisão e for solicitado pelo licitante.
- 14.8. Não serão conhecidos os recursos interpostos após os respectivos prazos legais.

15. DA ADJUDICAÇÃO

- 15.1. A adjudicação do objeto do presente certame será viabilizada pela Pregoeira sempre que não houver recurso.
- 15.2. Decididos os recursos e constatada a regularidade dos atos praticados, a autoridade competente adjudicará o objeto e homologará o procedimento licitatório.
- 15.3. A adjudicação do objeto será efetuada mediante termo de adjudicação e com alteração da situação da licitação no sistema LICITAÇÕES-E. que a proponente vencedora firmará com o município de Urandi, observadas as condições constantes nestas especificações e seus anexos.

16. HOMOLOGAÇÃO

- 16.1. A homologação da licitação é de responsabilidade da autoridade competente e só poderá ser realizada depois da adjudicação do fornecimento à proponente vencedora pela Pregoeira, ou, quando houver recurso, pela própria autoridade competente.
- 16.2. A autoridade competente poderá encaminhar o processo ao setor que solicitou a aquisição com vistas à verificação da aceitabilidade dos produtos cotados, antes da homologação do certame.

17. DOS PRAZOS E CONDIÇÕES DE ENTREGA





MUNICÍPIO DE URANDI

Rua Sebastião Alves de Santana, N.º 57, Centro
CEP: 46.350-000, Urandi – Bahia
CNPJ: 13.982.632/0001-40

- 17.1. Os prazos e condições de entrega do produto ou serviços são os definidos no corpo deste Edital. O início da contagem do prazo de execução ocorrerá a partir da data de recebimento da ordem de fornecimento.
- 17.2. A Ata de registro de Preços vigorará por 12 meses, contados a partir da data de assinatura.
- 17.3. O prazo de vigência da Ata de Registro de Preços não poderá ser prorrogado.
- 17.3.1. Fica assegurada a manutenção de seu equilíbrio econômico-financeiro da Ata de Registro de Preços, desde que ocorra algum dos seguintes motivos, devidamente autuados em processo:
- 17.3.1.1. Alteração do projeto ou especificações, pela Administração;
- 17.3.1.2. Superveniência de fato excepcional ou imprevisível, estranho à vontade das partes, que altere fundamentalmente as condições de execução do contrato;
- 17.3.1.3. Interrupção da execução do contrato ou diminuição do ritmo de trabalho por ordem e no interesse da Administração;
- 17.3.1.4. Aumento das quantidades inicialmente previstas no contrato, nos limites permitidos por esta Lei;
- 17.3.1.5. Impedimento de execução do contrato por fato ou ato de terceiro reconhecido pela Administração em documento contemporâneo à sua ocorrência; e
- 17.3.1.6. Omissão ou atraso de providências a cargo da Administração, inclusive quanto aos pagamentos previstos de que resulte, diretamente, impedimento ou retardamento na execução do contrato, sem prejuízo das sanções legais aplicáveis aos responsáveis.
- 17.4. Não serão aceitos os produtos / serviços, objeto deste Edital, que se apresentem danificados ou com especificações e descrições diferentes das exigidas no Edital.
- 17.5. Os produtos deverão ser idênticos ao constante da Proposta. Quando do recebimento do produto, aquele que não estiver em conformidade deverá ser notificado a contratada, ficando a empresa com prazo de 5 (cinco) dias corridos para refazer os mesmos.
- 17.6. A Administração informará via telefone ou e-mail ao fornecedor qualquer irregularidade ou pendência no produto entregue, devendo o fornecedor ou seu representante legal retirar a notificação formal na Administração Municipal no prazo máximo de 2 (dois) dias úteis, a contar da informação.
- 17.7. Vencido o prazo da notificação, sem retirada, o Município de Urandi enviará correspondência com A.R. (Aviso de Recebimento) via Correios.
- 17.8. O prazo máximo de retenção dos bens para regularização, inclusive de entregas a maior, é de 5 (cinco) dias úteis, a contar da retirada da notificação formal na sede da Prefeitura Municipal de Urandi, ou da data do aviso de recebimento (A.R.) da correspondência via correio.
- 17.9. A não regularização da pendência no prazo definido no item 17.6, caracterizará inadimplência contratual, com aplicação das penalidades previstas neste instrumento.

18. DA CONTRATAÇÃO

- 18.1. Após a homologação, o adjudicatário será convocado para assinar o contrato no prazo de 05 (cinco) dias úteis, sob pena de decair do direito de contratação, sem prejuízo das sanções previstas neste Edital, salvo motivo justificado e aceito pela administração municipal.
- 18.2. Na assinatura da Ata de Registro de Preços ou instrumento equivalente, será exigida a comprovação das condições de habilitação consignadas no edital, que deverão ser mantidas pelo licitante durante a vigência do contrato.
- 18.3. Na hipótese de o vencedor da licitação não comprovar as condições de habilitação consignadas nesse Edital ou se recusar a assinar a Ata de Registro de Preços ou instrumento equivalente, outro licitante poderá ser convocado,





MUNICÍPIO DE URANDI
 Rua Sebastião Alves de Santana, N.º 57, Centro
 CEP: 46.350-000, Urandi – Bahia
 CNPJ: 13.982.632/0001-40

respeitada a ordem de classificação, para, após a comprovação dos requisitos para habilitação, analisada a proposta e eventuais documentos complementares, e feita a negociação, assinar o contrato, sem prejuízo da aplicação das sanções de que trata o art. 49.

18.4. O prazo mínimo de validade das propostas será de 60 (sessenta dias), permitida a fixação de prazo diverso no edital.

19. DA ASSINATURA DIGITAL

19.1. É permitida a assinatura de documentos, declarações, proposta, contrato, ata de registro de preços, alterações contratuais mediante assinatura digital.

19.1.1. A assinatura digital é gerada a partir do uso do Certificado Digital ICP-Brasil e tem o mesmo valor jurídico da assinatura manuscrita, garantido pela legislação brasileira. Para utilizá-la é preciso subir o documento em um portal de assinaturas e usar um Certificado e-CPF ou e-CNPJ. Nos casos em que o documento for assinado em nome de uma empresa, para a assinatura digital ter eficácia jurídica, ela deve ser proveniente do Certificado do(s) representante(s) legal(ais), mencionado(s) no contrato social ou estatuto da empresa.

19.2. A licitante que optar pela assinatura digital deve possuir certificado digital próprio.

19.3. A licitante deverá informar a administração municipal que assinará os documentos de forma digital, fornecendo o endereço para verificação da autenticidade da assinatura.

19.4. Não é permitida no referente processo licitatório a assinatura digitalizada como forma de documento original, devendo os documentos digitalizados serem encaminhados os originais ou cópias autenticadas no prazo estabelecido neste edital.

20. DAS ALTERAÇÕES CONTRATUAIS

20.1. As cláusulas contratuais poderão ser alteradas, com as devidas justificativas, nos seguintes casos:

20.1.1. Unilateralmente pela Administração:

20.1.1.1. Quando necessária a modificação do valor contratual em decorrência de acréscimo ou diminuição quantitativa de seu objeto.

20.1.2. Por acordo das partes:

20.1.2.1. Quando necessária a modificação do regime de execução do fornecimento, em face de verificação técnica da inaplicabilidade dos termos contratuais originários;

20.1.2.2. Quando necessária a modificação da forma de pagamento, por imposição de circunstâncias supervenientes, mantido o valor inicial atualizado, vedada a antecipação do pagamento, com relação ao cronograma financeiro fixado, sem a correspondente contraprestação de execução do fornecimento;

20.1.2.3. Para restabelecer a relação que as partes pactuaram inicialmente entre os encargos do contratado e a retribuição da administração para a justa remuneração do fornecimento, objetivando a manutenção do equilíbrio econômico-financeiro inicial do contrato, na hipótese de sobrevirem fatos imprevisíveis, ou previsíveis porém de consequências incalculáveis, retardadores ou impeditivos da execução do ajustado, ou, ainda, em caso de força maior, caso fortuito ou fato do príncipe, configurando álea econômica extraordinária e extracontratual.

20.2. O contratado fica obrigado a aceitar, nas mesmas condições contratuais, os acréscimos ou supressões que se fizerem, até 25% (vinte e cinco por cento) do valor inicial atualizado do contrato.

20.3. Nenhum acréscimo ou supressão poderá exceder os limites estabelecidos no LOTE anterior, salvo:

20.3.1. As supressões resultantes de acordo celebrado entre os contratantes.

20.4. Quaisquer tributos ou encargos legais criados, alterados ou extintos, bem como a superveniência de disposições legais, quando ocorridas após a data da apresentação da proposta, de comprovada repercussão nos preços contratados, implicarão a revisão destes para mais ou para menos, conforme o caso.





MUNICÍPIO DE URANDI

Rua Sebastião Alves de Santana, N.º 57, Centro
CEP: 46.350-000, Urandi – Bahia
CNPJ: 13.982.632/0001-40

- 20.5. Em havendo alteração unilateral do contrato que aumente os encargos do contratado, a Administração deverá restabelecer, por aditamento, o equilíbrio econômico-financeiro inicial.
- 20.6. A variação do valor contratual para fazer face ao reajuste de preços previsto no próprio contrato, as atualizações, compensações ou penalizações financeiras decorrentes das condições de pagamento nele previstas, bem como o empenho de dotações orçamentárias suplementares até o limite do seu valor corrigido, não caracterizam alteração do mesmo, podendo ser registrados por simples apostila, dispensando a celebração de aditamento.

21. DA SUBCONTRATAÇÃO

- 21.1. Em nenhuma hipótese poderá ocorrer a subcontratação integral do objeto. A subcontratação parcial depende de prévia anuência da Administração.

22. COMPETÊNCIA

- 22.1. Do Município de Urandi:
- 22.2. Responsabilizar-se pela contratação, fiscalização, inspeção e pagamento dos produtos objeto do contrato a que se refere esse edital.

23. DAS CONDIÇÕES DE PAGAMENTO

- 23.1. Os pagamentos serão efetuados após o recebimento, conferência e aceite dos produtos entregues, por meio de Ordem Bancária, e de acordo com as condições constantes da proposta, mediante a apresentação da Nota Fiscal/Fatura correspondente, de acordo com as demais exigências administrativas em vigor.
- 23.2. Antes de efetuar o pagamento, será verificada a regularidade da licitante junto aos órgãos fazendários, cujos comprovantes serão anexados ao processo de pagamento.
- 23.3. Em havendo alguma pendência impeditiva do pagamento, o prazo fluirá a partir de sua regularização por parte da licitante.
- 23.4. A atualização monetária dos pagamentos devidos pela Administração, em caso de mora, será calculada considerando a data do vencimento da obrigação e do seu efetivo pagamento, de acordo com a variação do INPC do IBGE *pro rata tempore*.
- 23.5. A contratante descontará da fatura o valor correspondente às faltas ou atrasos no fornecimento objeto ocorridos, com base no valor do preço vigente.
- 23.6. As faturas far-se-ão acompanhar da documentação probatória relativa ao recolhimento dos impostos relacionados com o produto, no mês anterior ao fornecimento.
- 23.7. Os valores acima poderão eventualmente sofrer revisão (aumento ou decréscimos) nas seguintes hipóteses:
- Para mais, visando restabelecer o equilíbrio econômico-financeiro inicial do contrato, na hipótese de sobrevir fatos supervenientes imprevisíveis, ou previsíveis, porém de consequências incalculáveis, retardadores ou impeditivos da execução do ajustado, ou ainda, em caso de força maior, caso fortuito, fato do príncipe e fato da administração, nos termos do art. 65, II, "d" e § 5º, da Lei N.º 8.666/93;
 - Para menos, na hipótese de o valor contratado ficar muito superior ao valor do mercado, ou, ainda, quando ocorrer o fato do príncipe previsto no art. 65, § 5º, da Lei N.º 8.666/93.
- 23.8. A revisão de preços será feita com fundamento em planilhas de composição de custos e/ou preço de mercado.

24. DAS SANÇÕES

- 24.1. Em caso de inadimplemento, por parte da licitante vencedora de quaisquer das cláusulas ou condições do contrato, a licitante vencedora será aplicada a multa no percentual de 0,1 % (um décimo por cento) ao dia, sobre o valor do contrato, até o limite de 20% (vinte por cento) do prazo contratual, o que dará ensejo a sua rescisão.





MUNICÍPIO DE URANDI

Rua Sebastião Alves de Santana, N.º 57, Centro
CEP: 46.350-000, Urandi – Bahia
CNPJ: 13.982.632/0001-40

- 24.1.1. O atraso na execução do fornecimento, constitui inadimplência passível de aplicação de multa, conforme o sub item 24.1 acima.
- 24.2. Ocorrida a inadimplência, a multa será aplicada pelo Município de Urandi, após regular processo administrativo, observando-se o seguinte:
- a) A multa será deduzida do valor líquido do faturamento da licitante vencedora. Caso o valor do faturamento seja insuficiente para cobrir a multa, a licitante vencedora será convocada para complementação do seu valor no prazo de 5 (cinco) dias a contar da data da convocação, ou ainda, quando for o caso, cobrado judicialmente sem prejuízo de outras penalizações previstas em Lei;
 - b) Não havendo qualquer importância a ser recebida pela empresa vencedora, esta será convocada a recolher ao Município de Urandi o valor total da multa, no prazo de 5 (cinco) dias, contado a partir da data da comunicação.
- 24.3. Ocorrido o inadimplemento, a penalidade será aplicada pelo Município de Urandi, através de ato da Autoridade Competente baseado no relatório da comissão constituída para tal fim, observando o seguinte:
- 24.3.1. Cientificada da recomendação da cominação de penalidade, a CONTRATADA poderá apresentar defesa prévia no prazo de 5 (cinco) dias úteis.
- 24.3.2. Após o procedimento estabelecido acima, a defesa será apreciada pela Autoridade Competente e, ouvida a Assessoria Jurídica, deverá a autoridade competente decidir sobre a aplicação ou não da sanção.
- 24.3.3. A CONTRATADA terá um prazo de 5 (cinco) dias, contados a partir da cientificação da aplicação da penalidade pela Autoridade Competente, para apresentar recurso ao Município de Urandi.
- 24.3.4. Ouvida a Comissão e a Assessoria Jurídica, poderá a Autoridade Competente relevar ou não aplicação da pena.
- 24.3.5. Caso seja mantida a sanção, os autos deverão ser remetidos ao município de Urandi para julgamento do recurso.
- 24.3.6. Caso o município de Urandi mantenha a multa, não caberá mais recurso.
- 24.3.7. Em caso de relevação da multa, o município de Urandi se reserva o direito de cobrar perdas e danos porventura cabíveis em razão do inadimplemento de outras obrigações, não constituindo a relevação novação contratual nem desistência dos direitos que lhe forem assegurados.

25. DO RECEBIMENTO E FISCALIZAÇÃO

- 25.1. A Fiscalização fará as vistorias e se o fornecimento estiver de acordo com as descrições/especificações e efetivamente não tendo nenhuma observação a fazer, será lavrado o Termo de Encerramento Físico do Contrato.
- 25.2. Na hipótese da necessidade de correção, será estabelecido um prazo para que a CONTRATADA providencie as correções ou acertos apontados, após o que, estando a Fiscalização de acordo, será lavrado o Termo de Encerramento Definitivo do Fornecimento, sendo que este deverá ser assinado por representante autorizado da CONTRATADA.
- 25.3. A execução em definitivo do fornecimento, após a sua conclusão total, obedecerá ao disposto nos Artigos 73, 75 e 76 da Lei N.º 8.666/93 e alterações posteriores.
- 25.4. O processo de fiscalização será realizado pelo município de Urandi através de um representante da administração especialmente designado por ela.

26. DAS SANÇÕES ADMINISTRATIVAS

- 26.1. Constituem ilícitos administrativos as condutas previstas no art. 89 e seguintes da Lei N.º. 8.666/93, sujeitando-se os infratores às cominações legais, garantida a prévia e ampla defesa em processo administrativo.
- 26.2. A inexecução contratual, inclusive por atraso injustificado na execução do contrato, sujeitará a CONTRATADA à multa de mora, que será graduada de acordo com a gravidade da infração, obedecidos os seguintes limites máximos:
- a) 10% (dez por cento) sobre o valor do contrato, em caso de descumprimento total da obrigação, inclusive





MUNICÍPIO DE URANDI

Rua Sebastião Alves de Santana, N.º 57, Centro
CEP: 46.350-000, Urandi – Bahia
CNPJ: 13.982.632/0001-40

no de recusa do adjudicatário em firmar o contrato, ou ainda na hipótese de negar-se a efetuar o reforço da caução, dentro de 10 (dez) dias contados da data de sua convocação;

- b) 0,3% (três décimos por cento) ao dia, até o trigésimo dia de atraso, sobre o valor da parte do produto não entregue;
 - c) 0,7% (sete décimos por cento) sobre o valor da parte do produto não entregue, por cada dia subsequente ao trigésimo.
- 26.2.1. A multa a que se refere este item não impede que a Administração rescinda unilateralmente o contrato e aplique as demais sanções previstas na lei.
- 26.2.2. A multa, aplicada após regular processo administrativo, será descontada da garantia da CONTRATADA faltosa, sendo certo que, se o seu valor exceder ao da garantia prestada – quando exigida, além da perda desta, a CONTRATADA responderá pela sua diferença, que será descontada dos pagamentos eventualmente devidos pela administração ou, ainda, se for o caso, cobrada judicialmente. Caso não tenha sido exigida garantia, a Administração se reserva o direito de descontar diretamente do pagamento devido à CONTRATADA o valor de qualquer multa porventura imposta.
- 26.2.3. As multas previstas neste LOTE não têm caráter compensatório e o seu pagamento não eximirá a CONTRATADA da responsabilidade por perdas e danos decorrentes das infrações cometidas.
- 26.3. Serão punidos com a pena de suspensão temporária do direito de cadastrar e licitar e impedimento de contratar com a Administração pelo prazo de até 05 (cinco) anos, sem prejuízos das multas previstas neste edital e no contrato e das demais cominações legais, garantido o direito à ampla defesa, o licitante, que convocado dentro do prazo de validade de sua proposta:
- a) Não assinar o contrato;
 - b) Não entregar a documentação exigida no edital;
 - c) Apresentar documentação falsa;
 - d) Causar o atraso na execução do objeto;
 - e) Não manter a proposta;
 - f) Falhar na execução do contrato;
 - g) Fraudar a execução do contrato;
 - h) Comportar-se de modo inidôneo;
 - i) Declarar informações falsas;
 - j) Cometer fraude fiscal.
- 26.3.1. As sanções descritas no item 26.3 também se aplicam aos integrantes do cadastro de reserva que, convocados, não honrarem o compromisso assumido sem justificativa ou com justificativa recusada pela administração pública.
- 26.4. Serão punidos com a pena de declaração de inidoneidade para licitar e contratar com a Administração, enquanto perdurarem os motivos determinantes da punição ou até que seja promovida a reabilitação perante a autoridade competente para aplicar a punição, os que incorram nos ilícitos previstos na Lei N.º 10.520, de 17 de julho de 2002.
- 26.5. Para a aplicação das penalidades previstas serão levados em conta a natureza e a gravidade da falta, os prejuízos dela advindos para a Administração Pública e a reincidência na prática do ato.

27. DAS DISPOSIÇÕES GERAIS

- 27.1. A licitante vencedora fica obrigada a garantir o fornecimento do objeto desta licitação.





MUNICÍPIO DE URANDI

Rua Sebastião Alves de Santana, N.º 57, Centro
CEP: 46.350-000, Urandi – Bahia
CNPJ: 13.982.632/0001-40

- 27.2. Não havendo expediente ou ocorrendo qualquer fato superveniente que impeça a realização do certame na data marcada, a sessão será automaticamente transferida para o primeiro dia útil subsequente, no mesmo horário anteriormente estabelecido, desde que não haja comunicação da Pregoeira em contrário.
- 27.3. É facultada a Pregoeira ou à autoridade superior, em qualquer fase da licitação, a promoção de diligência destinada a esclarecer ou complementar a instrução do processo, vedada a inclusão posterior de documento ou informação que deveria constar no ato da sessão pública.
- 27.4. As situações não previstas neste Edital, inclusive as decorrentes de caso fortuito ou de força maior, serão resolvidas pela Pregoeira ou pela autoridade competente, desde que pertinente com o objeto do pregão e observada à legislação.
- 27.5. Devem ser registradas, por meio de Termo Aditivo, eventuais alterações que ocorrerem durante a execução da presente Ata, especialmente os referentes a produtos extras.
- 27.6. O produto extra não contemplado na proposta feita pela CONTRATADA deverão ter seus preços fixados mediante prévio acordo. Ambas as hipóteses deverão ser previamente autorizadas/aprovadas pela autoridade competente.
- 27.7. O não atendimento a exigências formais não essenciais não importará no afastamento da licitante, desde que, a critério da Pregoeira, seja possível a aferição da sua qualificação e a exata compreensão da sua proposta, durante a realização da sessão pública do pregão.
- 27.8. O Município de Urandi poderá revogar a licitação quando nenhuma das propostas satisfizer o objetivo da mesma, quando for evidente que tenha havido falta de competição ou quando caracterizado o indício de colusão.
- 27.9. O Município de Urandi poderá, ainda, revogar a licitação por razão de interesse público decorrente de fato superveniente, devidamente comprovado, pertinente e suficiente para justificar tal conduta, devendo anulá-la por ilegalidade, de ofício ou por provocação de terceiros, mediante parecer isento e devidamente fundamentado.
- 27.10. O recebimento do objeto deste edital se dará através da fiscalização do município de Urandi, por meio de servidor por ela designado, o qual emitirá o Relatório de Acompanhamento de Contratos - RAC.
- 27.11. As normas que disciplinam este pregão serão sempre interpretadas em favor da ampliação da disputa entre os interessados, sem comprometimento da segurança do futuro contrato.
- 27.12. Fica assegurado ao Município de Urandi e aos seus servidores o direito de acompanhar e fiscalizar os produtos entregues pela licitante, com livre acesso a quaisquer informações e esclarecimentos julgados necessários ao fornecimento.
- 27.13. O Município de Urandi fica assegurado o direito de, a seu exclusivo critério, participar total ou parcialmente, diretamente ou através de terceiros, da execução dos trabalhos aqui contratados.
- 27.14. Responsabiliza-se a licitante vencedora por quaisquer ônus decorrentes de danos a que vier causar o Município de Urandi e a terceiros, em decorrência da execução do objeto desta licitação.
- 27.15. A licitante vencedora será responsável por todos os ônus e obrigações concernentes à legislação tributária, trabalhistas, securitária, previdenciária e fiscal, os quais correrão por sua conta exclusivas.
- 27.16. As licitantes são responsáveis pela fidelidade e legitimidade das informações e dos documentos apresentados em qualquer fase do certame.
- 27.17. A licitante que vier a se sagrar vencedora ficará obrigada a aceitar, nas mesmas condições contratuais, os acréscimos ou supressões que se fizerem necessários, na forma da Lei N.º 8.666/93 e suas alterações.
- 27.18. Na contagem dos prazos estabelecidos neste edital e seus anexos, excluir-se-á o dia do início e incluir-se-á o do vencimento. Só se iniciam e vencem os prazos em dias de expediente no município de Urandi.
- 27.19. Para efeito da contagem dos prazos, o expediente no Município de Urandi é das 08h00min (oito) às 12h00min (doze) horas, sendo considerado intempestivo o recurso ou representação quando não recebido pela Pregoeira ou pelo Protocolo do Município de Urandi até as 12h00min (doze) horas do último dia do prazo.
- 27.20. A homologação do resultado deste pregão não implicará direito à contratação.
- 27.21. Os casos omissos serão dirimidos pela Pregoeira, com observância da legislação constante no item 3 deste edital.
- 27.22. Este edital e seus anexos farão parte integrante da requisição a ser emitida em nome da licitante vencedora,



**MUNICÍPIO DE URANDI**

Rua Sebastião Alves de Santana, N.º 57, Centro
CEP: 46.350-000, Urandi – Bahia
CNPJ: 13.982.632/0001-40

independente de transcrições.

27.23. O Foro da Justiça da Comarca de Urandi/BA será competente para dirimir questões oriundas da presente convocação, renunciando as partes, a qualquer outro, por mais privilegiado que seja.

27.24. Integram o presente Edital os seguintes anexos:

- ANEXO I – TERMO DE REFERÊNCIA
- ANEXO II – PLANILHA ORÇAMENTÁRIA
- ANEXO III – PROPOSTA FINANCEIRA
- ANEXO IV - MODELO DE DECLARAÇÃO DE REGULARIDADE QUANTO AO TRABALHO DO MENOR
- ANEXO V - MODELO DE DECLARAÇÃO DE IDONEIDADE
- ANEXO VI - MODELO DE DECLARAÇÃO DE INEXISTÊNCIA DE VÍNCULO
- ANEXO VII - MODELO DE DECLARAÇÃO DE ENQUADRAMENTO COMO MICROEMPRESA OU EMPRESA DE PEQUENO PORTE
- ANEXO VIII - MODELO DECLARAÇÃO DE ELABORAÇÃO INDEPENDENTE DE PROPOSTA
- ANEXO IX –TERMO DE PROPOSTA
- ANEXO X – MINUTA DA ATA DE REGISTRO DE PREÇOS
- ANEXO XI – MINUTA DA CARTA CONTRATO

Urandi - BA, 04 de outubro de 2021.

CONCEIÇÃO MARIA POLICIANO FARIAS

Pregoeira

DECRETO N.º 020/2021





MUNICÍPIO DE URANDI

Rua Sebastião Alves de Santana, N.º 57, Centro
CEP: 46.350-000, Urandi – Bahia
CNPJ: 13.982.632/0001-40

ANEXO I PREGÃO ELETRÔNICO N.º 038/2021PE TERMO DE REFERÊNCIA

1. OBJETO

1.1 CONTRATAÇÃO DE PESSOA JURÍDICA VISANDO À LOCAÇÃO DE EQUIPAMENTOS (TIPO MÁQUINAS) DESTINADOS A SECRETARIA MUNICIPAL DE TRANSPORTE, OBRAS E INFRAESTRUTURA DO MUNICÍPIO DE URANDI – BA.

1.2 Os equipamentos deverão estar em perfeitas condições de uso e manutenção necessária à execução dos serviços, conforme especificado em cada item deste Termo de Referência, e incluem operador, manutenção, combustível, transporte, mobilização e desmobilização.

1.3 Deve ser descartada a oferta daqueles serviços de qualidade duvidosa, que poderão ocasionar o descumprimento parcial ou total do contrato administrativo firmado pelo Poder Público com particular.

2. JUSTIFICATIVA

2.1 CONSIDERANDO a necessidade de realização dos serviços de manutenção e recuperação nas estradas do Município, faz se necessário a locação dos equipamentos;

2.1.1 CONSIDERANDO a necessidade de serviços de patrolamento, sarjeteamento, corte de cascalho, abertura de valas, transporte de terra, entulhos e cascalho nas estradas do Município;

2.2. A contratação objetiva, por fim, respeitada a isonomia entre os licitantes, selecionar a proposta mais vantajosa para a Administração, que garanta a boa qualidade dos produtos ofertados a custos mais reduzidos, contribuindo para diminuição dos gastos municipais.

2.3. Os serviços deverão atender as normas técnicas de acordo com a legislação pertinente.

3 - DETALHAMENTO DAS DESCRIÇÕES E DAS QUANTIDADES

Os quantitativos mínimos iniciais para efeito de propostas e as características dos equipamentos a serem ofertados pela LICITANTE para a realização dos serviços são os seguintes:

Item	Descrição	Quantidade	Unidade	Valor Unitário	Valor Global
01	Motoniveladora, mínimo de 125HP, Lâmina 3,65,escarificador (paralelogramo) 5 dentes.	2.000	Horas	R\$ 276,66	R\$ 553.320,00
02	Escavadeira de esteira com peso de operação – 20.330 Kg, lança de alcance, braço R 2.9b1, caçamba 0,9m3, sapatas de 800mm.	2.000	Horas	R\$ 343,33	R\$ 686.660,00
03	Retroescavadeira 4x4, 84 CV, peso 6.990.	2.000	Horas	R\$ 190,00	R\$ 380.000,00
VALOR GLOBAL R\$ 1.619.980,00 (um milhão, seiscentos e dezenove mil, novecentos e oitenta reais).					

3.1 Os equipamentos apresentados pela(s) CONTRATADA(S) para realização de cada tipo de serviço, deverão ser adequados e estarem disponíveis de acordo com o termo inicial do contrato;

3.2 As marcas, os modelos, e outras características dos equipamentos propostos para a realização dos serviços ficam a critério da(s) CONTRATADA(S), e deverão atender as condicionantes de ano de fabricação, conforme indicado e estar em perfeitas condições de uso e segurança.

3.3 Todos os equipamentos a serem utilizados nos serviços, deverão respeitar os limites estabelecidos em lei para fontes sonoras e emissão de poluentes, bem como a legislação de trânsito;

3.4 Não será permitida a exploração de publicidade não autorizada nos equipamentos/máquinas ou nos uniformes dos empregados, onde deverão constar somente dizeres ou símbolos autorizados pela CONTRATANTE;

3.5 A contratada deverá comparecer no prazo máximo de 12 (doze) horas após a solicitação da secretaria responsável, para realização dos serviços;

3.5 A CONTRATANTE poderá, a qualquer momento, exigir a troca do equipamento que não seja considerado adequado às exigências dos serviços, ficando a CONTRATADA obrigada, em prazo máximo de até 48 (quarenta e oito) horas para sua substituição;

3.6 A CONTRATADA deverá providenciar a imediata substituição de todo e qualquer equipamento que venha a necessitar de manutenção ou outro tipo de intervenção, de forma que os serviços não sejam interrompidos, devendo, para tanto, o





MUNICÍPIO DE URANDI

Rua Sebastião Alves de Santana, N.º 57, Centro
CEP: 46.350-000, Urandi – Bahia
CNPJ: 13.982.632/0001-40

equipamento substituto ser de características idênticas àquele a qual substituirá;
3.7 Os equipamentos deverão estar devidamente regularizados, em dia com toda e qualquer documentação exigida conforme o Código de Trânsito Brasileiro - CTB, não cabendo a CONTRATANTE quaisquer ônus em decorrência de autuações e multas inerentes à sua ausência ou irregularidades que não tenha dado causa.

4 - ESPECIFICAÇÕES DE PESSOAL

- 4.1 Competirá à CONTRATADA, a admissão de mão-de-obra necessária ao desempenho dos trabalhos, correndo por sua conta os encargos necessários e demais exigências das leis trabalhistas, previdenciárias, fiscais, comerciais e outras de qualquer natureza, bem como indenização por acidentes de trabalho de qualquer natureza, respondendo a CONTRATADA pelos danos causados por seus empregados e prepostos ao patrimônio público ou a outrem;
- 4.2 O(s) operador(s) disponibilizado(s) pela CONTRATADA deverá(ão) ter condições e qualificações que o(s) capacite a executar os serviços inerentes ao objeto da presente licitação, além de possuir a devida habilitação e treinamento específico adequado, quando necessário;
- 4.3 A CONTRATADA deverá apresentar operador(s) com boas referências e com documentos em ordem, sendo mantido(s) em serviço somente aquele(s) considerado(s) cuidadoso(s), atencioso(s) e educado(s) com o público;
- 4.4 A CONTRATANTE terá direito de exigir dispensa imediata, de todo empregado cuja conduta seja prejudicial ao bom andamento do serviço. Se a dispensa der origem à ação na Justiça, em nenhum caso a mesma não arcará com quaisquer despesas;
- 4.5 Durante a execução dos serviços é absolutamente vedado, por parte do pessoal da CONTRATADA, a execução de outras tarefas que não as especificadas;
- 4.6 Será terminantemente proibido ao(s) empregado(s) da CONTRATADA, ingerir quaisquer tipo de bebida alcoólica em serviço ou no intervalo deste, pedir gratificações ou donativos de qualquer espécie;
- 4.7 Devem ser considerados na proposta comercial os limites mínimos de salários definidos nas convenções coletivas por categoria profissional sempre que necessário.

5 - FISCALIZAÇÃO

- 5.1 A fiscalização do cumprimento do Contrato caberá a CONTRATANTE, especialmente a servidor definido e autorizado pela Secretaria Requisitante;
- 5.2 A fiscalização exercerá rigoroso controle em relação à qualidade e quantidade dos serviços executados, a fim de possibilitar a aplicação das penalidades previstas, quando não atendidas às disposições especificadas.
- 5.3 A CONTRATADA deverá fornecer todos os dados relativos à execução dos serviços à fiscalização da CONTRATANTE, e apresentar o diário de serviços, livro de registro de ocorrências, insumos utilizados, enfim, todos os dados que se fizerem necessários para bom andamento dos serviços, sob pena de aplicação de sanções e multas.

6 - MEDIÇÃO DOS SERVIÇOS

- 6.1 Para efeito de medição da prestação do serviço de locação dos equipamentos será considerado o número de horas efetivamente trabalhadas.

7 - PAGAMENTO DOS SERVIÇOS

- 7.1 O meio de pagamento deste instrumento será através de Transferência Bancária ou boleto bancário na plataforma de cobranças FEBRABAN em até 30 (trinta) dias após a prestação dos serviços executados pela CONTRATADA, acompanhada com a regularidade fiscal e trabalhista.

8 - DISPOSIÇÕES GERAIS

- 8.1 Cabe à CONTRATADA a disponibilização dos equipamentos nos horários e locais previamente estipulados, em perfeita ordem, devidamente abastecidos e limpos;
- 8.2 A CONTRATANTE reserva-se o direito de alterar o cronograma e o roteiro de serviços, sempre que necessário, comunicando previamente à CONTRATADA, permanecendo inalteradas as demais condições de serviços.

09. DAS PENALIDADES CABÍVEIS

- 9.1. Pelo descumprimento de quaisquer cláusulas ou condições do presente Termo de Referência e do Edital, serão aplicadas ao fornecedor que incorrer em inexecução total ou parcial do fornecimento dos produtos as penalidades previstas nos artigos 86 e 87 da Lei nº 8.666/93 e no artigo 7º da Lei nº 10.520/2002.



**MUNICÍPIO DE URANDI**

Rua Sebastião Alves de Santana, N.º 57, Centro
 CEP: 46.350-000, Urandi – Bahia
 CNPJ: 13.982.632/0001-40

ANEXO II

PREGÃO ELETRÔNICO SRP N.º 038/2021

PLANILHA ORÇAMENTÁRIA

1.1 CONTRATAÇÃO DE PESSOA JURÍDICA VISANDO À LOCAÇÃO DE EQUIPAMENTOS (TIPO MÁQUINAS) DESTINADOS A SECRETARIA MUNICIPAL DE TRANSPORTE, OBRAS E INFRAESTRUTURA DO MUNICÍPIO DE URANDI – BA.

Item	Descrição	Quantidade	Unidade	Valor Unitário	Valor Global
01	Motoniveladora, mínimo de 125HP, Lâmina 3,65,escarificador (paralelogramo) 5 dentes.	2.000	Horas		
02	Escavadeira de esteira com peso de operação – 20.330 Kg, lança de alcance, braço R 2.9b1, caçamba 0,9m3, sapatas de 800mm.	2.000	Horas		
03	Retroescavadeira 4x4, 84 CV, peso 6.990.	2.000	Horas		





MUNICÍPIO DE URANDI

Rua Sebastião Alves de Santana, N.º 57, Centro
CEP: 46.350-000, Urandi – Bahia
CNPJ: 13.982.632/0001-40

ANEXO III

PREGÃO ELETRÔNICO N.º 038.2021PE

MODELO DE PROPOSTA FINANCEIRA

(Deverá ser anexada junto com a documentação de habilitação)

AO

MUNICÍPIO DE URANDI - BAHIA

PREGOEIRA MUNICIPAL

A Empresa, inscrita no CNPJ/MF sob N.º, com sede à, N.º, Bairro, na Cidade de, Estado, CEP:, endereço eletrônico, Tel: (.....), neste ato representada por, portador da Carteira de Identidade N.º Órgão Emissor, residente e domiciliado à, N.º, Bairro, na Cidade de, Estado, CEP:, Cel (.....), vem apresentar e submetemos à apreciação desta Pregoeira a nossa proposta de preços relativa ao Edital Pregão Eletrônico em epígrafe cujo objeto é **CONTRATAÇÃO DE PESSOA JURÍDICA VISANDO À LOCAÇÃO DE EQUIPAMENTOS (TIPO MÁQUINAS) DESTINADOS A SECRETARIA MUNICIPAL DE TRANSPORTE, OBRAS E INFRAESTRUTURA DO MUNICÍPIO DE URANDI – BA**, através do **PREGÃO ELETRÔNICO N.º 038.2021PE**, constantes no **Anexo II** que contém as especificações técnicas e comerciais que possibilitaram o preparo da proposta.

Discriminar o objeto, conforme relação do **Anexo II**, CONSTANDO, necessariamente: **Quantidade, descrição, Unidade, preços unitário e total em R\$. (com no máximo duas casas após a vírgula).**

Item	Descrição dos Serviços	Unid.	Quant.	V. Unitário	V. Total
***	***	***	***	***	***

Declaramos que:

- aceitamos as condições estipuladas no Edital;
 - executaremos a entrega do serviço em conformidade com as especificações constantes no Edital e Termo de Referência;
 - forneceremos o serviço de acordo com a ordem de fornecimento emitida pelo município de Urandi/BA.
 - que estamos cientes da forma e prazo de entrega do serviço ora licitado, e que, o não cumprimento dos mesmos conforme previstos no contrato, ensejará nas penalidades previstas no art. 87 da Lei Federal N.º 8.666/93 e art. 7º da Lei Federal N.º 10520/2002.
 - que entre nossos dirigentes, gerentes, sócios, responsáveis técnicos e demais profissionais não figuram empregados do Município de Urandi/BA, e que os mesmos estão aptos a participar desta licitação.
 - o prazo de validade da proposta é de 60 (sessenta) dias corridos, a contar da data de sua apresentação.
 - Compareceremos para a realização dos serviços no prazo máximo de 12 (doze) horas a partir da solicitação.
 - o Serviço ofertado atende todas especificações exigidas no Anexo I - Termo de Referência.
- _____ de _____ de 2021.

RAZÃO SOCIAL

CNPJ

NOME DO REPRESENTANTE LEGAL

E ASSINATURA

Observações:

- **Emitir em papel timbrado da empresa;**
Carimbo da Empresa e Assinatura do Representante Legal.





MUNICÍPIO DE URANDI

Rua Sebastião Alves de Santana, N.º 57, Centro
 CEP: 46.350-000, Urandi – Bahia
 CNPJ: 13.982.632/0001-40

ANEXO IV

PREGÃO ELETRÔNICO N.º 038.2021PE

MODELO DE DECLARAÇÃO RELATIVA À PROIBIÇÃO DO TRABALHO DO MENOR (LEI N.º 9.854/99)

A Empresa, inscrita no CNPJ/MF sob N.º, com sede à, N.º, Bairro, na Cidade de, Estado, CEP:, endereço eletrônico, Tel: (.....), neste ato representada por, portador da Carteira de Identidade N.º Órgão Emissor, residente e domiciliado à, N.º, Bairro, na Cidade de, Estado, CEP:, Cel (.....), **DECLARA**, sob as penas da lei, em atendimento ao quanto previsto no inciso XXXIII do art. 7º da Constituição Federal, para os fins do disposto Lei N.º 8.666/93, que não empregamos menor de 18 anos em trabalho noturno, perigoso ou insalubre,

() nem menor de 16 anos.

() nem menor de 16 anos, salvo na condição de aprendiz, a partir de 14 anos.

_____ de _____ de 2021.

RAZÃO SOCIAL

CNPJ

NOME DO REPRESENTANTE LEGAL

E ASSINATURA

Observações:

- Emitir em papel timbrado da empresa;

Carimbo da Empresa e Assinatura do Representante Legal.





MUNICÍPIO DE URANDI

Rua Sebastião Alves de Santana, N.º 57, Centro
CEP: 46.350-000, Urandi – Bahia
CNPJ: 13.982.632/0001-40

ANEXO V

PREGÃO ELETRÔNICO N.º 038.2021PE MODELO DE DECLARAÇÃO DE IDONEIDADE PREGÃO

A Empresa, inscrita no CNPJ/MF sob N.º, com sede à, N.º, Bairro, na Cidade de, Estado, CEP:, endereço eletrônico, Tel: (.....), neste ato representada por, portador da Carteira de Identidade N.º Órgão Emissor, residente e domiciliado à, N.º, Bairro, na Cidade de, Estado, CEP:, Cel (.....), **DECLARA**, sob as penalidades da Lei, que até a presente data, que não foi DECLARADA INIDÔNEA por qualquer ORGÃO DA ADMINISTRAÇÃO PÚBLICA”, em qualquer de suas esferas, Federal, Estadual, Municipal e no Distrito Federal, e de que não está impedida de licitar e contratar com o município de Urandi/BA, (artigo 87, Inciso IV da Lei Federal N.º 8.666/93).

_____ de _____ de 2021.

RAZÃO SOCIAL

CNPJ

NOME DO REPRESENTANTE LEGAL

E ASSINATURA

Observações:

- **Emitir em papel timbrado da empresa;**
Carimbo da Empresa e Assinatura do Representante Legal.





MUNICÍPIO DE URANDI

Rua Sebastião Alves de Santana, N.º 57, Centro
CEP: 46.350-000, Urandi – Bahia
CNPJ: 13.982.632/0001-40

ANEXO VI PREGÃO ELETRÔNICO N.º 038.2021PE

MODELO DE DECLARAÇÃO DE INEXISTÊNCIA DE VÍNCULO

A Empresa, inscrita no CNPJ/MF sob N.º, com sede à, N.º, Bairro, na Cidade de, Estado, CEP:, endereço eletrônico, Tel: (.....), neste ato representada por, portador da Carteira de Identidade N.º Órgão Emissor, residente e domiciliado à, N.º, Bairro, na Cidade de, Estado, CEP:, Cel (.....), **DECLARA**, para os devidos fins de direito, que os sócios, não pertencem ao quadro de funcionários do município de Urandi e nem tem relação de parentesco, em linha reta, colateral ou por afinidade, até o terceiro grau com: prefeito, vice-prefeito, secretários municipais ou agentes políticos da Administração Pública Municipal direta ou indireta, que esteja em desacordo com a Súmula 13 do STF e art. 9º da Lei Federal N.º 8.666/93.

_____ de _____ de 2021.

RAZÃO SOCIAL

CNPJ

NOME DO REPRESENTANTE LEGAL

E ASSINATURA

Observações:

- Emitir em papel timbrado da empresa;
Carimbo da Empresa e Assinatura do Representante Legal.





MUNICÍPIO DE URANDI

Rua Sebastião Alves de Santana, N.º 57, Centro
 CEP: 46.350-000, Urandi – Bahia
 CNPJ: 13.982.632/0001-40

ANEXO VII PREGÃO ELETRÔNICO N.º 038.2021PE

MODELO DE DECLARAÇÃO DE MICROEMPRESA E EMPRESA DE PEQUENO PORTE

Ao
 Município de Urandi/BA.

A Empresa, inscrita no CNPJ/MF sob N.º, com sede à, N.º, Bairro, na Cidade de, Estado, CEP:, endereço eletrônico, Tel: (.....), neste ato representada por, portador da Carteira de Identidade N.º Órgão Emissor, residente e domiciliado à, N.º, Bairro, na Cidade de, Estado, CEP:, Cel (.....), **DECLARA**, sob as penas da Lei que é microempresa ou empresa de pequeno porte e que se encontra sob o regime da Lei complementar N.º 123/2006 fazendo jus aos benefícios contidos na referida Lei.

Por ser verdade, firmamos o presente.

_____ de _____ de 2021

RAZÃO SOCIAL
 CNPJ
 NOME DO REPRESENTANTE LEGAL
 E ASSINATURA

Observações:

- Emitir em papel timbrado da empresa;
 - Este formulário deverá ser preenchido pelas empresas que pretenderem se beneficiar nesta licitação do regime diferenciado e favorecido previsto no Estatuto da Microempresa e Empresa de Pequeno Porte.





MUNICÍPIO DE URANDI

Rua Sebastião Alves de Santana, N.º 57, Centro
CEP: 46.350-000, Urandi – Bahia
CNPJ: 13.982.632/0001-40

ANEXO VIII

PREGÃO ELETRÔNICO N.º 038.2021PE

MODELO DE DECLARAÇÃO DE ELABORAÇÃO INDEPENDENTE DE PROPOSTA

(Instrução Normativa N.º 2, de 16 de setembro de 2009, da Secretaria de Logística e Tecnologia da Informação do Ministério do Planejamento, Orçamento e Gestão)

A Empresa, inscrita no CNPJ/MF sob N.º, com sede à, N.º, Bairro, na Cidade de, Estado, CEP:, endereço eletrônico, Tel: (.....), neste ato representada por, portador da Carteira de Identidade N.º Órgão Emissor, residente e domiciliado à, N.º, Bairro, na Cidade de, Estado, CEP:, Cel (.....), **DECLARA**, sob as penas da lei, em especial o art. 299 do Código Penal Brasileiro, que:

(a) a proposta apresentada para participar da presente Licitação foi elaborada de maneira independente (pelo Licitante /Consórcio), e o conteúdo da proposta não foi, no todo ou em parte, direta ou indiretamente, informado, discutido ou recebido de qualquer outro participante potencial ou de fato da presente Licitação, por qualquer meio ou por qualquer pessoa;

(b) a intenção de apresentar a proposta elaborada para participar da presente Licitação não foi informada, discutida ou recebida de qualquer outro participante potencial ou de fato da presente Licitação, por qualquer meio ou por qualquer pessoa;

(c) que não tentou, por qualquer meio ou por qualquer pessoa, influir na decisão de qualquer outro participante potencial ou de fato da presente Licitação quanto a participar ou não da referida licitação;

(d) que o conteúdo da proposta apresentada para participar da presente Licitação não será, no todo ou em parte, direta ou indiretamente, comunicado ou discutido com qualquer outro participante potencial ou de fato da presente Licitação antes da adjudicação do objeto da referida licitação;

(e) que o conteúdo da proposta apresentada para participar da presente Licitação não foi, no todo ou em parte, direta ou indiretamente, informado, discutido ou recebido de qualquer integrante do órgão licitante antes da abertura oficial das propostas; e

(f) que está plenamente ciente do teor e da extensão desta declaração e que detém plenos poderes e informações para firmá-la.

_____ de _____ de 2021

RAZÃO SOCIAL

CNPJ

NOME DO REPRESENTANTE LEGAL

E ASSINATURA





MUNICÍPIO DE URANDI
 Rua Sebastião Alves de Santana, N.º 57, Centro
 CEP: 46.350-000, Urandi – Bahia
 CNPJ: 13.982.632/0001-40

ANEXO IX
PREGÃO ELETRÔNICO N.º 038.2021PE
TERMO DE PROPOSTA DE FORNECIMENTO

Ao
Município de Urandi/BA.

Prezados Senhores,

A Empresa, inscrita no CNPJ/MF sob N.º, com sede à, N.º, Bairro, na Cidade de, Estado, CEP:, endereço eletrônico, Tel: (.....), neste ato representada por, portador da Carteira de Identidade N.º, Órgão Emissor, residente e domiciliado à, N.º, Bairro, na Cidade de, Estado, CEP:, Cel (.....), tendo examinado o Edital da licitação em epígrafe, vimos por meio deste oferecer proposta comercial no valor de R\$ 0,00 (.....), para **PREGÃO ELETRÔNICO N.º 038.2021PE**, cujo objeto é **CONTRATAÇÃO DE PESSOA JURÍDICA VISANDO À LOCAÇÃO DE EQUIPAMENTOS (TIPO MÁQUINAS) DESTINADOS A SECRETARIA MUNICIPAL DE TRANSPORTE, OBRAS E INFRAESTRUTURA DO MUNICÍPIO DE URANDI – BA**, afirmamos para tanto que nossa proposta está em conformidade com o referido Edital e seus anexos, bem como com as especificações constantes no Termo de Referência e Planilha Orçamentária.

Comprometendo-nos, se nossa proposta for aceita, a fornecer no prazo fixado no edital, a contar da data de recebimento da Ordem de Serviço.

Concordamos em manter a validade desta proposta por um período de 60 (sessenta) dias desde a data fixada para sua abertura, ou seja, ___/___/___, e representará um compromisso que pode ser aceito a qualquer data antes da expiração desse prazo.

Até que seja assinada o contrato, esta proposta será considerada um contrato de obrigação entre as partes.

Na oportunidade, credenciamos junto ao município de Urandi o(a) Sr.(ª)

_____, portador da Carteira de Identidade N.º _____,

Órgão Expedidor

_____, inscrito no CPF/MF sob o N.º _____, residente e domiciliado(a) na rua _____

_____, N.º _____, bairro _____, na cidade de _____,

Estado de _____,

ao(à) qual outorgamos os mais amplos poderes inclusive para interpor recursos,

quando cabíveis transigir, desistir, assinar contratos, atas e documentos, enfim, praticar os demais atos no presente processo licitatório, conforme cópia da procuração que fazemos anexar.

Declaramos que temos pleno conhecimento de todos os aspectos relativos à licitação em pauta. Declaramos, ainda, nossa plena concordância com as condições constantes no presente Edital e seus anexos e que nos preços propostos estão inclusos todos os tributos incidentes sobre o fornecimento objeto deste edital.

_____ de _____ de 2021


RAZÃO SOCIAL

CNPJ

NOME DO REPRESENTANTE LEGAL

E ASSINATURA



	<p>MUNICÍPIO DE URANDI Rua Sebastião Alves de Santana, N.º 57, Centro CEP: 46.350-000, Urandi – Bahia CNPJ: 13.982.632/0001-40</p>
---	--

ANEXO X

**MINUTA DA ATA - PREGÃO ELETRÔNICO 038/2021 - SISTEMA DE REGISTRO DE PREÇO
PROCESSO ADMINISTRATIVO Nº 207/2021**

Aos xx (xx) dias do mês de xxxx do ano de 2021 (dois mil e vinte um), o **MUNICÍPIO DE URANDI - BA**, pessoa jurídica de direito público interno, inscrita no CNPJ nº 13.982.632/0001-40, com sede a Rua Sebastião Alves Santana, nº. 57, Centro, Urandi, BA, neste ato representado pelo prefeito municipal, senhor **WARLEI OLIVEIRA DE SOUZA**, brasileiro, maior, casado, contador, portador da Carteira de Identidade nº 13.037.913-15 SSP - BA e CPF 037.105.975-52, com endereço de citação e intimação na sede da Prefeitura Municipal de Urandi/BA, nos termos da Lei Federal nº 8.666, de 21 de junho de 1993, e da Lei nº 10.520, de 17 de julho de 2002, e dos Decretos Federais nº 5.450, de 31 de maio de 2005, n.º 7.892, de 23 de janeiro de 2013, nº 8.250/2014, Decreto Federal 10.024/19, bem como Decreto Municipal de SRP nº 161/2016, de 12 de dezembro 2016 e demais normas legais aplicáveis, de acordo com o resultado da classificação das propostas apresentadas no **Pregão Eletrônico SRP nº 038/2021 e do Processo nº 207/2021, RESOLVE** Registrar os preços da empresa xxxxxxxxxxxx inscrita no CNPJ xxxxxxxxxxxx com sede na xxxxxxxxxxxx representada por xxxxxxxxxxxx portador (a) do RG: xxxxxxxxxxxx e CPF: xxxxxxxx nas quantidades estimadas, de acordo com a classificação por ela alcançada nos itens, observadas as condições do Edital que integra este instrumento de Registro e aquelas enunciadas nas cláusulas que se seguem:

1. CLÁUSULA PRIMEIRA - DO OBJETO

2. CONTRATAÇÃO DE PESSOA JURÍDICA VISANDO À LOCAÇÃO DE EQUIPAMENTOS (TIPO MÁQUINAS) DESTINADOS A SECRETARIA MUNICIPAL DE TRANSPORTE, OBRAS E INFRAESTRUTURA DO MUNICÍPIO DE URANDI – BA.

- 2.1. A existência de preços registrados não obriga a Administração a firmar contratações que deles poderão advir, facultando-se a realização de licitação específica para a contratação pretendida.

3. CLÁUSULA SEGUNDA - DOS PREÇOS, ESPECIFICAÇÕES E QUANTITATIVOS

- 3.1. O preço registrado, as especificações do objeto, a quantidade e as demais condições ofertadas na(s) proposta(s) são as que seguem:

Item	Descrição	Quantidade	Unidade	Valor Unitário R\$	Valor Global R\$
01	Motoniveladora, mínimo de 125HP, Lâmina 3,65,escarificador (paralelogramo) 5 dentes.	2.000	Horas		
02	Escavadeira de esteira com peso de operação – 20.330 Kg, lança de alcance, braço R 2.9b1, caçamba 0,9m3, sapatas de 800mm.	2.000	Horas		
03	Retroescavadeira 4x4, 84 CV, peso 6.990.	2.000	Horas		
VALOR GLOBAL R\$.....					

3.2. O FORNECEDOR CLASSIFICADO É O SEGUINTE:

CLASSIFICADA- xxxx		
CNPJ Nº. Xx		
ENDEREÇO: xxxx		
CIDADE: xxx	UF: xxxx	CEP: xxxxx
TELEFONE: xxxxx		
E-MAIL: xxxxx		
REPRESENTANTE: xxxxx		
RG Nº. Xxxx	CPF Nº. XXXXX	
AGÊNCIA Nº xxxx	CONTA CORRENTE Nº xxxxx / BANCO XXXX	

- 3.3. Se houver empresa participante do certame licitatório que aceite fornecer os lotes registrados nesta Ata pelo mesmo preço do 1º classificado na licitação, esta integrará ao Cadastro de Reserva, podendo fornecer os referidos lotes apenas nas hipóteses de exclusão do fornecedor classificado em primeiro lugar, de acordo com previsão constante da legislação pertinente.

4. CLÁUSULA TERCEIRA - DA VALIDADE DA ATA

- 4.1. A validade da Ata de Registro de Preços será de 12 (doze) meses, a partir da data de assinatura, tendo validade até





MUNICÍPIO DE URANDI
Rua Sebastião Alves de Santana, N.º 57, Centro
CEP: 46.350-000, Urandi – Bahia
CNPJ: 13.982.632/0001-40

xx/xxx/2022.

5. CLÁUSULA QUARTA - DA EXPECTATIVA DO FORNECEDOR

- 5.1. O ajuste e compromisso de entrega e execução com o FORNECEDOR REGISTRADO será formalizado pelo MUNICÍPIO ou pelo (s) Órgão(s) Contratante(s) mediante assinatura de Contrato, decorrente desta Ata de Registro de Preços, observadas as disposições contidas no Edital do Pregão Eletrônico 038/2021 SRP.
- 5.2. A presente Ata implica em compromisso de fornecimento, após cumprir os requisitos de publicidade, ficando o FORNECEDOR obrigado a atender todos os pedidos efetuados durante sua validade, dentro dos quantitativos estimados.
- 5.3. A contratada deverá comparecer no prazo máximo de 12 (doze) horas a partir da solicitação da secretaria responsável para execução do serviços, conforme Termo de Referência - Anexo I do Edital.


6. CLÁUSULA QUINTA - DAS SANSÕES ADMINISTRATIVAS

- 6.1. No caso de descumprimento total ou parcial de qualquer das obrigações assumidas nesta Ata de Registro de Preços e regras do Controle de Qualidade, o Órgão Gerenciador poderá, sem prejuízo da responsabilidade civil e criminal, e observado o devido processo legal, aplicar ao FORNECEDOR REGISTRADO as seguintes sansões administrativas, segundo a gravidade da falta cometida:
 - a) Advertência por faltas leves, assim entendidas aquelas que não acarretem prejuízos significativos;
 - b) Multa moratória de 0,1% (um décimo por cento) a 0,5% (cinco décimo por cento) por dia de atraso sobre o valor da parcela a que se refere à obrigação, até o limite de 15% (quinze por cento) desse valor. Após 10 (dez) dias de mora, a Administração poderá optar pela manutenção da sansão de multa (até seu limite máximo) ou pelo cancelamento da Ata, com as penalidades daí decorrentes;
 - c) Multa compensatória de 5% (cinco por cento) a 10% (dez por cento), calculada sobre o valor total do pedido de fornecimento no qual a irregularidade se refere, no caso de inadimplemento total da obrigação ou, no caso de inadimplemento parcial, de forma proporcional à obrigação inadimplida;
 - d) Suspensão temporária de participar em licitação e impedimento de contratar com a Administração, pelo prazo não superior a 2 (dois) anos;
 - e) Declaração de inidoneidade para licitar ou contratar com Administração Pública, enquanto perdurarem os motivos determinantes da punição ou até que seja promovida a reabilitação perante a própria autoridade que aplicou a penalidade, que será concedida sempre que o FORNECEDOR REGISTRADO ressarcir a Administração pelos prejuízos causados.
- 6.1.1. As sansões previstas no presente item não afastam eventuais outras sansões ou medidas administrativas previstas na legislação aplicável.
- 6.1.2. A aplicação de qualquer das penalidades previstas realizar - se - á em processo administrativo que assegurará o contraditório e ampla defesa ao Fornecedor, observando - se o procedimento previsto na Lei nº 8.666, de 21 de junho 1993, e subsidiariamente a Lei nº 9.784, de 29 de janeiro de 1999.
- 6.1.3. A autoridade competente, quando da aplicação e dosimetria das sansões , levará em consideração, na fixação do percentual da sansão aplicável, dentre os limites máximos e mínimos abstratamente previstos à hipótese, a gravidade e a recorrência do infrator, a suficiência à reprimida da infração, o oferecimento de risco ao usuário, o dano causado, bem como o caráter educativo / pedagógico da pena, observados os princípios da razoabilidade e da proporcionalidade.
- 6.1.4. As sansões decorrentes de fatos diversos serão consideradas independentes entre si.
- 6.1.5. As sansões previstas nesta Seção não se confundem com sanções previstas no edital e no instrumento contratual.

7. CLÁUSULA SEXTA – DAS CONDIÇÕES E DA FORMA DE PAGAMENTO

- 7.1. Os pagamentos serão efetuados na Tesouraria desta Prefeitura, através de transferência bancária para conta nº xxx, agência nº xxx, banco xxxx, ou boleto bancário conforme plataforma FEBRABAN mediante apresentação de notas fiscais/faturas.
- 7.2. As notas fiscais/faturas, que apresentarem incorreções serão devolvidas à Contratada e seu vencimento dependerá da correção a ser efetuada.
- 7.3. Juntamente com a nota fiscal deverão ser apresentadas as seguintes certidões: FGTS, INSS/FEDERAL, TRABALHISTA,



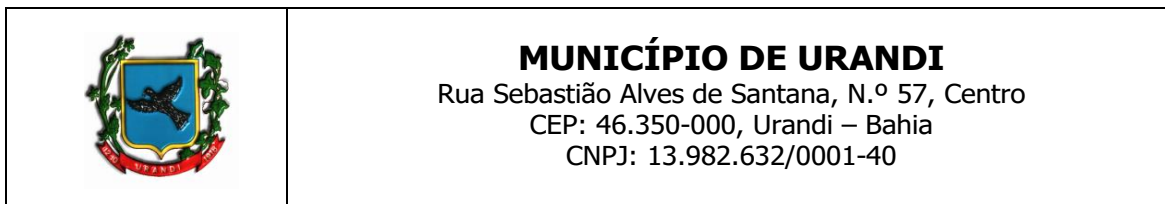

ESTADUAL E MUNICIPAL.

7.4. À CONTRATADA fica vedado negociar ou efetuar a cobrança ou o desconto da fatura emitida através da rede bancária ou com terceiros, permitindo-se, tão somente, cobranças em carteira simples, ou seja, diretamente para CONTRATANTE.

8. CLÁUSULA SÉTIMA - DAS CONDIÇÕES GERAIS

8.1. O Município poderá determinar à empresa do Registro de Preços nacional a suspensão dos fornecimentos às CONTRATANTES quando comprovado em desacordo com as especificações técnicas definidas no Termo de Referência (Anexo I do Edital).

8.1.1. Na hipótese do item anterior, as entregas somente poderão ser retomadas a partir da autorização formal do Município, após a comprovação de regularidade pelo Fornecedor.

8.2. O cancelamento do registro do Fornecedor da Ata de Registro de Preços se dará nos casos previsto no Termo de Referência (Anexo I do Edital).

8.3. As condições gerais do fornecimento, tais como os prazos para entrega e recebimento do objeto, as obrigações da Administração e do fornecedor registrado, sanções e demais condições do ajuste, encontram-se definidos no Termo de Referência - Anexo I do Edital.

8.4. Os preços serão fixos e irrevogáveis, exceto nas hipóteses decorrentes e devidamente comprovadas das situações previstas na alínea "d" do inciso II do art. 65 da Lei nº 8.666/1993.

9. CLÁUSULA OITAVA - DA DIVULGAÇÃO

9.1. A publicação resumida da Ata de Registro de Preços na imprensa oficial, que é condição indispensável para sua eficácia, será providenciada pelo Órgão Gerenciador até o quinto dia útil do mês seguinte ao de sua assinatura, para ocorrer no prazo de 20 (vinte) dias daquela data.

Para firmeza e validade do pactuado, a presente Ata foi lavrada em 02 (duas) vias de igual teor, que, depois de lida e achada em ordem, vai assinada pelas partes e encaminhada cópia aos demais Órgãos participantes (se houver).

Urandi - BA, XXXX de XXXX de 2021.

WARLEI OLIVEIRA DE SOUZA
PREFEITO MUNICIPAL


EMPRESA
CNPJ:

Testemunhas:

Nome:
CPF:

Nome:
CPF:



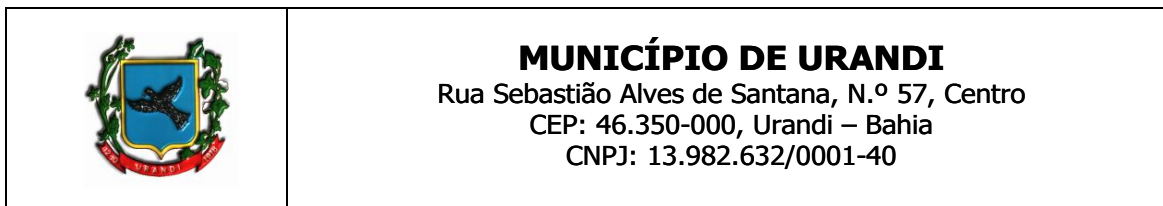

MUNICÍPIO DE URANDI
 Rua Sebastião Alves de Santana, N.º 57, Centro
 CEP: 46.350-000, Urandi – Bahia
 CNPJ: 13.982.632/0001-40

ANEXO XI - MINUTA DE CARTA CONTRATO

CARTA CONTRATO Nº XX/2021
SISTEMA DE REGISTRO DE PREÇOS - PREGÃO ELETRÔNICO Nº 038/2021

Processo nº 207/2021

Empresa: XXXXXXXXX

CNPJ nº XXXXXXXXX

End.: XXXXXXXXX

CEP: XXXXXXXX

CLÁUSULA PRIMEIRA: DO OBJETO

CONTRATAÇÃO DE PESSOA JURÍDICA VISANDO À LOCAÇÃO DE EQUIPAMENTOS (TIPO MÁQUINAS) DESTINADOS A SECRETARIA MUNICIPAL DE TRANSPORTE, OBRAS E INFRAESTRUTURA DO MUNICÍPIO DE URANDI – BA

CLÁUSULA SEGUNDA: DAS CONDIÇÕES GERAIS

As condições gerais do fornecimento, tais como prazo para entrega e recebimento do objeto, as obrigações da administração e do fornecedor registrado, sanções e demais condições do ajuste, encontram-se definidos no Termo de Referência – Anexo I, do Instrumento Editalício Pregão Eletrônico n.º 038/2021.

CLÁUSULA TERCEIRA: DO PREÇO

O valor para o fornecimento é de R\$ ~~xxxx(xxxx)~~ resultante da multiplicação das quantidades da Planilha e dos Preços Registrados, objeto do Edital e da Ata de Registro de Preços(ARP).

Item	Descrição dos Serviços	Unid.	Quant.	V. Unitário	V. Total
****	****	****	****	****	****

CLÁUSULA QUARTA: RECURSOS ORÇAMENTÁRIOS

As despesas decorrentes do fornecimento do produto e/ou execução de serviços contratados correrão à conta de recursos constantes de dotações consignadas no Orçamento Municipal para o exercício corrente, a saber:

UNIDADE ORÇAMENTÁRIA	XX.XX.XX – XXXXXXXXXXXXXXXXXXXX
PROJETO / ATIVIDADE	XX.XX.XX – XXXXXXXXXXXXXXXXXXXX
ELEMENTO DE DESPESA	XX.XX.XX.XX – XXXXXXXXXXXXXXXXXXXX
FONTE DE RECURSO	XXX

CLÁUSULA QUINTA: VIGÊNCIA E DO PRAZO DE EXECUÇÃO

Esta carta-contrato terá vigência a partir da data de sua assinatura até o total adimplemento das obrigações assumidas.

CLÁUSULA SÉXTA – DO FORO

Fica eleito pelas partes, com renúncia de qualquer outro, o Foro da Comarca de Urandi, Bahia para dirimir quaisquer questões oriundas deste Instrumento, renunciando a qualquer outro por mais privilegiado que seja ou se torne.

E por estarem de acordo com as condições estabelecidas neste Instrumento, as partes assinam o presente em 03 (três) vias de igual teor.

Urandi, xxxx de XXXX de 2021

XXXXXXXXXXXXXXXXXX
 XXXXXXXXXXXXXXXXXXXX
CONTRATANTE

XXXXXXXXXXXXXXXXXX
CONTRATADA



**MUNICÍPIO DE URANDI**

Rua Sebastião Alves de Santana, N.º 57, Centro

CEP: 46.350-000, Urandi – Bahia

CNPJ: 13.982.632/0001-40

EDITAL DO PREGÃO ELETRÔNICO N.º 039-2021PE

OBJETO: REGISTRAR PREÇOS PARA FUTURA E EVENTUAL AQUISIÇÃO DE TESTES RÁPIDOS (ANTÍGENO E ANTICORPO – IGG E IGM) PARA DIAGNÓSTICO DA COVID-19 NO MUNICÍPIO DE URANDI – BA.





MUNICÍPIO DE URANDI
Rua Sebastião Alves de Santana, N.º 57, Centro
CEP: 46.350-000, Urandi – Bahia
CNPJ: 13.982.632/0001-40

AVISO DE LICITAÇÃO

EDITAL DO PREGÃO ELETRÔNICO N.º 039-2021PE

O **MUNICÍPIO DE URANDI – BA**, Administração Pública em Geral, inscrito no CNPJ/MF sob o N.º 13.982.632/0001-40, com sede na Rua Sebastião Alves Santana, 57, Centro, Urandi – BA, CEP: 46.350-000, torna público aos interessados que nos termos da Lei Federal N.º 10.520/02 e Lei Federal N.º 8.666/93, que na data, horário e local abaixo indicado, fará realizar licitação na modalidade **PREGÃO ELETRÔNICO**, do tipo **MENOR PREÇO GLOBAL**, no modo de disputa **ABERTO e FECHADO**, nos termos da Lei Federal N.º 10.520/02 - (art. 2º, §1º), Lei Federal N.º 8.666/93 - (art. 45, §1º), Lei Federal N.º 13.973/2020, Decreto N.º 10.024, de 20 de setembro de 2019, Lei Complementar N.º 123, de 14 de dezembro de 2006 e Lei Complementar N.º 147, de 7 de março de 2014.

OBJETO: REGISTRAR PREÇOS PARA FUTURA E EVENTUAL AQUISIÇÃO DE TESTES RÁPIDOS (ANTÍGENO E ANTICORPO – IGG E IGM) PARA DIAGNÓSTICO DA COVID-19 NO MUNICÍPIO DE URANDI – BA.

CONDIÇÕES DE PARTICIPAÇÃO: Empresas nacionais, individuais, pertencentes ao ramo de atividade objeto desta licitação, que atendam as condições deste Edital e seus anexos. Não será permitida a participação de empresas sob a forma de consórcio nem a **subcontratação total** para a execução do objeto deste Edital. A subcontratação parcial depende de prévia anuência da Administração.

DATA, HORA e LOCAL DA DISPONIBILIZAÇÃO DO EDITAL E SEUS ANEXOS: O Edital estará disponível para consulta e retirada nos sítios <http://www.urandi.ba.gov.br> e www.licitacoes-e.com.br sob o **N.º 899465** e na Sala de Licitações situada na sede da Prefeitura Municipal de Urandi - BA, localizada na Rua Sebastião Alves Santana, 57, Centro, Urandi - BA, CEP: 46.350-000.

OBSERVAÇÃO: Os licitantes que participarem deste certame deverão ficar atentos quanto aos atos que serão publicados no Diário Oficial do Município, site: <http://www.urandi.ba.gov.br>.

DATA/HORA PARA ENVIO DAS PROPOSTAS: A partir da disponibilização do Edital no sítio www.licitacoes-e.com.br até as **14h (quatorze horas – horário local, do dia 19 de outubro de 2021)**, respeitado o interregno mínimo de 08 (oito) dias corridos para divulgação da licitação.

DATA/HORA DE ABERTURA DAS PROPOSTAS: A partir das **14h (quatorze horas – horário local), do dia 19 de outubro de 2021**.

DATA/HORA DA DISPUTA: A partir das 14:15 (quatorze horas e quinze minutos - horário local), do dia 19 de outubro de 2021.
LOCAL DA SESSÃO: HYPERLINK www.licitacoes-e.com.br.

OBSERVAÇÃO: Os interessados ficam desde já notificados da necessidade de acessarem o sítio do Município de Urandi para ciência das eventuais alterações e esclarecimentos. Quaisquer dúvidas a respeito deste edital, bem como os seus elementos constitutivos, poderão ser sanadas pelo telefone (77) 3456-2127 ou pelo e-mail: cpl.urandi@gmail.com, no horário do expediente administrativo, de segunda a sexta-feira.

Urandi - BA, 04 de outubro de 2021.

CONCEIÇÃO MARIA POLICIANO FARIAS
Pregoeira
DECRETO N.º 020/2021





MUNICÍPIO DE URANDI

Rua Sebastião Alves de Santana, N.º 57, Centro
 CEP: 46.350-000, Urandi – Bahia
 CNPJ: 13.982.632/0001-40

EDITAL DO PREGÃO ELETRÔNICO N.º 039/2021PE

O **MUNICÍPIO DE URANDI – BA**, Administração Pública em Geral, inscrito no CNPJ/MF sob o N.º 13.982.632/0001-40, com sede na Rua Sebastião Alves Santana, 57, Centro, Urandi – BA, CEP: 46.350-000, por intermédio da Pregoeira, a Sr.ª **CONCEIÇÃO MARIA POLICIANO FARIAS**, torna público aos interessados que na data, horário e local estabelecidos no presente Edital realizará licitação na modalidade de **PREGÃO ELETRÔNICO** do tipo **MENOR PREÇO GLOBAL**, no modo de disputa **ABERTO e FECHADO**, com benefícios para Microempresas (ME) e Empresas de Pequeno Porte (EPP).

1. DISPOSIÇÕES PRELIMINARES

- 1.1. O Pregão Eletrônico será realizado em sessão pública, no modo de disputa **“ABERTO e FECHADO”**, por meio da Internet, mediante condições de segurança-criptografia e autenticação - em todas as suas fases.
- 1.2. Os trabalhos serão conduzidos pela Pregoeira designada, mediante inserção de monitoramento de dados gerados ou transferidos para o aplicativo "LICITAÇÕES-E", constante da página eletrônica do Banco do Brasil S.A.
- 1.3. **DATA/HORA PARA ENVIO DAS PROPOSTAS E DOCUMENTAÇÃO DE HABILITAÇÃO:** A partir da disponibilização do Edital no sítio www.licitacoes-e.com.br até as **14h (quatorze horas - horário local)**, do **dia 19 de outubro de 2021**, respeitado o interregno mínimo de 08 (oito) dias corridos para divulgação da licitação.
- 1.4. **DATA/HORA DE ABERTURA DAS PROPOSTAS:** A partir das **14h (quatorze horas - horário local)** do **dia 19 de outubro de 2021**.
- 1.5. **DATA/HORA DA DISPUTA:** A partir das **14h:15 (quatorze horas e quinze minutos - horário local)** do **dia 19 de outubro de 2021**.
- 1.6. O Edital ficará disponível no Departamento de Licitações da Prefeitura Municipal de Urandi, com sede na Rua Sebastião Alves Santana, 57, Centro, Urandi - BA, CEP: 46.350-000, <http://www.urandi.ba.gov.br>, no portal do LICITAÇÕES-E onde será realizada a sessão pública <https://www.licitacoes-e.com.br> e no e-mail para atendimento dos pregões na forma eletrônica cpl.urandi@gmail.com.
- 1.7. A Pregoeira e a Equipe de Apoio são responsáveis por atender aos licitantes interessados e cidadãos no tocante aos esclarecimentos do instrumento convocatório, podendo o atendimento ser presencialmente no Departamento de Licitações, através do e-mail cpl.urandi@gmail.com, telefone fixo (77) 3456-2127.
- 1.8. Na contagem de todos os prazos estabelecidos neste Edital, excluir-se-á o dia do início e incluir-se-á o do vencimento e considerar-se-ão os dias úteis, exceto quando for explicitamente disposto em contrário.
- 1.9. Ocorrendo a decretação de feriado no âmbito da sede do município de Urandi-BA, ou qualquer fato superveniente que impeça a realização da licitação na data marcada, todas as datas constantes deste Edital serão transferidas, automaticamente, para o primeiro dia útil, ou de expediente normal, subsequente ao ora fixado.
- 1.10. Toda e qualquer informação posterior a publicação, tais como respostas a esclarecimentos, prorrogações e revogações serão disponibilizadas no Diário Oficial do Município de Urandi no site <http://www.urandi.ba.gov.br>, no site do Banco do Brasil S.A., <https://www.licitacoes-e.com.br>, na lista de documentos do processo, sendo de responsabilidade das licitantes acessá-las para obtê-las.

2. DO OBJETO

2.1 Constitui o objeto do presente processo licitatório **REGISTRAR PREÇOS PARA FUTURA E EVENTUAL AQUISIÇÃO DE TESTES RÁPIDOS (ANTÍGENO E ANTICORPO – IGG E IGM) PARA DIAGNÓSTICO DA COVID-19 NO MUNICÍPIO DE URANDI – BA.**

2.2 A especificação dos itens, quantitativos, unidade será conforme Anexo II.

3. DA BASE LEGAL

- 3.1. A legislação que regula esta licitação e os documentos que a instruem são os seguintes:
 - a) As estabelecidas no presente Edital e seus anexos;





MUNICÍPIO DE URANDI

Rua Sebastião Alves de Santana, N.º 57, Centro
CEP: 46.350-000, Urandi – Bahia
CNPJ: 13.982.632/0001-40

- b) Os preceitos do direito público;
- c) 3.1.3. Lei Federal N.º 10.520, de 17/07/2002;
- d) Decreto Federal N.º 10.024 de 20 de setembro de 2019;
- e) Lei Complementar N.º 123, de 14/12/2006 (Estatuto da Microempresa e Empresa de Pequeno Porte);
- f) Instrução Normativa N.º 01 de 19 de janeiro de 2010 SLTI/MPOG;
- g) Lei Federal N.º 8.666/93 (Lei de Licitações); e
- h) Lei Complementar N.º 147 de 7 de agosto de 2014.

4. DA IMPUGNAÇÃO DO INSTRUMENTO CONVOCATÓRIO

- 4.1. Qualquer pessoa poderá impugnar os termos do Edital do pregão, por meio eletrônico ou presencialmente, na forma prevista no Edital, até 03 (três) dias úteis anteriores à data fixada para abertura da sessão pública.
 - 4.1.1. A impugnação poderá ser protocolada presencialmente no Departamento de Licitação na sede da Prefeitura Municipal de Urandi, com endereço constante no ITEM 1.6, via plataforma LICITAÇÕES-E e através do *e-mail* cpl.urandi@gmail.com.
- 4.2. A impugnação não possui efeito suspensivo.
 - 4.2.1. A concessão de efeito suspensivo à impugnação é medida excepcional e deverá ser motivada pela Pregoeira, nos autos do processo de licitação.
- 4.3. Caberá a Pregoeira, auxiliada pelos responsáveis pela elaboração do Edital e seus anexos, decidir sobre a impugnação no prazo de (02) dois dias úteis, contado da data de recebimento da impugnação.
- 4.4. A resposta ao pedido de impugnação será publicada no Diário Oficial do Município de Urandi e disponibilizada na plataforma do LICITAÇÕES-E.

5. DAS CONDIÇÕES DE PARTICIPAÇÃO

- 5.1. Poderão participar deste pregão eletrônico empresas nacionais do ramo, individualmente, que atendam a todas as exigências, inclusive quanto à documentação, constantes deste Edital e seus anexos, e que estejam previamente credenciadas no LICITAÇÕES-E por meio do sítio: www.licitacoes-e.com.br para acesso ao sistema eletrônico.
- 5.2. As Microempresas e Empresas de Pequeno Porte poderão participar desta licitação em condições diferenciadas, na forma prescrita no Estatuto da Microempresa e Empresa de Pequeno Porte.
 - 5.2.1. As Microempresas e Empresas de Pequeno Porte deverão declarar, em campo próprio do sistema eletrônico, sob as penas da Lei, que cumprem os requisitos estabelecidos no art. 3º do Estatuto da Microempresa e Empresa de Pequeno Porte, bem como, estão aptas a usufruírem do tratamento favorecido estabelecido nos artigos 42 a 49 do referido Estatuto.
 - 5.2.2. As Microempresas e Empresas de Pequeno Porte deverão apresentar junto com a documentação de habilitação a declaração de enquadramento constante no Anexo VII.
- 5.3. Para participação no pregão eletrônico a licitante deverá declarar ainda, em campo próprio do sistema eletrônico, que cumpre plenamente os requisitos de habilitação e que sua proposta está em conformidade com as exigências do instrumento convocatório (art. 26, § 4º do Decreto Federal N.º 10.024 de 20 de setembro de 2019).
 - 5.3.1. A falsidade da declaração de que trata o disposto no ITEM 5.3 sujeitará o licitante às sanções previstas no ITEM 26 deste Edital.





MUNICÍPIO DE URANDI

Rua Sebastião Alves de Santana, N.º 57, Centro
CEP: 46.350-000, Urandi – Bahia
CNPJ: 13.982.632/0001-40

5.4. Caberá à licitante interessada em participar do pregão eletrônico:

- a) Remeter no prazo estabelecido no sub ITEM 1.3 deste edital, exclusivamente por meio eletrônico, via *internet*, a documentação de habilitação e a proposta de preços;
- b) Responsabilizar-se formalmente pelas transações efetuadas em seu nome, assumir como firmes e verdadeiras suas propostas e seus lances, inclusive os atos praticados diretamente ou por seu representante, excluída a responsabilidade do provedor do sistema ou o Município de Urandi responsabilidade por eventuais danos decorrentes de uso indevido da senha, ainda que por terceiros;
- c) Acompanhar as operações no sistema eletrônico durante o processo licitatório, responsabilizando-se pelo ônus decorrente da perda de negócios diante da inobservância de quaisquer mensagens emitidas pelo sistema ou de sua desconexão;
- d) Comunicar imediatamente ao provedor do sistema qualquer acontecimento que possa comprometer o sigilo ou a viabilidade do uso da senha, para imediato bloqueio de acesso;
- e) Utilizar-se de chave de identificação ou da senha de acesso para participar do pregão na forma eletrônica;
- f) Solicitar o cancelamento da chave de identificação ou da senha de acesso por interesse próprio;

5.5. Não será permitida a participação de empresas:

- a) Sob a forma de consórcio, não se admitindo também a subcontratação total ou parcial, do objeto deste edital;
- b) Cujos empregados, diretores, responsáveis técnicos ou sócios figurem como funcionários, empregados ou ocupantes de função gratificada no Município de Urandi.
- c) Declaradas inidôneas por Órgão ou Entidade da Administração Pública, direta ou indireta, federal, estadual, municipal ou do Distrito Federal;
- d) Para verificação da situação descrita na alínea “c”, supra, a Pregoeira procederá consulta no Cadastro Nacional de Empresas Inidôneas e Suspensas – CEIS – ou a qualquer outro cadastro disponível que possua banco de dados de fornecedoras inadimplentes.
- e) Suspensas ou Impedidas de licitar ou contratar com entes da Administração Pública Federal, Estadual e Municipal.
- f) Em processo de recuperação judicial ou em processo de falência ou concordatária, sob concurso de credores, em dissolução ou em liquidação;
- g) Estrangeiras que não estejam autorizadas a operar no país;
- h) Que possuam vínculo familiar com agentes políticos do Município de Urandi;
- i) Será considerado familiar o cônjuge, o companheiro ou o parente em linha reta ou colateral, por consanguinidade ou afinidade, até o terceiro grau;
- j) Não tenham cumprido, integralmente, contratos anteriores firmados ou que, embora ainda vigente, se encontrem inadimplentes com qualquer das obrigações assumidas com este Município;
- k) Tenham participação na elaboração do termo de referência do objeto licitado.
- l) É vedada a qualquer pessoa física ou jurídica a representação, na presente licitação, de mais de uma empresa licitante.





MUNICÍPIO DE URANDI

Rua Sebastião Alves de Santana, N.º 57, Centro
CEP: 46.350-000, Urandi – Bahia
CNPJ: 13.982.632/0001-40

m) Os licitantes deverão proceder, antes da elaboração das propostas, a verificação minuciosa de todos os elementos fornecidos, comunicando por escrito até 03 (três) dias úteis anterior à data fixada para abertura da sessão pública da licitação, os erros ou omissões porventura observadas. A não comunicação no prazo acima estabelecido implicará na tácita aceitação dos elementos fornecidos, não cabendo, em nenhuma hipótese, qualquer reivindicação posterior com base em imperfeições, omissões ou falhas.

5.6. As empresas concorrentes deverão se inteirar dos produtos a serem fornecidos, assim como as despesas com a entrega e avaliar os problemas futuros de modo que os custos propostos cubram quaisquer dificuldades decorrentes da sua execução.

6. REPRESENTAÇÃO E CREDENCIAMENTO

6.1. As pessoas jurídicas ou firmas individuais deverão credenciar representantes, mediante a apresentação de procuração por instrumento público ou particular, com firma reconhecida, atribuindo poderes para formular lances de preços e praticar todos os demais atos e operações no sistema Licitações-e do Banco do Brasil S/A.

6.2. Para acesso ao sistema eletrônico, os interessados em participar do Pregão Eletrônico deverão dispor de chave de identificação, senha pessoal e intransferível, obtidas junto às agências do Banco do Brasil S/A sediadas no País.

6.3. Em sendo sócio, proprietário, dirigente ou assemelhado da empresa proponente, deverá apresentar cópia do respectivo Estatuto ou Contrato Social, no qual estejam expressos seus poderes para exercer direitos e assumir obrigações em decorrência de tal investidura.

6.4. A chave de identificação e a senha terão validade de 01 (um) ano e poderão ser utilizadas em qualquer Pregão Eletrônico, salvo quando canceladas por solicitação do credenciado ou por iniciativa do Banco do Brasil S/A, devidamente justificado.

6.5. É de exclusiva responsabilidade do usuário o sigilo da senha, bem como seu uso em qualquer transação efetuada diretamente ou por seu representante, não cabendo ao Banco do Brasil S/A ou ao Município de Urandi a responsabilidade por eventuais danos decorrentes de uso indevido da senha, ainda que por terceiros.

6.6. O credenciamento da licitante e de seu representante legal junto ao sistema eletrônico implica em responsabilidade legal pelos atos praticados e a presunção de capacidade técnica para realização das transações inerentes ao Pregão Eletrônico.

6.7. Em se tratando de microempresa ou empresa de pequeno porte, nos termos da Lei Complementar N.º 123/2006 e para que essa possa gozar dos benefícios previstos no capítulo V da referida Lei, é necessário, à época do credenciamento, acrescentar as expressões “Microempresa” ou “Empresa de Pequeno Porte” ou suas respectivas abreviações “ME” ou “EPP”, à sua firma ou denominação, conforme o caso.

6.7.1. Caso o licitante já esteja cadastrado no Sistema e não constem os dados acima em sua firma ou denominação, deverá providenciar a alteração de seu cadastro no Sistema junto a qualquer agência do Banco do Brasil S/A.

6.7.2. A comprovação de que trata o sub ITEM 6.7, quanto à condição de microempresa ou empresa de pequeno porte (ME ou EPP), será realizada quando da entrega dos documentos de habilitação, pela licitante vencedora do melhor lance ou proposta, através de um desses documentos:

- a) Contrato Social, registrado na Junta Comercial, constando a condição de ME ou EPP;
- b) Certidão de optante pelo SIMPLES emitido pela Receita Federal;
- c) Verificação da receita bruta informada no balanço patrimonial apresentado.

6.7.3. Não poderá se beneficiar do tratamento jurídico diferenciado previsto no ITEM 6.7, para nenhum efeito legal, a pessoa jurídica:

- a) Cujo capital participe outra pessoa jurídica;
- b) Que seja filial, sucursal, agência ou representação, no País, de pessoa jurídica com sede no exterior;





MUNICÍPIO DE URANDI

Rua Sebastião Alves de Santana, N.º 57, Centro
CEP: 46.350-000, Urandi – Bahia
CNPJ: 13.982.632/0001-40

- c) Cujo capital participe pessoa física que seja inscrita como empresário ou seja sócia de outra empresa que receba tratamento jurídico diferenciado nos termos da Lei Complementar N.º 123/06, desde que a receita bruta global ultrapasse o limite de R\$ 4.800.000,00 (quatro milhões e oitocentos mil reais);
- d) Cujo sócio ou titular seja administrador ou equiparado de outra pessoa jurídica com fins lucrativos, desde que a receita bruta global ultrapasse o limite de R\$ 4.800.000,00 (quatro milhões e oitocentos mil reais);
- e) Constituída sob a forma de cooperativas, salvo as de consumo;
- f) Que participe do capital de outra pessoa jurídica;
- g) Que exerça atividade de banco comercial, de investimentos e de desenvolvimento, de caixa econômica, de sociedade de crédito, financiamento e investimento ou de crédito imobiliário, de corretora ou de distribuidora de títulos, valores mobiliários e câmbio, de empresa de arrendamento mercantil, de seguros privados e de capitalização ou de previdência complementar;
- h) Resultante ou remanescente de cisão ou qualquer outra forma de desmembramento de pessoa jurídica que tenha ocorrido em um dos 5 (cinco) anos-calendário anteriores;
- i) Constituída sob a forma de sociedade por ações.

7. DA INTERPRETAÇÃO E ESCLARECIMENTOS

- 7.1. Os pedidos de esclarecimentos referentes a quaisquer elementos do processo licitatório deverão ser enviados a Pregoeira até 03 (três) dias úteis anteriores à data fixada para abertura da sessão pública por meio eletrônico, via internet, no sítio www.licitacoes-e.com.br ou por telefone (77) 3456-2127 ou, ainda, por e-mail cpl.urandi@gmail.com. O pedido de esclarecimentos formulados fora deste prazo será considerado como não recebido.
- 7.2. A Pregoeira responderá aos pedidos de esclarecimentos no prazo de 02 (dois) dias úteis, contado da data de recebimento do pedido, e poderá requisitar subsídios formais aos responsáveis pela elaboração do Edital e dos anexos.
- 7.3. As respostas aos pedidos de esclarecimentos serão divulgadas pelo sistema, disponibilizada no site <http://www.urandi.ba.gov.br> vincularão os participantes e a administração.
- 7.4. A licitante deverá além das informações específicas requeridas pelo Município de Urandi adicionar quaisquer outras que julgar necessárias e não mencionadas pelo Município de Urandi. Somente serão aceitas normas conhecidas que assegurem a qualidade igual ou superior à indicada nas especificações.
- 7.5. As licitantes deverão estudar minuciosa e cuidadosamente a documentação, informando-se de todas as circunstâncias e detalhes que possam de algum modo afetar a execução do objeto, seus custos e prazos.
- 7.6. Fica entendido que a licitante tenha pleno conhecimento das condições locais onde será entregue o produto e terá solucionado todas as dúvidas e esclarecimentos, antes da data da apresentação das propostas.
- 7.7. Analisando as consultas, o Município de Urandi deverá esclarecê-las e, acatando-as, deverá alterar ou adequar os elementos constantes do edital e seus anexos, comunicando sua decisão, também por meio eletrônico, via internet, no sítio www.licitacoes-e.com.br, divulgando a modificação pelo mesmo instrumento de publicação do texto original, reabrindo o prazo inicialmente estabelecido, exceto quando inquestionavelmente a alteração não afetar a formulação das propostas.
- 7.8. A apresentação da proposta tornará evidente que a licitante examinou minuciosamente toda a documentação deste Edital e seus anexos, que a comprovou e a achou correta. Evidenciará, também, que a licitante obteve do Município de Urandi, satisfatoriamente, as eventuais informações e esclarecimentos solicitados, tudo resultando suficiente para a elaboração da proposta apresentada, implicando na aceitação plena de suas condições.

8. DA PARTICIPAÇÃO





MUNICÍPIO DE URANDI

Rua Sebastião Alves de Santana, N.º 57, Centro
CEP: 46.350-000, Urandi – Bahia
CNPJ: 13.982.632/0001-40

- 8.1. A participação no Pregão Eletrônico dar-se-á por meio de digitação da chave e senha, pessoal e intransferível, do representante credenciado e subsequente encaminhamento da proposta de preços, exclusivamente por meio do sistema eletrônico, observados data e horário limite estabelecidos.
- 8.2. A informação dos dados para acesso deve ser feita na página inicial do site www.licitacoes-e.com.br, opção "Acesso Identificado" e para acessar a sala de disputa a opção é "Sala de Disputa – acesse aqui".
- 8.3. Como requisito para participação no Pregão, a licitante deverá manifestar, em campo próprio do sistema eletrônico, o pleno conhecimento e atendimento às exigências de habilitação previstas no Edital.
- 8.4. Caberá à licitante acompanhar as operações no sistema eletrônico durante a sessão pública do Pregão, ficando responsável pelo ônus decorrente da perda de negócios, diante da inobservância de quaisquer mensagens emitidas pelo sistema ou de sua desconexão.
- 8.5. No caso de desconexão com a Pregoeira no decorrer da etapa competitiva do Pregão, o sistema eletrônico poderá permanecer acessível às licitantes para a recepção dos lances, retornando a Pregoeira, quando possível, sua atuação no certame, sem prejuízo dos atos realizados.
- 8.6. Quando a desconexão persistir por tempo superior a 10 (dez) minutos, a sessão do Pregão será suspensa e terá reinício somente após comunicação expressa aos participantes, disponível no site do Banco do Brasil S.A.
- 8.7. O registro de proposta no sistema de licitações eletrônicas implica aceitação irrestrita das condições estabelecidas no Instrumento Convocatório.

9. DO ENVIO DA PROPOSTA DE PREÇOS

- 9.1. Após a divulgação do Edital no sítio do BANCO DO BRASIL: www.licitacoes-e.com.br, a licitante deverá apresentar no campo correspondente dentro do sistema eletrônico denominado "Descrição Complementar", a sua Proposta de Preços, contendo obrigatoriamente a especificação detalhada dos produtos a serem prestados e quaisquer outras informações afins que julgar necessárias ou convenientes, não sendo aceitas adaptações, modificações e alterações não previstas no Edital, contemplando o preço unitário e o totaldo produto, estando incluídos todos os impostos, taxas e despesas e quaisquer outros incidentes sobre o objeto deste pregão, até a data e hora marcadas para a abertura da sessão, exclusivamente por meio do sistema eletrônico.
- 9.2. A proposta contendo todas as descrições do objeto, quantidade e marca deverá ser anexada juntamente com os documentos de habilitação para conferência, conforme anexo III.
 - 9.2.1. Os materiais ofertados deverão atender a todas as especificações constantes do Edital de Licitação.
- 9.3. Apresentada a proposta, ainda que omissa em sua descrição, mas aceita pela Pregoeira, a licitante compromete-se a fornecer o produto, objeto deste Edital, sem preterição de quaisquer especificações pertinentes constantes no termo de referência, Anexo I deste edital.
- 9.4. Até a abertura da sessão, as licitantes poderão retirar ou substituir a proposta anteriormente apresentada.
- 9.5. O prazo de validade da proposta será de 60 (sessenta) dias corridos, a contar da data de abertura deste pregão, sujeita à revalidação por idêntico período.
- 9.6. Os encargos sociais e despesas administrativas decorrentes do fornecimento serão de responsabilidade da licitante vencedora.
- 9.7. Não serão consideradas as propostas ou lances que não contemplem o produto solicitado neste Edital.
- 9.8. As propostas que atenderem os requisitos do Edital e seus anexos serão verificadas quanto a erros formais, os quais poderão ser corrigidos pela Pregoeira da seguinte forma:
 - a) Discrepância entre valor grafado em algarismos e por extenso, prevalecerá o valor por extenso.
 - b) Erros de transcrição das quantidades previstas, mantém-se o preço unitário e corrige-se a quantidade e o





MUNICÍPIO DE URANDI

Rua Sebastião Alves de Santana, N.º 57, Centro
CEP: 46.350-000, Urandi – Bahia
CNPJ: 13.982.632/0001-40

preço total.

- c) Erro de multiplicação do preço unitário pela quantidade correspondente, mantém-se o preço unitário e a quantidade, retificando o preço total.
 - d) Erro de adição, mantém-se as parcelas corretas e retifica-se a soma.
 - e) Erro de unidade de medida, mantém-se o estabelecido no Edital.
- 9.9. O valor total da proposta poderá ser ajustado/retificado pela Pregoeira em conformidade com os procedimentos acima para correção de erros. O valor resultante constituirá o total da proposta.
- 9.10. Poderão ser inseridas correções/anotações para esclarecimentos da proposta, desde que não configure alteração de condições de pagamento, prazo ou quaisquer outras que importem em modificação nos seus termos originais quanto ao mérito (substância).
- 9.11. Verificando-se no curso da análise das propostas o descumprimento de qualquer requisito exigido neste Edital e seus anexos, e desde que não se possa utilizar o disposto no subITEM anterior, a proposta será desclassificada.
- 9.12. As licitantes classificadas como Microempresas ou Empresas de Pequeno Porte deverão declarar, no ato do envio de suas propostas, em campo próprio do sistema, que atendem aos requisitos do artigo 3º da Lei Complementar N.º 123, de 14/12/2006, para fazerem jus aos benefícios previstos na referida Lei.
- 9.13. Os preços propostos deverão ser “à vista”, expressos em reais (R\$), com duas casas decimais.
- 9.14. No valor do fornecimento deve estar compreendido todos os custos de materiais, mão-de-obra, encargos sociais e trabalhistas, transportes (considerar o custo do descarregamento) e demais despesas diretas.
- 9.15. Valor unitário e total máximo constante nas cotações apenas ao processo licitatório.
- 9.16. Devem ser apresentadas as marcas dos produtos na proposta de preços.

10. DA DIVULGAÇÃO DAS PROPOSTAS DE PREÇOS

- 10.1. A partir das 14h (quatorze horas - horário local), do dia 19 de outubro de 2021, terá início à sessão pública do **Pregão Eletrônico N.º 039-2021PE**, com a divulgação das Propostas de Preços recebidas e, então, encerrar-se-á, automaticamente, a fase de recebimento de propostas, conforme previsto neste Edital.
- 10.2. A Pregoeira verificará as propostas apresentadas, desclassificando aquelas que não estejam em conformidade com os requisitos estabelecidos no Edital.
- 10.3. Para efeito de classificação das propostas, será considerado o MENOR PREÇO GLOBAL DO LOTE (art. 45, §1º, I da Lei 8.666/93), respeitado o preço máximo constante na cotação de preços realizada pelo Município de Urandi, sendo parte integrante do processo em epígrafe.
- 10.4. O licitante deverá registrar a proposta para o preço do valor GLOBAL DO LOTE, sendo desclassificada a proposta apresentada em valor unitário.
- 10.5. 11.5. O sistema ordenará, automaticamente, as propostas classificadas pela Pregoeira, sendo que somente estas participarão da fase de lance.
- 10.6. Todas as propostas classificadas serão consideradas lances na fase de disputas e ordenadas por valor, de forma crescente.
- 10.7. Havendo inoperância do sistema licitações-e por motivos alheios a vontade do Município de Urandi, a Pregoeira enviará mensagem às licitantes por meio do aplicativo do sistema. As licitantes deverão visualizar as mensagens clicando em “consultar mensagens”.
- 10.8. A licitante, ao acessar a sala de disputa, terá a visão do melhor lance ofertado na disputa, de seu lance e da relação





MUNICÍPIO DE URANDI

Rua Sebastião Alves de Santana, N.º 57, Centro
CEP: 46.350-000, Urandi – Bahia
CNPJ: 13.982.632/0001-40

dos lances. O Sistema apresentará apenas o melhor lance (Lance Ofertado) de cada fornecedor. Para a licitante visualizar essas informações deverá clicar no botão “Detalhes Disputa” que estará disponível no canto superior direito da tela, quando o LOTE estiver em disputa.

11. DO JULGAMENTO E ETAPA DE LANCES

- 11.1. Classificadas as propostas, a Pregoeira dará início à fase competitiva, quando então as licitantes poderão encaminhar lances exclusivamente por meio do sistema eletrônico, sendo a licitante imediatamente informada do seu recebimento do valor consignado no registro.
- 11.2. MODO DE DISPUTA: “**ABERTO e FECHADO**”, com intervalo mínimo de diferença entre os lances de R\$ 5,00 (cinco) reais, que incidirá tanto em relação aos lances intermediários quanto e relação ao lance que cobrir a melhor oferta.
 - 11.2.1. No modo de disputa **ABERTO E FECHADO** a etapa de envio de lances da sessão pública terá duração de quinze minutos.
 - 11.2.1.1. Encerrado o prazo previsto no item 11.2.1, o sistema encaminhará o aviso de fechamento iminente dos lances e, transcorrido o período de até dez minutos, aleatoriamente determinado, a recepção de lances será automaticamente encerrada.
 - 11.2.1.2. Encerrado o prazo de que trata o item 11.2.1.1, o sistema abrirá a oportunidade para que o autor da oferta de valor mais baixo e os autores das ofertas com valores até dez por cento superior àquela possam ofertar um lance final e fechado em até cinco minutos, que será sigiloso até o encerramento deste prazo.
 - 11.2.1.3. Na ausência de, no mínimo, três ofertas nas condições de que trata o item 11.2.1.2, os autores dos melhores lances subsequentes, na ordem de classificação, até o máximo de três, poderão oferecer um lance final e fechado em até cinco minutos, que será sigiloso até o encerramento do prazo.
 - 11.2.1.4. Encerrados os prazos estabelecidos nos itens 11.2.1.1 e 11.2.1.2, o sistema ordenará os lances em ordem crescente de vantajosidade.
 - 11.2.1.5. Na ausência de lance final e fechado classificado nos termos dos itens 11.2.1.1 e 11.2.1.2, haverá o reinício da etapa fechada para que os demais licitantes, até o máximo de três, na ordem de classificação, possam ofertar um lance final e fechado em até cinco minutos, que será sigiloso até o encerramento deste prazo, observado, após esta etapa, o disposto no item 11.2.1.4.
 - 11.2.1.6. Na hipótese de não haver licitante classificado na etapa de lance fechado que atenda às exigências para habilitação, o pregoeiro poderá, auxiliado pela equipe de apoio, mediante justificativa, admitir o reinício da etapa fechada, nos termos do disposto no item 11.2.1.5.
 - 11.3. As licitantes ou seus representantes deverão estar conectados ao sistema para participar da sessão de lances. A cada lance ofertado, os participantes serão informados, em tempo real, de seu recebimento, respectivo horário de registro e valor. O sistema não identificará o autor do lance aos demais participantes.
 - 11.4. As licitantes poderão oferecer lances sucessivos, observado o horário fixado e as regras de aceitação dos mesmos.
 - 11.5. A licitante poderá oferecer lance com valor superior ao menor lance registrado, desde que seja inferior ao seu último lance ofertado e diferente de qualquer lance válido para o LOTE.
 - 11.6. Não serão aceitos dois ou mais lances iguais, prevalecendo aquele que for recebido e registrado primeiro.
 - 11.7. Durante o transcurso da sessão pública, as licitantes serão informadas, em tempo real, do valor do menor lance registrado que tenha sido apresentado pelas demais licitantes, vedada a identificação da licitante do lance.
 - 11.8. No caso de desconexão da Pregoeira, no decorrer da etapa de lances, se o sistema eletrônico permanecer acessível às licitantes, os lances continuarão sendo recebidos, sem prejuízo dos atos realizados.
 - 11.9. A Pregoeira, quando possível, dará continuidade à sua atuação no certame, sem prejuízo dos atos realizados.
 - 11.10. Quando a desconexão da Pregoeira persistir por tempo superior a 10 (dez) minutos, a sessão do pregão será suspensa





MUNICÍPIO DE URANDI

Rua Sebastião Alves de Santana, N.º 57, Centro
CEP: 46.350-000, Urandi – Bahia
CNPJ: 13.982.632/0001-40

e terá reinício somente após comunicação expressa da Pregoeira às participantes.

- 11.11. Os benefícios as Microempresas e Empresas de Pequeno Porte serão aplicadas diretamente pelo sistema ou através de justificativa da Pregoeira.
- 11.11.1. O procedimento de empate será detectado automaticamente na sala de disputa. Encerrado o tempo randômico o sistema identificará a existência da situação de empate informando o nome da empresa. Em seguida, o sistema habilitará para a Pregoeira o botão “Convocar” que permitirá a convocação da empresa que se encontra em situação de empate. Acionado o botão, o sistema emitirá nova mensagem informando para a empresa em situação de empate que deverá, em 5 (cinco) minutos ofertar novo lance, inferior ao menor lance registrado para o LOTE. Durante o período, apenas a empresa convocada poderá registrar o novo lance.
- 11.11.2. Não havendo manifestação da empresa, o sistema verifica se há outra situação de empate, realizando o chamado de forma automática. Não havendo mais nenhuma empresa em situação de empate, o sistema emitirá mensagem, cabendo a Pregoeira dar encerramento à disputa do LOTE.
- 11.11.3. Sendo a empresa arrematante microempresa ou empresa de pequeno porte torna sem efeito o LOTE 11.11.1. e 11.11.2.
- 11.11.4. Encerrada a etapa de disputa de lances, será aberta automaticamente fase para considerações finais pela Pregoeira, que poderá encerrar a disputa após as suas considerações.
- 11.11.5. Após encerrada a disputa a Pregoeira verificará se encontra(m) licitante(s) apta(s) a gozar do benefício disposto no ITEM 5.2 do edital, na forma estabelecida neste instrumento convocatório.
- 11.11.6. A Pregoeira classificará a proposta abrangida no ITEM 11.10.5 como sendo a que atendeu aos requisitos.
- 11.12. As licitantes, a qualquer momento, depois de finalizado o lote, poderão registrar seus questionamentos para a Pregoeira via Sistema, acessando a sequência “Relatório da disputa” para cada lote, “Chat Mensagens” e “Enviar Mensagem”. Todas as mensagens constarão no histórico do Relatório de Disputa.
- 11.13. Após a análise das propostas, por menor preço global, serão desclassificadas, com base no artigo 48, incisos I e II da Lei N.º 8.666/93, as propostas que:
- a) Apresentar preço unitário do total superior ao valor orçado pelo Município de Urandi, ou manifestamente inexequíveis, assim considerados aqueles que não venham a ter demonstrada sua viabilidade através de documentação que comprove que os custos dos insumos são coerentes com os de mercado e que os coeficientes de produtividade são compatíveis com a execução do objeto;
 - b) Não atenderem às exigências contidas neste Edital;
 - c) Apresentar na planilha, preços unitários simbólicos, irrisórios ou de valor zero; incompatíveis com os custos dos insumos e salários, acrescidos dos respectivos encargos, incoerentes com os de mercado;
 - d) Apresentar preços ou quaisquer ofertas de vantagens não previstas neste Edital;
 - e) Apresentar preço unitário superior ao valor máximo constante na cotação de preços apenso ao processo licitatório;
 - f) Apresentar preço inexequível manifestamente inexequível, abrindo-se a possibilidade de comprovação da exequibilidade para a licitante.
 - g) Se a proposta ou o lance de menor valor não for aceitável ou se a licitante desatender às exigências de habilitação, a Pregoeira examinará a proposta ou o lance subsequente, verificando a sua aceitabilidade e procedendo à sua habilitação, na ordem de classificação, e assim sucessivamente, até a apuração de uma proposta ou lance que atenda ao Edital.
- 11.14. A Pregoeira negociará com a licitante que apresentou o lance de menor preço por meio do Sistema, enquanto o LOTE estiver arrematado acessando a sequência “Relatório da disputa” para cada lote disputado e “contraproposta” (negociação).





MUNICÍPIO DE URANDI

Rua Sebastião Alves de Santana, N.º 57, Centro
 CEP: 46.350-000, Urandi – Bahia
 CNPJ: 13.982.632/0001-40

- 11.15. O sistema informará a proposta de menor preço e seu autor, imediatamente após o encerramento da etapa de lances ou, quando for o caso, após negociação e decisão pela Pregoeira acerca da aceitação do lance de menor valor.
- 11.15.1. Quaisquer propostas que permanecerem com o valor acima do preço máximo admitido serão desclassificadas.
- 11.16. Encerrada a etapa de lances, a Pregoeira examinará a proposta classificada em primeiro lugar quanto à compatibilidade do preço em relação ao orçado para contratação, conforme cotado pela administração pública municipal, e verificará a habilitação da licitante conforme as disposições deste edital.
- 11.17. A Pregoeira poderá anunciar a licitante vencedora após o encerramento da sessão pública, observados os prazos recursais, ou, quando for o caso, após a negociação e decisão acerca da aceitação do lance de menor valor.
- 11.18. A licitante vencedora deverá atender aos termos e condições das especificações técnicas, sob pena de ter a proposta rejeitada.
- 11.19. A Proposta de Preços, inicialmente encaminhada nos termos determinados pelo sub ITEM deste Edital, que compreende a descrição do objeto ofertado e todas as demais informações afins julgadas necessárias ou convenientes, deverá ser reformulada de forma **LINEAR** pela licitante vencedora, em forma de planilha, com o valor unitário e total, devidamente atualizada, bem como com o valor total, conforme modelo constante do Anexo III, parte integrante deste Edital, após a fase de lances, e enviada mediante a plataforma do LICITAÇÕES-E, no prazo de 48 (quarenta e oito) horas, após a solicitação do Pregoeira no sistema eletrônico, e deverá conter ainda:
- Nome e endereço completo da licitante, número de telefone fixo, telefone celular, C.N.P.J., endereço eletrônico (*e-mail*) e qualificação (nome, estado civil, profissão, CPF, identidade e endereço) do dirigente ou representante legal, este mediante instrumento de procuração, que assinará o contrato;
 - Número da conta bancária (banco, agência e número da conta), número dos telefones, nome dos responsáveis, para fins de contatos futuros, além dos dados cadastrais do representante da empresa, necessários ao preenchimento do contrato;
 - Termo de Proposta, constante do Anexo IX, que é parte integrante deste edital, devidamente preenchido;
 - Especificação completa do objeto ofertado edital;
 - Declaração de Elaboração Independente de Proposta, Anexo VIII, parte integrante deste edital.
- 11.20. A proposta deverá ser apresentada sem emendas, rasuras ou entrelinhas, preferencialmente em papel timbrado da licitante, e redigido com clareza em língua portuguesa, salvo quanto às expressões técnicas de uso corrente, datilografada ou impressa, devidamente datada e assinada na última folha e rubricada nas demais, pela licitante ou seu representante legal.
- 11.21. A proposta deverá ser apresentada em moeda corrente nacional (real – R\$), com observância ao preço máximo unitário e total no processo em epígrafe, contendo oferta firme e precisa, sem qualquer outra condição que induza o julgamento a ter mais de um resultado.
- 11.22. A proposta financeira deverá conter duas casas decimais, e para fins de arredondamento matemático se adotará que abaixo de 5 aproxima para baixo, e a partir de 5 aproxima para cima, exemplo: o valor até 0,004 fica aproximado para 0,00, já o valor a partir 0,005 aproxima para 0,01.
- 11.23. Nos preços propostos deverão estar incluídos todos os tributos, mão-de-obra, equipamentos necessários ao fornecimento, leis sociais, frete com o descarregamento, tributos, impostos e quaisquer encargos que incidam sobre o objeto deste Edital. No caso de omissão dos referidos impostos, taxas, emolumentos tributos e encargos, considerar-se-ão inclusos no valor apresentado, não sendo considerados pleitos de acréscimos, a esse ou qualquer título, devendo os respectivos produtos serem fornecidos ao Município de Urandi sem ônus adicionais.
- 11.24. Não serão admitidos cancelamentos, retificações de preços ou alterações nas condições estabelecidas, uma vez abertas as propostas. Os erros, equívocos e omissões havidas nas cotações de preços serão de inteira responsabilidade da licitante, não lhe cabendo, no caso de erro para mais e conseqüente desclassificação, qualquer recurso, nem tampouco, em caso de erro para menos, eximir-se da execução do objeto da presente licitação.





MUNICÍPIO DE URANDI

Rua Sebastião Alves de Santana, N.º 57, Centro
CEP: 46.350-000, Urandi – Bahia
CNPJ: 13.982.632/0001-40

- 11.25. Caso o prazo de validade da proposta não esteja expressamente nela indicado, fica estabelecido que este prazo seja o estipulado no edital. Do mesmo modo, caso a proposta apresentada tenha prazo inferior ao previsto no edital será considerado, para todos os efeitos, o prazo do edital.
- 11.26. Os anexos enviados junto ao Edital não poderão ser utilizados para confecção das propostas da licitante, os mesmos deverão ser reconstituídos em papel timbrado da licitante, seguindo como padrão os modelos anexados ao Edital.
- 11.27. Para todos os efeitos legais e de direito, serão consideradas nulas e sem nenhum efeito as inserções de anexos às propostas, de dados não exigidos neste edital, tais como: "condições gerais"; "cláusulas contratuais"; etc.
- 11.28. Quaisquer tributos, custos e despesas diretas ou indiretas omitidas na proposta ou incorretamente cotados serão considerados como inclusos nos preços, não sendo considerados pleitos de acréscimos, a esse ou qualquer título, devendo os respectivos produtos serem fornecidos ao Município de Urandi sem ônus adicionais.
- 11.29. Toda documentação apresentada pela licitante, para fins de habilitação, deverá pertencer a empresa que efetivamente fornecerá o produto, ou seja, o número de inscrição no Cadastro Nacional de Pessoa Jurídica – CNPJ deverá ser o mesmo em todos os documentos, com exceção da CERTIDÃO CONJUNTA NEGATIVA DE DÉBITOS RELATIVOS AOS TRIBUTOS FEDERAIS E À DÍVIDA ATIVA DA UNIÃO, esta quando emitida em nome da matriz e válida para todas as filiais, e do CRF junto ao FGTS, sendo que neste último caso deverá comprovar que os recolhimentos de FGTS são centralizados.
- 11.30. Todos os documentos apresentados para habilitação deverão estar:
- Se a licitante for a matriz, todos os documentos deverão estar em nome da matriz; ou,
 - Se a licitante for a filial, todos os documentos deverão estar em nome da filial, exceto aqueles documentos que, pela própria natureza, comprovadamente, forem emitidos somente em nome da matriz.

12. DA HABILITAÇÃO

- 12.1. Após o encerramento da etapa de lances da sessão pública, a licitante arrematante da melhor oferta, desde que aceita pela Pregoeira, deverá comprovar a situação de regularidade de acordo com o que segue.
- 12.2. Os documentos exigidos nesse item do Edital deverão ser legíveis e anexados no Sistema LICITAÇÕES –E, sob pena de desclassificação.
- 12.3. Todas as certidões deverão estar com prazo de validade vigente na data de sua apresentação.
- 12.4. O não atendimento ao previsto neste item e seus subitens poderá implicar em instauração de processo administrativo, para aplicação das penalidades.

12.5. HABILITAÇÃO JURÍDICA

- Inscrição no Registro Público de Empresas Mercantis, a cargo da Junta Comercial da respectiva sede no caso de empresa individual;
- Ato constitutivo, estatuto ou contrato social em vigor, devidamente registrado, onde se possa identificar o administrador, em se tratando de sociedades comerciais, e, no caso de sociedade por ações, acompanhados de documentos que comprovem a eleição de seus administradores;
 - Os documentos acima deverão estar acompanhados de todas as alterações ou da consolidação respectiva.
- Comprovante de inscrição do ato constitutivo, no caso de sociedades civis, acompanhado de prova da composição da diretoria em exercício;
- Documento Oficial com foto do(s) sócio(s) e do representante legal.
- Prova de inscrição no Cadastro Nacional de Pessoa Jurídica – CNPJ.
- Decreto de autorização, em se tratando de empresa ou sociedade estrangeira em funcionamento no País, e ato





MUNICÍPIO DE URANDI

Rua Sebastião Alves de Santana, N.º 57, Centro
CEP: 46.350-000, Urandi – Bahia
CNPJ: 13.982.632/0001-40

de registro ou autorização para funcionamento expedido pelo órgão competente, quando a atividade assim o exigir.

12.6. QUALIFICAÇÃO TÉCNICA

- a) Comprovação através de certidões e/ou atestados emitidos por pessoa jurídica de direito público ou privado de aptidão para desempenho de atividade pertinente e compatível em características técnicas, quantidade e prazo com o objeto da licitação, conforme art. 30, II, da Lei N.º 8.666/93.
- b) O atestado de capacidade técnica emitido por pessoa jurídica de direito privado deverá ser apresentado com firma reconhecida em cartório.
- c) O atestado deve demonstrar o quantitativo que foi fornecido pela empresa licitante, assim como a descrição dos produtos, que poderão ser iguais ou similares aos produtos licitados.
- d) Não serão aceitos atestados genéricos que não informem quantidades fornecidas.
- e) Não serão aceitos atestados emitidos pelo licitante em seu próprio nome, nem algum outro que não tenha originado de contratação.
- f) Alvará de Localização e Funcionamento para o exercício vigente, expedido pelo Município da Sede da Licitante, válido na data do certame.
- g) Autorização de Funcionamento da Empresa emitida pela ANVISA – Agência de Vigilância Sanitária do Ministério da Saúde, conforme Lei 6.360/76.
- h) Licença de Funcionamento/Alvará Sanitário, expedida pelo órgão de vigilância sanitária do Estado ou Município em que estiver localizado a sede da licitante, conforme Lei 6.360/76.

12.7. QUALIFICAÇÃO ECONÔMICO-FINANCEIRA

- a) Certidão Negativa de Falência ou Recuperação Judicial ou Extrajudicial, expedida pelos distribuidores de todos os cartórios da sede da pessoa jurídica, ou de execução patrimonial, expedida no domicílio da pessoa física.

12.8. REGULARIDADE FISCAL E TRABALHISTA

- a) A prova de regularidade fiscal perante a Fazenda Nacional (Fazenda Federal) será efetuada mediante apresentação de certidão expedida conjuntamente pela Secretaria da Receita Federal do Brasil – RFB e pela Procuradoria-Geral da Fazenda Nacional – PGFN, referente a todos os tributos federais e à Dívida Ativa da União – DAU por elas administrados, em conformidade com as diretrizes da Portaria MF N.º 358, de 05/09/2014.
- b) Prova de regularidade para com a Fazenda Estadual do domicílio ou sede da licitante, ou outra equivalente, na forma da lei;
- c) Prova de regularidade para com a Fazenda Municipal do domicílio ou sede da licitante, ou outra equivalente, na forma da lei;
- d) Se a licitante for sediada no Distrito Federal deverá apresentar a prova de regularidade para com a Fazenda Distrital, ou outra equivalente, na forma da lei;
- e) Prova de situação regular perante o Fundo de Garantia por Tempo de Serviço (FGTS), demonstrando situação regular no cumprimento dos encargos sociais instituídos por lei;
- f) Prova de regularidade trabalhista, comprovando a inexistência de débitos inadimplidos perante a Justiça do Trabalho, mediante apresentação de Certidão Negativa de Débitos Trabalhistas (CNDT), com validade em vigor;
- g) As microempresas e as empresas de pequeno porte deverão apresentar, obrigatoriamente, toda a documentação enumerada no subitem 13.4.4, Regularidade Fiscal e Trabalhista, mesmo que contenha alguma restrição.





MUNICÍPIO DE URANDI

Rua Sebastião Alves de Santana, N.º 57, Centro
CEP: 46.350-000, Urandi – Bahia
CNPJ: 13.982.632/0001-40

12.9. DECLARAÇÕES OBRIGATÓRIAS

- a) Declaração de que NÃO FOI DECLARADA INIDÔNEA por qualquer órgão da Administração Pública, de que não está impedida de licitar ou contratar com o Município de Urandi, Anexo V;
- b) Declaração, sob as penas da lei, no caso de ME ou EPP, de que cumpre os requisitos legais para a qualificação como Microempresa ou Empresa de Pequeno Porte, estando apta a usufruir do tratamento diferenciado e favorecido estabelecido nos arts. 42 a 49 da Lei Complementar N.º 123/2006, com base no que preceitua o § 2º do art. 13 do Decreto N.º 8.538/2015, ou ainda a certidão de que trata o art. 8.º da IN 103, do Departamento Nacional do Registro do Comércio – DNRC, conforme o Anexo VII.
- c) Declaração de Inexistência de Vínculo até o terceiro grau, parentesco dos sócios ou administradores da proponente com funcionários cujas atribuições envolvam a atuação a área responsável pela licitação ou contratação, e com autoridades e agentes políticos do Município de Urandi. (Anexo VI).
- d) Declaração de que se encontra em situação regular perante o Ministério do Trabalho, no que se refere à observância do disposto no inciso XXXIII do art. 7º da Constituição Federal, conforme modelo constante do Anexo IV parte integrante deste edital;
- e) Declaração ou Comprovação de Optante ou Não Optante do Simples Nacional.

12.10. DISPOSIÇÕES GERAIS

- 12.10.1. O Município de Urandi-BA, através da Pregoeira, se reserva ao direito de exigir, para conferência e diligência, antes da adjudicação, a exibição de originais de documentos que tenham sido apresentados por cópias, ainda que autenticadas por tabelião, ou por qualquer outra forma legal.
- 12.10.2. Em se tratando de documentos emitidos via internet, sua veracidade será confirmada através de consulta realizada nos sítios correspondentes, e se apresentados de outra forma, poderão ser em original, por qualquer processo de cópia autenticada por cartório competente ou por servidor do Departamento de Licitações, ou ainda, publicação em órgão da imprensa oficial.
- 12.10.3. A validade das certidões referidas corresponderá ao prazo fixado nos próprios documentos. Caso as mesmas não contenham expressamente o prazo de validade, o município de Urandi convencionou o prazo como sendo o de 90 (noventa) dias, a contar da data de sua expedição, ressalvada a hipótese da licitante em comprovar que o documento tem prazo de validade superior ao antes convencionado, mediante a juntada de norma legal pertinente.
- 12.10.4. Caso a(s) certidão(ões) expedida(s) pela(s) Fazenda(s) Federal, Estadual, Municipal ou do Distrito Federal seja(m) POSITIVA(S), a(s) Certidão(ões) Positiva(s) com efeito negativo deverá(ão) contar expressamente na(s) mesma(s) o efeito negativo nos termos do artigo 206 do CTN ou a juntada de documentos comprovando que o débito foi parcelado pelo próprio emitente do documento ou que a sua cobrança está suspensa ou, se contestado, foi garantida a execução mediante depósito em dinheiro ou através de oferecimento de bens, com data de emissão não superior a 90 (noventa) dias, da data de recebimento das propostas.
- 12.10.5. Os documentos exigidos para habilitação deverão ser apresentados via sistema após preenchimento da proposta financeira.
- 12.10.6. Os documentos remetidos via sistema deverão ser apresentados em original ou por cópia autenticada, no prazo de 03 (três) dias úteis contados da data da declaração do vencedor do certame.
- 12.10.7. Os documentos que são autenticados através de endereço eletrônico não precisam ser encaminhados novamente.
- 12.10.8. O município de Urandi, representado pela Pregoeira, procederá às seguintes verificações:
 - a) Junto ao sítio www.portaldatransparencia.gov.br ou qualquer outro banco de dados, no intuito de verificar a inexistência de impedimento da empresa participante em licitar e contratar com a Administração Pública;
 - b) Por improbidade administrativa no Cadastro Nacional de Condenações Cíveis por Ato de Improbidade Administrativa disponível no Portal do CNJ





MUNICÍPIO DE URANDI

Rua Sebastião Alves de Santana, N.º 57, Centro
CEP: 46.350-000, Urandi – Bahia
CNPJ: 13.982.632/0001-40

http://www.cnj.jus.br/improbidade_adm/consultar_requerido.php;

- c) Da composição societária das empresas a serem declaradas vencedoras com a análise do Contrato Social, a fim de certificarem se entre os sócios há servidores do próprio órgão/entidade contratante, abstendo-se de celebrar contrato nessas condições, em atenção ao art. 9º, inciso III, da Lei N.º 8.666/93;
- d) Junto ao sítio www.portaldatransparencia.gov.br no intuito de verificar, quando da habilitação de Microempresa e de Empresa de Pequeno Porte, que tenha utilizado a prerrogativa de efetuar lance de desempate, conforme Lei Complementar N.º 123/2006, art. 44, se o somatório de ordens bancárias recebidas pela empresa, relativas ao seu último exercício, já seria suficiente para extrapolar o faturamento máximo permitido como condição para esse benefício, conforme art. 3º da mencionada Lei Complementar.
- e) A não apresentação ou a não comprovação de regularidade de qualquer dos documentos indicados no subitem 13.4 deste edital implicará na inabilitação da licitante.
- f) Em se tratando das Microempresas Empresas de Pequeno Porte, a comprovação de regularidade fiscal e trabalhista somente será exigida para efeito de assinatura do contrato. Contudo, deverão apresentar toda a documentação exigida para efeito de comprovação de regularidade fiscal, e mesmo que esta apresente alguma restrição (Lei Complementar N.º 123, de 14/12/2006).
- g) A aplicação do tratamento diferenciado estará condicionada a apresentação da documentação comprobatória de que a licitante é Microempresa – ME ou Empresa de Pequeno Porte – EPP.
- h) No caso de Microempresas e Empresas de Pequeno Porte, havendo alguma restrição na comprovação da regularidade fiscal e trabalhista, será assegurado o prazo de 05 (cinco) dias úteis, cujo termo inicial corresponderá ao momento em que a licitante for declarada vencedora do certame, prorrogáveis por igual período, a critério do município de Urandi, para a regularização da documentação, pagamento ou parcelamento do débito, e emissão de eventuais certidões negativas ou positivas com efeito de certidão negativa.
- i) A não regularização da documentação dentro do prazo previsto no subitem acima implicará decadência do direito à contratação, sem prejuízo das sanções previstas no art. 81 da Lei N.º 8.666, de 21 de junho de 1993, sendo facultado ao município de Urandi convocar as licitantes remanescentes, na ordem de classificação, para a assinatura do contrato, ou revogar a licitação.
- j) Constatado o atendimento às exigências fixadas no edital, a licitante será declarada vencedora.
- k) Não serão aceitos protocolos de entrega ou solicitação de documento em substituição aos requeridos neste Edital.

12.10.9. Em caso de inabilitação ou desclassificação de empresa que utilizou o disposto na Lei Complementar N.º 123/06, serão convocadas, em ordem de classificação, as empresas subseqüentes em condições de utilizar o mesmo dispositivo, através de notificação no “Chat Mensagens”, a partir da qual, a microempresa ou empresa de pequeno porte terá o prazo de 24 (vinte e quatro) horas para registrar uma nova proposta.

12.10.10. Caso não haja outra proposta nestas mesmas condições, será retomada a melhor oferta apresentada ao final da fase de lances.

12.10.11. A informação acerca do valor estimado do objeto da licitação ocorrerá após o encerramento da etapa de lances.

13. DO SANEAMENTO

13.1. No julgamento da habilitação e das propostas, a Pregoeira poderá sanar erros ou falhas que não alterem a substância das propostas, dos documentos e sua validade jurídica, mediante despacho fundamentado, registrado em ata e acessível a todos, atribuindo-lhes validade e eficácia para fins de habilitação e classificação.

13.2. A Pregoeira poderá realizar o saneamento processual e esclarecimento de documentação se:

- a) O representante legal da empresa tiver poderes para assinatura de declarações, se caso essas forem ausentes na documentação;
- b) Em caso de documentos ou certidões que possam ser verificados ou emitidos on-line;



**MUNICÍPIO DE URANDI**

Rua Sebastião Alves de Santana, N.º 57, Centro
CEP: 46.350-000, Urandi – Bahia
CNPJ: 13.982.632/0001-40

13.3. Não será possível o saneamento processual:

- a) Quando os documentos não puderem ser saneados em decorrência de ausência de competência para correção.

13.4. A Pregoeira comunicará a licitante acerca da documentação faltante e esta terá o prazo de 30 (trinta) minutos para providenciar a documentação faltante e anexar no sistema LICITAÇÕES-E.

13.5. Na hipótese de necessidade de suspensão da sessão pública para a realização de diligências, com vistas ao saneamento, a sessão pública somente poderá ser reiniciada mediante aviso prévio no sistema com, no mínimo, vinte e quatro horas de antecedência, e a ocorrência será registrada em ata.

13.6. Decorrido o prazo acima e a licitante não tendo providenciado a devida correção, ficará a empresa declarada INABILITADA, sendo convocada a licitante subsequente.

14. DOS RECURSOS ADMINISTRATIVOS

14.1. Nas 24 (vinte e quatro) horas posteriores a declaração do vencedor pela Pregoeira, qualquer licitante, até aquelas que foram desclassificadas antes da fase de lances, poderão manifestar de forma motivada a intenção de recurso no site do Banco do Brasil S.A. (www.licitacoes-e.com.br).

14.2. As razões do recurso deverão ser apresentadas no prazo de 03 (três) dias.

14.3. Os demais licitantes ficaram intimados para, se desejarem, apresentar suas contrarrazões, no prazo de 03 (três) dias, contado da data final do prazo do recorrente, assegurada vista imediata dos elementos indispensáveis à defesa dos seus interesses.

14.4. A ausência do licitante quanto à intenção de recorrer, nos termos do disposto no item 14.1, importará na decadência desse direito, e o Pregoeira estará autorizado a adjudicar o objeto ao licitante declarado vencedor.

14.5. O acolhimento do recurso implica tão somente a invalidação daqueles atos que não sejam passíveis de aproveitamento.

14.6. Os autos do processo permanecerão com vista franqueada aos interessados na sede da Prefeitura Municipal de Urandi, localizada na Rua Sebastião Alves Santana, 57, Centro, Urandi - BA, CEP: 46.350-000, nos dias úteis, no horário do expediente administrativo. -

14.7. As razões dos recursos deverão ser apresentadas por escrito, tempestivamente, conforme disposto acima, e dirigidas a Pregoeira, que decidirá sobre eles, encaminhando à autoridade competente quando mantiver sua decisão e for solicitado pelo licitante.

14.8. Não serão conhecidos os recursos interpostos após os respectivos prazos legais.

15. DA ADJUDICAÇÃO

15.1. A adjudicação do objeto do presente certame será viabilizada pela Pregoeira sempre que não houver recurso.

15.2. Decididos os recursos e constatada a regularidade dos atos praticados, a autoridade competente adjudicará o objeto e homologará o procedimento licitatório.

15.3. A adjudicação do objeto será efetuada mediante termo de adjudicação e com alteração da situação da licitação no sistema LICITAÇÕES-E que a proponente vencedora firmará com o município de Urandi, observadas as condições constantes nestas especificações e seus anexos.

16. HOMOLOGAÇÃO

16.1. A homologação da licitação é de responsabilidade da autoridade competente e só poderá ser realizada depois da adjudicação do fornecimento à proponente vencedora pela Pregoeira, ou, quando houver recurso, pela própria



**MUNICÍPIO DE URANDI**

Rua Sebastião Alves de Santana, N.º 57, Centro

CEP: 46.350-000, Urandi – Bahia

CNPJ: 13.982.632/0001-40

autoridade competente.

- 16.2. A autoridade competente poderá encaminhar o processo ao setor que solicitou a aquisição com vistas à verificação da aceitabilidade dos produtos cotados, antes da homologação do certame.

17. DOS PRAZOS E CONDIÇÕES DE ENTREGA

- 17.1. Os prazos e condições de entrega do produto são os definidos no corpo deste Edital. O início da contagem do prazo de execução ocorrerá a partir da data de recebimento da ordem de fornecimento.
- 17.2. A Ata de registro de Preços vigorará por 12 meses, contados a partir da data de assinatura.
- 17.3. O prazo de vigência da Ata de Registro de Preços não poderá ser prorrogado.
- 17.3.1. Fica assegurada a manutenção de seu equilíbrio econômico-financeiro da Ata de Registro de Preços, desde que ocorra algum dos seguintes motivos, devidamente atuados em processo:
- 17.3.1.1. Alteração do projeto ou especificações, pela Administração;
- 17.3.1.2. Superveniência de fato excepcional ou imprevisível, estranho à vontade das partes, que altere fundamentalmente as condições de execução do contrato;
- 17.3.1.3. Interrupção da execução do contrato ou diminuição do ritmo de trabalho por ordem e no interesse da Administração;
- 17.3.1.4. Aumento das quantidades inicialmente previstas no contrato, nos limites permitidos por esta Lei;
- 17.3.1.5. Impedimento de execução do contrato por fato ou ato de terceiro reconhecido pela Administração em documento contemporâneo à sua ocorrência; e
- 17.3.1.6. Omissão ou atraso de providências a cargo da Administração, inclusive quanto aos pagamentos previstos de que resulte, diretamente, impedimento ou retardamento na execução do contrato, sem prejuízo das sanções legais aplicáveis aos responsáveis.
- 17.4. Não serão aceitos os produtos, objeto deste Edital, que se apresentem danificados ou com especificações e descrições diferentes das exigidas no Edital.
- 17.5. Os produtos deverão ser idênticos ao constante da Proposta. Quando do recebimento do produto, aquele que não estiver em conformidade deverá ser notificado a contratada, ficando a empresa com prazo de 5 (cinco) dias corridos para refazer os mesmos.
- 17.6. A Administração informará via telefone ou e-mail ao fornecedor qualquer irregularidade ou pendência no produto entregue, devendo o fornecedor ou seu representante legal retirar a notificação formal na Administração Municipal no prazo máximo de 2 (dois) dias úteis, a contar da informação.
- 17.7. Vencido o prazo da notificação, sem retirada, o Município de Urandi enviará correspondência com A.R. (Aviso de Recebimento) via Correios.
- 17.8. O prazo máximo de retenção dos bens para regularização, inclusive de entregas a maior, é de 5 (cinco) dias úteis, a contar da retirada da notificação formal na sede da Prefeitura Municipal de Urandi, ou da data do aviso de recebimento (A.R.) da correspondência via correio.
- 17.9. A não regularização da pendência no prazo definido no item 17.6, caracterizará inadimplência contratual, com aplicação das penalidades previstas neste instrumento.

18. DA CONTRATAÇÃO

- 18.1. Após a homologação, o adjudicatário será convocado para assinar o contrato no prazo de 05 (cinco) dias úteis, sob pena de decair do direito de contratação, sem prejuízo das sanções previstas neste Edital, salvo motivo justificado e aceito pela administração municipal.





MUNICÍPIO DE URANDI

Rua Sebastião Alves de Santana, N.º 57, Centro
CEP: 46.350-000, Urandi – Bahia
CNPJ: 13.982.632/0001-40

- 18.2. Na assinatura da Ata de Registro de Preços ou instrumento equivalente, será exigida a comprovação das condições de habilitação consignadas no edital, que deverão ser mantidas pelo licitante durante a vigência do contrato.
- 18.3. Na hipótese de o vencedor da licitação não comprovar as condições de habilitação consignadas nesse Edital ou se recusar a assinar a Ata de Registro de Preços ou instrumento equivalente, outro licitante poderá ser convocado, respeitada a ordem de classificação, para, após a comprovação dos requisitos para habilitação, analisada a proposta e eventuais documentos complementares, e feita a negociação, assinar o contrato, sem prejuízo da aplicação das sanções de que trata o art. 49.
- 18.4. O prazo mínimo de validade das propostas será de 60 (sessenta dias), permitida a fixação de prazo diverso no edital.

19. DA ASSINATURA DIGITAL

- 19.1. É permitida a assinatura de documentos, declarações, proposta, contrato, ata de registro de preços, alterações contratuais mediante assinatura digital.
- 19.1.1. A assinatura digital é gerada a partir do uso do Certificado Digital ICP-Brasil e tem o mesmo valor jurídico da assinatura manuscrita, garantido pela legislação brasileira. Para utilizá-la é preciso subir o documento em um portal de assinaturas e usar um Certificado e-CPF ou e-CNPJ. Nos casos em que o documento for assinado em nome de uma empresa, para a assinatura digital ter eficácia jurídica, ela deve ser proveniente do Certificado do(s) representante(s) legal(ais), mencionado(s) no contrato social ou estatuto da empresa.
- 19.2. A licitante que optar pela assinatura digital deve possuir certificado digital próprio.
- 19.3. A licitante deverá informar a administração municipal que assinará os documentos de forma digital, fornecendo o endereço para verificação da autenticidade da assinatura.
- 19.4. Não é permitida no referente processo licitatório a assinatura digitalizada como forma de documento original, devendo os documentos digitalizados serem encaminhados os originais ou cópias autenticadas no prazo estabelecido neste edital.

20. DAS ALTERAÇÕES CONTRATUAIS

- 20.1. As cláusulas contratuais poderão ser alteradas, com as devidas justificativas, nos seguintes casos:
- 20.1.1. Unilateralmente pela Administração:
- 20.1.1.1. Quando necessária a modificação do valor contratual em decorrência de acréscimo ou diminuição quantitativa de seu objeto.
- 20.1.2. Por acordo das partes:
- 20.1.2.1. Quando necessária a modificação do regime de execução do fornecimento, em face de verificação técnica da inaplicabilidade dos termos contratuais originários;
- 20.1.2.2. Quando necessária a modificação da forma de pagamento, por imposição de circunstâncias supervenientes, mantido o valor inicial atualizado, vedada a antecipação do pagamento, com relação ao cronograma financeiro fixado, sem a correspondente contraprestação de execução do fornecimento;
- 20.1.2.3. Para restabelecer a relação que as partes pactuaram inicialmente entre os encargos do contratado e a retribuição da administração para a justa remuneração do fornecimento, objetivando a manutenção do equilíbrio econômico-financeiro inicial do contrato, na hipótese de sobrevirem fatos imprevisíveis, ou previsíveis porém de consequências incalculáveis, retardadores ou impeditivos da execução do ajustado, ou, ainda, em caso de força maior, caso fortuito ou fato do príncipe, configurando álea econômica extraordinária e extracontratual.
- 20.2. O contratado fica obrigado a aceitar, nas mesmas condições contratuais, os acréscimos ou supressões que se fizerem, até 25% (vinte e cinco por cento) do valor inicial atualizado do contrato.





MUNICÍPIO DE URANDI

Rua Sebastião Alves de Santana, N.º 57, Centro
CEP: 46.350-000, Urandi – Bahia
CNPJ: 13.982.632/0001-40

20.3. Nenhum acréscimo ou supressão poderá exceder os limites estabelecidos no LOTE anterior, salvo:

20.3.1. As supressões resultantes de acordo celebrado entre os contratantes.

20.4. Quaisquer tributos ou encargos legais criados, alterados ou extintos, bem como a superveniência de disposições legais, quando ocorridas após a data da apresentação da proposta, de comprovada repercussão nos preços contratados, implicarão a revisão destes para mais ou para menos, conforme o caso.

20.5. Em havendo alteração unilateral do contrato que aumente os encargos do contratado, a Administração deverá restabelecer, por aditamento, o equilíbrio econômico-financeiro inicial.

20.6. A variação do valor contratual para fazer face ao reajuste de preços previsto no próprio contrato, as atualizações, compensações ou penalizações financeiras decorrentes das condições de pagamento nele previstas, bem como o empenho de dotações orçamentárias suplementares até o limite do seu valor corrigido, não caracterizam alteração do mesmo, podendo ser registrados por simples apostila, dispensando a celebração de aditamento.

21. DA SUBCONTRATAÇÃO

21.1. Em nenhuma hipótese poderá ocorrer a subcontratação integral do objeto. A subcontratação parcial depende de prévia anuência da Administração.

22. COMPETÊNCIA

22.1. Do Município de Urandi:

22.2. Responsabilizar-se pela contratação, fiscalização, inspeção e pagamento dos produtos objeto do contrato a que se refere esse edital.

23. DAS CONDIÇÕES DE PAGAMENTO

23.1. Os pagamentos serão efetuados após o recebimento, conferência e aceite dos produtos entregues, por meio de Ordem Bancária, e de acordo com as condições constantes da proposta, mediante a apresentação da Nota Fiscal/Fatura correspondente, de acordo com as demais exigências administrativas em vigor.

23.2. Antes de efetuar o pagamento, será verificada a regularidade da licitante junto aos órgãos fazendários, cujos comprovantes serão anexados ao processo de pagamento.

23.3. Em havendo alguma pendência impeditiva do pagamento, o prazo fluirá a partir de sua regularização por parte da licitante.

23.4. A atualização monetária dos pagamentos devidos pela Administração, em caso de mora, será calculada considerando a data do vencimento da obrigação e do seu efetivo pagamento, de acordo com a variação do INPC do IBGE *pro rata tempore*.

23.5. A contratante descontará da fatura o valor correspondente às faltas ou atrasos no fornecimento objeto ocorridos, com base no valor do preço vigente.

23.6. As faturas far-se-ão acompanhar da documentação probatória relativa ao recolhimento dos impostos relacionados com o produto, no mês anterior ao fornecimento.

23.7. Os valores acima poderão eventualmente sofrer revisão (aumento ou decréscimos) nas seguintes hipóteses:

- a) Para mais, visando restabelecer o equilíbrio econômico-financeiro inicial do contrato, na hipótese de sobrevir fatos supervenientes imprevisíveis, ou previsíveis, porém de consequências incalculáveis, retardadores ou impeditivos da execução do ajustado, ou ainda, em caso de força maior, caso fortuito, fato do príncipe e fato da administração, nos termos do art. 65, II, "d" e § 5º, da Lei N.º 8.666/93;
- b) Para menos, na hipótese de o valor contratado ficar muito superior ao valor do mercado, ou, ainda, quando ocorrer o fato do príncipe previsto no art. 65, § 5º, da Lei N.º 8.666/93.





MUNICÍPIO DE URANDI

Rua Sebastião Alves de Santana, N.º 57, Centro
CEP: 46.350-000, Urandi – Bahia
CNPJ: 13.982.632/0001-40

23.8. A revisão de preços será feita com fundamento em planilhas de composição de custos e/ou preço de mercado.

24. DAS SANÇÕES

24.1. Em caso de inadimplemento, por parte da licitante vencedora de quaisquer das cláusulas ou condições do contrato, a licitante vencedora será aplicada a multa no percentual de 0,1 % (um décimo por cento) ao dia, sobre o valor do contrato, até o limite de 20% (vinte por cento) do prazo contratual, o que dará ensejo a sua rescisão.

24.1.1. O atraso na execução do fornecimento, constitui inadimplência passível de aplicação de multa, conforme o sub item 24.1 acima.

24.2. Ocorrida a inadimplência, a multa será aplicada pelo Município de Urandi, após regular processo administrativo, observando-se o seguinte:

- a) A multa será deduzida do valor líquido do faturamento da licitante vencedora. Caso o valor do faturamento seja insuficiente para cobrir a multa, a licitante vencedora será convocada para complementação do seu valor no prazo de 5 (cinco) dias a contar da data da convocação, ou ainda, quando for o caso, cobrado judicialmente sem prejuízo de outras penalizações previstas em Lei;
- b) Não havendo qualquer importância a ser recebida pela empresa vencedora, esta será convocada a recolher ao Município de Urandi o valor total da multa, no prazo de 5 (cinco) dias, contado a partir da data da comunicação.

24.3. Ocorrido o inadimplemento, a penalidade será aplicada pelo Município de Urandi, através de ato da Autoridade Competente baseado no relatório da comissão constituída para tal fim, observando o seguinte:

24.3.1. Cientificada da recomendação da cominação de penalidade, a CONTRATADA poderá apresentar defesa prévia no prazo de 5 (cinco) dias úteis.

24.3.2. Após o procedimento estabelecido acima, a defesa será apreciada pela Autoridade Competente e, ouvida a Assessoria Jurídica, deverá a autoridade competente decidir sobre a aplicação ou não da sanção.

24.3.3. A CONTRATADA terá um prazo de 5 (cinco) dias, contados a partir da cientificação da aplicação da penalidade pela Autoridade Competente, para apresentar recurso ao Município de Urandi.

24.3.4. Ouvida a Comissão e a Assessoria Jurídica, poderá a Autoridade Competente relevar ou não aplicação da pena.

24.3.5. Caso seja mantida a sanção, os autos deverão ser remetidos ao município de Urandi para julgamento do recurso.

24.3.6. Caso o município de Urandi mantenha a multa, não caberá mais recurso.

24.3.7. Em caso de relevação da multa, o município de Urandi se reserva o direito de cobrar perdas e danos porventura cabíveis em razão do inadimplemento de outras obrigações, não constituindo a relevação novação contratual nem desistência dos direitos que lhe forem assegurados.

25. DO RECEBIMENTO E FISCALIZAÇÃO

25.1. A Fiscalização fará as vistorias e se o fornecimento estiver de acordo com as descrições/especificações e efetivamente não tendo nenhuma observação a fazer, será lavrado o Termo de Encerramento Físico do Contrato.

25.2. Na hipótese da necessidade de correção, será estabelecido um prazo para que a CONTRATADA providencie as correções ou acertos apontados, após o que, estando a Fiscalização de acordo, será lavrado o Termo de Encerramento Definitivo do Fornecimento, sendo que este deverá ser assinado por representante autorizado da CONTRATADA.

25.3. A execução em definitivo do fornecimento, após a sua conclusão total, obedecerá ao disposto nos Artigos 73, 75 e 76 da Lei N.º 8.666/93 e alterações posteriores.

25.4. O processo de fiscalização será realizado pelo município de Urandi através de um representante da administração especialmente designado por ela.





MUNICÍPIO DE URANDI

Rua Sebastião Alves de Santana, N.º 57, Centro
CEP: 46.350-000, Urandi – Bahia
CNPJ: 13.982.632/0001-40

26. DAS SANÇÕES ADMINISTRATIVAS

- 26.1. Constituem ilícitos administrativos as condutas previstas no art. 89 e seguintes da Lei N.º. 8.666/93, sujeitando-se os infratores às cominações legais, garantida a prévia e ampla defesa em processo administrativo.
- 26.2. A inexecução contratual, inclusive por atraso injustificado na execução do contrato, sujeitará a CONTRATADA à multa de mora, que será graduada de acordo com a gravidade da infração, obedecidos os seguintes limites máximos:
- 10% (dez por cento) sobre o valor do contrato, em caso de descumprimento total da obrigação, inclusive no de recusa do adjudicatário em firmar o contrato, ou ainda na hipótese de negar-se a efetuar o reforço da caução, dentro de 10 (dez) dias contados da data de sua convocação;
 - 0,3% (três décimos por cento) ao dia, até o trigésimo dia de atraso, sobre o valor da parte do produto não entregue;
 - 0,7% (sete décimos por cento) sobre o valor da parte do produto não entregue, por cada dia subsequente ao trigésimo.
- 26.2.1. A multa a que se refere este item não impede que a Administração rescinda unilateralmente o contrato e aplique as demais sanções previstas na lei.
- 26.2.2. A multa, aplicada após regular processo administrativo, será descontada da garantia da CONTRATADA faltosa, sendo certo que, se o seu valor exceder ao da garantia prestada – quando exigida, além da perda desta, a CONTRATADA responderá pela sua diferença, que será descontada dos pagamentos eventualmente devidos pela administração ou, ainda, se for o caso, cobrada judicialmente. Caso não tenha sido exigida garantia, a Administração se reserva o direito de descontar diretamente do pagamento devido à CONTRATADA o valor de qualquer multa porventura imposta.
- 26.2.3. As multas previstas neste LOTE não têm caráter compensatório e o seu pagamento não eximirá a CONTRATADA da responsabilidade por perdas e danos decorrentes das infrações cometidas.
- 26.3. Serão punidos com a pena de suspensão temporária do direito de cadastrar e licitar e impedimento de contratar com a Administração pelo prazo de até 05 (cinco) anos, sem prejuízos das multas previstas neste edital e no contrato e das demais cominações legais, garantido o direito à ampla defesa, o licitante, que convocado dentro do prazo de validade de sua proposta:
- Não assinar o contrato;
 - Não entregar a documentação exigida no edital;
 - Apresentar documentação falsa;
 - Causar o atraso na execução do objeto;
 - Não manter a proposta;
 - Falhar na execução do contrato;
 - Fraudar a execução do contrato;
 - Comportar-se de modo inidôneo;
 - Declarar informações falsas;
 - Cometer fraude fiscal.
- 26.3.1. As sanções descritas no item 26.3 também se aplicam aos integrantes do cadastro de reserva que, convocados, não honrarem o compromisso assumido sem justificativa ou com justificativa recusada pela administração pública.
- 26.4. Serão punidos com a pena de declaração de inidoneidade para licitar e contratar com a Administração, enquanto perdurarem os motivos determinantes da punição ou até que seja promovida a reabilitação perante a autoridade competente para aplicar a punição, os que incorram nos ilícitos previstos na Lei N.º 10.520, de 17 de julho de 2002.
- 26.5. Para a aplicação das penalidades previstas serão levados em conta a natureza e a gravidade da falta, os prejuízos dela





MUNICÍPIO DE URANDI

Rua Sebastião Alves de Santana, N.º 57, Centro
CEP: 46.350-000, Urandi – Bahia
CNPJ: 13.982.632/0001-40

advindos para a Administração Pública e a reincidência na prática do ato.

27. DAS DISPOSIÇÕES GERAIS

- 27.1. A licitante vencedora fica obrigada a garantir o fornecimento do objeto desta licitação.
- 27.2. Não havendo expediente ou ocorrendo qualquer fato superveniente que impeça a realização do certame na data marcada, a sessão será automaticamente transferida para o primeiro dia útil subsequente, no mesmo horário anteriormente estabelecido, desde que não haja comunicação da Pregoeira em contrário.
- 27.3. É facultada a Pregoeira ou à autoridade superior, em qualquer fase da licitação, a promoção de diligência destinada a esclarecer ou complementar a instrução do processo, vedada a inclusão posterior de documento ou informação que deveria constar no ato da sessão pública.
- 27.4. As situações não previstas neste Edital, inclusive as decorrentes de caso fortuito ou de força maior, serão resolvidas pela Pregoeira ou pela autoridade competente, desde que pertinente com o objeto do pregão e observada à legislação.
- 27.5. Devem ser registradas, por meio de Termo Aditivo, eventuais alterações que ocorrerem durante a execução da presente Ata, especialmente os referentes a produtos extras.
- 27.6. O produto extra não contemplado na proposta feita pela CONTRATADA deverão ter seus preços fixados mediante prévio acordo. Ambas as hipóteses deverão ser previamente autorizadas/aprovadas pela autoridade competente.
- 27.7. O não atendimento a exigências formais não essenciais não importará no afastamento da licitante, desde que, a critério da Pregoeira, seja possível a aferição da sua qualificação e a exata compreensão da sua proposta, durante a realização da sessão pública do pregão.
- 27.8. O Município de Urandi poderá revogar a licitação quando nenhuma das propostas satisfizer o objetivo da mesma, quando for evidente que tenha havido falta de competição ou quando caracterizado o indício de colusão.
- 27.9. O Município de Urandi poderá, ainda, revogar a licitação por razão de interesse público decorrente de fato superveniente, devidamente comprovado, pertinente e suficiente para justificar tal conduta, devendo anulá-la por ilegalidade, de ofício ou por provocação de terceiros, mediante parecer isento e devidamente fundamentado.
- 27.10. O recebimento do objeto deste edital se dará através da fiscalização do município de Urandi, por meio de servidor por ela designado, o qual emitirá o Relatório de Acompanhamento de Contratos - RAC.
- 27.11. As normas que disciplinam este pregão serão sempre interpretadas em favor da ampliação da disputa entre os interessados, sem comprometimento da segurança do futuro contrato.
- 27.12. Fica assegurado ao Município de Urandi e aos seus servidores o direito de acompanhar e fiscalizar os produtos entregues pela licitante, com livre acesso a quaisquer informações e esclarecimentos julgados necessários ao fornecimento.
- 27.13. O Município de Urandi fica assegurado o direito de, a seu exclusivo critério, participar total ou parcialmente, diretamente ou através de terceiros, da execução dos trabalhos aqui contratados.
- 27.14. Responsabiliza-se a licitante vencedora por quaisquer ônus decorrentes de danos a que vier causar o Município de Urandi e a terceiros, em decorrência da execução do objeto desta licitação.
- 27.15. A licitante vencedora será responsável por todos os ônus e obrigações concernentes à legislação tributária, trabalhistas, securitária, previdenciária e fiscal, os quais correrão por sua conta exclusivas.
- 27.16. As licitantes são responsáveis pela fidelidade e legitimidade das informações e dos documentos apresentados em qualquer fase do certame.
- 27.17. A licitante que vier a se sagrar vencedora ficará obrigada a aceitar, nas mesmas condições contratuais, os acréscimos ou supressões que se fizerem necessários, na forma da Lei N.º 8.666/93 e suas alterações.
- 27.18. Na contagem dos prazos estabelecidos neste edital e seus anexos, excluir-se-á o dia do início e incluir-se-á o do



**MUNICÍPIO DE URANDI**

Rua Sebastião Alves de Santana, N.º 57, Centro
CEP: 46.350-000, Urandi – Bahia
CNPJ: 13.982.632/0001-40

vencimento. Só se iniciam e vencem os prazos em dias de expediente no município de Urandi.

- 27.19. Para efeito da contagem dos prazos, o expediente no Município de Urandi é das 08h00min (oito) às 12h00min (doze) horas, sendo considerado intempestivo o recurso ou representação quando não recebido pela Pregoeira ou pelo Protocolo do Município de Urandi até as 12h00min (doze) horas do último dia do prazo.
- 27.20. A homologação do resultado deste pregão não implicará direito à contratação.
- 27.21. Os casos omissos serão dirimidos pela Pregoeira, com observância da legislação constante no item 3 deste edital.
- 27.22. Este edital e seus anexos farão parte integrante da requisição a ser emitida em nome da licitante vencedora, independente de transcrições.
- 27.23. O Foro da Justiça da Comarca de Urandi/BA será competente para dirimir questões oriundas da presente convocação, renunciando as partes, a qualquer outro, por mais privilegiado que seja.
- 27.24. Integram o presente Edital os seguintes anexos:
- ANEXO I – TERMO DE REFERÊNCIA
 - ANEXO II – PLANILHA ORÇAMENTÁRIA
 - ANEXO III – PROPOSTA FINANCEIRA
 - ANEXO IV- MODELO DE DECLARAÇÃO DE REGULARIDADE QUANTO AO TRABALHO DO MENOR
 - ANEXO V - MODELO DE DECLARAÇÃO DE IDONEIDADE
 - ANEXO VI - MODELO DE DECLARAÇÃO DE INEXISTÊNCIA DE VÍNCULO
 - ANEXO VII - MODELO DE DECLARAÇÃO DE ENQUADRAMENTO COMO MICROEMPRESA OU EMPRESA DE PEQUENO PORTE
 - ANEXO VIII - MODELO DECLARAÇÃO DE ELABORAÇÃO INDEPENDENTE DE PROPOSTA
 - ANEXO IX –TERMO DE PROPOSTA
 - ANEXO X – MINUTA DA ATA DE REGISTRO DE PREÇOS
 - ANEXO XI – MINUTA DA CARTA CONTRATO

Urandi - BA, 04 de outubro de 2021.

CONCEIÇÃO MARIA POLICIANO FARIAS

Pregoeira

DECRETO N.º 020/2021





MUNICÍPIO DE URANDI

Rua Sebastião Alves de Santana, N.º 57, Centro
CEP: 46.350-000, Urandi – Bahia
CNPJ: 13.982.632/0001-40

ANEXO I PREGÃO ELETRÔNICO N.º 039-2021PE TERMO DE REFERÊNCIA

1. OBJETO

1.1 REGISTRAR PREÇOS PARA FUTURA E EVENTUAL AQUISIÇÃO DE TESTES RÁPIDOS (ANTÍGENO E ANTICORPO – IGG E IGM) PARA DIAGNÓSTICO DA COVID-19 NO MUNICÍPIO DE URANDI – BA.

Deve ser descartada a oferta daqueles produtos de qualidade duvidosa, que poderão ocasionar o descumprimento parcial ou total do contrato administrativo firmado pelo Poder Público com particular.

2. DA JUSTIFICATIVA

2.1. O presente procedimento licitatório se faz necessário tendo em vista a necessidade de diagnosticar pacientes com suspeita ou sintomas da COVID – 19 atendidos pelo Sistema de Saúde Pública do Município, como também profissionais que atuam de forma direta ou indireta nas ações de enfrentamento a COVID -19.

A presente licitação será realizada através do Sistema de Registro de Preços (SRP), com validade para um período de 12 (doze) meses, visto que este sistema é o mais adequado e vantajoso para a aquisição de materiais, tendo em vista que o Município de Urandi/BA solicitará os itens na medida em que forem necessários. Outra vantagem na utilização do Sistema de Registro de Preços é a economia de recursos por parte da contratante, considerando que a Administração não precisa estocar produtos.

A hipótese legal para a utilização do Sistema de Registro de Preços está prevista no art. 15, inciso II da Lei Federal N.º 8.666/1993, regulamentado pelo Decreto N.º 7.892 de 23 de janeiro de 2013, que em seu art. 3º, inciso IV dispõe que quando pela natureza do objeto, não for possível definir previamente o quantitativo a ser demandado pela administração.

2.2 A contratação objetiva, por fim, respeitada a isonomia entre os licitantes, selecionar a proposta mais vantajosa para a Administração, que garanta a boa qualidade dos produtos ofertados a custos mais reduzidos, contribuindo para diminuição dos gastos municipais.

3. ESPECIFICAÇÃO DOS PRODUTOS

3.1. Testes Rápidos para COVID - 19 (ANTÍGENO E ANTICORPO IGG – IGM).

3.2. Evidencia-se através deste termo de referência a necessidade e a legalidade de tal contratação.

4. DO CRITÉRIO DE JULGAMENTO, DA MODALIDADE E DA VIGÊNCIA

4.1. Sistema de Registro de Preços, pelo critério de MENOR PREÇO GLOBAL, na modalidade Pregão Eletrônico;

4.2. A Ata de Registro de Preços terá validade de 12 (doze) meses, a contar da data da sua assinatura.

5. DOS MATERIAIS E SEUS QUANTITATIVOS

5.1. As quantidades previstas neste Termo de Referência consubstanciam a estimativa máxima de consumo para o período de validade da Ata de Registro de Preços, reservando-se à Secretaria de Saúde do Município de Urandi podendo ser adquirido parcial ou integral, e até mesmo o de se abster a adquirir quaisquer itens especificados.

6. FORMA E PRAZO DE FORNECIMENTO

6.1 O fornecedor registrado deverá entregar o objeto no prazo máximo de cinco dias, prorrogado por igual período a critério da Administração, a contar da data do recebimento da Ordem de Fornecimento emitida pelo Setor de Compras.

6.1.1 Nos casos de emergência ou força maior o prazo será de até 24 (vinte e quatro) horas após solicitação formal, desde que comprovada a situação de emergência.

6.2. Os materiais deverão ser entregues no Município de Urandi, no local designado pelo Setor de Compras BA;

6.3. Todas as entregas deverão ser acompanhadas por funcionários do município em horário predeterminado.



**MUNICÍPIO DE URANDI**

Rua Sebastião Alves de Santana, N.º 57, Centro

CEP: 46.350-000, Urandi – Bahia

CNPJ: 13.982.632/0001-40

6.4. A entrega dos produtos, somente poderão ser realizadas por pessoal da CONTRATADA.

6.5. Durante a entrega dos produtos a CONTRATADA deverá utilizar dispositivos que garantam a segurança total do procedimento e dos profissionais envolvidos, sendo de responsabilidade da CONTRATADA providenciar tais dispositivos.

6.6. Todos os produtos deverão estar em perfeito estado de conservação.

6.7. A CONTRATADA deve atender a todas as medidas de segurança necessárias ao manuseio dos produtos relacionados.

7. OBRIGAÇÕES E RESPONSABILIDADES DA CONTRATADA

7.1. A CONTRATADA responsabilizar-se-á integralmente, nos termos da legislação vigente, pelo fornecimento parcelado dos produtos requisitados;

7.2. Responsabilizar-se pelo transporte, carga e descarga dos materiais, no local estabelecido para entrega;

7.3. Responsabilizar-se pela segurança do trabalho de seus empregados, em especial durante o transporte dos materiais relacionados;

7.4. Assegurar a qualidade do material fornecendo à CONTRATANTE, sempre que solicitado, documentação de controle de amostras que garantam tal qualidade;

7.5. Responsabilizar-se por todo o ônus relativo ao fornecimento, inclusive fretes e seguros desde a origem até sua entrega no local de destino;

7.6. Responsabilizar-se pelos encargos trabalhistas, previdenciários, fiscais e comerciais ou civis resultantes da execução da Ata de Registro de Preço.

7.7. Não será permitido, em hipótese alguma, a transferência das obrigações da CONTRATADA a outros.

7.8. Responsabilizar-se pelos serviços prestados nos termos da legislação vigente.

7.9. Assumir todas as responsabilidades e tomar as medidas necessárias ao atendimento de seus empregados, acidentados ou com mal súbito por meio de seus encarregados.

7.10. Substituir o funcionário que não estiver satisfazendo as condições requeridas pela natureza dos serviços.

7.11. Comunicar ao Setor responsável, no prazo máximo de 02 (dois) dias que antecedam o prazo de vencimento da entrega, os motivos que venham a impossibilitar o seu cumprimento;

7.12. Em caso de devolução ou extravio dos materiais, responsabilizar-se pelo pagamento de fretes, carretos, seguros e tributos, se ocorrerem;

7.13. Incluir, nos preços ofertados, todas as despesas de custo, seguro, frete, encargos fiscais, comerciais, sociais e trabalhistas, ou de qualquer outra natureza;

7.14. Manter, durante toda a vigência da Ata de Registro de Preços, em compatibilidade com as obrigações por ele assumidas, todas as condições de habilitação e qualificação exigidas na licitação;

7.15. Prestar todos os esclarecimentos que lhe forem solicitados pelo Município, atendendo prontamente a todas as reclamações;

7.16. Comunicar imediatamente ao Município qualquer alteração ocorrida no endereço, conta bancária e outros julgados necessários para o recebimento de correspondência;

8 OBRIGAÇÕES E RESPONSABILIDADES DA CONTRATANTE

8.1. Fornecer, à CONTRATADA, a requisição de fornecimento;

8.2. Fornecer as informações sobre local e horários para entrega dos produtos;





MUNICÍPIO DE URANDI
Rua Sebastião Alves de Santana, N.º 57, Centro
CEP: 46.350-000, Urandi – Bahia
CNPJ: 13.982.632/0001-40

8.3. Notificar o fornecedor registrado sobre eventuais atrasos na entrega dos materiais e/ou descumprimento de cláusulas previstas neste Termo de Referência, no Edital ou na Ata de Registro de Preços;

8.4. Não receber os materiais dissonantes das especificações contidas neste Termo de Referência, no Edital ou na Ata de Registro de Preços;

8.5. Devolver os materiais que, recebidos provisoriamente, apresentarem discrepância em relação às especificações contidas neste Termo de Referência, no Edital ou na Ata de Registro de Preços após a entrega;

8.6. Aplicar ao fornecedor registrado as sanções administrativas regulamentares e contratuais cabíveis.

9. FISCALIZAÇÃO E CONTROLE DO FORNECIMENTO

9.1. Não obstante a Contratada seja a única e exclusiva responsável pelo fornecimento, à Contratante é reservado o direito de, sem que de qualquer forma restrinja a plenitude dessa responsabilidade, exercer a mais ampla e completa fiscalização da execução contratual, diretamente ou por prepostos designados, podendo para isso:

9.2. Ordenar a imediata retirada do local, bem como a substituição de funcionário da Contratada, que embaraçar ou dificultar a sua fiscalização ou cuja permanência na área, a seu exclusivo critério, julgar inconveniente;

9.3. Solicitar à Contratada a substituição de qualquer material cujo uso considere prejudicial à boa conservação de seus pertences, equipamentos ou instalações, ou ainda, que não atendam às necessidades;

10. DA FORMA DE PAGAMENTO

10.1. Os pagamentos decorrentes da concretização do objeto desta licitação serão efetuados no máximo em até 30 (trinta) dias, após a entrega dos produtos constantes da ordem de Fornecimento e apresentação dos documentos fiscais devidos.

10.2. Em caso de irregularidade na emissão dos documentos fiscais, o prazo para pagamento será contado a partir de sua reapresentação, desde que devidamente regularizados.

11. DAS PENALIDADES CABÍVEIS

11.1. Pelo descumprimento de quaisquer cláusulas ou condições do presente Termo de Referência e do Edital, serão aplicadas ao fornecedor que incorrer em inexecução total ou parcial do fornecimento dos produtos as penalidades previstas nos artigos 86 e 87 da Lei nº 8.666/93 e no artigo 7º da Lei nº 10.520/2002.



**MUNICÍPIO DE URANDI**

Rua Sebastião Alves de Santana, N.º 57, Centro
 CEP: 46.350-000, Urandi – Bahia
 CNPJ: 13.982.632/0001-40

ANEXO II
PREGÃO ELETRÔNICO N.º 039.2021PE
PLANILHA ORÇAMENTÁRIA

OBJETO: REGISTRAR PREÇOS PARA FUTURA E EVENTUAL AQUISIÇÃO DE TESTES RÁPIDOS (ANTÍGENO E ANTICORPO – IGG E IGM) PARA DIAGNÓSTICO DA COVID-19 NO MUNICÍPIO DE URANDI – BA.

Item	Especificação do Produto	Unidade	Quantidade	Marca	Valor Unitário	Valor Total
1	Determinação qualitativa de antígenos de SARS-COV-2 (COVID19), pelo método de imunocromatografia (imológico para detecção da COVID19), em amostras de esfregaço nasofaríngeo humano-Teste Rápido.	Unidade	5.000			
2	Teste de imunocromatografia (imológico para COVID19), em amostras de soro, plasma e sangue total – teste rápido. Com detecção qualitativa de anticorpos IGG e IGM separadamente (faixa IGG e faixa IGM, além da faixa de controle) em cada dispositivo de teste, com alta especificidade para anticorpos IGG e IGM, amostra de punção digital ou venosa.	Unidade	8.000			
VALOR GLOBAL R\$						



**MUNICÍPIO DE URANDI**

Rua Sebastião Alves de Santana, N.º 57, Centro
 CEP: 46.350-000, Urandi – Bahia
 CNPJ: 13.982.632/0001-40

ANEXO III

PREGÃO ELETRÔNICO N.º 039.2021PE
MODELO DE PROPOSTA FINANCEIRA
 (Deverá ser anexada junto com a documentação de habilitação)

AO
 MUNICÍPIO DE URANDI - BAHIA
 PREGOEIRA MUNICIPAL

A Empresa, inscrita no CNPJ/MF sob N.º, com sede à, N.º, Bairro, na Cidade de, Estado, CEP:, endereço eletrônico, Tel: (.....), neste ato representada por, portador da Carteira de Identidade N.º Órgão Emissor, residente e domiciliado à, N.º, Bairro, na Cidade de, Estado, CEP:, Cel (.....), vem apresentar e submetemos à apreciação desta Pregoeira a nossa proposta de preços relativa ao Edital Pregão Eletrônico em epígrafe cujo objeto é **REGISTRAR PREÇOS PARA FUTURA E EVENTUAL AQUISIÇÃO DE TESTES RÁPIDOS (ANTÍGENO E ANTICORPO – IGG E IGM) PARA DIAGNÓSTICO DA COVID-19 NO MUNICÍPIO DE URANDI – BA**, através do **PREGÃO ELETRÔNICO N.º 039.2021PE**, constantes no **Anexo II** que contêm as especificações técnicas e comerciais que possibilitaram o preparo da proposta.

Discriminar o objeto, conforme relação do **Anexo II**, CONSTANDO, necessariamente: **LOTE, quantidade, descrição, Unidade, preços unitário e total em R\$. (com no máximo duas casas após a vírgula).**

Item	Descrição dos produtos	Unid.	Quant.	Marca	V. Unitário	V. Total
****	****	****	****	****	****	****

Declaramos que:

- aceitamos as condições estipuladas no Edital;
- executaremos a entrega do produto em conformidade com as especificações constantes no Edital e Termo de Referência;
- forneceremos o produto de acordo com a ordem de fornecimento emitida pelo município de Urandi/BA.
- que estamos cientes da forma e prazo de entrega do produto ora licitado, e que, o não cumprimento dos mesmos conforme previstos no contrato, ensejará nas penalidades previstas no art. 87 da Lei Federal N.º 8.666/93 e art. 7º da Lei Federal N.º 10520/2002.
- que entre nossos dirigentes, gerentes, sócios, responsáveis técnicos e demais profissionais não figuram empregados do Município de Urandi/BA, e que os mesmos estão aptos a participar desta licitação.
- o prazo de validade da proposta é de 60 (sessenta) dias corridos, a contar da data de sua apresentação.
- o prazo de entrega do produto será de cinco dias prorrogável por igual período a critério da Administração, a contar do recebimento da ordem de fornecimento do produto.
- o produto ofertado atende todas especificações exigidas no Anexo I - Termo de Referência.

_____ de _____ de 2021.

RAZÃO SOCIAL

CNPJ

NOME DO REPRESENTANTE LEGAL

E ASSINATURA

Observações:

- **Emitir em papel timbrado da empresa;**
 Carimbo da Empresa e Assinatura do Representante Legal.





MUNICÍPIO DE URANDI

Rua Sebastião Alves de Santana, N.º 57, Centro
 CEP: 46.350-000, Urandi – Bahia
 CNPJ: 13.982.632/0001-40

ANEXO IV

PREGÃO ELETRÔNICO N.º 039.2021PE

MODELO DE DECLARAÇÃO RELATIVA À PROIBIÇÃO DO TRABALHO DO MENOR (LEI N.º 9.854/99)

A Empresa, inscrita no CNPJ/MF sob N.º, com sede à, N.º, Bairro, na Cidade de, Estado, CEP:, endereço eletrônico, Tel: (.....), neste ato representada por, portador da Carteira de Identidade N.º Órgão Emissor, residente e domiciliado à, N.º, Bairro, na Cidade de, Estado, CEP:, Cel (.....), **DECLARA**, sob as penas da lei, em atendimento ao quanto previsto no inciso XXXIII do art. 7º da Constituição Federal, para os fins do disposto Lei N.º 8.666/93, que não empregamos menor de 18 anos em trabalho noturno, perigoso ou insalubre,

() nem menor de 16 anos.

() nem menor de 16 anos, salvo na condição de aprendiz, a partir de 14 anos.

_____ de _____ de 2021.

RAZÃO SOCIAL

CNPJ

NOME DO REPRESENTANTE LEGAL

E ASSINATURA

Observações:

- Emitir em papel timbrado da empresa;
 Carimbo da Empresa e Assinatura do Representante Legal.





MUNICÍPIO DE URANDI

Rua Sebastião Alves de Santana, N.º 57, Centro
 CEP: 46.350-000, Urandi – Bahia
 CNPJ: 13.982.632/0001-40

ANEXO V

PREGÃO ELETRÔNICO N.º 039.2021PE MODELO DE DECLARAÇÃO DE IDONEIDADE PREGÃO

A Empresa, inscrita no CNPJ/MF sob N.º, com sede à, N.º, Bairro, na Cidade de, Estado, CEP:, endereço eletrônico, Tel: (.....), neste ato representada por, portador da Carteira de Identidade N.º Órgão Emissor, residente e domiciliado à, N.º, Bairro, na Cidade de, Estado, CEP:, Cel (.....), **DECLARA**, sob as penalidades da Lei, que até a presente data, que não foi DECLARADA INIDÔNEA por qualquer ORGÃO DA ADMINISTRAÇÃO PÚBLICA”, em qualquer de suas esferas, Federal, Estadual, Municipal e no Distrito Federal, e de que não está impedida de licitar e contratar com o município de Urandi/BA, (artigo 87, Inciso IV da Lei Federal N.º 8.666/93).

_____ de _____ de 2021.

RAZÃO SOCIAL

CNPJ

NOME DO REPRESENTANTE LEGAL

E ASSINATURA

Observações:

- Emitir em papel timbrado da empresa;
 Carimbo da Empresa e Assinatura do Representante Legal.





MUNICÍPIO DE URANDI

Rua Sebastião Alves de Santana, N.º 57, Centro
 CEP: 46.350-000, Urandi – Bahia
 CNPJ: 13.982.632/0001-40

ANEXO VI PREGÃO ELETRÔNICO N.º 039.2021PE

MODELO DE DECLARAÇÃO DE INEXISTÊNCIA DE VÍNCULO

A Empresa, inscrita no CNPJ/MF sob N.º, com sede à, N.º, Bairro, na Cidade de, Estado, CEP:, endereço eletrônico, Tel: (.....), neste ato representada por, portador da Carteira de Identidade N.º Órgão Emissor, residente e domiciliado à, N.º, Bairro, na Cidade de, Estado, CEP:, Cel (.....), **DECLARA**, para os devidos fins de direito, que os sócios, não pertencem ao quadro de funcionários do município de Urandi e nem tem relação de parentesco, em linha reta, colateral ou por afinidade, até o terceiro grau com: prefeito, vice-prefeito, secretários municipais ou agentes políticos da Administração Pública Municipal direta ou indireta, que esteja em desacordo com a Súmula 13 do STF e art. 9º da Lei Federal N.º 8.666/93.

_____ de _____ de 2021.

RAZÃO SOCIAL

CNPJ

NOME DO REPRESENTANTE LEGAL

E ASSINATURA

Observações:

- Emitir em papel timbrado da empresa;
 Carimbo da Empresa e Assinatura do Representante Legal.





MUNICÍPIO DE URANDI

Rua Sebastião Alves de Santana, N.º 57, Centro
 CEP: 46.350-000, Urandi – Bahia
 CNPJ: 13.982.632/0001-40

ANEXO VII PREGÃO ELETRÔNICO N.º 039.2021PE

MODELO DE DECLARAÇÃO DE MICROEMPRESA E EMPRESA DE PEQUENO PORTE

Ao
 Município de Urandi/BA.

A Empresa, inscrita no CNPJ/MF sob N.º, com sede à, N.º, Bairro, na Cidade de, Estado, CEP:, endereço eletrônico, Tel: (.....), neste ato representada por, portador da Carteira de Identidade N.ºÓrgão Emissor, residente e domiciliado à, N.º, Bairro, na Cidade de, Estado, CEP:, Cel (.....), **DECLARA**, sob as penas da Lei que é microempresa ou empresa de pequeno porte e que se encontra sob o regime da Lei complementar N.º 123/2006 fazendo jus aos benefícios contidos na referida Lei.

Por ser verdade, firmamos o presente.

_____ de _____ de 2021

RAZÃO SOCIAL
 CNPJ
 NOME DO REPRESENTANTE LEGAL
 E ASSINATURA

Observações:

- Emitir em papel timbrado da empresa;
 - Este formulário deverá ser preenchido pelas empresas que pretenderem se beneficiar nesta licitação do regime diferenciado e favorecido previsto no Estatuto da Microempresa e Empresa de Pequeno Porte.





MUNICÍPIO DE URANDI

Rua Sebastião Alves de Santana, N.º 57, Centro
CEP: 46.350-000, Urandi – Bahia
CNPJ: 13.982.632/0001-40

ANEXO VIII

PREGÃO ELETRÔNICO N.º 039.2021PE

MODELO DE DECLARAÇÃO DE ELABORAÇÃO INDEPENDENTE DE PROPOSTA

(Instrução Normativa N.º 2, de 16 de setembro de 2009, da Secretaria de Logística e Tecnologia da Informação do Ministério do Planejamento, Orçamento e Gestão)

A Empresa, inscrita no CNPJ/MF sob N.º, com sede à, N.º, Bairro, na Cidade de, Estado, CEP:, endereço eletrônico, Tel: (.....), neste ato representada por, portador da Carteira de Identidade N.º Órgão Emissor, residente e domiciliado à, N.º, Bairro, na Cidade de, Estado, CEP:, Cel (.....), **DECLARA**, sob as penas da lei, em especial o art. 299 do Código Penal Brasileiro, que:

- (a) a proposta apresentada para participar da presente Licitação foi elaborada de maneira independente (pelo Licitante /Consórcio), e o conteúdo da proposta não foi, no todo ou em parte, direta ou indiretamente, informado, discutido ou recebido de qualquer outro participante potencial ou de fato da presente Licitação, por qualquer meio ou por qualquer pessoa;
- (b) a intenção de apresentar a proposta elaborada para participar da presente Licitação não foi informada, discutida ou recebida de qualquer outro participante potencial ou de fato da presente Licitação, por qualquer meio ou por qualquer pessoa;
- (c) que não tentou, por qualquer meio ou por qualquer pessoa, influir na decisão de qualquer outro participante potencial ou de fato da presente Licitação quanto a participar ou não da referida licitação;
- (d) que o conteúdo da proposta apresentada para participar da presente Licitação não será, no todo ou em parte, direta ou indiretamente, comunicado ou discutido com qualquer outro participante potencial ou de fato da presente Licitação antes da adjudicação do objeto da referida licitação;
- (e) que o conteúdo da proposta apresentada para participar da presente Licitação não foi, no todo ou em parte, direta ou indiretamente, informado, discutido ou recebido de qualquer integrante do órgão licitante antes da abertura oficial das propostas; e
- (f) que está plenamente ciente do teor e da extensão desta declaração e que detém plenos poderes e informações para firmá-la.

_____ de _____ de 2021.

RAZÃO SOCIAL

CNPJ

NOME DO REPRESENTANTE LEGAL

E ASSINATURA





MUNICÍPIO DE URANDI
 Rua Sebastião Alves de Santana, N.º 57, Centro
 CEP: 46.350-000, Urandi – Bahia
 CNPJ: 13.982.632/0001-40

ANEXO IX
PREGÃO ELETRÔNICO N.º 039.2021PE

TERMO DE PROPOSTA DE FORNECIMENTO

Ao
Município de Urandi/BA.

Prezados Senhores,

A Empresa, inscrita no CNPJ/MF sob N.º, com sede à, N.º, Bairro, na Cidade de, Estado, CEP:, endereço eletrônico, Tel: (.....), neste ato representada por, portador da Carteira de Identidade N.º Órgão Emissor, residente e domiciliado à, N.º, Bairro, na Cidade de, Estado, CEP:, Cel (.....), tendo examinado o Edital da licitação em epígrafe, vimos por meio deste oferecer proposta comercial no valor de R\$ 0,00 (.....), para **PREGÃO ELETRÔNICO N.º 039.2021PE, cujo objeto é REGISTRAR PREÇOS PARA FUTURA E EVENTUAL AQUISIÇÃO DE TESTES RÁPIDOS (ANTÍGENO E ANTICORPO – IGG E IGM) PARA DIAGNÓSTICO DA COVID-19 NO MUNICÍPIO DE URANDI – BA**, afirmamos para tanto que nossa proposta está em conformidade com o referido Edital e seus anexos, bem como com as especificações constantes no Termo de Referência e Planilha Orçamentária. Comprometendo-nos, se nossa proposta for aceita, a fornecer no prazo fixado no edital, a contar da data de recebimento da Ordem de Fornecimento.

Concordamos em manter a validade desta proposta por um período de 60 (sessenta) dias desde a data fixada para sua abertura, ou seja, ___/___/___, e representará um compromisso que pode ser aceito a qualquer data antes da expiração desse prazo.

Até que seja assinada o contrato, esta proposta será considerada um contrato de obrigação entre as partes.

Na oportunidade, credenciamos junto ao município de Urandi o(a) Sr.(ª)

_____, portador da Carteira de Identidade N.º _____

Órgão Expedidor

_____, inscrito no CPF/MF sob o N.º _____, residente e domiciliado(a) na rua _____, N.º _____, bairro _____, na cidade de _____

Estado de _____

ao(à) qual outorgamos os mais amplos poderes inclusive para interpor recursos,

quando cabíveis transigir, desistir, assinar contratos, atas e documentos, enfim, praticar os demais atos no presente processo licitatório, conforme cópia da procuração que fazemos anexar.

Declaramos que temos pleno conhecimento de todos os aspectos relativos à licitação em pauta. Declaramos, ainda, nossa plena concordância com as condições constantes no presente Edital e seus anexos e que nos preços propostos estão inclusos todos os tributos incidentes sobre o fornecimento objeto deste edital.

_____ de _____ de 2021


RAZÃO SOCIAL

CNPJ

NOME DO REPRESENTANTE LEGAL

E ASSINATURA



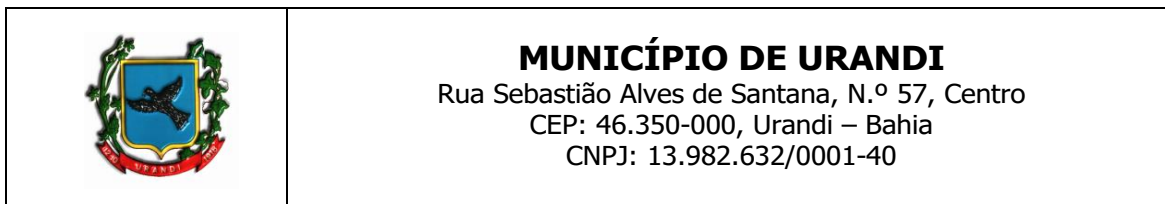

MUNICÍPIO DE URANDI
Rua Sebastião Alves de Santana, N.º 57, Centro
CEP: 46.350-000, Urandi – Bahia
CNPJ: 13.982.632/0001-40

ANEXO X

**MINUTA DA ATA - PREGÃO ELETRÔNICO 039/2021 - SISTEMA DE REGISTRO DE PREÇO
PROCESSO ADMINISTRATIVO Nº 211/2021**

Aos xx (xx) dias do mês de xxxx do ano de 2021 (dois mil e vinte um), o **MUNICÍPIO DE URANDI - BA**, pessoa jurídica de direito público interno, inscrita no CNPJ nº 13.982.632/0001-40, com sede a Rua Sebastião Alves Santana, nº. 57, Centro, Urandi, BA, neste ato representado pelo prefeito municipal, senhor **WARLEI OLIVEIRA DE SOUZA**, brasileiro, maior, casado, contador, portador da Carteira de Identidade nº 13.037.913-15 SSP - BA e CPF 037.105.975-52, residente e domiciliado na Avenida Germano Caetano de Souza, bairro Oliveira na cidade de Urandi/BA, CEP – 46.350.000, nos termos da Lei Federal nº 8.666, de 21 de junho de 1993, e da Lei nº 10.520, de 17 de julho de 2002, e dos Decretos Federais nº 5.450, de 31 de maio de 2005, n.º 7.892, de 23 de janeiro de 2013, nº 8.250/2014, Decreto Federal 10.024/19, bem como Decreto Municipal de SRP nº 161/2016, de 12 de dezembro 2016 e demais normas legais aplicáveis, de acordo com o resultado da classificação das propostas apresentadas no **Pregão Eletrônico SRP nº 039/2021 e do Processo nº 211/2021, RESOLVE** Registrar os preços da empresa xxxxxxxxxxxx inscrita no CNPJ xxxxxxxxxxxx com sede na xxxxxxxxxxxxxxxx representada por xxxxxxxxxxxx portador (a) do RG: xxxxxxxxxxxx e CPF: xxxxxxxxxxxx nas quantidades estimadas, de acordo com a classificação por ela alcançada nos itens, observadas as condições do Edital que integra este instrumento de Registro e aquelas enunciadas nas cláusulas que se seguem:

1. CLÁUSULA PRIMEIRA - DO OBJETO

1.1 REGISTRAR PREÇOS PARA FUTURA E EVENTUAL AQUISIÇÃO DE TESTES RÁPIDOS (ANTÍGENO E ANTICORPO – IGG E IGM) PARA DIAGNÓSTICO DA COVID-19 NO MUNICÍPIO DE URANDI – BA.

1.2 A existência de preços registrados não obriga a Administração a firmar contratações que deles poderão advir, facultando -se a realização de licitação específica para a contratação pretendida.

2. CLÁUSULA SEGUNDA - DOS PREÇOS, ESPECIFICAÇÕES E QUANTITATIVOS

2.1. O preço registrado, as especificações do objeto, a quantidade e as demais condições ofertadas na(s) proposta(s) são as que seguem:

ITEM	PRODUTO/ ESPECIFICAÇÃO	Unid.	QTD	MARCA	VALOR UNIT. R\$	VALOR GLOBAL R\$
xx	xxxx	xxx	xxx	xxxx	R\$ 0,00 (....)	R\$ 0,00 (....)

2.2. O FORNECEDOR CLASSIFICADO É O SEGUINTE:

1ª CLASSIFICADA- xxxx		
CNPJ Nº. Xx		
ENDEREÇO: xxxx		
CIDADE: xxx	UF: xxxx	CEP: xxxxx
TELÉFONE: xxxxx		
E-MAIL: xxxxx		
REPRESENTANTE: xxxxx		
RG Nº. Xxxx	CPF Nº. XXXXX	
AGÊNCIA Nº xxxx	CONTA CORRENTE Nº xxxxx / BANCO xxxxx	

2.3. Se houver empresa participante do certame licitatório que aceite fornecer os lotes registrados nesta Ata pelo mesmo preço do 1º classificado na licitação, esta integrará ao Cadastro de Reserva, podendo fornecer os referidos lotes apenas nas hipóteses de exclusão do fornecedor classificado em primeiro lugar, de acordo com previsão constante da legislação pertinente.


3. CLÁUSULA TERCEIRA - DA VALIDADE DA ATA

3.1. A validade da Ata de Registro de Preços será de 12 (doze) meses, a partir da data de assinatura, tendo validade até xx/xxx/2022.

4. CLÁUSULA QUARTA - DA EXPECTATIVA DO FORNECEDOR

4.1. O ajuste e compromisso de entrega e execução com o FORNECEDOR REGISTRADO será formalizado pelo MUNICÍPIO ou pelo (s) Órgão(s) Contratante(s) mediante assinatura de Contrato, decorrente desta Ata de Registro de Preços, observadas as disposições contidas no Edital do Pregão Eletrônico 039/2021 SRP.



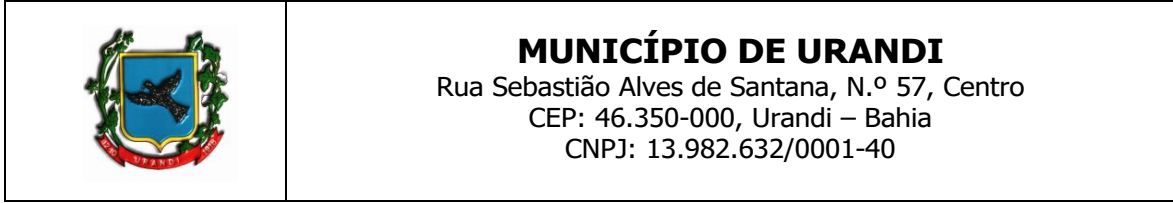

4.2. A presente Ata implica em compromisso de fornecimento, após cumprir os requisitos de publicidade, ficando o FORNECEDOR obrigado a atender todos os pedidos efetuados durante sua validade, dentro dos quantitativos estimados.

4.3. A entrega do(s) item(ns) objeto deverá ser efetuada no prazo máximo de cinco dias, prorrogável por igual período a critério da Administração, a contar da data do recebimento da Ordem de Fornecimento emitida pelo Setor de Compras. Em caso de emergência o prazo será de 24 (vinte e quatro horas), constante do Termo de Referência - Anexo I do Edital.

5. CLÁUSULA QUINTA - DAS SANÇÕES ADMINISTRATIVAS

5.1. No caso de descumprimento total ou parcial de qualquer das obrigações assumidas nesta Ata de Registro de Preços e regras do Controle de Qualidade, o Órgão Gerenciador poderá, sem prejuízo da responsabilidade civil e criminal, e observado o devido processo legal, aplicar ao FORNECEDOR REGISTRADO as seguintes sanções administrativas, segundo a gravidade da falta cometida:

- a) Advertência por faltas leves, assim entendidas aquelas que não acarretem prejuízos significativos;
- b) Multa moratória de 0,1% (um décimo por cento) a 0,5% (cinco décimo por cento) por dia de atraso sobre o valor da parcela a que se refere à obrigação, até o limite de 15% (quinze por cento) desse valor. Após 10 (dez) dias de mora, a Administração poderá optar pela manutenção da sanção de multa (até seu limite máximo) ou pelo cancelamento da Ata, com as penalidades daí decorrentes;
- c) Multa compensatória de 5% (cinco por cento) a 10% (dez por cento), calculada sobre o valor total do pedido de fornecimento no qual a irregularidade se refere, no caso de inadimplemento total da obrigação ou, no caso de inadimplemento parcial, de forma proporcional à obrigação inadimplida;
- d) Suspensão temporária de participar em licitação e impedimento de contratar com a Administração, pelo prazo não superior a 2 (dois) anos;
- e) Declaração de inidoneidade para licitar ou contratar com Administração Pública, enquanto perdurarem os motivos determinantes da punição ou até que seja promovida a reabilitação perante a própria autoridade que aplicou a penalidade, que será concedida sempre que o FORNECEDOR REGISTRADO ressarcir a Administração pelos prejuízos causados.

5.1.1. As sanções previstas no presente item não afastam eventuais outras sanções ou medidas administrativas previstas na legislação aplicável.

5.1.2. A aplicação de qualquer das penalidades previstas realizar - se - á em processo administrativo que assegurará o contraditório e ampla defesa ao Fornecedor, observando - se o procedimento previsto na Lei nº 8.666, de 21 de junho 1993, e subsidiariamente a Lei nº 9.784, de 29 de janeiro de 1999.

5.1.3. A autoridade competente, quando da aplicação e dosimetria das sanções, levará em consideração, na fixação do percentual da sanção aplicável, dentre os limites máximos e mínimos abstratamente previstos à hipótese, a gravidade e a recorrência do infrator, a suficiência à reprimida da infração, o oferecimento de risco ao usuário, o dano causado, bem como o caráter educativo / pedagógico da pena, observados os princípios da razoabilidade e da proporcionalidade.

5.1.4. As sanções decorrentes de fatos diversos serão consideradas independentes entre si.

5.1.5. As sanções previstas nesta Seção não se confundem com sanções previstas no edital e no instrumento contratual.

6. CLÁUSULA SEXTA – DAS CONDIÇÕES E DA FORMA DE PAGAMENTO

6.1. Os pagamentos serão efetuados na Tesouraria desta Prefeitura, através de transferência bancária para conta xxx, agência xxx, banco xxxx, ou boleto bancário conforme plataforma FEBRABAN mediante apresentação de notas fiscais/faturas.

6.2. As notas fiscais/faturas, que apresentarem incorreções serão devolvidas à Contratada e seu vencimento dependerá da correção a ser efetuada.

6.3. Juntamente com a nota fiscal deverão ser apresentadas as seguintes certidões: FGTS, INSS/FEDERAL, TRABALHISTA, ESTADUAL E MUNICIPAL.

6.4. À CONTRATADA fica vedado negociar ou efetuar a cobrança ou o desconto da fatura emitida através da rede bancária ou com terceiros, permitindo-se, tão somente, cobranças em carteira simples, ou seja, diretamente para CONTRATANTE.

7. CLÁUSULA SÉTIMA - DAS CONDIÇÕES GERAIS





MUNICÍPIO DE URANDI

Rua Sebastião Alves de Santana, N.º 57, Centro

CEP: 46.350-000, Urandi – Bahia

CNPJ: 13.982.632/0001-40

- 7.1. O Município poderá determinar à empresa do Registro de Preços nacional a suspensão dos fornecimentos às CONTRATANTES quando comprovado em desacordo com as especificações técnicas definidas no Termo de Referência (Anexo I do Edital).
- 7.1.1. Na hipótese do item anterior, as entregas somente poderão ser retomadas a partir da autorização formal do Município, após a comprovação de regularidade pelo Fornecedor.
- 7.2. O cancelamento do registro do Fornecedor da Ata de Registro de Preços se dará nos casos previsto no Termo de Referência (Anexo I do Edital).
- 7.3. As condições gerais do fornecimento, tais como os prazos para entrega e recebimento do objeto, as obrigações da Administração e do fornecedor registrado, sanções e demais condições do ajuste, encontram - se definidos no Termo de Referência - Anexo I do Edital.
- 7.4. Os preços serão fixos e irrevogáveis, exceto nas hipóteses decorrentes e devidamente comprovadas das situações previstas na alínea “d” do inciso II do art. 65 da Lei nº 8.666/1993.

8. CLÁUSULA OITAVA - DA DIVULGAÇÃO

- 8.1. A publicação resumida da Ata de Registro de Preços na imprensa oficial, que é condição indispensável para sua eficácia, será providenciada pelo Órgão Gerenciador até o quinto dia útil do mês seguinte ao de sua assinatura, para ocorrer no prazo de 20 (vinte) dias daquela data.

Para firmeza e validade do pactuado, a presente Ata foi lavrada em 02 (duas) vias de igual teor, que, depois de lida e achada em ordem, vai assinada pelas partes e encaminhada cópia aos demais Órgãos participantes (se houver).

Urandi - BA, XXXX de XXXX de 2021.

WARLEI OLIVEIRA DE SOUZA
 PREFEITO MUNICIPAL

 EMPRESA
 CNPJ:

TESTEMUNHAS:

 CPF Nº

 CPF Nº





MUNICÍPIO DE URANDI
 Rua Sebastião Alves de Santana, N.º 57, Centro
 CEP: 46.350-000, Urandi – Bahia
 CNPJ: 13.982.632/0001-40

ANEXO XI - MINUTA DE CARTA CONTRATO

CARTA CONTRATO Nº XX/2021
SISTEMA DE REGISTRO DE PREÇOS - PREGÃO ELETRÔNICO Nº 039/2021

Processo nº 211/2021

Empresa: XXXXXXXXX

CNPJ nº XXXXXXXXX

End.: XXXXXXXXX

CEP: XXXXXXXX

CLÁUSULA PRIMEIRA: DO OBJETO

REGISTRAR PREÇOS PARA FUTURA E EVENTUAL AQUISIÇÃO DE TESTES RÁPIDOS (ANTÍGENO E ANTICORPO – IGG E IGM) PARA DIAGNÓSTICO DA COVID-19 NO MUNICÍPIO DE URANDI – BA.

CLÁUSULA SEGUNDA: DAS CONDIÇÕES GERAIS

As condições gerais do fornecimento, tais como prazo para entrega e recebimento do objeto, as obrigações da administração e do fornecedor registrado, sanções e demais condições do ajuste, encontram-se definidos no Termo de Referência – Anexo I, do Instrumento Editalício Pregão Eletrônico n.º 039/2021.

CLÁUSULA TERCEIRA: DO PREÇO

O valor para o fornecimento é de R\$ xxxx(XXXX) resultante da multiplicação das quantidades da Planilha e dos Preços Registrados, objeto do Edital e da Ata de Registro de Preços(ARP).

QUANT.	DESCRIÇÃO DOS PRODUTOS	UNID.	MARCA	VALOR UNIT.	VALOR TOTAL

CLÁUSULA QUARTA: RECURSOS ORÇAMENTÁRIOS

As despesas decorrentes do fornecimento do produto e/ou execução de serviços contratados correrão à conta de recursos constantes de dotações consignadas no Orçamento Municipal para o exercício corrente, a saber:

UNIDADE ORÇAMENTÁRIA	XX.XX.XX – XXXXXXXXXXXXXXXXXXXX
PROJETO / ATIVIDADE	XX.XX.XX – XXXXXXXXXXXXXXXXXXXX
ELEMENTO DE DESPESA	XX.XX.XX.XX – XXXXXXXXXXXXXXXXXXXX
FONTE DE RECURSO	XXX

CLÁUSULA QUINTA: VIGÊNCIA E DO PRAZO DE EXECUÇÃO

Esta carta-contrato terá vigência a partir da data de sua assinatura até o total adimplemento das obrigações assumidas.

CLÁUSULA SEXTA – DO FORO

Fica eleito pelas partes, com renúncia de qualquer outro, o Foro da Comarca de Urandi, Bahia para dirimir quaisquer questões oriundas deste Instrumento, renunciando a qualquer outro por mais privilegiado que seja ou se torne.

E por estarem de acordo com as condições estabelecidas neste Instrumento, as partes assinam o presente em 03 (três) vias de igual teor.

Urandi, xxxx de XXXX de 2021

XXXXXXXXXXXXXXXXXXXX
 XXXXXXXXXXXXXXXXXXXXXXX
CONTRATANTE

XXXXXXXXXXXXXXXXXXXX
CONTRATADA



**MUNICÍPIO DE URANDI**

Rua Sebastião Alves de Santana, N.º 57, Centro

CEP: 46.350-000, Urandi – Bahia

CNPJ: 13.982.632/0001-40

EDITAL DO PREGÃO ELETRÔNICO N.º 040-2021PE

OBJETO: CONTRATAÇÃO DE EMPRESA PARA O FORNECIMENTO FUTURO E EVENTUAL DE CONDICIONADORES DE AR, CLIMATIZADORES E VENTILADORES DESTINADOS AS SECRETARIAS DO MUNICÍPIO DE URANDI BA.





MUNICÍPIO DE URANDI

Rua Sebastião Alves de Santana, N.º 57, Centro
CEP: 46.350-000, Urandi – Bahia
CNPJ: 13.982.632/0001-40

AVISO DE LICITAÇÃO

EDITAL DO PREGÃO ELETRÔNICO N.º 040-2021PE

O **MUNICÍPIO DE URANDI – BA**, Administração Pública em Geral, inscrito no CNPJ/MF sob o N.º 13.982.632/0001-40, com sede na Rua Sebastião Alves Santana, 57, Centro, Urandi – BA, CEP: 46.350-000, torna público aos interessados que nos termos da Lei Federal N.º 10.520/02 e Lei Federal N.º 8.666/93, que na data, horário e local abaixo indicado, fará realizar licitação na modalidade **PREGÃO ELETRÔNICO**, do tipo **MENOR PREÇO GLOBAL**, no modo de disputa **ABERTO e FECHADO**, nos termos da Lei Federal N.º 10.520/02 - (art. 2º, §1º), Lei Federal N.º 8.666/93 - (art. 45, §1º), Decreto N.º 10.024, de 20 de setembro de 2019, Lei Complementar N.º 123, de 14 de dezembro de 2006 e Lei Complementar N.º 147, de 7 de março de 2014.

OBJETO: CONTRATAÇÃO DE EMPRESA PARA O FORNECIMENTO FUTURO E EVENTUAL DE CONDICIONADORES DE AR, CLIMATIZADORES E VENTILADORES DESTINADOS AS SECRETARIAS DO MUNICÍPIO DE URANDI BA.

CONDIÇÕES DE PARTICIPAÇÃO: Empresas nacionais, individuais, pertencetes ao ramo de atividade objeto desta licitação, que atendam as condições deste Edital e seus anexos. Não será permitida a participação de empresas sob a forma de consórcio nem a **subcontratação total** para a execução do objeto deste Edital. A subcontratação parcial depende de prévia anuência da Administração.

DATA, HORA e LOCAL DA DISPONIBILIZAÇÃO DO EDITAL E SEUS ANEXOS: O Edital estará disponível para consulta e retirada nos sítios <http://www.urandi.ba.gov.br> e www.licitacoes-e.com.br sob o **N.º 899745** e na Sala de Licitações situada na sede da Prefeitura Municipal de Urandi - BA, localizada na Rua Sebastião Alves Santana, 57, Centro, Urandi - BA, CEP: 46.350-000.

OBSERVAÇÃO: Os licitantes que participarem deste certame deverão ficar atentos quanto aos atos que serão publicados no Diário Oficial do Município, site: <http://www.urandi.ba.gov.br>.

DATA/HORA PARA ENVIO DAS PROPOSTAS: A partir da disponibilização do Edital no sítio www.licitacoes-e.com.br até as **15h:30min (quinze horas e trinta minutos - horário local)**, do dia **19 de outubro de 2021**, respeitado o interregno mínimo de 08 (oito) dias corridos para divulgação da licitação.

DATA/HORA DE ABERTURA DAS PROPOSTAS: A partir das **15h:30min (quinze horas e trinta minutos – horário local)**, do dia **19 de outubro de 2021**.

DATA/HORA DA DISPUTA: A partir das **15h45min (quinze horas e quarenta e cinco minutos - horário local)**, do dia **19 de outubro de 2021**. LOCAL DA SESSÃO: HYPERLINK www.licitacoes-e.com.br.

OBSERVAÇÃO: Os interessados ficam desde já notificados da necessidade de acessarem o sítio do Município de Urandi para ciência das eventuais alterações e esclarecimentos. Quaisquer dúvidas a respeito deste edital, bem como os seus elementos constitutivos, poderão ser sanadas pelo telefone (77) 3456-2127 ou pelo e-mail: cpl.urandi@gmail.com, no horário do expediente administrativo, de segunda a sexta-feira.

Urandi - BA, 04 de outubro de 2021.

CONCEIÇÃO MARIA POLICIANO FARIAS

Pregoeira

DECRETO N.º 020/2021





MUNICÍPIO DE URANDI

Rua Sebastião Alves de Santana, N.º 57, Centro
 CEP: 46.350-000, Urandi – Bahia
 CNPJ: 13.982.632/0001-40

EDITAL DO PREGÃO ELETRÔNICO N.º 040/2021PE

O **MUNICÍPIO DE URANDI – BA**, Administração Pública em Geral, inscrito no CNPJ/MF sob o N.º 13.982.632/0001-40, com sede na Rua Sebastião Alves Santana, 57, Centro, Urandi – BA, CEP: 46.350-000, por intermédio da Pregoeira, a Sr.ª **CONCEIÇÃO MARIA POLICIANO FARIAS**, torna público aos interessados que na data, horário e local estabelecidos no presente Edital realizará licitação na modalidade de **PREGÃO ELETRÔNICO** do tipo **MENOR PREÇO GLOBAL**, no modo de disputa **ABERTO e FECHADO**, com benefícios para Microempresas (ME) e Empresas de Pequeno Porte (EPP).

1. DISPOSIÇÕES PRELIMINARES

- 1.1. O Pregão Eletrônico será realizado em sessão pública, no modo de disputa “**ABERTO e FECHADO**”, por meio da Internet, mediante condições de segurança-criptografia e autenticação - em todas as suas fases.
- 1.2. Os trabalhos serão conduzidos pela Pregoeira designada, mediante inserção de monitoramento de dados gerados ou transferidos para o aplicativo "LICITAÇÕES-E", constante da página eletrônica do Banco do Brasil S.A.
- 1.3. **DATA/HORA PARA ENVIO DAS PROPOSTAS E DOCUMENTAÇÃO DE HABILITAÇÃO:** A partir da disponibilização do Edital no sítio www.licitacoes-e.com.br até as 15h:30min (quinze horas e trinta minutos - horário local) do dia 19 de outubro de 2021, respeitado o interregno mínimo de 08 (oito) dias corridos para divulgação da licitação.
- 1.4. **DATA/HORA DE ABERTURA DAS PROPOSTAS:** A partir das 15h:30min (quinze horas e trinta minutos - horário local) do dia 19 de outubro de 2021.
- 1.5. **DATA/HORA DA DISPUTA:** A partir das 15h45min (quinze horas e quarenta e cinco minutos - horário local) do dia 19 de outubro de 2021.
- 1.6. O Edital ficará disponível no Departamento de Licitações da Prefeitura Municipal de Urandi, com sede na Rua Sebastião Alves Santana, 57, Centro, Urandi - BA, CEP: 46.350-000, <http://www.urandi.ba.gov.br>, no portal do LICITAÇÕES-E onde será realizada a sessão pública <https://www.licitacoes-e.com.br> e no e-mail para atendimento dos pregores na forma eletrônica cpl.urandi@gmail.com.
- 1.7. A Pregoeira e a Equipe de Apoio são responsáveis por atender aos licitantes interessados e cidadãos no tocante aos esclarecimentos do instrumento convocatório, podendo o atendimento ser presencialmente no Departamento de Licitações, através do e-mail cpl.urandi@gmail.com, telefone fixo (77) 3456-2127.
- 1.8. Na contagem de todos os prazos estabelecidos neste Edital, excluir-se-á o dia do início e incluir-se-á o do vencimento e considerar-se-ão os dias úteis, exceto quando for explicitamente disposto em contrário.
- 1.9. Ocorrendo a decretação de feriado no âmbito da sede do município de Urandi-BA, ou qualquer fato superveniente que impeça a realização da licitação na data marcada, todas as datas constantes deste Edital serão transferidas, automaticamente, para o primeiro dia útil, ou de expediente normal, subsequente ao ora fixado.
- 1.10. Toda e qualquer informação posterior a publicação, tais como respostas a esclarecimentos, prorrogações e revogações serão disponibilizadas no Diário Oficial do Município de Urandi no site <http://www.urandi.ba.gov.br>, no site do Banco do Brasil S.A., <https://www.licitacoes-e.com.br>, na lista de documentos do processo, sendo de responsabilidade das licitantes acessá-las para obtê-las.

2. DO OBJETO





MUNICÍPIO DE URANDI

Rua Sebastião Alves de Santana, N.º 57, Centro
CEP: 46.350-000, Urandi – Bahia
CNPJ: 13.982.632/0001-40

2.1 Constitui o objeto do presente processo licitatório a **CONTRATAÇÃO DE EMPRESA PARA O FORNECIMENTO FUTURO E EVENTUAL DE CONDICIONADORES DE AR, CLIMATIZADORES E VENTILADORES DESTINADOS AS SECRETARIAS DO MUNICÍPIO DE URANDI BA.**

2.2 A especificação dos itens, quantitativos, unidade será conforme Anexo II.

3. DA BASE LEGAL

3.1. A legislação que regula esta licitação e os documentos que a instruem são os seguintes:

- a) As estabelecidas no presente Edital e seus anexos;
- b) Os preceitos do direito público;
- c) 3.1.3. Lei Federal N.º 10.520, de 17/07/2002;
- d) Decreto Federal N.º 10.024 de 20 de setembro de 2019;
- e) Lei Complementar N.º 123, de 14/12/2006 (Estatuto da Microempresa e Empresa de Pequeno Porte);
- f) Instrução Normativa N.º 01 de 19 de janeiro de 2010 SLTI/MPOG;
- g) Lei Federal N.º 8.666/93 (Lei de Licitações); e
- h) Lei Complementar N.º 147 de 7 de agosto de 2014.

4. DA IMPUGNAÇÃO DO INSTRUMENTO CONVOCATÓRIO

4.1. Qualquer pessoa poderá impugnar os termos do Edital do pregão, por meio eletrônico ou presencialmente, na forma prevista no Edital, até 03 (três) dias úteis anteriores à data fixada para abertura da sessão pública.

4.1.1. A impugnação poderá ser protocolada presencialmente no Departamento de Licitação na sede da Prefeitura Municipal de Urandi, com endereço constante no ITEM 1.6, via plataforma LICITAÇÕES-E e através do e-mail cpl.urandi@gmail.com.

4.2. A impugnação não possui efeito suspensivo.

4.2.1. A concessão de efeito suspensivo à impugnação é medida excepcional e deverá ser motivada pela Pregoeira, nos autos do processo de licitação.

4.3. Caberá a Pregoeira, auxiliada pelos responsáveis pela elaboração do Edital e seus anexos, decidir sobre a impugnação no prazo de (02) dois dias úteis, contado da data de recebimento da impugnação.

4.4. A resposta ao pedido de impugnação será publicada no Diário Oficial do Município de Urandi e disponibilizada na plataforma do LICITAÇÕES-E.

5. DAS CONDIÇÕES DE PARTICIPAÇÃO

5.1. Poderão participar deste pregão eletrônico empresas nacionais do ramo, individualmente, que atendam a todas as exigências, inclusive quanto à documentação, constantes deste Edital e seus anexos, e que estejam previamente credenciadas no LICITAÇÕES-E por meio do sítio: www.licitacoes-e.com.br para





MUNICÍPIO DE URANDI

Rua Sebastião Alves de Santana, N.º 57, Centro
 CEP: 46.350-000, Urandi – Bahia
 CNPJ: 13.982.632/0001-40

acesso ao sistema eletrônico.

- 5.2. As Microempresas e Empresas de Pequeno Porte poderão participar desta licitação em condições diferenciadas, na forma prescrita no Estatuto da Microempresa e Empresa de Pequeno Porte.
- 5.2.1. As Microempresas e Empresas de Pequeno Porte deverão declarar, em campo próprio do sistema eletrônico, sob as penas da Lei, que cumprem os requisitos estabelecidos no art. 3º do Estatuto da Microempresa e Empresa de Pequeno Porte, bem como, estão aptas a usufruírem do tratamento favorecido estabelecido nos artigos 42 a 49 do referido Estatuto.
- 5.2.2. As Microempresas e Empresas de Pequeno Porte deverão apresentar junto com a documentação de habilitação a declaração de enquadramento constante no Anexo VII.
- 5.3. Para participação no pregão eletrônico a licitante deverá declarar ainda, em campo próprio do sistema eletrônico, que cumpre plenamente os requisitos de habilitação e que sua proposta está em conformidade com as exigências do instrumento convocatório (art. 26, § 4º do Decreto Federal N.º 10.024 de 20 de setembro de 2019).
- 5.3.1. A falsidade da declaração de que trata o disposto no ITEM 5.3 sujeitará o licitante às sanções previstas no ITEM 26 deste Edital.
- 5.4. Caberá à licitante interessada em participar do pregão eletrônico:
- a) Remeter no prazo estabelecido no sub ITEM 1.3 deste edital, exclusivamente por meio eletrônico, via *internet*, a documentação de habilitação e a proposta de preços;
 - b) Responsabilizar-se formalmente pelas transações efetuadas em seu nome, assumir como firmes e verdadeiras suas propostas e seus lances, inclusive os atos praticados diretamente ou por seu representante, excluída a responsabilidade do provedor do sistema ou o Município de Urandi responsabilidade por eventuais danos decorrentes de uso indevido da senha, ainda que por terceiros;
 - c) Acompanhar as operações no sistema eletrônico durante o processo licitatório, responsabilizando-se pelo ônus decorrente da perda de negócios diante da inobservância de quaisquer mensagens emitidas pelo sistema ou de sua desconexão;
 - d) Comunicar imediatamente ao provedor do sistema qualquer acontecimento que possa comprometer o sigilo ou a viabilidade do uso da senha, para imediato bloqueio de acesso;
 - e) Utilizar-se de chave de identificação ou da senha de acesso para participar do pregão na forma eletrônica;
 - f) Solicitar o cancelamento da chave de identificação ou da senha de acesso por interesse próprio;
- 5.5. Não será permitida a participação de empresas:
- a) Sob a forma de consórcio, não se admitindo também a subcontratação total ou parcial, do objeto deste edital;
 - b) Cujos empregados, diretores, responsáveis técnicos ou sócios figurem como funcionários, empregados ou ocupantes de função gratificada no Município de Urandi.
 - c) Declaradas inidôneas por Órgão ou Entidade da Administração Pública, direta ou indireta, federal, estadual, municipal ou do Distrito Federal;





MUNICÍPIO DE URANDI

Rua Sebastião Alves de Santana, N.º 57, Centro
CEP: 46.350-000, Urandi – Bahia
CNPJ: 13.982.632/0001-40

- d) Para verificação da situação descrita na alínea “c”, supra, a Pregoeira procederá consulta no Cadastro Nacional de Empresas Inidôneas e Suspensas – CEIS – ou a qualquer outro cadastro disponível que possua banco de dados de fornecedoras inadimplentes.
- e) Suspensas ou Impedidas de licitar ou contratar com entes da Administração Pública Federal, Estadual e Municipal.
- f) Em processo de recuperação judicial ou em processo de falência ou concordatária, sob concurso de credores, em dissolução ou em liquidação;
- g) Estrangeiras que não estejam autorizadas a operar no país;
- h) Que possuam vínculo familiar com agentes políticos do Município de Urandi;
- i) Será considerado familiar o cônjuge, o companheiro ou o parente em linha reta ou colateral, por consanguinidade ou afinidade, até o terceiro grau;
- j) Não tenham cumprido, integralmente, contratos anteriores firmados ou que, embora ainda vigente, se encontrem inadimplentes com qualquer das obrigações assumidas com este Município;
- k) Tenham participação na elaboração do termo de referência do objeto licitado.
- l) É vedada a qualquer pessoa física ou jurídica a representação, na presente licitação, de mais de uma empresa licitante.
- m) Os licitantes deverão proceder, antes da elaboração das propostas, a verificação minuciosa de todos os elementos fornecidos, comunicando por escrito até 03 (três) dias úteis anterior à data fixada para abertura da sessão pública da licitação, os erros ou omissões porventura observadas. A não comunicação no prazo acima estabelecido implicará na tácita aceitação dos elementos fornecidos, não cabendo, em nenhuma hipótese, qualquer reivindicação posterior com base em imperfeições, omissões ou falhas.
- 5.6. As empresas concorrentes deverão se inteirar dos produtos a serem fornecidos, assim como as despesas com a entrega e avaliar os problemas futuros de modo que os custos propostos cubram quaisquer dificuldades decorrentes da sua execução.

6. REPRESENTAÇÃO E CREDENCIAMENTO

- 6.1. As pessoas jurídicas ou firmas individuais deverão credenciar representantes, mediante a apresentação de procuração por instrumento público ou particular, com firma reconhecida, atribuindo poderes para formular lances de preços e praticar todos os demais atos e operações no sistema Licitações-e do Banco do Brasil S/A.
- 6.2. Para acesso ao sistema eletrônico, os interessados em participar do Pregão Eletrônico deverão dispor de chave de identificação, senha pessoal e intransferível, obtidas junto às agências do Banco do Brasil S/A sediadas no País.
- 6.3. Em sendo sócio, proprietário, dirigente ou assemelhado da empresa proponente, deverá apresentar cópia do respectivo Estatuto ou Contrato Social, no qual estejam expressos seus poderes para exercer direitos e assumir obrigações em decorrência de tal investidura.
- 6.4. A chave de identificação e a senha terão validade de 01 (um) ano e poderão ser utilizadas em qualquer





MUNICÍPIO DE URANDI

Rua Sebastião Alves de Santana, N.º 57, Centro
CEP: 46.350-000, Urandi – Bahia
CNPJ: 13.982.632/0001-40

Pregão Eletrônico, salvo quando canceladas por solicitação do credenciado ou por iniciativa do Banco do Brasil S/A, devidamente justificado.

- 6.5. É de exclusiva responsabilidade do usuário o sigilo da senha, bem como seu uso em qualquer transação efetuada diretamente ou por seu representante, não cabendo ao Banco do Brasil S/A ou ao Município de Urandi a responsabilidade por eventuais danos decorrentes de uso indevido da senha, ainda que por terceiros.
- 6.6. O credenciamento da licitante e de seu representante legal junto ao sistema eletrônico implica em responsabilidade legal pelos atos praticados e a presunção de capacidade técnica para realização das transações inerentes ao Pregão Eletrônico.
- 6.7. Em se tratando de microempresa ou empresa de pequeno porte, nos termos da Lei Complementar N.º 123/2006 e para que essa possa gozar dos benefícios previstos no capítulo V da referida Lei, é necessário, à época do credenciamento, acrescentar as expressões “Microempresa” ou “Empresa de Pequeno Porte” ou suas respectivas abreviações “ME” ou “EPP”, à sua firma ou denominação, conforme o caso.
- 6.7.1. Caso o licitante já esteja cadastrado no Sistema e não constem os dados acima em sua firma ou denominação, deverá providenciar a alteração de seu cadastro no Sistema junto a qualquer agência do Banco do Brasil S/A.
- 6.7.2. A comprovação de que trata o sub ITEM 6.7, quanto à condição de microempresa ou empresa de pequeno porte (ME ou EPP), será realizada quando da entrega dos documentos de habilitação, pela licitante vencedora do melhor lance ou proposta, através de um desses documentos:
- Contrato Social, registrado na Junta Comercial, constando a condição de ME ou EPP;
 - Certidão de optante pelo SIMPLES emitido pela Receita Federal;
 - Verificação da receita bruta informada no balanço patrimonial apresentado.
- 6.7.3. Não poderá se beneficiar do tratamento jurídico diferenciado previsto no ITEM 6.7, para nenhum efeito legal, a pessoa jurídica:
- Cujo capital participe outra pessoa jurídica;
 - Que seja filial, sucursal, agência ou representação, no País, de pessoa jurídica com sede no exterior;
 - Cujo capital participe pessoa física que seja inscrita como empresário ou seja sócia de outra empresa que receba tratamento jurídico diferenciado nos termos da Lei Complementar N.º 123/06, desde que a receita bruta global ultrapasse o limite de R\$ 4.800.000,00 (quatro milhões e oitocentos mil reais);
 - Cujo sócio ou titular seja administrador ou equiparado de outra pessoa jurídica com fins lucrativos, desde que a receita bruta global ultrapasse o limite de R\$ 4.800.000,00 (quatro milhões e oitocentos mil reais);
 - Constituída sob a forma de cooperativas, salvo as de consumo;
 - Que participe do capital de outra pessoa jurídica;
 - Que exerça atividade de banco comercial, de investimentos e de desenvolvimento, de caixa econômica, de sociedade de crédito, financiamento e investimento ou de crédito imobiliário, de corretora ou de distribuidora de títulos, valores mobiliários e câmbio, de empresa de arrendamento





MUNICÍPIO DE URANDI

Rua Sebastião Alves de Santana, N.º 57, Centro
CEP: 46.350-000, Urandi – Bahia
CNPJ: 13.982.632/0001-40

mercantil, de seguros privados e de capitalização ou de previdência complementar;

- h) Resultante ou remanescente de cisão ou qualquer outra forma de desmembramento de pessoa jurídica que tenha ocorrido em um dos 5 (cinco) anos-calendário anteriores;
- i) Constituída sob a forma de sociedade por ações.

7. DA INTERPRETAÇÃO E ESCLARECIMENTOS

- 7.1. Os pedidos de esclarecimentos referentes a quaisquer elementos do processo licitatório deverão ser enviados a Pregoeira até 03 (três) dias úteis anteriores à data fixada para abertura da sessão pública por meio eletrônico, via internet, no sítio www.licitacoes-e.com.br ou por telefone (77) 3456-2127 ou, ainda, por e-mail cpl.urandi@gmail.com. O pedido de esclarecimentos formulados fora deste prazo será considerado como não recebido.
- 7.2. A Pregoeira responderá aos pedidos de esclarecimentos no prazo de 02 (dois) dias úteis, contado da data de recebimento do pedido, e poderá requisitar subsídios formais aos responsáveis pela elaboração do Edital e dos anexos.
- 7.3. As respostas aos pedidos de esclarecimentos serão divulgadas pelo sistema, disponibilizada no site <http://www.urandi.ba.gov.br> vincularão os participantes e a administração.
- 7.4. A licitante deverá além das informações específicas requeridas pelo Município de Urandi adicionar quaisquer outras que julgar necessárias e não mencionadas pelo Município de Urandi. Somente serão aceitas normas conhecidas que assegurem a qualidade igual ou superior à indicada nas especificações.
- 7.5. As licitantes deverão estudar minuciosa e cuidadosamente a documentação, informando-se de todas as circunstâncias e detalhes que possam de algum modo afetar a execução do objeto, seus custos e prazos.
- 7.6. Fica entendido que a licitante tenha pleno conhecimento das condições locais onde será entregue o produto e terá solucionado todas as dúvidas e esclarecimentos, antes da data da apresentação das propostas.
- 7.7. Analisando as consultas, o Município de Urandi deverá esclarecê-las e, acatando-as, deverá alterar ou adequar os elementos constantes do edital e seus anexos, comunicando sua decisão, também por meio eletrônico, via internet, no sítio www.licitacoes-e.com.br, divulgando a modificação pelo mesmo instrumento de publicação do texto original, reabrindo o prazo inicialmente estabelecido, exceto quando inquestionavelmente a alteração não afetar a formulação das propostas.
- 7.8. A apresentação da proposta tornará evidente que a licitante examinou minuciosamente toda a documentação deste Edital e seus anexos, que a comprovou e a achou correta. Evidenciará, também, que a licitante obteve do Município de Urandi, satisfatoriamente, as eventuais informações e esclarecimentos solicitados, tudo resultando suficiente para a elaboração da proposta apresentada, implicando na aceitação plena de suas condições.

8. DA PARTICIPAÇÃO

- 8.1. A participação no Pregão Eletrônico dar-se-á por meio de digitação da chave e senha, pessoal e intransferível, do representante credenciado e subsequente encaminhamento da proposta de preços, exclusivamente por meio do sistema eletrônico, observados data e horário limite estabelecidos.
- 8.2. A informação dos dados para acesso deve ser feita na página inicial do site www.licitacoes-e.com.br, opção "Acesso Identificado" e para acessar a sala de disputa a opção é "Sala de Disputa – acesse aqui".





MUNICÍPIO DE URANDI

Rua Sebastião Alves de Santana, N.º 57, Centro
CEP: 46.350-000, Urandi – Bahia
CNPJ: 13.982.632/0001-40

- 8.3. Como requisito para participação no Pregão, a licitante deverá manifestar, em campo próprio do sistema eletrônico, o pleno conhecimento e atendimento às exigências de habilitação previstas no Edital.
- 8.4. Caberá à licitante acompanhar as operações no sistema eletrônico durante a sessão pública do Pregão, ficando responsável pelo ônus decorrente da perda de negócios, diante da inobservância de quaisquer mensagens emitidas pelo sistema ou de sua desconexão.
- 8.5. No caso de desconexão com a Pregoeira no decorrer da etapa competitiva do Pregão, o sistema eletrônico poderá permanecer acessível às licitantes para a recepção dos lances, retornando a Pregoeira, quando possível, sua atuação no certame, sem prejuízo dos atos realizados.
- 8.6. Quando a desconexão persistir por tempo superior a 10 (dez) minutos, a sessão do Pregão será suspensa e terá reinício somente após comunicação expressa aos participantes, disponível no site do Banco do Brasil S.A.
- 8.7. O registro de proposta no sistema de licitações eletrônicas implica aceitação irrestrita das condições estabelecidas no Instrumento Convocatório.

9. DO ENVIO DA PROPOSTA DE PREÇOS

- 9.1. Após a divulgação do Edital no sítio do BANCO DO BRASIL: www.licitacoes-e.com.br, a licitante deverá apresentar no campo correspondente dentro do sistema eletrônico denominado “Descrição Complementar”, a sua Proposta de Preços, contendo obrigatoriamente a especificação detalhada dos produtos a serem prestados e quaisquer outras informações afins que julgar necessárias ou convenientes, não sendo aceitas adaptações, modificações e alterações não previstas no Edital, contemplando o preço unitário e o totaldo produto, estando incluídos todos os impostos, taxas e despesas e quaisquer outros incidentes sobre o objeto deste pregão, até a data e hora marcadas para a abertura da sessão, exclusivamente por meio do sistema eletrônico.
- 9.2. A proposta contendo todas as descrições do objeto, quantidade e marca deverá ser anexada juntamente com os documentos de habilitação para conferência, conforme anexo III.
 - 9.2.1. Os materiais ofertados deverão atender a todas as especificações constantes do Edital de Licitação.
- 9.3. Apresentada a proposta, ainda que omissa em sua descrição, mas aceita pela Pregoeira, a licitante compromete-se a fornecer o produto, objeto deste Edital, sem preterição de quaisquer especificações pertinentes constantes no termo de referência, Anexo I deste edital.
- 9.4. Até a abertura da sessão, as licitantes poderão retirar ou substituir a proposta anteriormente apresentada.
- 9.5. O prazo de validade da proposta será de 60 (sessenta) dias corridos, a contar da data de abertura deste pregão, sujeita à revalidação por idêntico período.
- 9.6. Os encargos sociais e despesas administrativas decorrentes do fornecimento serão de responsabilidade da licitante vencedora.
- 9.7. Não serão consideradas as propostas ou lances que não contemplem o produto solicitado neste Edital.
- 9.8. As propostas que atenderem os requisitos do Edital e seus anexos serão verificadas quanto a erros formais, os quais poderão ser corrigidos pela Pregoeira da seguinte forma:
 - a) Discrepância entre valor grafado em algarismos e por extenso, prevalecerá o valor por extenso.





MUNICÍPIO DE URANDI

Rua Sebastião Alves de Santana, N.º 57, Centro
CEP: 46.350-000, Urandi – Bahia
CNPJ: 13.982.632/0001-40

- b) Erros de transcrição das quantidades previstas, mantém-se o preço unitário e corrige-se a quantidade e o preço total.
 - c) Erro de multiplicação do preço unitário pela quantidade correspondente, mantém-se o preço unitário e a quantidade, retificando o preço total.
 - d) Erro de adição, mantém-se as parcelas corretas e retifica-se a soma.
 - e) Erro de unidade de medida, mantém-se o estabelecido no Edital.
- 9.9. O valor total da proposta poderá ser ajustado/retificado pela Pregoeira em conformidade com os procedimentos acima para correção de erros. O valor resultante constituirá o total da proposta.
- 9.10. Poderão ser inseridas correções/anotações para esclarecimentos da proposta, desde que não configure alteração de condições de pagamento, prazo ou quaisquer outras que importem em modificação nos seus termos originais quanto ao mérito (substância).
- 9.11. Verificando-se no curso da análise das propostas o descumprimento de qualquer requisito exigido neste Edital e seus anexos, e desde que não se possa utilizar o disposto no subITEM anterior, a proposta será desclassificada.
- 9.12. As licitantes classificadas como Microempresas ou Empresas de Pequeno Porte deverão declarar, no ato do envio de suas propostas, em campo próprio do sistema, que atendem aos requisitos do artigo 3º da Lei Complementar N.º 123, de 14/12/2006, para fazerem jus aos benefícios previstos na referida Lei.
- 9.13. Os preços propostos deverão ser “à vista”, expressos em reais (R\$), com duas casas decimais.
- 9.14. No valor do fornecimento deve estar compreendido todos os custos de materiais, mão-de-obra, encargos sociais e trabalhistas, transportes (considerar o custo do descarregamento) e demais despesas diretas.
- 9.15. Valor unitário e total máximo constante nas cotações apenas ao processo licitatório.
- 9.16. Devem ser apresentadas as marcas dos produtos na proposta de preços.

10. DA DIVULGAÇÃO DAS PROPOSTAS DE PREÇOS

- 10.1. A partir das 15h:30min (quinze horas e trinta minutos - horário local), do dia 19 de outubro de 2021, terá início à sessão pública do Pregão Eletrônico N.º 040-2021PE, com a divulgação das Propostas de Preços recebidas e, então, encerrar-se-á, automaticamente, a fase de recebimento de propostas, conforme previsto neste Edital.
- 10.2. A Pregoeira verificará as propostas apresentadas, desclassificando aquelas que não estejam em conformidade com os requisitos estabelecidos no Edital.
- 10.3. Para efeito de classificação das propostas, será considerado o MENOR PREÇO GLOBAL DO LOTE (art. 45, §1º, I da Lei 8.666/93), respeitado o preço máximo constante na cotação de preços realizada pelo Município de Urandi, sendo parte integrante do processo em epígrafe.
- 10.4. O licitante deverá registrar a proposta para o preço do valor GLOBAL DO LOTE, sendo desclassificada a proposta apresentada em valor unitário.
- 10.5. 11.5. O sistema ordenará, automaticamente, as propostas classificadas pela Pregoeira, sendo que somente estas participarão da fase de lance.





MUNICÍPIO DE URANDI

Rua Sebastião Alves de Santana, N.º 57, Centro
CEP: 46.350-000, Urandi – Bahia
CNPJ: 13.982.632/0001-40

- 10.6. Todas as propostas classificadas serão consideradas lances na fase de disputas e ordenadas por valor, de forma crescente.
- 10.7. Havendo inoperância do sistema licitações-e por motivos alheios a vontade do Município de Urandi, a Pregoeira enviará mensagem às licitantes por meio do aplicativo do sistema. As licitantes deverão visualizar as mensagens clicando em “consultar mensagens”.
- 10.8. A licitante, ao acessar a sala de disputa, terá a visão do melhor lance ofertado na disputa, de seu lance e da relação dos lances. O Sistema apresentará apenas o melhor lance (Lance Ofertado) de cada fornecedor. Para a licitante visualizar essas informações deverá clicar no botão “Detalhes Disputa” que estará disponível no canto superior direito da tela, quando o LOTE estiver em disputa.

11. DO JULGAMENTO E ETAPA DE LANCES

- 11.1. Classificadas as propostas, a Pregoeira dará início à fase competitiva, quando então as licitantes poderão encaminhar lances exclusivamente por meio do sistema eletrônico, sendo a licitante imediatamente informada do seu recebimento do valor consignado no registro.
- 11.2. MODO DE DISPUTA: **“ABERTO e FECHADO”**, com intervalo mínimo de diferença entre os lances de R\$ 5,00 (cinco) reais, que incidirá tanto em relação aos lances intermediários quanto e relação ao lance que cobrir a melhor oferta.
- 11.2.1. No modo de disputa **ABERTO E FECHADO** a etapa de envio de lances da sessão pública terá duração de quinze minutos.
- 11.2.1.1. Encerrado o prazo previsto no item 11.2.1, o sistema encaminhará o aviso de fechamento iminente dos lances e, transcorrido o período de até dez minutos, aleatoriamente determinado, a recepção de lances será automaticamente encerrada.
- 11.2.1.2. Encerrado o prazo de que trata o item 11.2.1.1, o sistema abrirá a oportunidade para que o autor da oferta de valor mais baixo e os autores das ofertas com valores até dez por cento superior àquela possam ofertar um lance final e fechado em até cinco minutos, que será sigiloso até o encerramento deste prazo.
- 11.2.1.3. Na ausência de, no mínimo, três ofertas nas condições de que trata o item 11.2.1.2, os autores dos melhores lances subsequentes, na ordem de classificação, até o máximo de três, poderão oferecer um lance final e fechado em até cinco minutos, que será sigiloso até o encerramento do prazo.
- 11.2.1.4. Encerrados os prazos estabelecidos nos itens 11.2.1.1 e 11.2.1.2, o sistema ordenará os lances em ordem crescente de vantajosidade.
- 11.2.1.5. Na ausência de lance final e fechado classificado nos termos dos itens 11.2.1.1 e 11.2.1.2, haverá o reinício da etapa fechada para que os demais licitantes, até o máximo de três, na ordem de classificação, possam ofertar um lance final e fechado em até cinco minutos, que será sigiloso até o encerramento deste prazo, observado, após esta etapa, o disposto no item 11.2.1.4.
- 11.2.1.6. Na hipótese de não haver licitante classificado na etapa de lance fechado que atenda às exigências para habilitação, o pregoeiro poderá, auxiliado pela equipe de apoio, mediante justificativa, admitir o reinício da etapa fechada, nos termos do disposto no item 11.2.1.5.
- 11.3. As licitantes ou seus representantes deverão estar conectados ao sistema para participar da sessão de lances. A cada lance ofertado, os participantes serão informados, em tempo real, de seu recebimento, respectivo horário de registro e valor. O sistema não identificará o autor do lance aos demais participantes.





MUNICÍPIO DE URANDI

Rua Sebastião Alves de Santana, N.º 57, Centro
CEP: 46.350-000, Urandi – Bahia
CNPJ: 13.982.632/0001-40

- 11.4. As licitantes poderão oferecer lances sucessivos, observado o horário fixado e as regras de aceitação dos mesmos.
- 11.5. A licitante poderá oferecer lance com valor superior ao menor lance registrado, desde que seja inferior ao seu último lance ofertado e diferente de qualquer lance válido para o LOTE.
- 11.6. Não serão aceitos dois ou mais lances iguais, prevalecendo aquele que for recebido e registrado primeiro.
- 11.7. Durante o transcurso da sessão pública, as licitantes serão informadas, em tempo real, do valor do menor lance registrado que tenha sido apresentado pelas demais licitantes, vedada a identificação da licitante do lance.
- 11.8. No caso de desconexão da Pregoeira, no decorrer da etapa de lances, se o sistema eletrônico permanecer acessível às licitantes, os lances continuarão sendo recebidos, sem prejuízo dos atos realizados.
- 11.9. A Pregoeira, quando possível, dará continuidade à sua atuação no certame, sem prejuízo dos atos realizados.
- 11.10. Quando a desconexão da Pregoeira persistir por tempo superior a 10 (dez) minutos, a sessão do pregão será suspensa e terá reinício somente após comunicação expressa da Pregoeira às participantes.
- 11.11. Os benefícios as Microempresas e Empresas de Pequeno Porte serão aplicadas diretamente pelo sistema ou através de justificativa da Pregoeira.
- 11.11.1. O procedimento de empate será detectado automaticamente na sala de disputa. Encerrado o tempo randômico o sistema identificará a existência da situação de empate informando o nome da empresa. Em seguida, o sistema habilitará para a Pregoeira o botão “Convocar” que permitirá a convocação da empresa que se encontra em situação de empate. Acionado o botão, o sistema emitirá nova mensagem informando para a empresa em situação de empate que deverá, em 5 (cinco) minutos ofertar novo lance, inferior ao menor lance registrado para o LOTE. Durante o período, apenas a empresa convocada poderá registrar o novo lance.
- 11.11.2. Não havendo manifestação da empresa, o sistema verifica se há outra situação de empate, realizando o chamado de forma automática. Não havendo mais nenhuma empresa em situação de empate, o sistema emitirá mensagem, cabendo a Pregoeira dar encerramento à disputa do LOTE.
- 11.11.3. Sendo a empresa arrematante microempresa ou empresa de pequeno porte torna sem efeito o LOTE 11.11.1. e 11.11.2.
- 11.11.4. Encerrada a etapa de disputa de lances, será aberta automaticamente fase para considerações finais pela Pregoeira, que poderá encerrar a disputa após as suas considerações.
- 11.11.5. Após encerrada a disputa a Pregoeira verificará se encontra(m) licitante(s) apta(s) a gozar do benefício disposto no ITEM 5.2 do edital, na forma estabelecida neste instrumento convocatório.
- 11.11.6. A Pregoeira classificará a proposta abrangida no ITEM 11.10.5 como sendo a que atendeu aos requisitos.
- 11.12. As licitantes, a qualquer momento, depois de finalizado o lote, poderão registrar seus questionamentos para a Pregoeira via Sistema, acessando a sequência “Relatório da disputa” para cada lote, “Chat Mensagens” e “Enviar Mensagem”. Todas as mensagens constarão no histórico do Relatório de Disputa.
- 11.13. Após a análise das propostas, por menor preço global, serão desclassificadas, com base no artigo 48, incisos I e II da Lei N.º 8.666/93, as propostas que:





MUNICÍPIO DE URANDI

Rua Sebastião Alves de Santana, N.º 57, Centro
CEP: 46.350-000, Urandi – Bahia
CNPJ: 13.982.632/0001-40

- a) Apresentar preço unitário do total superior ao valor orçado pelo Município de Urandi, ou manifestamente inexequíveis, assim considerados aqueles que não venham a ter demonstrada sua viabilidade através de documentação que comprove que os custos dos insumos são coerentes com os de mercado e que os coeficientes de produtividade são compatíveis com a execução do objeto;
 - b) Não atenderem às exigências contidas neste Edital;
 - c) Apresentar na planilha, preços unitários simbólicos, irrisórios ou de valor zero; incompatíveis com os custos dos insumos e salários, acrescidos dos respectivos encargos, incoerentes com os de mercado;
 - d) Apresentar preços ou quaisquer ofertas de vantagens não previstas neste Edital;
 - e) Apresentar preço unitário superior ao valor máximo constante na cotação de preços apenso ao processo licitatório;
 - f) Apresentar preço inexequível manifestamente inexequível, abrindo-se a possibilidade de comprovação da exequibilidade para a licitante.
 - g) Se a proposta ou o lance de menor valor não for aceitável ou se a licitante desatender às exigências de habilitação, a Pregoeira examinará a proposta ou o lance subsequente, verificando a sua aceitabilidade e procedendo à sua habilitação, na ordem de classificação, e assim sucessivamente, até a apuração de uma proposta ou lance que atenda ao Edital.
- 11.14. A Pregoeira negociará com a licitante que apresentou o lance de menor preço por meio do Sistema, enquanto o LOTE estiver arrematado acessando a sequência “Relatório da disputa” para cada lote disputado e “contraproposta” (negociação).
- 11.15. O sistema informará a proposta de menor preço e seu autor, imediatamente após o encerramento da etapa de lances ou, quando for o caso, após negociação e decisão pela Pregoeira acerca da aceitação do lance de menor valor.
- 11.15.1. Quaisquer propostas que permanecerem com o valor acima do preço máximo admitido serão desclassificadas.
- 11.16. Encerrada a etapa de lances, a Pregoeira examinará a proposta classificada em primeiro lugar quanto à compatibilidade do preço em relação ao orçado para contratação, conforme cotado pela administração pública municipal, e verificará a habilitação da licitante conforme as disposições deste edital.
- 11.17. A Pregoeira poderá anunciar a licitante vencedora após o encerramento da sessão pública, observados os prazos recursais, ou, quando for o caso, após a negociação e decisão acerca da aceitação do lance de menor valor.
- 11.18. A licitante vencedora deverá atender aos termos e condições das especificações técnicas, sob pena de ter a proposta rejeitada.
- 11.19. A Proposta de Preços, inicialmente encaminhada nos termos determinados pelo sub ITEM deste Edital, que compreende a descrição do objeto ofertado e todas as demais informações afins julgadas necessárias ou convenientes, deverá ser reformulada de forma **LINEAR** pela licitante vencedora, em forma de planilha, com o valor unitário e total, devidamente atualizada, bem como com o valor total, conforme modelo constante do Anexo III, parte integrante deste Edital, após a fase de lances, e enviada mediante a plataforma do LICITAÇÕES-E, no prazo de 48 (quarenta e oito) horas, após a solicitação do Pregoeira no sistema eletrônico, e deverá conter ainda:



**MUNICÍPIO DE URANDI**

Rua Sebastião Alves de Santana, N.º 57, Centro
CEP: 46.350-000, Urandi – Bahia
CNPJ: 13.982.632/0001-40

- a) Nome e endereço completo da licitante, número de telefone fixo, telefone celular, C.N.P.J., endereço eletrônico (*e-mail*) e qualificação (nome, estado civil, profissão, CPF, identidade e endereço) do dirigente ou representante legal, este mediante instrumento de procuração, que assinará o contrato;
 - b) Número da conta bancária (banco, agência e número da conta), número dos telefones, nome dos responsáveis, para fins de contatos futuros, além dos dados cadastrais do representante da empresa, necessários ao preenchimento do contrato;
 - c) Termo de Proposta, constante do Anexo IX, que é parte integrante deste edital, devidamente preenchido;
 - d) Especificação completa do objeto ofertado edital;
 - e) Declaração de Elaboração Independente de Proposta, Anexo VIII, parte integrante deste edital.
- 11.20. A proposta deverá ser apresentada sem emendas, rasuras ou entrelinhas, preferencialmente em papel timbrado da licitante, e redigido com clareza em língua portuguesa, salvo quanto às expressões técnicas de uso corrente, datilografada ou impressa, devidamente datada e assinada na última folha e rubricada nas demais, pela licitante ou seu representante legal.
- 11.21. A proposta deverá ser apresentada em moeda corrente nacional (real – R\$), com observância ao preço máximo unitário e total no processo em epígrafe, contendo oferta firme e precisa, sem qualquer outra condição que induza o julgamento a ter mais de um resultado.
- 11.22. A proposta financeira deverá conter duas casas decimais, e para fins de arredondamento matemático se adotará que abaixo de 5 aproxima para baixo, e a partir de 5 aproxima para cima, exemplo: o valor até 0,004 fica aproximado para 0,00, já o valor a partir 0,005 aproxima para 0,01.
- 11.23. Nos preços propostos deverão estar incluídos todos os tributos, mão-de-obra, equipamentos necessários ao fornecimento, leis sociais, frete com o descarregamento, tributos, impostos e quaisquer encargos que incidam sobre o objeto deste Edital. No caso de omissão dos referidos impostos, taxas, emolumentos tributos e encargos, considerar-se-ão inclusos no valor apresentado, não sendo considerados pleitos de acréscimos, a esse ou qualquer título, devendo os respectivos produtos serem fornecidos ao Município de Urandi sem ônus adicionais.
- 11.24. Não serão admitidos cancelamentos, retificações de preços ou alterações nas condições estabelecidas, uma vez abertas as propostas. Os erros, equívocos e omissões havidas nas cotações de preços serão de inteira responsabilidade da licitante, não lhe cabendo, no caso de erro para mais e consequente desclassificação, qualquer recurso, nem tampouco, em caso de erro para menos, eximir-se da execução do objeto da presente licitação.
- 11.25. Caso o prazo de validade da proposta não esteja expressamente nela indicado, fica estabelecido que este prazo seja o estipulado no edital. Do mesmo modo, caso a proposta apresentada tenha prazo inferior ao previsto no edital será considerado, para todos os efeitos, o prazo do edital.
- 11.26. Os anexos enviados junto ao Edital não poderão ser utilizados para confecção das propostas da licitante, os mesmos deverão ser reconstituídos em papel timbrado da licitante, seguindo como padrão os modelos anexados ao Edital.
- 11.27. Para todos os efeitos legais e de direito, serão consideradas nulas e sem nenhum efeito as inserções de anexos às propostas, de dados não exigidos neste edital, tais como: "condições gerais"; "cláusulas contratuais"; etc.





MUNICÍPIO DE URANDI

Rua Sebastião Alves de Santana, N.º 57, Centro
CEP: 46.350-000, Urandi – Bahia
CNPJ: 13.982.632/0001-40

- 11.28. Quaisquer tributos, custos e despesas diretas ou indiretas omitidas na proposta ou incorretamente cotados serão considerados como inclusos nos preços, não sendo considerados pleitos de acréscimos, a esse ou qualquer título, devendo os respectivos produtos serem fornecidos ao Município de Urandi sem ônus adicionais.
- 11.29. Toda documentação apresentada pela licitante, para fins de habilitação, deverá pertencer a empresa que efetivamente fornecerá o produto, ou seja, o número de inscrição no Cadastro Nacional de Pessoa Jurídica – CNPJ deverá ser o mesmo em todos os documentos, com exceção da CERTIDÃO CONJUNTA NEGATIVA DE DÉBITOS RELATIVOS AOS TRIBUTOS FEDERAIS E À DÍVIDA ATIVA DA UNIÃO, esta quando emitida em nome da matriz e válida para todas as filiais, e do CRF junto ao FGTS, sendo que neste último caso deverá comprovar que os recolhimentos de FGTS são centralizados.
- 11.30. Todos os documentos apresentados para habilitação deverão estar:
- Se a licitante for a matriz, todos os documentos deverão estar em nome da matriz; ou,
 - Se a licitante for a filial, todos os documentos deverão estar em nome da filial, exceto aqueles documentos que, pela própria natureza, comprovadamente, forem emitidos somente em nome da matriz.

12. DA HABILITAÇÃO

- 12.1. Após o encerramento da etapa de lances da sessão pública, a licitante arrematante da melhor oferta, desde que aceita pela Pregoeira, deverá comprovar a situação de regularidade de acordo com o que segue.
- 12.2. Os documentos exigidos nesse item do Edital deverão ser anexados no Sistemas LICITACOES – E de forma legível sob pena de desclassificação.
- 12.3. Todas as certidões deverão estar com prazo de validade vigente na data de sua apresentação.
- 12.4. O não atendimento ao previsto neste item e seus subitens poderá implicar em instauração de processo administrativo, para aplicação das penalidades.
- 12.5. **HABILITAÇÃO JURÍDICA**
- Inscrição no Registro Público de Empresas Mercantis, a cargo da Junta Comercial da respectiva sede no caso de empresa individual;
 - Ato constitutivo, estatuto ou contrato social em vigor, devidamente registrado, onde se possa identificar o administrador, em se tratando de sociedades comerciais, e, no caso de sociedade por ações, acompanhados de documentos que comprovem a eleição de seus administradores;
 - Os documentos acima deverão estar acompanhados de todas as alterações ou da consolidação respectiva.
 - Comprovante de inscrição do ato constitutivo, no caso de sociedades civis, acompanhado de prova da composição da diretoria em exercício;
 - Documento Oficial com foto do(s) sócio(s) e do representante legal.
 - Prova de inscrição no Cadastro Nacional de Pessoa Jurídica – CNPJ.
 - Decreto de autorização, em se tratando de empresa ou sociedade estrangeira em funcionamento no País, e ato de registro ou autorização para funcionamento expedido pelo órgão competente, quando





MUNICÍPIO DE URANDI

Rua Sebastião Alves de Santana, N.º 57, Centro
CEP: 46.350-000, Urandi – Bahia
CNPJ: 13.982.632/0001-40

a atividade assim o exigir.

12.6. QUALIFICAÇÃO TÉCNICA

- a) Comprovação através de certidões e/ou atestados emitidos por pessoa jurídica de direito público ou privado de aptidão para desempenho de atividade pertinente e compatível em características técnicas, quantidade e prazo com o objeto da licitação, conforme art. 30, II, da Lei N.º 8.666/93.
- b) O atestado de capacidade técnica emitido por pessoa jurídica de direito privado deverá ser apresentado com firma reconhecida em cartório.
- c) O atestado deve demonstrar o quantitativo que foi fornecido pela empresa licitante, assim como a descrição dos produtos, que poderão ser iguais ou similares aos produtos licitados.
- d) Não serão aceitos atestados genéricos que não informem quantidades fornecidas.
- e) Não serão aceitos atestados emitidos pelo licitante em seu próprio nome, nem algum outro que não tenha originado de contratação.
- f) Alvará de Localização e Funcionamento para o exercício vigente, expedido pelo Município da Sede da Licitante, válido na data do certame.

12.7. QUALIFICAÇÃO ECONÔMICO-FINANCEIRA

- a) Certidão Negativa de Falência ou Recuperação Judicial ou Extrajudicial, expedida pelos distribuidores de todos os cartórios da sede da pessoa jurídica, ou de execução patrimonial, expedida no domicílio da pessoa física.

12.8. REGULARIDADE FISCAL E TRABALHISTA

- a) A prova de regularidade fiscal perante a Fazenda Nacional (Fazenda Federal) será efetuada mediante apresentação de certidão expedida conjuntamente pela Secretaria da Receita Federal do Brasil – RFB e pela Procuradoria-Geral da Fazenda Nacional – PGFN, referente a todos os tributos federais e à Dívida Ativa da União – DAU por elas administrados, em conformidade com as diretrizes da Portaria MF N.º 358, de 05/09/2014.
- b) Prova de regularidade para com a Fazenda Estadual do domicílio ou sede da licitante, ou outra equivalente, na forma da lei;
- c) Prova de regularidade para com a Fazenda Municipal do domicílio ou sede da licitante, ou outra equivalente, na forma da lei;
- d) Se a licitante for sediada no Distrito Federal deverá apresentar a prova de regularidade para com a Fazenda Distrital, ou outra equivalente, na forma da lei;
- e) Prova de situação regular perante o Fundo de Garantia por Tempo de Serviço (FGTS), demonstrando situação regular no cumprimento dos encargos sociais instituídos por lei;
- f) Prova de regularidade trabalhista, comprovando a inexistência de débitos inadimplidos perante a Justiça do Trabalho, mediante apresentação de Certidão Negativa de Débitos Trabalhistas (CNDT), com validade em vigor;
- g) As microempresas e as empresas de pequeno porte deverão apresentar, obrigatoriamente, toda a documentação enumerada no subitem 13.4.4, Regularidade Fiscal e Trabalhista, mesmo que





MUNICÍPIO DE URANDI

Rua Sebastião Alves de Santana, N.º 57, Centro
 CEP: 46.350-000, Urandi – Bahia
 CNPJ: 13.982.632/0001-40

contenha alguma restrição.

12.9. DECLARAÇÕES OBRIGATÓRIAS

- a) Declaração de que NÃO FOI DECLARADA INIDÔNEA por qualquer órgão da Administração Pública, de que não está impedida de licitar ou contratar com o Município de Urandi, Anexo V;
- b) Declaração, sob as penas da lei, no caso de ME ou EPP, de que cumpre os requisitos legais para a qualificação como Microempresa ou Empresa de Pequeno Porte, estando apta a usufruir do tratamento diferenciado e favorecido estabelecido nos arts. 42 a 49 da Lei Complementar N.º 123/2006, com base no que preceitua o § 2º do art. 13 do Decreto N.º 8.538/2015, ou ainda a certidão de que trata o art. 8.º da IN 103, do Departamento Nacional do Registro do Comércio – DNRC, conforme o Anexo VII.
- c) Declaração de Inexistência de Vínculo até o terceiro grau, parentesco dos sócios ou administradores da proponente com funcionários cujas atribuições envolvam a atuação a área responsável pela licitação ou contratação, e com autoridades e agentes políticos do Município de Urandi. (Anexo VI).
- d) Declaração de que se encontra em situação regular perante o Ministério do Trabalho, no que se refere à observância do disposto no inciso XXXIII do art. 7º da Constituição Federal, conforme modelo constante do Anexo IV parte integrante deste edital;
- e) Declaração ou Comprovação de Optante ou Não Optante do Simples Nacional.

12.10. DISPOSIÇÕES GERAIS

- 12.10.1. O Município de Urandi-BA, através da Pregoeira, se reserva ao direito de exigir, para conferência e diligência, antes da adjudicação, a exibição de originais de documentos que tenham sido apresentados por cópias, ainda que autenticadas por tabelião, ou por qualquer outra forma legal.
- 12.10.2. Em se tratando de documentos emitidos via internet, sua veracidade será confirmada através de consulta realizada nos sítios correspondentes, e se apresentados de outra forma, poderão ser em original, por qualquer processo de cópia autenticada por cartório competente ou por servidor do Departamento de Licitações, ou ainda, publicação em órgão da imprensa oficial.
- 12.10.3. A validade das certidões referidas corresponderá ao prazo fixado nos próprios documentos. Caso as mesmas não contenham expressamente o prazo de validade, o município de Urandi convencionou o prazo como sendo o de 90 (noventa) dias, a contar da data de sua expedição, ressalvada a hipótese da licitante em comprovar que o documento tem prazo de validade superior ao antes convencionado, mediante a juntada de norma legal pertinente.
- 12.10.4. Caso a(s) certidão(ões) expedida(s) pela(s) Fazenda(s) Federal, Estadual, Municipal ou do Distrito Federal seja(m) POSITIVA(S), a(s) Certidão(ões) Positiva(s) com efeito negativo deverá(ão) contar expressamente na(s) mesma(s) o efeito negativo nos termos do artigo 206 do CTN ou a juntada de documentos comprovando que o débito foi parcelado pelo próprio emitente do documento ou que a sua cobrança está suspensa ou, se contestado, foi garantida a execução mediante depósito em dinheiro ou através de oferecimento de bens, com data de emissão não superior a 90 (noventa) dias, da data de recebimento das propostas.
- 12.10.5. Os documentos exigidos para habilitação deverão ser apresentados via sistema após preenchimento da proposta financeira.
- 12.10.6. Os documentos remetidos via sistema deverão ser apresentados em original ou por cópia autenticada, no prazo de 03 (três) dias úteis contados da data da declaração do vencedor do certame.





MUNICÍPIO DE URANDI

Rua Sebastião Alves de Santana, N.º 57, Centro
CEP: 46.350-000, Urandi – Bahia
CNPJ: 13.982.632/0001-40

12.10.7. Os documentos que são autenticados através de endereço eletrônico não precisam ser encaminhados novamente.

12.10.8. O município de Urandi, representado pela Pregoeira, procederá às seguintes verificações:

- a) Junto ao sítio www.portaldatransparencia.gov.br ou qualquer outro banco de dados, no intuito de verificar a inexistência de impedimento da empresa participante em licitar e contratar com a Administração Pública;
- b) Por improbidade administrativa no Cadastro Nacional de Condenações Cíveis por Ato de Improbidade Administrativa disponível no Portal do CNJ (http://www.cnj.jus.br/improbidade_adm/consultar_requerido.php);
- c) Da composição societária das empresas a serem declaradas vencedoras com a análise do Contrato Social, a fim de certificarem se entre os sócios há servidores do próprio órgão/entidade contratante, abstendo-se de celebrar contrato nessas condições, em atenção ao art. 9º, inciso III, da Lei N.º 8.666/93;
- d) Junto ao sítio www.portaldatransparencia.gov.br no intuito de verificar, quando da habilitação de Microempresa e de Empresa de Pequeno Porte, que tenha utilizado a prerrogativa de efetuar lance de desempate, conforme Lei Complementar N.º 123/2006, art. 44, se o somatório de ordens bancárias recebidas pela empresa, relativas ao seu último exercício, já seria suficiente para extrapolar o faturamento máximo permitido como condição para esse benefício, conforme art. 3º da mencionada Lei Complementar.
- e) A não apresentação ou a não comprovação de regularidade de qualquer dos documentos indicados no subitem 13.4 deste edital implicará na inabilitação da licitante.
- f) Em se tratando das Microempresas Empresas de Pequeno Porte, a comprovação de regularidade fiscal e trabalhista somente será exigida para efeito de assinatura do contrato. Contudo, deverão apresentar toda a documentação exigida para efeito de comprovação de regularidade fiscal, e mesmo que esta apresente alguma restrição (Lei Complementar N.º 123, de 14/12/2006).
- g) A aplicação do tratamento diferenciado estará condicionada a apresentação da documentação comprobatória de que a licitante é Microempresa – ME ou Empresa de Pequeno Porte – EPP.
- h) No caso de Microempresas e Empresas de Pequeno Porte, havendo alguma restrição na comprovação da regularidade fiscal e trabalhista, será assegurado o prazo de 05 (cinco) dias úteis, cujo termo inicial corresponderá ao momento em que a licitante for declarada vencedora do certame, prorrogáveis por igual período, a critério do município de Urandi, para a regularização da documentação, pagamento ou parcelamento do débito, e emissão de eventuais certidões negativas ou positivas com efeito de certidão negativa.
- i) A não regularização da documentação dentro do prazo previsto no subitem acima implicará decadência do direito à contratação, sem prejuízo das sanções previstas no art. 81 da Lei N.º 8.666, de 21 de junho de 1993, sendo facultado ao município de Urandi convocar as licitantes remanescentes, na ordem de classificação, para a assinatura do contrato, ou revogar a licitação.
- j) Constatado o atendimento às exigências fixadas no edital, a licitante será declarada vencedora.
- k) Não serão aceitos protocolos de entrega ou solicitação de documento em substituição aos requeridos neste Edital.

12.10.9. Em caso de inabilitação ou desclassificação de empresa que utilizou o disposto na Lei Complementar N.º 123/06, serão convocadas, em ordem de classificação, as empresas subsequentes em condições de utilizar o mesmo dispositivo, através de notificação no “Chat Mensagens”, a partir da qual, a



**MUNICÍPIO DE URANDI**

Rua Sebastião Alves de Santana, N.º 57, Centro
CEP: 46.350-000, Urandi – Bahia
CNPJ: 13.982.632/0001-40

microempresa ou empresa de pequeno porte terá o prazo de 24 (vinte e quatro) horas para registrar uma nova proposta.

- 12.10.10. Caso não haja outra proposta nestas mesmas condições, será retomada a melhor oferta apresentada ao final da fase de lances.
- 12.10.11. A informação acerca do valor estimado do objeto da licitação ocorrerá após o encerramento da etapa de lances.

13. DO SANEAMENTO

- 13.1. No julgamento da habilitação e das propostas, a Pregoeira poderá sanar erros ou falhas que não alterem a substância das propostas, dos documentos e sua validade jurídica, mediante despacho fundamentado, registrado em ata e acessível a todos, atribuindo-lhes validade e eficácia para fins de habilitação e classificação.
- 13.2. A Pregoeira poderá realizar o saneamento processual e esclarecimento de documentação se:
- a) O representante legal da empresa tiver poderes para assinatura de declarações, se caso essas forem ausentes na documentação;
 - b) Em caso de documentos ou certidões que possam ser verificados ou emitidos on- line;
- 13.3. Não será possível o saneamento processual:
- a) Quando os documentos não puderem ser saneados em decorrência de ausência de competência para correção.
- 13.4. A Pregoeira comunicará a licitante acerca da documentação faltante e esta terá o prazo de 30 (trinta) minutos para providenciar a documentação faltante e anexar no sistema LICITAÇÕES-E.
- 13.5. Na hipótese de necessidade de suspensão da sessão pública para a realização de diligências, com vistas ao saneamento, a sessão pública somente poderá ser reiniciada mediante aviso prévio no sistema com, no mínimo, vinte e quatro horas de antecedência, e a ocorrência será registrada em ata.
- 13.6. Decorrido o prazo acima e a licitante não tendo providenciado a devida correção, ficará a empresa declarada INABILITADA, sendo convocada a licitante subsequente.

14. DOS RECURSOS ADMINISTRATIVOS

- 14.1. Nas 24 (vinte e quatro) horas posteriores a declaração do vencedor pela Pregoeira, qualquer licitante, até aquelas que foram desclassificadas antes da fase de lances, poderão manifestar de forma motivada a intenção de recurso no site do Banco do Brasil S.A. (www.licitacoes-e.com.br).
- 14.2. As razões do recurso deverão ser apresentadas no prazo de 03 (três) dias.
- 14.3. Os demais licitantes ficaram intimados para, se desejarem, apresentar suas contrarrazões, no prazo de 03 (três) dias, contado da data final do prazo do recorrente, assegurada vista imediata dos elementos indispensáveis à defesa dos seus interesses.
- 14.4. A ausência do licitante quanto à intenção de recorrer, nos termos do disposto no item 14.1, importará na decadência desse direito, e o Pregoeira estará autorizado a adjudicar o objeto ao licitante declarado vencedor.



**MUNICÍPIO DE URANDI**

Rua Sebastião Alves de Santana, N.º 57, Centro
CEP: 46.350-000, Urandi – Bahia
CNPJ: 13.982.632/0001-40

- 14.5. O acolhimento do recurso implica tão somente a invalidação daqueles atos que não sejam passíveis de aproveitamento.
- 14.6. Os autos do processo permanecerão com vista franqueada aos interessados na sede da Prefeitura Municipal de Urandi, localizada na Rua Sebastião Alves Santana, 57, Centro, Urandi - BA, CEP: 46.350-000, nos dias úteis, no horário do expediente administrativo.
- 14.7. As razões dos recursos deverão ser apresentadas por escrito, tempestivamente, conforme disposto acima, e dirigidas a Pregoeira, que decidirá sobre eles, encaminhando à autoridade competente quando mantiver sua decisão e for solicitado pelo licitante.
- 14.8. Não serão conhecidos os recursos interpostos após os respectivos prazos legais.

15. DA ADJUDICAÇÃO

- 15.1. A adjudicação do objeto do presente certame será viabilizada pela Pregoeira sempre que não houver recurso.
- 15.2. Decididos os recursos e constatada a regularidade dos atos praticados, a autoridade competente adjudicará o objeto e homologará o procedimento licitatório.
- 15.3. A adjudicação do objeto será efetuada mediante termo de adjudicação e com alteração da situação da licitação no sistema LICITAÇÕES-E que a proponente vencedora firmará com o município de Urandi, observadas as condições constantes nestas especificações e seus anexos.

16. HOMOLOGAÇÃO

- 16.1. A homologação da licitação é de responsabilidade da autoridade competente e só poderá ser realizada depois da adjudicação do fornecimento à proponente vencedora pela Pregoeira, ou, quando houver recurso, pela própria autoridade competente.
- 16.2. A autoridade competente poderá encaminhar o processo ao setor que solicitou a aquisição com vistas à verificação da aceitabilidade dos produtos cotados, antes da homologação do certame.

17. DOS PRAZOS E CONDIÇÕES DE ENTREGA

- 17.1. Os prazos e condições de entrega dos materiais são os definidos no corpo deste Edital. O início da contagem do prazo de execução ocorrerá a partir da data de recebimento da ordem de fornecimento.
- 17.2. A Ata de registro de Preços vigorará por 12 meses, contados a partir da data de assinatura.
- 17.3. O prazo de vigência da Ata de Registro de Preços não poderá ser prorrogado.
- 17.3.1. Fica assegurada a manutenção de seu equilíbrio econômico-financeiro da Ata de Registro de Preços, desde que ocorra algum dos seguintes motivos, devidamente autuados em processo:
- 17.3.1.1. Alteração do projeto ou especificações, pela Administração;
- 17.3.1.2. Superveniência de fato excepcional ou imprevisível, estranho à vontade das partes, que altere fundamentalmente as condições de execução do contrato;
- 17.3.1.3. Interrupção da execução do contrato ou diminuição do ritmo de trabalho por ordem e no interesse da Administração;





MUNICÍPIO DE URANDI

Rua Sebastião Alves de Santana, N.º 57, Centro
CEP: 46.350-000, Urandi – Bahia
CNPJ: 13.982.632/0001-40

- 17.3.1.4. Aumento das quantidades inicialmente previstas no contrato, nos limites permitidos por esta Lei;
- 17.3.1.5. Impedimento de execução do contrato por fato ou ato de terceiro reconhecido pela Administração em documento contemporâneo à sua ocorrência; e
- 17.3.1.6. Omissão ou atraso de providências a cargo da Administração, inclusive quanto aos pagamentos previstos de que resulte, diretamente, impedimento ou retardamento na execução do contrato, sem prejuízo das sanções legais aplicáveis aos responsáveis.
- 17.4. Não serão aceitos os produtos, objeto deste Edital, que se apresentem danificados ou com especificações e descrições diferentes das exigidas no Edital.
- 17.5. Os produtos deverão ser idênticos ao constante da Proposta. Quando do recebimento do produto, aquele que não estiver em conformidade deverá ser notificado a contratada, ficando a empresa com prazo de 5 (cinco) dias corridos para refazer os mesmos.
- 17.6. A Administração informará via telefone ou e-mail ao fornecedor qualquer irregularidade ou pendência no produto entregue, devendo o fornecedor ou seu representante legal retirar a notificação formal na Administração Municipal no prazo máximo de 2 (dois) dias úteis, a contar da informação.
- 17.7. Vencido o prazo da notificação, sem retirada, o Município de Urandi enviará correspondência com A.R. (Aviso de Recebimento) via Correios.
- 17.8. O prazo máximo de retenção dos bens para regularização, inclusive de entregas a maior, é de 5 (cinco) dias úteis, a contar da retirada da notificação formal na sede da Prefeitura Municipal de Urandi, ou da data do aviso de recebimento (A.R.) da correspondência via correio.
- 17.9. A não regularização da pendência no prazo definido no item 17.6, caracterizará inadimplência contratual, com aplicação das penalidades previstas neste instrumento.

18. DA CONTRATAÇÃO

- 18.1. Após a homologação, o adjudicatário será convocado para assinar o contrato no prazo de 05 (cinco) dias úteis, sob pena de decair do direito de contratação, sem prejuízo das sanções previstas neste Edital, salvo motivo justificado e aceito pela administração municipal.
- 18.2. Na assinatura da Ata de Registro de Preços ou instrumento equivalente, será exigida a comprovação das condições de habilitação consignadas no edital, que deverão ser mantidas pelo licitante durante a vigência do contrato.
- 18.3. Na hipótese de o vencedor da licitação não comprovar as condições de habilitação consignadas nesse Edital ou se recusar a assinar a Ata de Registro de Preços ou instrumento equivalente, outro licitante poderá ser convocado, respeitada a ordem de classificação, para, após a comprovação dos requisitos para habilitação, analisada a proposta e eventuais documentos complementares, e feita a negociação, assinar o contrato, sem prejuízo da aplicação das sanções de que trata o art. 49.
- 18.4. O prazo mínimo de validade das propostas será de 60 (sessenta dias), permitida a fixação de prazo diverso no edital.

19. DA ASSINATURA DIGITAL

- 19.1. É permitida a assinatura de documentos, declarações, proposta, contrato, ata de registro de preços, alterações contratuais mediante assinatura digital.





MUNICÍPIO DE URANDI

Rua Sebastião Alves de Santana, N.º 57, Centro
CEP: 46.350-000, Urandi – Bahia
CNPJ: 13.982.632/0001-40

- 19.1.1. A assinatura digital é gerada a partir do uso do Certificado Digital ICP-Brasil e tem o mesmo valor jurídico da assinatura manuscrita, garantido pela legislação brasileira. Para utilizá-la é preciso subir o documento em um portal de assinaturas e usar um Certificado e-CPF ou e-CNPJ. Nos casos em que o documento for assinado em nome de uma empresa, para a assinatura digital ter eficácia jurídica, ela deve ser proveniente do Certificado do(s) representante(s) legal(ais), mencionado(s) no contrato social ou estatuto da empresa.
- 19.2. A licitante que optar pela assinatura digital deve possuir certificado digital próprio.
- 19.3. A licitante deverá informar a administração municipal que assinará os documentos de forma digital, fornecendo o endereço para verificação da autenticidade da assinatura.
- 19.4. Não é permitida no referente processo licitatório a assinatura digitalizada como forma de documento original, devendo os documentos digitalizados serem encaminhados os originais ou cópias autenticadas no prazo estabelecido neste edital.

20. DAS ALTERAÇÕES CONTRATUAIS

- 20.1. As cláusulas contratuais poderão ser alteradas, com as devidas justificativas, nos seguintes casos:
- 20.1.1. Unilateralmente pela Administração:
- 20.1.1.1. Quando necessária a modificação do valor contratual em decorrência de acréscimo ou diminuição quantitativa de seu objeto.
- 20.1.2. Por acordo das partes:
- 20.1.2.1. Quando necessária a modificação do regime de execução do fornecimento, em face de verificação técnica da inaplicabilidade dos termos contratuais originários;
- 20.1.2.2. Quando necessária a modificação da forma de pagamento, por imposição de circunstâncias supervenientes, mantido o valor inicial atualizado, vedada a antecipação do pagamento, com relação ao cronograma financeiro fixado, sem a correspondente contraprestação de execução do fornecimento;
- 20.1.2.3. Para restabelecer a relação que as partes pactuaram inicialmente entre os encargos do contratado e a retribuição da administração para a justa remuneração do fornecimento, objetivando a manutenção do equilíbrio econômico-financeiro inicial do contrato, na hipótese de sobrevirem fatos imprevisíveis, ou previsíveis porém de consequências incalculáveis, retardadores ou impeditivos da execução do ajustado, ou, ainda, em caso de força maior, caso fortuito ou fato do príncipe, configurando álea econômica extraordinária e extracontratual.
- 20.2. O contratado fica obrigado a aceitar, nas mesmas condições contratuais, os acréscimos ou supressões que se fizerem, até 25% (vinte e cinco por cento) do valor inicial atualizado do contrato.
- 20.3. Nenhum acréscimo ou supressão poderá exceder os limites estabelecidos no LOTE anterior, salvo:
- 20.3.1. As supressões resultantes de acordo celebrado entre os contratantes.
- 20.4. Quaisquer tributos ou encargos legais criados, alterados ou extintos, bem como a superveniência de disposições legais, quando ocorridas após a data da apresentação da proposta, de comprovada repercussão nos preços contratados, implicarão a revisão destes para mais ou para menos, conforme o caso.





MUNICÍPIO DE URANDI

Rua Sebastião Alves de Santana, N.º 57, Centro
CEP: 46.350-000, Urandi – Bahia
CNPJ: 13.982.632/0001-40

- 20.5. Em havendo alteração unilateral do contrato que aumente os encargos do contratado, a Administração deverá restabelecer, por aditamento, o equilíbrio econômico-financeiro inicial.
- 20.6. A variação do valor contratual para fazer face ao reajuste de preços previsto no próprio contrato, as atualizações, compensações ou penalizações financeiras decorrentes das condições de pagamento nele previstas, bem como o empenho de dotações orçamentárias suplementares até o limite do seu valor corrigido, não caracterizam alteração do mesmo, podendo ser registrados por simples apostila, dispensando a celebração de aditamento.

21. DA SUBCONTRATAÇÃO

- 21.1. Em nenhuma hipótese poderá ocorrer a subcontratação integral do objeto. A subcontratação parcial depende de prévia anuência da Administração.

22. COMPETÊNCIA

- 22.1. Do Município de Urandi:
- 22.2. Responsabilizar-se pela contratação, fiscalização, inspeção e pagamento dos produtos objeto do contrato a que se refere esse edital.

23. DAS CONDIÇÕES DE PAGAMENTO

- 23.1. Os pagamentos serão efetuados após o recebimento, conferência e aceite dos materiais entregues, por meio de Ordem Bancária, e de acordo com as condições constantes da proposta, mediante a apresentação da Nota Fiscal/Fatura correspondente, de acordo com as demais exigências administrativas em vigor.
- 23.2. Antes de efetuar o pagamento, será verificada a regularidade da licitante junto aos órgãos fazendários, cujos comprovantes serão anexados ao processo de pagamento.
- 23.3. Em havendo alguma pendência impeditiva do pagamento, o prazo fluirá a partir de sua regularização por parte da licitante.
- 23.4. A atualização monetária dos pagamentos devidos pela Administração, em caso de mora, será calculada considerando a data do vencimento da obrigação e do seu efetivo pagamento, de acordo com a variação do INPC do IBGE *pro rata tempore*.
- 23.5. A contratante descontará da fatura o valor correspondente às faltas ou atrasos no fornecimento objeto ocorridos, com base no valor do preço vigente.
- 23.6. As faturas far-se-ão acompanhar da documentação probatória relativa ao recolhimento dos impostos relacionados com o produto, no mês anterior ao fornecimento.
- 23.7. Os valores acima poderão eventualmente sofrer revisão (aumento ou decréscimos) nas seguintes hipóteses:
- Para mais, visando restabelecer o equilíbrio econômico-financeiro inicial do contrato, na hipótese de sobrevir fatos supervenientes imprevisíveis, ou previsíveis, porém de consequências incalculáveis, retardadores ou impeditivos da execução do ajustado, ou ainda, em caso de força maior, caso fortuito, fato do príncipe e fato da administração, nos termos do art. 65, II, “d” e § 5º, da Lei N.º 8.666/93;
 - Para menos, na hipótese de o valor contratado ficar muito superior ao valor do mercado, ou, ainda, quando ocorrer o fato do príncipe previsto no art. 65, § 5º, da Lei N.º 8.666/93.





MUNICÍPIO DE URANDI

Rua Sebastião Alves de Santana, N.º 57, Centro
CEP: 46.350-000, Urandi – Bahia
CNPJ: 13.982.632/0001-40

23.8. A revisão de preços será feita com fundamento em planilhas de composição de custos e/ou preço de mercado.

24. DAS SANÇÕES

24.1. Em caso de inadimplemento, por parte da licitante vencedora de quaisquer das cláusulas ou condições do contrato, à licitante vencedora será aplicada a multa no percentual de 0,1 % (um décimo por cento) ao dia, sobre o valor do contrato, até o limite de 20% (vinte por cento) do prazo contratual, o que dará ensejo a sua rescisão.

24.1.1. O atraso na execução do fornecimento, constitui inadimplência passível de aplicação de multa, conforme o sub item 24.1 acima.

24.2. Ocorrida a inadimplência, a multa será aplicada pelo Município de Urandi, após regular processo administrativo, observando-se o seguinte:

- a) A multa será deduzida do valor líquido do faturamento da licitante vencedora. Caso o valor do faturamento seja insuficiente para cobrir a multa, a licitante vencedora será convocada para complementação do seu valor no prazo de 5 (cinco) dias a contar da data da convocação, ou ainda, quando for o caso, cobrado judicialmente sem prejuízo de outras penalizações previstas em Lei;
- b) Não havendo qualquer importância a ser recebida pela empresa vencedora, esta será convocada a recolher ao Município de Urandi o valor total da multa, no prazo de 5 (cinco) dias, contado a partir da data da comunicação.

24.3. Ocorrido o inadimplemento, a penalidade será aplicada pelo Município de Urandi, através de ato da Autoridade Competente baseado no relatório da comissão constituída para tal fim, observando o seguinte:

24.3.1. Cientificada da recomendação da cominação de penalidade, a CONTRATADA poderá apresentar defesa prévia no prazo de 5 (cinco) dias úteis.

24.3.2. Após o procedimento estabelecido acima, a defesa será apreciada pela Autoridade Competente e, ouvida a Assessoria Jurídica, deverá a autoridade competente decidir sobre a aplicação ou não da sanção.

24.3.3. A CONTRATADA terá um prazo de 5 (cinco) dias, contados a partir da cientificação da aplicação da penalidade pela Autoridade Competente, para apresentar recurso ao Município de Urandi.

24.3.4. Ouvida a Comissão e a Assessoria Jurídica, poderá a Autoridade Competente relevar ou não aplicação da pena.

24.3.5. Caso seja mantida a sanção, os autos deverão ser remetidos ao município de Urandi para julgamento do recurso.

24.3.6. Caso o município de Urandi mantenha a multa, não caberá mais recurso.

24.3.7. Em caso de relevação da multa, o município de Urandi se reserva o direito de cobrar perdas e danos porventura cabíveis em razão do inadimplemento de outras obrigações, não constituindo a relevação novação contratual nem desistência dos direitos que lhe forem assegurados.

25. DO RECEBIMENTO E FISCALIZAÇÃO





MUNICÍPIO DE URANDI

Rua Sebastião Alves de Santana, N.º 57, Centro
CEP: 46.350-000, Urandi – Bahia
CNPJ: 13.982.632/0001-40

- 25.1. A Fiscalização fará as vistorias e se o fornecimento estiver de acordo com as descrições/especificações e efetivamente não tendo nenhuma observação a fazer, será lavrado o Termo de Encerramento Físico do Contrato.
- 25.2. Na hipótese da necessidade de correção, será estabelecido um prazo para que a CONTRATADA providencie as correções ou acertos apontados, após o que, estando a Fiscalização de acordo, será lavrado o Termo de Encerramento Definitivo do Fornecimento, sendo que este deverá ser assinado por representante autorizado da CONTRATADA.
- 25.3. A execução em definitivo do fornecimento, após a sua conclusão total, obedecerá ao disposto nos Artigos 73, 75 e 76 da Lei N.º 8.666/93 e alterações posteriores.
- 25.4. O processo de fiscalização será realizado pelo município de Urandi através de um representante da administração especialmente designado por ela.

26. DAS SANÇÕES ADMINISTRATIVAS

- 26.1. Constituem ilícitos administrativos as condutas previstas no art. 89 e seguintes da Lei N.º. 8.666/93, sujeitando-se os infratores às cominações legais, garantida a prévia e ampla defesa em processo administrativo.
- 26.2. A inexecução contratual, inclusive por atraso injustificado na execução do contrato, sujeitará a CONTRATADA à multa de mora, que será graduada de acordo com a gravidade da infração, obedecidos os seguintes limites máximos:
- a) 10% (dez por cento) sobre o valor do contrato, em caso de descumprimento total da obrigação, inclusive no de recusa do adjudicatário em firmar o contrato, ou ainda na hipótese de negar-se a efetuar o reforço da caução, dentro de 10 (dez) dias contados da data de sua convocação;
 - b) 0,3% (três décimos por cento) ao dia, até o trigésimo dia de atraso, sobre o valor da parte do produto não entregue;
 - c) 0,7% (sete décimos por cento) sobre o valor da parte do produto não entregue, por cada dia subsequente ao trigésimo.
- 26.2.1. A multa a que se refere este item não impede que a Administração rescinda unilateralmente o contrato e aplique as demais sanções previstas na lei.
- 26.2.2. A multa, aplicada após regular processo administrativo, será descontada da garantia da CONTRATADA faltosa, sendo certo que, se o seu valor exceder ao da garantia prestada – quando exigida, além da perda desta, a CONTRATADA responderá pela sua diferença, que será descontada dos pagamentos eventualmente devidos pela administração ou, ainda, se for o caso, cobrada judicialmente. Caso não tenha sido exigida garantia, a Administração se reserva o direito de descontar diretamente do pagamento devido à CONTRATADA o valor de qualquer multa porventura imposta.
- 26.2.3. As multas previstas neste LOTE não têm caráter compensatório e o seu pagamento não eximirá a CONTRATADA da responsabilidade por perdas e danos decorrentes das infrações cometidas.
- 26.3. Serão punidos com a pena de suspensão temporária do direito de cadastrar e licitar e impedimento de contratar com a Administração pelo prazo de até 05 (cinco) anos, sem prejuízos das multas previstas neste edital e no contrato e das demais cominações legais, garantido o direito à ampla defesa, o licitante, que convocado dentro do prazo de validade de sua proposta:



**MUNICÍPIO DE URANDI**

Rua Sebastião Alves de Santana, N.º 57, Centro
CEP: 46.350-000, Urandi – Bahia
CNPJ: 13.982.632/0001-40

- a) Não assinar o contrato;
- b) Não entregar a documentação exigida no edital;
- c) Apresentar documentação falsa;
- d) Causar o atraso na execução do objeto;
- e) Não manter a proposta;
- f) Falhar na execução do contrato;
- g) Fraudar a execução do contrato;
- h) Comportar-se de modo inidôneo;
- i) Declarar informações falsas;
- j) Cometer fraude fiscal.

26.3.1. As sanções descritas no item 26.3 também se aplicam aos integrantes do cadastro de reserva que, convocados, não honrarem o compromisso assumido sem justificativa ou com justificativa recusada pela administração pública.

26.4. Serão punidos com a pena de declaração de inidoneidade para licitar e contratar com a Administração, enquanto perdurarem os motivos determinantes da punição ou até que seja promovida a reabilitação perante a autoridade competente para aplicar a punição, os que incorram nos ilícitos previstos na Lei N.º 10.520, de 17 de julho de 2002.

26.5. Para a aplicação das penalidades previstas serão levados em conta a natureza e a gravidade da falta, os prejuízos dela advindos para a Administração Pública e a reincidência na prática do ato.

27. DAS DISPOSIÇÕES GERAIS

27.1. A licitante vencedora fica obrigada a garantir o fornecimento do objeto desta licitação.

27.2. Não havendo expediente ou ocorrendo qualquer fato superveniente que impeça a realização do certame na data marcada, a sessão será automaticamente transferida para o primeiro dia útil subsequente, no mesmo horário anteriormente estabelecido, desde que não haja comunicação da Pregoeira em contrário.

27.3. É facultada a Pregoeira ou à autoridade superior, em qualquer fase da licitação, a promoção de diligência destinada a esclarecer ou complementar a instrução do processo, vedada a inclusão posterior de documento ou informação que deveria constar no ato da sessão pública.

27.4. As situações não previstas neste Edital, inclusive as decorrentes de caso fortuito ou de força maior, serão resolvidas pela Pregoeira ou pela autoridade competente, desde que pertinente com o objeto do pregão e observada à legislação.

27.5. Devem ser registradas, por meio de Termo Aditivo, eventuais alterações que ocorrerem durante a execução da presente Ata, especialmente os referentes a produtos extras.

27.6. O produto extra não contemplado na proposta feita pela CONTRATADA deverão ter seus preços fixados mediante prévio acordo. Ambas as hipóteses deverão ser previamente autorizadas/aprovadas pela autoridade competente.





MUNICÍPIO DE URANDI

Rua Sebastião Alves de Santana, N.º 57, Centro
CEP: 46.350-000, Urandi – Bahia
CNPJ: 13.982.632/0001-40

- 27.7. O não atendimento a exigências formais não essenciais não importará no afastamento da licitante, desde que, a critério da Pregoeira, seja possível a aferição da sua qualificação e a exata compreensão da sua proposta, durante a realização da sessão pública do pregão.
- 27.8. O Município de Urandi poderá revogar a licitação quando nenhuma das propostas satisfizer o objetivo da mesma, quando for evidente que tenha havido falta de competição ou quando caracterizado o indício de colusão.
- 27.9. O Município de Urandi poderá, ainda, revogar a licitação por razão de interesse público decorrente de fato superveniente, devidamente comprovado, pertinente e suficiente para justificar tal conduta, devendo anulá-la por ilegalidade, de ofício ou por provocação de terceiros, mediante parecer isento e devidamente fundamentado.
- 27.10. O recebimento do objeto deste edital se dará através da fiscalização do município de Urandi, por meio de servidor por ela designado, o qual emitirá o Relatório de Acompanhamento de Contratos - RAC.
- 27.11. As normas que disciplinam este pregão serão sempre interpretadas em favor da ampliação da disputa entre os interessados, sem comprometimento da segurança do futuro contrato.
- 27.12. Fica assegurado ao Município de Urandi e aos seus servidores o direito de acompanhar e fiscalizar os produtos entregues pela licitante, com livre acesso a quaisquer informações e esclarecimentos julgados necessários ao fornecimento.
- 27.13. O Município de Urandi fica assegurado o direito de, a seu exclusivo critério, participar total ou parcialmente, diretamente ou através de terceiros, da execução dos trabalhos aqui contratados.
- 27.14. Responsabiliza-se a licitante vencedora por quaisquer ônus decorrentes de danos a que vier causar o Município de Urandi e a terceiros, em decorrência da execução do objeto desta licitação.
- 27.15. A licitante vencedora será responsável por todos os ônus e obrigações concernentes à legislação tributária, trabalhistas, securitária, previdenciária e fiscal, os quais correrão por sua conta exclusivas.
- 27.16. As licitantes são responsáveis pela fidelidade e legitimidade das informações e dos documentos apresentados em qualquer fase do certame.
- 27.17. A licitante que vier a se sagrar vencedora ficará obrigada a aceitar, nas mesmas condições contratuais, os acréscimos ou supressões que se fizerem necessários, na forma da Lei N.º 8.666/93 e suas alterações.
- 27.18. Na contagem dos prazos estabelecidos neste edital e seus anexos, excluir-se-á o dia do início e incluir-se-á o do vencimento. Só se iniciam e vencem os prazos em dias de expediente no município de Urandi.
- 27.19. Para efeito da contagem dos prazos, o expediente no Município de Urandi é das 08h00min (oito) às 12h00min (doze) horas, sendo considerado intempestivo o recurso ou representação quando não recebido pela Pregoeira ou pelo Protocolo do Município de Urandi até as 12h00min (doze) horas do último dia do prazo.
- 27.20. A homologação do resultado deste pregão não implicará direito à contratação.
- 27.21. Os casos omissos serão dirimidos pela Pregoeira, com observância da legislação constante no item 3 deste edital.
- 27.22. Este edital e seus anexos farão parte integrante da requisição a ser emitida em nome da licitante vencedora, independente de transcrições.



**MUNICÍPIO DE URANDI**

Rua Sebastião Alves de Santana, N.º 57, Centro
CEP: 46.350-000, Urandi – Bahia
CNPJ: 13.982.632/0001-40

27.23. O Foro da Justiça da Comarca de Urandi/BA será competente para dirimir questões oriundas da presente convocação, renunciando as partes, a qualquer outro, por mais privilegiado que seja.

27.24. Integram o presente Edital os seguintes anexos:

- ANEXO I – TERMO DE REFERÊNCIA
- ANEXO II – PLANILHA ORÇAMENTÁRIA
- ANEXO III – PROPOSTA FINANCEIRA
- ANEXO IV- MODELO DE DECLARAÇÃO DE REGULARIDADE QUANTO AO TRABALHO DO MENOR
- ANEXO V - MODELO DE DECLARAÇÃO DE IDONEIDADE
- ANEXO VI - MODELO DE DECLARAÇÃO DE INEXISTÊNCIA DE VÍNCULO
- ANEXO VII - MODELO DE DECLARAÇÃO DE ENQUADRAMENTO COMO MICROEMPRESA OU EMPRESA DE PEQUENO PORTE
- ANEXO VIII - MODELO DECLARAÇÃO DE ELABORAÇÃO INDEPENDENTE DE PROPOSTA
- ANEXO IX –TERMO DE PROPOSTA
- ANEXO X – MINUTA DA ATA DE REGISTRO DE PREÇOS
- ANEXO XI – MINUTA DA CARTA CONTRATO

Urandi - BA, 04 de outubro de 2021.

CONCEIÇÃO MARIA POLICIANO FARIAS

Pregoeira

DECRETO N.º 020/2021





MUNICÍPIO DE URANDI

Rua Sebastião Alves de Santana, N.º 57, Centro
CEP: 46.350-000, Urandi – Bahia
CNPJ: 13.982.632/0001-40

ANEXO I PREGÃO ELETRÔNICO N.º 040-2021PE TERMO DE REFERÊNCIA

1. OBJETO

1.1 CONTRATAÇÃO DE EMPRESA PARA O FORNECIMENTO FUTURO E EVENTUAL DE CONDICIONADORES DE AR, CLIMATIZADORES E VENTILADORES DESTINADOS AS SECRETARIAS DO MUNICÍPIO DE URANDI BA.

Deve ser descartada a oferta daqueles materiais de qualidade duvidosa, que poderão ocasionar o descumprimento parcial ou total do contrato administrativo firmado pelo Poder Público com particular.

2. DA JUSTIFICATIVA

A contratação justifica-se pela necessidade de promover o bem estar dos servidores e da população em geral, que depende de atendimento nas secretarias, setores e órgãos da Administração Pública, bem como pela otimização do potencial energético dos equipamentos antigos, evitando o consumo descontrolado de energia elétrica resultante de equipamentos com mau funcionamento.

A presete licitação sera realizada através do Sistema de Registro de Preços (SRP), com validade para um período de 12 (doze) meses, visto que este sistema é o mais adequado e vantajoso para a aquisição, tendo em vista que o Município de Urandi/BA solicitará os itens na medida em que forem necessários. Outra vantagem na utilização do Sistema de Registro de Preços é a economia de recursos por parte da contratante, considerando que a Administração não precisa estocar produtos.

A hipótese legal para a utilização do Sistema de Registro de Preços está prevista no art. 15, inciso II da Lei Federal N.º 8.666/1993, regulamentado pelo Decreto N.º 7.892 de 23 de janeiro de 2013, que em seu art. 3º, inciso IV dispõe que quando pela natureza do objeto, não for possível definir previamente o quantitativo a ser demandado pela administração.

2.2 A contratação objetiva, por fim, respeitada a isonomia entre os licitantes, selecionar a proposta mais vantajosa para a Administração, que garanta a boa qualidade dos produtos ofertados a custos mais reduzidos, contribuindo para diminuição dos gastos municipais.

3. ESPECIFICAÇÃO DOS MATERIAIS

3.1. CONDICIONADORES DE AR, CLIMATIZADORES E VENTILADORES.

3.2. Evidencia-se através deste termo de referência a necessidade e a legalidade de tal contratação.

4. DO CRITÉRIO DE JULGAMENTO, DA MODALIDADE E DA VIGÊNCIA

4.1. Sistema de Registro de Preços, pelo critério de MENOR PREÇO GLOBAL, na modalidade Pregão Eletrônico;

4.2. A Ata de Registro de Preços terá validade de 12 (doze) meses, a contar da data da sua assinatura.

5. DOS MATERIAIS E SEUS QUANTITATIVOS

5.1. As quantidades previstas neste Termo de Referência consubstanciam a estimativa máxima de consumo para o período de validade da Ata de Registro de Preços, reservando-se à Secretaria de Administração do Município de Urandi podendo ser adquirido parcial ou integral, e até mesmo o de se abster a adquirir quaisquer itens especificados.

6. FORMA E PRAZO DE FORNECIMENTO



**MUNICÍPIO DE URANDI**

Rua Sebastião Alves de Santana, N.º 57, Centro
CEP: 46.350-000, Urandi – Bahia
CNPJ: 13.982.632/0001-40

6.1 O fornecedor registrado deverá entregar o objeto no prazo de cinco dias, prorrogado por igual período a critério da Administração, a contar da data do recebimento da Ordem de Fornecimento emitida pelo Setor de Compras.

6.1.1 Nos casos de emergência ou força maior o prazo será de até 24 (vinte e quatro) horas após solicitação formal, desde que comprovada a situação de emergência.

6.2. Os produtos deverão ser entregues no Município de Urandi, no local designado pelo Setor de Compras BA;

6.3. Todas as entregas deverão ser acompanhadas por funcionários do município em horário predeterminado.

6.4. A entrega dos materiais, somente poderão ser realizadas por pessoal da CONTRATADA usando os devidos Equipamentos de Proteção Individual – EPI, disponibilizados pela CONTRATADA.

6.5. Durante a entrega dos materiais a CONTRATADA deverá utilizar dispositivos que garantam a segurança total do procedimento e dos profissionais envolvidos, sendo de responsabilidade da CONTRATADA providenciar tais dispositivos.

6.6. Todos os materiais deverão estar em perfeito estado de conservação.

6.7. A CONTRATADA deve atender a todas as medidas de segurança necessárias ao manuseio dos produtos relacionados.

7. ESPECIFICAÇÃO DOS PRODUTOS E GARANTIA

7.1. A garantia do bem solicitado será aquela oferecida pelo fabricante.

8. OBRIGAÇÕES E RESPONSABILIDADES DA CONTRATADA

8.1. A CONTRATADA responsabilizar-se-á integralmente, nos termos da legislação vigente, pelo fornecimento parcelado dos produtos requisitados;

8.2. Responsabilizar-se pelo transporte, carga e descarga dos produtos, no local estabelecido para entrega;

8.3. Responsabilizar-se pela segurança do trabalho de seus empregados, em especial durante o transporte e descarga dos produtos relacionados;

8.4. Responsabilizar-se por todo o ônus relativo ao fornecimento, inclusive fretes e seguros desde a origem até sua entrega no local de destino;

8.5. Responsabilizar-se pelos encargos trabalhistas, previdenciários, fiscais e comerciais ou civis resultantes da execução da Ata de Registro de Preço.

8.6. Não será permitido, em hipótese alguma, a transferência das obrigações da CONTRATADA a outros.

8.7. Responsabilizar-se pelos serviços prestados nos termos da legislação vigente.

8.8. Assumir todas as responsabilidades e tomar as medidas necessárias ao atendimento de seus empregados, acidentados ou com mal súbito por meio de seus encarregados.

8.9. Substituir o funcionário que não estiver satisfazendo as condições requeridas pela natureza dos serviços.

8.10. Comunicar ao Setor responsável, no prazo máximo de 02 (dois) dias que antecedam o prazo de vencimento da entrega, os motivos que venham a impossibilitar o seu cumprimento;

8.11. Em caso de devolução ou extravio dos materiais, responsabilizar-se pelo pagamento de fretes, carretos,



**MUNICÍPIO DE URANDI**

Rua Sebastião Alves de Santana, N.º 57, Centro
CEP: 46.350-000, Urandi – Bahia
CNPJ: 13.982.632/0001-40

seguros e tributos, se ocorrerem;

8.12. Incluir, nos preços ofertados, todas as despesas de custo, seguro, frete, encargos fiscais, comerciais, sociais e trabalhistas, ou de qualquer outra natureza;

8.13. Manter, durante toda a vigência da Ata de Registro de Preços, em compatibilidade com as obrigações por ele assumidas, todas as condições de habilitação e qualificação exigidas na licitação;

8.14. Prestar todos os esclarecimentos que lhe forem solicitados pelo Município, atendendo prontamente a todas as reclamações;

8.15. Comunicar imediatamente ao Município qualquer alteração ocorrida no endereço, conta bancária e outros julgados necessários para o recebimento de correspondência;

9 OBRIGAÇÕES E RESPONSABILIDADES DA CONTRATANTE

9.1. Fornecer, à CONTRATADA, a requisição de fornecimento;

9.2. Fornecer as informações sobre local e horários para entrega dos materiais;

9.3. Notificar o fornecedor registrado sobre eventuais atrasos na entrega dos materiais e/ou descumprimento de cláusulas previstas neste Termo de Referência, no Edital ou na Ata de Registro de Preços;

9.4. Não receber os materiais dissonantes das especificações contidas neste Termo de Referência, no Edital ou na Ata de Registro de Preços;

9.5. Devolver os materiais que, recebidos provisoriamente, apresentarem discrepância em relação às especificações contidas neste Termo de Referência, no Edital ou na Ata de Registro de Preços após a entrega;

9.6. Aplicar ao fornecedor registrado as sanções administrativas regulamentares e contratuais cabíveis.

10. FISCALIZAÇÃO E CONTROLE DO FORNECIMENTO

10.1. Não obstante a Contratada seja a única e exclusiva responsável pelo fornecimento, à Contratante é reservado o direito de, sem que de qualquer forma restrinja a plenitude dessa responsabilidade, exercer a mais ampla e completa fiscalização da execução contratual, diretamente ou por prepostos designados, podendo para isso:

10.2. Ordenar a imediata retirada do local, bem como a substituição de funcionário da Contratada, que embarçar ou dificultar a sua fiscalização ou cuja permanência na área, a seu exclusivo critério, julgar inconveniente;

10.3. Solicitar à Contratada a substituição de qualquer produto, material ou equipamento de cujo uso considere prejudicial à boa conservação de seus pertences, equipamentos ou instalações, ou ainda, que não atendam às necessidades;

11. DA FORMA DE PAGAMENTO

11.1. Os pagamentos decorrentes da concretização do objeto desta licitação serão efetuados no máximo em até 30 (trinta) dias, após a entrega dos produtos constantes da ordem de Fornecimento e apresentação dos documentos fiscais devidos.

11.2. Em caso de irregularidade na emissão dos documentos fiscais, o prazo para pagamento será contado a partir de sua reapresentação, desde que devidamente regularizados.



**MUNICÍPIO DE URANDI**

Rua Sebastião Alves de Santana, N.º 57, Centro

CEP: 46.350-000, Urandi – Bahia

CNPJ: 13.982.632/0001-40

12. DAS PENALIDADES CABÍVEIS

12.1. Pelo descumprimento de quaisquer cláusulas ou condições do presente Termo de Referência e do Edital, serão aplicadas ao fornecedor que incorrer em inexecução total ou parcial do fornecimento dos produtos as penalidades previstas nos artigos 86 e 87 da Lei nº 8.666/93 e no artigo 7º da Lei nº 10.520/2002.





MUNICÍPIO DE URANDI

Rua Sebastião Alves de Santana, N.º 57, Centro
CEP: 46.350-000, Urandi – Bahia
CNPJ: 13.982.632/0001-40

ANEXO II PREGÃO ELETRÔNICO N.º 040.2021PE PLANILHA ORÇAMENTÁRIA

OBJETO: CONTRATAÇÃO DE EMPRESA PARA O FORNECIMENTO FUTURO E EVENTUAL DE CONDICIONADORES DE AR, CLIMATIZADORES E VENTILADORES DESTINADOS AS SECRETARIAS DO MUNICÍPIO DE URANDI BA.

ITEM	QUANTIDADE	UNIDADE	DESCRIÇÃO DO PRODUTO	MARCA	VALOR UNIT.	VALOR TOTAL
01	15	Unidade	CONDICIONADOR DE AR, SPLIT HI WALL , capacidade de refrigeração mínima de 9.000 BTUS , Tensão/Voltagem 110/220 ; função de desumidificação; controle remoto sem fio; baixo nível de ruído. Selo PROCEL ou classificação INMETRO A. Embalagem com dados de identificação do produto e marca do fabricante. Garantia mínima do fabricante de 01 (um) ano, CLASSE A.			
02	60	Unidade	CONDICIONADOR DE AR, SPLIT HI WALL , capacidade de refrigeração mínima de 12.000 BTUS ; Tensão/Voltagem 110/220 . Função de desumidificação; controle remoto sem fio; baixo nível de ruído. Selo PROCEL ou classificação Inmetro A. Embalagem com dados de identificação do produto e marca do fabricante. Garantia mínima do fabricante de 01 (um) ano, CLASSE A			
03	08	Unidade	CONDICIONADOR DE AR, SPLIT HI WALL , capacidade de refrigeração mínima de 18.000 BTUS ; Tensão/Voltagem 110/220 . Função de desumidificação; controle remoto sem fio; baixo nível de ruído. Selo PROCEL ou classificação Inmetro A. Embalagem com dados de identificação do produto e marca do fabricante. Garantia mínima do fabricante de 01 (um) ano, CLASSE A			
04	07	Unidade	CLIMATIZADOR PORTÁTIL - 3 em 1, ventila, umidifica e resfria; 60 W de potência; Dimensões do produto: 28,5 x 25 x 57cm; 4 quilogramas; Voltagem: 220 Volts.			
05	30	Unidade	VENTILADOR COLUNA , 40 cm turbo, silencioso, classea, 3 VELOCIDADE E sistema oscilante que permite ampla distribuição do ar no ambiente, fusível térmico de segurança e grades plásticas removível que facilita a			



**MUNICÍPIO DE URANDI**

Rua Sebastião Alves de Santana, N.º 57, Centro
 CEP: 46.350-000, Urandi – Bahia
 CNPJ: 13.982.632/0001-40

			limpeza. Classe A.			
06	20	Unidade	VENTILADOR DE PAREDE 60 cm. largura: 60cm, altura: com grade cromada 60 cm, potência 170. 220v, sistema oscilante que permite ampla distribuição do ar no ambiente, CLASSE A.			
VALOR GLOBAL R\$						





MUNICÍPIO DE URANDI

Rua Sebastião Alves de Santana, N.º 57, Centro
CEP: 46.350-000, Urandi – Bahia
CNPJ: 13.982.632/0001-40

ANEXO III

PREGÃO ELETRÔNICO N.º 040.2021PE

MODELO DE PROPOSTA FINANCEIRA

(Deverá ser anexada junto com a documentação de habilitação)

AO

MUNICÍPIO DE URANDI - BAHIA

PREGOEIRA MUNICIPAL

A Empresa, inscrita no CNPJ/MF sob N.º, com sede à, N.º, Bairro, na Cidade de, Estado, CEP:, endereço eletrônico, Tel: (.....), neste ato representada por, portador da Carteira de Identidade N.º, Órgão Emissor, residente e domiciliado à, N.º, Bairro, na Cidade de, Estado, CEP:, Cel (.....), vem apresentar e submetemos à apreciação desta Pregoeira a nossa proposta de preços relativa ao Edital Pregão Eletrônico em epígrafe cujo objeto é a **CONTRATAÇÃO DE EMPRESA PARA O FORNECIMENTO FUTURO E EVENTUAL DE CONDICIONADORES DE AR, CLIMATIZADORES E VENTILADORES DESTINADOS AS SECRETARIAS DO MUNICÍPIO DE URANDI BA**, através do **PREGÃO ELETRÔNICO N.º 040.2021 PE**, constantes no **Anexo II** que contém as especificações técnicas e comerciais que possibilitaram o preparo da proposta.

Discriminar o objeto, conforme relação do **Anexo II**, CONSTANDO, necessariamente: **LOTE, quantidade, descrição, Unidade, Marca, preços unitário e total em R\$.** (com no máximo duas casas após a vírgula).

Item	Descrição dos produtos	Unidade	Quantidade	Marca	V. Unitário	V. Total
****	****	****	****	****	****	****

Declaramos que:

- aceitamos as condições estipuladas no Edital;
- executaremos a entrega do produto em conformidade com as especificações constantes no Edital e Termo de Referência;
- forneceremos o produto de acordo com a ordem de fornecimento emitida pelo município de Urandi/BA.
- que estamos cientes da forma e prazo de entrega do produto ora licitado, e que, o não cumprimento dos mesmos conforme previstos no contrato, ensejará nas penalidades previstas no art. 87 da Lei Federal N.º 8.666/93 e art. 7º da Lei Federal N.º 10520/2002.
- que entre nossos dirigentes, gerentes, sócios, responsáveis técnicos e demais profissionais não figuram empregados do Município de Urandi/BA, e que os mesmos estão aptos a participar desta licitação.
- o prazo de validade da proposta é de 60 (sessenta) dias corridos, a contar da data de sua apresentação.
- o prazo de entrega do produto será de cinco dias prorrogável por igual período a critério da Administração, a contar do recebimento da ordem de fornecimento do produto.
- o produto ofertado atende todas especificações exigidas no Anexo I - Termo de Referência.

_____ de _____ de 2021.

RAZÃO SOCIAL

CNPJ

NOME DO REPRESENTANTE LEGAL

E ASSINATURA

Observações:

- **Emitir em papel timbrado da empresa;**
Carimbo da Empresa e Assinatura do Representante Legal.





MUNICÍPIO DE URANDI

Rua Sebastião Alves de Santana, N.º 57, Centro
CEP: 46.350-000, Urandi – Bahia
CNPJ: 13.982.632/0001-40

ANEXO IV

PREGÃO ELETRÔNICO N.º 040.2021PE

MODELO DE DECLARAÇÃO RELATIVA À PROIBIÇÃO DO TRABALHO DO MENOR (LEI N.º 9.854/99)

A Empresa, inscrita no CNPJ/MF sob N.º, com sede à, N.º, Bairro, na Cidade de, Estado, CEP:, endereço eletrônico, Tel: (.....), neste ato representada por, portador da Carteira de Identidade N.º, Órgão Emissor, residente e domiciliado à, N.º, Bairro, na Cidade de, Estado, CEP:, Cel (.....), **DECLARA**, sob as penas da lei, em atendimento ao quanto previsto no inciso XXXIII do art. 7º da Constituição Federal, para os fins do disposto Lei N.º 8.666/93, que não empregamos menor de 18 anos em trabalho noturno, perigoso ou insalubre,

() nem menor de 16 anos.

() nem menor de 16 anos, salvo na condição de aprendiz, a partir de 14 anos.

_____ de _____ de 2021.

RAZÃO SOCIAL

CNPJ

NOME DO REPRESENTANTE LEGAL

E ASSINATURA

Observações:

- Emitir em papel timbrado da empresa;
Carimbo da Empresa e Assinatura do Representante Legal.





MUNICÍPIO DE URANDI

Rua Sebastião Alves de Santana, N.º 57, Centro
 CEP: 46.350-000, Urandi – Bahia
 CNPJ: 13.982.632/0001-40

ANEXO V PREGÃO ELETRÔNICO N.º 040.2021PE MODELO DE DECLARAÇÃO DE IDONEIDADE PREGÃO

A Empresa, inscrita no CNPJ/MF sob N.º, com sede à, N.º, Bairro, na Cidade de, Estado, CEP:, endereço eletrônico, Tel: (.....), neste ato representada por, portador da Carteira de Identidade N.º, Órgão Emissor, residente e domiciliado à, N.º, Bairro, na Cidade de, Estado, CEP:, Cel (.....), **DECLARA**, sob as penalidades da Lei, que até a presente data, que não foi DECLARADA INIDÔNEA por qualquer ORGÃO DA ADMINISTRAÇÃO PÚBLICA”, em qualquer de suas esferas, Federal, Estadual, Municipal e no Distrito Federal, e de que não está impedida de licitar e contratar com o município de Urandi/BA, (artigo 87, Inciso IV da Lei Federal N.º 8.666/93).

_____ de _____ de 2021.

RAZÃO SOCIAL

CNPJ

NOME DO REPRESENTANTE LEGAL

E ASSINATURA

Observações:

- Emitir em papel timbrado da empresa;
 Carimbo da Empresa e Assinatura do Representante Legal.





MUNICÍPIO DE URANDI

Rua Sebastião Alves de Santana, N.º 57, Centro
CEP: 46.350-000, Urandi – Bahia
CNPJ: 13.982.632/0001-40

ANEXO VI PREGÃO ELETRÔNICO N.º 040.2021PE

MODELO DE DECLARAÇÃO DE INEXISTÊNCIA DE VÍNCULO

A Empresa, inscrita no CNPJ/MF sob N.º, com sede à, N.º, Bairro, na Cidade de, Estado, CEP:, endereço eletrônico, Tel: (.....), neste ato representada por, portador da Carteira de Identidade N.º, Órgão Emissor, residente e domiciliado à, N.º, Bairro, na Cidade de, Estado, CEP:, Cel (.....), **DECLARA**, para os devidos fins de direito, que os sócios, não pertencem ao quadro de funcionários do município de Urandi e nem tem relação de parentesco, em linha reta, colateral ou por afinidade, até o terceiro grau com: prefeito, vice-prefeito, secretários municipais ou agentes políticos da Administração Pública Municipal direta ou indireta, que esteja em desacordo com a Súmula 13 do STF e art. 9º da Lei Federal N.º 8.666/93.

_____ de _____ de 2021.

RAZÃO SOCIAL

CNPJ

NOME DO REPRESENTANTE LEGAL

E ASSINATURA

Observações:

- **Emitir em papel timbrado da empresa;**
Carimbo da Empresa e Assinatura do Representante Legal.





MUNICÍPIO DE URANDI

Rua Sebastião Alves de Santana, N.º 57, Centro
 CEP: 46.350-000, Urandi – Bahia
 CNPJ: 13.982.632/0001-40

ANEXO VII PREGÃO ELETRÔNICO N.º 040.2021PE

MODELO DE DECLARAÇÃO DE MICROEMPRESA E EMPRESA DE PEQUENO PORTE

Ao
 Município de Urandi/BA.

A Empresa, inscrita no CNPJ/MF sob N.º, com sede à, N.º, Bairro, na Cidade de, Estado, CEP:, endereço eletrônico, Tel: (.....), neste ato representada por, portador da Carteira de Identidade N.ºÓrgão Emissor, residente e domiciliado à, N.º, Bairro, na Cidade de, Estado, CEP:, Cel (.....), **DECLARA**, sob as penas da Lei que é microempresa ou empresa de pequeno porte e que se encontra sob o regime da Lei complementar N.º 123/2006 fazendo jus aos benefícios contidos na referida Lei.

Por ser verdade, firmamos o presente.

_____ de _____ de 2021

 RAZÃO SOCIAL
 CNPJ
 NOME DO REPRESENTANTE LEGAL
 E ASSINATURA

Observações:

- Emitir em papel timbrado da empresa;
 - Este formulário deverá ser preenchido pelas empresas que pretenderem se beneficiar nesta licitação do regime diferenciado e favorecido previsto no Estatuto da Microempresa e Empresa de Pequeno Porte.





MUNICÍPIO DE URANDI

Rua Sebastião Alves de Santana, N.º 57, Centro
CEP: 46.350-000, Urandi – Bahia
CNPJ: 13.982.632/0001-40

ANEXO VIII

PREGÃO ELETRÔNICO N.º 040.2021PE

MODELO DE DECLARAÇÃO DE ELABORAÇÃO INDEPENDENTE DE PROPOSTA

(Instrução Normativa N.º 2, de 16 de setembro de 2009, da Secretaria de Logística e Tecnologia da Informação do Ministério do Planejamento, Orçamento e Gestão)

A Empresa, inscrita no CNPJ/MF sob N.º, com sede à, N.º, Bairro, na Cidade de, Estado, CEP:, endereço eletrônico, Tel: (.....), neste ato representada por, portador da Carteira de Identidade N.º Órgão Emissor, residente e domiciliado à, N.º, Bairro, na Cidade de, Estado, CEP:, Cel (.....), **DECLARA**, sob as penas da lei, em especial o art. 299 do Código Penal Brasileiro, que:

(a) a proposta apresentada para participar da presente Licitação foi elaborada de maneira independente (pelo Licitante /Consórcio), e o conteúdo da proposta não foi, no todo ou em parte, direta ou indiretamente, informado, discutido ou recebido de qualquer outro participante potencial ou de fato da presente Licitação, por qualquer meio ou por qualquer pessoa;

(b) a intenção de apresentar a proposta elaborada para participar da presente Licitação não foi informada, discutida ou recebida de qualquer outro participante potencial ou de fato da presente Licitação, por qualquer meio ou por qualquer pessoa;

(c) que não tentou, por qualquer meio ou por qualquer pessoa, influir na decisão de qualquer outro participante potencial ou de fato da presente Licitação quanto a participar ou não da referida licitação;

(d) que o conteúdo da proposta apresentada para participar da presente Licitação não será, no todo ou em parte, direta ou indiretamente, comunicado ou discutido com qualquer outro participante potencial ou de fato da presente Licitação antes da adjudicação do objeto da referida licitação;

(e) que o conteúdo da proposta apresentada para participar da presente Licitação não foi, no todo ou em parte, direta ou indiretamente, informado, discutido ou recebido de qualquer integrante do órgão licitante antes da abertura oficial das propostas; e

(f) que está plenamente ciente do teor e da extensão desta declaração e que detém plenos poderes e informações para firmá-la.

_____ de _____ de 2021

RAZÃO SOCIAL

CNPJ

NOME DO REPRESENTANTE LEGAL

E ASSINATURA



	<p>MUNICÍPIO DE URANDI Rua Sebastião Alves de Santana, N.º 57, Centro CEP: 46.350-000, Urandi – Bahia CNPJ: 13.982.632/0001-40</p>
---	--

ANEXO IX
PREGÃO ELETRÔNICO N.º 040.2021PE
TERMO DE PROPOSTA DE FORNECIMENTO

Ao
Município de Urandi/BA.

Prezados Senhores,

A Empresa, inscrita no CNPJ/MF sob N.º, com sede à, N.º, Bairro, na Cidade de, Estado, CEP:, endereço eletrônico, Tel: (.....), neste ato representada por, portador da Carteira de Identidade N.º Órgão Emissor, residente e domiciliado à, N.º, Bairro, na Cidade de, Estado, CEP:, Cel (.....), tendo examinado o Edital da licitação em epígrafe, vimos por meio deste oferecer proposta comercial no valor de R\$ 0,00 (.....), para **PREGÃO ELETRÔNICO N.º 040.2021PE**, cujo objeto é a **CONTRATAÇÃO DE EMPRESA PARA O FORNECIMENTO FUTURO E EVENTUAL DE CONDICIONADORES DE AR, CLIMATIZADORES E VENTILADORES DESTINADOS AS SECRETARIAS DO MUNICÍPIO DE URANDI BA**, afirmamos para tanto que nossa proposta está em conformidade com o referido Edital e seus anexos, bem como com as especificações constantes no Termo de Referência e Planilha Orçamentária.

Comprometendo-nos, se nossa proposta for aceita, a fornecer no prazo fixado no edital, a contar da data de recebimento da Ordem de Fornecimento.

Concordamos em manter a validade desta proposta por um período de 60 (sessenta) dias desde a data fixada para sua abertura, ou seja, ___/___/___, e representará um compromisso que pode ser aceito a qualquer data antes da expiração desse prazo.

Até que seja assinada o contrato, esta proposta será considerada um contrato de obrigação entre as partes.

Na oportunidade, credenciamos junto ao município de Urandi o(a) Sr.(ª)

_____, portador da Carteira de Identidade N.º _____,

Órgão Expedidor

_____, inscrito no CPF/MF sob o N.º __, residente e domiciliado(a) na rua _____, N.º __, bairro _____, na cidade de _____, Estado de _____,

ao(à) qual outorgamos os mais amplos poderes inclusive para interpor recursos,

quando cabíveis transigir, desistir, assinar contratos, atas e documentos, enfim, praticar os demais atos no presente processo licitatório, conforme cópia da procuração que fazemos anexar.

Declaramos que temos pleno conhecimento de todos os aspectos relativos à licitação em pauta. Declaramos, ainda, nossa plena concordância com as condições constantes no presente Edital e seus anexos e que nos preços propostos estão inclusos todos os tributos incidentes sobre o fornecimento objeto deste edital.

_____ de _____ de 2021

RAZÃO SOCIAL

CNPJ

NOME DO REPRESENTANTE LEGAL

E ASSINATURA



	<p>MUNICÍPIO DE URANDI Rua Sebastião Alves de Santana, N.º 57, Centro CEP: 46.350-000, Urandi – Bahia CNPJ: 13.982.632/0001-40</p>
---	--

ANEXO X

**MINUTA DA ATA - PREGÃO ELETRÔNICO Nº 040/2021 - SISTEMA DE REGISTRO DE PREÇO
PROCESSO ADMINISTRATIVO Nº 215/2021**

Aos xx (xx) dias do mês de xxxx do ano de 2021 (dois mil e vinte um), o **MUNICÍPIO DE URANDI - BA**, pessoa jurídica de direito público interno, inscrita no CNPJ nº 13.982.632/0001-40, com sede a Rua Sebastião Alves Santana, nº. 57, Centro, Urandi, BA, neste ato representado pelo prefeito municipal, senhor **WARLEI OLIVEIRA DE SOUZA**, brasileiro, maior, casado, contador, portador da Carteira de Identidade nº 13.037.913-15 SSP - BA e CPF 037.105.975-52, residente e domiciliado na Avenida Germano Caetano de Souza, bairro Oliveira na cidade de Urandi/BA, CEP – 46.350.000, nos termos da Lei Federal nº 8.666, de 21 de junho de 1993, e da Lei nº 10.520, de 17 de julho de 2002, e dos Decretos Federais nº 5.450, de 31 de maio de 2005, n.º 7.892, de 23 de janeiro de 2013, nº 8.250/2014, Decreto Federal 10.024/19, bem como Decreto Municipal de SRP nº 161/2016, de 12 de dezembro 2016 e demais normas legais aplicáveis, de acordo com o resultado da classificação das propostas apresentadas **no Pregão Eletrônico SRP nº 040/2021 e do Processo nº 215/2021, RESOLVE** Registrar os preços da empresa xxxxxxxxxxxx inscrita no CNPJ xxxxxxxxxxxx com sede na xxxxxxxxxxxx representada por xxxxxxxxxxxx portador (a) do RG: xxxxxxxxxxxx e CPF: xxxxxxxxxxxx nas quantidades estimadas, de acordo com a classificação por ela alcançada nos itens, observadas as condições do Edital que integra este instrumento de Registro e aquelas enunciadas nas cláusulas que se seguem:

1. CLÁUSULA PRIMEIRA - DO OBJETO**2. CONTRATAÇÃO DE EMPRESA PARA O FORNECIMENTO FUTURO E EVENTUAL DE CONDICIONADORES DE AR, CLIMATIZADORES E VENTILADORES DESTINADOS AS SECRETARIAS DO MUNICÍPIO DE URANDI BA.**

2.1. A existência de preços registrados não obriga a Administração a firmar contratações que deles poderão advir, facultando -se a realização de licitação específica para a contratação pretendida.

3. CLÁUSULA SEGUNDA - DOS PREÇOS, ESPECIFICAÇÕES E QUANTITATIVOS

3.1. O preço registrado, as especificações do objeto, a quantidade e as demais condições ofertadas na(s) proposta(s) são as que seguem:

ITEM	PRODUTO/ ESPECIFICAÇÃO	Unid.	QTD	MARCA	VALOR UNIT. R\$	VALOR GLOBAL R\$
Valor Global R\$						

3.2. O FORNECEDOR CLASSIFICADO É O SEGUINTE:

CLASSIFICADA- xxxx		
CNPJ Nº. Xx		
ENDEREÇO: xxxx		
CIDADE: xxx	UF: xxxx	CEP: xxxxx
TELEFONE: xxxxx		
E-MAIL: xxxxx		
REPRESENTANTE: xxxxx		
RG Nº. Xxxx	CPF Nº. XXXXX	
AGÊNCIA Nº xxxx	CONTA CORRENTE Nº xxxxx / BANCO XXXX	

3.3. Se houver empresa participante do certame licitatório que aceite fornecer os lotes registrados nesta Ata pelo mesmo preço do 1º classificado na licitação, esta integrará ao Cadastro de Reserva, podendo fornecer os referidos lotes apenas nas hipóteses de exclusão do fornecedor classificado em primeiro lugar, de acordo com previsão constante da legislação pertinente.

4. CLÁUSULA TERCEIRA - DA VALIDADE DA ATA

4.1. A validade da Ata de Registro de Preços será de 12 (doze) meses, a partir da data de assinatura, tendo validade até xx/xxx/2022.






5. CLÁUSULA QUARTA - DA EXPECTATIVA DO FORNECEDOR

- 5.1. O ajuste e compromisso de entrega e execução com o FORNECEDOR REGISTRADO será formalizado pelo MUNICÍPIO ou pelo (s) Órgão(s) Contratante(s) mediante assinatura de Contrato, decorrente desta Ata de Registro de Preços, observadas as disposições contidas no Edital do Pregão Eletrônico Nº 040/2021 SRP.
- 5.2. A presente Ata implica em compromisso de fornecimento, após cumprir os requisitos de publicidade, ficando o FORNECEDOR obrigado a atender todos os pedidos efetuados durante sua validade, dentro dos quantitativos estimados.
- 5.3. A entrega do(s) item(ns) objeto deverá ser efetuada no prazo máximo de até 05 (cinco) dias, a contar da data do recebimento da Ordem de Fornecimento emitida pelo Setor de Compras, podendo ser prorrogado a critério da Administração. Em caso de emergência o prazo será de 24 (vinte e quatro horas), constante do Termo de Referência - Anexo I do Edital.

6. CLÁUSULA QUINTA - DAS SANÇÕES ADMINISTRATIVAS

- 6.1. No caso de descumprimento total ou parcial de qualquer das obrigações assumidas nesta Ata de Registro de Preços e regras do Controle de Qualidade, o Órgão Gerenciador poderá, sem prejuízo da responsabilidade civil e criminal, e observado o devido processo legal, aplicar ao FORNECEDOR REGISTRADO as seguintes sanções administrativas, segundo a gravidade da falta cometida:
- a) Advertência por faltas leves, assim entendidas aquelas que não acarretem prejuízos significativos;
 - b) Multa moratória de 0,1% (um décimo por cento) a 0,5% (cinco décimo por cento) por dia de atraso sobre o valor da parcela a que se refere à obrigação, até o limite de 15% (quinze por cento) desse valor. Após 10 (dez) dias de mora, a Administração poderá optar pela manutenção da sanção de multa (até seu limite máximo) ou pelo cancelamento da Ata, com as penalidades daí decorrentes;
 - c) Multa compensatória de 5% (cinco por cento) a 10% (dez por cento), calculada sobre o valor total do pedido de fornecimento no qual a irregularidade se refere, no caso de inadimplemento total da obrigação ou, no caso de inadimplemento parcial, de forma proporcional à obrigação inadimplida;
 - d) Suspensão temporária de participar em licitação e impedimento de contratar com a Administração, pelo prazo não superior a 2 (dois) anos;
 - e) Declaração de inidoneidade para licitar ou contratar com Administração Pública, enquanto perdurarem os motivos determinantes da punição ou até que seja promovida a reabilitação perante a própria autoridade que aplicou a penalidade, que será concedida sempre que o FORNECEDOR REGISTRADO ressarcir a Administração pelos prejuízos causados.
- 6.1.1. As sanções previstas no presente item não afastam eventuais outras sanções ou medidas administrativas previstas na legislação aplicável.
- 6.1.2. A aplicação de qualquer das penalidades previstas realizar - se - á em processo administrativo que assegurará o contraditório e ampla defesa ao Fornecedor, observando - se o procedimento previsto na Lei nº 8.666, de 21 de junho 1993, e subsidiariamente a Lei nº 9.784, de 29 de janeiro de 1999.
- 6.1.3. A autoridade competente, quando da aplicação e dosimetria das sanções , levará em consideração, na fixação do percentual da sanção aplicável, dentre os limites máximos e mínimos abstratamente previstos à hipótese, a gravidade e a recorrência do infrator, a suficiência à reprimida da infração, o oferecimento de risco ao usuário, o dano causado, bem como o caráter educativo / pedagógico da pena, observados os princípios da razoabilidade e da proporcionalidade.
- 6.1.4. As sanções decorrentes de fatos diversos serão consideradas independentes entre si.
- 6.1.5. As sanções previstas nesta Seção não se confundem com sanções previstas no edital e no instrumento



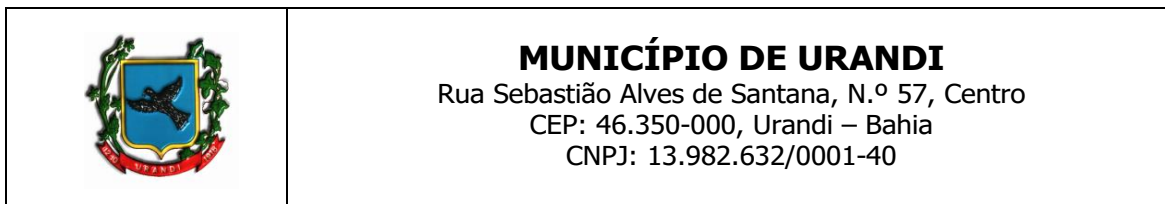

contratual.

7. CLÁUSULA SEXTA – DAS CONDIÇÕES E DA FORMA DE PAGAMENTO

- 7.1. Os pagamentos serão efetuados na Tesouraria desta Prefeitura, através de transferência bancária para conta xxx, agência xxx, banco xxxx, ou boleto bancário conforme plataforma FEBRABAN mediante apresentação de notas fiscais/faturas.
- 7.2. As notas fiscais/faturas, que apresentarem incorreções serão devolvidas à Contratada e seu vencimento dependerá da correção a ser efetuada.
- 7.3. Juntamente com a nota fiscal deverão ser apresentadas as seguintes certidões: FGTS, INSS/FEDERAL, TRABALHISTA, ESTADUAL E MUNICIPAL.
- 7.4. À CONTRATADA fica vedado negociar ou efetuar a cobrança ou o desconto da fatura emitida através da rede bancária ou com terceiros, permitindo-se, tão somente, cobranças em carteira simples, ou seja, diretamente para CONTRATANTE.

8. CLÁUSULA SÉTIMA - DAS CONDIÇÕES GERAIS

- 8.1. O Município poderá determinar à empresa do Registro de Preços nacional a suspensão dos fornecimentos às CONTRATANTES quando comprovado em desacordo com as especificações técnicas definidas no Termo de Referência (Anexo I do Edital).
 - 8.1.1. Na hipótese do item anterior, as entregas somente poderão ser retomadas a partir da autorização formal do Município, após a comprovação de regularidade pelo Fornecedor.
- 8.2. O cancelamento do registro do Fornecedor da Ata de Registro de Preços se dará nos casos previsto no Termo de Referência (Anexo I do Edital).
- 8.3. As condições gerais do fornecimento, tais como os prazos para entrega e recebimento do objeto, as obrigações da Administração e do fornecedor registrado, sanções e demais condições do ajuste, encontram - se definidos no Termo de Referência - Anexo I do Edital.
- 8.4. Os preços serão fixos e irrevogáveis, exceto nas hipóteses decorrentes e devidamente comprovadas das situações previstas na alínea “d” do inciso II do art. 65 da Lei nº 8.666/1993.

9. CLÁUSULA OITAVA - DA DIVULGAÇÃO

- 9.1. A publicação resumida da Ata de Registro de Preços na imprensa oficial, que é condição indispensável para sua eficácia, será providenciada pelo Órgão Gerenciador até o quinto dia útil do mês seguinte ao de sua assinatura, para ocorrer no prazo de 20 (vinte) dias daquela data.

Para firmeza e validade do pactuado, a presente Ata foi lavrada em 02 (duas) vias de igual teor, que, depois de lida e achada em ordem, vai assinada pelas partes e encaminhada cópia aos demais Órgãos participantes (se houver).

Urandi - BA, XXXX de XXXX de 2021.

WARLEI OLIVEIRA DE SOUZA
PREFEITO MUNICIPAL

EMPRESA
CNPJ:

TESTEMUNHAS:

CPF Nº

CPF Nº



	<p>MUNICÍPIO DE URANDI Rua Sebastião Alves de Santana, N.º 57, Centro CEP: 46.350-000, Urandi – Bahia CNPJ: 13.982.632/0001-40</p>
---	--

ANEXO XI - MINUTA DE CARTA CONTRATO

CARTA CONTRATO Nº XX/2021

SISTEMA DE REGISTRO DE PREÇOS - PREGÃO ELETRÔNICO Nº 040/2021

Processo nº 215/2021

Empresa: XXXXXXXXX

CNPJ nº XXXXXXXXX

End.: XXXXXXXXX

CEP: XXXXXXXX

CLÁUSULA PRIMEIRA: DO OBJETO

CONTRATAÇÃO DE EMPRESA PARA O FORNECIMENTO FUTURO E EVENTUAL DE CONDICIONADORES DE AR, CLIMATIZADORES E VENTILADORES DESTINADOS AS SECRETARIAS DO MUNICÍPIO DE URANDI BA.

CLÁUSULA SEGUNDA: DAS CONDIÇÕES GERAIS

As condições gerais do fornecimento, tais como prazo para entrega e recebimento do objeto, as obrigações da administração e do fornecedor registrado, sanções e demais condições do ajuste, encontram-se definidos no Termo de Referência – Anexo I, do Instrumento Editalício Pregão Eletrônico n.º 040/2021.

CLÁUSULA TERCEIRA: DO PREÇO

O valor para o fornecimento é de R\$ xxxx(xxxx) resultante da multiplicação das quantidades da Planilha e dos Preços Registrados, objeto do Edital e da Ata de Registro de Preços(ARP).

QUANT.	DESCRIÇÃO DOS PRODUTOS	UNID.	MARCA	VALOR UNIT.	VALOR TOTAL

CLÁUSULA QUARTA: RECURSOS ORÇAMENTÁRIOS

As despesas decorrentes do fornecimento do produto e/ou execução de serviços contratados correrão à conta de recursos constantes de dotações consignadas no Orçamento Municipal para o exercício corrente, a saber:

UNIDADE ORÇAMENTÁRIA XX.XX.XX – XXXXXXXXXXXXXXXXXXXX
PROJETO / ATIVIDADE XX.XX.XX – XXXXXXXXXXXXXXXXXXXX
ELEMENTO DE DESPESA XX.XX.XX.XX – XXXXXXXXXXXXXXXXXXXX
FONTE DE RECURSO XXX

CLÁUSULA QUINTA: VIGÊNCIA E DO PRAZO DE EXECUÇÃO

Esta carta-contrato terá vigência a partir da data de sua assinatura até o total adimplemento das obrigações assumidas.

CLÁUSULA SEXTA – DO FORO

Fica eleito pelas partes, com renúncia de qualquer outro, o Foro da Comarca de Urandi, Bahia para dirimir quaisquer questões oriundas deste Instrumento, renunciando a qualquer outro por mais privilegiado que seja ou se torne.

E por estarem de acordo com as condições estabelecidas neste Instrumento, as partes assinam o presente em 03 (três) vias de igual teor.

Urandi, xxxx de XXXX de 2021

XXXXXXXXXXXXXXXXXXXX
XXXXXXXXXXXXXXXXXXXXXXXXXXXX
CONTRATANTE

XXXXXXXXXXXXXXXXXXXX
CONTRATADA





MUNICÍPIO DE URANDI
Rua Sebastião Alves de Santana, N.º 57, Centro
CEP: 46.350-000, Urandi – Bahia
CNPJ: 13.982.632/0001-40

AVISO DE LICITAÇÃO

O Município de Urandi – BA, fará PREGÃO PRESENCIAL DE N.º 023/2021, objetivando a **CONTRATAÇÃO DE EMPRESA PARA PRESTAÇÃO DE SERVIÇOS TÉCNICOS DE TOPOGRAFIA, VISANDO ATENDER AS NECESSIDADES DO MUNICÍPIO DE URANDI - BA**. A abertura será no dia 20 de outubro de 2021, às 08h (oito horas – horário local). O Edital e demais atos deste certame serão publicados no diário oficial do município <http://www.urandi.ba.gov.br>. Informações gerais através do e-mail cpl.urandi@gmail.com.

Urandi – BA, 04 de outubro de 2021.

CONCEIÇÃO MARIA POLICIANO FARIAS

Pregoeira

Decreto N.º 020/2021.





MUNICÍPIO DE URANDI
 Rua Sebastião Alves de Santana, N.º 57, Centro
 CEP: 46.350-000, Urandi – Bahia
 CNPJ: 13.982.632/0001-40

EDITAL DE LICITAÇÃO
PREGÃO PRESENCIAL PARA O SRP – SISTEMA DE REGISTRO DE PREÇOS

O **MUNICÍPIO DE URANDI – BA**, Administração Pública em Geral, inscrito no CNPJ/MF sob o N.º 13.982.632/0001-40, com sede na Rua Sebastião Alves Santana, 57, Centro, Urandi – BA, CEP: 46.350-000, torna público que se encontra aberta licitação na modalidade **PREGÃO** na forma **PRESENCIAL**, com o Sistema de Registro de Preços - SRP, conforme prevê o Art. 15 da Lei Federal N.º 8.666 de 21 de junho de 1993, do tipo **MENOR PREÇO GLOBAL**, com a finalidade de **CONTRATAÇÃO DE EMPRESA PARA PRESTAÇÃO DE SERVIÇOS TÉCNICOS DE TOPOGRAFIA, VISANDO ATENDER AS NECESSIDADES DO MUNICÍPIO DE URANDI - BA**.

O Pregão será realizado pela Pregoeira **CONCEIÇÃO MARIA POLICIANO FARIAS** e sua respectiva Equipe de Apoio nomeados através do Decreto Municipal N.º 020/2021.

Rege a presente licitação as normas contidas neste Edital, respectivo Termo de Referência, Decreto N.º 3.555, de 08 de agosto de 2000, Decreto N.º 3.693, de 20 de dezembro de 2000, Decreto N.º 3.784, de 06 de abril de 2001, Lei Federal N.º 10.520, de 17 de julho de 2002, Lei Federal N.º 8.666, de 21 de junho de 1993, Lei Complementar N.º 123, de 14 dezembro de 2006, Lei Complementar N.º 147, de 07 de agosto de 2014, e no que couber, Decreto Municipal N.º MU – 0181, de 12 de dezembro de 2016 e de demais normas pertinentes.

PROCESSO ADMINISTRATIVO N.º 212/2021

PREGÃO PRESENCIAL PARA O SRP – SISTEMA DE REGISTRO DE PREÇOS N.º 023/2021

TIPO:
MENOR PREÇO GLOBAL

DATA DE ABERTURA: 20 DE OUTUBRO DE 2021
HORÁRIO: 08h (oito horas – horário local)

LOCAL: SALA DO SETOR DE LICITAÇÃO, SITUADA NA SEDE DA PREFEITURA MUNICIPAL, NA RUA SEBASTIÃO ALVES DE SANTANA, 57, CENTRO, URANDI/BA, CEP: 46.350-000.

OBS. DEVIDO A PANDEMIA DO CORONAVÍRUS - COVID 19, PEDIMOS PARA QUE OS LICITANTES COMPAREÇAM USANDO MÁSCARAS DE PROTEÇÃO NO REFERIDO CERTAME.

As propostas de preços deverão obedecer às especificações deste instrumento convocatório e anexos, que dele fazem parte integrante.

Os envelopes contendo as **PROPOSTA DE PREÇOS** e os **DOCUMENTOS DE HABILITAÇÃO** serão recebidos na sessão pública de processamento do referido Pregão, após o credenciamento dos interessados que se apresentarem para participar do certame.

1 – DO OBJETO

1.1 – A presente licitação tem por objeto a finalidade de **CONTRATAÇÃO DE EMPRESA PARA PRESTAÇÃO DE SERVIÇOS TÉCNICOS DE TOPOGRAFIA, VISANDO ATENDER AS NECESSIDADES DO MUNICÍPIO DE URANDI - BA**, em conformidade com os dispositivos contidos neste Edital e respectivo Termo de Referência – Anexo I.

1.2 – É vedada a subcontratação total ou parcial do objeto, a associação da contratada com outrem, a cessão ou transferência, total ou parcial do contrato, bem como a fusão, cisão ou incorporação da contratada, não se responsabilizando o contratante por nenhum compromisso assumido por aquela com terceiros.

1.3 – Os itens listados no **ANEXO I**, não necessariamente serão adquiridos em sua totalidade. Os mesmos são quantidades estimadas, sendo considerados apenas para fins de adjudicação e posterior assinatura da Ata de Registro de Preços. As licitantes para as quais forem adjudicados os itens obterão apenas o direito e a exclusividade de fornecimento dos referidos itens até o término da vigência contratual. O Município de Urandi/BA, não se responsabilizará por prejuízos financeiros, não cabendo por parte dos licitantes qualquer recurso sob alegação da expectativa da compra por parte do Município.

1.4 – As quantidades estimadas para o presente processo licitatório, relacionadas no Edital de embasamento, serve apenas como orientação, não constituindo sob hipótese alguma garantia de faturamento.





MUNICÍPIO DE URANDI
Rua Sebastião Alves de Santana, N.º 57, Centro
CEP: 46.350-000, Urandi – Bahia
CNPJ: 13.982.632/0001-40

2 – ESCLARECIMENTOS INICIAIS E CONDIÇÕES DE PARTICIPAÇÃO

2.1 - O Sistema de Registro de Preços –SRP, é o conjunto de procedimentos para registro formal de preços relativos à aquisição futura e eventual de bens ou serviços comuns, onde as empresas disponibilizam bens e serviços a preços e prazos certos e registrados em documento específico denominado Ata de Registro de Preços. Neste Sistema, as aquisições são feitas quando melhor convier aos órgãos que integram a Ata, sem, no entanto, estarem necessariamente obrigados a contratar com os fornecedores vencedores do certame.

2.2 – Nesta licitação será firmada uma Ata de Registro de Preços que é um documento vinculativo, obrigacional, com característica de compromisso para a futura contratação, onde os fornecedores manterão seus preços registrados, durante o período de 12 (doze) meses, tornando-os disponíveis, caso o Município de Urandi/BA, necessite efetuar as aquisições nas quantidades julgadas necessárias e aos mesmos preços registrados no certame.

2.3 – Poderão participar do certame todas as pessoas jurídicas interessadas pertencentes ao ramo de atividade do objeto de licitação que atenderem a todas as exigências, inclusive quanto à documentação, constantes deste edital e seus anexos, arcando os licitantes com todos os custos decorrentes da elaboração e apresentação das propostas.

2.4 – Não será admitida nesta licitação a participação de:

2.4.1 – Empresas que estejam sob falência, concurso de credores, dissolução, liquidação ou tenham sido declaradas inidôneas para licitar ou contratar no âmbito da União, Estados, Distrito Federal, Município se nas respectivas entidades da administração indireta, ou tenham sido suspensas de participar de licitação e impedidas de contratar como Município de Urandi/BA;

2.4.2 – Pessoas Jurídicas das quais participem, seja a qualquer título, dirigentes ou servidores do Município de Urandi – BA, conforme artigo 9º da Lei Federal N.º 8.666 de 21 de junho de 1993 - Lei de Licitações e Contratos;

2.4.3 – Que incorrer nas penalidades previstas no Art. 87, incisos III e IV, da Lei Federal N.º 8.666 de 21 de junho de 1993 - Lei de Licitações e Contratos;

2.4.4 – Em Consórcio.

2.5 - O Edital e seus anexos estão disponíveis no Diário Oficial desde Município em http://www.urandi.ba.gov.br/diario_oficial e no site – www.urandi.ba.gov.br, à disposição dos interessados, o qual poderá ser obtido também junto ao Setor de Licitação do Município, situado na sede da Prefeitura Municipal, na Rua Sebastião Alves de Santana, 57, Centro, Urandi – BA, de segunda a sexta-feira das 8h:00min às 12h:00min. Outras informações sobre a licitação serão prestadas pela Pregoeira e Equipe de Apoio, no mesmo local e horário citado acima, ou através do e-mail: cpl.urandi@gmail.com ou telefone 77 3456-2127.

3 – DOS ESCLARECIMENTOS E IMPUGNAÇÃO DO EDITAL

3.1 – Até 02 (dois) dias úteis antes da data fixada para recebimento das propostas de preços e documentação de habilitação, qualquer licitante poderá solicitar esclarecimentos, providências ou impugnar o ato convocatório do Pregão, devendo protocolar o pedido de esclarecimento e/ou pedido de impugnação no Setor de Licitações e Contratos, situado na sede da Prefeitura Municipal de Urandi, localizada na Rua Sebastião Alves de Santana, 57, Centro, Urandi – BA, CEP: 46.350-000, não sendo aceitos, em nenhuma hipótese, aqueles encaminhados via fax ou por meio eletrônico, cabendo a Pregoeira decidir sobre o requerimento no prazo de 24 (vinte e quatro) horas;

3.1.1 – O pedido de esclarecimento poderá ser feito através do e-mail: cpl.urandi@gmail.com.

3.2 - A petição deverá ter: Cabeçalho em todas as folhas, contendo todos os dados que identifiquem o licitante; número do Pregão e do Processo e será dirigida à autoridade subscritora do Edital;

3.2.1 – Caso seja acolhida a impugnação contra o ato convocatório, será designada nova data para a realização do certame;

3.3 – Decairá do direito de impugnar os termos do Edital, por falhas ou irregularidades, o licitante que não o fizer até às 12h00min (doze) horas do segundo dia útil que anteceder a data de realização da Sessão Publico Pregão, hipótese em que tal comunicação não terá efeito de recurso.

4 – DO CREDENCIAMENTO (APRESENTAR FORA DOS ENVELOPES)

4.1. - O licitante, ou o seu representante, deverá, no local, data e horário indicados no preâmbulo deste Edital, apresentar-se a Pregoeira para efetuar seu **CREDENCIAMENTO** como participante deste Pregão, munido dos seguintes documentos:

4.1.1 – Comprovante de inscrição no Cadastro Nacional da Pessoa Jurídica – CNPJ;

4.1.2 – Cópia do estatuto social, contrato social ou outro instrumento de registro comercial registrado na Junta Comercial ou qualquer outro ato constitutivo de empresa registrado no órgão competente, no qual estejam expressos seus poderes para exercer direitos e assumir obrigações em decorrência de tal investida. Em se tratando de MEI (Micro Empreendedor Individual), cópia do certificado de inscrição no MEI;

4.1.3 – Cópia dos documentos de Carteira de Identidade e CPF do titular em se tratando de empresa individual ou MEI, no caso de sociedade empresarial tais documentos serão exigidos de todos os sócios administradores se previsto no instrumento contratual que a empresa será representada conjuntamente, em sendo isoladamente somente de um dos sócios ou do sócio administrador. Tratando-se de PROCURADOR: este deverá apresentar a procuração por instrumento público ou particular particular (poderá ser utilizado o modelo do





MUNICÍPIO DE URANDI
Rua Sebastião Alves de Santana, N.º 57, Centro
CEP: 46.350-000, Urandi – Bahia
CNPJ: 13.982.632/0001-40

Anexo III deste Edital), emitido pelo(s) titulares e/ou sócio(s) administradores da empresa, da qual constem poderes específicos para formular lances, negociar preço, interpor recursos e desistir de sua interposição e praticar todos os demais atos pertinentes ao certame, acompanhado do correspondente documento, dentre os indicados no item "4.1.2", que comprove os poderes do mandante para a outorga; **I - A procuração deverá ser assinada por todos os administradores da empresa caso o estatuto social não discrimine um único administrador para representar a mesma.**

4.1.4 – O representante ou procurador deverá apresentar junto ao **CRENCIAMENTO** cópia de documento oficial de identificação que contenha foto acompanhada do original;

4.1.5 – Declaração de cumprimento dos requisitos de habilitação (inciso VII do artigo 4º da Lei N.º 10.520, de 2002), em conformidade ao modelo constante no Anexo IV do Edital. Observando que todo o teor do conteúdo no modelo deverá constar na declaração a ser entregue no certame;

4.1.6 – Declaração de enquadramento como microempresa ou empresa de pequeno porte em conformidade ao modelo contante no Anexo VII Do Edital - (para microempresas e empresas de pequeno porte que desejarem obter tratamento diferenciado conforme prevê a Lei Complementar N.º 123 de 2006, Lei Complementar N.º 147 de 2014 e Decreto N.º 8.538, de 6 de outubro de 2015);

4.2 – Será admitido apenas 01 (um) representante para cada licitante credenciado, sendo que cada um deles poderá representar apenas uma credenciada.

4.3 - A ausência do Credenciado, em qualquer momento da sessão, importará a imediata exclusão da licitante por ele representada, salvo autorização expressa da Pregoeira.

4.4 – A não apresentação ou ainda a incorreção insanável de quaisquer dos documentos de **CRENCIAMENTO**, impedirá a participação da licitante no presente certame. Neste caso, o(s) portador(es) dos envelopes poderá(ão) assistir apenas como ouvinte(s), não podendo rubricar documentos ou fazer qualquer observação em ata ou mesmo de se manifestar ou interferir no desenvolvimento dos trabalhos, ressaltando que quando a documentação de **CRENCIAMENTO** estiver, por lapso, dentro de quaisquer dos envelopes (1) ou (2), o respectivo envelope será entregue ao licitante que estará autorizado a abri-lo e retirá-la, lacrando-o em seguida, uma vez que citado documento se encontra no recinto, com o intuito de ampliar a disputa.

5 – DOS ENVELOPES PARA PARTICIPAÇÃO

5.1 – A **PROPOSTA DE PREÇOS** e os **DOCUMENTOS PARA HABILITAÇÃO** deverão ser apresentados, separadamente, em 02 envelopes fechados e indevassáveis respectivamente, contendo em sua parte externa, além do nome do proponente e todos os dados que identifiquem o licitante, os seguintes dizeres:

Envelope N.º 1 – Proposta de Preços

Ao

Município de Urandi/BA

Pregão Presencial SRP N.º 023/2021

Razão Social do Proponente:

CNPJ:

Endereço:

Telefone:

Envelope N.º 2 – Habilitação

Ao

Município de Urandi/BA

Pregão Presencial SRP N.º 023/2021

Razão Social do Proponente:

CNPJ:

Endereço:

Telefone:

5.2 - A proposta de preços deverá ser elaborada em papel timbrado do licitante, processada em computador, redigida em língua portuguesa, salvo quanto às expressões técnicas de uso corrente, sem rasuras, emendas, borrões ou entrelinhas devidamente datada, numerada, assinada e rubricadas todas as folhas pelo representante legal do licitante proponente.

5.3 – Todos os documentos necessários à participação deverão ser apresentados em original, por qualquer processo de cópia autenticada por tabelião de notas, por servidor público autorizado ou cópia acompanhada do original para autenticação pela Pregoeira e/ou por membros da Equipe de Apoio.

6 – DO CONTEÚDO DO ENVELOPE PROPOSTA DE PREÇOS





MUNICÍPIO DE URANDI
Rua Sebastião Alves de Santana, N.º 57, Centro
CEP: 46.350-000, Urandi – Bahia
CNPJ: 13.982.632/0001-40

- 6.1 - A proposta de preço deverá ser **legível** e conter os seguintes elementos:
- 6.1.1 – Cabeçalho, em todas as folhas, contendo todos os dados que identifiquem o licitante;
- 6.1.2 – Número do Pregão e do Processo;
- 6.1.3 - Descrição do objeto da presente licitação, cotados em conformidade com as especificações do modelo de proposta – Anexo II deste Edital.
- 6.1.4 – Preço unitário e total, por lote, em moeda corrente nacional, em algarismo, apurado à data de sua apresentação, sem inclusão de qualquer encargo financeiro ou previsão inflacionária. **Nos preços propostos deverão estar incluídos, além do lucro, todas as despesas e custos, como por exemplo: Transportes, tributos de qualquer natureza e todas as despesas, diretas ou indiretas, relacionadas com o fornecimento do objeto da presente licitação.**
- 6.1.5 – Prazo de validade da proposta de no mínimo 60 (sessenta) dias, contados da data de apresentação.
- 6.2 - Não será admitida cotação inferior à quantidade prevista neste Edital.
- 6.3 – Serão desclassificadas as propostas que:
- 6.3.1 – Não atendam às exigências e requisitos estabelecidos neste Edital ou imponham condições;
- 6.3.2 – Apresentem valores manifestamente inexequíveis;
- 6.3.3 – Sejam omissas, vagas ou apresentem irregularidades ou defeitos capazes de impedir o julgamento.
- 6.4 – Poderão ser cotados números até 02 (duas) casas após a vírgula.
- 6.5 – Não serão motivos de desclassificação as simples omissões irrelevantes para o entendimento da proposta e que não causem prejuízo à Administração.
- 6.6 – O preço ofertado, salvo hipóteses legais, permanecerá fixo e irrevogável.
- 6.7 – Durante a etapa de lances só será permitido o uso de celulares para a consulta de preços sob autorização da Pregoeira, pelo prazo máximo de 2 (dois) minutos. Quando convocado pela Pregoeira, o licitante desejar efetuar ligações para consulta de preços, fora da sala da sessão, ou estiver ausente da sala de licitações seja qual for o motivo, o mesmo perderá o direito ao lance e será excluído da etapa de lances para aquele lote.

7 - DO CONTEÚDO DO ENVELOPE “DOCUMENTOS PARA HABILITAÇÃO”

7.1 - O Envelope “**Documentos de Habilitação**” deverá conter os documentos a seguir relacionados os quais dizem respeito a:

7.2 - HABILITAÇÃO JURÍDICA

- 7.2.1 - Registro comercial, no caso de empresa individual;
- 7.2.1.1 – Certificado da condição de microempreendedor individual;
- 7.2.2 - Ato constitutivo, estatuto ou contrato social em vigor ou última alteração consolidada se nesta constar o objeto social e administração da empresa, devidamente registrado na Junta Comercial em se tratando de sociedades comerciais;
- 7.2.3 - Documentos de eleição dos atuais administradores, tratando-se de sociedades por ações, acompanhados da documentação mencionada na alínea 7.2.2, deste subitem;
- 7.2.4 - Ato constitutivo devidamente registrado no Cartório de Registro Civil de Pessoas Jurídicas tratando-se de sociedades civis, acompanhado de prova da diretoria em exercício;
- 7.2.5 – Cédula de Identidade e Prova de inscrição no Cadastro de pessoa Física - CPF, (do titular ou sócios-administradores da empresa);
- 7.2.6 – Decreto de autorização e ato de registro ou autorização para funcionamento expedido pelo órgão competente, tratando-se de empresa ou sociedade estrangeira em funcionamento no país, quando a atividade assim o exigir.
- 7.2.7 – Prova de inscrição no Cadastro Nacional de Pessoa Jurídica (CNPJ);
- 7.2.8 – Alvará de Localização e Funcionamento expedido pela Prefeitura Municipal da cidade onde estiver estabelecido.
- 7.2.9 – Declaração da empresa licitante de que cumpre o disposto no inciso XXXIII, art.7º da Constituição Federal, no que diz respeito ao trabalho de menores, conforme Anexo V deste Edital.
- 7.2.10 – Declaração elaborada em papel timbrado e subscrita pelo representante legal da licitante, assegurando a inexistência de impedimento legal para licitar ou contratar com a Administração, conforme Anexo VI.

7.3 - REGULARIDADE FISCAL E TRABALHISTA

- 7.3.1 - Prova de regularidade com as **Fazendas Estadual e Municipal**, relativa à sede do licitante;
- 7.3.2 – Prova de regularidade relativos aos **Tributos Federais e à Dívida Ativa da União** (Portaria Conjunta RFB/PGFN N.º 1.751, de 02/10/2014);
- 7.3.3 – Prova de regularidade para com o **Fundo de Garantia por Tempo de Serviço (FGTS)**;
- 7.3.4 – Prova de inexistência de débitos inadimplidos perante a **Justiça do Trabalho**, mediante a apresentação de certidão negativa (**CNDT**);
- 7.3.5 – Serão aceitas como prova de regularidade para com as Fazendas, certidões positivas com efeito de negativas e certidões positivas que noticiem em seu corpo que os débitos estão judicialmente garantidos ou com sua exigibilidade suspensa.
- 7.3.6 Para habilitação de microempresas ou empresas de pequeno porte será obrigatória a apresentação dos documentos indicados no subitem 7.3, deste Edital, ainda que os mesmos veiculem restrições impeditivas à referida comprovação.
- 7.3.6.1 A comprovação de que trata o subitem 7.3 deverá ser efetuada mediante a apresentação das competentes certidões negativas de débitos, ou positivas com efeitos de negativas, **no prazo de cinco dias úteis**, contado a partir do momento em que a licitante for declarada vencedora do certame, prorrogável por igual período, a critério da Administração.





MUNICÍPIO DE URANDI
 Rua Sebastião Alves de Santana, N.º 57, Centro
 CEP: 46.350-000, Urandi – Bahia
 CNPJ: 13.982.632/0001-40

7.4 - QUALIFICAÇÃO ECONOMICA FINANCEIRA

7.4.1 – Certidão Negativa de Falência ou Recuperação expedida pelo poder judiciário da sede da pessoa jurídica, com validade não superior a 60 (sessenta) dias.

7.4.2 – Declaração de Optante ou Não Optante do Simples Nacional.

7.5 A Qualificação Técnica será comprovada através da apresentação dos seguintes documentos:

a) Comprovação da Licitante de ter executado, a qualquer tempo, serviços compatíveis em características, quantidades e prazo com o objeto desta licitação através de atestado, fornecido por pessoa jurídica de direito público ou privado e expedido em nome do responsável técnico da licitante (cujo nome deverá constar na Certidão de Registro e Quitação de Pessoa Jurídica CREA /CAU e acompanhado da competente Certidão de Acervo Técnico – CAT a que estiver vinculado.

b) O atestado de capacidade técnica emitido por pessoa jurídica de direito privado deverá ser apresentado com firma reconhecida em cartório.

c) CREA em nome da empresa e do profissional técnico, em vigência.

7.6 – DISPOSIÇÕES GERAIS DA HABILITAÇÃO

7.6.1 – Na hipótese de não constar prazo de validade nas certidões apresentadas, a Administração aceitará como válidas as expedidas até 60 (sessenta) dias imediatamente anteriores à data de apresentação das propostas.

7.6.2 – A ausência de documento ou a apresentação dos documentos de habilitação em desacordo com o previsto neste título inabilitará o licitante;

7.6.3 – Uma vez incluído no processo licitatório, nenhum documento será devolvido, salvo o original a ser substituído por cópia reprográfica autenticada.

7.6.4 – Sob pena de inabilitação, todos os documentos deverão estar em nome do proponente e, preferencialmente, com número do CNPJ e com o endereço respectivo, observando ainda o que segue, conforme preceitua a legislação vigente:

7.6.4.1 – Se o proponente for a matriz, todos os documentos deverão estar em nome da matriz;

7.6.4.2 – Se o proponente for a filial, todos os documentos deverão estar em nome da filial, exceto aqueles documentos que, pela própria natureza, comprovadamente, forem emitidos somente em nome da matriz.

7.7 - Os documentos exigidos na fase de Habilitação e que forem regularmente apresentados na fase de Credenciamento, ficam dispensados de apresentação.

8 – DO PROCEDIMENTO E DO JULGAMENTO

8.1 – No horário e local indicados no preâmbulo, será aberta a sessão de processamento do Pregão, iniciando-se com o credenciamento dos interessados em participar do certame.

8.2 – Encerrada a fase de credenciamento, a Pregoeira declarará aberta a Sessão do Pregão, oportunidade em que não mais se aceitará novos licitantes, dando-se início ao recebimento dos envelopes contendo a Proposta de Preços e a Documentação de Habilitação, exclusivamente dos participantes devidamente credenciados.

8.3 – A análise das propostas pela Pregoeira visará ao atendimento das condições estabelecidas neste Edital e seus anexos, sendo desclassificadas as propostas:

8.3.1 – Cujo objeto não atenda as especificações, prazos e condições fixados no Edital;

8.4 – No tocante aos preços, as propostas serão verificadas quanto à exatidão das operações aritméticas que conduziram ao valor total orçado, procedendo-se às correções no caso de eventuais erros, tomando-se como corretos os preços unitários. As correções efetuadas serão consideradas para apuração do valor da proposta.

8.5 – Serão desconsideradas ofertas ou vantagens baseadas nas propostas das demais licitantes.

8.6 – As propostas não desclassificadas serão selecionadas para a etapa de lances, com observância dos seguintes critérios:

8.6.1 – Seleção da proposta de menor preço e as demais com preços até 10% superiores àquela;

8.6.2 – Não havendo pelo menos 3 (três) preços na condição definida na alínea anterior, serão selecionadas as propostas que apresentarem os menores preços, até o máximo de 3 (três).

8.6.3 – No caso de empate nos preços, serão admitidas todas as propostas empatadas, independentemente do número de licitantes.

8.7 - A Pregoeira convidará individualmente os autores das propostas selecionadas a formular lances de forma sequencial, a partir do autor da proposta de maior preço e os demais em ordem decrescente de valor, decidindo-se por meio de sorteio no caso de empate de preços.

8.8 – A licitante sorteada em primeiro lugar poderá escolher a posição na ordenação de lances em relação aos demais empatados, e assim sucessivamente até a definição completa da ordem de lances.

8.9 – Os lances deverão ser formulados por lote, em valores distintos e decrescentes, inferiores à proposta de menor preço, observada a redução mínima, que será estipulada pela pregoeira no ato do pregão, aplicável inclusive em relação ao primeiro.

8.10 – Entende-se por empate aquelas situações em que as propostas apresentadas pelas microempresas e empresas de pequeno porte sejam iguais ou até 5% (cinco por cento) superiores à proposta mais bem classificada;

8.10.1 – Para efeito do disposto na cláusula anterior, ocorrendo o empate, proceder-se-á da seguinte forma:

8.10.1.1 - A microempresa ou empresa de pequeno porte mais bem classificada poderá apresentar proposta de preço inferior àquela





MUNICÍPIO DE URANDI
 Rua Sebastião Alves de Santana, N.º 57, Centro
 CEP: 46.350-000, Urandi – Bahia
 CNPJ: 13.982.632/0001-40

considerada vencedora do certame, situação em que será adjudicado em seu favor o objeto licitado;

8.10.1.2 - Não ocorrendo a contratação da microempresa ou empresa de pequeno porte, na forma do item 8.10.1.3 serão convocadas as remanescentes que porventura se enquadrem na hipótese dos §§ 1º e 2º do artigo 44 da Lei Complementar nº 123/06, conforme o caso e modalidade licitatória, na ordem classificatória, para o exercício do mesmo direito;

8.10.1.4 – No caso de equivalência dos valores apresentados pelas microempresas e empresas de pequeno porte que se encontrem nos intervalos estabelecidos nos §§ 1º e 2º do artigo 44 da Lei Complementar nº 123/06, será realizado sorteio entre elas para que se identifique aquela que primeiro poderá apresentar melhor oferta.

8.11 – Na hipótese da não-contratação das microempresas e empresas de pequeno porte, o objeto licitado será adjudicado em favor da proposta originalmente vencedora do certame.

8.12 – O disposto anteriormente em relação às microempresas e empresas de pequeno porte só se aplicará quando a melhor oferta inicial não tiver sido apresentada por microempresa ou empresa de pequeno porte.

8.13 – A etapa de lances será considerada encerrada quando todos os participantes dessa etapa declinarem da formulação de lances, com exceção da melhor proposta.

8.14 – A desistência em apresentar lance verbal, quando convocado pela pregoeira, implicará a exclusão do licitante da etapa de lances verbais e na manutenção do último preço apresentado pelo licitante, para efeito de posterior ordenação das propostas.

8.15 - A pregoeira poderá negociar com o autor da oferta de menor valor com vistas à redução do preço.

8.16 - Após a negociação, se houver, a pregoeira examinará a aceitabilidade do menor preço, decidindo motivadamente a respeito.

8.16.1 – **Caso haja lance de preço e, por conseguinte, a diminuição do valor inicial da proposta, a redução do preço deverá ser distribuída de forma idêntica entre os itens que compõem o lote, aplicando-se o percentual reduzido em cada um deles.**

8.17 - A aceitabilidade será aferida a partir dos preços de mercado vigentes na data da apresentação das propostas, apurados mediante pesquisa realizada pelo órgão licitante, que será juntada aos autos por ocasião do julgamento.

8.18 - Considerada aceitável a oferta de menor preço, será aberto o envelope contendo os documentos de habilitação de seu autor.

8.19 - Eventuais falhas, omissões ou outras irregularidades nos documentos de habilitação, poderão ser sanadas na sessão pública de processamento do Pregão, até a decisão sobre a habilitação, inclusive mediante:

8.19.1 - verificação efetuada por meio eletrônico hábil de informações.

8.20 - A verificação será certificada pela pregoeira e deverão ser anexados aos autos os documentos passíveis de obtenção por meio eletrônico, salvo impossibilidade devidamente justificada.

8.20.1 - A Administração não se responsabilizará pela eventual indisponibilidade dos meios eletrônicos de informações, no momento da verificação. Ocorrendo essa indisponibilidade e não sendo apresentados os documentos alcançados pela verificação, a licitante será inabilitada.

8.21 - Para aferir o exato cumprimento das condições estabelecidas no subitem 7.3, a pregoeira, se necessário, diligenciará junto ao Cadastro Geral de Fornecedores do Município de Urandi/BA.

8.22 – Constatado o atendimento dos requisitos de habilitação previstos neste Edital, a licitante será habilitada e declarada vencedora do certame.

8.23 - Se a oferta não for aceitável, ou se a licitante desatender as exigências para a habilitação, a pregoeira examinará a oferta subsequente de menor preço, negociará com o seu autor, decidirá sobre a sua aceitabilidade e, em caso positivo, verificará as condições de habilitação e assim sucessivamente, até a apuração de uma oferta aceitável cujo autor atenda aos requisitos de habilitação, caso em que será declarado vencedor.

8.24 – Da Sessão lavrar-se-á Ata circunstanciada, na qual serão registrados todos os atos do procedimento e as ocorrências relevantes, e que, no final será assinada pela pregoeira e Equipe de Apoio.

9 - DO RECURSO, DA ADJUDICAÇÃO E DA HOMOLOGAÇÃO

9.1 - No final da sessão, o licitante que quiser recorrer deverá manifestar imediata e motivadamente a sua intenção, abrindo-se então o prazo de 03 (três) dias úteis para apresentação de memoriais, ficando as demais licitantes desde logo intimadas para apresentar contrarrazões em igual número de dias, que começarão a correr no término do prazo do recorrente, sendo-lhes assegurada vista imediata dos autos.

9.2 - A ausência de manifestação imediata e motivada da licitante importará: a decadência do direito de recurso, a adjudicação do objeto do certame pela pregoeira à licitante vencedora e o encaminhamento do processo à autoridade competente para a homologação.

9.3 – As razões e contra-razões recursais deverão ser protocoladas no setor de Licitação do município e Urandi BA até às 12h00minh do último dia do prazo, não sendo aceitos, em nenhuma hipótese, aqueles encaminhados via fax ou por meio eletrônico.

9.4 - Interposto o recurso, a pregoeira poderá reconsiderar a sua decisão ou encaminhá-lo devidamente informado à autoridade competente.

9.5 – Os recursos deverão ser decididos no prazo de 05 (cinco) dias úteis. Sendo decididos e constatados a regularidade dos atos praticados, a autoridade competente adjudicará o objeto do certame à licitante vencedora e homologará o procedimento.

9.6 - O recurso terá efeito suspensivo e o seu acolhimento importará a invalidação dos atos insuscetíveis de aproveitamento.

9.7 - A adjudicação será feita Global do objeto.

10- DA FISCALIZAÇÃO E EXECUÇÃO





MUNICÍPIO DE URANDI
Rua Sebastião Alves de Santana, N.º 57, Centro
CEP: 46.350-000, Urandi – Bahia
CNPJ: 13.982.632/0001-40

10.1 – O setor competente para autorizar, conferir e fiscalizar o objeto desta licitação será o Departamento de Compras, observados os Artigos 73 a 76, da Lei Federal N.º 8.666/93, sendo que o mesmo poderá delegar tais poderes, a seu exclusivo critério, aos outros órgãos da Administração Direta.

10.2 – A Administração Municipal reserva-se o direito de não receber o objeto desta licitação em desacordo com o previsto neste instrumento convocatório, podendo cancelar o contrato e aplicar o disposto no Art. 24, inciso XI da Lei Federal N.º 8.666/93.

10.3 – A licitante comprometer-se-á a dar total garantia quanto à qualidade dos serviços, bem como efetuar a substituição imediata, e totalmente às suas expensas de qualquer produto entregue comprovadamente adulterado ou contaminado sem prejuízo das medidas judiciais cabíveis. Sendo facultado à contratante a execução e/ou acompanhamento de testes periódicos da qualidade dos serviços, bem como acesso às notas fiscais/faturas fornecidas pelas distribuidoras.

10.4 - Na hipótese de se atingir o limite inicialmente estimado para contratação, o Município de Urandi, para atender a seus interesses, poderá aumentar quantitativos, sem que isto implique alteração dos preços unitários ofertados, obedecidos os limites estabelecidos no § 1º do art. 65, da Lei N.º 8.666/93.

11 – DO PAGAMENTO

11.1 – Os pagamentos decorrentes da concretização do objeto desta licitação serão efetuados no máximo em até 30 (trinta) dias, após a entrega dos produtos constantes da ordem de Fornecimento e apresentação dos documentos fiscais devidos.

11.2 – Em caso de irregularidade na emissão dos documentos fiscais, o prazo para pagamento será contado a partir de sua reapresentação, desde que devidamente regularizados.

12 - DAS OBRIGAÇÕES

12.1 – Obrigações da licitante contratada

12.1.1 – Entregar os serviços de acordo com a planilha de especificações, observada ainda a qualidade pela proponente ora contratada, de forma imediata a contar da entrega da ordem de fornecimento ao contratado, de acordo com a necessidade apresentada pela secretaria requisitante, em lugar determinado pelo setor de compras.

12.1.2 - Assumir integralmente a responsabilidade pelas despesas relativas a encargos fiscais, trabalhistas, previdenciárias, e de ordem de classe, indenizações civis e quaisquer outras que forem devidas a funcionários da empresa, ficando o Município de Urandi - BA isento de qualquer vínculo empregatício com os mesmos.

12.1.3 - Responsabilizar-se pela qualidade dos serviços atentando para as especificações técnicas exigíveis.

12.2 – Obrigações do Município:

12.2.1 – Acompanhar e fiscalizar a entrega dos serviços de acordo com o constante na planilha de especificações.

12.2.2 - Efetuar o pagamento nos termos da cláusula 11.

12.2.3 – Notificar a Contratada através do Departamento de Compras, fixando-lhe prazo para corrigir eventuais irregularidades na execução do objeto deste processo.

12.2.4 - Realizar o controle do recebimento dos serviços prestados, visando, inclusive, que não se exceda o limite estimado para a contratação.

13 – DA ATA DE REGISTRO DE PREÇOS

13.1 - O objeto desta licitação deverá ser realizado de forma parcelada, **durante 12 (doze) meses**, conforme requisição da secretaria solicitante.

13.2 – Homologado o julgamento, o licitante vencedor será convocado para assinar Ata de Registro de Preços, devendo fazê-lo no prazo de até 05 (cinco) dias úteis, a contar da data do recebimento da convocação, salvo motivo justificado e devidamente aceito pela Administração, podendo solicitar a prorrogação do prazo, uma única vez, e por igual período, conforme estatui o parágrafo primeiro do art. 64 da Lei nº 8.666/93, sob pena de sujeitar-se às sanções legais previstas neste edital;

13.3 - O prazo de vigência da ata de registro de preços será de 12 (doze) meses, a contar da data de sua assinatura.

13.4 – como condição para celebração da Ata de Registro de Preços, o licitante vencedor deverá manter as mesmas condições de habilitação.

13.5 – quando o proponente vencedor não apresentar situação regular, no ato da assinatura da Ata de Registro de Preços, ou recusar-se a assinar a ata de registro de preços, injustificadamente, será convocado outro licitante, observada a ordem de classificação para celebrar o contrato, e assim sucessivamente, sem prejuízo da aplicação das sanções cabíveis.

14 – DAS SANÇÕES ADMINISTRATIVAS

14.1 – Ocorrendo inadimplemento na execução total ou parcial do avençado, o adjudicatário ficará sujeito a penalidades, garantia prévia defesa em regular processo administrativo, a ser conduzido pelo órgão de Administração, salvo justificativas expressas aceitas, a saber:

14.2 – O licitante que ensejar o retardamento da execução da licitação, não mantiver a proposta, falhar ou fraudar na execução do contrato, comportar-se de modo inidôneo, fizer declaração falsa ou cometer fraude fiscal, deixar de entregar ou apresentar documentação falsa exigida para o certame, garantido o direito prévio da citação e da ampla defesa, ficará impedido de licitar e contratar com a Administração, pelo prazo de até 05 (cinco) anos, enquanto perdurarem os motivos determinantes da punição ou até que seja promovida a reabilitação





MUNICÍPIO DE URANDI
 Rua Sebastião Alves de Santana, N.º 57, Centro
 CEP: 46.350-000, Urandi – Bahia
 CNPJ: 13.982.632/0001-40

perante a própria autoridade que aplicou a penalidade, e, se for o caso, descredenciado no SICAF pelos órgãos competentes, sem prejuízo das multas previstas neste edital e no contrato e das demais cominações legais;

14.3 - Ao licitante que descumprir total ou parcialmente as obrigações previstas no contrato, poderão ser aplicadas, conforme o caso, as seguintes sanções, sem prejuízo da reparação dos danos causados à Administração Pública, e eventuais responsabilidades civis e criminais:

a) multa diária de 0,33% (zero vírgula trinta e três por cento) sobre o valor atualizado do objeto licitado pelo atraso injustificado no prazo da prestação do serviço conforme subitem 12.1.1;

b) multa de 5% (cinco por cento) sobre o valor total da parcela em atraso;

14.3.1 - O valor da multa aplicada deverá ser recolhido na Secretaria Municipal de Fazenda, no prazo de 03 (três) dias úteis, contados da respectiva notificação.

15 – DAS DISPOSIÇÕES GERAIS

15.1 - É facultado a pregoeira ou à Autoridade superior, em qualquer fase da licitação, a promoção de diligência destinada a esclarecer ou complementar a instrução do processo, vedada à inclusão posterior de documento ou informação que deveria constar no ato da sessão pública.

15.2 - Fica assegurado ao Município o direito de no interesse da Administração, anular ou revogar, a qualquer tempo, no todo ou em parte, a presente licitação, dando ciência aos participantes, na forma da legislação vigente.

15.3 - Os proponentes assumem todos os custos de preparação e apresentação de suas propostas e o Município não será, em nenhum caso, responsável por esses custos, independentemente da condução ou do resultado do processo licitatório.

15.4 - O licitante é responsável pela fidelidade e legitimidade das informações prestadas e dos documentos apresentados em qualquer fase desta licitação. A falsidade de qualquer documento apresentado ou a inverdade das informações nele contidas implicará na imediata desclassificação ou inabilitação do licitante, ou a rescisão contratual, sem prejuízo das sanções administrativas, civis e penais cabíveis.

15.5 - Uma vez incluído no processo licitatório, nenhum documento será devolvido.

15.6 - Na análise da documentação e no julgamento das Propostas Comerciais, a pregoeira poderá, a seu critério, solicitar o assessoramento técnico de órgãos ou de profissionais especializados.

15.7 - Toda a documentação apresentada neste Edital e seus anexos são complementares entre si, de modo que qualquer detalhe que se mencione em um documento e se omita em outro será considerado especificado e válido.

15.8 - A Pregoeira, no interesse da Administração, poderá adotar medidas saneadoras, durante o certame, e relevar omissões e erros formais, observadas na documentação e proposta, desde que não contrariem a legislação vigente, sendo possível a promoção de diligências junto aos licitantes, destinadas a esclarecer a instrução do processo, conforme disposto no § 3º, do art. 43 da Lei Federal N.º 8.666/93.

15.9 - Se houver solicitação de documentos, estes deverão ser apresentados em original ou em cópia autenticada por cartório, sendo possível, ainda, a autenticação dos mesmos pela pregoeira ou Equipe de Apoio.

15.10 - O não cumprimento da diligência poderá ensejar a desclassificação da proposta ou a inabilitação do licitante.

15.11 - A participação do licitante nesta licitação implica no conhecimento integral dos termos e condições inseridas neste edital, bem como das demais normas legais que disciplinam a matéria.

15.12 - A presente licitação não importa, necessariamente, em contratação, podendo o Município de Urandi revogá-la, no todo ou em parte, por razões de interesse público, derivadas de fato superveniente comprovado ou anulá-la por ilegalidade, de ofício ou por provocação.

15.13 - A homologação do resultado desta licitação não implicará em direito à contratação do objeto licitado.

15.14 - O Município de Urandi poderá prorrogar, por conveniência exclusiva, a qualquer tempo, os prazos para recebimento das propostas ou para sua abertura.

15.15 - Após apresentação da proposta, não caberá desistência, salvo por motivo justo decorrente de fato superveniente e aceito pela pregoeira.

15.16 - Não havendo expediente ou ocorrendo qualquer fato superveniente que impeça a realização do certame na data marcada, a sessão será automaticamente transferida para o primeiro dia útil subsequente, no mesmo horário e local anteriormente estabelecidos, desde que não haja comunicação da pregoeira em contrário.

15.17 - Na contagem dos prazos estabelecidos neste Edital e seus Anexos, excluir-se-á o dia do início e incluir-se-á o do vencimento. Só se iniciam e vencem os prazos em dias de expediente no Município.

15.18 - O desatendimento de exigências formais não essenciais, não importará no afastamento do licitante, desde que sejam possíveis, as aferições das suas qualificações e as exatas compreensões da sua proposta, durante a realização da sessão pública de pregão.

15.19 - As normas que disciplinam este pregão serão sempre interpretadas em favor da ampliação da disputa entre os interessados, sem comprometimento da segurança do futuro contrato.

15.20 - Qualquer pedido de esclarecimento em relação a eventuais dúvidas na interpretação do presente Edital e seus Anexos, deverão ser encaminhados a pregoeira, pelo e-mail: cpl.urandi@gmail.com.

15.20.1 - As dúvidas a serem dirimidas por telefone serão somente aquelas de ordem estritamente informal.

15.21 – Integram o presente Edital:





MUNICÍPIO DE URANDI
Rua Sebastião Alves de Santana, N.º 57, Centro
CEP: 46.350-000, Urandi – Bahia
CNPJ: 13.982.632/0001-40

Anexo I – Termo de Referência

Anexo II – Proposta de Preço;

Anexo III – Carta de Credenciamento

Anexo IV – Modelo de declaração de pleno atendimento aos requisitos de habilitação;

Anexo V – Modelo de declaração formal de que se encontra em situação regular perante o Ministério do Trabalho na observância das vedações estabelecidas no Art. 7º, inciso XXXIII da Constituição Federal;

Anexo VI – Declaração do licitante de que não se encontra suspenso de licitar ou impedido de contratar;

Anexo VII – Modelo da Declaração de Microempresa e Empresa de Pequeno Porte

Anexo VIII – Minuta da Ata de Registro de Preços

Anexo IX – Minuta de Carta de Contrato

Urandi - BA, 04 de outubro de 2021.

Conceição Maria Policiano Farias

Pregoeira

Decreto Municipal N.º 020/2021





MUNICÍPIO DE URANDI
 Rua Sebastião Alves de Santana, N.º 57, Centro
 CEP: 46.350-000, Urandi – Bahia
 CNPJ: 13.982.632/0001-40

ANEXO I
PREGÃO PRESENCIAL SRP N.º 023/2021
PROCESSO DE LICITAÇÃO N.º 212/2021
TERMO DE REFERÊNCIA

1. OBJETO:

1.1 CONTRATAÇÃO DE EMPRESA PARA PRESTAÇÃO DE SERVIÇOS TÉCNICOS DE TOPOGRAFIA, VISANDO ATENDER AS NECESSIDADES DO MUNICÍPIO DE URANDI - BA.

2. JUSTIFICATIVA

2.1. Considerando que os serviços de topografia são imprescindíveis para o atendimento à demanda dos projetos de engenharia a serem implementados no Município, uma vez que os mesmos alicerçam a realização de projetos básicos para apresentação em órgãos públicos do Governo Federal ou Estadual, sendo de relevante importância para a Administração Pública Municipal. Sendo assim, faz-se necessário a realização de processo licitatório para atender a demanda para os próximos 12 (doze) meses.

3 - PRÉ-REQUISITOS

Fica a contratada responsável em executar os serviços em excelentes condições, ficando sujeita a refazer os serviços caso não seja aceito pela Administração.

4 - DO LOCAL E PRAZO PARA EXECUÇÃO DOS SERVIÇOS

Os serviços serão executados nos locais previamente indicados pela Secretaria de Obras desse Município.
 O prazo para o início da realização dos serviços será no máximo 12 (doze) horas a partir da solicitação da Secretaria responsável..

5 - CRITÉRIOS PARA PARTICIPAÇÃO:

Fica o licitante vencedor obrigado a cumprir os seguintes critérios:
 Atender, com presteza, às chamadas e determinações emanadas deste Município em relação ao objeto ora licitado;

6 - CRITÉRIOS DE ACEITABILIDADE DAS PROPOSTAS E EXIGÊNCIAS DE HABILITAÇÃO

Os critérios de aceitabilidade das propostas e exigências de habilitação serão os fixados no edital.

7. FORMA DE PAGAMENTO

- 7.1. O pagamento será efetuado, mensalmente, pela Secretaria de Finanças, pela realização dos serviços prestados, até 30 (trinta) dias da execução dos serviços, mediante apresentação de nota fiscal devidamente atestada pelo setor responsável.
 7.2. No valor dos serviços estão incluídas todas as despesas necessárias para a execução do objeto deste contrato, incluindo, encargos de natureza trabalhista, previdenciária, social, tributária e outras, bem como impostos, taxas, tributos incidentes ou que venham a incidir sobre a totalidade dos serviços deste contrato.
 7.3. A liberação dos pagamentos mensais fica condicionada à apresentação de comprovante de Regularidade Fiscal junto ao FGTS, CNDT, e receitas Federal, Estadual e Municipal.
 7.4. Na hipótese de existir nota de retificação e/ou nota suplementar de empenho, cópia(s) da(s) mesma(s) deverá (ão) acompanhar os demais documentos citados.
 7.5. Caso ocorra a necessidade de providências complementares por parte da contratada, a fluência do prazo e pagamento será interrompida, reiniciando-se a contagem a partir da data em que forem cumpridas.

8. OBRIGAÇÕES E RESPONSABILIDADES DA CONTRATADA

- 8.1. A CONTRATADA responsabilizar-se-á integralmente, nos termos da legislação vigente, pela realização dos serviços;
 8.2. Responsabilizar-se pelos encargos trabalhistas, previdenciários, fiscais e comerciais ou civis resultantes da execução do Contrato;
 8.3. Não será permitida, em hipótese alguma, a transferência das obrigações da CONTRATADA a outros.
 8.4. Responsabilizar-se pelos serviços prestados nos termos da legislação vigente.
 8.5. Comunicar ao Setor responsável, por escrito no prazo máximo de 24 (vinte quatro) horas que antecedam o prazo de vencimento da entrega do serviços, os motivos que venham a impossibilitar o seu cumprimento;
 8.6. Incluir, nos preços ofertados, todas as despesas de custo, seguro, encargos fiscais, comerciais, sociais e trabalhistas, ou de qualquer outra natureza;
 8.7. Manter, durante toda a vigência da Ata de registro de Preços, em compatibilidade com as obrigações por ele assumidas, todas as condições de habilitação e qualificação exigidas na licitação;
 8.8. Prestar todos os esclarecimentos que lhe forem solicitados pelo Município, atendendo prontamente a todas as reclamações;
 8.9. Comunicar imediatamente ao Município qualquer alteração ocorrida no endereço, conta bancária e outros julgados necessários para o recebimento de correspondência;

9. OBRIGAÇÕES E RESPONSABILIDADES DA CONTRATANTE





MUNICÍPIO DE URANDI
 Rua Sebastião Alves de Santana, N.º 57, Centro
 CEP: 46.350-000, Urandi – Bahia
 CNPJ: 13.982.632/0001-40

- 9.1. Fornecer, à CONTRATADA, a requisição de fornecimento;
 9.2. Notificar o fornecedor registrado sobre eventuais atrasos na entrega dos serviços e/ou descumprimento de cláusulas previstas neste Termo de Referência, no Edital ou no Contrato;
 9.3. Não receber os serviços dissonantes das especificações contidas neste Edital;
 9.4. Aplicar ao fornecedor registrado as sanções administrativas regulamentares e contratuais cabíveis.

10. FISCALIZAÇÃO E CONTROLE DO FORNECIMENTO

10.1. Não obstante a Contratada seja a única e exclusiva responsável pela execução dos serviços, à Contratante é reservado o direito de, sem que de qualquer forma restrinja a plenitude dessa responsabilidade, exercer a mais ampla e completa fiscalização da execução contratual, fica para tanto designado o Sr.º JOSÉ ABREU AZEVEDO CARVALHO DE SÁ, como Fiscal do Contrato, diretamente ou por prepostos designados, podendo para isso:

- 10.1.1 Ordenar a imediata retirada do local, bem como a substituição de funcionário da Contratada, que embaraçar ou dificultar a sua fiscalização ou cuja permanência na área, a seu exclusivo critério, julgar inconveniente;
 10.1.2. Solicitar à Contratada a substituição de qualquer serviço, cujo uso considere prejudicial à boa conservação de seus pertences, equipamentos ou instalações, ou ainda, que não atendam as necessidades;

11. DAS PENALIDADES CABÍVEIS

11.1. Pelo descumprimento de quaisquer cláusulas ou condições do presente Termo de Referência e do Edital, serão aplicadas ao fornecedor que incorrer em inexecução total ou parcial do fornecimento dos produtos as penalidades previstas nos artigos 86 e 87 da Lei N.º 8.666/93 e no artigo 7º da Lei N.º 10.520/2002.

12. FUNDAMENTAÇÃO LEGAL

12.1 Rege a presente licitação as normas contidas neste Edital, respectivo Termo de Referência, Decreto N.º 3.555, de 08 de agosto de 2000, Decreto N.º 3.693, de 20 de dezembro de 2000, Decreto N.º 3.784, de 06 de abril de 2001, Lei Federal N.º 10.520, de 17 de julho de 2002, Lei Federal N.º 8.666, de 21 de junho de 1993, Lei Complementar N.º 123, de 14 de dezembro de 2006, Lei Complementar N.º 147, de 07 de agosto de 2014, e no que couber, Decreto Municipal N.º MU – 0181, de 12 de dezembro de 2016 e de demais normas pertinentes





MUNICÍPIO DE URANDI
Rua Sebastião Alves de Santana, N.º 57, Centro
CEP: 46.350-000, Urandi – Bahia
CNPJ: 13.982.632/0001-40

ANEXO II
PREGÃO PRESENCIAL SRP Nº 023/2021
PROCESSO DE LICITAÇÃO Nº 212/2021

MODELO DE PROPOSTA DE PREÇOS

AO
MUNICÍPIO DE URANDI/BA
PREGOEIRA MUNICIPAL

A Empresa, inscrita no CNPJ/MF sob N.º, com sede à,
N.º, Bairro, na Cidade de, Estado, CEP:, endereço eletrônico
....., Tel: (.....), neste ato representada por, portador da Carteira
de Identidade N.º Órgão Emissor, residente e domiciliado à, N.º,
Bairro, na Cidade de, Estado, CEP:, Cel (.....)
....., vem apresentar e submetemos à apreciação desta Pregoeira a nossa proposta de preços relativa ao Edital do
PREGÃO PRESENCIAL SRP N.º 023/2021 em epígrafe.

ITEM	QUANTIDADE	UNIDADE	DESCRIÇÃO DOS SERVIÇOS	VALOR UNITÁRIO	VALOR GLOBAL
1.	2.000	HORA	Serviços técnicos de topografia compreendendo: Medidas altimétricas e planimétricas, curvas de nível, perfis longitudinais, cálculo de corte e aterro.		
				VALOR GLOBAL R\$	

Declaramos que:

- aceitamos as condições estipuladas no Edital;
- executaremos o objeto desta licitação em conformidade com as especificações constantes no Edital e Termo de Referência;
- forneceremos os produtos de acordo com as ordens de fornecimento emitidas pelo Município de Urandi/BA.
- que estamos cientes da forma do prazo e forma de entrega dos produtos ora licitados, e que, o não cumprimento dos mesmos conforme previstos no Edital, ensejará nas penalidades previstas no art. 87 da Lei Federal N.º 8.666/93 e art. 7º da Lei Federal N.º 10520/2002.
- que entre nossos dirigentes, gerentes, sócios, responsáveis técnicos e demais profissionais não figuram empregados do Município de Urandi/BA, e que os mesmos estão aptos a participar desta licitação.
- o prazo de validade da proposta é de 60 (sessenta) dias corridos, a contar da data de sua apresentação.
- o prazo para o início da realização dos serviços será no máximo 12 (doze) horas a partir da solicitação da secretaria responsável.
- os serviços ofertados atendem todas as especificações exigidas no Anexo I - Termo de Referência.

DADOS BANCÁRIOS:

Banco do Brasil:

Agência:

Conta Corrente N.º:

Titularidade da Conta/CNPJ:

_____, ____ de _____ de 2021.

RAZÃO SOCIAL
CNPJ
NOME DO REPRESENTANTE LEGAL E ASSINATURA





MUNICÍPIO DE URANDI
 Rua Sebastião Alves de Santana, N.º 57, Centro
 CEP: 46.350-000, Urandi – Bahia
 CNPJ: 13.982.632/0001-40

ANEXO III

PREGÃO PRESENCIAL SRP N.º 023/2021
PROCESSO DE LICITAÇÃO N.º 212/2021

MODELO DE CARTA DE CREDENCIAMENTO / PROCURAÇÃO

OUTORGANTE:

_____ (Nome completo), _____ (nacionalidade), _____ (estado civil), _____ (profissão), portador da Carteira de Identidade N.º _____, inscrito no CPF/MF sob o N.º _____, Residente _____ (endereço), _____ (cidade), _____ (Estado).

OUTORGADO: _____ (Nome completo), _____ (nacionalidade), _____ (estado civil), _____ (profissão), portador da Carteira de Identidade N.º _____ inscrito no CPF/MF sob o N.º _____, Residente _____ (endereço), _____ (cidade), _____ (Estado).

PODERES:

O OUTORGANTE, acima qualificado, confere ao **OUTORGADO**, também qualificado acima, poderes para representar a empresa _____, inscrita no CNPJ/MF sob o N.º _____, junto a Pregoeira do Município de Urandi/BA, com a finalidade de apresentar e entregar documentos, assinar declarações, propostas de preços, formular lances verbais à proposta escrita apresentada, quando convocado, e, ainda, rubricar documentos, renunciar o direito de recurso e apresentar impugnação a recursos, assinar atas, recorrer de decisões administrativas, assinar contrato, enfim, praticar todos os atos inerentes ao **PREGÃO PRESENCIAL SRP N.º 023/2021**.

_____, ____ de _____ de 2021.

RAZÃO SOCIAL
 CNPJ

NOME DO REPRESENTANTE LEGAL E ASSINATURA
 (RECONHECER FIRMA DA ASSINATURA EM CARTÓRIO)

Observação Importante:

A carta de credenciamento / procuração escrita no modelo acima deverá ser entregue no momento do **CREDCIAMENTO**, fora dos envelopes 1 e 2 relacionados no Edital.





MUNICÍPIO DE URANDI
 Rua Sebastião Alves de Santana, N.º 57, Centro
 CEP: 46.350-000, Urandi – Bahia
 CNPJ: 13.982.632/0001-40

ANEXO IV

PREGÃO PRESENCIAL SRP N.º 023/2021
PROCESSO ADMINISTRATIVO N.º 212/2021

Modelo de Declaração de Pleno Atendimento aos Requisitos de Habilitação**DECLARAÇÃO**

A Empresa, inscrita no CNPJ/MF sob N.º, com sede à, N.º, Bairro, na Cidade de, Estado, CEP:, endereço eletrônico, Tel: (.....), neste ato representada por, portador da Carteira de Identidade N.ºÓrgão Emissor, residente e domiciliado à, N.º, Bairro, na Cidade de, Estado, CEP:, Cel (.....), **DECLARA** sob as penas da lei, especialmente em face do quanto disposto na Lei Federal N.º 8.666/93 e Lei N.º 10.520/02, o pleno conhecimento e atendimento às exigências de habilitação, cientes das sanções factíveis de serem aplicadas.

_____, ____ de _____ de 2021.

 RAZÃO SOCIAL
 CNPJ
 NOME DO REPRESENTANTE LEGAL E ASSINATURA





MUNICÍPIO DE URANDI
 Rua Sebastião Alves de Santana, N.º 57, Centro
 CEP: 46.350-000, Urandi – Bahia
 CNPJ: 13.982.632/0001-40

ANEXO V

PREGÃO PRESENCIAL SRP N.º 023/2021
PROCESSO ADMINISTRATIVO N.º 212/2021

MODELO DE DECLARAÇÃO RELATIVA À PROIBIÇÃO DO TRABALHO DO MENOR (LEI N.º 9.854/99)

A Empresa, inscrita no CNPJ/MF sob N.º, com sede à, N.º, Bairro, na Cidade de, Estado, CEP:, endereço eletrônico, Tel: (.....), neste ato representada por, portador da Carteira de Identidade N.º Órgão Emissor, residente e domiciliado à, N.º, Bairro, na Cidade de, Estado, CEP:, Cel (.....), **DECLARA**, sob as penas da lei, em atendimento ao quanto previsto no inciso XXXIII do art. 7º da Constituição Federal, para os fins do disposto no inciso V do art. 27 da lei N.º 8.666/93, de 21 de junho de 1993, que não empregamos menor de 18 anos em trabalho noturno, perigoso ou insalubre,

() nem menor de 16 anos.

() nem menor de 16 anos, salvo na condição de aprendiz, a partir de 14 anos.

_____, ____ de _____ de 2021.

 RAZÃO SOCIAL
 CNPJ

NOME DO REPRESENTANTE LEGAL E ASSINATURA





MUNICÍPIO DE URANDI
 Rua Sebastião Alves de Santana, N.º 57, Centro
 CEP: 46.350-000, Urandi – Bahia
 CNPJ: 13.982.632/0001-40

ANEXO VI

PREGÃO PRESENCIAL SRP N.º 023/2021
PROCESSO ADMINISTRATIVO N.º 212/2021
 (Papel Timbrado)

DECLARAÇÃO DO LICITANTE DE QUE NÃO SE ENCONTRA SUSPENSO DE LICITAR OU IMPEDIDO DE CONTRATAR

Ao Município de Urandi/BA.
 Pregoeira e Equipe de Apoio.

A empresa....., inscrita no CNPJ/MF sob N.ºcom sede à Rua....., N.º
 Bairrona Cidade de Estado, CEP, endereço eletrônico
 Telefone: (.....)....., por intermédio de seu representante legal o Sr(a).....
 nacionalidade, estado civil, profissão, portador da Carteira de Identidade N.º
 Orgão Emissor/....., inscrito no CPF/MF sob N.º residente e domiciliado à Rua.....
 N.º Bairro na Cidade de Estado, CEP:
 endereço eletrônico Celular: (.....)....., **DECLARA**, para fins de participação no
 processo licitatório em pauta, sob as penas da lei, para efeito de participação no processo licitatório em epígrafe, que a empresa
 não **ESTAR IMPEDIDA DE LICITAR OU CONTRATAR COM A ADMINISTRAÇÃO DIRETA E INDIRETA DA UNIÃO, DOS ESTADOS,
 DO DISTRITO FEDERAL E DOS MUNICÍPIOS.**

_____, ____ de _____ de 2021.

RAZÃO SOCIAL

CNPJ

NOME DO REPRESENTANTE LEGAL E ASSINATURA





MUNICÍPIO DE URANDI
 Rua Sebastião Alves de Santana, N.º 57, Centro
 CEP: 46.350-000, Urandi – Bahia
 CNPJ: 13.982.632/0001-40

ANEXO VII

PREGÃO PRESENCIAL SRP N.º 023/2021
PROCESSO ADMINISTRATIVO N.º 212/2021

MODELO DA DECLARAÇÃO DE MICROEMPRESA E EMPRESA DE PEQUENO PORTE

A Empresa, inscrita no CNPJ/MF sob N.º, com sede à, N.º, Bairro, na Cidade de, Estado, CEP:, endereço eletrônico, Tel: (.....), neste ato representada por, portador da Carteira de Identidade N.º Órgão Emissor, residente e domiciliado à, N.º, Bairro, na Cidade de, Estado, CEP:, Cel (.....), DECLARA, sob as penas da Lei que é micro empresa ou empresa de pequeno porte e que se encontra sob o regime da Lei complementar N.º 123/2006 fazendo jus aos benefícios contidos na referida Lei.

Por ser verdade, firmamos o presente.


_____, ____ de _____ de 2021.

 RAZÃO SOCIAL
 CNPJ
 NOME DO REPRESENTANTE LEGAL E ASSINATURA

Observações:

- Emitir em papel timbrado da empresa;
- Esta declaração deverá ser entregue no ato do Credenciamento;
- Carimbo da Empresa e Assinatura do Representante Legal;
- Este formulário deverá ser preenchido pelas empresas que pretenderem se beneficiar nesta licitação do regime diferenciado e favorecido previsto na Lei Complementar N.º. 123/2006.



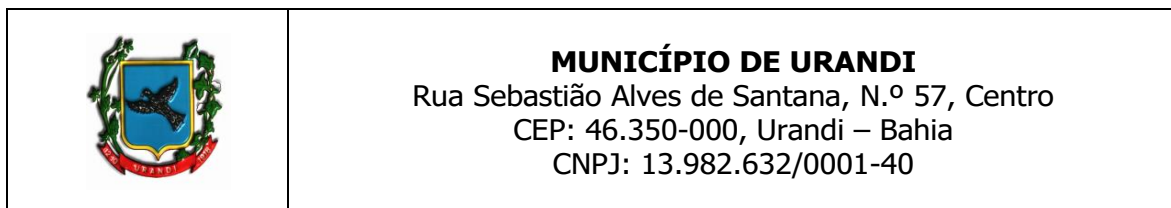

MUNICÍPIO DE URANDI
Rua Sebastião Alves de Santana, N.º 57, Centro
CEP: 46.350-000, Urandi – Bahia
CNPJ: 13.982.632/0001-40

ANEXO VIII

**MINUTA DA ATA - PREGÃO PRESENCIAL SRP N.º 023/2021- SISTEMA DE REGISTRO DE PREÇO
PROCESSO ADMINISTRATIVO N.º 212/2021**

Aos xx (xx) dias do mês de xxxx do ano de 2021 (dois mil e vinte um), o **MUNICÍPIO DE URANDI - BA**, Administração Pública em Geral, inscrita no CNPJ/MF sob o N.º 13.982.632/0001-40, com sede a Rua Sebastião Alves Santana, 57, Centro, Urandi/BA, neste ato representado pelo prefeito municipal, senhor **WARLEI OLIVEIRA DE SOUZA**, brasileiro, casado, contador, portador da Carteira de Identidade N.º 13.037.913-15 SSP – BA, inscrito no CPF/MF sob o N.º 037.105.975-52, residente e domiciliado na Avenida Germano Caetano de Souza, bairro Oliveira na cidade de Urandi/BA, CEP – 46.350.000, nos termos da Lei Federal N.º 8.666, de 21 de junho de 1993, e da Lei N.º 10.520, de 17 de julho de 2002, e dos Decretos Federais N.º 5.450, de 31 de maio de 2005, N.º 7.892, de 23 de janeiro de 2013, N.º 8.250/2014, bem como Decreto Municipal de SRP N.º 161/2016, de 12 de dezembro 2016 e demais normas legais aplicáveis, de acordo com o resultado da classificação das propostas apresentadas **no Pregão Presencial SRP N.º 023/2021 e do Processo N.º 212/2021, RESOLVE** Registrar os preços da empresa xxxxxxxxxxxx inscrita no CNPJ/MF sob o N.º xxxxxxxxxxxx com sede na xxxxxxxxxxxx representada por xxxxxxxxxxxx portador (a) da Carteira de Identidade N.º xxxxxxxxxxxx expedida pela/....., inscrito (a) no CPF/MF sob o N.º xxxxxxxxxxxx nas quantidades estimadas, de acordo com a classificação por ela alcançada nos itens, observadas as condições do Edital que integra este instrumento de Registro e aquelas enunciadas nas cláusulas que se seguem:

1 – CLÁUSULA PRIMEIRA - DO OBJETO

1.1- **CONTRATAÇÃO DE EMPRESA PARA PRESTAÇÃO DE SERVIÇOS TÉCNICOS DE TOPOGRAFIA, VISANDO ATENDER AS NECESSIDADES DO MUNICÍPIO DE URANDI - BA**, em conformidade com os dispositivos contidos no Edital do **PREGÃO PRESENCIAL SRP N.º 023/2021** e respectivo Termo de Referência – Anexo I.

1.2 - A existência de preços registrados não obriga a Administração a firmar contratações que deles poderão advir, facultando -se a realização de licitação específica para a contratação pretendida.

2 – CLÁUSULA SEGUNDA - DOS PREÇOS, ESPECIFICAÇÕES E QUANTITATIVOS

2.1- **O preço registrado, as especificações do objeto, a quantidade e as demais condições ofertadas na(s) proposta(s) são as que seguem:**

ITEM	QUANTIDADE	UNIDADE	DESCRIÇÃO DOS SERVIÇOS	VALOR UNITÁRIO	VALOR GLOBAL
1.	2.000	HORA	Serviços técnicos de topografia compreendendo: Medidas altimétricas e planimétricas, curvas de nível, perfis longitudinais, cálculo de corte e aterro.		
VALOR GLOBAL R\$					

2.2 - O FORNECEDOR CLASSIFICADO É O SEGUINTE:

1ª CLASSIFICADA- xxxx		
CNPJ/MF N.º xx	RAZÃO SOCIAL: xxx	
ENDEREÇO: xxxxx		
CIDADE: xxx	UF: xxxxx	CEP: xxxxxx
TELEFONE: xxxxxx	CELULAR: xxxxxx	
E-MAIL: xxxxxx		
REPRESENTANTE: xxxxxx		
RG N.º. xxxxx	CPF N.º. XXXXX	
AGÊNCIA N.º xxxxx	CONTA CORRENTE N.º xxxxxx / BANCO DO BRASIL	

2.3 - Se houver empresa participante do certame licitatório que aceite fornecer os itens registrados nesta Ata pelo mesmo preço do 1º classificado na licitação, esta integrará ao Cadastro de Reserva, podendo fornecer os referidos lotes apenas nas hipóteses de exclusão do fornecedor classificado em primeiro lugar, de acordo com previsão constante da legislação pertinente.

3 - CLÁUSULA TERCEIRA - DA VALIDADE DA ATA

3.1 - A validade da Ata de Registro de Preços será de 12 (doze) meses, a partir da data de assinatura, tendo validade até xx/xxx/2022.





MUNICÍPIO DE URANDI
 Rua Sebastião Alves de Santana, N.º 57, Centro
 CEP: 46.350-000, Urandi – Bahia
 CNPJ: 13.982.632/0001-40

4 - CLÁUSULA QUARTA - DA EXPECTATIVA DO FORNECEDOR

4.1 - O ajuste e compromisso com o FORNECEDOR REGISTRADO será formalizado pelo MUNICÍPIO ou pelo (s) Órgão(s) Contratante(s) mediante assinatura de Contrato, decorrente desta Ata de Registro de Preços, observadas as disposições contidas no Edital do **PREGÃO PRESENCIAL SRP N.º 023/2021**.

4.2 - A presente Ata implica em compromisso de execução dos serviços, após cumprir os requisitos de publicidade, ficando o FORNECEDOR obrigado a atender todas as solicitações efetuadas durante sua validade, dentro dos quantitativos estimados.

5 - CLÁUSULA QUINTA - DAS SANÇÕES ADMINISTRATIVAS

5.1- No caso de descumprimento total ou parcial de qualquer das obrigações assumidas nesta Ata de Registro de Preços e regras do Controle de Qualidade, o Órgão Gerenciador poderá, sem prejuízo da responsabilidade civil e criminal, e observado o devido processo legal, aplicar ao FORNECEDOR REGISTRADO as seguintes sanções administrativas, segundo a gravidade da falta cometida:

I - Advertência por faltas leves, assim entendidas aquelas que não acarretem prejuízos significativos;

II - Multa moratória de 0,1% (um décimo por cento) a 0,5% (cinco décimo por cento) por dia de atraso sobre o valor da parcela a que se refere à obrigação, até o limite de 15% (quinze por cento) desse valor. Após 10 (dez) dias de mora, a Administração poderá optar pela manutenção da sanção de multa (até seu limite máximo) ou pelo cancelamento da Ata, com as penalidades daí decorrentes;

III - Multa compensatória de 5% (cinco por cento) a 10% (dez por cento), calculada sobre o valor total do pedido de fornecimento no qual a irregularidade se refere, no caso de inadimplemento total da obrigação ou, no caso de inadimplemento parcial, de forma proporcional à obrigação inadimplida;

IV - Suspensão temporária de participar em licitação e impedimento de contratar com a Administração, pelo prazo não superior a 2 (dois) anos;

V - Declaração de inidoneidade para licitar ou contratar com Administração Pública, enquanto perdurarem os motivos determinantes da punição ou até que seja promovida a reabilitação perante a própria autoridade que aplicou a penalidade, que será concedida sempre que o FORNECEDOR REGISTRADO ressarcir a Administração pelos prejuízos causados.

5.1.1 - As sanções previstas no presente item não afastam eventuais outras sanções ou medidas administrativas previstas na legislação aplicável.

5.1.2 - A aplicação de qualquer das penalidades previstas realizar - se - á em processo administrativo que assegurará o contraditório e ampla defesa ao Fornecedor, observando - se o procedimento previsto na Lei nº 8.666, de 21 de junho 1993, e subsidiariamente a Lei N.º 9.784, de 29 de janeiro de 1999.

5.1.3 - A autoridade competente, quando da aplicação e dosimetria das sanções, levará em consideração, na fixação do percentual da sanção aplicável, dentre os limites máximos e mínimos abstratamente previstos à hipótese, a gravidade e a recorrência do infrator, a suficiência à reprimida da infração, o oferecimento de risco ao usuário, o dano causado, bem como o caráter educativo / pedagógico da pena, observados os princípios da razoabilidade e da proporcionalidade.

5.1.4 - As sanções decorrentes de fatos diversos serão consideradas independentes entre si.

5.1.5 - As sanções previstas nesta Seção não se confundem com sanções previstas no edital e no instrumento contratual.

6 - CLÁUSULA SEXTA – DAS CONDIÇÕES E DA FORMA DE PAGAMENTO

6.1 Os pagamentos serão efetuados na Tesouraria desta Prefeitura, através de transferência bancária para conta xxx, agência xxx, banco xxxx, ou boleto bancário conforme plataforma FEBRABAN mediante apresentação de notas fiscais/faturas.

6.2 As notas fiscais/faturas, que apresentarem incorreções serão devolvidas à Contratada e seu vencimento dependerá da correção a ser efetuada.

6.3 Juntamente com a nota fiscal deverão ser apresentadas as seguintes certidões: FGTS, INSS/FEDERAL, TRABALHISTA, ESTADUAL E MUNICIPAL.

6.4 À CONTRATADA fica vedado negociar ou efetuar a cobrança ou o desconto da fatura emitida através da rede bancária ou com terceiros, permitindo-se, tão somente, cobranças em carteira simples, ou seja, diretamente para CONTRATANTE.

7- CLÁUSULA SÉTIMA - DAS CONDIÇÕES GERAIS

7.1 – O Município poderá determinar à empresa do Registro de Preços nacional a suspensão dos serviços à CONTRATANTE quando comprovado a prestação de serviços em desacordo com as especificações técnicas definidas no Termo de Referência (Anexo I do Edital).

7.1.1 - Na hipótese do item anterior, os serviços somente poderão ser retomados a partir da autorização formal do Município, após a comprovação de regularidade pelo Fornecedor.

7.2 - O cancelamento do registro do Fornecedor da Ata de Registro de Preços se dará nos casos previsto no Termo de Referência (Anexo I do Edital).





MUNICÍPIO DE URANDI
Rua Sebastião Alves de Santana, N.º 57, Centro
CEP: 46.350-000, Urandi – Bahia
CNPJ: 13.982.632/0001-40

7.3 - As condições gerais da execução dos serviços, tais como os prazos para entrega, as obrigações da Administração e do fornecedor registrado, sanções e demais condições do ajuste, encontram - se definidos no Termo de Referência - Anexo I do Edital.

7.4 – Os preços serão fixos e irrevogáveis, exceto nas hipóteses decorrentes e devidamente comprovadas das situações previstas na alínea “d” do inciso II do art. 65 da Lei N.º 8.666/1993.

8- CLÁUSULA OITAVA - DA DIVULGAÇÃO

8.1- A publicação resumida da Ata de Registro de Preços na imprensa oficial, que é condição indispensável para sua eficácia, será providenciada pelo Órgão Gerenciador até o quinto dia útil do mês seguinte ao de sua assinatura, para ocorrer no prazo de 20 (vinte) dias daquela data.

Para firmeza e validade do pactuado, a presente Ata foi lavrada em 02 (duas) vias de igual teor, que, depois de lida e achada em ordem, vai assinada pelas partes e encaminhada cópia aos demais Órgãos participantes (se houver).

Urandi - BA, XXXX de XXXX de 2021.


WARLEI OLIVEIRA DE SOUZA
PREFEITO MUNICIPAL
CONTRATANTE

TESTEMUNHAS:

CPF/MF: _____

CPF/MF: _____



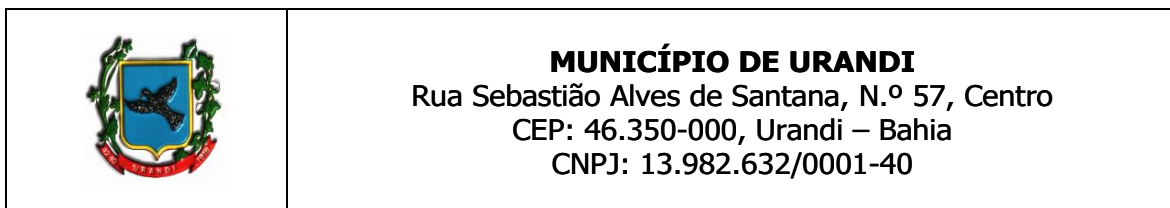

MUNICÍPIO DE URANDI
 Rua Sebastião Alves de Santana, N.º 57, Centro
 CEP: 46.350-000, Urandi – Bahia
 CNPJ: 13.982.632/0001-40

ANEXO IX - MINUTA DE CARTA CONTRATO
CARTA CONTRATO N.º XX/2021
SISTEMA DE REGISTRO DE PREÇOS - PREGÃO PRESENCIAL N.º 023/2021

Processo N.º 212/2021

Empresa: XXXXXXXXX
 CNPJ n.º XXXXXXXXX
 End.: XXXXXXXXX
 CEP: XXXXXXXX

CLÁUSULA PRIMEIRA: DO OBJETO

CONTRATAÇÃO DE EMPRESA PARA PRESTAÇÃO DE SERVIÇOS TÉCNICOS DE TOPOGRAFIA, VISANDO ATENDER AS NECESSIDADES DO MUNICÍPIO DE URANDI - BA, em conformidade com os dispositivos contidos no Edital do **PREGÃO PRESENCIAL SRP N.º 023/2021** e respectivo Termo de Referência – Anexo I.

CLÁUSULA SEGUNDA: DAS CONDIÇÕES GERAIS

As condições gerais do fornecimento, tais como prazo para entrega e recebimento do objeto, as obrigações da administração e do fornecedor registrado, sanções e demais condições do ajuste, encontram-se definidos no Termo de Referência – Anexo I, do Instrumento Editalício **Pregão Presencial n.º 023/2021**.

CLÁUSULA TERCEIRA: DO PREÇO

O valor para o fornecimento é de **R\$ xxxx(XXXX)** resultante da multiplicação das quantidades da Planilha e dos Preços Registrados, objeto do Edital e da Ata de Registro de Preços(ARP).

LOTE XX

Item	Quantidade	Unidade	Descrição do Serviço	V. Unitário R\$	V. Total R\$
XX	XX	XXX	XXXXXX	R\$... (....)	R\$... (....)

CLÁUSULA QUARTA: RECURSOS ORÇAMENTÁRIOS

As despesas decorrentes do fornecimento do produto e/ou execução de serviços contratados correrão à conta de recursos constantes de dotações consignadas no Orçamento Municipal para o exercício corrente, a saber:

UNIDADE ORÇAMENTÁRIA	XX.XX.XX – XXXXXXXXXXXXXXXXXXXX
PROJETO / ATIVIDADE	XX.XX.XX – XXXXXXXXXXXXXXXXXXXX
ELEMENTO DE DESPESA	XX.XX.XX.XX – XXXXXXXXXXXXXXXXXXXX
FONTE DE RECURSO	XXX

CLÁUSULA QUINTA: VIGÊNCIA E DO PRAZO DE EXECUÇÃO

Esta carta-contrato terá vigência a partir da data de sua assinatura até o total adimplemento das obrigações assumidas.

CLÁUSULA SEXTA – DO FORO

Fica eleito pelas partes, com renúncia de qualquer outro, o Foro da Comarca de Urandi, Bahia para dirimir quaisquer questões oriundas deste Instrumento, renunciando a qualquer outro por mais privilegiado que seja ou se torne.

E por estarem de acordo com as condições estabelecidas neste Instrumento, as partes assinam o presente em 03 (três) vias de igual teor.

Urandi, xxxx de XXXX de 2021

 CONTRATANTE

 CONTRATADA





MUNICÍPIO DE URANDI

Rua Sebastião Alves de Santana, n.º 57 - Centro Administrativo
Cep: 46.350-000, Urandi – Bahia – CNPJ: 13982632/0001-40

RESULTADO DA ANÁLISE DE DOCUMENTOS APRESENTADOS PARA O CREDENCIAMENTO N.º 003/2021

A Comissão de Licitação do Município de Urandi - Bahia, com fundamento no caput do Artigo 25 da Lei Federal n.º 8.666, de 21 de junho de 1993, torna público aos interessados o **Resultado do Credenciamento n.º 003/2021**, cujo objeto é CREDENCIAMENTO e CONTRATAÇÃO DE FARMÁCIAS e/ou DROGARIAS para o fornecimento de medicamentos, leites e insumos destinados a pacientes em situação de vulnerabilidade, grave ou de urgência (com parecer social), e ainda por ordem judicial, dos quais a Secretaria Municipal de Saúde de Urandi/Bahia não possui em estoque, para entrega direta ao paciente na sede do Município. Após análise dos documentos apresentados pelas empresas abaixo, as mesmas ficam habilitadas para o Credenciamento em epígrafe.

EMPRESA	REPRESENTANTE LEGAL
DROGARIA SÃO JOÃO LTDA - CNPJ sob n.º 41.196.454/0001-67	JOÃO PAULO BALEEIRO, inscrito no CPF sob n.º 082.470.556-43 e CNH n.º 05460804566 DETRAN-BA

Urandi-BA, 04 de outubro de 2021.

Conceição Maria Policiano
Presidente da CPL
Decreto n.º 19/2021

Simone Aparecida Baleeiro Botelho
Membro da CPL
Decreto n.º 19/2021

Brener Kelvin Cardoso de Matos
Membro da CPL
Decreto n.º 19/2021





MUNICÍPIO DE URANDI
ESTADO DA BAHIA

Rua Sebastião Alves Santana, 57 – Centro Administrativo, Cep: 46.350-000
CNPJ/MF 13.982.632/0001-40
(77) 3456-2127

ATO DECLARATÓRIO DE DISPENSA

N.º 087 / 2021

DECLARA DISPENSÁVEL A REALIZAÇÃO DE PROCEDIMENTO LICITATÓRIO PARA CONTRATAR O SENHOR ADONIAS SANTOS PEREIRA MUNIZ, QUE MENCIONA E DÁ OUTRAS PROVIDÊNCIAS.

O PREFEITO MUNICIPAL DE URANDI, Estado da Bahia, no uso de suas atribuições legais e constitucionais, com respaldo nas disposições contidas na Lei Federal n.º. 8.666/93 e suas alterações.

Considerando que o Município de Urandi necessita da locação de um imóvel destinado a residência de estagiários no curso em medicina, conforme convenio firmado entre o Municipal de Urandi e o Centro Universitário FG (UNIFG), visando atender as necessidades da Secretaria Municipal de Saúde.

Considerando e adotando os fundamentos do Parecer Jurídico, o qual entende que, no presente caso, é cabível a contratação direta, pela via da dispensa de licitação.

Considerando e ratificando as informações prestadas pela Secretaria Municipal de Saúde, que informa e sugere como vantajosa para este Município a locação do imóvel do Senhor Adonias Santos Pereira Muniz, em atendimento ao inciso II, parágrafo único do art. 26, Lei n.º 8.666/93.

DECRETA:

Art. 1º - Fica declarada dispensa do procedimento licitatório para Locação de imóvel destinado a residência de estagiários no curso em medicina, visando atender as necessidades da Secretaria Municipal de Saúde do Município de Urandi, de propriedade do Sr. Adonias Santos Pereira Muniz.

Art. 2º - Fica autorizada a contratação direta do Senhor **ADONIAS SANTOS PEREIRA MUNIZ** brasileiro, portador da carteira de identidade RG: 13861613 22 SSP/ BA e



**MUNICÍPIO DE URANDI
ESTADO DA BAHIA**

Rua Sebastião Alves Santana, 57 – Centro Administrativo, Cep: 46.350-000
CNPJ/MF 13.982.632/0001-40
(77) 3456-2127

CPF 037.072.865-33, residente e domiciliado na Rua Maranhão, 787, Bairro Xavier, na Cidade de Urandi – BA, para Locação de imóvel destinado a residência de estagiários no curso em medicina, visando atender as necessidades da Secretaria Municipal de Saúde do Município de Urandi.

Art. 3º - Este Ato Declaratório entra em vigor a partir da data de sua publicação, revogadas as disposições em contrário.

PUBLIQUE-SE, REGISTRE-SE e CUMPRA-SE.

Gabinete do Prefeito Municipal de Urandi, Estado da Bahia, ao primeiro dia do mês de setembro de 2021.

Warlei Oliveira de Souza
Prefeito Municipal





MUNICÍPIO DE URANDI
ESTADO DA BAHIA
Rua Sebastião Alves Santana, 57 – Centro Administrativo, Cep: 46.350-000
CNPJ/MF 13.982.632/0001-40
(77) 3456-2127

DISPENSA DE LICITAÇÃO N.º 087/2021

Locação de um imóvel destinado a residência de estagiários no curso em medicina, visando atender as necessidades da Secretaria Municipal de Saúde do Município de Urandi.

TERMO DE ADJUDICAÇÃO

Legislação Correlata - art. 38, inciso VII da Lei n.º 8.666/1993

Atendendo ao pleito da Secretaria Municipal de Saúde, pareceres do Departamento de Jurídico da Prefeitura Municipal de Urandi, Estado da Bahia, referente ao Ato de dispensa n.º 087/2021, fica adjudicada a locação de um imóvel, situado na Rua Odete Alves Afonso, s/n, Apt.º 02, Bairro, Xavier, na cidade de Urandi-Ba, destinado a residência de estagiários no curso em medicina, visando atender as necessidades da Secretaria Municipal de Saúde do Município de Urandi, do Senhor **ADONIAS SANTOS PEREIRA MUNIZ** brasileiro, portador da carteira de identidade RG: 13861613 22 SSP/ BA e CPF 037.072.865-33, residente e domiciliado na Rua Maranhão, 787, Bairro Xavier, na Cidade de Urandi – BA, CEP 46.350-000, para o período de 04 (quatro) meses, com valor mensal R\$ 600,00 (seiscentos reais), perfazendo o valor global de R\$ 2.400,00 (dois mil e quatrocentos reais).

Assim, submetemos à apreciação V. Exa., para Homologação, se assim entender conveniente o parecer da Comissão.

Urandi, Bahia, 01 de setembro de 2021.

Conceição Maria Policiano Farias
Presidente da CPL

Simone Aparecida Baleeiro Botelho
Membro da CPL

Brener Kelvin Cardoso de Matos
Membro da CPL





MUNICÍPIO DE URANDI
ESTADO DA BAHIA
Rua Sebastião Alves Santana, 57 – Centro Administrativo, Cep: 46.350-000
CNPJ/MF 13.982.632/0001-40
(77) 3456-2127

DISPENSA DE LICITAÇÃO N.º 091/2021

Fornecimento de moveis planejados destinados a Secretaria Municipal de Administração e Secretaria Municipal de Saúde do Município de Urandi - Bahia.

TERMO DE ADJUDICAÇÃO

Legislação Correlata - art. 38, inciso VII da Lei n.º 8.666/1993

Atendendo ao pleito da Secretaria Municipal de Administração do Município Urandi, pareceres do Departamento de Jurídico da Prefeitura Municipal de Urandi, Estado da Bahia, fica adjudicada a Dispensa de Licitação n.º 091/2021 para a Contratação de empresa para fornecimento de moveis planejados destinados a Secretaria Municipal de Administração e Secretaria Municipal de Saúde do Município de Urandi - Bahia, através da empresa **KARLA CRISTINA PEÇANHA MOURA DE SOUZA**, inscrita no CNPJ sob n.º 16.712.724/0001-06, com sede na Rua Projetada, s/n, Bairro, Xavier, Urandi, Bahia, CEP: 46.350-000. Para o período de 75 (setenta e cinco) dias, com valor global de R\$ 11.450,00 (onze mil e quatrocentos e cinquenta reais).

Assim, submetemos à apreciação V. Exa., para Homologação, se assim entender conveniente.

Urandi - Bahia, 15 de setembro de 2021.

Conceição Maria Policiano
Presidente da CPL

Simone Aparecida Baleeiro Botelho
Membro da CPL

Brener Kelvin Cardoso de Matos
Membro da CPL



**MUNICÍPIO DE URANDI**
ESTADO DA BAHIARua Sebastião Alves Santana, 57 – Centro Administrativo, Cep: 46.350-000
CNPJ/MF 13.982.632/0001-40
(77) 3456-2127

DISPENSA DE LICITAÇÃO N.º 087/2021

Locação de um imóvel destinado a residência de estagiários no curso em medicina, visando atender as necessidades da Secretaria Municipal de Saúde do Município de Urandi.

TERMO DE HOMOLOGAÇÃO

Legislação Correlata - art. 38, inciso VII da Lei n.º 8.666/1993

Atendendo a decisão da Comissão Permanente de Licitação da Prefeitura Municipal de Urandi, Estado da Bahia, referente ao Ato de dispensa de Licitação n.º 087/2021 fica Homologado a contratação dos serviços de locação de um imóvel, situado na Rua Odete Alves Afonso, s/n, Apt.º 02, Bairro, Xavier, na cidade de Urandi-Ba, destinado a residência de estagiários no curso em medicina, visando atender as necessidades da Secretaria Municipal de Saúde do Município de Urandi, do Sr. **ADONIAS SANTOS PEREIRA MUNIZ** brasileiro, portador da carteira de identidade RG: 13861613 22 SSP/ BA e CPF 037.072.865-33, residente e domiciliado na Rua Maranhão, 787, Bairro Xavier, na Cidade de Urandi – BA, CEP 46.350-000, para o período de 04 (quatro) meses, com valor mensal R\$ 600,00 (seiscentos reais), perfazendo o valor global de R\$ 2.400,00 (dois mil e quatrocentos reais).

Autorizo, portanto, a locação do imóvel de que trata o presente Ato de Dispensa.

Urandi, Bahia, 01 de setembro de 2021.

Warlei Oliveira de Souza
Prefeito Municipal



**MUNICÍPIO DE URANDI**
ESTADO DA BAHIARua Sebastião Alves Santana, 57 – Centro Administrativo, Cep: 46.350-000
CNPJ/MF 13.982.632/0001-40
(77) 3456-2127

DISPENSA DE LICITAÇÃO N.º 091/2021

Fornecimento de moveis planejados destinados a Secretaria Municipal de Administração e Secretaria Municipal de Saúde do Município de Urandi - Bahia.

TERMO DE HOMOLOGAÇÃO

Legislação Correlata - art. 38, inciso VII da Lei n.º 8.666/1993

Atendendo ao pleito da Secretaria Municipal de Administração, pareceres do Departamento de Jurídico e da Comissão Permanente de Licitação da Prefeitura Municipal de Urandi, Estado da Bahia, referente ao **Ato de dispensa n.º 091/2021**, fica HOMOLOGADA a Contratação de empresa para fornecimentos de moveis planejados destinados a Secretaria Municipal de Administração e Secretaria Municipal de Saúde do Município de Urandi - Bahia, através da empresa **KARLA CRISTINA PEÇANHA MOURA DE SOUZA**, inscrita no CNPJ sob n.º 16.712.724/0001-06, com sede na Rua Projetada, s/n, Bairro, Xavier, Urandi, Bahia, CEP: 46.350-000. Para o período de 75 (setenta e cinco) dias, com valor global de R\$ 11.450,00 (onze mil e quatrocentos e cinquenta reais).

Autorizo, portanto, a contratação dos serviços de que trata o presente ato de Dispensa de Licitação.

Urandi - Bahia, 15 de setembro de 2021.

Warlei Oliveira de Souza
Prefeito Municipal





MUNICÍPIO DE URANDI
ESTADO DA BAHIA
Rua Sebastião Alves Santana, 57 – Centro Administrativo, Cep: 46.350-000
CNPJ/MF 13.982.632/0001-40
(77) 3456-2127

Extrato Contrato

Espécie: Extrato Contrato n.º 200/2021; em observância às disposições da Lei n.º 8.666, de 21 de junho de 1993 e suas alterações; **Favorecido:** **Adonias Santos Pereira Muniz**, inscrito no CPF sob n.º 037.072.865-33; **Objeto:** Locação de um imóvel, situado na Rua Odete Alves Afonso, s/n, Apt.º 02, Bairro, Xavier, na cidade de Urandi-Ba, destinado a residência de estagiários no curso em medicina, visando atender as necessidades da Secretaria Municipal de Saúde do Município de Urandi; **PA:** 198/2021; **Valor:** R\$ 2.400,00 **Vigência:** até 31/12/2021 **Cobertura Orçamentária:** 00.05 – 2070 - 3.3.9.0.36.00; **Assinatura:** em 01/09/2021.

Urandi - Bahia, 01 de setembro de 2021.

Warlei Oliveira de Souza

Prefeito Municipal
Locatário

Adonias Santos Pereira Muniz

CPF sob n.º 037.072.865-33
Locador



PROTOCOLO DE ASSINATURA(S)

Assinatura digital ICP-Brasil em conformidade com a MP nº 2.200-2/2001 gerada pelo software de propriedade da PROCEDE BAHIA Processamento e Certificação de Documentos Eletrônicos LTDA, protegido pela Lei nº 9.609/98, regulamentado pelo DECRETO Nº 2.556 e devidamente registrado no INPI sob o número BR 512016000188-7 publicado na Revista da Propriedade Industrial nº 2387.

Para verificar as assinaturas clique no link: <http://www.procedebahia.com.br/verificar/172A-E8AF-30FF-B4FC-28C0> ou vá até o site <http://www.procedebahia.com.br> e utilize o código abaixo para verificar se este documento é válido.

Código para verificação: 172A-E8AF-30FF-B4FC-28C0



Hash do Documento

ee9f40fea068e0c9fad935ddd3cebabc63df60c239370bb46dc928a49f477505

O(s) nome(s) indicado(s) para assinatura, bem como seu(s) status em 04/10/2021 é(são) :

Tipo: Certificado Digital ICP-Brasil

Responsável: PROCEDE BAHIA Processamento e Certificação de Documentos Eletrônicos Ltda

CNPJ: 18.195.422/0001-25

Assinado em: 04/10/2021 18:17 UTC-03:00