



Diário Oficial do

MUNICÍPIO

PODER EXECUTIVO • BAHIA

PREFEITURA MUNICIPAL DE URANDI

IMPRESSA ELETRÔNICA

Lei nº 12.527



A Lei nº 12.527, sancionada pela Presidente da República em 18 de novembro de 2011, tem o propósito de regulamentar o direito constitucional de acesso dos cidadãos às informações públicas e seus dispositivos são aplicáveis aos três Poderes da União, Estados, Distrito Federal e Municípios.

A publicação da **Lei de Acesso a Informações** significa um importante passo para a consolidação democrática do Brasil e torna possível uma maior participação popular e o controle social das ações governamentais, o acesso da sociedade às informações públicas permite que ocorra uma melhoria na gestão pública.

Veja ao lado onde solicitar mais informações e tirar todas as dúvidas sobre esta publicação.

Atendimento ao Cidadão

Presencial



Rua Sebastião Alves
Santana, 57, Urandi-
BA, Centro

Telefone



77 3456-2471

Horário



Segunda a sexta-feira,
das 08:00às 13:00
horas.

Diário Oficial Eletrônico: Agilidade e Transparência



Efetivando o compromisso de cumprir a **Lei de Acesso à Informação** e incentivando a participação popular no controle social, o **Diário Oficial Eletrônico**, proporciona rapidez no processo de administração da documentação dos atos públicos de maneira eletrônica, com a **segurança da certificação digital**.

Assim, Graças ao Diário Oficial Eletrônico, todos os atos administrativos se tornam públicos e acessíveis para qualquer cidadão, de forma **rápida e transparente**, evitando o desconhecimento sobre as condutas do Poder Público.

Um dos aspectos interessantes é a sua divisão por temas para que a consulta seja facilitada. Assim, o Diário Oficial é segmentado em partes: emendas constitucionais, leis, decretos, resoluções, instruções normativas, portarias e outros atos normativos de interesse geral;



RESUMO

RREO

- ANEXO 01 RREO - RELATÓRIO RESUMIDO DE EXECUÇÃO ORÇAMENTÁRIA - BALANÇO ORÇAMENTÁRIO - ORÇAMENTO FISCAL DA SEGURIDADE SOCIAL (JANEIRO A OUTUBRO) - 5º BIMESTRE DE 2021.
- ANEXO 02 RREO - RELATÓRIO RESUMIDO DE EXECUÇÃO ORÇAMENTÁRIA - DEMONSTRATIVO DA EXECUÇÃO DAS DESPESAS POR FUNÇÃO/SUBFUNÇÃO - ORÇAMENTO FISCAL DA SEGURIDADE SOCIAL (JANEIRO A OUTUBRO) - 5º BIMESTRE DE 2021.
- ANEXO 03 RREO - RELATÓRIO RESUMIDO DE EXECUÇÃO ORÇAMENTÁRIA - DEMONSTRATIVO DA RECEITA CORRENTE LÍQUIDA - ORÇAMENTO FISCAL DA SEGURIDADE SOCIAL NOVEMBRO DE 2020 ATÉ OUTUBRO DE 2021.
- ANEXO 04 RREO - RELATÓRIO RESUMIDO DE EXECUÇÃO ORÇAMENTÁRIA - DEMONSTRATIVO DAS RECEITAS E DESPESAS PREVIDENCIÁRIAS - MUNICÍPIOS ORÇAMENTO FISCAL DA SEGURIDADE SOCIAL (JANEIRO A OUTUBRO) - 5º BIMESTRE DE 2021.
- ANEXO 06 RREO - RELATÓRIO RESUMIDO DE EXECUÇÃO ORÇAMENTÁRIA - DEMONSTRATIVO DOS RESULTADOS PRIMÁRIO E NOMINAL - MUNICÍPIOS ORÇAMENTO FISCAL DA SEGURIDADE SOCIAL (JANEIRO A OUTUBRO) - 5º BIMESTRE DE 2021
- ANEXO 07 RREO - RELATÓRIO RESUMIDO DE EXECUÇÃO ORÇAMENTÁRIA - DEMONSTRATIVOS DOS RESTOS A PAGAR POR PODER E ÓRGÃO ORÇAMENTO FISCAL DA SEGURIDADE SOCIAL (JANEIRO A OUTUBRO) - 5º BIMESTRE DE 2021
- ANEXO 08 RREO - RELATÓRIO RESUMIDO DE EXECUÇÃO ORÇAMENTÁRIA - DEMONSTRATIVO DAS RECEITAS E DESPESAS COM MANUTENÇÃO E DESENVOLVIMENTO DO ENSINO - MDE ORÇAMENTO FISCAL DA SEGURIDADE SOCIAL (JANEIRO A OUTUBRO) - 5º BIMESTRE DE 2021.
- ANEXO 09 RREO - RELATÓRIO RESUMIDO DE EXECUÇÃO ORÇAMENTÁRIA - DEMONSTRATIVO DAS RECEITAS DE OPERAÇÕES DE CRÉDITO E DESPESAS DE CAPITAL ORÇAMENTO FISCAL DA SEGURIDADE SOCIAL (JANEIRO A OUTUBRO) - 5º BIMESTRE DE 2021.
- ANEXO 10 RREO - RELATÓRIO RESUMIDO DE EXECUÇÃO ORÇAMENTÁRIA - DEMONSTRATIVO DA PROJEÇÃO ATUARIAL DO REGIME DE PREVIDÊNCIA ORÇAMENTO FISCAL DA SEGURIDADE SOCIAL (JANEIRO A OUTUBRO) - 5º BIMESTRE DE 2021
- ANEXO 11 RREO - RELATÓRIO RESUMIDO DE EXECUÇÃO ORÇAMENTÁRIA - DEMONSTRATIVO DA RECEITA DE ALIENAÇÃO DE ATIVOS E APLICAÇÃO DOS RECURSOS ORÇAMENTO FISCAL DA SEGURIDADE SOCIAL (JANEIRO A OUTUBRO) - 5º BIMESTRE DE 2021.
- ANEXO 12 RREO - RELATÓRIO RESUMIDO DE EXECUÇÃO ORÇAMENTÁRIA - DEMONSTRATIVO DAS RECEITAS E DESPESAS COM AÇÕES E SERVIÇOS PÚBLICOS DE SAÚDE ORÇAMENTO FISCAL DA SEGURIDADE SOCIAL (JANEIRO A OUTUBRO) - 5º BIMESTRE DE 2021.
- ANEXO 13 RREO - RELATÓRIO RESUMIDO DE EXECUÇÃO ORÇAMENTÁRIA - DEMONSTRATIVO DAS PARCERIAS PÚBLICO-PRIVADAS ORÇAMENTO FISCAL DA SEGURIDADE SOCIAL (JANEIRO A OUTUBRO) - 5º BIMESTRE DE 2021.
- ANEXO 14 RREO - RELATÓRIO RESUMIDO DE EXECUÇÃO ORÇAMENTÁRIA-DEMONSTRATIVO SIMPLIFICADO DO RELATÓRIO RESUMIDO DA EXECUÇÃO ORÇAMENTÁRIA ORÇAMENTO FISCAL DA SEGURIDADE SOCIAL (JANEIRO A OUTUBRO) - 5º BIMESTRE DE 2021.
- RELATÓRIO RESUMIDO DE EXECUÇÃO ORÇAMENTÁRIA - DEMONSTRATIVO DE SENTENÇAS JUDICIAIS ORÇAMENTO FISCAL DA SEGURIDADE SOCIAL OUTUBRO DE 2021.



LICITAÇÕES

TOMADA DE PREÇO

- AVISO DE LICITAÇÃO DA TOMADA DE PREÇOS DE N.º 006/2021 - OBJETO: CONTRATAÇÃO DE PESSOA JURÍDICA, SOB O REGIME DE EMPREITADA POR MENOR PREÇO GLOBAL, PARA EXECUÇÃO DOS SERVIÇOS DE CONSTRUÇÃO DE UM AUDITÓRIO E UMA BIBLIOTECA NO COLÉGIO MUNICIPAL LUÍS EDUARDO MAGALHÃES NO MUNICÍPIO DE URANDI - BA, COM O FORNECIMENTO DE MÃO DE OBRA E MATERIAIS NECESSÁRIOS À COMPLETA E PERFEITA IMPLANTAÇÃO DE TODOS OS ELEMENTOS DEFINIDOS, EM CONFORMIDADE COM O EDITAL E SEUS ANEXOS.

PREGÃO ELETRÔNICO

- AVISO DE LICITAÇÃO DO EDITAL DO PREGÃO ELETRÔNICO N.º 047/2021PE - OBJETO: REGISTRAR PREÇOS PARA AQUISIÇÃO DE MATERIAIS E EQUIPAMENTOS ODONTOLÓGICOS DESTINADOS AO FUNDO MUNICIPAL DE SAÚDE DO MUNICÍPIO DE URANDI - BA.
- AVISO DE LICITAÇÃO DO EDITAL DO PREGÃO ELETRÔNICO N.º 050/2021PE - OBJETO: AQUISIÇÃO DE GÊNEROS ALIMENTÍCIOS, MATERIAIS DE LIMPEZA E UTENSÍLIOS DOMÉSTICOS DESTINADOS AS SECRETARIAS DO MUNICÍPIO DE URANDI - BA.
- AVISO DE LICITAÇÃO DO EDITAL DO PREGÃO ELETRÔNICO N.º 051.2021PE - OBJETO: CONTRATAÇÃO DE EMPRESA PARA O FORNECIMENTO FUTURO E EVENTUAL DE EQUIPAMENTOS HOSPITALARES DESTINADOS AO HOSPITAL MUNICIPAL PADRE ANTÔNIO MANOEL DA ROCHA E PSF'S DO MUNICÍPIO DE URANDI - BA.

EDITAIS DE LICITAÇÕES

- AVISO DE LICITAÇÃO DO EDITAL DO PREGÃO ELETRÔNICO N.º 048/2021PE - OBJETO: CONTRATAÇÃO DE PESSOA JURÍDICA PARA O FORNECIMENTO DE GRAMA ESMERALDA, VISANDO ATENDER AS NECESSIDADES DO MUNICÍPIO DE URANDI - BA.
- EDITAL DA TOMADA DE PREÇOS DE N.º 006/2021 - OBJETO: CONTRATAÇÃO DE PESSOA JURÍDICA, SOB O REGIME DE EMPREITADA POR MENOR PREÇO GLOBAL, PARA EXECUÇÃO DOS SERVIÇOS DE CONSTRUÇÃO DE UM AUDITÓRIO E UMA BIBLIOTECA NO COLÉGIO MUNICIPAL LUÍS EDUARDO MAGALHÃES NO MUNICÍPIO DE URANDI - BA, COM O FORNECIMENTO DE MÃO DE OBRA E MATERIAIS NECESSÁRIOS À COMPLETA E PERFEITA IMPLANTAÇÃO DE TODOS OS ELEMENTOS DEFINIDOS, EM CONFORMIDADE COM O EDITAL E SEUS ANEXOS.
- EDITAL DO PREGÃO ELETRÔNICO N.º 047/2021PE - OBJETO: REGISTRAR PREÇOS PARA AQUISIÇÃO DE MATERIAIS E EQUIPAMENTOS ODONTOLÓGICOS DESTINADOS AO FUNDO MUNICIPAL DE SAÚDE DO MUNICÍPIO DE URANDI - BA.
- EDITAL DO PREGÃO ELETRÔNICO N.º 048/2021PE - OBJETO: CONTRATAÇÃO DE PESSOA JURÍDICA PARA O FORNECIMENTO DE GRAMA ESMERALDA, VISANDO ATENDER AS NECESSIDADES DO MUNICÍPIO DE URANDI - BA.
- EDITAL DO PREGÃO ELETRÔNICO N.º 050/2021PE - OBJETO: AQUISIÇÃO DE GÊNEROS ALIMENTÍCIOS, MATERIAIS DE LIMPEZA E UTENSÍLIOS DOMÉSTICOS DESTINADOS AS SECRETARIAS DO MUNICÍPIO DE URANDI - BA.
- EDITAL DO PREGÃO ELETRÔNICO N.º 051.2021PE OBJETO: CONTRATAÇÃO DE EMPRESA PARA O FORNECIMENTO FUTURO E EVENTUAL DE EQUIPAMENTOS HOSPITALARES DESTINADOS AO HOSPITAL MUNICIPAL PADRE ANTÔNIO MANOEL DA ROCHA E PSF'S DO MUNICÍPIO DE URANDI - BA.

CONTRATOS



- CONTRATO ADMINISTRATIVO N.º 210/2021 - LUIS TADEU DE SOUZA MUNIZ MATERIAIS DE CONSTRUÇÃO E TRANSPORTES
- CONTRATO ADMINISTRATIVO N.º 211/2021 - TRIMAG TRATORES - COMERCIO DE MAQUINAS AGRICOLAS LTDA
- CONTRATO ADMINISTRATIVO N.º 215/2021 - AP COMÉRCIO E SERVIÇOS DE CONSTRUÇÃO EIRELI
- CONTRATO ADMINISTRATIVO N.º 216/2021 - L. RIBEIRO COMERCIAL LTDA
- CONTRATO ADMINISTRATIVO N.º 218/2021 - LUIS TADEU DE SOUZA MUNIZ MATERIAIS DE CONSTRUÇÃO E TRANSPORTES
- CONTRATO ADMINISTRATIVO N.º 219/2021 - JOÃO ABDO CARVALHO SILVA - ME
- CONTRATO ADMINISTRATIVO N.º 220/2021 - ESSENCIAL MEDICAMENTOS LTDA
- CONTRATO ADMINISTRATIVO N.º 222/2021 - RESTART COMERCIO E SERVIÇOS VALENÇA EIRELI
- CONTRATO ADMINISTRATIVO N.º 223/2021 - PEDRAGON AUTOS LTDA
- CONTRATO ADMINISTRATIVO N.º 224/2021 - RESTART COMÉRCIO E SERVIÇOS VALENÇA EIRELI
- CONTRATO ADMINISTRATIVO N.º 225/2021 - LNH COMERCIAL EIRELI
- CONTRATO ADMINISTRATIVO N.º 227/2021 - DIOGENES FERNANDES BALEEIRO TOPOGRAFIA



BA - EXECUTIVO

PREFEITURA MUNICIPAL DE URANDI

RELATÓRIO RESUMIDO DE EXECUÇÃO ORÇAMENTÁRIA

BALANÇO ORÇAMENTÁRIO

ORÇAMENTO FISCAL DA SEGURIDADE SOCIAL

(Janeiro a Outubro) - 5º Bimestre de 2021



RREO - Anexo 1 (LRF, Art. 52, inciso I, alíneas "a" e "b" do inciso II e §1º)

Em Reais

RECEITAS	PREVISÃO INICIAL	PREVISÃO ATUALIZADA (a)	RECEITAS REALIZADAS				SALDO (a-c)
			No Bimestre (b)	% (b/a)	Até o Bimestre (c)	% (c/a)	
RECEITAS (EXCETO INTRA-ORÇAMENTÁRIAS) (I)	59.120.632,19	59.120.632,19	7.466.926,95	12,63	40.266.281,07	68,11	18.854.351,12
RECEITAS CORRENTES	57.629.540,73	57.629.540,73	7.466.926,95	12,96	40.027.531,07	69,46	17.602.009,66
IMPOSTOS, TAXAS E CONTRIBUIÇÕES DE MELHORIA	4.696.120,49	4.696.120,49	646.698,47	13,77	2.629.128,96	55,99	2.066.991,53
Impostos	4.279.708,48	4.279.708,48	634.358,62	14,82	2.458.067,65	57,44	1.821.640,83
Impostos sobre o Patrimônio	0,00	0,00	0,00	NAN	5.473,55	INF	-5.473,55
Impostos sobre a Renda e Proventos de Qualquer Natureza	1.148.380,47	1.148.380,47	163.185,89	14,21	661.633,82	57,61	486.746,65
Impostos Específicos de Estados, DF e Municípios	3.109.173,01	3.109.173,01	471.172,73	15,15	1.790.517,64	57,59	1.318.655,37
Outros Impostos	22.155,00	22.155,00	0,00	0,00	442,64	2,00	21.712,36
Taxas	249.609,51	249.609,51	12.339,85	4,94	171.061,31	68,53	78.548,20
Taxas pelo Exercício do Poder de Polícia	156.742,45	156.742,45	7.712,69	4,92	34.710,44	22,14	122.032,01
Taxas pela Prestação de Serviços	17.867,06	17.867,06	4.627,16	25,90	119.168,70	666,97	-101.301,64
Taxas - Específicas de Estados, DF e Municípios	75.000,00	75.000,00	0,00	0,00	17.182,17	22,91	57.817,83
Contribuição de Melhoria	166.802,50	166.802,50	0,00	0,00	0,00	0,00	166.802,50
Contribuição de Melhoria - Específica de Estados, DF e Municípios	166.802,50	166.802,50	0,00	0,00	0,00	0,00	166.802,50
CONTRIBUIÇÕES	71.468,23	71.468,23	0,00	0,00	0,00	0,00	71.468,23
Contribuições Econômicas	71.468,23	71.468,23	0,00	0,00	0,00	0,00	71.468,23
RECEITA PATRIMONIAL	646.730,29	646.730,29	77.370,40	11,96	157.260,47	24,32	489.469,82
Valores Mobiliários	638.606,79	638.606,79	77.370,40	12,12	157.260,47	24,63	481.346,32
Juros e Correções Monetárias	638.606,79	638.606,79	77.370,40	12,12	157.260,47	24,63	481.346,32
Demais Receitas Patrimoniais	8.123,50	8.123,50	0,00	0,00	0,00	0,00	8.123,50
RECEITA DE SERVIÇOS	68.239,42	68.239,42	0,00	0,00	0,00	0,00	68.239,42
Serviços Administrativos e Comerciais Gerais	5.489,42	5.489,42	0,00	0,00	0,00	0,00	5.489,42
Serviços e Atividades Referentes à Saúde	10.000,00	10.000,00	0,00	0,00	0,00	0,00	10.000,00
Outros Serviços	52.750,00	52.750,00	0,00	0,00	0,00	0,00	52.750,00
TRANSFERÊNCIAS CORRENTES	51.600.377,80	51.600.377,80	6.732.821,80	13,05	36.997.477,10	71,70	14.602.900,70
Transferências da União e de suas Entidades	36.776.873,83	36.776.873,83	4.205.199,58	11,43	25.057.891,71	68,13	11.718.982,12
Transferências da União - Específicas de Estados, DF e Municípios	36.776.873,83	36.776.873,83	4.205.199,58	11,43	25.057.891,71	68,13	11.718.982,12
Transferências dos Estados e do Distrito Federal e de suas Entidades	4.368.358,04	4.368.358,04	869.682,29	19,91	3.962.283,62	90,70	406.074,42
Transferências dos Estados - Específicas de Estados, DF e Municípios	4.368.358,04	4.368.358,04	869.682,29	19,91	3.962.283,62	90,70	406.074,42
Transferências de Outras Instituições Públicas	10.455.145,93	10.455.145,93	1.657.939,93	15,86	7.977.301,77	76,30	2.477.844,16
Transferências de Outras Instituições Públicas - Específicas de Estados, DF e Municípios	10.455.145,93	10.455.145,93	1.657.939,93	15,86	7.977.301,77	76,30	2.477.844,16
OUTRAS RECEITAS CORRENTES	546.604,50	546.604,50	10.036,28	1,84	243.664,54	44,58	302.939,96
Multas Administrativas, Contratuais e Judiciais	110.055,00	110.055,00	0,00	0,00	1.647,29	1,50	108.407,71
Indenizações, Restituições e Ressarcimentos	74.815,00	74.815,00	10.036,28	13,41	241.558,21	322,87	-166.743,21
Indenizações	17.407,50	17.407,50	0,00	0,00	0,00	0,00	17.407,50
Restituições	17.407,50	17.407,50	10.036,28	57,65	13.282,53	76,30	4.124,97
Ressarcimentos	40.000,00	40.000,00	0,00	0,00	228.275,68	570,69	-188.275,68
Demais Receitas Correntes	361.734,50	361.734,50	0,00	0,00	459,04	0,13	361.275,46
RECEITAS DE CAPITAL	1.491.091,46	1.491.091,46	0,00	0,00	238.750,00	16,01	1.252.341,46
OPERAÇÕES DE CRÉDITO	27.890,00	27.890,00	0,00	0,00	0,00	0,00	27.890,00
Operações de Crédito - Mercado Interno	27.890,00	27.890,00	0,00	0,00	0,00	0,00	27.890,00
Operações de Crédito - Mercado Interno - Estados/DF/Municípios	18.300,00	18.300,00	0,00	0,00	0,00	0,00	18.300,00
Outras Operações de Crédito - Mercado Interno	9.590,00	9.590,00	0,00	0,00	0,00	0,00	9.590,00
ALIENAÇÃO DE BENS	32.475,00	32.475,00	0,00	0,00	0,00	0,00	32.475,00
Alienação de Bens Móveis	20.994,50	20.994,50	0,00	0,00	0,00	0,00	20.994,50
Alienação de Bens Móveis e Semoventes	20.994,50	20.994,50	0,00	0,00	0,00	0,00	20.994,50



BA - EXECUTIVO

PREFEITURA MUNICIPAL DE URANDI

RELATÓRIO RESUMIDO DE EXECUÇÃO ORÇAMENTÁRIA

BALANÇO ORÇAMENTÁRIO

ORÇAMENTO FISCAL DA SEGURIDADE SOCIAL

(Janeiro a Outubro) - 5º Bimestre de 2021



Alienação de Bens Imóveis	11.480,50	11.480,50	0,00	0,00	0,00	0,00	11.480,50
TRANSFERÊNCIAS DE CAPITAL	1.430.726,46	1.430.726,46	0,00	0,00	238.750,00	16,69	1.191.976,46
Transferências da União e de suas Entidades	1.103.334,35	1.103.334,35	0,00	0,00	238.750,00	21,64	864.584,35
Transferências da União - Específicas de Estados, DF e Municípios	1.103.334,35	1.103.334,35	0,00	0,00	238.750,00	21,64	864.584,35
Transferências dos Estados e do Distrito Federal e de suas Entidades	327.392,11	327.392,11	0,00	0,00	0,00	0,00	327.392,11
Transferências dos Estados, Distrito Federal, e de suas Entidades	327.392,11	327.392,11	0,00	0,00	0,00	0,00	327.392,11
RECEITAS (INTRA-ORÇAMENTÁRIAS) (II)	0,00	0,00	0,00	0,00	0,00	0,00	0,00
SUBTOTAL DAS RECEITAS (III) = (I + II)	59.120.632,19	59.120.632,19	7.466.926,95	12,63	40.266.281,07	68,11	18.854.351,12
OPERAÇÕES DE CRÉDITO / REFINANCIAMENTO (IV)	0,00	0,00	0,00	0,00	0,00	0,00	0,00
Operações de Crédito - Mercado Interno	0,00	0,00	0,00	0,00	0,00	0,00	0,00
Mobiliária	0,00	0,00	0,00	0,00	0,00	0,00	0,00
Contratual	0,00	0,00	0,00	0,00	0,00	0,00	0,00
Operações de Crédito - Mercado Externo	0,00	0,00	0,00	0,00	0,00	0,00	0,00
Mobiliária	0,00	0,00	0,00	0,00	0,00	0,00	0,00
Contratual	0,00	0,00	0,00	0,00	0,00	0,00	0,00
SUBTOTAL COM REFINANCIAMENTO (V) = (III + IV)	59.120.632,19	59.120.632,19	7.466.926,95	12,63	40.266.281,07	68,11	18.854.351,12
DÉFICIT (VI) ¹	--	--	--	--	0,00	--	--
TOTAL (VII) = (V + VI)	59.120.632,19	59.120.632,19	7.466.926,95	12,63	40.266.281,07	68,11	18.854.351,12
SALDOS DE EXERCÍCIOS ANTERIORES	--	--	--	--	--	--	--
Recursos Arrecadados em Exercícios Anteriores - RPPS	--	--	--	--	--	--	--
Superávit Financeiro Utilizado para Créditos Adicionais	--	--	--	--	--	--	--



DESPESAS	DOTAÇÃO INICIAL (d)	DOTAÇÃO ATUALIZADA (e)	DESPESAS EMPENHADAS		SALDO (g)=(e-f)	DESPESAS LIQUIDADAS		SALDO (i)=(e-h)	DESPESAS PAGAS ATÉ O MÊS (j)	INSCRITAS EM RESTOS A PAGAR NÃO PROCESSADOS (k)
			No Bimestre	Até o Bimestre (f)		No Bimestre	Até o Bimestre (h)			
DESPESAS (EXCETO INTRA-ORÇAMENTÁRIAS) (VIII)	59.120.632,19	59.223.632,19	8.817.353,78	47.214.686,00	12.008.946,19	9.590.822,54	38.265.028,70	20.958.603,49	38.068.183,77	0,00
DESPESAS CORRENTES	50.296.729,67	53.315.394,67	7.909.368,27	44.219.526,62	9.095.868,05	8.846.532,83	35.766.677,22	17.548.717,45	35.581.993,53	0,00
PESSOAL E ENCARGOS SOCIAIS	25.979.014,19	24.978.624,19	2.999.557,79	22.869.262,86	2.109.361,33	3.997.772,32	20.083.658,02	4.894.966,17	19.959.713,37	0,00
JUROS E ENCARGOS DA DÍVIDA	3.500,00	48.500,00	0,00	45.500,00	3.000,00	0,00	28.871,12	19.628,88	24.369,76	0,00
OUTRAS DESPESAS CORRENTES	24.314.215,48	28.288.270,48	4.909.810,48	21.304.763,76	6.983.506,72	4.848.760,51	15.654.148,08	12.634.122,40	15.597.910,40	0,00
DESPESAS DE CAPITAL	8.773.902,52	5.898.237,52	907.985,51	2.995.159,38	2.903.078,14	744.289,71	2.498.351,48	3.399.886,04	2.486.190,24	0,00
INVESTIMENTOS	7.215.360,52	3.917.695,52	527.985,51	1.094.030,26	2.823.665,26	383.212,78	688.106,30	3.229.589,22	675.945,06	0,00
INVERSOES FINANCEIRAS	32.542,00	32.542,00	0,00	0,00	32.542,00	0,00	0,00	32.542,00	0,00	0,00
AMORTIZAÇÃO DA DÍVIDA	1.526.000,00	1.948.000,00	380.000,00	1.901.129,12	46.870,88	361.076,93	1.810.245,18	137.754,82	1.810.245,18	0,00
RESERVA DE CONTINGÊNCIA	50.000,00	10.000,00	0,00	0,00	10.000,00	0,00	0,00	10.000,00	0,00	0,00
RESERVA DE CONTIGÊNCIA	50.000,00	10.000,00	0,00	0,00	10.000,00	0,00	0,00	10.000,00	0,00	0,00
DESPESAS (INTRA-ORÇAMENTÁRIAS) (IX)	0,00	0,00	0,00	0,00	0,00	0,00	0,00	0,00	0,00	0,00
SUBTOTAL DAS DESPESAS (X) = (VIII + IX)	59.120.632,19	59.223.632,19	8.817.353,78	47.214.686,00	12.008.946,19	9.590.822,54	38.265.028,70	20.958.603,49	38.068.183,77	0,00
AMORTIZAÇÃO DA DÍV. / REFINANCIAMENTO (XI)	0,00	0,00	0,00	0,00	0,00	0,00	0,00	0,00	0,00	0,00
Amortização da Dívida Interna	0,00	0,00	0,00	0,00	0,00	0,00	0,00	0,00	0,00	0,00
Dívida Mobiliária	0,00	0,00	0,00	0,00	0,00	0,00	0,00	0,00	0,00	0,00
Outras Dívidas	0,00	0,00	0,00	0,00	0,00	0,00	0,00	0,00	0,00	0,00
Amortização da Dívida Externa	0,00	0,00	0,00	0,00	0,00	0,00	0,00	0,00	0,00	0,00
Dívida Mobiliária	0,00	0,00	0,00	0,00	0,00	0,00	0,00	0,00	0,00	0,00
Outras Dívidas	0,00	0,00	0,00	0,00	0,00	0,00	0,00	0,00	0,00	0,00
SUBTOTAL C/ REFINANCIAMENTO (XII) = (X + XI)	59.120.632,19	59.223.632,19	8.817.353,78	47.214.686,00	12.008.946,19	9.590.822,54	38.265.028,70	20.958.603,49	38.068.183,77	0,00
SUPERÁVIT (XIII)	--	--	--	--	--	--	2.001.252,37	--	--	--
TOTAL (XIV) = (XII + XIII)	59.120.632,19	59.223.632,19	8.817.353,78	47.214.686,00	12.008.946,19	9.590.822,54	40.266.281,07	20.958.603,49	38.068.183,77	0,00
RESERVA DO RPPS	0,00	0,00	0,00	0,00	0,00	0,00	0,00	0,00	0,00	0,00

FONTE: Sistema: Sistema CONTÁBIL. Unidade Responsável: PREFEITURA MUNICIPAL DE URANDI. Emissão: 22/11/2021, às 13:20:29. Assinado Digitalmente no dia 22/11/2021, às 13:20:29.

1 O déficit será apurado pela diferença entre a receita realizada e a despesa liquidada nos cinco primeiros bimestres e a despesa empenhada no último bimestre.

2 Essa linha será apresentada somente no Demonstrativo aplicado aos Estados.





BA - EXECUTIVO

PREFEITURA MUNICIPAL DE URANDI

RELATÓRIO RESUMIDO DE EXECUÇÃO ORÇAMENTÁRIA

DEMONSTRATIVO DA EXECUÇÃO DAS DESPESAS POR FUNÇÃO/SUBFUNÇÃO

ORÇAMENTO FISCAL DA SEGURIDADE SOCIAL

(Janeiro a Outubro) - 5º Bimestre de 2021

RREO - Anexo 2 (LRF, Art. 52, inciso II, alínea "c")

FUNÇÃO / SUBFUNÇÃO	DOTAÇÃO INICIAL	DOTAÇÃO ATUALIZADA (a)	DESPESAS EMPENHADAS			SALDO (c) = (a-b)	DESPESAS LIQUIDADAS			SALDO (e) = (a-d)	INSCRITAS EM RESTOS A PAGAR NÃO PROCESSADOS' (f)
			No Bimestre	Até o Bimestre (b)	% (b/total b)		No Bimestre	Até o Bimestre (d)	% (d/total d)		
DESPESAS (EXCETO INTRA-ORÇAMENTÁRIAS) (I)	59.120.632,19	59.223.632,19	8.817.353,78	47.214.686,00	100,00	12.008.946,19	9.590.822,54	38.265.028,70	100,00	20.958.603,49	0,00
LEGISLATIVA	2.141.000,00	2.141.000,00	207.619,90	1.927.700,81	4,08	213.299,19	291.065,14	1.385.781,14	3,62	755.218,86	0,00
Ação Legislativa	2.141.000,00	2.141.000,00	207.619,90	1.927.700,81	4,08	213.299,19	291.065,14	1.385.781,14	3,62	755.218,86	0,00
ADMINISTRAÇÃO	6.949.400,87	5.610.550,87	721.569,10	4.616.723,55	9,78	993.827,32	669.099,44	3.297.458,40	8,62	2.313.092,47	0,00
ADMINISTRAÇÃO GERAL	6.888.400,87	5.549.550,87	718.689,10	4.607.743,55	9,76	941.807,32	666.219,44	3.288.478,40	8,59	2.261.072,47	0,00
Formação de Recursos Humanos	61.000,00	61.000,00	2.880,00	8.980,00	0,02	52.020,00	2.880,00	8.980,00	0,02	52.020,00	0,00
DEFESA NACIONAL	75.000,00	75.000,00	0,00	0,00	0,00	75.000,00	0,00	0,00	0,00	75.000,00	0,00
Infra-estrutura Urbana	75.000,00	75.000,00	0,00	0,00	0,00	75.000,00	0,00	0,00	0,00	75.000,00	0,00
SEGURANÇA PÚBLICA	180.000,00	120.000,00	0,00	0,00	0,00	120.000,00	0,00	0,00	0,00	120.000,00	0,00
Policimento	180.000,00	120.000,00	0,00	0,00	0,00	120.000,00	0,00	0,00	0,00	120.000,00	0,00
ASSISTÊNCIA SOCIAL	3.874.135,52	3.407.480,52	318.786,62	1.745.687,97	3,70	1.661.792,55	249.605,12	1.153.169,03	3,01	2.254.311,49	0,00
Assistência ao Portador de Deficiência	116.000,00	102.500,00	0,00	0,00	0,00	102.500,00	0,00	0,00	0,00	102.500,00	0,00
Assistência à Criança e ao Adolescente	1.254.500,00	1.156.657,50	93.400,00	590.819,83	1,25	565.837,67	56.488,96	274.646,57	0,72	882.010,93	0,00
Assistência Comunitária	2.503.635,52	2.148.323,02	225.386,62	1.154.868,14	2,45	993.454,88	193.116,16	878.522,46	2,30	1.269.800,56	0,00
SAÚDE	12.055.603,00	16.407.103,00	2.658.389,94	14.037.544,69	29,73	2.369.558,31	2.809.060,54	10.896.800,76	28,48	5.510.302,24	0,00
ADMINISTRAÇÃO GERAL	2.767.700,00	4.894.700,00	996.251,40	4.419.077,09	9,36	475.622,91	1.012.260,06	3.413.637,81	8,92	1.481.062,19	0,00
Atenção Básica	4.861.703,00	4.322.703,00	716.460,40	3.329.208,98	7,05	993.494,02	810.395,77	2.550.331,64	6,66	1.772.371,36	0,00
Assistência Hospitalar e Ambulatorial	4.301.000,00	6.814.000,00	864.328,14	6.016.408,62	12,74	797.591,38	912.397,60	4.688.759,23	12,25	2.125.240,77	0,00
Vigilância Sanitária	125.200,00	375.700,00	81.350,00	272.850,00	0,58	102.850,00	74.007,11	244.072,08	0,64	131.627,92	0,00
TRABALHO	0,00	23.000,00	0,00	0,00	0,00	23.000,00	0,00	0,00	0,00	23.000,00	0,00
ADMINISTRAÇÃO GERAL	0,00	23.000,00	0,00	0,00	0,00	23.000,00	0,00	0,00	0,00	23.000,00	0,00
EDUCAÇÃO	19.117.137,80	16.790.502,80	2.000.640,93	13.427.297,11	28,44	3.363.205,69	2.765.101,47	11.901.396,45	31,10	4.889.106,35	0,00
Ensino Fundamental	18.932.637,80	16.611.002,80	2.000.640,93	13.425.297,11	28,43	3.185.705,69	2.765.101,47	11.900.325,45	31,10	4.710.677,35	0,00
Ensino Superior	30.000,00	30.000,00	0,00	0,00	0,00	30.000,00	0,00	0,00	0,00	30.000,00	0,00
Educação Infantil	139.000,00	134.000,00	0,00	2.000,00	0,00	132.000,00	0,00	1.071,00	0,00	132.929,00	0,00
Educação de Jovens e Adultos	15.500,00	15.500,00	0,00	0,00	0,00	15.500,00	0,00	0,00	0,00	15.500,00	0,00
CULTURA	604.000,00	419.681,50	20.420,00	42.305,00	0,09	377.376,50	9.810,00	30.895,00	0,08	388.786,50	0,00
Patr. Hist., Artístico e Arqueológico	35.000,00	37.700,00	7.610,00	7.610,00	0,02	30.090,00	0,00	0,00	0,00	37.700,00	0,00



Difusão Cultural	569.000,00	381.981,50	12.810,00	34.695,00	0,07	347.286,50	9.810,00	30.895,00	0,08	351.086,50	0,00
URBANISMO	8.707.500,00	10.087.458,50	2.318.801,29	8.466.355,72	17,93	1.621.102,78	2.202.724,71	7.047.959,19	18,42	3.039.499,31	0,00
ADMINISTRAÇÃO GERAL	1.847.000,00	1.886.000,00	402.120,00	1.521.738,90	3,22	364.261,10	427.320,33	1.139.531,89	2,98	746.468,11	0,00
Infra-estrutura Urbana	5.937.500,00	7.247.958,50	1.761.148,61	6.455.015,36	13,67	792.943,14	1.670.532,18	5.565.701,83	14,55	1.682.256,67	0,00
Serviços Urbanos	923.000,00	953.500,00	155.532,68	489.601,46	1,04	463.898,54	104.872,20	342.725,47	0,90	610.774,53	0,00
SANEAMENTO	250.000,00	55.000,00	0,00	0,00	0,00	55.000,00	0,00	0,00	0,00	55.000,00	0,00
Saneamento Básico Rural	60.000,00	0,00	0,00	0,00	0,00	0,00	0,00	0,00	0,00	0,00	0,00
Saneamento Básico Urbano	190.000,00	55.000,00	0,00	0,00	0,00	55.000,00	0,00	0,00	0,00	55.000,00	0,00
GESTÃO AMBIENTAL	544.500,00	540.000,00	18.310,00	359.610,00	0,76	180.390,00	35.053,88	135.198,15	0,35	404.801,85	0,00
Preservação e Conservação Ambiental	359.500,00	471.500,00	18.310,00	359.610,00	0,76	111.890,00	35.053,88	135.198,15	0,35	336.301,85	0,00
Recuperação de Áreas Degradadas	24.000,00	18.000,00	0,00	0,00	0,00	18.000,00	0,00	0,00	0,00	18.000,00	0,00
Recursos Hídricos	161.000,00	50.500,00	0,00	0,00	0,00	50.500,00	0,00	0,00	0,00	50.500,00	0,00
CIÊNCIA E TECNOLOGIA	28.000,00	28.000,00	0,00	0,00	0,00	28.000,00	0,00	0,00	0,00	28.000,00	0,00
Difusão do Conhec. Científ./Tecn.	28.000,00	28.000,00	0,00	0,00	0,00	28.000,00	0,00	0,00	0,00	28.000,00	0,00
AGRICULTURA	298.000,00	500,00	0,00	0,00	0,00	500,00	0,00	0,00	0,00	500,00	0,00
ADMINISTRAÇÃO GERAL	42.000,00	0,00	0,00	0,00	0,00	0,00	0,00	0,00	0,00	0,00	0,00
Extensão Rural	256.000,00	500,00	0,00	0,00	0,00	500,00	0,00	0,00	0,00	500,00	0,00
INDÚSTRIA	25.000,00	5.000,00	0,00	0,00	0,00	5.000,00	0,00	0,00	0,00	5.000,00	0,00
Promoção Industrial	25.000,00	5.000,00	0,00	0,00	0,00	5.000,00	0,00	0,00	0,00	5.000,00	0,00
ENERGIA	98.000,00	32.000,00	0,00	0,00	0,00	32.000,00	0,00	0,00	0,00	32.000,00	0,00
Energia Elétrica	98.000,00	32.000,00	0,00	0,00	0,00	32.000,00	0,00	0,00	0,00	32.000,00	0,00
TRANSPORTE	1.630.000,00	447.000,00	2.500,00	2.500,00	0,01	444.500,00	0,00	0,00	0,00	447.000,00	0,00
Transporte Rodoviário	1.630.000,00	447.000,00	2.500,00	2.500,00	0,01	444.500,00	0,00	0,00	0,00	447.000,00	0,00
DESPORTO E LAZER	572.355,00	622.355,00	145.316,00	351.045,88	0,74	271.309,12	149.705,50	308.704,49	0,81	313.650,51	0,00
Desporto Comunitário	471.355,00	551.355,00	145.316,00	351.045,88	0,74	200.309,12	149.705,50	308.704,49	0,81	242.650,51	0,00
Lazer	101.000,00	71.000,00	0,00	0,00	0,00	71.000,00	0,00	0,00	0,00	71.000,00	0,00
ENCARGOS ESPECIAIS	1.921.000,00	2.402.000,00	405.000,00	2.237.915,27	4,74	164.084,73	409.596,74	2.107.666,09	5,51	294.333,91	0,00
Outros Encargos Especiais	1.921.000,00	2.402.000,00	405.000,00	2.237.915,27	4,74	164.084,73	409.596,74	2.107.666,09	5,51	294.333,91	0,00
RESERVA DE CONTINGÊNCIA	50.000,00	10.000,00	0,00	0,00	0,00	10.000,00	0,00	0,00	0,00	10.000,00	0,00
Reserva de Contingência	50.000,00	10.000,00	0,00	0,00	0,00	10.000,00	0,00	0,00	0,00	10.000,00	0,00
DESPESAS (INTRA-ORÇAMENTÁRIAS) (II)	0,00	0,00	0,00	0,00	0,00	0,00	0,00	0,00	0,00	0,00	0,00
TOTAL (III) = (I + II)	59.120.632,19	59.223.632,19	8.817.353,78	47.214.686,00	100,00	12.008.946,19	9.590.822,54	38.265.028,70	100,00	20.958.603,49	0,00

FONTE: Sistema: Sistema CONTÁBIL. Unidade Responsável: PREFEITURA MUNICIPAL DE URANDI, Emissão: 22/11/2021, às 13:21:44, Assinado Digitalmente no dia 22/11/2021, às 13:21:44.
 1 Essa coluna poderá ser apresentada somente no último bimestre



BA - EXECUTIVO

PREFEITURA MUNICIPAL DE URANDI

RELATÓRIO RESUMIDO DE EXECUÇÃO ORÇAMENTÁRIA

DEMONSTRATIVO DA RECEITA CORRENTE LÍQUIDA

ORÇAMENTO FISCAL DA SEGURIDADE SOCIAL

Novembro de 2020 até Outubro de 2021



RREO - Anexo 3 (LRF, Art. 53, inciso I)

Em Reais

ESPECIFICAÇÃO	RECEITAS REALIZADAS												TOTAL (ÚLT. 12 M.)	PREVISÃO ATUALIZADA 2021
	11/2020	12/2020	01/2021	02/2021	03/2021	04/2021	05/2021	06/2021	07/2021	08/2021	09/2021	10/2021		
RECEITAS CORRENTES (I)	3.747.314,78	5.313.150,21	4.215.188,02	4.837.105,78	3.900.535,27	4.154.742,59	4.316.957,13	4.164.804,88	5.501.408,02	5.283.382,99	3.954.531,85	4.365.782,85	53.754.904,37	62.083.141,03
Impostos, Taxas e Contribuições de Melhoria	0,00	0,00	342.406,68	221.425,22	195.457,45	75.651,78	169.206,43	331.519,22	346.508,25	300.255,46	307.367,88	339.330,59	2.629.128,96	4.696.120,49
IPTU	0,00	0,00	115.245,43	14.463,60	10.551,44	8.303,25	32.774,41	48.588,16	55.630,50	102.010,03	97.181,43	110.300,65	595.048,90	290.770,76
ISS	0,00	0,00	138.810,28	81.903,52	86.614,42	26.021,01	49.687,99	201.930,03	112.470,70	93.251,12	107.968,47	137.314,18	1.035.971,72	2.675.082,61
ITBI	0,00	0,00	1.440,00	792,00	6.321,00	4.116,00	11.094,00	11.226,38	27.705,91	78.393,73	13.782,60	4.625,40	159.497,02	143.319,64
IRRF	0,00	0,00	43.325,02	102.329,50	61.330,87	28.830,77	69.547,29	61.001,97	131.936,17	146,34	80.160,67	83.025,22	661.633,82	1.148.380,47
Outros Impostos, Taxas e Contribuições de Melhoria	0,00	0,00	43.585,95	21.936,60	30.639,72	8.380,75	6.102,74	8.772,68	18.764,97	26.454,24	8.274,71	4.065,14	176.977,50	438.567,01
Contribuições	0,00	0,00	0,00	0,00	0,00	0,00	0,00	0,00	0,00	0,00	0,00	0,00	0,00	71.468,23
Receita Patrimonial	0,00	0,00	1.017,39	1.126,06	4.094,76	6.417,12	11.289,76	14.229,27	18.510,72	23.204,99	25.436,04	51.934,36	157.260,47	646.730,29
Rendimentos de Aplicação Financeira	0,00	0,00	1.017,39	1.126,06	4.094,76	6.417,12	11.289,76	14.229,27	18.510,72	23.204,99	25.436,04	51.934,36	157.260,47	638.606,79
Outras Receitas Patrimoniais	0,00	0,00	0,00	0,00	0,00	0,00	0,00	0,00	0,00	0,00	0,00	0,00	0,00	8.123,50
Receita Agropecuária	0,00	0,00	0,00	0,00	0,00	0,00	0,00	0,00	0,00	0,00	0,00	0,00	0,00	0,00
Receita Industrial	0,00	0,00	0,00	0,00	0,00	0,00	0,00	0,00	0,00	0,00	0,00	0,00	0,00	0,00
Receita de Serviços	0,00	0,00	0,00	0,00	0,00	0,00	0,00	0,00	0,00	0,00	0,00	0,00	0,00	0,00
Transferências Correntes	3.747.314,78	5.313.150,21	3.866.545,41	4.614.554,50	3.700.983,06	3.846.951,57	4.135.573,34	3.819.056,39	5.134.589,05	4.959.922,54	3.621.727,93	3.964.481,62	50.724.850,40	56.053.978,10
Cota-Parte do FPM	0,00	0,00	1.935.290,93	2.536.675,73	1.700.280,46	1.777.514,38	2.136.327,51	1.847.591,58	2.524.514,76	2.018.430,10	1.585.148,65	1.766.384,57	19.828.158,67	20.424.377,88
Cota-Parte do ICMS	0,00	0,00	304.134,74	387.524,33	445.567,15	327.096,22	395.175,45	417.484,82	392.764,21	494.178,39	381.285,90	446.519,74	3.991.730,95	3.109.869,78
Cota-Parte do IPVA	0,00	0,00	28.933,30	36.826,08	30.271,62	36.942,96	47.857,76	49.238,90	65.484,19	44.157,22	45.581,69	36.972,95	422.266,67	671.074,31
Cota-Parte do ITR	0,00	0,00	34,63	54,75	166,78	36,57	83,58	39,63	39,61	252,20	1.885,71	3.160,70	5.754,16	11.911,37
Transferências da LC 87/1996	0,00	0,00	0,00	4.430,64	2.215,32	2.215,32	2.215,32	2.215,32	2.215,32	2.215,32	2.215,32	2.215,32	22.153,20	65.512,55
Transferências da LC 61/1989	0,00	0,00	3.338,67	2.731,04	3.242,90	3.252,47	3.143,70	2.883,77	3.330,74	2.800,87	3.332,60	3.430,29	31.487,05	178.670,58
Transferências do FUNDEB	0,00	0,00	1.187.721,75	1.190.129,38	1.023.468,47	1.058.722,28	916.605,85	1.031.494,26	960.177,26	1.026.490,81	1.154.095,11	1.124.949,45	10.673.854,62	13.511.580,62
Outras Transferências Correntes	3.747.314,78	5.313.150,21	407.091,39	456.182,55	495.770,36	641.171,37	634.164,17	468.108,11	1.186.062,96	1.371.397,63	448.182,95	580.848,60	15.749.445,08	18.080.981,01
Outras Receitas Correntes	0,00	0,00	5.218,54	0,00	0,00	225.722,12	887,60	0,00	1.800,00	0,00	0,00	10.036,28	243.664,54	546.604,50
DEDUÇÕES (II)	0,00	0,00	-453.678,63	-592.216,05	-435.257,06	-428.317,95	-515.888,72	-462.870,87	-413.887,84	-511.403,44	-402.780,27	-450.607,48	-4.666.908,31	-4.453.600,30
Contrib. do Servidor para o Plano de Previdência	0,00	0,00	0,00	0,00	0,00	0,00	0,00	0,00	0,00	0,00	0,00	0,00	0,00	0,00
Compensação Financ. entre Regimes Previdência	0,00	0,00	0,00	0,00	0,00	0,00	0,00	0,00	0,00	0,00	0,00	0,00	0,00	0,00
Dedução de Receita para Formação do FUNDEB	0,00	0,00	-453.678,63	-592.216,05	-435.257,06	-428.317,95	-515.888,72	-462.870,87	-413.887,84	-511.403,44	-402.780,27	-450.607,48	-4.666.908,31	-4.453.600,30
RECEITA CORRENTE LÍQUIDA (III) = (I - II)	3.747.314,78	5.313.150,21	3.761.509,39	4.244.889,73	3.465.278,21	3.726.424,64	3.801.068,41	3.701.934,01	5.087.520,18	4.771.979,55	3.551.751,58	3.915.175,37	49.087.996,06	57.629.540,73
(-) Transferências obrigatórias da União relativas às emendas individuais (art. 166-A, § 1º, da CF) (IV)	0,00	0,00	0,00	0,00	0,00	0,00	0,00	0,00	0,00	0,00	0,00	0,00	0,00	165.573,07
RECEITA CORRENTE LÍQUIDA AJUSTADA PARA CÁLCULO DOS LÍMITES DE ENVIDAMENTO (V) = (III - IV)	3.747.314,78	5.313.150,21	3.761.509,39	4.244.889,73	3.465.278,21	3.726.424,64	3.801.068,41	3.701.934,01	5.087.520,18	4.771.979,55	3.551.751,58	3.915.175,37	49.087.996,06	57.463.967,66
(-) Transferências obrigatórias da União relativas às emendas de bancada (art. 166, § 16, da CF) (VI)	0,00	0,00	0,00	0,00	0,00	0,00	0,00	0,00	0,00	0,00	0,00	0,00	0,00	0,00
RECEITA CORRENTE LÍQUIDA AJUSTADA PARA CÁLCULO DOS LÍMITES DA DESPESA COM PESSOAL (VII) = (V - VI)	0,00	5.313.150,21	3.761.509,39	4.244.889,73	3.465.278,21	3.726.424,64	3.801.068,41	3.701.934,01	5.087.520,18	4.771.979,55	3.551.751,58	3.915.175,37	49.087.996,06	57.463.967,66

FONTE: Sistema: Sistema CONTÁBIL, Unidade Responsável: PREFEITURA MUNICIPAL DE URANDI, Emissão: 22/11/2021, às 13:22:04, Assinado Digitalmente no dia 22/11/2021, às 13:22:04.



BA - EXECUTIVO

PREFEITURA MUNICIPAL DE URANDI

RELATÓRIO RESUMIDO DE EXECUÇÃO ORÇAMENTÁRIA

DEMONSTRATIVO DAS RECEITAS E DESPESAS PREVIDENCIÁRIAS - MUNICÍPIOS

ORÇAMENTO FISCAL DA SEGURIDADE SOCIAL

(Janeiro a Outubro) - 5º Bimestre de 2021



RREO - Anexo 4 (LRF, Art. 53, inciso II)

Em Reais

<u>RECEITAS PREVIDENCIÁRIAS - RPPS (FUNDO EM CAPITALIZAÇÃO)</u>	PREVISÃO ATUALIZADA	RECEITAS REALIZADAS
RECEITAS CORRENTES (I)	0,00	0,00
Receita de Contribuições dos Segurados	0,00	0,00
Ativo	0,00	0,00
Inativo	0,00	0,00
Pensionista	0,00	0,00
Receita de Contribuições Patronais	0,00	0,00
Ativo	0,00	0,00
Inativo	0,00	0,00
Pensionista	0,00	0,00
Receita Patrimonial	0,00	0,00
Receitas Imobiliárias	0,00	0,00
Recitas de Valores Mobiliários	0,00	0,00
Outras Receitas Patrimoniais	0,00	0,00
Receita de Serviços	0,00	0,00
Outras Receitas Correntes	0,00	0,00
Compensação Previdenciária entre os Regimes	0,00	0,00
Aportes Periódicos para Amortização de Déficit Atuarial do RPPS (II)1	0,00	0,00
Demais Receitas Correntes	0,00	0,00
RECEITAS DE CAPITAL (III)	0,00	0,00
Alienação de Bens, Direitos e Ativos	0,00	0,00
Amortização de Empréstimos	0,00	0,00
Outras Receitas de Capital	0,00	0,00
TOTAL DAS RECEITAS PREVIDENCIÁRIAS - RPPS(IV) = (I + III + II)	0,00	0,00

<u>DESPESAS PREVIDENCIÁRIAS - RPPS (FUNDO EM CAPITALIZAÇÃO)</u>	DOTAÇÃO ATUALIZADA	DESPESAS EMPENHADAS	DESPESAS LIQUIDADAS	DESPESAS PAGAS	INSCRITAS EM RESTOS A PAGAR NÃO PROCESSADOS
		Até o Bimestre	Até o Bimestre	Até o Bimestre	No Exercício
Benefícios	0,00	0,00	0,00	0,00	0,00
Aposentadorias	0,00	0,00	0,00	0,00	0,00
Pensões por Morte	0,00	0,00	0,00	0,00	0,00
Outras Despesas Previdenciárias	0,00	0,00	0,00	0,00	0,00
Compensação Previdenciária entre os regimes	0,00	0,00	0,00	0,00	0,00
Demais Despesas Previdenciárias	0,00	0,00	0,00	0,00	0,00
TOTAL DAS DESPESAS DO FUNDO EM CAPITALIZAÇÃO (V)	0,00	0,00	0,00	0,00	0,00
RESULTADO PREVIDENCIÁRIO - FUNDO EM CAPITALIZAÇÃO (VI) = (IV - V)2RECURSOS	0,00	0,00	0,00	0,00	--



RECURSOS RPPS ARRECADADOS EM EXERCÍCIOS ANTERIORES		PREVISÃO ORÇAMENTÁRIA
VALOR		0,00
RESERVA ORÇAMENTÁRIA DO RPPS		PREVISÃO ORÇAMENTÁRIA
VALOR		0,00
APORTES DE RECURSOS PARA O FUNDO EM CAPITALIZAÇÃO DO RPPS		APORTES REALIZADOS
Plano de Amortização - Contribuição Patronal Suplementar		0,00
Plano de Amortização - Aporte Periódico de Valores Predefinidos		0,00
Outros Aportes para o RPPS		0,00
Recursos para Cobertura de Déficit Financeiro		0,00
Exercício BENS E DIREITOS DO RPPS (FUNDO EM CAPITALIZAÇÃO)		SALDO ATUAL
Caixa e Equivalentes de Caixa		0,00
Investimentos e Aplicações		0,00
Outros Bens e Direitos		0,00

FUNDO EM REPARTIÇÃO (PLANO FINANCEIRO)

RECEITAS PREVIDENCIÁRIAS - RPPS (FUNDO EM REPARTIÇÃO)	PREVISÃO ATUALIZADA	RECEITAS REALIZADAS
RECEITAS CORRENTES (VII)	0,00	0,00
Receita de Contribuições dos Segurados	0,00	0,00
Ativo	0,00	0,00
Inativo	0,00	0,00
Pensionista	0,00	0,00
Receita de Contribuições Patronais	0,00	0,00
Ativo	0,00	0,00
Inativo	0,00	0,00
Pensionista	0,00	0,00
Receita Patrimonial	0,00	0,00
Receitas Imobiliárias	0,00	0,00
Recetas de Valores Mobiliários	0,00	0,00
Outras Rceitas Patrimoniais	0,00	0,00
Receita de Serviços	0,00	0,00
Outras Receitas Correntes	0,00	0,00
Compensação Previdenciária entre os regimes	0,00	0,00
Demais Receitas Correntes	0,00	0,00
RECEITAS DE CAPITAL (VIII)	0,00	0,00
Alienação de Bens, Direitos e Ativos	0,00	0,00
Amortização de Empréstimos	0,00	0,00
Outras Receitas de Capital	0,00	0,00
TOTAL DAS RECEITAS DO FUNDO EM REPARTIÇÃO (IX) = (VII + VIII)	0,00	0,00



DESPESAS PREVIDENCIÁRIAS - RPPS (FUNDO EM REPARTIÇÃO)	DOTAÇÃO ATUALIZADA	DESPESAS EMPENHADAS	DESPESAS LIQUIDADAS	DESPESAS PAGAS	INSCRITAS EM RESTOS A PAGAR NÃO PROCESSADOS
		Até o Bimestre	Até o Bimestre	Até o Bimestre	No Exercício
Benefícios - Civil	0,00	0,00	0,00	0,00	0,00
Aposentadorias	0,00	0,00	0,00	0,00	0,00
Pensões por Morte	0,00	0,00	0,00	0,00	0,00
Outras Despesas Previdenciárias	0,00	0,00	0,00	0,00	0,00
Compensação Previdenciária entre os regimes	0,00	0,00	0,00	0,00	0,00
Demais Despesas Previdenciárias	0,00	0,00	0,00	0,00	0,00
TOTAL DAS DESPESAS DO FUNDO EM REPARTIÇÃO (X)	0,00	0,00	0,00	0,00	0,00
RESULTADO PREVIDENCIÁRIO - FUNDO EM REPARTIÇÃO (XI) = (IX - X)2	0,00	0,00	0,00	0,00	--
APORTES DE RECURSOS PARA O FUNDO EM REPARTIÇÃO DO RPPS	APORTES REALIZADOS				
Recursos para Cobertura de Insuficiências Financeiras					0,00
Recursos para Formação de Reserva					0,00
RECEITAS DA ADMINISTRAÇÃO - RPPS	PREVISÃO ATUALIZADA		RECEITAS REALIZADAS		
RECEITAS CORRENTES		0,00			0,00
TOTAL DAS RECEITAS DA ADMINISTRAÇÃO RPPS - (XII)		0,00			0,00
DESPESAS DA ADMINISTRAÇÃO - RPPS	DOTAÇÃO ATUALIZADA	DESPESAS EMPENHADAS	DESPESAS LIQUIDADAS	DESPESAS PAGAS	INSCRITAS EM RESTOS A PAGAR NÃO PROCESSADOS
		Até o Bimestre	Até o Bimestre	Até o Bimestre	No Exercício
DESPESAS CORRENTES (XIII)	0,00	0,00	0,00	0,00	0,00
DESPESAS DE CAPITAL (XIV)	0,00	0,00	0,00	0,00	0,00
TOTAL DAS DESPESAS DA ADMINISTRAÇÃO RPPS (XV) = (XIII + XIV)	0,00	0,00	0,00	0,00	0,00
RESULTADO DA ADMINISTRAÇÃO RPPS (XVI) = (XII - XV)	0,00	0,00	0,00	0,00	--



RECEITAS PREVIDENCIÁRIAS (BENEFÍCIOS MANTIDOS PELO TESOIRO)	PREVISÃO ATUALIZADA	RECEITAS REALIZADAS
Contribuições dos Servidores	0,00	0,00
Demais Receitas Previdenciárias	0,00	0,00
TOTAL DAS RECEITAS (BENEFÍCIOS MANTIDOS PELO TESOIRO) (XVII)	0,00	0,00

DESPESAS PREVIDENCIÁRIAS (BENEFÍCIOS MANTIDOS PELO TESOIRO)	DOTAÇÃO ATUALIZADA	DESPESAS EMPENHADAS	DESPESAS LIQUIDADAS	DESPESAS PAGAS	INSCRITAS EM RESTOS A PAGAR NÃO PROCESSADOS
		Até o Bimestre	Até o Bimestre	Até o Bimestre	No Exercício
Aposentadorias	0,00	0,00	0,00	0,00	0,00
Pensões	0,00	0,00	0,00	0,00	0,00
Outros Despesas Previdenciárias	0,00	0,00	0,00	0,00	0,00
TOTAL DAS DESPESAS (BENEFÍCIOS MANTIDOS PELO TESOIRO) (XVIII)	0,00	0,00	0,00	0,00	0,00
RESULTADO DOS BENEFÍCIOS MANTIDOS PELO TESOIRO (XIX) = (XVII - XVIII)2	0,00	0,00	0,00	0,00	--



BA - EXECUTIVO

PREFEITURA MUNICIPAL DE URANDI

RELATÓRIO RESUMIDO DE EXECUÇÃO ORÇAMENTÁRIA

DEMONSTRATIVO DOS RESULTADOS PRIMÁRIO E NOMINAL - MUNICÍPIOS

ORÇAMENTO FISCAL DA SEGURIDADE SOCIAL

(Janeiro a Outubro) - 5º Bimestre de 2021



RREO - Anexo 6 (LRF, Art. 53, inciso III)

Em reais

RECEITAS PRIMÁRIAS	PREVISÃO ATUALIZADA	Até o Bimestre 2021					
		RECEITAS REALIZADAS (a)					
RECEITAS CORRENTES (I)	57.629.540,73	40.027.531,07					
Impostos, Taxas e Contribuições de Melhoria	4.696.120,49	2.629.128,96					
IPTU	290.770,76	595.048,90					
ISS	2.675.082,61	1.035.971,72					
ITBI	143.319,64	159.497,02					
IRRF	1.148.380,47	661.633,82					
Outros Impostos, Taxas e Contribuições de Melhoria	438.567,01	176.977,50					
Contribuições	71.468,23	0,00					
Receita Patrimonial	646.730,29	157.260,47					
Aplicações Financeiras (II)	638.606,79	157.260,47					
Outras Receitas Patrimoniais	8.123,50	0,00					
Transferências Correntes	51.600.377,80	36.997.477,10					
Cota-Parte do FPM	16.778.185,30	16.045.199,72					
Cota-Parte do ICMS	2.487.895,82	3.193.384,93					
Cota-Parte do IPVA	536.859,45	337.814,09					
Cota-Parte do ITR	9.529,10	4.603,40					
Transferências da LC 87/1996	52.410,04	22.153,20					
Transferências da LC 61/1989	142.936,46	31.487,05					
Transferências do FUNDEB	13.511.580,62	10.673.854,62					
Outras Transferências Correntes	18.080.981,01	6.688.980,09					
Demais Receitas Correntes	614.843,92	243.664,54					
Outras Receitas Financeiras (III)	0,00	0,00					
Receitas Correntes Restantes	614.843,92	243.664,54					
RECEITAS PRIMÁRIAS CORRENTES (IV) = (I - II - III)	56.990.933,94	39.870.270,60					
RECEITAS DE CAPITAL (V)	1.491.091,46	238.750,00					
Operações de Crédito (VI)	27.890,00	0,00					
Amortização de Empréstimos (VII)	0,00	0,00					
Alienação de Bens	32.475,00	0,00					
Receitas de Alienação de Investimentos Temporários (VIII)	0,00	0,00					
Receitas de Alienação de Investimentos Permanentes (IX)	0,00	0,00					
Outras Alienações de Bens	32.475,00	0,00					
Transferências de Capital	1.430.726,46	238.750,00					
Convênios	395.967,11	0,00					
Outras Transferências de Capital	1.034.759,35	238.750,00					
Outras Receitas de Capital	0,00	0,00					
Outras Receitas de Capital Não Primárias (X)	0,00	0,00					
Outras Receitas de Capital Primárias	0,00	0,00					
RECEITAS PRIMÁRIAS DE CAPITAL (XI) = (V - VI - VII - VIII - IX - X)	1.463.201,46	238.750,00					
RECEITA PRIMÁRIA TOTAL (XII) = (IV + XI)	58.454.135,40	40.109.020,60					
DESPESAS PRIMÁRIAS	DOTAÇÃO ATUALIZADA	DESPESAS EMPENHADAS	DESPESAS LIQUIDADAS	DESPESAS PAGAS (a)	Até o Bimestre / 2021		
					RESTOS A PAGAR PROCESSADOS PAGOS	INSCRITAS EM RESTOS A PAGAR NÃO PROCESSADOS	PAGOS
DESPESAS CORRENTES (XIII)	53.315.394,67	44.219.526,62	35.766.677,22	35.581.993,53	952.483,21	0,00	0,00
Pessoal e Encargos Sociais	24.978.624,19	22.869.262,86	20.083.658,02	19.959.713,37	935.273,16	0,00	0,00
Juros e Encargos da Dívida (XIV)	48.500,00	45.500,00	28.871,12	24.369,76	0,00	0,00	0,00
Outras Despesas Correntes	28.288.270,48	21.304.763,76	15.654.148,08	15.597.910,40	17.210,05	0,00	0,00
Transferências Constitucionais e Legais	0,00	0,00	0,00	0,00	0,00	0,00	0,00
Demais Despesas Correntes	28.288.270,48	21.304.763,76	15.654.148,08	15.597.910,40	17.210,05	0,00	0,00
DESPESAS PRIMÁRIAS CORRENTES (XV) = (XIII - XIV)	53.266.894,67	44.174.026,62	35.737.806,10	35.557.623,77	952.483,21	0,00	0,00
DESPESAS DE CAPITAL (XVI)	5.898.237,52	2.995.159,38	2.498.351,48	2.486.190,24	87.927,03	222.900,00	222.900,00
Investimentos	3.917.695,52	1.094.030,26	688.106,30	675.945,06	87.927,03	222.900,00	222.900,00
Inversões Financeiras	32.542,00	0,00	0,00	0,00	0,00	0,00	0,00
Concessão de Empréstimos e Financiamentos (XVII)	0,00	0,00	0,00	0,00	0,00	0,00	0,00
Aquisição de Título de Capital já Integralizado (XVIII)	0,00	0,00	0,00	0,00	0,00	0,00	0,00
Aquisição de Título de Crédito (XIX)	0,00	0,00	0,00	0,00	0,00	0,00	0,00
Demais Inversões Financeiras	32.542,00	0,00	0,00	0,00	0,00	0,00	0,00
Amortização da Dívida (XX)	1.948.000,00	1.901.129,12	1.810.245,18	1.810.245,18	0,00	0,00	0,00
DESPESAS PRIMÁRIAS DE CAPITAL (XXI) = (XVI - XVII - XVIII - XIX - XX)	3.950.237,52	1.094.030,26	688.106,30	675.945,06	87.927,03	222.900,00	222.900,00
RESERVA DE CONTINGÊNCIA (XXII)	10.000,00	0,00	0,00	0,00	0,00	0,00	0,00
DESPESA PRIMÁRIA TOTAL (XXIII) = (XV + XXI + XXII)	57.227.132,19	45.268.056,88	36.425.912,40	36.233.568,83	1.040.410,24	222.900,00	222.900,00
RESULTADO PRIMÁRIO - (XXIV) = XIIa - (XXIIIa + XXIIIb + XXIIIc)							2.612.141,53
META FISCAL PARA O RESULTADO PRIMÁRIO				VALOR CORRENTE			
Meta fixada no Anexo de Metas Fiscais da LDO para o exercício de referência				0,00			



BA - EXECUTIVO

PREFEITURA MUNICIPAL DE URANDI

RELATÓRIO RESUMIDO DE EXECUÇÃO ORÇAMENTÁRIA

DEMONSTRATIVO DOS RESULTADOS PRIMÁRIO E NOMINAL - MUNICÍPIOS

ORÇAMENTO FISCAL DA SEGURIDADE SOCIAL

(Janeiro a Outubro) - 5º Bimestre de 2021



RREO - Anexo 6 (LRF, Art. 53, inciso III)

Em reais

JUROS NOMINAIS	Até o Bimestre	
	VALOR INCORRIDO	
Juros, Encargos e Variações Monetárias Ativos (XXV)		157.260,47
Juros, Encargos e Variações Monetárias Passivos (XXVI)		28.871,12
RESULTADO NOMINAL - (XXVII) = XXIV + (XXV - XXVI)		2.740.530,88
META FISCAL PARA O RESULTADO NOMINAL	VALOR CORRENTE	
Meta fixada no Anexo de Metas Fiscais da LDO para o exercício de referência		0,00
CÁLCULO DO RESULTADO NOMINAL	SALDO	
	Em 31/Dez/2020 (a)	Em 5º Bimestre (b)
DÍVIDA CONSOLIDADA (XXVIII)	33.123.018,87	32.784.559,49
DEDUÇÕES (XXIX)	4.726.645,19	7.189.131,34
Disponibilidade de Caixa	4.726.645,19	7.189.131,34
Disponibilidade de Caixa bruta	6.003.188,56	7.425.264,47
(-) Restos a Pagar Processados (XXX)	1.276.543,37	236.133,13
Demais Haveres Financeiros	0,00	0,00
DÍVIDA CONSOLIDADA LÍQUIDA (XXXI) = (XXVIII - XXIX)	28.396.373,68	25.595.428,15
RESULTADO NOMINAL - Abaixo da Linha (XXXII) = (XXXIa - XXXIb)		2.800.945,53
AJUSTE METODOLÓGICO	Até o Bimestre	
VARIAÇÃO SALDO RPP = (XXXIII) = (XXXa - XXXb)		1.040.410,24
RECEITA DE ALIENAÇÃO DE INVESTIMENTOS PERMANENTES (IX)		0,00
PASSIVOS RECONHECIDOS NA DC (XXXIV)		0,00
VARIAÇÃO CAMBIAL (XXXV)		0,00
PAGAMENTO DE PRECATÓRIOS INTEGRANTES DA DC (XXXVI)		0,00
AJUSTES RELATIVOS AO RPPS (XXXVII)		0,00
OUTROS AJUSTES (XXXVIII)		0,00
RESULTADO NOMINAL AJUSTADO - Abaixo da Linha (XXXIX) = (XXXII - XXXIII - IX + XXXIV + XXXV - XXXVI + XXXVII + XXXVIII)		1.760.535,29
RESULTADO PRIMÁRIO - Abaixo da Linha (XL) = XXXIX - (XXV - XXVI)		1.574.403,70
INFORMAÇÕES ADICIONAIS	PREVISÃO ORÇAMENTÁRIA	
SALDO DE EXERCÍCIOS ANTERIORES		68.027.832,79
Recursos Arrecadados em Exercícios Anteriores - RPPS		68.027.832,79
Superávit Financeiro Utilizado para Abertura e Reabertura de Créditos Adicionais		0,00
RESERVA ORÇAMENTÁRIA DO RPPS		59.120.632,19

FONTE: Sistema: Sistema CONTÁBIL, Unidade Responsável: PREFEITURA MUNICIPAL DE URANDI, Emissão: 22/11/2021, às 13:23:33, Assinado Digitalmente no dia 22/11/2021, às 13:23:33.





BA - EXECUTIVO
PREFEITURA MUNICIPAL DE URANDI
 RELATÓRIO RESUMIDO DE EXECUÇÃO ORÇAMENTÁRIA
DEMONSTRATIVOS DOS RESTOS A PAGAR POR PODER E ÓRGÃO
 ORÇAMENTO FISCAL DA SEGURIDADE SOCIAL
 (Janeiro a Outubro) - 5º Bimestre de 2021

RREO - Anexo 7 (LRF, Art. 53, inciso V)

Em Reais

PODER / ÓRGÃO	RESTOS A PAGAR PROCESSADOS E NÃO PROCESSADOS LIQUIDADOS EM EXERCÍCIOS ANTERIORES					RESTOS A PAGAR NÃO PROCESSADOS					Saldo Total L = (e + k)	
	Inscritos		Pagos (c)	Cancelados (d)	Saldo e = (a + b) - (c + d)	Inscritos		Liquidados (h)	Pagos (i)	Cancelados (j)		Saldo k = (f + g) - (i + j)
	Em Exercícios Anteriores (a)	Em 31 de dezembro de 2020 (b)				Em Exercícios Anteriores (f)	Em 31 de dezembro de 2020 (g)					
RESTOS A PAGAR (EXCETO INTRA-ORÇAMENTÁRIOS) (I)	0,00	1.276.543,37	1.040.410,24	0,00	236.133,13	0,00	222.900,00	222.900,00	222.900,00	0,00	0,00	236.133,13
PODER EXECUTIVO	0,00	1.276.543,37	1.040.410,24	0,00	236.133,13	0,00	222.900,00	222.900,00	222.900,00	0,00	0,00	236.133,13
PREFEITURA MUNICIPAL DE URANDI	0,00	600.815,66	364.682,53	0,00	236.133,13	0,00	0,00	0,00	0,00	0,00	0,00	236.133,13
FUNDO MUNICIPAL DE SAÚDE DE URANDI	0,00	288.751,94	288.751,94	0,00	0,00	0,00	0,00	0,00	0,00	0,00	0,00	0,00
FUNDO MUNICIPAL DE ASSISTÊNCIA SOCIAL DE URANDI	0,00	34.377,50	34.377,50	0,00	0,00	0,00	0,00	0,00	0,00	0,00	0,00	0,00
FUNDO MUNICIPAL DE EDUCAÇÃO DE URANDI	0,00	352.598,27	352.598,27	0,00	0,00	0,00	222.900,00	222.900,00	222.900,00	0,00	0,00	0,00
PODER LEGISLATIVO	0,00	0,00	0,00	0,00	0,00	0,00	0,00	0,00	0,00	0,00	0,00	0,00
CÂMARA DE VEREADORES	0,00	0,00	0,00	0,00	0,00	0,00	0,00	0,00	0,00	0,00	0,00	0,00
RESTOS A PAGAR (INTRA-ORÇAMENTÁRIOS) (II)	0,00	0,00	0,00	0,00	0,00	0,00	0,00	0,00	0,00	0,00	0,00	0,00
TOTAL (XIV) = (XII + XIII)	0,00	1.276.543,37	1.040.410,24	0,00	236.133,13	0,00	222.900,00	222.900,00	222.900,00	0,00	0,00	236.133,13

FONTE: Sistema: Sistema CONTÁBIL, Unidade Responsável: PREFEITURA MUNICIPAL DE URANDI, Emissão: 22/11/2021, às 13:26:02, Assinado Digitalmente no dia 22/11/2021, às 13:26:02.



BA - EXECUTIVO

PREFEITURA MUNICIPAL DE URANDI

RELATÓRIO RESUMIDO DE EXECUÇÃO ORÇAMENTÁRIA

DEMONSTRATIVO DAS RECEITAS E DESPESAS COM MANUTENÇÃO E DESENVOLVIMENTO DO ENSINO - MDE

ORÇAMENTO FISCAL DA SEGURIDADE SOCIAL

(Janeiro a Outubro) - 5º Bimestre de 2021

RREO - Anexo 8 (LDB, art. 72)



Em Reais

RECEITAS DO ENSINO					
RECEITA RESULTANTE DE IMPOSTOS (caput do art. 212 da Constituição)	PREVISÃO ATUALIZADA (a)		RECEITAS REALIZADAS Até o Bimestre(b)		
1- RECEITA DE IMPOSTOS	4.257.553,48		2.452.151,46		
1.1- Receita Resultante do Imposto sobre a Propriedade Predial e Territorial Urbana – IPTU	290.770,76		595.048,90		
1.2- Receita Resultante do Imposto sobre Transmissão Inter Vivos – ITBI	143.319,64		159.497,02		
1.3- Receita Resultante do Imposto sobre Serviços de Qualquer Natureza – ISS	2.675.082,61		1.035.971,72		
1.4- Receita Resultante do Imposto de Renda Retido na Fonte – IRRF	1.148.380,47		661.633,82		
2- RECEITA DE TRANSFERÊNCIAS CONSTITUCIONAIS E LEGAIS	24.395.903,92		24.279.397,50		
2.1- Cota-Parte FPM	20.424.377,88		19.828.158,67		
2.1.1- Parcela referente à CF, art. 159, I, alínea b	18.230.962,88		18.914.795,90		
2.1.2- Parcela referente à CF, art. 159, I, alínea d e e	2.193.415,00		913.362,77		
2.2- Cota-Parte ICMS	3.109.869,78		3.991.730,95		
2.3- Cota-Parte IPI-Exportação	178.670,58		31.487,05		
2.4- Cota-Parte ITR	11.911,37		5.754,16		
2.5- Cota-Parte IPVA	671.074,31		422.266,67		
2.6- Cota-Parte IOF-Ouro	0,00		0,00		
2.7- Compensações Financeiras Provenientes de Impostos e Transferências Constitucionais	0,00		0,00		
3- TOTAL DA RECEITA DE IMPOSTOS (1 + 2)	28.653.457,40		26.731.548,96		
4- TOTAL DESTINADO AO FUNDEB - 20% DE ((2.1.1) + (2.2) + (2.3) + (2.4) + (2.5))	4.440.497,78		4.673.206,95		
5- VALOR MÍNIMO A SER APLICADO ALÉM DO VALOR DESTINADO AO FUNDEB - 5% DE ((2.1.1) + (2.2) + (2.3) + (2.4) + (2.5)) + 25% DE ((1.1) + (1.2) + (1.3) + (1.4) + (2.1.2) + (2.6) + (2.7))	2.722.866,57		2.009.680,29		
FUNDEB					
RECEITAS RECEBIDAS DO FUNDEB NO EXERCÍCIO	PREVISÃO ATUALIZADA (a)		RECEITAS REALIZADAS Até o Bimestre (b)		
6- RECEITAS RECEBIDAS DO FUNDEB	10.455.145,93		7.977.301,77		
6.1- FUNDEB - Impostos e Transferências de Impostos	10.455.145,93		7.977.301,77		
6.1.1- Principal	10.455.145,93		7.977.301,77		
6.1.2- Rendimentos de Aplicação Financeira	0,00		0,00		
6.2- FUNDEB - Complementação da União - VAAF	0,00		0,00		
6.2.1- Principal	0,00		0,00		
6.2.2- Rendimentos de Aplicação Financeira	0,00		0,00		
6.3- FUNDEB - Complementação da União - VAAT	0,00		0,00		
6.3.1- Principal	0,00		0,00		
6.3.2- Rendimentos de Aplicação Financeira	0,00		0,00		
7- RESULTADO LÍQUIDO DAS TRANSFERÊNCIAS DO FUNDEB (6.1.1 – 4)	6.014.648,15		3.304.094,82		
RECURSOS RECEBIDOS EM EXERCÍCIOS ANTERIORES E NÃO UTILIZADOS (SUPERÁVIT)					
VALOR					
8- TOTAL DOS RECURSOS DE SUPERÁVIT	0,00				
8.1- SUPERÁVIT DO EXERCÍCIO IMEDIATAMENTE ANTERIOR	0,00				
8.2- SUPERÁVIT RESIDUAL DE OUTROS EXERCÍCIOS	0,00				
9- TOTAL DOS RECURSOS DO FUNDEB DISPONÍVEIS PARA UTILIZAÇÃO (6 + 8)	0,00				
DESPESAS COM RECURSOS DO FUNDEB (Por Área de Atuação) ⁶	DOTAÇÃO ATUALIZADA (c)	DESPESAS EMPENHADAS Até o Bimestre (d)	DESPESAS LIQUIDADAS Até o Bimestre (e)	DESPESAS PAGAS Até o Bimestre (f)	INSCRITAS EM RESTOS A PAGAR NÃO PROCESSADOS ⁶ (g)
10- PROFISSIONAIS DA EDUCAÇÃO BÁSICA	9.690.100,00	9.253.517,39	8.982.863,53	8.982.863,53	270.653,86
10.1- Educação Infantil	0,00	0,00	0,00	0,00	0,00
10.1.1- Creche	0,00	0,00	0,00	0,00	0,00
10.1.2- Pré-escola	0,00	0,00	0,00	0,00	0,00
10.2- Ensino Fundamental	9.690.100,00	9.253.517,39	8.982.863,53	8.982.863,53	270.653,86
11- OUTRAS DESPESAS	3.310.445,00	1.656.618,63	1.280.148,90	1.272.231,36	376.469,73
11.1- Educação Infantil	30.000,00	0,00	0,00	0,00	0,00
11.1.1- Creche	0,00	0,00	0,00	0,00	0,00
11.1.2- Pré-escola	30.000,00	0,00	0,00	0,00	0,00
11.2- Ensino Fundamental	3.280.445,00	1.656.618,63	1.280.148,90	1.272.231,36	376.469,73
12- TOTAL DAS DESPESAS COM RECURSOS DO FUNDEB (10 + 11)	13.000.545,00	10.910.136,02	10.263.012,43	10.255.094,89	647.123,59



INDICADORES DO FUNDEB						
DESPESAS CUSTEADAS COM RECEITAS DO FUNDEB RECEBIDAS NO EXERCÍCIO	DESPESAS EMPENHADAS Até o Bimestre (d)	DESPESAS LIQUIDADAS Até o Bimestre (e)	DESPESAS PAGAS Até o Bimestre (f)	INSCRITAS EM RESTOS A PAGAR NÃO PROCESSADOS	INSCRITAS EM RESTOS A PAGAR NÃO PROCESSADOS (SEM DISPONIBILIDADE DE CAIXA)	
13- Total das Despesas do FUNDEB com Profissionais da Educação Básica	9.253.517,39	8.982.863,53	8.982.863,53	270.653,86	0,00	
14- Total das Despesas custeadas com FUNDEB - Impostos e Transferências de Impostos	10.910.136,02	10.263.012,43	10.255.094,89	647.123,59	0,00	
15 - Total das Despesas custeadas com FUNDEB - Complementação da União - VAAF	0,00	0,00	0,00	0,00	0,00	
16- Total das Despesas custeadas com FUNDEB - Complementação da União - VAAT	0,00	0,00	0,00	0,00	0,00	
17- Total das Despesas custeadas com FUNDEB - Complementação da União - VAAT Aplicadas na Educação Infantil	0,00	0,00	0,00	0,00	0,00	
18- Total das Despesas custeadas com FUNDEB - Complementação da União - VAAT Aplicadas em Despesa de Capital	0,00	0,00	0,00	0,00	0,00	
INDICADORES - Art. 212-A, inciso XI e § 3º - Constituição Federal	VALOR EXIGIDO (i)	VALOR APLICADO (j)	VALOR CONSIDERADO APÓS DEDUÇÕES(k)	% APLICADA (l)		
19- Mínimo de 70% do FUNDEB na Remuneração dos Profissionais da Educação Básica	5.584.111,24	8.982.863,53	8.982.863,53	112,61		
20 - Percentual de 50% da Complementação da União ao FUNDEB (VAAT) na Educação Infantil	0,00	0,00	0,00	0,00		
21- Mínimo de 15% da Complementação da União ao FUNDEB - VAAT em Despesas de Capital	0,00	0,00	0,00	0,00		
INDICADOR - Art.25, § 3º - Lei nº 14.113, de 2020 - (Máximo de 10% de Superávit)	VALOR MÁXIMO PERMITIDO (m)	VALOR NÃO APLICADO (n)	VALOR CONSIDERADO APÓS AJUSTE	% NÃO APLICADA (p)		
22- Total da Receita Recebida e não Aplicada no Exercício	797.730,18	-2.285.710,66	-2.285.710,66	-28,65		
INDICADOR - Art.25, § 3º - Lei nº 14.113, de 2020 - (Aplicação do Superávit de Exercício Anterior)	VALOR DE SUPERÁVIT PERMITIDO NO EXERCÍCIO ANTERIOR (q)	VALOR NÃO APLICADO NO EXERCÍCIO ANTERIOR (r)	VALOR DE SUPERÁVIT APLICADO ATÉ O PRIMEIRO QUADRIMESTRE (s)	VALOR APLICADO ATÉ O PRIMEIRO QUADRIMESTRE CONSTITUCIONAL (t)	VALOR APLICADO APÓS O PRIMEIRO QUADRIMESTRE (u)	VALOR NÃO APLICADO (v)
23- Total das Despesas custeadas com Superávit do FUNDEB	0,00	0,00	0,00	0,00	0,00	0,00
23.1- Total das Despesas custeadas com FUNDEB - Impostos e Transferências de Impostos	0,00	0,00	0,00	0,00	0,00	0,00
23.2- Total das Despesas custeadas com FUNDEB - Complementação da União (VAAF + VAAT)	0,00	0,00	0,00	0,00	0,00	0,00
DESPESAS COM MANUTENÇÃO E DESENVOLVIMENTO DO ENSINO – MDE - CUSTEADAS COM RECEITA DE IMPOSTOS (EXCETO FUNDEB)						
DESPESAS COM AÇÕES TÍPICAS DE MDE - RECEITAS DE IMPOSTOS - EXCETO FUNDEB (Por Área de Atuação)	DOTAÇÃO ATUALIZADA (c)	DESPESAS EMPENHADAS (d)	DESPESAS LIQUIDADAS (e)	DESPESAS PAGAS (f)	INSCRITAS EM RESTOS A PAGAR NÃO PROCESSADOS (g)	
24- EDUCAÇÃO INFANTIL	64.000,00	2.000,00	1.071,00	1.071,00	929,00	
24.1 - Creche	0,00	0,00	0,00	0,00	0,00	
24.2 - Pré-escola	64.000,00	2.000,00	1.071,00	1.071,00	929,00	
25- ENSINO FUNDAMENTAL	2.448.000,00	1.839.478,45	1.257.444,40	1.247.598,98	582.034,05	
26- TOTAL DAS DESPESAS COM AÇÕES TÍPICAS DE MDE (24 + 25)	2.512.000,00	1.841.478,45	1.258.515,40	1.248.669,98	582.963,05	
APURAÇÃO DAS DESPESAS PARA FINS DE LIMITE MÍNIMO CONSTITUCIONAL						VALOR
27- TOTAL DAS DESPESAS DE MDE CUSTEADAS COM RECURSOS DE IMPOSTOS (FUNDEB E RECEITA DE IMPOSTOS) = (L14(d ou e) + L26(d ou e) + L23.1(t))						11.521.527,83
28 (-) RESULTADO LÍQUIDO DAS TRANSFERÊNCIAS DO FUNDEB = (L7)						3.304.094,82
29 (-) RESTOS A PAGAR NÃO PROCESSADOS INSCRITOS NO EXERCÍCIO SEM DISPONIBILIDADE FINANCEIRA DE RECURSOS DO FUNDEB IMPOSTOS4 = (L14h)						0,00
30 (-) RESTOS A PAGAR NÃO PROCESSADOS INSCRITOS NO EXERCÍCIO SEM DISPONIBILIDADE FINANCEIRA DE RECURSOS DE IMPOSTOS 4 e 7						0,00
31 (-) CANCELAMENTO, NO EXERCÍCIO, DE RESTOS A PAGAR INSCRITOS COM DISPONIBILIDADE FINANCEIRA DE RECURSOS DE IMPOSTOS VINCULADOS AO ENSINO = (L34.1(ac) + L34.2(ac))						0,00
32- TOTAL DAS DESPESAS PARA FINS DE LIMITE (27 – (28 + 29 + 30 + 31))						8.217.433,01
APURAÇÃO DO LIMITE MÍNIMO CONSTITUCIONAL			VALOR EXIGIDO (x)	VALOR APLICADO (w)	% APLICADA (y)	
33- APLICAÇÃO EM MDE SOBRE A RECEITA RESULTANTE DE IMPOSTOS			6.682.887,24	8.217.433,01	30,74	
RESTOS A PAGAR INSCRITOS EM EXERCÍCIOS ANTERIORES COM DISPONIBILIDADE FINANCEIRA DE RECURSOS DE IMPOSTOS E DO FUNDEB						SALDO FINAL (ad)
34- RESTOS A PAGAR DE DESPESAS COM MDE						0,00
34.1 - Executadas com Recursos de Impostos e Transferências de Impostos						0,00
34.2 - Executadas com Recursos do FUNDEB - Impostos						0,00
34.3 - Executadas com Recursos do FUNDEB - Complementação da União (VAAT + VAAF)						0,00
RECEITAS ADICIONAIS PARA FINANCIAMENTO DO ENSINO			PREVISÃO ATUALIZADA (a)	RECEITAS REALIZADAS Até o Bimestre(b)		
35- RECEITA DE TRANSFERÊNCIAS DO FNDE (INCLUINDO RENDIMENTOS DE APLICAÇÃO FINANCEIRA)			1.588.752,80	583.929,80		
35.1- Salário-Educação			612.000,00	245.751,62		
35.2- PDDE			2.052,80	1.440,00		
35.3- PNAE			325.000,00	227.894,00		
35.4 - PNATE			300.000,00	76.998,49		
35.5- Outras Transferências do FNDE			349.700,00	31.845,69		
36- RECEITA DE TRANSFERÊNCIAS DE CONVÊNIO			801.922,11	326.482,32		
37- RECEITA DE ROYALTIES DESTINADOS À EDUCAÇÃO			0,00	0,00		
38- RECEITA DE OPERAÇÕES DE CRÉDITO VINCULADAS À EDUCAÇÃO			27.890,00	0,00		
39- OUTRAS RECEITAS PARA FINANCIAMENTO DO ENSINO			0,00	0,00		
40- TOTAL DAS RECEITAS ADICIONAIS PARA FINANCIAMENTO DO ENSINO = (35 + 36 + 37 + 38 + 39)			2.418.564,91	910.412,12		



OUTRAS DESPESAS COM EDUCAÇÃO (Por Área de Atuação) ⁶	DOTAÇÃO ATUALIZADA (c)	DESPESAS EMPENHADAS (d)	DESPESAS LIQUIDADAS (e)	DESPESAS PAGAS (f)	INSCRITAS EM RESTOS A PAGAR NÃO PROCESSADOS (g)
41- EDUCAÇÃO INFANTIL	134.000,00	2.000,00	1.071,00	1.071,00	929,00
41.1- Creche	0,00	0,00	0,00	0,00	0,00
41.2- Pré-escola	134.000,00	2.000,00	1.071,00	1.071,00	929,00
42- ENSINO FUNDAMENTAL	16.611.002,80	13.425.297,11	11.900.325,45	11.882.562,49	1.524.971,66
43- ENSINO MÉDIO	0,00	0,00	0,00	0,00	0,00
44- ENSINO SUPERIOR	30.000,00	0,00	0,00	0,00	0,00
45- ENSINO PROFISSIONAL NÃO INTEGRADO AO ENSINO REGULAR	15.500,00	0,00	0,00	0,00	0,00
46- TOTAL DAS DESPESAS CUSTEADAS COM RECEITAS ADICIONAIS PARA FINANCIAMENTO DO ENSINO (41 + 42 + 43 + 44 + 45)	16.790.502,80	13.427.297,11	11.901.396,45	11.883.633,49	1.525.900,66

TOTAL GERAL DAS DESPESAS COM EDUCAÇÃO	DOTAÇÃO ATUALIZADA (c)	DESPESAS EMPENHADAS (d)	DESPESAS LIQUIDADAS (e)	DESPESAS PAGAS (f)	INSCRITAS EM RESTOS A PAGAR NÃO PROCESSADOS (g)
47- TOTAL GERAL DAS DESPESAS COM EDUCAÇÃO (12 + 26 + 46)	16.135.902,80	12.877.297,11	11.816.905,34	11.799.142,38	1.060.391,77
47.1- Despesas Correntes	15.357.757,80	12.866.841,36	11.806.449,59	11.788.686,63	1.060.391,77
47.1.1- Pessoal Ativo	12.333.000,00	11.227.786,41	10.769.237,13	10.761.319,59	458.549,28
47.1.2- Pessoal Inativo	0,00	0,00	0,00	0,00	0,00
47.1.3- Transferências às instituições comunitárias, confessionais ou filantrópicas sem fins lucrativos	9.700,00	0,00	0,00	0,00	0,00
47.1.4- Outras Despesas Correntes	3.015.057,80	1.639.054,95	1.037.212,46	1.027.367,04	601.842,49
47.2- Despesas de Capital	778.145,00	10.455,75	10.455,75	10.455,75	0,00
47.2.1- Transferências às instituições comunitárias, confessionais ou filantrópicas sem fins lucrativos	0,00	0,00	0,00	0,00	0,00
47.2.2- Outras Despesas de Capital	778.145,00	10.455,75	10.455,75	10.455,75	0,00

CONTROLE DA DISPONIBILIDADE FINANCEIRA E CONCILIAÇÃO BANCÁRIA	FUNDEB	SALÁRIO EDUCAÇÃO
48- DISPONIBILIDADE FINANCEIRA EM 31 DE DEZEMBRO DE <EXERCÍCIO ANTERIOR>	377.438,75	16.810,70
49- (+) INGRESSO DE RECURSOS ATÉ O BIMESTRE (orçamentário)	28.697.334,20	539.859,06
50- (-) PAGAMENTOS EFETUADOS ATÉ O BIMESTRE (orçamentário e restos a pagar)	28.308.643,35	268.369,79
51- (=) DISPONIBILIDADE FINANCEIRA ATÉ O BIMESTRE	766.129,60	288.299,97
52- (+) AJUSTES POSITIVOS (RETENÇÕES E OUTROS VALORES EXTRAORÇAMENTÁRIOS)	0,00	0,00
53- (-) AJUSTES NEGATIVOS (OUTROS VALORES EXTRAORÇAMENTÁRIOS)	0,00	0,00
54- (=) SALDO FINANCEIRO CONCILIADO (Saldo Bancário)	766.129,60	288.299,97

FONTE: Sistema: Sistema CONTÁBIL, Unidade Responsável: PREFEITURA MUNICIPAL DE URANDI, Emissão: 22/11/2021, às 13:26:23, Assinado Digitalmente no dia 22/11/2021, às 13:26:23.

1 Limites mínimos anuais a serem cumpridos no encerramento do exercício.

2 Art. 21, § 2º, Lei 11.494/2007: "Até 5% dos recursos recebidos à conta dos Fundos, inclusive relativos à complementação da União recebidos nos termos do §1º do art. 6º desta Lei, poderão ser utilizados no 1º trimestre do exercício imediatamente subsequente, mediante abertura de crédito adicional."

3 Caput do artigo 212 da CF/19884

4 Os valores referentes à parcela dos Restos a Pagar inscritos sem disponibilidade financeira vinculada à educação deverão ser informados somente no RREO do último bimestre do exercício.

5 Limites mínimos anuais a serem cumpridos no encerramento do exercício, no âmbito de atuação prioritária, conforme LDB, art. 11, V.

6 Nos cinco primeiros bimestres do exercício o acompanhamento poderá ser feito com base na despesa empenhada ou na despesa liquidada. No último bimestre do exercício, o valor deverá corresponder ao total da despesa empenhada.

7 Essa coluna poderá ser apresentada somente no último bimestre



BA - EXECUTIVO

PREFEITURA MUNICIPAL DE URANDI

RELATÓRIO RESUMIDO DE EXECUÇÃO ORÇAMENTÁRIA

DEMONSTRATIVO DAS RECEITAS DE OPERAÇÕES DE CRÉDITO E DESPESAS DE CAPITAL

ORÇAMENTO FISCAL DA SEGURIDADE SOCIAL

(Janeiro a Outubro) - 5º Bimestre de 2021



RREO – ANEXO 9 (LRF, art.53, § 1º, inciso I)

Em Reais

RECEITAS	PREVISÃO ATUALIZADA (a)	RECEITAS REALIZADAS (b)	SALDO NÃO REALIZADO (c) = (a) - (b)
RECEITAS DE OPERAÇÕES DE CRÉDITO ¹ (I)	27.890,00	0,00	27.890,00

DESPESAS	DOTAÇÃO ATUALIZADA (d)	DESPESAS EMPENHADAS (e)	SALDO NÃO EXECUTADO (f) = (d) - (e)
DESPESAS DE CAPITAL	5.898.237,52	2.995.159,38	2.903.078,14
Investimentos	3.917.695,52	1.094.030,26	2.823.665,26
Inversões Financeiras	32.542,00	0,00	32.542,00
Amortização da Dívida	1.948.000,00	1.901.129,12	46.870,88
(-) Incentivos Fiscais a Contribuinte	0,00	0,00	0,00
(-) Incentivos Fiscais a Contribuinte por Instituições Financeiras	0,00	0,00	0,00
DESPESA DE CAPITAL LÍQUIDA (II)	5.898.237,52	2.995.159,38	2.903.078,14
RESULTADO PARA APURAÇÃO DA REGRA DE OURO (III) = (I - II)	-5.870.347,52	-2.995.159,38	-2.875.188,14

FONTE: Sistema: Sistema CONTÁBIL, Unidade Responsável: PREFEITURA MUNICIPAL DE URANDI, Emissão: 22/11/2021, às 13:26:42, Assinado Digitalmente no dia 22/11/2021, às 13:26:42.

Notas:

¹ Operações de Crédito descritas na CF, art. 167, inciso III.

:

:

:



BA - EXECUTIVO

PREFEITURA MUNICIPAL DE URANDI

RELATÓRIO RESUMIDO DE EXECUÇÃO ORÇAMENTÁRIA

DEMONSTRATIVO DA PROJEÇÃO ATUARIAL DO REGIME DE PREVIDÊNCIA

ORÇAMENTO FISCAL DA SEGURIDADE SOCIAL

(Janeiro a Outubro) - 5º Bimestre de 2021



RREO – ANEXO 10 (LRF, art.53, § 1º, inciso I)

Em Reais

PLANO PREVIDENCIÁRIO				
EXERCÍCIO	RECEITAS PREVIDENCIÁRIAS (a)	DESPESAS PREVIDENCIÁRIAS (b)	RESULTADO PREVIDENCIÁRIO (c) = (a - b)	SALDO FINANCEIRO DO EXERCÍCIO (d) = ("d" exerc. Anterior) + (c)
	0,00	0,00	0,00	0,00

PLANO FINANCEIRO				
EXERCÍCIO	RECEITAS PREVIDENCIÁRIAS (a)	DESPESAS PREVIDENCIÁRIAS (b)	RESULTADO PREVIDENCIÁRIO (c) = (a - b)	SALDO FINANCEIRO DO EXERCÍCIO (d) = ("d" exerc. Anterior) + (c)
	0,00	0,00	0,00	0,00

FONTE: Sistema: Sistema CONTABIL, Unidade Responsável: PREFEITURA MUNICIPAL DE URANDI, Emissão:22/11/2021, às 13:27:00.
 I Projeção atuarial elaborada em 22/11/2021 e oficialmente enviada para o Ministério da Previdência Social – MP S.

_____ : _____ : _____



BA - EXECUTIVO

PREFEITURA MUNICIPAL DE URANDI

RELATÓRIO RESUMIDO DE EXECUÇÃO ORÇAMENTÁRIA

DEMONSTRATIVO DA RECEITA DE ALIENAÇÃO DE ATIVOS E APLICAÇÃO DOS RECURSOS

ORÇAMENTO FISCAL DA SEGURIDADE SOCIAL

(Janeiro a Outubro) - 5º Bimestre de 2021



RREO – ANEXO 11 (LRF, art.53, § 1º, inciso I)

Em Reais

RECEITAS	PREVISÃO ATUALIZADA (a)	RECEITAS REALIZADAS (b)	SALDO A REALIZAR (c) = (a) - (b)
RECEITA DE ALIENAÇÃO DE ATIVOS (I)	35.000,00	0,00	35.000,00
Receita de Alienação de Bens Móveis	20.994,50	0,00	20.994,50
Receita de Alienação de Bens Imóveis	11.480,50	0,00	11.480,50
Receita de Alienação de Bens Intangíveis	0,00	0,00	0,00
Receita de Rendimentos de Aplicações Financeiras	2.525,00	0,00	2.525,00

DESPESAS	DOTAÇÃO ATUALIZADA (d)	DESPESAS EMPENHADAS	DESPESAS LIQUIDADAS	DESPESAS PAGAS (e)	DESPESAS INSCRITAS EM RESTOS A PAGAR NÃO PROCESSADOS	PAGAMENTO DE RESTOS A PAGAR (f)	SALDO A PAGAR (g) = (d-e)
APLICAÇÃO DOS RECURSOS DA ALIENAÇÃO DE ATIVOS (II)	5.898.237,52	2.995.159,38	2.498.351,48	2.486.190,24	496.807,90	222.900,00	3.412.047,28
Despesas de Capital	5.898.237,52	2.995.159,38	2.498.351,48	2.486.190,24	496.807,90	222.900,00	3.412.047,28
Investimentos	3.917.695,52	1.094.030,26	688.106,30	675.945,06	405.923,96	222.900,00	3.241.750,46
Inversões Financeiras	32.542,00	0,00	0,00	0,00	0,00	0,00	32.542,00
Amortização da Dívida	1.948.000,00	1.901.129,12	1.810.245,18	1.810.245,18	90.883,94	0,00	137.754,82
Despesas Correntes dos Regimes de Previdência	0,00	0,00	0,00	0,00	0,00	0,00	0,00
Regime Próprio do Servidores Públicos	0,00	0,00	0,00	0,00	0,00	0,00	0,00

SALDO FINANCEIRO A APLICAR	<EXERCÍCIO ANTERIOR> (h)	EXERCÍCIO (i) = (Ib - (IIe+ IIIf))	SALDO ATUAL (j) = (IIIh + IIIi)
VALOR (III)	0,00	-2.709.090,24	-2.709.090,24

FONTE: Sistema: Sistema CONTÁBIL, Unidade Responsável: PREFEITURA MUNICIPAL DE URANDI, Emissão: 22/11/2021, às 13:27:16, Assinado Digitalmente no dia 22/11/2021, às 13:27:16.

:

:

:



BA - EXECUTIVO

PREFEITURA MUNICIPAL DE URANDI

RELATÓRIO RESUMIDO DE EXECUÇÃO ORÇAMENTÁRIA

DEMONSTRATIVO DAS RECEITAS E DESPESAS COM AÇÕES E SERVIÇOS PÚBLICOS DE SAÚDE

ORÇAMENTO FISCAL DA SEGURIDADE SOCIAL

(Janeiro a Outubro) - 5º Bimestre de 2021



RREO – ANEXO 12 (LC 141/2012, art. 35)

R\$ 1,00

RECEITAS RESULTANTES DE IMPOSTOS E TRANSFERÊNCIAS CONSTITUCIONAIS E LEGAIS	PREVISÃO INICIAL	PREVISÃO ATUALIZADA (a)	RECEITA REALIZADAS	
			Até o Bimestre (b)	% (b/a)x100
RECEITA DE IMPOSTOS (I)	4.257.553,48	4.257.553,48	2.452.151,46	57,60
Receita Resultante do Imposto Predial e Territorial Urbano - IPTU	290.770,76	290.770,76	595.048,90	204,65
IPTU	119.113,72	119.113,72	466.579,55	391,71
Multas, Juros de Mora e Outros Encargos do IPTU	171.657,04	171.657,04	128.469,35	74,84
Receita Resultante do Imposto sobre Transmissão Inter Vivos - ITBI	143.319,64	143.319,64	159.497,02	111,29
ITBI	67.520,00	67.520,00	158.534,05	234,80
Multas, Juros de Mora e Outros Encargos do ITBI	75.799,64	75.799,64	962,97	1,27
Receita Resultante do Imposto sobre Serviços de Qualquer Natureza - ISS	2.675.082,61	2.675.082,61	1.035.971,72	38,73
ISS	2.402.284,90	2.402.284,90	1.034.436,23	43,06
Multas, Juros de Mora e Outros Encargos do ISS	272.797,71	272.797,71	1.535,49	0,56
Receita Resultante do Imposto sobre a Renda e Proventos de Qualquer Natureza Retido na Fonte - IRRF	1.148.380,47	1.148.380,47	661.633,82	57,61
RECEITA DE TRANSFERÊNCIAS CONSTITUCIONAIS E LEGAIS (II)	22.268.001,47	22.268.001,47	23.388.187,93	105,03
Cota-Parte FPM	18.230.962,88	18.230.962,88	18.914.795,90	103,75
Cota-Parte ITR	11.911,37	11.911,37	5.754,16	48,31
Cota-Parte IPVA	671.074,31	671.074,31	422.266,67	62,92
Cota-Parte ICMS	3.109.869,78	3.109.869,78	3.991.730,95	128,36
Cota-Parte IPI-Exportação	178.670,58	178.670,58	31.487,05	17,62
Compensações Financeiras Provenientes de Impostos e Transferências Constitucionais	65.512,55	65.512,55	22.153,20	33,82
Desoneração ICMS (LC 87/96)	65.512,55	65.512,55	22.153,20	33,82
Outras	0,00	0,00	0,00	0,00
TOTAL DAS RECEITAS RESULTANTES DE IMPOSTOS E TRANSFERÊNCIAS CONSTITUCIONAIS E LEGAIS - (III) = (I) + (II)	26.525.554,95	26.525.554,95	25.840.339,39	97,42

DESPESAS COM AÇÕES E SERVIÇOS PÚBLICOS DE SAÚDE (ASPS) – POR SUBFUNÇÃO E CATEGORIA ECONÔMICA	DOTAÇÃO INICIAL	DOTAÇÃO ATUALIZADA (c)	DESPESAS EMPENHADAS		DESPESAS LIQUIDADAS		DESPESAS PAGAS		Inscritas em Restos a Pagar não Processados (g)
			Até o Bimestre (d)	% (d/c)x100	Até o Bimestre (e)	% (e/c)x100	Até o Bimestre (f)	% (f/c)x100	
ATENÇÃO BÁSICA (IV)	647.000,00	657.900,00	541.451,98	82,30	340.971,78	51,83	330.975,54	50,31	0,00
Despesas Correntes	170.000,00	236.900,00	183.141,58	77,31	69.864,69	29,49	68.229,69	28,80	0,00
Despesas de Capital	477.000,00	421.000,00	358.310,40	85,11	271.107,09	64,40	262.745,85	62,41	0,00
ASSISTÊNCIA HOSPITALAR E AMBULATORIAL (V)	1.987.500,00	2.805.000,00	2.443.724,92	87,12	1.947.512,50	69,43	1.947.512,50	69,43	0,00
Despesas Correntes	1.827.500,00	2.695.000,00	2.443.724,92	90,68	1.947.512,50	72,26	1.947.512,50	72,26	0,00
Despesas de Capital	160.000,00	110.000,00	0,00	0,00	0,00	0,00	0,00	0,00	0,00
SUPORTE PROFILÁTICO E TERAPÊUTICO (VI)	0,00	0,00	0,00	0,00	0,00	0,00	0,00	0,00	0,00
Despesas Correntes	0,00	0,00	0,00	0,00	0,00	0,00	0,00	0,00	0,00
Despesas de Capital	0,00	0,00	0,00	0,00	0,00	0,00	0,00	0,00	0,00
VIGILÂNCIA SANITÁRIA (VII)	24.000,00	21.500,00	0,00	0,00	0,00	0,00	0,00	0,00	0,00
Despesas Correntes	21.500,00	21.500,00	0,00	0,00	0,00	0,00	0,00	0,00	0,00
Despesas de Capital	2.500,00	0,00	0,00	0,00	0,00	0,00	0,00	0,00	0,00
VIGILÂNCIA EPIDEMIOLÓGICA (VIII)	0,00	0,00	0,00	0,00	0,00	0,00	0,00	0,00	0,00
Despesas Correntes	0,00	0,00	0,00	0,00	0,00	0,00	0,00	0,00	0,00
Despesas de Capital	0,00	0,00	0,00	0,00	0,00	0,00	0,00	0,00	0,00
ALIMENTAÇÃO E NUTRIÇÃO (IX)	0,00	0,00	0,00	0,00	0,00	0,00	0,00	0,00	0,00
Despesas Correntes	0,00	0,00	0,00	0,00	0,00	0,00	0,00	0,00	0,00
Despesas de Capital	0,00	0,00	0,00	0,00	0,00	0,00	0,00	0,00	0,00
OUTRAS SUBFUNÇÕES (X)	2.505.000,00	4.692.000,00	4.373.077,09	93,20	3.404.037,81	72,55	3.379.907,70	72,04	0,00
Despesas Correntes	2.485.000,00	4.672.000,00	4.373.077,09	93,60	3.404.037,81	72,86	3.379.907,70	72,34	0,00
Despesas de Capital	20.000,00	20.000,00	0,00	0,00	0,00	0,00	0,00	0,00	0,00
TOTAL (XI) = (IV + V + VI + VII + VIII + IX + X)	5.163.500,00	8.176.400,00	7.358.253,99	89,99	5.692.522,09	69,62	5.658.395,74	69,20	0,00

APURAÇÃO DO CUMPRIMENTO DO LIMITE MÍNIMO PARA APLICAÇÃO EM ASPS	DESPESAS EMPENHADAS (D)	DESPESAS LIQUIDADAS (E)	DESPESAS PAGAS (F)
Total das Despesas com ASPS (XII) = (XI)	7.358.253,99	5.692.522,09	5.658.395,74
(-) Restos a Pagar Não Processados Inscritos Indevidamente no Exercício sem Disponibilidade Financeira (XIII)	0,00	0,00	0,00
(-) Despesas Custeadas com Recursos Vinculados à Parcela do Percentual Mínimo que não foi Aplicada em ASPS em Exercícios Anteriores (XIV)	0,00	0,00	0,00
(-) Despesas Custeadas com Disponibilidade de Caixa Vinculada aos Restos a Pagar Cancelados (XV)	0,00	0,00	0,00
(=) VALOR APLICADO EM ASPS (XVI) = (XII - XIII - XIV - XV)	7.358.253,99	5.692.522,09	5.658.395,74
Despesa Mínima a ser Aplicada em ASPS (XVII) = (III) x 15% (LC 141/2012)	3.876.050,91	3.876.050,91	3.876.050,91
Despesa Mínima a ser Aplicada em ASPS (XVII) = (III) x % (Lei Orgânica Municipal)	-	-	-
Diferença entre o Valor Aplicado e a Despesa Mínima a ser Aplicada (XVIII) = (XVI (d ou e) - XVII)1	3.482.203,08	1.816.471,18	-
Limite não Cumprido (XIX) = (XVIII) (Quando valor for inferior a zero)	0,00	0,00	0,00
PERCENTUAL DA RECEITA DE IMPOSTOS E TRANSFERÊNCIAS CONSTITUCIONAIS E LEGAIS APLICADO EM ASPS (XVI / III)*100 (mínimo de 15% conforme LC nº 141/2012 ou % da Lei Orgânica Municipal)	28,48	22,03	21,90



BA - EXECUTIVO

PREFEITURA MUNICIPAL DE URANDI

RELATÓRIO RESUMIDO DE EXECUÇÃO ORÇAMENTÁRIA

DEMONSTRATIVO DAS RECEITAS E DESPESAS COM AÇÕES E SERVIÇOS PÚBLICOS DE SAÚDE

ORÇAMENTO FISCAL DA SEGURIDADE SOCIAL

(Janeiro a Outubro) - 5º Bimestre de 2021



CONTROLE DO VALOR REFERENTE AO PERCENTUAL MÍNIMO NÃO CUMPRIDO EM EXERCÍCIOS ANTERIORES PARA FINS DE APLICAÇÃO DOS RECURSOS VINCULADOS CONFORME ARTIGOS 25 E 26 DA LC 141/2012	LIMITE NÃO CUMPRIDO				
	Saldo Inicial (no exercício atual) (h)	Despesas Custeadas no Exercício de Referência			Saldo Final (não aplicado)1 (l) = (h - (i ou j))
		Empenhado (i)	Liquidado (j)	Pago (k)	
Diferença de limite não cumprido em 2020	0,00	0,00	0,00	0,00	0,00
Diferença de limite não cumprido em 2019	0,00	0,00	0,00	0,00	0,00
Diferença de limite não cumprido em Exercícios Anteriores	0,00	0,00	0,00	0,00	0,00
TOTAL DA DIFERENÇA DE LIMITE NÃO CUMPRIDO EM EXERCÍCIOS ANTERIORES (XX)	0,00	0,00	0,00	0,00	0,00

EXECUÇÃO DE RESTOS A PAGAR										
EXERCÍCIO DO EMPENHO	Valor Mínimo para aplicação em ASPS (m)	Valor aplicado em ASPS no exercício (n)	Valor aplicado além do limite mínimo (o) = (n - m), se < 0, então (o) = 0	Total inscrito em RP no exercício (p)	RPNP Inscritos Indevidamente no Exercício sem Disponibilidade Financeira q = (XIII d)	Valor inscrito em RP considerado no Limite (r) = (p - (o + q)) se < 0, então (r) = (0)	Total de RP pagos (s)	Total de RP a pagar (t)	Total de RP cancelados ou prescritos (u)	Diferença entre o valor aplicado além do limite e o total de RP cancelados (v) = ((o + q) - u)
Empenhos de 2019 (regra nova)	0,00	0,00	0,00	0,00	0,00	0,00	0,00	0,00	0,00	0,00
Empenhos de 2018	0,00	0,00	0,00	0,00	0,00	0,00	0,00	0,00	0,00	0,00
Empenhos de 2017	0,00	0,00	0,00	0,00	0,00	0,00	0,00	0,00	0,00	0,00
Empenhos de 2016 e anteriores	0,00	0,00	0,00	0,00	0,00	0,00	0,00	0,00	0,00	0,00
TOTAL DOS RESTOS A PAGAR CANCELADOS OU PRESCRITOS ATÉ O FINAL DO EXERCÍCIO ATUAL QUE AFETARAM O CUMPRIMENTO DO LIMITE (XXI)										0,00
TOTAL DOS RESTOS A PAGAR CANCELADOS OU PRESCRITOS ATÉ O FINAL DO EXERCÍCIO ANTERIOR QUE AFETARAM O CUMPRIMENTO DO LIMITE (XXII)										0,00
TOTAL DOS RESTOS A PAGAR CANCELADOS OU PRESCRITOS NO EXERCÍCIO ATUAL QUE AFETARAM O CUMPRIMENTO DO LIMITE (XXIII) = (XXI - XXII)										0,00

CONTROLE DO VALOR REFERENTE AO PERCENTUAL MÍNIMO NÃO CUMPRIDO EM EXERCÍCIOS ANTERIORES PARA FINS DE APLICAÇÃO DOS RECURSOS VINCULADOS CONFORME ARTIGOS 25 E 26 DA LC 141/2012	RESTOS A PAGAR CANCELADOS OU PRESCRITOS				
	Saldo Inicial (w)	Despesas Custeadas no Exercício de Referência			Saldo Final (não aplicado)1 (aa) = (w - (x ou y))
		Empenhado (x)	Liquidado (y)	Pago (z)	
Restos a pagar cancelados ou prescritos em 2020 a serem compensados (XXIV)	0,00	0,00	0,00	0,00	0,00
Restos a pagar cancelados ou prescritos em 2019 a serem compensados (XXV)	0,00	0,00	0,00	0,00	0,00
Restos a pagar cancelados ou prescritos em exercícios anteriores a serem compensados (XXVI)	0,00	0,00	0,00	0,00	0,00
TOTAL DE RESTOS A PAGAR CANCELADOS OU PRESCRITOS A COMPENSAR (XXVII)	0,00	0,00	0,00	0,00	0,00

RECEITAS ADICIONAIS PARA O FINANCIAMENTO DA SAÚDE NÃO COMPUTADAS NO CÁLCULO DO MÍNIMO	PREVISÃO INICIAL	PREVISÃO ATUALIZADA (a)	RECEITA REALIZADAS	
			Até o Bimestre (b)	% (b/a)x100
TRANSFERÊNCIA DE RECURSOS DO SISTEMA ÚNICO DE SAÚDE-SUS	6.628.870,11	6.628.870,11	5.252.785,53	79,24
Provenientes da União	5.986.478,00	5.986.478,00	5.017.207,38	83,81
Provenientes dos Estados	642.392,11	642.392,11	235.578,15	36,67
Provenientes de Outros Municípios	0,00	0,00	0,00	0,00
RECEITA DE OPERAÇÕES DE CRÉDITO INTERNAS E EXTERNAS VINCULADAS A SAÚDE (XXIX)	10.000,00	10.000,00	0,00	0,00
OUTRAS RECEITAS (XXX)	0,00	0,00	0,00	0,00
TOTAL DE RECEITAS ADICIONAIS PARA FINANCIAMENTO DA SAÚDE (XXXI) = (XXVIII + XXIX + XXX)	6.638.870,11	6.638.870,11	5.252.785,53	79,12



BA - EXECUTIVO

PREFEITURA MUNICIPAL DE URANDI

RELATÓRIO RESUMIDO DE EXECUÇÃO ORÇAMENTÁRIA

DEMONSTRATIVO DAS RECEITAS E DESPESAS COM AÇÕES E SERVIÇOS PÚBLICOS DE SAÚDE

ORÇAMENTO FISCAL DA SEGURIDADE SOCIAL

(Janeiro a Outubro) - 5º Bimestre de 2021



DESPESAS COM SAÚDE NÃO COMPUTADAS NO CÁLCULO DO MÍNIMO

DESPESAS COM SAÚDE POR SUBFUNÇÕES E CATEGORIA ECONÔMICA NÃO COMPUTADAS NO CÁLCULO DO MÍNIMO	DOTAÇÃO INICIAL	DOTAÇÃO ATUALIZADA (c)	DESPESAS EMPENHADAS		DESPESAS LIQUIDADAS		DESPESAS PAGAS		Inscritas em Restos a Pagar não Processados (g)
			Até o Bimestre (d)	% (d/c)x100	Até o Bimestre (e)	% (e/c)x100	Até o Bimestre (f)	% (f/c)x100	
ATENÇÃO BÁSICA (XXXII)	4.214.703,00	3.664.803,00	2.787.757,00	76,07	2.209.359,86	60,29	2.209.359,86	60,29	0,00
Despesas Correntes	3.757.703,00	3.407.803,00	2.746.757,00	80,60	2.202.012,98	64,62	2.202.012,98	64,62	0,00
Despesas de Capital	457.000,00	257.000,00	41.000,00	15,95	7.346,88	2,86	7.346,88	2,86	0,00
ASSISTÊNCIA HOSPITALAR E AMBULATORIAL (XXXIII)	2.313.500,00	4.009.000,00	3.572.683,70	89,12	2.741.246,73	68,38	2.738.770,23	68,32	0,00
Despesas Correntes	1.945.500,00	3.821.500,00	3.545.033,70	92,77	2.733.596,73	71,53	2.731.120,23	71,47	0,00
Despesas de Capital	368.000,00	187.500,00	27.650,00	14,75	7.650,00	4,08	7.650,00	4,08	0,00
SUPORTE PROFILÁTICO E TERAPÊUTICO (XXXIV)	0,00	0,00	0,00	0,00	0,00	0,00	0,00	0,00	0,00
Despesas Correntes	0,00	0,00	0,00	0,00	0,00	0,00	0,00	0,00	0,00
Despesas de Capital	0,00	0,00	0,00	0,00	0,00	0,00	0,00	0,00	0,00
VIGILÂNCIA SANITÁRIA (XXXV)	101.200,00	354.200,00	272.850,00	77,03	244.072,08	68,91	244.072,08	68,91	0,00
Despesas Correntes	88.700,00	341.700,00	272.850,00	79,85	244.072,08	71,43	244.072,08	71,43	0,00
Despesas de Capital	12.500,00	12.500,00	0,00	0,00	0,00	0,00	0,00	0,00	0,00
VIGILÂNCIA EPIDEMIOLÓGICA (XXXVI)	0,00	0,00	0,00	0,00	0,00	0,00	0,00	0,00	0,00
Despesas Correntes	0,00	0,00	0,00	0,00	0,00	0,00	0,00	0,00	0,00
Despesas de Capital	0,00	0,00	0,00	0,00	0,00	0,00	0,00	0,00	0,00
ALIMENTAÇÃO E NUTRIÇÃO (XXXVII)	0,00	0,00	0,00	0,00	0,00	0,00	0,00	0,00	0,00
Despesas Correntes	0,00	0,00	0,00	0,00	0,00	0,00	0,00	0,00	0,00
Despesas de Capital	0,00	0,00	0,00	0,00	0,00	0,00	0,00	0,00	0,00
OUTRAS SUBFUNÇÕES (XXXVIII)	262.700,00	202.700,00	46.000,00	22,69	9.600,00	4,74	9.600,00	4,74	0,00
Despesas Correntes	142.700,00	112.700,00	46.000,00	40,82	9.600,00	8,52	9.600,00	8,52	0,00
Despesas de Capital	120.000,00	90.000,00	0,00	0,00	0,00	0,00	0,00	0,00	0,00
TOTAL DAS DESPESAS NÃO COMPUTADAS NO CÁLCULO DO MÍNIMO (XXXIX) = (XXXII + XXXIII + XXXIV + XXXV + XXXVI + XXXVII + XXXVIII)	6.892.103,00	8.230.703,00	6.679.290,70	81,15	5.204.278,67	63,23	5.201.802,17	63,20	0,00

DESPESAS TOTAIS COM SAÚDE EXECUTADAS COM COM RECURSOS PRÓPRIOS E COM RECURSOS TRANSFERIDOS DE OUTROS ENTES	DOTAÇÃO INICIAL	DOTAÇÃO ATUALIZADA (c)	DESPESAS EMPENHADAS		DESPESAS LIQUIDADAS		DESPESAS PAGAS		Inscritas em Restos a Pagar não Processados
			Até o Bimestre (d)	% (d/c)x100	Até o Bimestre (e)	% (e/c)x100	Até o bimestre (f)	% (f/c)x100	
ATENÇÃO BÁSICA (XL) = (IV + XXXII)	4.861.703,00	4.322.703,00	3.329.208,98	77,02	2.550.331,64	59,00	2.540.335,40	58,77	0,00
ASSISTÊNCIA HOSPITALAR E AMBULATORIAL (XLI) = (V + XXXIII)	4.301.000,00	6.814.000,00	6.016.408,62	88,29	4.688.759,23	68,81	4.686.282,73	68,77	0,00
SUPORTE PROFILÁTICO E TERAPÊUTICO (XLII) = (VI + XXXIV)	0,00	0,00	0,00	0,00	0,00	0,00	0,00	0,00	0,00
VIGILÂNCIA SANITÁRIA (XLIII) = (VII + XXXV)	125.200,00	375.700,00	272.850,00	72,62	244.072,08	64,96	244.072,08	64,96	0,00
VIGILÂNCIA EPIDEMIOLÓGICA (XLIV) = (VIII + XXXVI)	0,00	0,00	0,00	0,00	0,00	0,00	0,00	0,00	0,00
ALIMENTAÇÃO E NUTRIÇÃO (XLV) = (XIX + XXXVII)	0,00	0,00	0,00	0,00	0,00	0,00	0,00	0,00	0,00
OUTRAS SUBFUNÇÕES (XLVI) = (X + XXXVIII)	2.767.700,00	4.894.700,00	4.419.077,09	90,28	3.413.637,81	69,74	3.389.507,70	69,25	0,00
TOTAL DAS DESPESAS COM SAÚDE (XLVII) = (XI + XXXIX)	12.055.603,00	16.407.103,00	14.037.544,69	85,56	10.896.800,76	66,42	10.860.197,91	66,19	0,00
(-) Despesas executadas com recursos provenientes das transferências de recursos de outros entes³	6.746.103,00	8.076.703,00	6.551.740,70	81,12	5.084.346,75	62,95	5.081.870,25	62,92	0,00
TOTAL DAS DESPESAS EXECUTADAS COM RECURSOS PRÓPRIOS (XLVIII)	5.309.500,00	8.330.400,00	7.485.803,99	89,86	5.812.454,01	69,77	5.778.327,66	69,36	0,00

FONTE: Sistema: Sistema CONTÁBIL, Unidade Responsável: PREFEITURA MUNICIPAL DE URANDI, Emissão: 22/11/2021, às 13:27:30, Assinado Digitalmente no dia 22/11/2021, às 13:27:30.

Notas:

1 Nos cinco primeiros bimestres do exercício, o acompanhamento será feito com base na despesa liquidada. No último bimestre do exercício, o valor deverá corresponder ao total da despesa empenhada

2 Até o exercício de 2018, o controle da execução dos restos a pagar considerava apenas os valores dos restos a pagar não processados (regra antiga). A partir do exercício de 2019, o controle da execução dos restos a pagar considera os restos a pagar processados e não processados (regra

nova)

3 Essas despesas são consideradas executadas pelo ente transferidor



BA - EXECUTIVO

PREFEITURA MUNICIPAL DE URANDI

RELATÓRIO RESUMIDO DE EXECUÇÃO ORÇAMENTÁRIA

DEMONSTRATIVO DAS PARCERIAS PÚBLICO-PRIVADAS

ORÇAMENTO FISCAL DA SEGURIDADE SOCIAL

(Janeiro a Outubro) - 5º Bimestre de 2021



RREO – Anexo 13 (Lei nº 11.079, de 30.12.2004, arts. 22, 25 e 28)

R\$ 1,00

IMPACTOS DAS CONTRATAÇÕES DE PPP	SALDO TOTAL EM 31 DE DEZEMBRO DO EXERCÍCIO ANTERIOR (a)	REGISTROS EFETUADOS EM 2021	
		No bimestre	Até o bimestre (b)
TOTAL DE ATIVOS	0,00	0,00	0,00
Ativos Constituídos na SPE	0,00	0,00	0,00
TOTAL DE PASSIVOS (I)	0,00	0,00	0,00
Obrigações decorrentes de Ativos Constituídos pela SPE	0,00	0,00	0,00
Provisões de PPP	0,00	0,00	0,00
Outros Passivos	0,00	0,00	0,00
ATOS POTENCIAIS PASSIVOS	0,00	0,00	0,00
Obrigações Contratuais	0,00	0,00	0,00
Riscos não Provisionados	0,00	0,00	0,00
Garantias Concedidas	0,00	0,00	0,00
Outros Passivos Contingentes	0,00	0,00	0,00

DESPESAS DE PPP	EXERCÍCIO ANTERIOR	EXERCÍCIO CORRENTE 2021	2022	2023	2024	2025	2026	2027	2028	2029	2030
Do Ente Federado, exceto estatutais não dependentes (I)	0,00	0,00	0,00	0,00	0,00	0,00	0,00	0,00	0,00	0,00	0,00
Das Estatutais Não-dependentes	0,00	0,00	0,00	0,00	0,00	0,00	0,00	0,00	0,00	0,00	0,00
TOTAL DAS DESPESAS	0,00	0,00	0,00	0,00	0,00	0,00	0,00	0,00	0,00	0,00	0,00
PPP A CONTRATAR (II)	0,00	0,00	0,00	0,00	0,00	0,00	0,00	0,00	0,00	0,00	0,00
RECEITA CORRENTE LÍQUIDA (RCL) (III)	0,00	40.027.531,07	0,00	0,00	0,00	0,00	0,00	0,00	0,00	0,00	0,00
TOTAL DAS DESPESAS CONSIDERADA PARA O LIMITE (IV = I + II)	0,00	0,00	0,00	0,00	0,00	0,00	0,00	0,00	0,00	0,00	0,00
TOTAL DAS DESPESAS / RCL (%) (V = IV / III)	0,00	0,00	0,00	0,00	0,00	0,00	0,00	0,00	0,00	0,00	0,00

Nota:

FONTE: Sistema: Sistema CONTÁBIL, Unidade Responsável: PREFEITURA MUNICIPAL DE URANDI, Emissão: 22/11/2021, às 13:28:08, Assinado Digitalmente no dia 22/11/2021, às 13:28:08.



BA - EXECUTIVO

PREFEITURA MUNICIPAL DE URANDI

RELATÓRIO RESUMIDO DE EXECUÇÃO ORÇAMENTÁRIA

DEMONSTRATIVO SIMPLIFICADO DO RELATÓRIO RESUMIDO DA EXECUÇÃO ORÇAMENTÁRIA

ORÇAMENTO FISCAL DA SEGURIDADE SOCIAL

(Janeiro a Outubro) - 5º Bimestre de 2021



RREO - Anexo 14 (LRF, Art. 48)		Em Reais		
BALANÇO ORÇAMENTÁRIO		Até o Bimestre		
RECEITAS				
Previsão Inicial		59.120.632,19		
Previsão Atualizada		59.120.632,19		
Receitas Realizadas		40.266.281,07		
Déficit Orçamentário		0,00		
Saldos de Exercícios Anteriores (Utilizados para Créditos Adicionais)		0,00		
DESPESAS				
Dotação Inicial		59.120.632,19		
Créditos Adicionais		15.111.675,01		
Dotação Atualizada		59.223.632,19		
Despesas Empenhadas		47.214.686,00		
Despesas Liquidadas		38.265.028,70		
Despesas Pagas		38.068.183,77		
Superávit Orçamentário		2.001.252,37		
DESPESAS POR FUNÇÃO / SUBFUNÇÃO		Até o Bimestre		
Despesas Empenhadas		47.214.686,00		
Despesas Liquidadas		38.265.028,70		
RECEITA CORRENTE LÍQUIDA - RCL		Até o Bimestre		
Receita Corrente Líquida		49.087.996,06		
Receita Corrente Líquida Ajustada para Cálculo dos Limites de Endividamento		0,00		
Receita Corrente Líquida Ajustada para Cálculo dos Limites da Despesa com Pessoal		0,00		
RECEITAS E DESPESAS DOS REGIMES DE PREVIDÊNCIA DOS SERVIDORES		Até o Bimestre		
Regime Próprio de Previdência dos Servidores - PLANO PREVIDENCIÁRIO				
Receitas Previdenciárias Realizadas		0,00		
Despesas Previdenciárias Empenhadas		0,00		
Despesas Previdenciárias Liquidadas		0,00		
Resultado Previdenciário		0,00		
Regime Próprio de Previdência dos Servidores - PLANO FINANCEIRO				
Receitas Previdenciárias Realizadas		0,00		
Despesas Previdenciárias Empenhadas		0,00		
Despesas Previdenciárias Liquidadas		0,00		
Resultado Previdenciário		0,00		
RESULTADO NOMINAL E PRIMÁRIO		Meta Fixada no Anexo de Metas Fiscais da LDO (a)	Resultado Apurado Até o Bimestre (b)	% em Relação à Meta (b/a)
Resultado Nominal		0,00	2.800.945,53	280.094.553,00
Resultado Primário		0,00	2.612.141,53	261.214.153,00
RESTOS A PAGAR A PAGAR POR PODER E MINISTÉRIO PÚBLICO		Inscrição	Cancelamento Até o Bimestre	Pagamento Até o Bimestre
RESTOS A PAGAR PROCESSADOS				Saldo a Pagar
Poder Executivo	1.276.543,37	0,00	1.040.410,24	236.133,13
Poder Legislativo	1.276.543,37	0,00	1.040.410,24	236.133,13
Poder Judiciário	0,00	0,00	0,00	0,00
Ministério Público	0,00	0,00	0,00	0,00
Defensoria Pública	0,00	0,00	0,00	0,00
RESTOS A PAGAR NÃO-PROCESSADOS				
Poder Executivo	222.900,00	0,00	222.900,00	0,00
Poder Legislativo	222.900,00	0,00	222.900,00	0,00
Poder Poder Judiciário	0,00	0,00	0,00	0,00
Ministério Público	0,00	0,00	0,00	0,00
Defensoria Pública	0,00	0,00	0,00	0,00
TOTAL	1.499.443,37	0,00	1.263.310,24	236.133,13
DESPESAS COM MANUTENÇÃO E DESENVOLVIMENTO DO ENSINO		Valor Apurado Até o Bimestre	Limites Constitucionais Anuais	
			% Mínimo a Aplicar no Exercício	% Aplicado Até o Bimestre
Mínimo Anual de <18% / 25%> das Receitas de Impostos na Manutenção e Desenvolvimento do Ensino	8.217.433,01	<18% / 25%>		30,74
Mínimo Anual de 70% do FUNDEB na Remuneração dos Profissionais da Educação Básica	5.584.111,24	70%		112,61
Percentual de 50% da Complementação da União ao FUNDEB (VAAT) na Educação Infantil	0,00	50%		0,00
Mínimo de 15% da Complementação da União ao FUNDEB (VAAT) em Despesas de Capital	0,00	15%		0,00
RECEITAS DE OPERAÇÕES DE CRÉDITO E DESPESAS DE CAPITAL		Valor Apurado Até o Bimestre	Saldo não realizado	
Receitas de Operação de Crédito		0,00	27.890,00	
Despesa de Capital Líquida		2.995.159,38	2.903.078,14	
PROJEÇÃO ATUARIAL DOS REGIMES DE PREVIDÊNCIA		Exercício	10º Exercício	20º Exercício
				35º Exercício
Plano Previdenciário	0,00	0,00	0,00	0,00
Receitas Previdenciárias	0,00	0,00	0,00	0,00
Despesas Previdenciárias	0,00	0,00	0,00	0,00
Resultado Previdenciário	0,00	0,00	0,00	0,00
Plano Financeiro	0,00	0,00	0,00	0,00
Receitas Previdenciárias	0,00	0,00	0,00	0,00
Despesas Previdenciárias	0,00	0,00	0,00	0,00
Resultado Previdenciário	0,00	0,00	0,00	0,00
RECEITA DA ALIENAÇÃO DE ATIVOS E APLICAÇÃO DOS RECURSOS		Valor Apurado Até o Bimestre	Saldo a realizado	
Receita de Capital Resultante de Alienação de Ativos		0,00	0,00	
Aplicação dos Recursos da Alienação de Ativos		0,00	0,00	



BA - EXECUTIVO

PREFEITURA MUNICIPAL DE URANDI

RELATÓRIO RESUMIDO DE EXECUÇÃO ORÇAMENTÁRIA

DEMONSTRATIVO SIMPLIFICADO DO RELATÓRIO RESUMIDO DA EXECUÇÃO ORÇAMENTÁRIA

ORÇAMENTO FISCAL DA SEGURIDADE SOCIAL

(Janeiro a Outubro) - 5º Bimestre de 2021



DESPESAS COM AÇÕES E SERVIÇOS PÚBLICOS DE SAÚDE	Valor Apurado Até o Bimestre	Limites Constitucionais Anual	
		% Mínimo a Aplicar no Exercício	% Aplicado Até o Bimestre
Despesas com Ações e Serviços Públicos de Saúde executadas com recursos de impostos	5.812.454,01	15,00	22,49
DESPESAS DE CARÁTER CONTINUADO DERIVADAS DE PPP	Valor Apurado no Exercício Corrente		
Total das Despesas Consideradas para o Limite / RCL (%)			0,00

FONTE: Sistema: Sistema CONTÁBIL, Unidade Responsável: PREFEITURA MUNICIPAL DE URANDI, Emissão:22/11/2021, às 13:28:29, Assinado Digitalmente no dia 22/11/2021, às 13:28:29.





BA - EXECUTIVO
PREFEITURA MUNICIPAL DE URANDI
 RELATÓRIO RESUMIDO DE EXECUÇÃO ORÇAMENTÁRIA
DEMONSTRATIVO DE SENTENÇAS JUDICIAIS
 ORÇAMENTO FISCAL DA SEGURIDADE SOCIAL
 Outubro de 2021

Artigos 19, § 4º e 30º, § 7º da L.C. 101/00 (Portaria TCM/BA Nº 460)

Beneficiário	Determinação		Nº NE de Origem	Pagamento		
	Data	Valor		Data	Valor	Nº do PP
TOTAL						

:

:

:



**AVISO DE LICITAÇÃO
TOMADA DE PREÇOS N.º 006/2021**

O Município de Urandi/BA, fará realizar licitação na modalidade Tomada de Preços de N.º 006/2021, objetivando a contratação de pessoa jurídica, sob o regime de empreitada por menor preço global, para execução dos serviços de construção de um auditório e uma biblioteca no Colégio Municipal Luís Eduardo Magalhães no Município de Urandi-BA, com o fornecimento de mão de obra e materiais necessários à completa e perfeita implantação de todos os elementos definidos, em conformidade com o edital e seus anexos. A abertura será no dia 09 de dezembro de 2021, às 08h (oito horas), na sede da Prefeitura Municipal. O Edital e demais atos deste certame serão publicados no diário oficial do município <http://www.urandi.ba.gov.br>. Informações gerais através do e-mail cpl.urandi@gmail.com. Urandi/BA, 22 de novembro de 2021. Conceição Maria Policiano Farias – Presidente da Comissão Permanente de Licitação/Decreto N.º 019/2021.



AVISO DE LICITAÇÃO

O Município de Urandi/BA, fará Pregão Eletrônico de N.º 047/2021, objetivando registrar preços para aquisição de materiais e equipamentos odontológicos destinados ao Fundo Municipal de Saúde do município de Urandi-BA. A abertura será no dia 06 de dezembro de 2021, às 08h (oito horas). O Edital e demais atos deste certame serão publicados no diário oficial do município <http://www.urandi.ba.gov.br> e www.licitacoes-e.com.br. Informações gerais através do e-mail cpl.urandi@gmail.com. Urandi-BA, 22 de novembro de 2021. Conceição Maria Policiano Farias – Pregoeira - Decreto N.º 020/2021.



AVISO DE LICITAÇÃO

O Município de Urandi/BA, fará Pregão Eletrônico de N.º 050/2021, objetivando a aquisição de gêneros alimentícios, materiais de limpeza e utensílios domésticos destinados as secretarias do município de Urandi – BA. A abertura será no dia 06 de dezembro de 2021, às 14h (quatorze horas). O Edital e demais atos deste certame serão publicados no diário oficial do município <http://www.urandi.ba.gov.br> e www.licitacoes-e.com.br. Informações gerais através do e-mail cpl.urandi@gmail.com. Urandi–BA, 22 de novembro de 2021. Conceição Maria Policiano Farias – Pregoeira - Decreto N.º 020/2021.



AVISO DE LICITAÇÃO

O Município de Urandi/BA, fará Pregão Eletrônico de N.º 051/2021, objetivando a contratação de empresa para o fornecimento futuro e eventual de equipamentos hospitalares destinados ao Hospital Municipal Padre Antônio Manoel da Rocha e PSF's do município de Urandi-BA. A abertura será no dia 07 de dezembro de 2021, às 8h (oito horas). O Edital e demais atos deste certame serão publicados no diário oficial do município <http://www.urandi.ba.gov.br> e www.licitacoes-e.com.br. Informações gerais através do e-mail cpl.urandi@gmail.com. Urandi-BA, 22 de novembro de 2021. Conceição Maria Policiano Farias – Pregoeira - Decreto N.º 020/2021.



AVISO DE LICITAÇÃO

O Município de Urandi/BA, fará Pregão Eletrônico de N.º 048/2021, objetivando a contratação de pessoa jurídica para o fornecimento de grama esmeralda, visando atender as necessidades do município de Urandi-BA. A abertura será no dia 06 de dezembro de 2021, às 10h (dez horas). O Edital e demais atos deste certame serão publicados no diário oficial do município <http://www.urandi.ba.gov.br> e www.licitacoes-e.com.br. Informações gerais através do e-mail cpl.urandi@gmail.com. Urandi-BA, 22 de novembro de 2021. Conceição Maria Policiano Farias – Pregoeira - Decreto N.º 020/2021.



**MUNICÍPIO DE URANDI**

Rua Sebastião Alves de Santana, N.º 57, Centro
CEP: 46.350-000, Urandi – Bahia
CNPJ: 13.982.632/0001-40

AVISO DE LICITAÇÃO**TOMADA DE PREÇOS N.º 006/2021**

O Município de Urandi/BA, fará realizar licitação na modalidade TOMADA DE PREÇOS DE N.º 006/2021, objetivando a **CONTRATAÇÃO DE PESSOA JURÍDICA, SOB O REGIME DE EMPREITADA POR MENOR PREÇO GLOBAL, PARA EXECUÇÃO DOS SERVIÇOS DE CONSTRUÇÃO DE UM AUDITÓRIO E UMA BIBLIOTECA NO COLÉGIO MUNICIPAL LUÍS EDUARDO MAGALHÃES NO MUNICÍPIO DE URANDI - BA, COM O FORNECIMENTO DE MÃO DE OBRA E MATERIAIS NECESSÁRIOS À COMPLETA E PERFEITA IMPLANTAÇÃO DE TODOS OS ELEMENTOS DEFINIDOS, EM CONFORMIDADE COM O EDITAL E SEUS ANEXOS.** A abertura será no dia 09 de dezembro de 2021, às 08h (oito horas), na sede da Prefeitura Municipal. O Edital e demais atos deste certame serão publicados no diário oficial do município <http://www.urandi.ba.gov.br>. Informações gerais através do e-mail cpl.urandi@gmail.com.

Urandi/BA, 22 de novembro de 2021.

CONCEIÇÃO MARIA POLICIANO FARIAS

Presidente da Comissão Permanente de Licitação
Decreto N.º 019/2021.





MUNICÍPIO DE URANDI
Rua Sebastião Alves de Santana, N.º 57, Centro
CEP: 46.350-000, Urandi – Bahia
CNPJ: 13.982.632/0001-40

EDITAL DA TOMADA DE PREÇOS N.º 006/2021
PROCESSO ADMINISTRATIVO N.º 262/2021

1 - PREÂMBULO

1.1 - O **MUNICÍPIO DE URANDI – BA**, Administração Pública em Geral, inscrito no CNPJ/MF sob o N.º 13.982.632/0001-40, com sede na Rua Sebastião Alves Santana, 57, Centro, Urandi – BA, CEP: 46.350-000, **TORNA PÚBLICO** que será realizada licitação na modalidade **TOMADA DE PREÇOS**, do tipo **MENOR PREÇO GLOBAL** no dia **09 DE DEZEMBRO DE 2021, ÀS 08 HORAS**, a qual será processada e julgada em conformidade com a Lei N.º 8.666/93, Decreto Federal N.º 9.412 de 18 de junho de 2018 e suas alterações e legislação aplicável.

2 - DO OBJETO

2.1 – A presente licitação tem como objeto a **CONTRATAÇÃO DE PESSOA JURÍDICA, SOB O REGIME DE EMPREITADA POR MENOR PREÇO GLOBAL, PARA EXECUÇÃO DOS SERVIÇOS DE CONSTRUÇÃO DE UM AUDITÓRIO E UMA BIBLIOTECA NO COLÉGIO MUNICIPAL LUÍS EDUARDO MAGALHÃES NO MUNICÍPIO DE URANDI - BA, COM O FORNECIMENTO DE MÃO DE OBRA E MATERIAIS NECESSÁRIOS À COMPLETA E PERFEITA IMPLANTAÇÃO DE TODOS OS ELEMENTOS DEFINIDOS, EM CONFORMIDADE COM O EDITAL E SEUS ANEXOS.**

3 - CONDIÇÕES DE PARTICIPAÇÃO NA LICITAÇÃO

3.1 - Poderão participar do certame todos os interessados do ramo de atividade pertinente ao objeto da contratação, desde que preencham as exigências constantes deste Edital. A verificação da compatibilidade do objeto da contratação com a atividade do licitante dar-se-á na fase de Habilitação.

3.2 - Não poderão participar da presente licitação as interessadas que: estejam cumprindo suspensão temporária de participação em licitação e impedimento de contratar com a Administração; tenham sido declaradas inidôneas para licitar ou contratar com a Administração Pública; se encontre sob falência, recuperação judicial, concurso de credores, dissolução ou liquidação, bem como licitantes que se apresentem constituído na forma de empresas em consórcio, qualquer que seja sua forma de constituição, em função da baixa complexidade do objeto pretendido neste certame.

3.3- A participação na presente licitação implica aceitação integral e irretroatável dos termos e condições deste Edital, dos seus Anexos e das normas técnicas gerais ou especiais pertinentes.

3.4 – Somente poderão participar da presente licitação os interessados que atenderem a todas as exigências deste Edital. Será facultativa a realização, pela licitante, de Visita Técnica ao local da obra. Para a Empresa interessada em realizar a Visita Técnica ao local da obra o prazo será até o dia **08 DE DEZEMBRO DE 2021**, conforme prévio agendamento, por profissional credenciado pela proponente, na companhia do Engenheiro Fiscal indicado pelo Município de Urandi/BA. A solicitação para agendamento será realizada até às 12 horas do dia **08 DE DEZEMBRO DE 2021**, pelo e-mail: secretariadeadm.urandi.ba@gmail.com.

3.4.1 - Os profissionais credenciados no procedimento de Visita Técnica deverão apresentar-se na sede da Prefeitura Municipal de Urandi, situada na Rua Sebastião Alves de Santana, 57, Centro, Urandi-BA, na data e horário agendado para ser acompanhado pelo Engenheiro Fiscal indicado pelo Município de Urandi/BA ao local da obra.

3.4.2– Após a visita e vistoria e demais procedimentos daí decorrentes, acarretará que, em hipótese alguma, o Município de Urandi aceitará posteriores alegações com base em desconhecimento das condições do local onde a obra será executada, dúvidas ou esquecimentos de quaisquer detalhes das execuções a serem realizadas, que levem a majoração dos preços contratados, devendo a licitante vencedora desta Tomada de Preços assumir todos os ônus dos serviços e materiais decorrentes de fatos supervenientes previsíveis;

3.4.3– A empresa que optar pela não realização da Visita Técnica deverá comunicar sua opção através de Declaração conforme anexo XI deste Edital e ficará ciente que em hipótese alguma, o Município de Urandi aceitará posteriores alegações com base em desconhecimento das condições do local onde a obra será executada.

3.4.4– O Atestado de Visita Técnica (Anexo VI) ou a Declaração pela opção da não realização da Visita (Anexo XI) deverá ser apresentado no ato do certame, (ENVELOPE DE HABILITAÇÃO), sob pena de desclassificação;





MUNICÍPIO DE URANDI
 Rua Sebastião Alves de Santana, N.º 57, Centro
 CEP: 46.350-000, Urandi – Bahia
 CNPJ: 13.982.632/0001-40

3.5—Quaisquer custos que os interessados tiverem em relação à Visita Técnica será de sua própria e inteira responsabilidade.

3.6 – A empresa licitante deverá apresentar **Garantia de Participação**, no valor de R\$ 23.163,07 (vinte e três mil e sessenta e três reais e sete centavos), correspondente a 1% (um por cento) do valor estimado do objeto da contratação, nos moldes do que dispõe o inciso III, do Art. 31 da Lei N.º 8.666/93, referentes à sua participação na TOMADA DE PREÇO N.º 006/2021.

3.6.1 – São modalidades de Garantia:

a) Caução em dinheiro;

b) Caução em títulos da dívida pública, devendo estes ter sido emitido sob a forma escritural, mediante registro em sistema centralizado de liquidação e de custódia autorizado pelo Banco Central do Brasil e avaliados pelos seus valores econômicos, conforme definido pelo Ministério da Fazenda.

c) Seguro-Garantia;

d) Fiança Bancária.

3.6.2- A empresa licitante que optar pelo recolhimento de Garantia de Caução em dinheiro deverá recolher em nome do **Município de Urandi junto ao Banco do Brasil, Agência N.º 2751-0, Conta Corrente N.º 10.012-9**. O comprovante do depósito em original ou cópia autenticada deverá ser apresentado no ENVELOPE N.º 01 – HABILITAÇÃO;

3.6.3- A empresa licitante, optando pelo recolhimento das seguintes modalidades de garantia: Títulos da Dívida Pública, Seguro Garantia ou Fiança Bancária deverá apresentar cópia autenticada no ENVELOPE N.º 01 – HABILITAÇÃO;

3.6.4- No caso da empresa licitante optar pela prestação da garantia Títulos Da Dívida Pública, os mesmos deverão vir acompanhados, obrigatoriamente, com laudo de atualização monetária do seu valor de face, bem como perícia que comprove a autenticidade do título.

3.6.5- A garantia de participação ficará retida na Secretaria Municipal de Finanças, até o fim do procedimento licitatório;

3.6.6- Após a conclusão do procedimento licitatório as licitantes, exceto a adjudicatária, deverão solicitar junto à Secretaria Municipal de Finanças, mediante requerimento, a devolução da garantia prestada a qual somente poderá ser liberada após 05 dias da solicitação;

3.6.7- Na hipótese da ocorrência de recursos administrativos e/ou judiciais, obrigatoriamente, a empresa licitante deverá providenciar a revalidação do prazo da garantia de participação prestada, sob pena de decair do direito de participar das fases subsequentes desta licitação.

3.6.8- A garantia de participação de que trata o item 3.6 poderá ser prestada em qualquer das modalidades previstas no subitem 3.6.1 descrito, com validade mínima de 30 (trinta) dias, contados da data da sessão de recepção dos envelopes de Habilitação e Proposta Comercial.

4- DA APRESENTAÇÃO DOS ENVELOPES 01 E 02, DO CREDENCIAMENTO E DA PROPOSTA

4.1 - Os Envelopes N.º 01 e N.º 02, contendo respectivamente a documentação e a proposta de preços, deverão ser entregues na data, horário e local indicados no preâmbulo deste Edital, devidamente fechados, constando da face de cada qual os seguintes dizeres:

MUNICÍPIO DE URANDI - BA

TOMADA DE PREÇOS N.º 006/2021

ENVELOPE N.º 01 - DOCUMENTAÇÃO DE HABILITAÇÃO

PROPONENTE: (RAZÃO SOCIAL)

MUNICÍPIO DE URANDI - BA

TOMADA DE PREÇOS N.º 006/2021

ENVELOPE N.º 02 - PROPOSTA DE PREÇOS

PROPONENTE: (RAZÃO SOCIAL)

4.2 – As licitantes interessadas poderão fazer-se presente no dia, horário e local designado para recebimento dos envelopes. O representante para credenciamento deverá estar munido de cópia do contrato social ou estatuto:

a) Tratando-se de titular ou sócio da licitante, deverá apresentar-se munido de instrumento que lhe confira poderes expressos para exercer direitos e assumir obrigações em decorrência de tal investidura, devendo identificar-se exibindo a carteira de identidade ou outro documento





MUNICÍPIO DE URANDI
Rua Sebastião Alves de Santana, N.º 57, Centro
CEP: 46.350-000, Urandi – Bahia
CNPJ: 13.982.632/0001-40

equivalente com foto;

b) Tratando-se de outra pessoa, devidamente munida de instrumento público ou particular de procuração ou a Carta de Credenciamento com reconhecimento de firma, conforme modelo sugestivo constante do **anexo "I"** deste Edital, devendo identificar-se exibindo a carteira de identidade ou outro documento equivalente com foto.

5-DA DOCUMENTAÇÃO REFERENTE À HABILITAÇÃO

5.1 - O envelope 01, contendo a documentação relativa à habilitação deverá conter:

- a) Ato Constitutivo, Estatuto ou Contrato Social consolidado em vigor, devidamente registrado na Junta Comercial do Estado devendo, no caso de sociedades por ações, estar acompanhado do documento de eleição (ata publicada em órgão de imprensa oficial) de seus atuais administradores;
- b) Certidão Conjunta Negativa (ou Positiva com Efeitos de Negativa) de Débitos Relativos a Tributos Federais e à Dívida Ativa da União;
- c) Certidão Negativa (ou Positiva com Efeitos de Negativa) de Débitos Estaduais, relativa ao Estado da sede da licitante;
- d) Certidão Negativa (ou Positiva com Efeitos de Negativa) de Débitos Municipais, relativa ao Município da sede da licitante;
- e) Prova de regularidade relativa ao Fundo de Garantia por Tempo de Serviço (CRF do FGTS), demonstrando situação regular no cumprimento dos encargos sociais, instituídos por Lei;
- f) Prova de inexistência de débitos inadimplidos perante a Justiça do Trabalho, mediante a apresentação de certidão negativa, nos termos do Título VII-A da Consolidação das Leis do Trabalho (CNDT ou CPDT-EN);
- g) Declaração de Atendimento à Legislação Trabalhista de Proteção à Criança e ao Adolescente, conforme modelo constante do Anexo "IV".
- h) Modelo de Declaração de Inexistência de Fato Superveniente, Anexo III.
- i) Alvará de Funcionamento;
- j) Certidão Negativa de Falência e de Recuperação Judicial ou Extrajudicial, expedida por distribuidor da sede da licitante;
- k) Balanço Patrimonial relativo ao último exercício encerrado, apresentado na forma da Lei (vedada sua substituição por balancetes ou balanços provisórios), o qual será utilizado para a análise da boa situação financeira da licitante;

k.1) A comprovação da boa situação financeira mencionada na alínea "i" será baseada no cálculo **(que deverá ser apresentado pela licitante, assinado pelo seu contador)** dos índices de Liquidez Corrente (LC), Liquidez Geral (LG) e Solvência Geral (SG), demonstrados a seguir, sendo que, **serão julgadas inabilitadas** as licitantes que apresentarem resultado **igual ou menor do que 1,00 (um)** em qualquer um dos índices referidos, não sendo admitidas a apresentação de fórmula diferentes daquelas indicadas neste edital:

ONDE:

LC= LIQUIDEZ CORRENTE

LG= LIQUIDEZ GERAL

SG= SOLVÊNCIA GERAL

$$LC = \frac{\text{Ativo Circulante}}{\text{Passivo Circulante}}$$

$$LG = \frac{\text{Ativo Circulante} + \text{Realizável a Longo Prazo}}{\text{Passivo Circulante} + \text{Exigível a Longo Prazo}}$$

$$SG = \frac{\text{Ativo Total}}{\text{Passivo Total}}$$





MUNICÍPIO DE URANDI
 Rua Sebastião Alves de Santana, N.º 57, Centro
 CEP: 46.350-000, Urandi – Bahia
 CNPJ: 13.982.632/0001-40

Passivo Circulante + Exigível a Longo Prazo

- k.2) Por "*Balço Patrimonial apresentado na forma da Lei*" (alínea "i"), considere-se o seguinte: **a)** no caso das sociedades por ações, deverá ser apresentado o balanço patrimonial publicado em órgão de imprensa oficial ou conforme dispuser a Lei Federal N.º 6.404/76; **b)** no caso das demais sociedades comerciais, deverá ser apresentado o balanço patrimonial transcrito no "Livro Diário" da empresa, devidamente assinado pelo contador responsável e pelo representante legal, e acompanhado de seus respectivos termos de abertura e encerramento (igualmente assinados pelo contador e pelo representante legal da empresa), sendo devidamente registrado na Junta Comercial do Estado ou Cartório de Títulos e Documentos;
- k.3) Empresas optantes pelo Lucro Presumido ou Microempresas – ME, não estão isentas de apresentar o Balanço Patrimonial e Demonstrações Contábeis do último exercício social, mas apenas os Termos de Abertura e Encerramento do Livro Diário, que deverão ser substituídos por uma declaração sobre esta opção, assinada pelo representante legal da empresa e pelo contador;
- k.4) A justificativa para a definição e adoção dos índices acima, encontra amparo no fato de que encontram-se em patamares usualmente aceitos pelo Tribunal de Contas do Estado da Bahia – TCM/BA, e são suficientes para demonstrar se a proponente vencedora do presente certamente terá condições de honrar o objeto a ser contratado.
- l) Certificado de Registro no CREA em nome da empresa licitante e de todos os profissionais vinculados a mesma, em vigor.
- m) **ATESTADO DE CAPACIDADE TÉCNICA POR EXECUÇÃO DE OBRA DEVIDAMENTE CONCLUÍDA DO OBJETO ORA LICITADO, FORNECIDO POR PESSOA JURÍDICA DE DIREITO PÚBLICO OU PRIVADO E EXPEDIDO EM NOME DE RESPONSÁVEL TÉCNICO DA LICITANTE** (cujo nome deverá constar na Certidão de Registro e Quitação de Pessoa Jurídica no CREA/CAU e acompanhado da competente Certidão de Acervo Técnico - CAT a que estiver vinculado), **COMPROVANDO TER O MESMO EXECUTADO SERVIÇO IGUAL OU SEMELHANTE AO DA PRESENTE LICITAÇÃO COM ÁREA IGUAL OU SUPERIOR A 500M², DAS PARCELAS MAIS RELEVANTES, OU SEJA:**
- m.1) Execução de obra de construção civil:
- a) Infraestrutura;
 - b) Superestrutura;
 - c) Alvenaria de vedação;
 - d) Forro;
 - e) Piso;
 - f) Revestimento;
 - g) Hidrossanitário;
 - h) Elétrica/Lógica;
 - i) Esquadrias;
 - j) Estrutura mista;
 - l) Drenagem Pluvial;
 - m) Pintura; e,
 - n) Limpeza de Obra.
- n) Declaração pela não visita técnica ou o Atestado de Visita Técnica atestando que vistoriou o local de execução das obras, objeto desta licitação, e que tomou conhecimento de todas as informações necessárias à execução das mesmas;
- o) Declaração emitida pelo representante legal da licitante de que irá dispor, para atuação diária de um Engenheiro Civil e Engenheiro de Segurança do Trabalho no local de execução da obra durante toda a vigência do contrato, devendo o mesmo estar vinculado ao CREA da respectiva empresa.





MUNICÍPIO DE URANDI
Rua Sebastião Alves de Santana, N.º 57, Centro
CEP: 46.350-000, Urandi – Bahia
CNPJ: 13.982.632/0001-40

5.2 - No caso de a proponente ser Microempresa (ME) ou Empresa de Pequeno Porte (EPP), esta deverá apresentar o Registro expedido pela Junta Comercial do Estado, comprovando seu enquadramento, e em se tratando de Sociedades Simples, Certidão expedida pelo Cartório de Registro de Pessoa Jurídica, sob pena da perda dos privilégios estabelecidos na Lei Complementar N.º123/06.

5.3 - Certificado de Registro Cadastral – CRC, expedido pelo Setor de Tributos deste Município ou SICAF (Sistema de Cadastramento Unificado de Fornecedores), em vigor na data da entrega dos envelopes. O cadastramento deverá ocorrer, sob pena de inabilitação, até o terceiro dia anterior à data prevista para recebimento das propostas.

5.4 - Os documentos necessários à habilitação do proponente poderão ser apresentados em original, por qualquer processo de cópia autenticada por cartório competente ou por servidor da Administração, mediante conferência da cópia com o original, ou publicação em órgão da imprensa oficial.

5.5 - No caso de serem apresentados documentos relativos à regularidade fiscal (alíneas “b” a “e” do item 5.1) ou Certidão Negativa Trabalhista e de Falência e de Recuperação Judicial ou Extrajudicial sem menção expressa do prazo de validade, será automaticamente adotado o prazo de validade de 90 (noventa) dias consecutivos contados a partir da data de sua emissão.

5.6 - As microempresas e empresas de pequeno porte deverão apresentar toda a documentação exigida, inclusive as exigidas nas **alíneas “b” a “e” do item 5.1**, mesmo que estas apresentem alguma restrição quanto à regularidade fiscal, sob pena de inabilitação.

6-DA PROPOSTA DE PREÇO

6.1 - O envelope 02 - PROPOSTA deverá conter a proposta propriamente dita, redigida em português, de forma clara e detalhada, sem emendas ou rasuras, **devidamente datada, assinada ao seu final e rubricada nas demais folhas**, contendo ainda:

- a) Razão social, endereço completo, N.º do CNPJ/MF e N.º da Inscrição Estadual ou Municipal da proponente;
- b) Número desta Tomada de Preços;
- c) Preço global total para a execução completa do objeto cotado, grafado em algarismos numéricos e por extenso;
- d) Memorial de cálculo referente ao percentual correspondente ao BDI - Benefício (ou Bonificação) e Despesas Indiretas do orçamento proposto pela licitante, devidamente assinado pelo responsável técnico do proponente, sob pena de desclassificação;
- e) Orçamento detalhado de materiais e serviços a serem empregados na execução do objeto deste certame, devidamente assinado pelo responsável técnico do proponente;
- f) Cronograma físico-financeiro de execução da obra, objeto deste certame, devidamente assinado pelo responsável técnico do proponente;
- g) Local, data, identificação e assinatura do representante legal da licitante.

6.2 - Os preços deverão ser cotados em moeda corrente nacional, com duas casas decimais à direita da vírgula, praticados no último dia previsto para a entrega da proposta, sem previsão de encargos financeiros ou expectativa inflacionária.

6.3 - Nos preços finais deverão estar incluídas quaisquer vantagens, abatimentos, custos, despesas administrativas e operacionais, fretes, impostos, taxas e contribuições sociais, obrigações trabalhistas, previdenciárias, fiscais e comerciais, trabalho em sábados, domingos e feriados ou em horário noturno, que eventualmente incidam sobre a execução do objeto da presente licitação.

6.4 - Fica estabelecido em 60 (sessenta) dias o prazo de validade das propostas, o qual será contado a partir da data de sessão de abertura dos envelopes N.º 02. Na contagem do prazo excluir-se-á o dia de início e incluir-se-á o dia de vencimento.

6.5 - As propostas que tenham sido classificadas serão verificadas pela Comissão Permanente de Licitações para constatar a possibilidade de erros aritméticos nos cálculos e na soma. Os erros serão corrigidos pela Comissão da seguinte forma:

- a) nos casos em que houver discrepância entre os valores grafados em algarismos numéricos e por extenso, o valor grafado por extenso prevalecerá;
- b) nos casos em que houver uma discrepância entre o preço unitário e o valor total obtido pela multiplicação do preço unitário pela quantidade, o preço unitário cotado deverá prevalecer;
- c) nos casos em que houver discrepância entre o valor da soma de parcelas indicada na Proposta e o valor somado das mesmas parcelas (inclusive quanto à soma dos preços totais de materiais e mão-de-obra), prevalecerá o valor somado pela Comissão.





MUNICÍPIO DE URANDI
Rua Sebastião Alves de Santana, N.º 57, Centro
CEP: 46.350-000, Urandi – Bahia
CNPJ: 13.982.632/0001-40

6.5.1 - O preço global apresentado no texto da proposta da licitante será corrigido pela Comissão de acordo com o procedimento acima e será considerado para efeito de ordenação em relação às demais licitantes e como o valor a que se obriga o proponente.

7- DA ABERTURA DOS ENVELOPES E DO JULGAMENTO

7.1 - A presente Tomada de Preços será processada e julgada de acordo com o procedimento estabelecido no art. 43 da Lei 8.666/93 e posteriores alterações.

7.2 - No dia, local e hora designados no preâmbulo, na presença dos licitantes ou de seus representantes legais que comparecerem no ato, a comissão iniciará os trabalhos, examinando os envelopes 01 - DOCUMENTAÇÃO e 02 - PROPOSTA, os quais serão rubricados pelos seus membros e representantes presentes, procedendo-se a seguir à abertura dos envelopes 01 - DOCUMENTAÇÃO.

7.3 - Os envelopes 01 - DOCUMENTAÇÃO serão abertos sendo que os documentos neles contidos serão examinados e rubricados pelos membros da Comissão de Licitação e pelos proponentes ou seus representantes credenciados.

7.4 - Serão considerados inabilitados os proponentes que não apresentarem **todos** os documentos exigidos no **item 5.1** deste Edital, que apresentarem documentos rasurados, com prazo de validade vencido na data prevista para a realização da sessão de abertura dos envelopes **01 – DOCUMENTAÇÃO**, que não atenderem todos os requisitos dispostos nas alíneas “a” até “o” do **item 5.1**, ou ainda os proponentes que apresentarem seus documentos de forma diversa da estabelecida nos **itens 5.2 a 5.6** deste Instrumento.

7.4.1 - Havendo alguma restrição na comprovação da regularidade fiscal das ME's ou EPP's, estas serão consideradas provisoriamente habilitadas até a apresentação das certidões fiscais com validade no prazo estipulado pela Administração Municipal ou, no caso de não apresentação dos documentos, a(s) mesma(s) serão inabilitadas.

7.5 - Os envelopes N.º 02 - PROPOSTA, serão devolvidos fechados aos proponentes considerados inabilitados, desde que não tenha havido recurso ou após a sua denegação.

7.6 - Serão abertos os envelopes 02 - PROPOSTA, contendo as propostas de preços dos proponentes habilitados, desde que tenha havido renúncia expressa de todos os proponentes de interposição de recursos de que trata o art. 109, inc. I “a” da Lei 8.666/93, através da assinatura na Ata, ou Termo de Renúncia (modelo constante do **anexo “II”** deste Edital). Caso contrário, a data da abertura será comunicada diretamente às proponentes (podendo tal intimação ocorrer através de publicação na imprensa oficial) após julgado o recurso interposto, ou decorrido o prazo sem interposição de recursos.

7.7 - Uma vez abertas, as propostas serão tidas como imutáveis e acabadas, não sendo admitidas quaisquer providências posteriores tendentes a sanar falhas ou omissões.

7.8 - Será verificada a conformidade de cada proposta com os requisitos estabelecidos nos **subitens 6.1a 6.5** deste instrumento convocatório, promovendo-se a desclassificação das propostas desconformes ou incompatíveis com os requisitos deste Edital.

7.9 - As propostas que apresentarem erros manifestos de cálculos serão corrigidas pela Comissão Permanente de Licitações, de acordo com o disposto nos **itens 6.2 a 6.5**, desde que não mude o valor final da proposta.

7.10 - Será efetuado o julgamento e a classificação das propostas de acordo com o estabelecido no **item 8** deste Edital.

7.11 - Da(s) sessão(ões) de abertura e apreciação de envelopes será(ão) lavrada(s) ata(s) circunstanciada(s) a respeito, devendo toda e qualquer declaração constar obrigatoriamente da(s) mesma(s), ficando sem direito de fazê-lo posteriormente, tanto as proponentes que não tiverem comparecido, como os que mesmo tendo comparecido não consignarem em ata os seus protestos.

7.12 - Se todos os licitantes forem inabilitados ou todas as propostas forem desclassificadas, o Município de Urandi poderá fixar aos licitantes o prazo de 8 (oito) dias úteis para reapresentação de nova documentação ou de outras propostas, escoimadas das causas que ensejaram a sua desqualificação.

8- DO CRITÉRIO DE JULGAMENTO

8.1 - As propostas dos proponentes considerados habilitados e das microempresas e empresas de pequeno porte que atenderam o estabelecido no **item 5.6**, serão classificadas pela ordem crescente dos preços apresentados, considerando-se vencedor aquele que apresentar o **MENOR PREÇO GLOBAL**.

8.2 - Havendo empate entre duas ou mais propostas a classificação se fará por sorteio, em ato público, no ato de abertura dos envelopes 02





MUNICÍPIO DE URANDI
 Rua Sebastião Alves de Santana, N.º 57, Centro
 CEP: 46.350-000, Urandi – Bahia
 CNPJ: 13.982.632/0001-40

– PROPOSTA, nos termos do art. 45, § 2º da Lei N.º 8.666/93.

8.3 - Após a divulgação do vencedor se esse não for uma ME ou EPP, e se houver proposta apresentada por ME ou EPP igual ou até 10% (dez por cento) superior à proposta mais bem classificada, proceder-se-á da seguinte forma:

8.3.1 - A ME ou EPP mais bem classificada e em seu direito a preferência, poderá apresentar proposta de preço inferior àquela considerada vencedora do certame, por escrito, possuindo para tanto o prazo máximo de 48 (quarenta e oito) horas após a convocação formal (sendo esta realizada na própria sessão, por ofício ou ainda pela publicação no Diário Oficial) situação em que será adjudicado em seu favor o objeto licitado.

8.3.2 - No caso de equivalência dos valores apresentados pelas microempresas ou empresas de pequeno porte que se encontrem nos intervalos estabelecidos no subitem 8.3 deste edital, será realizado sorteio entre elas para que se identifique aquela que primeiro poderá apresentar melhor oferta.

8.4 - Para as Microempresas (ME) ou Empresas de Pequeno Porte (EPP), que apresentaram restrição na comprovação da regularidade fiscal, terão o prazo de 05 (cinco) dias úteis, prorrogáveis automaticamente por igual período, após intimação, a contar da declaração de vencedor, se uma EPP ou ME for declarada vencedora, para regularização da documentação, pagamento ou parcelamento do débito, e emissão de eventuais certidões negativas ou positivas com efeito de certidão negativa.

8.4.1 - A não regularização da documentação, no prazo previsto no subitem 8.4 deste edital, implicará decadência à contratação, sem prejuízo das sanções previstas no art. 81 da Lei N.º 8.666/93, sendo facultado à Administração convocar os licitantes remanescentes, na ordem de classificação, para a contratação, ou revogação da licitação.

8.5 - Serão desclassificadas as propostas que:

- a) Ultrapassarem os preços máximos fixados no **item 9** deste Edital;
- b) Não atenderem às exigências contidas neste instrumento e seus anexos;
- c) Apresentarem valores globais por item inferiores a 70% (setenta por cento) do menor dos seguintes valores (art. 48, inc. II, § 1.º da Lei 8.666/93, alterada pela Lei 9.648/98):
 - I. média aritmética dos valores das propostas superiores a 50% (cinquenta por cento) do valor orçado pela Administração (constante do item 9 deste Edital);
 - II. valores orçados pela Administração.

8.6 - Dos licitantes classificados na forma da letra “c” do item 8.5, cujo valor global for inferior a 80% (oitenta por cento) do menor valor a que se referem os incisos I e II da letra “c”, será exigida, para a assinatura do contrato, prestação de garantia adicional, dentre as modalidades previstas no § 1.º do art. 56 da Lei 8.666/93, igual à diferença entre o valor resultante da letra “c” e o valor da correspondente proposta (art. 48, inc. II, § 2.º da Lei 8.666/93, alterada pela Lei 9.648/98).

9 - DOS VALORES ORÇADOS E PREÇOS MÁXIMOS

9.1 - O valor estimado para a execução das obras, objeto desta licitação será de **R\$ 2.316.306,91 (dois milhões e trezentos e dezesseis mil e trezentos e seis reais e noventa e um centavos), correspondente à execução dos serviços de construção de um auditório e uma biblioteca municipal.**

9.1 Deve ser considerado pelos proponentes como o **preço máximo admitido no presente certame.**

9.2 - O valor discriminado no item

9.3 - Os valores unitários constantes no projeto básico deverão ser respeitados pelas proponentes participantes deste certame licitatório, sob pena de desclassificação, contudo, poderão ser aceitos, pela Comissão de Licitação, preços unitários com variação superior em até 10% (dez por cento), nos itens que compõem a planilha orçamentária por obra deste certame licitatório, desde que o somatório total da proposta não exceda o valor fixado no item 9.1.

10- DA FORMA E DO PRAZO DE EXECUÇÃO E DA GARANTIA DA OBRA

10.1 - A licitante vencedora obriga-se a entregar a obra objeto desta licitação, completamente concluída no prazo máximo de 05 (cinco) meses, contados a partir da data de assinatura da Ordem de Serviço.





MUNICÍPIO DE URANDI
 Rua Sebastião Alves de Santana, N.º 57, Centro
 CEP: 46.350-000, Urandi – Bahia
 CNPJ: 13.982.632/0001-40

10.1.1 - As obras deverão ser iniciadas, de forma imediata a partir da Ordem de Serviço, sob pena de notificação e aplicação de multa por atraso.

10.2 - A Equipe Técnica do Município efetuará o acompanhamento e a fiscalização das obras objeto desta licitação, sendo que a mesma terá também a incumbência de medir suas etapas com a finalidade de expedir relatórios de medição das mesmas, os quais serão analisados pelo Engenheiro Fiscal do Município, para aprovação, e pré-requisitos aos pagamentos das referidas medições para a licitante vencedora.

10.3 - O objeto desta licitação deverá ser recebido provisoriamente, por obras mediante emissão, pela Equipe Técnica, do Termo de Recebimento Provisório do mesmo, nos termos do art. 73, inc. I, "a" da Lei 8.666/93.

10.4 - Decorrido o prazo máximo de 90 (noventa) dias após a emissão do Termo de Recebimento Provisório, conforme previsto no § 3º do art. 73 da Lei 8.666/93, o Município de Urandi formalizará o recebimento definitivo das obras, objeto desta licitação, mediante a emissão dos Termos de Recebimentos Definitivos das mesmas, nos termos do art. 73, inc. I, "b" da Lei 8.666/93.

10.5 - As obras, objeto desta licitação, deverão ser executadas, de acordo com os Projetos Básicos constantes do **anexo "X"** deste Edital.

10.6 - A licitante contratada responderá pela solidez e segurança das obras, objeto da presente licitação, durante o prazo de 5 (cinco) anos, contados a partir da data da conclusão da mesma, em conformidade com o art. 618, do Código Civil Brasileiro (Lei N.º 10.406/02).

11- DAS CONDIÇÕES DE PAGAMENTO E DOTAÇÃO ORÇAMENTÁRIA

11.1 - As etapas das obras objeto desta licitação serão consideradas executadas mediante a emissão de relatórios de medição, relativos à sua execução pela Fiscalização do Contrato, os quais serão emitidos até o 3º (terceiro) dia útil após a conclusão de cada etapa das obras para o fim estabelecido nos subitens 11.2 e 11.3 deste Edital.

11.2 - A empresa contratada deverá emitir as notas fiscais relativas à execução de cada etapa de execução da obra.

11.3 - O pagamento será efetuado conforme medição por obra e vistoria. O pagamento será a partir da data do recebimento da Nota Fiscal/Fatura que deverá ser emitida e apresentada acompanhada das respectivas medições dos serviços realizados, e atestados a conformidade dos serviços pelo setor competente da Prefeitura Municipal de Urandi, de acordo com as exigências contratuais.

11.3.1 - Nenhum pagamento será efetuado à Contratada, enquanto estiver pendente de liquidação qualquer obrigação financeira em virtude de penalidades ou inadimplências contratual.

11.4 - A despesa com a execução do objeto da presente licitação correrá à conta dos recursos constantes do Orçamento Municipal vigente e vindouros, a saber:

Unidade Orçamentária: 06 - Secretaria Municipal de Transportes, Obras e Infraestrutura

Projeto / Atividade: 1091 – Construção, Ampliação e Equipamentos de Unidades Educacionais.

Projeto / Atividade: 1271 – Gestão dos Recursos de Precatórios - FUNDEF.

Elemento 4490.51.00.00 – Obras e Instalações

Fonte de Recurso: 01, 04, 19, 95

11.4.1 - Caso haja prorrogação do objeto desta Licitação de modo que a sua execução venha a ultrapassar o presente exercício, será feito Termo Aditivo para indicar a nova dotação orçamentária pela qual correrá a referida despesa.

12-DOS RECURSOS

12.1 - Aos proponentes é assegurado o direito de interposição de Recurso Administrativo, nos termos do art. 109 da Lei N.º 8.666/93, conforme situações, prazos e condições estabelecidas no referido artigo.

12.2 – Os recursos deverão ser dirigidos ao Município de Urandi, à Comissão Permanente de Licitação, que poderá no prazo de 05 (cinco) dias úteis reconsiderar sua decisão, ou neste mesmo prazo fazê-lo subir ao Prefeito Municipal, devidamente informado, para decisão maior.

12.3 – Os recursos deverão ser feitos por escrito e protocolados no Setor de Licitações do Município de Urandi - BA, situado à Rua Sebastião Alves de Santana, N.º 57, centro – Urandi/BA, aos cuidados da Comissão Permanente de Licitação.





MUNICÍPIO DE URANDI
Rua Sebastião Alves de Santana, N.º 57, Centro
CEP: 46.350-000, Urandi – Bahia
CNPJ: 13.982.632/0001-40

13-DA GARANTIA CONTRATUAL

13.1 - Como requisito indispensável para a assinatura da Ordem de Serviço, a CONTRATADA deverá comprovar a prestação de garantia contratual no valor de **5% (cinco por cento)** do valor total deste Contrato, devendo optar por uma das seguintes modalidades:

13.1.1. Caução em dinheiro ou títulos da dívida pública;

13.1.2. Seguro-garantia;

13.1.3. Fiança bancária.

13.2 - O prazo máximo para a apresentação da Garantia Contratual prevista no item 13.1, será de **05 (cinco) dias úteis**, a contar da data da Assinatura deste Termo, sendo que a sua não comprovação constitui motivo para rescisão contratual unilateral, conforme previsão na Cláusula Décima Segunda.

13.3 - Caso a CONTRATADA opte por comprovar a prestação da garantia com títulos da dívida pública, estes deverão ter certificação oficial, que tem como objetivo assegurar a existência, veracidade e regularidade dos mesmos.

13.4 - A garantia prestada será liberada ou restituída à CONTRATADA no prazo de 15 (quinze) dias, contados após a emissão do Termo de Recebimento Definitivo da Obra, sendo que, no caso de caução em dinheiro, será restituída acrescida dos juros resultantes da aplicação dos recursos em caderneta de poupança da CONTRATANTE.

14-DA ADJUDICAÇÃO, HOMOLOGAÇÃO E CONTRATAÇÃO

14.1 - A Comissão Permanente de Licitações fará a adjudicação à licitante classificada em primeiro lugar, sendo que caberá à Autoridade Competente a decisão sobre a homologação do procedimento.

14.2 - Após o procedimento acima descrito, a adjudicatária será formalmente convocada a assinar o Termo de Contrato (minuta constante do anexo "IX", deste Edital) dentro do prazo de 5 (cinco) dias úteis, após a convocação formal (que ocorrerá no mesmo dia da homologação), junto ao Setor de Licitação do Município de Urandi. Decorrido o prazo acima estipulado, se adjudicatária não aceitar ou retirar o instrumento contratual, decairá do direito à mesma, sujeitando-se às sanções previstas no art. 81 da Lei N.º 8.666/93 e multa de 20% (vinte por cento) do valor total do Contrato.

14.3 - O Município de Urandi poderá, quando o convocado não assinar o termo de contrato no prazo e condições estabelecidas neste instrumento convocatório, convocar os proponentes remanescentes, na ordem de classificação, para fazê-lo em igual prazo e nas mesmas condições propostas pelo primeiro classificado, inclusive quanto aos preços, ou revogar a licitação independentemente da cominação prevista no art. 81 da Lei N.º 8.666/63 e suas posteriores alterações.

14.4 - Na hipótese de haverem documentos, dentre aqueles apresentados pela licitante em atendimento às alíneas "b" a "f" do item 5.1 ainda na fase de habilitação deste certame, com prazo de validade vencido à época da convocação para a assinatura do Contrato, os mesmos deverão ser reapresentados ao Setor de Licitação do Município no ato da assinatura do Contrato, devidamente renovados.

15- DO PRAZO DE VIGÊNCIA CONTRATUAL

15.1 - A vigência do contrato decorrente desta licitação será de 12 (doze) meses, contados a partir da data de sua assinatura, podendo ser prorrogado a critério da Administração.

16- DA RESCISÃO CONTRATUAL

16.1 - A inexecução total ou parcial do Contrato decorrente desta licitação ensejará sua rescisão administrativa, nas hipóteses previstas nos arts. 77 e 78 da Lei N.º 8.666/93 e posteriores alterações, com as consequências previstas no art. 80 da referida Lei, sem que caiba à empresa contratada direito a qualquer indenização.

16.2 - A rescisão contratual poderá ser:

16.2.1 - determinada por ato unilateral da Administração, nos casos enunciados nos incisos I a XII e XVII do art. 78 da Lei 8.666/93;

16.2.2 - amigável, mediante autorização da autoridade competente, reduzida a termo no processo licitatório, desde que demonstrada conveniência para a Administração.





MUNICÍPIO DE URANDI
Rua Sebastião Alves de Santana, N.º 57, Centro
CEP: 46.350-000, Urandi – Bahia
CNPJ: 13.982.632/0001-40

17-DAS PENALIDADES

17.1 - Sem prejuízo das sanções previstas nos arts. 86 e 87 da Lei 8.666/93, a empresa contratada ficará sujeita às seguintes penalidades, assegurada a prévia defesa:

17.2 - Pelo atraso injustificado na execução do Contrato:

17.2.1 - multa de 0,33% (trinta e três centésimos por cento), sobre o valor da obrigação não cumprida, por dia de atraso, limitada ao total de 20% (vinte por cento);

17.3 - Pela inexecução total ou parcial do Contrato:

17.3.1 - multa de 20% (vinte por cento), calculada sobre o valor do Contrato ou da parte não cumprida;

17.3.2 - multa correspondente à diferença de preço resultante de nova licitação realizada para complementação ou realização da obrigação não cumprida.

17.4 - O valor a servir de base para o cálculo das multas referidas nos subitens 17.3.1 e 17.3.2 será o valor inicial do Contrato.

17.5 - As multas aqui previstas não têm caráter compensatório, porém moratório e, conseqüentemente, o pagamento delas não exime a empresa contratada da reparação dos eventuais danos, perdas ou prejuízos que seu ato punível venha acarretar ao Município de Urandi.

18-DAS DISPOSIÇÕES GERAIS

18.1 - Esclarecimentos relativos a presente licitação e às condições para atendimento das obrigações necessárias ao cumprimento de seu objeto, serão prestados diretamente no Setor de Licitação do Município de Urandi, no endereço citado no preâmbulo deste Edital, de segunda à sexta-feira, das 07h às 12h ou pelo e-mail cpl.urandi@gmail.com;

18.1.1 - Até o segundo dia útil que anteceder a data fixada para o recebimento das propostas, qualquer empresa interessada em participar da licitação poderá impugnar o ato convocatório.

18.1.2 - A impugnação deverá ser protocolada no Setor de Licitações deste Município, que a encaminhará, devidamente informada, à Autoridade Competente para apreciação e decisão, ficando suspensos os procedimentos de abertura até seu julgamento.

18.2 - Para agilização dos trabalhos, não interferindo no julgamento das propostas, as licitantes farão constar em sua documentação **endereço eletrônico (e-mail), número de telefone, bem como o nome da pessoa indicada para contatos.**

18.3 - As licitantes participantes deste certame licitatório desde já declaram, sob a pena prevista no parágrafo único do artigo 97, da Lei N.º8.666/93, não estarem declaradas inidôneas ou suspensas de participação em licitações, por qualquer entidade da administração pública direta ou indireta, de qualquer das esferas de governo, nos termos dos incisos III e IV, do artigo 87, do referido diploma legal.

18.4 - A empresa contratada será responsável por todos os ônus e obrigações concernentes à legislação fiscal, social, trabalhista e tributária, bem como pelos danos e prejuízos que a qualquer título causar ao contratante, ao meio ambiente e/ou a terceiros, em decorrência da execução dos serviços contratados, respondendo por si e por seus sucessores.

18.5 - O Município de Urandi reserva-se o direito de anular ou revogar a presente licitação, nos termos do art. 49, da lei N.º8.666/93.

18.6 - Informações fornecidas verbalmente por pessoas pertencentes ao quadro de servidores da Administração Municipal de Urandi não serão consideradas como motivos para impugnações.

18.7 - A participação na presente licitação implica no conhecimento e na aceitação plena deste Edital e suas condições.

18.8 - Os casos omissos neste Edital serão resolvidos pela Comissão Permanente de Licitações, à luz das disposições contidas na Lei N.º8.666, de 21 de junho de 1993, suas alterações e demais legislações aplicáveis.

18.9 - O foro competente para dirimir possíveis dúvidas e/ou litígios pertinentes ao objeto da presente licitação é o da Comarca do Município de Urandi BA.

19 - DOS ANEXOS AO EDITAL

19.1 - Integram o presente instrumento convocatório, dele fazendo parte integrante, como se transcritos em seu corpo, os seguintes anexos:

ANEXO I –MODELO DE CARTA DE CREDENCIAMENTO;

ANEXO II –MODELO DE TERMO DE RENÚNCIA RELATIVO AO JULGAMENTO DA FASE DE HABILITAÇÃO





MUNICÍPIO DE URANDI
Rua Sebastião Alves de Santana, N.º 57, Centro
CEP: 46.350-000, Urandi – Bahia
CNPJ: 13.982.632/0001-40

ANEXO III – MODELO DE DECLARAÇÃO DE FATO SUPERVENIENTE;

ANEXO IV – MODELO DE DECLARAÇÃO DE ATENDIMENTO À LEGISLAÇÃO TRABALHISTA DE PROTEÇÃO À CRIANÇA E AO ADOLESCENTE;

ANEXO V – MODELO DE DECLARAÇÃO DE MICROEMPRESA-ME E EMPRESAS DE PEQUENO PORTE-EPP

ANEXO VI – MODELO DE ATESTADO DE VISITA TÉCNICA

ANEXO VII – MODELO DE CARTA DE APRESENTAÇÃO DA PROPOSTA FINANCEIRA

ANEXO VIII – MODELO DE PROPOSTA

ANEXO IX – MINUTA DE CONTRATO;

ANEXO X – PROJETO BÁSICO (MEMORIAL DESCRITIVO, PLANILHAS, PROJETOS, CRONOGRAMA, BDI, ART).

ANEXO XI – MODELO DE DECLARAÇÃO PELA OPÇÃO DE NÃO REALIZAR A VISITA TÉCNICA

Urandi/BA, 22 de novembro de 2021.

CONCEIÇÃO MARIA POLICIANO FARIAS

Presidente da Comissão Permanente de Licitação

ALEXIS GONÇALVES CARVALHO

Secretário da Comissão Permanente de Licitação

BRENER KELVIN CARDOSO DE MATOS

Membro da Comissão Permanente de Licitação





MUNICÍPIO DE URANDI
Rua Sebastião Alves de Santana, N.º 57, Centro
CEP: 46.350-000, Urandi – Bahia
CNPJ: 13.982.632/0001-40

TOMADA DE PREÇOS N.º 006/2021

ANEXO I

CARTA DE CARTA DE CREDENCIAMENTO

Razão Social:

Endereço:

Cidade/Estado:

CNPJ:

À

Comissão Permanente de Licitações do Município de Urandi BA.

Pela presente, credenciamos o(a) Sr.(a)....., portador(a) da Cédula de identidade N.º e inscrito(a) no CPF/MF sob o N.º, a participar do procedimento licitatório, sob a modalidade TOMADA DE PREÇOS N.º 006/2021, instaurado pelo Município de Urandi.

Na qualidade de representante legal da empresa, outorga-se ao acima credenciado, dentre outros poderes, o de renunciar ao direito de interposição de Recurso.

Local, ____ de _____ de 2021.

(nome e assinatura do responsável legal)

(número da carteira de identidade e órgão emissor)





MUNICÍPIO DE URANDI
Rua Sebastião Alves de Santana, N.º 57, Centro
CEP: 46.350-000, Urandi – Bahia
CNPJ: 13.982.632/0001-40

TOMADA DE PREÇOS N.º 006/2021

ANEXO II

MODELO DE TERMO DE RENÚNCIA RELATIVO AO JULGAMENTO DA FASE DE HABILITAÇÃO

Razão Social:

Endereço:

Cidade/Estado:

CNPJ:

À Comissão Permanente de Licitações do Município de Urandi BA

TERMO DE RENÚNCIA RELATIVO AO JULGAMENTO DA FASE DE HABILITAÇÃO

A proponente abaixo assinada, participante da Licitação modalidade TOMADA DE PREÇOS N.º 006/2021, do Município de Urandi, através de seu representante legal, declara na forma e sob as penas impostas pela Lei N.º 8.666/93, de 21/06/1993, que não pretende recorrer da decisão da Comissão de Licitação, que julgou os documentos de habilitação preliminar, renunciando, assim, expressamente, ao direito de recurso e ao prazo respectivo, e concordando, em consequência, com o curso do Procedimento Licitatório, passando-se à abertura dos envelopes de proposta de preço dos proponentes habilitados.

Local, ____ de _____ de 2021.

(nome e assinatura do responsável legal)

(número da carteira de identidade e órgão emissor)





MUNICÍPIO DE URANDI
Rua Sebastião Alves de Santana, N.º 57, Centro
CEP: 46.350-000, Urandi – Bahia
CNPJ: 13.982.632/0001-40

TOMADA DE PREÇOS N.º 006/2021

ANEXO III

Modelo de Declaração de Inexistência de Fato Superveniente

DECLARAÇÃO

(RAZÃO SOCIAL) _____ CNPJ n.º _____, sediada (endereço completo) _____, por meio de seu representante legal (ou procurador) Sr. _____, CPF _____ declara, sob as penas da lei, que até a presente data inexistem fatos impeditivos para sua habilitação no presente processo licitatório, ciente da obrigatoriedade de declarar ocorrências posteriores.

Local e Data

(a): _____

Nome e Número da Identidade do declarante





MUNICÍPIO DE URANDI
Rua Sebastião Alves de Santana, N.º 57, Centro
CEP: 46.350-000, Urandi – Bahia
CNPJ: 13.982.632/0001-40

ANEXO IV

MODELO DE DECLARAÇÃO DE ATENDIMENTO À LEGISLAÇÃO TRABALHISTA DE PROTEÇÃO À CRIANÇA E AO ADOLESCENTE

Razão Social:

Endereço:

Cidade/Estado:

CNPJ:

DECLARAÇÃO

Ref.: TOMADA DE PREÇOS N.º 006/2021

....., inscrito(a) no CNPJ N.º, por intermédio de seu representante legal o(a) Sr.(a), portador(a) da Carteira de Identidade N.º e do CPF N.º, DECLARA, para fins do disposto no inciso V do art. 27 da Lei no 8.666, de 21 de junho de 1993, acrescido pela Lei N.º 9.854, de 27 de outubro de 1999, que não emprega menor de dezoito anos em trabalho noturno, perigoso ou insalubre e não emprega menor de dezesseis anos.

Ressalva: emprega menor, a partir de quatorze anos, na condição de aprendiz ().

(Observação: em caso afirmativo, assinalar a ressalva acima.)

Local, __ de _____ de 2021.

(nome e assinatura do responsável legal)

(número da carteira de identidade e órgão emissor)





MUNICÍPIO DE URANDI
 Rua Sebastião Alves de Santana, N.º 57, Centro
 CEP: 46.350-000, Urandi – Bahia
 CNPJ: 13.982.632/0001-40

TOMADA DE PREÇOS N.º 006/2021

ANEXO V

MODELO DE DECLARAÇÃO DE MICROEMPRESA-ME E EMPRESA
 DE PEQUENO PORTE-EPP

(este anexo deverá ser confeccionado em papel timbrado da empresa e entregue no credenciamento).

À

Comissão Permanente de Licitação do Município de Urandi - BA;

A Empresa _____, devidamente inscrita no CNPJ sob o n.º _____, por intermédio de seu representante legal abaixo assinado, Sr. (a). _____, portador do Documento de Identidade n.º _____, expedido por _____, e inscrito(a) no Cadastro de Pessoa Física do Ministério da Fazenda (CPF/MF) sob o n.º _____, **DECLARA**, sob as penas da Lei, que cumpre os requisitos legais para qualificação como _____ (incluir a condição da empresa: micro empresa (ME) ou empresa de pequeno porte (EPP), art. 3º da Lei Complementar n.º. 123/2006 e que não está sujeita a qualquer dos impedimentos do §4º deste artigo, estando apta a usufruir do tratamento favorecido estabelecido nos arts. 42 a 49 da citada Lei.

DECLARA ainda ter ciência que “A falsidade de declaração prestada objetivando os benefícios das leis supracitadas, caracterizará o crime de que trata o Art. 299, do Código Penal, sem prejuízo do enquadramento em outras figuras penais e das sanções administrativas previstas na Lei Federal n.º 8.666/93.

Local, em de de 2021.

 Assinatura do representante legal da empresa.

Nome completo:

Cargo ou função:

Número da Identidade

Carimbo da empresa





MUNICÍPIO DE URANDI
 Rua Sebastião Alves de Santana, N.º 57, Centro
 CEP: 46.350-000, Urandi – Bahia
 CNPJ: 13.982.632/0001-40

TOMADA DE PREÇOS N.º 006/2021

ANEXO VI

MODELO DE ATESTADO DE VISITA TÉCNICA

VISTORIA AO LOCAL DO SERVIÇO

ATESTAMOS, para fins de habilitação na licitação Tomada de Preço em epigrafe, que o (a) Sr. (a) _____, portador(a) do documento de identificação RG N.º _____, expedido por _____, e devidamente inscrito(a) no Cadastro de Pessoa Física do Ministério da Fazenda (CPF/MF) sob N.º _____ e no CREA/_____ N.º _____, Engenheiro civil, se apresentou como responsável técnico da Empresa _____ inscrita no CNPJ sob o N.º _____, visitou e conhece a área geográfica onde será executado o objeto deste Edital, recebendo todas as informações necessárias e suficientes para o cumprimento das obrigações inerentes a elaboração da proposta, referente ao edital do certame acima mencionado.

Local, em de de 2021.

 Representante do Município:

Nome: RG:

 Responsável Técnico da empresa:

Nome: CREA/____:





MUNICÍPIO DE URANDI
 Rua Sebastião Alves de Santana, N.º 57, Centro
 CEP: 46.350-000, Urandi – Bahia
 CNPJ: 13.982.632/0001-40

TOMADA DE PREÇOS N.º 006/2021

ANEXO VII

CARTA DE APRESENTAÇÃO DA PROPOSTA FINANCEIRA (MODELO)

(este anexo deverá ser confeccionado em papel timbrado da empresa)

À Comissão Permanente de Licitação do Município de Urandi – BA

DADOS DA EMPRESA		
Nome Fantasia:		
Razão Social:		Endereço:
Cidade:		Estado:
Banco:	Agência:	Conta Corrente:
Fone/Fax:	E-mail:	
DADOS DO RESPONSÁVEL PELA ASSINATURA DO CONTRATO		
Nome:	RG:	CPF:
Cargo/Função:	Telefone:	
E-mail:	Endereço:	
Cidade:	Estado:	
DADOS DO RESPONSÁVEL TÉCNICO DA EMPRESA		
Nome:	Crea/CAU:	

Prezado(a) Senhor(a),

Pelo presente, submetemos à apreciação de V. S^a. a nossa Proposta de Preços relativa à Licitação em epígrafe, declaramos que:

- a) O preço global para a execução das obras e serviços é de R\$ (.....);
- b) Comprometendo-nos, se nossa proposta for aceita, a executar os serviços no prazo de _____ (_____) dias, fixado no Edital e conforme especificações técnicas, a contar da data da assinatura do contrato.





MUNICÍPIO DE URANDI
 Rua Sebastião Alves de Santana, N.º 57, Centro
 CEP: 46.350-000, Urandi – Bahia
 CNPJ: 13.982.632/0001-40

c) A validade da proposta é de 60 (sessenta) dias consecutivos, contados da data de abertura da proposta, representando um compromisso que pode ser aceito a qualquer tempo antes da expiração do citado prazo.

d) Até que seja preparado e assinado um contrato formal, esta proposta será considerada um contrato de obrigação entre as partes.

e) Declaramos expressamente que nos preços propostos estão inclusos todas as parcelas relativas aos custos de fornecimento de materiais, mão de obra, mobilização, manutenção e operação de equipamentos e veículos, encargos sociais e trabalhistas, contribuições fiscais, taxas e quaisquer outras despesas diretas ou indiretas, constituindo-se, portanto, na única remuneração devida pela contratante para execução completa da obra.

f) Declaramos aceitar todas as condições e cláusulas constantes do edital de licitação e nos responsabilizamos pela correta execução dos serviços e fiel observância das especificações técnicas.

Na hipótese de ser adjudicado a esta firma o objeto licitado, o representante legal para assinatura do Contrato ou qualquer outro documento será:

NOME: _____

ESTADO CIVIL: _____

PROFISSÃO: _____

CARTEIRA DE IDENTIDADE: _____

CPF/(MF): _____

CARGO: _____

ENDEREÇO: _____

Local, em de de 2021.

Assinatura do representante legal da empresa.

Nome completo: Cargo ou função:

Número da Identidade

Carimbo da empresa





MUNICÍPIO DE URANDI
 Rua Sebastião Alves de Santana, N.º 57, Centro
 CEP: 46.350-000, Urandi – Bahia
 CNPJ: 13.982.632/0001-40

TOMADA DE PREÇOS N.º 006/2021

ANEXO VIII

MODELO DE PROPOSTA

BDI: ____ %

ENCARGOS SOCIAIS: ____ %

CÓDIGO	ITEM	DESCRIÇÃO DOS SERVIÇOS	UNIDADE	QUANTIDADE	VALOR UNITÁRIO (R\$)	VALORTOTAL (R\$)
	1					
	1.1					
	1.2					
	2					
	2.1					
	2.2					
	2.3					
	2.4					
	2.5					
	3					
	3.1					
	3.2					
	3.3					
	3.4					
	3.5					
	4					
	4.1					
	4.2					
	4.3					
	4.4					
	4.5					
	5					
	5.1					
	5.2					
	5.3					
	5.4					
	5.5					
	TOTAL GERAL:					

OBSERVAÇÃO:

1. Esta proposta deverá contemplar todos os itens constantes na Planilha Orçamentária apresentada pela contratante.

Local, em de de 2021.

Assinatura do representante legal da empresa.

Nome completo: Cargo ou função:

Número da Identidade

Carimbo da empresa

21





MUNICÍPIO DE URANDI
Rua Sebastião Alves de Santana, N.º 57, Centro
CEP: 46.350-000, Urandi – Bahia
CNPJ: 13.982.632/0001-40

ANEXO IX

TOMADA DE PREÇOS N.º 006/2021

PROCESSO DE ADMINISTRATIVO N.º 262/2021

MINUTA CONTRATO N.º XXXXXXXX/2021

Pelo presente instrumento, de um lado, o **MUNICÍPIO DE URANDI/BA**, Administração Pública em Geral, inscrita no CNPJ/MF sob o N.º 13.982.631/0001-40, com sede na Rua Sebastião Alves Santana, 57, Centro, Urandi/BA, CEP: 46.350-000, neste ato legalmente representada pelo Prefeito Municipal o Sr.º **WARLEI OLIVEIRA DE SOUZA**, brasileiro, casado, Contador, portador da Carteira de Identidade N.º 13.037.913-15 SSP – BA, inscrito no CPF/MF sob o N.º 037.105.975-52, doravante denominado simplesmente **CONTRATANTE**, e, de outro, a empresa _____, Pessoa Jurídica de Direito Privado, inscrita no CNPJ/MF sob o N.º _____, com sede na _____, _____, _____ - _____, CEP: _____ - _____, neste ato legalmente representada pelo(a) seu(sua) representante _____, o Sr.º(a). _____, _____, _____, portador (a) da Carteira de Identidade N.º _____ e inscrito (a) no CPF/MF sob o N.º _____, doravante denominada simplesmente **CONTRATADA**, e perante as testemunhas abaixo firmadas, pactuam o presente termo, cuja celebração foi autorizada de acordo com o Processo Administrativo N.º 262/2021, referente a Tomada de Preços N.º 006/2021, e que se regerá pela Lei N.º 8.666, de 21 de junho de 1993 e alterações posteriores, atendidas as cláusulas a seguir enunciadas:

CLÁUSULA PRIMEIRA – DA FUNDAMENTAÇÃO LEGAL

1.1 Fundamenta-se o presente Instrumento na proposta apresentada pela CONTRATADA e no resultado da Licitação sob a modalidade Tomada de Preços N.º 006/2021, devidamente homologado pelo Prefeito Municipal, corroborado com a Lei Federal N.º 8.666/93 e suas alterações posteriores.

CLÁUSULA SEGUNDA – DO OBJETO

2.1 – Constitui o objeto deste instrumento a **CONTRATAÇÃO DE PESSOA JURÍDICA, SOB O REGIME DE EMPREITADA POR MENOR PREÇO GLOBAL, PARA EXECUÇÃO DOS SERVIÇOS DE CONSTRUÇÃO DE UM AUDITÓRIO E UMA BIBLIOTECA NO COLÉGIO MUNICIPAL LUÍS EDUARDO MAGALHÃES NO MUNICÍPIO DE URANDI - BA, COM O FORNECIMENTO DE MÃO DE OBRA E MATERIAIS NECESSÁRIOS À COMPLETA E PERFEITA IMPLANTAÇÃO DE TODOS OS ELEMENTOS DEFINIDOS, EM CONFORMIDADE COM O EDITAL E SEUS ANEXOS.**

2.2 Os Serviços serão executados conforme Projeto Básico, Diário de Obras, Especificações e demais condições estabelecidas no EDITAL da Tomada de Preços N.º 006/2021, pela Lei Federal N.º 8.666/93 com as alterações introduzidas pela Lei N.º 8.883/94, e Ordem de Serviço, as quais farão parte deste instrumento como se nele estivessem transcritos, valendo expressamente, no que não estiverem em contradição com os termos do mesmo instrumento.

2.3 Quaisquer omissões, incorreções ou discrepâncias eventualmente encontradas pela CONTRATADA no decorrer da execução dos serviços, deverão ser comunicadas, por escrito, ao CONTRATANTE.

2.4 Nenhuma modificação poderá ser introduzida nos projetos, encargos gerais e especificações técnicas fornecidas, sem o consentimento prévio, por escrito do CONTRATANTE.

CLÁUSULA TERCEIRA – DOS DEVERES E RESPONSABILIDADES**SÃO COMPROMISSOS DAS PARTES:****3.1 DA CONTRATANTE:**

3.1.1 Proporcionar à CONTRATADA todas as condições necessárias ao pleno cumprimento das obrigações decorrentes da Tomada de Preços N.º 006/2021, consoante estabelece a Lei Federal N.º 8.666/93;

3.1.2 Solicitar, sempre que necessário, informações referentes à obra, ora objeto do presente instrumento, perante a CONTRATADA;

3.1.3 Designar um técnico para verificar a fiel execução do Contrato e atestar a execução dos serviços conforme as diretrizes do projeto básico;





MUNICÍPIO DE URANDI
Rua Sebastião Alves de Santana, N.º 57, Centro
CEP: 46.350-000, Urandi – Bahia
CNPJ: 13.982.632/0001-40

3.1.4 Comunicar à CONTRATADA toda e qualquer ocorrência relacionada com a execução dos serviços, conforme dispõe este instrumento, diligenciando nos casos que exijam providências corretivas;

3.1.5 Providenciar os pagamentos à CONTRATADA, das notas fiscais e recibo devidamente atestados pelo setor competente, e conforme as diretrizes estabelecidas na cláusula quarta do presente instrumento;

3.1.6 Recusar os serviços que não atendam às especificações previstas no edital e na proposta vencedora do certame.

3.2 DA CONTRATADA:

3.2.1 Executar os serviços de acordo com as especificações técnicas, sendo-lhes vedado introduzir modificações nas especificações técnicas e encargos gerais, sem o consentimento prévio, por escrito, do CONTRATANTE;

3.2.2 Assumir a responsabilidade técnica pela execução dos serviços;

3.2.3 Observar os requisitos mínimos de qualidade, utilidade, segurança, resistência recomendados pela ABNT;

3.2.4 Acompanhar o cronograma físico do serviço de modo a não provocar atrasos;

3.2.5 Atualizar o cronograma físico-financeiro, conforme o desenvolvimento dos serviços, obedecendo às determinações da fiscalização.

3.2.6 Não sub-empregar serviços definidos, no todo ou em parte.

3.2.7 Manter, durante toda a execução do Contrato, em compatibilidade com as obrigações assumidas, todas as condições de habilitação e qualificações exigidas na licitação;

3.2.8 Submeter-se à fiscalização do CONTRATANTE;

3.2.9 Manter Responsável Técnico devidamente credenciado, através de ART e preposto aceito pelo CONTRATANTE, para representá-lo na execução do Contrato;

3.2.10 Manter, em locais determinados pelo CONTRATANTE, placas de identificação dos serviços e da firma executante e o pessoal em serviço devidamente identificados;

3.2.11 Corrigir, separar, remover, reconstruir ou substituir, às suas expensas, no total ou em parte, o objeto do contrato em que se verificarem vícios, defeitos ou incorreções, resultantes da execução ou de materiais empregados apontados pelo CONTRATANTE;

3.2.12 Submeter-se às disposições legais em vigor;

3.2.13 A CONTRATADA responsabilizar-se-á, para com o CONTRATANTE e para com terceiros pelo estrago, com prejuízo ou danos causados ao CONTRATANTE ou aos serviços, em consequência de imperícia, imprudência ou negligência, próprias ou de seus prepostos, auxiliares ou operários;

3.2.14 A CONTRATADA responsabilizar-se-á por todos os encargos decorrentes da execução deste contrato, inclusive os de natureza fiscal, em especial ISS no montante de 5% (cinco por cento) sobre o valor da Mão de Obra, social, civil e obrigacional e, quando houver subordinação e vínculo empregatício, os de natureza trabalhista e previdenciária, não gerando para o CONTRATANTE qualquer vínculo empregatício, bem como quaisquer outras obrigações ou encargos não previstos neste contrato;

3.2.15 Todos e quaisquer riscos de acidente de trabalho serão de inteira responsabilidade da CONTRATADA;

3.2.16 Responsabilizar-se por quaisquer danos decorrentes da execução dos serviços contratados ao CONTRATANTE e, ou a terceiros, independentemente de dolo ou culpa;

3.2.17 O Recebimento Definitivo dos serviços não exime a CONTRATADA das responsabilidades legalmente imputáveis por erro ou vício de execução pelo período de 5 (cinco) anos, durante os quais ficará obrigada a saná-lo sem ônus para o CONTRATANTE;

3.2.18 80% (oitenta por cento) da mão-de-obra destinada a execução do objeto contratual deverá ser compreendida de moradores da localidade onde a obra será realizada. Caso não haja profissionais qualificados a empresa poderá importar da sede do município e/ou de outro local, priorizando sempre os municípios de Urandi – BA.

CLÁUSULA QUARTA – DO VALOR E DA FORMA DE PAGAMENTO

4.1 O valor global do Contrato é de R\$ (.....), pago conforme a emissão de Nota Fiscal, medição devidamente atestada pelo Município de Urandi – BA.

4.2 - Os pagamentos serão realizados através de Transferência Bancária ou Boleto Bancário, conforme Plataforma FEBRABAN.





MUNICÍPIO DE URANDI
Rua Sebastião Alves de Santana, N.º 57, Centro
CEP: 46.350-000, Urandi – Bahia
CNPJ: 13.982.632/0001-40

- 4.3 As notas fiscais devem vir acompanhadas das seguintes certidões: INSS/FEDERAL, FGTS, TRABALHISTA, ESTADUAL E MUNICIPAL.
- 4.4 Nenhum pagamento será efetuado à CONTRATADA enquanto pendente de liquidação qualquer obrigação financeira, sem que isso gere direito à alteração dos preços, ou de compensação financeira por atraso de pagamento.
- 4.5 Somente serão pagos os valores correspondentes às partes dos serviços efetivamente realizados e atestados pelo fiscal.
- 4.6 A CONTRATADA deverá emitir as faturas de acordo com as quantidades expressas nos laudos de medição.
- 4.7 No ato do pagamento será apresentada todas as certidões conforme a Legislação Federal, acompanhado dos respectivos recibos de quitação dos impostos municipais do pagamento anterior, sob pena de não quitação da nota cobrada.
- 4.8 As faturas que não estiverem corretamente formuladas, deverão ser devolvidas dentro do prazo de sua conferência ao CONTRATADO, e o seu tempo de tramitação desconsiderado.

CLÁUSULA QUINTA – DA ALTERAÇÃO DO CONTRATO

- 5.1 O presente contrato poderá ser alterado nos casos previstos no art. 65 da Lei Federal N.º 8.666/93 e alterações posteriores, desde que haja interesse do CONTRATANTE, com a apresentação das devidas justificativas.

CLÁUSULA SEXTA – CRÉDITO E DOTAÇÃO ORÇAMENTÁRIA

- 6.1 Os recursos financeiros para pagamento desta Tomada de Preços correrão as despesas por conta da Dotação Orçamentária:

Unidade Orçamentária: 06 - Secretaria Municipal de Transportes, Obras e Infraestrutura

Projeto / Atividade: 1091 – Construção, Ampliação e Equipamentos de Unidades Educacionais.

Projeto / Atividade: 1271 – Gestão dos Recursos de Precatórios - FUNDEF.

Elemento 4490.51.00.00 – Obras e Instalações

Fonte de Recurso: 01, 04, 19, 95

CLÁUSULA SÉTIMA – DAS GARANTIAS

- 7.1 A CONTRATADA garante, por cinco anos, a solidez e segurança do trabalho, compreendido, também, o material empregado, e se obriga a realizar, por sua conta exclusiva, reparos estruturais que venham a ser necessários dentro da vigência da garantia.

CLÁUSULA OITAVA – PRAZO

- 8.1 O prazo de vigência do contrato será de 12 (doze) meses a partir da data de sua assinatura.
- 8.2 O prazo de execução dos serviços será de 05 (cinco) meses, contados a partir da data da Ordem de Serviço.
- 8.3 O prazo para início das obras e serviços será de imediato mediante a Ordem de Serviço e assinatura do Contrato.
- 8.4 Os prazos que tratam este contrato poderão ser prorrogados de acordo com a Lei Federal N.º 8.666/93.

CLÁUSULA NONA – DA CAUÇÃO E SUA DEVOLUÇÃO

- 9.1 A licitante vencedora deverá prestar **Caução de Garantia de Execução da Obra num percentual correspondente a 5% (cinco por cento)** do valor do Contrato nas seguintes modalidades:

- a) Caução em dinheiro;
- b) Caução em títulos da dívida pública, devendo estes ter sido emitidos sob a forma escritural, mediante registro em sistema centralizado de liquidação e de custódia autorizado pelo Banco Central do Brasil e avaliados pelos seus valores econômicos, conforme definido pelo Ministério da Fazenda.
- c) Seguro-garantia;
- d) Fiança bancária.





MUNICÍPIO DE URANDI
Rua Sebastião Alves de Santana, N.º 57, Centro
CEP: 46.350-000, Urandi – Bahia
CNPJ: 13.982.632/0001-40

9.1.1 A empresa licitante que optar pelo recolhimento de garantia de caução em dinheiro deverá recolher em nome do Município de Urandi, em Conta indicada pela Secretaria de Finanças do Município, e apresentar imediatamente, para lançamento contábil, o respectivo comprovante do depósito em original ou cópia autenticada, bem como apresentar comprovante de depósito devidamente autenticado.

9.1.2 A empresa licitante, optando pelo recolhimento das seguintes modalidades de garantia: títulos da dívida pública, seguro garantia ou fiança bancária deverá fazer, mediante protocolo, a entrega do original da garantia do contrato junto à Secretaria Municipal de Finanças.

9.1.3 No caso da empresa licitante optar pela prestação da garantia títulos da dívida pública, os mesmos deverão vir acompanhados, obrigatoriamente, com laudo de atualização monetária do seu valor de face, bem como perícia que comprove a autenticidade do título.

9.1.4 A Secretaria Municipal de Finanças, certificará o comprovante do recebimento da garantia prestada, devendo a licitante apresentar cópia autenticada da garantia prestada.

9.1.5 A garantia de contratação ficará retida na Secretaria Municipal de Finanças, até o fim da obra;

9.2 Após a conclusão dos serviços e mediante a apresentação do Termo de Recebimento Definitivo expedido pela Secretaria Municipal de Obras, vistoriado pela Secretaria Municipal de Saúde, bem como da apresentação de comprovação de regularidade dos recolhimentos previdenciários e encargos trabalhistas dos profissionais que trabalharam na obra, será então devolvida a caução, no prazo de até 30 (trinta) dias, mediante requerimento escrito, dirigido à Secretaria Municipal de Finanças.

CLÁUSULA DECIMA – DAS PENALIDADES

10.1 O atraso injustificado, o descumprimento, parcial ou total, do objeto deste Contrato, bem como de quaisquer das obrigações definidas neste instrumento, acarretará, após regular processo administrativo, com direito à ampla defesa e ao contraditório, a incidência das seguintes sanções:

a) Advertência;

b) Multa de 0,3% (zero vírgula três por cento) sobre o valor do Contrato, por cada dia de atraso na execução das obras, sem prejuízo das demais sanções contratuais e legais estabelecido;

c) Multa de 10% (dez por cento) sobre o valor contratado, em caso de recusa do licitante em assinar o Contrato de do prazo de 05 (cinco) dias úteis, contados da notificação feita pela Contratante;

d) Multa de 5% (cinco por cento) sobre o valor contratado, pelo não cumprimento de cláusula ou condição prevista no Contrato;

e) Os valores das multas referidas nesta cláusula serão descontados de ofício pela contratada, mediante subtração a ser efetuada em qualquer fatura de crédito em seu favor que mantenha junto a Prefeitura Municipal de Urandi, independente de notificação ou interpelação judicial ou extrajudicial.

f) Suspensão temporária de participação em licitação e impedimentos de contratar com a Administração por prazo não superior a 02 (dois) anos.

g) Declaração de inidoneidade para licitar ou contratar com a Administração Pública, enquanto perdurarem os motivos determinantes da punição, ou até que seja promovida a reabilitação perante a própria autoridade que aplicou a penalidade, que será concedida sempre que a contratada ressarcir a Administração pelos prejuízos resultantes, e após decorrido o prazo da sanção aplicada com base no inciso anterior. A multa a que alude esta cláusula, não impede que a Administração rescinda unilateralmente o contrato e aplique as outras sanções previstas neste Contrato e na Lei.

CLÁUSULA DÉCIMA PRIMEIRA – DA DISSOLUÇÃO

11.1 O contrato poderá ser dissolvido de comum acordo, bastando, para tanto, manifestação escrita de uma das partes, com antecedência mínima de 60 (sessenta) dias, sem interrupção do curso normal da execução do contrato.

CLÁUSULA DÉCIMA SEGUNDA – DA RESCISÃO CONTRATUAL

12.1 A inexecução total ou parcial do contrato enseja a sua rescisão, com as consequências contratuais e as previstas em lei ou regulamento, ficando no ato da assinatura deste contrato reconhecido pelas partes os direitos da Administração Pública, em caso de rescisão administrativa prevista no art. 77 e seguinte da Lei Federal N.º 8.666/93 e suas alterações.





MUNICÍPIO DE URANDI
 Rua Sebastião Alves de Santana, N.º 57, Centro
 CEP: 46.350-000, Urandi – Bahia
 CNPJ: 13.982.632/0001-40

12.2 Constituem motivos para a rescisão contratual:

- 12.2.1. O não cumprimento de cláusulas contratuais, especificações, projetos ou prazos;
- 12.2.2. O cumprimento irregular de cláusulas contratuais, especificações, projetos ou prazos;
- 12.2.3. A lentidão do seu cumprimento, levando a administração a comprovar a impossibilidade da conclusão da obra nos prazos estipulados;
- 12.2.4. O atraso injustificado no início da obra;
- 12.2.5. A paralisação da obra sem justa causa e prévia comunicação à administração;
- 12.2.6. A sub-contratação total ou parcial do seu objeto, a associação do contratado com outrem, a cessão ou transferência, total ou parcial, bem como a fusão, cisão, ou incorporação não admitida no edital e neste contrato;
- 12.2.7. O desatendimento das determinações regulares da autoridade designada, designado para acompanhar e fiscalizar a sua execução, assim como as de seus superiores;
- 12.2.8. O cometimento reiterado de faltas na sua execução, anotadas na forma do § 1º do art. 67, da Lei N.º 8.666/93 e suas alterações posteriores;
- 12.2.9. A decretação de falência ou a instauração de insolvência civil;
- 12.2.10. A dissolução da sociedade ou o falecimento do contratado;
- 12.2.11. A alteração social ou a modificação da finalidade ou da estrutura da empresa, que prejudique a execução do Contrato;
- 12.2.12. Razões de interesse público, de alta relevância e amplo conhecimento, justificadas e determinadas pela máxima autoridade da esfera administrativa a que está subordinado o contratante e exaradas no processo administrativo a que se refere o contrato;
- 12.2.13. A supressão, por parte da administração de obras acarretando modificação do valor inicial do contrato além do limite permitido no § 1º do art. 65, da Lei N.º 8.666/93 e suas alterações posteriores;
- 12.2.14. A suspensão de sua execução, por ordem escrita da Administração, por prazo superior a 120 (cento e vinte) dias, salvo em caso de calamidade pública, grave perturbação da ordem interna ou guerra, ou ainda por repetidas suspensões que totalizem o mesmo prazo, independentemente do pagamento obrigatório de indenizações pelas sucessivas e contratualmente imprevistas desmobilizações e mobilizações e outras previstas, assegurando ao contratado, nesses casos, o direito de optar pela suspensão do cumprimento das obrigações assumidas até que seja normalizada a situação;
- 12.2.15. O atraso superior a 90 (noventa) dias dos pagamentos devidos pela Administração decorrentes de obras, ou parcelas destes, já recebidos ou executados, salvo em caso de calamidade pública, grave perturbação da ordem interna ou guerra, assegurado ao contratado o direito de optar pela suspensão do cumprimento de suas obrigações até que seja normalizada a situação;
- 12.2.16. A não liberação, por parte da Administração, de área, local, ou objeto para execução de serviço ou fornecimento nos prazos contratuais, bem como das fontes de materiais naturais especificadas no projeto;
- 12.2.17. A ocorrência de caso fortuito ou de força maior regularmente comprovada, impeditivo da execução do contrato;
- 12.2.18. Descumprimento do disposto no inciso V, do art. 27, sem prejuízo das sanções penais cabíveis.
- 12.3. O Contrato poderá ser rescindido, independentemente de interpelação judicial ou extrajudicial e das demais sanções aplicáveis, segundo as quais não assistirá à CONTRATADA nenhum direito a indenização, quando o motivo da rescisão se enquadrar no item "1" a "12" e "17" acima relacionados.

CLÁUSULA DÉCIMA TERCEIRA – DA PUBLICAÇÃO E DO REGISTRO

13.1 A eficácia do Contrato fica condicionada à publicação resumida do instrumento pela Administração, na Imprensa Oficial, até o quinto dia útil do mês seguinte ao de sua assinatura, para ocorrer no prazo de vinte dias daquela data.

CLÁUSULA DÉCIMA QUARTA – DO FORO

14.1 - Fica eleito o Foro da Cidade de Urandi– BA para dirimir quaisquer questões decorrentes do presente instrumento.

E por estarem, assim, justos e contratados, assinam este instrumento em 03 (três) vias, na presença de 02 (duas) testemunhas.





MUNICÍPIO DE URANDI
Rua Sebastião Alves de Santana, N.º 57, Centro
CEP: 46.350-000, Urandi – Bahia
CNPJ: 13.982.632/0001-40

Urandi/BAde 2021.

Prefeito Municipal
Contratante

Contratada

Testemunhas:

CPF:

CPF:





MUNICÍPIO DE URANDI
Rua Sebastião Alves de Santana, N.º 57, Centro
CEP: 46.350-000, Urandi – Bahia
CNPJ: 13.982.632/0001-40

TOMADA DE PREÇOS N.º 006/2021

ANEXO X

PROJETO BÁSICO

O Projeto Básico, o memorial descritivo, planilha orçamentária/quantitativa, cronograma físico-financeiro de execução e projetos complementares que compõem o mesmo estão disponíveis para *download* no *site* do Município de Urandi <http://www.urandi.ba.gov.br>, juntamente com o arquivo que contém este edital, ou ainda, diretamente junto ao Departamento Técnico do Município.

Informações complementares sobre o Projeto Básico em questão serão prestadas pela Equipe Técnica do Município, através do fone (77) 3456-2127, localizada na Rua Sebastião Alves Santana, 57, Centro, Urandi/BA, CEP: 46.350-000.





MUNICÍPIO DE URANDI
Rua Sebastião Alves de Santana, N.º 57, Centro
CEP: 46.350-000, Urandi – Bahia
CNPJ: 13.982.632/0001-40

ANEXO XI

MODELO DE DECLARAÇÃO PELA OPÇÃO DE NÃO REALIZAR A VISITA TÉCNICA

Ref.: Tomada de Preços N.º 006/2021

A empresa _____, faz a opção pela não realização da Visita Técnica aos locais da obra, ciente que em hipótese alguma fará alegações com base em desconhecimento das condições do local onde a obra será executada, dúvidas ou esquecimentos de quaisquer detalhes das execuções a serem realizadas, que levem a majoração dos preços contratados, e assume todos os ônus dos serviços e materiais decorrentes de fatos supervenientes previsíveis.

_____, ____ de _____ de 2021.

Carimbo e Assinatura



**MUNICÍPIO DE URANDI**

Rua Sebastião Alves de Santana, N.º 57, Centro
CEP: 46.350-000, Urandi – Bahia
CNPJ: 13.982.632/0001-40

PO - PLANILHA ORÇAMENTÁRIA

Orçamento Base para Licitação

PROponente / Tomador PREFEITUA MUNICIPAL DE URANDI		Apelido do Empreendimento CONSTRUÇÃO DE UM AUDITÓRIO E BIBLIOTECA MUNICIPAL	
Localidade SINAPI SALVADOR	Data Base 10-21 (N. DES.)	Descrição do Lote CONSTRUÇÃO DE UM AUDITÓRIO E BIBLIOTECA MUNICIPAL	Município / UF URANDI/BA
			BDI 1 20,57%

Item	Fonte	Código	Descrição	Unidade	Quantidade	Custo Unitário (sem BDI) (R\$)	BDI (%)	Preço Unitário (com BDI) (R\$)	Preço Total (R\$)
CONSTRUÇÃO DE UM AUDITÓRIO E BIBLIOTECA MUNICIPAL									2.316.306,91
1.			CONSTRUÇÃO DE UM AUDITÓRIO E BIBLIOTECA MUNICIPAL					-	13.131,57
1.1.			SERVIÇOS PRELIMINARES					-	13.131,57
1.1.1.	ORSE	0051	PLACA DE OBRA EM CHAPA DE AÇO GALVANIZADO, INSTALADA	M2	2,64	344,82	BDI 1	415,75	1.097,58
1.1.2.	ORSE	05088	Barracão para Obras de Médio Porte Reaproveitamento 2 vezes	M2	15,00	228,89	BDI 1	275,97	4.139,59
1.1.3.	ORSE	04176	Locação de construção de edificação entre 200 e 1000 m2, inclusive execução de gabarito de madeira	M2	1.005,77	6,51	BDI 1	7,85	7.894,40
2.			AUDITÓRIO					-	1.752.504,11
2.1.			MOVIMENTAÇÃO DE TERRA					-	16.029,01
2.1.1.	ORSE	07086	Aterro mecanizado com trator de esteira, inclusive compactação (mão de obra, caminhão pipa, e rolo)	M3	67,09	3,23	BDI 1	3,89	261,27
2.1.2.	SINAPI	96523	ESCAVAÇÃO MANUAL PARA BLOCO DE COROAMENTO OU SAPATA (INCLUINDO ESCAVAÇÃO PARA COLOCAÇÃO DE FÓRMAS). AF_06/2017	M3	97,35	89,05	BDI 1	107,37	10.451,91
2.1.3.	SINAPI	96527	ESCAVAÇÃO MANUAL DE VALA PARA VIGA BALDRAME (INCLUINDO ESCAVAÇÃO PARA COLOCAÇÃO DE FÓRMAS). AF_06/2017	M3	17,23	116,64	BDI 1	140,63	2.423,01
2.1.4.	SINAPI	93382	REATERRO MANUAL DE VALAS COM COMPACTAÇÃO MECANIZADA. AF_04/2016	M3	73,02	32,86	BDI 1	39,62	2.892,82
2.2.			INFRAESTRUTURA E SUPRAESTRUTURA					-	551.513,44
2.2.1.	ORSE	00091	Alvenaria pedra calcária argamassada c/ cimento e areia traço t-4 (1:5) - 1 saco cimento 50kg / 5 padiolas areia dim. 0,35x0,45x0,23m - Confeção mecânica e transporte	M3	5,00	405,53	BDI 1	488,95	2.444,93
2.2.2.	SINAPI	94974	CONCRETO MAGRO PARA LASTRO, TRAÇO 1:4:5:4,5 (EM MASSA SECA DE CIMENTO/ AREIA MÉDIA/ BRITA 1) - PREPARO MANUAL. AF_05/2021	M3	4,97	409,26	BDI 1	493,44	2.451,09
2.2.3.	SINAPI	96533	FABRICAÇÃO, MONTAGEM E DESMONTAGEM DE FÔRMA PARA VIGA BALDRAME, EM MADEIRA SERRADA, E=25 MM, 2 UTILIZAÇÕES. AF_06/2017	M2	170,52	121,62	BDI 1	146,64	25.003,85
2.2.4.	SINAPI	92263	FABRICAÇÃO DE FÔRMA PARA PILARES E ESTRUTURAS SIMILARES, EM CHAPA DE MADEIRA COMPENSADA RESINADA, E = 17 MM. AF_09/2020	M2	385,84	166,85	BDI 1	201,17	77.619,84



**MUNICÍPIO DE URANDI**

Rua Sebastião Alves de Santana, N.º 57, Centro
CEP: 46.350-000, Urandi – Bahia
CNPJ: 13.982.632/0001-40

PO - PLANILHA ORÇAMENTÁRIA

Orçamento Base para Licitação

		PROPONENTE / TOMADOR PREFEITUA MUNICIPAL DE URANDI	APELIDO DO EMPREENDIMENTO CONSTRUÇÃO DE UM AUDITÓRIO E BIBLIOTECA MUNICIPAL	
LOCALIDADE SINAPI SALVADOR	DATA BASE 10-21 (N DES.)	DESCRIÇÃO DO LOTE CONSTRUÇÃO DE UM AUDITÓRIO E BIBLIOTECA MUNICIPAL	MUNICÍPIO / UF URANDI/BA	BDI 1 20,57%

Item	Fonte	Código	Descrição	Unidade	Quantidade	Custo Unitário (sem BDI) (R\$)	BDI (%)	Preço Unitário (com BDI) (R\$)	Preço Total (R\$)
CONSTRUÇÃO DE UM AUDITÓRIO E BIBLIOTECA MUNICIPAL									2.316.306,91
2.2.5.	SINAPI	101971	FABRICAÇÃO DE FÓRMA PARA ESCADAS, COM 2 LANCES EM "U" E LAJE PLANA, EM CHAPA DE MADEIRA COMPENSADA RESINADA, E= 17 MM. AF_11/2020	M2	14,20	153,64	BDI 1	185,24	2.630,46
2.2.6.	SINAPI	102003	MONTAGEM E DESMONTAGEM DE FÓRMA PARA ESCADAS, COM 2 LANCES EM "U" E LAJE CASCATA, EM CHAPA DE MADEIRA COMPENSADA RESINADA, 4 UTILIZAÇÕES. AF_11/2020	M2	14,20	256,45	BDI 1	309,20	4.390,67
2.2.7.	ORSE	00098	CONCRETO SIMPLES USINADO FCK=25MPA, BOMBEADO, LANÇADO E ADENSADO EM SUPERESTRUTURA	M3	94,57	445,75	BDI 1	537,44	50.824,70
2.2.8.	ORSE	11482	CONCRETO SIMPLES USINADO FCK=25MPA, BOMBEADO, LANÇADO E ADENSADO NA INFRAESTRUTURA	M3	41,56	430,64	BDI 1	519,22	21.578,56
2.2.9.	SINAPI	95943	ARMAÇÃO DE ESCADA, DE UMA ESTRUTURA CONVENCIONAL DE CONCRETO ARMADO UTILIZANDO AÇO CA-60 DE 5,0 MM - MONTAGEM. AF_11/2020	KG	9,10	24,39	BDI 1	29,41	267,60
2.2.10.	SINAPI	95944	ARMAÇÃO DE ESCADA, DE UMA ESTRUTURA CONVENCIONAL DE CONCRETO ARMADO UTILIZANDO AÇO CA-50 DE 6,3 MM - MONTAGEM. AF_11/2020	KG	21,20	22,75	BDI 1	27,43	581,51
2.2.11.	SINAPI	95945	ARMAÇÃO DE ESCADA, DE UMA ESTRUTURA CONVENCIONAL DE CONCRETO ARMADO UTILIZANDO AÇO CA-50 DE 8,0 MM - MONTAGEM. AF_11/2020	KG	39,80	19,17	BDI 1	23,11	919,91
2.2.12.	SINAPI	96543	ARMAÇÃO DE BLOCO, VIGA BALDRAME E SAPATA UTILIZANDO AÇO CA-60 DE 5 MM - MONTAGEM. AF_06/2017	KG	297,10	20,68	BDI 1	24,93	7.407,85
2.2.13.	SINAPI	96544	ARMAÇÃO DE BLOCO, VIGA BALDRAME OU SAPATA UTILIZANDO AÇO CA-50 DE 6,3 MM - MONTAGEM. AF_06/2017	KG	59,80	19,32	BDI 1	23,29	1.392,99
2.2.14.	SINAPI	96545	ARMAÇÃO DE BLOCO, VIGA BALDRAME OU SAPATA UTILIZANDO AÇO CA-50 DE 8 MM - MONTAGEM. AF_06/2017	KG	224,50	18,01	BDI 1	21,71	4.874,94
2.2.15.	SINAPI	96546	ARMAÇÃO DE BLOCO, VIGA BALDRAME OU SAPATA UTILIZANDO AÇO CA-50 DE 10 MM - MONTAGEM. AF_06/2017	KG	956,15	16,04	BDI 1	19,34	18.491,39
2.2.16.	SINAPI	96547	ARMAÇÃO DE BLOCO, VIGA BALDRAME OU SAPATA UTILIZANDO AÇO CA-50 DE 12,5 MM - MONTAGEM. AF_06/2017	KG	108,60	13,53	BDI 1	16,31	1.771,60



**MUNICÍPIO DE URANDI**

Rua Sebastião Alves de Santana, N.º 57, Centro
CEP: 46.350-000, Urandi – Bahia
CNPJ: 13.982.632/0001-40

PO - PLANILHA ORÇAMENTÁRIA

Orçamento Base para Licitação

		PROponente / Tomador PREFEITUA MUNICIPAL DE URANDI	Apelido do Empreendimento CONSTRUÇÃO DE UM AUDITÓRIO E BIBLIOTECA MUNICIPAL	
Localidade SINAPI SALVADOR	Data Base 10-21 (N. DES.)	Descrição do Lote CONSTRUÇÃO DE UM AUDITÓRIO E BIBLIOTECA MUNICIPAL	Município / UF URANDI/BA	BDI 1 20,57%

Item	Fonte	Código	Descrição	Unidade	Quantidade	Custo Unitário (sem BDI) (R\$)	BDI (%)	Preço Unitário (com BDI) (R\$)	Preço Total (R\$)
CONSTRUÇÃO DE UM AUDITÓRIO E BIBLIOTECA MUNICIPAL									2.316.306,91
2.2.17.	SINAPI	92775	ARMAÇÃO DE PILAR OU VIGA DE UMA ESTRUTURA CONVENCIONAL DE CONCRETO ARMADO EM UMA EDIFICAÇÃO TÉRREA OU SOBRADO UTILIZANDO AÇO CA-60 DE 5,0 MM - MONTAGEM. AF_12/2015	KG	746,70	20,77	BDI 1	25,04	18.699,15
2.2.18.	SINAPI	92776	ARMAÇÃO DE PILAR OU VIGA DE UMA ESTRUTURA CONVENCIONAL DE CONCRETO ARMADO EM UMA EDIFICAÇÃO TÉRREA OU SOBRADO UTILIZANDO AÇO CA-50 DE 6,3 MM - MONTAGEM. AF_12/2015	KG	104,10	19,38	BDI 1	23,37	2.432,45
2.2.19.	SINAPI	92778	ARMAÇÃO DE PILAR OU VIGA DE UMA ESTRUTURA CONVENCIONAL DE CONCRETO ARMADO EM UMA EDIFICAÇÃO TÉRREA OU SOBRADO UTILIZANDO AÇO CA-50 DE 10,0 MM - MONTAGEM. AF_12/2015	KG	1.361,90	15,96	BDI 1	19,24	26.207,00
2.2.20.	SINAPI	92779	ARMAÇÃO DE PILAR OU VIGA DE UMA ESTRUTURA CONVENCIONAL DE CONCRETO ARMADO EM UMA EDIFICAÇÃO TÉRREA OU SOBRADO UTILIZANDO AÇO CA-50 DE 12,5 MM - MONTAGEM. AF_12/2015	KG	659,20	13,37	BDI 1	16,12	10.626,44
2.2.21.	SINAPI	96548	ARMAÇÃO DE BLOCO, VIGA BALDRAME OU SAPATA UTILIZANDO AÇO CA-50 DE 16 MM - MONTAGEM. AF_06/2017	KG	108,60	12,79	BDI 1	15,42	1.674,71
2.2.22.	SINAPI	92265	FABRICAÇÃO DE FÔRMA PARA VIGAS, EM CHAPA DE MADEIRA COMPENSADA RESINADA, E = 17 MM. AF_09/2020	M2	524,67	121,52	BDI 1	146,52	76.872,90
2.2.23.	SINAPI	92455	MONTAGEM E DESMONTAGEM DE FÔRMA DE VIGA, ESCORAMENTO COM GARFO DE MADEIRA, PÉ-DIREITO SIMPLES, EM CHAPA DE MADEIRA RESINADA, 4 UTILIZAÇÕES. AF_09/2020	M2	524,67	157,31	BDI 1	189,67	99.513,46
2.2.24.	ORSE	07512	FORMA PLANA PARA LAJES, EM COMPENSADO PLASTIFICADO DE 12MM, 02 USOS, INCLUSIVE ESCORAMENTO	M2	151,60	114,47	BDI 1	138,02	20.923,30
2.2.25.	SINAPI	92788	ARMAÇÃO DE LAJE DE UMA ESTRUTURA CONVENCIONAL DE CONCRETO ARMADO EM UMA EDIFICAÇÃO TÉRREA OU SOBRADO UTILIZANDO AÇO CA-50 DE 12,5 MM - MONTAGEM. AF_12/2015	KG	149,80	12,51	BDI 1	15,08	2.259,48
2.2.26.	SINAPI	92777	ARMAÇÃO DE PILAR OU VIGA DE UMA ESTRUTURA CONVENCIONAL DE CONCRETO ARMADO EM UMA EDIFICAÇÃO TÉRREA OU SOBRADO UTILIZANDO AÇO CA-50 DE 8,0 MM - MONTAGEM. AF_12/2015	KG	244,70	17,99	BDI 1	21,69	5.307,68



**MUNICÍPIO DE URANDI**

Rua Sebastião Alves de Santana, N.º 57, Centro
CEP: 46.350-000, Urandi – Bahia
CNPJ: 13.982.632/0001-40

PO - PLANILHA ORÇAMENTÁRIA

Orçamento Base para Licitação

		PROponente / Tomador PREFEITUA MUNICIPAL DE URANDI	Apelido do Empreendimento CONSTRUÇÃO DE UM AUDITÓRIO E BIBLIOTECA MUNICIPAL	
Localidade SINAPI SALVADOR	Data Base 10-21 (N. DES.)	Descrição do Lote CONSTRUÇÃO DE UM AUDITÓRIO E BIBLIOTECA MUNICIPAL	Município / UF URANDI/BA	BDI 1 20,57%

Item	Fonte	Código	Descrição	Unidade	Quantidade	Custo Unitário (sem BDI) (R\$)	BDI (%)	Preço Unitário (com BDI) (R\$)	Preço Total (R\$)
CONSTRUÇÃO DE UM AUDITÓRIO E BIBLIOTECA MUNICIPAL									2.316.306,91
2.2.27.	SINAPI	92780	ARMAÇÃO DE PILAR OU VIGA DE UMA ESTRUTURA CONVENCIONAL DE CONCRETO ARMADO EM UMA EDIFICAÇÃO TÉRREA OU SOBRADO UTILIZANDO AÇO CA-50 DE 16,0 MM - MONTAGEM. AF_12/2015	KG	1.048,60	12,57	BDI 1	15,16	15.892,21
2.2.28.	SINAPI	92784	ARMAÇÃO DE LAJE DE UMA ESTRUTURA CONVENCIONAL DE CONCRETO ARMADO EM UMA EDIFICAÇÃO TÉRREA OU SOBRADO UTILIZANDO AÇO CA-60 DE 5,0 MM - MONTAGEM. AF_12/2015	KG	51,30	18,32	BDI 1	22,09	1.133,14
2.2.29.	SINAPI	92785	ARMAÇÃO DE LAJE DE UMA ESTRUTURA CONVENCIONAL DE CONCRETO ARMADO EM UMA EDIFICAÇÃO TÉRREA OU SOBRADO UTILIZANDO AÇO CA-50 DE 6,3 MM - MONTAGEM. AF_12/2015	KG	143,60	17,49	BDI 1	21,09	3.028,19
2.2.30.	SINAPI	92786	ARMAÇÃO DE LAJE DE UMA ESTRUTURA CONVENCIONAL DE CONCRETO ARMADO EM UMA EDIFICAÇÃO TÉRREA OU SOBRADO UTILIZANDO AÇO CA-50 DE 8,0 MM - MONTAGEM. AF_12/2015	KG	522,70	16,54	BDI 1	19,94	10.423,83
2.2.31.	SINAPI	92787	ARMAÇÃO DE LAJE DE UMA ESTRUTURA CONVENCIONAL DE CONCRETO ARMADO EM UMA EDIFICAÇÃO TÉRREA OU SOBRADO UTILIZANDO AÇO CA-50 DE 10,0 MM - MONTAGEM. AF_12/2015	KG	405,60	14,83	BDI 1	17,88	7.252,34
2.2.32.	ORSE	03315	Reboco ou emboço interno, de teto, com argamassa traço t6 - 1:2:10 (cimento / cal / areia), espessura 1,5 cm	M2	6,30	28,50	BDI 1	34,36	216,48
2.2.33.	ORSE	07393	LAJE PRÉ-FABRICADA TRELIÇADA PARA PISO OU COBERTURA, INTEREIXO 38CM, H=12CM, EL. ENCHIMENTO EM EPS H=8CM, INCLUSIVE ESCORAMENTO EM MADEIRA E CAPEAMENTO 4CM	M2	140,84	155,46	BDI 1	187,44	26.398,79
2.3.			IMPERMEABILIZAÇÃO INFRAESTRUTURA					-	4.467,47
2.3.1.	ORSE	04953	IMPERMEABILIZAÇÃO DE ALICERCE E VIGA BALDRAME COM 2 DEMÃOS DE TINTA ASFÁLTICA TIPO NEUTROL DA VEDACIT OU SIMILAR, EXCETO ARGAMASSA IMPERMEABILIZAÇÃO	M2	170,52	21,73	BDI 1	26,20	4.467,47
2.4.			ALVENARIA DE VEDAÇÃO					-	207.795,10
2.4.1.	SINAPI	87481	ALVENARIA DE VEDAÇÃO DE BLOCOS CERÂMICOS FURADOS NA VERTICAL DE 19X19X39CM (ESPESSURA 19CM) DE PAREDES COM ÁREA LÍQUIDA MAIOR OU IGUAL A 6M² SEM VÃOS E ARGAMASSA DE ASSENTAMENTO COM PREPARO EM BETONEIRA. AF_06/2014	M2	497,41	82,43	BDI 1	99,39	49.435,52



**MUNICÍPIO DE URANDI**

Rua Sebastião Alves de Santana, N.º 57, Centro
CEP: 46.350-000, Urandi – Bahia
CNPJ: 13.982.632/0001-40

PO - PLANILHA ORÇAMENTÁRIA

Orçamento Base para Licitação

PROponente / Tomador PREFEITUA MUNICIPAL DE URANDI		Apelido do Empreendimento CONSTRUÇÃO DE UM AUDITÓRIO E BIBLIOTECA MUNICIPAL	
Localidade SINAPI SALVADOR	Data Base 10-21 (N.º DES.)	Descrição do Lote CONSTRUÇÃO DE UM AUDITÓRIO E BIBLIOTECA MUNICIPAL	Município / UF URANDI/BA
			BDI 1 20,57%

Item	Fonte	Código	Descrição	Unidade	Quantidade	Custo Unitário (sem BDI) (R\$)	BDI (%)	Preço Unitário (com BDI) (R\$)	Preço Total (R\$)
CONSTRUÇÃO DE UM AUDITÓRIO E BIBLIOTECA MUNICIPAL									2.316.306,91
2.4.2.	SINAPI	87494	ALVENARIA DE VEDAÇÃO DE BLOCOS CERÂMICOS FURADOS NA VERTICAL DE 19X19X39CM (ESPESSURA 19CM) DE PAREDES COM ÁREA LÍQUIDA MAIOR OU IGUAL A 6M² COM VÃOS E ARGAMASSA DE ASSENTAMENTO COM PREPARO MANUAL. AF_06/2014	M2	386,25	88,25	BDI 1	106,40	41.097,64
2.4.3.	SINAPI	87894	CHAPISCO APLICADO EM ALVENARIA (SEM PRESENÇA DE VÃOS) E ESTRUTURAS DE CONCRETO DE FACHADA, COM COLHER DE PEDREIRO. ARGAMASSA TRAÇO 1:3 COM PREPARO EM BETONEIRA 400L. AF_06/2014	M2	994,82	6,71	BDI 1	8,09	8.048,34
2.4.4.	SINAPI	87905	CHAPISCO APLICADO EM ALVENARIA (COM PRESENÇA DE VÃOS) E ESTRUTURAS DE CONCRETO DE FACHADA, COM COLHER DE PEDREIRO. ARGAMASSA TRAÇO 1:3 COM PREPARO EM BETONEIRA 400L. AF_06/2014	M2	772,89	8,82	BDI 1	10,63	8.219,12
2.4.5.	SINAPI	87792	EMBOÇO OU MASSA ÚNICA EM ARGAMASSA TRAÇO 1:2:8, PREPARO MECÂNICO COM BETONEIRA 400 L, APLICADA MANUALMENTE EM PANOS CEGOS DE FACHADA (SEM PRESENÇA DE VÃOS), ESPESSURA DE 25 MM. AF_06/2014	M2	994,82	39,52	BDI 1	47,65	47.402,44
2.4.6.	SINAPI	87775	EMBOÇO OU MASSA ÚNICA EM ARGAMASSA TRAÇO 1:2:8, PREPARO MECÂNICO COM BETONEIRA 400 L, APLICADA MANUALMENTE EM PANOS DE FACHADA COM PRESENÇA DE VÃOS, ESPESSURA DE 25 MM. AF_06/2014	M2	772,89	57,51	BDI 1	69,34	53.592,04
2.5.			PINTURA GERAL					-	31.412,73
2.5.1.	SINAPI	88485	APLICAÇÃO DE FUNDO SELADOR ACRÍLICO EM PAREDES, UMA DEMÃO. AF_06/2014	M2	1.673,71	2,39	BDI 1	2,88	4.823,01
2.5.2.	SINAPI	88488	APLICAÇÃO MANUAL DE PINTURA COM TINTA LÁTEX ACRÍLICA EM TETO, DUAS DEMÃOS. AF_06/2014	M2	90,48	14,36	BDI 1	17,31	1.566,56
2.5.3.	SINAPI	88489	APLICAÇÃO MANUAL DE PINTURA COM TINTA LÁTEX ACRÍLICA EM PAREDES, DUAS DEMÃOS. AF_06/2014	M2	1.673,71	12,40	BDI 1	14,95	25.023,16
2.6.			PISO DO AUDITÓRIO					-	141.835,67



**MUNICÍPIO DE URANDI**

Rua Sebastião Alves de Santana, N.º 57, Centro
CEP: 46.350-000, Urandi – Bahia
CNPJ: 13.982.632/0001-40

PO - PLANILHA ORÇAMENTÁRIA

Orçamento Base para Licitação

PROponente / Tomador PREFEITUA MUNICIPAL DE URANDI		Apelido do Empreendimento CONSTRUÇÃO DE UM AUDITÓRIO E BIBLIOTECA MUNICIPAL	
Localidade SINAPI SALVADOR	Data Base 10-21 (N DES.)	Descrição do Lote CONSTRUÇÃO DE UM AUDITÓRIO E BIBLIOTECA MUNICIPAL	Município / UF URANDI/BA
			BDI 1 20,57%

Item	Fonte	Código	Descrição	Unidade	Quantidade	Custo Unitário (sem BDI) (R\$)	BDI (%)	Preço Unitário (com BDI) (R\$)	Preço Total (R\$)
CONSTRUÇÃO DE UM AUDITÓRIO E BIBLIOTECA MUNICIPAL									2.316.306,91
2.6.1.	SINAPI	94439	(COMPOSIÇÃO REPRESENTATIVA) DO SERVIÇO DE CONTRAPISO EM ARGAMASSA TRAÇO 1:4 (CIM E AREIA), BETONEIRA 400 L, E = 4 CM ÁREAS SECAS E MOLHADAS SOBRE LAJE, E = 3 CM ÁREAS MOLHADAS SOBRE IMPERMEABILIZAÇÃO, CASA E EDIFICAÇÃO PÚBLICA PADRÃO. AF_11/2014	M2	762,00	47,63	BDI 1	57,43	43.759,75
2.6.2.	ORSE	07767	Revestimento cerâmico para piso ou parede, 60 x 60 cm, linha Bianco Plus polido (porcelanato), cor bege, Eliane ou similar, aplicado com argamassa industrializada AC-III, rejuntado com epoxi, exclusive regularização de base ou emboço	M2	762,90	103,30	BDI 1	124,55	95.018,29
2.6.3.	ORSE	12247	Rodapé cerâmico 10 x 50,0 cm, porcelanato, Elizabeth ou similar, aplicado com argamassa industrializada ac-iii, rejuntado	M	299,43	7,08	BDI 1	8,54	2.556,04
2.6.4.	ORSE	04973	Revestimento cerâmico para piso ou parede, 45 x 45 cm, linha fuoco bianco (porcelanato), Eliane ou similar, aplicado com argamassa industrializada aciii, rejuntado, exclusive regularização de base ou emboço	M2	7,23	57,54	BDI 1	69,38	501,59
2.7.			ESQUADRIAS					-	64.672,46
2.7.1.	ORSE	03629	PORTA EM MADEIRA COMPENSADA (CANELA), LISA, SEMI-ÔCA, 1.00 X 2.10 M. INCLUSIVE BATENTES E FERRAGENS	UN	5,00	815,83	BDI 1	983,65	4.918,23
2.7.2.	ORSE	03457	Porta em madeira compensada (canela), lisa, semi-ôca, 0.80 x 2.10 m, inclusive batente e ferragens	UN	3,00	685,96	BDI 1	827,06	2.481,19
2.7.3.	SINAPI	102219	PINTURA TINTA DE ACABAMENTO (PIGMENTADA) ESMALTE SINTÉTICO ACETINADO EM MADEIRA, 2 DEMÃOS. AF_01/2021	M2	31,08	15,03	BDI 1	18,12	563,22
2.7.4.	SINAPI	91341	PORTA EM ALUMÍNIO DE ABRIR TIPO VENEZIANA COM GUARNIÇÃO, FIXAÇÃO COM PARAFUSOS - FORNECIMENTO E INSTALAÇÃO. AF_12/2019	M2	6,12	581,99	BDI 1	701,71	4.294,44
2.7.5.	ORSE	03736	Fechadura para porta de correr, bico de papagaio	UN	2,00	122,82	BDI 1	148,08	296,17
2.7.6.	ORSE	13096	Porta em vidro temperado 10mm, incolor, inclusive ferragens de fixação e instalação, exclusive puxador	M2	10,50	470,00	BDI 1	566,68	5.950,13
2.7.7.	ORSE	07226	Porta em madeira compensada (canela), lisa, semi-ôca, 1,60 x 2,10 m, 2 folhas, com visor(30x30cm), tipo vai-vem, inclusive batentes e ferragens	UN	4,00	1.257,28	BDI 1	1.515,90	6.063,61



**MUNICÍPIO DE URANDI**

Rua Sebastião Alves de Santana, N.º 57, Centro
CEP: 46.350-000, Urandi – Bahia
CNPJ: 13.982.632/0001-40

PO - PLANILHA ORÇAMENTÁRIA

Orçamento Base para Licitação

PROponente / Tomador PREFEITUA MUNICIPAL DE URANDI		Apelido do Empreendimento CONSTRUÇÃO DE UM AUDITÓRIO E BIBLIOTECA MUNICIPAL	
Localidade SINAPI SALVADOR	Data Base 10-21 (N. DES.)	Descrição do Lote CONSTRUÇÃO DE UM AUDITÓRIO E BIBLIOTECA MUNICIPAL	Município / UF URANDI/BA
			BDI 1 20,57%

Item	Fonte	Código	Descrição	Unidade	Quantidade	Custo Unitário (sem BDI) (R\$)	BDI (%)	Preço Unitário (com BDI) (R\$)	Preço Total (R\$)
CONSTRUÇÃO DE UM AUDITÓRIO E BIBLIOTECA MUNICIPAL									2.316.306,91
2.7.8.	SINAPI	94562	JANELA DE AÇO DE CORRER COM 4 FOLHAS PARA VIDRO, COM BATENTE, FERRAGENS E PINTURA ANTICORROSIVA. EXCLUSIVE VIDROS, ALIZAR E CONTRAMARCO. FORNECIMENTO E INSTALAÇÃO. AF_12/2019	M2	2,40	783,63	BDI 1	944,82	2.267,57
2.7.9.	ORSE	11940	JANELA EM ALUMÍNIO, COR N/P/B, TIPO MOLDURA-VIDRO, MAX-AR, EXCLUSIVE VIDRO	M2	45,02	297,97	BDI 1	359,26	16.173,99
2.7.10.	SINAPI	102163	INSTALAÇÃO DE VIDRO LISO FUME, E = 4 MM, EM ESQUADRIA DE ALUMÍNIO OU PVC, FIXADO COM BAGUETE. AF_01/2021_P	M2	47,42	378,91	BDI 1	456,85	21.663,91
2.8.			FORRO EM GESSO					-	106.843,03
2.8.1.	SINAPI	96114	FORRO EM DRYWALL, PARA AMBIENTES COMERCIAIS, INCLUSIVE ESTRUTURA DE FIXAÇÃO. AF_05/2017_P	M2	869,20	87,59	BDI 1	105,61	91.793,83
2.8.2.	SINAPI	88488	APLICAÇÃO MANUAL DE PINTURA COM TINTA LÁTEX ACRÍLICA EM TETO, DUAS DEMÃOS. AF_06/2014	M2	869,20	14,36	BDI 1	17,31	15.049,20
2.9.			COBERTURA					-	421.505,26
2.9.1.	COMPOSIÇÃO	008	ESTRUTURA METÁLICA, EM AÇO ESTRUTURAL, PARA COBERTURAS. INCLUSO FORNECIMENTO, FABRICAÇÃO E MONTAGEM.	KG	8.181,49	17,69	BDI 1	21,33	174.501,63
2.9.2.	ORSE	12732	TELHAMENTO COM TELHA EM AÇO GALVALUME, DUPLA, TRAPEZOIDAL, COM PREENCHIMENTO PIR 20MM, PRÉ-PINTADA, TP40 - 2 X 0,43MM, KINGSPAN- ISOESTE OU SIMILAR	M2	524,73	363,30	BDI 1	438,03	229.847,91
2.9.3.	SINAPI	94231	RUFO EM CHAPA DE AÇO GALVANIZADO NÚMERO 24, CORTE DE 25 CM, INCLUSO TRANSPORTE VERTICAL. AF_07/2019	M	123,00	59,30	BDI 1	71,50	8.794,26
2.9.4.	SINAPI	94228	CALHA EM CHAPA DE AÇO GALVANIZADO NÚMERO 24, DESENVOLVIMENTO DE 50 CM, INCLUSO TRANSPORTE VERTICAL. AF_07/2019	M	58,00	101,15	BDI 1	121,96	7.073,48
2.9.5.	SINAPI	89578	TUBO PVC, SÉRIE R, ÁGUA PLUVIAL, DN 100 MM, FORNECIDO E INSTALADO EM CONDUTORES VERTICAIS DE ÁGUAS PLUVIAIS. AF_12/2014	M	24,00	44,51	BDI 1	53,67	1.287,98
2.10.			INSTALAÇÕES ELÉTRICAS					-	42.949,49
2.10.1.	SINAPI	91926	CABO DE COBRE FLEXÍVEL ISOLADO, 2,5 MM², ANTI-CHAMA 450/750 V, PARA CIRCUITOS TERMINAIS - FORNECIMENTO E INSTALAÇÃO. AF_12/2015	M	1.504,30	4,28	BDI 1	5,16	7.762,78



**MUNICÍPIO DE URANDI**

Rua Sebastião Alves de Santana, N.º 57, Centro
CEP: 46.350-000, Urandi – Bahia
CNPJ: 13.982.632/0001-40

PO - PLANILHA ORÇAMENTÁRIA

Orçamento Base para Licitação

PROPOSTANTE / TOMADOR PREFEITURA MUNICIPAL DE URANDI		APELIDO DO EMPREENDIMENTO CONSTRUÇÃO DE UM AUDITÓRIO E BIBLIOTECA MUNICIPAL	
LOCALIDADE SINAPI SALVADOR	DATA BASE 10-21 (N.º DES.)	DESCRIÇÃO DO LOTE CONSTRUÇÃO DE UM AUDITÓRIO E BIBLIOTECA MUNICIPAL	MUNICÍPIO / UF URANDI/BA
			BDI 1 20,57%

Item	Fonte	Código	Descrição	Unidade	Quantidade	Custo Unitário (sem BDI) (R\$)	BDI (%)	Preço Unitário (com BDI) (R\$)	Preço Total (R\$)
CONSTRUÇÃO DE UM AUDITÓRIO E BIBLIOTECA MUNICIPAL									2.316.306,91
2.10.2.	SINAPI	91928	CABO DE COBRE FLEXÍVEL ISOLADO, 4 MM², ANTI-CHAMA 450/750 V, PARA CIRCUITOS TERMINAIS - FORNECIMENTO E INSTALAÇÃO. AF_12/2015	M	1.249,70	6,98	BDI 1	8,42	10.517,21
2.10.3.	SINAPI	92981	CABO DE COBRE FLEXÍVEL ISOLADO, 16 MM², ANTI-CHAMA 450/750 V, PARA DISTRIBUIÇÃO - FORNECIMENTO E INSTALAÇÃO. AF_12/2015	M	23,10	16,71	BDI 1	20,15	465,40
2.10.4.	SINAPI	92983	CABO DE COBRE FLEXÍVEL ISOLADO, 25 MM², ANTI-CHAMA 450/750 V, PARA DISTRIBUIÇÃO - FORNECIMENTO E INSTALAÇÃO. AF_12/2015	M	29,30	28,58	BDI 1	34,46	1.009,65
2.10.5.	SINAPI	92985	CABO DE COBRE FLEXÍVEL ISOLADO, 35 MM², ANTI-CHAMA 450/750 V, PARA DISTRIBUIÇÃO - FORNECIMENTO E INSTALAÇÃO. AF_12/2015	M	33,60	38,57	BDI 1	46,50	1.562,53
2.10.6.	SINAPI	91941	CAIXA RETANGULAR 4" X 2" BAIXA (0,30 M DO PISO), PVC, INSTALADA EM PAREDE - FORNECIMENTO E INSTALAÇÃO. AF_12/2015	UN	8,00	9,28	BDI 1	11,19	89,51
2.10.7.	SINAPI	91939	CAIXA RETANGULAR 4" X 2" ALTA (2,00 M DO PISO), PVC, INSTALADA EM PAREDE - FORNECIMENTO E INSTALAÇÃO. AF_12/2015	UN	14,00	27,29	BDI 1	32,90	460,65
2.10.8.	SINAPI	91940	CAIXA RETANGULAR 4" X 2" MÉDIA (1,30 M DO PISO), PVC, INSTALADA EM PAREDE - FORNECIMENTO E INSTALAÇÃO. AF_12/2015	UN	21,00	14,19	BDI 1	17,11	359,29
2.10.9.	SINAPI	91944	CAIXA RETANGULAR 4" X 4" BAIXA (0,30 M DO PISO), PVC, INSTALADA EM PAREDE - FORNECIMENTO E INSTALAÇÃO. AF_12/2015	UN	8,00	12,20	BDI 1	14,71	117,68
2.10.10.	SINAPI	91953	INTERRUPTOR SIMPLES (1 MÓDULO), 10A/250V, INCLUINDO SUPORTE E PLACA - FORNECIMENTO E INSTALAÇÃO. AF_12/2015	UN	18,00	23,49	BDI 1	28,32	509,79
2.10.11.	SINAPI	91959	INTERRUPTOR SIMPLES (2 MÓDULOS), 10A/250V, INCLUINDO SUPORTE E PLACA - FORNECIMENTO E INSTALAÇÃO. AF_12/2015	UN	2,00	37,11	BDI 1	44,74	89,49
2.10.12.	SINAPI	92008	TOMADA BAIXA DE EMBUTIR (2 MÓDULOS), 2P+T 10 A, INCLUINDO SUPORTE E PLACA - FORNECIMENTO E INSTALAÇÃO. AF_12/2015	UN	8,00	39,61	BDI 1	47,76	382,06
2.10.13.	SINAPI	91993	TOMADA ALTA DE EMBUTIR (1 MÓDULO), 2P+T 20 A, INCLUINDO SUPORTE E PLACA - FORNECIMENTO E INSTALAÇÃO. AF_12/2015	UN	10,00	39,13	BDI 1	47,18	471,79
2.10.14.	SINAPI	92000	TOMADA BAIXA DE EMBUTIR (1 MÓDULO), 2P+T 10 A, INCLUINDO SUPORTE E PLACA - FORNECIMENTO E INSTALAÇÃO. AF_12/2015	UN	8,00	24,76	BDI 1	29,85	238,83
2.10.15.	SINAPI	92004	TOMADA MÉDIA DE EMBUTIR (2 MÓDULOS), 2P+T 10 A, INCLUINDO SUPORTE E PLACA - FORNECIMENTO E INSTALAÇÃO. AF_12/2015	UN	1,00	46,64	BDI 1	56,23	56,23
2.10.16.	SINAPI	91996	TOMADA MÉDIA DE EMBUTIR (1 MÓDULO), 2P+T 10 A, INCLUINDO SUPORTE E PLACA - FORNECIMENTO E INSTALAÇÃO. AF_12/2015	UN	3,00	28,28	BDI 1	34,10	102,29



**MUNICÍPIO DE URANDI**

Rua Sebastião Alves de Santana, N.º 57, Centro
CEP: 46.350-000, Urandi – Bahia
CNPJ: 13.982.632/0001-40

PO - PLANILHA ORÇAMENTÁRIA

Orçamento Base para Licitação

LOCALIDADE SINAPI SALVADOR		DATA BASE 10-21 (N DES.)	PROPOSTANTE / TOMADOR PREFEITURA MUNICIPAL DE URANDI	DESCRIÇÃO DO LOTE CONSTRUÇÃO DE UM AUDITÓRIO E BIBLIOTECA MUNICIPAL	APELIDO DO EMPREENDIMENTO CONSTRUÇÃO DE UM AUDITÓRIO E BIBLIOTECA MUNICIPAL	MUNICÍPIO / UF URANDI/BA	BDI 1 20,57%
-------------------------------	--	-----------------------------	---	--	--	-----------------------------	-----------------

Item	Fonte	Código	Descrição	Unidade	Quantidade	Custo Unitário (sem BDI) (R\$)	BDI (%)	Preço Unitário (com BDI) (R\$)	Preço Total (R\$)
CONSTRUÇÃO DE UM AUDITÓRIO E BIBLIOTECA MUNICIPAL									2.316.306,91
2.10.17.	SINAPI	91937	CAIXA OCTOGONAL 3" X 3", PVC, INSTALADA EM LAJE - FORNECIMENTO E INSTALAÇÃO. AF_12/2015	UN	45,00	10,00	BDI 1	12,06	542,57
2.10.18.	SINAPI	93653	DISJUNTOR MONOPOLAR TIPO DIN, CORRENTE NOMINAL DE 10A - FORNECIMENTO E INSTALAÇÃO. AF_10/2020	UN	1,00	12,00	BDI 1	14,47	14,47
2.10.19.	SINAPI	101890	DISJUNTOR MONOPOLAR TIPO NEMA, CORRENTE NOMINAL DE 10 ATÉ 30A - FORNECIMENTO E INSTALAÇÃO. AF_10/2020	UN	3,00	16,56	BDI 1	19,97	59,90
2.10.20.	SINAPI	101894	DISJUNTOR TRIPOLAR TIPO NEMA, CORRENTE NOMINAL DE 60 ATÉ 100A - FORNECIMENTO E INSTALAÇÃO. AF_10/2020	UN	1,00	160,88	BDI 1	193,97	193,97
2.10.21.	SINAPI	93667	DISJUNTOR TRIPOLAR TIPO DIN, CORRENTE NOMINAL DE 10A - FORNECIMENTO E INSTALAÇÃO. AF_10/2020	UN	12,00	74,26	BDI 1	89,54	1.074,42
2.10.22.	ORSE	07328	Luminária de embutir com aletas, para lâmpada fluorescente, 2 x 32w, ref. TBS020232CIRL, da Philips, inclusive reator e lâmpada	UN	23,00	258,87	BDI 1	312,12	7.178,75
2.10.23.	SINAPI	97589	LUMINÁRIA TIPO PLAFON EM PLÁSTICO, DE SOBREPOR, COM 1 LÂMPADA FLUORESCENTE DE 15 W, SEM REATOR - FORNECIMENTO E INSTALAÇÃO. AF_02/2020	UN	22,00	40,86	BDI 1	49,26	1.083,83
2.10.24.	SINAPI	100922	REATOR DE PARTIDA RÁPIDA PARA LÂMPADA FLUORESCENTE 1X20W - FORNECIMENTO E INSTALAÇÃO. AF_02/2020	UN	22,00	47,10	BDI 1	56,79	1.249,35
2.10.25.	ORSE	780	Tomada 2p+t, ABNT, 10 A, para piso, com placa em metal amarelo e caixa pvc	UN	1,00	83,19	BDI 1	100,30	100,30
2.10.26.	ORSE	12223	QUADRO DE DISTRIBUIÇÃO DE EMBUTIR, EM CHAPA DE AÇO, PARA ATÉ 12 DISJUNTORES, COM BARRAMENTO, PADRÃO DIN, EXCLUSIVE DISJUNTORES	UN	1,00	616,26	BDI 1	743,02	743,02
2.10.27.	SINAPI	98111	CAIXA DE INSPEÇÃO PARA ATERRAMENTO, CIRCULAR, EM POLIETILENO, DIÂMETRO INTERNO = 0,3 M. AF_12/2020	UN	1,00	44,80	BDI 1	54,02	54,02
2.10.28.	SINAPI	96985	HASTE DE ATERRAMENTO 5/8 PARA SPDA - FORNECIMENTO E INSTALAÇÃO. AF_12/2017	UN	1,00	89,17	BDI 1	107,51	107,51
2.10.29.	ORSE	11137	Entrada de energia elétrica trifásica demanda entre 19 e 26,6 kw - Rev 01	UN	1,00	2.017,17	BDI 1	2.432,10	2.432,10
2.10.30.	SINAPI	91854	ELETRODUTO FLEXÍVEL CORRUGADO, PVC, DN 25 MM (3/4"), PARA CIRCUITOS TERMINAIS, INSTALADO EM PAREDE - FORNECIMENTO E INSTALAÇÃO. AF_12/2015	M	50,00	9,04	BDI 1	10,90	544,98



**MUNICÍPIO DE URANDI**

Rua Sebastião Alves de Santana, N.º 57, Centro
CEP: 46.350-000, Urandi – Bahia
CNPJ: 13.982.632/0001-40

PO - PLANILHA ORÇAMENTÁRIA

Orçamento Base para Licitação

LOCALIDADE SINAPI SALVADOR		DATA BASE 10-21 (N DES.)	PROponente / TOMADOR PREFEITUA MUNICIPAL DE URANDI	DESCRIÇÃO DO LOTE CONSTRUÇÃO DE UM AUDITÓRIO E BIBLIOTECA MUNICIPAL	APELIDO DO EMPREENDIMENTO CONSTRUÇÃO DE UM AUDITÓRIO E BIBLIOTECA MUNICIPAL	MUNICÍPIO / UF URANDI/BA	BDI 1 20,57%
-------------------------------	--	-----------------------------	---	--	--	-----------------------------	-----------------

Item	Fonte	Código	Descrição	Unidade	Quantidade	Custo Unitário (sem BDI) (R\$)	BDI (%)	Preço Unitário (com BDI) (R\$)	Preço Total (R\$)
CONSTRUÇÃO DE UM AUDITÓRIO E BIBLIOTECA MUNICIPAL									2.316.306,91
2.10.31.	SINAPI	91844	ELETRODUTO FLEXÍVEL CORRUGADO, PVC, DN 25 MM (3/4"), PARA CIRCUITOS TERMINAIS, INSTALADO EM LAJE - FORNECIMENTO E INSTALAÇÃO. AF_12/2015	M	430,00	6,51	BDI 1	7,85	3.375,12
DEMAIS SERVIÇOS									-
2.11.1.	COTAÇÃO	001	PAINEL RIPADO, INCLUSO CHAPA DE MADEIRA E RIPA DE MADEIRA ACABADAS - FORNECIMENTO E INSTALAÇÃO	M2	15,54	553,33	BDI 1	667,15	10.370,18
2.11.2.	SINAPI	99841	GUARDA-CORPO PANORÂMICO COM PERFIS DE ALUMÍNIO E VIDRO LAMINADO 8 MM, FIXADO COM CHUMBADOR MECÂNICO. AF_04/2019_P	M	22,89	1.247,67	BDI 1	1.504,32	34.433,79
2.11.3.	ORSE	12596	Guarda-corpo e Corrimão em tubo ferro galvanizado, alt=1,10m, com barras verticais a cada 11cm (3/4") e barras horizontais (superior, intermediárias (duas) e inferior) de 1", inclusive curva de aço carbono	M	5,60	215,92	BDI 1	260,33	1.457,87
2.11.4.	ORSE	03167	Placa de inauguração de obra em alumínio 0,60 x 0,80 m	UN	1,00	1.747,73	BDI 1	2.107,24	2.107,24
2.11.5.	SINAPI	100753	PINTURA COM TINTA ACRÍLICA DE ACABAMENTO PULVERIZADA SOBRE SUPERFÍCIES METÁLICAS (EXCETO PERFIL) EXECUTADO EM OBRA (02 DEMÃOS). AF_01/2020_P	M2	28,49	20,44	BDI 1	24,64	702,12
FACHADA DO AUDITÓRIO									-
2.12.1.	ORSE	11347	Fornecimento e instalação de fachada em pele de vidro, em vidro laminado 3+3 refletivo	M2	49,44	1.250,00	BDI 1	1.507,13	74.512,26
2.12.2.	ORSE	12056	Letra em alumínio 40 x 40cm - instalada	UN	26,00	173,58	BDI 1	209,29	5.441,42
UTILITÁRIOS SANITÁRIOS									-
2.13.1.	SINAPI	102258	TAPA VISTA DE MICTÓRIO EM PAINEL DE GRANILITE, ESP = 3CM, ASSENTADO COM ARGAMASSA COLANTE AC III-E . AF_01/2021	M2	1,10	327,40	BDI 1	394,75	434,22
2.13.2.	SINAPI	95547	SABONETEIRA PLÁSTICA TIPO DISPENSER PARA SABONETE LÍQUIDO COM RESERVATÓRIO 800 A 1500 ML, INCLUSO FIXAÇÃO. AF_01/2020	UN	6,00	73,09	BDI 1	88,12	528,75
2.13.3.	ORSE	12511	DISPENSER, EM PLÁSTICO, PARA PAPEL HIGIÊNICO EM ROLO	UN	5,00	57,68	BDI 1	69,54	347,72
2.13.4.	SINAPI	100870	BARRA DE APOIO RETA, EM ALUMÍNIO, COMPRIMENTO 60 CM, FIXADA NA PAREDE - FORNECIMENTO E INSTALAÇÃO. AF_01/2020	UN	2,00	253,45	BDI 1	305,58	611,17
2.13.5.	ORSE	01888	ESPELHO PLANO 3MM	M2	2,88	186,79	BDI 1	225,21	648,61
INSTALAÇÕES HIDRAULICAS									-
									17.726,50



**MUNICÍPIO DE URANDI**

Rua Sebastião Alves de Santana, N.º 57, Centro
CEP: 46.350-000, Urandi – Bahia
CNPJ: 13.982.632/0001-40

PO - PLANILHA ORÇAMENTÁRIA

Orçamento Base para Licitação

		PROponente / Tomador PREFEITUA MUNICIPAL DE URANDI	Apelido do Empreendimento CONSTRUÇÃO DE UM AUDITÓRIO E BIBLIOTECA MUNICIPAL	
Localidade SINAPI SALVADOR	Data Base 10-21 (N. DES.)	Descrição do Lote CONSTRUÇÃO DE UM AUDITÓRIO E BIBLIOTECA MUNICIPAL	Município / UF URANDI/BA	BDI 1 20,57%

Item	Fonte	Código	Descrição	Unidade	Quantidade	Custo Unitário (sem BDI) (R\$)	BDI (%)	Preço Unitário (com BDI) (R\$)	Preço Total (R\$)
CONSTRUÇÃO DE UM AUDITÓRIO E BIBLIOTECA MUNICIPAL									2.316.306,91
2.14.1.	SINAPI	89401	TUBO, PVC, SOLDÁVEL, DN 20MM, INSTALADO EM RAMAL DE DISTRIBUIÇÃO DE ÁGUA - FORNECIMENTO E INSTALAÇÃO. AF_12/2014	M	17,97	8,27	BDI 1	9,97	179,18
2.14.2.	SINAPI	89446	TUBO, PVC, SOLDÁVEL, DN 25MM, INSTALADO EM PRUMADA DE ÁGUA - FORNECIMENTO E INSTALAÇÃO. AF_12/2014	M	148,07	5,48	BDI 1	6,61	978,33
2.14.3.	SINAPI	89447	TUBO, PVC, SOLDÁVEL, DN 32MM, INSTALADO EM PRUMADA DE ÁGUA - FORNECIMENTO E INSTALAÇÃO. AF_12/2014	M	19,75	11,60	BDI 1	13,99	276,23
2.14.4.	SINAPI	89448	TUBO, PVC, SOLDÁVEL, DN 40MM, INSTALADO EM PRUMADA DE ÁGUA - FORNECIMENTO E INSTALAÇÃO. AF_12/2014	M	8,68	16,65	BDI 1	20,07	174,25
2.14.5.	SINAPI	89492	JOELHO 90 GRAUS, PVC, SOLDÁVEL, DN 32MM, INSTALADO EM PRUMADA DE ÁGUA - FORNECIMENTO E INSTALAÇÃO. AF_12/2014	UN	3,00	7,42	BDI 1	8,95	26,84
2.14.6.	SINAPI	89481	JOELHO 90 GRAUS, PVC, SOLDÁVEL, DN 25MM, INSTALADO EM PRUMADA DE ÁGUA - FORNECIMENTO E INSTALAÇÃO. AF_12/2014	UN	14,00	4,70	BDI 1	5,67	79,34
2.14.7.	SINAPI	94672	JOELHO 90 GRAUS COM BUCHA DE LATÃO, PVC, SOLDÁVEL, DN 25 MM, X 3/4 INSTALADO EM RESERVAÇÃO DE ÁGUA DE EDIFICAÇÃO QUE POSSUA RESERVATÓRIO DE FIBRA/FIBROCIMENTO FORNECIMENTO E INSTALAÇÃO. AF_06/2016	UN	3,00	11,17	BDI 1	13,47	40,40
2.14.8.	SINAPI	90373	JOELHO 90 GRAUS COM BUCHA DE LATÃO, PVC, SOLDÁVEL, DN 25MM, X 1/2 INSTALADO EM RAMAL OU SUB-RAMAL DE ÁGUA - FORNECIMENTO E INSTALAÇÃO. AF_12/2014	UN	10,00	15,46	BDI 1	18,64	186,40
2.14.9.	SINAPI	94495	REGISTRO DE GAVETA BRUTO, LATÃO, ROSCÁVEL, 1" - FORNECIMENTO E INSTALAÇÃO. AF_08/2021	UN	1,00	56,01	BDI 1	67,53	67,53
2.14.10.	SINAPI	94793	REGISTRO DE GAVETA BRUTO, LATÃO, ROSCÁVEL, 1 1/4", COM ACABAMENTO E CANOPLA CROMADOS - FORNECIMENTO E INSTALAÇÃO. AF_08/2021	UN	1,00	143,46	BDI 1	172,97	172,97
2.14.11.	SINAPI	89987	REGISTRO DE GAVETA BRUTO, LATÃO, ROSCÁVEL, 3/4", COM ACABAMENTO E CANOPLA CROMADOS - FORNECIMENTO E INSTALAÇÃO. AF_08/2021	UN	8,00	86,04	BDI 1	103,74	829,91
2.14.12.	SINAPI	89985	REGISTRO DE PRESSÃO BRUTO, LATÃO, ROSCÁVEL, 3/4", COM ACABAMENTO E CANOPLA CROMADOS - FORNECIMENTO E INSTALAÇÃO. AF_08/2021	UN	2,00	81,74	BDI 1	98,55	197,11



**MUNICÍPIO DE URANDI**

Rua Sebastião Alves de Santana, N.º 57, Centro
CEP: 46.350-000, Urandi – Bahia
CNPJ: 13.982.632/0001-40

PO - PLANILHA ORÇAMENTÁRIA

Orçamento Base para Licitação

		PROPONENTE / TOMADOR PREFEITUA MUNICIPAL DE URANDI	APELIDO DO EMPREENDIMENTO CONSTRUÇÃO DE UM AUDITÓRIO E BIBLIOTECA MUNICIPAL	
LOCALIDADE SINAPI SALVADOR	DATA BASE 10-21 (N DES.)	DESCRIÇÃO DO LOTE CONSTRUÇÃO DE UM AUDITÓRIO E BIBLIOTECA MUNICIPAL	MUNICÍPIO / UF URANDI/BA	BDI 1 20,57%

Item	Fonte	Código	Descrição	Unidade	Quantidade	Custo Unitário (sem BDI) (R\$)	BDI (%)	Preço Unitário (com BDI) (R\$)	Preço Total (R\$)
CONSTRUÇÃO DE UM AUDITÓRIO E BIBLIOTECA MUNICIPAL									2.316.306,91
2.14.13.	SINAPI	90371	REGISTRO DE ESFERA, PVC, ROSCÁVEL, COM VOLANTE, 3/4" - FORNECIMENTO E INSTALAÇÃO. AF_08/2021	UN	2,00	20,48	BDI 1	24,69	49,39
2.14.14.	ORSE	03201	Registro tipo esfera em PVC c/borboleta, d = 3/4"	UN	1,00	22,99	BDI 1	27,72	27,72
2.14.15.	SINAPI	95141	ADAPTADOR COM FLANGES LIVRES, PVC, SOLDÁVEL LONGO, DN 25 MM X 3/4 , INSTALADO EM RESERVAÇÃO DE ÁGUA DE EDIFICAÇÃO QUE POSSUA RESERVATÓRIO DE FIBRA/FIBROCIMENTO FORNECIMENTO E INSTALAÇÃO. AF_06/2016	UN	2,00	33,76	BDI 1	40,70	81,41
2.14.16.	SINAPI	94656	ADAPTADOR CURTO COM BOLSA E ROSCA PARA REGISTRO, PVC, SOLDÁVEL, DN 25 MM X 3/4 , INSTALADO EM RESERVAÇÃO DE ÁGUA DE EDIFICAÇÃO QUE POSSUA RESERVATÓRIO DE FIBRA/FIBROCIMENTO FORNECIMENTO E INSTALAÇÃO. AF_06/2016	UN	23,00	6,34	BDI 1	7,64	175,82
2.14.17.	SINAPI	89617	TE, PVC, SOLDÁVEL, DN 25MM, INSTALADO EM PRUMADA DE ÁGUA - FORNECIMENTO E INSTALAÇÃO. AF_12/2014	UN	1,00	6,82	BDI 1	8,22	8,22
2.14.18.	SINAPI	100860	CHUVEIRO ELÉTRICO COMUM CORPO PLÁSTICO, TIPO DUCHA FORNECIMENTO E INSTALAÇÃO. AF_01/2020	UN	2,00	89,42	BDI 1	107,81	215,63
2.14.19.	ORSE	08211	Ducha higiênica com registro, linha aspen, ref. 1984 C35 da DECA ou similar	UN	4,00	237,50	BDI 1	286,35	1.145,42
2.14.20.	SINAPI	100858	MICTÓRIO SIFONADO LOUÇA BRANCA PADRÃO MÉDIO FORNECIMENTO E INSTALAÇÃO. AF_01/2020	UN	2,00	561,84	BDI 1	677,41	1.354,82
2.14.21.	SINAPI	95472	VASO SANITÁRIO SIFONADO CONVENCIONAL PARA PCD SEM FURO FRONTAL COM LOUÇA BRANCA SEM ASSENTO, INCLUSO CONJUNTO DE LIGAÇÃO PARA BACIA SANITÁRIA AJUSTÁVEL - FORNECIMENTO E INSTALAÇÃO. AF_01/2020	UN	2,00	589,41	BDI 1	710,65	1.421,30
2.14.22.	SINAPI	86932	VASO SANITÁRIO SIFONADO COM CAIXA ACOPLADA LOUÇA BRANCA - PADRÃO MÉDIO, INCLUSO ENGATE FLEXÍVEL EM METAL CROMADO, 1/2 X 40CM - FORNECIMENTO E INSTALAÇÃO. AF_01/2020	UN	3,00	419,95	BDI 1	506,33	1.519,00
2.14.23.	ORSE	12982	Lavatório com bancada em granito cinza andorinha, e = 2cm, dim 1.40x0.60, com 02 cubas de embutir de louça, sifão ajustável metalizado, válvula cromada, torneira cromada, inclusive rodopia 10 cm, assentada	UN	2,00	1.094,44	BDI 1	1.319,57	2.639,13
2.14.24.	ORSE	12271	Lavatório com bancada em granito cinza andorinha, e = 2cm, dim 1.40x0.60, com 01 cuba de embutir de louça, sifão ajustável metalizado, válvula cromada, torneira cromada, inclusive rodopia 10 cm, assentada	UN	4,00	796,98	BDI 1	960,92	3.843,68



**MUNICÍPIO DE URANDI**

Rua Sebastião Alves de Santana, N.º 57, Centro
CEP: 46.350-000, Urandi – Bahia
CNPJ: 13.982.632/0001-40

PO - PLANILHA ORÇAMENTÁRIA

Orçamento Base para Licitação

		PROPONENTE / TOMADOR PREFEITUA MUNICIPAL DE URANDI	APELIDO DO EMPREENDIMENTO CONSTRUÇÃO DE UM AUDITÓRIO E BIBLIOTECA MUNICIPAL	
LOCALIDADE SINAPI SALVADOR	DATA BASE 10-21 (N DES.)	DESCRIÇÃO DO LOTE CONSTRUÇÃO DE UM AUDITÓRIO E BIBLIOTECA MUNICIPAL	MUNICÍPIO / UF URANDI/BA	BDI 1 20,57%

Item	Fonte	Código	Descrição	Unidade	Quantidade	Custo Unitário (sem BDI) (R\$)	BDI (%)	Preço Unitário (com BDI) (R\$)	Preço Total (R\$)
CONSTRUÇÃO DE UM AUDITÓRIO E BIBLIOTECA MUNICIPAL									2.316.306,91
2.14.25.	ORSE	10226	Joelho 90° pvc rígido soldável e c/rosca, diam = 25mm x 1/2"	UN	15,00	7,80	BDI 1	9,40	141,07
2.14.26.	SINAPI	94703	ADAPTADOR COM FLANGE E ANEL DE VEDAÇÃO, PVC, SOLDÁVEL, DN 25 MM X 3/4 , INSTALADO EM RESERVAÇÃO DE ÁGUA DE EDIFICAÇÃO QUE POSSUA RESERVATÓRIO DE FIBRA/FIBROCIMENTO FORNECIMENTO E INSTALAÇÃO. AF_06/2016	UN	8,00	21,54	BDI 1	25,97	207,77
2.14.27.	SINAPI	94704	ADAPTADOR COM FLANGE E ANEL DE VEDAÇÃO, PVC, SOLDÁVEL, DN 32 MM X 1 , INSTALADO EM RESERVAÇÃO DE ÁGUA DE EDIFICAÇÃO QUE POSSUA RESERVATÓRIO DE FIBRA/FIBROCIMENTO FORNECIMENTO E INSTALAÇÃO. AF_06/2016	UN	1,00	25,55	BDI 1	30,81	30,81
2.14.28.	SINAPI	94705	ADAPTADOR COM FLANGE E ANEL DE VEDAÇÃO, PVC, SOLDÁVEL, DN 40 MM X 1 1/4 , INSTALADO EM RESERVAÇÃO DE ÁGUA DE EDIFICAÇÃO QUE POSSUA RESERVATÓRIO DE FIBRA/FIBROCIMENTO FORNECIMENTO E INSTALAÇÃO. AF_06/2016	UN	1,00	31,63	BDI 1	38,14	38,14
2.14.29.	SINAPI	94658	ADAPTADOR CURTO COM BOLSA E ROSCA PARA REGISTRO, PVC, SOLDÁVEL, DN 32 MM X 1 , INSTALADO EM RESERVAÇÃO DE ÁGUA DE EDIFICAÇÃO QUE POSSUA RESERVATÓRIO DE FIBRA/FIBROCIMENTO FORNECIMENTO E INSTALAÇÃO. AF_06/2016	UN	2,00	7,48	BDI 1	9,02	18,04
2.14.30.	SINAPI	94660	ADAPTADOR CURTO COM BOLSA E ROSCA PARA REGISTRO, PVC, SOLDÁVEL, DN 40 MM X 1 1/4 , INSTALADO EM RESERVAÇÃO DE ÁGUA DE EDIFICAÇÃO QUE POSSUA RESERVATÓRIO DE FIBRA/FIBROCIMENTO FORNECIMENTO E INSTALAÇÃO. AF_06/2016	UN	2,00	12,26	BDI 1	14,78	29,56
2.14.31.	ORSE	01144	Joelho de redução 90º de pvc rígido soldável, marrom diâm = 32 x 25mm	UN	2,00	11,48	BDI 1	13,84	27,68
2.14.32.	SINAPI	89514	JOELHO 90 GRAUS, PVC, SERIE R, ÁGUA PLUVIAL, DN 40 MM, JUNTA SOLDÁVEL, FORNECIDO E INSTALADO EM RAMAL DE ENCAMINHAMENTO. AF_12/2014	UN	3,00	10,12	BDI 1	12,20	36,61
2.14.33.	SINAPI	89440	TE, PVC, SOLDÁVEL, DN 25MM, INSTALADO EM RAMAL DE DISTRIBUIÇÃO DE ÁGUA - FORNECIMENTO E INSTALAÇÃO. AF_12/2014	UN	19,00	8,73	BDI 1	10,53	199,99
2.14.34.	SINAPI	89443	TE, PVC, SOLDÁVEL, DN 32MM, INSTALADO EM RAMAL DE DISTRIBUIÇÃO DE ÁGUA - FORNECIMENTO E INSTALAÇÃO. AF_12/2014	UN	1,00	13,84	BDI 1	16,69	16,69



**MUNICÍPIO DE URANDI**

Rua Sebastião Alves de Santana, N.º 57, Centro
CEP: 46.350-000, Urandi – Bahia
CNPJ: 13.982.632/0001-40

PO - PLANILHA ORÇAMENTÁRIA

Orçamento Base para Licitação

PROponente / Tomador PREFEITUA MUNICIPAL DE URANDI		Apelido do Empreendimento CONSTRUÇÃO DE UM AUDITÓRIO E BIBLIOTECA MUNICIPAL	
Localidade SINAPI SALVADOR	Data Base 10-21 (N. DES.)	Descrição do Lote CONSTRUÇÃO DE UM AUDITÓRIO E BIBLIOTECA MUNICIPAL	Município / UF URANDI/BA
			BDI 1 20,57%

Item	Fonte	Código	Descrição	Unidade	Quantidade	Custo Unitário (sem BDI) (R\$)	BDI (%)	Preço Unitário (com BDI) (R\$)	Preço Total (R\$)
CONSTRUÇÃO DE UM AUDITÓRIO E BIBLIOTECA MUNICIPAL									2.316.306,91
2.14.35.	SINAPI	89623	TÉ, PVC, SOLDÁVEL, DN 40MM, INSTALADO EM PRUMADA DE ÁGUA - FORNECIMENTO E INSTALAÇÃO. AF 12/2014	UN	1,00	19,14	BDI 1	23,08	23,08
2.14.36.	SINAPI	89622	TÉ DE REDUÇÃO, PVC, SOLDÁVEL, DN 32MM X 25MM, INSTALADO EM PRUMADA DE ÁGUA - FORNECIMENTO E INSTALAÇÃO. AF 12/2014	UN	1,00	14,12	BDI 1	17,02	17,02
2.14.37.	SINAPI	89624	TÉ DE REDUÇÃO, PVC, SOLDÁVEL, DN 40MM X 32MM, INSTALADO EM PRUMADA DE ÁGUA - FORNECIMENTO E INSTALAÇÃO. AF 12/2014	UN	1,00	20,36	BDI 1	24,55	24,55
2.14.38.	ORSE	12263	Plia de cozinha com bancada em granito cinza andorinha, e = 2cm, dim 1.20x0.60, com 01 cuba de aço inox, sifão cromado, válvula cromada, torneira em aço inox, inclusive rodopia 10 cm, assentada.	UN	1,00	1.016,39	BDI 1	1.225,46	1.225,46
2.15.			INSTALAÇÕES SANITÁRIAS					-	14.158,60
2.15.1.	SINAPI	89714	TUBO PVC, SERIE NORMAL, ESGOTO PREDIAL, DN 100 MM, FORNECIDO E INSTALADO EM RAMAL DE DESCARGA OU RAMAL DE ESGOTO SANITÁRIO. AF 12/2014	M	111,97	57,27	BDI 1	69,05	7.731,58
2.15.2.	SINAPI	89849	TUBO PVC, SERIE NORMAL, ESGOTO PREDIAL, DN 150 MM, FORNECIDO E INSTALADO EM SUBCOLETOR AÉREO DE ESGOTO SANITÁRIO. AF 12/2014	M	5,00	60,84	BDI 1	73,35	366,77
2.15.3.	SINAPI	89711	TUBO PVC, SERIE NORMAL, ESGOTO PREDIAL, DN 40 MM, FORNECIDO E INSTALADO EM RAMAL DE DESCARGA OU RAMAL DE ESGOTO SANITÁRIO. AF 12/2014	M	16,93	19,83	BDI 1	23,91	404,78
2.15.4.	SINAPI	89712	TUBO PVC, SERIE NORMAL, ESGOTO PREDIAL, DN 50 MM, FORNECIDO E INSTALADO EM RAMAL DE DESCARGA OU RAMAL DE ESGOTO SANITÁRIO. AF 12/2014	M	5,24	29,45	BDI 1	35,51	186,06
2.15.5.	SINAPI	89713	TUBO PVC, SERIE NORMAL, ESGOTO PREDIAL, DN 75 MM, FORNECIDO E INSTALADO EM RAMAL DE DESCARGA OU RAMAL DE ESGOTO SANITÁRIO. AF 12/2014	M	2,61	44,72	BDI 1	53,92	140,73
2.15.6.	ORSE	01590	Tê sanitário em pvc rígido soldável, para esgoto primário, diâm = 100 x 100mm	M	1,00	46,38	BDI 1	55,92	55,92
2.15.7.	ORSE	01588	Tê sanitário em pvc rígido soldável, para esgoto primário, diâm = 100 x 50mm	M	3,00	45,57	BDI 1	54,94	164,83
2.15.8.	ORSE	01585	Tê sanitário em pvc rígido soldável, para esgoto primário, diâm = 50 x 50mm	M	2,00	21,24	BDI 1	25,61	51,22
2.15.9.	ORSE	01586	Tê sanitário em pvc rígido soldável, para esgoto primário, diâm = 75 x 50mm	M	1,00	36,57	BDI 1	44,09	44,09



**MUNICÍPIO DE URANDI**

Rua Sebastião Alves de Santana, N.º 57, Centro
CEP: 46.350-000, Urandi – Bahia
CNPJ: 13.982.632/0001-40

PO - PLANILHA ORÇAMENTÁRIA

Orçamento Base para Licitação

		PROponente / Tomador PREFEITUA MUNICIPAL DE URANDI	Apelido do Empreendimento CONSTRUÇÃO DE UM AUDITÓRIO E BIBLIOTECA MUNICIPAL	
Localidade SINAPI SALVADOR	Data Base 10-21 (N. DES.)	Descrição do Lote CONSTRUÇÃO DE UM AUDITÓRIO E BIBLIOTECA MUNICIPAL	Município / UF URANDI/BA	BDI 1 20,57%

Item	Fonte	Código	Descrição	Unidade	Quantidade	Custo Unitário (sem BDI) (R\$)	BDI (%)	Preço Unitário (com BDI) (R\$)	Preço Total (R\$)
CONSTRUÇÃO DE UM AUDITÓRIO E BIBLIOTECA MUNICIPAL									2.316.306,91
2.15.10.	SINAPI	89801	JOELHO 90 GRAUS, PVC, SERIE NORMAL, ESGOTO PREDIAL, DN 50 MM, JUNTA ELÁSTICA, FORNECIDO E INSTALADO EM PRUMADA DE ESGOTO SANITÁRIO OU VENTILAÇÃO. AF_12/2014	UN	5,00	6,97	BDI 1	8,40	42,02
2.15.11.	SINAPI	89798	TUBO PVC, SERIE NORMAL, ESGOTO PREDIAL, DN 50 MM, FORNECIDO E INSTALADO EM PRUMADA DE ESGOTO SANITÁRIO OU VENTILAÇÃO. AF_12/2014	M	3,85	12,57	BDI 1	15,16	58,35
2.15.12.	ORSE	04883	Caixa de inspeção 0.60 x 0.60 x 0.60m	UN	5,00	540,67	BDI 1	651,89	3.259,43
2.15.13.	ORSE	07824	Caixa sifonada quadrada, com três entradas e uma saída, d=100x100x50mm, PVC, branca, com tampa cega, Tigre ou similar	UN	3,00	26,87	BDI 1	32,40	97,19
2.15.14.	ORSE	01695	Caixa sifonada quadrada, com sete entradas e uma saída, d = 150 x 150 x 50mm, ref. nº25, acabamento branco, marca Akros ou similar	UN	3,00	51,81	BDI 1	62,47	187,40
2.15.15.	SINAPI	89709	RALO SIFONADO, PVC, DN 100 X 40 MM, JUNTA SOLDÁVEL, FORNECIDO E INSTALADO EM RAMAL DE DESCARGA OU EM RAMAL DE ESGOTO SANITÁRIO. AF_12/2014	UN	2,00	13,48	BDI 1	16,25	32,51
2.15.16.	SINAPI	89728	CURVA CURTA 90 GRAUS, PVC, SERIE NORMAL, ESGOTO PREDIAL, DN 40 MM, JUNTA SOLDÁVEL, FORNECIDO E INSTALADO EM RAMAL DE DESCARGA OU RAMAL DE ESGOTO SANITÁRIO. AF_12/2014	UN	11,00	10,81	BDI 1	13,03	143,37
2.15.17.	SINAPI	89851	JOELHO 45 GRAUS, PVC, SERIE NORMAL, ESGOTO PREDIAL, DN 100 MM, JUNTA ELÁSTICA, FORNECIDO E INSTALADO EM SUBCOLETOR AÉREO DE ESGOTO SANITÁRIO. AF_12/2014	UN	3,00	24,38	BDI 1	29,39	88,18
2.15.18.	SINAPI	89726	JOELHO 45 GRAUS, PVC, SERIE NORMAL, ESGOTO PREDIAL, DN 40 MM, JUNTA SOLDÁVEL, FORNECIDO E INSTALADO EM RAMAL DE DESCARGA OU RAMAL DE ESGOTO SANITÁRIO. AF_12/2014	UN	8,00	7,47	BDI 1	9,01	72,05
2.15.19.	SINAPI	89731	JOELHO 90 GRAUS, PVC, SERIE NORMAL, ESGOTO PREDIAL, DN 50 MM, JUNTA ELÁSTICA, FORNECIDO E INSTALADO EM RAMAL DE DESCARGA OU RAMAL DE ESGOTO SANITÁRIO. AF_12/2014	UN	4,00	11,15	BDI 1	13,44	53,77
2.15.20.	SINAPI	89737	JOELHO 90 GRAUS, PVC, SERIE NORMAL, ESGOTO PREDIAL, DN 75 MM, JUNTA ELÁSTICA, FORNECIDO E INSTALADO EM RAMAL DE DESCARGA OU RAMAL DE ESGOTO SANITÁRIO. AF_12/2014	UN	4,00	19,16	BDI 1	23,10	92,40
2.15.21.	SINAPI	89802	JOELHO 45 GRAUS, PVC, SERIE NORMAL, ESGOTO PREDIAL, DN 50 MM, JUNTA ELÁSTICA, FORNECIDO E INSTALADO EM PRUMADA DE ESGOTO SANITÁRIO OU VENTILAÇÃO. AF_12/2014	UN	2,00	7,60	BDI 1	9,16	18,33



**MUNICÍPIO DE URANDI**

Rua Sebastião Alves de Santana, N.º 57, Centro
CEP: 46.350-000, Urandi – Bahia
CNPJ: 13.982.632/0001-40

PO - PLANILHA ORÇAMENTÁRIA

Orçamento Base para Licitação

		PROPONENTE / TOMADOR PREFEITUA MUNICIPAL DE URANDI	APELIDO DO EMPREENDIMENTO CONSTRUÇÃO DE UM AUDITÓRIO E BIBLIOTECA MUNICIPAL	
LOCALIDADE SINAPI SALVADOR	DATA BASE 10-21 (N DES.)	DESCRIÇÃO DO LOTE CONSTRUÇÃO DE UM AUDITÓRIO E BIBLIOTECA MUNICIPAL	MUNICÍPIO / UF URANDI/BA	BDI 1 20,57%

Item	Fonte	Código	Descrição	Unidade	Quantidade	Custo Unitário (sem BDI) (R\$)	BDI (%)	Preço Unitário (com BDI) (R\$)	Preço Total (R\$)
CONSTRUÇÃO DE UM AUDITÓRIO E BIBLIOTECA MUNICIPAL									2.316.306,91
2.15.22.	SINAPI	89806	JOELHO 45 GRAUS, PVC, SERIE NORMAL, ESGOTO PREDIAL, DN 75 MM, JUNTA ELÁSTICA, FORNECIDO E INSTALADO EM PRUMADA DE ESGOTO SANITÁRIO OU VENTILAÇÃO. AF_12/2014	UN	2,00	14,94	BDI 1	18,01	36,03
2.15.23.	SINAPI	89744	JOELHO 90 GRAUS, PVC, SERIE NORMAL, ESGOTO PREDIAL, DN 100 MM, JUNTA ELÁSTICA, FORNECIDO E INSTALADO EM RAMAL DE DESCARGA OU RAMAL DE ESGOTO SANITÁRIO. AF_12/2014	UN	3,00	24,92	BDI 1	30,05	90,14
2.15.24.	ORSE	10318	Joelho 90° pvc rígido, série R, d= 40mm, para esgoto secundário	UN	9,00	16,96	BDI 1	20,45	184,04
2.15.25.	ORSE	1562	Junção simples em pvc rígido soldável, para esgoto primário, diâm = 100 x 50mm	UN	4,00	43,49	BDI 1	52,44	209,74
2.15.26.	ORSE	1563	Junção simples em pvc rígido soldável, para esgoto primário, diâm = 100 x 75mm	UN	1,00	53,36	BDI 1	64,34	64,34
2.15.27.	ORSE	1564	Junção simples em pvc rígido soldável, para esgoto primário, diâm = 100 x 100mm	UN	2,00	52,84	BDI 1	63,71	127,42
2.15.28.	ORSE	1560	Junção simples em pvc rígido soldável, para esgoto primário, diâm = 75 x 50mm	UN	2,00	33,89	BDI 1	40,86	81,72
2.15.29.	ORSE	01559	Junção simples em pvc rígido soldável, para esgoto primário, diâm = 50 x 50mm	UN	1,00	21,91	BDI 1	26,42	26,42
2.15.30.	ORSE	01561	Junção simples em pvc rígido soldável, para esgoto primário, diâm = 75 x 75mm	UN	1,00	39,62	BDI 1	47,77	47,77
3.			BIBLIOTECA					-	490.018,00
3.1.			MOVIMENTAÇÃO DE TERRA					-	4.080,26
3.1.1.	SINAPI	96523	ESCAVAÇÃO MANUAL PARA BLOCO DE COROAMENTO OU SAPATA (INCLUINDO ESCAVAÇÃO PARA COLOCAÇÃO DE FÔRMAS). AF_06/2017	M3	24,81	89,05	BDI 1	107,37	2.663,79
3.1.2.	SINAPI	96527	ESCAVAÇÃO MANUAL DE VALA PARA VIGA BALDRAME (INCLUINDO ESCAVAÇÃO PARA COLOCAÇÃO DE FÔRMAS). AF_06/2017	M3	4,71	116,64	BDI 1	140,63	662,12
3.1.3.	SINAPI	93382	REATERRO MANUAL DE VALAS COM COMPACTAÇÃO MECANIZADA. AF_04/2016	M3	19,04	32,86	BDI 1	39,62	754,35
3.2.			INFRAESTRUTURA E SUPRAESTRUTURA					-	66.455,37
3.2.1.	SINAPI	94974	CONCRETO MAGRO PARA LASTRO, TRAÇO 1:4,5:4,5 (EM MASSA SECA DE CIMENTO/ AREIA MÉDIA/ BRITA 1) - PREPARO MANUAL. AF_05/2021	M3	10,43	409,26	BDI 1	493,44	5.145,15



**MUNICÍPIO DE URANDI**

Rua Sebastião Alves de Santana, N.º 57, Centro
CEP: 46.350-000, Urandi – Bahia
CNPJ: 13.982.632/0001-40

PO - PLANILHA ORÇAMENTÁRIA

Orçamento Base para Licitação

		PROponente / Tomador PREFEITUA MUNICIPAL DE URANDI	Apelido do Empreendimento CONSTRUÇÃO DE UM AUDITÓRIO E BIBLIOTECA MUNICIPAL	
Localidade SINAPI SALVADOR	Data Base 10-21 (N. DES.)	Descrição do Lote CONSTRUÇÃO DE UM AUDITÓRIO E BIBLIOTECA MUNICIPAL	Município / UF URANDI/BA	BDI 1 20,57%

Item	Fonte	Código	Descrição	Unidade	Quantidade	Custo Unitário (sem BDI) (R\$)	BDI (%)	Preço Unitário (com BDI) (R\$)	Preço Total (R\$)
CONSTRUÇÃO DE UM AUDITÓRIO E BIBLIOTECA MUNICIPAL									2.316.306,91
3.2.2.	SINAPI	96536	FABRICAÇÃO, MONTAGEM E DESMONTAGEM DE FÔRMA PARA VIGA BALDRAME, EM MADEIRA SERRADA, E=25 MM, 4 UTILIZAÇÕES. AF_06/2017	M2	98,20	84,49	BDI 1	101,87	10.003,08
3.2.3.	SINAPI	92263	FABRICAÇÃO DE FÔRMA PARA PILARES E ESTRUTURAS SIMILARES, EM CHAPA DE MADEIRA COMPENSADA RESINADA, E = 17 MM. AF_09/2020	M2	86,78	166,85	BDI 1	201,17	17.457,62
3.2.4.	ORSE	00098	CONCRETO SIMPLES USINADO FCK=25MPA, BOMBEADO, LANÇADO E ADENSADO EM SUPERESTRUTURA	M3	6,73	445,75	BDI 1	537,44	3.616,98
3.2.5.	ORSE	11482	CONCRETO SIMPLES USINADO FCK=25MPA, BOMBEADO, LANÇADO E ADENSADO NA INFRAESTRUTURA	M3	9,26	430,64	BDI 1	519,22	4.808,00
3.2.6.	SINAPI	96543	ARMAÇÃO DE BLOCO, VIGA BALDRAME E SAPATA UTILIZANDO AÇO CA-60 DE 5 MM - MONTAGEM. AF_06/2017	KG	16,30	20,68	BDI 1	24,93	406,42
3.2.7.	SINAPI	96544	ARMAÇÃO DE BLOCO, VIGA BALDRAME OU SAPATA UTILIZANDO AÇO CA-50 DE 6,3 MM - MONTAGEM. AF_06/2017	KG	221,50	19,32	BDI 1	23,29	5.159,65
3.2.8.	SINAPI	96546	ARMAÇÃO DE BLOCO, VIGA BALDRAME OU SAPATA UTILIZANDO AÇO CA-50 DE 10 MM - MONTAGEM. AF_06/2017	KG	277,20	16,04	BDI 1	19,34	5.360,89
3.2.9.	SINAPI	96547	ARMAÇÃO DE BLOCO, VIGA BALDRAME OU SAPATA UTILIZANDO AÇO CA-50 DE 12,5 MM - MONTAGEM. AF_06/2017	KG	16,40	13,53	BDI 1	16,31	267,54
3.2.10.	SINAPI	92775	ARMAÇÃO DE PILAR OU VIGA DE UMA ESTRUTURA CONVENCIONAL DE CONCRETO ARMADO EM UMA EDIFICAÇÃO TÉRREA OU SOBRADO UTILIZANDO AÇO CA-60 DE 5,0 MM - MONTAGEM. AF_12/2015	KG	91,90	20,77	BDI 1	25,04	2.301,40
3.2.11.	SINAPI	92778	ARMAÇÃO DE PILAR OU VIGA DE UMA ESTRUTURA CONVENCIONAL DE CONCRETO ARMADO EM UMA EDIFICAÇÃO TÉRREA OU SOBRADO UTILIZANDO AÇO CA-50 DE 10,0 MM - MONTAGEM. AF_12/2015	KG	185,20	15,96	BDI 1	19,24	3.563,80
3.2.12.	SINAPI	92779	ARMAÇÃO DE PILAR OU VIGA DE UMA ESTRUTURA CONVENCIONAL DE CONCRETO ARMADO EM UMA EDIFICAÇÃO TÉRREA OU SOBRADO UTILIZANDO AÇO CA-50 DE 12,5 MM - MONTAGEM. AF_12/2015	KG	50,80	13,37	BDI 1	16,12	818,91
3.2.13.	SINAPI	96548	ARMAÇÃO DE BLOCO, VIGA BALDRAME OU SAPATA UTILIZANDO AÇO CA-50 DE 16 MM - MONTAGEM. AF_06/2017	KG	62,60	12,79	BDI 1	15,42	965,35



**MUNICÍPIO DE URANDI**

Rua Sebastião Alves de Santana, N.º 57, Centro
CEP: 46.350-000, Urandi – Bahia
CNPJ: 13.982.632/0001-40

PO - PLANILHA ORÇAMENTÁRIA

Orçamento Base para Licitação

LOCALIDADE SINAPI SALVADOR		DATA BASE 10-21 (N DES.)	PROPOSTANTE / TOMADOR PREFEITUA MUNICIPAL DE URANDI	DESCRIÇÃO DO LOTE CONSTRUÇÃO DE UM AUDITÓRIO E BIBLIOTECA MUNICIPAL	APELIDO DO EMPREENDIMENTO CONSTRUÇÃO DE UM AUDITÓRIO E BIBLIOTECA MUNICIPAL	MUNICÍPIO / UF URANDI/BA	BDI 1 20,57%
-------------------------------	--	-----------------------------	--	--	--	-----------------------------	-----------------

Item	Fonte	Código	Descrição	Unidade	Quantidade	Custo Unitário (sem BDI) (R\$)	BDI (%)	Preço Unitário (com BDI) (R\$)	Preço Total (R\$)
CONSTRUÇÃO DE UM AUDITÓRIO E BIBLIOTECA MUNICIPAL									2.316.306,91
3.2.14.	SINAPI	92780	ARMAÇÃO DE PILAR OU VIGA DE UMA ESTRUTURA CONVENCIONAL DE CONCRETO ARMADO EM UMA EDIFICAÇÃO TÉRREA OU SOBRADO UTILIZANDO AÇO CA-50 DE 16,0 MM - MONTAGEM. AF_12/2015	KG	434,20	12,57	BDI 1	15,16	6.580,58
3.3.			COBERTURA					-	182.967,87
3.3.1.	COMPOSIÇÃO	009	ESTRUTURA METÁLICA, EM AÇO ESTRUTURAL, PARA COBERTURAS. INCLUSO FORNECIMENTO, FABRICAÇÃO E MONTAGEM.	KG	3.475,00	18,13	BDI 1	21,86	75.961,21
3.3.2.	SINAPI	94231	RUFO EM CHAPA DE AÇO GALVANIZADO NÚMERO 24, CORTE DE 25 CM, INCLUSO TRANSPORTE VERTICAL. AF_07/2019	M	90,22	59,30	BDI 1	71,50	6.450,55
3.3.3.	SINAPI	94227	CALHA EM CHAPA DE AÇO GALVANIZADO NÚMERO 24, DESENVOLVIMENTO DE 33 CM, INCLUSO TRANSPORTE VERTICAL. AF_07/2019	M	50,00	75,15	BDI 1	90,61	4.530,42
3.3.4.	SINAPI	89512	TUBO PVC, SÉRIE R, ÁGUA PLUVIAL, DN 100 MM, FORNECIDO E INSTALADO EM RAMAL DE ENCAMINHAMENTO. AF_12/2014	M	12,00	67,25	BDI 1	81,08	973,00
3.3.5.	ORSE	12732	TELHAMENTO COM TELHA EM AÇO GALVALUME, DUPLA, TRAPEZOIDAL, COM PREENCHIMENTO PIR 20MM, PRÉ-PINTADA, TP40 - 2 X 0,43MM, KINGSPAN- ISOESTE OU SIMILAR	M2	217,00	363,30	BDI 1	438,03	95.052,69
3.4.			IMPERMEABILIZAÇÃO					-	1.760,63
3.4.1.	ORSE	04953	IMPERMEABILIZAÇÃO DE ALICERCE E VIGA BALDRAME COM 2 DEMÃOS DE TINTA ASFÁLTICA TIPO NEUTROL DA VEDACIT OU SIMILAR, EXCETO ARGAMASSA IMPERMEABILIZAÇÃO	M2	67,20	21,73	BDI 1	26,20	1.760,63
3.5.			ALVENARIA DE VEDAÇÃO					-	55.835,36
3.5.1.	SINAPI	87477	ALVENARIA DE VEDAÇÃO DE BLOCOS CERÂMICOS FURADOS NA VERTICAL DE 9X19X39CM (ESPESSURA 9CM) DE PAREDES COM ÁREA LÍQUIDA MAIOR OU IGUAL A 6M² SEM VÃOS E ARGAMASSA DE ASSENTAMENTO COM PREPARO EM BETONEIRA. AF_06/2014	M2	101,05	49,32	BDI 1	59,47	6.008,95
3.5.2.	SINAPI	87489	ALVENARIA DE VEDAÇÃO DE BLOCOS CERÂMICOS FURADOS NA VERTICAL DE 9X19X39CM (ESPESSURA 9CM) DE PAREDES COM ÁREA LÍQUIDA MAIOR OU IGUAL A 6M² COM VÃOS E ARGAMASSA DE ASSENTAMENTO COM PREPARO EM BETONEIRA. AF_06/2014	M2	171,58	53,74	BDI 1	64,79	11.117,54



**MUNICÍPIO DE URANDI**

Rua Sebastião Alves de Santana, N.º 57, Centro
CEP: 46.350-000, Urandi – Bahia
CNPJ: 13.982.632/0001-40

PO - PLANILHA ORÇAMENTÁRIA

Orçamento Base para Licitação

PROponente / Tomador PREFEITUA MUNICIPAL DE URANDI		Apelido do Empreendimento CONSTRUÇÃO DE UM AUDITÓRIO E BIBLIOTECA MUNICIPAL	
Localidade SINAPI SALVADOR	Data Base 10-21 (N.º DES.)	Descrição do Lote CONSTRUÇÃO DE UM AUDITÓRIO E BIBLIOTECA MUNICIPAL	Município / UF URANDI/BA
			BDI 1 20,57%

Item	Fonte	Código	Descrição	Unidade	Quantidade	Custo Unitário (sem BDI) (R\$)	BDI (%)	Preço Unitário (com BDI) (R\$)	Preço Total (R\$)
CONSTRUÇÃO DE UM AUDITÓRIO E BIBLIOTECA MUNICIPAL									2.316.306,91
3.5.3.	SINAPI	87894	CHAPISCO APLICADO EM ALVENARIA (SEM PRESENÇA DE VÃOS) E ESTRUTURAS DE CONCRETO DE FACHADA, COM COLHER DE PEDREIRO. ARGAMASSA TRAÇO 1:3 COM PREPARO EM BETONEIRA 400L. AF_06/2014	M2	202,10	6,71	BDI 1	8,09	1.635,04
3.5.4.	SINAPI	87905	CHAPISCO APLICADO EM ALVENARIA (COM PRESENÇA DE VÃOS) E ESTRUTURAS DE CONCRETO DE FACHADA, COM COLHER DE PEDREIRO. ARGAMASSA TRAÇO 1:3 COM PREPARO EM BETONEIRA 400L. AF_06/2014	M2	343,16	8,82	BDI 1	10,63	3.649,26
3.5.5.	SINAPI	87792	EMBOÇO OU MASSA ÚNICA EM ARGAMASSA TRAÇO 1:2:8, PREPARO MECÂNICO COM BETONEIRA 400 L, APLICADA MANUALMENTE EM PANOS CEGOS DE FACHADA (SEM PRESENÇA DE VÃOS), ESPESSURA DE 25 MM. AF_06/2014	M2	202,10	39,52	BDI 1	47,65	9.629,92
3.5.6.	SINAPI	87775	EMBOÇO OU MASSA ÚNICA EM ARGAMASSA TRAÇO 1:2:8, PREPARO MECÂNICO COM BETONEIRA 400 L, APLICADA MANUALMENTE EM PANOS DE FACHADA COM PRESENÇA DE VÃOS, ESPESSURA DE 25 MM. AF_06/2014	M2	343,16	57,51	BDI 1	69,34	23.794,65
3.6.			PINTURA GERAL					-	9.723,24
3.6.1.	SINAPI	88485	APLICAÇÃO DE FUNDO SELADOR ACRÍLICO EM PAREDES, UMA DEMÃO. AF_06/2014	M2	545,26	2,39	BDI 1	2,88	1.571,23
3.6.2.	SINAPI	88489	APLICAÇÃO MANUAL DE PINTURA COM TINTA LÁTEX ACRÍLICA EM PAREDES, DUAS DEMÃOS. AF_06/2014	M2	545,26	12,40	BDI 1	14,95	8.152,01
3.7.			PISO E REVESTIMENTO					-	38.793,93
3.7.1.	SINAPI	94439	(COMPOSIÇÃO REPRESENTATIVA) DO SERVIÇO DE CONTRAPISO EM ARGAMASSA TRAÇO 1:4 (CIM E AREIA), BETONEIRA 400 L, E = 4 CM ÁREAS SECAS E MOLHADAS SOBRE LAJE, E = 3 CM ÁREAS MOLHADAS SOBRE IMPERMEABILIZAÇÃO, CASA E EDIFICAÇÃO PÚBLICA PADRÃO. AF_11/2014	M2	215,72	47,63	BDI 1	57,43	12.388,26
3.7.2.	ORSE	10617	REVESTIMENTO CERÂMICO PARA PISO OU PAREDE, 50 X 50 CM, ELIANE, LINHA BIANCO PLUS PO OU SIMILAR, APLICADO COM ARGAMASSA INDUSTRIALIZADA AC-II, REJUNTADO, EXCLUSIVE REGULARIZAÇÃO DE BASE OU EMBOÇO	M2	227,26	84,05	BDI 1	101,34	23.030,17



**MUNICÍPIO DE URANDI**

Rua Sebastião Alves de Santana, N.º 57, Centro
CEP: 46.350-000, Urandi – Bahia
CNPJ: 13.982.632/0001-40

PO - PLANILHA ORÇAMENTÁRIA

Orçamento Base para Licitação

		PROponente / Tomador PREFEITUA MUNICIPAL DE URANDI	Apelido do Empreendimento CONSTRUÇÃO DE UM AUDITÓRIO E BIBLIOTECA MUNICIPAL	
Localidade SINAPI SALVADOR	Data Base 10-21 (N. DES.)	Descrição do Lote CONSTRUÇÃO DE UM AUDITÓRIO E BIBLIOTECA MUNICIPAL	Município / UF URANDI/BA	BDI 1 20,57%

Item	Fonte	Código	Descrição	Unidade	Quantidade	Custo Unitário (sem BDI) (R\$)	BDI (%)	Preço Unitário (com BDI) (R\$)	Preço Total (R\$)
CONSTRUÇÃO DE UM AUDITÓRIO E BIBLIOTECA MUNICIPAL									2.316.306,91
3.7.3.	SINAPI	98689	SOLEIRA EM GRANITO, LARGURA 15 CM, ESPESSURA 2,0 CM. AF_09/2020	M	2,50	76,58	BDI 1	92,33	230,83
3.7.4.	ORSE	10615	REVESTIMENTO CERAMICO PARA PAREDE, 33,5 X 45 CM, ELIANE, LINHA FORMA BRANCO AC, APLICADO COM ARGAMASSA INDUSTRIALIZADA ACI, REJUNTADO, EXCLUSIVE EMBOÇO	M2	23,90	46,85	BDI 1	56,49	1.350,04
3.7.5.	ORSE	04773	BANCADA EM MARMORE BRANCO	M2	5,55	268,19	BDI 1	323,36	1.794,63
3.8.			ESQUADRIAS					-	18.935,86
3.8.1.	ORSE	03629	PORTA EM MADEIRA COMPENSADA (CANELA), LISA, SEMI-ÔCA, 1,00 X 2,10 M, INCLUSIVE BATENTES E FERRAGENS	UN	1,00	815,83	BDI 1	983,65	983,65
3.8.2.	SINAPI	102219	PINTURA TINTA DE ACABAMENTO (PIGMENTADA) ESMALTE SINTÉTICO ACETINADO EM MADEIRA, 2 DEMÃOS. AF_01/2021	M2	4,20	15,03	BDI 1	18,12	76,11
3.8.3.	ORSE	03736	Fechadura para porta de correr, bico de papagaio	UN	2,00	122,82	BDI 1	148,08	296,17
3.8.4.	ORSE	13096	Porta em vidro temperado 10mm, incolor, inclusive ferragens de fixação e instalação, exclusive puxador	M2	7,98	470,00	BDI 1	566,68	4.522,10
3.8.5.	ORSE	11940	JANELA EM ALUMÍNIO, COR N/P/B, TIPO MOLDURA-VIDRO, MAX-AR, EXCLUSIVE VIDRO	M2	16,00	297,97	BDI 1	359,26	5.748,20
3.8.6.	SINAPI	102163	INSTALAÇÃO DE VIDRO LISO FUME, E = 4 MM, EM ESQUADRIA DE ALUMÍNIO OU PVC, FIXADO COM BAGUETE. AF_01/2021_P	M2	16,00	378,91	BDI 1	456,85	7.309,63
3.9.			FORRO EM PVC					-	21.925,38
3.9.1.	SINAPI	96111	FORRO EM RÉGUAS DE PVC, FRISADO, PARA AMBIENTES RESIDENCIAIS, INCLUSIVE ESTRUTURA DE FIXAÇÃO. AF_05/2017_P	M2	215,72	84,30	BDI 1	101,64	21.925,38
3.10.			FACHADA DA BIBLIOTECA					-	12.565,70
3.10.1.	ORSE	05057	Revestimento metálico em alumínio composto (Alucobond), e=0,3mm, pintura Kaynar 500 composta por seis camadas, inclusive estrutura metálica auxiliar em perfil de viga "U" de 2" - fornecimento e montagem	M2	12,50	458,82	BDI 1	553,20	6.914,99
3.10.2.	ORSE	12056	Letra em alumínio 40 x 40cm - instalado	UN	27,00	173,58	BDI 1	209,29	5.650,71
3.11.			INSTALAÇÕES ELÉTRICAS					-	21.955,13
3.11.1.	SINAPI	91935	CABO DE COBRE FLEXÍVEL ISOLADO, 16 MM², ANTI-CHAMA 0,6/1,0 KV, PARA CIRCUITOS TERMINAIS - FORNECIMENTO E INSTALAÇÃO. AF_12/2015	M	20,80	25,76	BDI 1	31,06	646,02



**MUNICÍPIO DE URANDI**

Rua Sebastião Alves de Santana, N.º 57, Centro
CEP: 46.350-000, Urandi – Bahia
CNPJ: 13.982.632/0001-40

PO - PLANILHA ORÇAMENTÁRIA

Orçamento Base para Licitação

		PROponente / Tomador PREFEITUA MUNICIPAL DE URANDI	Apelido do Empreendimento CONSTRUÇÃO DE UM AUDITÓRIO E BIBLIOTECA MUNICIPAL	
LOCALIDADE SINAPI SALVADOR	DATA BASE 10-21 (N DES.)	DESCRIÇÃO DO LOTE CONSTRUÇÃO DE UM AUDITÓRIO E BIBLIOTECA MUNICIPAL	MUNICÍPIO / UF URANDI/BA	BDI 1 20,57%

Item	Fonte	Código	Descrição	Unidade	Quantidade	Custo Unitário (sem BDI) (R\$)	BDI (%)	Preço Unitário (com BDI) (R\$)	Preço Total (R\$)
CONSTRUÇÃO DE UM AUDITÓRIO E BIBLIOTECA MUNICIPAL									2.316.306,91
3.11.2.	SINAPI	92984	CABO DE COBRE FLEXÍVEL ISOLADO, 25 MM², ANTI-CHAMA 0,6/1,0 KV, PARA DISTRIBUIÇÃO - FORNECIMENTO E INSTALAÇÃO. AF_12/2015	M	76,20	29,34	BDI 1	35,38	2.695,59
3.11.3.	SINAPI	91926	CABO DE COBRE FLEXÍVEL ISOLADO, 2,5 MM², ANTI-CHAMA 450/750 V, PARA CIRCUITOS TERMINAIS - FORNECIMENTO E INSTALAÇÃO. AF_12/2015	M	187,30	4,28	BDI 1	5,16	966,54
3.11.4.	SINAPI	91928	CABO DE COBRE FLEXÍVEL ISOLADO, 4 MM², ANTI-CHAMA 450/750 V, PARA CIRCUITOS TERMINAIS - FORNECIMENTO E INSTALAÇÃO. AF_12/2015	M	762,60	6,98	BDI 1	8,42	6.417,88
3.11.5.	SINAPI	91939	CAIXA RETANGULAR 4" X 2" ALTA (2,00 M DO PISO), PVC, INSTALADA EM PAREDE - FORNECIMENTO E INSTALAÇÃO. AF_12/2015	UN	7,00	27,29	BDI 1	32,90	230,32
3.11.6.	SINAPI	91944	CAIXA RETANGULAR 4" X 4" BAIXA (0,30 M DO PISO), PVC, INSTALADA EM PAREDE - FORNECIMENTO E INSTALAÇÃO. AF_12/2015	UN	15,00	12,20	BDI 1	14,71	220,64
3.11.7.	SINAPI	91940	CAIXA RETANGULAR 4" X 2" MÉDIA (1,30 M DO PISO), PVC, INSTALADA EM PAREDE - FORNECIMENTO E INSTALAÇÃO. AF_12/2015	UN	4,00	14,19	BDI 1	17,11	68,44
3.11.8.	SINAPI	91953	INTERRUPTOR SIMPLES (1 MÓDULO), 10A/250V, INCLUINDO SUPORTE E PLACA - FORNECIMENTO E INSTALAÇÃO. AF_12/2015	UN	3,00	23,49	BDI 1	28,32	84,97
3.11.9.	SINAPI	91959	INTERRUPTOR SIMPLES (2 MÓDULOS), 10A/250V, INCLUINDO SUPORTE E PLACA - FORNECIMENTO E INSTALAÇÃO. AF_12/2015	UN	1,00	37,11	BDI 1	44,74	44,74
3.11.10.	SINAPI	92008	TOMADA BAIXA DE EMBUTIR (2 MÓDULOS), 2P+T 10 A, INCLUINDO SUPORTE E PLACA - FORNECIMENTO E INSTALAÇÃO. AF_12/2015	UN	15,00	39,61	BDI 1	47,76	716,37
3.11.11.	SINAPI	91993	TOMADA ALTA DE EMBUTIR (1 MÓDULO), 2P+T 20 A, INCLUINDO SUPORTE E PLACA - FORNECIMENTO E INSTALAÇÃO. AF_12/2015	UN	7,00	39,13	BDI 1	47,18	330,25
3.11.12.	SINAPI	91937	CAIXA OCTOGONAL 3" X 3", PVC, INSTALADA EM LAJE - FORNECIMENTO E INSTALAÇÃO. AF_12/2015	UN	13,00	10,00	BDI 1	12,06	156,74
3.11.13.	SINAPI	93653	DISJUNTOR MONOPOLAR TIPO DIN, CORRENTE NOMINAL DE 10A - FORNECIMENTO E INSTALAÇÃO. AF_10/2020	UN	2,00	12,00	BDI 1	14,47	28,94
3.11.14.	SINAPI	93654	DISJUNTOR MONOPOLAR TIPO DIN, CORRENTE NOMINAL DE 16A - FORNECIMENTO E INSTALAÇÃO. AF_10/2020	UN	7,00	12,61	BDI 1	15,20	106,43
3.11.15.	ORSE	07328	Luminária de embutir com aletas, para lâmpada fluorescente, 2 x 32w, ref. TBS020232CIRL, da Philips, inclusive reator e lâmpada	UN	12,00	258,87	BDI 1	312,12	3.745,43



**MUNICÍPIO DE URANDI**

Rua Sebastião Alves de Santana, N.º 57, Centro
CEP: 46.350-000, Urandi – Bahia
CNPJ: 13.982.632/0001-40

PO - PLANILHA ORÇAMENTÁRIA

Orçamento Base para Licitação

		PROPONENTE / TOMADOR PREFEITUA MUNICIPAL DE URANDI	APELIDO DO EMPREENDIMENTO CONSTRUÇÃO DE UM AUDITÓRIO E BIBLIOTECA MUNICIPAL	
LOCALIDADE SINAPI SALVADOR	DATA BASE 10-21 (N DES.)	DESCRIÇÃO DO LOTE CONSTRUÇÃO DE UM AUDITÓRIO E BIBLIOTECA MUNICIPAL	MUNICÍPIO / UF URANDI/BA	BDI 1 20,57%

Item	Fonte	Código	Descrição	Unidade	Quantidade	Custo Unitário (sem BDI) (R\$)	BDI (%)	Preço Unitário (com BDI) (R\$)	Preço Total (R\$)
CONSTRUÇÃO DE UM AUDITÓRIO E BIBLIOTECA MUNICIPAL									2.316.306,91
3.11.16.	SINAPI	97589	LUMINÁRIA TIPO PLAFON EM PLÁSTICO, DE SOBREPOR, COM 1 LÂMPADA FLUORESCENTE DE 15 W, SEM REATOR - FORNECIMENTO E INSTALAÇÃO. AF_02/2020	UN	1,00	40,86	BDI 1	49,26	49,26
3.11.17.	SINAPI	100922	REATOR DE PARTIDA RÁPIDA PARA LÂMPADA FLUORESCENTE 1X20W - FORNECIMENTO E INSTALAÇÃO. AF_02/2020	UN	1,00	47,10	BDI 1	56,79	56,79
3.11.18.	ORSE	12223	Quadro de distribuição de embutir, em chapa de aço, para até 12 disjuntores, com barramento, padrão DIN, exclusive disjuntores	UN	1,00	616,26	BDI 1	743,02	743,02
3.11.19.	SINAPI	91854	ELETRODUTO FLEXÍVEL CORRUGADO, PVC, DN 25 MM (3/4"), PARA CIRCUITOS TERMINAIS, INSTALADO EM PAREDE - FORNECIMENTO E INSTALAÇÃO. AF_12/2015	M	17,00	9,04	BDI 1	10,90	185,29
3.11.20.	SINAPI	91834	ELETRODUTO FLEXÍVEL CORRUGADO, PVC, DN 25 MM (3/4"), PARA CIRCUITOS TERMINAIS, INSTALADO EM FORRO - FORNECIMENTO E INSTALAÇÃO. AF_12/2015	M	175,00	8,51	BDI 1	10,26	1.795,59
3.11.21.	ORSE	11124	Entrada de energia elétrica monofásica demanda entre 6,3 e 8,8 kw - Rev 01	UN	1,00	1.943,13	BDI 1	2.342,83	2.342,83
3.11.22.	SINAPI	98111	CAIXA DE INSPEÇÃO PARA ATERRAMENTO, CIRCULAR, EM POLIETILENO, DIÂMETRO INTERNO = 0,3 M. AF_12/2020	UN	2,00	44,80	BDI 1	54,02	108,03
3.11.23.	SINAPI	96985	HASTE DE ATERRAMENTO 5/8 PARA SPDA - FORNECIMENTO E INSTALAÇÃO. AF_12/2017	UN	2,00	89,17	BDI 1	107,51	215,02
3.12.			INSTALAÇÕES HIDRAULICAS					-	240,19
3.12.1.	SINAPI	89446	TUBO, PVC, SOLDÁVEL, DN 25MM, INSTALADO EM PRUMADA DE ÁGUA - FORNECIMENTO E INSTALAÇÃO. AF_12/2014	M	17,48	5,48	BDI 1	6,61	115,49
3.12.2.	SINAPI	89401	TUBO, PVC, SOLDÁVEL, DN 20MM, INSTALADO EM RAMAL DE DISTRIBUIÇÃO DE ÁGUA - FORNECIMENTO E INSTALAÇÃO. AF_12/2014	M	2,20	8,27	BDI 1	9,97	21,94
3.12.3.	SINAPI	89617	TE, PVC, SOLDÁVEL, DN 25MM, INSTALADO EM PRUMADA DE ÁGUA - FORNECIMENTO E INSTALAÇÃO. AF_12/2014	UN	1,00	6,82	BDI 1	8,22	8,22
3.12.4.	SINAPI	89619	TÉ DE REDUÇÃO, PVC, SOLDÁVEL, DN 25MM X 20MM, INSTALADO EM PRUMADA DE ÁGUA - FORNECIMENTO E INSTALAÇÃO. AF_12/2014	UN	1,00	9,25	BDI 1	11,15	11,15
3.12.5.	SINAPI	89481	JOELHO 90 GRAUS, PVC, SOLDÁVEL, DN 25MM, INSTALADO EM PRUMADA DE ÁGUA - FORNECIMENTO E INSTALAÇÃO. AF_12/2014	UN	7,00	4,70	BDI 1	5,67	39,67



**MUNICÍPIO DE URANDI**

Rua Sebastião Alves de Santana, N.º 57, Centro
CEP: 46.350-000, Urandi – Bahia
CNPJ: 13.982.632/0001-40

PO - PLANILHA ORÇAMENTÁRIA

Orçamento Base para Licitação

		PROponente / Tomador PREFEITUA MUNICIPAL DE URANDI	Apelido do Empreendimento CONSTRUÇÃO DE UM AUDITÓRIO E BIBLIOTECA MUNICIPAL	
Localidade SINAPI SALVADOR	Data Base 10-21 (N DES.)	Descrição do Lote CONSTRUÇÃO DE UM AUDITÓRIO E BIBLIOTECA MUNICIPAL	Município / UF URANDI/BA	BDI 1 20,57%

Item	Fonte	Código	Descrição	Unidade	Quantidade	Custo Unitário (sem BDI) (R\$)	BDI (%)	Preço Unitário (com BDI) (R\$)	Preço Total (R\$)
CONSTRUÇÃO DE UM AUDITÓRIO E BIBLIOTECA MUNICIPAL									2.316.306,91
3.12.6.	SINAPI	89353	REGISTRO DE GAVETA BRUTO, LATÃO, ROSCÁVEL, 3/4" - FORNECIMENTO E INSTALAÇÃO. AF_08/2021	UN	1,00	36,26	BDI 1	43,72	43,72
3.13.			INSTALAÇÕES SANITÁRIAS					-	16.631,99
3.13.1.	SINAPI	89714	TUBO PVC, SERIE NORMAL, ESGOTO PREDIAL, DN 100 MM, FORNECIDO E INSTALADO EM RAMAL DE DESCARGA OU RAMAL DE ESGOTO SANITÁRIO. AF_12/2014	M	31,54	57,27	BDI 1	69,05	2.177,85
3.13.2.	SINAPI	89849	TUBO PVC, SERIE NORMAL, ESGOTO PREDIAL, DN 150 MM, FORNECIDO E INSTALADO EM SUBCOLETOR AÉREO DE ESGOTO SANITÁRIO. AF_12/2014	M	5,00	60,84	BDI 1	73,35	366,77
3.13.3.	SINAPI	89711	TUBO PVC, SERIE NORMAL, ESGOTO PREDIAL, DN 40 MM, FORNECIDO E INSTALADO EM RAMAL DE DESCARGA OU RAMAL DE ESGOTO SANITÁRIO. AF_12/2014	M	2,45	19,83	BDI 1	23,91	58,58
3.13.4.	SINAPI	89712	TUBO PVC, SERIE NORMAL, ESGOTO PREDIAL, DN 50 MM, FORNECIDO E INSTALADO EM RAMAL DE DESCARGA OU RAMAL DE ESGOTO SANITÁRIO. AF_12/2014	M	0,41	29,45	BDI 1	35,51	14,56
3.13.5.	SINAPI	89798	TUBO PVC, SERIE NORMAL, ESGOTO PREDIAL, DN 50 MM, FORNECIDO E INSTALADO EM PRUMADA DE ESGOTO SANITÁRIO OU VENTILAÇÃO. AF_12/2014	M	7,63	12,57	BDI 1	15,16	115,64
3.13.6.	SINAPI	89724	JOELHO 90 GRAUS, PVC, SERIE NORMAL, ESGOTO PREDIAL, DN 40 MM, JUNTA SOLDÁVEL, FORNECIDO E INSTALADO EM RAMAL DE DESCARGA OU RAMAL DE ESGOTO SANITÁRIO. AF_12/2014	UN	1,00	10,15	BDI 1	12,24	12,24
3.13.7.	SINAPI	89803	CURVA CURTA 90 GRAUS, PVC, SERIE NORMAL, ESGOTO PREDIAL, DN 50 MM, JUNTA ELÁSTICA, FORNECIDO E INSTALADO EM PRUMADA DE ESGOTO SANITÁRIO OU VENTILAÇÃO. AF_12/2014	UN	2,00	14,41	BDI 1	17,37	34,75
3.13.8.	SINAPI	89746	JOELHO 45 GRAUS, PVC, SERIE NORMAL, ESGOTO PREDIAL, DN 100 MM, JUNTA ELÁSTICA, FORNECIDO E INSTALADO EM RAMAL DE DESCARGA OU RAMAL DE ESGOTO SANITÁRIO. AF_12/2014	UN	1,00	24,86	BDI 1	29,97	29,97
3.13.9.	SINAPI	89726	JOELHO 45 GRAUS, PVC, SERIE NORMAL, ESGOTO PREDIAL, DN 40 MM, JUNTA SOLDÁVEL, FORNECIDO E INSTALADO EM RAMAL DE DESCARGA OU RAMAL DE ESGOTO SANITÁRIO. AF_12/2014	UN	2,00	7,47	BDI 1	9,01	18,01



**MUNICÍPIO DE URANDI**

Rua Sebastião Alves de Santana, N.º 57, Centro
CEP: 46.350-000, Urandi – Bahia
CNPJ: 13.982.632/0001-40

PO - PLANILHA ORÇAMENTÁRIA

Orçamento Base para Licitação

		PROponente / Tomador PREFEITUA MUNICIPAL DE URANDI	Apelido do Empreendimento CONSTRUÇÃO DE UM AUDITÓRIO E BIBLIOTECA MUNICIPAL	
Localidade SINAPI SALVADOR	Data Base 10-21 (N. DES.)	Descrição do Lote CONSTRUÇÃO DE UM AUDITÓRIO E BIBLIOTECA MUNICIPAL	Município / UF URANDI/BA	BDI 1 20,57%

Item	Fonte	Código	Descrição	Unidade	Quantidade	Custo Unitário (sem BDI) (R\$)	BDI (%)	Preço Unitário (com BDI) (R\$)	Preço Total (R\$)
CONSTRUÇÃO DE UM AUDITÓRIO E BIBLIOTECA MUNICIPAL									2.316.306,91
3.13.10.	SINAPI	89797	JUNÇÃO SIMPLES, PVC, SERIE NORMAL, ESGOTO PREDIAL, DN 100 X 100 MM, JUNTA ELÁSTICA, FORNECIDO E INSTALADO EM RAMAL DE DESCARGA OU RAMAL DE ESGOTO SANITÁRIO. AF_12/2014	UN	2,00	47,06	BDI 1	56,74	113,48
3.13.11.	SINAPI	97906	CAIXA ENTERRADA HIDRÁULICA RETANGULAR, EM ALVENARIA COM BLOCOS DE CONCRETO, DIMENSÕES INTERNAS: 0,6X0,6X0,6 M PARA REDE DE ESGOTO. AF_12/2020	UN	1,00	432,24	BDI 1	521,15	521,15
3.13.12.	SINAPI	89709	RALO SIFONADO, PVC, DN 100 X 40 MM, JUNTA SOLDÁVEL, FORNECIDO E INSTALADO EM RAMAL DE DESCARGA OU EM RAMAL DE ESGOTO SANITÁRIO. AF_12/2014	UN	1,00	13,48	BDI 1	16,25	16,25
3.13.13.	SINAPI	98063	SUMIDOURO CIRCULAR, EM CONCRETO PRÉ-MOLDADO, DIÂMETRO INTERNO = 2,38 M, ALTURA INTERNA = 2,50 M, ÁREA DE INFILTRAÇÃO: 21,3 M² (PARA 8 CONTRIBUINTES). AF_12/2020	UN	1,00	4.147,42	BDI 1	5.000,54	5.000,54
3.13.14.	SINAPI	98056	TANQUE SÉPTICO CIRCULAR, EM CONCRETO PRÉ-MOLDADO, DIÂMETRO INTERNO = 2,38 M, ALTURA INTERNA = 3,0 M, VOLUME ÚTIL: 12234,2 L (PARA 86 CONTRIBUINTES). AF_12/2020	UN	1,00	6.761,38	BDI 1	8.152,20	8.152,20
3.14.			LOUÇAS					-	1.391,75
3.14.1.	SINAPI	86932	VASO SANITÁRIO SIFONADO COM CAIXA ACOPLADA LOUÇA BRANCA - PADRÃO MÉDIO, INCLUSO ENGATE FLEXÍVEL EM METAL CROMADO, 1/2 X 40CM - FORNECIMENTO E INSTALAÇÃO. AF_01/2020	UN	1,00	419,95	BDI 1	506,33	506,33
3.14.2.	SINAPI	86942	LAVATÓRIO LOUÇA BRANCA SUSPENSO, 29,5 X 39CM OU EQUIVALENTE, PADRÃO POPULAR, INCLUSO SIFÃO TIPO GARRAFA EM PVC, VÁLVULA E ENGATE FLEXÍVEL 30CM EM PLÁSTICO E TORNEIRA CROMADA DE MESA, PADRÃO POPULAR - FORNECIMENTO E INSTALAÇÃO. AF_01/2020	UN	1,00	216,01	BDI 1	260,44	260,44
3.14.3.	ORSE	09502	Ducha higiênica com registro, linha aspen, ref. 1984 C35 da DECA ou similar	UN	1,00	237,50	BDI 1	286,35	286,35
3.14.4.	SINAPI	86895	BANCADA DE GRANITO CINZA POLIDO, DE 0,50 X 0,60 M, PARA LAVATÓRIO - FORNECIMENTO E INSTALAÇÃO. AF_01/2020	UN	1,00	280,86	BDI 1	338,63	338,63
3.15.			DIVERSOS					-	36.755,34
3.15.1.	SINAPI	95547	SABONETEIRA PLÁSTICA TIPO DISPENSER PARA SABONETE LÍQUIDO COM RESERVATÓRIO 800 A 1500 ML, INCLUSO FIXAÇÃO. AF_01/2020	UN	1,00	73,09	BDI 1	88,12	88,12



**MUNICÍPIO DE URANDI**

Rua Sebastião Alves de Santana, N.º 57, Centro
CEP: 46.350-000, Urandi – Bahia
CNPJ: 13.982.632/0001-40

PO - PLANILHA ORÇAMENTÁRIA

Orçamento Base para Licitação

		PROPONENTE / TOMADOR PREFEITUA MUNICIPAL DE URANDI	APELIDO DO EMPREENDIMENTO CONSTRUÇÃO DE UM AUDITÓRIO E BIBLIOTECA MUNICIPAL	
LOCALIDADE SINAPI SALVADOR	DATA BASE 10-21 (N DES.)	DESCRIÇÃO DO LOTE CONSTRUÇÃO DE UM AUDITÓRIO E BIBLIOTECA MUNICIPAL	MUNICÍPIO / UF URANDI/BA	BDI 1 20,57%

Item	Fonte	Código	Descrição	Unidade	Quantidade	Custo Unitário (sem BDI) (R\$)	BDI (%)	Preço Unitário (com BDI) (R\$)	Preço Total (R\$)
CONSTRUÇÃO DE UM AUDITÓRIO E BIBLIOTECA MUNICIPAL									2.316.306,91
3.15.2.	SINAPI	100870	BARRA DE APOIO RETA, EM ALUMINIO, COMPRIMENTO 60 CM, FIXADA NA PAREDE - FORNECIMENTO E INSTALAÇÃO. AF_01/2020	UN	1,00	253,45	BDI 1	305,58	305,58
3.15.3.	COTAÇÃO	002	Reservatório Metálico Taça Coluna Cheia, confeccionado em chapas de aço carbono, apoiado sobre base de concreto armado específico para água potável, pintado internamente com 02 demãos de Epóxi AWWA dupla função (fundo e acabamento) na cor azul piscina e externamente com 01 demão de fundo prime sintético, 02 demãos de acabamento com esmalte sintético automotivo, inclusive bocal de inspeção articulado no teto medindo 600mm, conexões de entrada e saída, conexões de dreno, conexões de extravasor, escadas interna e externa fixas, para manutenção e limpeza, tipo marinho, ninchos para fixação do reservatório na fundação, suporte fixo para tubulações, suporte no teto do reservatório: para fixação de boia elétrica, para fixação de para raio e para fixação de luz de sinalização; guarda corpo na escada externa e gradil de proteção no teto, projeto de fundação, transporte (FRETE), descarregamento e içamento	UN	1,00	28.008,00	BDI 1	33.769,25	33.769,25
3.15.4.	SINAPI	100874	PUXADOR PARA PCD, FIXADO NA PORTA - FORNECIMENTO E INSTALAÇÃO. AF_01/2020	UN	1,00	288,67	BDI 1	348,05	348,05
3.15.5.	ORSE	12511	Dispenser, em plástico, para papel higiênico em rolo	UN	1,00	57,68	BDI 1	69,54	69,54
3.15.6.	ORSE	01888	ESPELHO PLANO 3MM	M2	0,30	186,79	BDI 1	225,21	67,56
3.15.7.	ORSE	03167	Placa de inauguração de obra em alumínio 0,60 x 0,80 m	UN	1,00	1.747,73	BDI 1	2.107,24	2.107,24
4.			AREA EXTERNA						60.653,23
4.1.			ESQUADRIAS E URBANIZAÇÃO						58.203,66
4.1.1.	ORSE	04330	Portão em tubo de aço galvanizado d=1", padrão escolas	M2	29,82	446,01	BDI 1	537,75	16.035,83
4.1.2.	ORSE	07734	Grade de ferro com barra quadrada de 1/2" na vertical, quatro barras de ferro chata de 1 1/2"x3/16" na horizontal e montantes em perfil "u" dobrado de udc, de 75 x 38 x 2,65mm, inclus. portão, mureta h=0,35m revest c/ pedra miracema (padrão ESCOLAS)	M2	10,17	470,85	BDI 1	567,70	5.772,41
4.1.3.	SINAPI	92398	EXECUÇÃO DE PÁTIO/ESTACIONAMENTO EM PISO INTERTRAVADO, COM BLOCO RETANGULAR COR NATURAL DE 20 X 10 CM, ESPESSURA 8 CM. AF_12/2015	M2	246,31	66,33	BDI 1	79,97	19.698,66



**MUNICÍPIO DE URANDI**

Rua Sebastião Alves de Santana, N.º 57, Centro
CEP: 46.350-000, Urandi – Bahia
CNPJ: 13.982.632/0001-40

PO - PLANILHA ORÇAMENTÁRIA

Orçamento Base para Licitação

PROPONENTE / TOMADOR PREFEITUA MUNICIPAL DE URANDI		APELIDO DO EMPREENDIMENTO CONSTRUÇÃO DE UM AUDITÓRIO E BIBLIOTECA MUNICIPAL	
LOCALIDADE SINAPI SALVADOR	DATA BASE 10-21 (N DES.)	DESCRIÇÃO DO LOTE CONSTRUÇÃO DE UM AUDITÓRIO E BIBLIOTECA MUNICIPAL	MUNICÍPIO / UF URANDI/BA
			BDI 1 20,57%

Item	Fonte	Código	Descrição	Unidade	Quantidade	Custo Unitário (sem BDI) (R\$)	BDI (%)	Preço Unitário (com BDI) (R\$)	Preço Total (R\$)
CONSTRUÇÃO DE UM AUDITÓRIO E BIBLIOTECA MUNICIPAL									2.316.306,91
4.1.4.	SINAPI	94276	ASSENTAMENTO DE GUIA (MEIO-FIO) EM TRECHO CURVO, CONFECCIONADA EM CONCRETO PRÉ-FABRICADO, DIMENSÕES 100X15X13X20 CM (COMPRIMENTO X BASE INFERIOR X BASE SUPERIOR X ALTURA), PARA URBANIZAÇÃO INTERNA DE EMPREENDIMENTOS. AF_06/2016_P	M	99,35	44,83	BDI 1	54,05	5.370,02
4.1.5.	SINAPI	94275	ASSENTAMENTO DE GUIA (MEIO-FIO) EM TRECHO RETO, CONFECCIONADA EM CONCRETO PRÉ-FABRICADO, DIMENSÕES 100X15X13X20 CM (COMPRIMENTO X BASE INFERIOR X BASE SUPERIOR X ALTURA), PARA URBANIZAÇÃO INTERNA DE EMPREENDIMENTOS. AF_06/2016_P	M	159,43	40,78	BDI 1	49,17	7.838,93
4.1.6.	SINAPI	98504	PLANTIO DE GRAMA EM PLACAS. AF_05/2018	M2	245,01	11,00	BDI 1	13,26	3.249,49
4.1.7.	SINAPI	102501	PINTURA DE FAIXA DE PEDESTRE OU ZEBRADA COM TINTA ACRÍLICA, E = 30 CM, APLICAÇÃO MANUAL. AF_05/2021	M2	9,60	20,59	BDI 1	24,83	238,32
4.2.			LIMPEZA FINAL					-	2.449,57
4.2.1.	ORSE	02450	Limpeza geral	M2	1.005,77	2,02	BDI 1	2,44	2.449,57

Encargos sociais: Para elaboração deste orçamento, foram utilizados os encargos sociais do SINAPI e ORSE para a Unidade da Federação indicada.

Observações:

Foi considerado arredondamento de duas casas decimais para Custo Unitário; BDI; Preço Unitário; Preço Total.

URANDI/BA

Local

sexta-feira, 19 de novembro de 2021

Data

Responsável Técnico

Nome: Henrique de Souza Rodrigues

CREA/CAU: 141978497-8

ART: BA20210657316



**MUNICÍPIO DE URANDI**

Rua Sebastião Alves de Santana, N.º 57, Centro

CEP: 46.350-000, Urandi – Bahia

CNPJ: 13.982.632/0001-40

MEMORIAL DESCRITIVO E ESPECIFICAÇÕES TÉCNICAS**OBRA: CONSTRUÇÃO DE UM AUDITÓRIO E BIBLIOTECA
MUNICIPAL****LOCAL: URANDI - BA**

O objetivo deste memorial é estabelecer as especificações técnicas dos materiais e serviços a serem empregados para a realização das obras e que deverão ser seguidos rigorosamente pelo EXECUTANTE.

O memorial descritivo é parte integrante do projeto. Sendo assim, entende-se por PROJETO o conjunto composto por PRANCHAS, MEMORIAL DESCRITIVO, PLANILHA ORÇAMENTÁRIA, CRONOGRAMA e demais documentos em anexo.



**MUNICÍPIO DE URANDI**

Rua Sebastião Alves de Santana, N.º 57, Centro
CEP: 46.350-000, Urandi – Bahia
CNPJ: 13.982.632/0001-40

1.0 - DESCRIÇÃO DO PROJETO:

O Projeto constitui na construção de uma biblioteca e um auditório.

2.0 - MATERIAIS BÁSICOS:

Todos os materiais empregados serão de primeira qualidade e todos os serviços executados em completa obediência aos princípios de boa técnica, devendo ainda, satisfazer rigorosamente às Normas Brasileiras.

3.0 - MOVIMENTO DE TERRAS:

Toda movimentação de terra, relacionada com a terraplanagem será executada em contrapartida pelo município de Urandi-BA.

4.0 – DEMOLIÇÃO

Todo serviço de demolição de alvenaria será executado em contrapartida pelo município de Urandi-BA.

5.0 – PLACA DE OBRA

Antes de iniciar a obra deverá ser instalado na obra, em local que seja amplamente visível, uma placa de obra em chapa de aço galvanizado, vide modelo padrão, nas dimensões de (2,2x1,2m)

6.0 – MOVIMENTAÇÃO DE TERRA

A contratada deverá realizar a escavação do terreno para realização da infraestrutura necessária para execução do objeto, conforme especificado em projeto, realizando também o reaterro para posterior a execução da infraestrutura. O reaterro, deverá ser executado manualmente com solo isento de pedregulhos em camada única, em camadas de 15 cm, compactado moderadamente, completando-se os serviços através de compactador tipo sapo até o nível do terreno natural. Não deverá ser executado reaterro com solo contendo material orgânico.

7.0 – INFRAESTRUTURA E SUPRAESTRUTURA

**MUNICÍPIO DE URANDI**

Rua Sebastião Alves de Santana, N.º 57, Centro
CEP: 46.350-000, Urandi – Bahia
CNPJ: 13.982.632/0001-40

- A prefeitura municipal de Urandi fornece o projeto estrutural para solução com sapatas em concreto armado, para cada caso, deverão ser seguidas as Normas Brasileiras específicas, em sua edição mais recente, entre outras:
 - ✓ NBR-6118 Projeto de estruturas de concreto – Procedimento;
 - ✓ NBR-7480 Barras e fios de aço destinados a armaduras para concreto armado;
 - ✓ NBR-5732 Cimento Portland comum – Especificação;
 - ✓ NBR-5739 Concreto – Ensaio de corpos de prova cilíndricos;
 - ✓ NBR-6120 Cargas para o cálculo de estruturas de edificações;
 - ✓ NBR-8800 Projeto e execução de estruturas de aço de edifícios.
- As passagens das tubulações através de vigas e outros elementos estruturais deverão obedecer ao projeto executivo, não sendo permitidas mudanças em suas posições, a não ser com autorização do Responsável Técnico pela obra.
- Deverá ser verificada a calafetação nas juntas dos elementos embutidos.
- Quando da execução de concreto aparente liso, deverão ser tomadas providências e um rigoroso controle para que as peças tenham um acabamento homogêneo, com juntas de concretagem pré-determinadas, sem brocas ou manchas.
- O Responsável Técnico pela obra, durante e após a execução das fundações, contenções e estruturas, é o responsável civil e criminal por qualquer dano à obra, às edificações vizinhas e/ou a pessoas, seus funcionários ou terceiros.
- A contratada deverá após a escavação colocar lastro de concreto magro no traço de 1:4,5:4,5, em preparo manual, camada de 5 centímetros para que seja evitado o contato direto dos elementos de fundações com o solo.
- As estruturas de concreto armado que serão pintadas, devem ser executadas com formas de madeira compensada 25 mm de espessura, plastificada com todos os cuidados necessários para garantir a perfeição da peça moldada. As estruturas que serão revestidas devem ser



**MUNICÍPIO DE URANDI**

Rua Sebastião Alves de Santana, N.º 57, Centro

CEP: 46.350-000, Urandi – Bahia

CNPJ: 13.982.632/0001-40

executadas com formas de madeira de boa qualidade, com todos os cuidados para garantir a qualidade das peças.

O dimensionamento das fôrmas e dos escoramentos será feito de fôrma a evitar possíveis defôrmações devido a fatores ambientais ou provocados pelo adensamento do concreto fresco. As fôrmas serão dotadas das contra-flechas necessárias conforme especificadas no projeto estrutural, e com a paginação das fôrmas conforme as orientações do projeto arquitetônico.

Antes do início da concretagem, as fôrmas deverão estar limpas e calafetadas, de modo a evitar eventuais fugas de pasta.

Em peças com altura superior a 2,0m, principalmente as estreitas, será necessária a abertura de pequenas janelas na parte inferior da fôrma, para facilitar a limpeza.

As fôrmas serão molhadas até a saturação a fim de evitar-se a absorção da água de amassamento do concreto.

Os produtos antiaderentes, destinados a facilitar a desmoldagem, serão aplicados na superfície da fôrma antes da colocação da armadura.

Deverão ser tomadas as precauções para evitar recalques prejudiciais provocados no solo ou na parte da estrutura que suporta o escoramento, pelas cargas por este transmitida.

Os andaimes deverão ser perfeitamente rígidos, impedindo, desse modo, qualquer movimento das fôrmas no momento da concretagem. É preferível o emprego de andaimes metálicos.

As fôrmas deverão ser preparadas tal que fique assegurada sua resistência aos esforços decorrentes do lançamento e vibrações do concreto, sem sofrer deformações fazendo com que, por ocasião da desforma, a estrutura reproduza o determinado em projeto.

Na retirada das fôrmas, devem ser tomados os cuidados necessários a fim de impedir que sejam danificadas as superfícies de concreto.

As formas para a execução dos elementos de concreto armado aparente, sem a utilização de massa corrida, serão de compensado laminado com revestimento plástico, metálico ou fibra de vidro.



**MUNICÍPIO DE URANDI**

Rua Sebastião Alves de Santana, N.º 57, Centro

CEP: 46.350-000, Urandi – Bahia

CNPJ: 13.982.632/0001-40

É vedado o emprego de óleo queimado como agente desmoldante, bem como o uso de outros produtos que, posteriormente, venham a prejudicar a uniformidade de coloração do concreto aparente.

A variação na precisão das dimensões deverá ser de no máximo 5,0mm (cinco milímetros).

O alinhamento, o prumo, o nível e a estanqueidade das fôrmas serão verificados e corrigidos permanentemente, antes e durante o lançamento do concreto.

A retirada das fôrmas obedecerá a NBR-6118, atentando-se para os prazos recomendados:

- ✓ faces laterais: 3 dias;
- ✓ faces inferiores: 14 dias, com escoramentos, bem encunhados e convenientemente espaçados;
- ✓ faces inferiores sem escoramentos: 21 dias.

A retirada do escoramento de tetos será feita de maneira conveniente e progressiva, particularmente para peças em balanço, o que impedirá o aparecimento de fissuras em decorrência de cargas diferenciais. Cuidados especiais deverão ser tomados nos casos de emprego de "concreto de alto desempenho" ($f_{ck} > 40$ MPa), em virtude de sua baixa resistência inicial.

A retirada dos escoramentos do fundo de vigas e lajes deverá obedecer ao prazo de 21 dias.

a) Armaduras

- A armadura não poderá ficar em contato direto com a fôrma, obedecendo-se para isso a distância mínima prevista na NBR-6118 e no projeto estrutural. Deverão ser empregados afastadores de armadura dos tipos "clips" plásticos ou pastilhas de argamassa.
- Os diâmetros, tipos, posicionamentos e demais características da armadura, devem ser rigorosamente verificados quanto à sua conformidade com o projeto, antes do lançamento do concreto.



**MUNICÍPIO DE URANDI**

Rua Sebastião Alves de Santana, N.º 57, Centro

CEP: 46.350-000, Urandi – Bahia

CNPJ: 13.982.632/0001-40

- Todas as barras a serem utilizadas na execução do concreto armado deverão passar por um processo de limpeza prévia e deverão estar isentas de corrosão, defeitos, entre outros.
- As armaduras deverão ser adequadamente amarradas a fim de manterem as posições indicadas em projeto, quando do lançamento e adensamento do concreto.
- As armaduras que ficarem expostas por mais de 30 dias deverão ser pintadas com nata de cimento ou tinta apropriada, o que as protegerá da ação atmosférica no período entre a colocação da fôrma e o lançamento do concreto. Antes do lançamento do concreto, esta nata deverá ser removida.

b) Concreto

- Nas peças sujeitas a ambientes agressivos, recomenda-se o uso de cimentos que atendam a NBR-5732 e NBR-5737.
- A fim de se evitar quaisquer variações de coloração ou textura, serão empregados materiais de qualidade rigorosamente uniforme.
- Todo o cimento será de uma só marca e tipo, quando o tempo de duração da obra o permitir, e de uma só partida de fornecimento.
- Os agregados serão, igualmente, de coloração uniforme, de uma única procedência e fornecidos de uma só vez, sendo indispensável à lavagem completa dos mesmos.
- As fôrmas serão mantidas úmidas desde o início do lançamento até o endurecimento do concreto, e protegidas da ação dos raios solares por lonas ou filme opaco de polietileno.
- Na hipótese de fluir argamassa de cimento por abertura de junta de fôrma e que essa aguada venha a depositar-se sobre superfícies já concretadas, a remoção será imediata, o que se processará por lançamento, com mangueira de água, sob pressão.
- As juntas de trabalho decorrentes das interrupções de lançamento, especialmente em paredes armadas, serão aparentes, executadas em etapas, conforme indicações nos projetos.



**MUNICÍPIO DE URANDI**

Rua Sebastião Alves de Santana, N.º 57, Centro

CEP: 46.350-000, Urandi – Bahia

CNPJ: 13.982.632/0001-40

- A concretagem só poderá ser iniciada após a colocação prévia de todas as tubulações e outros elementos exigidos pelos demais projetos.
- A cura do concreto deverá ser efetuada durante, no mínimo, 7 (sete) dias, após a concretagem.
- Não deverá ser utilizado concreto remisturado.
- O concreto deverá ser convenientemente adensado após o lançamento, de modo a se evitar as falhas de concretagem e a segregação da nata de cimento.
- O adensamento será obtido por meio de vibradores de imersão. Os equipamentos a serem utilizados terão dimensionamento compatível com as posições e os tamanhos das peças a serem concretadas.
- Como diretriz geral, nos casos em que não haja indicação precisa no projeto estrutural, haverá a preocupação de situar os furos, tanto quanto possível, na zona de tração das vigas ou outros elementos atravessados.
- Para perfeita amarração das alvenarias com pilares, paredes de concreto entre outros, serão empregados fios de aço com diâmetro mínimo de 5,0mm ou tela soldada própria para este tipo de amarração distanciados entre si a cada duas fiadas de tijolos, engastados no concreto por intermédio de cola epóxi ou chumbador.

c) Aditivos

- Não deverão ser utilizados aditivos que contenham cloretos ou qualquer substância que possa favorecer a corrosão das armaduras. De cada fornecimento será retirada uma amostra para comprovações de composição e desempenho.
- Só poderão ser usados os aditivos que tiverem suas propriedades atestadas por laboratório nacional especializado e idôneo.



**MUNICÍPIO DE URANDI**

Rua Sebastião Alves de Santana, N.º 57, Centro

CEP: 46.350-000, Urandi – Bahia

CNPJ: 13.982.632/0001-40

d) Dosagem

O estabelecimento do traço do concreto será função da dosagem experimental (racional), na fôrma preconizada na NBR-6118, de maneira que se obtenha, com os materiais disponíveis, um concreto que satisfaça às exigências do projeto estrutural.

Todas as dosagens de concreto serão caracterizadas pelos seguintes elementos:

- Resistência de dosagem aos 28 dias (fck28);
- Dimensão máxima característica (diâmetro máximo) do agregado em função das dimensões das peças a serem concretadas;
- Consistência medida através de "slump-test", de acordo com o método NBR-7223;
- Composição granulométrica dos agregados;
- Fator água/cimento em função da resistência e da durabilidade desejadas;
- Controle de qualidade a que será submetido o concreto;
- Adensamento a que será submetido o concreto;
- Índices físicos dos agregados (massa específica, peso unitário, coeficiente de inchamento e umidade).
- A fixação da resistência de dosagem será estabelecida em função da resistência característica do concreto (fck) estabelecida no projeto

e) Controle tecnológico

O controle tecnológico abrangerá as verificações da dosagem utilizada, da trabalhabilidade, das características dos constituintes e da resistência mecânica.

Independentemente do tipo de dosagem adotado, o controle da resistência do concreto obedecerá rigorosamente ao disposto na NBR-6118 e ao adiante especificado.

Deverá ser adotado controle sistemático de todo concreto estrutural empregado na obra. A totalidade de concreto será dividida em lotes. Um



**MUNICÍPIO DE URANDI**

Rua Sebastião Alves de Santana, N.º 57, Centro
CEP: 46.350-000, Urandi – Bahia
CNPJ: 13.982.632/0001-40

lote não terá mais de 20m³ de concreto, corresponderá no máximo a 200m² de construção e o seu tempo de execução não excederá a 2 semanas. No edifício, o lote não compreenderá mais de um andar. Quando houver grande volume de concreto, o lote poderá atingir 50m³, mas o tempo de execução não excederá a uma semana.

A amostragem, o valor estimado da resistência característica à compressão e o índice de amostragem a ser adotado serão conformes ao preconizado na NBR-6118.

f) Transporte

O transporte do concreto será efetuado de maneira que não haja segregação ou desagregação de seus componentes, nem perda sensível de qualquer deles por vazamento ou evaporação.

Poderão ser utilizados na obra, para transporte do concreto do caminhão-betoneira ao ponto de descarga ou local da concretagem, carrinhos de mão com roda de pneu, jericas, caçambas, pás mecânicas, entre outros, não sendo permitido, em hipótese alguma, o uso de carrinhos com roda de ferro ou borracha maciça.

No bombeamento do concreto, deverá existir um dispositivo especial na saída do tubo para evitar a segregação. O diâmetro interno do tubo será, no mínimo, 3 vezes o diâmetro máximo do agregado, quando utilizada brita, e 2,5 vezes o diâmetro, no caso de seixo rolado.

O transporte do concreto não excederá ao tempo máximo permitido para seu lançamento, que é de 1,5 horas, contadas a partir do início da mistura na central.

Sempre que possível, será escolhido sistema de transporte que permita o lançamento direto nas fôrmas. Não sendo possível, serão adotadas precauções para manuseio do concreto em depósitos intermediários.

O transporte a longas distâncias só será admitido em veículos especiais dotados de movimentos capazes de manter uniforme o concreto misturado.



**MUNICÍPIO DE URANDI**

Rua Sebastião Alves de Santana, N.º 57, Centro

CEP: 46.350-000, Urandi – Bahia

CNPJ: 13.982.632/0001-40

No caso de utilização de carrinhos ou jericas, buscar-se-ão condições de percurso suave, tais como rampas, aclives e declives, inclusive estrados.

g) Lançamento

O concreto deverá ser lançado de altura superior a 2,0m para evitar segregação. Em quedas livres maiores, utilizar-se-ão calhas apropriadas; não sendo possíveis as calhas, o concreto será lançado por janelas abertas na parte lateral ou por meio de funis ou trombas.

Nas peças com altura superior a 2,0m, com concentração de ferragem e de difícil lançamento, além dos cuidados do item anterior será colocada no fundo da fôrma uma camada de argamassa de 5 a 10cm de espessura, feita com o mesmo traço do concreto que vai ser utilizado, evitando-se com isto a formação de "nichos de pedras".

Nos lugares sujeitos à penetração de água, serão adotadas providências para que o concreto não seja lançado havendo água no local; e mais, a fim de que, estando fresco, não seja levado pela água de infiltração.

h) Adensamento

- O adensamento manual só deverá ser permitido em camadas não maiores a 20cm de altura.
- O adensamento será cuidadoso, de fôrma que o concreto ocupe todos os recantos da fôrma.
- Serão adotadas precauções para evitar vibração da armadura, de modo a não formar vazios ao seu redor nem dificultar a aderência com o concreto.
- Os vibradores de imersão não serão deslocados horizontalmente. A vibração será apenas a suficiente para que apareçam bolhas de ar e uma fina película de água na superfície do concreto.
- A vibração será feita a uma profundidade não superior à agulha do vibrador. As camadas a serem vibradas terão, preferencialmente, espessura equivalente a $\frac{3}{4}$ do comprimento da agulha.



**MUNICÍPIO DE URANDI**

Rua Sebastião Alves de Santana, N.º 57, Centro

CEP: 46.350-000, Urandi – Bahia

CNPJ: 13.982.632/0001-40

- As distâncias entre os pontos de aplicação do vibrador serão da ordem de 6 a 10 vezes o diâmetro da agulha (aproximadamente 1,5 vezes o raio de ação). É aconselhável a vibração por períodos curtos em pontos próximos, ao invés de períodos longos num único ponto ou em pontos distantes.
- Será evitada a vibração próxima às fôrmas (menos de 100mm), no caso de se utilizar vibrador de imersão.
- A agulha será sempre introduzida na massa de concreto na posição vertical, ou, se impossível, com a inclinação máxima de 45°, sendo retirada lentamente para evitar formação de buracos que se encherão somente de pasta. Na vibração por camadas, far-se-á com que a agulha atinja a camada subjacente para assegurar a ligação duas a duas.
- Admitir-se-á a utilização, excepcionalmente, de outros tipos de vibradores (fôrmas, réguas, entre outros).

i) Juntas de concretagem

Durante a concretagem poderão ocorrer interrupções previstas ou imprevistas. Em qualquer caso, a junta então formada denomina-se fria, se não for possível retomar a concretagem antes do início da pega do concreto já lançado.

Cuidar-se-á para que as juntas não coincidam com os planos de cisalhamento. As juntas serão localizadas onde forem menores os esforços de cisalhamento.

Quando não houver especificação em contrário, as juntas em vigas serão feitas, preferencialmente, em posição normal ao eixo longitudinal da peça (juntas verticais). Tal posição será assegurada através de fôrma de madeira, devidamente fixada.

As juntas verticais apresentam vantagens pela facilidade de adensamento, pois é possível fazer-se fôrmas de sarrafos verticais. Estas permitem a passagem dos ferros de armação e não do concreto, evitando



**MUNICÍPIO DE URANDI**

Rua Sebastião Alves de Santana, N.º 57, Centro
CEP: 46.350-000, Urandi – Bahia
CNPJ: 13.982.632/0001-40

a formação da nata de cimento na superfície, que se verifica em juntas inclinadas.

Na ocorrência de juntas em lajes, a concretagem deverá ser interrompida logo após a face das vigas, preservando as ferragens negativas e positivas.

Antes da aplicação do concreto deve ser feita a remoção cuidadosa de detritos.

Antes de reiniciar o lançamento do concreto, deve ser removida a nata da pasta de cimento (vitrificada) e feita limpeza da superfície da junta com a retirada de material solto. Pode ser retirada a nata superficial com a aplicação de jato de água sob forte pressão logo após o fim da pega. Em outras situações, para se obter a aderência desejada entre a camada remanescente e o concreto a ser lançado, é necessário o jateamento de abrasivos ou o apiloamento da superfície da junta, com posterior lavagem, de modo a deixar aparente o agregado graúdo.

As juntas permitirão a perfeita aderência entre o concreto já endurecido e o que vai ser lançado, devendo, portanto, a superfície das juntas receber tratamento com escova de aço, jateamento de areia ou qualquer outro processo que proporcione a formação de redentes, ranhuras ou saliências. Tal procedimento será efetuado após o início de pega e quando a peça apresentar resistência compatível com o trabalho a ser executado. Quando da retomada da concretagem, a superfície da junta concretada anteriormente será preparada efetuando-se a limpeza dos materiais pulverulentos, nata de cimento, graxa ou quaisquer outros prejudiciais à aderência, e procedendo-se a saturação com jatos de água, deixando a superfície com aparência de "saturado superfície seca", conseguida com a remoção do excesso de água superficial.

Especial cuidado será dado ao adensamento junto a "interface" entre o concreto já endurecido e o recém-lançado, a fim de se garantir a perfeita ligação das partes.

i) Cura do concreto

Qualquer que seja o processo empregado para a cura do concreto, a aplicação deverá iniciar-se tão logo termine a pega. O processo



**MUNICÍPIO DE URANDI**

Rua Sebastião Alves de Santana, N.º 57, Centro
CEP: 46.350-000, Urandi – Bahia
CNPJ: 13.982.632/0001-40

de cura iniciado imediatamente após o fim da pega continuará por período mínimo de 7 dias.

Quando no processo de cura for utilizada uma camada permanentemente molhada de pó de serragem, areia ou qualquer outro material adequado, esta terá no mínimo 5,0cm de espessura. Quando for utilizado processo de cura por aplicação de vapor d'água, a temperatura será mantida entre 38 e 66°C, pelo período de aproximadamente 72 horas.

- ✓ Admitem-se os seguintes tipos de cura:
- ✓ Molhagem contínua das superfícies expostas do concreto;
- ✓ Cobertura com tecidos de aniagem, mantidos saturados;
- ✓ Cobertura por camadas de serragem ou areia, mantidas saturadas;
- ✓ Lonas plásticas ou papéis betumados impermeáveis, mantidos sobre superfícies expostas, mas de cor clara, para evitar o aquecimento do concreto e a subsequente retração térmica;
- ✓ Películas de cura química.

j) Limpeza e tratamento final do concreto

Para a limpeza, em geral, é suficiente uma lavagem com água;

Manchas de lápis serão removidas com uma solução de 8% (oito por cento) de ácido oxálico ou com tricloroetileno;

Manchas de tinta serão removidas com uma solução de 10% (dez por cento) de ácido fosfórico;

Manchas de óxido serão removidas com uma solução constituída por 1 (uma) parte de nitrato de sódio e 6 (seis) partes de água, com espargimento, subsequente, de pequenos cristais de hipossulfito de sódio;

As pequenas cavidades, falhas ou trincas, que porventura resultarem nas superfícies, será tomado com argamassa de cimento, no traço que



**MUNICÍPIO DE URANDI**

Rua Sebastião Alves de Santana, N.º 57, Centro
CEP: 46.350-000, Urandi – Bahia
CNPJ: 13.982.632/0001-40

Ihe confira estanqueidade e resistência, bem como coloração semelhante à do concreto circundante;

As rebarbas e saliências maiores, que acaso ocorram, serão eliminadas.

8.0 – COBERTURA

- A Cobertura do auditório e biblioteca será de estrutura metálica conforme especificações do projeto e da planilha orçamentária.
- A montagem das telhas deverá ser feita por faixas. No sentido de baixo para cima e no sentido contrário aos dos ventos predominantes na região. As telhas serão assentadas sobre as terças metálicas, cujas faces de contato deverão situar-se em um mesmo plano. Às terças não deverão ser apoiadas nas arestas das terças ou em faces arredondadas.
- As telhas serão fixadas nos apoios com os elementos de fixação apropriados ao material e forma da terça. Não serão utilizados elementos de fixação de cobre, zinco ou aço não tratado, pois corroem o alumínio diminuindo a vida útil das telhas. Não será permitido pisar diretamente nas telhas. Na montagem e manutenção da cobertura, o caminhamento deverá ser feito sobre tábuas que se apoiem nas terças.
- Os acessórios de fixação também deverão ter qualidade comprovada por nota fiscal e testes emitidos pelo fabricante.
- Caberá à fiscalização, solicitar testes que comprovem a qualidade da telha de acordo com as normas da ABNT.
- Os contra-rufos e calhas serão em chapas galvanizadas USG #26, natural sem pintura, com dimensões de 25cm de largura e 20 cm de altura, por facilidade de manutenção. Deverão possuir ralo tipo abacaxi nas quedas dos condutores de água pluvial. Deverão atender a NBR 10844.

A) CONDIÇÕES GERAIS

Só poderão ser aplicados telhas e acessórios de fabricantes que tenham o certificado de qualidade ISO 9000 ou superior ou atestado do IPT ou outro que atenda as normas da ABNT, no que couber.



**MUNICÍPIO DE URANDI**

Rua Sebastião Alves de Santana, N.º 57, Centro

CEP: 46.350-000, Urandi – Bahia

CNPJ: 13.982.632/0001-40

Os serviços a serem executados, bem como, os materiais empregados nas obras deverão obedecer às normas pertinentes da A.B.N.T – NR-18 – SEÇÃO 18.18 – (SERVIÇOS EM TELHADOS).

Será obedecido rigorosamente às prescrições do fabricante no que diz respeito aos cuidados com relação a cortes, inclinações, beirais, vãos livres, recobrimentos laterais, longitudinais, fixações, uso de rufos, contra-rufos e demais acessórios conforme recomendações do fabricante. Deverão ser obedecidas as indicações do fabricante no que diz respeito aos cuidados a serem tomados durante o manuseio, transporte das peças até sua colocação, sentido de montagem, corte de cantos, furação, fixação, vão livre máximo, etc.

A inclinação da cobertura deverá ser obtida através da posição correta dos seus apoios e de sua inclinação.

Não será permitido o uso de 02 ou mais telhas para cobrir um vão, se o mesmo puder ser coberto com 01 (uma).

Toda a fixação de pingadeiras, calhas e rufos na alvenaria deverá ser feita com a utilização de bucha de nylon, parafusos zincados - cabeça panela e arruela lisa zincada.

Serão obedecidas rigorosamente as prescrições do fabricante no que diz respeito aos cuidados quanto aos cortes, inclinações, beirais, vãos livres, recobrimento laterais, longitudinais, fixações, uso de rufos, contra-rufos e demais acessórios.

São consideradas partes do item de cobertura, elementos de fixação, apoios, suporte de abas, tirantes de contraventamento, afastadores, travas, peças complementares, cumeeiras, terminais de abas planas, rufos, tampões, placas pingadeiras, ralos tipo abacaxi quando necessários.

9.0 – IMPERMEABILIZAÇÃO DA INFRAESTRUTURA:

Para todas as impermeabilizações será exigido um certificado de garantia de 5 anos, além da irrestrita obediência às normas do(s) fabricante(s) dos produtos utilizados.





MUNICÍPIO DE URANDI

Rua Sebastião Alves de Santana, N.º 57, Centro
CEP: 46.350-000, Urandi – Bahia
CNPJ: 13.982.632/0001-40

As vigas baldrames, antes do início da alvenaria, deverão ser impermeabilizadas com 2 demãos de tinta asfáltica tipo neutrol da vedacit ou similar.

A concretagem do contra piso deverá ser executada juntamente com a impermeabilização das vigas baldrames para evitar fissuras no mesmo. Somente após este procedimento, poderão ser iniciados os trabalhos de alvenaria.

10.0 – ALVENARIA DE VEDAÇÃO:

- Todos os tipos de tijolos deverão ter aceitação prévia da fiscalização.
- Massa Única: todas as paredes, não especificadas de modo diverso, receberão a massa única no traço a ser estudado com o eng.º fiscal, em função dos materiais da região.
- O bloco cerâmico a ser utilizado devesse possuir qualidade comprovada pela Certificação Nacional de Qualidade - o "PSQ", uma certificação da ANICER em parceria com a ABNT e o Ministério das Cidades do Governo Federal.
- O bloco cerâmico a ser utilizado quanto à obtenção de combustível para os fornos de fabricação dos seus produtos, deverá o fornecedor ter uma mentalidade preventiva com relação ao meio ambiente, dispondo de um sistema de queima que se aproveita dos refugos de madeira e de pó de serra das serrarias circunvizinhas evitando, assim, o desmatamento de pequenas áreas para este fim.
- A Contratada deverá observar todo o Projeto Executivo de Arquitetura e seus detalhes, a fim de proceder à correta locação da alvenaria, bem como seus vãos e shafts.
- Empregar-se-á blocos com junta amarrada, os quais devem ser previamente umedecidos (ou mesmo molhados), quando do seu emprego.
- Deverão ser observados todos os procedimentos de controle de qualidade preconizados na NBR 7171/1992 (desvios em relação ao esquadro, planeza das faces, determinação das dimensões, e outras pertinentes).

Deverão ser observadas as seguintes recomendações, relativas à locação:



**MUNICÍPIO DE URANDI**

Rua Sebastião Alves de Santana, N.º 57, Centro
CEP: 46.350-000, Urandi – Bahia
CNPJ: 13.982.632/0001-40

- ✓ Paredes internas e externas sob vigas deverão ser posicionadas dividindo a sobra da largura do bloco (em relação à largura da viga) para os dois lados.
- ✓ Caso o bloco apresente largura igual ou inferior a da viga, nas paredes externas alinhar pela face externa da viga.
- Na alvenaria a ser levantada sobre as vigas baldrame (Semi-Enterrado), deve-se reforçar o bloqueio à umidade ambiente e ascensão higroscópica, empregando-se argamassa com aditivo impermeabilizante nas três primeiras fiadas.
- Para levantar a parede, utilizar-se-á, obrigatoriamente, escantilhão como guia das juntas horizontais; a elevação da alvenaria far-se-á, preferencialmente, a partir de elementos estruturais (pilares), ou qualquer outro elemento da edificação. Nesse caso, deve-se chapiscar o elemento que ficará em contato com a alvenaria.
- Na fixação das paredes ao elemento estrutural devem ser utilizados “ferros-cabelo” – os quais podem ser barras dobradas em fôrma de “U”, barras retas, em ambos os casos com diâmetro de 5,0 mm, ou telas de aço galvanizado de malha quadrada 15x15 mm – posicionados de duas em duas fiadas, a partir da segunda.
- Deve-se primar pela verticalidade e pela horizontalidade dos painéis, utilizando-se guia na execução do serviço. As fiadas deverão ser individualmente niveladas e apumadas com a utilização de nível de bolha e prumo.
- O encunhamento deve ser feito com cunhas de cimento ou “argamassa expansiva” própria para esse fim e, preferencialmente, de cima para baixo; ou seja, após o levantamento das alvenarias dos pavimentos superiores, para permitir a acomodação da estrutura e evitar o aparecimento de trincas. Para tanto, deve-se deixar uma folga de 3,0 a 4,0 mm entre a alvenaria e o elemento estrutural (viga ou laje), o qual somente será preenchido após 15 dias das paredes executadas



**MUNICÍPIO DE URANDI**

Rua Sebastião Alves de Santana, N.º 57, Centro
CEP: 46.350-000, Urandi – Bahia
CNPJ: 13.982.632/0001-40

A) VERGAS E CONTRA-VERGAS

- Deverá ser empregado, em todos os vãos de portas e janelas, vergas e contra-vergas (este último, evidentemente, não será empregado em portas, e poderá ser dispensado quando da ocorrência de vãos menores que 60 cm).
- O engastamento lateral mínimo é de 30,0 cm ou 1,5 vezes a espessura da parede, prevalecendo o maior. Quando os vãos forem relativamente próximos e na mesma altura, recomenda-se uma única verga sobre todos. Além disso, para vãos maiores que 2,40 m, a verga deverá ser calculada como viga.

B) CHAPISCO PARA PAREDE INTERNA E EXTERNA

As alvenarias da edificação (e outras superfícies componentes) serão inicialmente protegidas com aplicação de chapisco, homogeneamente distribuído por toda a área considerada. Serão chapiscados paredes (internas e externas) por todo o seu pé-direito (espaçamento compreendido entre a laje de piso e a laje de teto subsequente) e lajes utilizadas em forros nos pontos devidamente previstos no projeto executivo de arquitetura.

Inicialmente aplicar-se-á chapisco com argamassa preparada mecanicamente em canteiro, na composição 1:3 (cimento: areia média), com 0,5 cm de espessura. Em superfícies bastante lisas, a exemplo das lajes de forro, deverá ser adicionado aditivo adesivo ou cola concentrada para chapisco ao traço, nas quantidades indicadas pelo fabricante.

Deverão ser empregados métodos executivos adequados, observando, entre outros:

- ✓ A umidificação prévia da superfície a receber o chapisco, para que não haja absorção da água de amassamento por parte do substrato, diminuindo, por conseguinte a resistência do chapisco;
- ✓ O lançamento vigoroso da argamassa sobre o substrato;
- ✓ O recobrimento total da superfície em questão.

C) MASSA ÚNICA

**MUNICÍPIO DE URANDI**

Rua Sebastião Alves de Santana, N.º 57, Centro

CEP: 46.350-000, Urandi – Bahia

CNPJ: 13.982.632/0001-40

Após a cura do chapisco (no mínimo 24 horas), aplicar-se-á revestimento tipo paulista, com espessura de 2,0 cm, no traço 1:2:8 (cimento : cal em pasta : areia média peneirada).

A argamassa deverá ser preparada mecanicamente a fim de obter mistura homogênea e conferir as desejadas características desse revestimento: trabalhabilidade, capacidade de aderência, capacidade de absorção de deformações, restrição ao aparecimento de fissuras, resistência mecânica e durabilidade.

A aplicação na base chapiscada será feita em chapadas com colher ou desempenadeira de madeira, até a espessura prescrita. Quando do início da cura, sarrafear com régua de alumínio, e cobrir todas as falhas. A final, o acabamento será feito com esponja densa.

11.0 – PINTURA GERAL:

As cores serão definidas pela fiscalização, o executor deverá consultar a fiscalização antes de realizar seleção de cores.

Naquilo que for aplicável ao caso e rigorosamente de acordo com as especificações técnicas de preparação, limpeza e aplicação indicadas pelo fabricante, devendo ser 1ª linha, nas cores especificadas. Não sendo permitido o uso de corantes em bisnagas e/ou diluição de tinta no selador.

- Seladores: todos os tetos e paredes rebocados serão selados antes da pintura ou emassamento, deve ser aplicada 1 demão de fundo selador acrílico.
- Paredes internas: nos locais definidos no projeto serão pintadas com 02 demãos de tinta acrílica na cor definida pela fiscalização.
- Todas as esquadrias metálicas, levarão pintura esmalte sintético acetinado, sendo que antes desta pintura as esquadrias deverão ser previamente bem limpas, e aplicado uma demão de fundo anticorrosivo (cromato de zinco).



**MUNICÍPIO DE URANDI**

Rua Sebastião Alves de Santana, N.º 57, Centro
CEP: 46.350-000, Urandi – Bahia
CNPJ: 13.982.632/0001-40

- Paredes externas: nos locais indicados no projeto, as paredes externas serão pintadas com 2 demão de tinta látex acrílicos, na cor definida pela fiscalização.

A tinta utilizada deverá anteder a norma DIN 55649 ou outra norma de sustentabilidade; e deverá ser livre de solventes e odor, e ser de primeira linha. As superfícies a pintar serão cuidadosamente limpas e convenientemente preparadas para o tipo de pintura a que se destinam.

A eliminação da poeira deverá ser completa, tomando-se precauções especiais contra o levantamento de pó durante os trabalhos até que as tintas sequem inteiramente.

As superfícies só poderão ser pintadas quando perfeitamente secas.

Receberão duas demãos, sendo que, cada demão de tinta somente poderá ser aplicada depois de obedecido a um intervalo de 24 (vinte e quatro) horas entre demãos sucessivas, possibilitando, assim, a perfeita secagem de cada uma delas.

Serão adotadas precauções especiais e proteções, tais como o uso de fitas adesivas de PVC e lonas plásticas, no sentido de evitar respingos de tinta em superfícies não destinadas à pintura.

As tintas aplicadas serão diluídas conforme orientação do fabricante e aplicadas nas proporções recomendadas. As camadas deverão ser uniformes, sem escorrimento, falhas ou marcas de pincéis. Pintura à base de látex acrílico

As paredes internas serão emassadas com massa acrílica, seladas com líquido preparador de superfícies e pintadas com tinta látex acrílico com acabamento fosco.

Obs: As cores descritas são sugestivas, podendo ser alteradas a critério da instituição responsável pela obra.

12.0 – PISO E REVESTIMENTOS BIBLIOTECA:**A) CONTRAPISO**

Após a execução das cintas e blocos, e antes da execução dos pilares, paredes ou pisos, será executado o lastro de contrapiso, com impermeabilizante e 8 (oito) centímetros de espessura.



**MUNICÍPIO DE URANDI**

Rua Sebastião Alves de Santana, N.º 57, Centro
CEP: 46.350-000, Urandi – Bahia
CNPJ: 13.982.632/0001-40

O lastro de contrapiso do térreo ou subsolo terá um consumo de concreto mínimo de 350 kg de cimento por m³ de concreto, o agregado máximo de brita número 2 e SIKA 1, no traço 1:12 (SIKA 1 – ÁGUA); com resistência mínima a compressão de 250 Kgf/cm².

Os lastros serão executados somente depois que o terreno estiver perfeitamente nivelado, molhado, convenientemente apiloado com maço de 30 kg e que todas as canalizações que devam passar sob o piso estejam colocadas.

É imprescindível manter o contrapiso molhado e abrigado do sol, frio ou corrente de ar, por um período mínimo de 8 dias para que cure.

Todos os pisos terão declividade de 1% no mínimo, em direção ao ralo ou porta externa, para o perfeito escoamento de água.

As copas, os banheiros, os boxes dos chuveiros, e etc. terão seus pisos com caimento para os ralos.

A argamassa de regularização será sarrafeada e desempenada, a fim de proporcionar um acabamento sem depressões ou ondulações.

B) JUNTAS DE DILATAÇÃO

As juntas de dilatação da estrutura quando necessária deverão ter mástique de poliuretano.

Antes da aplicação do selante é recomendável utilizar um limitador de superfície para fixar os tamanhos de aplicação do material selante e economizar no uso do material de preenchimento. Esse limitador deverá ser flexível de preferência para não influenciar na junta.

Limpeza da superfície:

A superfície deve ser limpa, seca, isenta de óleos, graxas e outros contaminantes;

Caso existam imperfeições, como quebra de bordas, as mesmas deverão ser recuperadas;

Colocar fita crepe nas extremidades da junta; As juntas deverão possuir seções mínimas de 0,5 x 1,0cm ou até 1,0 x 1,0cm;

Colocar um limitador de superfície (com várias dimensões) para limitar a superfície nas dimensões mínimas acima;



**MUNICÍPIO DE URANDI**

Rua Sebastião Alves de Santana, N.º 57, Centro
CEP: 46.350-000, Urandi – Bahia
CNPJ: 13.982.632/0001-40

O limitador deverá entrar de fôrma justa no interior da junta;
Cortar a ponta do mastique conforme o tamanho da junta;
Colocar o tubo numa pistola manual e aplicar numa posição de 45° em fôrma de compressão;
O acabamento deverá ser alisado para tal acabamento deve ser utilizado espátula ou até mesmo algum produto vegetal com amido, como pôr exemplo a batata, pois a mesma não adere ao poliuretano, facilitando o acabamento;

C) REVESTIMENTOS CERÂMICOS

No banheiro da biblioteca, deverá ser executado revestimento cerâmico nas paredes com cerâmicas 33,5x45cm em toda a parede.

A executora deverá apresentar opções para a fiscalização escolher o revestimento a ser assentado, o revestimento deverá apresentar esmalte liso, vitrificação homogênea e coloração perfeitamente uniforme, dureza e sonoridade características e resistência suficientes, totalmente isentos de qualquer imperfeição, de padronagem especificada em projeto, com rejunte em epóxi em cor branca.

Após a execução da alvenaria, efetua-se o tamponamento dos orifícios existentes na superfície, especialmente os decorrentes da colocação de tijolos ou lajotas com os furos no sentido da espessura da parede.

Concluída a operação de tamponamento, será procedida a verificação do desempenho das superfícies, deixando "guias" para que se obtenha, após a conclusão do revestimento de azulejos ou de ladrilhos, superfície perfeitamente desempenada, no esquadro e no prumo.

O assentamento será procedido a seco, com emprego de argamassa de alta adesividade, o que dispensa a operação de molhar as superfícies do emboço e do azulejo ou ladrilho.

As juntas serão em material epóxi (com índice de absorção de água inferior a 4%) e corridas e, rigorosamente, dentro de nível e prumo, a espessura das juntas será de 2mm.

Decorridos 72 horas do assentamento, inicia-se a operação do rejuntamento, o que será efetuado com pasta de cimento branco e pó de



**MUNICÍPIO DE URANDI**

Rua Sebastião Alves de Santana, N.º 57, Centro
CEP: 46.350-000, Urandi – Bahia
CNPJ: 13.982.632/0001-40

mármore no traço volumétrico de 1:4. A proporção desse produto não poderá ser superior a 20% do volume de cimento.

Quando necessário, os cortes e os furos das cerâmicas só poderão ser feitos com equipamentos próprio para essa finalidade, não se admitindo o processo manual.

Os cortes e furos deverão ser preenchidos com o mesmo material utilizado para o rejuntamento.

As cerâmicas deverão ser assentadas com argamassa pronta.

No acabamento das quinas, serão utilizadas cantoneiras em alumínio em barras de 3 metros de comprimento, com 1 mm de espessura, peso 0,210 kg, coladas na cerâmica, fôrma de L, largura 12,7 mm.

D) PISO CERÂMICO

Cerâmica no piso da biblioteca: deverá ser executado revestimento cerâmico no piso com cerâmicas 50x50, da linha Eliane, Linha Bianco Plus Pro ou similar, a executora deverá apresentar opções para a fiscalização escolher o revestimento a ser assentado.

Cerâmica no piso do auditório: deverá ser executado revestimento cerâmico no piso com porcelanato polido na cor bege (60x60cm), da linha Eliane, ou similar.

Todas as juntas deverão ser em material epóxi, cor cinza, (com índice de absorção de água inferior a 4%) estar perfeitamente alinhadas e de espessuras uniforme, as quais poderão exceder a 1,5 mm;

Para preparação da base, verificar se a base está curada há mais de 14 dias, limpa, seca e plana e que tenham sido efetuadas todas as retrações próprias do cimento e estabilizadas as possíveis fissuras, e, se necessário, nivelá-la.

Respeitar e tratar as juntas estruturais, devendo rejuntá-las com materiais de elasticidade permanente; realizar uma junta perimetral para evitar tensões entre o pavimento e o revestimento; e efetuar juntas de dilatação conforme projeto do responsável técnico;

Na aplicação, utilizar espaçadores entre peças para manter seus alinhamentos;



**MUNICÍPIO DE URANDI**

Rua Sebastião Alves de Santana, N.º 57, Centro
CEP: 46.350-000, Urandi – Bahia
CNPJ: 13.982.632/0001-40

Rejuntar após 72 horas com um rejuntamento epóxi.

Deixar as juntas entre peças de no mínimo 2 mm, observando sempre as indicações do fabricante;

Não será permitida a passagem sobre a pavimentação dentro de três dias do seu assentamento;

A pavimentação será convenientemente protegida com camada de areia, tábuas ou outro processo, durante a construção;

Não será tolerado o assentamento de peças rachadas, emendadas, com retoques visíveis de massa, com veios capazes de comprometer seu aspecto, durabilidade e resistência ou com quaisquer outros defeitos.

Deverão ser previstas juntas de trabalho ou juntas de movimentação executadas seccionando-se toda ou parte da espessura do substrato e preenchendo-se este espaço aberto com material elastomérico como selante, que não deve preencher todo o espaço deixado pelo seccionamento do revestimento, sendo necessário utilizar material de enchimento que deve ser colocado no fundo da junta.

As juntas do revestimento deverão respeitar a posição e abertura das juntas estruturais permitindo uma deformação igual àquela prevista no projeto estrutural do edifício e indicada em projeto de paginação de piso, devendo, caso necessário, serem também preenchidas com material elastomérico como selante com material de enchimento no fundo da junta.

Caberá a Contratada minimizar ao máximo as variações de tamanho e tonalidade especificadas em relação às cores existentes buscando sua aproximação evitando assim caracterizar diferentes cores no piso.

E) RODAPÉ CERÂMICO

Os rodapés serão confeccionados com as placas cerâmicas descritas no item anterior, observando-se os mesmos cuidados executivos, com altura de 15 cm

13.0 – Balcão Recepção da Biblioteca

Assentar bancada em mármore branco sob alvenaria conforme projetos.



**MUNICÍPIO DE URANDI**

Rua Sebastião Alves de Santana, N.º 57, Centro
CEP: 46.350-000, Urandi – Bahia
CNPJ: 13.982.632/0001-40

14.0 – ESQUADRIAS

Nas esquadrias especificadas a utilização de vidro temperado, empregar vidro temperado, incolor e nos tamanhos e recortes indicados em projeto.

As chapas serão inspecionadas no recebimento quanto à presença de bolhas, fissurações, manchas, riscos, empenamentos e defeitos de corte, e serão rejeitadas quando da ocorrência de qualquer desses defeitos; poderá ser escolhido o adequado acabamento das bordas (corte limpo, filetado, lapidado redondo, ou lapidado chanfrado). Aceitar-se-á variação dimensional de, no máximo 3,0 mm para maior ou para menor.

Deverão, ainda, ser instalados nos respectivos caixilhos observando-se a folga entre a chapa de vidro e a parte interna, a qual deve ser aproximadamente 6,0 a 8,0 mm para cada lado.

As esquadrias em madeira/alumínio deverão ser instaladas em dimensões conforme descrito no projeto arquitetônico.

15.0 - FORRO:

- O forro da biblioteca conforme indicado no projeto, será de forro de PVC.
- O forro do auditório conforme indicado no projeto, será de forro de drywall.

16.0 – FACHADA

Biblioteca: Deverá ser posicionado um letreiro em letras de alumínio 40x40cm, sob revestimento metálico em alumínio composto (Alucobond), conforme mosaico presente no projeto arquitetônico.

Auditório: Deverá ser posicionado um letreiro em letras de alumínio 40x40cm, sob a alvenaria conforme indicação do projeto arquitetônico.

17.0 - INSTALAÇÕES ELÉTRICAS:

De acordo com as Normas Técnicas da ABNT e especificações do memorial descritivo correspondente, apresentadas no orçamento e projeto, para aquisição de equipamentos, materiais e execução das instalações.



**MUNICÍPIO DE URANDI**

Rua Sebastião Alves de Santana, N.º 57, Centro

CEP: 46.350-000, Urandi – Bahia

CNPJ: 13.982.632/0001-40

O acabamento de interruptores e tomadas cor branca, em poliestireno (OS), resistente a chamas, resistente a impactos e ter ótima estabilidade às radiações UV para evitar amarelamentos.

18.0 - INSTALAÇÕES HIDRAULICAS:

De acordo com as Normas Técnicas da ABNT e especificações próprias, apresentadas no orçamento e projeto, para aquisição de equipamentos, materiais e execução.

19.0 - INSTALAÇÕES SANITÁRIAS:

De acordo com as Normas Técnicas da ABNT e especificações próprias, apresentadas no orçamento e projeto, para aquisição de equipamentos, materiais e execução.

20.0 - LOUÇAS:

- Deverá ser instalado um lavatório em louça branca suspenso sob bancada de granito cinza polido para lavatório;
- Deverá ser instalado ducha higiênica da marca deca ou marca similar, se aprovada pela fiscalização;
- Deverá ser instalado vaso sanitário com caixa acoplada em louça branca padrão médio.
- Deverá ser instalado mictório sifonado de louça branca padrão médio;
- Deverá ser instalado vaso sanitário próprio para PCD;

21.0 - DIVERSOS:

- Instalar uma saboneteira plástica do tipo dispenser para sabonete líquido com capacidade de 800 a 1500ml próximo ao lavatório;
- Instalar uma barra de apoio em alumínio, na parede, próximo ao vaso sanitário para PCD;
- Instalar um puxador para PCD na porta (lado interno do ambiente);
- Instalar um dispenser plástico para papel higiênico em rolo próximo ao vaso sanitário;





MUNICÍPIO DE URANDI

Rua Sebastião Alves de Santana, N.º 57, Centro
 CEP: 46.350-000, Urandi – Bahia
 CNPJ: 13.982.632/0001-40

- Instalar um espelho sob a bancada de granito, o espelho deverá ser plano de 3mm, conforme memória de cálculo.
- Instalar tapa vista de mictório em painel de granilite E= 3cm nas dimensões de (0,5x1,1m)
- Após o termino da obra instalar uma placa de inauguração, o layout da placa deverá ser previamente aprovado pela fiscalização, onde a mesma escolherá o local da fixação, a placa de inauguração deverá ser de alumínio nas dimensões de 0,6x0,8 metros.

22.0 – AREA EXTERNA

22.1 – ESQUADRIAS E URBANIZAÇÃO

- Deverão ser instalados, na entrada e saída de veículos, portões em tubo de aço galvanizado d=1”, padrão escolas, os portões deverão ser de duas folhas de abrir;
- No acesso de pedestres, tanto no acesso de entrada e saída, deverão ser instaladas, grades de ferro com barra quadrada de ½” na vertical, quatro barras de ferro chata de 1 ½” x 3/16” na horizontal e montantes em perfil “U” dobrado de udc, de 75 x 38 x 2,65mm, com portões de acesso, as grades deverão ser instaladas sob uma mureta h=0,35m, revestido em pedra Miracema.
- As calçadas e a pavimentação externa das salas deverão ser executadas em piso intertravado, com blocos retangulares de cor natural (20 x 10 cm), a espessura deverá ser de no mínimo 8 cm.
- Deverão ser instalados guias de meio fio em todas as laterais da calçada, ou áreas onde for instalado o piso intertravado, proporcionando o travamento dos mesmos, tornando-os funcionais.
- Conforme indicação em projeto, deverá executado o plantio de gramas em placas nas áreas indicadas, o gramado deverá ser irrigado conforme a necessidade.
- Deverá ser executada a pintura de faixa de pedestre (ver detalhamento no projeto), com tinta acrílica, E= 30cm de forma manual.



**MUNICÍPIO DE URANDI**

Rua Sebastião Alves de Santana, N.º 57, Centro
CEP: 46.350-000, Urandi – Bahia
CNPJ: 13.982.632/0001-40

23.0 – QUADRA DE AREIA

- Deverá ser executada uma mureta no entorno da quadra de areia, essa mureta será de pedra calcárea argamassada (H=40cm, E=30cm), sob a mureta será instalada um alambrado estruturado por tubos de aço galvanizado, com telas de arame galvanizado, fio 12 BWG e malha quadrada 5x5cm, deixando uma abertura para entrada de pedestres.
- Para que o topo da mureta fique 10cm acima do piso pronto, servindo de anteparo para minimizar fuga da areia, é necessária escavação mecânica/ou manual (contrapartida do município) de 30 cm de profundidade, servindo de anteparo para minimizar a fuga de areia. Estes 30cm serão, posteriormente, preenchidos com camada de 30cm de areia média peneirada.

24.0 – GUARDA-CORPO

Os guarda corpos deverão ser instalados nos locais indicados no projeto arquitetônico, qualquer dúvida referente a colocação a fiscalização deverá ser consultada.

25.0 – LIMPEZA GERAL

Limpeza geral final de pisos, paredes, vidros, equipamentos (louças, metais, etc.) e áreas externas, inclusive jardins.

Para a limpeza deverá ser usada de modo geral água e sabão neutro: o uso de detergentes, solventes e removedores químicos deverão ser restritos e feitos de modo a não causar PISO TÁTIL

26.0 – BOLETIM DE MEDIÇÃO

As medições serão aceitas mediante a apresentação de documentação comprobatória a seguir:

- A empresa executora deverá apresentar relatório fotográfico dos serviços finalizados a cada solicitação de desbloqueio, seguindo os serviços e prazos indicados no cronograma físico financeiro. O



**MUNICÍPIO DE URANDI**

Rua Sebastião Alves de Santana, N.º 57, Centro

CEP: 46.350-000, Urandi – Bahia

CNPJ: 13.982.632/0001-40




relatório deverá indicar todos os serviços com no mínimo 15 fotos coloridas.

- A empresa deverá encaminhar um boletim de medição para conferência dos serviços executados pela fiscalização, o boletim de medição deverá conter um campus para assinatura do engenheiro responsável pela fiscalização.
- A empresa deverá apresentar uma via do diário de obras juntamente com a solicitação de desbloqueio, que se dará por ofício.
- A medição será paga de acordo os serviços executados, se por ventura não for utilizado os serviços na sua totalidade ou material/equipamento não especificado nas peças técnicas ou aprovado pela fiscalização, caberá glosa dos serviços não executados.

Urandi-BA, 12/11/2021

Henrique de Souza Rodrigues
Coordenador e Fiscal de Obras e Posturas
CREA-MG 141978497-8



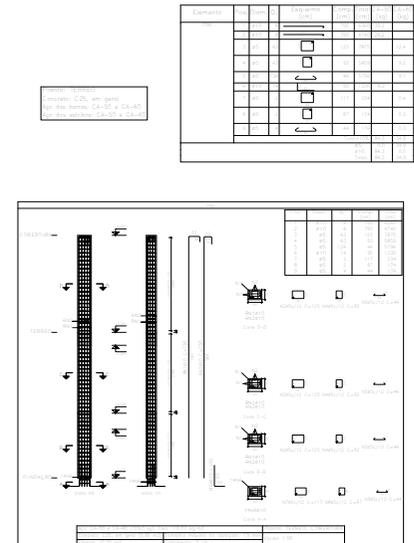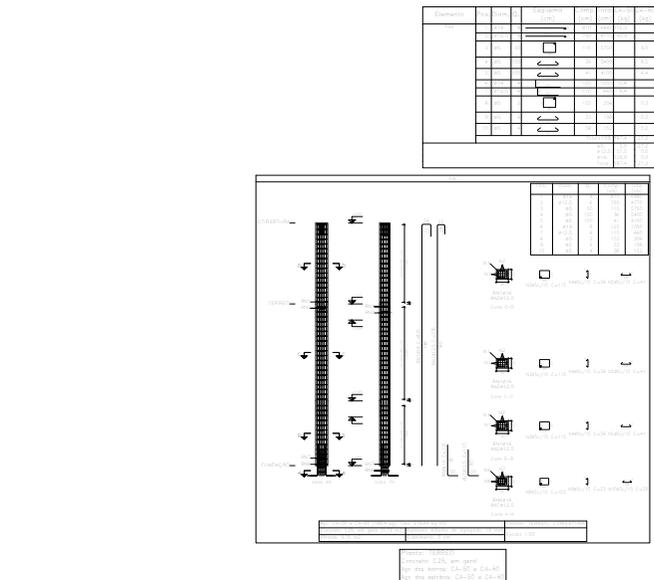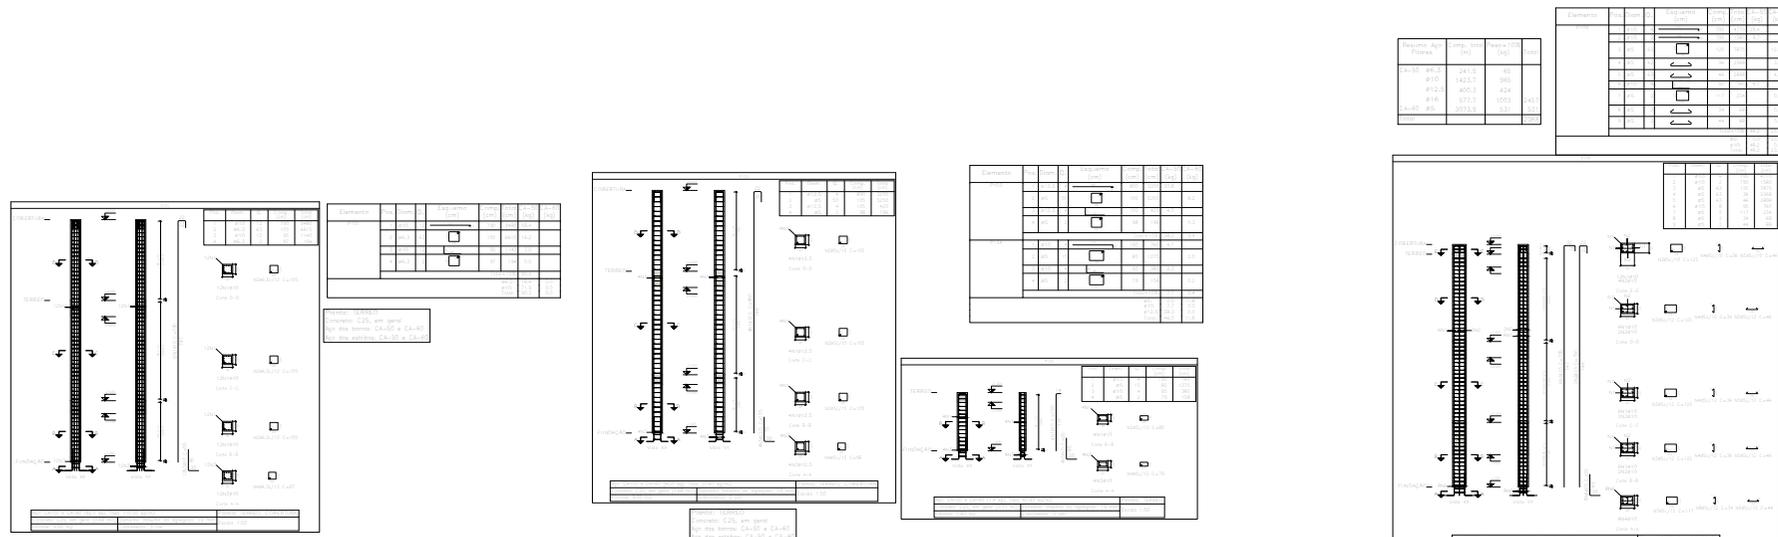

MUNICÍPIO DE URANDI
Rua Sebastião Alves de Santana, N.º 57, Centro
CEP: 45.350-000, Urandi – Bahia
CNPJ: 13.982.632/0001-40

PROJETO ESTRUTURAL

ÁREA:
AUDITÓRIO ----- 633,00 M2
MEZANINO ----- 147,11 M²

ENDERÇO DA OBRA:
AV. PADRE ROCHA, DIOGENES BALEIRO-COLÉGIO ESTADUAL DE URANDI
CIDADE DE URANDI BA

R.T.1
MARCOS VINÍCIUS FERREIRA ALVES FILHO
CREA BA 051743349-4

R.T.2
HENRIQUE DE SOUZA RODRIGUES
CREA MG 141978497-8

PROPRIETÁRIO:
PREFEITURA MUNICIPAL DE URANDI-BA
CNPJ: 13.982.632/0001-40

CONTEÚDO:
PILARES


FRANCHA:

ESCALA:
1:100

DATA:
NOVEMBRO/2021

01/23



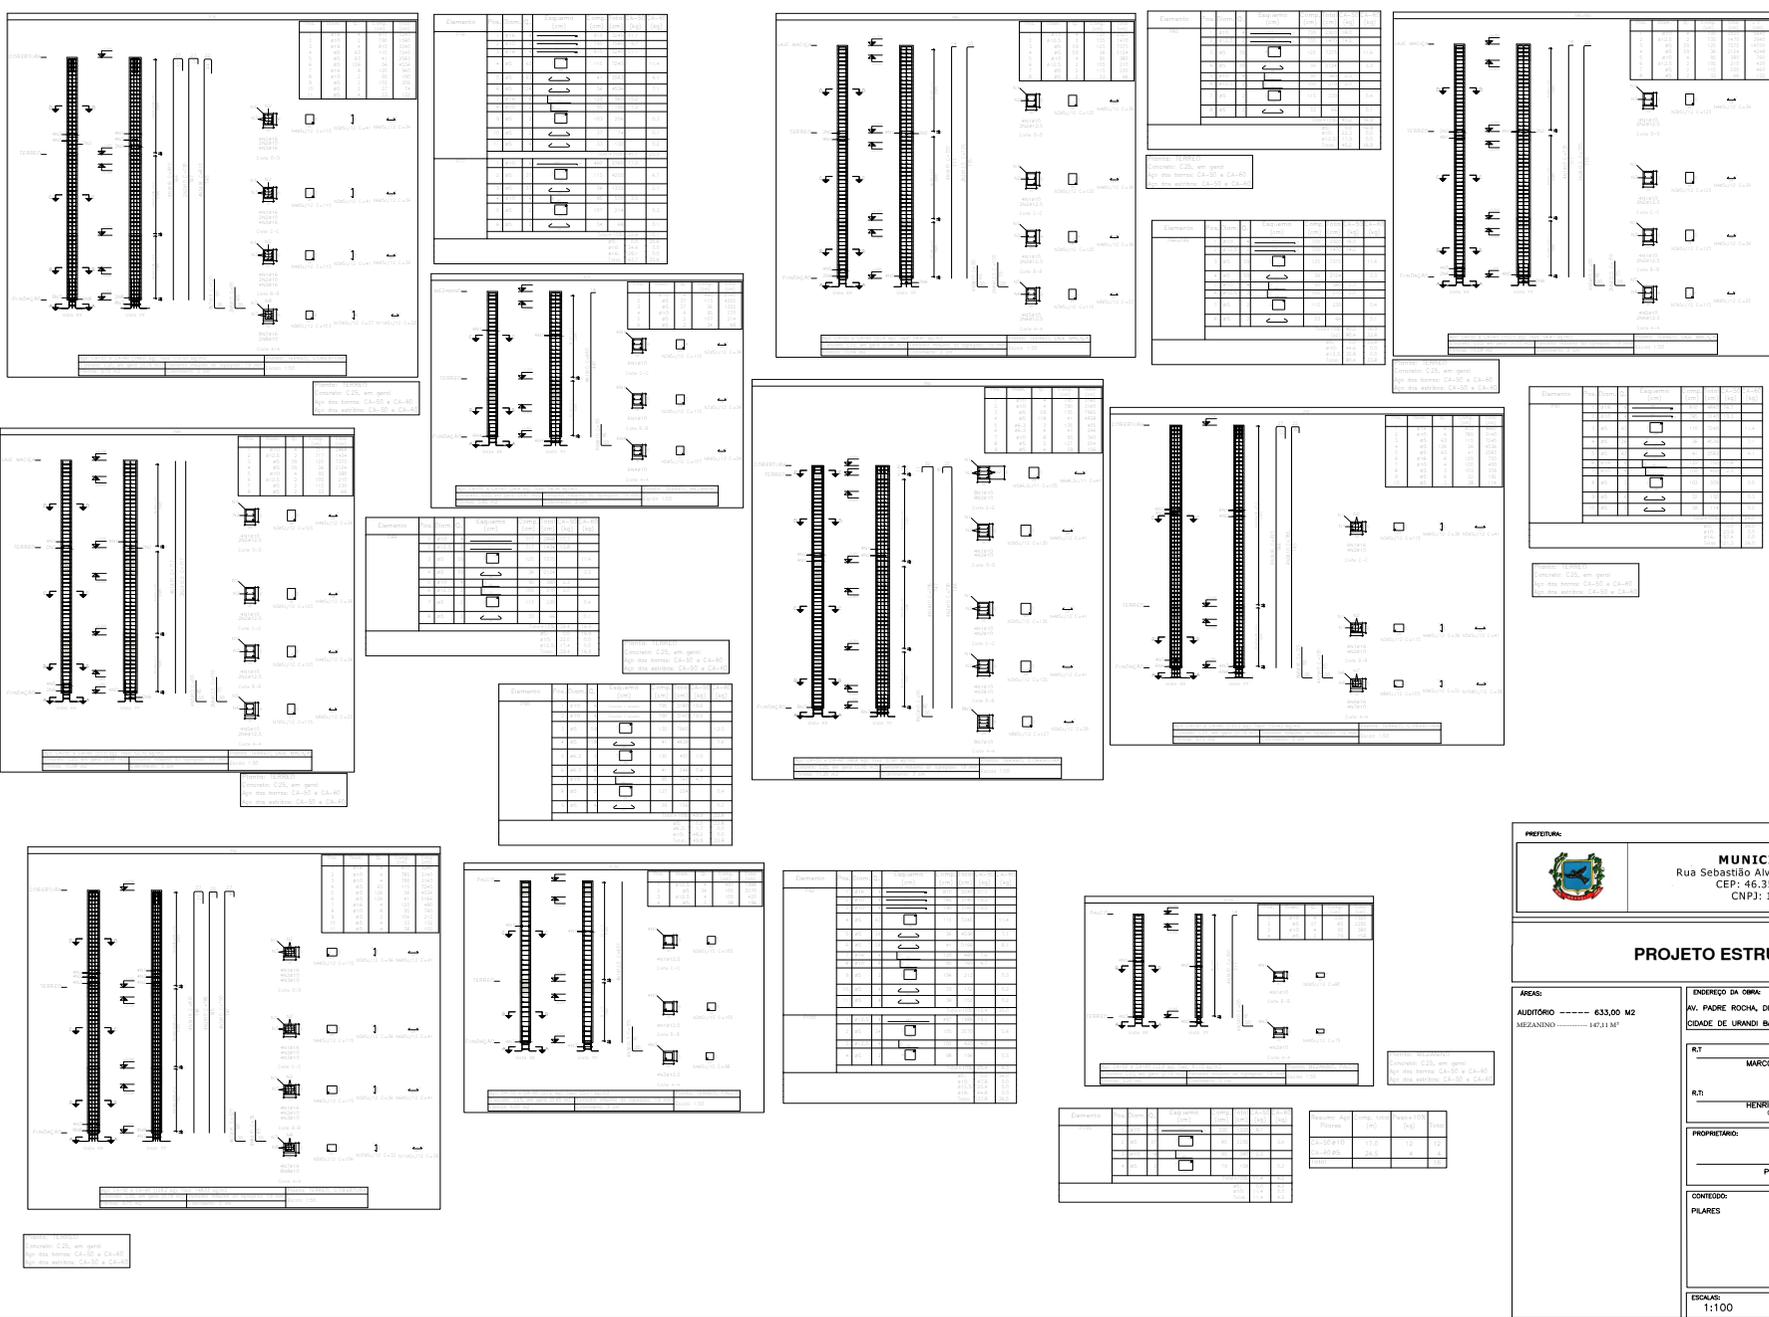

MUNICÍPIO DE URANDI
 Rua Sebastião Alves de Santana, N.º 57, Centro
 CEP: 45.350-000, Urandi – Bahia
 CNPJ: 13.982.632/0001-40

PROJETO ESTRUTURAL

ÁREA:
 AUDITÓRIO ----- 633,00 M2
 MEZANINO ----- 147,13 M2

ENDEREÇO DA OBRA:
 AV. PADRE ROCHA, DIOGENES BALEIRO-COLÉGIO ESTADUAL DE URANDI
 CIDADE DE URANDI BA

R.T.
 MARCOS VINÍCIUS FERREIRA ALVES FILHO
 CREA BA 051743349-4

R.T.
 HENRIQUE DE SOUZA RODRIGUES
 CREA MG 141978497-8

PROPRIETÁRIO:
 PREFEITURA MUNICIPAL DE URANDI-BA
 CNPJ: 13.982.632/0001-40

CONTEÚDO:
 PILARES

FRANCHA:
 02/23

ESCALA:
 1:100

DATA:
 NOVEMBRO/2021



PROJETO ESTRUTURAL

MUNICÍPIO DE URANDI
Rua Sebastião Alves de Santana, N.º 57, Centro
CEP: 45.350-000, Urandi – Bahia
CNPJ: 13.982.632/0001-40

ÁREAS:
AUDITÓRIO ----- 633,00 M2
MEZANINO ----- 147,11 M²

ENDERECO DA OBRA:
AV. PADRE ROCHA, DIOGENES BALEIRO-COLÉGIO ESTADUAL DE URANDI
CIDADE DE URANDI BA

R.T.:
MARCOS VINÍCIUS FERREIRA ALVES FILHO
CREA BA 051743349-4

R.T.:
HENRIQUE DE SOUZA RODRIGUES
CREA MG 141978497-8

PROPRIETARIO:
PREFEITURA MUNICIPAL DE URANDI-BA
CNPJ: 13.982.632/0001-40


CONTEUDO:
PILARES

FRANCHA:
03/23

ESCALAS:
1:100

DATA:
NOVEMBRO/2021



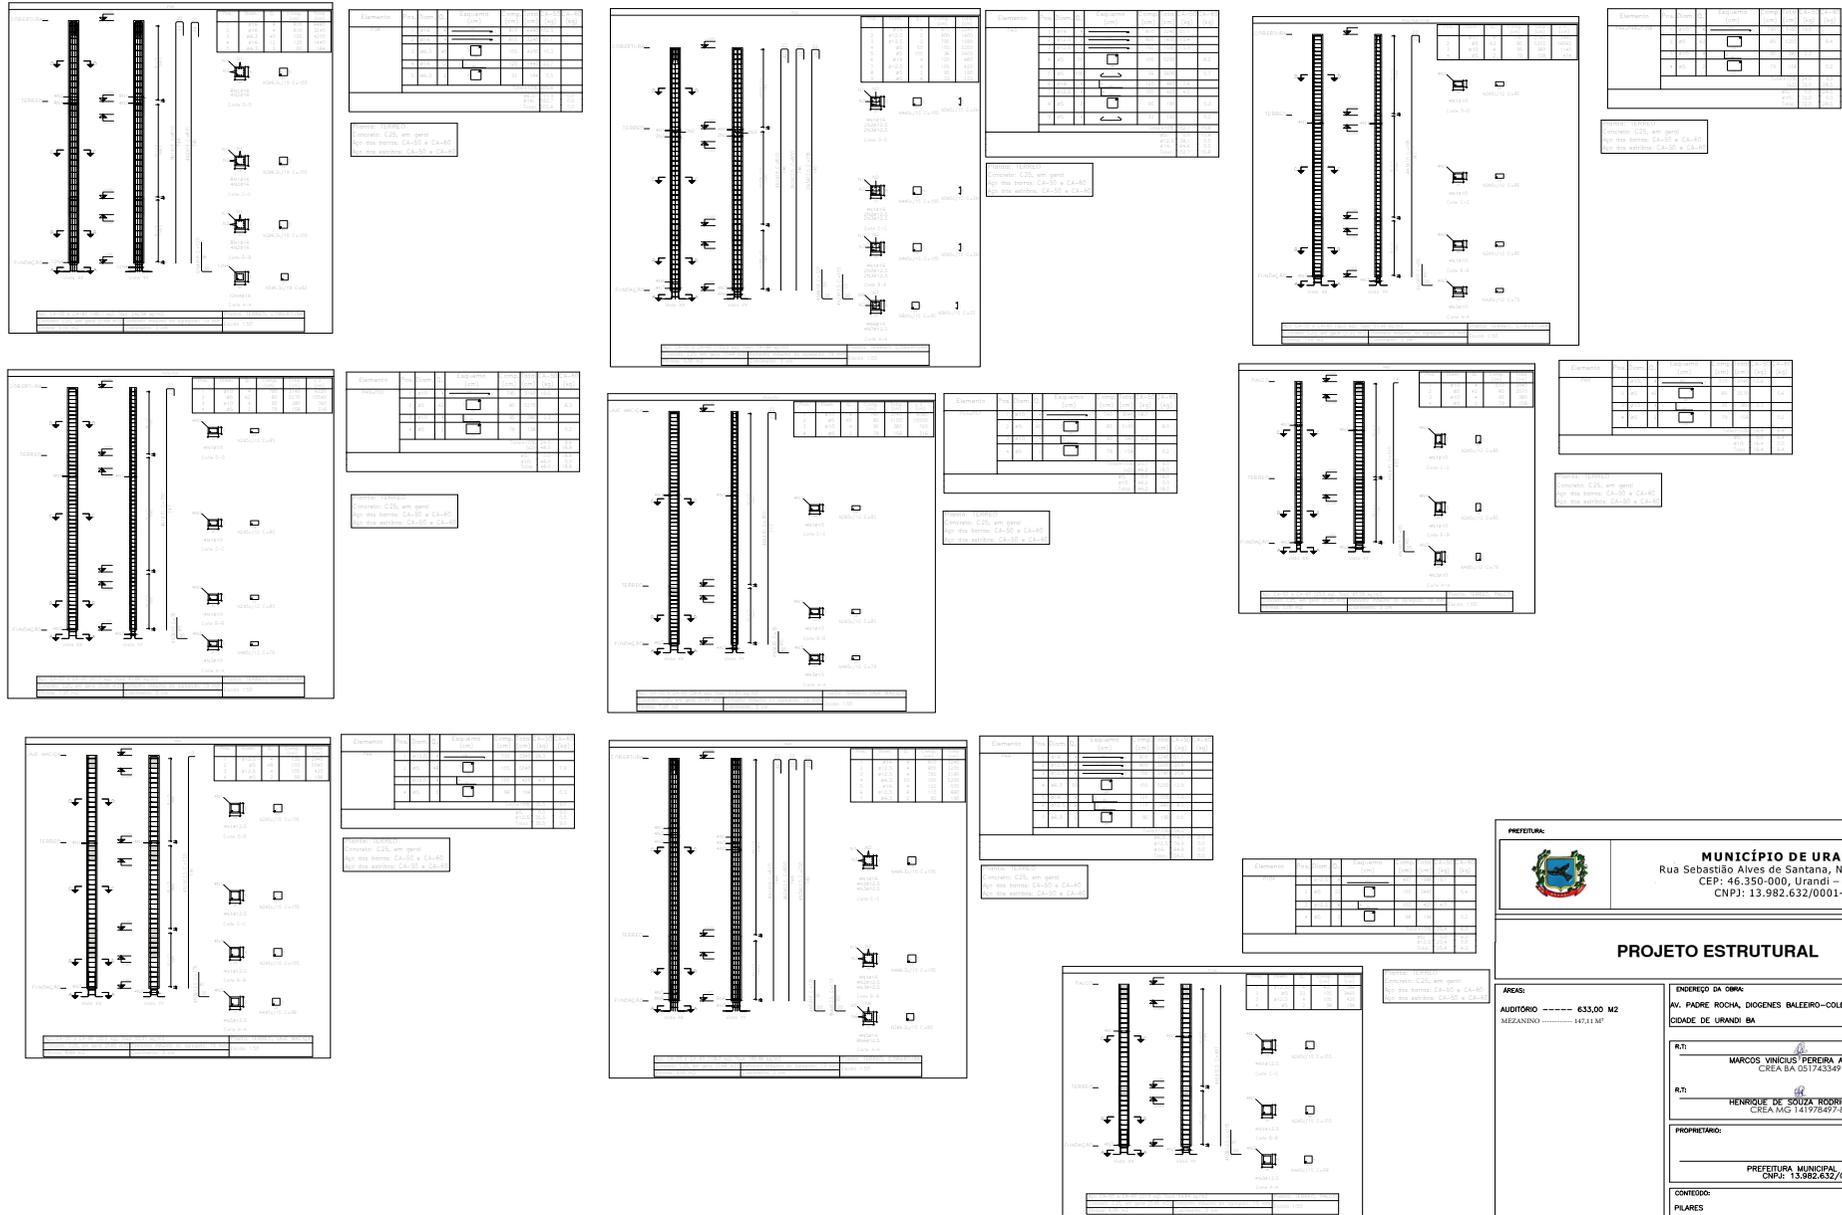

PREFEITURA

MUNICÍPIO DE URANDI
 Rua Sebastião Alves de Santana, N.º 57, Centro
 CEP: 45.350-000, Urandi - Bahia
 CNPJ: 13.982.632/0001-40

PROJETO ESTRUTURAL

ÁREA:
 AUDITÓRIO ----- 433,00 M2
 MEZANINO ----- 445,11 M2

ENDEREÇO DA OBRA:
 AV. PADRE ROCHA, DIOGENES BALEIRO-COLÉGIO ESTADUAL DE URANDI
 CIDADE DE URANDI BA

R.T.:
 MARCOS VINÍCIUS FERREIRA ALVES FILHO
 CREA BA 051743349-4

R.T.:
 HENRIQUE DE SOUZA RODRIGUES
 CREA MG 141978497-8

PROPRIETÁRIO:
 PREFEITURA MUNICIPAL DE URANDI-BA
 CNPJ: 13.982.632/0001-40


CONTEÚDO:
 PILARES

FRANCHA:
04/23


ESCALA:
 1:100

DATA:
 NOVEMBRO/2021




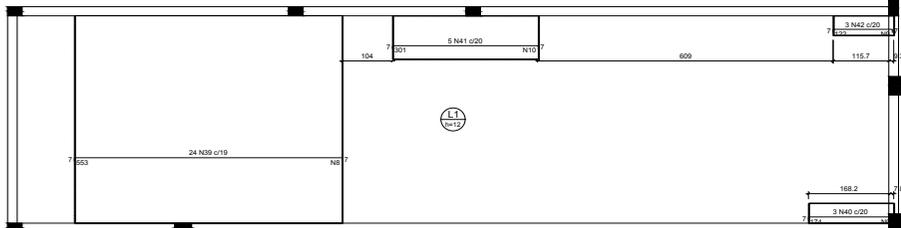

Armadura negativa das lajes do pavimento COBERTURA (Eixo X)
escala 1:50

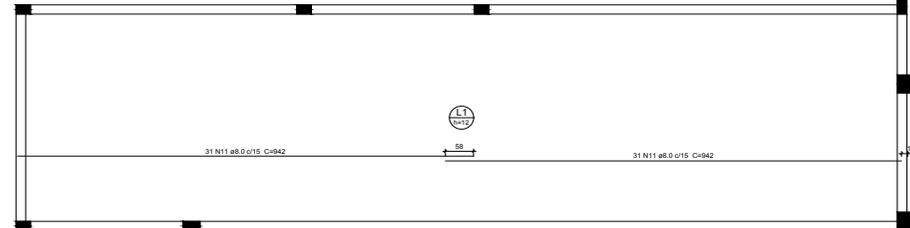


Armadura positiva das lajes do pavimento COBERTURA (Eixo X)
escala 1:50

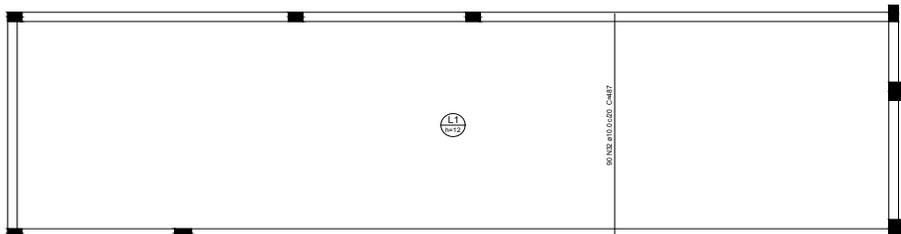

Armadura positiva das lajes do pavimento COBERTURA (Eixo Y)
escala 1:50

Ferro	Armadura de distribuição
N39	24 N39 ø19 C=43
N40	3 N40 ø20 C=43
N41	5 N41 ø20 C=95
N42	8 N42 ø10.0 c/30 C=43

DETALHE DA ARMADURA DE SUPERIOR DE CONTINUIDADE DA LAJE E MONTAGEM DA ARMADURA DE DISTRIBUIÇÃO

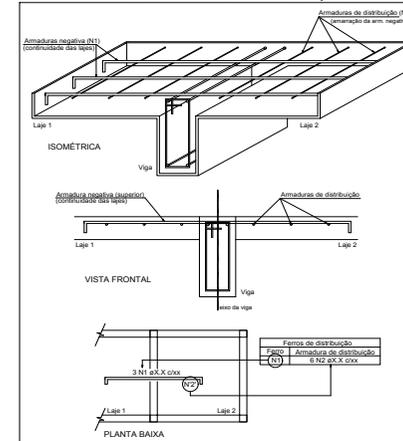


PREFEITURA

MUNICÍPIO DE URANDI
Rua Sebastião Alves de Santana, N.º 57, Centro
CEP: 46.350-000, Urandi - Bahia
CNPJ: 13.982.632/0001-40

PROJETO ESTRUTURAL


ÁREAS: AUDITORIO ----- 633,00 M ² MEZANINO ----- 147,11 M ²	ENDEREÇO DA OBRA: AV. PADRE ROCHA, DIOGENES BALEIRO-COLEGIO ESTADUAL DE URANDI CIDADE DE URANDI - BA
R.T.: MARCOS VINÍCIUS PEREIRA ALVES FILHO CREA: BA 051743349-4	R.O.: HENRIQUE DE SOUZA RODRIGUES CICA/MC: 1817/2021/8
PROPRIETÁRIO: PREFEITURA MUNICIPAL DE URANDI-BA CNPJ: 13.982.632/0001-40	
CONTEÚDO: LAJES	FRANCA: 05/23
ESCALAS: 1:100	DATA: NOVEMBRO/2021



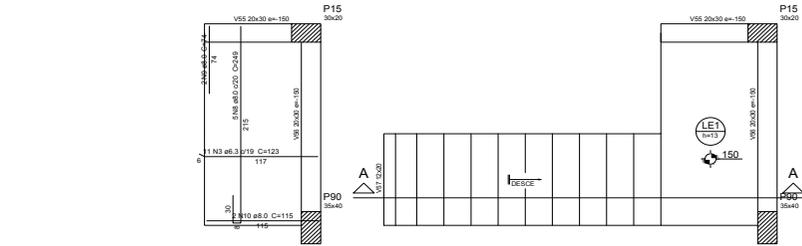


Armação positiva da escada E1


Armação positiva da escada E2

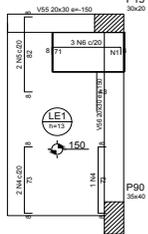

Armação negativa da escada E1

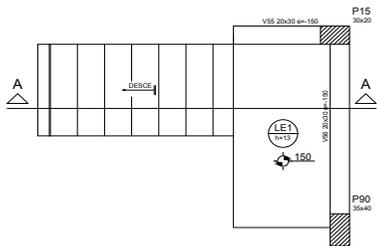

Armação positiva da escada E3

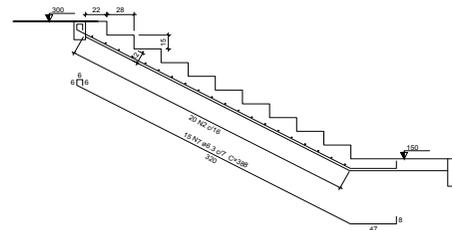

Corte A-A (LE2)


Relação do aço

LE1	LE2	LE3			
ACAO	N	DIAM	Q	UNT	C TOTAL
					(cm)
CASO	1	5.0	4	42	172
	2	5.0	50	105	5250
CASO	3	6.3	11	123	1353
	4	6.3	3	86	258
	5	6.3	2	95	180
	6	6.3	3	84	252
	7	6.3	10	386	3860
	8	8.0	5	249	1245
	9	8.0	2	74	148
	10	8.0	2	116	230
	11	8.0	13	323	4199
	12	8.0	10	334	3340

Resumo do aço

ACAO	DIAM	C TOTAL	PESO = 10 %
			(kg)
CASO	6.3	78.8	21.2
CASO	8.0	91.7	39.8
PESO TOTAL	6.0	54.3	9.2
CASO	61		
CASO	9.2		

Vol. de concreto total (C-25) = 1.6 m³
Área de forma total = 16.6 m²

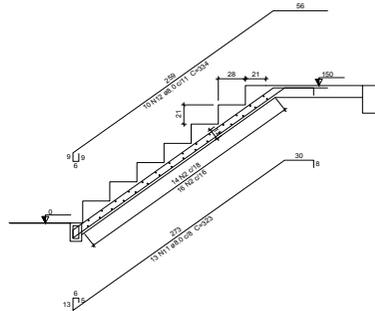

Corte A-A (LE3)

PREFEITURA

MUNICÍPIO DE URANDI
Rua Sebastião Alves de Santana, N.º 57, Centro
CEP: 46.350-000, Urandi - Bahia
CNPJ: 13.982.632/0001-40

PROJETO ESTRUTURAL

ÁREAS:
AUDITORIO ----- 633,00 M2
MEZANINO ----- 147,11 M²

ENDEREÇO DA OBRA:
AV. PADRE ROCHA, DIOGENES BALEIRO-COLEGIO ESTADUAL DE URANDI
CIDADE DE URANDI BA

R.T.:
MARCOS VINÍCIUS PEREIRA ALVES FILHO
CREA: BA 051743349-4

R.L.:
HENRIQUE DE SOUZA RODRIGUES
CREA/MG: 18172697-8

PROPRIETÁRIO:
PREFEITURA MUNICIPAL DE URANDI-BA
CNPJ: 13.982.632/0001-40

CONTEÚDO:
ESCALA

FRANCA:

06/23

ESCALAS:
1:100

DATA:
NOVEMBRO/2021



ÁREA:
AUDITÓRIO ----- 633,00 M2
MEZANINO ----- 147,11 M²

ENDEREÇO DA OBRA:
AV. PADRE ROCHA, DIOGENES BALEIRO-COLÉGIO ESTADUAL DE URANDI
CIDADE DE URANDI-BA

R.T.:
MARCOS VINÍCIUS FERREIRA ALVES FILHO
CREA BA 051743349-4

R.T.:
HENRIQUE DE SOUZA RODRIGUES
CREA MG 141978497-8

PROPRIETÁRIO:
PREFEITURA MUNICIPAL DE URANDI-BA
CNPJ: 13.982.632/0001-40


CONTEÚDO:
QUADRO DE PILARES

FRANQUIA:
07/23

ESCALA:
1:100

DATA:
NOVEMBRO/2021



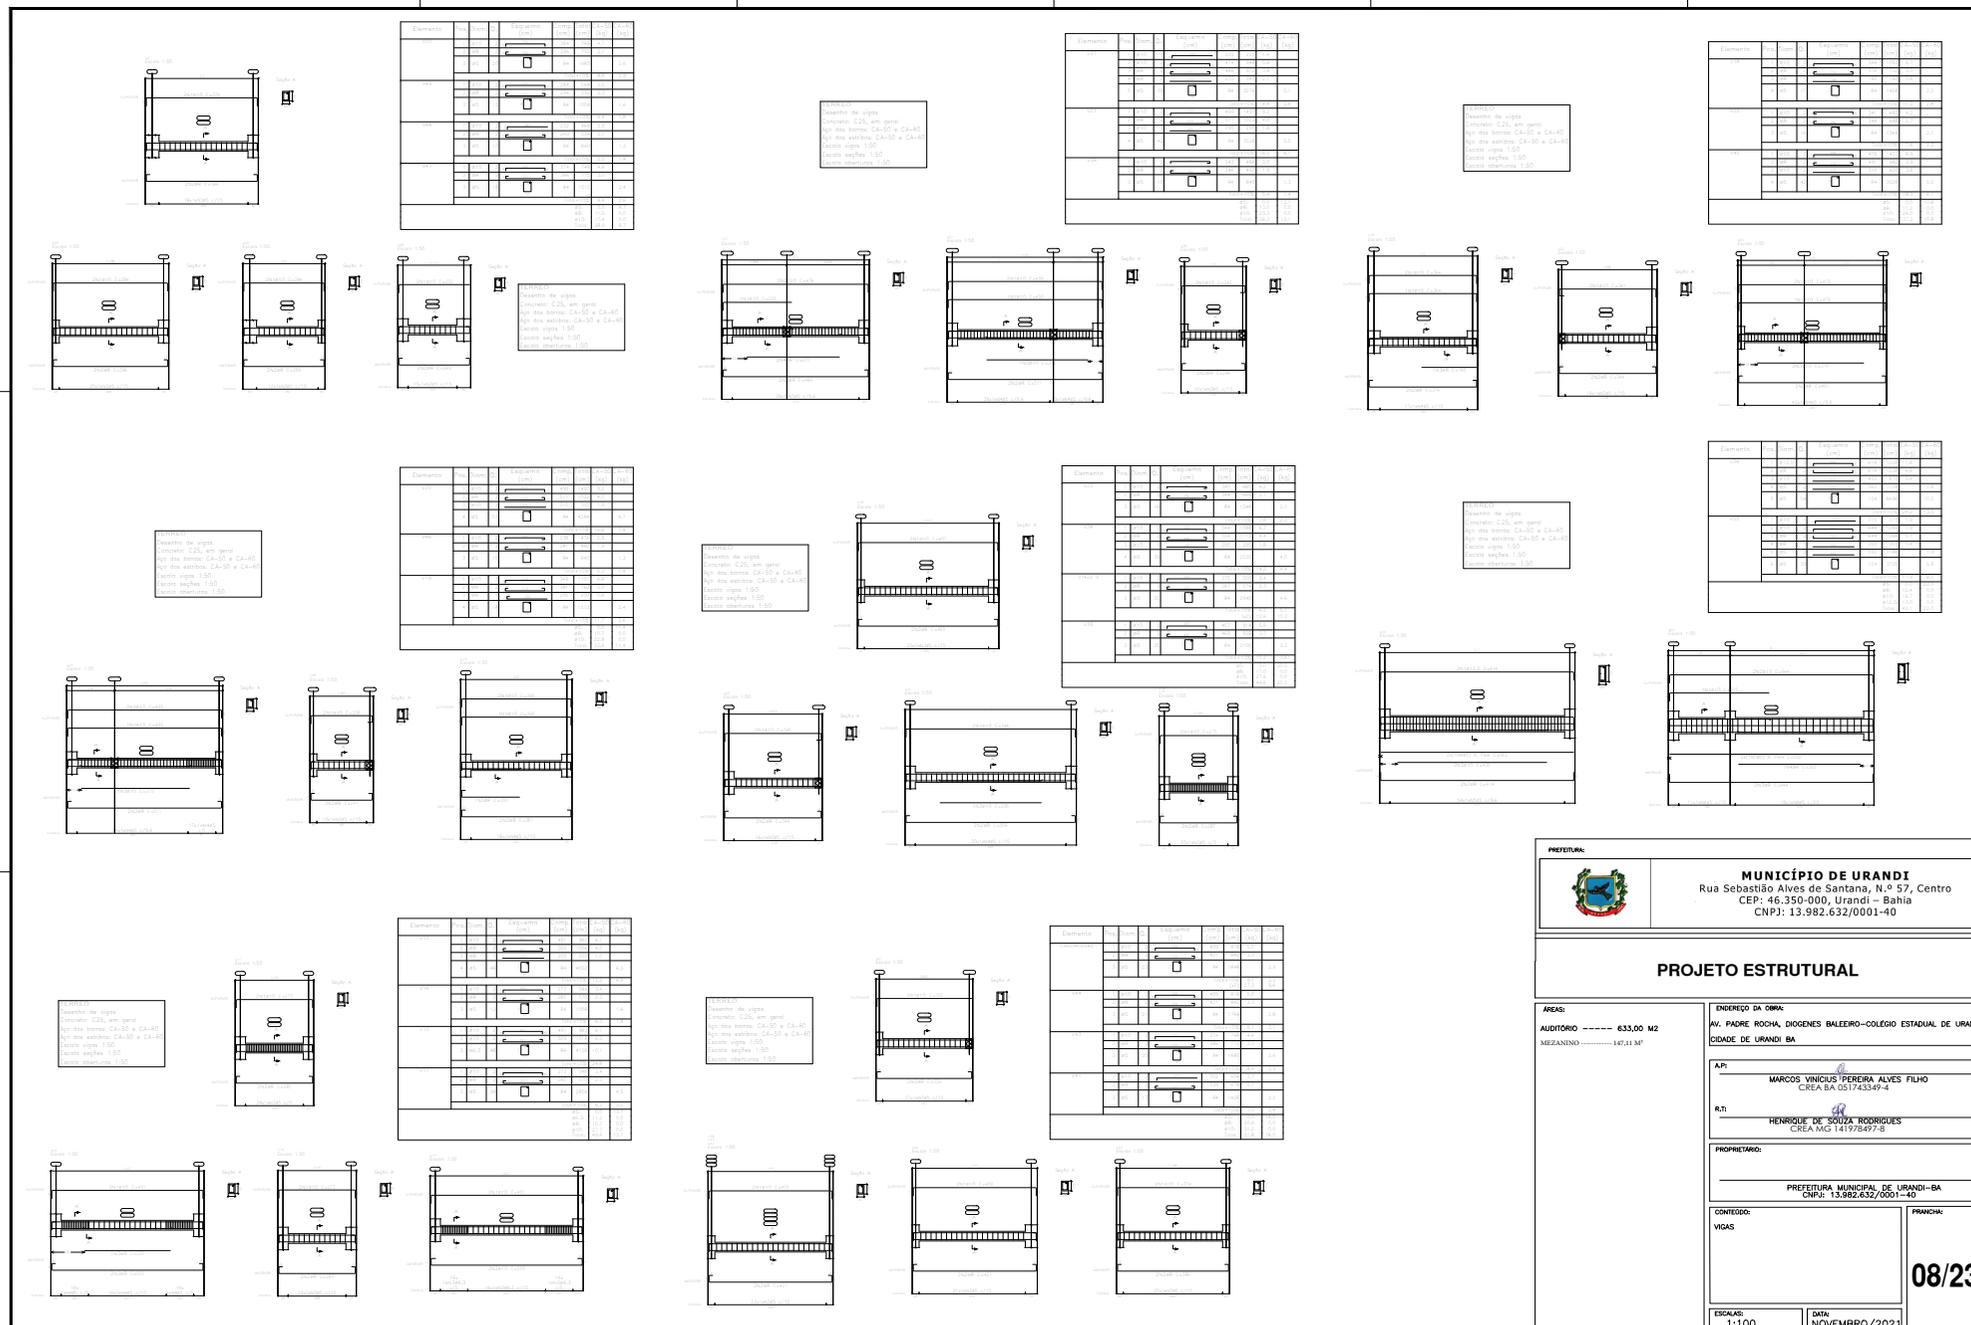

PREFEITURA

MUNICÍPIO DE URANDI
 Rua Sebastião Alves de Santana, N.º 57, Centro
 CEP: 45.350-000, Urandi - Bahia
 CNPJ: 13.982.632/0001-40

PROJETO ESTRUTURAL

ÁREA:
 AUDITÓRIO ----- 633,00 M2
 MEZANINO ----- 147,14 M2

ENDEREÇO DA OBRA:
 AV. PADRE ROCHA, DIOGENES BALEIRO-COLÉGIO ESTADUAL DE URANDI
 CIDADE DE URANDI BA

AR:
 MARCOS VINÍCIUS FERREIRA ALVES FILHO
 CREA BA 051743349-4

R.T:
 HENRIQUE DE SOUZA RODRIGUES
 CREA MG 141978497-8

PROPRIETÁRIO:
 PREFEITURA MUNICIPAL DE URANDI-BA
 CNPJ: 13.982.632/0001-40

CONTEÚDO:
 VIGAS


FRANQUIA:

ESCALA:
 1:100

DATA:
 NOVEMBRO/2021

08/23



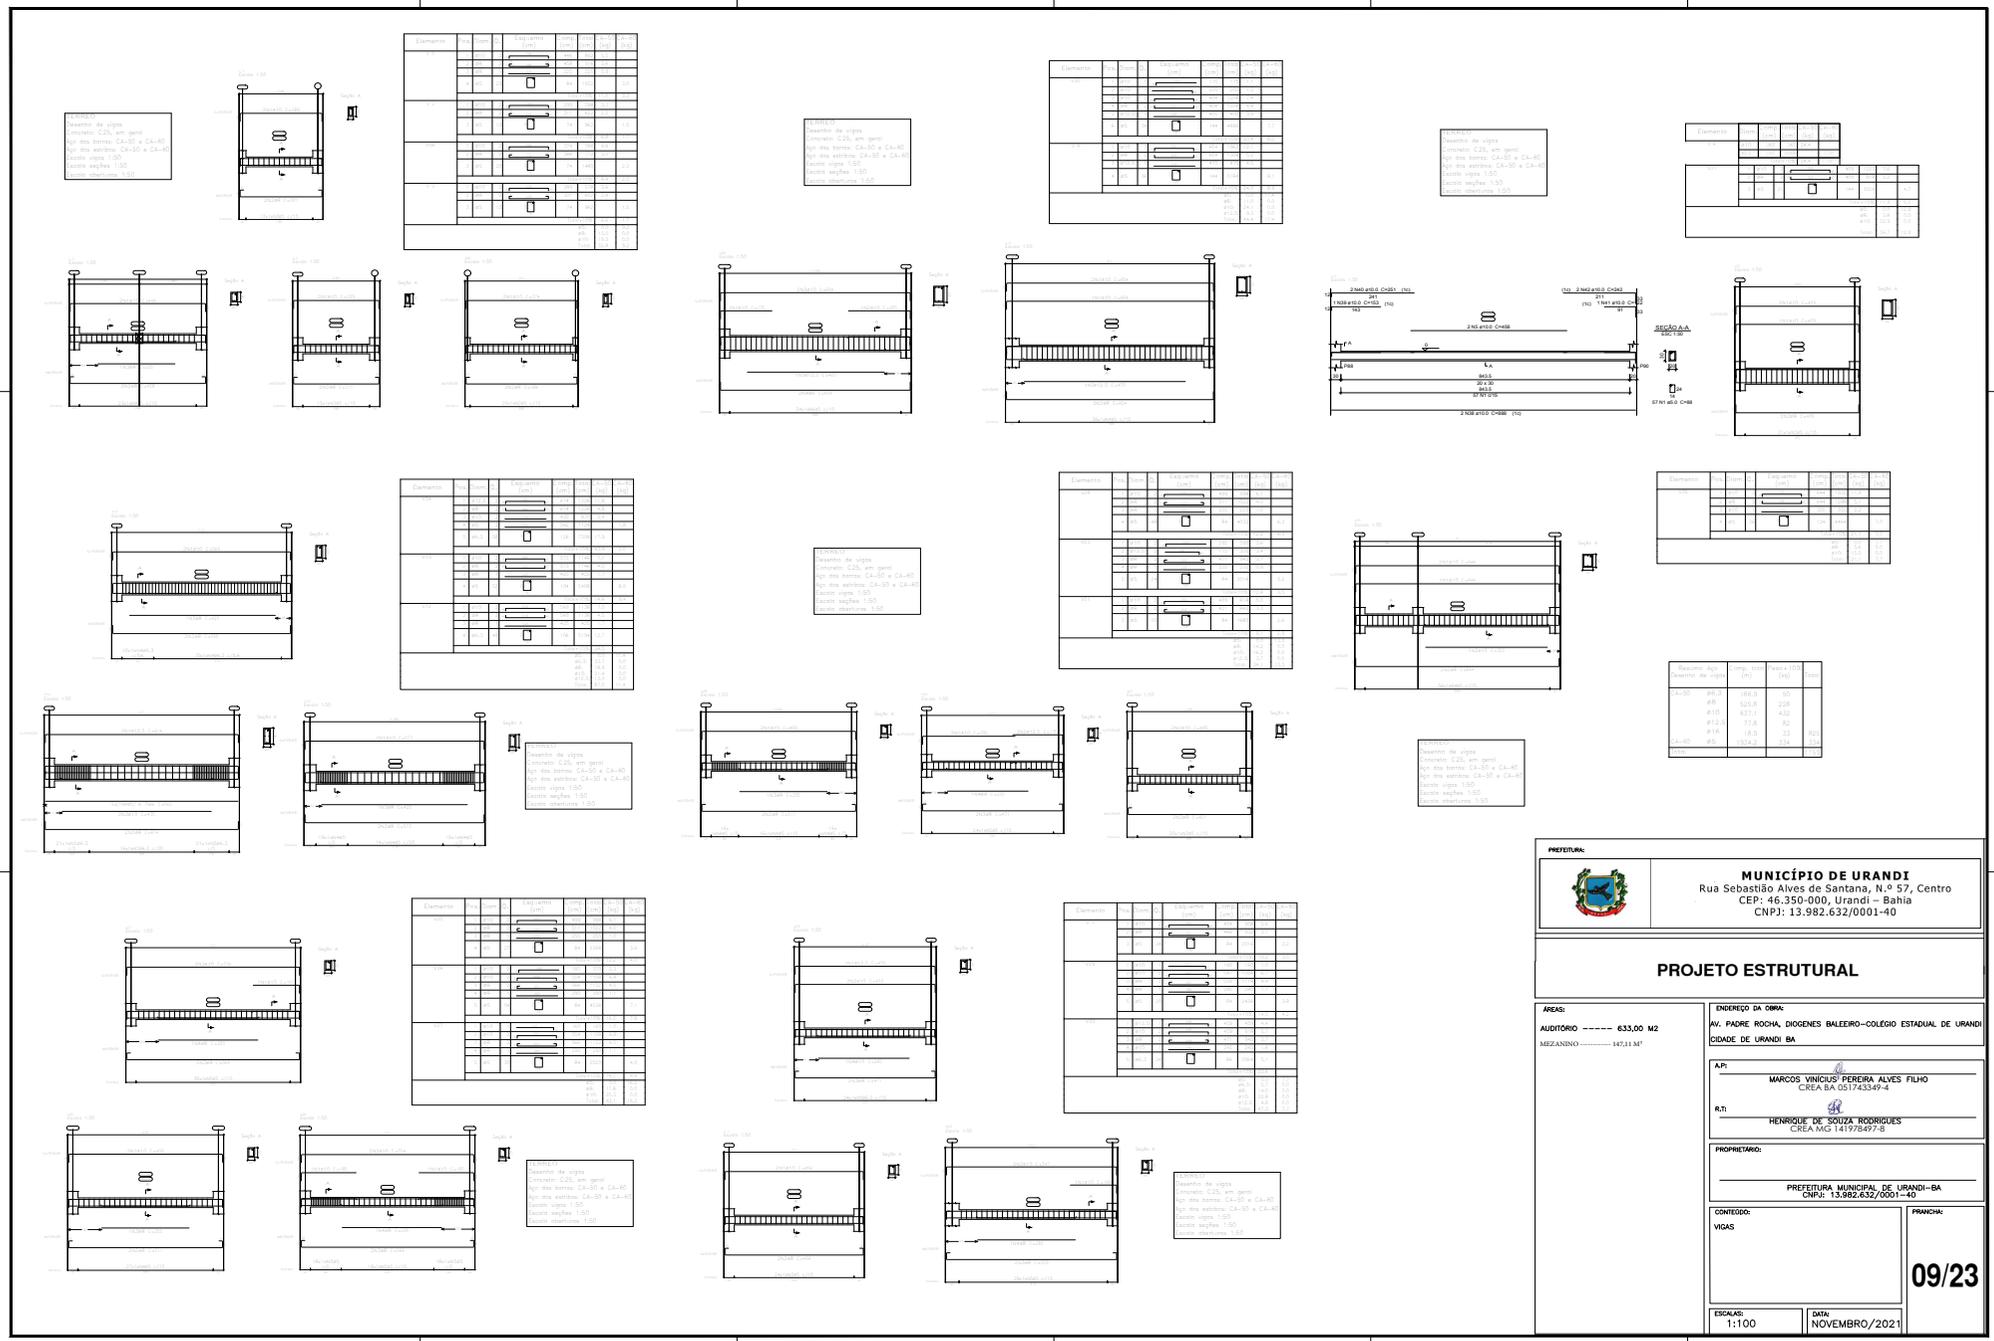

PREFEITURA

MUNICÍPIO DE URANDI
 Rua Sebastião Alves de Santana, N.º 57, Centro
 CEP: 45.350-000, Urandi - Bahia
 CNPJ: 13.982.632/0001-40

PROJETO ESTRUTURAL

ÁREA:
 AUDITÓRIO ----- 633,00 M2
 MEZANINO ----- 147,13 M2

ENDERÇO DA OBRA:
 AV. PADRE ROCHA, DIOGENES BALEIRO-COLÉGIO ESTADUAL DE URANDI
 CIDADE DE URANDI BA

APR:
 MARCOS VINÍCIUS FERREIRA ALVES FILHO
 CREA BA 051743349-4

R.TI:
 HENRIQUE DE SOUZA RODRIGUES
 CREA MG 141978497-8

PROPRIETARIO:
 PREFEITURA MUNICIPAL DE URANDI-BA
 CNPJ: 13.982.632/0001-40


CONTHEDO:
 VIGAS

FRANCHA:
 09/23



ESCALA:
 1:100

DATA:
 NOVEMBRO/2021




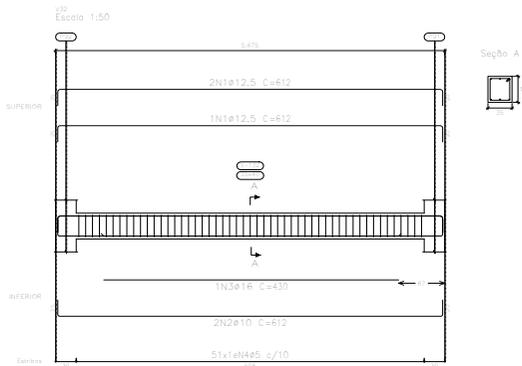


Elemento	Pos.	Diam.	Q.	Esquema (cm)	Comp. (cm)	Total (cm)	CA-50 (kg)	CA-60 (kg)	
V 7	1	ø10	2		560	1120	7,0		
	2	ø8	2		560	1120	4,5		
	3	ø8	1		420	420	1,7		
	4	ø5	24		104	2496		13,9	
Total							14,5	4,3	
V 8	1	ø10	2		573	1146	7,1		
	2	ø8	2		573	1146	4,5		
	3	ø8	1		425	425	1,7		
	4	ø5	50		104	5408		8,5	
Total							14,8	9,4	
V32	1	ø12,5	2		612	1224	17,7		
	2	ø10	2		612	1224	7,5		
	3	ø16	1		430	430	6,8		
	4	ø5	31		134	6814		10,7	
Total							32,7	17,8	
							ø5:	0,0	25,5
							ø8:	13,6	0,0
							ø10:	23,7	0,0
							ø12,5:	19,5	0,0
							ø16:	7,5	0,0
							Total:	64,3	25,5

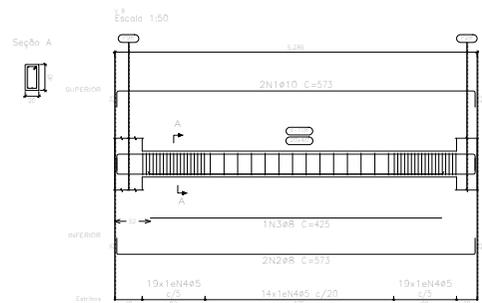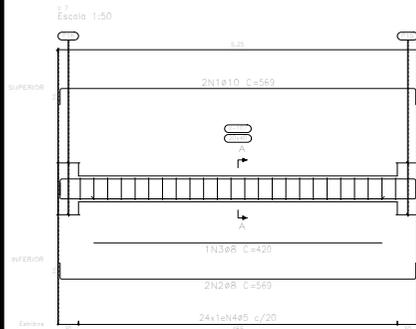

TERREO
 Desenho de vigas
 Concreto: C25, em geral
 Aço das barras: CA-50 e CA-60
 Aço dos estribos: CA-50 e CA-60
 Escala vigas 1:50
 Escala seções 1:50
 Escala aberturas 1:50

TERREO
 Desenho de vigas
 Concreto: C25, em geral
 Aço das barras: CA-50 e CA-60
 Aço dos estribos: CA-50 e CA-60
 Escala vigas 1:50
 Escala seções 1:50
 Escala aberturas 1:50

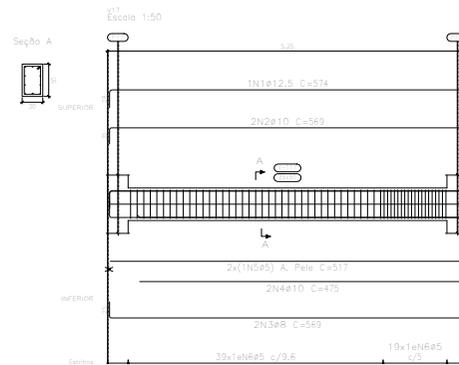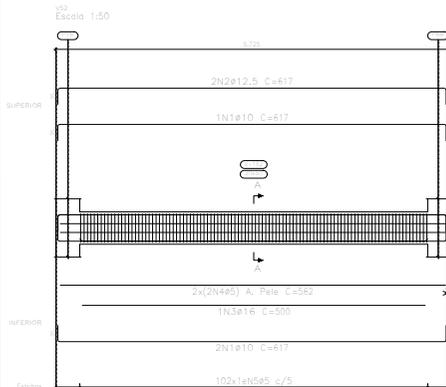

Elemento	Pos.	Diam.	Q.	Esquema (cm)	Comp. (cm)	Total (cm)	CA-50 (kg)	CA-60 (kg)	
V32	1	ø10	2		612	1224	11,4		
	2	ø12,5	2		612	1224	11,9		
	3	ø16	1		500	500	7,9		
	4	ø5	4		562	2248		3,5	
	5	ø5	102		144	14688		23,1	
Total							34,3	29,3	
V17	1	ø12,5	1		574	574	5,5		
	2	ø10	2		560	1120	7,0		
	3	ø8	2		560	1120	4,5		
	4	ø10	2		475	950	5,9		
	5	ø5	3		517	1551		1,6	
6	ø5	58		154	8932		14,0		
Total							30,2	17,2	
							ø5:	0,0	46,5
							ø8:	13,6	0,0
							ø10:	24,6	0,0
							ø12,5:	19,2	0,0
							ø16:	8,7	0,0
							Total:	59,5	46,5

MUNICÍPIO DE URANDI
 Rua Sebastião Alves de Santana, N.º 57, Centro
 CEP: 46.350-000, Urandi - Bahia
 CNPJ: 13.982.632/0001-40

PROJETO ESTRUTURAL

ÁREAS:
 AUDITÓRIO ----- 633,00 M²
 MEZANINO --- 147,11 M²

ENDEREÇO DA OBRA:
 AV. PADRE ROCHA, DIOGENES BALEIRO-COLEGIÓ ESTADUAL DE URANDI
 CIDADE DE URANDI BA

AP:
 MARCOS VINÍCIUS PEREIRA ALVES FILHO
 CREA BA 031743347-4

RT:
 HENRIQUE DE SOUZA RODRIGUES
 CREA MG 141978497-8

PROPRIETÁRIO:
 PREFEITURA MUNICIPAL DE URANDI-BA
 CNPJ: 13.982.632/0001-40

CORDEIRO: _____ **FRANCO:** _____

WIGAS: _____

10/23

ESCALA: 1:100 **DATA:** 20 NOVEMBRO/2021



The drawing set includes multiple views of a structure, such as sections labeled 'Seção 100' and 'Seção 101', and various tables detailing material specifications and quantities. Each table has columns for 'Quantidade', 'Descrição', 'Unidade', 'Medida', and 'Valor'. The drawings show a multi-story building with a central core and side wings.

MUNICÍPIO DE URANDI
Rua Sebastião Alves de Santana, N.º 57, Centro
CEP: 45.350-000, Urandi - Bahia
CNPJ: 13.982.632/0001-40

PROJETO ESTRUTURAL

ÁREAS:
AUDITÓRIO ----- 633,00 M2
MEZANINO ----- 147,11 M2

ENDEREÇO DA OBRA:
AV. PADRE ROCHA, DIOGENES BALEIRO-COLÉGIO ESTADUAL DE URANDI
CIDADE DE URANDI BA

APR:
MARCOS VINÍCIUS FERREIRA ALVES FILHO
CREA BA 051743349-4

R.TI:
HENRIQUE DE SOUZA RODRIGUES
CREA MG 141978497-8

PROPRIETÁRIO:
PREFEITURA MUNICIPAL DE URANDI-BA
CNPJ: 13.982.632/0001-40


CONTÉUDO:
VIGAS

FRANCHA:
11/23


ESCALAS:
1:100

DATA:
NOVEMBRO/2021



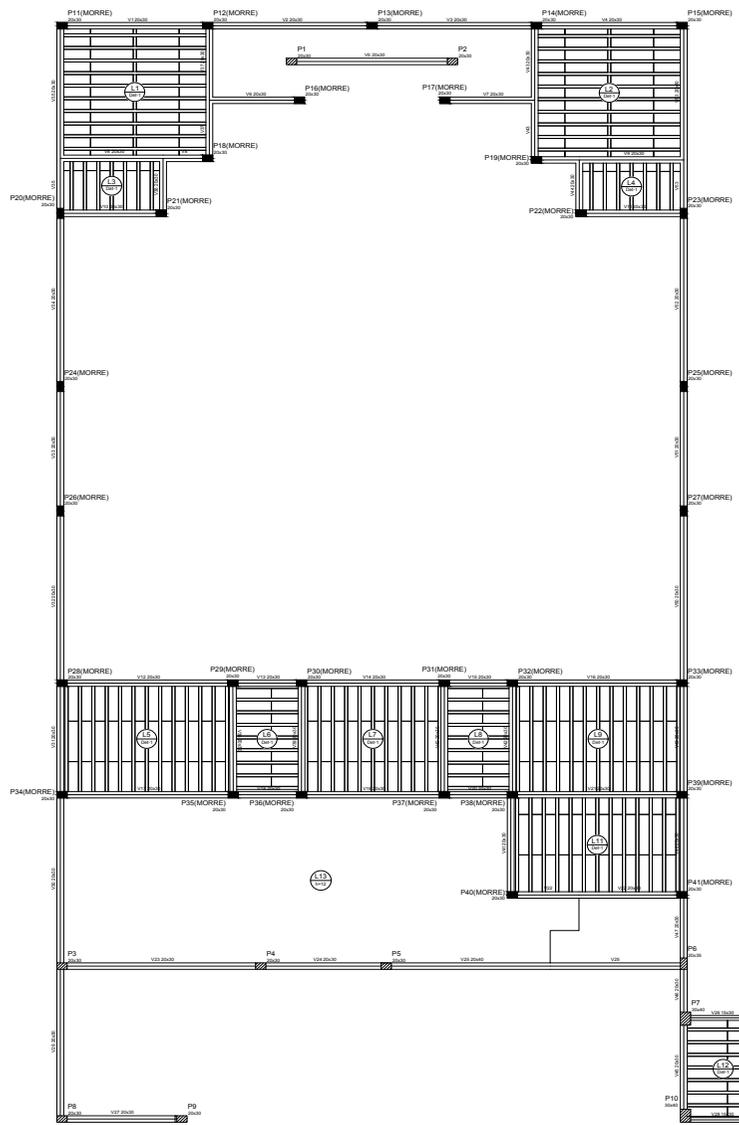

Forma do pavimento TERREO

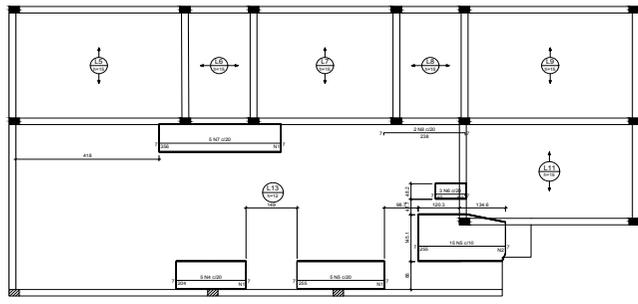

Armação negativa das lajes do pavimento TERREO (Eixo X)

Relatório do aço

ACO	N	DIAM	L	Q	Q (CORTE)
COBR	2	8.0	5.0	1.0	40.00
COBR	3	8.0	5.0	1.0	40.00
COBR	4	12.5	5.0	1.0	62.50
COBR	5	12.5	5.0	1.0	62.50
COBR	6	12.5	5.0	1.0	62.50

Resumo do aço

ACO	N	DIAM	L	Q	Q (CORTE)
COBR	2	8.0	5.0	1.0	40.00
COBR	3	8.0	5.0	1.0	40.00
COBR	4	12.5	5.0	1.0	62.50
COBR	5	12.5	5.0	1.0	62.50
COBR	6	12.5	5.0	1.0	62.50

DETALHE DA ARMADURA DE SUPERIOR DE CONTINUIDADE DA LAJE E MONTAGEM DA ARMADURA DE DISTRIBUIÇÃO

PLANTA BARRA

Barra	Quantidade	Comprimento	Volume
P1	1	1.00	0.00
P2	1	1.00	0.00
PREFEITURA

MUNICÍPIO DE URANDI
 Rua Sebastião Alves de Santana, N.º 57, Centro
 CEP: 45.350-000, Urandi - Bahia
 CNPJ: 13.982.632/0001-40

PROJETO ESTRUTURAL

ÁREA:
 AUDITÓRIO ----- 633,00 M2
 MEZANINO ----- 147,11 M2

ENDEREÇO DA OBRA:
 AV. PADRE ROCHA, DIOGENES BALEIRO-COLÉGIO ESTADUAL DE URANDI
 CIDADE DE URANDI-BA

APR:
 MARCOS VINÍCIUS FERREIRA ALVES FILHO
 CREA BA 051743349-4

R.TI:
 HENRIQUE DE SOUZA RODRIGUES
 CREA MG 141978497-8

PROPRIETÁRIO:
 PREFEITURA MUNICIPAL DE URANDI-BA
 CNPJ: 13.982.632/0001-40

CONTEÚDO:
 FORMA



FRANCHA:

ESCALA:
 1:100


DATA:
 NOVEMBRO/2021

12/23



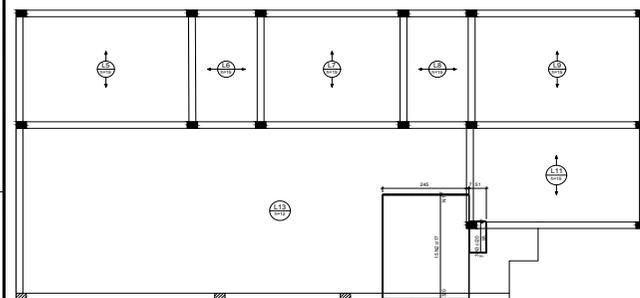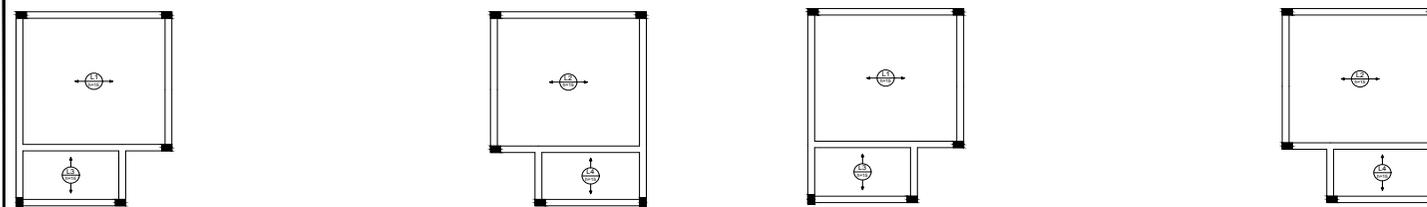


Armação negativa das lajes do pavimento TERREO (Eixo Y)

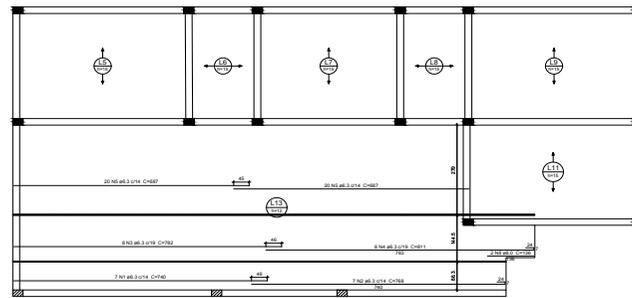

Armação positiva das lajes do pavimento TERREO (Eixo X)

Forma de identificação		Relação do aço			
PROJ	CLASS	QUANT	DIAM	TIPO	ESTRUC
20	AR 14.3.014 - C40E1	12	14	1	1000
21	AR 14.3.014 - C40E1	14	14	1	1000
22	AR 14.3.014 - C40E1	14	14	1	1000

Resumo do aço	
PROJ	QUANT
20	12
21	14
22	14

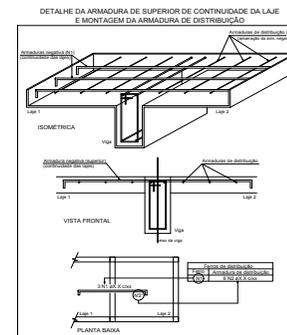

MUNICÍPIO DE URANDI
Rua Sebastião Alves de Santana, N.º 57, Centro
CEP: 45.350-000, Urandi - Bahia
CNPJ: 13.982.632/0001-40

PROJETO ESTRUTURAL

ÁREAS:
AUDITÓRIO ----- 633,00 M2
MEZANINO ----- 147,11 M²

ENGENHO DA OBRA:
AV. PADRE ROCHA, DIOGENES BALEIRO-COLÉGIO ESTADUAL DE URANDI
CIDADE DE URANDI BA

APR:
MARCOS VINÍCIUS FERREIRA ALVES FILHO
CREA BA 051743349-4

R.TI:
HENRIQUE DE SOUZA RODRIGUES
CREA MG 141978497-8


PROPRIETÁRIO:
PREFEITURA MUNICIPAL DE URANDI-BA
CNPJ: 13.982.632/0001-40

CONTEÚDO:
LAJE

FRANQUIA:
13/23


ESCALAS: 1:100 **DATA:** NOVEMBRO/2021



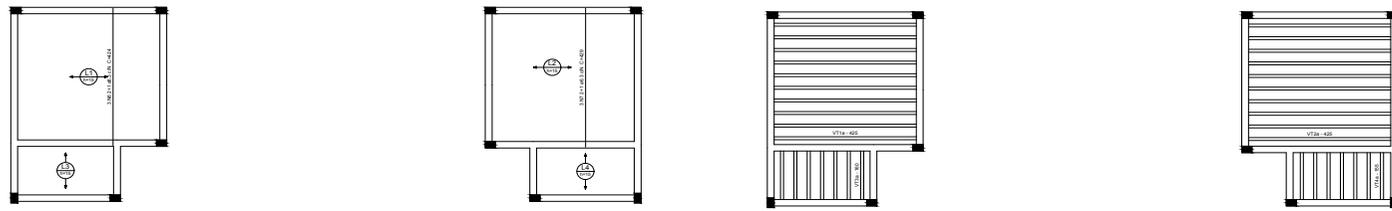

Relação do aço

ACO	SENA	Q	Q1	Q2	Q3	Q50
Resumo do aço	
ACO	SENA	Q	Q1	Q2	Q3	Q50
PERCENTUAL	

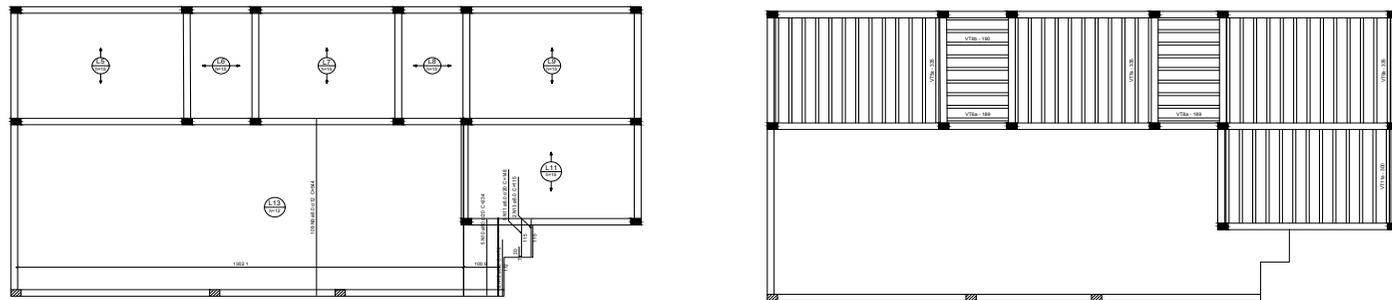

Relação do aço

ACO	SENA	Q	Q1	Q2	Q3	Q50
Resumo do aço	
ACO	SENA	Q	Q1	Q2	Q3	Q50
PERCENTUAL	

Armação positiva das lajes do pavimento TERREO (Eixo Y)



Planta de vigotas pré-moldadas

PREFEITURA

MUNICÍPIO DE URANDI
Rua Sebastião Alves de Santana, N.º 57, Centro
CEP: 45.350-000, Urandi – Bahia
CNPJ: 13.982.632/0001-40

PROJETO ESTRUTURAL

ÁREA: 633,00 M2
MEZANINO: 147,11 M²

ENDEREÇO DA OBRA:
AUDITÓRIO - AV. PADRE ROCHA, DIOGENES BALEIRO-COLÉGIO ESTADUAL DE URANDI
CIDADE DE URANDI - BA

APR: MARCOS VINÍCIUS FERREIRA ALVES FILHO
CREA BA 051743349-4

R.T: HENRIQUE DE SOUZA RODRIGUES
CREA MG 141978497-8


PROPRIETÁRIO:
PREFEITURA MUNICIPAL DE URANDI-BA
CNPJ: 13.982.632/0001-40

CONTEÚDO:
LAJE

FRANQUIA:
14/23

ESCALA: 1:100
DATA: NOVEMBRO/2021



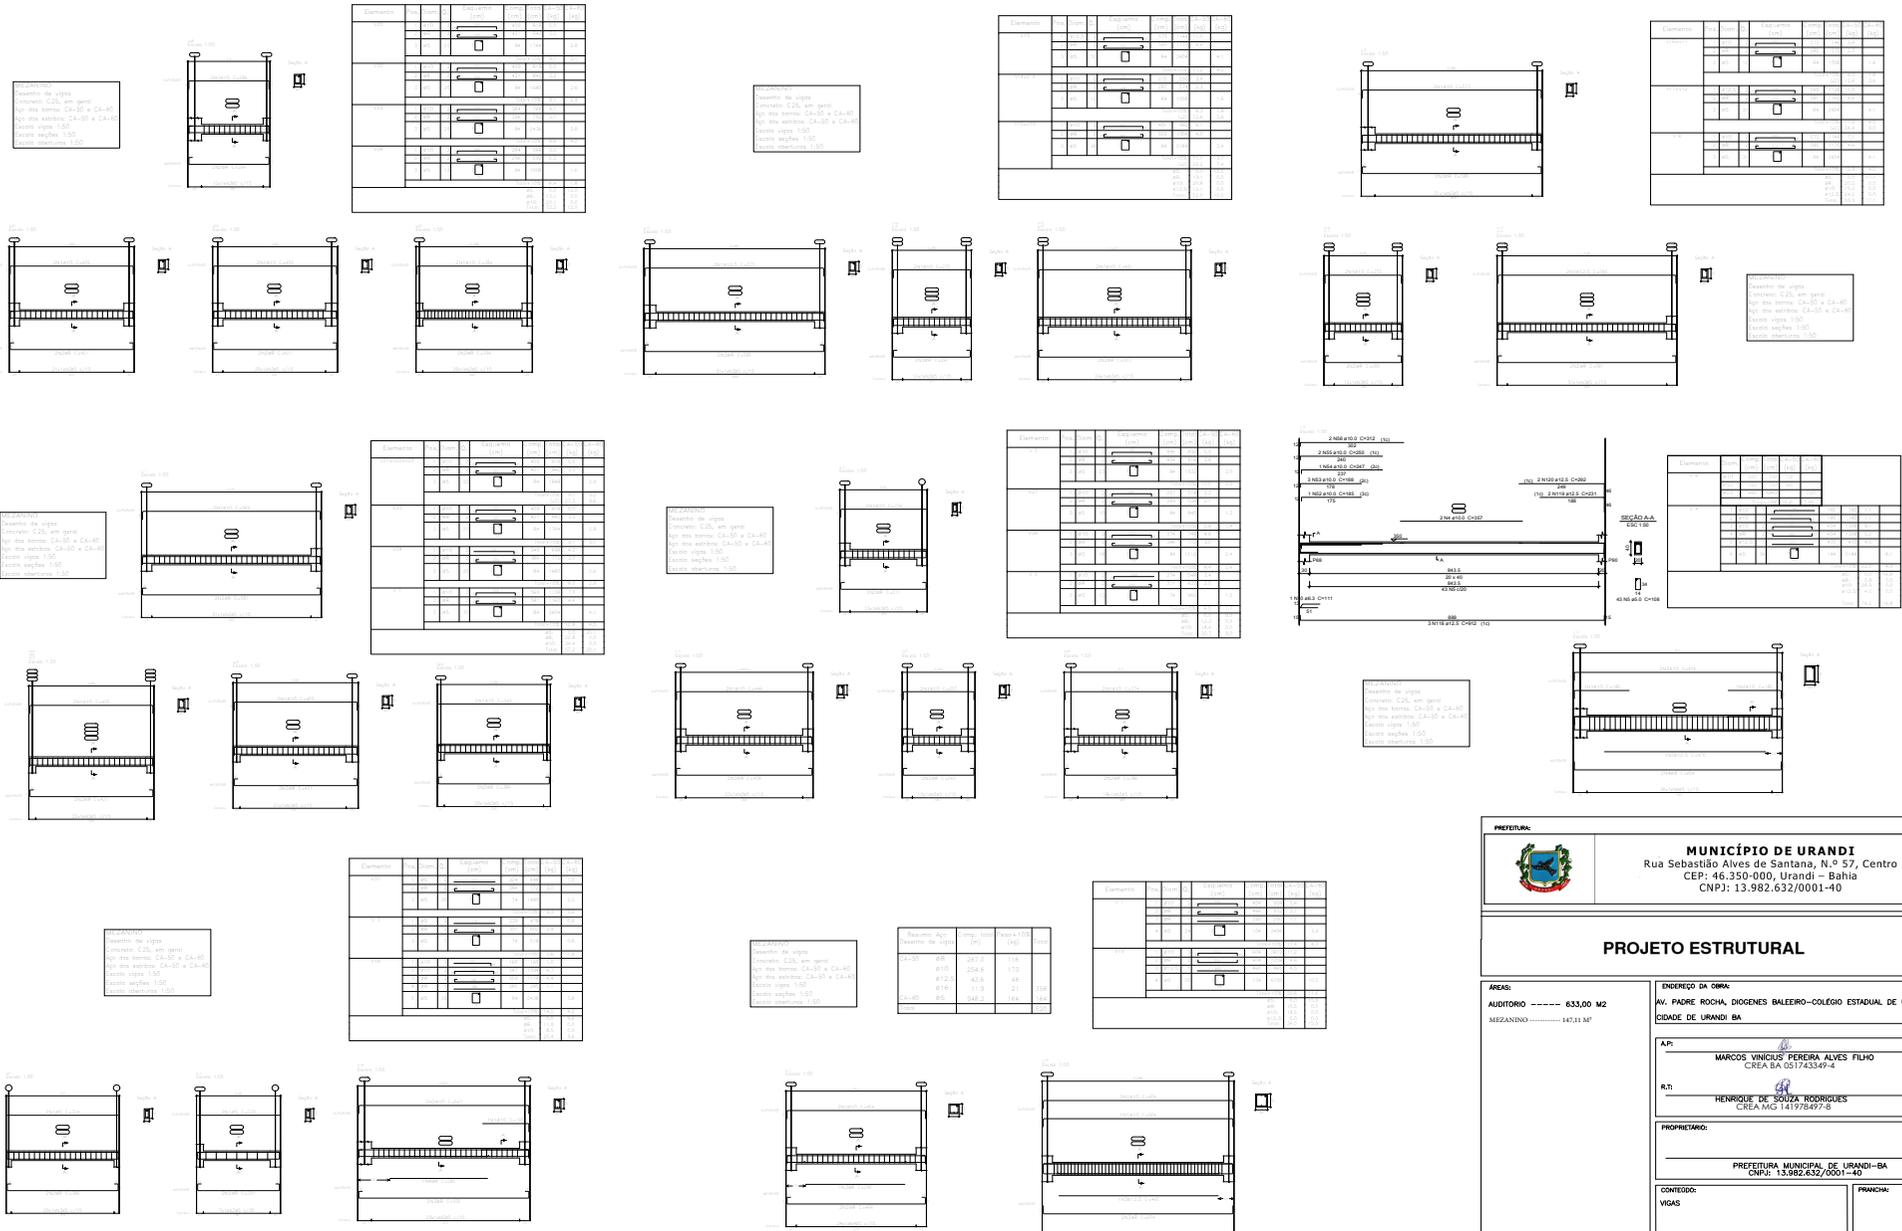

PREFEITURA

MUNICÍPIO DE URANDI
 Rua Sebastião Alves de Santana, N.º 57, Centro
 CEP: 46.350-000, Urandi – Bahia
 CNPJ: 13.982.632/0001-40

PROJETO ESTRUTURAL

ÁREA: AUDITÓRIO ----- 633,00 M2
 MEZANINO ----- 147,11 M²

ENDEREÇO DA OBRA:
 AV. PADRE ROCHA, DIOGENES BALEIRO-COLÉGIO ESTADUAL DE URANDI
 CIDADE DE URANDI - BA

AR: **MARCOS VINÍCIUS FERREIRA ALVES FILHO**
 CREA BA 051743349-4

R.T: **HENRIQUE DE SOUZA RODRIGUES**
 CREA MG 141978497-8

PROPRIETÁRIO:
 PREFEITURA MUNICIPAL DE URANDI-BA
 CNPJ: 13.982.632/0001-40

CONTEÚDO:
 VIGAS

FRANCHA:

ESCALA:
 1:100

DATA:
 NOVEMBRO/2021


15/23



The architectural drawings show a multi-level structure. The floor plans are labeled 'TERRÇO', 'MEZANINO', 'PALCO', and 'LAJE MDCIA'. Below the floor plans are six cross-sections labeled 'TIPO 2/3', 'TIPO 3/4', 'TIPO 3/3', 'TIPO 3/2', 'TIPO 3/1', and 'TIPO 3/1'. Each cross-section shows the vertical alignment of columns and beams. A legend box is located in the top right corner of the drawing area.

		<p>MUNICÍPIO DE URANDI Rua Sebastião Alves de Santana, N.º 57, Centro CEP: 46.350-000, Urandi – Bahia CNPJ: 13.982.632/0001-40</p>	
PROJETO ESTRUTURAL			
<p>ÁREA: AUDITORIO ----- 633,00 M2 MEZANINO ----- 147,31 M²</p>		<p>ENDEREÇO DA OBRA: AV. PADRE ROCHA, DIOGENES BALEIRO-COLÉGIO ESTADUAL DE URANDI CIDADE DE URANDI-BA</p>	
<p>A/R: MARCOS VINÍCIUS FERREIRA ALVES FILHO CREA BA 051743349-4</p>		<p>R/T: HENRIQUE DE SOUZA RODRIGUES CREA MG 141978497-8</p>	
<p>PROPRIETÁRIO: PREFEITURA MUNICIPAL DE URANDI-BA CNPJ: 13.982.632/0001-40</p>			
<p>CONTEÚDO: FORMAS ANCORAGEM DOS PARAFUSOS</p>		<p>FRANQUIA: 16/23</p>	
<p>ESCALA: 1:100</p>		<p>DATA: SETEMBRO/2021</p>	



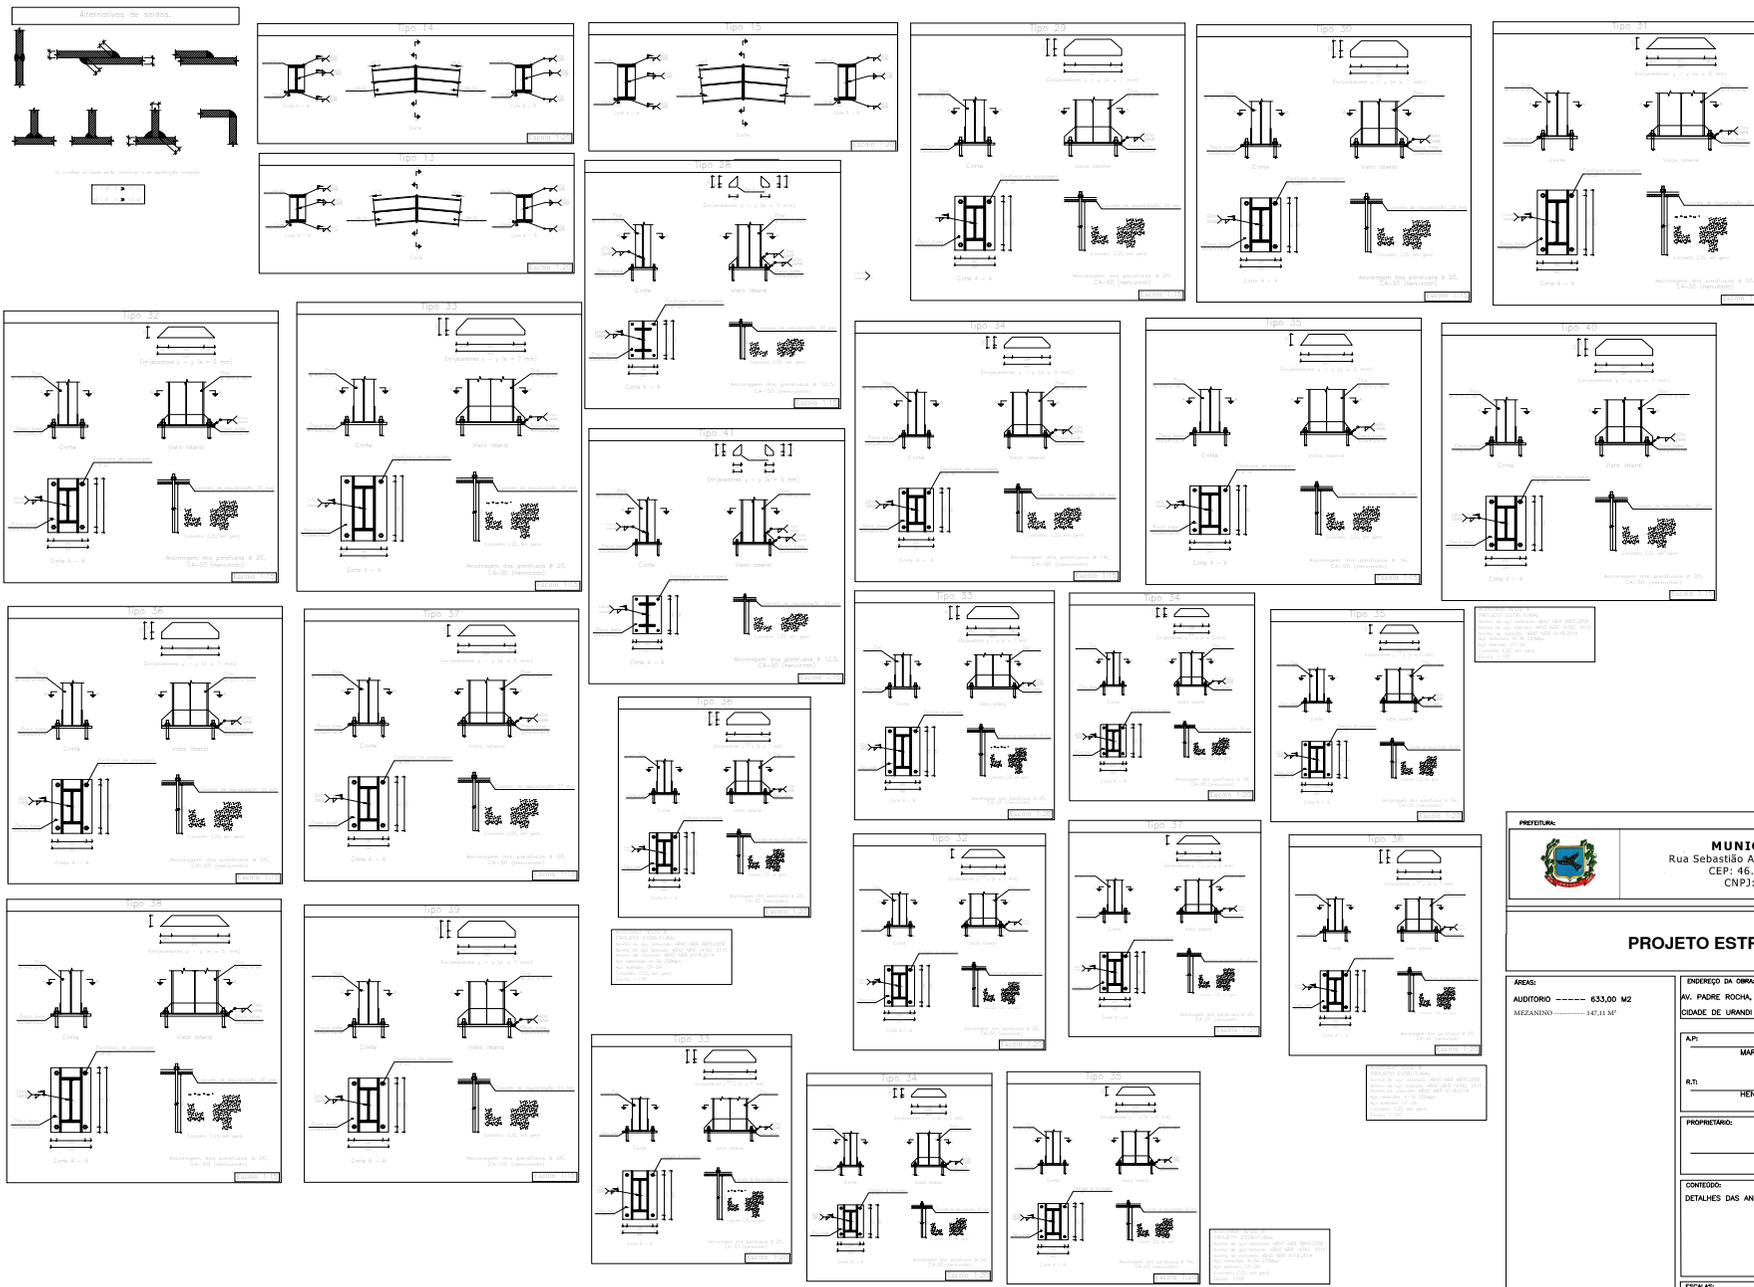

PREFEITURA

MUNICÍPIO DE URANDI
 Rua Sebastião Alves de Santana, N.º 57, Centro
 CEP: 46.350-000, Urandi – Bahia
 CNPJ: 13.982.632/0001-40

PROJETO ESTRUTURAL

ÁREA:
 AUDITÓRIO ----- 633,00 M²
 MEZANINO ----- 147,41 M²

ENDEREÇO DA OBRA:
 AV. PADRE ROCHA, DIOGENES BALEIRO-COLÉGIO ESTADUAL DE URANDI
 CIDADE DE URANDI BA

APR: **MARCOS VINÍCIUS FERREIRA ALVES FILHO**
 CREA BA 051743349-4

R.T: **HENRIQUE DE SOUZA RODRIGUES**
 CREA MG 141978497-8

PROPRIETÁRIO:
 PREFEITURA MUNICIPAL DE URANDI-BA
 CNPJ: 13.982.632/0001-40

CONTEÚDO:
 DETALHES DAS ANCORAGENS


FRANCHA:

ESCALA:
 1:100

DATA:
 NOVEMBRO/2021

17/23



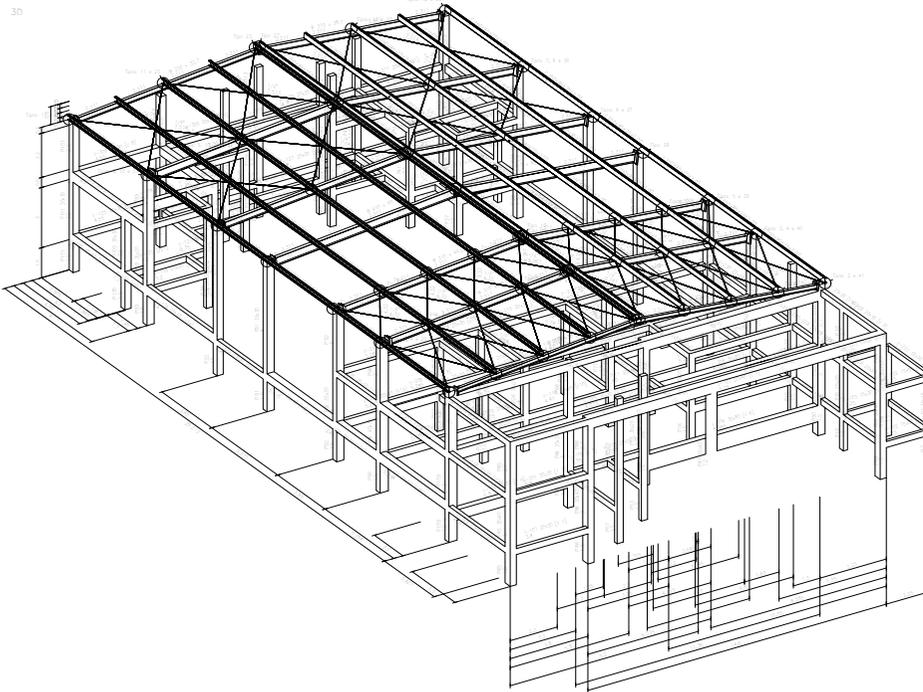

OBJETO: ARNIT NBR 8800:2008 Projeto da estrutura de aço e de estruturas mistas de aço e concreto de edifícios. Atividade de Consultoria especifica para o dimensionamento de vigas metálicas.

MATERIAIS:

- Partes (Material base): A-36 200Mpa e C23, em geral.
- Acabamento de vigas (acabado): Especifica nos itens ED00x e E70xx. Para as estruturas coladas e o preenchimento de vãos (Vão) (Acabado), utilizar o tipo 41 (ver NBR 8800:2008) com as condições de compatibilidade entre materiais, sempre que item 4.2.2.2 (a) ARNIT NBR 8800:2008.

DEFINIÇÕES PARA SOLDAS EM ÂNGULO:

- Comprimento efetivo de cordão de solda: É o maior comprimento medido desde o eixo de fixação parábola do eixo (Item 4.2.2.2 (a) ARNIT NBR 8800:2008).
- Cabe de cordão: É o maior traço das linhas adjacentes ao traço do eixo de menor inclinação que possa ser traçado ao longo do eixo (Item 4.2.2.2 (a) ARNIT NBR 8800:2008).
- Rioz de cordão: É o afastamento das faces de fundo (Item 4.2.2.2 (a) ARNIT NBR 8800:2008).
- Comprimento efetivo do cordão de solda: É o maior comprimento total do eixo com dimensões efetivas, contadas de eixo (Item 4.2.2.2 (a) ARNIT NBR 8800:2008).

PROPOSIÇÕES CONSTRUTIVAS:

1) As proposições construtivas neste projeto aplicam-se a vigas soldadas nos seguintes casos:

- Quando as vigas e os flecos não são soldados sobre suportes a 100 cm (Item 8.11.1 (a) ARNIT NBR 8800:2008).
- Quando as vigas e os flecos são soldados sobre suportes a 100 cm (Item 8.11.1 (a) ARNIT NBR 8800:2008).

2) As vigas de topo de parafusos não são consideradas aqui.

3) O comprimento efetivo das vigas de parafusos não são consideradas aqui (ver item 4.2.2.2 (a) ARNIT NBR 8800:2008).

4) O comprimento efetivo das vigas de parafusos não são consideradas aqui (ver item 4.2.2.2 (a) ARNIT NBR 8800:2008).

5) As vigas de parafusos não são consideradas aqui (ver item 4.2.2.2 (a) ARNIT NBR 8800:2008).


6) O comprimento efetivo das vigas de parafusos não são consideradas aqui (ver item 4.2.2.2 (a) ARNIT NBR 8800:2008).

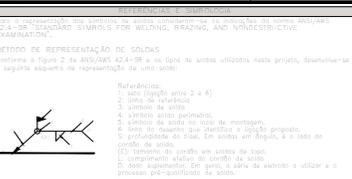

METODO DE REPRESENTAÇÃO DE SOLDAS

3.3.1 A representação gráfica das soldas deve ser feita de acordo com o Método de Representação de Soldas (MRS) estabelecido no ARNIT NBR 8800:2008.

METODO DE REPRESENTAÇÃO DE SOLDAS:

3.3.2 O MRS deve ser usado para a representação gráfica das soldas. 

Descrição	Simbolização	Observações
Soldas de topo	(Simbolização)	(Observações)
Soldas de topo em V simples (com chanfro)	(Simbolização)	(Observações)
Soldas de topo em V duplas	(Simbolização)	(Observações)
Soldas de topo em U simples	(Simbolização)	(Observações)
Soldas de topo em U duplas	(Simbolização)	(Observações)
Soldas de topo em K	(Simbolização)	(Observações)
Soldas de topo em T	(Simbolização)	(Observações)
Soldas combinadas de topo em U simples e em V simples	(Simbolização)	(Observações)
Soldas combinadas de topo em U duplas e em V duplas	(Simbolização)	(Observações)

Descrição	Simbolização	Observações
Soldas de topo em V simples	(Simbolização)	(Observações)
Soldas de topo em V duplas	(Simbolização)	(Observações)
Soldas de topo em U simples	(Simbolização)	(Observações)
Soldas de topo em U duplas	(Simbolização)	(Observações)
Soldas de topo em K	(Simbolização)	(Observações)
Soldas de topo em T	(Simbolização)	(Observações)
Soldas combinadas de topo em U simples e em V simples	(Simbolização)	(Observações)
Soldas combinadas de topo em U duplas e em V duplas	(Simbolização)	(Observações)

Descrição	Simbolização	Observações
Soldas de topo em V simples	(Simbolização)	(Observações)
Soldas de topo em V duplas	(Simbolização)	(Observações)
Soldas de topo em U simples	(Simbolização)	(Observações)
Soldas de topo em U duplas	(Simbolização)	(Observações)
Soldas de topo em K	(Simbolização)	(Observações)
Soldas de topo em T	(Simbolização)	(Observações)
Soldas combinadas de topo em U simples e em V simples	(Simbolização)	(Observações)
Soldas combinadas de topo em U duplas e em V duplas	(Simbolização)	(Observações)

OBJETO: ARNIT NBR 8800:2008 Projeto da estrutura de aço e de estruturas mistas de aço e concreto de edifícios. Atividade de Consultoria especifica para o dimensionamento de vigas metálicas.

MATERIAIS:

- Partes (Material base): A-36 200Mpa e C23, em geral.
- Acabamento de vigas (acabado): Especifica nos itens ED00x e E70xx. Para as estruturas coladas e o preenchimento de vãos (Vão) (Acabado), utilizar o tipo 41 (ver NBR 8800:2008) com as condições de compatibilidade entre materiais, sempre que item 4.2.2.2 (a) ARNIT NBR 8800:2008.

DEFINIÇÕES PARA SOLDAS EM ÂNGULO:

- Comprimento efetivo de cordão de solda: É o maior comprimento medido desde o eixo de fixação parábola do eixo (Item 4.2.2.2 (a) ARNIT NBR 8800:2008).
- Cabe de cordão: É o maior traço das linhas adjacentes ao traço do eixo de menor inclinação que possa ser traçado ao longo do eixo (Item 4.2.2.2 (a) ARNIT NBR 8800:2008).
- Rioz de cordão: É o afastamento das faces de fundo (Item 4.2.2.2 (a) ARNIT NBR 8800:2008).
- Comprimento efetivo do cordão de solda: É o maior comprimento total do eixo com dimensões efetivas, contadas de eixo (Item 4.2.2.2 (a) ARNIT NBR 8800:2008).

PROPOSIÇÕES CONSTRUTIVAS:

1) As proposições construtivas neste projeto aplicam-se a vigas soldadas nos seguintes casos:

- Quando as vigas e os flecos não são soldados sobre suportes a 100 cm (Item 8.11.1 (a) ARNIT NBR 8800:2008).
- Quando as vigas e os flecos são soldados sobre suportes a 100 cm (Item 8.11.1 (a) ARNIT NBR 8800:2008).

2) As vigas de topo de parafusos não são consideradas aqui.

3) O comprimento efetivo das vigas de parafusos não são consideradas aqui (ver item 4.2.2.2 (a) ARNIT NBR 8800:2008).

4) O comprimento efetivo das vigas de parafusos não são consideradas aqui (ver item 4.2.2.2 (a) ARNIT NBR 8800:2008).

5) As vigas de parafusos não são consideradas aqui (ver item 4.2.2.2 (a) ARNIT NBR 8800:2008).

6) O comprimento efetivo das vigas de parafusos não são consideradas aqui (ver item 4.2.2.2 (a) ARNIT NBR 8800:2008).

Descrição	Simbolização	Observações
Soldas de topo em V simples	(Simbolização)	(Observações)
Soldas de topo em V duplas	(Simbolização)	(Observações)
Soldas de topo em U simples	(Simbolização)	(Observações)
Soldas de topo em U duplas	(Simbolização)	(Observações)
Soldas de topo em K	(Simbolização)	(Observações)
Soldas de topo em T	(Simbolização)	(Observações)
Soldas combinadas de topo em U simples e em V simples	(Simbolização)	(Observações)
Soldas combinadas de topo em U duplas e em V duplas	(Simbolização)	(Observações)

PROPOSTA TÉCNICA Nº

PROJETO ESTRUTURAL

Nome do projeto: ARNIT NBR 8800:2008



Nome do responsável: ARNIT NBR 8800:2008

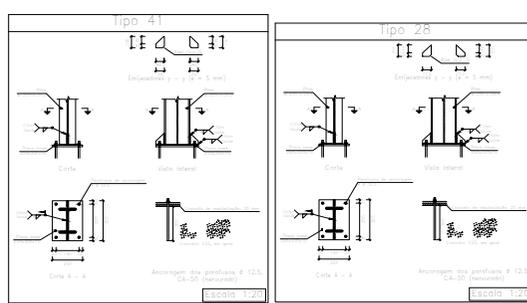

MUNICÍPIO DE URANDI	
Rua Sebastião Alves de Santana, N.º 57, Centro CEP: 46.350-000, Urandi - Bahia CNPJ: 13.982.632/0001-40	
PROJETO ESTRUTURAL	
ÁREA: AUDITORIA: 633,00 M ² MEZANINO: 147,11 M ²	ENDEREÇO DA OBRA: AV. PADRE ROCHA, DIOGENES BAILEIRO-COLEGIO ESTADUAL DE URANDI CIDADE DE URANDI BA
AR: MARCOS VINÍCIUS PEREIRA ALVES FILHO CREA: BA 051743347-4	R/E: HENRIQUE DE SOUZA RODRIGUES CREA: BA 051743347-4
PROPRIETÁRIO: PREFEITURA MUNICIPAL DE URANDI-BA CNPJ: 13.982.632/0001-40	
CONTEÚDO: DETALHES LEGENDAS	
ESCALAS: 1:100	DATA: NOVEMBRO/2021

18/23




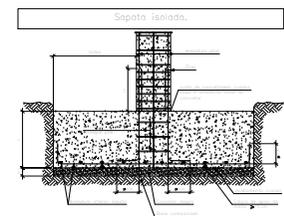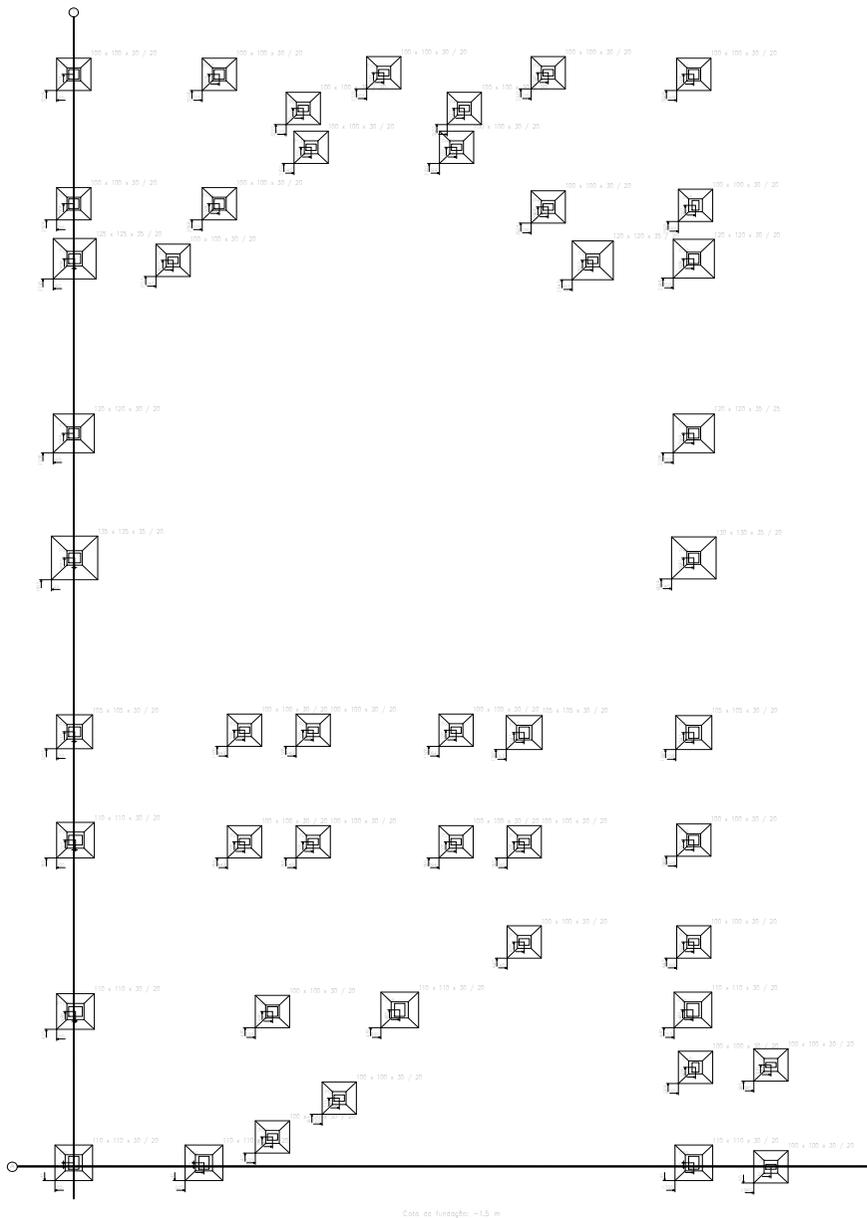

PROJEÇÃO	ESCALA
PLANTA DE FUNDAÇÃO	1:50
PLANTA DE LAJE	1:50
PLANTA DE PISO	1:50
PLANTA DE TETO	1:50
PLANTA DE CORTA	1:50
PLANTA DE DETALE	1:50

		MUNICÍPIO DE URANDI Rua Sebastião Alves de Santana, N.º 57, Centro CEP: 46.350-000, Urandi – Bahia CNPJ: 13.982.632/0001-40	
PROJETO ESTRUTURAL			
AREA: AUDITORIO ----- 633,00 M2 MEZANINO ----- 147,41 M2	ENDEREÇO DA OBRA: AV. PADRE ROCHA, DIOGENES BALEIRO-COLÉGIO ESTADUAL DE URANDI CIDADE DE URANDI BA		
A/R: MARCOS VINÍCIUS FERREIRA ALVES FILHO CREA BA 051743349-4			
R/T: HENRIQUE DE SOUZA RODRIGUES CREA MG 141978497-8			
PROPRIETÁRIO: PREFEITURA MUNICIPAL DE URANDI-BA CNPJ: 13.982.632/0001-40			
CONTEÚDO: LOCAÇÃO		FRANQUIA: 19/23	
ESCALA: 1:100	DATA: NOVEMBRO/2021		



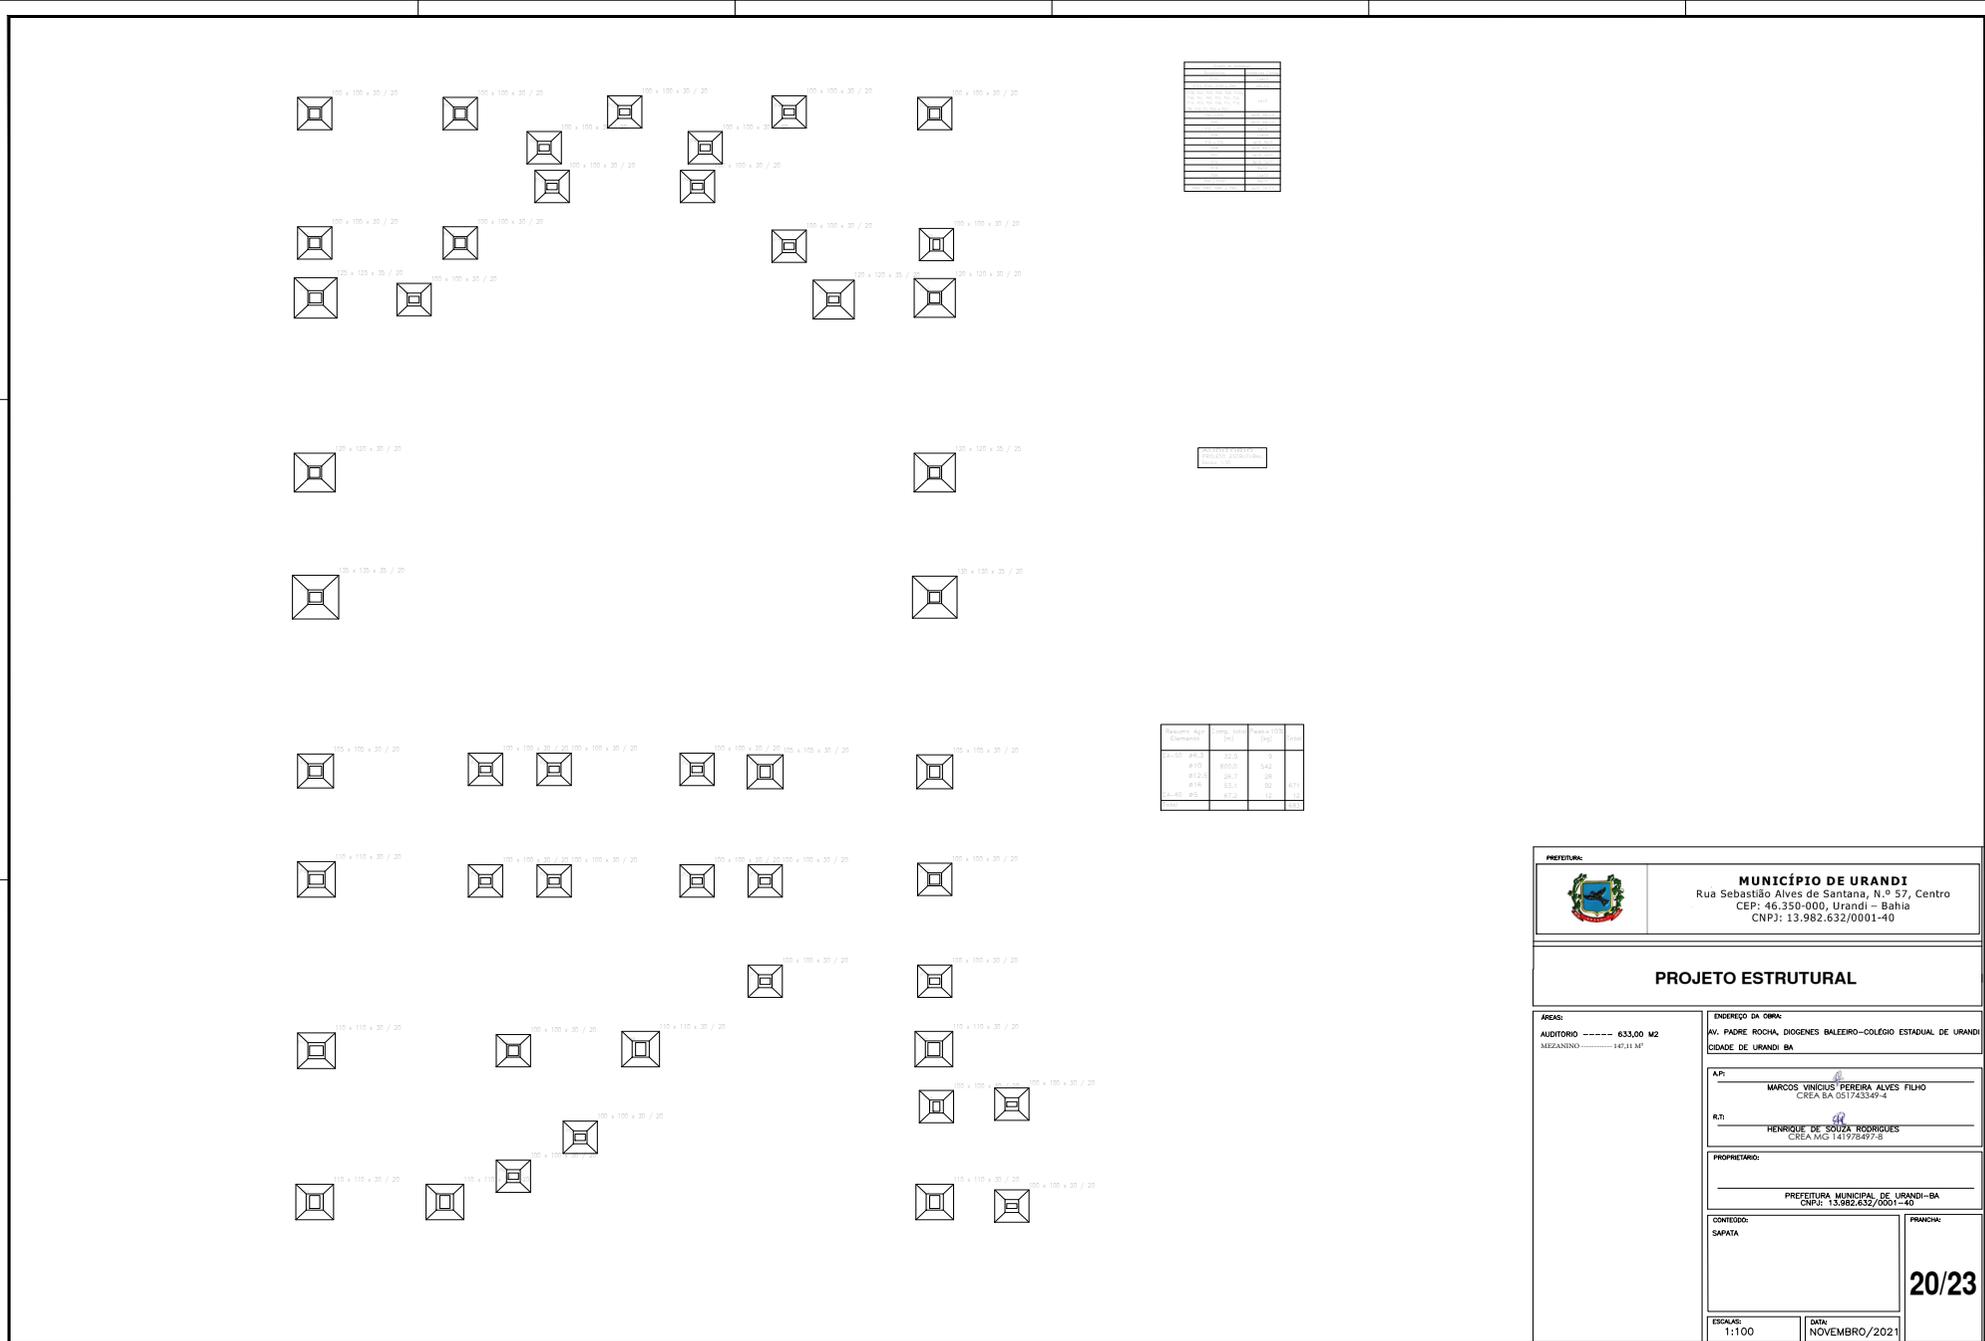

MUNICÍPIO DE URANDI
 Rua Sebastião Alves de Santana, N.º 57, Centro
 CEP: 46.350-000, Urandi - Bahia
 CNPJ: 13.982.632/0001-40

PROJETO ESTRUTURAL

ÁREA:
 AUDITÓRIO ----- 633,00 M²
 MEZANINO ----- 147,11 M²

ENDEREÇO DA OBRA:
 AV. PADRE ROCHA, DIOGENES BALEIRO-COLÉGIO ESTADUAL DE URANDI
 CIDADE DE URANDI BA

AR:
 MARCOS VINÍCIUS FERREIRA ALVES FILHO
 CREA BA 051743349-4

RT:
 HENRIQUE DE SOUZA RODRIGUES
 CREA MG 141978497-8

PROPRIETÁRIO:
 PREFEITURA MUNICIPAL DE URANDI-BA
 CNPJ: 13.982.632/0001-40

CONTEÚDO:
 SAPPATA

FRANQUIA:

ESCALA:
 1:100

DATA:
 NOVEMBRO/2021

20/23

Este documento foi assinado digitalmente por PROCEDE BAHIA Processamento e Certificação de Documentos Eletrônicos LTDA às 18:40 horas do dia 22/11/2021. Para verificar as assinaturas clique no link: <http://www.procedebahia.com.br/verificar/6FF4-E25E-1161-5385-A2C1> ou utilize o código QR.




The drawings show structural details for an auditorium. Key elements include:



- Columns:** Detailed views of columns with reinforcement and dimensions (e.g., P101, P102, P103).
- Beams and Slabs:** Elevation and section views of beams and slabs with reinforcement details (e.g., P104, P105, P106).
- Tables:** Dimension tables for each element, listing length, width, height, and material specifications.
- Labels:** 'ELEMENTO' (Element) and 'DIMENSÃO' (Dimension) labels are used throughout the drawings.

<p>MUNICÍPIO DE URANDI Rua Sebastião Alves de Santana, N.º 57, Centro CEP: 46.350-000, Urandi - Bahia CNPJ: 13.982.632/0001-40</p>	
PROJETO ESTRUTURAL	
<p>ÁREA: AUDITÓRIO ----- 633,00 M2 MEZANINO ----- 147,41 M2</p>	<p>ENDEREÇO DA OBRA: AV. PADRE ROCHA, DIOGENES BALEIRO-COLÉGIO ESTADUAL DE URANDI CIDADE DE URANDI BA</p>
<p>APR: <u>MARCOS VINÍCIUS FERREIRA ALVES FILHO</u> CREA BA 051743349-4</p>	
<p>R.T: <u>HENRIQUE DE SOUZA RODRIGUES</u> CREA MG 141978497-8</p>	
<p>PROPRIETÁRIO: PREFEITURA MUNICIPAL DE URANDI-BA CNPJ: 13.982.632/0001-40</p>	
<p>CONTÉUDO: SAPATA</p>	<p>FRANQUIA: 21/23</p>
<p>ESCALA: 1:100</p>	<p>DATA: NOVEMBRO/2021</p>



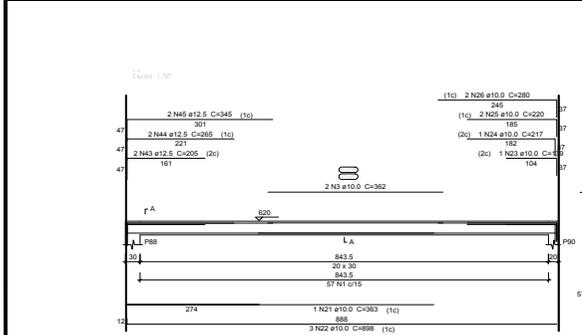


Elemento	Pos.	Diam. (cm)	Esquema (cm)	Comp. (cm)	Vol. (dm³)	CA-50 (kg)	CA-60 (kg)
V-1	1	12,5	345	376	1,27	17,9	0,0
	2	12,5	345	376	1,27	17,9	0,0
	3	10,0	280	217	0,60	8,4	0,0
	4	10,0	280	217	0,60	8,4	0,0

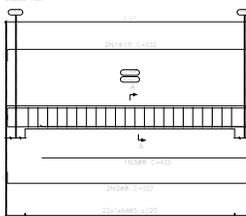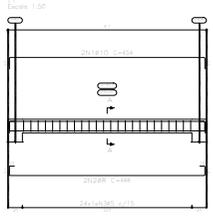



ALC. MALIÇA
 Desenho de vigas
 Concreto: C25, em geral
 Aço das barras: CA-50 e CA-60
 Aço das estribos: CA-50 e CA-60
 Escala vigas 1:50
 Escala seções 1:50
 Escala aberturas 1:50

Elemento	Pos.	Diam. (cm)	Esquema (cm)	Comp. (cm)	Vol. (dm³)	CA-50 (kg)	CA-60 (kg)
V-1	1	12,5	345	376	1,27	17,9	0,0
	2	12,5	345	376	1,27	17,9	0,0
	3	10,0	280	217	0,60	8,4	0,0
	4	10,0	280	217	0,60	8,4	0,0



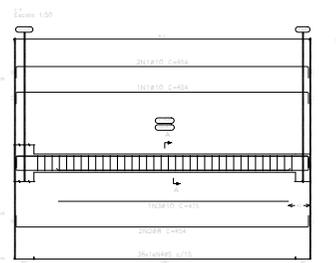


ALC. MALIÇA
 Desenho de vigas
 Concreto: C25, em geral
 Aço das barras: CA-50 e CA-60
 Aço das estribos: CA-50 e CA-60
 Escala vigas 1:50
 Escala seções 1:50
 Escala aberturas 1:50

Resumo Aço	Comp. total (m)	Peso+10% (kg)	Total
CA-50 e#R	137,5	60	
e#10	122,8	83	
e#12,5	75,4	80	223
CA-60 e#5	830,0	109	109
Total			332

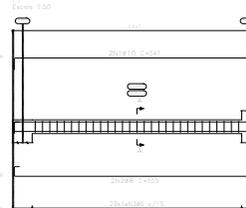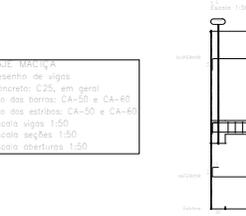

Elemento	Pos.	Diam. (cm)	Esquema (cm)	Comp. (cm)	Vol. (dm³)	CA-50 (kg)	CA-60 (kg)
V-1	1	12,5	345	376	1,27	17,9	0,0
	2	12,5	345	376	1,27	17,9	0,0
	3	10,0	280	217	0,60	8,4	0,0
	4	10,0	280	217	0,60	8,4	0,0

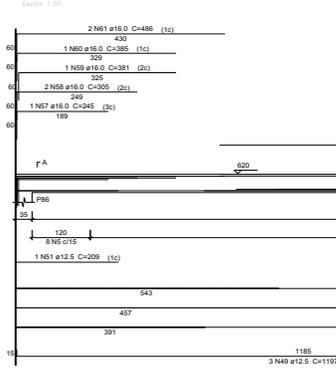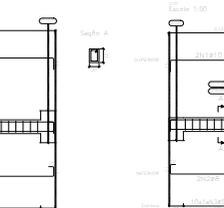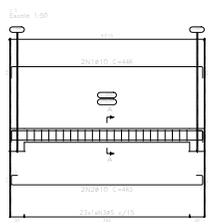

ALC. MALIÇA
 Desenho de vigas
 Concreto: C25, em geral
 Aço das barras: CA-50 e CA-60
 Aço das estribos: CA-50 e CA-60
 Escala vigas 1:50
 Escala seções 1:50

Elemento	Pos.	Diam. (cm)	Esquema (cm)	Comp. (cm)	Vol. (dm³)	CA-50 (kg)	CA-60 (kg)
V-2	1	16,0	486	517	1,31	18,7	0,0
	2	12,5	421	452	1,15	16,2	0,0
	3	12,5	421	452	1,15	16,2	0,0
	4	12,5	421	452	1,15	16,2	0,0

MUNICÍPIO DE URANDI
 Rua Sebastião Alves de Santana, N.º 57, Centro
 CEP: 46.350-000, Urandi - Bahia
 CNPJ: 13.982.632/0001-40

PROJETO ESTRUTURAL

ÁREA: AUDITÓRIO ----- 633,00 M²
MEZANINO: ----- 147,11 M²

ENDEREÇO DA OBRA: AV. PADRE ROCHA, DIOGENES BALEIRO-COLEGIO ESTADUAL DE URANDI
 CIDADE DE URANDI BA


PROPRIETÁRIO: MARCOS VINÍCIUS PEREIRA ALVES FILHO
 CREA: BA 051743347-4
 R.L.T.: HENRIQUE DE SOUZA RODRIGUES
 CREA: MG 16172697-5

CONTEÚDO: VIGAS


FRANQUIA:

ESCALAS: 1:100 **DATA:** NOVEMBRO/2021



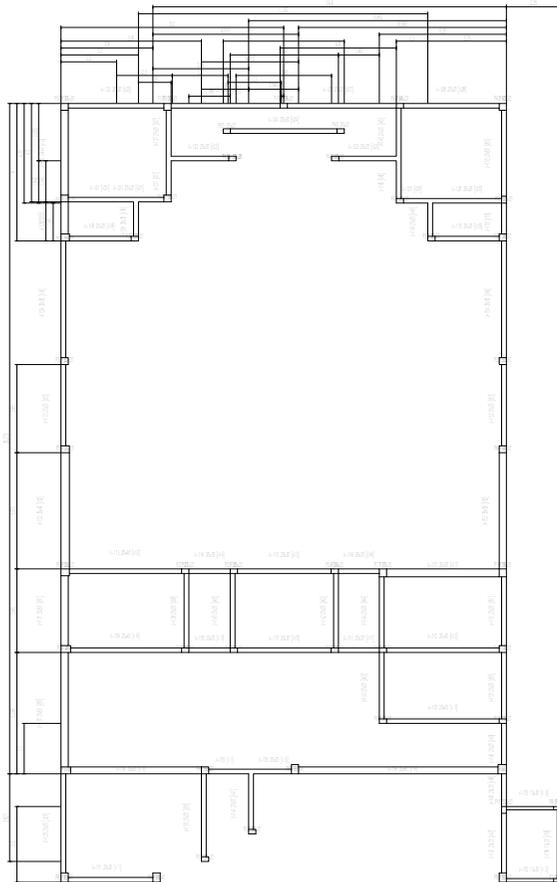

2D: COBERTURA

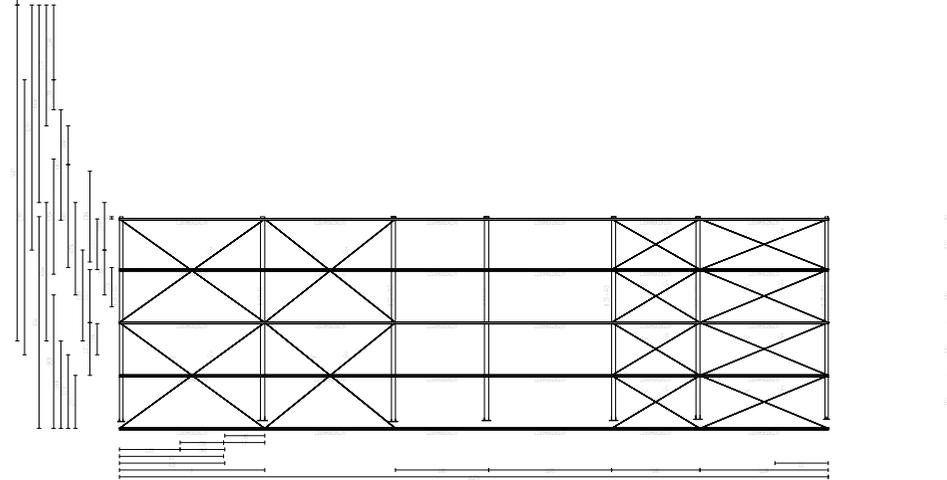

PROJETO ESTRUTURAL
 PROJETO ESTRUTURAL
 Norma de projeto ABNT NBR 8800:2008
 Norma de aço ABNT NBR 14762: 2010
 Aço laminado A-36, 250mm
 Cálculo realizado: CF-24
 Escala: 1:100

ALTERNATIVAS
 PROJETO ESTRUTURAL
 Norma de concreto ABNT NBR 6118:2014
 Escala: 1:20, 1/40, 1/80
 Escala: 1:100

		<p>MUNICÍPIO DE URANDI Rua Sebastião Alves de Santana, N.º 57, Centro CEP: 46.350-000, Urandi - Bahia CNPJ: 13.982.632/0001-40</p>	
PROJETO ESTRUTURAL			
<p>ÁREAS: AUDITÓRIO ----- 633,00 M2 MEZANINO ----- 147,11 M²</p>		<p>ENDEREÇO DA OBRA: AV. PADRE ROCHA, DIOGENES BALEIRO-COLEGIO ESTADUAL DE URANDI CIDADE DE URANDI BA</p>	
<p>R.1.1 MARCOS VINÍCIUS PEREIRA ALVES FILHO CREA: BA 051743349-4</p>		<p>R.1.2 HENRIQUE DE SOUZA RODRIGUES CREA: MG 14192497-8</p>	
<p>PROPRIETÁRIO: PREFEITURA MUNICIPAL DE URANDI-BA CNPJ: 13.982.632/0001-40</p>			
<p>CONTEÚDO: forma cobertura</p>		<p>FRANCA: 23/23</p>	
<p>ESCALAS: 1:100</p>		<p>DATA: NOVEMBRO/2021</p>	



The drawing set includes multiple views of a library structure. Each view is accompanied by a table detailing materials, quantities, and dimensions. The tables are organized into columns for 'MATERIAL', 'QUANTIDADE', 'DIMENSÃO', and 'UNIDADE'. The drawings show a rectangular building with a central aisle and side sections. The tables specify materials like concrete (C20, C25), steel reinforcement (CA-10, CA-16, CA-20), and other construction materials. Dimensions are given in meters (m).

Table 1 (Top Left):

MATERIAL	QUANTIDADE	DIMENSÃO	UNIDADE
CONCRETO C20	1,20	0,20 x 0,20 x 0,10	M³
CONCRETO C25	1,20	0,20 x 0,20 x 0,10	M³
CA-10	1,20	0,20 x 0,20 x 0,10	M
CA-16	1,20	0,20 x 0,20 x 0,10	M
CA-20	1,20	0,20 x 0,20 x 0,10	M

Table 2 (Middle Left):

MATERIAL	QUANTIDADE	DIMENSÃO	UNIDADE
CONCRETO C20	1,20	0,20 x 0,20 x 0,10	M³
CONCRETO C25	1,20	0,20 x 0,20 x 0,10	M³
CA-10	1,20	0,20 x 0,20 x 0,10	M
CA-16	1,20	0,20 x 0,20 x 0,10	M
CA-20	1,20	0,20 x 0,20 x 0,10	M

Table 3 (Bottom Left):

MATERIAL	QUANTIDADE	DIMENSÃO	UNIDADE
CONCRETO C20	1,20	0,20 x 0,20 x 0,10	M³
CONCRETO C25	1,20	0,20 x 0,20 x 0,10	M³
CA-10	1,20	0,20 x 0,20 x 0,10	M
CA-16	1,20	0,20 x 0,20 x 0,10	M
CA-20	1,20	0,20 x 0,20 x 0,10	M

PREFEITURA:

MUNICÍPIO DE URANDI
 Rua Sebastião Alves de Santana, N.º 57, Centro
 CEP: 46.350-000, Urandi - Bahia
 CNPJ: 13.982.632/0001-40

PROJETO ESTRUTURAL

ÁREAS:
 BIBLIOTECA: ----- 225,66 M2

ENDEREÇO DA OBRA:
 AV. PADRE ROCHA, DISTRITO BALNEÁRIO-COLOMBO ESTADUAL DE URANDI
 CIDADE DE URANDI - BA

R.T.:
 MARCOS VINÍCIUS PEREIRA ALVES FILHO
 CREA BA 051743349-4

R.T.:
 HENRIQUE DE SOUZA RODRIGUES
 CREA MG 141970497-9

PROPRIETÁRIO:
 PREFEITURA MUNICIPAL DE URANDI-BA
 CNPJ: 13.982.632/0001-40


CONTEÚDO:
 VIGAS BALNEÁRIAS

FRANCA:
01/07

ESCALAS:
 1:100

DATA:
 NOVEMBRO/2021



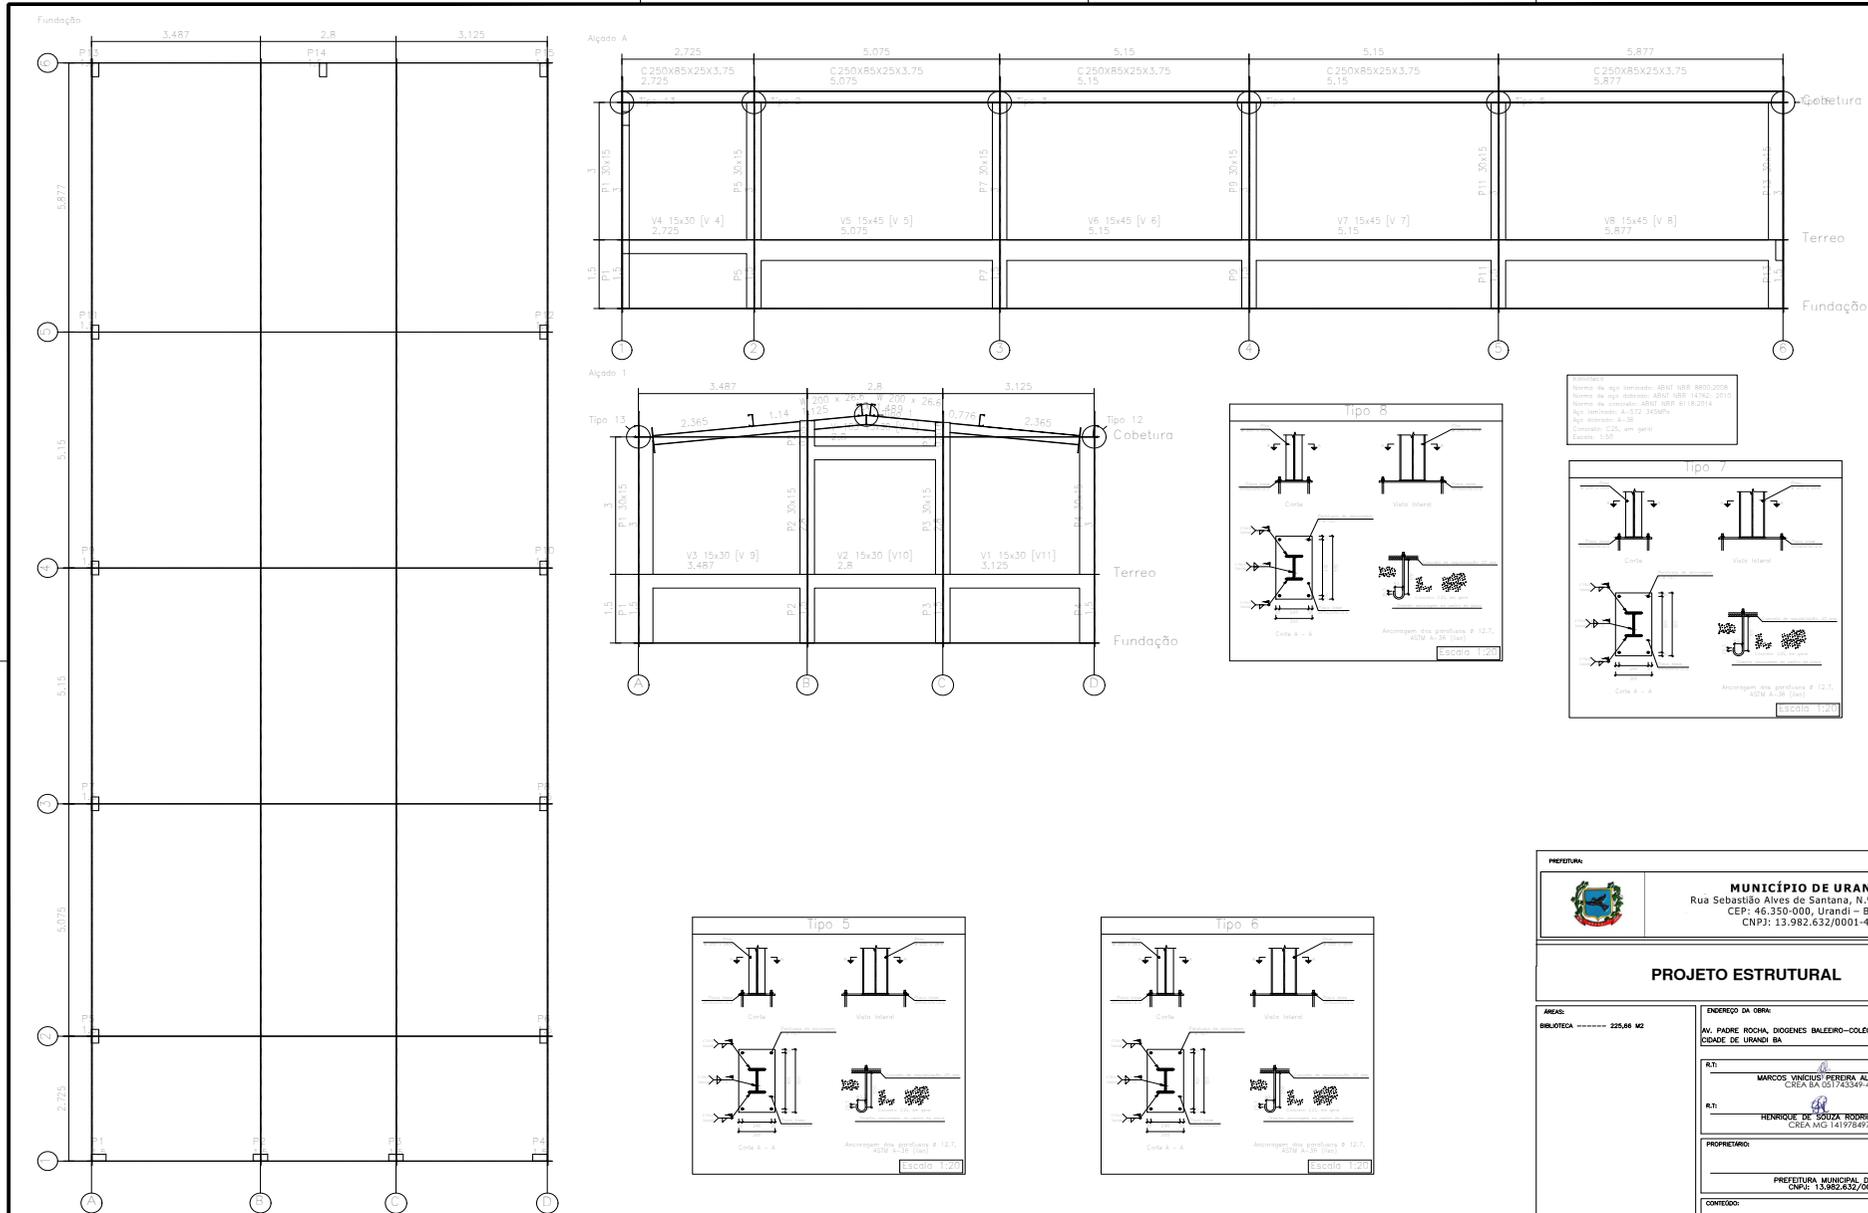

 <p>MUNICÍPIO DE URANDI Rua Sebastião Alves de Santana, N.º 57, Centro CEP: 46.350-000, Urandi – Bahia CNPJ: 13.982.632/0001-40</p>	
PROJETO ESTRUTURAL	
<p>ÁREA: BIBLIOTECA ----- 225,66 M2</p>	<p>ENDEREÇO DA OBRA: AV. PADRE ROCHA, DIOGENES BALEIRO – COLEGIO ESTADUAL DE URANDI CIDADE DE URANDI BA</p>
<p>R.T.: MARCOS VINÍCIUS PEREIRA ALVES FILHO CREA: BA 051743349-4</p>	<p>R.T.: HENRIQUE DE SOUZA RODRIGUES CREA: MG 14192847-8</p>
<p>PROPRIETÁRIO: PREFEITURA MUNICIPAL DE URANDI-BA CNPJ: 13.982.632/0001-40</p>	
<p>CONTEÚDO: FUNDAÇÃO CORTE</p>	<p>FRANCISCA</p>
<p>ESCALAS: 1:100</p>	<p>DATA: NOVEMBRO/2021</p>

02/07



The structural project consists of multiple drawings for a library. The drawings include:

- Floor Plans:** Detailed views of the library's layout, showing the arrangement of tables and chairs.
- Elevations and Sections:** Vertical views of the structure, showing the height and structural details of the walls and roof.
- Material Lists:** Tables associated with each drawing, detailing the materials and quantities required for construction.
- Technical Specifications:** Notes and dimensions provided for the construction of the structure.

PREFEITURA

MUNICÍPIO DE URANDI
 Rua Sebastião Alves de Santana, N.º 57, Centro
 CEP: 46.350-000, Urandi - Bahia
 CNPJ: 13.982.632/0001-40

PROJETO ESTRUTURAL

ÁREA:
 BIBLIOTECA ----- 225,66 M2

ENDEREÇO DA OBRA:
 AL. PADRE RICH, DIGNES BALEIRO-COLOD ESTADAL DE URANDI
 CIDADE DE URANDI BA

R.T:
 MARCOS VINÍCIUS FERREIRA ALVES FILHO
 CREA BA 051743349-4

R.T:
 HENRIQUE DE SOUZA RODRIGUES
 CREA MG 141978497-8

PROPRIETÁRIO:
 PREFEITURA MUNICIPAL DE URANDI-BA
 CNPJ: 13.982.632/0001-40


CONTÉUDO:
 SERVIÇOS
 PLANEJAMENTO

FRANQUIA:
03/07

ESCALA:
 1:100

DATA:
 NOVEMBRO/2021



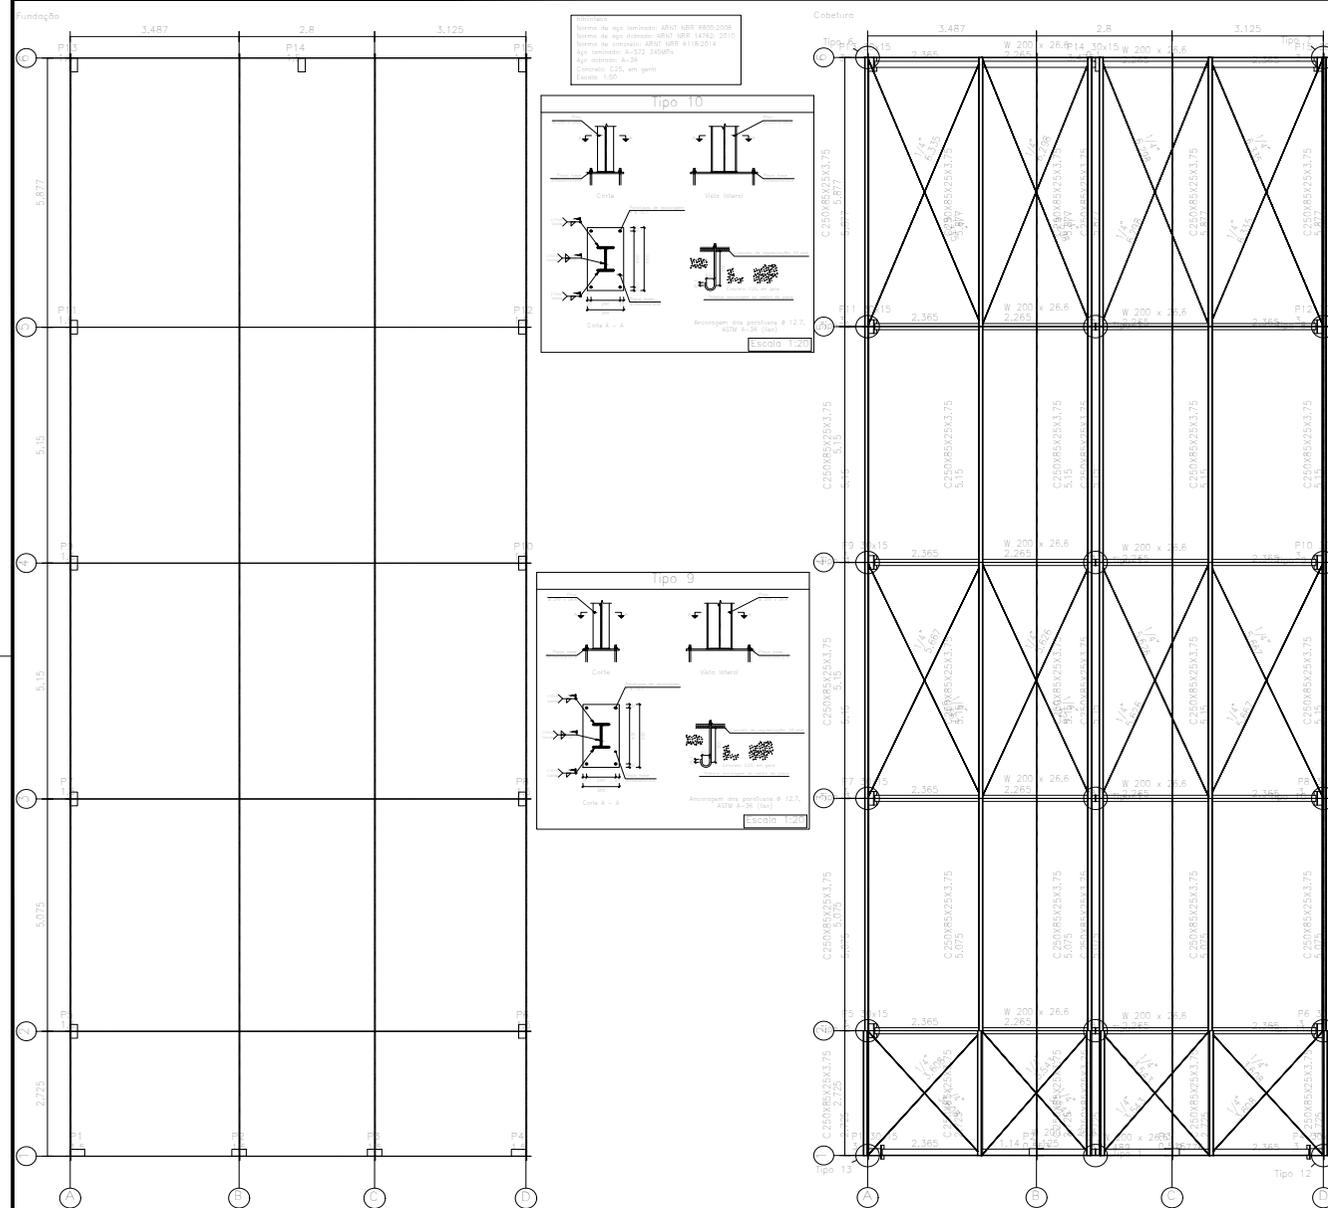

PREFEITURA

MUNICÍPIO DE URANDI
 Rua Sebastião Alves de Santana, N.º 57, Centro
 CEP: 46.350-000, Urandi - Bahia
 CNPJ: 13.982.632/0001-40

PROJETO ESTRUTURAL

ÁREAS:
 BIBLIOTECA ----- 225,66 M²

ENDEREÇO DA OBRA:
 AV. PADRE ROCHA, DIOGENES BALEIRO-COLÉGIO ESTADUAL DE URANDI
 CIDADE DE URANDI BA

R.T.:
 MARCOS VINÍCIUS PEREIRA ALVES FILHO
 CREA: BA 051743349-4

R.L.:
 HENRIQUE DE SOUZA RODRIGUES
 CREA: MG 141978497-8

PROPRIETÁRIO:
 PREFEITURA MUNICIPAL DE URANDI-BA
 CNPJ: 13.982.632/0001-40


CONTEÚDO:
 LOCAÇÃO

FRANCA:
 04/07

ESCALAS: 1:100

DATA: NOVEMBRO/2021



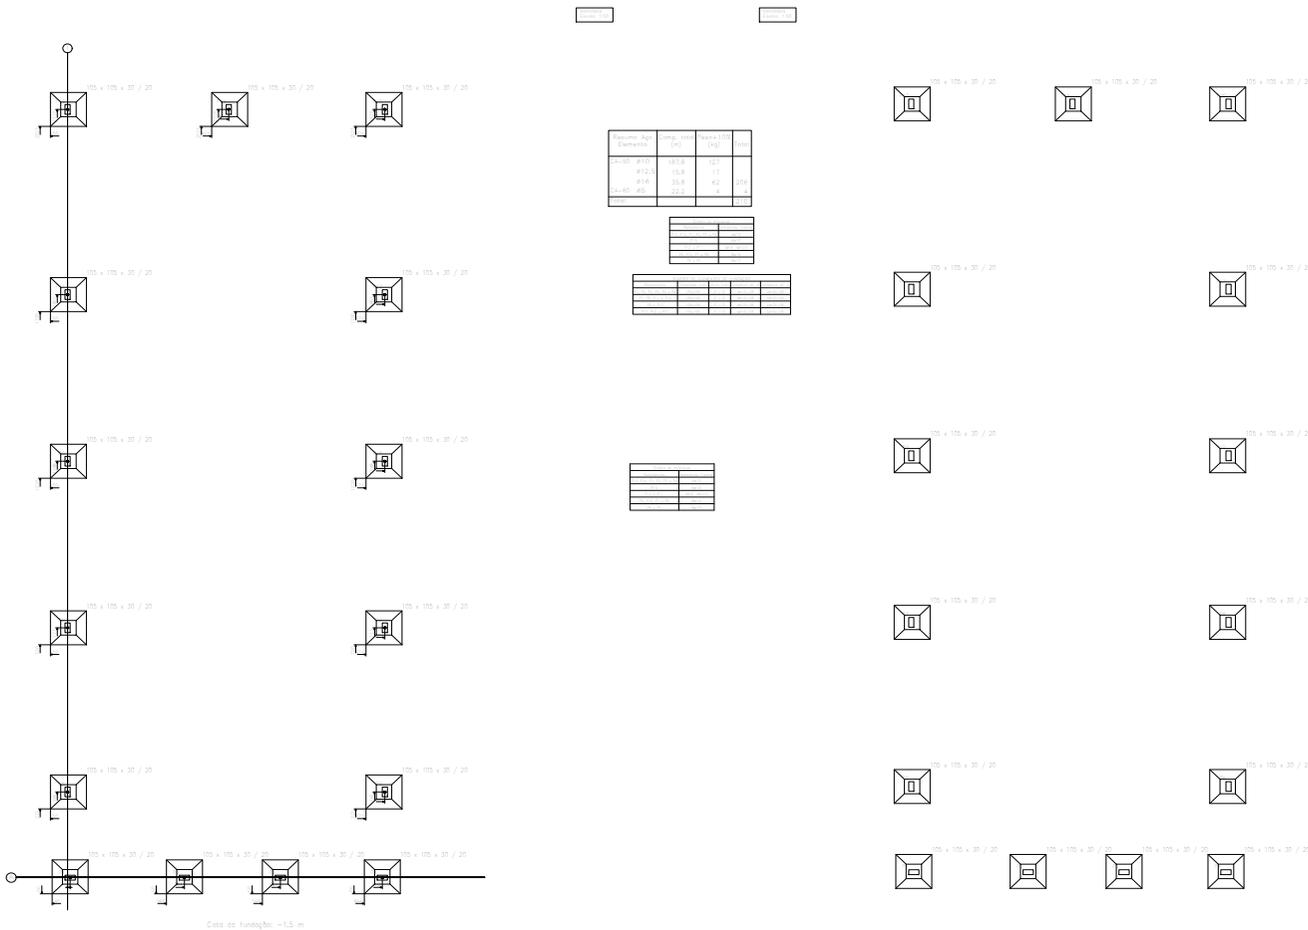

PREFEITURA

MUNICÍPIO DE URANDI
Rua Sebastião Alves de Santana, N.º 57, Centro
CEP: 46.350-000, Urandi - Bahia
CNPJ: 13.982.632/0001-40

PROJETO ESTRUTURAL

ÁREA: BIBLIOTECA ----- 225,66 M2

ENDEREÇO DA OBRA:
R. NOME RUA: JOSEDES VALDEAR - COLÉGIO ESTADUAL DE URANDI
CIDADE DE URANDI - BA

R.T.1: MARCOS VINÍCIUS FERREIRA ALVES FILHO
CREA BA 051743349-4

R.T.2: HENRIQUE DE SOUZA RODRIGUES
CREA MG 141978497-8

PROPRIETÁRIO:
PREFEITURA MUNICIPAL DE URANDI-BA
CNPJ: 13.982.632/0001-40


CONTÉUDO:
FUNDAÇÃO








FRANQUIA:
05/07

ESCALAS:
1:100


DATA:
NOVEMBRO/2021



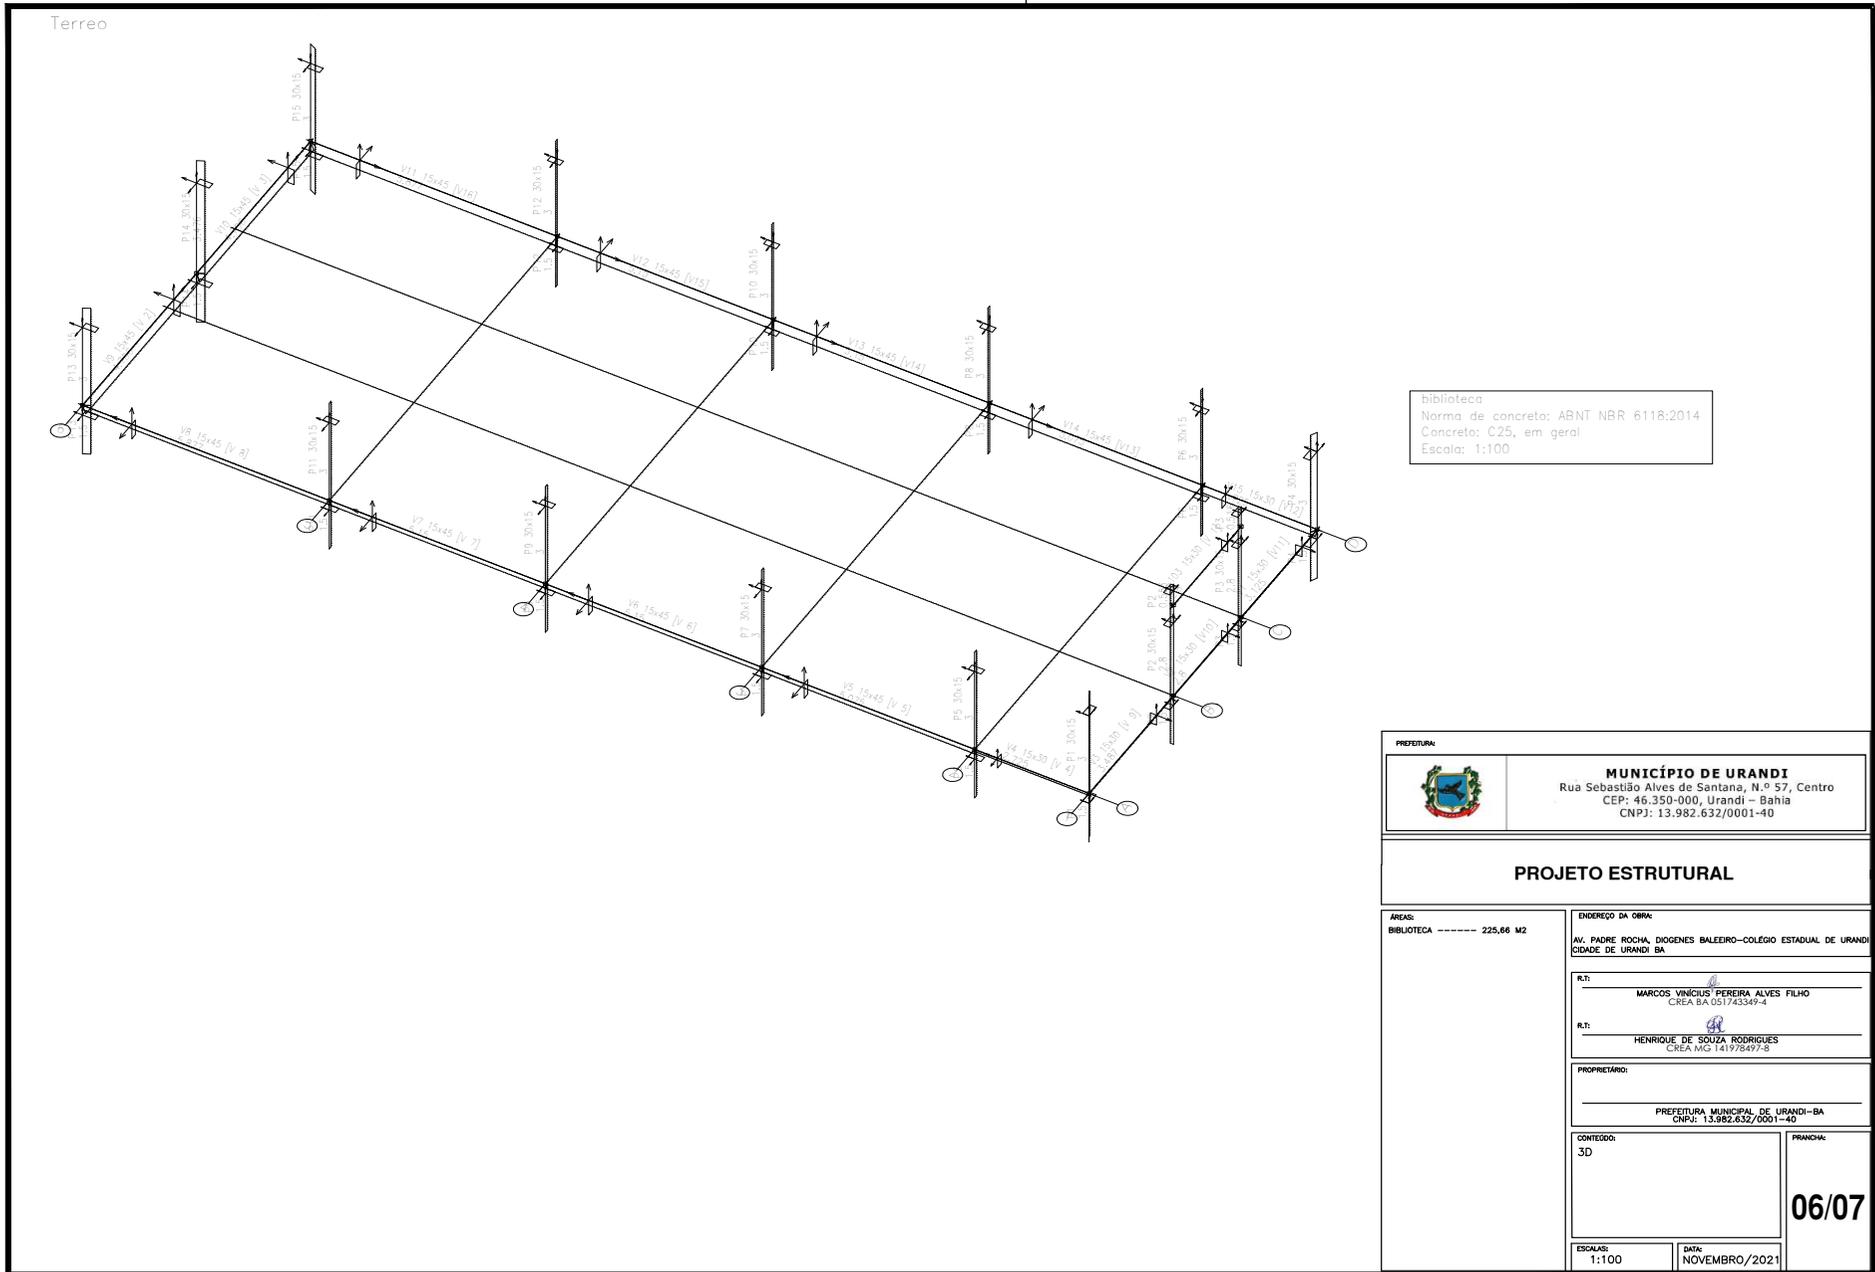

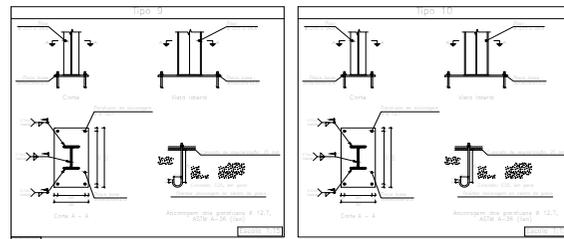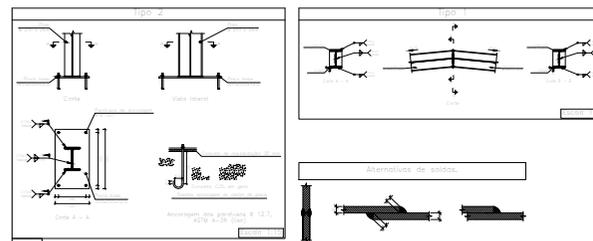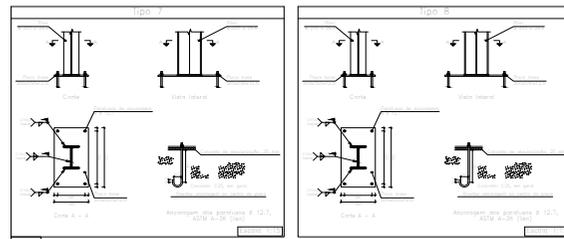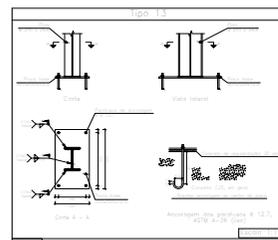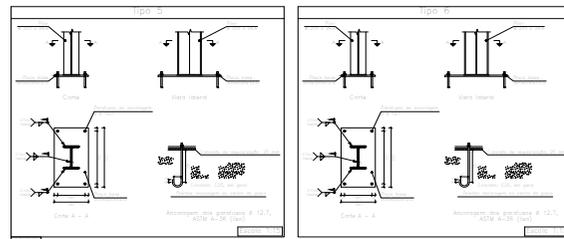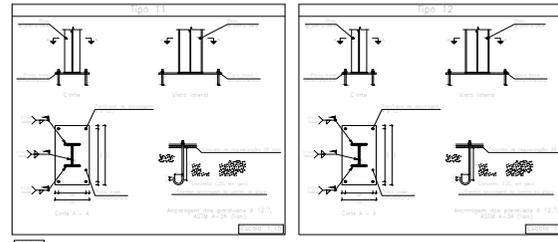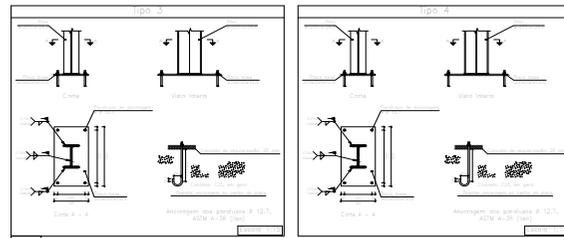

Alternativas de colunas

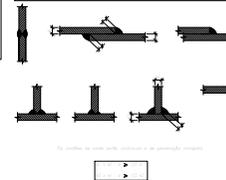

1. O CONTRATADO deverá apresentar a proposta técnica e financeira em um único envelope fechado e lacrado, contendo:

Table with 2 columns: Item, Descrição, Valor. It lists various construction items and their estimated values.

2. O valor de cada item proposto deverá ser informado em letra e em algarismos. O valor total da proposta deverá ser informado em letra e em algarismos.

Table with 2 columns: Item, Valor. It lists specific construction items and their values.

3. O valor de cada item proposto deverá ser informado em letra e em algarismos. O valor total da proposta deverá ser informado em letra e em algarismos.

Table with 2 columns: Item, Valor. It lists specific construction items and their values.





4. O valor de cada item proposto deverá ser informado em letra e em algarismos. O valor total da proposta deverá ser informado em letra e em algarismos.

Table with 2 columns: Item, Valor. It lists specific construction items and their values.

Project information block for Prefeitura de Urandi. Includes logo, address (Rua Sebastião Alves de Santana, N.º 57, Centro), CEP (46.350-000), CNPJ (13.982.632/0001-40), and project title 'PROJETO ESTRUTURAL'. Also includes fields for area (225,66 M2), architect (MARCOS VINÍCIUS FERREIRA ALVES FILHO), and structural engineer (HENRIQUE DE SOUZA RODRIGUES).

07/07



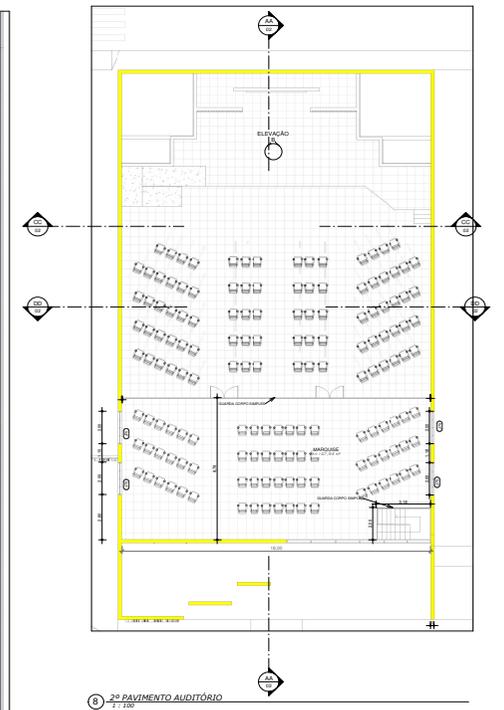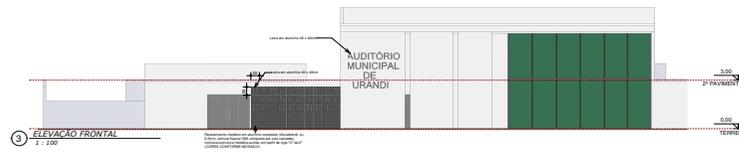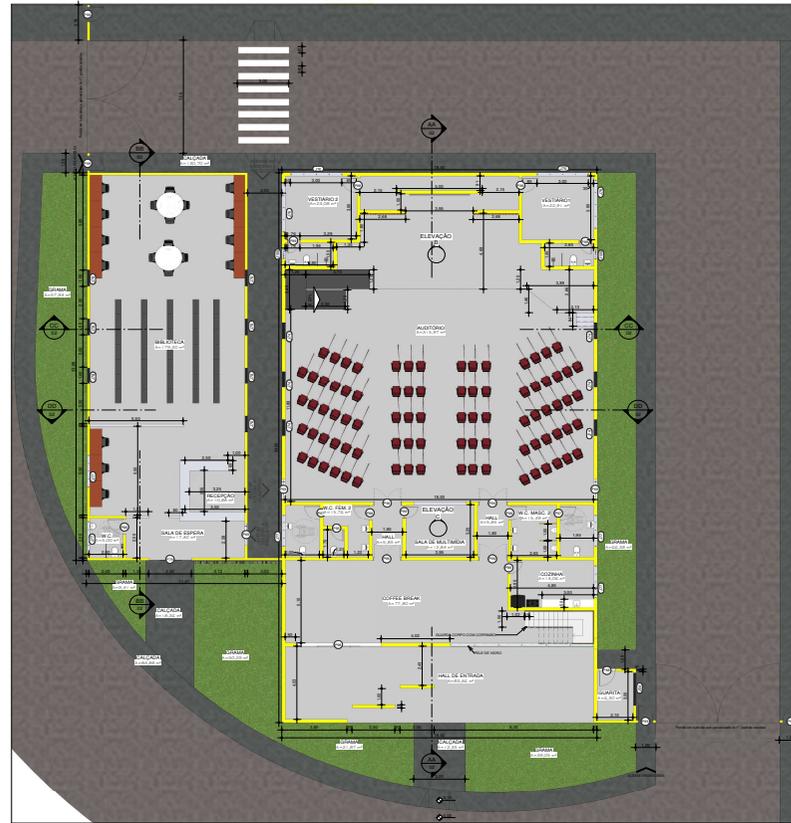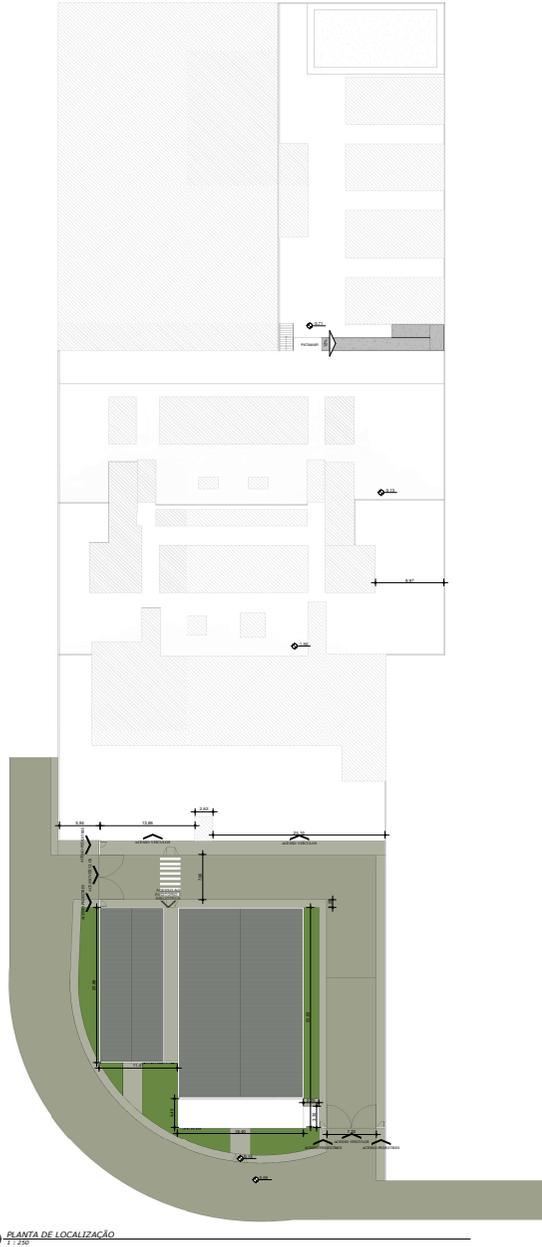

AMPLIAÇÃO DO COLÉGIO MUNICIPAL DE URANDI	
CONSTRUÇÃO DE UMA EDIFICAÇÃO EM ALVENARIA	
TIPO: SN	DESCRIÇÃO: SN
OBRA: SN	DESCRIÇÃO: SN
PROPRIETÁRIO: PREFEITURA MUNICIPAL DE URANDI - CNPJ: 13.982.632/0001-40	
PROJETO: RENÉZUE DE SOUZA ENGENHEIRA - CREA - 14076497-4	
EXECUÇÃO:	
MUNICÍPIO DE URANDI Rua Sebastião Alves de Santana, N.º 57, Centro CEP: 46.350-000, Urandi - Bahia CNPJ: 13.982.632/0001-40	





MUNICÍPIO DE URANDI

Rua Sebastião Alves de Santana, N.º 57, Centro
CEP: 46.350-000, Urandi – Bahia
CNPJ: 13.982.632/0001-40

AMPLIAÇÃO DO COLÉGIO MUNICIPAL DE URANDI

Endereço do empreendimento:

R. Belo Horizonte, 1243

Data: 08/2021

Resp. Técnico:



HENRIQUE DE SOUZA RODRIGUES
ENGENHEIRO CIVIL - CREA - 141978497-8

Esc:

Folha:

03



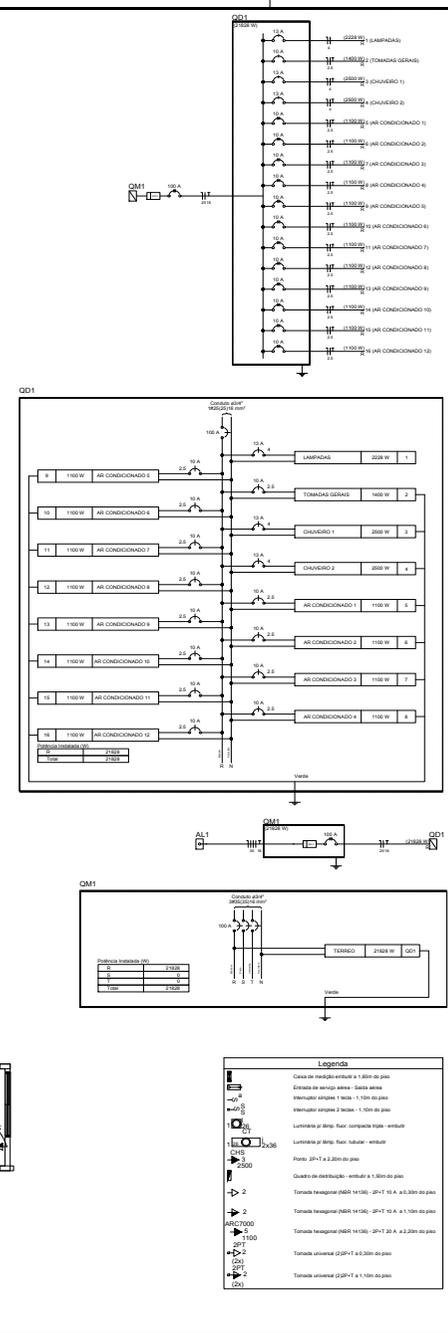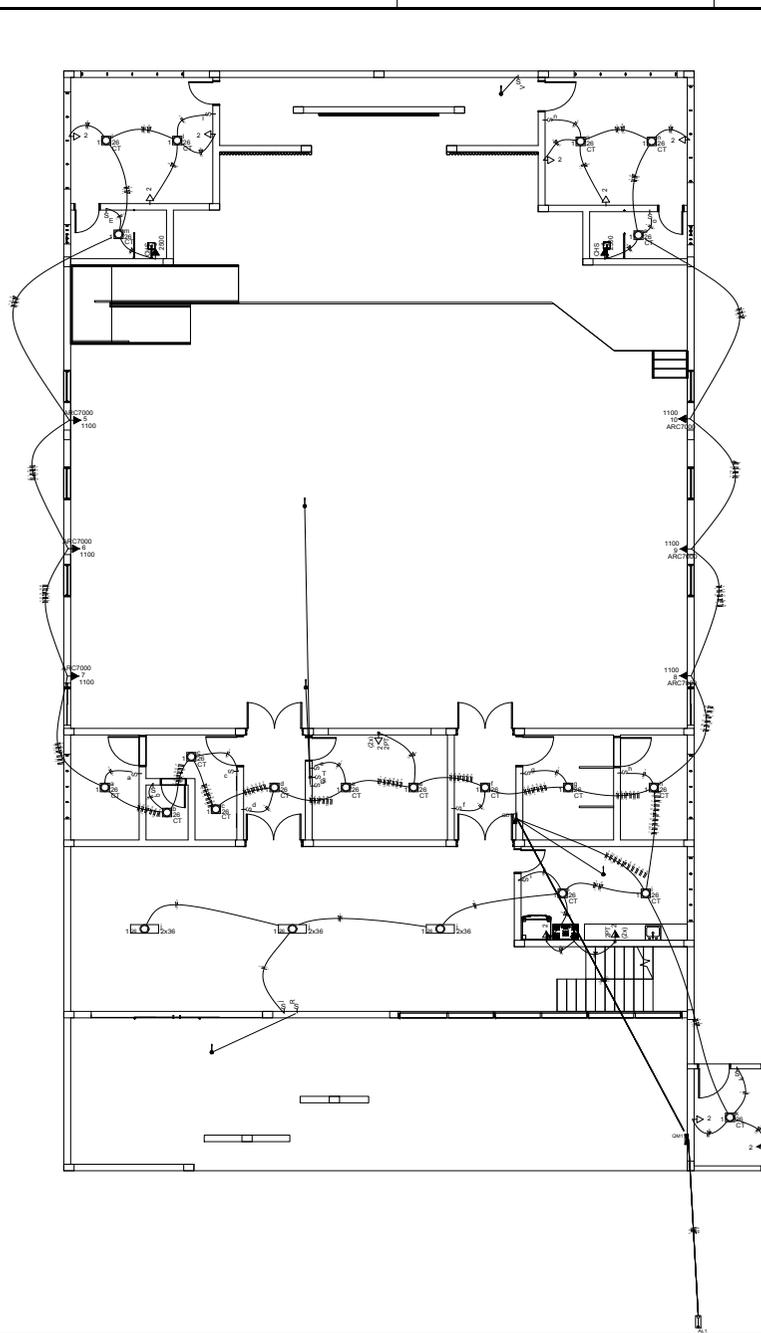

Quadro de Cargas (QM1)

Descrição	Quantidade	Material	Valor unitário	Valor total
Tomadas Gerais	10	1000 W	100,00	1.000,00
Chuveiros	2	2000 W	200,00	400,00
Ar Condicionado	12	1100 W	110,00	1.320,00
Lâmpadas	10	200 W	20,00	200,00
Outros	5	500 W	50,00	250,00
Total	37			3.170,00

Quadro de Demandas (DM1)

Descrição	Valor
Tomadas Gerais	1.000,00
Chuveiros	400,00
Ar Condicionado	1.320,00
Lâmpadas	200,00
Outros	250,00
Total	3.170,00

PREFEITURA

MUNICÍPIO DE URANDI
 Rua Sebastião Alves de Santana, N.º 57, Centro
 CEP: 45.350-000, Urandi - Bahia
 CNPJ: 13.982.632/0001-40

PROJETO ELETRICO

ÁREA: AUDITORIO - 633,00 M2
 MEZANINO - 147,11 M²

ENDEÇO DA OBRA:
 AV. PADRE ROCHA, DIOGENES BALEIRO-COLÉGIO ESTADUAL DE URANDI
 CIDADE DE URANDI BA

R.T:
 MARCOS VINÍCIUS FERREIRA ALVES FILHO
 CREA BA 051743349-4

R.T:
 HENRIQUE DE SOUZA RODRIGUES
 CREA MG 141978497-8

PROPRIETARIO:
 PREFEITURA MUNICIPAL DE URANDI-BA
 CNPJ: 13.982.632/0001-40



CONTEÍDO:
 PLANTA BARRA
 LEGENDA
 QUADROS

FRANCHA:
01/02

ESCALAS:
 1:100

DATA:
 NOVEMBRO/2021



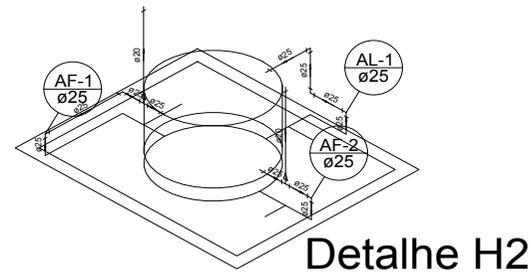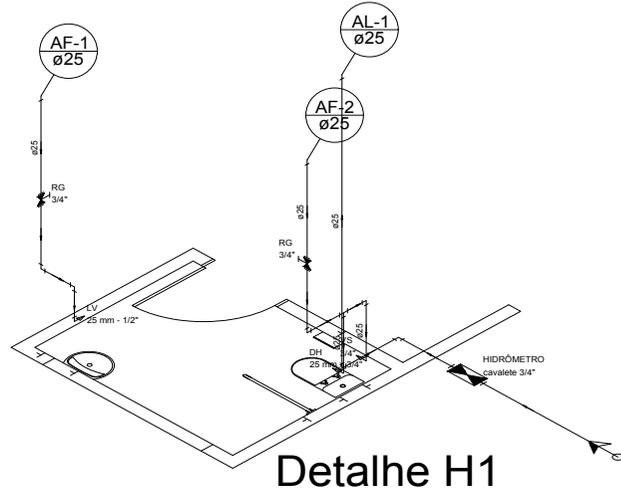


Legenda

- Alimentador Predial
- Hidrômetros - HIDRÔMETRO
- Registro de gaveta c/canopla cromada c/PVC soldável - RG


Legenda das indicações

- DH Ducha higiênica joelho de 90° - 25 mm x 3/4"
- HIDRÔMETRO Hidrômetros - cavalete 3/4"
- LV Lavatório com joelho de 90° - 25 mm - 1/2"
- RG Registro de gaveta c/canopla cromada c/PVC soldável - 3/4"
- VS Vaso sanitário com caixa acoplada - 3/4"

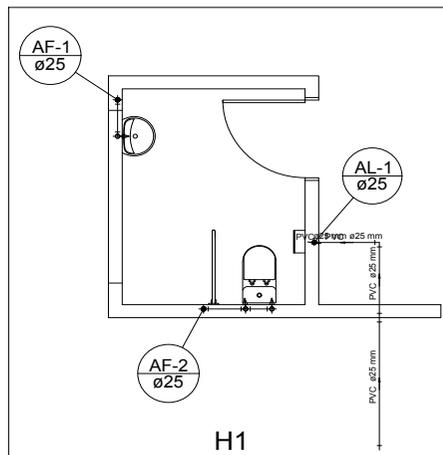

Legenda Detalhada

Alimentador Predial	
Metais	
Registro de esfera 3/4"	2 pc
PVC misto soldável	
Adaptador p/ tubo de polietileno 3/4"	1 pc
Colar de tomada em PVC 3/4"	1 pc
PVC rígido soldável	
Adapt solid curto c/bolsa-rosca p registro 25 mm - 3/4"	3 pc
Hidrômetros - HIDRÔMETRO	
Metais	
Registro esfera borboleta bruto PVC 3/4"	1 pc
PVC misto soldável	
Joelho 90° soldável c/ rosca 25 mm - 3/4"	3 pc
PVC rígido roscaável	
Tubos 25 mm	0,28 m
PVC rígido soldável	
Adapt solid curto c/bolsa-rosca p registro 25 mm - 3/4"	1 pc
Joelho 90° soldável 25 mm	1 pc
Tubos 25 mm	0,85 m
Registro de gaveta c/canopla cromada c/PVC soldável - RG	
Metais	
Registro de gaveta c/ canopla cromada 3/4"	1 pc
PVC rígido soldável	
Adapt solid curto c/bolsa-rosca p registro 25 mm - 3/4"	2 pc

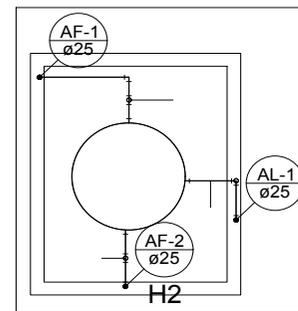

Lista de Materiais

Alimentador	
PVC rígido soldável	
Adapt solid c/ flange livre p/ cx. d'água 25 mm - 3/4"	1 pc
Joelho 90° soldável 25 mm	3 pc
Tubos 25 mm	1,66 m
Agua fria	
PVC rígido soldável	
Adapt solid c/ flange livre p/ cx. d'água 25 mm - 3/4"	2 pc
Joelho 90° soldável 25 mm	3 pc
Tubos 20 mm	2,20 m
Tubos 25 mm	2,46 m
Tê de redução 90° soldável 25 mm - 20 mm	2 pc

Lista de Materiais

Metais	
Registro de esfera 3/4"	2 pc
Registro esfera borboleta bruto PVC 3/4"	1 pc
PVC misto soldável	
Adaptador p/ tubo de polietileno 3/4"	1 pc
Colar de tomada em PVC 3/4"	1 pc
Joelho 90° soldável c/ rosca 25 mm - 3/4"	3 pc
PVC rígido roscaável	
Tubos 25 mm	0,28 m
PVC rígido soldável	
Adapt solid curto c/bolsa-rosca p registro 25 mm - 3/4"	4 pc
Joelho 90° soldável 25 mm	3 pc
Luva soldável 25 mm	1 pc
Tubos 25 mm	6,74 m
Agua fria	
Ducha higiênica 25mm x 3/4"	1 pc
Torneira de lavatório 25 mm - 1/2"	1 pc
Vaso Sanitário c/ cx. acoplada 1/2"	1 pc
Metais	
Registro de gaveta c/ canopla cromada 3/4"	2 pc
PVC Tipo 3 (TOPFUSION - Fabricante)	
Joelho misto com inserto metálico 25 mm x 3/4"	1 pc
PVC Acessórios	
Bolsa de ligação p/ vaso sanitário 1,1/2"	1 pc
Engate flexível cobre cromado com canopla 1/2 - 30cm	1 pc
Engate flexível plástico 1/2 - 30cm	1 pc
PVC misto soldável	
Joelho de redução soldável c/ rosca 25 mm - 1/2"	1 pc
PVC rígido soldável	
Adapt solid curto c/bolsa-rosca p registro 25 mm - 3/4"	4 pc
Joelho 90° soldável 25 mm	4 pc
Luva soldável 25 mm	2 pc
Tubos 25 mm	6,63 m
Tê 90° soldável 25 mm	1 pc
PVC soldável azul c/ bucha latão	
Joelho de redução 90° soldável com bucha de latão 25 mm - 1/2"	1 pc

MUNICÍPIO DE URANDI
Rua Sebastião Alves de Santana, N.º 57, Centro
CEP: 46.350-000, Urandi - Bahia
CNPJ: 13.982.632/0001-40

PROJETO HIDRAULICO

ÁREA: BIBLIOTECA 225,06 M2

ENDEREÇO DA OBRA:
AV. PADRE ROCHA, DIOGENES BALEIRO-COLEGIO ESTADUAL DE URANDI
CIDADE DE URANDI-BA

PROPRIETÁRIO:
MARCOS VINÍCIUS PEREIRA ALVES FILHO
CREA BA 031743347-4

PROJETADEIRO:
HENRIQUE DE SOUZA RODRIGUES
CREA MG 14197847/3


PREFEITURA MUNICIPAL DE URANDI-BA
CNPJ: 13.982.632/0001-40

PLANTA: BAIXA ISOMETRICO

01/01

ESCALA: 1:75 DATA: NOVEMBRO/2021



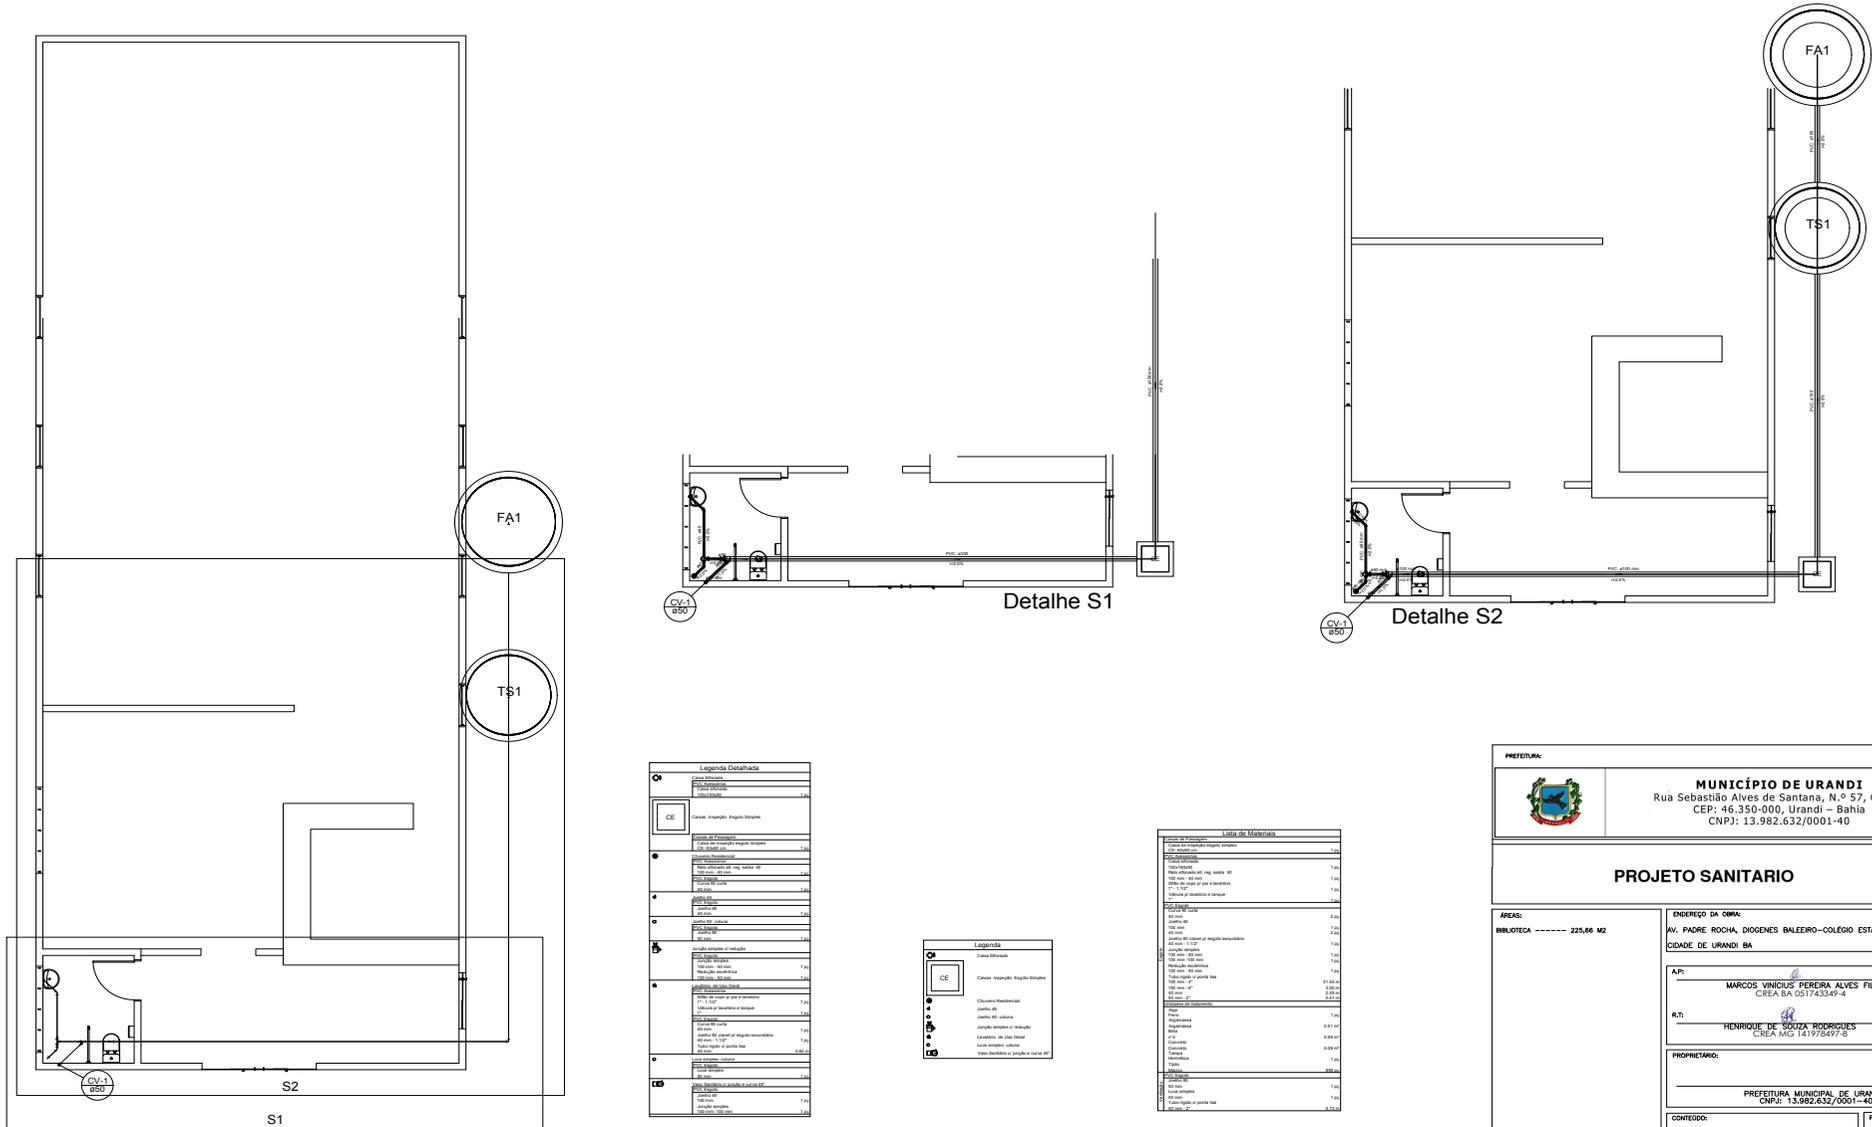

PREFEITURA

MUNICÍPIO DE URANDI
 Rua Sebastião Alves de Santana, N.º 57, Centro
 CEP: 48.350-000, Urandi - Bahia
 CNPJ: 13.982.632/0001-40

PROJETO SANITARIO

ÁREA:
 BIBLIOTECA ----- 225,66 M2

ENDEREÇO DA OBRA:
 AV. PADRE ROCHA, DIOGENES BALEIRO-COLÉGIO ESTADUAL DE URANDI
 CIDADE DE URANDI BA

APR:
 MARCOS VINÍCIUS FERREIRA ALVES FILHO
 CREA BA 051743349-4

R.TI:
 HENRIQUE DE SOUZA RODRIGUES
 CREA MG 141978497-5

PROPRIETÁRIO:
 PREFEITURA MUNICIPAL DE URANDI-BA
 CNPJ: 13.982.632/0001-40


CONTEÚDO:
 PLANTA BAIXA
 ISOMETRICO

FRANCHA:
01/01


ESCALA:
 1:75

DATA:
 NOVEMBRO/2021



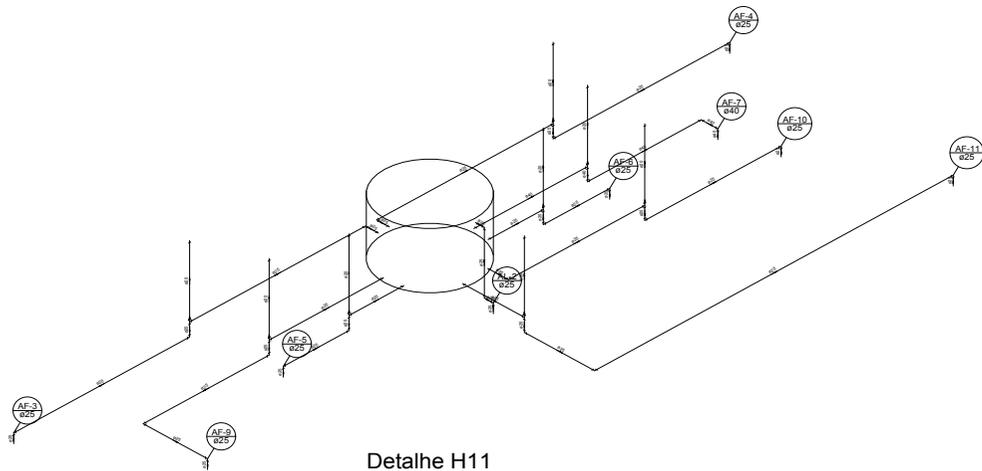


Detalhe H11

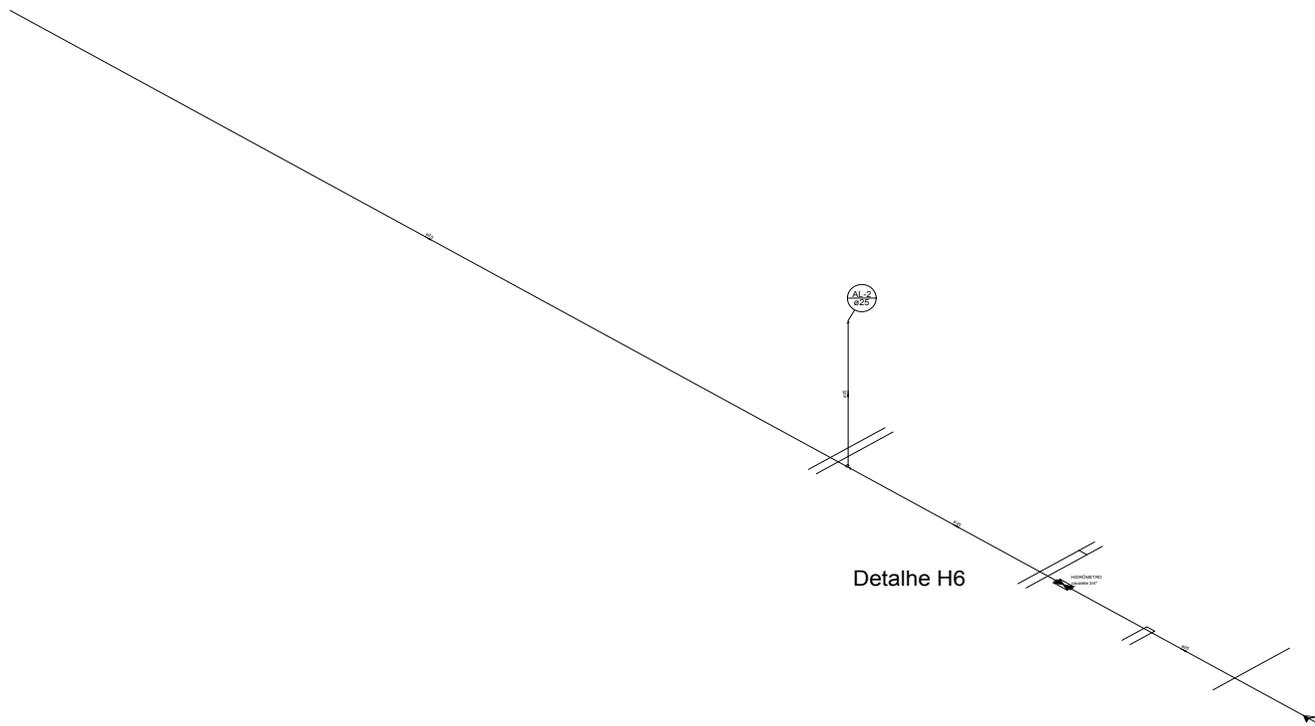

Detalhe H6


 <p>MUNICÍPIO DE URANDI Rua Sebastião Alves de Santana, N.º 57, Centro CEP: 48.350-000, Urandi - Bahia CNPJ: 13.982.632/0001-40</p>	
PROJETO HIDRAULICO	
<p>ÁREA: AUDITORIO ----- 633,00 M2 MEZANINO ----- 147,11 M2</p>	<p>ENDEREÇO DA OBRA: AV. PADRE ROCHA, DIOGENES BALEIRO-COLÉGIO ESTADUAL DE URANDI CIDADE DE URANDI-BA</p>
<p>A/R: MARCOS VINÍCIUS FERREIRA ALVES FILHO CREA-BA 051743349-4</p>	
<p>R/T: HENRIQUE DE SOUZA RODRIGUES CREA-MG 141978497-8</p>	
<p>PROPRIETÁRIO: PREFEITURA MUNICIPAL DE URANDI-BA CNPJ: 13.982.632/0001-40</p>	
<p>CONTÉUDO: ISOMETRICOS</p>	<p>FRANQUIA: 01/03</p>
<p>ESCALA: 1:75</p>	<p>DATA: NOVEMBRO/2021</p>



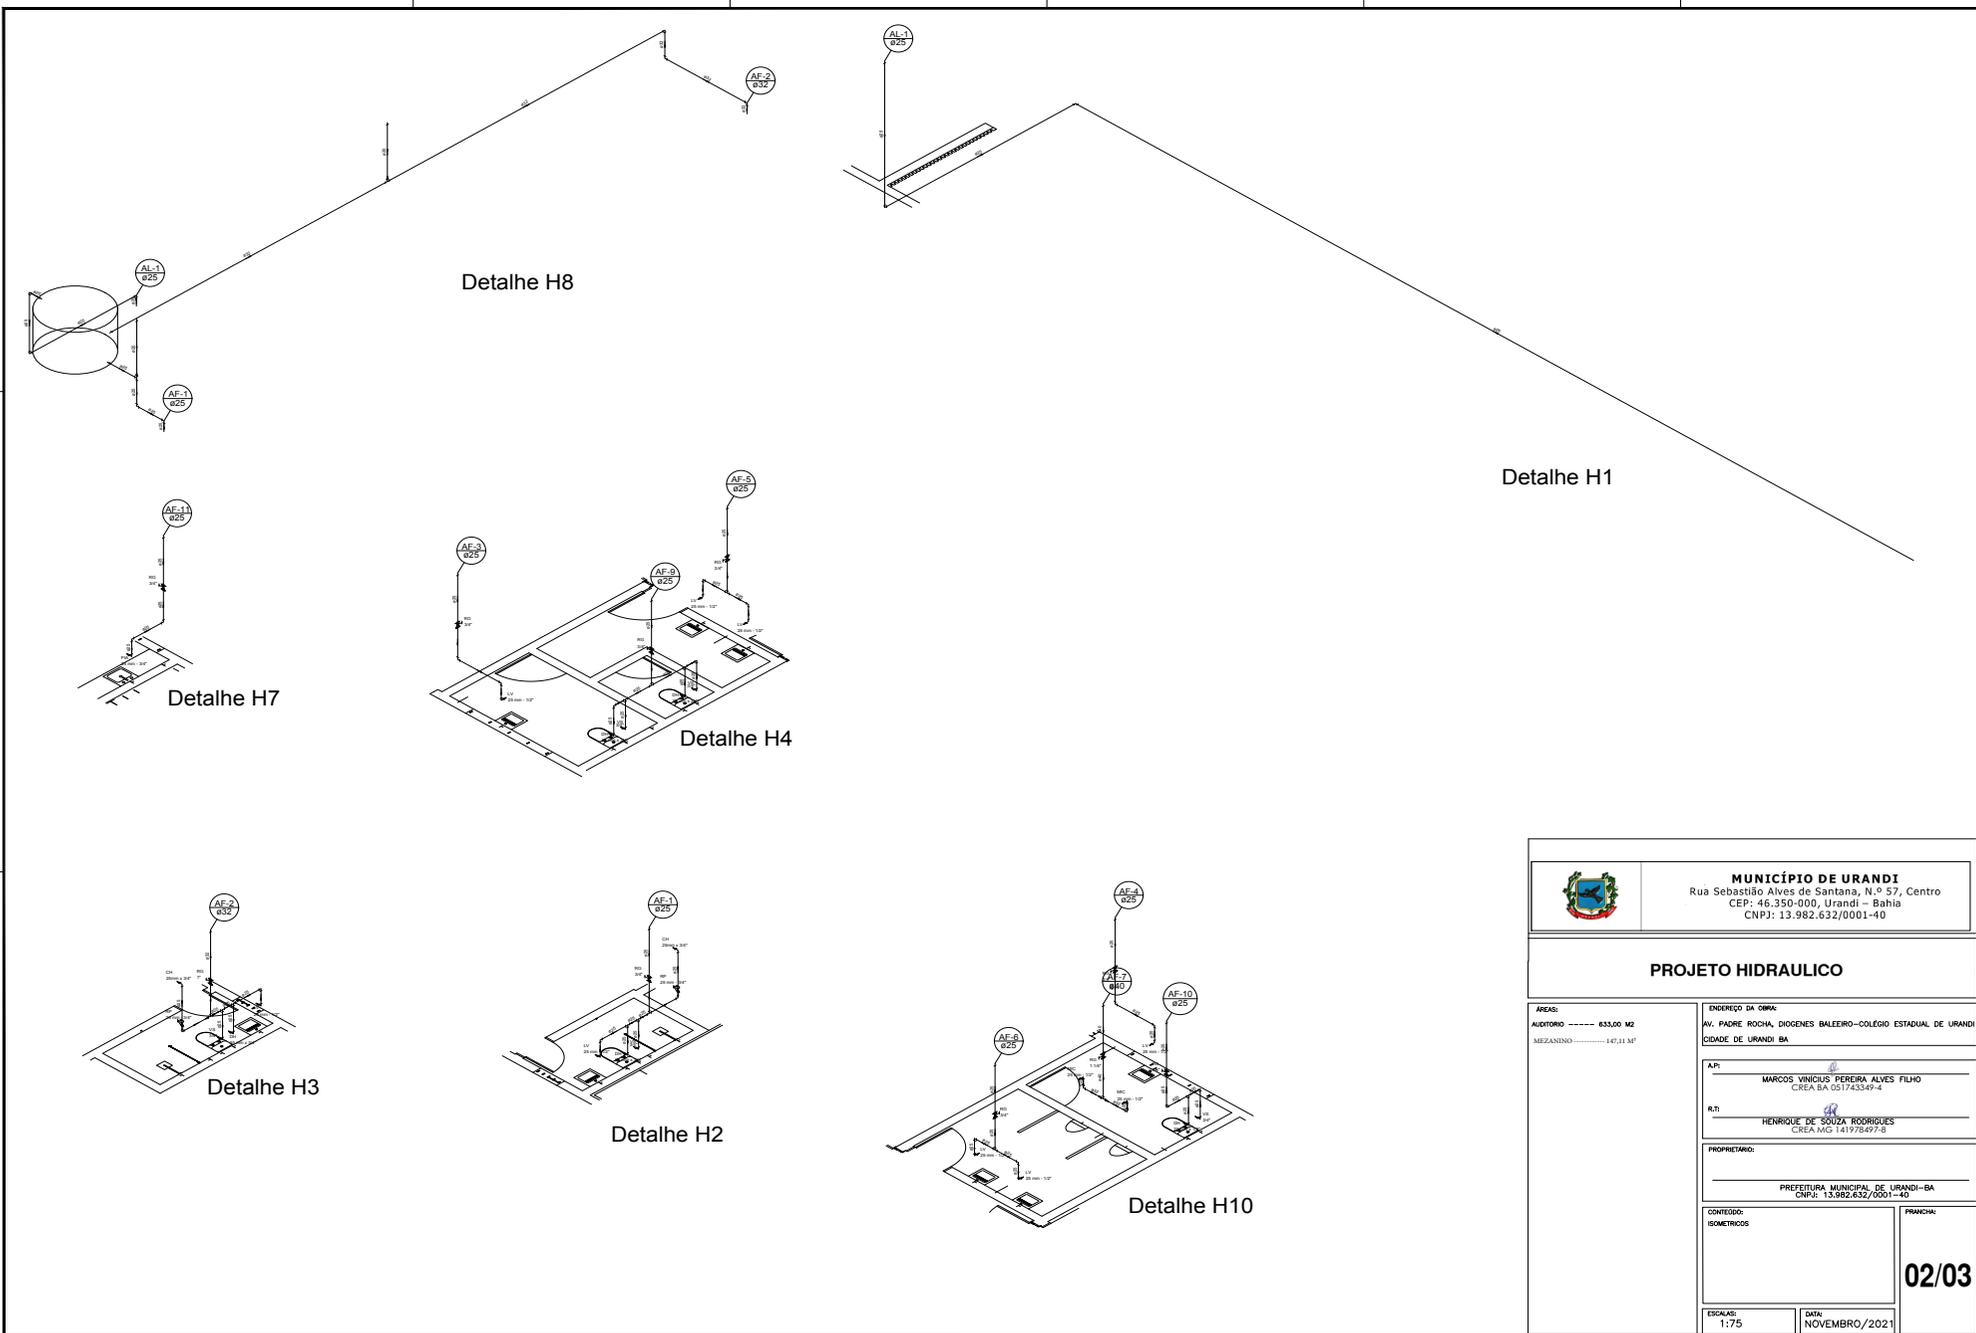

 <p>MUNICÍPIO DE URANDI Rua Sebastião Alves de Santana, N.º 57, Centro CEP: 48.350-000, Urandi - Bahia CNPJ: 13.982.632/0001-40</p>	
PROJETO HIDRAULICO	
<p>ÁREAS: AUDITORIO ----- 633,00 M2 MEZANINO ----- 147,11 M²</p>	<p>ENDEREÇO DA OBRA: AV. PADRE ROCHA, DIOGENES BALEIRO-COLÉGIO ESTADUAL DE URANDI CIDADE DE URANDI BA</p>
<p>A.P.: MARCOS VINÍCIUS FERREIRA ALVES FILHO CREA BA 051743349-4</p>	
<p>R.T.: HENRIQUE DE SOUZA RODRIGUES CREA MG 141978497-8</p>	
<p>PROPRIETÁRIO: PREFEITURA MUNICIPAL DE URANDI-BA CNPJ: 13.982.632/0001-40</p>	
<p>CONTÉUDO: ISOMETRICOS</p>	<p>FRANQUIA: 02/03</p>
<p>ESCALAS: 1:75</p>	<p>DATA: NOVEMBRO/2021</p>



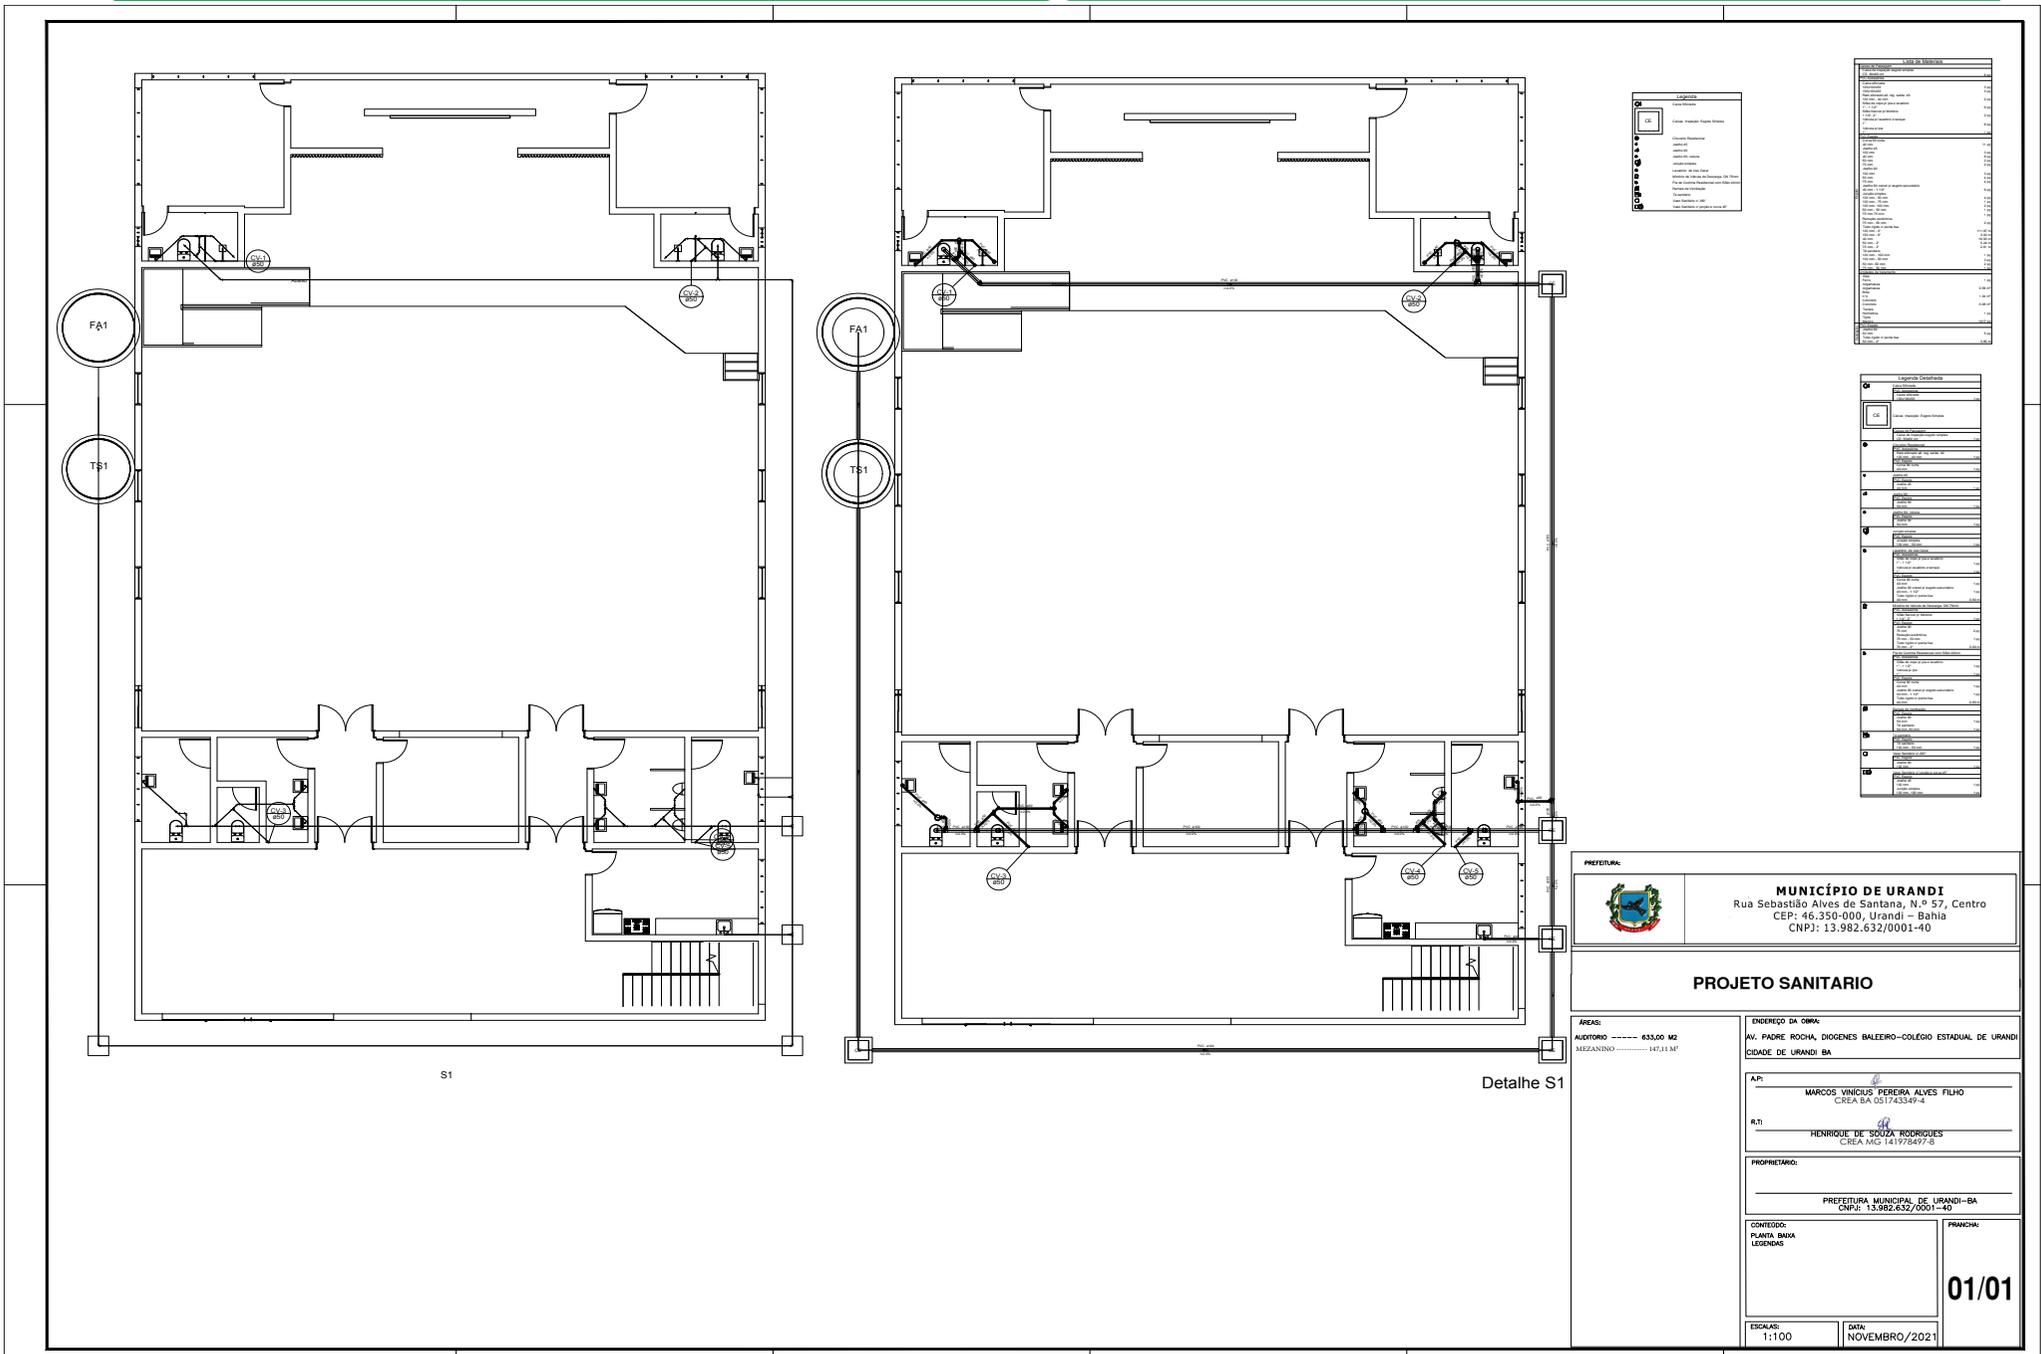



MUNICÍPIO DE URANDI
Rua Sebastião Alves de Santana, N.º 57, Centro
CEP: 46.350-000, Urandi – Bahia
CNPJ: 13.982.632/0001-40

Quadro de Composição do BDI

	PROPONENTE / TOMADOR PREFEITUA MUNICIPAL DE URANDI
--	--

APELIDO DO EMPREENDIMENTO / DESCRIÇÃO DO LOTE CONSTRUÇÃO DE UM AUDITÓRIO E BIBLIOTECA MUNICIPAL / CONSTRUÇÃO DE UM AUDITÓRIO E BIBLIOTECA MUNICIPAL

Conforme legislação tributária municipal, definir estimativa de percentual da base de cálculo para o ISS:	40,00%
Sobre a base de cálculo, definir a respectiva alíquota do ISS (entre 2% e 5%):	5,00%

BDI 1

TIPO DE OBRA Construção e Reforma de Edifícios
--

Itens	Siglas	% Adotado
Administração Central	AC	3,00%
Seguro e Garantia	SG	0,80%
Risco	R	1,27%
Despesas Financeiras	DF	0,99%
Lucro	L	7,00%
Tributos (impostos COFINS 3%, e PIS 0,65%)	CP	3,65%
Tributos (ISS, variável de acordo com o município)	ISS	2,00%
Tributos (Contribuição Previdenciária sobre a Receita Bruta - 0% ou 4,5% - Desoneração)	CPRB	0,00%
BDI SEM desoneração (Fórmula Acórdão TCU)	BDI PAD	20,34%

Os valores de BDI foram calculados com o emprego da fórmula:

$$BDI = \frac{(1+AC+S+R+G)*(1+DF)*(1+L)}{(1-CP-ISS-CRPB)} - 1$$

Declaro para os devidos fins que, conforme legislação tributária municipal, a base de cálculo deste tipo de obra corresponde à 40%, com a respectiva alíquota de 5%.

Declaro para os devidos fins que o regime de Contribuição Previdenciária sobre a Receita Bruta adotado para elaboração do orçamento foi SEM Desoneração, e que esta é a alternativa mais adequada para a Administração Pública.

Observações:

URANDI/BA
Local

quarta-feira, 10 de novembro de 2021
Data

Responsável Técnico

Nome: Henrique de Souza Rodrigues

CREA/CAU: 141978497-8





Anotação de Responsabilidade Técnica - ART
Lei nº 6.496, de 7 de dezembro de 1977

CREA-BA

ART OBRA / SERVIÇO
Nº BA20210657316

Conselho Regional de Engenharia e Agronomia da Bahia

INICIAL

1. Responsável Técnico

HENRIQUE DE SOUZA RODRIGUES

Título profissional: **ENGENHEIRO CIVIL**

RNP: **1419784978**

Registro: **3000109739BA**

2. Dados do Contrato

Contratante: **PREFEITURA MUNICIPAL DE URANDI**

CPF/CNPJ: **13.982.632/0001-40**

RUA SEBASTIAO ALVES SANTANA

Nº: **57**

Complemento: **SALA CENTRO ADMINISTRATIVO**

Bairro: **CENTRO**

Cidade: **URANDI**

UF: **BA**

CEP: **46350000**

Contrato: **Não especificado**

Celebrado em:

Valor: **R\$ 1,00**

Tipo de contratante: **Pessoa Jurídica de Direito Público**

Ação Institucional: **NENHUMA - NAO OPTANTE**

3. Dados da Obra/Serviço

RUA SEBASTIAO ALVES SANTANA

Nº: **57**

Complemento: **SALA CENTRO ADMINISTRATIVO**

Bairro: **CENTRO**

Cidade: **URANDI**

UF: **BA**

CEP: **46350000**

Data de Início: **10/11/2021**

Previsão de término: **10/11/2022**

Coordenadas Geográficas: **0, 0**

Finalidade: **Cultural**

Código: **Não Especificado**

Proprietário: **PREFEITURA MUNICIPAL DE URANDI**

CPF/CNPJ: **13.982.632/0001-40**

4. Atividade Técnica

17 - Elaboração

320 - Projeto Arquitetônico > CONSTRUÇÃO CIVIL - CONSTRUÇÃO > EDIFICAÇÕES DE ALVENARIA > #88 - EDF. DE ALVENARIA PARA FINS DIVERSOS

Quantidade

Unidade

1.005,77

m2

90 - Elaboração de Orçamento > CONSTRUÇÃO CIVIL - CONSTRUÇÃO > EDIFICAÇÕES DE MADEIRA > #93 - EDF. DE MADEIRA PARA FINS DIVERSOS

1.005,77

m2

24 - Projeto > CONSTRUÇÃO CIVIL - CONSTRUÇÃO > EDIFICAÇÕES DE MATERIAS MISTOS E ESPECIAIS > #106 - EDF. MATERIAIS MISTOS E ESP.P/FINS ESPECIAIS

1.005,77

m2

24 - Projeto > CONSTRUÇÃO CIVIL - CONSTRUÇÃO > ESTRUTURAS E CONCRETOS > #109 - ESTRUTURA DE CONCRETO ARMADO

1.005,77

m2

24 - Projeto > CONSTRUÇÃO CIVIL - CONSTRUÇÃO > ESTRUTURAS E CONCRETOS > #110 - ESTRUTURA METALICA

1.005,77

m2

24 - Projeto > ELÉTRICA - ELETRICIDADE GÁS E OUTROS > UTILIZAÇÃO DE ENERGIA ELETTRICA > #315 - ILUMINACAO

1.005,77

m2

24 - Projeto > ELÉTRICA - ELETRICIDADE GÁS E OUTROS > UTILIZAÇÃO DE ENERGIA ELETTRICA > #319 - INST.ELETR.EM BAIXA TENSÃO P/FINS RESID./COMERC.

1.005,77

m2

24 - Projeto > CONSTRUÇÃO CIVIL - ÁGUA, ESGOTO, ATIVIDADES DE GESTÃO DE RESÍDUOS E DESCONTAMINAÇÃO > SANEAMENTO > #71 - REDE DE AGUA

1.005,77

m2

24 - Projeto > CONSTRUÇÃO CIVIL - ÁGUA, ESGOTO, ATIVIDADES DE GESTÃO DE RESÍDUOS E DESCONTAMINAÇÃO > SANEAMENTO > #72 - REDE DE ESGOTO

1.005,77

m2

13 - Fiscalização

111 - Execução de Obra Técnica > CONSTRUÇÃO CIVIL - CONSTRUÇÃO > EDIFICAÇÕES DE MATERIAS MISTOS E ESPECIAIS > #106 - EDF. MATERIAIS MISTOS E ESP.P/FINS ESPECIAIS

Quantidade

Unidade

1.005,77

m2

Após a conclusão das atividades técnicas o profissional deve proceder a baixa desta ART

5. Observações

PROJETO, FISCALIZAÇÃO E ORÇAMENTO DA CONSTRUÇÃO DE UM AUDITÓRIO MUNICIPAL E BIBLIOTECA MUNICIPAL.

6. Declarações

- Declaro que estou cumprindo as regras de acessibilidade previstas nas normas técnicas da ABNT, na legislação específica e no decreto n. 5296/2004.

7. Entidade de Classe

NENHUMA - NAO OPTANTE

A autenticidade desta ART pode ser verificada em: <http://crea-ba.sitac.com.br/publico/>, com a chave: bWaBW
 Impresso em: 11/11/2021 às 09:07:12 por: , ip: 189.85.127.65

www.crea.org.br
 Tel: (71) 3453-8990

crea@crea.org.br
 Fax: (71) 3453-8989

CREA-BA
 Conselho Regional de Engenharia
 e Agronomia da Bahia





Anotação de Responsabilidade Técnica - ART
Lei nº 6.496, de 7 de dezembro de 1977

CREA-BA

ART OBRA / SERVIÇO
Nº BA20210657316

Conselho Regional de Engenharia e Agronomia da Bahia

INICIAL

8. Assinaturas

Declaro serem verdadeiras as informações acima

Urandi-BA, 12 de Novembro de 2021

Local

data

HENRIQUE DE SOUZA RODRIGUES - CPF: 071.300.875-01

PREFEITURA MUNICIPAL DE URANDI - CNPJ: 13.982.632/0001-40

9. Informações

* A ART é válida somente quando quitada, mediante apresentação do comprovante do pagamento ou conferência no site do Crea.

10. Valor

Valor da ART: **R\$ 88,78**

Registrada em: **10/11/2021**

Valor pago: **R\$ 88,78**

Nosso Número: **53536960**

A autenticidade desta ART pode ser verificada em: <http://crea-ba.sitac.com.br/publico/>, com a chave: bWaBW
 Impresso em: 11/11/2021 às 09:07:12 por: , ip: 189.85.127.65

www.creaba.org.br
 Tel: (71) 3453-8990

creaba@creaba.org.br
 Fax: (71) 3453-8989



COTAÇÕES

ÍNDICES DE RETROAÇÃO:

ÍNDICE	NOME DO ÍNDICE	DESCRIÇÃO	DATA BASE	ÍNDICE DT BASE	DT COTAÇÃO	ÍNDICE DT COT.	COEFICIENTE
--------	----------------	-----------	-----------	----------------	------------	----------------	-------------

EMPRESAS FORNECEDORAS:

EMPRESAS	CNPJ	NOME	FONE	CONTATO
E001		FABRYMÓVEIS - MÓVEIS PLANEJADOS	(77) 98802-8738	
E002		CASA MOVEIS PLANEJADOS	(77)99815-4806	
E003		DECORY PLANEJADOS	(71)99248-6794	
E016	02.723.191/0001-45	FAZFORTE	(18) 99759-4439	FABRICIO
E017	26.314.109/0001-97	TANK METALÚRGICA	(16)99728-5699	HELEN CAMILA
E018		NETCAIXAS D'ÁGUA	(18)99754-5551	LUCIANA

COTAÇÕES:

FONTE	CÓDIGO	DESCRIÇÃO	UNIDADE	MÉDIA	ÍNDICE RETROAÇÃO
COTAÇÃO	001	PAINEL RIPADO, INCLUSO CHAPA DE MADEIRA E RIPA DE MADEIRA ACABADAS - FORNECIMENTO E INSTALAÇÃO	M2	553,33	
	EMPRESA	NOME DA EMPRESA		COTAÇÕES	DATA COTAÇÃO
	E001	FABRYMÓVEIS - MÓVEIS PLANEJADOS		430,00	02/11/2021
	E002	CASA MOVEIS PLANEJADOS		510,00	03/11/2021
	E003	DECORY PLANEJADOS		720,00	03/11/2021
OBSERVAÇÕES:					

FONTE	CÓDIGO	DESCRIÇÃO	UNIDADE	MÉDIA	ÍNDICE RETROAÇÃO
COTAÇÃO	002	Reservatório Metálico Taça Coluna Cheia, confeccionado em chapas de aço carbono, apoiado sobre base de concreto armado específico para água potável, pintado internamente com 02 demãos de Epóxi AWWA dupla função (fundo e acabamento) na cor azul piscina e externamente com 01 demão de fundo prime sintético, 02 demãos de acabamento com esmalte sintético automotivo, inclusive bocal de inspeção articulado no teto medindo 600mm, conexões de entrada e saída, conexões de dreno, conexões de extravasor, escadas interna e externa fixas, para manutenção e limpeza, tipo marinho, ninchos para fixação do reservatório na fundação, suporte fixo para tubulações, suporte no teto do reservatório: para fixação de boia elétrica, para fixação de para raio e para fixação de luz de sinalização; guarda corpo na escada externa e gradil de proteção no teto, projeto de fundação, transporte (FRETE), descarregamento e içamento	UN	28.008,00	
	EMPRESA	NOME DA EMPRESA		COTAÇÕES	DATA COTAÇÃO
	E016	FAZFORTE		26.054,00	10/11/2021
	E017	TANK METALÚRGICA		29.470,00	10/11/2021
	E018	NETCAIXAS D'ÁGUA		28.500,00	10/11/2021
OBSERVAÇÕES:					

10/11/2021

Data

Resp. Pesquisa de Mercado:

HENRIQUE DE SOUZA RODRIGUES




COMPOSIÇÕES

FORNE	CÓDIGO	DESCRIÇÃO	UNIDADE	COEFIC.	CUSTO UNIT DESONERADO	CUSTO UNIT NÃO DESONER.
COMPOSIÇÃO	009	ESTRUTURA METÁLICA, EM AÇO ESTRUTURAL, PARA COBERTURAS. INCLUSO FORNECIMENTO, FABRICAÇÃO E MONTAGEM.	KG		0,00	18,13
SINAPI-I	43082	PERFIL "I" DE AÇO LAMINADO, ABAS PARALELAS, "W", QUALQUER BITOLA	KG	0,99	0,00	13,52
SINAPI-I	1334	CHAPA DE AÇO GROSSA, ASTM A36, E = 5/8 " (15,88 MM) 124,49 KG/M2	KG	0,01	0,00	14,22
SINAPI-I	10997	ELETRODO REVESTIDO AWS - E7018, DIAMETRO IGUAL A 4,00 MM	KG	0,03	0,00	32,64
SINAPI	88316	SERVENTE COM ENCARGOS COMPLEMENTARES	H	0,0197	0,00	18,79
SINAPI	93287	GUINDASTE HIDRÁULICO AUTOPROPULIDO, COM LANÇA TELESCÓPICA 40 M, CAPACIDADE MÁXIMA 60 T, POTÊNCIA 260 KW - CHP DIURNO. AF_03/2016	CHP	0,0008	0,00	459,24
SINAPI	93288	GUINDASTE HIDRÁULICO AUTOPROPULIDO, COM LANÇA TELESCÓPICA 40 M, CAPACIDADE MÁXIMA 60 T, POTÊNCIA 260 KW - CHI DIURNO. AF_03/2016	CHI	0,0011	0,00	129,09
SINAPI-I	11975	CHUMBADOR DE AÇO, DIAMETRO 5/8", COMPRIMENTO 6", COM PORCA	UN	0,027	0,00	26,50
SINAPI	88278	MONTADOR DE ESTRUTURA METÁLICA COM ENCARGOS COMPLEMENTARES	H	0,0587	0,00	35,19
COMPOSIÇÃO	008	ESTRUTURA METÁLICA, EM AÇO ESTRUTURAL, PARA COBERTURAS. INCLUSO FORNECIMENTO, FABRICAÇÃO E MONTAGEM.	KG		0,00	17,69
SINAPI-I	43082	PERFIL "I" DE AÇO LAMINADO, ABAS PARALELAS, "W", QUALQUER BITOLA	KG	0,93687336	0,00	13,52
SINAPI-I	1334	CHAPA DE AÇO GROSSA, ASTM A36, E = 5/8 " (15,88 MM) 124,49 KG/M2	KG	0,05328003	0,00	14,22
SINAPI-I	10997	ELETRODO REVESTIDO AWS - E7018, DIAMETRO IGUAL A 4,00 MM	KG	0,03	0,00	32,64
SINAPI	88316	SERVENTE COM ENCARGOS COMPLEMENTARES	H	0,0197	0,00	18,79
SINAPI	93287	GUINDASTE HIDRÁULICO AUTOPROPULIDO, COM LANÇA TELESCÓPICA 40 M, CAPACIDADE MÁXIMA 60 T, POTÊNCIA 260 KW - CHP DIURNO. AF_03/2016	CHP	0,0008	0,00	459,24
SINAPI	93288	GUINDASTE HIDRÁULICO AUTOPROPULIDO, COM LANÇA TELESCÓPICA 40 M, CAPACIDADE MÁXIMA 60 T, POTÊNCIA 260 KW - CHI DIURNO. AF_03/2016	CHI	0,0011	0,00	129,09
SINAPI-I	11975	CHUMBADOR DE AÇO, DIAMETRO 5/8", COMPRIMENTO 6", COM PORCA	UN	0,01466725	0,00	26,50
SINAPI	88278	MONTADOR DE ESTRUTURA METÁLICA COM ENCARGOS COMPLEMENTARES	H	0,0587	0,00	35,19

10/11/2021

Data

Responsável Técnico: HENRIQUE DE SOUZA RODRIGUES
 CREA/CAU: 141978497-8





MUNICÍPIO DE URANDI
Rua Sebastião Alves de Santana, N.º 57, Centro
CEP: 46.350-000, Urandi – Bahia
CNPJ: 13.982.632/0001-40

CRONOGRAMA FÍSICO-FINANCEIRO

PROponente Tomador	APELIDO EMPREENDIMENTO	DESCRIÇÃO DO LOTE
PREFEITUA MUNICIPAL DE URANDI	CONSTRUÇÃO DE UM AUDITÓRIO E BIBLIOTECA MUNICIPAL	CONSTRUÇÃO DE UM AUDITÓRIO E BIBLIOTECA MUNICIPAL

Item	Descrição	Valor (R\$)	Parcelas:	1	2	3	4	5	6	7	8	9	10	11	12
				10/21	11/21	12/21	01/22	02/22	03/22	04/22	05/22	06/22	07/22	08/22	09/22
1.	CONSTRUÇÃO DE UM AUDITÓRIO E BIBLIC	13.131,57	% Período:	100,00%											
1.1.	SERVIÇOS PRELIMINARES	13.131,57	% Período:	100,00%											
2.	AUDITÓRIO	1.752.504,11	% Período:	16,42%	28,16%	31,16%	19,70%	4,56%							
2.1.	MOVIMENTAÇÃO DE TERRA	16.029,01	% Período:	75,00%	25,00%										
2.2.	INFRAESTRUTURA E SUPRAESTRUTURA	551.513,44	% Período:	50,00%	50,00%										
2.3.	IMPERMEABILIZAÇÃO INFRAESTRUTURA	4.467,47	% Período:		100,00%										
2.4.	ALVENARIA DE VEDAÇÃO	207.795,10	% Período:		50,00%	50,00%									
2.5.	PINTURA GERAL	31.412,73	% Período:			50,00%	50,00%								
2.6.	PISO DO AUDITÓRIO	141.835,67	% Período:			25,00%	75,00%								
2.7.	ESQUADRIAS	64.672,46	% Período:				100,00%								
2.8.	FORRO EM GESSO	106.843,03	% Período:				100,00%								
2.9.	COBERTURA	421.505,26	% Período:		25,00%	75,00%									
2.10.	INSTALAÇÕES ELÉTRICAS	42.949,49	% Período:			100,00%									
2.11.	DEMAIS SERVIÇOS	49.071,20	% Período:				100,00%								
2.12.	FACHADA DO AUDITÓRIO	79.953,68	% Período:					100,00%							
2.13.	UTILITÁRIOS SANITÁRIOS	2.570,47	% Período:				100,00%								
2.14.	INSTALAÇÕES HIDRAULICAS	17.726,50	% Período:			100,00%									
2.15.	INSTALAÇÕES SANITÁRIAS	14.158,60	% Período:			100,00%									
3.	BIBLIOTECA	490.018,00	% Período:	7,41%	22,38%	44,88%	22,77%	2,56%							
3.1.	MOVIMENTAÇÃO DE TERRA	4.080,26	% Período:	75,00%	25,00%										
3.2.	INFRAESTRUTURA E SUPRAESTRUTURA	66.455,37	% Período:	50,00%	50,00%										
3.3.	COBERTURA	182.967,87	% Período:		25,00%	75,00%									
3.4.	IMPERMEABILIZAÇÃO	1.760,63	% Período:		100,00%										
3.5.	ALVENARIA DE VEDAÇÃO	55.835,36	% Período:		50,00%	50,00%									





MUNICÍPIO DE URANDI
Rua Sebastião Alves de Santana, N.º 57, Centro
CEP: 46.350-000, Urandi – Bahia
CNPJ: 13.982.632/0001-40

CRONOGRAMA FÍSICO-FINANCEIRO

PROponente Tomador	APELIDO EMPREENDIMENTO	DESCRIÇÃO DO LOTE
PREFEITUA MUNICIPAL DE URANDI	CONSTRUÇÃO DE UM AUDITÓRIO E BIBLIOTECA MUNICIPAL	CONSTRUÇÃO DE UM AUDITÓRIO E BIBLIOTECA MUNICIPAL

Item	Descrição	Valor (R\$)	Parcelas:	1	2	3	4	5	6	7	8	9	10	11	12
				10/21	11/21	12/21	01/22	02/22	03/22	04/22	05/22	06/22	07/22	08/22	09/22
3.6.	PINTURA GERAL	9.723,24	% Período:			50,00%	50,00%								
3.7.	PISO E REVESTIMENTO	38.793,93	% Período:			25,00%	75,00%								
3.8.	ESQUADRIAS	18.935,86	% Período:				100,00%								
3.9.	FORRO EM PVC	21.925,38	% Período:				100,00%								
3.10.	FACHADA DA BIBLIOTECA	12.565,70	% Período:				100,00%	100,00%							
3.11.	INSTALAÇÕES ELÉTRICAS	21.955,13	% Período:			100,00%									
3.12.	INSTALAÇÕES HIDRAULICAS	240,19	% Período:			100,00%									
3.13.	INSTALAÇÕES SANITÁRIAS	16.631,99	% Período:			100,00%									
3.14.	LOUÇAS	1.391,75	% Período:			100,00%									
3.15.	DIVERSOS	36.755,34	% Período:				100,00%								
4.	AREA EXTERNA	60.653,23	% Período:				95,96%	4,04%							
4.1.	ESQUADRIAS E URBANIZAÇÃO	58.203,66	% Período:				100,00%								
4.2.	LIMPEZA FINAL	2.449,57	% Período:				100,00%								
Total: R\$ 2.316.306,91															
Período:	%:		14,56%	26,04%	33,07%	22,23%	4,10%								
	Contrapartida:	325.163,94	603.173,33	765.848,82	479.141,09	94.968,95									
Acumulado:	Outros:	-	-	-	-	-									
	Investimento:	337.197,93	603.173,33	765.949,12	515.017,58	94.968,95									
Período:	%:		14,56%	40,60%	73,67%	95,90%	100,00%								
	Contrapartida:	325.163,94	928.337,27	1.694.186,09	2.173.327,18	2.268.296,13									
Acumulado:	Outros:	-	-	-	-	-									
	Investimento:	337.197,93	940.371,26	1.706.320,38	2.221.337,96	2.316.306,91									

URANDI/BA

Local

sexta-feira, 19 de novembro de 2021

Data

Responsável Técnico

Nome: Henrique de Souza Rodrigues

CREA-MG: 141978497-8

ART: BA20210657316



**MUNICÍPIO DE URANDI**

Rua Sebastião Alves de Santana, N.º 57, Centro
CEP: 46.350-000, Urandi – Bahia
CNPJ: 13.982.632/0001-40

EDITAL DO PREGÃO ELETRÔNICO N.º 047-2021PE

OBJETO: REGISTRAR PREÇOS PARA AQUISIÇÃO DE MATERIAIS E EQUIPAMENTOS ODONTOLÓGICOS DESTINADOS AO FUNDO MUNICIPAL DE SAÚDE DO MUNICÍPIO DE URANDI - BA.





MUNICÍPIO DE URANDI

Rua Sebastião Alves de Santana, N.º 57, Centro
CEP: 46.350-000, Urandi – Bahia
CNPJ: 13.982.632/0001-40

AVISO DE LICITAÇÃO

EDITAL DO PREGÃO ELETRÔNICO N.º 047-2021PE

O **MUNICÍPIO DE URANDI – BA**, Administração Pública em Geral, inscrito no CNPJ/MF sob o N.º 13.982.632/0001-40, com sede na Rua Sebastião Alves Santana, 57, Centro, Urandi – BA, CEP: 46.350-000, torna público aos interessados que nos termos da Lei Federal N.º 10.520/02 e Lei Federal N.º 8.666/93, que na data, horário e local abaixo indicado, fará realizar licitação na modalidade **PREGÃO ELETRÔNICO**, do tipo **MENOR PREÇO GLOBAL**, no modo de disputa **ABERTO e FECHADO**, nos termos da Lei Federal N.º 10.520/02 - (art. 2º, §1º), Lei Federal N.º 8.666/93 - (art. 45, §1º), Decreto N.º 10.024, de 20 de setembro de 2019, Lei Complementar N.º 123, de 14 de dezembro de 2006 e Lei Complementar N.º 147, de 7 de março de 2014.

OBJETO: REGISTRAR PREÇOS PARA AQUISIÇÃO DE MATERIAIS E EQUIPAMENTOS ODONTOLÓGICOS DESTINADOS AO FUNDO MUNICIPAL DE SAÚDE DO MUNICÍPIO DE URANDI - BA.

CONDIÇÕES DE PARTICIPAÇÃO: Empresas nacionais, individuais, pertencetes ao ramo de atividade objeto desta licitação, que atendam as condições deste Edital e seus anexos. Não será permitida a participação de empresas sob a forma de consórcio nem a **subcontratação total** para a execução do objeto deste Edital. A subcontratação parcial depende de prévia anuência da Administração.

DATA, HORA e LOCAL DA DISPONIBILIZAÇÃO DO EDITAL E SEUS ANEXOS: O Edital estará disponível para consulta e retirada nos sítios <http://www.urandi.ba.gov.br> e www.licitacoes-e.com.br sob o N.º 907730 e na Sala de Licitações situada na sede da Prefeitura Municipal de Urandi - BA, localizada na Rua Sebastião Alves Santana, 57, Centro, Urandi - BA, CEP: 46.350-000.

OBSERVAÇÃO: Os licitantes que participarem deste certame deverão ficar atentos quanto aos atos que serão publicados no Diário Oficial do Município, site: <http://www.urandi.ba.gov.br>.

DATA/HORA PARA ENVIO DAS PROPOSTAS: A partir da disponibilização do Edital no sítio www.licitacoes-e.com.br até as 08h (oito horas-horário local), do dia 06 de dezembro de 2021, respeitado o interregno mínimo de 08 (oito) dias corridos para divulgação da licitação.

DATA/HORA DE ABERTURA DAS PROPOSTAS: A partir das 08h (oito horas - horário local), do dia 06 de dezembro de 2021.

DATA/HORA DA DISPUTA: A partir das 08h:15min (oito horas e quinze minutos – horário local), do dia 06 de dezembro de 2021. **LOCAL DA SESSÃO:** HYPERLINK www.licitacoes-e.com.br.

OBSERVAÇÃO: Os interessados ficam desde já notificados da necessidade de acessarem o sítio do Município de Urandi para ciência das eventuais alterações e esclarecimentos. Quaisquer dúvidas a respeito deste edital, bem como os seus elementos constitutivos, poderão ser sanadas pelo telefone (77) 3456-2127 ou pelo e-mail: cpl.urandi@gmail.com, no horário do expediente administrativo, de segunda a sexta-feira.

Urandi-BA, 22 de novembro de 2021.

CONCEIÇÃO MARIA POLICIANO FARIAS

Pregoeira

DECRETO N.º 020/2021





MUNICÍPIO DE URANDI

Rua Sebastião Alves de Santana, N.º 57, Centro
CEP: 46.350-000, Urandi – Bahia
CNPJ: 13.982.632/0001-40

EDITAL DO PREGÃO ELETRÔNICO N.º 047/2021PE

O **MUNICÍPIO DE URANDI – BA**, Administração Pública em Geral, inscrito no CNPJ/MF sob o N.º 13.982.632/0001-40, com sede na Rua Sebastião Alves Santana, 57, Centro, Urandi – BA, CEP: 46.350-000, por intermédio da Pregoeira, a Sr.ª **CONCEIÇÃO MARIA POLICIANO FARIAS**, torna público aos interessados que na data, horário e local estabelecidos no presente Edital realizará licitação na modalidade de **PREGÃO ELETRÔNICO** do tipo **MENOR PREÇO GLOBAL**, no modo de disputa **ABERTO e FECHADO**, com benefícios para Microempresas (ME) e Empresas de Pequeno Porte (EPP).

1. DISPOSIÇÕES PRELIMINARES

- 1.1. O Pregão Eletrônico será realizado em sessão pública, no modo de disputa “**ABERTO e FECHADO**”, por meio da Internet, mediante condições de segurança-criptografia e autenticação - em todas as suas fases.
- 1.2. Os trabalhos serão conduzidos pela Pregoeira designada, mediante inserção de monitoramento de dados gerados ou transferidos para o aplicativo "LICITAÇÕES-E", constante da página eletrônica do Banco do Brasil S.A.
- 1.3. **DATA/HORA PARA ENVIO DAS PROPOSTAS E DOCUMENTAÇÃO DE HABILITAÇÃO:** A partir da disponibilização do Edital no sítio www.licitacoes-e.com.br até as 08h (oito horas - horário local) do dia 06 de dezembro de 2021, respeitado o interregno mínimo de 08 (oito) dias corridos para divulgação da licitação.
- 1.4. **DATA/HORA DE ABERTURA DAS PROPOSTAS:** A partir das 08h (oito horas - horário local) do dia 06 de dezembro de 2021.
- 1.5. **DATA/HORA DA DISPUTA:** A partir das 08h:15min (oito horas e quinze minutos - horário local) do dia 06 de dezembro de 2021.
- 1.6. O Edital ficará disponível no Departamento de Licitações da Prefeitura Municipal de Urandi, com sede na Rua Sebastião Alves Santana, 57, Centro, Urandi - BA, CEP: 46.350-000, <http://www.urandi.ba.gov.br>, no portal do LICITAÇÕES-E onde será realizada a sessão pública <https://www.licitacoes-e.com.br> e no e-mail para atendimento dos pregões na forma eletrônica cpl.urandi@gmail.com.
- 1.7. A Pregoeira e a Equipe de Apoio são responsáveis por atender aos licitantes interessados e cidadãos no tocante aos esclarecimentos do instrumento convocatório, podendo o atendimento ser presencialmente no Departamento de Licitações, através do e-mail cpl.urandi@gmail.com, telefone fixo (77) 3456-2127.
- 1.8. Na contagem de todos os prazos estabelecidos neste Edital, excluir-se-á o dia do início e incluir-se-á o do vencimento e considerar-se-ão os dias úteis, exceto quando for explicitamente disposto em contrário.
- 1.9. Ocorrendo a decretação de feriado no âmbito da sede do município de Urandi-BA, ou qualquer fato superveniente que impeça a realização da licitação na data marcada, todas as datas constantes deste Edital serão transferidas, automaticamente, para o primeiro dia útil, ou de expediente normal, subsequente ao ora fixado.
- 1.10. Toda e qualquer informação posterior a publicação, tais como respostas a esclarecimentos, prorrogações e revogações serão disponibilizadas no Diário Oficial do Município de Urandi no site <http://www.urandi.ba.gov.br>, no site do Banco do Brasil S.A., <https://www.licitacoes-e.com.br>, na lista de documentos do processo, sendo de responsabilidade das licitantes acessá-las para obtê-las.

2. DO OBJETO

Constitui o objeto do presente processo licitatório **REGISTRAR PREÇOS PARA AQUISIÇÃO DE MATERIAIS E**





MUNICÍPIO DE URANDI

Rua Sebastião Alves de Santana, N.º 57, Centro
CEP: 46.350-000, Urandi – Bahia
CNPJ: 13.982.632/0001-40

EQUIPAMENTOS ODONTOLÓGICOS DESTINADOS AO FUNDO MUNICIPAL DE SAÚDE DO MUNICÍPIO DE URANDI - BA.

2.1. A especificação dos itens, quantitativos, unidade será conforme Anexo II.

3. DA BASE LEGAL

3.1. A legislação que regula esta licitação e os documentos que a instruem são os seguintes:

- a) As estabelecidas no presente Edital e seus anexos;
- b) Os preceitos do direito público;
- c) 3.1.3. Lei Federal N.º 10.520, de 17/07/2002;
- d) Decreto Federal N.º 10.024 de 20 de setembro de 2019;
- e) Lei Complementar N.º 123, de 14/12/2006 (Estatuto da Microempresa e Empresa de Pequeno Porte);
- f) Instrução Normativa N.º 01 de 19 de janeiro de 2010 SLTI/MPOG;
- g) Lei Federal N.º 8.666/93 (Lei de Licitações); e
- h) Lei Complementar N.º 147 de 7 de agosto de 2014.

4. DA IMPUGNAÇÃO DO INSTRUMENTO CONVOCATÓRIO

4.1. Qualquer pessoa poderá impugnar os termos do Edital do pregão, por meio eletrônico ou presencialmente, na forma prevista no Edital, até 03 (três) dias úteis anteriores à data fixada para abertura da sessão pública.

4.1.1. A impugnação poderá ser protocolada presencialmente no Departamento de Licitação na sede da Prefeitura Municipal de Urandi, com endereço constante no ITEM 1.7, via plataforma LICITAÇÕES-E e através do e-mail cpl.urandi@gmail.com.

4.2. A impugnação não possui efeito suspensivo.

4.2.1. A concessão de efeito suspensivo à impugnação é medida excepcional e deverá ser motivada pela Pregoeira, nos autos do processo de licitação.

4.3. Caberá a Pregoeira, auxiliada pelos responsáveis pela elaboração do Edital e seus anexos, decidir sobre a impugnação no prazo de (02) dois dias úteis, contado da data de recebimento da impugnação.

4.4. A resposta ao pedido de impugnação será publicada no Diário Oficial do Município de Urandi e disponibilizada na plataforma do LICITAÇÕES-E.

5. DAS CONDIÇÕES DE PARTICIPAÇÃO

5.1. Poderão participar deste pregão eletrônico empresas nacionais do ramo, individualmente, que atendam a todas as exigências, inclusive quanto à documentação, constantes deste Edital e seus anexos, e que estejam previamente credenciadas no LICITAÇÕES-E por meio do sítio: www.licitacoes-e.com.br para acesso ao sistema eletrônico.

5.2. As Microempresas e Empresas de Pequeno Porte poderão participar desta licitação em condições





MUNICÍPIO DE URANDI

Rua Sebastião Alves de Santana, N.º 57, Centro
CEP: 46.350-000, Urandi – Bahia
CNPJ: 13.982.632/0001-40

diferenciadas, na forma prescrita no Estatuto da Microempresa e Empresa de Pequeno Porte.

- 5.2.1. As Microempresas e Empresas de Pequeno Porte deverão declarar, em campo próprio do sistema eletrônico, sob as penas da Lei, que cumprem os requisitos estabelecidos no art. 3º do Estatuto da Microempresa e Empresa de Pequeno Porte, bem como, estão aptas a usufruírem do tratamento favorecido estabelecido nos artigos 42 a 49 do referido Estatuto.
- 5.2.2. As Microempresas e Empresas de Pequeno Porte deverão apresentar junto com a documentação de habilitação a declaração de enquadramento constante no Anexo VII.
- 5.3. Para participação no pregão eletrônico a licitante deverá declarar ainda, em campo próprio do sistema eletrônico, que cumpre plenamente os requisitos de habilitação e que sua proposta está em conformidade com as exigências do instrumento convocatório (art. 26, § 4º do Decreto Federal N.º 10.024 de 20 de setembro de 2019).
- 5.3.1. A falsidade da declaração de que trata o disposto no ITEM 5.3 sujeitará o licitante às sanções previstas no ITEM 26 deste Edital.
- 5.4. Caberá à licitante interessada em participar do pregão eletrônico:
- a) Remeter no prazo estabelecido no sub ITEM 1.3 deste edital, exclusivamente por meio eletrônico, via *internet*, a documentação de habilitação e a proposta de preços;
 - b) Responsabilizar-se formalmente pelas transações efetuadas em seu nome, assumir como firmes e verdadeiras suas propostas e seus lances, inclusive os atos praticados diretamente ou por seu representante, excluída a responsabilidade do provedor do sistema ou o Município de Urandi responsabilidade por eventuais danos decorrentes de uso indevido da senha, ainda que por terceiros;
 - c) Acompanhar as operações no sistema eletrônico durante o processo licitatório, responsabilizando-se pelo ônus decorrente da perda de negócios diante da inobservância de quaisquer mensagens emitidas pelo sistema ou de sua desconexão;
 - d) Comunicar imediatamente ao provedor do sistema qualquer acontecimento que possa comprometer o sigilo ou a viabilidade do uso da senha, para imediato bloqueio de acesso;
 - e) Utilizar-se de chave de identificação ou da senha de acesso para participar do pregão na forma eletrônica;
 - f) Solicitar o cancelamento da chave de identificação ou da senha de acesso por interesse próprio;
- 5.5. Não será permitida a participação de empresas:
- a) Sob a forma de consórcio, não se admitindo também a subcontratação total ou parcial, do objeto deste edital;
 - b) Cujos empregados, diretores, responsáveis técnicos ou sócios figurem como funcionários, empregados ou ocupantes de função gratificada no Município de Urandi.
 - c) Declaradas inidôneas por Órgão ou Entidade da Administração Pública, direta ou indireta, federal, estadual, municipal ou do Distrito Federal;
 - d) Para verificação da situação descrita na alínea “c”, supra, a Pregoeira procederá consulta no Cadastro Nacional de Empresas Inidôneas e Suspensas – CEIS – ou a qualquer outro cadastro





MUNICÍPIO DE URANDI

Rua Sebastião Alves de Santana, N.º 57, Centro
CEP: 46.350-000, Urandi – Bahia
CNPJ: 13.982.632/0001-40

disponível que possua banco de dados de fornecedoras inadimplentes.

- e) Suspensas ou Impedidas de licitar ou contratar com entes da Administração Pública Federal, Estadual e Municipal.
 - f) Em processo de recuperação judicial ou em processo de falência ou concordatária, sob concurso de credores, em dissolução ou em liquidação;
 - g) Estrangeiras que não estejam autorizadas a operar no país;
 - h) Que possuam vínculo familiar com agentes políticos do Município de Urandi;
 - i) Será considerado familiar o cônjuge, o companheiro ou o parente em linha reta ou colateral, por consanguinidade ou afinidade, até o terceiro grau;
 - j) Não tenham cumprido, integralmente, contratos anteriores firmados ou que, embora ainda vigente, se encontrem inadimplentes com qualquer das obrigações assumidas com este Município;
 - k) Tenham participação na elaboração do termo de referência do objeto licitado.
 - l) É vedada a qualquer pessoa física ou jurídica a representação, na presente licitação, de mais de uma empresa licitante.
 - m) Os licitantes deverão proceder, antes da elaboração das propostas, a verificação minuciosa de todos os elementos fornecidos, comunicando por escrito até 03 (três) dias úteis anterior à data fixada para abertura da sessão pública da licitação, os erros ou omissões porventura observadas. A não comunicação no prazo acima estabelecido implicará na tácita aceitação dos elementos fornecidos, não cabendo, em nenhuma hipótese, qualquer reivindicação posterior com base em imperfeições, omissões ou falhas.
- 5.6. As empresas concorrentes deverão se inteirar dos produtos a serem fornecidos, assim como as despesas com a entrega e avaliar os problemas futuros de modo que os custos propostos cubram quaisquer dificuldades decorrentes da sua execução.

6. REPRESENTAÇÃO E CREDENCIAMENTO

- 6.1. As pessoas jurídicas ou firmas individuais deverão credenciar representantes, mediante a apresentação de procuração por instrumento público ou particular, com firma reconhecida, atribuindo poderes para formular lances de preços e praticar todos os demais atos e operações no sistema Licitações-e do Banco do Brasil S/A.
- 6.2. Para acesso ao sistema eletrônico, os interessados em participar do Pregão Eletrônico deverão dispor de chave de identificação, senha pessoal e intransferível, obtidas junto às agências do Banco do Brasil S/A sediadas no País.
- 6.3. Em sendo sócio, proprietário, dirigente ou assemelhado da empresa proponente, deverá apresentar cópia do respectivo Estatuto ou Contrato Social, no qual estejam expressos seus poderes para exercer direitos e assumir obrigações em decorrência de tal investidura.
- 6.4. A chave de identificação e a senha terão validade de 01 (um) ano e poderão ser utilizadas em qualquer Pregão Eletrônico, salvo quando canceladas por solicitação do credenciado ou por iniciativa do Banco do Brasil S/A, devidamente justificado.





MUNICÍPIO DE URANDI

Rua Sebastião Alves de Santana, N.º 57, Centro
CEP: 46.350-000, Urandi – Bahia
CNPJ: 13.982.632/0001-40

- 6.5. É de exclusiva responsabilidade do usuário o sigilo da senha, bem como seu uso em qualquer transação efetuada diretamente ou por seu representante, não cabendo ao Banco do Brasil S/A ou ao Município de Urandi a responsabilidade por eventuais danos decorrentes de uso indevido da senha, ainda que por terceiros.
- 6.6. O credenciamento da licitante e de seu representante legal junto ao sistema eletrônico implica em responsabilidade legal pelos atos praticados e a presunção de capacidade técnica para realização das transações inerentes ao Pregão Eletrônico.
- 6.7. Em se tratando de microempresa ou empresa de pequeno porte, nos termos da Lei Complementar N.º 123/2006 e para que essa possa gozar dos benefícios previstos no capítulo V da referida Lei, é necessário, à época do credenciamento, acrescentar as expressões “Microempresa” ou “Empresa de Pequeno Porte” ou suas respectivas abreviações “ME” ou “EPP”, à sua firma ou denominação, conforme o caso.
- 6.7.1. Caso o licitante já esteja cadastrado no Sistema e não constem os dados acima em sua firma ou denominação, deverá providenciar a alteração de seu cadastro no Sistema junto a qualquer agência do Banco do Brasil S/A.
- 6.7.2. A comprovação de que trata o sub ITEM 6.7, quanto à condição de microempresa ou empresa de pequeno porte (ME ou EPP), será realizada quando da entrega dos documentos de habilitação, pela licitante vencedora do melhor lance ou proposta, através de um desses documentos:
- a) Contrato Social, registrado na Junta Comercial, constando a condição de ME ou EPP;
 - b) Certidão de optante pelo SIMPLES emitido pela Receita Federal;
 - c) Verificação da receita bruta informada no balanço patrimonial apresentado.
- 6.7.3. Não poderá se beneficiar do tratamento jurídico diferenciado previsto no ITEM 6.7, para nenhum efeito legal, a pessoa jurídica:
- a) Cujo capital participe outra pessoa jurídica;
 - b) Que seja filial, sucursal, agência ou representação, no País, de pessoa jurídica com sede no exterior;
 - c) Cujo capital participe pessoa física que seja inscrita como empresário ou seja sócia de outra empresa que receba tratamento jurídico diferenciado nos termos da Lei Complementar N.º 123/06, desde que a receita bruta global ultrapasse o limite de R\$ 4.800.000,00 (quatro milhões e oitocentos mil reais);
 - d) Cujo sócio ou titular seja administrador ou equiparado de outra pessoa jurídica com fins lucrativos, desde que a receita bruta global ultrapasse o limite de R\$ 4.800.000,00 (quatro milhões e oitocentos mil reais);
 - e) Constituída sob a forma de cooperativas, salvo as de consumo;
 - f) Que participe do capital de outra pessoa jurídica;
 - g) Que exerça atividade de banco comercial, de investimentos e de desenvolvimento, de caixa econômica, de sociedade de crédito, financiamento e investimento ou de crédito imobiliário, de corretora ou de distribuidora de títulos, valores mobiliários e câmbio, de empresa de arrendamento mercantil, de seguros privados e de capitalização ou de previdência complementar;
 - h) Resultante ou remanescente de cisão ou qualquer outra forma de desmembramento de pessoa





MUNICÍPIO DE URANDI

Rua Sebastião Alves de Santana, N.º 57, Centro
CEP: 46.350-000, Urandi – Bahia
CNPJ: 13.982.632/0001-40

jurídica que tenha ocorrido em um dos 5 (cinco) anos-calendário anteriores;

- i) Constituída sob a forma de sociedade por ações.

7. DA INTERPRETAÇÃO E ESCLARECIMENTOS

- 7.1. Os pedidos de esclarecimentos referentes a quaisquer elementos do processo licitatório deverão ser enviados a Pregoeira até 03 (três) dias úteis anteriores à data fixada para abertura da sessão pública por meio eletrônico, via internet, no sítio www.licitacoes-e.com.br ou por telefone (77) 3456-2127 ou, ainda, por e-mail cpl.urandi@gmail.com. O pedido de esclarecimentos formulados fora deste prazo será considerado como não recebido.
- 7.2. A Pregoeira responderá aos pedidos de esclarecimentos no prazo de 02 (dois) dias úteis, contado da data de recebimento do pedido, e poderá requisitar subsídios formais aos responsáveis pela elaboração do Edital e dos anexos.
- 7.3. As respostas aos pedidos de esclarecimentos serão divulgadas pelo sistema, disponibilizada no site <http://www.urandi.ba.gov.br> vincularão os participantes e a administração.
- 7.4. A licitante deverá além das informações específicas requeridas pelo Município de Urandi adicionar quaisquer outras que julgar necessárias e não mencionadas pelo Município de Urandi. Somente serão aceitas normas conhecidas que assegurem a qualidade igual ou superior à indicada nas especificações.
- 7.5. As licitantes deverão estudar minuciosa e cuidadosamente a documentação, informando-se de todas as circunstâncias e detalhes que possam de algum modo afetar a execução do objeto, seus custos e prazos.
- 7.6. Fica entendido que a licitante tenha pleno conhecimento das condições locais onde será entregue o produto e terá solucionado todas as dúvidas e esclarecimentos, antes da data da apresentação das propostas.
- 7.7. Analisando as consultas, o Município de Urandi deverá esclarecê-las e, acatando-as, deverá alterar ou adequar os elementos constantes do edital e seus anexos, comunicando sua decisão, também por meio eletrônico, via internet, no sítio www.licitacoes-e.com.br, divulgando a modificação pelo mesmo instrumento de publicação do texto original, reabrindo o prazo inicialmente estabelecido, exceto quando inquestionavelmente a alteração não afetar a formulação das propostas.
- 7.8. A apresentação da proposta tornará evidente que a licitante examinou minuciosamente toda a documentação deste Edital e seus anexos, que a comprovou e a achou correta. Evidenciará, também, que a licitante obteve do Município de Urandi, satisfatoriamente, as eventuais informações e esclarecimentos solicitados, tudo resultando suficiente para a elaboração da proposta apresentada, implicando na aceitação plena de suas condições.

8. DA PARTICIPAÇÃO

- 8.1. A participação no Pregão Eletrônico dar-se-á por meio de digitação da chave e senha, pessoal e intransferível, do representante credenciado e subsequente encaminhamento da proposta de preços, exclusivamente por meio do sistema eletrônico, observados data e horário limite estabelecidos.
- 8.2. A informação dos dados para acesso deve ser feita na página inicial do site www.licitacoes-e.com.br, opção "Acesso Identificado" e para acessar a sala de disputa a opção é "Sala de Disputa – acesse aqui".
- 8.3. Como requisito para participação no Pregão, a licitante deverá manifestar, em campo próprio do sistema eletrônico, o pleno conhecimento e atendimento às exigências de habilitação previstas no Edital.





MUNICÍPIO DE URANDI

Rua Sebastião Alves de Santana, N.º 57, Centro
CEP: 46.350-000, Urandi – Bahia
CNPJ: 13.982.632/0001-40

- 8.4. Caberá à licitante acompanhar as operações no sistema eletrônico durante a sessão pública do Pregão, ficando responsável pelo ônus decorrente da perda de negócios, diante da inobservância de quaisquer mensagens emitidas pelo sistema ou de sua desconexão.
- 8.5. No caso de desconexão com a Pregoeira no decorrer da etapa competitiva do Pregão, o sistema eletrônico poderá permanecer acessível às licitantes para a recepção dos lances, retornando a Pregoeira, quando possível, sua atuação no certame, sem prejuízo dos atos realizados.
- 8.6. Quando a desconexão persistir por tempo superior a 10 (dez) minutos, a sessão do Pregão será suspensa e terá reinício somente após comunicação expressa aos participantes, disponível no site do Banco do Brasil S.A.
- 8.7. O registro de proposta no sistema de licitações eletrônicas implica aceitação irrestrita das condições estabelecidas no Instrumento Convocatório.

9. DO ENVIO DA PROPOSTA DE PREÇOS

- 9.1. Após a divulgação do Edital no sítio do BANCO DO BRASIL: www.licitacoes-e.com.br, a licitante deverá apresentar no campo correspondente dentro do sistema eletrônico denominado “Descrição Complementar”, a sua Proposta de Preços, contendo obrigatoriamente a especificação detalhada dos produtos a serem prestados e quaisquer outras informações afins que julgar necessárias ou convenientes, não sendo aceitas adaptações, modificações e alterações não previstas no Edital, contemplando o preço unitário e o totaldo produto, estando incluídos todos os impostos, taxas e despesas e quaisquer outros incidentes sobre o objeto deste pregão, até a data e hora marcadas para a abertura da sessão, exclusivamente por meio do sistema eletrônico.
 - 9.1.1. Os materiais ofertados deverão atender a todas as especificações constantes do Edital de Licitação.
 - 9.2. A proposta contendo todas as descrições do objeto, quantidade e marca deverá ser anexada juntamente com os documentos de habilitação para conferência, conforme anexo III.
 - 9.3. Apresentada a proposta, ainda que omissa em sua descrição, mas aceita pela Pregoeira, a licitante compromete-se a fornecer o produto, objeto deste Edital, sem preterição de quaisquer especificações pertinentes constantes no termo de referência, Anexo I deste edital.
 - 9.4. Até a abertura da sessão, as licitantes poderão retirar ou substituir a proposta anteriormente apresentada.
 - 9.5. O prazo de validade da proposta será de 60 (sessenta) dias corridos, a contar da data de abertura deste pregão, sujeita à revalidação por idêntico período.
 - 9.6. Os encargos sociais e despesas administrativas decorrentes do fornecimento serão de responsabilidade da licitante vencedora.
 - 9.7. Não serão consideradas as propostas ou lances que não contemplem o produto solicitado neste Edital.
 - 9.8. As propostas que atenderem os requisitos do Edital e seus anexos serão verificadas quanto a erros formais, os quais poderão ser corrigidos pela Pregoeira da seguinte forma:
 - a) Discrepância entre valor grafado em algarismos e por extenso, prevalecerá o valor por extenso.
 - b) Erros de transcrição das quantidades previstas, mantém-se o preço unitário e corrige-se a quantidade e o preço total.





MUNICÍPIO DE URANDI

Rua Sebastião Alves de Santana, N.º 57, Centro
CEP: 46.350-000, Urandi – Bahia
CNPJ: 13.982.632/0001-40

- c) Erro de multiplicação do preço unitário pela quantidade correspondente, mantém-se o preço unitário e a quantidade, retificando o preço total.
 - d) Erro de adição, mantém-se as parcelas corretas e retifica-se a soma.
 - e) Erro de unidade de medida, mantém-se o estabelecido no Edital.
- 9.9. O valor total da proposta poderá ser ajustado/retificado pela Pregoeira em conformidade com os procedimentos acima para correção de erros. O valor resultante constituirá o total da proposta.
- 9.10. Poderão ser inseridas correções/anotações para esclarecimentos da proposta, desde que não configure alteração de condições de pagamento, prazo ou quaisquer outras que importem em modificação nos seus termos originais quanto ao mérito (substância).
- 9.11. Verificando-se no curso da análise das propostas o descumprimento de qualquer requisito exigido neste Edital e seus anexos, e desde que não se possa utilizar o disposto no subITEM anterior, a proposta será desclassificada.
- 9.12. As licitantes classificadas como Microempresas ou Empresas de Pequeno Porte deverão declarar, no ato do envio de suas propostas, em campo próprio do sistema, que atendem aos requisitos do artigo 3º da Lei Complementar N.º 123, de 14/12/2006, para fazerem jus aos benefícios previstos na referida Lei.
- 9.13. Os preços propostos deverão ser “à vista”, expressos em reais (R\$), com duas casas decimais.
- 9.14. No valor do fornecimento deve estar compreendido todos os custos de materiais, mão-de-obra, encargos sociais e trabalhistas, transportes (considerar o custo do descarregamento) e demais despesas diretas.
- 9.15. Valor unitário e total máximo constante nas cotações apenas ao processo licitatório.
- 9.16. Devem ser apresentadas as marcas dos produtos na proposta de preços.

10. DA DIVULGAÇÃO DAS PROPOSTAS DE PREÇOS

- 10.1. A partir das **08h (oito horas - horário local), do dia 06 de dezembro de 2021**, terá início à sessão pública do Pregão Eletrônico N.º 047-2021PE, com a divulgação das Propostas de Preços recebidas e, então, encerrar-se-á, automaticamente, a fase de recebimento de propostas, conforme previsto neste Edital.
- 10.2. A Pregoeira verificará as propostas apresentadas, desclassificando aquelas que não estejam em conformidade com os requisitos estabelecidos no Edital.
- 10.3. Para efeito de classificação das propostas, será considerado o MENOR PREÇO GLOBAL (art. 45, §1º, I da Lei 8.666/93), respeitado o preço máximo constante na cotação de preços realizada pelo Município de Urandi, sendo parte integrante do processo em epígrafe.
- 10.4. O licitante deverá registrar a proposta para o preço do valor TOTAL DO LOTE, sendo desclassificada a proposta apresentada em valor unitário.
- 10.5. O sistema ordenará, automaticamente, as propostas classificadas pela Pregoeira, sendo que somente estas participarão da fase de lance.
- 10.6. Todas as propostas classificadas serão consideradas lances na fase de disputas e ordenadas por valor, de forma crescente.
- 10.7. Havendo inoperância do sistema licitações-e por motivos alheios a vontade do Município de Urandi, a





MUNICÍPIO DE URANDI

Rua Sebastião Alves de Santana, N.º 57, Centro
CEP: 46.350-000, Urandi – Bahia
CNPJ: 13.982.632/0001-40

Pregoeira enviará mensagem às licitantes por meio do aplicativo do sistema. As licitantes deverão visualizar as mensagens clicando em “consultar mensagens”.

- 10.8. A licitante, ao acessar a sala de disputa, terá a visão do melhor lance ofertado na disputa, de seu lance e da relação dos lances. O Sistema apresentará apenas o melhor lance (Lance Ofertado) de cada fornecedor. Para a licitante visualizar essas informações deverá clicar no botão “Detalhes Disputa” que estará disponível no canto superior direito da tela, quando o LOTE estiver em disputa.

11. DO JULGAMENTO E ETAPA DE LANCES

- 11.1. Classificadas as propostas, a Pregoeira dará início à fase competitiva, quando então as licitantes poderão encaminhar lances exclusivamente por meio do sistema eletrônico, sendo a licitante imediatamente informada do seu recebimento do valor consignado no registro.
- 11.2. MODO DE DISPUTA: “**ABERTO e FECHADO**”, com intervalo mínimo de diferença entre os lances de R\$ 5,00 (cinco) reais, que incidirá tanto em relação aos lances intermediários quanto e relação ao lance que cobrir a melhor oferta.
- 11.2.1. No modo de disputa **ABERTO E FECHADO** a etapa de envio de lances da sessão pública terá duração de quinze minutos.
- 11.2.1.1. Encerrado o prazo previsto no item 11.2.1, o sistema encaminhará o aviso de fechamento iminente dos lances e, transcorrido o período de até dez minutos, aleatoriamente determinado, a recepção de lances será automaticamente encerrada.
- 11.2.1.2. Encerrado o prazo de que trata o item 11.2.1.1, o sistema abrirá a oportunidade para que o autor da oferta de valor mais baixo e os autores das ofertas com valores até dez por cento superior àquela possam ofertar um lance final e fechado em até cinco minutos, que será sigiloso até o encerramento deste prazo.
- 11.2.1.3. Na ausência de, no mínimo, três ofertas nas condições de que trata o item 11.2.1.2, os autores dos melhores lances subsequentes, na ordem de classificação, até o máximo de três, poderão oferecer um lance final e fechado em até cinco minutos, que será sigiloso até o encerramento do prazo.
- 11.2.1.4. Encerrados os prazos estabelecidos nos itens 11.2.1.1 e 11.2.1.2, o sistema ordenará os lances em ordem crescente de vantajosidade.
- 11.2.1.5. Na ausência de lance final e fechado classificado nos termos dos itens 11.2.1.1 e 11.2.1.2, haverá o reinício da etapa fechada para que os demais licitantes, até o máximo de três, na ordem de classificação, possam ofertar um lance final e fechado em até cinco minutos, que será sigiloso até o encerramento deste prazo, observado, após esta etapa, o disposto no item 11.2.1.4.
- 11.2.1.6. Na hipótese de não haver licitante classificado na etapa de lance fechado que atenda às exigências para habilitação, o pregoeiro poderá, auxiliado pela equipe de apoio, mediante justificativa, admitir o reinício da etapa fechada, nos termos do disposto no item 11.2.1.5.
- 11.3. As licitantes ou seus representantes deverão estar conectados ao sistema para participar da sessão de lances. A cada lance ofertado, os participantes serão informados, em tempo real, de seu recebimento, respectivo horário de registro e valor. O sistema não identificará o autor do lance aos demais participantes.
- 11.4. As licitantes poderão oferecer lances sucessivos, observado o horário fixado e as regras de aceitação dos mesmos.





MUNICÍPIO DE URANDI

Rua Sebastião Alves de Santana, N.º 57, Centro
CEP: 46.350-000, Urandi – Bahia
CNPJ: 13.982.632/0001-40

- 11.5. A licitante poderá oferecer lance com valor superior ao menor lance registrado, desde que seja inferior ao seu último lance ofertado e diferente de qualquer lance válido para o LOTE.
- 11.6. Não serão aceitos dois ou mais lances iguais, prevalecendo aquele que for recebido e registrado primeiro.
- 11.7. Durante o transcurso da sessão pública, as licitantes serão informadas, em tempo real, do valor do menor lance registrado que tenha sido apresentado pelas demais licitantes, vedada a identificação da licitante do lance.
- 11.8. No caso de desconexão da Pregoeira, no decorrer da etapa de lances, se o sistema eletrônico permanecer acessível às licitantes, os lances continuarão sendo recebidos, sem prejuízo dos atos realizados.
- 11.9. A Pregoeira, quando possível, dará continuidade à sua atuação no certame, sem prejuízo dos atos realizados.
- 11.10. Quando a desconexão da Pregoeira persistir por tempo superior a 10 (dez) minutos, a sessão do pregão será suspensa e terá reinício somente após comunicação expressa da Pregoeira às participantes.
- 11.11. Os benefícios as Microempresas e Empresas de Pequeno Porte serão aplicadas diretamente pelo sistema ou através de justificativa da Pregoeira.
- 11.11.1. O procedimento de empate será detectado automaticamente na sala de disputa. Encerrado o tempo randômico o sistema identificará a existência da situação de empate informando o nome da empresa. Em seguida, o sistema habilitará para a Pregoeira o botão “Convocar” que permitirá a convocação da empresa que se encontra em situação de empate. Acionado o botão, o sistema emitirá nova mensagem informando para a empresa em situação de empate que deverá, em 5 (cinco) minutos ofertar novo lance, inferior ao menor lance registrado para o LOTE. Durante o período, apenas a empresa convocada poderá registrar o novo lance.
- 11.11.2. Não havendo manifestação da empresa, o sistema verifica se há outra situação de empate, realizando o chamado de forma automática. Não havendo mais nenhuma empresa em situação de empate, o sistema emitirá mensagem, cabendo a Pregoeira dar encerramento à disputa do LOTE.
- 11.11.3. Sendo a empresa arrematante microempresa ou empresa de pequeno porte torna sem efeito o ITEM 11.11.1. e 11.11.2.
- 11.11.4. Encerrada a etapa de disputa de lances, será aberta automaticamente fase para considerações finais pela Pregoeira, que poderá encerrar a disputa após as suas considerações.
- 11.11.5. Após encerrada a disputa a Pregoeira verificará se encontra(m) licitante(s) apta(s) a gozar do benefício disposto no ITEM 5.2 do edital, na forma estabelecida neste instrumento convocatório.
- 11.11.6. A Pregoeira classificará a proposta abrangida no ITEM 11.11.5 como sendo a que atendeu aos requisitos.
- 11.12. As licitantes, a qualquer momento, depois de finalizado o lote, poderão registrar seus questionamentos para a Pregoeira via Sistema, acessando a sequência “Relatório da disputa” para cada lote, “Chat Mensagens” e “Enviar Mensagem”. Todas as mensagens constarão no histórico do Relatório de Disputa.
- 11.13. Após a análise das propostas, por menor preço global, serão desclassificadas, com base no artigo 48, incisos I e II da Lei N.º 8.666/93, as propostas que:
- a) Apresentar preço unitário do total superior ao valor orçado pelo Município de Urandi, ou manifestamente inexequíveis, assim considerados aqueles que não venham a ter demonstrada sua viabilidade através de documentação que comprove que os custos dos insumos são coerentes com os de mercado e que os coeficientes de produtividade são compatíveis com a execução do objeto;





MUNICÍPIO DE URANDI

Rua Sebastião Alves de Santana, N.º 57, Centro
CEP: 46.350-000, Urandi – Bahia
CNPJ: 13.982.632/0001-40

- b) Não atenderem às exigências contidas neste Edital;
 - c) Apresentar na planilha, preços unitários simbólicos, irrisórios ou de valor zero; incompatíveis com os custos dos insumos e salários, acrescidos dos respectivos encargos, incoerentes com os de mercado;
 - d) Apresentar preços ou quaisquer ofertas de vantagens não previstas neste Edital;
 - e) Apresentar preço unitário superior ao valor máximo constante na cotação de preços apenso ao processo licitatório;
 - f) Apresentar preço inexequível manifestamente inexequível, abrindo-se a possibilidade de comprovação da exequibilidade para a licitante.
 - g) Se a proposta ou o lance de menor valor não for aceitável ou se a licitante desatender às exigências de habilitação, a Pregoeira examinará a proposta ou o lance subsequente, verificando a sua aceitabilidade e procedendo à sua habilitação, na ordem de classificação, e assim sucessivamente, até a apuração de uma proposta ou lance que atenda ao Edital.
- 11.14. A Pregoeira negociará com a licitante que apresentou o lance de menor preço por meio do Sistema, enquanto o LOTE estiver arrematado acessando a sequência “Relatório da disputa” para cada lote disputado e “contraproposta” (negociação).
- 11.15. O sistema informará a proposta de menor preço e seu autor, imediatamente após o encerramento da etapa de lances ou, quando for o caso, após negociação e decisão pela Pregoeira acerca da aceitação do lance de menor valor.
- 11.15.1. Quaisquer propostas que permanecerem com o valor acima do preço máximo admitido serão desclassificadas.
- 11.16. Encerrada a etapa de lances, a Pregoeira examinará a proposta classificada em primeiro lugar quanto à compatibilidade do preço em relação ao orçamento para contratação, conforme cotado pela administração pública municipal, e verificará a habilitação da licitante conforme as disposições deste edital.
- 11.17. A Pregoeira poderá anunciar a licitante vencedora após o encerramento da sessão pública, observados os prazos recursais, ou, quando for o caso, após a negociação e decisão acerca da aceitação do lance de menor valor.
- 11.18. A licitante vencedora deverá atender aos termos e condições das especificações técnicas, sob pena de ter a proposta rejeitada.
- 11.19. A Proposta de Preços, inicialmente encaminhada nos termos determinados pelo sub ITEM deste Edital, que compreende a descrição do objeto ofertado e todas as demais informações afins julgadas necessárias ou convenientes, deverá ser reformulada de forma **LINEAR** pela licitante vencedora, em forma de planilha, com o valor unitário e total, devidamente atualizada, bem como com o valor total, conforme modelo constante do Anexo III, parte integrante deste Edital, após a fase de lances, e enviada mediante a plataforma do LICITAÇÕES-E, no prazo de 48 (quarenta e oito) horas, após a solicitação do Pregoeira no sistema eletrônico, e deverá conter ainda:
- a) Nome e endereço completo da licitante, número de telefone fixo, telefone celular, C.N.P.J., endereço eletrônico (*e-mail*) e qualificação (nome, estado civil, profissão, CPF, identidade e endereço) do dirigente ou representante legal, este mediante instrumento de procuração, que assinará o contrato;





MUNICÍPIO DE URANDI

Rua Sebastião Alves de Santana, N.º 57, Centro
CEP: 46.350-000, Urandi – Bahia
CNPJ: 13.982.632/0001-40

- b) Número da conta bancária (banco, agência e número da conta), número dos telefones, nome dos responsáveis, para fins de contatos futuros, além dos dados cadastrais do representante da empresa, necessários ao preenchimento do contrato;
 - c) Termo de Proposta, constante do Anexo IX, que é parte integrante deste edital, devidamente preenchido;
 - d) Especificação completa do objeto ofertado edital;
 - e) Declaração de Elaboração Independente de Proposta, Anexo VIII, parte integrante deste edital.
- 11.20. A proposta deverá ser apresentada sem emendas, rasuras ou entrelinhas, preferencialmente em papel timbrado da licitante, e redigido com clareza em língua portuguesa, salvo quanto às expressões técnicas de uso corrente, datilografada ou impressa, devidamente datada e assinada na última folha e rubricada nas demais, pela licitante ou seu representante legal.
- 11.21. A proposta deverá ser apresentada em moeda corrente nacional (real – R\$), com observância ao preço máximo unitário e total no processo em epígrafe, contendo oferta firme e precisa, sem qualquer outra condição que induza o julgamento a ter mais de um resultado.
- 11.22. A proposta financeira deverá conter duas casas decimais, e para fins de arredondamento matemático se adotará que abaixo de 5 aproxima para baixo, e a partir de 5 aproxima para cima, exemplo: o valor até 0,004 fica aproximado para 0,00, já o valor a partir 0,005 aproxima para 0,01.
- 11.23. Nos preços propostos deverão estar incluídos todos os tributos, mão-de-obra, equipamentos necessários ao fornecimento, leis sociais, frete com o descarregamento, tributos, impostos e quaisquer encargos que incidam sobre o objeto deste Edital. No caso de omissão dos referidos impostos, taxas, emolumentos tributos e encargos, considerar-se-ão inclusos no valor apresentado, não sendo considerados pleitos de acréscimos, a esse ou qualquer título, devendo os respectivos produtos serem fornecidos ao Município de Urandi sem ônus adicionais.
- 11.24. Não serão admitidos cancelamentos, retificações de preços ou alterações nas condições estabelecidas, uma vez abertas as propostas. Os erros, equívocos e omissões havidas nas cotações de preços serão de inteira responsabilidade da licitante, não lhe cabendo, no caso de erro para mais e consequente desclassificação, qualquer recurso, nem tampouco, em caso de erro para menos, eximir-se da execução do objeto da presente licitação.
- 11.25. Caso o prazo de validade da proposta não esteja expressamente nela indicado, fica estabelecido que este prazo seja o estipulado no edital. Do mesmo modo, caso a proposta apresentada tenha prazo inferior ao previsto no edital será considerado, para todos os efeitos, o prazo do edital.
- 11.26. Os anexos enviados junto ao Edital não poderão ser utilizados para confecção das propostas da licitante, os mesmos deverão ser reconstituídos em papel timbrado da licitante, seguindo como padrão os modelos anexados ao Edital.
- 11.27. Para todos os efeitos legais e de direito, serão consideradas nulas e sem nenhum efeito as inserções de anexos às propostas, de dados não exigidos neste edital, tais como: "condições gerais"; "cláusulas contratuais"; etc.
- 11.28. Quaisquer tributos, custos e despesas diretas ou indiretas omitidas na proposta ou incorretamente cotados serão considerados como inclusos nos preços, não sendo considerados pleitos de acréscimos, a esse ou qualquer título, devendo os respectivos produtos serem fornecidos ao Município de Urandi sem ônus adicionais.
- 11.29. Toda documentação apresentada pela licitante, para fins de habilitação, deverá pertencer a empresa que





MUNICÍPIO DE URANDI

Rua Sebastião Alves de Santana, N.º 57, Centro
CEP: 46.350-000, Urandi – Bahia
CNPJ: 13.982.632/0001-40

efetivamente fornecerá o produto, ou seja, o número de inscrição no Cadastro Nacional de Pessoa Jurídica – CNPJ deverá ser o mesmo em todos os documentos, com exceção da CERTIDÃO CONJUNTA NEGATIVA DE DÉBITOS RELATIVOS AOS TRIBUTOS FEDERAIS E À DÍVIDA ATIVA DA UNIÃO, esta quando emitida em nome da matriz e válida para todas as filiais, e do CRF junto ao FGTS, sendo que neste último caso deverá comprovar que os recolhimentos de FGTS são centralizados.

11.30. Todos os documentos apresentados para habilitação deverão estar:

- a) Se a licitante for a matriz, todos os documentos deverão estar em nome da matriz; ou,
- b) Se a licitante for a filial, todos os documentos deverão estar em nome da filial, exceto aqueles documentos que, pela própria natureza, comprovadamente, forem emitidos somente em nome da matriz.

12. DA HABILITAÇÃO

12.1. Após o encerramento da etapa de lances da sessão pública, a licitante arrematante da melhor oferta, desde que aceita pela Pregoeira, deverá comprovar a situação de regularidade de acordo com o que segue.

12.2. Os documentos exigidos nesse item do Edital deverão ser anexados **legíveis** no sistema LICITAÇÕES E, sob pena de desclassificação.

12.3. Todas as certidões deverão estar com prazo de validade vigente na data de sua apresentação.

12.4. O não atendimento ao previsto neste item e seus subitens poderá implicar em instauração de processo administrativo, para aplicação das penalidades.

12.5. HABILITAÇÃO JURÍDICA

- a) Inscrição no Registro Público de Empresas Mercantis, a cargo da Junta Comercial da respectiva sede no caso de empresa individual;
- b) Ato constitutivo, estatuto ou contrato social em vigor, devidamente registrado, onde se possa identificar o administrador, em se tratando de sociedades comerciais, e, no caso de sociedade por ações, acompanhados de documentos que comprovem a eleição de seus administradores;
 - b.1) Os documentos acima deverão estar acompanhados de todas as alterações ou da consolidação respectiva.
- c) Comprovante de inscrição do ato constitutivo, no caso de sociedades civis, acompanhado de prova da composição da diretoria em exercício;
- d) Documento Oficial com foto do(s) sócio(s) e do representante legal.
- e) Prova de inscrição no Cadastro Nacional de Pessoa Jurídica – CNPJ.
- f) Decreto de autorização, em se tratando de empresa ou sociedade estrangeira em funcionamento no País, e ato de registro ou autorização para funcionamento expedido pelo órgão competente, quando a atividade assim o exigir.

12.6. QUALIFICAÇÃO TÉCNICA

- a) Comprovação através de certidões e/ou atestados emitidos por pessoa jurídica de direito público ou privado de aptidão para desempenho de atividade pertinente e compatível em características técnicas, quantidade e prazo com o objeto da licitação, conforme art. 30, II, da Lei N.º 8.666/93.





MUNICÍPIO DE URANDI

Rua Sebastião Alves de Santana, N.º 57, Centro
CEP: 46.350-000, Urandi – Bahia
CNPJ: 13.982.632/0001-40

- b) O atestado de capacidade técnica emitido por pessoa jurídica de direito privado deverá ser apresentado com firma reconhecida em cartório.
- c) O atestado deve demonstrar o quantitativo que foi fornecido pela empresa licitante, assim como a descrição dos produtos, que poderão ser iguais ou similares aos produtos licitados.
- d) Não serão aceitos atestados genéricos que não informem quantidades fornecidas.
- e) Não serão aceitos atestados emitidos pelo licitante em seu próprio nome, nem algum outro que não tenha originado de contratação.
- f) Alvará de Localização e Funcionamento para o exercício vigente, expedido pelo Município da Sede da Licitante, válido na data do certame.
- g) Alvará Sanitário, licença sanitária ou licença de funcionamento da empresa licitante expedido pela Vigilância Sanitária Estadual ou Municipal, tal como exigido pela Lei Federal nº 6.360/76 (art. 2º), Decreto Federal nº 79.094/77 (art. 2º) e Portaria Federal nº 2.814 de 29/05/98.
- h) Autorização de Funcionamento da empresa licitante expedida pela ANVISA – Agência Nacional de Vigilância Sanitária, conforme exigido em Lei Federal nº 6.360/76 (art. 2º), Decreto Federal nº 79.094/77 (art. 2º), Lei Federal nº 9.782/99 (art. 7º, inciso VI) e Portaria Federal nº 2.814 de 29/05/98.

12.7. QUALIFICAÇÃO ECONÔMICO-FINANCEIRA

- a) Certidão Negativa de Falência ou Recuperação Judicial ou Extrajudicial, expedida pelos distribuidores de todos os cartórios da sede da pessoa jurídica, ou de execução patrimonial, expedida no domicílio da pessoa física.

12.8. REGULARIDADE FISCAL E TRABALHISTA

- a) A prova de regularidade fiscal perante a Fazenda Nacional (Fazenda Federal) será efetuada mediante apresentação de certidão expedida conjuntamente pela Secretaria da Receita Federal do Brasil – RFB e pela Procuradoria-Geral da Fazenda Nacional – PGFN, referente a todos os tributos federais e à Dívida Ativa da União – DAU por elas administrados, em conformidade com as diretrizes da Portaria MF N.º 358, de 05/09/2014.
- b) Prova de regularidade para com a Fazenda Estadual do domicílio ou sede da licitante, ou outra equivalente, na forma da lei;
- c) Prova de regularidade para com a Fazenda Municipal do domicílio ou sede da licitante, ou outra equivalente, na forma da lei;
- d) Se a licitante for sediada no Distrito Federal deverá apresentar a prova de regularidade para com a Fazenda Distrital, ou outra equivalente, na forma da lei;
- e) Prova de situação regular perante o Fundo de Garantia por Tempo de Serviço (FGTS), demonstrando situação regular no cumprimento dos encargos sociais instituídos por lei;
- f) Prova de regularidade trabalhista, comprovando a inexistência de débitos inadimplidos perante a Justiça do Trabalho, mediante apresentação de Certidão Negativa de Débitos Trabalhistas (CNDT), com validade em vigor;
- g) As microempresas e as empresas de pequeno porte deverão apresentar, obrigatoriamente, toda a documentação enumerada no subitem 13.4.4, Regularidade Fiscal e Trabalhista, mesmo que





MUNICÍPIO DE URANDI

Rua Sebastião Alves de Santana, N.º 57, Centro
CEP: 46.350-000, Urandi – Bahia
CNPJ: 13.982.632/0001-40

contenha alguma restrição.

12.9. DECLARAÇÕES OBRIGATÓRIAS

- a) Declaração de que NÃO FOI DECLARADA INIDÔNEA por qualquer órgão da Administração Pública, de que não está impedida de licitar ou contratar com o Município de Urandi, Anexo V;
- b) Declaração, sob as penas da lei, no caso de ME ou EPP, de que cumpre os requisitos legais para a qualificação como Microempresa ou Empresa de Pequeno Porte, estando apta a usufruir do tratamento diferenciado e favorecido estabelecido nos arts. 42 a 49 da Lei Complementar N.º 123/2006, com base no que preceitua o § 2º do art. 13 do Decreto N.º 8.538/2015, ou ainda a certidão de que trata o art. 8.º da IN 103, do Departamento Nacional do Registro do Comércio – DNRC, conforme o Anexo VII.
- c) Declaração de Inexistência de Vínculo até o terceiro grau, parentesco dos sócios ou administradores da proponente com funcionários cujas atribuições envolvam a atuação a área responsável pela licitação ou contratação, e com autoridades e agentes políticos do Município de Urandi. (Anexo VI).
- d) Declaração de que se encontra em situação regular perante o Ministério do Trabalho, no que se refere à observância do disposto no inciso XXXIII do art. 7º da Constituição Federal, conforme modelo constante do Anexo IV parte integrante deste edital;
- e) Declaração ou Comprovação de Optante ou Não Optante do Simples Nacional.

12.10. DISPOSIÇÕES GERAIS

- 12.10.1. O Município de Urandi-BA, através da Pregoeira, se reserva ao direito de exigir, para conferência e diligência, antes da adjudicação, a exibição de originais de documentos que tenham sido apresentados por cópias, ainda que autenticadas por tabelião, ou por qualquer outra forma legal.
- 12.10.2. Em se tratando de documentos emitidos via internet, sua veracidade será confirmada através de consulta realizada nos sítios correspondentes, e se apresentados de outra forma, poderão ser em original, por qualquer processo de cópia autenticada por cartório competente ou por servidor do Departamento de Licitações, ou ainda, publicação em órgão da imprensa oficial.
- 12.10.3. A validade das certidões referidas corresponderá ao prazo fixado nos próprios documentos. Caso as mesmas não contenham expressamente o prazo de validade, o município de Urandi convencionou o prazo como sendo o de 90 (noventa) dias, a contar da data de sua expedição, ressalvada a hipótese da licitante em comprovar que o documento tem prazo de validade superior ao antes convencionado, mediante a juntada de norma legal pertinente.
- 12.10.4. Caso a(s) certidão(ões) expedida(s) pela(s) Fazenda(s) Federal, Estadual, Municipal ou do Distrito Federal seja(m) POSITIVA(S), a(s) Certidão(ões) Positiva(s) com efeito negativo deverá(ão) contar expressamente na(s) mesma(s) o efeito negativo nos termos do artigo 206 do CTN ou a juntada de documentos comprovando que o débito foi parcelado pelo próprio emitente do documento ou que a sua cobrança está suspensa ou, se contestado, foi garantida a execução mediante depósito em dinheiro ou através de oferecimento de bens, com data de emissão não superior a 90 (noventa) dias, da data de recebimento das propostas.
- 12.10.5. Os documentos exigidos para habilitação deverão ser apresentados via sistema após preenchimento da proposta financeira.
- 12.10.6. Os documentos remetidos via sistema deverão ser apresentados em original ou por cópia autenticada, no prazo de 03 (três) dias úteis contados da data da declaração do vencedor do certame.





MUNICÍPIO DE URANDI

Rua Sebastião Alves de Santana, N.º 57, Centro
 CEP: 46.350-000, Urandi – Bahia
 CNPJ: 13.982.632/0001-40

12.10.7. Os documentos que são autenticados através de endereço eletrônico não precisam ser encaminhados novamente.

12.10.8. O município de Urandi, representado pela Pregoeira, procederá às seguintes verificações:

- a) Junto ao sítio www.portaldatransparencia.gov.br ou qualquer outro banco de dados, no intuito de verificar a inexistência de impedimento da empresa participante em licitar e contratar com a Administração Pública;
- b) Por improbidade administrativa no Cadastro Nacional de Condenações Cíveis por Ato de Improbidade Administrativa disponível no Portal do CNJ (http://www.cnj.jus.br/improbidade_adm/consultar_requerido.php);
- c) Da composição societária das empresas a serem declaradas vencedoras com a análise do Contrato Social, a fim de certificarem se entre os sócios há servidores do próprio órgão/entidade contratante, abstendo-se de celebrar contrato nessas condições, em atenção ao art. 9º, inciso III, da Lei N.º 8.666/93;
- d) Junto ao sítio www.portaldatransparencia.gov.br no intuito de verificar, quando da habilitação de Microempresa e de Empresa de Pequeno Porte, que tenha utilizado a prerrogativa de efetuar lance de desempate, conforme Lei Complementar N.º 123/2006, art. 44, se o somatório de ordens bancárias recebidas pela empresa, relativas ao seu último exercício, já seria suficiente para extrapolar o faturamento máximo permitido como condição para esse benefício, conforme art. 3º da mencionada Lei Complementar.
- e) A não apresentação ou a não comprovação de regularidade de qualquer dos documentos indicados no subitem 13.4 deste edital implicará na inabilitação da licitante.
- f) Em se tratando das Microempresas Empresas de Pequeno Porte, a comprovação de regularidade fiscal e trabalhista somente será exigida para efeito de assinatura do contrato. Contudo, deverão apresentar toda a documentação exigida para efeito de comprovação de regularidade fiscal, e mesmo que esta apresente alguma restrição (Lei Complementar N.º 123, de 14/12/2006).
- g) A aplicação do tratamento diferenciado estará condicionada a apresentação da documentação comprobatória de que a licitante é Microempresa – ME ou Empresa de Pequeno Porte – EPP.
- h) No caso de Microempresas e Empresas de Pequeno Porte, havendo alguma restrição na comprovação da regularidade fiscal e trabalhista, será assegurado o prazo de 05 (cinco) dias úteis, cujo termo inicial corresponderá ao momento em que a licitante for declarada vencedora do certame, prorrogáveis por igual período, a critério do município de Urandi, para a regularização da documentação, pagamento ou parcelamento do débito, e emissão de eventuais certidões negativas ou positivas com efeito de certidão negativa.
- i) A não regularização da documentação dentro do prazo previsto no subitem acima implicará decadência do direito à contratação, sem prejuízo das sanções previstas no art. 81 da Lei N.º 8.666, de 21 de junho de 1993, sendo facultado ao município de Urandi convocar as licitantes remanescentes, na ordem de classificação, para a assinatura do contrato, ou revogar a licitação.
- j) Constatado o atendimento às exigências fixadas no edital, a licitante será declarada vencedora.
- k) Não serão aceitos protocolos de entrega ou solicitação de documento em substituição aos requeridos neste Edital.

12.10.9. Em caso de inabilitação ou desclassificação de empresa que utilizou o disposto na Lei Complementar N.º 123/06, serão convocadas, em ordem de classificação, as empresas subseqüentes em condições de



**MUNICÍPIO DE URANDI**

Rua Sebastião Alves de Santana, N.º 57, Centro
CEP: 46.350-000, Urandi – Bahia
CNPJ: 13.982.632/0001-40

utilizar o mesmo dispositivo, através de notificação no “Chat Mensagens”, a partir da qual, a microempresa ou empresa de pequeno porte terá o prazo de 24 (vinte e quatro) horas para registrar uma nova proposta.

12.10.10. Caso não haja outra proposta nestas mesmas condições, será retomada a melhor oferta apresentada ao final da fase de lances.

12.10.11. A informação acerca do valor estimado do objeto da licitação ocorrerá após o encerramento da etapa de lances.

13. DO SANEAMENTO

13.1. No julgamento da habilitação e das propostas, a Pregoeira poderá sanar erros ou falhas que não alterem a substância das propostas, dos documentos e sua validade jurídica, mediante despacho fundamentado, registrado em ata e acessível a todos, atribuindo-lhes validade e eficácia para fins de habilitação e classificação.

13.2. A Pregoeira poderá realizar o saneamento processual e esclarecimento de documentação se:

- a) O representante legal da empresa tiver poderes para assinatura de declarações, se caso essas forem ausentes na documentação;
- b) Em caso de documentos ou certidões que possam ser verificados ou emitidos on- line;

13.3. Não será possível o saneamento processual:

- a) Quando os documentos não puderem ser saneados em decorrência de ausência de competência para correção.

13.4. A Pregoeira comunicará a licitante acerca da documentação faltante e esta terá o prazo de 30 (trinta) minutos para providenciar a documentação faltante e anexar no sistema LICITAÇÕES-E.

13.5. Na hipótese de necessidade de suspensão da sessão pública para a realização de diligências, com vistas ao saneamento, a sessão pública somente poderá ser reiniciada mediante aviso prévio no sistema com, no mínimo, vinte e quatro horas de antecedência, e a ocorrência será registrada em ata.

13.6. Decorrido o prazo acima e a licitante não tendo providenciado a devida correção, ficará a empresa declarada INABILITADA, sendo convocada a licitante subsequente.

14. DOS RECURSOS ADMINISTRATIVOS

14.1. Nas 24 (vinte e quatro) horas posteriores a declaração do vencedor pela Pregoeira, qualquer licitante, até aquelas que foram desclassificadas antes da fase de lances, poderão manifestar de forma motivada a intenção de recurso no site do Banco do Brasil S.A. (www.licitacoes-e.com.br).

14.2. As razões do recurso deverão ser apresentadas no prazo de 03 (três) dias.

14.3. Os demais licitantes ficaram intimados para, se desejarem, apresentar suas contrarrazões, no prazo de 03 (três) dias, contado da data final do prazo do recorrente, assegurada vista imediata dos elementos indispensáveis à defesa dos seus interesses.

14.4. A ausência do licitante quanto à intenção de recorrer, nos termos do disposto no item 14.1, importará na decadência desse direito, e o Pregoeira estará autorizado a adjudicar o objeto ao licitante declarado vencedor.





MUNICÍPIO DE URANDI

Rua Sebastião Alves de Santana, N.º 57, Centro
 CEP: 46.350-000, Urandi – Bahia
 CNPJ: 13.982.632/0001-40

- 14.5. O acolhimento do recurso implica tão somente a invalidação daqueles atos que não sejam passíveis de aproveitamento.
- 14.6. Os autos do processo permanecerão com vista franqueada aos interessados na sede da Prefeitura Municipal de Urandi, localizada na Rua Sebastião Alves Santana, 57, Centro, Urandi - BA, CEP: 46.350-000, nos dias úteis, no horário do expediente administrativo.
- 14.7. As razões dos recursos deverão ser apresentadas por escrito, tempestivamente, conforme disposto acima, e dirigidas a Pregoeira, que decidirá sobre eles, encaminhando à autoridade competente quando mantiver sua decisão e for solicitado pelo licitante.

14.8. Não serão conhecidos os recursos interpostos após os respectivos prazos legais.

15. DA ADJUDICAÇÃO

- 15.1. A adjudicação do objeto do presente certame será viabilizada pela Pregoeira sempre que não houver recurso.
- 15.2. Decididos os recursos e constatada a regularidade dos atos praticados, a autoridade competente adjudicará o objeto e homologará o procedimento licitatório.
- 15.3. A adjudicação do objeto será efetuada mediante termo de adjudicação e com alteração da situação da licitação no sistema LICITAÇÕES-E. que a proponente vencedora firmará com o município de Urandi, observadas as condições constantes nestas especificações e seus anexos.

16. HOMOLOGAÇÃO

- 16.1. A homologação da licitação é de responsabilidade da autoridade competente e só poderá ser realizada depois da adjudicação do fornecimento à proponente vencedora pela Pregoeira, ou, quando houver recurso, pela própria autoridade competente.
- 16.2. A autoridade competente poderá encaminhar o processo ao setor que solicitou a aquisição com vistas à verificação da aceitabilidade dos produtos cotados, antes da homologação do certame.

17. DOS PRAZOS E CONDIÇÕES DE ENTREGA

- 17.1. Os prazos e condições de entrega do produto são os definidos no corpo deste Edital. O início da contagem do prazo de execução ocorrerá a partir da data de recebimento da ordem de fornecimento.
- 17.2. A Ata de registro de Preços vigorará por 12 meses, contados a partir da data de assinatura.
- 17.3. O prazo de vigência da Ata de Registro de Preços não poderá ser prorrogado.
- 17.3.1. Fica assegurada a manutenção de seu equilíbrio econômico-financeiro da Ata de Registro de Preços, desde que ocorra algum dos seguintes motivos, devidamente autuados em processo:
- 17.3.1.1. Alteração do projeto ou especificações, pela Administração;
- 17.3.1.2. Superveniência de fato excepcional ou imprevisível, estranho à vontade das partes, que altere fundamentalmente as condições de execução do contrato;
- 17.3.1.3. Interrupção da execução do contrato ou diminuição do ritmo de trabalho por ordem e no interesse da Administração;





MUNICÍPIO DE URANDI

Rua Sebastião Alves de Santana, N.º 57, Centro
 CEP: 46.350-000, Urandi – Bahia
 CNPJ: 13.982.632/0001-40

- 17.3.1.4. Aumento das quantidades inicialmente previstas no contrato, nos limites permitidos por esta Lei;
- 17.3.1.5. Impedimento de execução do contrato por fato ou ato de terceiro reconhecido pela Administração em documento contemporâneo à sua ocorrência; e
- 17.3.1.6. Omissão ou atraso de providências a cargo da Administração, inclusive quanto aos pagamentos previstos de que resulte, diretamente, impedimento ou retardamento na execução do contrato, sem prejuízo das sanções legais aplicáveis aos responsáveis.
- 17.4. Não serão aceitos os produtos, objeto deste Edital, que se apresentem danificados ou com especificações e descrições diferentes das exigidas no Edital.
- 17.5. Os produtos deverão ser idênticos ao constante da Proposta. Quando do recebimento do produto, aquele que não estiver em conformidade deverá ser notificado a contratada, ficando a empresa com prazo de 5 (cinco) dias corridos para refazer os mesmos.
- 17.6. A Administração informará via telefone ou e-mail ao fornecedor qualquer irregularidade ou pendência no produto entregue, devendo o fornecedor ou seu representante legal retirar a notificação formal na Administração Municipal no prazo máximo de 2 (dois) dias úteis, a contar da informação.
- 17.7. Vencido o prazo da notificação, sem retirada, o Município de Urandi enviará correspondência com A.R. (Aviso de Recebimento) via Correios.
- 17.8. O prazo máximo de retenção dos bens para regularização, inclusive de entregas a maior, é de 5 (cinco) dias úteis, a contar da retirada da notificação formal na sede da Prefeitura Municipal de Urandi, ou da data do aviso de recebimento (A.R.) da correspondência via correio.
- 17.9. A não regularização da pendência no prazo definido no item 17.6, caracterizará inadimplência contratual, com aplicação das penalidades previstas neste instrumento.

18. DA CONTRATAÇÃO

- 18.1. Após a homologação, o adjudicatário será convocado para assinar o contrato no prazo de 05 (cinco) dias úteis, sob pena de decair do direito de contratação, sem prejuízo das sanções previstas neste Edital, salvo motivo justificado e aceito pela administração municipal.
- 18.2. Na assinatura da Ata de Registro de Preços ou instrumento equivalente, será exigida a comprovação das condições de habilitação consignadas no edital, que deverão ser mantidas pelo licitante durante a vigência do contrato.
- 18.3. Na hipótese de o vencedor da licitação não comprovar as condições de habilitação consignadas nesse Edital ou se recusar a assinar a Ata de Registro de Preços ou instrumento equivalente, outro licitante poderá ser convocado, respeitada a ordem de classificação, para, após a comprovação dos requisitos para habilitação, analisada a proposta e eventuais documentos complementares, e feita a negociação, assinar o contrato, sem prejuízo da aplicação das sanções de que trata o art. 49.
- 18.4. O prazo mínimo de validade das propostas será de 60 (sessenta dias), permitida a fixação de prazo diverso no edital.

19. DA ASSINATURA DIGITAL

- 19.1. É permitida a assinatura de documentos, declarações, proposta, contrato, ata de registro de preços, alterações contratuais mediante assinatura digital.





MUNICÍPIO DE URANDI

Rua Sebastião Alves de Santana, N.º 57, Centro
 CEP: 46.350-000, Urandi – Bahia
 CNPJ: 13.982.632/0001-40

- 19.1.1. A assinatura digital é gerada a partir do uso do Certificado Digital ICP-Brasil e tem o mesmo valor jurídico da assinatura manuscrita, garantido pela legislação brasileira. Para utilizá-la é preciso subir o documento em um portal de assinaturas e usar um Certificado e-CPF ou e-CNPJ. Nos casos em que o documento for assinado em nome de uma empresa, para a assinatura digital ter eficácia jurídica, ela deve ser proveniente do Certificado do(s) representante(s) legal(ais), mencionado(s) no contrato social ou estatuto da empresa.
- 19.2. A licitante que optar pela assinatura digital deve possuir certificado digital próprio.
- 19.3. A licitante deverá informar a administração municipal que assinará os documentos de forma digital, fornecendo o endereço para verificação da autenticidade da assinatura.
- 19.4. Não é permitida no referente processo licitatório a assinatura digitalizada como forma de documento original, devendo os documentos digitalizados serem encaminhados os originais ou cópias autenticadas no prazo estabelecido neste edital.

20. DAS ALTERAÇÕES CONTRATUAIS

- 20.1. As cláusulas contratuais poderão ser alteradas, com as devidas justificativas, nos seguintes casos:
- 20.1.1. Unilateralmente pela Administração:
- 20.1.1.1. Quando necessária a modificação do valor contratual em decorrência de acréscimo ou diminuição quantitativa de seu objeto.
- 20.1.2. Por acordo das partes:
- 20.1.2.1. Quando necessária a modificação do regime de execução do fornecimento, em face de verificação técnica da inaplicabilidade dos termos contratuais originários;
- 20.1.2.2. Quando necessária a modificação da forma de pagamento, por imposição de circunstâncias supervenientes, mantido o valor inicial atualizado, vedada a antecipação do pagamento, com relação ao cronograma financeiro fixado, sem a correspondente contraprestação de execução do fornecimento;
- 20.1.2.3. Para restabelecer a relação que as partes pactuaram inicialmente entre os encargos do contratado e a retribuição da administração para a justa remuneração do fornecimento, objetivando a manutenção do equilíbrio econômico-financeiro inicial do contrato, na hipótese de sobrevirem fatos imprevisíveis, ou previsíveis porém de consequências incalculáveis, retardadores ou impeditivos da execução do ajustado, ou, ainda, em caso de força maior, caso fortuito ou fato do príncipe, configurando álea econômica extraordinária e extracontratual.
- 20.2. O contratado fica obrigado a aceitar, nas mesmas condições contratuais, os acréscimos ou supressões que se fizerem, até 25% (vinte e cinco por cento) do valor inicial atualizado do contrato.
- 20.3. Nenhum acréscimo ou supressão poderá exceder os limites estabelecidos no LOTE anterior, salvo:
- 20.3.1. As supressões resultantes de acordo celebrado entre os contratantes.
- 20.4. Quaisquer tributos ou encargos legais criados, alterados ou extintos, bem como a superveniência de disposições legais, quando ocorridas após a data da apresentação da proposta, de comprovada repercussão nos preços contratados, implicarão a revisão destes para mais ou para menos, conforme o caso.





MUNICÍPIO DE URANDI

Rua Sebastião Alves de Santana, N.º 57, Centro
CEP: 46.350-000, Urandi – Bahia
CNPJ: 13.982.632/0001-40

- 20.5. Em havendo alteração unilateral do contrato que aumente os encargos do contratado, a Administração deverá restabelecer, por aditamento, o equilíbrio econômico-financeiro inicial.
- 20.6. A variação do valor contratual para fazer face ao reajuste de preços previsto no próprio contrato, as atualizações, compensações ou penalizações financeiras decorrentes das condições de pagamento nele previstas, bem como o empenho de dotações orçamentárias suplementares até o limite do seu valor corrigido, não caracterizam alteração do mesmo, podendo ser registrados por simples apostila, dispensando a celebração de aditamento.

21. DA SUBCONTRATAÇÃO

- 21.1. Em nenhuma hipótese poderá ocorrer a subcontratação integral do objeto. A subcontratação parcial depende de prévia anuência da Administração.

22. COMPETÊNCIA

- 22.1. Do Município de Urandi:
- 22.2. Responsabilizar-se pela contratação, fiscalização, inspeção e pagamento dos produtos objeto do contrato a que se refere esse edital.

23. DAS CONDIÇÕES DE PAGAMENTO

- 23.1. Os pagamentos serão efetuados após o recebimento, conferência e aceite dos produtos entregues, por meio de Ordem Bancária, e de acordo com as condições constantes da proposta, mediante a apresentação da Nota Fiscal/Fatura correspondente, de acordo com as demais exigências administrativas em vigor.
- 23.2. Antes de efetuar o pagamento, será verificada a regularidade da licitante junto aos órgãos fazendários, cujos comprovantes serão anexados ao processo de pagamento.
- 23.3. Em havendo alguma pendência impeditiva do pagamento, o prazo fluirá a partir de sua regularização por parte da licitante.
- 23.4. A atualização monetária dos pagamentos devidos pela Administração, em caso de mora, será calculada considerando a data do vencimento da obrigação e do seu efetivo pagamento, de acordo com a variação do INPC do IBGE *pro rata tempore*.
- 23.5. A contratante descontará da fatura o valor correspondente às faltas ou atrasos no fornecimento objeto ocorridos, com base no valor do preço vigente.
- 23.6. As faturas far-se-ão acompanhar da documentação probatória relativa ao recolhimento dos impostos relacionados com o produto, no mês anterior ao fornecimento.
- 23.7. Os valores acima poderão eventualmente sofrer revisão (aumento ou decréscimos) nas seguintes hipóteses:
- Para mais, visando restabelecer o equilíbrio econômico-financeiro inicial do contrato, na hipótese de sobrevir fatos supervenientes imprevisíveis, ou previsíveis, porém de consequências incalculáveis, retardadores ou impeditivos da execução do ajustado, ou ainda, em caso de força maior, caso fortuito, fato do príncipe e fato da administração, nos termos do art. 65, II, "d" e § 5º, da Lei N.º 8.666/93;
 - Para menos, na hipótese de o valor contratado ficar muito superior ao valor do mercado, ou, ainda, quando ocorrer o fato do príncipe previsto no art. 65, § 5º, da Lei N.º 8.666/93.





MUNICÍPIO DE URANDI

Rua Sebastião Alves de Santana, N.º 57, Centro
CEP: 46.350-000, Urandi – Bahia
CNPJ: 13.982.632/0001-40

23.8. A revisão de preços será feita com fundamento em planilhas de composição de custos e/ou preço de mercado.

24. DAS SANÇÕES

24.1. Em caso de inadimplemento, por parte da licitante vencedora de quaisquer das cláusulas ou condições do contrato, à licitante vencedora será aplicada a multa no percentual de 0,1 % (um décimo por cento) ao dia, sobre o valor do contrato, até o limite de 20% (vinte por cento) do prazo contratual, o que dará ensejo a sua rescisão.

24.1.1. O atraso na execução do fornecimento, constitui inadimplência passível de aplicação de multa, conforme o sub item 24.1 acima.

24.2. Ocorrida a inadimplência, a multa será aplicada pelo Município de Urandi, após regular processo administrativo, observando-se o seguinte:

- a) A multa será deduzida do valor líquido do faturamento da licitante vencedora. Caso o valor do faturamento seja insuficiente para cobrir a multa, a licitante vencedora será convocada para complementação do seu valor no prazo de 5 (cinco) dias a contar da data da convocação, ou ainda, quando for o caso, cobrado judicialmente sem prejuízo de outras penalizações previstas em Lei;
- b) Não havendo qualquer importância a ser recebida pela empresa vencedora, esta será convocada a recolher ao Município de Urandi o valor total da multa, no prazo de 5 (cinco) dias, contado a partir da data da comunicação.

24.3. Ocorrido o inadimplemento, a penalidade será aplicada pelo Município de Urandi, através de ato da Autoridade Competente baseado no relatório da comissão constituída para tal fim, observando o seguinte:

24.3.1. Cientificada da recomendação da cominação de penalidade, a CONTRATADA poderá apresentar defesa prévia no prazo de 5 (cinco) dias úteis.

24.3.2. Após o procedimento estabelecido acima, a defesa será apreciada pela Autoridade Competente e, ouvida a Assessoria Jurídica, deverá a autoridade competente decidir sobre a aplicação ou não da sanção.

24.3.3. A CONTRATADA terá um prazo de 5 (cinco) dias, contados a partir da cientificação da aplicação da penalidade pela Autoridade Competente, para apresentar recurso ao Município de Urandi.

24.3.4. Ouvida a Comissão e a Assessoria Jurídica, poderá a Autoridade Competente relevar ou não aplicação da pena.

24.3.5. Caso seja mantida a sanção, os autos deverão ser remetidos ao município de Urandi para julgamento do recurso.

24.3.6. Caso o município de Urandi mantenha a multa, não caberá mais recurso.

24.3.7. Em caso de relevação da multa, o município de Urandi se reserva o direito de cobrar perdas e danos porventura cabíveis em razão do inadimplemento de outras obrigações, não constituindo a relevação novação contratual nem desistência dos direitos que lhe forem assegurados.

25. DO RECEBIMENTO E FISCALIZAÇÃO





MUNICÍPIO DE URANDI

Rua Sebastião Alves de Santana, N.º 57, Centro
CEP: 46.350-000, Urandi – Bahia
CNPJ: 13.982.632/0001-40

- 25.1. A Fiscalização fará as vistorias e se o fornecimento estiver de acordo com as descrições/especificações e efetivamente não tendo nenhuma observação a fazer, será lavrado o Termo de Encerramento Físico do Contrato.
- 25.2. Na hipótese da necessidade de correção, será estabelecido um prazo para que a CONTRATADA providencie as correções ou acertos apontados, após o que, estando a Fiscalização de acordo, será lavrado o Termo de Encerramento Definitivo do Fornecimento, sendo que este deverá ser assinado por representante autorizado da CONTRATADA.
- 25.3. A execução em definitivo do fornecimento, após a sua conclusão total, obedecerá ao disposto nos Artigos 73, 75 e 76 da Lei N.º 8.666/93 e alterações posteriores.
- 25.4. O processo de fiscalização será realizado pelo município de Urandi através de um representante da administração especialmente designado por ela.

26. DAS SANÇÕES ADMINISTRATIVAS

- 26.1. Constituem ilícitos administrativos as condutas previstas no art. 89 e seguintes da Lei N.º. 8.666/93, sujeitando-se os infratores às cominações legais, garantida a prévia e ampla defesa em processo administrativo.
- 26.2. A inexecução contratual, inclusive por atraso injustificado na execução do contrato, sujeitará a CONTRATADA à multa de mora, que será graduada de acordo com a gravidade da infração, obedecidos os seguintes limites máximos:
 - a) 10% (dez por cento) sobre o valor do contrato, em caso de descumprimento total da obrigação, inclusive no de recusa do adjudicatário em firmar o contrato, ou ainda na hipótese de negar-se a efetuar o reforço da caução, dentro de 10 (dez) dias contados da data de sua convocação;
 - b) 0,3% (três décimos por cento) ao dia, até o trigésimo dia de atraso, sobre o valor da parte do produto não entregue;
 - c) 0,7% (sete décimos por cento) sobre o valor da parte do produto não entregue, por cada dia subsequente ao trigésimo.
- 26.2.1. A multa a que se refere este item não impede que a Administração rescinda unilateralmente o contrato e aplique as demais sanções previstas na lei.
- 26.2.2. A multa, aplicada após regular processo administrativo, será descontada da garantia da CONTRATADA faltosa, sendo certo que, se o seu valor exceder ao da garantia prestada – quando exigida, além da perda desta, a CONTRATADA responderá pela sua diferença, que será descontada dos pagamentos eventualmente devidos pela administração ou, ainda, se for o caso, cobrada judicialmente. Caso não tenha sido exigida garantia, a Administração se reserva o direito de descontar diretamente do pagamento devido à CONTRATADA o valor de qualquer multa porventura imposta.
- 26.2.3. As multas previstas neste LOTE não têm caráter compensatório e o seu pagamento não eximirá a CONTRATADA da responsabilidade por perdas e danos decorrentes das infrações cometidas.
- 26.3. Serão punidos com a pena de suspensão temporária do direito de cadastrar e licitar e impedimento de contratar com a Administração pelo prazo de até 05 (cinco) anos, sem prejuízos das multas previstas neste edital e no contrato e das demais cominações legais, garantido o direito à ampla defesa, o licitante, que convocado dentro do prazo de validade de sua proposta:
 - a) Não assinar o contrato;





MUNICÍPIO DE URANDI

Rua Sebastião Alves de Santana, N.º 57, Centro
CEP: 46.350-000, Urandi – Bahia
CNPJ: 13.982.632/0001-40

- b) Não entregar a documentação exigida no edital;
- c) Apresentar documentação falsa;
- d) Causar o atraso na execução do objeto;
- e) Não manter a proposta;
- f) Falhar na execução do contrato;
- g) Fraudar a execução do contrato;
- h) Comportar-se de modo inidôneo;
- i) Declarar informações falsas;
- j) Cometer fraude fiscal.

26.3.1. As sanções descritas no item 26.3 também se aplicam aos integrantes do cadastro de reserva que, convocados, não honrarem o compromisso assumido sem justificativa ou com justificativa recusada pela administração pública.

26.4. Serão punidos com a pena de declaração de inidoneidade para licitar e contratar com a Administração, enquanto perdurarem os motivos determinantes da punição ou até que seja promovida a reabilitação perante a autoridade competente para aplicar a punição, os que incorram nos ilícitos previstos na Lei N.º 10.520, de 17 de julho de 2002.

26.5. Para a aplicação das penalidades previstas serão levados em conta a natureza e a gravidade da falta, os prejuízos dela advindos para a Administração Pública e a reincidência na prática do ato.

27. DAS DISPOSIÇÕES GERAIS

27.1. A licitante vencedora fica obrigada a garantir o fornecimento do objeto desta licitação.

27.2. Não havendo expediente ou ocorrendo qualquer fato superveniente que impeça a realização do certame na data marcada, a sessão será automaticamente transferida para o primeiro dia útil subsequente, no mesmo horário anteriormente estabelecido, desde que não haja comunicação da Pregoeira em contrário.

27.3. É facultada a Pregoeira ou à autoridade superior, em qualquer fase da licitação, a promoção de diligência destinada a esclarecer ou complementar a instrução do processo, vedada a inclusão posterior de documento ou informação que deveria constar no ato da sessão pública.

27.4. As situações não previstas neste Edital, inclusive as decorrentes de caso fortuito ou de força maior, serão resolvidas pela Pregoeira ou pela autoridade competente, desde que pertinente com o objeto do pregão e observada à legislação.

27.5. Devem ser registradas, por meio de Termo Aditivo, eventuais alterações que ocorrerem durante a execução da presente Ata, especialmente os referentes a produtos extras.

27.6. O produto extra não contemplado na proposta feita pela CONTRATADA deverão ter seus preços fixados mediante prévio acordo. Ambas as hipóteses deverão ser previamente autorizadas/aprovadas pela autoridade competente.

27.7. O não atendimento a exigências formais não essenciais não importará no afastamento da licitante, desde





MUNICÍPIO DE URANDI

Rua Sebastião Alves de Santana, N.º 57, Centro
 CEP: 46.350-000, Urandi – Bahia
 CNPJ: 13.982.632/0001-40

que, a critério da Pregoeira, seja possível a aferição da sua qualificação e a exata compreensão da sua proposta, durante a realização da sessão pública do pregão.

- 27.8. O Município de Urandi poderá revogar a licitação quando nenhuma das propostas satisfizer o objetivo da mesma, quando for evidente que tenha havido falta de competição ou quando caracterizado o indício de colusão.
- 27.9. O Município de Urandi poderá, ainda, revogar a licitação por razão de interesse público decorrente de fato superveniente, devidamente comprovado, pertinente e suficiente para justificar tal conduta, devendo anulá-la por ilegalidade, de ofício ou por provocação de terceiros, mediante parecer isento e devidamente fundamentado.
- 27.10. O recebimento do objeto deste edital se dará através da fiscalização do município de Urandi, por meio de servidor por ela designado, o qual emitirá o Relatório de Acompanhamento de Contratos - RAC.
- 27.11. As normas que disciplinam este pregão serão sempre interpretadas em favor da ampliação da disputa entre os interessados, sem comprometimento da segurança do futuro contrato.
- 27.12. Fica assegurado ao Município de Urandi e aos seus servidores o direito de acompanhar e fiscalizar os produtos entregues pela licitante, com livre acesso a quaisquer informações e esclarecimentos julgados necessários ao fornecimento.
- 27.13. O Município de Urandi fica assegurado o direito de, a seu exclusivo critério, participar total ou parcialmente, diretamente ou através de terceiros, da execução dos trabalhos aqui contratados.
- 27.14. Responsabiliza-se a licitante vencedora por quaisquer ônus decorrentes de danos a que vier causar o Município de Urandi e a terceiros, em decorrência da execução do objeto desta licitação.
- 27.15. A licitante vencedora será responsável por todos os ônus e obrigações concernentes à legislação tributária, trabalhistas, securitária, previdenciária e fiscal, os quais correrão por sua conta exclusivas.
- 27.16. As licitantes são responsáveis pela fidelidade e legitimidade das informações e dos documentos apresentados em qualquer fase do certame.
- 27.17. A licitante que vier a se sagrar vencedora ficará obrigada a aceitar, nas mesmas condições contratuais, os acréscimos ou supressões que se fizerem necessários, na forma da Lei N.º 8.666/93 e suas alterações.
- 27.18. Na contagem dos prazos estabelecidos neste edital e seus anexos, excluir-se-á o dia do início e incluir-se-á o do vencimento. Só se iniciam e vencem os prazos em dias de expediente no município de Urandi.
- 27.19. Para efeito da contagem dos prazos, o expediente no Município de Urandi é das 08h00min (oito) às 12h00min (doze) horas, sendo considerado intempestivo o recurso ou representação quando não recebido pela Pregoeira ou pelo Protocolo do Município de Urandi até as 12h00min (doze) horas do último dia do prazo.
- 27.20. A homologação do resultado deste pregão não implicará direito à contratação.
- 27.21. Os casos omissos serão dirimidos pela Pregoeira, com observância da legislação constante no item 3 deste edital.
- 27.22. Este edital e seus anexos farão parte integrante da requisição a ser emitida em nome da licitante vencedora, independente de transcrições.
- 27.23. O Foro da Justiça da Comarca de Urandi/BA será competente para dirimir questões oriundas da presente convocação, renunciando as partes, a qualquer outro, por mais privilegiado que seja.



**MUNICÍPIO DE URANDI**

Rua Sebastião Alves de Santana, N.º 57, Centro
CEP: 46.350-000, Urandi – Bahia
CNPJ: 13.982.632/0001-40

27.24. Integram o presente Edital os seguintes anexos:

- ANEXO I – TERMO DE REFERÊNCIA
- ANEXO II – PLANILHA ORÇAMENTÁRIA
- ANEXO III – PROPOSTA FINANCEIRA
- ANEXO IV - MODELO DE DECLARAÇÃO DE REGULARIDADE QUANTO AO TRABALHO DO MENOR
- ANEXO V - MODELO DE DECLARAÇÃO DE IDONEIDADE
- ANEXO VI - MODELO DE DECLARAÇÃO DE INEXISTÊNCIA DE VÍNCULO
- ANEXO VII - MODELO DE DECLARAÇÃO DE ENQUADRAMENTO COMO MICROEMPRESA OU EMPRESA DE PEQUENO PORTE
- ANEXO VIII - MODELO DECLARAÇÃO DE ELABORAÇÃO INDEPENDENTE DE PROPOSTA
- ANEXO IX –TERMO DE PROPOSTA
- ANEXO X – MINUTA DA ATA DE REGISTRO DE PREÇOS
- ANEXO XI – MINUTA DA CARTA CONTRATO

Urandi - BA, 22 de novembro de 2021.

CONCEIÇÃO MARIA POLICIANO FARIAS

Pregoeira

DECRETO N.º 020/2021



**MUNICÍPIO DE URANDI**

Rua Sebastião Alves de Santana, N.º 57, Centro
CEP: 46.350-000, Urandi – Bahia
CNPJ: 13.982.632/0001-40

ANEXO I
PREGÃO ELETRÔNICO N.º 047-2021PE
TERMO DE REFERÊNCIA

1. OBJETO**1.1 REGISTRAR PREÇOS PARA AQUISIÇÃO DE MATERIAIS E EQUIPAMENTOS ODONTOLÓGICOS DESTINADOS AO FUNDO MUNICIPAL DE SAÚDE DO MUNICÍPIO DE URANDI - BA.**

Deve ser descartada a oferta daqueles produtos de qualidade duvidosa, que poderão ocasionar o descumprimento parcial ou total do contrato administrativo firmado pelo Poder Público com particular.

2. DA JUSTIFICATIVA

2.1. A presente licitação é motivada pela necessidade de aquisição de materiais odontológicos, destinados a manutenção do Fundo Municipal de Saúde pelo Sistema de Registro de Preços pelo período de 12 meses.

Considerando a necessidade de atendimento odontológico a população do município, principalmente aqueles que necessitam do Sistema Único de Saúde – SUS, assegurando uma melhor qualidade de vida a seus munícipes.

2.2 A contratação objetiva, por fim, respeitada a isonomia entre os licitantes, selecionar a proposta mais vantajosa para a Administração, que garanta a boa qualidade dos produtos ofertados a custos mais reduzidos, contribuindo para diminuição dos gastos municipais.

3. ESPECIFICAÇÃO DOS PRODUTOS

3.1. Materiais odontológicos em geral.

3.2. Evidencia-se através deste termo de referência a necessidade e a legalidade de tal contratação.

4. DO CRITÉRIO DE JULGAMENTO, DA MODALIDADE E DA VIGÊNCIA

4.1. Sistema de Registro de Preços, pelo critério de MENOR PREÇO GLOBAL, na modalidade Pregão Eletrônico;

4.2. A Ata de Registro de Preços terá validade de 12 (doze meses), a contar da data da sua assinatura.

5. DOS MATERIAIS E SEUS QUANTITATIVOS

5.1. As quantidades previstas neste Termo de Referência consubstanciam a estimativa máxima de consumo para o período de validade da Ata de Registro de Preços, reservando-se à Secretaria de Saúde do Município de Urandi podendo ser adquirido parcial ou integral, e até mesmo o de se abster a adquirir quaisquer itens especificados.

6. FORMA E PRAZO DE FORNECIMENTO

6.1 O fornecedor registrado deverá entregar o objeto no prazo de 08 (oito) dias, prorrogado por igual período a critério da Administração, a contar da data do recebimento da Ordem de Fornecimento emitida pelo Setor de Compras.

6.1.1 Nos casos de emergência ou força maior o prazo será de até 24 (vinte e quatro) horas após solicitação formal, desde que comprovada a situação de emergência.

6.2. Os produtos deverão ser entregues no Município de Urandi, no local designado pelo Setor de Compras (Sede da Secretaria Municipal de Saúde, situada na Avenida Padre Rocha, bairro DC- 5);

6.3. Todas as entregas deverão ser acompanhadas por funcionários do município em horário predeterminado.



**MUNICÍPIO DE URANDI**

Rua Sebastião Alves de Santana, N.º 57, Centro

CEP: 46.350-000, Urandi – Bahia

CNPJ: 13.982.632/0001-40

6.4. A carga e descarga dos produtos, somente poderão ser realizadas por pessoal da CONTRATADA usando os devidos Equipamentos de Proteção Individual – EPI, disponibilizados pela CONTRATADA.

6.5. Durante a entrega dos produtos a CONTRATADA deverá utilizar dispositivos que garantam a segurança total do procedimento e dos profissionais envolvidos, sendo de responsabilidade da CONTRATADA providenciar tais dispositivos.

6.6. Todos os produtos deverão estar em perfeito estado de conservação.

6.7. A CONTRATADA deve atender a todas as medidas de segurança necessárias ao manuseio dos produtos relacionados.

7. OBRIGAÇÕES E RESPONSABILIDADES DA CONTRATADA

7.1. A CONTRATADA responsabilizar-se-á integralmente, nos termos da legislação vigente, pelo fornecimento parcelado dos produtos requisitados;

7.2. Responsabilizar-se pelo transporte, carga e descarga dos produtos, no local estabelecido para entrega;

7.3. Responsabilizar-se pela segurança do trabalho de seus empregados, em especial durante o transporte e descarga dos produtos relacionados;

7.4. Assegurar a qualidade do produto fornecendo à CONTRATANTE, sempre que solicitado, documentação de controle de amostras que garantam tal qualidade;

7.5. Responsabilizar-se por todo o ônus relativo ao fornecimento, inclusive fretes e seguros desde a origem até sua entrega no local de destino;

7.6. Responsabilizar-se pelos encargos trabalhistas, previdenciários, fiscais e comerciais ou civis resultantes da execução da Ata de Registro de Preço.

7.7. Não será permitido, em hipótese alguma, a transferência das obrigações da CONTRATADA a outros.

7.8. Responsabilizar-se pelos serviços prestados nos termos da legislação vigente.

7.9. Assumir todas as responsabilidades e tomar as medidas necessárias ao atendimento de seus empregados, acidentados ou com mal súbito por meio de seus encarregados.

7.10. Substituir o funcionário que não estiver satisfazendo as condições requeridas pela natureza dos serviços.

7.11. Comunicar ao Setor responsável, no prazo máximo de 02 (dois) dias que antecedam o prazo de vencimento da entrega, os motivos que venham a impossibilitar o seu cumprimento;

7.12. Em caso de devolução ou extravio dos materiais, responsabilizar-se pelo pagamento de fretes, carretos, seguros e tributos, se ocorrerem;

7.13. Aceitar, nas mesmas condições contratuais, os acréscimos ou supressões que se fizerem na aquisição dos materiais solicitados, até o limite de 25% (vinte e cinco por cento) do valor registrado;

7.14. Incluir, nos preços ofertados, todas as despesas de custo, seguro, frete, encargos fiscais, comerciais, sociais e trabalhistas, ou de qualquer outra natureza;

7.15. Manter, durante toda a vigência da Ata de Registro de Preços, em compatibilidade com as obrigações por ele assumidas, todas as condições de habilitação e qualificação exigidas na licitação;





MUNICÍPIO DE URANDI

Rua Sebastião Alves de Santana, N.º 57, Centro
CEP: 46.350-000, Urandi – Bahia
CNPJ: 13.982.632/0001-40

7.16. Prestar todos os esclarecimentos que lhe forem solicitados pelo Município, atendendo prontamente a todas as reclamações;

7.17. Comunicar imediatamente ao Município qualquer alteração ocorrida no endereço, conta bancária e outros julgados necessários para o recebimento de correspondência;

8 OBRIGAÇÕES E RESPONSABILIDADES DA CONTRATANTE

8.1. Fornecer, à CONTRATADA, a requisição de fornecimento;

8.2. Fornecer as informações sobre local e horários para entrega dos produtos;

8.3. Notificar o fornecedor registrado sobre eventuais atrasos na entrega dos materiais e/ou descumprimento de cláusulas previstas neste Termo de Referência, no Edital ou na Ata de Registro de Preços;

8.4. Não receber os materiais dissonantes das especificações contidas neste Termo de Referência, no Edital ou na Ata de Registro de Preços;

8.5. Devolver os materiais que, recebidos provisoriamente, apresentarem discrepância em relação às especificações contidas neste Termo de Referência, no Edital ou na Ata de Registro de Preços após a entrega;

8.6. Aplicar ao fornecedor registrado as sanções administrativas regulamentares e contratuais cabíveis.

9. FISCALIZAÇÃO E CONTROLE DO FORNECIMENTO

9.1. Não obstante a Contratada seja a única e exclusiva responsável pelo fornecimento, à Contratante é reservado o direito de, sem que de qualquer forma restrinja a plenitude dessa responsabilidade, exercer a mais ampla e completa fiscalização da execução contratual, diretamente ou por prepostos designados, podendo para isso:

9.2. Ordenar a imediata retirada do local, bem como a substituição de funcionário da Contratada, que embaraçar ou dificultar a sua fiscalização ou cuja permanência na área, a seu exclusivo critério, julgar inconveniente;

9.3. Solicitar à Contratada a substituição de qualquer produto, material ou equipamento de cujo uso considere prejudicial à boa conservação de seus pertences, equipamentos ou instalações, ou ainda, que não atendam às necessidades;

10. DA FORMA DE PAGAMENTO

10.1. Os pagamentos decorrentes da concretização do objeto desta licitação serão efetuados no máximo em até 30 (trinta) dias, após a entrega dos produtos constantes da Ordem de Fornecimento e apresentação dos documentos fiscais devidos.

10.2. Em caso de irregularidade na emissão dos documentos fiscais, o prazo para pagamento será contado a partir de sua reapresentação, desde que devidamente regularizados.

11. DAS PENALIDADES CABÍVEIS

11.1. Pelo descumprimento de quaisquer cláusulas ou condições do presente Termo de Referência e do Edital, serão aplicadas ao fornecedor que incorrer em inexecução total ou parcial do fornecimento dos produtos as penalidades previstas nos artigos 86 e 87 da Lei nº 8.666/93 e no artigo 7º da Lei nº 10.520/2002.



**MUNICÍPIO DE URANDI**

Rua Sebastião Alves de Santana, N.º 57, Centro
 CEP: 46.350-000, Urandi – Bahia
 CNPJ: 13.982.632/0001-40

ANEXO II
PREGÃO ELETRÔNICO N.º 047.2021PE
PLANILHA ORÇAMENTÁRIA

OBJETO: REGISTRAR PREÇOS PARA AQUISIÇÃO DE MATERIAIS E EQUIPAMENTOS ODONTOLÓGICOS DESTINADOS AO FUNDO MUNICIPAL DE SAÚDE DO MUNICÍPIO DE URANDI - BA.

MATERIAL ODONTOLÓGICO						
ITEM	DESCRIÇÃO	UNIDADE	QUANTIDADE	MARCA	V.UN.R\$	V.GLOBAL R\$
1.	ACIDO FOSFÓRICO 37% EMBALAGEM COM 03 UNIDADES, 3G UNIDADE	UN	90			
2.	ADESIVO DENTAL TIPO PRIMER 4ML	UN	90			
3.	AGULHA GENGIVAL DESCARTÁVEL CURTA 30G(0.30X 25MM)- CAIXA COM 100 UNIDADES	UN	100			
4.	AGULHA GENGIVAL DESCARTÁVEL LONGA 30G(0,30 X 30MM)- COM 100 UNIDADES	UN	60			
5.	ALGODÃO ROLETE DENTAL - EMBALAGEM COM 100 UNIDADES	UN	300			
6.	ANESTÉSICO COM VASO CONSTRITOR CX. COM 50 TUBETES(PREFERENCIALMENTE 1:100.000)	UN	250			
7.	ANESTÉSICO SEM VASO CONSTRITOR CX COM 50 TUBETES	UN	30			
8.	ANESTÉSICO TÓPICO 12GRS	UN	56			
9.	CARBONO PARA ARTICULAÇÃO DUPLA COR 12 TIRAS	UN	50			
10	BROCA DIAMANTADA 1012	UN	60			
11	BROCA DIAMANTADA 2200 FF	UN	40			
12	BROCA DIAMANTADA 1190 FF	UN	40			
13	BROCA DIAMANTADA 1031	UN	50			
14	BROCA DIAMANTADA 1034	UN	50			
15	BROCA DIAMANTADA 1111FF	UN	50			
16	BROCA DIAMANTADA 2068	UN	50			
17	BROCA DIAMANTADA 2192F	UN	30			
18	BROCA DIAMANTADA 4138FF	UN	40			
19	BROCA DIAMANTADA 1012 HL	UN	30			
20	BROCA DIAMANTADA 1014 HL	UN	30			
21	BROCA DIAMANTADA 3227FF	UN	30			
22	BROCA CIRURGICA ZEKRYA	UN	30			
23	BROCA CARBIDE FG CIRURGICA 6 LÂMINAS Nº 703 XC	UN	30			
24	BROCA CARBIDE FG CIRURGICA 6 LÂMINAS Nº 701 XC	UN	20			
25	BROCA DIAMANTADA 1014	UN	60			
26	CANETA ALTA ROTAÇÃO, MATERIAL ROLAMENTO, EM AÇO INOXIDÁVEL, VELOCIDADE MÁXIMA MAIOR 400.000, REFRIGERAÇÃO 3 OU MAIS	UN	02			



**MUNICÍPIO DE URANDI**

Rua Sebastião Alves de Santana, N.º 57, Centro
CEP: 46.350-000, Urandi – Bahia
CNPJ: 13.982.632/0001-40

	FUROS, TROCA DE BROCAS BOTÃO DE PRESSÃO(PUSH BUTTON), TIPO CONEXÃO 2 FUROS, TIPO CABEÇA PEQUENA.					
27	CANETA BAIXA ROTAÇÃO, TIPO CONTRA ÂNGULO, RELAÇÃO TRANSMISSÃO 1:1, TORQUE MAIOR OU IGUAL 50, TROCA DE BROCA, PRESSÃO CABEÇA (PUSH BUTTON), C/ REFRIGERAÇÃO EXTERNA, TIPO CABEÇA CABEÇA PEQUENA.	UN	02			
28	CANETA BAIXA ROTAÇÃO, TIPO MICROMOTOR, CONEXÃO BORDEN 2 FUROS, C/ REFRIGERAÇÃO EXTERNA.	UN	02			
29	CIMENTO FOSFATO DE ZINCO LIQUIDO 10ML	UN	06			
30	CIMENTO FOSFATO DE ZINCO PÓ 28GRS	UN	06			
31	CIMENTO HIDRÓXIDO DE CÁLCIO 2 PASTA. CONTENDO: 01 TUBO DE PASTA BASE 13G, 01 TUBO DE PASTA CATALISADORA 11G E 01 BLOCO DE MISTURA	UN	25			
32	CIMENTO IONÔMERO DE VIDRO F – PÓ 10G	UN	15			
33	CIMENTO IONÔMERO DE VIDRO F – LIQUIDO 8G	UN	15			
34	CIMENTO IONÔMERO DE VIDRO R – LIQUIDO 8G	UN	15			
35	CIMENTO IONÔMERO DE VIDRO R – PÓ 10G	UN	30			
36	CIMENTO ÓXIDO DE ZINCO 50G	UN	10			
37	CLOREXIDINA 0,12 % LT	UN	150			
38	CUNHA CERVICA DE MADEIRA, EMBALAGEM COM 100 UNIDADES	UN	30			
39	DISCO DE FELTRO PARA POLIMENTO PEQUENO- PACOTE COM 10 UNIDADE	UN	20			
40	ESCOVA DE ROBSON- PROFILAXIA	UN	270			
41	ESPONJA HEMOSTÁTICA DE COLÁGENO HIDROLIZADO(GELATINA) LIOFILIZADA-BLISTER COM 10 UNIDADE	UN	50			
42	EUGENOL 20ML	UN	10			
43	FIO DE SUTURA SEDA AGULHADO 3.0, AGULHA ½ CIRCULO E TRIANGULAR, ESTÉRIL, NÃO ABSORVÍVEL, 45 CM COM 24 UNIDADES	UN	145			
44	FIO DENTAL COM 500 M	UN	10			
45	FLÚOR GEL TÓPICO (PARA O CONSULTÓRIO) 200ML	UN	50			
46	FORMOCRESOL 10ML	UN	10			
47	HEMOSTÁTICO TÓPICO 10ML	UN	15			
48	HIDROCORTISONA10MG/ML	UN	15			



**MUNICÍPIO DE URANDI**

Rua Sebastião Alves de Santana, N.º 57, Centro
 CEP: 46.350-000, Urandi – Bahia
 CNPJ: 13.982.632/0001-40

	SULFATO DE NEOMICINA 5MG/ML SULFATO DE POLIMIXINA B 10.000UI/M (OTOSPORIM) FRASCO COM 10ML					
49	HIDRÓXIDO DE CÁLCIO PA 10G	UN	30			
50	LAMINA DE BISTURI Nº 15 CX COM 100 UNIDADES	UN	15			
51	LAMINA DE BISTURI Nº 15C CX COM 100 UNIDADES	UN	15			
52	MATRIZ DE AÇO 0,05X5X500MM	UN	100			
53	MATRIZ DE AÇO 0,05X7X500MM	UN	50			
54	MATRIZ DE POLIÉSTER 10 X 120 X 0,05MM, PACOTE 50 UNIDADES	UN	100			
55	MOLDEIRA DESCARTÁVEL PARA APLICAÇÃO DE FLÚOR –COM 12 UNIDADES P E 12 UNIDADES G	UN	40			
56	ÓLEO LUBRIFICANTE PARA MOTOR ALTA E BAIXA ROTAÇÃO 250ML	UN	25			
57	PARAMONOCLOROFENOL CANFORADO 20ML	UN	25			
58	PASTA DIAMANTADA PARA POLIMENTO DE PORCELANAS E LIGAS METÁLICAS, 6 µM	UN	25			
59	PASTA DIAMANTADA PARA POLIMENTO DE RESINAS COMPOSTAS, 3 µM	UN	40			
60	PASTA PROFILÁTICA 90G	UN	30			
61	PEDRA POMES EXTRA FINA PARA PROFILAXIA/POLIMENTO PACOTE 100GRS	UN	40			
62	PINCEL MICROBRUSH FINE, EMBALAGEM COM 100 UNIDADES	UN	150			
63	POMADA PARA ALVEOLITE, FRASCO COM 10G	UN	25			
64	PONTA DE BORRACHA ABRASIVA SHOFU	UN	40			
65	PONTA ENHANCE PARA COMPÓSITO- TIPO DISCO –CAIXA C/ 7 UNIDADES	UN	25			
66	PONTA ENHANCE PARA COMPÓSITO- TIPO PERA –CAIXA C/ 7 UNIDADES	UN	25			
67	RESINA FOTOPOLIMERIZÁVEL A 1 4G	UN	25			
68	RESINA FOTOPOLIMERIZÁVEL A 2 4G	UN	100			
69	RESINA FOTOPOLIMERIZÁVEL A 2 4G Dentina	UN	80			
70	RESINA FOTOPOLIMERIZÁVEL A 3 4G	UN	100			
71	RESINA FOTOPOLIMERIZÁVEL A 3 4G Dentina	UN	80			
72	RESINA FOTOPOLIMERIZÁVEL A 3,5 4G	UN	60			
73	RESINA FOTOPOLIMERIZÁVEL B 1 4G	UN	30			
74	RESINA FOTOPOLIMERIZÁVEL B 1 4G Dentina	UN	20			
75	RESINA FOTOPOLIMERIZÁVEL B 2 4G	UN	20			
76	RESTAURADOR PROVISÓRIO LIQUIDO 20ML	UN	30			



**MUNICÍPIO DE URANDI**

Rua Sebastião Alves de Santana, N.º 57, Centro
 CEP: 46.350-000, Urandi – Bahia
 CNPJ: 13.982.632/0001-40

77	RESTAURADOR PROVISÓRIO PÓ 50G	UN	30			
78	REVELADOR DE PLACA, VIDRO COM 60 PASTILHAS	UN	50			
79	SELANTE DENTAL, FRASCO COM 5ML	UN	25			
80	SOLUÇÃO DE CLORETO DE SÓDIO 0,9%, FRASCO COM 100 ML	UN	200			
81	SUGADOR DESCARTÁVEL, PACOTE COM 40 UNIDADES	UN	250			
82	TAÇA DE BORRACHA PARA POLIMENTO – PACOTE COM 10 UNIDADES	UN	25			
83	TIRA DE LIXA DE AÇO 6MM, PACOTE DÚZIA	UN	25			
84	TIRA DE LIXA DE POLIÉSTER PARA ACABAMENTO DENTAL 170X4MM COM 150 UNIDADES	UN	25			
VALOR GLOBAL R\$ 0,00 (.....).						





MUNICÍPIO DE URANDI

Rua Sebastião Alves de Santana, N.º 57, Centro
CEP: 46.350-000, Urandi – Bahia
CNPJ: 13.982.632/0001-40

ANEXO III

PREGÃO ELETRÔNICO N.º 047.2021PE

MODELO DE PROPOSTA FINANCEIRA

(Deverá ser anexada junto com a documentação de habilitação)

AO

MUNICÍPIO DE URANDI - BAHIA

PREGOEIRA MUNICIPAL

A Empresa, inscrita no CNPJ/MF sob N.º, com sede à, N.º, Bairro, na Cidade de, Estado, CEP:, endereço eletrônico, Tel: (.....), neste ato representada por, portador da Carteira de Identidade N.º, Órgão Emissor, residente e domiciliado à, N.º, Bairro, na Cidade de, Estado, CEP:, Cel (.....), vem apresentar e submetemos à apreciação desta Pregoeira a nossa proposta de preços relativa ao Edital Pregão Eletrônico em epígrafe cujo objeto é **REGISTRAR PREÇOS PARA AQUISIÇÃO DE MATERIAIS E EQUIPAMENTOS ODONTOLÓGICOS DESTINADOS AO FUNDO MUNICIPAL DE SAÚDE DO MUNICÍPIO DE URANDI - BA**, através do **PREGÃO ELETRÔNICO N.º 047.2021PE**, constantes no **Anexo II** que contém as especificações técnicas e comerciais que possibilitaram o preparo da proposta.

Discriminar o objeto, conforme relação do **Anexo II**, CONSTANDO, necessariamente: **LOTE, quantidade, descrição, Unidade, Marca (se houver marca para o produto), preços unitário e total em R\$.** (com no máximo duas casas após a vírgula).

ITEM	Descrição dos produtos	Unidade	Quantidade	Marca	V. Unitário	V. Total
****	****	****	****	****	****	****

Declaramos que:

- aceitamos as condições estipuladas no Edital;
- executaremos a entrega do produto em conformidade com as especificações constantes no Edital e Termo de Referência;
- forneceremos o produto de acordo com a ordem de fornecimento emitida pelo município de Urandi/BA.
- que estamos cientes da forma e prazo de entrega do produto ora licitado, e que, o não cumprimento dos mesmos conforme previstos no contrato, ensejará nas penalidades previstas no art. 87 da Lei Federal N.º 8.666/93 e art. 7º da Lei Federal N.º 10520/2002.
- que entre nossos dirigentes, gerentes, sócios, responsáveis técnicos e demais profissionais não figuram empregados do Município de Urandi/BA, e que os mesmos estão aptos a participar desta licitação.
- o prazo de validade da proposta é de 60 (sessenta) dias corridos, a contar da data de sua apresentação.
- o prazo de entrega do produto será de 08 (oito) dias, prorrogado por igual período a critério da Administração, a contar da data do recebimento da Ordem de Fornecimento emitida pelo Setor de Compras, nos casos de emergência ou força maior o prazo será de até 24 (vinte e quatro) horas após solicitação formal, desde que comprovada a situação de emergência.
- o produto ofertado atende todas especificações exigidas no Anexo I - Termo de Referência.

_____ de _____ de 2021.

RAZÃO SOCIAL

CNPJ

NOME DO REPRESENTANTE LEGAL

E ASSINATURA

Observações:

- **Emitir em papel timbrado da empresa;**
Carimbo da Empresa e Assinatura do Representante Legal.





MUNICÍPIO DE URANDI

Rua Sebastião Alves de Santana, N.º 57, Centro
CEP: 46.350-000, Urandi – Bahia
CNPJ: 13.982.632/0001-40

ANEXO IV

PREGÃO ELETRÔNICO N.º 047.2021PE

MODELO DE DECLARAÇÃO RELATIVA À PROIBIÇÃO DO TRABALHO DO MENOR (LEI N.º 9.854/99)

A Empresa, inscrita no CNPJ/MF sob N.º, com sede à, N.º, Bairro, na Cidade de, Estado, CEP:, endereço eletrônico, Tel: (.....), neste ato representada por, portador da Carteira de Identidade N.º, Órgão Emissor, residente e domiciliado à, N.º, Bairro, na Cidade de, Estado, CEP:, Cel (.....), **DECLARA**, sob as penas da lei, em atendimento ao quanto previsto no inciso XXXIII do art. 7º da Constituição Federal, para os fins do disposto Lei N.º 8.666/93, que não empregamos menor de 18 anos em trabalho noturno, perigoso ou insalubre,

() nem menor de 16 anos.

() nem menor de 16 anos, salvo na condição de aprendiz, a partir de 14 anos.

_____ de _____ de 2021.

RAZÃO SOCIAL

CNPJ

NOME DO REPRESENTANTE LEGAL

E ASSINATURA

Observações:

- Emitir em papel timbrado da empresa;
Carimbo da Empresa e Assinatura do Representante Legal.





MUNICÍPIO DE URANDI

Rua Sebastião Alves de Santana, N.º 57, Centro
CEP: 46.350-000, Urandi – Bahia
CNPJ: 13.982.632/0001-40

ANEXO V PREGÃO ELETRÔNICO N.º 047.2021PE MODELO DE DECLARAÇÃO DE IDONEIDADE PREGÃO

A Empresa, inscrita no CNPJ/MF sob N.º, com sede à, N.º, Bairro, na Cidade de, Estado, CEP:, endereço eletrônico, Tel: (.....), neste ato representada por, portador da Carteira de Identidade N.º, Órgão Emissor, residente e domiciliado à, N.º, Bairro, na Cidade de, Estado, CEP:, Cel (.....), **DECLARA**, sob as penalidades da Lei, que até a presente data, que não foi DECLARADA INIDÔNEA por qualquer ORGÃO DA ADMINISTRAÇÃO PÚBLICA”, em qualquer de suas esferas, Federal, Estadual, Municipal e no Distrito Federal, e de que não está impedida de licitar e contratar com o município de Urandi/BA, (artigo 87, Inciso IV da Lei Federal N.º 8.666/93).

_____ de _____ de 2021.

RAZÃO SOCIAL
CNPJ
NOME DO REPRESENTANTE LEGAL
E ASSINATURA

Observações:

- Emitir em papel timbrado da empresa;
Carimbo da Empresa e Assinatura do Representante Legal.





MUNICÍPIO DE URANDI

Rua Sebastião Alves de Santana, N.º 57, Centro
CEP: 46.350-000, Urandi – Bahia
CNPJ: 13.982.632/0001-40

ANEXO VI PREGÃO ELETRÔNICO N.º 047.2021PE

MODELO DE DECLARAÇÃO DE INEXISTÊNCIA DE VÍNCULO

A Empresa, inscrita no CNPJ/MF sob N.º, com sede à, N.º, Bairro, na Cidade de, Estado, CEP:, endereço eletrônico, Tel: (.....), neste ato representada por, portador da Carteira de Identidade N.º, Órgão Emissor, residente e domiciliado à, N.º, Bairro, na Cidade de, Estado, CEP:, Cel (.....), **DECLARA**, para os devidos fins de direito, que os sócios, não pertencem ao quadro de funcionários do município de Urandi e nem tem relação de parentesco, em linha reta, colateral ou por afinidade, até o terceiro grau com: prefeito, vice-prefeito, secretários municipais ou agentes políticos da Administração Pública Municipal direta ou indireta, que esteja em desacordo com a Súmula 13 do STF e art. 9º da Lei Federal N.º 8.666/93.

_____ de _____ de 2021.

RAZÃO SOCIAL

CNPJ

NOME DO REPRESENTANTE LEGAL

E ASSINATURA

Observações:

- Emitir em papel timbrado da empresa;
Carimbo da Empresa e Assinatura do Representante Legal.





MUNICÍPIO DE URANDI

Rua Sebastião Alves de Santana, N.º 57, Centro
CEP: 46.350-000, Urandi – Bahia
CNPJ: 13.982.632/0001-40

ANEXO VII PREGÃO ELETRÔNICO N.º 047.2021PE

MODELO DE DECLARAÇÃO DE MICROEMPRESA E EMPRESA DE PEQUENO PORTE

Ao
Município de Urandi/BA.

A Empresa, inscrita no CNPJ/MF sob N.º, com sede à, N.º, Bairro, na Cidade de, Estado, CEP:, endereço eletrônico, Tel: (.....), neste ato representada por, portador da Carteira de Identidade N.º, Órgão Emissor, residente e domiciliado à, N.º, Bairro, na Cidade de, Estado, CEP:, Cel (.....), **DECLARA**, sob as penas da Lei que é microempresa ou empresa de pequeno porte e que se encontra sob o regime da Lei complementar N.º 123/2006 fazendo jus aos benefícios contidos na referida Lei.

Por ser verdade, firmamos o presente.

_____ de _____ de 2021

RAZÃO SOCIAL
CNPJ
NOME DO REPRESENTANTE LEGAL
E ASSINATURA

Observações:

- Emitir em papel timbrado da empresa;
- Este formulário deverá ser preenchido pelas empresas que pretenderem se beneficiar nesta licitação do regime diferenciado e favorecido previsto no Estatuto da Microempresa e Empresa de Pequeno Porte.





MUNICÍPIO DE URANDI

Rua Sebastião Alves de Santana, N.º 57, Centro
CEP: 46.350-000, Urandi – Bahia
CNPJ: 13.982.632/0001-40

ANEXO VIII

PREGÃO ELETRÔNICO N.º 047.2021PE

MODELO DE DECLARAÇÃO DE ELABORAÇÃO INDEPENDENTE DE PROPOSTA

(Instrução Normativa N.º 2, de 16 de setembro de 2009, da Secretaria de Logística e Tecnologia da Informação do Ministério do Planejamento, Orçamento e Gestão)

A Empresa, inscrita no CNPJ/MF sob N.º, com sede à, N.º, Bairro, na Cidade de, Estado, CEP:, endereço eletrônico, Tel: (.....), neste ato representada por, portador da Carteira de Identidade N.º Órgão Emissor, residente e domiciliado à, N.º, Bairro, na Cidade de, Estado, CEP:, Cel (.....), **DECLARA**, sob as penas da lei, em especial o art. 299 do Código Penal Brasileiro, que:

(a) a proposta apresentada para participar da presente Licitação foi elaborada de maneira independente (pelo Licitante /Consórcio), e o conteúdo da proposta não foi, no todo ou em parte, direta ou indiretamente, informado, discutido ou recebido de qualquer outro participante potencial ou de fato da presente Licitação, por qualquer meio ou por qualquer pessoa;

(b) a intenção de apresentar a proposta elaborada para participar da presente Licitação não foi informada, discutida ou recebida de qualquer outro participante potencial ou de fato da presente Licitação, por qualquer meio ou por qualquer pessoa;

(c) que não tentou, por qualquer meio ou por qualquer pessoa, influir na decisão de qualquer outro participante potencial ou de fato da presente Licitação quanto a participar ou não da referida licitação;

(d) que o conteúdo da proposta apresentada para participar da presente Licitação não será, no todo ou em parte, direta ou indiretamente, comunicado ou discutido com qualquer outro participante potencial ou de fato da presente Licitação antes da adjudicação do objeto da referida licitação;

(e) que o conteúdo da proposta apresentada para participar da presente Licitação não foi, no todo ou em parte, direta ou indiretamente, informado, discutido ou recebido de qualquer integrante do órgão licitante antes da abertura oficial das propostas; e

(f) que está plenamente ciente do teor e da extensão desta declaração e que detém plenos poderes e informações para firmá-la.

_____ de _____ de 2021.

RAZÃO SOCIAL

CNPJ

NOME DO REPRESENTANTE LEGAL

E ASSINATURA



	<p>MUNICÍPIO DE URANDI Rua Sebastião Alves de Santana, N.º 57, Centro CEP: 46.350-000, Urandi – Bahia CNPJ: 13.982.632/0001-40</p>
---	--

ANEXO IX
PREGÃO ELETRÔNICO N.º 047.2021PE
TERMO DE PROPOSTA DE FORNECIMENTO

Ao
Município de Urandi/BA.

Prezados Senhores,

A Empresa, inscrita no CNPJ/MF sob N.º, com sede à, N.º, Bairro, na Cidade de, Estado, CEP:, endereço eletrônico, Tel: (.....), neste ato representada por, portador da Carteira de Identidade N.º, Órgão Emissor, residente e domiciliado à, N.º, Bairro, na Cidade de, Estado, CEP:, Cel (.....), tendo examinado o Edital da licitação em epígrafe, vimos por meio deste oferecer proposta comercial no valor de R\$ 0,00 (.....), para **PREGÃO ELETRÔNICO N.º 047.2021PE**, cujo objeto é **REGISTRAR PREÇOS PARA AQUISIÇÃO DE MATERIAIS e EQUIPAMENTOS ODONTOLÓGICOS DESTINADOS AO FUNDO MUNICIPAL DE SAÚDE DO MUNICÍPIO DE URANDI - BA**, afirmamos para tanto que nossa proposta está em conformidade com o referido Edital e seus anexos, bem como com as especificações constantes no Termo de Referência e Planilha Orçamentária.

Comprometendo-nos, se nossa proposta for aceita, a fornecer no prazo fixado no edital, a contar da data de recebimento da Ordem de Fornecimento.

Concordamos em manter a validade desta proposta por um período de 60 (sessenta) dias desde a data fixada para sua abertura, ou seja, ___/___/___, e representará um compromisso que pode ser aceito a qualquer data antes da expiração desse prazo.

Até que seja assinada o contrato, esta proposta será considerada um contrato de obrigação entre as partes.

Na oportunidade, credenciamos junto ao município de Urandi o(a) Sr.(ª)

_____, portador da Carteira de Identidade N.º _____,

Órgão Expedidor

_____, inscrito no CPF/MF sob o N.º __, residente e domiciliado(a) na rua _____, N.º __, bairro _____, na cidade de _____, Estado de _____,

ao(à) qual outorgamos os mais amplos poderes inclusive para interpor recursos,

quando cabíveis transigir, desistir, assinar contratos, atas e documentos, enfim, praticar os demais atos no presente processo licitatório, conforme cópia da procuração que fazemos anexar.

Declaramos que temos pleno conhecimento de todos os aspectos relativos à licitação em pauta. Declaramos, ainda, nossa plena concordância com as condições constantes no presente Edital e seus anexos e que nos preços propostos estão inclusos todos os tributos incidentes sobre o fornecimento objeto deste edital.

_____ de _____ de 2021

RAZÃO SOCIAL

CNPJ

NOME DO REPRESENTANTE LEGAL

E ASSINATURA



	<p>MUNICÍPIO DE URANDI Rua Sebastião Alves de Santana, N.º 57, Centro CEP: 46.350-000, Urandi – Bahia CNPJ: 13.982.632/0001-40</p>
---	--

ANEXO X

**MINUTA DA ATA - PREGÃO ELETRÔNICO 047/2021 - SISTEMA DE REGISTRO DE PREÇO
PROCESSO ADMINISTRATIVO Nº 257/2021**

Aos xx (xx) dias do mês de xxxx do ano de 2021 (dois mil e vinte um), o **MUNICÍPIO DE URANDI - BA**, pessoa jurídica de direito público interno, inscrita no CNPJ nº 13.982.632/0001-40, com sede a Rua Sebastião Alves Santana, nº. 57, Centro, Urandi, BA, neste ato representado pelo prefeito municipal, senhor **WARLEI OLIVEIRA DE SOUZA**, brasileiro, maior, casado, contador, portador da Carteira de Identidade nº 13.037.913-15 SSP - BA e CPF 037.105.975-52, residente e domiciliado na Avenida Germano Caetano de Souza, bairro Oliveira na cidade de Urandi/BA, CEP – 46.350.000, nos termos da Lei Federal nº 8.666, de 21 de junho de 1993, e da Lei nº 10.520, de 17 de julho de 2002, e dos Decretos Federais nº 5.450, de 31 de maio de 2005, n.º 7.892, de 23 de janeiro de 2013, nº 8.250/2014, Decreto Federal 10.024/19, bem como Decreto Municipal de SRP nº 161/2016, de 12 de dezembro 2016 e demais normas legais aplicáveis, de acordo com o resultado da classificação das propostas apresentadas **no Pregão Eletrônico SRP nº 047/2021 e do Processo nº 257/2021, RESOLVE** Registrar os preços da empresa xxxxxxxxxxxx inscrita no CNPJ xxxxxxxxxxxx com sede na xxxxxxxxxxxx representada por xxxxxxxxxxxx portador (a) do RG: xxxxxxxxxxxx e CPF: xxxxxxxxxxxx nas quantidades estimadas, de acordo com a classificação por ela alcançada nos itens, observadas as condições do Edital que integra este instrumento de Registro e aquelas enunciadas nas cláusulas que se seguem:

1. CLÁUSULA PRIMEIRA - DO OBJETO**1.1. REGISTRAR PREÇOS PARA AQUISIÇÃO DE MATERIAIS E EQUIPAMENTOS ODONTOLÓGICOS DESTINADOS AO FUNDO MUNICIPAL DE SAÚDE DO MUNICÍPIO DE URANDI - BA.**

1.2. A existência de preços registrados não obriga a Administração a firmar contratações que deles poderão advir, facultando -se a realização de licitação específica para a contratação pretendida.

2. CLÁUSULA SEGUNDA - DOS PREÇOS, ESPECIFICAÇÕES E QUANTITATIVOS

2.1. O preço registrado, as especificações do objeto, a quantidade e as demais condições ofertadas na(s) proposta(s) são as que seguem:

Item	Produto/ especificação	Unidade	Quantidade	Marca	Valor unit. R\$	Valor global R\$
Valor Global R\$ 0,00 (.....).						

2.2. O FORNECEDOR CLASSIFICADO É O SEGUINTE:

1ª CLASSIFICADA- xxxxx		
CNPJ Nº. xxx		
ENDEREÇO: xxxxx		
CIDADE: xxx	UF: xxxxx	CEP: xxxxx
TELEFONE: xxxxx		
E-MAIL: xxxxx		
REPRESENTANTE: xxxxx		
RG Nº. Xxxx	CPF Nº. XXXXX	
AGÊNCIA Nº xxxxx	CONTA CORRENTE Nº xxxxx / BANCO xxxxx	

2.3. Se houver empresa participante do certame licitatório que aceite fornecer o lote registrado nesta Ata pelo mesmo preço do 1º classificado na licitação, esta integrará ao Cadastro de Reserva, podendo fornecer os referidos lotes apenas nas hipóteses de exclusão do fornecedor classificado em primeiro lugar, de acordo com previsão constante da legislação pertinente.

3. CLÁUSULA TERCEIRA - DA VALIDADE DA ATA

3.1. A validade da Ata de Registro de Preços será de 12 (doze) meses, a partir da data de assinatura, tendo validade até xx/xxx/2022.



**MUNICÍPIO DE URANDI**

Rua Sebastião Alves de Santana, N.º 57, Centro

CEP: 46.350-000, Urandi – Bahia

CNPJ: 13.982.632/0001-40

4. CLÁUSULA QUARTA - DA EXPECTATIVA DO FORNECEDOR

- 4.1. O ajuste e compromisso de entrega e execução com o FORNECEDOR REGISTRADO será formalizado pelo MUNICÍPIO ou pelo (s) Órgão(s) Contratante(s) mediante assinatura de Contrato, decorrente desta Ata de Registro de Preços, observadas as disposições contidas no Edital do Pregão Eletrônico 047/2021 SRP.
- 4.2. A presente Ata implica em compromisso de fornecimento, após cumprir os requisitos de publicidade, ficando o FORNECEDOR obrigado a atender todos os pedidos efetuados durante sua validade, dentro dos quantitativos estimados.
- 4.3. A entrega do(s) item(ns) objeto deverá ser efetuada no prazo de 08 (oito) dias, prorrogado por igual período a critério da Administração, a contar da data do recebimento da Ordem de Fornecimento emitida pelo Setor de Compras. Em caso de emergência o prazo será de 24 (vinte e quatro horas), constante do Termo de Referência - Anexo I do Edital.

5. CLÁUSULA QUINTA - DAS SANÇÕES ADMINISTRATIVAS

- 5.1. No caso de descumprimento total ou parcial de qualquer das obrigações assumidas nesta Ata de Registro de Preços e regras do Controle de Qualidade, o Órgão Gerenciador poderá, sem prejuízo da responsabilidade civil e criminal, e observado o devido processo legal, aplicar ao FORNECEDOR REGISTRADO as seguintes sanções administrativas, segundo a gravidade da falta cometida:
 - a) Advertência por faltas leves, assim entendidas aquelas que não acarretem prejuízos significativos;
 - b) Multa moratória de 0,1% (um décimo por cento) a 0,5% (cinco décimo por cento) por dia de atraso sobre o valor da parcela a que se refere à obrigação, até o limite de 15% (quinze por cento) desse valor. Após 10 (dez) dias de mora, a Administração poderá optar pela manutenção da sanção de multa (até seu limite máximo) ou pelo cancelamento da Ata, com as penalidades daí decorrentes;
 - c) Multa compensatória de 5% (cinco por cento) a 10% (dez por cento), calculada sobre o valor total do pedido de fornecimento no qual a irregularidade se refere, no caso de inadimplemento total da obrigação ou, no caso de inadimplemento parcial, de forma proporcional à obrigação inadimplida;
 - d) Suspensão temporária de participar em licitação e impedimento de contratar com a Administração, pelo prazo não superior a 2 (dois) anos;
 - e) Declaração de inidoneidade para licitar ou contratar com Administração Pública, enquanto perdurarem os motivos determinantes da punição ou até que seja promovida a reabilitação perante a própria autoridade que aplicou a penalidade, que será concedida sempre que o FORNECEDOR REGISTRADO ressarcir a Administração pelos prejuízos causados.
- 5.1.1. As sanções previstas no presente item não afastam eventuais outras sanções ou medidas administrativas previstas na legislação aplicável.
- 5.1.2. A aplicação de qualquer das penalidades previstas realizar - se - á em processo administrativo que assegurará o contraditório e ampla defesa ao Fornecedor, observando - se o procedimento previsto na Lei nº 8.666, de 21 de junho 1993, e subsidiariamente a Lei nº 9.784, de 29 de janeiro de 1999.
- 5.1.3. A autoridade competente, quando da aplicação e dosimetria das sanções , levará em consideração, na fixação do percentual da sanção aplicável, dentre os limites máximos e mínimos abstratamente previstos à hipótese, a gravidade e a recorrência do infrator, a suficiência à reprimida da infração, o oferecimento de risco ao usuário, o dano causado, bem como o caráter educativo / pedagógico da pena, observados os princípios da razoabilidade e da proporcionalidade.
- 5.1.4. As sanções decorrentes de fatos diversos serão consideradas independentes entre si.
- 5.1.5. As sanções previstas nesta Seção não se confundem com sanções previstas no edital e no instrumento contratual.





6. CLÁUSULA SEXTA – DAS CONDIÇÕES E DA FORMA DE PAGAMENTO

- 6.1. Os pagamentos serão efetuados na Tesouraria desta Prefeitura, através de transferência bancária para Conta nº xxx, Agência nº xxx, Banco xxxx, ou boleto bancário conforme plataforma FEBRABAN mediante apresentação de notas fiscais/faturas.
- 6.2. As notas fiscais/faturas, que apresentarem incorreções serão devolvidas à Contratada e seu vencimento dependerá da correção a ser efetuada.
- 6.3. Juntamente com a nota fiscal deverão ser apresentadas as seguintes certidões: FGTS, INSS/FEDERAL, TRABALHISTA, ESTADUAL E MUNICIPAL.
- 6.4. À CONTRATADA fica vedado negociar ou efetuar a cobrança ou o desconto da fatura emitida através da rede bancária ou com terceiros, permitindo-se, tão somente, cobranças em carteira simples, ou seja, diretamente para CONTRATANTE.

7. CLÁUSULA SÉTIMA - DAS CONDIÇÕES GERAIS

- 7.1. O Município poderá determinar à empresa do Registro de Preços nacional a suspensão dos fornecimentos às CONTRATANTES quando comprovado em desacordo com as especificações técnicas definidas no Termo de Referência (Anexo I do Edital).
 - 7.1.1. Na hipótese do item anterior, as entregas somente poderão ser retomadas a partir da autorização formal do Município, após a comprovação de regularidade pelo Fornecedor.
- 7.2. O cancelamento do registro do Fornecedor da Ata de Registro de Preços se dará nos casos previsto no Termo de Referência (Anexo I do Edital).
- 7.3. As condições gerais do fornecimento, tais como os prazos para entrega e recebimento do objeto, as obrigações da Administração e do fornecedor registrado, sanções e demais condições do ajuste, encontram - se definidos no Termo de Referência - Anexo I do Edital.
- 7.4. Os preços serão fixos e irrevogáveis, exceto nas hipóteses decorrentes e devidamente comprovadas das situações previstas na alínea "d" do inciso II do art. 65 da Lei nº 8.666/1993.

8. CLÁUSULA OITAVA - DA DIVULGAÇÃO

- 8.1. A publicação resumida da Ata de Registro de Preços na imprensa oficial, que é condição indispensável para sua eficácia, será providenciada pelo Órgão Gerenciador até o quinto dia útil do mês seguinte ao de sua assinatura, para ocorrer no prazo de 20 (vinte) dias daquela data.

Para firmeza e validade do pactuado, a presente Ata foi lavrada em 03 (três) vias de igual teor, que, depois de lida e achada em ordem, vai assinada pelas partes e encaminhada cópia aos demais Órgãos participantes (se houver).

Urandi - BA, XXXX de XXXX de 2021.

WARLEI OLIVEIRA DE SOUZA
PREFEITO MUNICIPAL

EMPRESA
CNPJ:

TESTEMUNHAS:

CPF Nº

CPF Nº



	<p>MUNICÍPIO DE URANDI Rua Sebastião Alves de Santana, N.º 57, Centro CEP: 46.350-000, Urandi – Bahia CNPJ: 13.982.632/0001-40</p>
---	--

ANEXO XI - MINUTA DE CARTA CONTRATO**CARTA CONTRATO Nº XX/2021****SISTEMA DE REGISTRO DE PREÇOS - PREGÃO ELETRÔNICO Nº 047/2021****Processo nº 257/2021**

Empresa: XXXXXXXXX

CNPJ nº XXXXXXXXX

End.: XXXXXXXXX

CEP: XXXXXXXX

CLÁUSULA PRIMEIRA: DO OBJETO**REGISTRAR PREÇOS PARA AQUISIÇÃO DE MATERIAIS E EQUIPAMENTOS ODONTOLÓGICOS DESTINADOS AO FUNDO MUNICIPAL DE SAÚDE DO MUNICÍPIO DE URANDI - BA.****CLÁUSULA SEGUNDA: DAS CONDIÇÕES GERAIS**As condições gerais do fornecimento, tais como prazo para entrega e recebimento do objeto, as obrigações da administração e do fornecedor registrado, sanções e demais condições do ajuste, encontram-se definidos no Termo de Referência – Anexo I, do Instrumento Editalício **Pregão Eletrônico n.º 047/2021**.**CLÁUSULA TERCEIRA: DO PREÇO**O valor para o fornecimento é de **R\$ xxxx(xxxx)** resultante da multiplicação das quantidades da Planilha e dos Preços Registrados, objeto do Edital e da Ata de Registro de Preços(ARP).

QUANT.	DESCRIÇÃO DOS PRODUTOS	UNID.	MARCA	VALOR UNIT.	VALOR TOTAL

CLÁUSULA QUARTA: RECURSOS ORÇAMENTÁRIOS

As despesas decorrentes do fornecimento do produto e/ou execução de serviços contratados correrão à conta de recursos constantes de dotações consignadas no Orçamento Municipal para o exercício corrente, a saber:

UNIDADE ORÇAMENTÁRIA	XX.XX.XX – XXXXXXXXXXXXXXXXXXXX
PROJETO / ATIVIDADE	XX.XX.XX – XXXXXXXXXXXXXXXXXXXX
ELEMENTO DE DESPESA	XX.XX.XX.XX – XXXXXXXXXXXXXXXXXXXX
FONTE DE RECURSO	XXX

CLÁUSULA QUINTA: VIGÊNCIA E DO PRAZO DE EXECUÇÃO

Esta carta-contrato terá vigência a partir da data de sua assinatura até o total adimplemento das obrigações assumidas.

CLÁUSULA SEXTA – DO FORO

Fica eleito pelas partes, com renúncia de qualquer outro, o Foro da Comarca de Urandi, Bahia para dirimir quaisquer questões oriundas deste Instrumento, renunciando a qualquer outro por mais privilegiado que seja ou se torne.

E por estarem de acordo com as condições estabelecidas neste Instrumento, as partes assinam o presente em 03 (três) vias de igual teor.

Urandi, xxxx de XXXX de 2021

XXXXXXXXXXXXXXXXXXXX
CONTRATANTE

XXXXXXXXXXXXXXXXXXXX
CONTRATADA


**MUNICÍPIO DE URANDI**

Rua Sebastião Alves de Santana, N.º 57, Centro

CEP: 46.350-000, Urandi – Bahia

CNPJ: 13.982.632/0001-40

EDITAL DO PREGÃO ELETRÔNICO N.º 048-2021PE

OBJETO: CONTRATAÇÃO DE PESSOA JURÍDICA PARA O FORNECIMENTO DE GRAMA ESMERALDA, VISANDO ATENDER AS NECESSIDADES DO MUNICÍPIO DE URANDI – BA.



**MUNICÍPIO DE URANDI**

Rua Sebastião Alves de Santana, N.º 57, Centro
CEP: 46.350-000, Urandi – Bahia
CNPJ: 13.982.632/0001-40

AVISO DE LICITAÇÃO**EDITAL DO PREGÃO ELETRÔNICO N.º 048-2021PE**

O **MUNICÍPIO DE URANDI – BA**, Administração Pública em Geral, inscrito no CNPJ/MF sob o N.º 13.982.632/0001-40, com sede na Rua Sebastião Alves Santana, 57, Centro, Urandi – BA, CEP: 46.350-000, torna público aos interessados que nos termos da Lei Federal N.º 10.520/02 e Lei Federal N.º 8.666/93, que na data, horário e local abaixo indicado, fará realizar licitação na modalidade **PREGÃO ELETRÔNICO**, do tipo **MENOR PREÇO GLOBAL**, no modo de disputa **ABERTO e FECHADO**, nos termos da Lei Federal N.º 10.520/02 - (art. 2º, §1º), Lei Federal N.º 8.666/93 - (art. 45, §1º), Decreto N.º 10.024, de 20 de setembro de 2019, Lei Complementar N.º 123, de 14 de dezembro de 2006 e Lei Complementar N.º 147, de 7 de março de 2014.

OBJETO: CONTRATAÇÃO DE PESSOA JURÍDICA PARA O FORNECIMENTO DE GRAMA ESMERALDA, VISANDO ATENDER AS NECESSIDADES DO MUNICÍPIO DE URANDI – BA.

CONDIÇÕES DE PARTICIPAÇÃO: Empresas nacionais, individuais, pertencetes ao ramo de atividade objeto desta licitação, que atendam as condições deste Edital e seus anexos. Não será permitida a participação de empresas sob a forma de consórcio nem a **subcontratação total** para a execução do objeto deste Edital. A subcontratação parcial depende de prévia anuência da Administração.

DATA, HORA e LOCAL DA DISPONIBILIZAÇÃO DO EDITAL E SEUS ANEXOS: O Edital estará disponível para consulta e retirada nos sítios <http://www.urandi.ba.gov.br> e www.licitacoes-e.com.br sob o N.º 907755 e na Sala de Licitações situada na sede da Prefeitura Municipal de Urandi - BA, localizada na Rua Sebastião Alves Santana, 57, Centro, Urandi - BA, CEP: 46.350-000.

OBSERVAÇÃO: Os licitantes que participarem deste certame deverão ficar atentos quanto aos atos que serão publicados no Diário Oficial do Município, site: <http://www.urandi.ba.gov.br>.

DATA/HORA PARA ENVIO DAS PROPOSTAS: A partir da disponibilização do Edital no sítio www.licitacoes-e.com.br até as 10h (dez horas-horário local), do dia 06 de dezembro de 2021, respeitado o interregno mínimo de 08 (oito) dias corridos para divulgação da licitação.

DATA/HORA DE ABERTURA DAS PROPOSTAS: A partir das 10h (dez horas - horário local), do dia 06 de dezembro de 2021.

DATA/HORA DA DISPUTA: A partir das 10h:15min (dez horas e quinze minutos – horário local), do dia 06 de dezembro de 2021. **LOCAL DA SESSÃO:** HYPERLINK www.licitacoes-e.com.br.

OBSERVAÇÃO: Os interessados ficam desde já notificados da necessidade de acessarem o sítio do Município de Urandi para ciência das eventuais alterações e esclarecimentos. Quaisquer dúvidas a respeito deste edital, bem como os seus elementos constitutivos, poderão ser sanadas pelo telefone (77) 3456-2127 ou pelo e-mail: cpl.urandi@gmail.com, no horário do expediente administrativo, de segunda a sexta-feira.

Urandi-BA, 22 de novembro de 2021.

CONCEIÇÃO MARIA POLICIANO FARIAS

Pregoeira

DECRETO N.º 020/2021



**MUNICÍPIO DE URANDI**

Rua Sebastião Alves de Santana, N.º 57, Centro
CEP: 46.350-000, Urandi – Bahia
CNPJ: 13.982.632/0001-40

EDITAL DO PREGÃO ELETRÔNICO N.º 048/2021PE

O **MUNICÍPIO DE URANDI – BA**, Administração Pública em Geral, inscrito no CNPJ/MF sob o N.º 13.982.632/0001-40, com sede na Rua Sebastião Alves Santana, 57, Centro, Urandi – BA, CEP: 46.350-000, por intermédio da Pregoeira, a Sr.ª **CONCEIÇÃO MARIA POLICIANO FARIAS**, torna público aos interessados que na data, horário e local estabelecidos no presente Edital realizará licitação na modalidade de **PREGÃO ELETRÔNICO** do tipo **MENOR PREÇO GLOBAL**, no modo de disputa **ABERTO e FECHADO**, com benefícios para Microempresas (ME) e Empresas de Pequeno Porte (EPP).

1. DISPOSIÇÕES PRELIMINARES

- 1.1. O Pregão Eletrônico será realizado em sessão pública, no modo de disputa **“ABERTO e FECHADO”**, por meio da Internet, mediante condições de segurança-criptografia e autenticação - em todas as suas fases.
- 1.2. Os trabalhos serão conduzidos pela Pregoeira designada, mediante inserção de monitoramento de dados gerados ou transferidos para o aplicativo "LICITAÇÕES-E", constante da página eletrônica do Banco do Brasil S.A.
- 1.3. **DATA/HORA PARA ENVIO DAS PROPOSTAS E DOCUMENTAÇÃO DE HABILITAÇÃO:** A partir da disponibilização do Edital no sítio www.licitacoes-e.com.br até as **10h (dez horas - horário local) do dia 06 de dezembro de 2021**, respeitado o interregno mínimo de 08 (oito) dias corridos para divulgação da licitação.
- 1.4. **DATA/HORA DE ABERTURA DAS PROPOSTAS:** A partir das **10h (dez horas - horário local) do dia 06 de dezembro de 2021**.
- 1.5. **DATA/HORA DA DISPUTA:** A partir das **10h:15min (dez horas e quinze minutos - horário local) do dia 06 de dezembro de 2021**.
- 1.6. O Edital ficará disponível no Departamento de Licitações da Prefeitura Municipal de Urandi, com sede na Rua Sebastião Alves Santana, 57, Centro, Urandi - BA, CEP: 46.350-000, <http://www.urandi.ba.gov.br>, no portal do LICITAÇÕES-E onde será realizada a sessão pública <https://www.licitacoes-e.com.br> e no e-mail para atendimento dos pregões na forma eletrônica cpl.urandi@gmail.com.
- 1.7. A Pregoeira e a Equipe de Apoio são responsáveis por atender aos licitantes interessados e cidadãos no tocante aos esclarecimentos do instrumento convocatório, podendo o atendimento ser presencialmente no Departamento de Licitações, através do e-mail cpl.urandi@gmail.com, telefone fixo (77) 3456-2127.
- 1.8. Na contagem de todos os prazos estabelecidos neste Edital, excluir-se-á o dia do início e incluir-se-á o do vencimento e considerar-se-ão os dias úteis, exceto quando for explicitamente disposto em contrário.
- 1.9. Ocorrendo a decretação de feriado no âmbito da sede do município de Urandi-BA, ou qualquer fato superveniente que impeça a realização da licitação na data marcada, todas as datas constantes deste Edital serão transferidas, automaticamente, para o primeiro dia útil, ou de expediente normal, subsequente ao ora fixado.
- 1.10. Toda e qualquer informação posterior a publicação, tais como respostas a esclarecimentos, prorrogações e revogações serão disponibilizadas no Diário Oficial do Município de Urandi no site <http://www.urandi.ba.gov.br>, no site do Banco do Brasil S.A., <https://www.licitacoes-e.com.br>, na lista de documentos do processo, sendo de responsabilidade das licitantes acessá-las para obtê-las.

2. DO OBJETO

**MUNICÍPIO DE URANDI**

Rua Sebastião Alves de Santana, N.º 57, Centro
CEP: 46.350-000, Urandi – Bahia
CNPJ: 13.982.632/0001-40

Constitui o objeto do presente processo licitatório **CONTRATAÇÃO DE PESSOA JURÍDICA PARA O FORNECIMENTO DE GRAMA ESMERALDA, VISANDO ATENDER AS NECESSIDADES DO MUNICÍPIO DE URANDI – BA.**

2.1. A especificação dos itens, quantitativos, unidade será conforme Anexo II.

3. DA BASE LEGAL

3.1. A legislação que regula esta licitação e os documentos que a instruem são os seguintes:

- a) As estabelecidas no presente Edital e seus anexos;
- b) Os preceitos do direito público;
- c) 3.1.3. Lei Federal N.º 10.520, de 17/07/2002;
- d) Decreto Federal N.º 10.024 de 20 de setembro de 2019;
- e) Lei Complementar N.º 123, de 14/12/2006 (Estatuto da Microempresa e Empresa de Pequeno Porte);
- f) Instrução Normativa N.º 01 de 19 de janeiro de 2010 SLTI/MPOG;
- g) Lei Federal N.º 8.666/93 (Lei de Licitações); e
- h) Lei Complementar N.º 147 de 7 de agosto de 2014.

4. DA IMPUGNAÇÃO DO INSTRUMENTO CONVOCATÓRIO

4.1. Qualquer pessoa poderá impugnar os termos do Edital do pregão, por meio eletrônico ou presencialmente, na forma prevista no Edital, até 03 (três) dias úteis anteriores à data fixada para abertura da sessão pública.

4.1.1. A impugnação poderá ser protocolada presencialmente no Departamento de Licitação na sede da Prefeitura Municipal de Urandi, com endereço constante no ITEM 1.7, via plataforma LICITAÇÕES-E e através do e-mail cpl.urandi@gmail.com.

4.2. A impugnação não possui efeito suspensivo.

4.2.1. A concessão de efeito suspensivo à impugnação é medida excepcional e deverá ser motivada pela Pregoeira, nos autos do processo de licitação.

4.3. Caberá a Pregoeira, auxiliada pelos responsáveis pela elaboração do Edital e seus anexos, decidir sobre a impugnação no prazo de (02) dois dias úteis, contado da data de recebimento da impugnação.

4.4. A resposta ao pedido de impugnação será publicada no Diário Oficial do Município de Urandi e disponibilizada na plataforma do LICITAÇÕES-E.

5. DAS CONDIÇÕES DE PARTICIPAÇÃO

5.1. Poderão participar deste pregão eletrônico empresas nacionais do ramo, individualmente, que atendam a todas as exigências, inclusive quanto à documentação, constantes deste Edital e seus anexos, e que estejam previamente credenciadas no LICITAÇÕES-E por meio do sítio: www.licitacoes-e.com.br para



**MUNICÍPIO DE URANDI**

Rua Sebastião Alves de Santana, N.º 57, Centro
CEP: 46.350-000, Urandi – Bahia
CNPJ: 13.982.632/0001-40

acesso ao sistema eletrônico.

- 5.2. As Microempresas e Empresas de Pequeno Porte poderão participar desta licitação em condições diferenciadas, na forma prescrita no Estatuto da Microempresa e Empresa de Pequeno Porte.
- 5.2.1. As Microempresas e Empresas de Pequeno Porte deverão declarar, em campo próprio do sistema eletrônico, sob as penas da Lei, que cumprem os requisitos estabelecidos no art. 3º do Estatuto da Microempresa e Empresa de Pequeno Porte, bem como, estão aptas a usufruírem do tratamento favorecido estabelecido nos artigos 42 a 49 do referido Estatuto.
- 5.2.2. As Microempresas e Empresas de Pequeno Porte deverão apresentar junto com a documentação de habilitação a declaração de enquadramento constante no Anexo VII.
- 5.3. Para participação no pregão eletrônico a licitante deverá declarar ainda, em campo próprio do sistema eletrônico, que cumpre plenamente os requisitos de habilitação e que sua proposta está em conformidade com as exigências do instrumento convocatório (art. 26, § 4º do Decreto Federal N.º 10.024 de 20 de setembro de 2019).
- 5.3.1. A falsidade da declaração de que trata o disposto no ITEM 5.3 sujeitará o licitante às sanções previstas no ITEM 26 deste Edital.
- 5.4. Caberá à licitante interessada em participar do pregão eletrônico:
- a) Remeter no prazo estabelecido no sub ITEM 1.3 deste edital, exclusivamente por meio eletrônico, via *internet*, a documentação de habilitação e a proposta de preços;
 - b) Responsabilizar-se formalmente pelas transações efetuadas em seu nome, assumir como firmes e verdadeiras suas propostas e seus lances, inclusive os atos praticados diretamente ou por seu representante, excluída a responsabilidade do provedor do sistema ou o Município de Urandi responsabilidade por eventuais danos decorrentes de uso indevido da senha, ainda que por terceiros;
 - c) Acompanhar as operações no sistema eletrônico durante o processo licitatório, responsabilizando-se pelo ônus decorrente da perda de negócios diante da inobservância de quaisquer mensagens emitidas pelo sistema ou de sua desconexão;
 - d) Comunicar imediatamente ao provedor do sistema qualquer acontecimento que possa comprometer o sigilo ou a viabilidade do uso da senha, para imediato bloqueio de acesso;
 - e) Utilizar-se de chave de identificação ou da senha de acesso para participar do pregão na forma eletrônica;
 - f) Solicitar o cancelamento da chave de identificação ou da senha de acesso por interesse próprio;
- 5.5. Não será permitida a participação de empresas:
- a) Sob a forma de consórcio, não se admitindo também a subcontratação total ou parcial, do objeto deste edital;
 - b) Cujos empregados, diretores, responsáveis técnicos ou sócios figurem como funcionários, empregados ou ocupantes de função gratificada no Município de Urandi.
 - c) Declaradas inidôneas por Órgão ou Entidade da Administração Pública, direta ou indireta, federal, estadual, municipal ou do Distrito Federal;



**MUNICÍPIO DE URANDI**

Rua Sebastião Alves de Santana, N.º 57, Centro
CEP: 46.350-000, Urandi – Bahia
CNPJ: 13.982.632/0001-40

- d) Para verificação da situação descrita na alínea “c”, supra, a Pregoeira procederá consulta no Cadastro Nacional de Empresas Inidôneas e Suspensas – CEIS – ou a qualquer outro cadastro disponível que possua banco de dados de fornecedoras inadimplentes.
- e) Suspensas ou Impedidas de licitar ou contratar com entes da Administração Pública Federal, Estadual e Municipal.
- f) Em processo de recuperação judicial ou em processo de falência ou concordatária, sob concurso de credores, em dissolução ou em liquidação;
- g) Estrangeiras que não estejam autorizadas a operar no país;
- h) Que possuam vínculo familiar com agentes políticos do Município de Urandi;
- i) Será considerado familiar o cônjuge, o companheiro ou o parente em linha reta ou colateral, por consanguinidade ou afinidade, até o terceiro grau;
- j) Não tenham cumprido, integralmente, contratos anteriores firmados ou que, embora ainda vigente, se encontrem inadimplentes com qualquer das obrigações assumidas com este Município;
- k) Tenham participação na elaboração do termo de referência do objeto licitado.
- l) É vedada a qualquer pessoa física ou jurídica a representação, na presente licitação, de mais de uma empresa licitante.
- m) Os licitantes deverão proceder, antes da elaboração das propostas, a verificação minuciosa de todos os elementos fornecidos, comunicando por escrito até 03 (três) dias úteis anterior à data fixada para abertura da sessão pública da licitação, os erros ou omissões porventura observadas. A não comunicação no prazo acima estabelecido implicará na tácita aceitação dos elementos fornecidos, não cabendo, em nenhuma hipótese, qualquer reivindicação posterior com base em imperfeições, omissões ou falhas.
- 5.6. As empresas concorrentes deverão se inteirar dos produtos a serem fornecidos, assim como as despesas com a entrega e avaliar os problemas futuros de modo que os custos propostos cubram quaisquer dificuldades decorrentes da sua execução.

6. REPRESENTAÇÃO E CREDENCIAMENTO

- 6.1. As pessoas jurídicas ou firmas individuais deverão credenciar representantes, mediante a apresentação de procuração por instrumento público ou particular, com firma reconhecida, atribuindo poderes para formular lances de preços e praticar todos os demais atos e operações no sistema Licitações-e do Banco do Brasil S/A.
- 6.2. Para acesso ao sistema eletrônico, os interessados em participar do Pregão Eletrônico deverão dispor de chave de identificação, senha pessoal e intransferível, obtidas junto às agências do Banco do Brasil S/A sediadas no País.
- 6.3. Em sendo sócio, proprietário, dirigente ou assemelhado da empresa proponente, deverá apresentar cópia do respectivo Estatuto ou Contrato Social, no qual estejam expressos seus poderes para exercer direitos e assumir obrigações em decorrência de tal investidura.
- 6.4. A chave de identificação e a senha terão validade de 01 (um) ano e poderão ser utilizadas em qualquer Pregão Eletrônico, salvo quando canceladas por solicitação do credenciado ou por iniciativa do Banco do



**MUNICÍPIO DE URANDI**

Rua Sebastião Alves de Santana, N.º 57, Centro
CEP: 46.350-000, Urandi – Bahia
CNPJ: 13.982.632/0001-40

Brasil S/A, devidamente justificado.

- 6.5. É de exclusiva responsabilidade do usuário o sigilo da senha, bem como seu uso em qualquer transação efetuada diretamente ou por seu representante, não cabendo ao Banco do Brasil S/A ou ao Município de Urandi a responsabilidade por eventuais danos decorrentes de uso indevido da senha, ainda que por terceiros.
- 6.6. O credenciamento da licitante e de seu representante legal junto ao sistema eletrônico implica em responsabilidade legal pelos atos praticados e a presunção de capacidade técnica para realização das transações inerentes ao Pregão Eletrônico.
- 6.7. Em se tratando de microempresa ou empresa de pequeno porte, nos termos da Lei Complementar N.º 123/2006 e para que essa possa gozar dos benefícios previstos no capítulo V da referida Lei, é necessário, à época do credenciamento, acrescentar as expressões “Microempresa” ou “Empresa de Pequeno Porte” ou suas respectivas abreviações “ME” ou “EPP”, à sua firma ou denominação, conforme o caso.
- 6.7.1. Caso o licitante já esteja cadastrado no Sistema e não constem os dados acima em sua firma ou denominação, deverá providenciar a alteração de seu cadastro no Sistema junto a qualquer agência do Banco do Brasil S/A.
- 6.7.2. A comprovação de que trata o sub ITEM 6.7, quanto à condição de microempresa ou empresa de pequeno porte (ME ou EPP), será realizada quando da entrega dos documentos de habilitação, pela licitante vencedora do melhor lance ou proposta, através de um desses documentos:
- a) Contrato Social, registrado na Junta Comercial, constando a condição de ME ou EPP;
 - b) Certidão de optante pelo SIMPLES emitido pela Receita Federal;
 - c) Verificação da receita bruta informada no balanço patrimonial apresentado.
- 6.7.3. Não poderá se beneficiar do tratamento jurídico diferenciado previsto no ITEM 6.7, para nenhum efeito legal, a pessoa jurídica:
- a) Cujo capital participe outra pessoa jurídica;
 - b) Que seja filial, sucursal, agência ou representação, no País, de pessoa jurídica com sede no exterior;
 - c) Cujo capital participe pessoa física que seja inscrita como empresário ou seja sócia de outra empresa que receba tratamento jurídico diferenciado nos termos da Lei Complementar N.º 123/06, desde que a receita bruta global ultrapasse o limite de R\$ 4.800.000,00 (quatro milhões e oitocentos mil reais);
 - d) Cujo sócio ou titular seja administrador ou equiparado de outra pessoa jurídica com fins lucrativos, desde que a receita bruta global ultrapasse o limite de R\$ 4.800.000,00 (quatro milhões e oitocentos mil reais);
 - e) Constituída sob a forma de cooperativas, salvo as de consumo;
 - f) Que participe do capital de outra pessoa jurídica;
 - g) Que exerça atividade de banco comercial, de investimentos e de desenvolvimento, de caixa econômica, de sociedade de crédito, financiamento e investimento ou de crédito imobiliário, de corretora ou de distribuidora de títulos, valores mobiliários e câmbio, de empresa de arrendamento mercantil, de seguros privados e de capitalização ou de previdência complementar;



**MUNICÍPIO DE URANDI**

Rua Sebastião Alves de Santana, N.º 57, Centro
CEP: 46.350-000, Urandi – Bahia
CNPJ: 13.982.632/0001-40

- h) Resultante ou remanescente de cisão ou qualquer outra forma de desmembramento de pessoa jurídica que tenha ocorrido em um dos 5 (cinco) anos-calendário anteriores;
- i) Constituída sob a forma de sociedade por ações.

7. DA INTERPRETAÇÃO E ESCLARECIMENTOS

- 7.1. Os pedidos de esclarecimentos referentes a quaisquer elementos do processo licitatório deverão ser enviados a Pregoeira até 03 (três) dias úteis anteriores à data fixada para abertura da sessão pública por meio eletrônico, via internet, no sítio www.licitacoes-e.com.br ou por telefone (77) 3456-2127 ou, ainda, por e-mail cpl.urandi@gmail.com. O pedido de esclarecimentos formulados fora deste prazo será considerado como não recebido.
- 7.2. A Pregoeira responderá aos pedidos de esclarecimentos no prazo de 02 (dois) dias úteis, contado da data de recebimento do pedido, e poderá requisitar subsídios formais aos responsáveis pela elaboração do Edital e dos anexos.
- 7.3. As respostas aos pedidos de esclarecimentos serão divulgadas pelo sistema, disponibilizada no site <http://www.urandi.ba.gov.br> vincularão os participantes e a administração.
- 7.4. A licitante deverá além das informações específicas requeridas pelo Município de Urandi adicionar quaisquer outras que julgar necessárias e não mencionadas pelo Município de Urandi. Somente serão aceitas normas conhecidas que assegurem a qualidade igual ou superior à indicada nas especificações.
- 7.5. As licitantes deverão estudar minuciosa e cuidadosamente a documentação, informando-se de todas as circunstâncias e detalhes que possam de algum modo afetar a execução do objeto, seus custos e prazos.
- 7.6. Fica entendido que a licitante tenha pleno conhecimento das condições locais onde será entregue o produto e terá solucionado todas as dúvidas e esclarecimentos, antes da data da apresentação das propostas.
- 7.7. Analisando as consultas, o Município de Urandi deverá esclarecê-las e, acatando-as, deverá alterar ou adequar os elementos constantes do edital e seus anexos, comunicando sua decisão, também por meio eletrônico, via internet, no sítio www.licitacoes-e.com.br, divulgando a modificação pelo mesmo instrumento de publicação do texto original, reabrindo o prazo inicialmente estabelecido, exceto quando inquestionavelmente a alteração não afetar a formulação das propostas.
- 7.8. A apresentação da proposta tornará evidente que a licitante examinou minuciosamente toda a documentação deste Edital e seus anexos, que a comprovou e a achou correta. Evidenciará, também, que a licitante obteve do Município de Urandi, satisfatoriamente, as eventuais informações e esclarecimentos solicitados, tudo resultando suficiente para a elaboração da proposta apresentada, implicando na aceitação plena de suas condições.

8. DA PARTICIPAÇÃO

- 8.1. A participação no Pregão Eletrônico dar-se-á por meio de digitação da chave e senha, pessoal e intransferível, do representante credenciado e subsequente encaminhamento da proposta de preços, exclusivamente por meio do sistema eletrônico, observados data e horário limite estabelecidos.
- 8.2. A informação dos dados para acesso deve ser feita na página inicial do site www.licitacoes-e.com.br, opção "Acesso Identificado" e para acessar a sala de disputa a opção é "Sala de Disputa – acesse aqui".
- 8.3. Como requisito para participação no Pregão, a licitante deverá manifestar, em campo próprio do sistema eletrônico, o pleno conhecimento e atendimento às exigências de habilitação previstas no Edital.



**MUNICÍPIO DE URANDI**

Rua Sebastião Alves de Santana, N.º 57, Centro
CEP: 46.350-000, Urandi – Bahia
CNPJ: 13.982.632/0001-40

- 8.4. Caberá à licitante acompanhar as operações no sistema eletrônico durante a sessão pública do Pregão, ficando responsável pelo ônus decorrente da perda de negócios, diante da inobservância de quaisquer mensagens emitidas pelo sistema ou de sua desconexão.
- 8.5. No caso de desconexão com a Pregoeira no decorrer da etapa competitiva do Pregão, o sistema eletrônico poderá permanecer acessível às licitantes para a recepção dos lances, retornando a Pregoeira, quando possível, sua atuação no certame, sem prejuízo dos atos realizados.
- 8.6. Quando a desconexão persistir por tempo superior a 10 (dez) minutos, a sessão do Pregão será suspensa e terá reinício somente após comunicação expressa aos participantes, disponível no site do Banco do Brasil S.A.
- 8.7. O registro de proposta no sistema de licitações eletrônicas implica aceitação irrestrita das condições estabelecidas no Instrumento Convocatório.

9. DO ENVIO DA PROPOSTA DE PREÇOS

- 9.1. Após a divulgação do Edital no sítio do BANCO DO BRASIL: www.licitacoes-e.com.br, a licitante deverá apresentar no campo correspondente dentro do sistema eletrônico denominado “Descrição Complementar”, a sua Proposta de Preços, contendo obrigatoriamente a especificação detalhada dos produtos a serem prestados e quaisquer outras informações afins que julgar necessárias ou convenientes, não sendo aceitas adaptações, modificações e alterações não previstas no Edital, contemplando o preço unitário e o totaldo produto, estando incluídos todos os impostos, taxas e despesas e quaisquer outros incidentes sobre o objeto deste pregão, até a data e hora marcadas para a abertura da sessão, exclusivamente por meio do sistema eletrônico.
 - 9.1.1. Os materiais ofertados deverão atender a todas as especificações constantes do Edital de Licitação.
 - 9.2. A proposta contendo todas as descrições do objeto, quantidade e marca deverá ser anexada juntamente com os documentos de habilitação para conferência, conforme anexo III.
 - 9.3. Apresentada a proposta, ainda que omissa em sua descrição, mas aceita pela Pregoeira, a licitante compromete-se a fornecer o produto, objeto deste Edital, sem preterição de quaisquer especificações pertinentes constantes no termo de referência, Anexo I deste edital.
 - 9.4. Até a abertura da sessão, as licitantes poderão retirar ou substituir a proposta anteriormente apresentada.
 - 9.5. O prazo de validade da proposta será de 60 (sessenta) dias corridos, a contar da data de abertura deste pregão, sujeita à revalidação por idêntico período.
 - 9.6. Os encargos sociais e despesas administrativas decorrentes do fornecimento serão de responsabilidade da licitante vencedora.
 - 9.7. Não serão consideradas as propostas ou lances que não contemplem o produto solicitado neste Edital.
 - 9.8. As propostas que atenderem os requisitos do Edital e seus anexos serão verificadas quanto a erros formais, os quais poderão ser corrigidos pela Pregoeira da seguinte forma:
 - a) Discrepância entre valor grafado em algarismos e por extenso, prevalecerá o valor por extenso.
 - b) Erros de transcrição das quantidades previstas, mantém-se o preço unitário e corrige-se a quantidade e o preço total.



**MUNICÍPIO DE URANDI**

Rua Sebastião Alves de Santana, N.º 57, Centro
CEP: 46.350-000, Urandi – Bahia
CNPJ: 13.982.632/0001-40

- c) Erro de multiplicação do preço unitário pela quantidade correspondente, mantém-se o preço unitário e a quantidade, retificando o preço total.
 - d) Erro de adição, mantém-se as parcelas corretas e retifica-se a soma.
 - e) Erro de unidade de medida, mantém-se o estabelecido no Edital.
- 9.9. O valor total da proposta poderá ser ajustado/retificado pela Pregoeira em conformidade com os procedimentos acima para correção de erros. O valor resultante constituirá o total da proposta.
- 9.10. Poderão ser inseridas correções/anotações para esclarecimentos da proposta, desde que não configure alteração de condições de pagamento, prazo ou quaisquer outras que importem em modificação nos seus termos originais quanto ao mérito (substância).
- 9.11. Verificando-se no curso da análise das propostas o descumprimento de qualquer requisito exigido neste Edital e seus anexos, e desde que não se possa utilizar o disposto no subITEM anterior, a proposta será desclassificada.
- 9.12. As licitantes classificadas como Microempresas ou Empresas de Pequeno Porte deverão declarar, no ato do envio de suas propostas, em campo próprio do sistema, que atendem aos requisitos do artigo 3º da Lei Complementar N.º 123, de 14/12/2006, para fazerem jus aos benefícios previstos na referida Lei.
- 9.13. Os preços propostos deverão ser “à vista”, expressos em reais (R\$), com duas casas decimais.
- 9.14. No valor do fornecimento deve estar compreendido todos os custos de materiais, mão-de-obra, encargos sociais e trabalhistas, transportes (considerar o custo do descarregamento) e demais despesas diretas.
- 9.15. Valor unitário e total máximo constante nas cotações apenas ao processo licitatório.
- 9.16. Devem ser apresentadas as marcas dos produtos na proposta de preços.

10. DA DIVULGAÇÃO DAS PROPOSTAS DE PREÇOS

- 10.1. A partir das **10h (dez horas - horário local), do dia 06 de dezembro de 2021**, terá início à sessão pública do Pregão Eletrônico N.º 048-2021PE, com a divulgação das Propostas de Preços recebidas e, então, encerrar-se-á, automaticamente, a fase de recebimento de propostas, conforme previsto neste Edital.
- 10.2. A Pregoeira verificará as propostas apresentadas, desclassificando aquelas que não estejam em conformidade com os requisitos estabelecidos no Edital.
- 10.3. Para efeito de classificação das propostas, será considerado o **MENOR PREÇO GLOBAL** (art. 45, §1º, I da Lei 8.666/93), respeitado o preço máximo constante na cotação de preços realizada pelo Município de Urandi, sendo parte integrante do processo em epígrafe.
- 10.4. O licitante deverá registrar a proposta para o preço do valor **TOTAL DO LOTE**, sendo desclassificada a proposta apresentada em valor unitário.
- 10.5. 11.5. O sistema ordenará, automaticamente, as propostas classificadas pela Pregoeira, sendo que somente estas participarão da fase de lance.
- 10.6. Todas as propostas classificadas serão consideradas lances na fase de disputas e ordenadas por valor, de forma crescente.



**MUNICÍPIO DE URANDI**

Rua Sebastião Alves de Santana, N.º 57, Centro
CEP: 46.350-000, Urandi – Bahia
CNPJ: 13.982.632/0001-40

- 10.7. Havendo inoperância do sistema licitações-e por motivos alheios a vontade do Município de Urandi, a Pregoeira enviará mensagem às licitantes por meio do aplicativo do sistema. As licitantes deverão visualizar as mensagens clicando em “consultar mensagens”.
- 10.8. A licitante, ao acessar a sala de disputa, terá a visão do melhor lance ofertado na disputa, de seu lance e da relação dos lances. O Sistema apresentará apenas o melhor lance (Lance Ofertado) de cada fornecedor. Para a licitante visualizar essas informações deverá clicar no botão “Detalhes Disputa” que estará disponível no canto superior direito da tela, quando o LOTE estiver em disputa.

11. DO JULGAMENTO E ETAPA DE LANCES

- 11.1. Classificadas as propostas, a Pregoeira dará início à fase competitiva, quando então as licitantes poderão encaminhar lances exclusivamente por meio do sistema eletrônico, sendo a licitante imediatamente informada do seu recebimento do valor consignado no registro.
- 11.2. MODO DE DISPUTA: “**ABERTO e FECHADO**”, com intervalo mínimo de diferença entre os lances de R\$ 5,00 (cinco) reais, que incidirá tanto em relação aos lances intermediários quanto e relação ao lance que cobrir a melhor oferta.
- 11.2.1. No modo de disputa **ABERTO E FECHADO** a etapa de envio de lances da sessão pública terá duração de quinze minutos.
- 11.2.1.1. Encerrado o prazo previsto no item 11.2.1, o sistema encaminhará o aviso de fechamento iminente dos lances e, transcorrido o período de até dez minutos, aleatoriamente determinado, a recepção de lances será automaticamente encerrada.
- 11.2.1.2. Encerrado o prazo de que trata o item 11.2.1.1, o sistema abrirá a oportunidade para que o autor da oferta de valor mais baixo e os autores das ofertas com valores até dez por cento superior àquela possam ofertar um lance final e fechado em até cinco minutos, que será sigiloso até o encerramento deste prazo.
- 11.2.1.3. Na ausência de, no mínimo, três ofertas nas condições de que trata o item 11.2.1.2, os autores dos melhores lances subsequentes, na ordem de classificação, até o máximo de três, poderão oferecer um lance final e fechado em até cinco minutos, que será sigiloso até o encerramento do prazo.
- 11.2.1.4. Encerrados os prazos estabelecidos nos itens 11.2.1.1 e 11.2.1.2, o sistema ordenará os lances em ordem crescente de vantajosidade.
- 11.2.1.5. Na ausência de lance final e fechado classificado nos termos dos itens 11.2.1.1 e 11.2.1.2, haverá o reinício da etapa fechada para que os demais licitantes, até o máximo de três, na ordem de classificação, possam ofertar um lance final e fechado em até cinco minutos, que será sigiloso até o encerramento deste prazo, observado, após esta etapa, o disposto no item 11.2.1.4.
- 11.2.1.6. Na hipótese de não haver licitante classificado na etapa de lance fechado que atenda às exigências para habilitação, o pregoeiro poderá, auxiliado pela equipe de apoio, mediante justificativa, admitir o reinício da etapa fechada, nos termos do disposto no item 11.2.1.5.
- 11.3. As licitantes ou seus representantes deverão estar conectados ao sistema para participar da sessão de lances. A cada lance ofertado, os participantes serão informados, em tempo real, de seu recebimento, respectivo horário de registro e valor. O sistema não identificará o autor do lance aos demais participantes.
- 11.4. As licitantes poderão oferecer lances sucessivos, observado o horário fixado e as regras de aceitação dos mesmos.



**MUNICÍPIO DE URANDI**

Rua Sebastião Alves de Santana, N.º 57, Centro
CEP: 46.350-000, Urandi – Bahia
CNPJ: 13.982.632/0001-40

- 11.5. A licitante poderá oferecer lance com valor superior ao menor lance registrado, desde que seja inferior ao seu último lance ofertado e diferente de qualquer lance válido para o LOTE.
- 11.6. Não serão aceitos dois ou mais lances iguais, prevalecendo aquele que for recebido e registrado primeiro.
- 11.7. Durante o transcurso da sessão pública, as licitantes serão informadas, em tempo real, do valor do menor lance registrado que tenha sido apresentado pelas demais licitantes, vedada a identificação da licitante do lance.
- 11.8. No caso de desconexão da Pregoeira, no decorrer da etapa de lances, se o sistema eletrônico permanecer acessível às licitantes, os lances continuarão sendo recebidos, sem prejuízo dos atos realizados.
- 11.9. A Pregoeira, quando possível, dará continuidade à sua atuação no certame, sem prejuízo dos atos realizados.
- 11.10. Quando a desconexão da Pregoeira persistir por tempo superior a 10 (dez) minutos, a sessão do pregão será suspensa e terá reinício somente após comunicação expressa da Pregoeira às participantes.
- 11.11. Os benefícios as Microempresas e Empresas de Pequeno Porte serão aplicadas diretamente pelo sistema ou através de justificativa da Pregoeira.
- 11.11.1. O procedimento de empate será detectado automaticamente na sala de disputa. Encerrado o tempo randômico o sistema identificará a existência da situação de empate informando o nome da empresa. Em seguida, o sistema habilitará para a Pregoeira o botão “Convocar” que permitirá a convocação da empresa que se encontra em situação de empate. Acionado o botão, o sistema emitirá nova mensagem informando para a empresa em situação de empate que deverá, em 5 (cinco) minutos ofertar novo lance, inferior ao menor lance registrado para o LOTE. Durante o período, apenas a empresa convocada poderá registrar o novo lance.
- 11.11.2. Não havendo manifestação da empresa, o sistema verifica se há outra situação de empate, realizando o chamado de forma automática. Não havendo mais nenhuma empresa em situação de empate, o sistema emitirá mensagem, cabendo a Pregoeira dar encerramento à disputa do LOTE.
- 11.11.3. Sendo a empresa arrematante microempresa ou empresa de pequeno porte torna sem efeito o ITEM 11.11.1. e 11.11.2.
- 11.11.4. Encerrada a etapa de disputa de lances, será aberta automaticamente fase para considerações finais pela Pregoeira, que poderá encerrar a disputa após as suas considerações.
- 11.11.5. Após encerrada a disputa a Pregoeira verificará se encontra(m) licitante(s) apta(s) a gozar do benefício disposto no ITEM 5.2 do edital, na forma estabelecida neste instrumento convocatório.
- 11.11.6. A Pregoeira classificará a proposta abrangida no ITEM 11.11.5 como sendo a que atendeu aos requisitos.
- 11.12. As licitantes, a qualquer momento, depois de finalizado o lote, poderão registrar seus questionamentos para a Pregoeira via Sistema, acessando a sequência “Relatório da disputa” para cada lote, “Chat Mensagens” e “Enviar Mensagem”. Todas as mensagens constarão no histórico do Relatório de Disputa.
- 11.13. Após a análise das propostas, por menor preço global, serão desclassificadas, com base no artigo 48, incisos I e II da Lei N.º 8.666/93, as propostas que:
- a) Apresentar preço unitário do total superior ao valor orçado pelo Município de Urandi, ou manifestamente inexequíveis, assim considerados aqueles que não venham a ter demonstrada sua



**MUNICÍPIO DE URANDI**

Rua Sebastião Alves de Santana, N.º 57, Centro
CEP: 46.350-000, Urandi – Bahia
CNPJ: 13.982.632/0001-40

viabilidade através de documentação que comprove que os custos dos insumos são coerentes com os de mercado e que os coeficientes de produtividade são compatíveis com a execução do objeto;

- b) Não atenderem às exigências contidas neste Edital;
- c) Apresentar na planilha, preços unitários simbólicos, irrisórios ou de valor zero; incompatíveis com os custos dos insumos e salários, acrescidos dos respectivos encargos, incoerentes com os de mercado;
- d) Apresentar preços ou quaisquer ofertas de vantagens não previstas neste Edital;
- e) Apresentar preço unitário superior ao valor máximo constante na cotação de preços apenso ao processo licitatório;
- f) Apresentar preço inexequível manifestamente inexequível, abrindo-se a possibilidade de comprovação da exequibilidade para a licitante.
- g) Se a proposta ou o lance de menor valor não for aceitável ou se a licitante desatender às exigências de habilitação, a Pregoeira examinará a proposta ou o lance subsequente, verificando a sua aceitabilidade e procedendo à sua habilitação, na ordem de classificação, e assim sucessivamente, até a apuração de uma proposta ou lance que atenda ao Edital.

11.14. A Pregoeira negociará com a licitante que apresentou o lance de menor preço por meio do Sistema, enquanto o LOTE estiver arrematado acessando a sequência "Relatório da disputa" para cada lote disputado e "contraproposta" (negociação).

11.15. O sistema informará a proposta de menor preço e seu autor, imediatamente após o encerramento da etapa de lances ou, quando for o caso, após negociação e decisão pela Pregoeira acerca da aceitação do lance de menor valor.

11.15.1. Quaisquer propostas que permanecerem com o valor acima do preço máximo admitido serão desclassificadas.

11.16. Encerrada a etapa de lances, a Pregoeira examinará a proposta classificada em primeiro lugar quanto à compatibilidade do preço em relação ao orçamento para contratação, conforme cotado pela administração pública municipal, e verificará a habilitação da licitante conforme as disposições deste edital.

11.17. A Pregoeira poderá anunciar a licitante vencedora após o encerramento da sessão pública, observados os prazos recursais, ou, quando for o caso, após a negociação e decisão acerca da aceitação do lance de menor valor.

11.18. A licitante vencedora deverá atender aos termos e condições das especificações técnicas, sob pena de ter a proposta rejeitada.

11.19. A Proposta de Preços, inicialmente encaminhada nos termos determinados pelo sub ITEM deste Edital, que compreende a descrição do objeto ofertado e todas as demais informações afins julgadas necessárias ou convenientes, deverá ser reformulada de forma **LINEAR** pela licitante vencedora, em forma de planilha, com o valor unitário e total, devidamente atualizada, bem como com o valor total, conforme modelo constante do Anexo III, parte integrante deste Edital, após a fase de lances, e enviada mediante a plataforma do LICITAÇÕES-E, no prazo de 48 (quarenta e oito) horas, após a solicitação do Pregoeira no sistema eletrônico, e deverá conter ainda:

- a) Nome e endereço completo da licitante, número de telefone fixo, telefone celular, C.N.P.J., endereço eletrônico (*e-mail*) e qualificação (nome, estado civil, profissão, CPF, identidade e



**MUNICÍPIO DE URANDI**

Rua Sebastião Alves de Santana, N.º 57, Centro
CEP: 46.350-000, Urandi – Bahia
CNPJ: 13.982.632/0001-40

endereço) do dirigente ou representante legal, este mediante instrumento de procuração, que assinará o contrato;

- b) Número da conta bancária (banco, agência e número da conta), número dos telefones, nome dos responsáveis, para fins de contatos futuros, além dos dados cadastrais do representante da empresa, necessários ao preenchimento do contrato;
- c) Termo de Proposta, constante do Anexo IX, que é parte integrante deste edital, devidamente preenchido;
- d) Especificação completa do objeto ofertado edital;
- e) Declaração de Elaboração Independente de Proposta, Anexo VIII, parte integrante deste edital.

11.20. A proposta deverá ser apresentada sem emendas, rasuras ou entrelinhas, preferencialmente em papel timbrado da licitante, e redigido com clareza em língua portuguesa, salvo quanto às expressões técnicas de uso corrente, datilografada ou impressa, devidamente datada e assinada na última folha e rubricada nas demais, pela licitante ou seu representante legal.

11.21. A proposta deverá ser apresentada em moeda corrente nacional (real – R\$), com observância ao preço máximo unitário e total no processo em epígrafe, contendo oferta firme e precisa, sem qualquer outra condição que induza o julgamento a ter mais de um resultado.

11.22. A proposta financeira deverá conter duas casas decimais, e para fins de arredondamento matemático se adotará que abaixo de 5 aproxima para baixo, e a partir de 5 aproxima para cima, exemplo: o valor até 0,004 fica aproximado para 0,00, já o valor a partir 0,005 aproxima para 0,01.

11.23. Nos preços propostos deverão estar incluídos todos os tributos, mão-de-obra, equipamentos necessários ao fornecimento, leis sociais, frete com o descarregamento, tributos, impostos e quaisquer encargos que incidam sobre o objeto deste Edital. No caso de omissão dos referidos impostos, taxas, emolumentos tributos e encargos, considerar-se-ão inclusos no valor apresentado, não sendo considerados pleitos de acréscimos, a esse ou qualquer título, devendo os respectivos produtos serem fornecidos ao Município de Urandi sem ônus adicionais.

11.24. Não serão admitidos cancelamentos, retificações de preços ou alterações nas condições estabelecidas, uma vez abertas as propostas. Os erros, equívocos e omissões havidas nas cotações de preços serão de inteira responsabilidade da licitante, não lhe cabendo, no caso de erro para mais e consequente desclassificação, qualquer recurso, nem tampouco, em caso de erro para menos, eximir-se da execução do objeto da presente licitação.

11.25. Caso o prazo de validade da proposta não esteja expressamente nela indicado, fica estabelecido que este prazo seja o estipulado no edital. Do mesmo modo, caso a proposta apresentada tenha prazo inferior ao previsto no edital será considerado, para todos os efeitos, o prazo do edital.

11.26. Os anexos enviados junto ao Edital não poderão ser utilizados para confecção das propostas da licitante, os mesmos deverão ser reconstituídos em papel timbrado da licitante, seguindo como padrão os modelos anexados ao Edital.

11.27. Para todos os efeitos legais e de direito, serão consideradas nulas e sem nenhum efeito as inserções de anexos às propostas, de dados não exigidos neste edital, tais como: "condições gerais"; "cláusulas contratuais"; etc.

11.28. Quaisquer tributos, custos e despesas diretas ou indiretas omitidas na proposta ou incorretamente cotados serão considerados como inclusos nos preços, não sendo considerados pleitos de acréscimos, a esse ou qualquer título, devendo os respectivos produtos serem fornecidos ao Município de Urandi sem



**MUNICÍPIO DE URANDI**

Rua Sebastião Alves de Santana, N.º 57, Centro
CEP: 46.350-000, Urandi – Bahia
CNPJ: 13.982.632/0001-40

ônus adicionais.

11.29. Toda documentação apresentada pela licitante, para fins de habilitação, deverá pertencer a empresa que efetivamente fornecerá o produto, ou seja, o número de inscrição no Cadastro Nacional de Pessoa Jurídica – CNPJ deverá ser o mesmo em todos os documentos, com exceção da CERTIDÃO CONJUNTA NEGATIVA DE DÉBITOS RELATIVOS AOS TRIBUTOS FEDERAIS E À DÍVIDA ATIVA DA UNIÃO, esta quando emitida em nome da matriz e válida para todas as filiais, e do CRF junto ao FGTS, sendo que neste último caso deverá comprovar que os recolhimentos de FGTS são centralizados.

11.30. Todos os documentos apresentados para habilitação deverão estar:

- a) Se a licitante for a matriz, todos os documentos deverão estar em nome da matriz; ou,
- b) Se a licitante for a filial, todos os documentos deverão estar em nome da filial, exceto aqueles documentos que, pela própria natureza, comprovadamente, forem emitidos somente em nome da matriz.

12. DA HABILITAÇÃO

12.1. Após o encerramento da etapa de lances da sessão pública, a licitante arrematante da melhor oferta, desde que aceita pela Pregoeira, deverá comprovar a situação de regularidade de acordo com o que segue.

12.2. Os documentos exigidos nesse item do Edital deverão ser anexados **legíveis** no sistema LICITAÇÕES E, sob pena de desclassificação.

12.3. Todas as certidões deverão estar com prazo de validade vigente na data de sua apresentação.

12.4. O não atendimento ao previsto neste item e seus subitens poderá implicar em instauração de processo administrativo, para aplicação das penalidades.

12.5. HABILITAÇÃO JURÍDICA

- a) Inscrição no Registro Público de Empresas Mercantis, a cargo da Junta Comercial da respectiva sede no caso de empresa individual;
- b) Ato constitutivo, estatuto ou contrato social em vigor, devidamente registrado, onde se possa identificar o administrador, em se tratando de sociedades comerciais, e, no caso de sociedade por ações, acompanhados de documentos que comprovem a eleição de seus administradores;
 - b.1) Os documentos acima deverão estar acompanhados de todas as alterações ou da consolidação respectiva.
- c) Comprovante de inscrição do ato constitutivo, no caso de sociedades civis, acompanhado de prova da composição da diretoria em exercício;
- d) Documento Oficial com foto do(s) sócio(s) e do representante legal.
- e) Prova de inscrição no Cadastro Nacional de Pessoa Jurídica – CNPJ.
- f) Decreto de autorização, em se tratando de empresa ou sociedade estrangeira em funcionamento no País, e ato de registro ou autorização para funcionamento expedido pelo órgão competente, quando a atividade assim o exigir.

12.6. QUALIFICAÇÃO TÉCNICA

**MUNICÍPIO DE URANDI**

Rua Sebastião Alves de Santana, N.º 57, Centro
CEP: 46.350-000, Urandi – Bahia
CNPJ: 13.982.632/0001-40

- a) Comprovação através de certidões e/ou atestados emitidos por pessoa jurídica de direito público ou privado de aptidão para desempenho de atividade pertinente e compatível em características técnicas, quantidade e prazo com o objeto da licitação, conforme art. 30, II, da Lei N.º 8.666/93.
- b) O atestado de capacidade técnica emitido por pessoa jurídica de direito privado deverá ser apresentado com firma reconhecida em cartório.
- c) O atestado deve demonstrar o quantitativo que foi fornecido pela empresa licitante, assim como a descrição dos produtos, que poderão ser iguais ou similares aos produtos licitados.
- d) Não serão aceitos atestados genéricos que não informem quantidades fornecidas.
- e) Não serão aceitos atestados emitidos pelo licitante em seu próprio nome, nem algum outro que não tenha originado de contratação.
- f) Alvará de Localização e Funcionamento para o exercício vigente, expedido pelo Município da Sede da Licitante, válido na data do certame.

12.7. QUALIFICAÇÃO ECONÔMICO-FINANCEIRA

- a) Certidão Negativa de Falência ou Recuperação Judicial ou Extrajudicial, expedida pelos distribuidores de todos os cartórios da sede da pessoa jurídica, ou de execução patrimonial, expedida no domicílio da pessoa física.

12.8. REGULARIDADE FISCAL E TRABALHISTA

- a) A prova de regularidade fiscal perante a Fazenda Nacional (Fazenda Federal) será efetuada mediante apresentação de certidão expedida conjuntamente pela Secretaria da Receita Federal do Brasil – RFB e pela Procuradoria-Geral da Fazenda Nacional – PGFN, referente a todos os tributos federais e à Dívida Ativa da União – DAU por elas administrados, em conformidade com as diretrizes da Portaria MF N.º 358, de 05/09/2014.
- b) Prova de regularidade para com a Fazenda Estadual do domicílio ou sede da licitante, ou outra equivalente, na forma da lei;
- c) Prova de regularidade para com a Fazenda Municipal do domicílio ou sede da licitante, ou outra equivalente, na forma da lei;
- d) Se a licitante for sediada no Distrito Federal deverá apresentar a prova de regularidade para com a Fazenda Distrital, ou outra equivalente, na forma da lei;
- e) Prova de situação regular perante o Fundo de Garantia por Tempo de Serviço (FGTS), demonstrando situação regular no cumprimento dos encargos sociais instituídos por lei;
- f) Prova de regularidade trabalhista, comprovando a inexistência de débitos inadimplidos perante a Justiça do Trabalho, mediante apresentação de Certidão Negativa de Débitos Trabalhistas (CNDT), com validade em vigor;
- g) As microempresas e as empresas de pequeno porte deverão apresentar, obrigatoriamente, toda a documentação enumerada no subitem 13.4.4, Regularidade Fiscal e Trabalhista, mesmo que contenha alguma restrição.

12.9. DECLARAÇÕES OBRIGATÓRIAS

**MUNICÍPIO DE URANDI**

Rua Sebastião Alves de Santana, N.º 57, Centro
CEP: 46.350-000, Urandi – Bahia
CNPJ: 13.982.632/0001-40

- a) Declaração de que NÃO FOI DECLARADA INIDÔNEA por qualquer órgão da Administração Pública, de que não está impedida de licitar ou contratar com o Município de Urandi, Anexo V;
- b) Declaração, sob as penas da lei, no caso de ME ou EPP, de que cumpre os requisitos legais para a qualificação como Microempresa ou Empresa de Pequeno Porte, estando apta a usufruir do tratamento diferenciado e favorecido estabelecido nos arts. 42 a 49 da Lei Complementar N.º 123/2006, com base no que preceitua o § 2º do art. 13 do Decreto N.º 8.538/2015, ou ainda a certidão de que trata o art. 8.º da IN 103, do Departamento Nacional do Registro do Comércio – DNRC, conforme o Anexo VII.
- c) Declaração de Inexistência de Vínculo até o terceiro grau, parentesco dos sócios ou administradores da proponente com funcionários cujas atribuições envolvam a atuação a área responsável pela licitação ou contratação, e com autoridades e agentes políticos do Município de Urandi. (Anexo VI).
- d) Declaração de que se encontra em situação regular perante o Ministério do Trabalho, no que se refere à observância do disposto no inciso XXXIII do art. 7º da Constituição Federal, conforme modelo constante do Anexo IV parte integrante deste edital;
- e) Declaração ou Comprovação de Optante ou Não Optante do Simples Nacional.

12.10. DISPOSIÇÕES GERAIS

- 12.10.1. O Município de Urandi-BA, através da Pregoeira, se reserva ao direito de exigir, para conferência e diligência, antes da adjudicação, a exibição de originais de documentos que tenham sido apresentados por cópias, ainda que autenticadas por tabelião, ou por qualquer outra forma legal.
- 12.10.2. Em se tratando de documentos emitidos via internet, sua veracidade será confirmada através de consulta realizada nos sítios correspondentes, e se apresentados de outra forma, poderão ser em original, por qualquer processo de cópia autenticada por cartório competente ou por servidor do Departamento de Licitações, ou ainda, publicação em órgão da imprensa oficial.
- 12.10.3. A validade das certidões referidas corresponderá ao prazo fixado nos próprios documentos. Caso as mesmas não contenham expressamente o prazo de validade, o município de Urandi convencionou o prazo como sendo o de 90 (noventa) dias, a contar da data de sua expedição, ressalvada a hipótese da licitante em comprovar que o documento tem prazo de validade superior ao antes convencionado, mediante a juntada de norma legal pertinente.
- 12.10.4. Caso a(s) certidão(ões) expedida(s) pela(s) Fazenda(s) Federal, Estadual, Municipal ou do Distrito Federal seja(m) POSITIVA(S), a(s) Certidão(ões) Positiva(s) com efeito negativo deverá(ão) contar expressamente na(s) mesma(s) o efeito negativo nos termos do artigo 206 do CTN ou a juntada de documentos comprovando que o débito foi parcelado pelo próprio emitente do documento ou que a sua cobrança está suspensa ou, se contestado, foi garantida a execução mediante depósito em dinheiro ou através de oferecimento de bens, com data de emissão não superior a 90 (noventa) dias, da data de recebimento das propostas.
- 12.10.5. Os documentos exigidos para habilitação deverão ser apresentados via sistema após preenchimento da proposta financeira.
- 12.10.6. Os documentos remetidos via sistema deverão ser apresentados em original ou por cópia autenticada, no prazo de 03 (três) dias úteis contados da data da declaração do vencedor do certame.
- 12.10.7. Os documentos que são autenticados através de endereço eletrônico não precisam ser encaminhados novamente.
- 12.10.8. O município de Urandi, representado pela Pregoeira, procederá às seguintes verificações:



**MUNICÍPIO DE URANDI**

Rua Sebastião Alves de Santana, N.º 57, Centro
CEP: 46.350-000, Urandi – Bahia
CNPJ: 13.982.632/0001-40

- a) Junto ao sítio www.portaldatransparencia.gov.br ou qualquer outro banco de dados, no intuito de verificar a inexistência de impedimento da empresa participante em licitar e contratar com a Administração Pública;
- b) Por improbidade administrativa no Cadastro Nacional de Condenações Cíveis por Ato de Improbidade Administrativa disponível no Portal do CNJ (http://www.cni.jus.br/improbidade_adm/consultar_requerido.php);
- c) Da composição societária das empresas a serem declaradas vencedoras com a análise do Contrato Social, a fim de certificarem se entre os sócios há servidores do próprio órgão/entidade contratante, abstendo-se de celebrar contrato nessas condições, em atenção ao art. 9º, inciso III, da Lei N.º 8.666/93;
- d) Junto ao sítio www.portaldatransparencia.gov.br no intuito de verificar, quando da habilitação de Microempresa e de Empresa de Pequeno Porte, que tenha utilizado a prerrogativa de efetuar lance de desempate, conforme Lei Complementar N.º 123/2006, art. 44, se o somatório de ordens bancárias recebidas pela empresa, relativas ao seu último exercício, já seria suficiente para extrapolar o faturamento máximo permitido como condição para esse benefício, conforme art. 3º da mencionada Lei Complementar.
- e) A não apresentação ou a não comprovação de regularidade de qualquer dos documentos indicados no subitem 13.4 deste edital implicará na inabilitação da licitante.
- f) Em se tratando das Microempresas Empresas de Pequeno Porte, a comprovação de regularidade fiscal e trabalhista somente será exigida para efeito de assinatura do contrato. Contudo, deverão apresentar toda a documentação exigida para efeito de comprovação de regularidade fiscal, e mesmo que esta apresente alguma restrição (Lei Complementar N.º 123, de 14/12/2006).
- g) A aplicação do tratamento diferenciado estará condicionada a apresentação da documentação comprobatória de que a licitante é Microempresa – ME ou Empresa de Pequeno Porte – EPP.
- h) No caso de Microempresas e Empresas de Pequeno Porte, havendo alguma restrição na comprovação da regularidade fiscal e trabalhista, será assegurado o prazo de 05 (cinco) dias úteis, cujo termo inicial corresponderá ao momento em que a licitante for declarada vencedora do certame, prorrogáveis por igual período, a critério do município de Urandi, para a regularização da documentação, pagamento ou parcelamento do débito, e emissão de eventuais certidões negativas ou positivas com efeito de certidão negativa.
- i) A não regularização da documentação dentro do prazo previsto no subitem acima implicará decadência do direito à contratação, sem prejuízo das sanções previstas no art. 81 da Lei N.º 8.666, de 21 de junho de 1993, sendo facultado ao município de Urandi convocar as licitantes remanescentes, na ordem de classificação, para a assinatura do contrato, ou revogar a licitação.
- j) Constatado o atendimento às exigências fixadas no edital, a licitante será declarada vencedora.
- k) Não serão aceitos protocolos de entrega ou solicitação de documento em substituição aos requeridos neste Edital.

12.10.9. Em caso de inabilitação ou desclassificação de empresa que utilizou o disposto na Lei Complementar N.º 123/06, serão convocadas, em ordem de classificação, as empresas subsequentes em condições de utilizar o mesmo dispositivo, através de notificação no “Chat Mensagens”, a partir da qual, a microempresa ou empresa de pequeno porte terá o prazo de 24 (vinte e quatro) horas para registrar uma nova proposta.



**MUNICÍPIO DE URANDI**

Rua Sebastião Alves de Santana, N.º 57, Centro
CEP: 46.350-000, Urandi – Bahia
CNPJ: 13.982.632/0001-40

12.10.10. Caso não haja outra proposta nestas mesmas condições, será retomada a melhor oferta apresentada ao final da fase de lances.

12.10.11. A informação acerca do valor estimado do objeto da licitação ocorrerá após o encerramento da etapa de lances.

13. DO SANEAMENTO

13.1. No julgamento da habilitação e das propostas, a Pregoeira poderá sanar erros ou falhas que não alterem a substância das propostas, dos documentos e sua validade jurídica, mediante despacho fundamentado, registrado em ata e acessível a todos, atribuindo-lhes validade e eficácia para fins de habilitação e classificação.

13.2. A Pregoeira poderá realizar o saneamento processual e esclarecimento de documentação se:

- a) O representante legal da empresa tiver poderes para assinatura de declarações, se caso essas forem ausentes na documentação;
- b) Em caso de documentos ou certidões que possam ser verificados ou emitidos on- line;

13.3. Não será possível o saneamento processual:

- a) Quando os documentos não puderem ser saneados em decorrência de ausência de competência para correção.

13.4. A Pregoeira comunicará a licitante acerca da documentação faltante e esta terá o prazo de 30 (trinta) minutos para providenciar a documentação faltante e anexar no sistema LICITAÇÕES-E.

13.5. Na hipótese de necessidade de suspensão da sessão pública para a realização de diligências, com vistas ao saneamento, a sessão pública somente poderá ser reiniciada mediante aviso prévio no sistema com, no mínimo, vinte e quatro horas de antecedência, e a ocorrência será registrada em ata.

13.6. Decorrido o prazo acima e a licitante não tendo providenciado a devida correção, ficará a empresa declarada INABILITADA, sendo convocada a licitante subsequente.

14. DOS RECURSOS ADMINISTRATIVOS

14.1. Nas 24 (vinte e quatro) horas posteriores a declaração do vencedor pela Pregoeira, qualquer licitante, até aquelas que foram desclassificadas antes da fase de lances, poderão manifestar de forma motivada a intenção de recurso no site do Banco do Brasil S.A. (www.licitacoes-e.com.br).

14.2. As razões do recurso deverão ser apresentadas no prazo de 03 (três) dias.

14.3. Os demais licitantes ficaram intimados para, se desejarem, apresentar suas contrarrazões, no prazo de 03 (três) dias, contado da data final do prazo do recorrente, assegurada vista imediata dos elementos indispensáveis à defesa dos seus interesses.

14.4. A ausência do licitante quanto à intenção de recorrer, nos termos do disposto no item 14.1, importará na decadência desse direito, e o Pregoeira estará autorizado a adjudicar o objeto ao licitante declarado vencedor.

14.5. O acolhimento do recurso implica tão somente a invalidação daqueles atos que não sejam passíveis de aproveitamento.



**MUNICÍPIO DE URANDI**

Rua Sebastião Alves de Santana, N.º 57, Centro
CEP: 46.350-000, Urandi – Bahia
CNPJ: 13.982.632/0001-40

- 14.6. Os autos do processo permanecerão com vista franqueada aos interessados na sede da Prefeitura Municipal de Urandi, localizada na Rua Sebastião Alves Santana, 57, Centro, Urandi - BA, CEP: 46.350-000, nos dias úteis, no horário do expediente administrativo.
- 14.7. As razões dos recursos deverão ser apresentadas por escrito, tempestivamente, conforme disposto acima, e dirigidas a Pregoeira, que decidirá sobre eles, encaminhando à autoridade competente quando mantiver sua decisão e for solicitado pelo licitante.
- 14.8. Não serão conhecidos os recursos interpostos após os respectivos prazos legais.

15. DA ADJUDICAÇÃO

- 15.1. A adjudicação do objeto do presente certame será viabilizada pela Pregoeira sempre que não houver recurso.
- 15.2. Decididos os recursos e constatada a regularidade dos atos praticados, a autoridade competente adjudicará o objeto e homologará o procedimento licitatório.
- 15.3. A adjudicação do objeto será efetuada mediante termo de adjudicação e com alteração da situação da licitação no sistema LICITAÇÕES-E. que a proponente vencedora firmará com o município de Urandi, observadas as condições constantes nestas especificações e seus anexos.

16. HOMOLOGAÇÃO

- 16.1. A homologação da licitação é de responsabilidade da autoridade competente e só poderá ser realizada depois da adjudicação do fornecimento à proponente vencedora pela Pregoeira, ou, quando houver recurso, pela própria autoridade competente.
- 16.2. A autoridade competente poderá encaminhar o processo ao setor que solicitou a aquisição com vistas à verificação da aceitabilidade dos produtos cotados, antes da homologação do certame.

17. DOS PRAZOS E CONDIÇÕES DE ENTREGA

- 17.1. Os prazos e condições de entrega do produto são os definidos no corpo deste Edital. O início da contagem do prazo de execução ocorrerá a partir da data de recebimento da ordem de fornecimento.
- 17.2. A Ata de registro de Preços vigorará por 12 meses, contados a partir da data de assinatura.
- 17.3. O prazo de vigência da Ata de Registro de Preços não poderá ser prorrogado.
- 17.3.1. Fica assegurada a manutenção de seu equilíbrio econômico-financeiro da Ata de Registro de Preços, desde que ocorra algum dos seguintes motivos, devidamente autuados em processo:
- 17.3.1.1. Alteração do projeto ou especificações, pela Administração;
- 17.3.1.2. Superveniência de fato excepcional ou imprevisível, estranho à vontade das partes, que altere fundamentalmente as condições de execução do contrato;
- 17.3.1.3. Interrupção da execução do contrato ou diminuição do ritmo de trabalho por ordem e no interesse da Administração;
- 17.3.1.4. Aumento das quantidades inicialmente previstas no contrato, nos limites permitidos por esta Lei;
- 17.3.1.5. Impedimento de execução do contrato por fato ou ato de terceiro reconhecido pela Administração



**MUNICÍPIO DE URANDI**

Rua Sebastião Alves de Santana, N.º 57, Centro
CEP: 46.350-000, Urandi – Bahia
CNPJ: 13.982.632/0001-40

em documento contemporâneo à sua ocorrência; e

- 17.3.1.6. Omissão ou atraso de providências a cargo da Administração, inclusive quanto aos pagamentos previstos de que resulte, diretamente, impedimento ou retardamento na execução do contrato, sem prejuízo das sanções legais aplicáveis aos responsáveis.
- 17.4. Não serão aceitos os produtos, objeto deste Edital, que se apresentem danificados ou com especificações e descrições diferentes das exigidas no Edital.
- 17.5. Os produtos deverão ser idênticos ao constante da Proposta. Quando do recebimento do produto, aquele que não estiver em conformidade deverá ser notificado a contratada, ficando a empresa com prazo de 5 (cino) dias corridos para refazer os mesmos.
- 17.6. A Administração informará via telefone ou e-mail ao fornecedor qualquer irregularidade ou pendência no produto entregue, devendo o fornecedor ou seu representante legal retirar a notificação formal na Administração Municipal no prazo máximo de 2 (dois) dias úteis, a contar da informação.
- 17.7. Vencido o prazo da notificação, sem retirada, o Município de Urandi enviará correspondência com A.R. (Aviso de Recebimento) via Correios.
- 17.8. O prazo máximo de retenção dos bens para regularização, inclusive de entregas a maior, é de 5 (cinco) dias úteis, a contar da retirada da notificação formal na sede da Prefeitura Municipal de Urandi, ou da data do aviso de recebimento (A.R.) da correspondência via correio.
- 17.9. A não regularização da pendência no prazo definido no item 17.6, caracterizará inadimplência contratual, com aplicação das penalidades previstas neste instrumento.

18. DA CONTRATAÇÃO

- 18.1. Após a homologação, o adjudicatário será convocado para assinar o contrato no prazo de 05 (cinco) dias úteis, sob pena de decair do direito de contratação, sem prejuízo das sanções previstas neste Edital, salvo motivo justificado e aceito pela administração municipal.
- 18.2. Na assinatura da Ata de Registro de Preços ou instrumento equivalente, será exigida a comprovação das condições de habilitação consignadas no edital, que deverão ser mantidas pelo licitante durante a vigência do contrato.
- 18.3. Na hipótese de o vencedor da licitação não comprovar as condições de habilitação consignadas nesse Edital ou se recusar a assinar a Ata de Registro de Preços ou instrumento equivalente, outro licitante poderá ser convocado, respeitada a ordem de classificação, para, após a comprovação dos requisitos para habilitação, analisada a proposta e eventuais documentos complementares, e feita a negociação, assinar o contrato, sem prejuízo da aplicação das sanções de que trata o art. 49.
- 18.4. O prazo mínimo de validade das propostas será de 60 (sessenta dias), permitida a fixação de prazo diverso no edital.

19. DA ASSINATURA DIGITAL

- 19.1. É permitida a assinatura de documentos, declarações, proposta, contrato, ata de registro de preços, alterações contratuais mediante assinatura digital.
- 19.1.1. A assinatura digital é gerada a partir do uso do Certificado Digital ICP-Brasil e tem o mesmo valor jurídico da assinatura manuscrita, garantido pela legislação brasileira. Para utilizá-la é preciso subir o documento em um portal de assinaturas e usar um Certificado e-CPF ou e-CNPJ. Nos casos em que o documento for



**MUNICÍPIO DE URANDI**

Rua Sebastião Alves de Santana, N.º 57, Centro
CEP: 46.350-000, Urandi – Bahia
CNPJ: 13.982.632/0001-40

assinado em nome de uma empresa, para a assinatura digital ter eficácia jurídica, ela deve ser proveniente do Certificado do(s) representante(s) legal(ais), mencionado(s) no contrato social ou estatuto da empresa.

- 19.2. A licitante que optar pela assinatura digital deve possuir certificado digital próprio.
- 19.3. A licitante deverá informar a administração municipal que assinará os documentos de forma digital, fornecendo o endereço para verificação da autenticidade da assinatura.
- 19.4. Não é permitida no referente processo licitatório a assinatura digitalizada como forma de documento original, devendo os documentos digitalizados serem encaminhados os originais ou cópias autenticadas no prazo estabelecido neste edital.

20. DAS ALTERAÇÕES CONTRATUAIS

- 20.1. As cláusulas contratuais poderão ser alteradas, com as devidas justificativas, nos seguintes casos:
 - 20.1.1. Unilateralmente pela Administração:
 - 20.1.1.1. Quando necessária a modificação do valor contratual em decorrência de acréscimo ou diminuição quantitativa de seu objeto.
 - 20.1.2. Por acordo das partes:
 - 20.1.2.1. Quando necessária a modificação do regime de execução do fornecimento, em face de verificação técnica da inaplicabilidade dos termos contratuais originários;
 - 20.1.2.2. Quando necessária a modificação da forma de pagamento, por imposição de circunstâncias supervenientes, mantido o valor inicial atualizado, vedada a antecipação do pagamento, com relação ao cronograma financeiro fixado, sem a correspondente contraprestação de execução do fornecimento;
 - 20.1.2.3. Para restabelecer a relação que as partes pactuaram inicialmente entre os encargos do contratado e a retribuição da administração para a justa remuneração do fornecimento, objetivando a manutenção do equilíbrio econômico-financeiro inicial do contrato, na hipótese de sobrevirem fatos imprevisíveis, ou previsíveis porém de consequências incalculáveis, retardadores ou impeditivos da execução do ajustado, ou, ainda, em caso de força maior, caso fortuito ou fato do príncipe, configurando álea econômica extraordinária e extracontratual.
- 20.2. O contratado fica obrigado a aceitar, nas mesmas condições contratuais, os acréscimos ou supressões que se fizerem, até 25% (vinte e cinco por cento) do valor inicial atualizado do contrato.
- 20.3. Nenhum acréscimo ou supressão poderá exceder os limites estabelecidos no LOTE anterior, salvo:
 - 20.3.1. As supressões resultantes de acordo celebrado entre os contratantes.
- 20.4. Quaisquer tributos ou encargos legais criados, alterados ou extintos, bem como a superveniência de disposições legais, quando ocorridas após a data da apresentação da proposta, de comprovada repercussão nos preços contratados, implicarão a revisão destes para mais ou para menos, conforme o caso.
- 20.5. Em havendo alteração unilateral do contrato que aumente os encargos do contratado, a Administração deverá restabelecer, por aditamento, o equilíbrio econômico-financeiro inicial.



**MUNICÍPIO DE URANDI**

Rua Sebastião Alves de Santana, N.º 57, Centro
CEP: 46.350-000, Urandi – Bahia
CNPJ: 13.982.632/0001-40

20.6. A variação do valor contratual para fazer face ao reajuste de preços previsto no próprio contrato, as atualizações, compensações ou penalizações financeiras decorrentes das condições de pagamento nele previstas, bem como o empenho de dotações orçamentárias suplementares até o limite do seu valor corrigido, não caracterizam alteração do mesmo, podendo ser registrados por simples apostila, dispensando a celebração de aditamento.

21. DA SUBCONTRATAÇÃO

21.1. Em nenhuma hipótese poderá ocorrer a subcontratação integral do objeto. A subcontratação parcial depende de prévia anuência da Administração.

22. COMPETÊNCIA

22.1. Do Município de Urandi:

22.2. Responsabilizar-se pela contratação, fiscalização, inspeção e pagamento dos produtos objeto do contrato a que se refere esse edital.

23. DAS CONDIÇÕES DE PAGAMENTO

23.1. Os pagamentos serão efetuados após o recebimento, conferência e aceite dos produtos entregues, por meio de Ordem Bancária, e de acordo com as condições constantes da proposta, mediante a apresentação da Nota Fiscal/Fatura correspondente, de acordo com as demais exigências administrativas em vigor.

23.2. Antes de efetuar o pagamento, será verificada a regularidade da licitante junto aos órgãos fazendários, cujos comprovantes serão anexados ao processo de pagamento.

23.3. Em havendo alguma pendência impeditiva do pagamento, o prazo fluirá a partir de sua regularização por parte da licitante.

23.4. A atualização monetária dos pagamentos devidos pela Administração, em caso de mora, será calculada considerando a data do vencimento da obrigação e do seu efetivo pagamento, de acordo com a variação do INPC do IBGE *pro rata tempore*.

23.5. A contratante descontará da fatura o valor correspondente às faltas ou atrasos no fornecimento objeto ocorridos, com base no valor do preço vigente.

23.6. As faturas far-se-ão acompanhar da documentação probatória relativa ao recolhimento dos impostos relacionados com o produto, no mês anterior ao fornecimento.

23.7. Os valores acima poderão eventualmente sofrer revisão (aumento ou decréscimos) nas seguintes hipóteses:

- a) Para mais, visando restabelecer o equilíbrio econômico-financeiro inicial do contrato, na hipótese de sobrevir fatos supervenientes imprevisíveis, ou previsíveis, porém de consequências incalculáveis, retardadores ou impeditivos da execução do ajustado, ou ainda, em caso de força maior, caso fortuito, fato do príncipe e fato da administração, nos termos do art. 65, II, "d" e § 5º, da Lei N.º 8.666/93;
- b) Para menos, na hipótese de o valor contratado ficar muito superior ao valor do mercado, ou, ainda, quando ocorrer o fato do príncipe previsto no art. 65, § 5º, da Lei N.º 8.666/93.

23.8. A revisão de preços será feita com fundamento em planilhas de composição de custos e/ou preço de mercado.



**MUNICÍPIO DE URANDI**

Rua Sebastião Alves de Santana, N.º 57, Centro
CEP: 46.350-000, Urandi – Bahia
CNPJ: 13.982.632/0001-40

24. DAS SANÇÕES

- 24.1. Em caso de inadimplemento, por parte da licitante vencedora de quaisquer das cláusulas ou condições do contrato, à licitante vencedora será aplicada a multa no percentual de 0,1 % (um décimo por cento) ao dia, sobre o valor do contrato, até o limite de 20% (vinte por cento) do prazo contratual, o que dará ensejo a sua rescisão.
- 24.1.1. O atraso na execução do fornecimento, constitui inadimplência passível de aplicação de multa, conforme o sub item 24.1 acima.
- 24.2. Ocorrida a inadimplência, a multa será aplicada pelo Município de Urandi, após regular processo administrativo, observando-se o seguinte:
- a) A multa será deduzida do valor líquido do faturamento da licitante vencedora. Caso o valor do faturamento seja insuficiente para cobrir a multa, a licitante vencedora será convocada para complementação do seu valor no prazo de 5 (cinco) dias a contar da data da convocação, ou ainda, quando for o caso, cobrado judicialmente sem prejuízo de outras penalizações previstas em Lei;
 - b) Não havendo qualquer importância a ser recebida pela empresa vencedora, esta será convocada a recolher ao Município de Urandi o valor total da multa, no prazo de 5 (cinco) dias, contado a partir da data da comunicação.
- 24.3. Ocorrido o inadimplemento, a penalidade será aplicada pelo Município de Urandi, através de ato da Autoridade Competente baseado no relatório da comissão constituída para tal fim, observando o seguinte:
- 24.3.1. Cientificada da recomendação da cominação de penalidade, a CONTRATADA poderá apresentar defesa prévia no prazo de 5 (cinco) dias úteis.
- 24.3.2. Após o procedimento estabelecido acima, a defesa será apreciada pela Autoridade Competente e, ouvida a Assessoria Jurídica, deverá a autoridade competente decidir sobre a aplicação ou não da sanção.
- 24.3.3. A CONTRATADA terá um prazo de 5 (cinco) dias, contados a partir da cientificação da aplicação da penalidade pela Autoridade Competente, para apresentar recurso ao Município de Urandi.
- 24.3.4. Ouvida a Comissão e a Assessoria Jurídica, poderá a Autoridade Competente relevar ou não aplicação da pena.
- 24.3.5. Caso seja mantida a sanção, os autos deverão ser remetidos ao município de Urandi para julgamento do recurso.
- 24.3.6. Caso o município de Urandi mantenha a multa, não caberá mais recurso.
- 24.3.7. Em caso de relevação da multa, o município de Urandi se reserva o direito de cobrar perdas e danos porventura cabíveis em razão do inadimplemento de outras obrigações, não constituindo a relevação novação contratual nem desistência dos direitos que lhe forem assegurados.

25. DO RECEBIMENTO E FISCALIZAÇÃO

- 25.1. A Fiscalização fará as vistorias e se o fornecimento estiver de acordo com as descrições/especificações e efetivamente não tendo nenhuma observação a fazer, será lavrado o Termo de Encerramento Físico do



**MUNICÍPIO DE URANDI**

Rua Sebastião Alves de Santana, N.º 57, Centro
CEP: 46.350-000, Urandi – Bahia
CNPJ: 13.982.632/0001-40

Contrato.

- 25.2. Na hipótese da necessidade de correção, será estabelecido um prazo para que a CONTRATADA providencie as correções ou acertos apontados, após o que, estando a Fiscalização de acordo, será lavrado o Termo de Encerramento Definitivo do Fornecimento, sendo que este deverá ser assinado por representante autorizado da CONTRATADA.
- 25.3. A execução em definitivo do fornecimento, após a sua conclusão total, obedecerá ao disposto nos Artigos 73, 75 e 76 da Lei N.º 8.666/93 e alterações posteriores.
- 25.4. O processo de fiscalização será realizado pelo município de Urandi através de um representante da administração especialmente designado por ela.

26. DAS SANÇÕES ADMINISTRATIVAS

- 26.1. Constituem ilícitos administrativos as condutas previstas no art. 89 e seguintes da Lei N.º. 8.666/93, sujeitando-se os infratores às cominações legais, garantida a prévia e ampla defesa em processo administrativo.
- 26.2. A inexecução contratual, inclusive por atraso injustificado na execução do contrato, sujeitará a CONTRATADA à multa de mora, que será graduada de acordo com a gravidade da infração, obedecidos os seguintes limites máximos:
- a) 10% (dez por cento) sobre o valor do contrato, em caso de descumprimento total da obrigação, inclusive no de recusa do adjudicatário em firmar o contrato, ou ainda na hipótese de negar-se a efetuar o reforço da caução, dentro de 10 (dez) dias contados da data de convocação;
 - b) 0,3% (três décimos por cento) ao dia, até o trigésimo dia de atraso, sobre o valor da parte do produto não entregue;
 - c) 0,7% (sete décimos por cento) sobre o valor da parte do produto não entregue, por cada dia subsequente ao trigésimo.
- 26.2.1. A multa a que se refere este item não impede que a Administração rescinda unilateralmente o contrato e aplique as demais sanções previstas na lei.
- 26.2.2. A multa, aplicada após regular processo administrativo, será descontada da garantia da CONTRATADA faltosa, sendo certo que, se o seu valor exceder ao da garantia prestada – quando exigida, além da perda desta, a CONTRATADA responderá pela sua diferença, que será descontada dos pagamentos eventualmente devidos pela administração ou, ainda, se for o caso, cobrada judicialmente. Caso não tenha sido exigida garantia, a Administração se reserva o direito de descontar diretamente do pagamento devido à CONTRATADA o valor de qualquer multa porventura imposta.
- 26.2.3. As multas previstas neste LOTE não têm caráter compensatório e o seu pagamento não eximirá a CONTRATADA da responsabilidade por perdas e danos decorrentes das infrações cometidas.
- 26.3. Serão punidos com a pena de suspensão temporária do direito de cadastrar e licitar e impedimento de contratar com a Administração pelo prazo de até 05 (cinco) anos, sem prejuízos das multas previstas neste edital e no contrato e das demais cominações legais, garantido o direito à ampla defesa, o licitante, que convocado dentro do prazo de validade de sua proposta:
- a) Não assinar o contrato;
 - b) Não entregar a documentação exigida no edital;



**MUNICÍPIO DE URANDI**

Rua Sebastião Alves de Santana, N.º 57, Centro
CEP: 46.350-000, Urandi – Bahia
CNPJ: 13.982.632/0001-40

- c) Apresentar documentação falsa;
- d) Causar o atraso na execução do objeto;
- e) Não manter a proposta;
- f) Falhar na execução do contrato;
- g) Fraudar a execução do contrato;
- h) Comportar-se de modo inidôneo;
- i) Declarar informações falsas;
- j) Cometer fraude fiscal.

26.3.1. As sanções descritas no item 26.3 também se aplicam aos integrantes do cadastro de reserva que, convocados, não honrarem o compromisso assumido sem justificativa ou com justificativa recusada pela administração pública.

26.4. Serão punidos com a pena de declaração de inidoneidade para licitar e contratar com a Administração, enquanto perdurarem os motivos determinantes da punição ou até que seja promovida a reabilitação perante a autoridade competente para aplicar a punição, os que incorram nos ilícitos previstos na Lei N.º 10.520, de 17 de julho de 2002.

26.5. Para a aplicação das penalidades previstas serão levados em conta a natureza e a gravidade da falta, os prejuízos dela advindos para a Administração Pública e a reincidência na prática do ato.

27. DAS DISPOSIÇÕES GERAIS

27.1. A licitante vencedora fica obrigada a garantir o fornecimento do objeto desta licitação.

27.2. Não havendo expediente ou ocorrendo qualquer fato superveniente que impeça a realização do certame na data marcada, a sessão será automaticamente transferida para o primeiro dia útil subsequente, no mesmo horário anteriormente estabelecido, desde que não haja comunicação da Pregoeira em contrário.

27.3. É facultada a Pregoeira ou à autoridade superior, em qualquer fase da licitação, a promoção de diligência destinada a esclarecer ou complementar a instrução do processo, vedada a inclusão posterior de documento ou informação que deveria constar no ato da sessão pública.

27.4. As situações não previstas neste Edital, inclusive as decorrentes de caso fortuito ou de força maior, serão resolvidas pela Pregoeira ou pela autoridade competente, desde que pertinente com o objeto do pregão e observada à legislação.

27.5. Devem ser registradas, por meio de Termo Aditivo, eventuais alterações que ocorrerem durante a execução da presente Ata, especialmente os referentes a produtos extras.

27.6. O produto extra não contemplado na proposta feita pela CONTRATADA deverão ter seus preços fixados mediante prévio acordo. Ambas as hipóteses deverão ser previamente autorizadas/aprovadas pela autoridade competente.

27.7. O não atendimento a exigências formais não essenciais não importará no afastamento da licitante, desde que, a critério da Pregoeira, seja possível a aferição da sua qualificação e a exata compreensão da sua proposta, durante a realização da sessão pública do pregão.



**MUNICÍPIO DE URANDI**

Rua Sebastião Alves de Santana, N.º 57, Centro
CEP: 46.350-000, Urandi – Bahia
CNPJ: 13.982.632/0001-40

- 27.8. O Município de Urandi poderá revogar a licitação quando nenhuma das propostas satisfizer o objetivo da mesma, quando for evidente que tenha havido falta de competição ou quando caracterizado o indício de colusão.
- 27.9. O Município de Urandi poderá, ainda, revogar a licitação por razão de interesse público decorrente de fato superveniente, devidamente comprovado, pertinente e suficiente para justificar tal conduta, devendo anulá-la por ilegalidade, de ofício ou por provocação de terceiros, mediante parecer isento e devidamente fundamentado.
- 27.10. O recebimento do objeto deste edital se dará através da fiscalização do município de Urandi, por meio de servidor por ela designado, o qual emitirá o Relatório de Acompanhamento de Contratos - RAC.
- 27.11. As normas que disciplinam este pregão serão sempre interpretadas em favor da ampliação da disputa entre os interessados, sem comprometimento da segurança do futuro contrato.
- 27.12. Fica assegurado ao Município de Urandi e aos seus servidores o direito de acompanhar e fiscalizar os produtos entregues pela licitante, com livre acesso a quaisquer informações e esclarecimentos julgados necessários ao fornecimento.
- 27.13. O Município de Urandi fica assegurado o direito de, a seu exclusivo critério, participar total ou parcialmente, diretamente ou através de terceiros, da execução dos trabalhos aqui contratados.
- 27.14. Responsabiliza-se a licitante vencedora por quaisquer ônus decorrentes de danos a que vier causar o Município de Urandi e a terceiros, em decorrência da execução do objeto desta licitação.
- 27.15. A licitante vencedora será responsável por todos os ônus e obrigações concernentes à legislação tributária, trabalhistas, securitária, previdenciária e fiscal, os quais correrão por sua conta exclusivas.
- 27.16. As licitantes são responsáveis pela fidelidade e legitimidade das informações e dos documentos apresentados em qualquer fase do certame.
- 27.17. A licitante que vier a se sagrar vencedora ficará obrigada a aceitar, nas mesmas condições contratuais, os acréscimos ou supressões que se fizerem necessários, na forma da Lei N.º 8.666/93 e suas alterações.
- 27.18. Na contagem dos prazos estabelecidos neste edital e seus anexos, excluir-se-á o dia do início e incluir-se-á o do vencimento. Só se iniciam e vencem os prazos em dias de expediente no município de Urandi.
- 27.19. Para efeito da contagem dos prazos, o expediente no Município de Urandi é das 08h00min (oito) às 12h00min (doze) horas, sendo considerado intempestivo o recurso ou representação quando não recebido pela Pregoeira ou pelo Protocolo do Município de Urandi até as 12h00min (doze) horas do último dia do prazo.
- 27.20. A homologação do resultado deste pregão não implicará direito à contratação.
- 27.21. Os casos omissos serão dirimidos pela Pregoeira, com observância da legislação constante no item 3 deste edital.
- 27.22. Este edital e seus anexos farão parte integrante da requisição a ser emitida em nome da licitante vencedora, independente de transcrições.
- 27.23. O Foro da Justiça da Comarca de Urandi/BA será competente para dirimir questões oriundas da presente convocação, renunciando as partes, a qualquer outro, por mais privilegiado que seja.
- 27.24. Integram o presente Edital os seguintes anexos:
- **ANEXO I – TERMO DE REFERÊNCIA**



**MUNICÍPIO DE URANDI**

Rua Sebastião Alves de Santana, N.º 57, Centro
CEP: 46.350-000, Urandi – Bahia
CNPJ: 13.982.632/0001-40

- ANEXO II – PLANILHA ORÇAMENTÁRIA
- ANEXO III – PROPOSTA FINANCEIRA
- ANEXO IV - MODELO DE DECLARAÇÃO DE REGULARIDADE QUANTO AO TRABALHO DO MENOR
- ANEXO V - MODELO DE DECLARAÇÃO DE IDONEIDADE
- ANEXO VI - MODELO DE DECLARAÇÃO DE INEXISTÊNCIA DE VÍNCULO
- ANEXO VII - MODELO DE DECLARAÇÃO DE ENQUADRAMENTO COMO MICROEMPRESA OU EMPRESA DE PEQUENO PORTE
- ANEXO VIII - MODELO DECLARAÇÃO DE ELABORAÇÃO INDEPENDENTE DE PROPOSTA
- ANEXO IX –TERMO DE PROPOSTA
- ANEXO X – MINUTA DA ATA DE REGISTRO DE PREÇOS
- ANEXO XI – MINUTA DA CARTA CONTRATO

Urandi - BA, 22 de novembro de 2021.

CONCEIÇÃO MARIA POLICIANO FARIAS

Pregoeira

DECRETO N.º 020/2021



**MUNICÍPIO DE URANDI**

Rua Sebastião Alves de Santana, N.º 57, Centro
CEP: 46.350-000, Urandi – Bahia
CNPJ: 13.982.632/0001-40

ANEXO I
PREGÃO ELETRÔNICO N.º 048-2021PE
TERMO DE REFERÊNCIA

1. OBJETO**1.1 CONTRATAÇÃO DE PESSOA JURÍDICA PARA O FORNECIMENTO DE GRAMA ESMERALDA, VISANDO ATENDER AS NECESSIDADES DO MUNICÍPIO DE URANDI – BA.**

Deve ser descartada a oferta daqueles produtos de qualidade duvidosa, que poderão ocasionar o descumprimento parcial ou total do contrato administrativo firmado pelo Poder Público com particular.

2. DA JUSTIFICATIVA

2.1. Considerando a necessidade da Secretaria de Meio Ambiente desse Município, em adquirir grama para ser utilizada no paisagismo, visando à conservação e ornamentação de canteiros e espaços públicos do Município, propiciando à população um ambiente agradável, melhorando tanto esteticamente quanto a funcionalidade dos ambientes considerados áreas verdes.

2.2 A contratação objetiva, por fim, respeitada a isonomia entre os licitantes, selecionar a proposta mais vantajosa para a Administração, que garanta a boa qualidade do produto ofertado a custos mais reduzido, contribuindo para diminuição dos gastos municipais.

3. ESPECIFICAÇÃO DOS PRODUTOS

3.1. Grama Esmeralda (Zoysia Japônica).

3.2. Evidencia-se através deste termo de referência a necessidade e a legalidade de tal contratação.

4. DO CRITÉRIO DE JULGAMENTO, DA MODALIDADE E DA VIGÊNCIA

4.1. Sistema de Registro de Preços, pelo critério de MENOR PREÇO GLOBAL, na modalidade Pregão Eletrônico;

4.2. A Ata de Registro de Preços terá validade de 12 (doze meses), a contar da data da sua assinatura.

5. DOS MATERIAIS E SEUS QUANTITATIVOS

5.1. As quantidades previstas neste Termo de Referência consubstanciam a estimativa máxima de consumo para o período de validade da Ata de Registro de Preços, reservando-se à Secretaria de Meio Ambiente do Município de Urandi o direito em adquirir parcial ou integral, e até mesmo o de se abster a adquirir quaisquer itens especificados.

6. FORMA E PRAZO DE FORNECIMENTO

6.1 O fornecedor registrado deverá entregar o objeto no prazo de 08 (oito) dias, prorrogável por igual período a critério da Administração, a partir do recebimento da Ordem de Fornecimento emitida pelo Setor de Compras.

6.2. Os produtos deverão ser entregues no Município de Urandi, no local designado pelo Setor de Compras;

6.3. Todas as entregas deverão ser acompanhadas por funcionários do município em horário predeterminado.

6.4. A carga e descarga dos produtos, somente poderão ser realizadas por pessoal da CONTRATADA usando os devidos Equipamentos de Proteção Individual – EPI, disponibilizados pela CONTRATADA.

6.5. Durante a entrega dos produtos a CONTRATADA deverá utilizar dispositivos que garantam a segurança total



**MUNICÍPIO DE URANDI**

Rua Sebastião Alves de Santana, N.º 57, Centro
CEP: 46.350-000, Urandi – Bahia
CNPJ: 13.982.632/0001-40

do procedimento e dos profissionais envolvidos, sendo de responsabilidade da CONTRATADA providenciar tais dispositivos.

6.6. Todos os produtos deverão estar em perfeito estado de conservação.

6.7. A CONTRATADA deve atender a todas as medidas de segurança necessárias ao manuseio dos produtos relacionados.

7. OBRIGAÇÕES E RESPONSABILIDADES DA CONTRATADA

7.1. A CONTRATADA responsabilizar-se-á integralmente, nos termos da legislação vigente, pelo fornecimento parcelado dos materiais requisitados;

7.2. Responsabilizar-se pelo transporte, carga e descarga dos produtos, no local estabelecido para entrega;

7.3. Responsabilizar-se pela segurança do trabalho de seus empregados, em especial durante o transporte e descarga dos produtos relacionados;

7.4. Assegurar a qualidade do produto fornecendo à CONTRATANTE, sempre que solicitado, documentação de controle de amostras que garantam tal qualidade;

7.5. Responsabilizar-se por todo o ônus relativo ao fornecimento, inclusive fretes e seguros desde a origem até sua entrega no local de destino;

7.6. Responsabilizar-se pelos encargos trabalhistas, previdenciários, fiscais e comerciais ou civis resultantes da execução da Ata de Registro de Preço.

7.7. Não será permitido, em hipótese alguma, a transferência das obrigações da CONTRATADA a outros.

7.8. Responsabilizar-se pelos serviços prestados nos termos da legislação vigente.

7.9. Assumir todas as responsabilidades e tomar as medidas necessárias ao atendimento de seus empregados, acidentados ou com mal súbito por meio de seus encarregados.

7.10. Substituir o funcionário que não estiver satisfazendo as condições requeridas pela natureza dos serviços.

7.11. Comunicar ao Setor responsável, no prazo máximo de 02 (dois) dias que antecedam o prazo de vencimento da entrega, os motivos que venham a impossibilitar o seu cumprimento;

7.12. Em caso de devolução ou extravio dos materiais, responsabilizar-se pelo pagamento de fretes, carretos, seguros e tributos, se ocorrerem;

7.13. Incluir, nos preços ofertados, todas as despesas de custo, seguro, frete, encargos fiscais, comerciais, sociais e trabalhistas, ou de qualquer outra natureza;

7.14. Manter, durante toda a vigência da Ata de Registro de Preços, em compatibilidade com as obrigações por ele assumidas, todas as condições de habilitação e qualificação exigidas na licitação;

7.15. Prestar todos os esclarecimentos que lhe forem solicitados pelo Município, atendendo prontamente a todas as reclamações;

7.16. Comunicar imediatamente ao Município qualquer alteração ocorrida no endereço, conta bancária e outros julgados necessários para o recebimento de correspondência;

8 OBRIGAÇÕES E RESPONSABILIDADES DA CONTRATANTE

**MUNICÍPIO DE URANDI**

Rua Sebastião Alves de Santana, N.º 57, Centro
CEP: 46.350-000, Urandi – Bahia
CNPJ: 13.982.632/0001-40

- 8.1. Fornecer, à CONTRATADA, a requisição de fornecimento;
- 8.2. Fornecer as informações sobre local e horários para entrega dos produtos;
- 8.3. Notificar o fornecedor registrado sobre eventuais atrasos na entrega dos materiais e/ou descumprimento de cláusulas previstas neste Termo de Referência, no Edital ou na Ata de Registro de Preços;
- 8.4. Não receber os materiais dissonantes das especificações contidas neste Termo de Referência, no Edital ou na Ata de Registro de Preços;
- 8.5. Devolver os materiais que, recebidos provisoriamente, apresentarem discrepância em relação às especificações contidas neste Termo de Referência, no Edital ou na Ata de Registro de Preços após a entrega;
- 8.6. Aplicar ao fornecedor registrado as sanções administrativas regulamentares e contratuais cabíveis.

9. FISCALIZAÇÃO E CONTROLE DO FORNECIMENTO

- 9.1. Não obstante a Contratada seja a única e exclusiva responsável pelo fornecimento, à Contratante é reservado o direito de, sem que de qualquer forma restrinja a plenitude dessa responsabilidade, exercer a mais ampla e completa fiscalização da execução contratual, diretamente ou por prepostos designados, podendo para isso:
- 9.2. Ordenar a imediata retirada do local, bem como a substituição de funcionário da Contratada, que embarçar ou dificultar a sua fiscalização ou cuja permanência na área, a seu exclusivo critério, julgar inconveniente;
- 9.3. Solicitar à Contratada a substituição de qualquer produto, material ou equipamento de cujo uso considere prejudicial à boa conservação de seus pertences, equipamentos ou instalações, ou ainda, que não atendam às necessidades;

10. DA FORMA DE PAGAMENTO

- 10.1. Os pagamentos decorrentes da concretização do objeto desta licitação serão efetuados no máximo em até 30 (trinta) dias, após a entrega dos produtos constantes da Ordem de Fornecimento e apresentação dos documentos fiscais devidos.
- 10.2. Em caso de irregularidade na emissão dos documentos fiscais, o prazo para pagamento será contado a partir de sua reapresentação, desde que devidamente regularizados.

11. DAS PENALIDADES CABÍVEIS

- 11.1. Pelo descumprimento de quaisquer cláusulas ou condições do presente Termo de Referência e do Edital, serão aplicadas ao fornecedor que incorrer em inexecução total ou parcial do fornecimento dos produtos as penalidades previstas nos artigos 86 e 87 da Lei nº 8.666/93 e no artigo 7º da Lei nº 10.520/2002.



**MUNICÍPIO DE URANDI**

Rua Sebastião Alves de Santana, N.º 57, Centro
 CEP: 46.350-000, Urandi – Bahia
 CNPJ: 13.982.632/0001-40

ANEXO II

PREGÃO ELETRÔNICO N.º 048.2021PE
PLANILHA ORÇAMENTÁRIA

OBJETO: CONTRATAÇÃO DE PESSOA JURÍDICA PARA O FORNECIMENTO DE GRAMA ESMERALDA, VISANDO ATENDER AS NECESSIDADES DO MUNICÍPIO DE URANDI – BA.

ITEM	DESCRIÇÃO	UNIDADE	QUANTIDADE	VALOR UNITÁRIO	VALOR TOTAL
01	Grama Esmeralda (Zoysia Japônica), bem enraizadas e isenta de pragas e doenças, em placas medindo 60 cm x 40 cm.	M ²	5.000	R\$ 0,00	R\$ 0,00
				VALOR	0,00 (.....)
GLOBAL R\$					





MUNICÍPIO DE URANDI

Rua Sebastião Alves de Santana, N.º 57, Centro
CEP: 46.350-000, Urandi – Bahia
CNPJ: 13.982.632/0001-40

ANEXO III

PREGÃO ELETRÔNICO N.º 048.2021PE

MODELO DE PROPOSTA FINANCEIRA

(Deverá ser anexada junto com a documentação de habilitação)

AO

MUNICÍPIO DE URANDI - BAHIA

PREGOEIRA MUNICIPAL

A Empresa, inscrita no CNPJ/MF sob N.º, com sede à, N.º, Bairro, na Cidade de, Estado, CEP:, endereço eletrônico, Tel: (.....), neste ato representada por, portador da Carteira de Identidade N.º Órgão Emissor, residente e domiciliado à, N.º, Bairro, na Cidade de, Estado, CEP:, Cel (.....), vem apresentar e submetemos à apreciação desta Pregoeira a nossa proposta de preços relativa ao Edital Pregão Eletrônico em epígrafe cujo objeto é **CONTRATAÇÃO DE PESSOA JURÍDICA PARA O FORNECIMENTO DE GRAMA ESMERALDA, VISANDO ATENDER AS NECESSIDADES DO MUNICÍPIO DE URANDI – BA**, através do **PREGÃO ELETRÔNICO N.º 048.2021PE**, constantes no **Anexo II** que contém as especificações técnicas e comerciais que possibilitaram o preparo da proposta.

Discriminar o objeto, conforme relação do **Anexo II**, CONSTANDO, necessariamente: **LOTE, quantidade, descrição, Unidade, Marca (se houver marca para o produto), preços unitário e total em R\$. (com no máximo duas casas após a vírgula).**

ITEM	Descrição dos produtos	Unidade	Quantidade	V. Unitário	V. Total
****	****	****	****	****	****

Declaramos que:

- aceitamos as condições estipuladas no Edital;
- executaremos a entrega do produto em conformidade com as especificações constantes no Edital e Termo de Referência;
- forneceremos o produto de acordo com a ordem de fornecimento emitida pelo município de Urandi/BA.
- que estamos cientes da forma e prazo de entrega do produto ora licitado, e que, o não cumprimento dos mesmos conforme previstos no contrato, ensejará nas penalidades previstas no art. 87 da Lei Federal N.º 8.666/93 e art. 7º da Lei Federal N.º 10520/2002.
- que entre nossos dirigentes, gerentes, sócios, responsáveis técnicos e demais profissionais não figuram empregados do Município de Urandi/BA, e que os mesmos estão aptos a participar desta licitação.
- o prazo de validade da proposta é de 60 (sessenta) dias corridos, a contar da data de sua apresentação.
- o prazo de entrega do produto será de 08 (oito) dias, prorrogável por igual período a critério da Administração, a partir do recebimento da Ordem de Fornecimento emitida pelo Setor de Compras.
- o produto ofertado atende todas especificações exigidas no Anexo I - Termo de Referência.

_____ de _____ de 2021.

RAZÃO SOCIAL

CNPJ

NOME DO REPRESENTANTE LEGAL

E ASSINATURA

Observações:

- **Emitir em papel timbrado da empresa;**
Carimbo da Empresa e Assinatura do Representante Legal.





MUNICÍPIO DE URANDI

Rua Sebastião Alves de Santana, N.º 57, Centro
 CEP: 46.350-000, Urandi – Bahia
 CNPJ: 13.982.632/0001-40

ANEXO IV

PREGÃO ELETRÔNICO N.º 048.2021PE

MODELO DE DECLARAÇÃO RELATIVA À PROIBIÇÃO DO TRABALHO DO MENOR (LEI N.º 9.854/99)

A Empresa, inscrita no CNPJ/MF sob N.º, com sede à, N.º, Bairro, na Cidade de, Estado, CEP:, endereço eletrônico, Tel: (.....), neste ato representada por, portador da Carteira de Identidade N.º, Órgão Emissor, residente e domiciliado à, N.º, Bairro, na Cidade de, Estado, CEP:, Cel (.....), **DECLARA**, sob as penas da lei, em atendimento ao quanto previsto no inciso XXXIII do art. 7º da Constituição Federal, para os fins do disposto Lei N.º 8.666/93, que não empregamos menor de 18 anos em trabalho noturno, perigoso ou insalubre,

() nem menor de 16 anos.

() nem menor de 16 anos, salvo na condição de aprendiz, a partir de 14 anos.

_____ de _____ de 2021.

RAZÃO SOCIAL

CNPJ

NOME DO REPRESENTANTE LEGAL

E ASSINATURA

Observações:

- Emitir em papel timbrado da empresa;
 Carimbo da Empresa e Assinatura do Representante Legal.





MUNICÍPIO DE URANDI

Rua Sebastião Alves de Santana, N.º 57, Centro
 CEP: 46.350-000, Urandi – Bahia
 CNPJ: 13.982.632/0001-40

ANEXO V PREGÃO ELETRÔNICO N.º 048.2021PE MODELO DE DECLARAÇÃO DE IDONEIDADE PREGÃO

A Empresa, inscrita no CNPJ/MF sob N.º, com sede à, N.º, Bairro, na Cidade de, Estado, CEP:, endereço eletrônico, Tel: (.....), neste ato representada por, portador da Carteira de Identidade N.º, Órgão Emissor, residente e domiciliado à, N.º, Bairro, na Cidade de, Estado, CEP:, Cel (.....), **DECLARA**, sob as penalidades da Lei, que até a presente data, que não foi DECLARADA INIDÔNEA por qualquer ORGÃO DA ADMINISTRAÇÃO PÚBLICA”, em qualquer de suas esferas, Federal, Estadual, Municipal e no Distrito Federal, e de que não está impedida de licitar e contratar com o município de Urandi/BA, (artigo 87, Inciso IV da Lei Federal N.º 8.666/93).

_____ de _____ de 2021.

RAZÃO SOCIAL
 CNPJ
 NOME DO REPRESENTANTE LEGAL
 E ASSINATURA

Observações:

- Emitir em papel timbrado da empresa;
 Carimbo da Empresa e Assinatura do Representante Legal.





MUNICÍPIO DE URANDI

Rua Sebastião Alves de Santana, N.º 57, Centro
CEP: 46.350-000, Urandi – Bahia
CNPJ: 13.982.632/0001-40

ANEXO VI PREGÃO ELETRÔNICO N.º 048.2021PE

MODELO DE DECLARAÇÃO DE INEXISTÊNCIA DE VÍNCULO

A Empresa, inscrita no CNPJ/MF sob N.º, com sede à, N.º, Bairro, na Cidade de, Estado, CEP:, endereço eletrônico, Tel: (.....), neste ato representada por, portador da Carteira de Identidade N.º, Órgão Emissor, residente e domiciliado à, N.º, Bairro, na Cidade de, Estado, CEP:, Cel (.....), **DECLARA**, para os devidos fins de direito, que os sócios, não pertencem ao quadro de funcionários do município de Urandi e nem tem relação de parentesco, em linha reta, colateral ou por afinidade, até o terceiro grau com: prefeito, vice-prefeito, secretários municipais ou agentes políticos da Administração Pública Municipal direta ou indireta, que esteja em desacordo com a Súmula 13 do STF e art. 9º da Lei Federal N.º 8.666/93.

_____ de _____ de 2021.

RAZÃO SOCIAL

CNPJ

NOME DO REPRESENTANTE LEGAL

E ASSINATURA

Observações:

- Emitir em papel timbrado da empresa;
Carimbo da Empresa e Assinatura do Representante Legal.





MUNICÍPIO DE URANDI

Rua Sebastião Alves de Santana, N.º 57, Centro
CEP: 46.350-000, Urandi – Bahia
CNPJ: 13.982.632/0001-40

ANEXO VII PREGÃO ELETRÔNICO N.º 048.2021PE

MODELO DE DECLARAÇÃO DE MICROEMPRESA E EMPRESA DE PEQUENO PORTE

Ao
Município de Urandi/BA.

A Empresa, inscrita no CNPJ/MF sob N.º, com sede à, N.º, Bairro, na Cidade de, Estado, CEP:, endereço eletrônico, Tel: (.....), neste ato representada por, portador da Carteira de Identidade N.º, Órgão Emissor, residente e domiciliado à, N.º, Bairro, na Cidade de, Estado, CEP:, Cel (.....), **DECLARA**, sob as penas da Lei que é microempresa ou empresa de pequeno porte e que se encontra sob o regime da Lei complementar N.º 123/2006 fazendo jus aos benefícios contidos na referida Lei.

Por ser verdade, firmamos o presente.

_____ de _____ de 2021

RAZÃO SOCIAL
CNPJ
NOME DO REPRESENTANTE LEGAL
E ASSINATURA

Observações:

- Emitir em papel timbrado da empresa;
- Este formulário deverá ser preenchido pelas empresas que pretenderem se beneficiar nesta licitação do regime diferenciado e favorecido previsto no Estatuto da Microempresa e Empresa de Pequeno Porte.





MUNICÍPIO DE URANDI

Rua Sebastião Alves de Santana, N.º 57, Centro
CEP: 46.350-000, Urandi – Bahia
CNPJ: 13.982.632/0001-40

ANEXO VIII

PREGÃO ELETRÔNICO N.º 048.2021PE

MODELO DE DECLARAÇÃO DE ELABORAÇÃO INDEPENDENTE DE PROPOSTA

(Instrução Normativa N.º 2, de 16 de setembro de 2009, da Secretaria de Logística e Tecnologia da Informação do Ministério do Planejamento, Orçamento e Gestão)

A Empresa, inscrita no CNPJ/MF sob N.º, com sede à, N.º, Bairro, na Cidade de, Estado, CEP:, endereço eletrônico, Tel: (.....), neste ato representada por, portador da Carteira de Identidade N.º Órgão Emissor, residente e domiciliado à, N.º, Bairro, na Cidade de, Estado, CEP:, Cel (.....), **DECLARA**, sob as penas da lei, em especial o art. 299 do Código Penal Brasileiro, que:

(a) a proposta apresentada para participar da presente Licitação foi elaborada de maneira independente (pelo Licitante /Consórcio), e o conteúdo da proposta não foi, no todo ou em parte, direta ou indiretamente, informado, discutido ou recebido de qualquer outro participante potencial ou de fato da presente Licitação, por qualquer meio ou por qualquer pessoa;

(b) a intenção de apresentar a proposta elaborada para participar da presente Licitação não foi informada, discutida ou recebida de qualquer outro participante potencial ou de fato da presente Licitação, por qualquer meio ou por qualquer pessoa;

(c) que não tentou, por qualquer meio ou por qualquer pessoa, influir na decisão de qualquer outro participante potencial ou de fato da presente Licitação quanto a participar ou não da referida licitação;

(d) que o conteúdo da proposta apresentada para participar da presente Licitação não será, no todo ou em parte, direta ou indiretamente, comunicado ou discutido com qualquer outro participante potencial ou de fato da presente Licitação antes da adjudicação do objeto da referida licitação;

(e) que o conteúdo da proposta apresentada para participar da presente Licitação não foi, no todo ou em parte, direta ou indiretamente, informado, discutido ou recebido de qualquer integrante do órgão licitante antes da abertura oficial das propostas; e

(f) que está plenamente ciente do teor e da extensão desta declaração e que detém plenos poderes e informações para firmá-la.

_____ de _____ de 2021.

RAZÃO SOCIAL

CNPJ

NOME DO REPRESENTANTE LEGAL

E ASSINATURA





MUNICÍPIO DE URANDI

Rua Sebastião Alves de Santana, N.º 57, Centro

CEP: 46.350-000, Urandi – Bahia

CNPJ: 13.982.632/0001-40

ANEXO IX PREGÃO ELETRÔNICO N.º 048.2021PE

TERMO DE PROPOSTA DE FORNECIMENTO

Ao
Município de Urandi/BA.

Prezados Senhores,

A Empresa, inscrita no CNPJ/MF sob N.º, com sede à, N.º, Bairro, na Cidade de, Estado, CEP:, endereço eletrônico, Tel: (.....), neste ato representada por, portador da Carteira de Identidade N.º, Órgão Emissor, residente e domiciliado à, N.º, Bairro, na Cidade de, Estado, CEP:, Cel (.....), tendo examinado o Edital da licitação em epígrafe, vimos por meio deste oferecer proposta comercial no valor de R\$ 0,00 (.....), para **PREGÃO ELETRÔNICO N.º 048.2021PE**, cujo objeto é a **CONTRATAÇÃO DE PESSOA JURÍDICA PARA O FORNECIMENTO DE GRAMA ESMERALDA, VISANDO ATENDER AS NECESSIDADES DO MUNICÍPIO DE URANDI – BA**, afirmamos para tanto que nossa proposta está em conformidade com o referido Edital e seus anexos, bem como com as especificações constantes no Termo de Referência e Planilha Orçamentária.

Comprometendo-nos, se nossa proposta for aceita, a fornecer no prazo fixado no edital, a contar da data de recebimento da Ordem de Fornecimento.

Concordamos em manter a validade desta proposta por um período de 60 (sessenta) dias desde a data fixada para sua abertura, ou seja, ___/___/___, e representará um compromisso que pode ser aceito a qualquer data antes da expiração desse prazo.

Até que seja assinada o contrato, esta proposta será considerada um contrato de obrigação entre as partes.

Na oportunidade, credenciamos junto ao município de Urandi o(a) Sr.(ª)

_____, portador da Carteira de Identidade N.º _____,

Órgão Expedidor

_____, inscrito no CPF/MF sob o N.º ___, residente e domiciliado(a) na rua _____, N.º _____, bairro _____, na cidade de _____, Estado de _____,

ao(à) qual outorgamos os mais amplos poderes inclusive para interpor recursos,

quando cabíveis transigir, desistir, assinar contratos, atas e documentos, enfim, praticar os demais atos no presente processo licitatório, conforme cópia da procuração que fazemos anexar.

Declaramos que temos pleno conhecimento de todos os aspectos relativos à licitação em pauta. Declaramos, ainda, nossa plena concordância com as condições constantes no presente Edital e seus anexos e que nos preços propostos estão inclusos todos os tributos incidentes sobre o fornecimento objeto deste edital.

_____ de _____ de 2021

RAZÃO SOCIAL

CNPJ

NOME DO REPRESENTANTE LEGAL

E ASSINATURA



**MUNICÍPIO DE URANDI**

Rua Sebastião Alves de Santana, N.º 57, Centro

CEP: 46.350-000, Urandi – Bahia

CNPJ: 13.982.632/0001-40

ANEXO X

**MINUTA DA ATA - PREGÃO ELETRÔNICO 048/2021 - SISTEMA DE REGISTRO DE PREÇO
PROCESSO ADMINISTRATIVO Nº 258/2021**

Aos xx (xx) dias do mês de xxxx do ano de 2021 (dois mil e vinte um), o **MUNICÍPIO DE URANDI - BA**, pessoa jurídica de direito público interno, inscrita no CNPJ nº 13.982.632/0001-40, com sede a Rua Sebastião Alves Santana, nº. 57, Centro, Urandi, BA, neste ato representado pelo prefeito municipal, senhor **WARLEI OLIVEIRA DE SOUZA**, brasileiro, maior, casado, contador, portador da Carteira de Identidade nº 13.037.913-15 SSP - BA e CPF 037.105.975-52, residente e domiciliado na Avenida Germano Caetano de Souza, bairro Oliveira na cidade de Urandi/BA, CEP – 46.350.000, nos termos da Lei Federal nº 8.666, de 21 de junho de 1993, e da Lei nº 10.520, de 17 de julho de 2002, e dos Decretos Federais nº 5.450, de 31 de maio de 2005, n.º 7.892, de 23 de janeiro de 2013, nº 8.250/2014, Decreto Federal 10.024/19, bem como Decreto Municipal de SRP nº 161/2016, de 12 de dezembro 2016 e demais normas legais aplicáveis, de acordo com o resultado da classificação das propostas apresentadas **no Pregão Eletrônico SRP nº 048/2021 e do Processo nº 258/2021, RESOLVE** Registrar os preços da empresa xxxxxxxxxxxx inscrita no CNPJ xxxxxxxxxxxx com sede na xxxxxxxxxxxx representada por xxxxxxxxxxxx portador (a) do RG: xxxxxxxxxxxx e CPF: xxxxxxxxxxxx nas quantidades estimadas, de acordo com a classificação por ela alcançada nos itens, observadas as condições do Edital que integra este instrumento de Registro e aquelas enunciadas nas cláusulas que se seguem:

1. CLÁUSULA PRIMEIRA - DO OBJETO**2. CONTRATAÇÃO DE PESSOA JURÍDICA PARA O FORNECIMENTO DE GRAMA ESMERALDA, VISANDO ATENDER AS NECESSIDADES DO MUNICÍPIO DE URANDI – BA.**

2.1. A existência de preços registrados não obriga a Administração a firmar contratações que deles poderão advir, facultando -se a realização de licitação específica para a contratação pretendida.

3. CLÁUSULA SEGUNDA - DOS PREÇOS, ESPECIFICAÇÕES E QUANTITATIVOS

3.1. O preço registrado, as especificações do objeto, a quantidade e as demais condições ofertadas na(s) proposta(s) são as que seguem:

ITEM	DESCRIÇÃO	UNIDADE	QUANTIDADE	VALOR UNITÁRIO	VALOR TOTAL
01	Grama Esmeralda (Zoysia Japônica), bem enraizadas e isenta de pragas e doenças, em placas medindo 60 cm x 40 cm.	M²	5.000	R\$ 0,00	R\$ 0,00
VALOR GLOBAL R\$					0,00 (.....)

3.2. O FORNECEDOR CLASSIFICADO É O SEGUINTE:

1ª CLASSIFICADA- xxxx		
CNPJ Nº. xxx		
ENDEREÇO: xxxx		
CIDADE: xxx	UF: xxxx	CEP: xxxxx
TELEFONE: xxxxx		
E-MAIL: xxxxx		
REPRESENTANTE: xxxxx		
RG Nº. Xxxx	CPF Nº. XXXXX	
AGÊNCIA Nº xxxx	CONTA CORRENTE Nº xxxxx / BANCO xxxxx	

3.3. Se houver empresa participante do certame licitatório que aceite fornecer o lote registrado nesta Ata pelo mesmo preço do 1º classificado na licitação, esta integrará ao Cadastro de Reserva, podendo fornecer os referidos lotes apenas nas hipóteses de exclusão do fornecedor classificado em primeiro lugar, de acordo com previsão constante da legislação pertinente.



**MUNICÍPIO DE URANDI**

Rua Sebastião Alves de Santana, N.º 57, Centro

CEP: 46.350-000, Urandi – Bahia

CNPJ: 13.982.632/0001-40

4. CLÁUSULA TERCEIRA - DA VALIDADE DA ATA

4.1. A validade da Ata de Registro de Preços será de 12 (doze) meses, a partir da data de assinatura, tendo validade até xx/xxx/2022.

5. CLÁUSULA QUARTA - DA EXPECTATIVA DO FORNECEDOR

5.1. O ajuste e compromisso de entrega e execução com o FORNECEDOR REGISTRADO será formalizado pelo MUNICÍPIO ou pelo (s) Órgão(s) Contratante(s) mediante assinatura de Contrato, decorrente desta Ata de Registro de Preços, observadas as disposições contidas no Edital do Pregão Eletrônico 048/2021 SRP.

5.2. A presente Ata implica em compromisso de fornecimento, após cumprir os requisitos de publicidade, ficando o FORNECEDOR obrigado a atender todos os pedidos efetuados durante sua validade, dentro dos quantitativos estimados.

5.3. A entrega do(s) item(ns) objeto deverá ser efetuada no prazo de até 08 (oito) dias prorrogável por igual período a critério da Administração, a contar da data do recebimento da Ordem de Fornecimento emitida pelo Setor de Compras, conforme Termo de Referência - Anexo I do Edital.

6. CLÁUSULA QUINTA - DAS SANÇÕES ADMINISTRATIVAS

6.1. No caso de descumprimento total ou parcial de qualquer das obrigações assumidas nesta Ata de Registro de Preços e regras do Controle de Qualidade, o Órgão Gerenciador poderá, sem prejuízo da responsabilidade civil e criminal, e observado o devido processo legal, aplicar ao FORNECEDOR REGISTRADO as seguintes sanções administrativas, segundo a gravidade da falta cometida:

- a) Advertência por faltas leves, assim entendidas aquelas que não acarretem prejuízos significativos;
- b) Multa moratória de 0,1% (um décimo por cento) a 0,5% (cinco décimo por cento) por dia de atraso sobre o valor da parcela a que se refere à obrigação, até o limite de 15% (quinze por cento) desse valor. Após 10 (dez) dias de mora, a Administração poderá optar pela manutenção da sanção de multa (até seu limite máximo) ou pelo cancelamento da Ata, com as penalidades daí decorrentes;
- c) Multa compensatória de 5% (cinco por cento) a 10% (dez por cento), calculada sobre o valor total do pedido de fornecimento no qual a irregularidade se refere, no caso de inadimplemento total da obrigação ou, no caso de inadimplemento parcial, de forma proporcional à obrigação inadimplida;
- d) Suspensão temporária de participar em licitação e impedimento de contratar com a Administração, pelo prazo não superior a 2 (dois) anos;
- e) Declaração de inidoneidade para licitar ou contratar com Administração Pública, enquanto perdurarem os motivos determinantes da punição ou até que seja promovida a reabilitação perante a própria autoridade que aplicou a penalidade, que será concedida sempre que o FORNECEDOR REGISTRADO ressarcir a Administração pelos prejuízos causados.

6.1.1. As sanções previstas no presente item não afastam eventuais outras sanções ou medidas administrativas previstas na legislação aplicável.

6.1.2. A aplicação de qualquer das penalidades previstas realizar - se - á em processo administrativo que assegurará o contraditório e ampla defesa ao Fornecedor, observando - se o procedimento previsto na Lei nº 8.666, de 21 de junho 1993, e subsidiariamente a Lei nº 9.784, de 29 de janeiro de 1999.

6.1.3. A autoridade competente, quando da aplicação e dosimetria das sanções, levará em consideração, na fixação do percentual da sanção aplicável, dentre os limites máximos e mínimos abstratamente previstos à hipótese, a gravidade e a recorrência do infrator, a suficiência à reprimida da infração, o oferecimento de risco ao usuário, o dano causado, bem como o caráter educativo / pedagógico da pena, observados os princípios da razoabilidade e da proporcionalidade.

6.1.4. As sanções decorrentes de fatos diversos serão consideradas independentes entre si.





MUNICÍPIO DE URANDI

Rua Sebastião Alves de Santana, N.º 57, Centro

CEP: 46.350-000, Urandi – Bahia

CNPJ: 13.982.632/0001-40

6.1.5. As sanções previstas nesta Seção não se confundem com sanções previstas no edital e no instrumento contratual.

7. CLÁUSULA SEXTA – DAS CONDIÇÕES E DA FORMA DE PAGAMENTO

7.1. Os pagamentos serão efetuados na Tesouraria desta Prefeitura, através de transferência bancária para Conta nº xxx, Agência nº xxx, Banco xxxx, ou boleto bancário conforme plataforma FEBRABAN mediante apresentação de notas fiscais/faturas.

7.2. As notas fiscais/faturas, que apresentarem incorreções serão devolvidas à Contratada e seu vencimento dependerá da correção a ser efetuada.

7.3. Juntamente com a nota fiscal deverão ser apresentadas as seguintes certidões: FGTS, INSS/FEDERAL, TRABALHISTA, ESTADUAL E MUNICIPAL.

7.4. À CONTRATADA fica vedado negociar ou efetuar a cobrança ou o desconto da fatura emitida através da rede bancária ou com terceiros, permitindo-se, tão somente, cobranças em carteira simples, ou seja, diretamente para CONTRATANTE.

8. CLÁUSULA SÉTIMA - DAS CONDIÇÕES GERAIS

8.1. O Município poderá determinar à empresa do Registro de Preços nacional a suspensão dos fornecimentos às CONTRATANTES quando comprovado em desacordo com as especificações técnicas definidas no Termo de Referência (Anexo I do Edital).

8.1.1. Na hipótese do item anterior, as entregas somente poderão ser retomadas a partir da autorização formal do Município, após a comprovação de regularidade pelo Fornecedor.

8.2. O cancelamento do registro do Fornecedor da Ata de Registro de Preços se dará nos casos previsto no Termo de Referência (Anexo I do Edital).

8.3. As condições gerais do fornecimento, tais como os prazos para entrega e recebimento do objeto, as obrigações da Administração e do fornecedor registrado, sanções e demais condições do ajuste, encontram - se definidos no Termo de Referência - Anexo I do Edital.

8.4. Os preços serão fixos e irrevogáveis, exceto nas hipóteses decorrentes e devidamente comprovadas das situações previstas na alínea “d” do inciso II do art. 65 da Lei nº 8.666/1993.

9. CLÁUSULA OITAVA - DA DIVULGAÇÃO

9.1. A publicação resumida da Ata de Registro de Preços na imprensa oficial, que é condição indispensável para sua eficácia, será providenciada pelo Órgão Gerenciador até o quinto dia útil do mês seguinte ao de sua assinatura, para ocorrer no prazo de 20 (vinte) dias daquela data.

Para firmeza e validade do pactuado, a presente Ata foi lavrada em 03 (três) vias de igual teor, que, depois de lida e achada em ordem, vai assinada pelas partes e encaminhada cópia aos demais Órgãos participantes (se houver).

Urandi - BA, XXXX de XXXX de 2021.

WARLEI OLIVEIRA DE SOUZA
 PREFEITO MUNICIPAL
 CONTRATANTE

 EMPRESA
 CNPJ:
 CONTRATADA

TESTEMUNHAS:

 CPF Nº

 CPF Nº





MUNICÍPIO DE URANDI
Rua Sebastião Alves de Santana, N.º 57, Centro
CEP: 46.350-000, Urandi – Bahia
CNPJ: 13.982.632/0001-40

ANEXO XI - MINUTA DE CARTA CONTRATO

CARTA CONTRATO Nº XX/2021 SISTEMA DE REGISTRO DE PREÇOS - PREGÃO ELETRÔNICO Nº 048/2021

Processo nº 258/2021

Empresa: XXXXXXXXX

CNPJ nº XXXXXXXXX

End.: XXXXXXXXX

CEP: XXXXXXXX

CLÁUSULA PRIMEIRA: DO OBJETO

CONTRATAÇÃO DE PESSOA JURÍDICA PARA O FORNECIMENTO DE GRAMA ESMERALDA, VISANDO ATENDER AS NECESSIDADES DO MUNICÍPIO DE URANDI – BA.

CLÁUSULA SEGUNDA: DAS CONDIÇÕES GERAIS

As condições gerais do fornecimento, tais como prazo para entrega e recebimento do objeto, as obrigações da administração e do fornecedor registrado, sanções e demais condições do ajuste, encontram-se definidos no Termo de Referência – Anexo I, do Instrumento Editalício **Pregão Eletrônico n.º 048/2021**.

CLÁUSULA TERCEIRA: DO PREÇO

O valor para o fornecimento é de **R\$ xxxx(xxxx)** resultante da multiplicação das quantidades da Planilha e dos Preços Registrados, objeto do Edital e da Ata de Registro de Preços(ARP).

QUANT.	DESCRIÇÃO DOS PRODUTOS	UNID.	MARCA	VALOR UNIT.	VALOR TOTAL

CLÁUSULA QUARTA: RECURSOS ORÇAMENTÁRIOS

As despesas decorrentes do fornecimento do produto e/ou execução de serviços contratados correrão à conta de recursos constantes de dotações consignadas no Orçamento Municipal para o exercício corrente, a saber:

UNIDADE ORÇAMENTÁRIA XX.XX.XX – XXXXXXXXXXXXXXXXXXXX
PROJETO / ATIVIDADE XX.XX.XX – XXXXXXXXXXXXXXXXXXXX
ELEMENTO DE DESPESA XX.XX.XX.XX – XXXXXXXXXXXXXXXXXXXX
FONTE DE RECURSO XXX

CLÁUSULA QUINTA: VIGÊNCIA E DO PRAZO DE EXECUÇÃO

Esta carta-contrato terá vigência a partir da data de sua assinatura até o total adimplemento das obrigações assumidas.

CLÁUSULA SEXTA – DO FORO

Fica eleito pelas partes, com renúncia de qualquer outro, o Foro da Comarca de Urandi, Bahia para dirimir quaisquer questões oriundas deste Instrumento, renunciando a qualquer outro por mais privilegiado que seja ou se torne.

E por estarem de acordo com as condições estabelecidas neste Instrumento, as partes assinam o presente em 03 (três) vias de igual teor.

Urandi, xxxx de XXXX de 2021

XXXXXXXXXXXXXXXXXXXX
CONTRATANTE

XXXXXXXXXXXXXXXXXXXX
CONTRATADA



**MUNICÍPIO DE URANDI**

Rua Sebastião Alves de Santana, N.º 57, Centro

CEP: 46.350-000, Urandi – Bahia

CNPJ: 13.982.632/0001-40

EDITAL DO PREGÃO ELETRÔNICO N.º 050-2021PE

OBJETO: AQUISIÇÃO DE GÊNEROS ALIMENTÍCIOS, MATERIAIS DE LIMPEZA E UTENSÍLIOS DOMÉSTICOS DESTINADOS AS SECRETARIAS DO MUNICÍPIO DE URANDI – BA.



**MUNICÍPIO DE URANDI**

Rua Sebastião Alves de Santana, N.º 57, Centro
CEP: 46.350-000, Urandi – Bahia
CNPJ: 13.982.632/0001-40

AVISO DE LICITAÇÃO**EDITAL DO PREGÃO ELETRÔNICO N.º 050-2021PE**

O **MUNICÍPIO DE URANDI – BA**, Administração Pública em Geral, inscrito no CNPJ/MF sob o N.º 13.982.632/0001-40, com sede na Rua Sebastião Alves Santana, 57, Centro, Urandi – BA, CEP: 46.350-000, torna público aos interessados que nos termos da Lei Federal N.º 10.520/02 e Lei Federal N.º 8.666/93, que na data, horário e local abaixo indicado, fará realizar licitação na modalidade **PREGÃO ELETRÔNICO**, do tipo **MENOR PREÇO POR LOTE**, no modo de disputa **ABERTO e FECHADO**, nos termos da Lei Federal N.º 10.520/02 - (art. 2º, §1º), Lei Federal N.º 8.666/93 - (art. 45, §1º), Decreto N.º 10.024, de 20 de setembro de 2019, Lei Complementar N.º 123, de 14 de dezembro de 2006 e Lei Complementar N.º 147, de 7 de março de 2014.

OBJETO: AQUISIÇÃO DE GÊNEROS ALIMENTÍCIOS, MATERIAIS DE LIMPEZA E UTENSÍLIOS DOMÉSTICOS DESTINADOS AS SECRETARIAS DO MUNICÍPIO DE URANDI – BA.

CONDIÇÕES DE PARTICIPAÇÃO: Empresas nacionais, individuais, pertencetes ao ramo de atividade objeto desta licitação, que atendam as condições deste Edital e seus anexos. Não será permitida a participação de empresas sob a forma de consórcio nem a **subcontratação total** para a execução do objeto deste Edital. A subcontratação parcial depende de prévia anuência da Administração.

DATA, HORA e LOCAL DA DISPONIBILIZAÇÃO DO EDITAL E SEUS ANEXOS: O Edital estará disponível para consulta e retirada nos sítios <http://www.urandi.ba.gov.br> e www.licitacoes-e.com.br sob o N.º 908485 e na Sala de Licitações situada na sede da Prefeitura Municipal de Urandi - BA, localizada na Rua Sebastião Alves Santana, 57, Centro, Urandi - BA, CEP: 46.350-000.

OBSERVAÇÃO: Os licitantes que participarem deste certame deverão ficar atentos quanto aos atos que serão publicados no Diário Oficial do Município, site: <http://www.urandi.ba.gov.br>.

DATA/HORA PARA ENVIO DAS PROPOSTAS: A partir da disponibilização do Edital no sítio www.licitacoes-e.com.br até as **14h (quatorze horas – horário local)**, do dia **06 de dezembro de 2021**, respeitado o interregno mínimo de 08 (oito) dias corridos para divulgação da licitação.

DATA/HORA DE ABERTURA DAS PROPOSTAS: A partir das **14h (quatorze horas - horário local)**, do dia **06 de dezembro de 2021**.

DATA/HORA DA DISPUTA: A partir das **14h:15min (quatorze horas e quinze minutos - horário local)**, do dia **06 de dezembro de 2021**. **LOCAL DA SESSÃO:** HYPERLINK www.licitacoes-e.com.br.

OBSERVAÇÃO: Os interessados ficam desde já notificados da necessidade de acessarem o sítio do Município de Urandi para ciência das eventuais alterações e esclarecimentos. Quaisquer dúvidas a respeito deste edital, bem como os seus elementos constitutivos, poderão ser sanadas pelo telefone (77) 3456-2127 ou pelo e-mail: cpl.urandi@gmail.com, no horário do expediente administrativo, de segunda a sexta-feira.

Urandi - BA, 22 de novembro de 2021.

CONCEIÇÃO MARIA POLICIANO FARIAS

Pregoeira

DECRETO N.º 020/2021





MUNICÍPIO DE URANDI

Rua Sebastião Alves de Santana, N.º 57, Centro
CEP: 46.350-000, Urandi – Bahia
CNPJ: 13.982.632/0001-40

EDITAL DO PREGÃO ELETRÔNICO N.º 050/2021PE

O **MUNICÍPIO DE URANDI – BA**, Administração Pública em Geral, inscrito no CNPJ/MF sob o N.º 13.982.632/0001-40, com sede na Rua Sebastião Alves Santana, 57, Centro, Urandi – BA, CEP: 46.350-000, por intermédio da Pregoeira, a Sr.ª **CONCEIÇÃO MARIA POLICIANO FARIAS**, torna público aos interessados que na data, horário e local estabelecidos no presente Edital realizará licitação na modalidade de **PREGÃO ELETRÔNICO** do tipo **MENOR PREÇO POR LOTE**, no modo de disputa **ABERTO e FECHADO**, com benefícios para Microempresas (ME) e Empresas de Pequeno Porte (EPP).

1. DISPOSIÇÕES PRELIMINARES

- 1.1. O Pregão Eletrônico será realizado em sessão pública, no modo de disputa **“ABERTO e FECHADO”**, por meio da Internet, mediante condições de segurança-criptografia e autenticação - em todas as suas fases.
- 1.2. Os trabalhos serão conduzidos pela Pregoeira designada, mediante inserção de monitoramento de dados gerados ou transferidos para o aplicativo "LICITAÇÕES-E", constante da página eletrônica do Banco do Brasil S.A.
- 1.3. **DATA/HORA PARA ENVIO DAS PROPOSTAS E DOCUMENTAÇÃO DE HABILITAÇÃO:** A partir da disponibilização do Edital no sítio www.licitacoes-e.com.br até as **14h (quatorze horas - horário local)**, do **dia 06 de dezembro de 2021**, respeitado o interregno mínimo de 08 (oito) dias corridos para divulgação da licitação.
- 1.4. **DATA/HORA DE ABERTURA DAS PROPOSTAS:** A partir das **14h (quatorze horas - horário local)** do **dia 06 de dezembro de 2021**.
- 1.5. **DATA/HORA DA DISPUTA:** A partir das **14h:15min (quatorze horas e quinze minutos - horário local)** do **dia 06 de dezembro de 2021**.
- 1.6. O Edital ficará disponível no Departamento de Licitações da Prefeitura Municipal de Urandi, com sede na Rua Sebastião Alves Santana, 57, Centro, Urandi - BA, CEP: 46.350-000, <http://www.urandi.ba.gov.br>, no portal do LICITAÇÕES-E onde será realizada a sessão pública <https://www.licitacoes-e.com.br> e no e-mail para atendimento dos pregores na forma eletrônica cpl.urandi@gmail.com.
- 1.7. A Pregoeira e a Equipe de Apoio são responsáveis por atender aos licitantes interessados e cidadãos no tocante aos esclarecimentos do instrumento convocatório, podendo o atendimento ser presencialmente no Departamento de Licitações, através do e-mail cpl.urandi@gmail.com, telefone fixo (77) 3456-2127.
- 1.8. Na contagem de todos os prazos estabelecidos neste Edital, excluir-se-á o dia do início e incluir-se-á o do vencimento e considerar-se-ão os dias úteis, exceto quando for explicitamente disposto em contrário.
- 1.9. Ocorrendo a decretação de feriado no âmbito da sede do município de Urandi-BA, ou qualquer fato superveniente que impeça a realização da licitação na data marcada, todas as datas constantes deste Edital serão transferidas, automaticamente, para o primeiro dia útil, ou de expediente normal, subsequente ao ora fixado.
- 1.10. Toda e qualquer informação posterior a publicação, tais como respostas a esclarecimentos, prorrogações e revogações serão disponibilizadas no Diário Oficial do Município de Urandi no site <http://www.urandi.ba.gov.br>, no site do Banco do Brasil S.A., <https://www.licitacoes-e.com.br>, na lista de documentos do processo, sendo de responsabilidade das licitantes acessá-las para obtê-las.

2. DO OBJETO



**MUNICÍPIO DE URANDI**

Rua Sebastião Alves de Santana, N.º 57, Centro
CEP: 46.350-000, Urandi – Bahia
CNPJ: 13.982.632/0001-40

2.1 Constitui o objeto do presente processo licitatório **AQUISIÇÃO DE GÊNEROS ALIMENTÍCIOS, MATERIAIS DE LIMPEZA E UTENSÍLIOS DOMÉSTICOS DESTINADOS AS SECRETARIAS DO MUNICÍPIO DE URANDI – BA.**

2.2 A especificação dos itens, quantitativos, unidade será conforme Anexo II.

3. DA BASE LEGAL

- 3.1. A legislação que regula esta licitação e os documentos que a instruem são os seguintes:
- As estabelecidas no presente Edital e seus anexos;
 - Os preceitos do direito público;
 - 3.1.3. Lei Federal N.º 10.520, de 17/07/2002;
 - Decreto Federal N.º 10.024 de 20 de setembro de 2019;
 - Lei Complementar N.º 123, de 14/12/2006 (Estatuto da Microempresa e Empresa de Pequeno Porte);
 - Instrução Normativa N.º 01 de 19 de janeiro de 2010 SLTI/MPOG;
 - Lei Federal N.º 8.666/93 (Lei de Licitações); e
 - Lei Complementar N.º 147 de 7 de agosto de 2014.

4. DA IMPUGNAÇÃO DO INSTRUMENTO CONVOCATÓRIO

- 4.1. Qualquer pessoa poderá impugnar os termos do Edital do pregão, por meio eletrônico ou presencialmente, na forma prevista no Edital, até 03 (três) dias úteis anteriores à data fixada para abertura da sessão pública.
- 4.1.1. A impugnação poderá ser protocolada presencialmente no Departamento de Licitação na sede da Prefeitura Municipal de Urandi, com endereço constante no ITEM 1.6, via plataforma LICITAÇÕES-E e através do e-mail cpl.urandi@gmail.com.
- 4.2. A impugnação não possui efeito suspensivo.
- 4.2.1. A concessão de efeito suspensivo à impugnação é medida excepcional e deverá ser motivada pela Pregoeira, nos autos do processo de licitação.
- 4.3. Caberá a Pregoeira, auxiliada pelos responsáveis pela elaboração do Edital e seus anexos, decidir sobre a impugnação no prazo de (02) dois dias úteis, contado da data de recebimento da impugnação.
- 4.4. A resposta ao pedido de impugnação será publicada no Diário Oficial do Município de Urandi e disponibilizada na plataforma do LICITAÇÕES-E.

5. DAS CONDIÇÕES DE PARTICIPAÇÃO

- 5.1. Poderão participar deste pregão eletrônico empresas nacionais do ramo, individualmente, que atendam a todas as exigências, inclusive quanto à documentação, constantes deste Edital e seus anexos, e que estejam previamente credenciadas no LICITAÇÕES-E por meio do sítio: www.licitacoes-e.com.br para acesso ao sistema eletrônico.
- 5.2. As Microempresas e Empresas de Pequeno Porte poderão participar desta licitação em condições diferenciadas, na forma prescrita no Estatuto da Microempresa e Empresa de Pequeno Porte.



**MUNICÍPIO DE URANDI**

Rua Sebastião Alves de Santana, N.º 57, Centro
CEP: 46.350-000, Urandi – Bahia
CNPJ: 13.982.632/0001-40

- 5.2.1. As Microempresas e Empresas de Pequeno Porte deverão declarar, em campo próprio do sistema eletrônico, sob as penas da Lei, que cumprem os requisitos estabelecidos no art. 3º do Estatuto da Microempresa e Empresa de Pequeno Porte, bem como, estão aptas a usufruírem do tratamento favorecido estabelecido nos artigos 42 a 49 do referido Estatuto.
- 5.2.2. As Microempresas e Empresas de Pequeno Porte deverão apresentar junto com a documentação de habilitação a declaração de enquadramento constante no Anexo VII.
- 5.3. Para participação no pregão eletrônico a licitante deverá declarar ainda, em campo próprio do sistema eletrônico, que cumpre plenamente os requisitos de habilitação e que sua proposta está em conformidade com as exigências do instrumento convocatório (art. 26, § 4º do Decreto Federal N.º 10.024 de 20 de setembro de 2019).
- 5.3.1. A falsidade da declaração de que trata o disposto no ITEM 5.3 sujeitará o licitante às sanções previstas no ITEM 26 deste Edital.
- 5.4. Caberá à licitante interessada em participar do pregão eletrônico:
- a) Remeter no prazo estabelecido no sub ITEM 1.3 deste edital, exclusivamente por meio eletrônico, via *internet*, a documentação de habilitação e a proposta de preços;
 - b) Responsabilizar-se formalmente pelas transações efetuadas em seu nome, assumir como firmes e verdadeiras suas propostas e seus lances, inclusive os atos praticados diretamente ou por seu representante, excluída a responsabilidade do provedor do sistema ou o Município de Urandi responsabilidade por eventuais danos decorrentes de uso indevido da senha, ainda que por terceiros;
 - c) Acompanhar as operações no sistema eletrônico durante o processo licitatório, responsabilizando-se pelo ônus decorrente da perda de negócios diante da inobservância de quaisquer mensagens emitidas pelo sistema ou de sua desconexão;
 - d) Comunicar imediatamente ao provedor do sistema qualquer acontecimento que possa comprometer o sigilo ou a viabilidade do uso da senha, para imediato bloqueio de acesso;
 - e) Utilizar-se de chave de identificação ou da senha de acesso para participar do pregão na forma eletrônica;
 - f) Solicitar o cancelamento da chave de identificação ou da senha de acesso por interesse próprio;
- 5.5. Não será permitida a participação de empresas:
- a) Sob a forma de consórcio, não se admitindo também a subcontratação total ou parcial, do objeto deste edital;
 - b) Cujos empregados, diretores, responsáveis técnicos ou sócios figurem como funcionários, empregados ou ocupantes de função gratificada no Município de Urandi.
 - c) Declaradas inidôneas por Órgão ou Entidade da Administração Pública, direta ou indireta, federal, estadual, municipal ou do Distrito Federal;
 - d) Para verificação da situação descrita na alínea “c”, supra, a Pregoeira procederá consulta no Cadastro Nacional de Empresas Inidôneas e Suspensas – CEIS – ou a qualquer outro cadastro disponível que possua banco de dados de fornecedoras inadimplentes.



**MUNICÍPIO DE URANDI**

Rua Sebastião Alves de Santana, N.º 57, Centro
CEP: 46.350-000, Urandi – Bahia
CNPJ: 13.982.632/0001-40

- e) Suspensas ou Impedidas de licitar ou contratar com entes da Administração Pública Federal, Estadual e Municipal.
 - f) Em processo de recuperação judicial ou em processo de falência ou concordatária, sob concurso de credores, em dissolução ou em liquidação;
 - g) Estrangeiras que não estejam autorizadas a operar no país;
 - h) Que possuam vínculo familiar com agentes políticos do Município de Urandi;
 - i) Será considerado familiar o cônjuge, o companheiro ou o parente em linha reta ou colateral, por consanguinidade ou afinidade, até o terceiro grau;
 - j) Não tenham cumprido, integralmente, contratos anteriores firmados ou que, embora ainda vigente, se encontrem inadimplentes com qualquer das obrigações assumidas com este Município;
 - k) Tenham participação na elaboração do termo de referência do objeto licitado.
 - l) É vedada a qualquer pessoa física ou jurídica a representação, na presente licitação, de mais de uma empresa licitante.
 - m) Os licitantes deverão proceder, antes da elaboração das propostas, a verificação minuciosa de todos os elementos fornecidos, comunicando por escrito até 03 (três) dias úteis anterior à data fixada para abertura da sessão pública da licitação, os erros ou omissões porventura observadas. A não comunicação no prazo acima estabelecido implicará na tácita aceitação dos elementos fornecidos, não cabendo, em nenhuma hipótese, qualquer reivindicação posterior com base em imperfeições, omissões ou falhas.
- 5.6. As empresas concorrentes deverão se inteirar dos produtos a serem fornecidos, assim como as despesas com a entrega e avaliar os problemas futuros de modo que os custos propostos cubram quaisquer dificuldades decorrentes da sua execução.

6. REPRESENTAÇÃO E CREDENCIAMENTO

- 6.1. As pessoas jurídicas ou firmas individuais deverão credenciar representantes, mediante a apresentação de procuração por instrumento público ou particular, com firma reconhecida, atribuindo poderes para formular lances de preços e praticar todos os demais atos e operações no sistema Licitações-e do Banco do Brasil S/A.
- 6.2. Para acesso ao sistema eletrônico, os interessados em participar do Pregão Eletrônico deverão dispor de chave de identificação, senha pessoal e intransferível, obtidas junto às agências do Banco do Brasil S/A sediadas no País.
- 6.3. Em sendo sócio, proprietário, dirigente ou assemblado da empresa proponente, deverá apresentar cópia do respectivo Estatuto ou Contrato Social, no qual estejam expressos seus poderes para exercer direitos e assumir obrigações em decorrência de tal investidura.
- 6.4. A chave de identificação e a senha terão validade de 01 (um) ano e poderão ser utilizadas em qualquer Pregão Eletrônico, salvo quando canceladas por solicitação do credenciado ou por iniciativa do Banco do Brasil S/A, devidamente justificado.
- 6.5. É de exclusiva responsabilidade do usuário o sigilo da senha, bem como seu uso em qualquer transação efetuada diretamente ou por seu representante, não cabendo ao Banco do Brasil S/A ou ao Município de



**MUNICÍPIO DE URANDI**

Rua Sebastião Alves de Santana, N.º 57, Centro

CEP: 46.350-000, Urandi – Bahia

CNPJ: 13.982.632/0001-40

Urandi a responsabilidade por eventuais danos decorrentes de uso indevido da senha, ainda que por terceiros.

- 6.6. O credenciamento da licitante e de seu representante legal junto ao sistema eletrônico implica em responsabilidade legal pelos atos praticados e a presunção de capacidade técnica para realização das transações inerentes ao Pregão Eletrônico.
- 6.7. Em se tratando de microempresa ou empresa de pequeno porte, nos termos da Lei Complementar N.º 123/2006 e para que essa possa gozar dos benefícios previstos no capítulo V da referida Lei, é necessário, à época do credenciamento, acrescentar as expressões “Microempresa” ou “Empresa de Pequeno Porte” ou suas respectivas abreviações “ME” ou “EPP”, à sua firma ou denominação, conforme o caso.
- 6.7.1. Caso o licitante já esteja cadastrado no Sistema e não constem os dados acima em sua firma ou denominação, deverá providenciar a alteração de seu cadastro no Sistema junto a qualquer agência do Banco do Brasil S/A.
- 6.7.2. A comprovação de que trata o sub ITEM 6.7, quanto à condição de microempresa ou empresa de pequeno porte (ME ou EPP), será realizada quando da entrega dos documentos de habilitação, pela licitante vencedora do melhor lance ou proposta, através de um desses documentos:
- a) Contrato Social, registrado na Junta Comercial, constando a condição de ME ou EPP;
 - b) Certidão de optante pelo SIMPLES emitido pela Receita Federal;
 - c) Verificação da receita bruta informada no balanço patrimonial apresentado.
- 6.7.3. Não poderá se beneficiar do tratamento jurídico diferenciado previsto no ITEM 6.7, para nenhum efeito legal, a pessoa jurídica:
- a) Cujo capital participe outra pessoa jurídica;
 - b) Que seja filial, sucursal, agência ou representação, no País, de pessoa jurídica com sede no exterior;
 - c) Cujo capital participe pessoa física que seja inscrita como empresário ou seja sócia de outra empresa que receba tratamento jurídico diferenciado nos termos da Lei Complementar N.º 123/06, desde que a receita bruta global ultrapasse o limite de R\$ 4.800.000,00 (quatro milhões e oitocentos mil reais);
 - d) Cujo sócio ou titular seja administrador ou equiparado de outra pessoa jurídica com fins lucrativos, desde que a receita bruta global ultrapasse o limite de R\$ 4.800.000,00 (quatro milhões e oitocentos mil reais);
 - e) Constituída sob a forma de cooperativas, salvo as de consumo;
 - f) Que participe do capital de outra pessoa jurídica;
 - g) Que exerça atividade de banco comercial, de investimentos e de desenvolvimento, de caixa econômica, de sociedade de crédito, financiamento e investimento ou de crédito imobiliário, de corretora ou de distribuidora de títulos, valores mobiliários e câmbio, de empresa de arrendamento mercantil, de seguros privados e de capitalização ou de previdência complementar;
 - h) Resultante ou remanescente de cisão ou qualquer outra forma de desmembramento de pessoa jurídica que tenha ocorrido em um dos 5 (cinco) anos-calendário anteriores;
 - i) Constituída sob a forma de sociedade por ações.



**MUNICÍPIO DE URANDI**

Rua Sebastião Alves de Santana, N.º 57, Centro
CEP: 46.350-000, Urandi – Bahia
CNPJ: 13.982.632/0001-40

7. DA INTERPRETAÇÃO E ESCLARECIMENTOS

- 7.1. Os pedidos de esclarecimentos referentes a quaisquer elementos do processo licitatório deverão ser enviados a Pregoeira até 03 (três) dias úteis anteriores à data fixada para abertura da sessão pública por meio eletrônico, via internet, no sítio www.licitacoes-e.com.br ou por telefone (77) 3456-2127 ou, ainda, por e-mail cpl.urandi@gmail.com. O pedido de esclarecimentos formulados fora deste prazo será considerado como não recebido.
- 7.2. A Pregoeira responderá aos pedidos de esclarecimentos no prazo de 02 (dois) dias úteis, contado da data de recebimento do pedido, e poderá requisitar subsídios formais aos responsáveis pela elaboração do Edital e dos anexos.
- 7.3. As respostas aos pedidos de esclarecimentos serão divulgadas pelo sistema, disponibilizada no site <http://www.urandi.ba.gov.br> vincularão os participantes e a administração.
- 7.4. A licitante deverá além das informações específicas requeridas pelo Município de Urandi adicionar quaisquer outras que julgar necessárias e não mencionadas pelo Município de Urandi. Somente serão aceitas normas conhecidas que assegurem a qualidade igual ou superior à indicada nas especificações.
- 7.5. As licitantes deverão estudar minuciosa e cuidadosamente a documentação, informando-se de todas as circunstâncias e detalhes que possam de algum modo afetar a execução do objeto, seus custos e prazos.
- 7.6. Fica entendido que a licitante tenha pleno conhecimento das condições locais onde será entregue o produto e terá solucionado todas as dúvidas e esclarecimentos, antes da data da apresentação das propostas.
- 7.7. Analisando as consultas, o Município de Urandi deverá esclarecê-las e, acatando-as, deverá alterar ou adequar os elementos constantes do edital e seus anexos, comunicando sua decisão, também por meio eletrônico, via internet, no sítio www.licitacoes-e.com.br, divulgando a modificação pelo mesmo instrumento de publicação do texto original, reabrindo o prazo inicialmente estabelecido, exceto quando inquestionavelmente a alteração não afetar a formulação das propostas.
- 7.8. A apresentação da proposta tornará evidente que a licitante examinou minuciosamente toda a documentação deste Edital e seus anexos, que a comprovou e a achou correta. Evidenciará, também, que a licitante obteve do Município de Urandi, satisfatoriamente, as eventuais informações e esclarecimentos solicitados, tudo resultando suficiente para a elaboração da proposta apresentada, implicando na aceitação plena de suas condições.

8. DA PARTICIPAÇÃO

- 8.1. A participação no Pregão Eletrônico dar-se-á por meio de digitação da chave e senha, pessoal e intransferível, do representante credenciado e subsequente encaminhamento da proposta de preços, exclusivamente por meio do sistema eletrônico, observados data e horário limite estabelecidos.
- 8.2. A informação dos dados para acesso deve ser feita na página inicial do site www.licitacoes-e.com.br, opção "Acesso Identificado" e para acessar a sala de disputa a opção é "Sala de Disputa – acesse aqui".
- 8.3. Como requisito para participação no Pregão, a licitante deverá manifestar, em campo próprio do sistema eletrônico, o pleno conhecimento e atendimento às exigências de habilitação previstas no Edital.
- 8.4. Caberá à licitante acompanhar as operações no sistema eletrônico durante a sessão pública do Pregão, ficando responsável pelo ônus decorrente da perda de negócios, diante da inobservância de quaisquer mensagens emitidas pelo sistema ou de sua desconexão.



**MUNICÍPIO DE URANDI**

Rua Sebastião Alves de Santana, N.º 57, Centro
CEP: 46.350-000, Urandi – Bahia
CNPJ: 13.982.632/0001-40

- 8.5. No caso de desconexão com a Pregoeira no decorrer da etapa competitiva do Pregão, o sistema eletrônico poderá permanecer acessível às licitantes para a recepção dos lances, retornando a Pregoeira, quando possível, sua atuação no certame, sem prejuízo dos atos realizados.
- 8.6. Quando a desconexão persistir por tempo superior a 10 (dez) minutos, a sessão do Pregão será suspensa e terá reinício somente após comunicação expressa aos participantes, disponível no site do Banco do Brasil S.A.
- 8.7. O registro de proposta no sistema de licitações eletrônicas implica aceitação irrestrita das condições estabelecidas no Instrumento Convocatório.

9. DO ENVIO DA PROPOSTA DE PREÇOS

- 9.1. Após a divulgação do Edital no sítio do BANCO DO BRASIL: www.licitacoes-e.com.br, a licitante deverá apresentar no campo correspondente dentro do sistema eletrônico denominado “Descrição Complementar”, a sua Proposta de Preços, contendo obrigatoriamente a especificação detalhada dos produtos a serem prestados e quaisquer outras informações afins que julgar necessárias ou convenientes, não sendo aceitas adaptações, modificações e alterações não previstas no Edital, contemplando o preço unitário e o total do produto, estando incluídos todos os impostos, taxas e despesas e quaisquer outros incidentes sobre o objeto deste pregão, até a data e hora marcadas para a abertura da sessão, exclusivamente por meio do sistema eletrônico.
- 9.2. A proposta contendo todas as descrições do objeto, quantidade e marca deverá ser anexada juntamente com os documentos de habilitação para conferência, conforme anexo III.
- 9.2.1. Os materiais ofertados deverão atender a todas as especificações constantes do Edital de Licitação.
- 9.3. Apresentada a proposta, ainda que omissa em sua descrição, mas aceita pela Pregoeira, a licitante compromete-se a fornecer o produto, objeto deste Edital, sem preterição de quaisquer especificações pertinentes constantes no termo de referência, Anexo I deste edital.
- 9.4. Até a abertura da sessão, as licitantes poderão retirar ou substituir a proposta anteriormente apresentada.
- 9.5. O prazo de validade da proposta será de 60 (sessenta) dias corridos, a contar da data de abertura deste pregão, sujeita à revalidação por idêntico período.
- 9.6. Os encargos sociais e despesas administrativas decorrentes do fornecimento serão de responsabilidade da licitante vencedora.
- 9.7. Não serão consideradas as propostas ou lances que não contemplem o produto solicitado neste Edital.
- 9.8. As propostas que atenderem os requisitos do Edital e seus anexos serão verificadas quanto a erros formais, os quais poderão ser corrigidos pela Pregoeira da seguinte forma:
- Discrepância entre valor grafado em algarismos e por extenso, prevalecerá o valor por extenso.
 - Erros de transcrição das quantidades previstas, mantém-se o preço unitário e corrige-se a quantidade e o preço total.
 - Erro de multiplicação do preço unitário pela quantidade correspondente, mantém-se o preço unitário e a quantidade, retificando o preço total.
 - Erro de adição, mantém-se as parcelas corretas e retifica-se a soma.



**MUNICÍPIO DE URANDI**

Rua Sebastião Alves de Santana, N.º 57, Centro
CEP: 46.350-000, Urandi – Bahia
CNPJ: 13.982.632/0001-40

e) Erro de unidade de medida, mantém-se o estabelecido no Edital.

- 9.9. O valor total da proposta poderá ser ajustado/retificado pela Pregoeira em conformidade com os procedimentos acima para correção de erros. O valor resultante constituirá o total da proposta.
- 9.10. Poderão ser inseridas correções/anotações para esclarecimentos da proposta, desde que não configure alteração de condições de pagamento, prazo ou quaisquer outras que importem em modificação nos seus termos originais quanto ao mérito (substância).
- 9.11. Verificando-se no curso da análise das propostas o descumprimento de qualquer requisito exigido neste Edital e seus anexos, e desde que não se possa utilizar o disposto no subITEM anterior, a proposta será desclassificada.
- 9.12. As licitantes classificadas como Microempresas ou Empresas de Pequeno Porte deverão declarar, no ato do envio de suas propostas, em campo próprio do sistema, que atendem aos requisitos do artigo 3º da Lei Complementar N.º 123, de 14/12/2006, para fazerem jus aos benefícios previstos na referida Lei.
- 9.13. Os preços propostos deverão ser “à vista”, expressos em reais (R\$), com duas casas decimais.
- 9.14. No valor do fornecimento deve estar compreendido todos os custos de materiais, mão-de-obra, encargos sociais e trabalhistas, transportes (considerar o custo do descarregamento) e demais despesas diretas.
- 9.15. Valor unitário e total máximo constante nas cotações apenas ao processo licitatório.
- 9.16. Devem ser apresentadas as marcas dos produtos na proposta de preços.

10. DA DIVULGAÇÃO DAS PROPOSTAS DE PREÇOS

- 10.1. A partir das **14h (quatorze horas - horário local), do dia 06 de dezembro de 2021**, terá início à sessão pública do **Pregão Eletrônico N.º 050-2021PE**, com a divulgação das Propostas de Preços recebidas e, então, encerrar-se-á, automaticamente, a fase de recebimento de propostas, conforme previsto neste Edital.
- 10.2. A Pregoeira verificará as propostas apresentadas, desclassificando aquelas que não estejam em conformidade com os requisitos estabelecidos no Edital.
- 10.3. Para efeito de classificação das propostas, será considerado o **MENOR PREÇO POR LOTE** (art. 45, §1º, I da Lei 8.666/93), respeitado o preço máximo constante na cotação de preços realizada pelo Município de Urandi, sendo parte integrante do processo em epígrafe.
- 10.4. O licitante deverá registrar a proposta para o preço do valor **TOTAL DO LOTE**, sendo desclassificada a proposta apresentada em valor unitário.
- 10.5. O sistema ordenará, automaticamente, as propostas classificadas pela Pregoeira, sendo que somente estas participarão da fase de lance.
- 10.6. Todas as propostas classificadas serão consideradas lances na fase de disputas e ordenadas por valor, de forma crescente.
- 10.7. Havendo inoperância do sistema licitações-e por motivos alheios a vontade do Município de Urandi, a Pregoeira enviará mensagem às licitantes por meio do aplicativo do sistema. As licitantes deverão visualizar as mensagens clicando em “consultar mensagens”.
- 10.8. A licitante, ao acessar a sala de disputa, terá a visão do melhor lance ofertado na disputa, de seu lance e



**MUNICÍPIO DE URANDI**

Rua Sebastião Alves de Santana, N.º 57, Centro
CEP: 46.350-000, Urandi – Bahia
CNPJ: 13.982.632/0001-40

da relação dos lances. O Sistema apresentará apenas o melhor lance (Lance Ofertado) de cada fornecedor. Para a licitante visualizar essas informações deverá clicar no botão “Detalhes Disputa” que estará disponível no canto superior direito da tela, quando o LOTE estiver em disputa.

11. DO JULGAMENTO E ETAPA DE LANCES

- 11.1. Classificadas as propostas, a Pregoeira dará início à fase competitiva, quando então as licitantes poderão encaminhar lances exclusivamente por meio do sistema eletrônico, sendo a licitante imediatamente informada do seu recebimento do valor consignado no registro.
- 11.2. MODO DE DISPUTA: “**ABERTO e FECHADO**”, com intervalo mínimo de diferença entre os lances de R\$ 5,00 (cinco) reais, que incidirá tanto em relação aos lances intermediários quanto em relação ao lance que cobrir a melhor oferta.
 - 11.2.1. No modo de disputa **ABERTO E FECHADO** a etapa de envio de lances da sessão pública terá duração de quinze minutos.
 - 11.2.1.1. Encerrado o prazo previsto no item 11.2.1, o sistema encaminhará o aviso de fechamento iminente dos lances e, transcorrido o período de até dez minutos, aleatoriamente determinado, a recepção de lances será automaticamente encerrada.
 - 11.2.1.2. Encerrado o prazo de que trata o item 11.2.1.1, o sistema abrirá a oportunidade para que o autor da oferta de valor mais baixo e os autores das ofertas com valores até dez por cento superior àquela possam ofertar um lance final e fechado em até cinco minutos, que será sigiloso até o encerramento deste prazo.
 - 11.2.1.3. Na ausência de, no mínimo, três ofertas nas condições de que trata o item 11.2.1.2, os autores dos melhores lances subsequentes, na ordem de classificação, até o máximo de três, poderão oferecer um lance final e fechado em até cinco minutos, que será sigiloso até o encerramento do prazo.
 - 11.2.1.4. Encerrados os prazos estabelecidos nos itens 11.2.1.1 e 11.2.1.2, o sistema ordenará os lances em ordem crescente de vantajosidade.
 - 11.2.1.5. Na ausência de lance final e fechado classificado nos termos dos itens 11.2.1.1 e 11.2.1.2, haverá o reinício da etapa fechada para que os demais licitantes, até o máximo de três, na ordem de classificação, possam ofertar um lance final e fechado em até cinco minutos, que será sigiloso até o encerramento deste prazo, observado, após esta etapa, o disposto no item 11.2.1.4.
 - 11.2.1.6. Na hipótese de não haver licitante classificado na etapa de lance fechado que atenda às exigências para habilitação, o pregoeiro poderá, auxiliado pela equipe de apoio, mediante justificativa, admitir o reinício da etapa fechada, nos termos do disposto no item 11.2.1.5.
 - 11.3. As licitantes ou seus representantes deverão estar conectados ao sistema para participar da sessão de lances. A cada lance ofertado, os participantes serão informados, em tempo real, de seu recebimento, respectivo horário de registro e valor. O sistema não identificará o autor do lance aos demais participantes.
 - 11.4. As licitantes poderão oferecer lances sucessivos, observado o horário fixado e as regras de aceitação dos mesmos.
 - 11.5. A licitante poderá oferecer lance com valor superior ao menor lance registrado, desde que seja inferior ao seu último lance ofertado e diferente de qualquer lance válido para o LOTE.
 - 11.6. Não serão aceitos dois ou mais lances iguais, prevalecendo aquele que for recebido e registrado primeiro.



**MUNICÍPIO DE URANDI**

Rua Sebastião Alves de Santana, N.º 57, Centro
CEP: 46.350-000, Urandi – Bahia
CNPJ: 13.982.632/0001-40

- 11.7. Durante o transcurso da sessão pública, as licitantes serão informadas, em tempo real, do valor do menor lance registrado que tenha sido apresentado pelas demais licitantes, vedada a identificação da licitante do lance.
- 11.8. No caso de desconexão da Pregoeira, no decorrer da etapa de lances, se o sistema eletrônico permanecer acessível às licitantes, os lances continuarão sendo recebidos, sem prejuízo dos atos realizados.
- 11.9. A Pregoeira, quando possível, dará continuidade à sua atuação no certame, sem prejuízo dos atos realizados.
- 11.10. Quando a desconexão da Pregoeira persistir por tempo superior a 10 (dez) minutos, a sessão do pregão será suspensa e terá reinício somente após comunicação expressa da Pregoeira às participantes.
- 11.11. Os benefícios as Microempresas e Empresas de Pequeno Porte serão aplicadas diretamente pelo sistema ou através de justificativa da Pregoeira.
- 11.11.1. O procedimento de empate será detectado automaticamente na sala de disputa. Encerrado o tempo randômico o sistema identificará a existência da situação de empate informando o nome da empresa. Em seguida, o sistema habilitará para a Pregoeira o botão “Convocar” que permitirá a convocação da empresa que se encontra em situação de empate. Acionado o botão, o sistema emitirá nova mensagem informando para a empresa em situação de empate que deverá, em 5 (cinco) minutos ofertar novo lance, inferior ao menor lance registrado para o LOTE. Durante o período, apenas a empresa convocada poderá registrar o novo lance.
- 11.11.2. Não havendo manifestação da empresa, o sistema verifica se há outra situação de empate, realizando o chamado de forma automática. Não havendo mais nenhuma empresa em situação de empate, o sistema emitirá mensagem, cabendo a Pregoeira dar encerramento à disputa do LOTE.
- 11.11.3. Sendo a empresa arrematante microempresa ou empresa de pequeno porte torna sem efeito o LOTE 11.11.1. e 11.11.2.
- 11.11.4. Encerrada a etapa de disputa de lances, será aberta automaticamente fase para considerações finais pela Pregoeira, que poderá encerrar a disputa após as suas considerações.
- 11.11.5. Após encerrada a disputa a Pregoeira verificará se encontra(m) licitante(s) apta(s) a gozar do benefício disposto no ITEM 5.2 do edital, na forma estabelecida neste instrumento convocatório.
- 11.11.6. A Pregoeira classificará a proposta abrangida no ITEM 11.10.5 como sendo a que atendeu aos requisitos.
- 11.12. As licitantes, a qualquer momento, depois de finalizado o lote, poderão registrar seus questionamentos para a Pregoeira via Sistema, acessando a sequência “Relatório da disputa” para cada lote, “Chat Mensagens” e “Enviar Mensagem”. Todas as mensagens constarão no histórico do Relatório de Disputa.
- 11.13. Após a análise das propostas, por menor preço global, serão desclassificadas, com base no artigo 48, incisos I e II da Lei N.º 8.666/93, as propostas que:
- Apresentar preço unitário do total superior ao valor orçado pelo Município de Urandi, ou manifestamente inexequíveis, assim considerados aqueles que não venham a ter demonstrada sua viabilidade através de documentação que comprove que os custos dos insumos são coerentes com os de mercado e que os coeficientes de produtividade são compatíveis com a execução do objeto;
 - Não atenderem às exigências contidas neste Edital;
 - Apresentar na planilha, preços unitários simbólicos, irrisórios ou de valor zero; incompatíveis com os custos dos insumos e salários, acrescidos dos respectivos encargos, incoerentes com os de mercado;





MUNICÍPIO DE URANDI

Rua Sebastião Alves de Santana, N.º 57, Centro
CEP: 46.350-000, Urandi – Bahia
CNPJ: 13.982.632/0001-40

- d) Apresentar preços ou quaisquer ofertas de vantagens não previstas neste Edital;
 - e) Apresentar preço unitário superior ao valor máximo constante na cotação de preços apenso ao processo licitatório;
 - f) Apresentar preço inexequível manifestamente inexequível, abrindo-se a possibilidade de comprovação da exequibilidade para a licitante.
 - g) Se a proposta ou o lance de menor valor não for aceitável ou se a licitante desatender às exigências de habilitação, a Pregoeira examinará a proposta ou o lance subsequente, verificando a sua aceitabilidade e procedendo à sua habilitação, na ordem de classificação, e assim sucessivamente, até a apuração de uma proposta ou lance que atenda ao Edital.
- 11.14. A Pregoeira negociará com a licitante que apresentou o lance de menor preço por meio do Sistema, enquanto o LOTE estiver arrematado acessando a sequência “Relatório da disputa” para cada lote disputado e “contraproposta” (negociação).
- 11.15. O sistema informará a proposta de menor preço e seu autor, imediatamente após o encerramento da etapa de lances ou, quando for o caso, após negociação e decisão pela Pregoeira acerca da aceitação do lance de menor valor.
- 11.15.1. Quaisquer propostas que permanecerem com o valor acima do preço máximo admitido serão desclassificadas.
- 11.16. Encerrada a etapa de lances, a Pregoeira examinará a proposta classificada em primeiro lugar quanto à compatibilidade do preço em relação ao orçamento para contratação, conforme cotado pela administração pública municipal, e verificará a habilitação da licitante conforme as disposições deste edital.
- 11.17. A Pregoeira poderá anunciar a licitante vencedora após o encerramento da sessão pública, observados os prazos recursais, ou, quando for o caso, após a negociação e decisão acerca da aceitação do lance de menor valor.
- 11.18. A licitante vencedora deverá atender aos termos e condições das especificações técnicas, sob pena de ter a proposta rejeitada.
- 11.19. A Proposta de Preços, inicialmente encaminhada nos termos determinados pelo sub ITEM deste Edital, que compreende a descrição do objeto ofertado e todas as demais informações afins julgadas necessárias ou convenientes, deverá ser reformulada de forma **LINEAR** pela licitante vencedora, em forma de planilha, com o valor unitário e total, devidamente atualizada, bem como com o valor total, conforme modelo constante do Anexo III, parte integrante deste Edital, após a fase de lances, e enviada mediante a plataforma do LICITAÇÕES-E, no prazo de 48 (quarenta e oito) horas, após a solicitação do Pregoeira no sistema eletrônico, e deverá conter ainda:
- a) Nome e endereço completo da licitante, número de telefone fixo, telefone celular, C.N.P.J., endereço eletrônico (*e-mail*) e qualificação (nome, estado civil, profissão, CPF, identidade e endereço) do dirigente ou representante legal, este mediante instrumento de procuração, que assinará o contrato;
 - b) Número da conta bancária (banco, agência e número da conta), número dos telefones, nome dos responsáveis, para fins de contatos futuros, além dos dados cadastrais do representante da empresa, necessários ao preenchimento do contrato;
 - c) Termo de Proposta, constante do Anexo IX, que é parte integrante deste edital, devidamente preenchido;



**MUNICÍPIO DE URANDI**

Rua Sebastião Alves de Santana, N.º 57, Centro
CEP: 46.350-000, Urandi – Bahia
CNPJ: 13.982.632/0001-40

- d) Especificação completa do objeto ofertado edital;
- e) Declaração de Elaboração Independente de Proposta, Anexo VIII, parte integrante deste edital.
- 11.20. A proposta deverá ser apresentada sem emendas, rasuras ou entrelinhas, preferencialmente em papel timbrado da licitante, e redigido com clareza em língua portuguesa, salvo quanto às expressões técnicas de uso corrente, datilografada ou impressa, devidamente datada e assinada na última folha e rubricada nas demais, pela licitante ou seu representante legal.
- 11.21. A proposta deverá ser apresentada em moeda corrente nacional (real – R\$), com observância ao preço máximo unitário e total no processo em epígrafe, contendo oferta firme e precisa, sem qualquer outra condição que induza o julgamento a ter mais de um resultado.
- 11.22. A proposta financeira deverá conter duas casas decimais, e para fins de arredondamento matemático se adotará que abaixo de 5 aproxima para baixo, e a partir de 5 aproxima para cima, exemplo: o valor até 0,004 fica aproximado para 0,00, já o valor a partir 0,005 aproxima para 0,01.
- 11.23. Nos preços propostos deverão estar incluídos todos os tributos, mão-de-obra, equipamentos necessários ao fornecimento, leis sociais, frete com o descarregamento, tributos, impostos e quaisquer encargos que incidam sobre o objeto deste Edital. No caso de omissão dos referidos impostos, taxas, emolumentos tributos e encargos, considerar-se-ão inclusos no valor apresentado, não sendo considerados pleitos de acréscimos, a esse ou qualquer título, devendo os respectivos produtos serem fornecidos ao Município de Urandi sem ônus adicionais.
- 11.24. Não serão admitidos cancelamentos, retificações de preços ou alterações nas condições estabelecidas, uma vez abertas as propostas. Os erros, equívocos e omissões havidas nas cotações de preços serão de inteira responsabilidade da licitante, não lhe cabendo, no caso de erro para mais e consequente desclassificação, qualquer recurso, nem tampouco, em caso de erro para menos, eximir-se da execução do objeto da presente licitação.
- 11.25. Caso o prazo de validade da proposta não esteja expressamente nela indicado, fica estabelecido que este prazo seja o estipulado no edital. Do mesmo modo, caso a proposta apresentada tenha prazo inferior ao previsto no edital será considerado, para todos os efeitos, o prazo do edital.
- 11.26. Os anexos enviados junto ao Edital não poderão ser utilizados para confecção das propostas da licitante, os mesmos deverão ser reconstituídos em papel timbrado da licitante, seguindo como padrão os modelos anexados ao Edital.
- 11.27. Para todos os efeitos legais e de direito, serão consideradas nulas e sem nenhum efeito as inserções de anexos às propostas, de dados não exigidos neste edital, tais como: "condições gerais"; "cláusulas contratuais"; etc.
- 11.28. Quaisquer tributos, custos e despesas diretas ou indiretas omitidas na proposta ou incorretamente cotados serão considerados como inclusos nos preços, não sendo considerados pleitos de acréscimos, a esse ou qualquer título, devendo os respectivos produtos serem fornecidos ao Município de Urandi sem ônus adicionais.
- 11.29. Toda documentação apresentada pela licitante, para fins de habilitação, deverá pertencer a empresa que efetivamente fornecerá o produto, ou seja, o número de inscrição no Cadastro Nacional de Pessoa Jurídica – CNPJ deverá ser o mesmo em todos os documentos, com exceção da CERTIDÃO CONJUNTA NEGATIVA DE DÉBITOS RELATIVOS AOS TRIBUTOS FEDERAIS E À DÍVIDA ATIVA DA UNIÃO, esta quando emitida em nome da matriz e válida para todas as filiais, e do CRF junto ao FGTS, sendo que neste último caso deverá comprovar que os recolhimentos de FGTS são centralizados.
- 11.30. Todos os documentos apresentados para habilitação deverão estar:



**MUNICÍPIO DE URANDI**

Rua Sebastião Alves de Santana, N.º 57, Centro
CEP: 46.350-000, Urandi – Bahia
CNPJ: 13.982.632/0001-40

- a) Se a licitante for a matriz, todos os documentos deverão estar em nome da matriz; ou,
- b) Se a licitante for a filial, todos os documentos deverão estar em nome da filial, exceto aqueles documentos que, pela própria natureza, comprovadamente, forem emitidos somente em nome da matriz.

12. DA HABILITAÇÃO

- 12.1. Após o encerramento da etapa de lances da sessão pública, a licitante arrematante da melhor oferta, desde que aceita pela Pregoeira, deverá comprovar a situação de regularidade de acordo com o que segue.
- 12.2. Os documentos exigidos nesse item do Edital deverão ser anexados no Sistema LICITAÇÕES – E, sob pena de desclassificação.
- 12.3. Todas as certidões deverão estar com prazo de validade vigente na data de sua apresentação.
- 12.4. O não atendimento ao previsto neste item e seus subitens poderá implicar em instauração de processo administrativo, para aplicação das penalidades.

12.5. HABILITAÇÃO JURÍDICA

- a) Inscrição no Registro Público de Empresas Mercantis, a cargo da Junta Comercial da respectiva sede no caso de empresa individual;
- b) Ato constitutivo, estatuto ou contrato social em vigor, devidamente registrado, onde se possa identificar o administrador, em se tratando de sociedades comerciais, e, no caso de sociedade por ações, acompanhados de documentos que comprovem a eleição de seus administradores;
 - b.1) Os documentos acima deverão estar acompanhados de todas as alterações ou da consolidação respectiva.
- c) Comprovante de inscrição do ato constitutivo, no caso de sociedades civis, acompanhado de prova da composição da diretoria em exercício;
- d) Documento Oficial com foto do(s) sócio(s) e do representante legal.
- e) Prova de inscrição no Cadastro Nacional de Pessoa Jurídica – CNPJ.
- f) Decreto de autorização, em se tratando de empresa ou sociedade estrangeira em funcionamento no País, e ato de registro ou autorização para funcionamento expedido pelo órgão competente, quando a atividade assim o exigir.

12.6. QUALIFICAÇÃO TÉCNICA

- a) Comprovação através de certidões e/ou atestados emitidos por pessoa jurídica de direito público ou privado de aptidão para desempenho de atividade pertinente e compatível em características técnicas, quantidade e prazo com o objeto da licitação, conforme art. 30, II, da Lei N.º 8.666/93.
- b) O atestado de capacidade técnica emitido por pessoa jurídica de direito privado deverá ser apresentado com firma reconhecida em cartório.
- c) O atestado deve demonstrar o quantitativo que foi fornecido pela empresa licitante, assim como a descrição dos produtos, que poderão ser iguais ou similares aos produtos licitados.
- d) Não serão aceitos atestados genéricos que não informem quantidades fornecidas.
- e) Não serão aceitos atestados emitidos pelo licitante em seu próprio nome, nem algum outro que não



**MUNICÍPIO DE URANDI**

Rua Sebastião Alves de Santana, N.º 57, Centro
CEP: 46.350-000, Urandi – Bahia
CNPJ: 13.982.632/0001-40

tenha originado de contratação.

- f) Alvará de Localização e Funcionamento para o exercício vigente, expedido pelo Município da Sede da Licitante, válido na data do certame.
- g) Alvará Sanitário, apenas para os lotes de Gêneros Alimentícios perecíveis;

12.7. QUALIFICAÇÃO ECONÔMICO-FINANCEIRA

- a) Certidão Negativa de Falência ou Recuperação Judicial ou Extrajudicial, expedida pelos distribuidores de todos os cartórios da sede da pessoa jurídica, ou de execução patrimonial, expedida no domicílio da pessoa física.

12.8. REGULARIDADE FISCAL E TRABALHISTA

- a) A prova de regularidade fiscal perante a Fazenda Nacional (Fazenda Federal) será efetuada mediante apresentação de certidão expedida conjuntamente pela Secretaria da Receita Federal do Brasil – RFB e pela Procuradoria-Geral da Fazenda Nacional – PGFN, referente a todos os tributos federais e à Dívida Ativa da União – DAU por elas administrados, em conformidade com as diretrizes da Portaria MF N.º 358, de 05/09/2014.
- b) Prova de regularidade para com a Fazenda Estadual do domicílio ou sede da licitante, ou outra equivalente, na forma da lei;
- c) Prova de regularidade para com a Fazenda Municipal do domicílio ou sede da licitante, ou outra equivalente, na forma da lei;
- d) Se a licitante for sediada no Distrito Federal deverá apresentar a prova de regularidade para com a Fazenda Distrital, ou outra equivalente, na forma da lei;
- e) Prova de situação regular perante o Fundo de Garantia por Tempo de Serviço (FGTS), demonstrando situação regular no cumprimento dos encargos sociais instituídos por lei;
- f) Prova de regularidade trabalhista, comprovando a inexistência de débitos inadimplidos perante a Justiça do Trabalho, mediante apresentação de Certidão Negativa de Débitos Trabalhistas (CNDT), com validade em vigor;
- g) As microempresas e as empresas de pequeno porte deverão apresentar, obrigatoriamente, toda a documentação enumerada no subitem 13.4.4, Regularidade Fiscal e Trabalhista, mesmo que contenha alguma restrição.

12.9. DECLARAÇÕES OBRIGATÓRIAS

- a) Declaração de que NÃO FOI DECLARADA INIDÔNEA por qualquer órgão da Administração Pública, de que não está impedida de licitar ou contratar com o Município de Urandi, Anexo V;
- b) Declaração, sob as penas da lei, no caso de ME ou EPP, de que cumpre os requisitos legais para a qualificação como Microempresa ou Empresa de Pequeno Porte, estando apta a usufruir do tratamento diferenciado e favorecido estabelecido nos arts. 42 a 49 da Lei Complementar N.º 123/2006, com base no que preceitua o § 2º do art. 13 do Decreto N.º 8.538/2015, ou ainda a certidão de que trata o art. 8.º da IN 103, do Departamento Nacional do Registro do Comércio – DNRC, conforme o Anexo VII.
- c) Declaração de Inexistência de Vínculo até o terceiro grau, parentesco dos sócios ou administradores da proponente com funcionários cujas atribuições envolvam a atuação a área responsável pela licitação ou contratação, e com autoridades e agentes políticos do Município de Urandi. (Anexo VI).



**MUNICÍPIO DE URANDI**

Rua Sebastião Alves de Santana, N.º 57, Centro
CEP: 46.350-000, Urandi – Bahia
CNPJ: 13.982.632/0001-40

- d) Declaração de que se encontra em situação regular perante o Ministério do Trabalho, no que se refere à observância do disposto no inciso XXXIII do art. 7º da Constituição Federal, conforme modelo constante do Anexo IV parte integrante deste edital;
- e) Declaração ou Comprovação de Optante ou Não Optante do Simples Nacional.

12.10. DISPOSIÇÕES GERAIS

- 12.10.1. O Município de Urandi-BA, através da Pregoeira, se reserva ao direito de exigir, para conferência e diligência, antes da adjudicação, a exibição de originais de documentos que tenham sido apresentados por cópias, ainda que autenticadas por tabelião, ou por qualquer outra forma legal.
- 12.10.2. Em se tratando de documentos emitidos via internet, sua veracidade será confirmada através de consulta realizada nos sítios correspondentes, e se apresentados de outra forma, poderão ser em original, por qualquer processo de cópia autenticada por cartório competente ou por servidor do Departamento de Licitações, ou ainda, publicação em órgão da imprensa oficial.
- 12.10.3. A validade das certidões referidas corresponderá ao prazo fixado nos próprios documentos. Caso as mesmas não contenham expressamente o prazo de validade, o município de Urandi convencionou o prazo como sendo o de 90 (noventa) dias, a contar da data de sua expedição, ressalvada a hipótese da licitante em comprovar que o documento tem prazo de validade superior ao antes convencionado, mediante a juntada de norma legal pertinente.
- 12.10.4. Caso a(s) certidão(ões) expedida(s) pela(s) Fazenda(s) Federal, Estadual, Municipal ou do Distrito Federal seja(m) POSITIVA(S), a(s) Certidão(ões) Positiva(s) com efeito negativo deverá(ão) contar expressamente na(s) mesma(s) o efeito negativo nos termos do artigo 206 do CTN ou a juntada de documentos comprovando que o débito foi parcelado pelo próprio emitente do documento ou que a sua cobrança está suspensa ou, se contestado, foi garantida a execução mediante depósito em dinheiro ou através de oferecimento de bens, com data de emissão não superior a 90 (noventa) dias, da data de recebimento das propostas.
- 12.10.5. Os documentos exigidos para habilitação deverão ser apresentados via sistema após preenchimento da proposta financeira.
- 12.10.6. Os documentos remetidos via sistema deverão ser apresentados em original ou por cópia autenticada, no prazo de 03 (três) dias úteis contados da data da declaração do vencedor do certame.
- 12.10.7. Os documentos que são autenticados através de endereço eletrônico não precisam ser encaminhados novamente.
- 12.10.8. O município de Urandi, representado pela Pregoeira, procederá às seguintes verificações:
 - a) Junto ao sítio www.portaldatransparencia.gov.br ou qualquer outro banco de dados, no intuito de verificar a inexistência de impedimento da empresa participante em licitar e contratar com a Administração Pública;
 - b) Por improbidade administrativa no Cadastro Nacional de Condenações Cíveis por Ato de Improbidade Administrativa disponível no Portal do CNJ (http://www.cnj.jus.br/improbidade_adm/consultar_requerido.php);
 - c) Da composição societária das empresas a serem declaradas vencedoras com a análise do Contrato Social, a fim de certificarem se entre os sócios há servidores do próprio órgão/entidade contratante, abstendo-se de celebrar contrato nessas condições, em atenção ao art. 9º, inciso III,





MUNICÍPIO DE URANDI

Rua Sebastião Alves de Santana, N.º 57, Centro
CEP: 46.350-000, Urandi – Bahia
CNPJ: 13.982.632/0001-40

da Lei N.º 8.666/93;

- d) Junto ao sítio www.portaldatransparencia.gov.br no intuito de verificar, quando da habilitação de Microempresa e de Empresa de Pequeno Porte, que tenha utilizado a prerrogativa de efetuar lance de desempate, conforme Lei Complementar N.º 123/2006, art. 44, se o somatório de ordens bancárias recebidas pela empresa, relativas ao seu último exercício, já seria suficiente para extrapolar o faturamento máximo permitido como condição para esse benefício, conforme art. 3º da mencionada Lei Complementar.
 - e) A não apresentação ou a não comprovação de regularidade de qualquer dos documentos indicados no subitem 13.4 deste edital implicará na inabilitação da licitante.
 - f) Em se tratando das Microempresas Empresas de Pequeno Porte, a comprovação de regularidade fiscal e trabalhista somente será exigida para efeito de assinatura do contrato. Contudo, deverão apresentar toda a documentação exigida para efeito de comprovação de regularidade fiscal, e mesmo que esta apresente alguma restrição (Lei Complementar N.º 123, de 14/12/2006).
 - g) A aplicação do tratamento diferenciado estará condicionada a apresentação da documentação comprobatória de que a licitante é Microempresa – ME ou Empresa de Pequeno Porte – EPP.
 - h) No caso de Microempresas e Empresas de Pequeno Porte, havendo alguma restrição na comprovação da regularidade fiscal e trabalhista, será assegurado o prazo de 05 (cinco) dias úteis, cujo termo inicial corresponderá ao momento em que a licitante for declarada vencedora do certame, prorrogáveis por igual período, a critério do município de Urandi, para a regularização da documentação, pagamento ou parcelamento do débito, e emissão de eventuais certidões negativas ou positivas com efeito de certidão negativa.
 - i) A não regularização da documentação dentro do prazo previsto no subitem acima implicará decadência do direito à contratação, sem prejuízo das sanções previstas no art. 81 da Lei N.º 8.666, de 21 de junho de 1993, sendo facultado ao município de Urandi convocar as licitantes remanescentes, na ordem de classificação, para a assinatura do contrato, ou revogar a licitação.
 - j) Constatado o atendimento às exigências fixadas no edital, a licitante será declarada vencedora.
 - k) Não serão aceitos protocolos de entrega ou solicitação de documento em substituição aos requeridos neste Edital.
- 12.10.9. Em caso de inabilitação ou desclassificação de empresa que utilizou ou disposto na Lei Complementar N.º 123/06, serão convocadas, em ordem de classificação, as empresas subsequentes em condições de utilizar o mesmo dispositivo, através de notificação no “Chat Mensagens”, a partir da qual, a microempresa ou empresa de pequeno porte terá o prazo de 24 (vinte e quatro) horas para registrar uma nova proposta.
- 12.10.10. Caso não haja outra proposta nestas mesmas condições, será retomada a melhor oferta apresentada ao final da fase de lances.
- 12.10.11. A informação acerca do valor estimado do objeto da licitação ocorrerá após o encerramento da etapa de lances.

13. DO SANEAMENTO

- 13.1. No julgamento da habilitação e das propostas, a Pregoeira poderá sanar erros ou falhas que não alterem a substância das propostas, dos documentos e sua validade jurídica, mediante despacho fundamentado, registrado em ata e acessível a todos, atribuindo-lhes validade e eficácia para fins de habilitação e classificação.



**MUNICÍPIO DE URANDI**

Rua Sebastião Alves de Santana, N.º 57, Centro
CEP: 46.350-000, Urandi – Bahia
CNPJ: 13.982.632/0001-40

- 13.2. A Pregoeira poderá realizar o saneamento processual e esclarecimento de documentação se:
- O representante legal da empresa tiver poderes para assinatura de declarações, se caso essas forem ausentes na documentação;
 - Em caso de documentos ou certidões que possam ser verificados ou emitidos on- line;
- 13.3. Não será possível o saneamento processual:
- Quando os documentos não puderem ser saneados em decorrência de ausência de competência para correção.
- 13.4. A Pregoeira comunicará a licitante acerca da documentação faltante e esta terá o prazo de 30 (trinta) minutos para providenciar a documentação faltante e anexar no sistema LICITAÇÕES-E.
- 13.5. Na hipótese de necessidade de suspensão da sessão pública para a realização de diligências, com vistas ao saneamento, a sessão pública somente poderá ser reiniciada mediante aviso prévio no sistema com, no mínimo, vinte e quatro horas de antecedência, e a ocorrência será registrada em ata.
- 13.6. Decorrido o prazo acima e a licitante não tendo providenciado a devida correção, ficará a empresa declarada INABILITADA, sendo convocada a licitante subsequente.

14. DOS RECURSOS ADMINISTRATIVOS

- 14.1. Nas 24 (vinte e quatro) horas posteriores a declaração do vencedor pela Pregoeira, qualquer licitante, até aquelas que foram desclassificadas antes da fase de lances, poderão manifestar de forma motivada a intenção de recurso no site do Banco do Brasil S.A. (www.licitacoes-e.com.br).
- 14.2. As razões do recurso deverão ser apresentadas no prazo de 03 (três) dias.
- 14.3. Os demais licitantes ficaram intimados para, se desejarem, apresentar suas contrarrazões, no prazo de 03 (três) dias, contado da data final do prazo do recorrente, assegurada vista imediata dos elementos indispensáveis à defesa dos seus interesses.
- 14.4. A ausência do licitante quanto à intenção de recorrer, nos termos do disposto no item 14.1, importará na decadência desse direito, e o Pregoeira estará autorizado a adjudicar o objeto ao licitante declarado vencedor.
- 14.5. O acolhimento do recurso implica tão somente a invalidação daqueles atos que não sejam passíveis de aproveitamento.
- 14.6. Os autos do processo permanecerão com vista franqueada aos interessados na sede da Prefeitura Municipal de Urandi, localizada na Rua Sebastião Alves Santana, 57, Centro, Urandi - BA, CEP: 46.350-000, nos dias úteis, no horário do expediente administrativo.
- 14.7. As razões dos recursos deverão ser apresentadas por escrito, tempestivamente, conforme disposto acima, e dirigidas a Pregoeira, que decidirá sobre eles, encaminhando à autoridade competente quando mantiver sua decisão e for solicitado pelo licitante.
- 14.8. Não serão conhecidos os recursos interpostos após os respectivos prazos legais.

15. DA ADJUDICAÇÃO

- 15.1. A adjudicação do objeto do presente certame será viabilizada pela Pregoeira sempre que não houver recurso.



**MUNICÍPIO DE URANDI**

Rua Sebastião Alves de Santana, N.º 57, Centro
CEP: 46.350-000, Urandi – Bahia
CNPJ: 13.982.632/0001-40

- 15.2. Decididos os recursos e constatada a regularidade dos atos praticados, a autoridade competente adjudicará o objeto e homologará o procedimento licitatório.
- 15.3. A adjudicação do objeto será efetuada mediante termo de adjudicação e com alteração da situação da licitação no sistema LICITAÇÕES-E que a proponente vencedora firmará com o município de Urandi, observadas as condições constantes nestas especificações e seus anexos.

16. HOMOLOGAÇÃO

- 16.1. A homologação da licitação é de responsabilidade da autoridade competente e só poderá ser realizada depois da adjudicação do fornecimento à proponente vencedora pela Pregoeira, ou, quando houver recurso, pela própria autoridade competente.
- 16.2. A autoridade competente poderá encaminhar o processo ao setor que solicitou a aquisição com vistas à verificação da aceitabilidade dos produtos cotados, antes da homologação do certame.

17. DOS PRAZOS E CONDIÇÕES DE ENTREGA

- 17.1. Os prazos e condições de entrega do produto são os definidos no corpo deste Edital. O início da contagem do prazo de execução ocorrerá a partir da data de recebimento da ordem de fornecimento.
- 17.2. A Ata de registro de Preços vigorará por 12 meses, contados a partir da data de assinatura.
- 17.3. O prazo de vigência da Ata de Registro de Preços não poderá ser prorrogado.
- 17.3.1. Fica assegurada a manutenção de seu equilíbrio econômico-financeiro da Ata de Registro de Preços, desde que ocorra algum dos seguintes motivos, devidamente autuados em processo:
- 17.3.1.1. Alteração do projeto ou especificações, pela Administração;
- 17.3.1.2. Superveniência de fato excepcional ou imprevisível, estranho à vontade das partes, que altere fundamentalmente as condições de execução do contrato;
- 17.3.1.3. Interrupção da execução do contrato ou diminuição do ritmo de trabalho por ordem e no interesse da Administração;
- 17.3.1.4. Aumento das quantidades inicialmente previstas no contrato, nos limites permitidos por esta Lei;
- 17.3.1.5. Impedimento de execução do contrato por fato ou ato de terceiro reconhecido pela Administração em documento contemporâneo à sua ocorrência; e
- 17.3.1.6. Omissão ou atraso de providências a cargo da Administração, inclusive quanto aos pagamentos previstos de que resulte, diretamente, impedimento ou retardamento na execução do contrato, sem prejuízo das sanções legais aplicáveis aos responsáveis.
- 17.4. Não serão aceitos os produtos, objeto deste Edital, que se apresentem danificados ou com especificações e descrições diferentes das exigidas no Edital.
- 17.5. Os produtos deverão ser idênticos ao constante da Proposta. Quando do recebimento do produto, aquele que não estiver em conformidade deverá ser notificado a contratada, ficando a empresa com prazo de 5 (cinco) dias corridos para refazer os mesmos.
- 17.6. A Administração informará via telefone ou e-mail ao fornecedor qualquer irregularidade ou pendência no produto entregue, devendo o fornecedor ou seu representante legal retirar a notificação formal na Administração Municipal no prazo máximo de 2 (dois) dias úteis, a contar da informação.



**MUNICÍPIO DE URANDI**

Rua Sebastião Alves de Santana, N.º 57, Centro
CEP: 46.350-000, Urandi – Bahia
CNPJ: 13.982.632/0001-40

- 17.7. Vencido o prazo da notificação, sem retirada, o Município de Urandi enviará correspondência com A.R. (Aviso de Recebimento) via Correios.
- 17.8. O prazo máximo de retenção dos bens para regularização, inclusive de entregas a maior, é de 5 (cinco) dias úteis, a contar da retirada da notificação formal na sede da Prefeitura Municipal de Urandi, ou da data do aviso de recebimento (A.R.) da correspondência via correio.
- 17.9. A não regularização da pendência no prazo definido no item 17.6, caracterizará inadimplência contratual, com aplicação das penalidades previstas neste instrumento.

18. DA CONTRATAÇÃO

- 18.1. Após a homologação, o adjudicatário será convocado para assinar o contrato no prazo de 05 (cinco) dias úteis, sob pena de decair do direito de contratação, sem prejuízo das sanções previstas neste Edital, salvo motivo justificado e aceito pela administração municipal.
- 18.2. Na assinatura da Ata de Registro de Preços ou instrumento equivalente, será exigida a comprovação das condições de habilitação consignadas no edital, que deverão ser mantidas pelo licitante durante a vigência do contrato.
- 18.3. Na hipótese de o vencedor da licitação não comprovar as condições de habilitação consignadas nesse Edital ou se recusar a assinar a Ata de Registro de Preços ou instrumento equivalente, outro licitante poderá ser convocado, respeitada a ordem de classificação, para, após a comprovação dos requisitos para habilitação, analisada a proposta e eventuais documentos complementares, e feita a negociação, assinar o contrato, sem prejuízo da aplicação das sanções de que trata o art. 49.
- 18.4. O prazo mínimo de validade das propostas será de 60 (sessenta dias), permitida a fixação de prazo diverso no edital.

19. DA ASSINATURA DIGITAL

- 19.1. É permitida a assinatura de documentos, declarações, proposta, contrato, ata de registro de preços, alterações contratuais mediante assinatura digital.
- 19.1.1. A assinatura digital é gerada a partir do uso do Certificado Digital ICP-Brasil e tem o mesmo valor jurídico da assinatura manuscrita, garantido pela legislação brasileira. Para utilizá-la é preciso subir o documento em um portal de assinaturas e usar um Certificado e-CPF ou e-CNPJ. Nos casos em que o documento for assinado em nome de uma empresa, para a assinatura digital ter eficácia jurídica, ela deve ser proveniente do Certificado do(s) representante(s) legal(ais), mencionado(s) no contrato social ou estatuto da empresa.
- 19.2. A licitante que optar pela assinatura digital deve possuir certificado digital próprio.
- 19.3. A licitante deverá informar a administração municipal que assinará os documentos de forma digital, fornecendo o endereço para verificação da autenticidade da assinatura.
- 19.4. Não é permitida no referente processo licitatório a assinatura digitalizada como forma de documento original, devendo os documentos digitalizados serem encaminhados os originais ou cópias autenticadas no prazo estabelecido neste edital.

20. DAS ALTERAÇÕES CONTRATUAIS

- 20.1. As cláusulas contratuais poderão ser alteradas, com as devidas justificativas, nos seguintes casos:
- 20.1.1. Unilateralmente pela Administração:



**MUNICÍPIO DE URANDI**

Rua Sebastião Alves de Santana, N.º 57, Centro
CEP: 46.350-000, Urandi – Bahia
CNPJ: 13.982.632/0001-40

- 20.1.1.1. Quando necessária a modificação do valor contratual em decorrência de acréscimo ou diminuição quantitativa de seu objeto.
- 20.1.2. Por acordo das partes:
- 20.1.2.1. Quando necessária a modificação do regime de execução do fornecimento, em face de verificação técnica da inaplicabilidade dos termos contratuais originários;
- 20.1.2.2. Quando necessária a modificação da forma de pagamento, por imposição de circunstâncias supervenientes, mantido o valor inicial atualizado, vedada a antecipação do pagamento, com relação ao cronograma financeiro fixado, sem a correspondente contraprestação de execução do fornecimento;
- 20.1.2.3. Para restabelecer a relação que as partes pactuaram inicialmente entre os encargos do contratado e a retribuição da administração para a justa remuneração do fornecimento, objetivando a manutenção do equilíbrio econômico-financeiro inicial do contrato, na hipótese de sobrevirem fatos imprevisíveis, ou previsíveis porém de consequências incalculáveis, retardadores ou impeditivos da execução do ajustado, ou, ainda, em caso de força maior, caso fortuito ou fato do príncipe, configurando álea econômica extraordinária e extracontratual.
- 20.2. O contratado fica obrigado a aceitar, nas mesmas condições contratuais, os acréscimos ou supressões que se fizerem, até 25% (vinte e cinco por cento) do valor inicial atualizado do contrato.
- 20.3. Nenhum acréscimo ou supressão poderá exceder os limites estabelecidos no LOTE anterior, salvo:
- 20.3.1. As supressões resultantes de acordo celebrado entre os contratantes.
- 20.4. Quaisquer tributos ou encargos legais criados, alterados ou extintos, bem como a superveniência de disposições legais, quando ocorridas após a data da apresentação da proposta, de comprovada repercussão nos preços contratados, implicarão a revisão destes para mais ou para menos, conforme o caso.
- 20.5. Em havendo alteração unilateral do contrato que aumente os encargos do contratado, a Administração deverá restabelecer, por aditamento, o equilíbrio econômico-financeiro inicial.
- 20.6. A variação do valor contratual para fazer face ao reajuste de preços previsto no próprio contrato, as atualizações, compensações ou penalizações financeiras decorrentes das condições de pagamento nele previstas, bem como o empenho de dotações orçamentárias suplementares até o limite do seu valor corrigido, não caracterizam alteração do mesmo, podendo ser registrados por simples apostila, dispensando a celebração de aditamento.

21. DA SUBCONTRATAÇÃO

- 21.1. Em nenhuma hipótese poderá ocorrer a subcontratação integral do objeto. A subcontratação parcial depende de prévia anuência da Administração.

22. COMPETÊNCIA

- 22.1. Do Município de Urandi:
- 22.2. Responsabilizar-se pela contratação, fiscalização, inspeção e pagamento dos produtos objeto do contrato a que se refere esse edital.

23. DAS CONDIÇÕES DE PAGAMENTO

**MUNICÍPIO DE URANDI**

Rua Sebastião Alves de Santana, N.º 57, Centro
CEP: 46.350-000, Urandi – Bahia
CNPJ: 13.982.632/0001-40

- 23.1. Os pagamentos serão efetuados após o recebimento, conferência e aceite dos produtos entregues, por meio de Ordem Bancária, e de acordo com as condições constantes da proposta, mediante a apresentação da Nota Fiscal/Fatura correspondente, de acordo com as demais exigências administrativas em vigor.
- 23.2. Antes de efetuar o pagamento, será verificada a regularidade da licitante junto aos órgãos fazendários, cujos comprovantes serão anexados ao processo de pagamento.
- 23.3. Em havendo alguma pendência impeditiva do pagamento, o prazo fluirá a partir de sua regularização por parte da licitante.
- 23.4. A atualização monetária dos pagamentos devidos pela Administração, em caso de mora, será calculada considerando a data do vencimento da obrigação e do seu efetivo pagamento, de acordo com a variação do INPC do IBGE *pro rata tempore*.
- 23.5. A contratante descontará da fatura o valor correspondente às faltas ou atrasos no fornecimento objeto ocorridos, com base no valor do preço vigente.
- 23.6. As faturas far-se-ão acompanhar da documentação probatória relativa ao recolhimento dos impostos relacionados com o produto, no mês anterior ao fornecimento.
- 23.7. Os valores acima poderão eventualmente sofrer revisão (aumento ou decréscimos) nas seguintes hipóteses:
 - a) Para mais, visando restabelecer o equilíbrio econômico-financeiro inicial do contrato, na hipótese de sobrevir fatos supervenientes imprevisíveis, ou previsíveis, porém de consequências incalculáveis, retardadores ou impeditivos da execução do ajustado, ou ainda, em caso de força maior, caso fortuito, fato do príncipe e fato da administração, nos termos do art. 65, II, “d” e § 5º, da Lei N.º 8.666/93;
 - b) Para menos, na hipótese de o valor contratado ficar muito superior ao valor do mercado, ou, ainda, quando ocorrer o fato do príncipe previsto no art. 65, § 5º, da Lei N.º 8.666/93.
- 23.8. A revisão de preços será feita com fundamento em planilhas de composição de custos e/ou preço de mercado.

24. DAS SANÇÕES

- 24.1. Em caso de inadimplemento, por parte da licitante vencedora de quaisquer das cláusulas ou condições do contrato, à licitante vencedora será aplicada a multa no percentual de 0,1 % (um décimo por cento) ao dia, sobre o valor do contrato, até o limite de 20% (vinte por cento) do prazo contratual, o que dará ensejo a sua rescisão.
 - 24.1.1. O atraso na execução do fornecimento, constitui inadimplência passível de aplicação de multa, conforme o sub item 24.1 acima.
- 24.2. Ocorrida a inadimplência, a multa será aplicada pelo Município de Urandi, após regular processo administrativo, observando-se o seguinte:
 - a) A multa será deduzida do valor líquido do faturamento da licitante vencedora. Caso o valor do faturamento seja insuficiente para cobrir a multa, a licitante vencedora será convocada para complementação do seu valor no prazo de 5 (cinco) dias a contar da data da convocação, ou ainda, quando for o caso, cobrado judicialmente sem prejuízo de outras penalizações previstas em Lei;



**MUNICÍPIO DE URANDI**

Rua Sebastião Alves de Santana, N.º 57, Centro
CEP: 46.350-000, Urandi – Bahia
CNPJ: 13.982.632/0001-40

- b) Não havendo qualquer importância a ser recebida pela empresa vencedora, esta será convocada a recolher ao Município de Urandi o valor total da multa, no prazo de 5 (cinco) dias, contado a partir da data da comunicação.
- 24.3. Ocorrido o inadimplemento, a penalidade será aplicada pelo Município de Urandi, através de ato da Autoridade Competente baseado no relatório da comissão constituída para tal fim, observando o seguinte:
- 24.3.1. Cientificada da recomendação da cominação de penalidade, a CONTRATADA poderá apresentar defesa prévia no prazo de 5 (cinco) dias úteis.
- 24.3.2. Após o procedimento estabelecido acima, a defesa será apreciada pela Autoridade Competente e, ouvida a Assessoria Jurídica, deverá a autoridade competente decidir sobre a aplicação ou não da sanção.
- 24.3.3. A CONTRATADA terá um prazo de 5 (cinco) dias, contados a partir da cientificação da aplicação da penalidade pela Autoridade Competente, para apresentar recurso ao Município de Urandi.
- 24.3.4. Ouvida a Comissão e a Assessoria Jurídica, poderá a Autoridade Competente relevar ou não aplicação da pena.
- 24.3.5. Caso seja mantida a sanção, os autos deverão ser remetidos ao município de Urandi para julgamento do recurso.
- 24.3.6. Caso o município de Urandi mantenha a multa, não caberá mais recurso.
- 24.3.7. Em caso de relevação da multa, o município de Urandi se reserva o direito de cobrar perdas e danos porventura cabíveis em razão do inadimplemento de outras obrigações, não constituindo a relevação novação contratual nem desistência dos direitos que lhe forem assegurados.

25. DO RECEBIMENTO E FISCALIZAÇÃO

- 25.1. A Fiscalização fará as vistorias e se o fornecimento estiver de acordo com as descrições/especificações e efetivamente não tendo nenhuma observação a fazer, será lavrado o Termo de Encerramento Físico do Contrato.
- 25.2. Na hipótese da necessidade de correção, será estabelecido um prazo para que a CONTRATADA providencie as correções ou acertos apontados, após o que, estando a Fiscalização de acordo, será lavrado o Termo de Encerramento Definitivo do Fornecimento, sendo que este deverá ser assinado por representante autorizado da CONTRATADA.
- 25.3. A execução em definitivo do fornecimento, após a sua conclusão total, obedecerá ao disposto nos Artigos 73, 75 e 76 da Lei N.º 8.666/93 e alterações posteriores.
- 25.4. O processo de fiscalização será realizado pelo município de Urandi através de um representante da administração especialmente designado por ela.

26. DAS SANÇÕES ADMINISTRATIVAS

- 26.1. Constituem ilícitos administrativos as condutas previstas no art. 89 e seguintes da Lei N.º. 8.666/93, sujeitando-se os infratores às cominações legais, garantida a prévia e ampla defesa em processo administrativo.
- 26.2. A inexecução contratual, inclusive por atraso injustificado na execução do contrato, sujeitará a CONTRATADA à multa de mora, que será graduada de acordo com a gravidade da infração, obedecidos os seguintes limites máximos:





MUNICÍPIO DE URANDI

Rua Sebastião Alves de Santana, N.º 57, Centro
CEP: 46.350-000, Urandi – Bahia
CNPJ: 13.982.632/0001-40

- a) 10% (dez por cento) sobre o valor do contrato, em caso de descumprimento total da obrigação, inclusive no de recusa do adjudicatário em firmar o contrato, ou ainda na hipótese de negar-se a efetuar o reforço da caução, dentro de 10 (dez) dias contados da data de sua convocação;
- b) 0,3% (três décimos por cento) ao dia, até o trigésimo dia de atraso, sobre o valor da parte do produto não entregue;
- c) 0,7% (sete décimos por cento) sobre o valor da parte do produto não entregue, por cada dia subsequente ao trigésimo.

26.2.1. A multa a que se refere este item não impede que a Administração rescinda unilateralmente o contrato e aplique as demais sanções previstas na lei.

26.2.2. A multa, aplicada após regular processo administrativo, será descontada da garantia da CONTRATADA faltosa, sendo certo que, se o seu valor exceder ao da garantia prestada – quando exigida, além da perda desta, a CONTRATADA responderá pela sua diferença, que será descontada dos pagamentos eventualmente devidos pela administração ou, ainda, se for o caso, cobrada judicialmente. Caso não tenha sido exigida garantia, a Administração se reserva o direito de descontar diretamente do pagamento devido à CONTRATADA o valor de qualquer multa porventura imposta.

26.2.3. As multas previstas neste LOTE não têm caráter compensatório e o seu pagamento não eximirá a CONTRATADA da responsabilidade por perdas e danos decorrentes das infrações cometidas.

26.3. Serão punidos com a pena de suspensão temporária do direito de cadastrar e licitar e impedimento de contratar com a Administração pelo prazo de até 05 (cinco) anos, sem prejuízos das multas previstas neste edital e no contrato e das demais cominações legais, garantido o direito à ampla defesa, o licitante, que convocado dentro do prazo de validade de sua proposta:

- a) Não assinar o contrato;
- b) Não entregar a documentação exigida no edital;
- c) Apresentar documentação falsa;
- d) Causar o atraso na execução do objeto;
- e) Não mantiver a proposta;
- f) Falhar na execução do contrato;
- g) Fraudar a execução do contrato;
- h) Comportar-se de modo inidôneo;
- i) Declarar informações falsas;
- j) Cometer fraude fiscal.

26.3.1. As sanções descritas no item 26.3 também se aplicam aos integrantes do cadastro de reserva que, convocados, não honrarem o compromisso assumido sem justificativa ou com justificativa recusada pela administração pública.

26.4. Serão punidos com a pena de declaração de inidoneidade para licitar e contratar com a Administração, enquanto perdurarem os motivos determinantes da punição ou até que seja promovida a reabilitação perante a autoridade competente para aplicar a punição, os que incorram nos ilícitos previstos na Lei N.º 10.520, de 17 de julho de 2002.

26.5. Para a aplicação das penalidades previstas serão levados em conta a natureza e a gravidade da falta, os



**MUNICÍPIO DE URANDI**

Rua Sebastião Alves de Santana, N.º 57, Centro
CEP: 46.350-000, Urandi – Bahia
CNPJ: 13.982.632/0001-40

prejuízos dela advindos para a Administração Pública e a reincidência na prática do ato.

27. DAS DISPOSIÇÕES GERAIS

- 27.1. A licitante vencedora fica obrigada a garantir o fornecimento do objeto desta licitação.
- 27.2. Não havendo expediente ou ocorrendo qualquer fato superveniente que impeça a realização do certame na data marcada, a sessão será automaticamente transferida para o primeiro dia útil subsequente, no mesmo horário anteriormente estabelecido, desde que não haja comunicação da Pregoeira em contrário.
- 27.3. É facultada a Pregoeira ou à autoridade superior, em qualquer fase da licitação, a promoção de diligência destinada a esclarecer ou complementar a instrução do processo, vedada a inclusão posterior de documento ou informação que deveria constar no ato da sessão pública.
- 27.4. As situações não previstas neste Edital, inclusive as decorrentes de caso fortuito ou de força maior, serão resolvidas pela Pregoeira ou pela autoridade competente, desde que pertinente com o objeto do pregão e observada à legislação.
- 27.5. Devem ser registradas, por meio de Termo Aditivo, eventuais alterações que ocorrerem durante a execução da presente Ata, especialmente os referentes a produtos extras.
- 27.6. O produto extra não contemplado na proposta feita pela CONTRATADA deverão ter seus preços fixados mediante prévio acordo. Ambas as hipóteses deverão ser previamente autorizadas/aprovadas pela autoridade competente.
- 27.7. O não atendimento a exigências formais não essenciais não importará no afastamento da licitante, desde que, a critério da Pregoeira, seja possível a aferição da sua qualificação e a exata compreensão da sua proposta, durante a realização da sessão pública do pregão.
- 27.8. O Município de Urandi poderá revogar a licitação quando nenhuma das propostas satisfizer o objetivo da mesma, quando for evidente que tenha havido falta de competição ou quando caracterizado o indício de colusão.
- 27.9. O Município de Urandi poderá, ainda, revogar a licitação por razão de interesse público decorrente de fato superveniente, devidamente comprovado, pertinente e suficiente para justificar tal conduta, devendo anulá-la por ilegalidade, de ofício ou por provocação de terceiros, mediante parecer isento e devidamente fundamentado.
- 27.10. O recebimento do objeto deste edital se dará através da fiscalização do município de Urandi, por meio de servidor por ela designado, o qual emitirá o Relatório de Acompanhamento de Contratos - RAC.
- 27.11. As normas que disciplinam este pregão serão sempre interpretadas em favor da ampliação da disputa entre os interessados, sem comprometimento da segurança do futuro contrato.
- 27.12. Fica assegurado ao Município de Urandi e aos seus servidores o direito de acompanhar e fiscalizar os produtos entregues pela licitante, com livre acesso a quaisquer informações e esclarecimentos julgados necessários ao fornecimento.
- 27.13. O Município de Urandi fica assegurado o direito de, a seu exclusivo critério, participar total ou parcialmente, diretamente ou através de terceiros, da execução dos trabalhos aqui contratados.
- 27.14. Responsabiliza-se a licitante vencedora por quaisquer ônus decorrentes de danos a que vier causar o Município de Urandi e a terceiros, em decorrência da execução do objeto desta licitação.
- 27.15. A licitante vencedora será responsável por todos os ônus e obrigações concernentes à legislação tributária, trabalhistas, securitária, previdenciária e fiscal, os quais correrão por sua conta exclusivas.



**MUNICÍPIO DE URANDI**

Rua Sebastião Alves de Santana, N.º 57, Centro
CEP: 46.350-000, Urandi – Bahia
CNPJ: 13.982.632/0001-40

- 27.16. As licitantes são responsáveis pela fidelidade e legitimidade das informações e dos documentos apresentados em qualquer fase do certame.
- 27.17. A licitante que vier a se sagrar vencedora ficará obrigada a aceitar, nas mesmas condições contratuais, os acréscimos ou supressões que se fizerem necessários, na forma da Lei N.º 8.666/93 e suas alterações.
- 27.18. Na contagem dos prazos estabelecidos neste edital e seus anexos, excluir-se-á o dia do início e incluir-se-á o do vencimento. Só se iniciam e vencem os prazos em dias de expediente no município de Urandi.
- 27.19. Para efeito da contagem dos prazos, o expediente no Município de Urandi é das 08h00min (oito) às 12h00min (doze) horas, sendo considerado intempestivo o recurso ou representação quando não recebido pela Pregoeira ou pelo Protocolo do Município de Urandi até as 12h00min (doze) horas do último dia do prazo.
- 27.20. A homologação do resultado deste pregão não implicará direito à contratação.
- 27.21. Os casos omissos serão dirimidos pela Pregoeira, com observância da legislação constante no item 3 deste edital.
- 27.22. Este edital e seus anexos farão parte integrante da requisição a ser emitida em nome da licitante vencedora, independente de transcrições.
- 27.23. O Foro da Justiça da Comarca de Urandi/BA será competente para dirimir questões oriundas da presente convocação, renunciando as partes, a qualquer outro, por mais privilegiado que seja.
- 27.24. Integram o presente Edital os seguintes anexos:
- ANEXO I – TERMO DE REFERÊNCIA
 - ANEXO II – PLANILHA ORÇAMENTÁRIA
 - ANEXO III – PROPOSTA FINANCEIRA
 - ANEXO IV- MODELO DE DECLARAÇÃO DE REGULARIDADE QUANTO AO TRABALHO DO MENOR
 - ANEXO V - MODELO DE DECLARAÇÃO DE IDONEIDADE
 - ANEXO VI - MODELO DE DECLARAÇÃO DE INEXISTÊNCIA DE VÍNCULO
 - ANEXO VII - MODELO DE DECLARAÇÃO DE ENQUADRAMENTO COMO MICROEMPRESA OU EMPRESA DE PEQUENO PORTE
 - ANEXO VIII - MODELO DECLARAÇÃO DE ELABORAÇÃO INDEPENDENTE DE PROPOSTA
 - ANEXO IX –TERMO DE PROPOSTA
 - ANEXO X – MINUTA DA ATA DE REGISTRO DE PREÇOS
 - ANEXO XI – MINUTA DA CARTA CONTRATO

Urandi - BA, 22 de novembro 2021.

CONCEIÇÃO MARIA POLICIANO FARIAS
Pregoeira
DECRETO N.º 020/2021



**MUNICÍPIO DE URANDI**

Rua Sebastião Alves de Santana, N.º 57, Centro
CEP: 46.350-000, Urandi – Bahia
CNPJ: 13.982.632/0001-40

ANEXO I
PREGÃO ELETRÔNICO N.º 050-2021PE
TERMO DE REFERÊNCIA

1. OBJETO**1.1 AQUISIÇÃO DE GÊNEROS ALIMENTÍCIOS, MATERIAIS DE LIMPEZA E UTENSÍLIOS DOMÉSTICOS DESTINADOS AS SECRETARIAS DO MUNICÍPIO DE URANDI – BA.**

Deve ser descartada a oferta daqueles produtos de qualidade duvidosa, que poderão ocasionar o descumprimento parcial ou total do contrato administrativo firmado pelo Poder Público com particular.

2. DA JUSTIFICATIVA

A aquisição de Gêneros Alimentícios, materiais de limpeza e utensílios domésticos destinam-se a suprir as necessidades das secretarias, atendendo as demandas dos setores e órgãos da Administração Pública, assegurando o fornecimento desses produtos para utilização nas atividades essenciais.

A presete licitação sera realizada através do Sistema de Registro de Preços (SRP), com validade para um período de 12 (doze) meses, visto que este sistema é o mais adequado e vantajoso para a aquisição de materiais, tendo em vista que o Município de Urandi/BA solicitará os itens na medida em que forem necessários. Outra vantagem na utilização do Sistema de Registro de Preços é a economia de recursos por parte da contratante, considerando que a Administração não precisa estocar produtos.

A hipótese legal para a utilização do Sistema de Registro de Preços está prevista no art. 15, inciso II da Lei Federal N.º 8.666/1993, regulamentado pelo Decreto N.º 7.892 de 23 de janeiro de 2013, que em seu art. 3º, inciso IV dispõe que quando pela natureza do objeto, não for possível definir previamente o quantitativo a ser demandado pela administração.

2.2 A contratação objetiva, por fim, respeitada a isonomia entre os licitantes, selecionar a proposta mais vantajosa para a Administração, que garanta a boa qualidade dos produtos ofertados a custos mais reduzidos, contribuindo para diminuição dos gastos municipais.

3. ESPECIFICAÇÃO DOS PRODUTOS

3.1. Gêneros Alimentícios, Materiais de Limpeza e Utensílios domésticos;

3.2. Evidencia-se através deste termo de referência a necessidade e a legalidade de tal contratação.

4. DO CRITÉRIO DE JULGAMENTO, DA MODALIDADE E DA VIGÊNCIA

4.1. Sistema de Registro de Preços, pelo critério de MENOR PREÇO POR LOTE, na modalidade Pregão Presencial;

4.2. A Ata de Registro de Preços terá validade de 12 (doze) meses, a contar da data da sua assinatura.

5. DOS MATERIAIS E SEUS QUANTITATIVOS

5.1. As quantidades previstas neste Termo de Referência consubstanciam a estimativa máxima de consumo para o período de validade da Ata de Registro de Preços, reservando-se à Secretaria de Saúde do Município de Urandi podendo ser adquirido parcial ou integral, e até mesmo o de se abster a adquirir quaisquer itens especificados.

6. FORMA E PRAZO DE FORNECIMENTO

6.1 O fornecedor registrado deverá entregar o objeto no prazo de cinco dias, prorrogado por igual período a



**MUNICÍPIO DE URANDI**

Rua Sebastião Alves de Santana, N.º 57, Centro
CEP: 46.350-000, Urandi – Bahia
CNPJ: 13.982.632/0001-40

critério da Administração, a contar da data do recebimento da Ordem de Fornecimento emitida pelo Setor de Compras.

6.1.1 Nos casos de emergência ou força maior o prazo será de até 24 (vinte e quatro) horas após solicitação formal, desde que comprovada a situação de emergência.

6.2. Os produtos deverão ser entregues no Município de Urandi, no local designado pelo Setor de Compras BA;

6.3. Todas as entregas deverão ser acompanhadas por funcionários do município em horário predeterminado.

6.4. A carga e descarga dos materiais, somente poderão ser realizadas por pessoal da CONTRATADA usando os devidos Equipamentos de Proteção Individual – EPI, disponibilizados pela CONTRATADA.

6.5. Durante a entrega dos materiais a CONTRATADA deverá utilizar dispositivos que garantam a segurança total do procedimento e dos profissionais envolvidos, sendo de responsabilidade da CONTRATADA providenciar tais dispositivos.

6.6. Todos os materiais deverão estar em perfeito estado de conservação.

6.7. A CONTRATADA deve atender a todas as medidas de segurança necessárias ao manuseio dos produtos relacionados.

7. OBRIGAÇÕES E RESPONSABILIDADES DA CONTRATADA

7.1. A CONTRATADA responsabilizar-se-á integralmente, nos termos da legislação vigente, pelo fornecimento parcelado dos produtos requisitados;

7.2. Responsabilizar-se pelo transporte, carga e descarga dos produtos, no local estabelecido para entrega;

7.3. Responsabilizar-se pela segurança do trabalho de seus empregados, em especial durante o transporte e descarga dos produtos relacionados;

7.4. Assegurar a qualidade do material fornecendo à CONTRATANTE, sempre que solicitado, documentação de controle de amostras que garantam tal qualidade;

7.5. Responsabilizar-se por todo o ônus relativo ao fornecimento, inclusive fretes e seguros desde a origem até sua entrega no local de destino;

7.6. Responsabilizar-se pelos encargos trabalhistas, previdenciários, fiscais e comerciais ou civis resultantes da execução da Ata de Registro de Preço.

7.7. Não será permitido, em hipótese alguma, a transferência das obrigações da CONTRATADA a outros.

7.8. Responsabilizar-se pelos serviços prestados nos termos da legislação vigente.

7.9. Assumir todas as responsabilidades e tomar as medidas necessárias ao atendimento de seus empregados, acidentados ou com mal súbito por meio de seus encarregados.

7.10. Substituir o funcionário que não estiver satisfazendo as condições requeridas pela natureza dos serviços.

7.11. Comunicar ao Setor responsável, no prazo máximo de 02 (dois) dias que antecedam o prazo de vencimento da entrega, os motivos que venham a impossibilitar o seu cumprimento;

7.12. Em caso de devolução ou extravio dos materiais, responsabilizar-se pelo pagamento de fretes, carretos, seguros e tributos, se ocorrerem;



**MUNICÍPIO DE URANDI**

Rua Sebastião Alves de Santana, N.º 57, Centro
CEP: 46.350-000, Urandi – Bahia
CNPJ: 13.982.632/0001-40

7.13. Aceitar, nas mesmas condições contratuais, os acréscimos ou supressões que se fizerem na aquisição dos materiais solicitados, até o limite de 25% (vinte e cinco por cento) do valor registrado;

7.14. Incluir, nos preços ofertados, todas as despesas de custo, seguro, frete, encargos fiscais, comerciais, sociais e trabalhistas, ou de qualquer outra natureza;

7.15. Manter, durante toda a vigência da Ata de Registro de Preços, em compatibilidade com as obrigações por ele assumidas, todas as condições de habilitação e qualificação exigidas na licitação;

7.16. Prestar todos os esclarecimentos que lhe forem solicitados pelo Município, atendendo prontamente a todas as reclamações;

7.17. Comunicar imediatamente ao Município qualquer alteração ocorrida no endereço, conta bancária e outros julgados necessários para o recebimento de correspondência;

8 OBRIGAÇÕES E RESPONSABILIDADES DA CONTRATANTE

8.1. Fornecer, à CONTRATADA, a requisição de fornecimento;

8.2. Fornecer as informações sobre local e horários para entrega dos produtos;

8.3. Notificar o fornecedor registrado sobre eventuais atrasos na entrega dos materiais e/ou descumprimento de cláusulas previstas neste Termo de Referência, no Edital ou na Ata de Registro de Preços;

8.4. Não receber os produtos dissonantes das especificações contidas neste Termo de Referência, no Edital ou na Ata de Registro de Preços;

8.5. Devolver os materiais que, recebidos provisoriamente, apresentarem discrepância em relação às especificações contidas neste Termo de Referência, no Edital ou na Ata de Registro de Preços após a entrega;

8.6. Aplicar ao fornecedor registrado as sanções administrativas regulamentares e contratuais cabíveis.

9. FISCALIZAÇÃO E CONTROLE DO FORNECIMENTO

9.1. Não obstante a Contratada seja a única e exclusiva responsável pelo fornecimento, à Contratante é reservado o direito de, sem que de qualquer forma restrinja a plenitude dessa responsabilidade, exercer a mais ampla e completa fiscalização da execução contratual, diretamente ou por prepostos designados, podendo para isso:

9.2. Ordenar a imediata retirada do local, bem como a substituição de funcionário da Contratada, que embaraçar ou dificultar a sua fiscalização ou cuja permanência na área, a seu exclusivo critério, julgar inconveniente;

9.3. Solicitar à Contratada a substituição de qualquer produto, material ou equipamento de cujo uso considere prejudicial à boa conservação de seus pertences, equipamentos ou instalações, ou ainda, que não atendam às necessidades;

10. DA FORMA DE PAGAMENTO

10.1. Os pagamentos decorrentes da concretização do objeto desta licitação serão efetuados no máximo em até 30 (trinta) dias, após a entrega dos produtos constantes da ordem de Fornecimento e apresentação dos documentos fiscais devidos.

10.2. Em caso de irregularidade na emissão dos documentos fiscais, o prazo para pagamento será contado a partir de sua reapresentação, desde que devidamente regularizados.



**MUNICÍPIO DE URANDI**

Rua Sebastião Alves de Santana, N.º 57, Centro
CEP: 46.350-000, Urandi – Bahia
CNPJ: 13.982.632/0001-40

11. DAS PENALIDADES CABÍVEIS

11.1. Pelo descumprimento de quaisquer cláusulas ou condições do presente Termo de Referência e do Edital, serão aplicadas ao fornecedor que incorrer em inexecução total ou parcial do fornecimento dos produtos as penalidades previstas nos artigos 86 e 87 da Lei nº 8.666/93 e no artigo 7º da Lei nº 10.520/2002.





MUNICÍPIO DE URANDI

Rua Sebastião Alves de Santana, N.º 57, Centro
CEP: 46.350-000, Urandi – Bahia
CNPJ: 13.982.632/0001-40

ANEXO II

PREGÃO ELETRÔNICO N.º 050.2021PE PLANILHA ORÇAMENTÁRIA

OBJETO: AQUISIÇÃO DE GÊNEROS ALIMENTÍCIOS, MATERIAIS DE LIMPEZA E UTENSÍLIOS DOMÉSTICOS DESTINADOS AS SECRETARIAS DO MUNICÍPIO DE URANDI – BA.

LOTE I						
Item	Quant.	Unid.	Especificações do produto	Marca	Valor unitário	Valor total
1.	2.300	KG	ACÚCAR – cristalizado, na cor branca, sacarose de cana-de-açúcar. O produto deves ter registro no Ministério da Saúde e atender a Portaria 451/97 do Ministério da Saúde e a Resolução 12/78 da Comissão Nacional de Normas e Padrões para Alimentos - CNNPA. Embalagem em polietileno de 1kg, contendo data de fabricação e prazo de validade.			
2.	200	KG	ARROZ BRANCO – tipo 1. Embalagem contendo 1 kg, com identificação do produto, marca do fabricante, prazo de validade e peso líquido. O produto deves ter registro no ministério da agricultura e/ou Ministério da Saúde.			
3.	4.000	KG	ARROZ PARBOILIZADO – classe longo fino, tipo 1. Embalagem contendo 1 kg, com identificação do produto, marca do fabricante, prazo de validade e peso líquido, de acordo com a Resolução 12/78 da CNNPA. O produto deves ter registro no Ministério da Agricultura e/ou Ministério da Saúde.			
4.	1.500	Unid.	CAFÉ EM PÓ , torrado e moído com selo da ABIC. Embalagem a vácuo, contendo 250gr cada. A embalagem deves conter externamente os dados de identificação e procedência, informação nutricional, número de lote, data de fabricação, data de validade, condições de armazenagem, quantidade do produto e registro no ministério da Agricultura e/ou Ministério da Saúde.			
5.	350	KG	FARINHA DE MANDIOCA – grupo seca, subgrupo fina, tipo 1. Embalagem, contendo 1Kg, com identificação do produto, marca do fabricante, prazo de validade e peso líquido. O produto deves ter registro no Ministério da Agricultura e/ou Ministério da Saúde.			





MUNICÍPIO DE URANDI

Rua Sebastião Alves de Santana, N.º 57, Centro
CEP: 46.350-000, Urandi – Bahia
CNPJ: 13.982.632/0001-40

6.	400	Kg	FARINHA DE TAPIOCA , fina, branca, crua, fabricada a partir de matérias-primas sãs e limpa. Produto livre de matéria terrosa, parasitos, larvas e detritos animais e vegetais. Não podendo apresentar-se úmido, fermentado ou rançoso. Odor e sabor próprio. Embalagem: saco de polietileno Integro, atóxico, resistente e limpo, contendo 1 kg de peso líquido. A embalagem deverá conter externamente os dados de identificação e procedência, informação nutricional, número de lote, data de fabricação, data de validade, condições de armazenagem, quantidade do produto e registro no Ministério da Agricultura e/ou Ministério da Saúde.			
7.	800	Kg	FARINHA DE TRIGO COM FERMENTO – embalagem de 1Kg, com identificação do produto, marca do fabricante, prazo de validade e peso líquido, de acordo com a Resolução 12/78 da CNNPA.			
8.	300	Kg	FARINHA DE TRIGO SEM FERMENTO – embalagem de 1Kg, com identificação do produto, marca do fabricante, prazo de validade e peso líquido, de acordo com a Resolução 12/78 da CNNPA.			
9.	3.500	KG	FEIJÃO CARIOQUIHA , Tipo I – Produto de primeira qualidade, não conter agrotóxicos e matérias estranhas: morfo, carunchos, insetos mortos ou vivos ou qualquer outro tipo de praga. Embalagem de 1Kg, contendo o Registro no Ministério da Agricultura, o local de origem do produto, peso, data de fabricação e data de vencimento (validade).			
10.	800	KG	FEIJÃO CATADOR – embalagem contendo 01 kg, com identificação do produto, marca do fabricante, prazo de validade, peso líquido e de acordo com a Resolução 12/78 da Comissão Nacional de Normas e Padrões para Alimentos – CNNPA.			
11.	500	KG	FEIJÃO FRADINHO – embalagem contendo 01 kg, com identificação do produto, marca do fabricante, prazo de validade, peso líquido e de acordo com a Resolução 12/78 da Comissão Nacional de Normas e Padrões para Alimentos – CNNPA.			



		MUNICÍPIO DE URANDI Rua Sebastião Alves de Santana, N.º 57, Centro CEP: 46.350-000, Urandi – Bahia CNPJ: 13.982.632/0001-40				
		12.	300	KG	FEIJÃO PRETO – embalagem contendo 01 kg, com identificação do produto, marca do fabricante, prazo de validade, peso líquido e de acordo com a Resolução 12/78 da Comissão Nacional de Normas e Padrões para Alimentos – CNNPA.	
13.	300	KG	FEIJÃO, BRANCO , tipo 1, permitido 2% de impurezas Embalagem: pacote com 1 kg, com dados de identificação do produto, marca do fabricante, prazo de validade, peso líquido e de acordo com as Normas e/ou Resoluções da ANVISA/MS.			
14.	1.200	Garrafa pet	ÓLEO COMESTÍVEL VEGETAL DE SOJA – puro, refinado, sem colesterol, rico em vitamina E. Embalagem de 900ml com identificação do produto, marca do fabricante, prazo de validade e capacidade. O produto devera ter registro no Ministério da Agricultura e/ou Ministério da Saúde.			
Valor total do LOTE R\$ 0,00 (.....).						

LOTE II						
Item	Quant.	Unid.	Especificações do produto	Marca	Valor unitário	Valor total
1	40	KG	AÇAFRÃO – condimento, apresentação industrial matéria-prima açafraão, aspecto físico pó para aplicação na culinária em geral.			
2	300	Unid.	ADOÇANTE, DIETÉTICO , a base de stévia líquido sem sacarina, sem ciclamato, contendo fenilalanina. A embalagem deverá conter identificação do produto. Marca do fabricante e prazo de validade de acordo com a Resolução 12/78 da CNNPA. O produto deverá ter registro no Ministério da Agricultura e/ou Ministério da Saúde. Embalagem :Frasco com 100 ml.			
3	3.000	Unid.	ACHOCOLATADO – em pó, instantâneo, tradicional, a base de açúcar, cacau em pó e maltodextrina, embalagem com 400g, com identificação do produto, marca do fabricante, prazo de validade e peso líquido. O produto devera ter registro no Ministério da Agricultura e/ou Ministério da Saúde.			
4	100	Unid.	ÁGUA MINERAL NATURAL – sem gás, frasco plástico 1,5 Litro. A água mineral deverá estar de acordo com a Resolução - RCD nº 54 de 15 de junho de 2000 – ANVISA.			





MUNICÍPIO DE URANDI

Rua Sebastião Alves de Santana, N.º 57, Centro
CEP: 46.350-000, Urandi – Bahia
CNPJ: 13.982.632/0001-40

5	1.500	Unid.	ÁGUA MINERAL NATURAL – sem gás, frasco plástico 500 ml. A água mineral deverá estar de acordo com a Resolução – RCD nº 54 de 15 de junho de 2000 – ANVISA.			
6	800	Unid.	ÁGUA MINERAL NATURAL – sem gás, galão plástico 20 Litros. A água mineral deverá estar de acordo com a Resolução - RCD nº 54 de 15 de junho de 2000 – ANVISA.			
7	100	Unid.	GALÃO DE AGUA MINERAL – galão de água mineral sem gás 20 litros completo (galão + água). A água mineral deverá estar de acordo com a Resolução - RCD nº 54 de 15 de junho de 2000 – ANVISA.			
8	350	Kg	AMENDOIM - de primeira, com casca, apresentando grau de maturação tal que lhe permita suportar a manipulação, o transporte e a conservação em condições adequadas para o consumo com ausência de sujidades, parasitos e larvas, de acordo com a Resolução 12/78 da CNNPA.			
9	1.200	Unid	AMIDO DE MILHO EM PÓ , tipo maisena. Produto amiláceo, extraído do milho, fabricado a partir de matérias-primas sãs e limpas isentas de matéria terrosa e parasitos, não podendo apresentar-se úmido, fermentado ou rançoso. Aspecto pó fino, cor branca, odor e sabor próprio. Embalado em caixa de papel impermeável, limpo, não violado, resistente e acondicionado em caixas de papelão resistentes, que garantam a integridade do produto até o momento do consumo, contendo de 200g de peso líquido. A embalagem deverá conter externamente os dados de identificação e procedência, informação nutricional, número de lote, data de fabricação, data de validade, condições de armazenagem, quantidade do produto e registro no Ministério da Agricultura e/ou Ministério da Saúde.			
10	700	Unid.	AVEIA – em flocos, 100% natural, sem aditivos ou conservantes unidades de 200g, com identificação do produto, marca do fabricante, prazo de validade e peso líquido. O produto devera ter registro no Ministério da Agricultura e/ou Ministério da Saúde.			





MUNICÍPIO DE URANDI

Rua Sebastião Alves de Santana, N.º 57, Centro
CEP: 46.350-000, Urandi – Bahia
CNPJ: 13.982.632/0001-40

11	20	Unid.	AZEITE PURO , sem colesterol. Embalagem com 500 ml, com dados de identificação do produto, marca do fabricante, data de fabricação, prazo de validade e de acordo com as Normas e/ou resoluções vigentes da ANVISA/MS. O produto devera ser registrado no Ministério da Agricultura e/ou Ministério da Saúde.			
12	300	Unid.	AZEITONA VERDE , em conserva. Embalagem contendo peso drenado de 500g, com identificação do produto, marca do fabricante, prazo de validade e peso líquido de acordo a Resolução 13/77 da Comissão Nacional de Normas e Padrões para Alimentos - CNNPA.			
13	200	Pacote	BOMBOM – sabor amendoim com agregado de amêndoa, pacote de 825g, com 50 unidades.			
14	250	Unid.	BATATA PALHA . Embalagem com 400g, com dados de identificação do produto marca do fabricante, prazo de validade, peso líquido e de acordo com a Resolução 12/78 da comissão Nacional de Normas e Padrões para alimentos - CNNPA.			
15	1.800	Unid.	BEBIDA LÁCTEA SABOR CHOCOLATE , embalagem tetra pack de 200ml, Integra, atóxica e resistente. A embalagem deverá conter externamente os dados de identificação e procedência, informação nutricional, número de lote, data de fabricação, data de validade, condições de armazenagem, quantidade do produto e registro no Ministério da Agricultura e/ou Ministério da Saúde.			
16	3.000	Unid.	BISCOITO DOCE TIPO MAISENA, LEITE OU MARIA , produzido a partir de matérias-primas sãs e limpas. Aparência: massa bem amassada, sem recheio e sem cobertura. Cor, cheiro e sabor próprios. Serão rejeitados biscoitos mal cozidos, queimados e de caracteres organolépticos anormais, não podendo apresentar excesso de dureza e nem se apresentar quebradiço. Acondicionado em saco de polietileno, com dupla proteção, Integro, atóxico, resistente, vedado hermeticamente e limpo, contendo 400g de peso liquido cada embalagem da caixa de papelão. A embalagem deverá conter externamente os dados de identificação e procedência, informações nutricionais número de lote, data de fabricação, data de validade, condições de armazenagem, quantidade			



**MUNICÍPIO DE URANDI**

Rua Sebastião Alves de Santana, N.º 57, Centro
 CEP: 46.350-000, Urandi – Bahia
 CNPJ: 13.982.632/0001-40

			do produto e registro no Ministério da Agricultura e/ou Ministério da Saúde.			
17	2.500	Unid.	BISCOITO DOCE, TIPO ROSQUINHA , produzido a partir de matérias-primas sãs e limpas. Aparência: massa bem amassada, sem recheio e sem cobertura. Cor, cheiro e sabor próprios. Serão rejeitados biscoitos mal cozidos, queimados e de caracteres organolépticos anormais, não podendo apresentar excesso de dureza e nem se apresentar quebradiço. Acondicionado em saco de polietileno, com dupla proteção, íntegro, atóxico, resistente, vedado hermeticamente e limpo, contendo 400g de peso líquido cada embalagem da caixa de papelão. A embalagem deverá conter externamente os dados de identificação e procedência, informações nutricionais, número de lote, data de fabricação, data de validade, condições de armazenagem, quantidade do produto e registro no Ministério da Agricultura e/ou Ministério da Saúde.			
18	3.000	Unid.	BISCOITO SALGADO, TIPO CREAM CRACKER OU ÁGUA E SAL . O biscoito deverá ser fabricado a partir de matérias primas sãs e limpas e estar em perfeito estado de conservação. Cor, cheiro e sabor próprios. Serão rejeitados biscoitos mal cozidos, queimados e de caracteres organolépticos anormais, não podendo apresentar excesso de dureza e nem se apresentar quebradiço. Acondicionado em saco de polietileno, com dupla proteção, íntegro, atóxico, resistente, vedado hermeticamente e limpo, contendo 400g de peso líquido cada embalagem da caixa de papelão. A embalagem deverá conter externamente os dados de identificação e procedência, informações nutricionais, número de lote, data de fabricação, data de validade, condições de armazenagem, quantidade do produto e registro no Ministério da Agricultura e/ou Ministério da Saúde.			
19	100	Unid.	CATCHUP - composto a base de polpa e suco de tomate, sal, açúcar e outras substâncias permitidas, admitindo no mínimo 35% de resíduos secos, de consistência cremosa, cor, cheiro e sabor próprios, isento de sujidades e seus ingredientes de preparo em perfeito estado de conservação, acondicionado			



**MUNICÍPIO DE URANDI**

Rua Sebastião Alves de Santana, N.º 57, Centro
CEP: 46.350-000, Urandi – Bahia
CNPJ: 13.982.632/0001-40

			em embalagem com 200g. A embalagem deverá conter externamente os dados de identificação, procedência, informações nutricionais, data de validade, quantidade de produto e atender as especificações técnicas da ANVISA e INMETRO.			
20	800	Lata	CEREAL A BASE DE ARROZ PRÉ-COZIDO - isentas de matérias terrosas, de parasitas, detritos animais, cascas de semente de cacau e outros detritos vegetais. Aspecto: pó homogêneo, cor próprio do tipo, cheiro característico e sabor doce, próprio. Embalagem em sachê de 400g, íntegra, atóxica, resistente, vedada hermeticamente e limpa. A embalagem deverá conter externamente os dados de identificação e procedência, informação nutricional, número de lote, data de fabricação, data de validade, condições de armazenagem, quantidade do produto e registro no Ministério da Agricultura e/ou Ministério da Saúde.			
21	300	Unid.	CHOCOLATE – granulado. Embalagem de 500g, com identificação do produto, marca do fabricante, prazo de validade e peso líquido. O produto deves ter registro no Ministério da Agricultura e/ou Ministério da Saúde.			
22	800	Unid.	COCO RALADO SEM AÇÚCAR. Embalagem: pacote de 100g, com identificação do produto, marca do fabricante, prazo de validade e peso líquido, de acordo com a Resolução 12/78 da CNNPA e RDC 84/2000.			
23	200	KG	COENTRO MOIDO – embalagem contendo 1 kg com identificação do produto, marca do fabricante, prazo de validade e peso líquido.			
24	50	Unid.	COMINHO EM PÓ. Embalagem com 100g, com dados de identificação do produto, marca do fabricante, prazo de validade e de acordo com as Normas e/ou Resoluções vigentes da ANVISA/MS.			
25	150	Unid.	OREGANO , embalagem com 10 g, dados de identificação do produto, marca do fabricante e prazo de validade, de acordo com a resolução 12/78 da CNNPA.			
26	300	Unid.	CANELA PEDAÇO. Embalagem contendo 20 gr, com identificação do produto, marca do fabricante, prazo de validade e peso líquido, de acordo a Resolução 12/78 da Comissão Nacional de Normas e Padrões para Alimentos - CNNPA.			





MUNICÍPIO DE URANDI

Rua Sebastião Alves de Santana, N.º 57, Centro
CEP: 46.350-000, Urandi – Bahia
CNPJ: 13.982.632/0001-40

27	300	Unid.	CANELA MOÍDA. Embalagem contendo 50 g, com identificação do produto, marca do fabricante, prazo de validade e peso líquido, de acordo a Resolução 12/78 da Comissão Nacional de Normas e Padrões para Alimentos - CNNPA.			
28	300	Unid.	CRAVO DA ÍNDIA. Embalagem contendo 40 gr, com identificação do produto, marca do fabricante, prazo de validade e peso líquido, de acordo a Resolução 12/78 da Comissão Nacional de Normas e Padrões para Alimentos - CNNPA.			
29	300	Unid.	CORANTE BASE DE URUCUM – embalagem de 500g, com identificação do produto, marca do fabricante, prazo de validade e peso líquido, de acordo com a Resolução 12/78 da CNNPA o produto devera ter registro no Ministério da Agricultura e/ou Ministério da Saúde.			
30	250	Unid.	FOLHA DE LOURO. Embalagem contendo 4 g, com identificação do produto, marca do fabricante, prazo de validade e peso líquido, de acordo a Resolução 12/78 da Comissão Nacional de Normas e Padrões para Alimentos - CNNPA.			
31	500	Unid.	CREME DE LEITE TRADICIONAL. Embalagem: com 200g, com dados de identificação do produto, marca do fabricante, prazo de validade e capacidade. O produto devera ter registro no Ministério da Agricultura e/ou Ministério da Saúde.			
32	500	Unid.	ERVAS PARA CHÁ, embalagem com 10 sachê. Peso 10 g. A embalagem deverá conter externamente os dados de identificação e procedência, informação nutricional número de lote, data de fabricação, data de validade, condições de armazenagem, quantidade do produto e registro no Ministério da Agricultura e/ou Ministério da Saúde.			
33	500	Unid.	ERVA DOCE. Embalagem plástica de 500g, com identificação do produto, marca do fabricante, prazo de validade e capacidade, de acordo com a Resolução 12/78 da CNNPA.			
34	200	Unid.	ERVILHA REIDRATADAS, em conserva. Embalagem com peso drenado de 200g com dados de identificação do produto, marca do fabricante, prazo de validade, peso líquido e de acordo com as Normas e/ou Resoluções vigentes da ANVISA/MS.			



				<p align="center">MUNICÍPIO DE URANDI Rua Sebastião Alves de Santana, N.º 57, Centro CEP: 46.350-000, Urandi – Bahia CNPJ: 13.982.632/0001-40</p>		
35	700	Unid.	EXTRATO DE TOMATE CONCENTRADO – embalagem de 520g, com identificação detalhada do produto, marca do fabricante, prazo de validade e peso líquido. O produto devera ter registro no Ministério da Agricultura e/ou Ministério da Saúde.			
36	200	Unid.	FERMENTO BIOLÓGICO SECO , instantâneo. Sachê com 10g, com dados de identificação do produto, marca do fabricante, data de fabricação, prazo de validade, peso líquido e de acordo com a Resolução 38/77 da Comissão Nacional de Normas e Padrões para Alimentos – CNNPA.			
37	300	Unid.	FERMENTO QUÍMICO EM PÓ . Embalagem, contendo 100g, com dados de identificação do produto, marca do fabricante, prazo de validade, peso líquido e de acordo com a Resolução 38/77 da Comissão Nacional de Normas e Padrões para Alimentos - CNNPA.			
38	1.000	Unid.	FLOCÃO - flocos de milho, pré-cozido. Embalagem com 500g, com dados de identificação do produto, marca do fabricante, prazo de validade, peso líquido e de acordo com as Normas e/ou Resoluções vigentes da ANVISA/MS			
39	200	Unid.	GELATINA EM PÓ – sabores diversos, embalagem 20g, com identificação do produto, marca do fabricante, prazo de validade e peso líquido, de acordo com a Resolução 12/78 da Comissão Nacional de Normas e Padrões para Alimentos - CNNPA.			
40	500	Pacote	IOGURTE TIPO CHUPETINHA , natural, sabores diversos, rico em nutrientes. Embalagem com no mínimo 120 ml, com indicação do produto, marca do fabricante, data de fabricação e prazo de validade, de acordo com a Resolução 12/78 da CNNPA. O produto devera ter registro no Ministério da Agricultura e/ou Ministério da Saúde. Pacote com 60 unidades.			
41	1.500	Unid.	SUCO CONCENTRADO DE FRUTAS , embalagem plástica, sabores diversos. Embalagem de 500 ml.			
42	300	Unid.	GOIABADA TIPO CASCAÃO – embalagem de 300g, com identificação do produto, marca do fabricante, data de fabricação e prazo de validade de acordo com a Resolução 12/78 da CNNPA. O produto devera ter registro no Ministério da Agricultura e/ou Ministério da Saúde.			





MUNICÍPIO DE URANDI

Rua Sebastião Alves de Santana, N.º 57, Centro
CEP: 46.350-000, Urandi – Bahia
CNPJ: 13.982.632/0001-40

43	500	Lata	<p>LEITE EM PÓ 1 PRO FÓRMULA INFANTIL com Ferro para Lactentes O a 6 Meses 400g. Infantil de Início para lactentes. Possui um mix de gorduras que inclui os ácidos graxos essenciais, além de vitaminas e minerais. Composição única de nutrientes que promove uma microbiota intestinal com predominância de Bifidobacteria. Aspecto: pó uniforme, sem grumos; cor: branco amarelado; odor e sabor: agradável, não rançoso, semelhante ao leite fluido. Embalagem: pacote de filme de poliéster metalizado com polietileno, resistente, hermeticamente lacrado, contendo peso líquido de 400g. A embalagem deverá conter externamente os dados de identificação e procedência, informação nutricional, número de lote, data de fabricação, data de validade, condições de armazenagem, quantidade do produto e registro no Ministério da Agricultura e/ou Ministério da Saúde.</p>			
44	1.200	Unid.	<p>LEITE 2 PRO FÓRMULA INFANTIL com Ferro para Lactentes a Partir de 6 Meses 400 grs. 2 Pro é uma fórmula infantil de seguimento para lactentes a partir do 6º mês, representando a parte líquida da dieta durante a alimentação de transição, 2 Pro contendo bifidobactérias e lactobacilos vivos e um mix de gorduras que inclui os ácidos graxos essenciais, além de vitaminas e minerais. As culturas ativas BL. Aspecto: pó uniforme, sem grumos; cor: branco amarelado; odor e sabor: agradável, não rançoso, semelhante ao leite fluido. Embalagem: pacote de filme de poliéster metalizado com polietileno, resistente, hermeticamente lacrado, contendo peso líquido de 400 g. A embalagem deverá conter externamente os dados de identificação e procedência, informação nutricional, número de lote, data de fabricação, data de validade, condições de armazenagem, quantidade do produto e registro no Ministério da Agricultura e/ou Ministério da Saúde.</p>			
45	500	Unid.	<p>LEITE CONDENSADO TRADICIONAL – embalagem de 395g, com dados de identificação do produto, marca do fabricante, prazo de validade, peso líquido e registro no Ministério da Agricultura e/ou Ministério da Saúde.</p>			





MUNICÍPIO DE URANDI

Rua Sebastião Alves de Santana, N.º 57, Centro
CEP: 46.350-000, Urandi – Bahia
CNPJ: 13.982.632/0001-40

46	200	Unid.	LEITE DE COCO TRADICIONAL – embalagem, de 500ml, com identificação do produto, marca do fabricante, prazo de validade e capacidade. O produto deveser ter registro no Ministério da Agricultura e/ou Ministério da Saúde.			
47	5.300	Unid.	LEITE EM PÓ INTEGRAL. Produto obtido por desidratação do leite de vaca integral e apto para a alimentação humana mediante processos tecnologicamente adequados. Fabricado a partir de matéria-prima selecionada, isento de matéria terrosa, parasitos, larvas e detritos animais e vegetais. Livre de umidade e fermentação. Sem adição de soro de leite. Aspecto: pó uniforme, sem grumos; cor: branco amarelado; odor e sabor: agradável, não rançoso, semelhante ao leite fluido. Embalagem: pacote de filme de poliéster metalizado com polietileno, resistente, hermeticamente lacrado, contendo peso líquido de 400g. A embalagem deverá conter externamente os dados de identificação e procedência, informação nutricional, número de lote, data de fabricação, data de validade, condições de armazenagem, quantidade do produto e registro no Ministério da Agricultura e/ou Ministério da Saúde.			
48	1.500	UN	LEITE EM PÓ ISENTO DE LACTOSE , a base de 60% de proteínas do soro de leite e 40% de casina, óleos vegetais, opção adequada na intolerância a lactose. Embalagem contendo 400g.			
49	2.000	UN	LEITE INTEGRAL LÍQUIDO Leite integral e estabilizantes trifosfato de sódio, citrato de sódio, monofosfato de sódio e difosfato de sódio. Contém Lactose. Não Contém Glúten. Embalagem contendo 1 litro.			
50	1.800	UN	LEITE LÍQUIDO ISENTO DE LACTOSE , a base de 60% de proteínas do soro de leite e 40% de casina, óleos vegetais, opção adequada na intolerância a lactose. Embalagem contendo 1 litro.			
51	900	UN	LEITE DE SOJA , sem lactose, sem colesterol, sem adição de açúcares, com sabor leve e agradável, fonte de Cálcio e Vitamina D. Embalagem contendo 1 litro.			
52	4.800	KG	MACARRÃO ESPAGUETE LONGO COM OVOS , submetido a processo de secagem, acondicionado em saco de polietileno Integro, atóxico, resistente, vedado hermeticamente e limpo, contendo 1 kg			



**MUNICÍPIO DE URANDI**

Rua Sebastião Alves de Santana, N.º 57, Centro
 CEP: 46.350-000, Urandi – Bahia
 CNPJ: 13.982.632/0001-40

			de peso líquido. A embalagem deverá conter externamente os dados de identificação e procedência, informação nutricional, número de lote, data de fabricação, data de validade, condições de armazenagem, quantidade do produto e registro no Ministério da Agricultura e/ou Ministério da Saúde.			
53	1.200	KG	MACARRÃO PARAFUSO CURTO COM OVOS , tipo parafuso, submetido a processo de secagem, acondicionado em saco de polietileno Integro, atóxico, resistente, vedado hermeticamente e limpo, contendo 500 grs de peso líquido. A embalagem deverá conter externamente os dados de identificação e procedência, informação nutricional, número de lote, data de fabricação, data de validade, condições de armazenagem, quantidade do produto e registro no Ministério da Agricultura e/ou Ministério da Saúde.			
54	1.500	UN	MACARRÃO PARA LASANHA – massa para lasanha pré cozida com ovos. Embalagem contendo 500 gramas.			
55	400	Unid.	MAIONESE , com sal de primeira qualidade, com embalagem de 200 gr. Embalagem com identificação do produto, marca do fabricante, prazo de validade e peso líquido. O produto devera ter registro no Ministério da Agricultura e/ou Ministério da Saúde.			
56	100	Unid.	MAIONESE , com sal de primeira qualidade, com embalagem de 500 gr. Embalagem com identificação do produto, marca do fabricante, prazo de validade e peso líquido. O produto devera ter registro no Ministério da Agricultura e/ou Ministério da Saúde.			
57	20	Unid.	MAIONESE TRADICIONAL . Embalagem com 3kg, com dados de identificação do produto, marca do fabricante, prazo de validade, peso líquido e de acordo com a Resolução 12/78 da Comissão Nacional de Normas e Padrões para Alimentos - CNNPA.			
58	1.000	Unid.	REQUEIJÃO CREMOSO – Embalagem com 200g, com dados de identificação do produto, marca do fabricante, prazo de validade, peso líquido e de acordo com a Resolução 12/78 da Comissão Nacional de Normas e Padrões para Alimentos - CNNPA.			
59	320	Unid.	MARGARINA VEGETAL . De primeira qualidade. Embalagem de 250g, com			



**MUNICÍPIO DE URANDI**

Rua Sebastião Alves de Santana, N.º 57, Centro
CEP: 46.350-000, Urandi – Bahia
CNPJ: 13.982.632/0001-40

			identificação do produto. Identificação de fabricante, data de fabricação e validade.de acordo com a Resolução 12/78 da CNNPA. O produto devera ter registro no Ministério da Agricultura e/ou Ministério da Saúde			
60	1.800	Unid.	MARGARINA VEGETAL. Embalagem: pote com 500 g, com identificação do produto. identificação de fabricante, data de fabricação e validade.de acordo com a Resolução 12/78 da CNNPA. O produto devera ter registro no Ministério da Agricultura e/ou Ministério da Saúde.			
61	100	Unid.	MARGARINA VEGETAL – com sal, embalagem de 3kg com identificação de fabricante, data de fabricação e validade de acordo com a Resolução 12/78 da CNNPA. O produto devera ter registro no Ministério da Agricultura e/ou Ministério da Saúde.			
62	800	Unid	MILHO BRANCO PARA CANJICA – embalagem de 500g, com identificação do produto, marca do fabricante, data de fabricação e validade, de acordo com a Resolução 12/78 da CNNPA. O produto devera ter registro no Ministério da Agricultura e/ou Ministério da Saúde.			
63	800	Unid.	MILHO PIPOCA , tipo 1, preparado com matérias-primas sãs, limpas, isentas de matérias terrosas, parasitos e detritos animais ou vegetais. Embalagem: saco de polietileno íntegro, atóxico, resistente, vedado hermeticamente e limpo, contendo 500g de peso líquido. A embalagem deverá conter externamente os dados de identificação e procedência, informação nutricional, número de lote, data de fabricação, data de validade, condições de armazenagem, quantidade do produto e registro no Ministério da Agricultura e/ou Ministério da Saúde.			
64	250	Unid.	MILHO VERDE , em conserva. Embalagem com peso drenado 300g, com dados de identificação do produto, marca de fabricante, prazo de validade, peso líquido e de acordo com as Norma e/ou Resoluções vigentes da ANVISA/MS.			
65	250	Unid.	MISTURA PARA BOLO – sabores diversos, embalagem de 400g, com dados do fabricante, data de fabricação e prazo de validade, com registro no Ministério da Saúde e/ou Agricultura.			
66	1.500	Unid.	MOSTARDA de primeira qualidade sachê 7g.			





MUNICÍPIO DE URANDI

Rua Sebastião Alves de Santana, N.º 57, Centro
CEP: 46.350-000, Urandi – Bahia
CNPJ: 13.982.632/0001-40

67	60	Unid.	PÓ INSTANTÂNEO, SABOR DE MORANGO , isentas de matérias terrosas, de parasitas, detritos animais, cascas de semente de cacau e outros detritos vegetais. Aspecto: pó homogêneo, cor próprio do tipo, cheiro característico e sabor doce, próprio. Embalagem em lata de 400g, íntegra, atóxica, resistente, vedada hermeticamente e limpa. A embalagem deverá conter externamente os dados de identificação e procedência, informação nutricional, número de lote, data de fabricação, data de validade, condições de armazenagem, quantidade do produto e registro no Ministério da Agricultura e/ou Ministério da Saúde.			
68	400	Unid.	PROTEINA TEXTURIZADA DE SOJA – desidratada, cor escura, sabor carne. Produto obtido dos grãos de soja, através de processos tecnológicos adequados. Embalagem de 400g. A embalagem deverá conter data de validade, condições de armazenagem, quantidade do produto e registro no Ministério da Agricultura e/ou Ministério da Saúde.			
69	200	Pacote	PIRULITO – sortidos, sem chiclete, pacote com 50 unidades.			
70	100	KG	QUEIJO – tipo queijo minas, contendo 400g			
71	70	Unid.	QUEIJO RALADO, TIPO PARMESÃO, TRADICIONAL . Embalagem: pacote com 100g, com dados de identificação do produto, marca do fabricante, prazo de validade, peso líquido e registro no Ministério da Agricultura e/ou Ministério da Saúde.			
72	80	KG	QUEIJO TIPO MUSSARELA – fatiado em embalagem com identificação do produto, marca do fabricante, prazo de validade e peso líquido, contendo 1kg. O produto deverá ter registro no Ministério da agricultura e ou Ministério da Saúde.			
73	100	Kg	RAPADURA DE CANA DE AÇÚCAR , embalagem plástica, pacote com 1 Kg, 1ª qualidade.			
74	1.200	Unid.	REFRIGERANTE – embalagem de 2 litros, pet com gás, sabores diversos, de 1ª qualidade.			
75	350	KG	SAL IODADO REFINADO – para consumo doméstico, embalagem de 1kg, com identificação do produto, marca do fabricante, prazo de validade e peso líquido. O produto devera ter registro no Ministério da Agricultura e/ou Ministério da Saúde.			



**MUNICÍPIO DE URANDI**

Rua Sebastião Alves de Santana, N.º 57, Centro
CEP: 46.350-000, Urandi – Bahia
CNPJ: 13.982.632/0001-40

76	200	Unid.	SARDINHA EM LATA – com óleo de soja comestível, embalagem de 125g com dados de identificação do produto, marca do fabricante, prazo de validade, peso líquido, e registro no Ministério da Saúde e/ou Agricultura.			
77	70	KG	TEMPERO COMPLETO - tradicional, sem pimenta, embalagem de 1kg, com identificação do produto, marca do fabricante, prazo de validade e peso líquido. O produto devera ter registro no Ministério da Agricultura e/ou Ministério da Saúde.			
78	200	Pct	TEMPERO INSTANTÂNEO EM SACHÊ. Embalagem: em sachê, com dados de identificação do produto, marca do fabricante, prazo de validade, peso líquido, e de acordo com as Normas e/ou Resoluções vigentes da ANVISA/MS.			
79	500	Unid.	UVAS PASSAS – embalagem de 200g, com identificação do produto, marca do fabricante, prazo de validade e peso líquido, de acordo com a Resolução 12/78 da CNNPA.			
80	150	Unid.	VINAGRE BRANCO – embalagem de 500ml, com dados de identificação do produto, marca do fabricante, prazo de validade. O produto devera ter registro no Ministério da Agricultura e/ou Ministério da Saúde.			
81	150	Unid.	VINAGRE TINTO – embalagem de 500ml, com dados de identificação do produto, marca do fabricante, prazo de validade. O produto devera ter registro no Ministério da Agricultura e/ou Ministério da Saúde.			
Valor total do LOTE R\$ 0,00 (.....).						

LOTE III						
Item	Quantidade	Unidade	Especificação do produto	Marca	Valor unitário	Valor total
1	50	Caixa	ALGODÃO , ortopédico, 100%, cru, baixo teor de impurezas, rolos com mantas uniformes. Embalagem: pacote com peso superior a 50 gramas. Na embalagem deverá estar impresso dados de identificação, procedência, data de fabricação, tipo de esterilização, prazo de validade e registro no Ministério da Saúde.			
2	100	Pacote	BARBEADOR DESCARTÁVEL – em plástico, com 1 lâmina, dermatologicamente testado. Pacote com 7 unidades.			





MUNICÍPIO DE URANDI

Rua Sebastião Alves de Santana, N.º 57, Centro
CEP: 46.350-000, Urandi – Bahia
CNPJ: 13.982.632/0001-40

3	2.500	Unidade	CREME DENTAL INFANTIL , sem flúor, ação bacteriana. Embalagem: bisnaga com no mínimo 50 g, com dados de identificação do produto, marca do fabricante, prazo de validade e registro no Ministério da Saúde. O produto deverá ter registro no Ministério da Saúde.			
4	2.500	Unidade	CREME DENTAL ADULTO , com mínimo de 1.500 PPM de flúor, ação bacteriana. Embalagem: bisnaga com no mínimo 90 g, com dados de identificação do produto, marca do fabricante, prazo de validade e registro no Ministério da Saúde. O produto deverá ter registro no Ministério da Saúde.			
5	300	Unidade	CONDICIONADOR INFANTIL trata e protege os cabelos, embalagem com nome do fabricante. Contém 480 ML.			
6	100	Unidades	COTONETES com hastes flexíveis e pontas de algodão, antigerme, puros, macios e absorventes, caixa com 75.			
7	200	Unidades	CREME HIDRATANTE INFANTIL trata e protege a pele, embalagem com nome do fabricante. Contém 200 ml.			
8	60	Unidades	CREME PARA PENTEAR INFANTIL , com agentes hidratantes. Contendo marca e dados fabricantes. Embalagem de 300 ml.			
9	50	Unidade	ESPONJA – para banho, macia, anatômica.			
10	50	Unidade	ESCOVINHA para unhas, cerdas macias. Embalagem com dados de identificação do produto e marca do fabricante.			
11	300	Unidade	ESCOVA DENTAL adulto , cerdas macias. Embalagem com dados de identificação do produto e marca do fabricante.			
12	1.500	Unidade	ESCOVA DENTAL infantil , cerdas macias. Embalagem com dados de identificação do produto e marca do fabricante.			
13	2.000	Pacote	FRALDA GERIÁTRICA , descartável 100% algodão, tamanho P, M, G, GG – A embalagem deveser conter a marca do fabricante, dimensão, indicação de não reciclado, cor e lote do produto. Pacote com 10 Unidades.			





MUNICÍPIO DE URANDI

Rua Sebastião Alves de Santana, N.º 57, Centro
CEP: 46.350-000, Urandi – Bahia
CNPJ: 13.982.632/0001-40

14	1.000	Pacote	FRALDA INFANTIL descartável 100% algodão, tamanho GG – A embalagem devera conter a marca do fabricante, dimensão, indicação de não reciclado, cor e lote do produto. Pacote com 40 Unidades.			
15	1.300	Unidade	FRALDA INFANTIL descartável 100% algodão, tamanho P, M, G – A embalagem devera conter a marca do fabricante, dimensão, indicação de não reciclado, cor e lote do produto. Pacote com 08 Unidades.			
16	200	Unidade	LENÇO UMIDECIDO - POTE COM 75 UNIDADES elaborado especialmente para a pele delicada do seu bebê. Eles limpam e higienizam a pele dos bebês de forma segura e suave, removendo até as sujeiras invisíveis. Não irritam nem ressecam a pele. Possui fórmula exclusiva que facilita a remoção das impurezas, sendo excelente para limpeza das dobrinhas, perninhas e pescoço. Fragrância suave de Aloe Vera e Lanolina. Uso diário.			
17	1.500	Unidade	LENÇOS UMEDECIDOS REFIL - 100 UNIDADES - Enriquecidos com extrato de Aloe Vera, lanolina e vitamina E. Não contém álcool etílico, além de serem dermatologicamente testados e garantir melhor higienização durante a troca com suave fragrância Aloe Vera.			
18	500	Fardo contendo de 64 rolos	PAPEL HIGIÊNICO – primeira linha, folha dupla, macio, absorvente, branco, alta alvura, picotado e texturado (gofrado), com 100% de fibras de celulose virgem, biodegradável, papel não reciclado, em rolos unitários de 10cm x 30m. Fardo contendo de 64 rolos.			
19	1.200	Rolo	PAPEL LENÇOL - em rolo de 70X50, na cor branca.			
20	2.500	Fardo	PAPEL TOALHA INTERFOLHAS branco - C/1000 FOLHAS			
21	150	Unidade	PERFUME INFANTIL , a base de álcool etílico e cumarina, com fragrância de alfazema. Embalagem: frasco com 115 ml, com dados de identificação do produto, marca do fabricante, data de fabricação, prazo de validade e registro no Ministério da Saúde.			





MUNICÍPIO DE URANDI

Rua Sebastião Alves de Santana, N.º 57, Centro
CEP: 46.350-000, Urandi – Bahia
CNPJ: 13.982.632/0001-40

22	200	Unidade	POMADA infantil anti assadura nistatina+óxido de zinco pomada 60g. Embalagem com dados de identificação do produto e marca do fabricante.			
23	2.500	Unidade	SABONETE EM BARRA – embalagem contendo 90g.			
24	2.500	Unidade	SABONETE LÍQUIDO – embalagem com 500ml, para limpeza das mãos, com as seguintes propriedades físico-químicas PH 100% : 5,5 – 6,0 aparência e odor: Líquido azul, branco ou verde perolado e perfumado. Densidade: 1,005 – 1,008 g/cm ³ Viscosidade: 1,000 – 1,5000 CPs (Viscosímetro FUNGILAB VISCO BASIC SPINDLE 3/20 RPM. Temperatura 20º a 25º. Solubilidade na água: 100% Diluição: Pronto para usar. Sem diluir. Volátil: Fragrância Volátil.			
25	200	Unidade	SABONETE LÍQUIDO – limpa e hidrata, indicado para todos os tipos de pele. Embalagem contendo 2 L.			
26	250	Caixa	SABONETE SÓLIDO INFANTIL em barra, fragrância agradável, com no mínimo 90 g. Registro no Ministério da Saúde. Embalagem: com no mínimo 90 g, com dados do fabricante, data de fabricação e prazo de validade. Caixa com 12 unidades.			
27	300	Unidade	SHAMPOO INFANTIL trata e protege os cabelos, embalagem com nome do fabricante. Contém 480 ml.			
28	50	Unidade	TALCO , industrial, cor branco, inodoro, para utilização em reforço de resina poliéster moldado pelo processo de laminação manual. Embalagem com dados de identificação do produto e marca do fabricante.			
Valor total do LOTE R\$ 0,00 (.....).						

LOTE IV						
Item	Quantidade	Unidade	Especificação do produto	Marca	Valor unitário	Valor total
1	50	Unidade	AVENTAL EMBORRACHADO – para proteger roupas durante o preparo dos alimentos, com aproximadamente 1,10 cm de altura e 63 cm de largura.			
2	10	Unidade	BACIA DE ALUMÍNIO – com			





MUNICÍPIO DE URANDI

Rua Sebastião Alves de Santana, N.º 57, Centro
CEP: 46.350-000, Urandi – Bahia
CNPJ: 13.982.632/0001-40

			capacidade para 12L			
3	15	Unidade	BACIA DE ALUMÍNIO – com capacidade para 12L			
4	10	Unidade	BACIA DE ALUMÍNIO – com capacidade para 26L			
5	10	Unidade	BACIA DE PLÁSTICO – com capacidade para 32L			
6	10	Unidade	BACIA DE PLÁSTICO – com capacidade para 12L			
7	10	Unidade	BACIA DE PLÁSTICO – com capacidade para 26L			
8	10	Unidade	BACIA DE PLÁSTICO – com capacidade para 32L			
9	10	Unidade	BACIA DE PLÁSTICO – com capacidade para 40L.			
10	10	Unidade	BACIA DE PLÁSTICO – com capacidade para 5L			
11	15	Unidade	BANHEIRA INFANTIL – em plástico resistente, polipropileno e válvula em PVC, com saboneteira e capacidade de 20 L.			
12	20	Unidade	BALDE DE PLÁSTICO – com capacidade para 15L e com alça de metal.			
13	80	Unidade	BALDE DE PLÁSTICO - reforçado com capacidade para 12L e com alça de metal, na cor preta.			
14	20	Unidade	BALDE DE PLÁSTICO COM TAMPA – com capacidade para 50L			
15	10	Unidade	BALDE DE LIXO COM TAMPA em polietileno de 30 litros			
16	10	Unidade	BALDE DE LIXO COM TAMPA em polietileno de 20 litros			
17	600	Pacote	BANDEJA DE ISOPOR B1 rasa Branca. Dimensões: Comprimento 15 X Largura 15,0 X Altura 2,0 CM. Pacote C/100 unidades.			
18	600	Pacote	BANDEJA DE ISOPOR B2 rasa Branca. Dimensões: 21x14x18mm. Pacote com 100 unidades.			
19	300	Unidade	BORRIFADOR EM PLÁSTICO transparente com capacidade para 500 ml.			
20	300	Unidade	BOBINA DE SACO PLÁSTICO PICOTADA , no tamanho 45x35 cm.			
21	100	Rolo	BOBINA PLÁSTICO DE FILME - pvc 28cmx300Metros			
22	100	Unidade	BORRACHA PARA PAINEL DE PRESSÃO – com capacidade para 4,5L			
23	100	Unidade	BORRACHA PARA PAINEL DE PRESSÃO – com capacidade para 7L			
24	30	Par	BOTA DE BORRACHA - cano curto impermeável de uso profissional – cor branca – nos seguintes tamanhos: Nº 34 – Nº 35 – Nº 36 –			





MUNICÍPIO DE URANDI

Rua Sebastião Alves de Santana, N.º 57, Centro
CEP: 46.350-000, Urandi – Bahia
CNPJ: 13.982.632/0001-40

			Nº 37 -Nº 38 –Nº 39 –Nº 40 –Nº 41 – Nº 42.			
24	20	Par	BOTA DE BORRACHA – cano longo – impermeável de uso profissional – cor branca – nos seguintes tamanhos: Nº 34 – Nº 35 –Nº 36 – Nº 37 -Nº 38 –Nº 39 –Nº 40 –Nº 41 – Nº 42.			
25	10	Unidade	CAIXA TÉRMICA DE ISOPOR - com capacidade para 120L.			
26	10	Unidade	CAIXA TÉRMICA DE ISOPOR - com capacidade para 12L.			
27	10	Unidade	CAIXA TÉRMICA DE ISOPOR - com capacidade para 21L.			
28	100	Unidade	CAIXA TÉRMICA DE ISOPOR - com capacidade para 2L.			
29	10	Unidade	CAIXA TÉRMICA COM ALÇA – em polipropileno, de boa qualidade, capacidade para 16 litros..			
30	08	Unidade	CAIXA TÉRMICA COM ALÇA – em polipropileno, de boa qualidade, capacidade para 24 litros.			
31	06	Unidade	CAIXA TÉRMICA COM ALÇA – em polipropileno, de boa qualidade, capacidade para 36 litros.			
32	10	Unidade	CHALEIRA DE ALUMÍNIO REFORÇADO – com capacidade para 3 litros			
33	80	Unidade	COADOR DE TECIDO PARA CAFÉ - em flanela, número 03.			
34	50	Caixa	COLHER DE MESA – em aço inox sem decoração. Caixa com 12 unidades.			
35	200	Pacote	COLHER DESCARTÁVEL - embalagem com 50 unidades.			
36	15	Unidade	COLHER LISA PARA ARROZ - em aço, com 32cm.			
37	15	Unidade	CONCHA PARA FEIJÃO - Utensílio em aço inox, cabo em aço inox satinado com preenchimento interno que fornece ao utensílio um perfeito equilíbrio, cabo com furo passante para pendurar. Utensílio de alta qualidade e fácil manuseio.32 cm			
38	10	Unidade	COPO DE ALUMÍNIO – Produzido em Alumínio com 1,3 mm de espessura, com capacidade para 5 litros. Conta com alça anti-térmica com o fim de garantir segurança e praticidade no manuseio.			
39	10	Unidade	COPO DE ALUMÍNIO – Produzido em Alumínio com 1,3 mm de espessura, com capacidade para 2 litros. Conta com alça anti-térmica			





MUNICÍPIO DE URANDI

Rua Sebastião Alves de Santana, N.º 57, Centro
CEP: 46.350-000, Urandi – Bahia
CNPJ: 13.982.632/0001-40

			com o fim de garantir segurança e praticidade no manuseio.			
40	15	Unidade	COPO DE ALUMÍNIO – Produzido em Alumínio com 1,3 mm de espessura, com capacidade para 1 litro. Conta com alça anti-térmica com o fim de garantir segurança e praticidade no manuseio.			
41	200	Unidade	COPO DE VIDRO – produzido em vidro da melhor qualidade com capacidade de 200ml, (tipo americano).			
42	25	Caixa	COPO DESCARTAVEL – copo de plástico descartável com capacidade para 150 ml, em Polipropileno (PP), embalagem em tiras com 100 unidades acondicionados em caixa de papelão com 2.500 unidades. Produzidos em conformidade com a Norma ABNT/NBR 14.865:2012.			
43	300	Caixa	COPO DESCARTAVEL – copo de plástico descartável com capacidade para 200 ml, em Polipropileno (PP), embalagem em tiras com 100 unidades acondicionados em caixa de papelão com 2.500 unidades. Produzidos em conformidade com a Norma ABNT/NBR 14.865:2012.			
44	30	Caixa	COPO DESCARTAVEL – copo de plástico descartável com capacidade para 300 ml, em Polipropileno (PP), embalagem em tiras com 100 unidades acondicionados em caixa de papelão com 2.000 unidades. Produzidos em conformidade com a Norma ABNT/NBR 14.865:2012.			
45	80	Caixa	COPO DESCARTAVEL – copo de plástico descartável com capacidade para 250 ml, em Polipropileno (PP), embalagem em tiras com 100 unidades acondicionados em caixa de papelão com 2.000 unidades. Produzidos em conformidade com a Norma ABNT/NBR 14.865:2012.			
46	100	Caixa	COPO DESCARTÁVEL – copo de plástico descartável par café, com capacidade de 80 ml, em polipropileno (PP), embalagem em tiras com 100 unidades, acondicionados em caixa de papelão com 5.000 unidades.			





MUNICÍPIO DE URANDI

Rua Sebastião Alves de Santana, N.º 57, Centro
CEP: 46.350-000, Urandi – Bahia
CNPJ: 13.982.632/0001-40

			Produzidos em Conformidade com Norma ABNT NBR 14.865:2012.			
47	2.500	Unidade	COPO DESCARTÁVEL - copo de plástico descartável 500 ml com tampa.			
48	15	Unidade	COPO PARA LIQUIDIFICADOR – com capacidade de 2l e estrutura em polipropileno (PP). Compatível com liquidificadores RI1725, RI1765, RI2035, RI2008.			
49	80	Unidade	COPO DE VIDRO DUPLO - produzido em vidro da melhor qualidade com capacidade para 320ml, altura de 14cm, largura de 7cm e profundidade de 7cm.			
50	10	Unidade	CUSCUZEIRO EM ALUMÍNIO – produzindo em alumínio, com capacidade para 3,5l, altura de 22cm, largura de 16cm, profundidade de 19cm, com fundo tripulo (aço, inox, e alumínio), alças modernas, que distribua o calor uniformemente, proporcionando um cozimento mais rápido, economizando energia e deixando os alimentos macios, saborosos, e aquecidos por mais tempo.			
51	300	Pacote	EMBALAGEM PARA CACHORRO QUENTE – saquinho de plástico para Hot –Dog, produzidos em polietileno e pigmentos atóxico, embalagem com 50 unidades. Dimensões: 20cm de largura e 12 cm de comprimento.			
52	200	Pacote	EMBALAGEM PARA PIPOCA – saco de Papel para pipoca, embalagem com 50 unidades. Produzidos em papel seda e pigmentos atóxicos. Dimensões: Larg. 8,5cm x Alt. 16cm.			
53	800	Unidade	EMBALAGEM PARA GELADINHO – saco para geladinho 5x23 cm, embalagem com 100 unidades.			
54	20	Unidade	ESCORREDOR (LAVA ARROZ) médio em plástico reforçado (25 cm diâmetro).			
55	20	Unidade	ESCORREDOR CROMADO – para secagem de louças, dimensões: Comprimento x Largura x Altura: 40 cm x 25 cm x 27.			
56	20	Unidade	ESCORREDOR DE MACARRÃO – alumínio n° 30, tipo tacho furado com pé.			
57	800	Pacote	ESPONJA DE AÇO LÃ DE AÇO biodegradável; sem perfume; embalagem com peso líquido			





MUNICÍPIO DE URANDI

Rua Sebastião Alves de Santana, N.º 57, Centro
CEP: 46.350-000, Urandi – Bahia
CNPJ: 13.982.632/0001-40

			mínimo de 60g. Pacote com 8 unidades.			
58	1.800	Unidade	ESPONJA SINTÉTICA , dupla face, um lado em espuma poliuretano e outro em fibra sintética abrasiva, dimensões 100 x 70 x 20 mm, com variação de +/- 10 mm. Embalagem com dados de identificação do produto e marca do fabricante.			
59	200	Unidade	ESCOVA COM CABO para limpeza de vaso sanitário, com suporte.			
60	200	Unidade	ESCOVA PARA LIMPEZA com cerdas em nylon, dimensões mínimas 13 cm x 6 cm x 1cm. Etiqueta contendo dados de identificação do produto e marca do fabricante.			
61	50	Unidade	FACA DE MESA – de 4 polegadas em aço sem decoração			
62	30	Dúzia	FACA PARA COZINHA – de 9 polegadas com lâmina em aço inoxidável e fio com excepcional resistência e durabilidade, com cabo em poliepropileno branco, anatômico e com superfície porosa para evitar escorregamento promovendo segurança e conforto. Pct com 12 unidades.			
63	10	Unidade	FACÃO - Lâmina em aço carbono 16 polegadas com fio liso, cabo de polipropileno com resistência e durabilidade.			
64	15	Unidade	FERRO ELÉTRICO DE PASSAR ROUPA – a seco, no comprimento 1854, potência de 220w.			
65	200	Unidade	FLANELA PARA LIMPEZA – para limpeza 100 % algodão, peluciada em ambos os lados, medindo aproximadamente (variável 10%) 40x60cm na cor branca.			
66	10	Unidade	FRIGIDEIRA TRADICIONAL – antiaderente, 16cm.			
67	100	Unidade	FÓSFORO – contendo 10 cx com 40 unidades cada.			
68	20	Dúzia	GARFO DE MESA – em aço inox sem decoração pct c/12 unidades			
69	500	Pacote	GARFO DESCARTÁVEL - embalagem com 50 unidades.			
70	20	Unidade	GARRAFA TÉRMICA – com alça, com capacidade para 1L, em material plástico resistente e ampola de vidro substituível, bomba-serve-a-jato (jato forte) e sistema anti-pingos, cores lisas (sem estampas), tempo de			



**MUNICÍPIO DE URANDI**

Rua Sebastião Alves de Santana, N.º 57, Centro
CEP: 46.350-000, Urandi – Bahia
CNPJ: 13.982.632/0001-40

			conservação térmico aproximado de 6h, testadas conforme NBR13282, da ABNT			
71	10	Unidade	GARRAFA TÉRMICA – com alça, com capacidade para 5L, em material plástico resistente e ampola de vidro substituível, bomba-serve-a-jato (jato forte) e sistema anti-pingos, cores lisas (sem estampas), tempo de conservação térmico aproximado de 6h, testadas conforme NBR13282, da ABNT.			
72	200	Pacote	GUARDANAPO DE PAPEL – guardanapo descartável de papel no tamanho 30 x 31 cm, embalagem com 50 folhas.			
73	600	Pacote	HAMBURGUEIRA DE ISOPOR – branca com as dimensões: Base superior – 13 x 13 x 7 cm (comprimento x largura x altura considerando tampa) Base Inferior – 8,7 x 8,7 cm (comprimento x largura). Pacote contendo 100 unidades.			
74	300	Caixa	HASTE FLEXIVEL – tipo Cotonete, inquebráveis que proporcionando segurança e confiabilidade, com pontas de algodão que não soltam fiapos. Embalagem com 75 unidades.			
75	30	Unidade	ISQUEIRO A GÁS - corpo revestido em plástico, dimensões 7,5 cm, peso aproximadamente de 10g, com acendedor, gás embutido, descartável.			
76	15	Unidade	JARRA DE PLÁSTICO - com capacidade para 2L.			
77	10	Unidade	JARRA DE PLÁSTICO - com capacidade para 4L.			
78	10	Unidade	JARRA DE VIDRO - com capacidade para 1,5L.			
79	10	Jogo	JOGO DE PANELA – em alumínio, com tampa e com 5 peças em tamanhos variados.			
80	10	Jogo	JOGO DE XÍCARA – conjunto de xícara para café com 6 xícaras e 6 pires, com capacidade para 80ml.			
81	10	Jogo	JOGO DE XÍCARA – conjunto de xícara para chá com 6 xícaras e 6 pires, com capacidade para 200ml.			
82	15	Unidade	LIQUIDIFICADOR – com 5 velocidades, capacidade para 1,5L, potência de 550W, copo confeccionado em plástico			





MUNICÍPIO DE URANDI

Rua Sebastião Alves de Santana, N.º 57, Centro
CEP: 46.350-000, Urandi – Bahia
CNPJ: 13.982.632/0001-40

			resistente acrílico, com tampa dosadora, voltagem de 220w.			
83	15	Unidade	LIXEIRA COM TAMPA E PEDAL P/ COZINHA – em plástico resistente, com acionamento por pedal e capacidade para 4 litros, na cor preta.			
84	25	Unidade	LIXEIRA COM TAMPA E PEDAL – em plástico resistente, com acionamento por pedal e capacidade para 9,5 litros.			
85	50	Unidade	LIXEIRA PARA BANHEIRO – em plástico resistente, com acionamento por pedal e capacidade para 15 litros, na cor preta.			
86	300	Unidade	LIXEIRA – cesto telado em plástico 10 L			
87	15	Unidade	LIXEIRA PARA COLETA SELETIVA – quadrada para coleta seletiva com tampa vai e vem, na cor verde, com capacidade para 50 litros.			
88	15	Unidade	LIXEIRA QUADRADA PARA LIXO ORGÂNICO – quadrada, capacidade para 50 litros, na cor marrom, com tampa vai e vem, com símbolo de reciclagem e escrita na parte frontal: ORGÂNICO.			
89	150	Par	LUVA DE BORRACHA NO TAMANHO “G” – para segurança - confeccionada em borracha látex; para multiuso; tamanho médio, cano curto; tipo todos os dedos, antialérgica, cor amarela, embalagem com 1 par. Tamanho P. Produzida em conformidade com a NBR 13393/1995.			
90	150	Par	LUVA DE BORRACHA NO TAMANHO “M” – para segurança - confeccionada em borracha látex; para multiuso; tamanho médio, cano curto; tipo todos os dedos, antialérgica, cor amarela, embalagem com 1 par. Tamanho P. Produzida em conformidade com a NBR 13393/1995.			
91	150	Par	LUVA DE BORRACHA NO TAMANHO “P” – para segurança - confeccionada em borracha látex; para multiuso; tamanho médio, cano curto; tipo todos os dedos, antialérgica, cor amarela, embalagem com 1 par. Tamanho P. Produzida em conformidade com a NBR 13393/1995.			





MUNICÍPIO DE URANDI

Rua Sebastião Alves de Santana, N.º 57, Centro
CEP: 46.350-000, Urandi – Bahia
CNPJ: 13.982.632/0001-40

92	300	Par	LUVA DE CANO LONGO P,M,G.			
93	350	Caixa	MARMITEX DESCARTÁVEL RETANGULAR - em alumínio nº 8 caixa com 100un			
94	400	Caixa	MARMITEX ISOPOR – com tampa, nº 08, caixa com 100 unidades			
95	120	Unidade	PÁ PARA COLETA DE LIXO de plástico com cabo dobrável para facilitar o armazenamento do lixo; possui apoio para firmar a pá com o pé, deixando as duas mãos livres para o manuseio da vassoura			
96	100	Caixa	PALITO DE DENTE DE MADEIRA ROLIÇA , caixa com 100 unidades.			
97	200	Pacote	PALITO CHURRASCO - composição: Palito de bambu, dimensões: Alt: 30 cm, conteúdo da embalagem: 50 unidades.			
98	200	Pacote	PALITOS PARA PICOLÉ com ponta redonda embalagem com 100 unidades.			
99	10	Unidade	PANELA DE ALUMÍNIO COM TAMP A – com capacidade para 2,4L.			
100	10	Unidade	PANELA DE ALUMÍNIO COM TAMP A – com capacidade para 5L.			
101	10	Unidade	PANELA DE PRESSÃO – em alumínio com acabamento polido, com capacidade para 10L.			
102	10	Unidade	PANELA DE PRESSÃO – em alumínio com acabamento polido, com capacidade para 3L.			
103	10	Unidade	PANELA DE PRESSÃO – em alumínio com acabamento polido, com capacidade para 4,5L.			
104	10	Unidade	PANELA DE PRESSÃO – em alumínio com acabamento polido, com capacidade para 7L.			
105	400	Unidade	PANO DE CHÃO Pano de limpeza, tipo saca, medindo 80 CM X 50 CM.			
106	300	Unidade	PANO DE PRATO Pano de copa em tecido 100% algodão saco Alvejado medindo 66x40cm.			
107	30	Unidade	PAPEL ALUMÍNIO – em rolo de 4mx30cm.			
108	70	Unidade	PAPEL ALUMÍNIO , 30mx75cm Indicado para uso doméstico são utilizados para conservação de alimentos.			
109	250	Pacote	PAPEL TOALHA , em bobina, não reciclado, cor branca, dimensões 20 cm x 100 m. Embalagem com dados de identificação do produto, marca do fabricante, indicação de não reciclado e lote. Contem 02 rolos			





MUNICÍPIO DE URANDI

Rua Sebastião Alves de Santana, N.º 57, Centro
CEP: 46.350-000, Urandi – Bahia
CNPJ: 13.982.632/0001-40

			em cada pacote.			
110	10	Unidade	PEGADOR DE MASSAS DUPLO – confeccionado em nylon, com tamanho mínimo de 20cm.			
111	20	Unidade	PENEIRA PARA COZINHA PEQUENA Nº 07			
112	20	Unidade	PENEIRA PARA COZINHA MÉDIA Nº 16			
113	20	Unidade	PENEIRA PARA COZINHA GRANDE Nº 20			
114	20	unidade	PINO para panela de pressão de 07 litros			
115	100	Unidade	PILHA ALCALINA – no tamanho AA (pequenas).			
116	60	Unidade	PILHA ALCALINA – no tamanho AAA (palito).			
117	50	Unidade	PILHA ALCALINA – no tamanho D (grande).			
118	600	Pacote	POTE DE PLÁSTICO DESCARTÁVEL – para alimentos, redondo com tampa e capacidade para 150ml. Pacote com 100 unidades.			
119	600	Pacote	POTE DE PLÁSTICO DESCARTÁVEL – para, redondo com tampa e capacidade alimentos para 350ml. Pacote com 100 unidades.			
120	500	Pacote	POTE DE PLÁSTICO DESCARTÁVEL – para alimentos, redondo com tampa e capacidade para 500ml. Pacote com 100 unidades.			
121	10	Unidade	POTE PLÁSTICO HERMÉTICO RETANGULAR – confeccionado em polipropileno com capacidade para 5,20L.			
122	20	Unidade	POTE PLÁSTICO REDONDO – para acondicionar açúcar, confeccionado em polipropileno com capacidade para 3L.			
123	10	Unidade	POTE PLÁSTICO REDONDO – para acondicionar café, confeccionado em polipropileno com capacidade para 2L.			
124	5	Unidade	POTE PLÁSTICO RETANGULAR – confeccionado em polipropileno com capacidade para 470ML.			
125	20	Jogo	PRATO DE VIDRO FUNDO – jogo com 6 peças			
126	10	Dúzia	PRATO FUNDO – confeccionado em porcelana			
127	300	Pacote	PRATO PLÁSTICO DESCARTÁVEL – embalagem com 10 Unidades, com 15 cm de diâmetro na cor branca.			
128	60	Caixa	PRENDEDOR DE ROUPA – cartela com 24 unidades em plástico.			





MUNICÍPIO DE URANDI

Rua Sebastião Alves de Santana, N.º 57, Centro
CEP: 46.350-000, Urandi – Bahia
CNPJ: 13.982.632/0001-40

129	40	Unidade	RALADOR – de alimentos, em alumínio 04 faces.			
130	30	Unidade	REGISTRO p/botijão de gás			
131	80	Unidade	REGISTRO P/BOTIJÃO DE GÁS com mangueira e abraçadeira			
132	80	Unidade	RODO DE MADEIRA – borracha dupla no tamanho de 40cm com cabo de madeira de 120cm.			
133	80	Unidade	RODO DE MADEIRA – borracha dupla no tamanho de 60cm com cabo de madeira de 120cm.			
134	80	Unidade	RODO DE PLÁSTICO – borracha dupla no tamanho de 40cm com cabo de madeira de 120cm.			
135	80	Unidade	RODO DE PLÁSTICO – borracha dupla no tamanho de 60cm com cabo de madeira de 120cm.			
136	80	Unidade	RODO com cepa de polipropileno medindo 60 cm de comprimento, borracha dupla, cabo com 120 cm, rosca de polipropileno.			
137	1.000	Pacote	SACO PARA LIXO de uso doméstico, de polietileno com capacidade para 50 litros na cor preta, 0,03mm de gramatura, Embalagem com 100 unidades. O produto deve estar em conformidade com as normas da ABNT.			
138	800	Pacote	SACO PARA LIXO de uso doméstico, de polietileno com capacidade para 15 litros na cor preta. 0,03mm de gramatura, Embalagem com 100 unidades. O produto deve estar em conformidade com as normas da ABNT.			
139	2.000	Pacote	SACO PARA LIXO de uso doméstico, de polietileno com capacidade para 100 litros na cor preta. 0,03mm de gramatura, Embalagem com 100 unidades. O produto deve estar em conformidade com as normas da ABNT.			
140	300	Pacote	SACO DE LIXO DE 20 LITROS pct c/100 unidade preto 0,05mm de gramatura			
141	300	Pacote	SACO DE LIXO DE 30 LITROS pct c/100 unidade preto 0,05mm de gramatura			
142	300	Pacote	SACO DE LIXO DE 40 LITROS pct c/100 unidade branco 0,05mm de gramatura			
143	200	Pacote	SACO DE LIXO DE 60 LITROS pct c/100 unidade branco 0,05mm de gramatura			
144	200	Pacote	SACO DE LIXO DE 100 LITROS pct c/			





MUNICÍPIO DE URANDI

Rua Sebastião Alves de Santana, N.º 57, Centro
CEP: 46.350-000, Urandi – Bahia
CNPJ: 13.982.632/0001-40

			100 unidade preto 0,05mm de gramatura			
145	100	Pacote	SACO DE LIXO DE 200 LITROS pct c/100 unidade preto 0,05mm de gramatura			
146	200	KG	SACOLA PLÁSTICA – branca, lisa, de alta densidade. Tamanho 35x50			
147	120	Unidade	SUPORE PARA PAPEL HIGIÊNICO E PAPEL TOALHA – dispenser múltiplo para papel higiênico rolão de 300 mts; e papel toalha intercalada; produzido em polietileno, super resistente com frente Transparente para visualização rápida do nível de papel na cor verde acrílico translucido e fundo cinza. Com: Altura: 310 mm Largura: 260 mm Profundidade: 130 mm.			
148	20	Unidade	TÁBUA PARA CORTE – confeccionado em material resistente e atóxico, comprimento de 28cm, largura 20cm e espessura 0,3cm			
149	25	Unidade	TÁBUA EM MADEIRA – para cortes em geral, tamanho 35x25 cm.			
150	15	Unidade	TACHO DE ALUMÍNIO – fundido de 60cm, polido e com tampa.			
151	50	Caixa	TAMPA DESCARTÁVEL DE 250ML Cx c/1000 unidades			
152	100	Caixa	TAMPA P/COPO DESCARTÁVEL 300ML Cx c/1000 unidades.			
153	100	Caixa	TAMPA P/COPO DESCARTÁVEL 150ML Cx c/1000 unidades.			
154	20	Unidade	TORNEIRA para bebedouro elétrico			
155	80	Unidade	TORNEIRA para filtro de barro			
156	70	Unidade	TOUCA DE PLÁSTICO DESCARTÁVEL – embalagem com 100 peças.			
157	100	Unidade	VASSOURA – de nylon com cabo madeira revestido com polipropileno, medindo 120 cm, rosca em polipropileno.			
158	100	Unidade	VASSOURA – de pelo com 30cm de comprimento cabo madeira revestido com polipropileno, medindo 120 cm, rosca em polipropileno.			
159	100	Unidade	VASSOURA DE USO PESADO , tipo gari, cepa de madeira com 40 cm, 52 furos, cerdas lisas de piaçava com aproximadamente 25 cm, costuradas à mão, cabo de madeira revestido com polipropileno, medindo 120 cm.			





MUNICÍPIO DE URANDI

Rua Sebastião Alves de Santana, N.º 57, Centro
CEP: 46.350-000, Urandi – Bahia
CNPJ: 13.982.632/0001-40

160	100	Unidade	VASSOURA DE USO PESADO , tipo gari, cepa de madeira com 40 cm, 52 furos, cerdas de garrafa pet com aproximadamente 25 cm, costuradas à mão, cabo de madeira revestido com polipropileno, medindo 120 cm.			
161	100	Unidade	VASSOURA DE USO PESADO , tipo gari, cepa de madeira com 40 cm, cerdas lisas de piaçava com aproximadamente 40 cm, costuradas à mão, cabo de madeira revestido com polipropileno, medindo 120 cm.			
162	150—	Unidade	VASSOURA DOMÉSTICA , cepa de polipropileno com 40 cm de comprimento, cerdas lisas de pelo sintético, cabo madeira revestido com polipropileno, medindo 120 cm, rosca em polipropileno.			
163	300	Unidade	VELA para filtro de cerâmica.			
164	50	Unidade	RASTELO DE PLÁSTICO - regular redondo com cabo (rabo de pavão).			
165	300	Pacote	PRATO PLÁSTICO DESCARTÁVEL – embalagem com 10 Unidades, com 21 cm de diâmetro na cor branca.			
166	2000	Pacote	SACO PARA LIXO de uso doméstico, de polietileno com capacidade para 20 litros na cor preta. 0,03mm de gramatura, Embalagem com 100 unidades. O produto deve estar em conformidade com as normas da ABNT.			
167	2000	Pacote	SACO PARA LIXO de uso doméstico, de polietileno com capacidade para 30 litros na cor preta. 0,03mm de gramatura, Embalagem com 100 unidades. O produto deve estar em conformidade com as normas da ABNT.			
Valor do LOTE R\$ 0,00 (.... — —).						





MUNICÍPIO DE URANDI

Rua Sebastião Alves de Santana, N.º 57, Centro
CEP: 46.350-000, Urandi – Bahia
CNPJ: 13.982.632/0001-40

ANEXO III

PREGÃO ELETRÔNICO N.º 050.2021PE MODELO DE PROPOSTA FINANCEIRA

(Deverá ser anexada junto com a documentação de habilitação)

AO
MUNICÍPIO DE URANDI - BAHIA
PREGOEIRA MUNICIPAL

A Empresa, inscrita no CNPJ/MF sob N.º, com sede à, N.º, Bairro, na Cidade de, Estado, CEP:, endereço eletrônico, Tel: (.....), neste ato representada por, portador da Carteira de Identidade N.º, Órgão Emissor, residente e domiciliado à, N.º, Bairro, na Cidade de, Estado, CEP:, Cel (.....), vem apresentar e submetemos à apreciação desta Pregoeira a nossa proposta de preços relativa ao Edital Pregão Eletrônico em epígrafe cujo objeto é a **AQUISIÇÃO DE GÊNEROS ALIMENTÍCIOS, MATERIAIS DE LIMPEZA E UTENSÍLIOS DOMÉSTICOS DESTINADOS AS SECRETARIAS DO MUNICÍPIO DE URANDI – BA**, através do **PREGÃO ELETRÔNICO N.º 050.2021PE**, constantes no **Anexo II** que contém as especificações técnicas e comerciais que possibilitaram o preparo da proposta.

Discriminar o objeto, conforme relação do **Anexo II**, CONSTANDO, necessariamente: **LOTE, quantidade, descrição, Unidade, preços unitário e total em R\$. (com no máximo duas casas após a vírgula).**

Item	Descrição dos produtos	Unid.	Quant.	Marca	V. Unitário	V. Total
****	****	****	****	****	****	****

Declaramos que:

- aceitamos as condições estipuladas no Edital;
- executaremos a entrega do produto em conformidade com as especificações constantes no Edital e Termo de Referência;
- forneceremos o produto de acordo com a ordem de fornecimento emitida pelo município de Urandi/BA.
- que estamos cientes da forma e prazo de entrega do produto ora licitado, e que, o não cumprimento dos mesmos conforme previstos no contrato, ensejará nas penalidades previstas no art. 87 da Lei Federal N.º 8.666/93 e art. 7º da Lei Federal N.º 10520/2002.
- que entre nossos dirigentes, gerentes, sócios, responsáveis técnicos e demais profissionais não figuram empregados do Município de Urandi/BA, e que os mesmos estão aptos a participar desta licitação.
- o prazo de validade da proposta é de 60 (sessenta) dias corridos, a contar da data de sua apresentação.
- o prazo de entrega do produto será de cinco dias prorrogável por igual período a critério da Administração, a contar do recebimento da ordem de fornecimento do produto.
- o produto ofertado atende todas especificações exigidas no Anexo I - Termo de Referência.

_____ de _____ de 2021.

RAZÃO SOCIAL

CNPJ

NOME DO REPRESENTANTE LEGAL

E ASSINATURA

Observações:

- **Emitir em papel timbrado da empresa;**
Carimbo da Empresa e Assinatura do Representante Legal.





MUNICÍPIO DE URANDI

Rua Sebastião Alves de Santana, N.º 57, Centro
 CEP: 46.350-000, Urandi – Bahia
 CNPJ: 13.982.632/0001-40

ANEXO IV

PREGÃO ELETRÔNICO N.º 050.2021PE

MODELO DE DECLARAÇÃO RELATIVA À PROIBIÇÃO DO TRABALHO DO MENOR (LEI N.º 9.854/99)

A Empresa, inscrita no CNPJ/MF sob N.º, com sede à, N.º, Bairro, na Cidade de, Estado, CEP:, endereço eletrônico, Tel: (.....), neste ato representada por, portador da Carteira de Identidade N.ºÓrgão Emissor, residente e domiciliado à, N.º, Bairro, na Cidade de, Estado, CEP:, Cel (.....), **DECLARA**, sob as penas da lei, em atendimento ao quanto previsto no inciso XXXIII do art. 7º da Constituição Federal, para os fins do disposto Lei N.º 8.666/93, que não empregamos menor de 18 anos em trabalho noturno, perigoso ou insalubre,

() nem menor de 16 anos.

() nem menor de 16 anos, salvo na condição de aprendiz, a partir de 14 anos.

_____ de _____ de 2021.

RAZÃO SOCIAL

CNPJ

NOME DO REPRESENTANTE LEGAL

E ASSINATURA

Observações:

- Emitir em papel timbrado da empresa;
 Carimbo da Empresa e Assinatura do Representante Legal.





MUNICÍPIO DE URANDI

Rua Sebastião Alves de Santana, N.º 57, Centro
CEP: 46.350-000, Urandi – Bahia
CNPJ: 13.982.632/0001-40

ANEXO V PREGÃO ELETRÔNICO N.º 050.2021PE MODELO DE DECLARAÇÃO DE IDONEIDADE PREGÃO

A Empresa, inscrita no CNPJ/MF sob N.º, com sede à, N.º, Bairro, na Cidade de, Estado, CEP:, endereço eletrônico, Tel: (.....), neste ato representada por, portador da Carteira de Identidade N.º, Órgão Emissor, residente e domiciliado à, N.º, Bairro, na Cidade de, Estado, CEP:, Cel (.....), **DECLARA**, sob as penalidades da Lei, que até a presente data, que não foi DECLARADA INIDÔNEA por qualquer ORGÃO DA ADMINISTRAÇÃO PÚBLICA”, em qualquer de suas esferas, Federal, Estadual, Municipal e no Distrito Federal, e de que não está impedida de licitar e contratar com o município de Urandi/BA, (artigo 87, Inciso IV da Lei Federal N.º 8.666/93).

_____ de _____ de 2021.

RAZÃO SOCIAL
CNPJ
NOME DO REPRESENTANTE LEGAL
E ASSINATURA

Observações:

- Emitir em papel timbrado da empresa;
Carimbo da Empresa e Assinatura do Representante Legal.





MUNICÍPIO DE URANDI

Rua Sebastião Alves de Santana, N.º 57, Centro
 CEP: 46.350-000, Urandi – Bahia
 CNPJ: 13.982.632/0001-40

ANEXO VI PREGÃO ELETRÔNICO N.º 050.2021PE

MODELO DE DECLARAÇÃO DE INEXISTÊNCIA DE VÍNCULO

A Empresa, inscrita no CNPJ/MF sob N.º, com sede à, N.º, Bairro, na Cidade de, Estado, CEP:, endereço eletrônico, Tel: (.....), neste ato representada por, portador da Carteira de Identidade N.º, Órgão Emissor, residente e domiciliado à, N.º, Bairro, na Cidade de, Estado, CEP:, Cel (.....), **DECLARA**, para os devidos fins de direito, que os sócios, não pertencem ao quadro de funcionários do município de Urandi e nem tem relação de parentesco, em linha reta, colateral ou por afinidade, até o terceiro grau com: prefeito, vice-prefeito, secretários municipais ou agentes políticos da Administração Pública Municipal direta ou indireta, que esteja em desacordo com a Súmula 13 do STF e art. 9º da Lei Federal N.º 8.666/93.

_____ de _____ de 2021.

RAZÃO SOCIAL

CNPJ

NOME DO REPRESENTANTE LEGAL

E ASSINATURA

Observações:

- Emitir em papel timbrado da empresa;
 Carimbo da Empresa e Assinatura do Representante Legal.





MUNICÍPIO DE URANDI

Rua Sebastião Alves de Santana, N.º 57, Centro
CEP: 46.350-000, Urandi – Bahia
CNPJ: 13.982.632/0001-40

ANEXO VII PREGÃO ELETRÔNICO N.º 050.2021PE

MODELO DE DECLARAÇÃO DE MICROEMPRESA E EMPRESA DE PEQUENO PORTE

Ao
Município de Urandi/BA.

A Empresa, inscrita no CNPJ/MF sob N.º, com sede à, N.º, Bairro, na Cidade de, Estado, CEP:, endereço eletrônico, Tel: (.....), neste ato representada por, portador da Carteira de Identidade N.º Órgão Emissor, residente e domiciliado à, N.º, Bairro, na Cidade de, Estado, CEP:, Cel (.....), **DECLARA**, sob as penas da Lei que é microempresa ou empresa de pequeno porte e que se encontra sob o regime da Lei complementar N.º 123/2006 fazendo jus aos benefícios contidos na referida Lei.

Por ser verdade, firmamos o presente.

_____ de _____ de 2021

RAZÃO SOCIAL
CNPJ
NOME DO REPRESENTANTE LEGAL
E ASSINATURA

Observações:

- Emitir em papel timbrado da empresa;
 - Este formulário deverá ser preenchido pelas empresas que pretenderem se beneficiar nesta licitação do regime diferenciado e favorecido previsto no Estatuto da Microempresa e Empresa de Pequeno Porte.





MUNICÍPIO DE URANDI

Rua Sebastião Alves de Santana, N.º 57, Centro
CEP: 46.350-000, Urandi – Bahia
CNPJ: 13.982.632/0001-40

ANEXO VIII

PREGÃO ELETRÔNICO N.º 050.2021PE

MODELO DE DECLARAÇÃO DE ELABORAÇÃO INDEPENDENTE DE PROPOSTA

(Instrução Normativa N.º 2, de 16 de setembro de 2009, da Secretaria de Logística e Tecnologia da Informação do Ministério do Planejamento, Orçamento e Gestão)

A Empresa, inscrita no CNPJ/MF sob N.º, com sede à, N.º, Bairro, na Cidade de, Estado, CEP:, endereço eletrônico, Tel: (.....), neste ato representada por, portador da Carteira de Identidade N.º, Órgão Emissor, residente e domiciliado à, N.º, Bairro, na Cidade de, Estado, CEP:, Cel (.....), **DECLARA**, sob as penas da lei, em especial o art. 299 do Código Penal Brasileiro, que:

(a) a proposta apresentada para participar da presente Licitação foi elaborada de maneira independente (pelo Licitante /Consórcio), e o conteúdo da proposta não foi, no todo ou em parte, direta ou indiretamente, informado, discutido ou recebido de qualquer outro participante potencial ou de fato da presente Licitação, por qualquer meio ou por qualquer pessoa;

(b) a intenção de apresentar a proposta elaborada para participar da presente Licitação não foi informada, discutida ou recebida de qualquer outro participante potencial ou de fato da presente Licitação, por qualquer meio ou por qualquer pessoa;

(c) que não tentou, por qualquer meio ou por qualquer pessoa, influir na decisão de qualquer outro participante potencial ou de fato da presente Licitação quanto a participar ou não da referida licitação;

(d) que o conteúdo da proposta apresentada para participar da presente Licitação não será, no todo ou em parte, direta ou indiretamente, comunicado ou discutido com qualquer outro participante potencial ou de fato da presente Licitação antes da adjudicação do objeto da referida licitação;

(e) que o conteúdo da proposta apresentada para participar da presente Licitação não foi, no todo ou em parte, direta ou indiretamente, informado, discutido ou recebido de qualquer integrante do órgão licitante antes da abertura oficial das propostas; e

(f) que está plenamente ciente do teor e da extensão desta declaração e que detém plenos poderes e informações para firmá-la.

_____ de _____ de 2021.

RAZÃO SOCIAL

CNPJ

NOME DO REPRESENTANTE LEGAL

E ASSINATURA





MUNICÍPIO DE URANDI

Rua Sebastião Alves de Santana, N.º 57, Centro

CEP: 46.350-000, Urandi – Bahia

CNPJ: 13.982.632/0001-40

ANEXO IX PREGÃO ELETRÔNICO N.º 050.2021PE

TERMO DE PROPOSTA DE FORNECIMENTO

Ao

Município de Urandi/BA.

Prezados Senhores,

A Empresa, inscrita no CNPJ/MF sob N.º, com sede à, N.º, Bairro, na Cidade de, Estado, CEP:, endereço eletrônico, Tel: (.....), neste ato representada por, portador da Carteira de Identidade N.º, Órgão Emissor, residente e domiciliado à, N.º, Bairro, na Cidade de, Estado, CEP:, Cel (.....), tendo examinado o Edital da licitação em epígrafe, vimos por meio deste oferecer proposta comercial no valor de R\$ 0,00 (.....), para **PREGÃO ELETRÔNICO N.º 050.2021PE**, cujo objeto é **AQUISIÇÃO DE GÊNEROS ALIMENTÍCIOS, MATERIAIS DE LIMPEZA E UTENSÍLIOS DOMÉSTICOS DESTINADOS AS SECRETARIAS DO MUNICÍPIO DE URANDI – BA**, afirmamos para tanto que nossa proposta está em conformidade com o referido Edital e seus anexos, bem como com as especificações constantes no Termo de Referência e Planilha Orçamentária.

Comprometendo-nos, se nossa proposta for aceita, a fornecer no prazo fixado no edital, a contar da data de recebimento da Ordem de Fornecimento.

Concordamos em manter a validade desta proposta por um período de 60 (sessenta) dias desde a data fixada para sua abertura, ou seja, ___/___/___, e representará um compromisso que pode ser aceito a qualquer data antes da expiração desse prazo.

Até que seja assinada o contrato, esta proposta será considerada um contrato de obrigação entre as partes.

Na oportunidade, credenciamos junto ao município de Urandi o(a) Sr.(ª)

_____, portador da Carteira de Identidade N.º _____,

Órgão Expedidor

_____, inscrito no CPF/MF sob o N.º __, residente e domiciliado(a) na rua _____, N.º _____, bairro _____, na cidade de _____, Estado de _____,

ao(à) qual outorgamos os mais amplos poderes inclusive para interpor recursos,

quando cabíveis transigir, desistir, assinar contratos, atas e documentos, enfim, praticar os demais atos no presente processo licitatório, conforme cópia da procuração que fazemos anexar.

Declaramos que temos pleno conhecimento de todos os aspectos relativos à licitação em pauta. Declaramos, ainda, nossa plena concordância com as condições constantes no presente Edital e seus anexos e que nos preços propostos estão inclusos todos os tributos incidentes sobre o fornecimento objeto deste edital.

_____ de _____ de 2021

RAZÃO SOCIAL

CNPJ

NOME DO REPRESENTANTE LEGAL

E ASSINATURA





MUNICÍPIO DE URANDI
Rua Sebastião Alves de Santana, N.º 57, Centro
CEP: 46.350-000, Urandi – Bahia
CNPJ: 13.982.632/0001-40

ANEXO X

**MINUTA DA ATA - PREGÃO ELETRÔNICO Nº 050/2021 - SISTEMA DE REGISTRO DE PREÇO
PROCESSO ADMINISTRATIVO Nº 265/2021**

Aos xx (xx) dias do mês de xxxx do ano de 2021 (dois mil e vinte um), o **MUNICÍPIO DE URANDI - BA**, pessoa jurídica de direito público interno, inscrita no CNPJ nº 13.982.632/0001-40, com sede a Rua Sebastião Alves Santana, nº. 57, Centro, Urandi, BA, neste ato representado pelo prefeito municipal, senhor **WARLEI OLIVEIRA DE SOUZA**, brasileiro, maior, casado, contador, portador da Carteira de Identidade nº 13.037.913-15 SSP - BA e CPF 037.105.975-52, residente e domiciliado na Avenida Germano Caetano de Souza, bairro Oliveira na cidade de Urandi/BA, CEP – 46.350.000, nos termos da Lei Federal nº 8.666, de 21 de junho de 1993, e da Lei nº 10.520, de 17 de julho de 2002, e dos Decretos Federais nº 5.450, de 31 de maio de 2005, n.º 7.892, de 23 de janeiro de 2013, nº 8.250/2014, Decreto Federal 10.024/19, bem como Decreto Municipal de SRP nº 161/2016, de 12 de dezembro 2016 e demais normas legais aplicáveis, de acordo com o resultado da classificação das propostas apresentadas **no Pregão Eletrônico SRP nº 050/2021 e do Processo nº 265/2021, RESOLVE** Registrar os preços da empresa xxxxxxxxxxxx inscrita no CNPJ xxxxxxxxxxxx com sede na xxxxxxxxxxxx representada por xxxxxxxxxxxx portador (a) do RG: xxxxxxxxxxxx e CPF: xxxxxxxxxxxx nas quantidades estimadas, de acordo com a classificação por ela alcançada nos itens, observadas as condições do Edital que integra este instrumento de Registro e aquelas enunciadas nas cláusulas que se seguem:

1. CLÁUSULA PRIMEIRA - DO OBJETO

1.1 AQUISIÇÃO DE GÊNEROS ALIMENTÍCIOS, MATERIAIS DE LIMPEZA E UTENSÍLIOS DOMÉSTICOS DESTINADOS AS SECRETARIAS DO MUNICÍPIO DE URANDI – BA.

1.2 A existência de preços registrados não obriga a Administração a firmar contratações que deles poderão advir, facultando -se a realização de licitação específica para a contratação pretendida.

2. CLÁUSULA SEGUNDA - DOS PREÇOS, ESPECIFICAÇÕES E QUANTITATIVOS

2.1. O preço registrado, as especificações do objeto, a quantidade e as demais condições ofertadas na(s) proposta(s) são as que seguem:

ITEM	PRODUTO/ ESPECIFICAÇÃO	Unid.	QTD	MARCA	VALOR UNIT. R\$	VALOR GLOBAL R\$
xx	xxxx	xxx	xxx	xxxxx	R\$ 0,00 (....)	R\$ 0,00 (....)

2.2. O FORNECEDOR CLASSIFICADO É O SEGUINTE:

1ª CLASSIFICADA- xxxxx		
CNPJ Nº. Xx		
ENDEREÇO: xxxxx		
CIDADE: xxx	UF: xxxxx	CEP: xxxxx
TELEFONE: xxxxx		
E-MAIL: xxxxx		
REPRESENTANTE: xxxxx		
RG Nº. Xxxx	CPF Nº. XXXXX	
AGÊNCIA Nº xxxxx	CONTA CORRENTE Nº xxxxx / BANCO xxxxx	

2.3. Se houver empresa participante do certame licitatório que aceite fornecer os lotes registrados nesta Ata pelo mesmo preço do 1º classificado na licitação, esta integrará ao Cadastro de Reserva, podendo fornecer os referidos lotes apenas nas hipóteses de exclusão do fornecedor classificado em primeiro lugar, de acordo com previsão constante da legislação pertinente.

3. CLÁUSULA TERCEIRA - DA VALIDADE DA ATA

3.1. A validade da Ata de Registro de Preços será de 12 (doze) meses, a partir da data de assinatura, tendo validade até xx/xxx/2022.





MUNICÍPIO DE URANDI

Rua Sebastião Alves de Santana, N.º 57, Centro

CEP: 46.350-000, Urandi – Bahia

CNPJ: 13.982.632/0001-40

4. CLÁUSULA QUARTA - DA EXPECTATIVA DO FORNECEDOR

- 4.1. O ajuste e compromisso de entrega e execução com o FORNECEDOR REGISTRADO será formalizado pelo MUNICÍPIO ou pelo (s) Órgão(s) Contratante(s) mediante assinatura de Contrato, decorrente desta Ata de Registro de Preços, observadas as disposições contidas no Edital do Pregão Eletrônico Nº 050/2021 SRP.
- 4.2. A presente Ata implica em compromisso de fornecimento, após cumprir os requisitos de publicidade, ficando o FORNECEDOR obrigado a atender todos os pedidos efetuados durante sua validade, dentro dos quantitativos estimados.
- 4.3. A entrega do(s) item(ns) objeto deverá ser efetuada no prazo máximo de cinco dias, prorrogável por igual período a critério da Administração, a contar da data do recebimento da Ordem de Fornecimento emitida pelo Setor de Compras. Em caso de emergência o prazo será de 24 (vinte e quatro horas), constante do Termo de Referência - Anexo I do Edital.

5. CLÁUSULA QUINTA - DAS SANÇÕES ADMINISTRATIVAS

- 5.1. No caso de descumprimento total ou parcial de qualquer das obrigações assumidas nesta Ata de Registro de Preços e regras do Controle de Qualidade, o Órgão Gerenciador poderá, sem prejuízo da responsabilidade civil e criminal, e observado o devido processo legal, aplicar ao FORNECEDOR REGISTRADO as seguintes sanções administrativas, segundo a gravidade da falta cometida:
- Advertência por faltas leves, assim entendidas aquelas que não acarretem prejuízos significativos;
 - Multa moratória de 0,1% (um décimo por cento) a 0,5% (cinco décimo por cento) por dia de atraso sobre o valor da parcela a que se refere à obrigação, até o limite de 15% (quinze por cento) desse valor. Após 10 (dez) dias de mora, a Administração poderá optar pela manutenção da sanção de multa (até seu limite máximo) ou pelo cancelamento da Ata, com as penalidades daí decorrentes;
 - Multa compensatória de 5% (cinco por cento) a 10% (dez por cento), calculada sobre o valor total do pedido de fornecimento no qual a irregularidade se refere, no caso de inadimplemento total da obrigação ou, no caso de inadimplemento parcial, de forma proporcional à obrigação inadimplida;
 - Suspensão temporária de participar em licitação e impedimento de contratar com a Administração, pelo prazo não superior a 2 (dois) anos;
 - Declaração de inidoneidade para licitar ou contratar com Administração Pública, enquanto perdurarem os motivos determinantes da punição ou até que seja promovida a reabilitação perante a própria autoridade que aplicou a penalidade, que será concedida sempre que o FORNECEDOR REGISTRADO ressarcir a Administração pelos prejuízos causados.
- 5.1.1. As sanções previstas no presente item não afastam eventuais outras sanções ou medidas administrativas previstas na legislação aplicável.
- 5.1.2. A aplicação de qualquer das penalidades previstas realizar - se - á em processo administrativo que assegurará o contraditório e ampla defesa ao Fornecedor, observando - se o procedimento previsto na Lei nº 8.666, de 21 de junho 1993, e subsidiariamente a Lei nº 9.784, de 29 de janeiro de 1999.
- 5.1.3. A autoridade competente, quando da aplicação e dosimetria das sanções, levará em consideração, na fixação do percentual da sanção aplicável, dentre os limites máximos e mínimos abstratamente previstos à hipótese, a gravidade e a recorrência do infrator, a suficiência à reprimida da infração, o oferecimento de risco ao usuário, o dano causado, bem como o caráter educativo / pedagógico da pena, observados os princípios da razoabilidade e da proporcionalidade.
- 5.1.4. As sanções decorrentes de fatos diversos serão consideradas independentes entre si.
- 5.1.5. As sanções previstas nesta Seção não se confundem com sanções previstas no edital e no instrumento contratual.





MUNICÍPIO DE URANDI

Rua Sebastião Alves de Santana, N.º 57, Centro

CEP: 46.350-000, Urandi – Bahia

CNPJ: 13.982.632/0001-40

6. CLÁUSULA SEXTA – DAS CONDIÇÕES E DA FORMA DE PAGAMENTO

- 6.1. Os pagamentos serão efetuados na Tesouraria desta Prefeitura, através de transferência bancária para conta xxx, agência xxx, banco xxxx ou boleto bancário conforme plataforma FEBRABAN mediante apresentação de notas fiscais/faturas.
- 6.2. As notas fiscais/faturas, que apresentarem incorreções serão devolvidas à Contratada e seu vencimento dependerá da correção a ser efetuada.
- 6.3. Juntamente com a nota fiscal deverão ser apresentadas as seguintes certidões: FGTS, INSS/FEDERAL, TRABALHISTA, ESTADUAL E MUNICIPAL.
- 6.4. À CONTRATADA fica vedado negociar ou efetuar a cobrança ou o desconto da fatura emitida através da rede bancária ou com terceiros, permitindo-se, tão somente, cobranças em carteira simples, ou seja, diretamente para CONTRATANTE.

7. CLÁUSULA SÉTIMA - DAS CONDIÇÕES GERAIS

- 7.1. O Município poderá determinar à empresa do Registro de Preços nacional a suspensão dos fornecimentos às CONTRATANTES quando comprovado em desacordo com as especificações técnicas definidas no Termo de Referência (Anexo I do Edital).
 - 7.1.1. Na hipótese do item anterior, as entregas somente poderão ser retomadas a partir da autorização formal do Município, após a comprovação de regularidade pelo Fornecedor.
- 7.2. O cancelamento do registro do Fornecedor da Ata de Registro de Preços se dará nos casos previsto no Termo de Referência (Anexo I do Edital).
- 7.3. As condições gerais do fornecimento, tais como os prazos para entrega e recebimento do objeto, as obrigações da Administração e do fornecedor registrado, sanções e demais condições do ajuste, encontram - se definidos no Termo de Referência - Anexo I do Edital.
- 7.4. Os preços serão fixos e irrevogáveis, exceto nas hipóteses decorrentes e devidamente comprovadas das situações previstas na alínea “d” do inciso II do art. 65 da Lei nº 8.666/1993.

8. CLÁUSULA OITAVA - DA DIVULGAÇÃO

- 8.1. A publicação resumida da Ata de Registro de Preços na imprensa oficial, que é condição indispensável para sua eficácia, será providenciada pelo Órgão Gerenciador até o quinto dia útil do mês seguinte ao de sua assinatura, para ocorrer no prazo de 20 (vinte) dias daquela data.

Para firmeza e validade do pactuado, a presente Ata foi lavrada em 02 (duas) vias de igual teor, que, depois de lida e achada em ordem, vai assinada pelas partes e encaminhada cópia aos demais Órgãos participantes (se houver).

Urandi - BA, XXXX de XXXX de 2021.

WARLEI OLIVEIRA DE SOUZA
 PREFEITO MUNICIPAL

 EMPRESA
 CNPJ:

TESTEMUNHAS:

 CPF Nº

 CPF Nº



**MUNICÍPIO DE URANDI**

Rua Sebastião Alves de Santana, N.º 57, Centro

CEP: 46.350-000, Urandi – Bahia

CNPJ: 13.982.632/0001-40

ANEXO XI - MINUTA DE CARTA CONTRATO**CARTA CONTRATO Nº XX/2021****SISTEMA DE REGISTRO DE PREÇOS - PREGÃO ELETRÔNICO Nº 050/2021****Processo nº 265/2021**

Empresa: XXXXXXXXX

CNPJ nº XXXXXXXXX

End.: XXXXXXXXX

CEP: XXXXXXXX

CLÁUSULA PRIMEIRA: DO OBJETO**AQUISIÇÃO DE GÊNEROS ALIMENTÍCIOS, MATERIAIS DE LIMPEZA E UTENSÍLIOS DOMÉSTICOS DESTINADOS AS SECRETARIAS DO MUNICÍPIO DE URANDI – BA.****CLÁUSULA SEGUNDA: DAS CONDIÇÕES GERAIS**As condições gerais do fornecimento, tais como prazo para entrega e recebimento do objeto, as obrigações da administração e do fornecedor registrado, sanções e demais condições do ajuste, encontram-se definidos no Termo de Referência – Anexo I, do Instrumento Editalício **Pregão Eletrônico n.º 050/2021**.**CLÁUSULA TERCEIRA: DO PREÇO**O valor para o fornecimento é de **R\$ xxxx(XXXX)** resultante da multiplicação das quantidades da Planilha e dos Preços Registrados, objeto do Edital e da Ata de Registro de Preços(ARP).

QUANT.	DESCRIÇÃO DOS PRODUTOS	UNID.	VALOR UNIT.	VALOR TOTAL

CLÁUSULA QUARTA: RECURSOS ORÇAMENTÁRIOS

As despesas decorrentes do fornecimento do produto e/ou execução de serviços contratados correrão à conta de recursos constantes de dotações consignadas no Orçamento Municipal para o exercício corrente, a saber:

UNIDADE ORÇAMENTÁRIA **XX.XX.XX – XXXXXXXXXXXXXXXXXXXX**
PROJETO / ATIVIDADE **XX.XX.XX – XXXXXXXXXXXXXXXXXXXX**
ELEMENTO DE DESPESA **XX.XX.XX.XX – XXXXXXXXXXXXXXXXXXXX**
FONTE DE RECURSO **XXX**

CLÁUSULA QUINTA: VIGÊNCIA E DO PRAZO DE EXECUÇÃO

Esta carta-contrato terá vigência a partir da data de sua assinatura até o total adimplemento das obrigações assumidas.

CLÁUSULA SEXTA – DO FORO

Fica eleito pelas partes, com renúncia de qualquer outro, o Foro da Comarca de Urandi, Bahia para dirimir quaisquer questões oriundas deste Instrumento, renunciando a qualquer outro por mais privilegiado que seja ou se torne.

E por estarem de acordo com as condições estabelecidas neste Instrumento, as partes assinam o presente em 03 (três) vias de igual teor.

Urandi, xxxx de XXXX de 2021

XXXXXXXXXXXXXXXXXXXX
XXXXXXXXXXXXXXXXXXXX
CONTRATANTE

XXXXXXXXXXXXXXXXXXXX
CONTRATADA



**MUNICÍPIO DE URANDI**

Rua Sebastião Alves de Santana, N.º 57, Centro

CEP: 46.350-000, Urandi – Bahia

CNPJ: 13.982.632/0001-40

EDITAL DO PREGÃO ELETRÔNICO N.º 051.2021PE

OBJETO: CONTRATAÇÃO DE EMPRESA PARA O FORNECIMENTO FUTURO E EVENTUAL DE EQUIPAMENTOS HOSPITALARES DESTINADOS AO HOSPITAL MUNICIPAL PADRE ANTÔNIO MANOEL DA ROCHA E PSF'S DO MUNICÍPIO DE URANDI - BA.



**MUNICÍPIO DE URANDI**

Rua Sebastião Alves de Santana, N.º 57, Centro
CEP: 46.350-000, Urandi – Bahia
CNPJ: 13.982.632/0001-40

AVISO DE LICITAÇÃO**EDITAL DO PREGÃO ELETRÔNICO N.º 051.2021PE**

O **MUNICÍPIO DE URANDI – BA**, Administração Pública em Geral, inscrito no CNPJ/MF sob o N.º 13.982.632/0001-40, com sede na Rua Sebastião Alves Santana, 57, Centro, Urandi – BA, CEP: 46.350-000, torna público aos interessados que nos termos da Lei Federal N.º 10.520/02 e Lei Federal N.º 8.666/93, que na data, horário e local abaixo indicado, fará realizar licitação na modalidade **PREGÃO ELETRÔNICO**, do tipo **MENOR PREÇO POR LOTE**, no modo de disputa **ABERTO e FECHADO**, nos termos da Lei Federal N.º 10.520/02 - (art. 2º, §1º), Lei Federal N.º 8.666/93 - (art. 45, §1º), Decreto N.º 10.024, de 20 de setembro de 2019, Lei Complementar N.º 123, de 14 de dezembro de 2006 e Lei Complementar N.º 147, de 7 de março de 2014.

OBJETO: CONTRATAÇÃO DE EMPRESA PARA O FORNECIMENTO FUTURO E EVENTUAL DE EQUIPAMENTOS HOSPITALARES DESTINADOS AO HOSPITAL MUNICIPAL PADRE ANTÔNIO MANOEL DA ROCHA E PSF'S DO MUNICÍPIO DE URANDI - BA.

CONDIÇÕES DE PARTICIPAÇÃO: Empresas nacionais, individuais, pertencentes ao ramo de atividade objeto desta licitação, que atendam as condições deste Edital e seus anexos. Não será permitida a participação de empresas sob a forma de consórcio nem a **subcontratação total** para a execução do objeto deste Edital. A subcontratação parcial depende de prévia anuência da Administração.

DATA, HORA e LOCAL DA DISPONIBILIZAÇÃO DO EDITAL E SEUS ANEXOS: O Edital estará disponível para consulta e retirada nos sítios <http://www.urandi.ba.gov.br> e www.licitacoes-e.com.br sob o N.º 908759 e na Sala de Licitações situada na sede da Prefeitura Municipal de Urandi - BA, localizada na Rua Sebastião Alves Santana, 57, Centro, Urandi - BA, CEP: 46.350-000.

OBSERVAÇÃO: Os licitantes que participarem deste certame deverão ficar atentos quanto aos atos que serão publicados no Diário Oficial do Município, site: <http://www.urandi.ba.gov.br>.

DATA/HORA PARA ENVIO DAS PROPOSTAS: A partir da disponibilização do Edital no sítio www.licitacoes-e.com.br até as **08h (oito horas-horário local)**, do dia **07 de dezembro de 2021**, respeitado o interregno mínimo de 08 (oito) dias corridos para divulgação da licitação.

DATA/HORA DE ABERTURA DAS PROPOSTAS: A partir das **08h (oito horas – horário local)**, do dia **07 de dezembro de 2021**.

DATA/HORA DA DISPUTA: A partir das **08h15min (oito horas e quinze minutos-horário local)**, do dia **07 de dezembro de 2021**. **LOCAL DA SESSÃO:** HYPERLINK www.licitacoes-e.com.br.

OBSERVAÇÃO: Os interessados ficam desde já notificados da necessidade de acessarem o sítio do Município de Urandi para ciência das eventuais alterações e esclarecimentos. Quaisquer dúvidas a respeito deste edital, bem como os seus elementos constitutivos, poderão ser sanadas pelo telefone (77) 3456-2127 ou pelo e-mail: cpl.urandi@gmail.com, no horário do expediente administrativo, de segunda a sexta-feira.

Urandi - BA, 22 de novembro de 2021.

CONCEIÇÃO MARIA POLICIANO FARIAS

Pregoeira

DECRETO N.º 020/2021



**MUNICÍPIO DE URANDI**

Rua Sebastião Alves de Santana, N.º 57, Centro
CEP: 46.350-000, Urandi – Bahia
CNPJ: 13.982.632/0001-40

EDITAL DO PREGÃO ELETRÔNICO N.º 051.2021PE

O **MUNICÍPIO DE URANDI – BA**, Administração Pública em Geral, inscrito no CNPJ/MF sob o N.º 13.982.632/0001-40, com sede na Rua Sebastião Alves Santana, 57, Centro, Urandi – BA, CEP: 46.350-000, por intermédio da Pregoeira, a Sr.ª **CONCEIÇÃO MARIA POLICIANO FARIAS**, torna público aos interessados que na data, horário e local estabelecidos no presente Edital realizará licitação na modalidade de **PREGÃO ELETRÔNICO** do tipo **MENOR PREÇO POR LOTE**, no modo de disputa **ABERTO e FECHADO**, com benefícios para Microempresas (ME) e Empresas de Pequeno Porte (EPP).

1. DISPOSIÇÕES PRELIMINARES

- 1.1. O Pregão Eletrônico será realizado em sessão pública, no modo de disputa “**ABERTO e FECHADO**”, por meio da Internet, mediante condições de segurança-criptografia e autenticação - em todas as suas fases.
- 1.2. Os trabalhos serão conduzidos pela Pregoeira designada, mediante inserção de monitoramento de dados gerados ou transferidos para o aplicativo "LICITAÇÕES-E", constante da página eletrônica do Banco do Brasil S.A.
- 1.3. **DATA/HORA PARA ENVIO DAS PROPOSTAS E DOCUMENTAÇÃO DE HABILITAÇÃO:** A partir da disponibilização do Edital no sítio www.licitacoes-e.com.br até as 08h (oito horas-horário local) do dia 07 de dezembro de 2021, respeitado o interregno mínimo de 08 (oito) dias corridos para divulgação da licitação.
- 1.4. **DATA/HORA DE ABERTURA DAS PROPOSTAS:** A partir das 08h (oito horas-horário local) do dia 07 de dezembro de 2021.
- 1.5. **DATA/HORA DA DISPUTA:** A partir das 08h15min (oito horas e quinze minutos-horário local) do dia 07 de dezembro de 2021.
- 1.6. O Edital ficará disponível no Departamento de Licitações da Prefeitura Municipal de Urandi, com sede na Rua Sebastião Alves Santana, 57, Centro, Urandi - BA, CEP: 46.350-000, <http://www.urandi.ba.gov.br>, no portal do LICITAÇÕES-E onde será realizada a sessão pública <https://www.licitacoes-e.com.br> e no e-mail para atendimento dos pregões na forma eletrônica cpl.urandi@gmail.com.
- 1.7. A Pregoeira e a Equipe de Apoio são responsáveis por atender aos licitantes interessados e cidadãos no tocante aos esclarecimentos do instrumento convocatório, podendo o atendimento ser presencialmente no Departamento de Licitações, através do e-mail cpl.urandi@gmail.com, telefone fixo (77) 3456-2127.
- 1.8. Na contagem de todos os prazos estabelecidos neste Edital, excluir-se-á o dia do início e incluir-se-á o do vencimento e considerar-se-ão os dias úteis, exceto quando for explicitamente disposto em contrário.
- 1.9. Ocorrendo a decretação de feriado no âmbito da sede do município de Urandi-BA, ou qualquer fato superveniente que impeça a realização da licitação na data marcada, todas as datas constantes deste Edital serão transferidas, automaticamente, para o primeiro dia útil, ou de expediente normal, subsequente ao ora fixado.
- 1.10. Toda e qualquer informação posterior a publicação, tais como respostas a esclarecimentos, prorrogações e revogações serão disponibilizadas no Diário Oficial do Município de Urandi no site <http://www.urandi.ba.gov.br>, no site do Banco do Brasil S.A., <https://www.licitacoes-e.com.br>, na lista de documentos do processo, sendo de responsabilidade das licitantes acessá-las para obtê-las.

2. DO OBJETO

- 2.1 Constitui o objeto do presente processo licitatório a **CONTRATAÇÃO DE EMPRESA PARA O FORNECIMENTO**



**MUNICÍPIO DE URANDI**

Rua Sebastião Alves de Santana, N.º 57, Centro
CEP: 46.350-000, Urandi – Bahia
CNPJ: 13.982.632/0001-40

FUTURO E EVENTUAL DE EQUIPAMENTOS HOSPITALARES DESTINADOS AO HOSPITAL MUNICIPAL PADRE ANTÔNIO MANOEL DA ROCHA E PSF'S DO MUNICÍPIO DE URANDI - BA.

2.2 A especificação dos itens, quantitativos, unidade será conforme Anexo II.

3. DA BASE LEGAL

3.1. A legislação que regula esta licitação e os documentos que a instruem são os seguintes:

- a) As estabelecidas no presente Edital e seus anexos;
- b) Os preceitos do direito público;
- c) 3.1.3. Lei Federal N.º 10.520, de 17/07/2002;
- d) Decreto Federal N.º 10.024 de 20 de setembro de 2019;
- e) Lei Complementar N.º 123, de 14/12/2006 (Estatuto da Microempresa e Empresa de Pequeno Porte);
- f) Instrução Normativa N.º 01 de 19 de janeiro de 2010 SLTI/MPOG;
- g) Lei Federal N.º 8.666/93 (Lei de Licitações); e
- h) Lei Complementar N.º 147 de 7 de agosto de 2014.

4. DA IMPUGNAÇÃO DO INSTRUMENTO CONVOCATÓRIO

4.1. Qualquer pessoa poderá impugnar os termos do Edital do pregão, por meio eletrônico ou presencialmente, na forma prevista no Edital, até 03 (três) dias úteis anteriores à data fixada para abertura da sessão pública.

4.1.1. A impugnação poderá ser protocolada presencialmente no Departamento de Licitação na sede da Prefeitura Municipal de Urandi, com endereço constante no ITEM 1.6, via plataforma LICITAÇÕES-E e através do e-mail cpl.urandi@gmail.com.

4.2. A impugnação não possui efeito suspensivo.

4.2.1. A concessão de efeito suspensivo à impugnação é medida excepcional e deverá ser motivada pela Pregoeira, nos autos do processo de licitação.

4.3. Caberá a Pregoeira, auxiliada pelos responsáveis pela elaboração do Edital e seus anexos, decidir sobre a impugnação no prazo de (02) dois dias úteis, contado da data de recebimento da impugnação.

4.4. A resposta ao pedido de impugnação será publicada no Diário Oficial do Município de Urandi e disponibilizada na plataforma do LICITAÇÕES-E.

5. DAS CONDIÇÕES DE PARTICIPAÇÃO

5.1. Poderão participar deste pregão eletrônico empresas nacionais do ramo, individualmente, que atendam a todas as exigências, inclusive quanto à documentação, constantes deste Edital e seus anexos, e que estejam previamente credenciadas no LICITAÇÕES-E por meio do sítio: www.licitacoes-e.com.br para acesso ao sistema eletrônico.



**MUNICÍPIO DE URANDI**

Rua Sebastião Alves de Santana, N.º 57, Centro
CEP: 46.350-000, Urandi – Bahia
CNPJ: 13.982.632/0001-40

- 5.2. As Microempresas e Empresas de Pequeno Porte poderão participar desta licitação em condições diferenciadas, na forma prescrita no Estatuto da Microempresa e Empresa de Pequeno Porte.
- 5.2.1. As Microempresas e Empresas de Pequeno Porte deverão declarar, em campo próprio do sistema eletrônico, sob as penas da Lei, que cumprem os requisitos estabelecidos no art. 3º do Estatuto da Microempresa e Empresa de Pequeno Porte, bem como, estão aptas a usufruírem do tratamento favorecido estabelecido nos artigos 42 a 49 do referido Estatuto.
- 5.2.2. As Microempresas e Empresas de Pequeno Porte deverão apresentar junto com a documentação de habilitação a declaração de enquadramento constante no Anexo VII.
- 5.3. Para participação no pregão eletrônico a licitante deverá declarar ainda, em campo próprio do sistema eletrônico, que cumpre plenamente os requisitos de habilitação e que sua proposta está em conformidade com as exigências do instrumento convocatório (art. 26, § 4º do Decreto Federal N.º 10.024 de 20 de setembro de 2019).
- 5.3.1. A falsidade da declaração de que trata o disposto no ITEM 5.3 sujeitará o licitante às sanções previstas no ITEM 26 deste Edital.
- 5.4. Caberá à licitante interessada em participar do pregão eletrônico:
- a) Remeter no prazo estabelecido no sub ITEM 1.3 deste edital, exclusivamente por meio eletrônico, via *internet*, a documentação de habilitação e a proposta de preços;
 - b) Responsabilizar-se formalmente pelas transações efetuadas em seu nome, assumir como firmes e verdadeiras suas propostas e seus lances, inclusive os atos praticados diretamente ou por seu representante, excluída a responsabilidade do provedor do sistema ou o Município de Urandi responsabilidade por eventuais danos decorrentes de uso indevido da senha, ainda que por terceiros;
 - c) Acompanhar as operações no sistema eletrônico durante o processo licitatório, responsabilizando-se pelo ônus decorrente da perda de negócios diante da inobservância de quaisquer mensagens emitidas pelo sistema ou de sua desconexão;
 - d) Comunicar imediatamente ao provedor do sistema qualquer acontecimento que possa comprometer o sigilo ou a viabilidade do uso da senha, para imediato bloqueio de acesso;
 - e) Utilizar-se de chave de identificação ou da senha de acesso para participar do pregão na forma eletrônica;
 - f) Solicitar o cancelamento da chave de identificação ou da senha de acesso por interesse próprio;
- 5.5. Não será permitida a participação de empresas:
- a) Sob a forma de consórcio, não se admitindo também a subcontratação total ou parcial, do objeto deste edital;
 - b) Cujos empregados, diretores, responsáveis técnicos ou sócios figurem como funcionários, empregados ou ocupantes de função gratificada no Município de Urandi.
 - c) Declaradas inidôneas por Órgão ou Entidade da Administração Pública, direta ou indireta, federal, estadual, municipal ou do Distrito Federal;
 - d) Para verificação da situação descrita na alínea “c”, supra, a Pregoeira procederá consulta no Cadastro Nacional de Empresas Inidôneas e Suspensas – CEIS – ou a qualquer outro cadastro



**MUNICÍPIO DE URANDI**

Rua Sebastião Alves de Santana, N.º 57, Centro
CEP: 46.350-000, Urandi – Bahia
CNPJ: 13.982.632/0001-40

disponível que possua banco de dados de fornecedoras inadimplentes.

- e) Suspensas ou Impedidas de licitar ou contratar com entes da Administração Pública Federal, Estadual e Municipal.
- f) Em processo de recuperação judicial ou em processo de falência ou concordatária, sob concurso de credores, em dissolução ou em liquidação;
- g) Estrangeiras que não estejam autorizadas a operar no país;
- h) Que possuam vínculo familiar com agentes políticos do Município de Urandi;
- i) Será considerado familiar o cônjuge, o companheiro ou o parente em linha reta ou colateral, por consanguinidade ou afinidade, até o terceiro grau;
- j) Não tenham cumprido, integralmente, contratos anteriores firmados ou que, embora ainda vigente, se encontrem inadimplentes com qualquer das obrigações assumidas com este Município;
- k) Tenham participação na elaboração do termo de referência do objeto licitado.
- l) É vedada a qualquer pessoa física ou jurídica a representação, na presente licitação, de mais de uma empresa licitante.
- m) Os licitantes deverão proceder, antes da elaboração das propostas, a verificação minuciosa de todos os elementos fornecidos, comunicando por escrito até 03 (três) dias úteis anterior à data fixada para abertura da sessão pública da licitação, os erros ou omissões porventura observadas. A não comunicação no prazo acima estabelecido implicará na tácita aceitação dos elementos fornecidos, não cabendo, em nenhuma hipótese, qualquer reivindicação posterior com base em imperfeições, omissões ou falhas.

- 5.6. As empresas concorrentes deverão se inteirar dos produtos a serem fornecidos, assim como as despesas com a entrega e avaliar os problemas futuros de modo que os custos propostos cubram quaisquer dificuldades decorrentes da sua execução.

6. REPRESENTAÇÃO E CREDENCIAMENTO

- 6.1. As pessoas jurídicas ou firmas individuais deverão credenciar representantes, mediante a apresentação de procuração por instrumento público ou particular, com firma reconhecida, atribuindo poderes para formular lances de preços e praticar todos os demais atos e operações no sistema Licitações-e do Banco do Brasil S/A.
- 6.2. Para acesso ao sistema eletrônico, os interessados em participar do Pregão Eletrônico deverão dispor de chave de identificação, senha pessoal e intransferível, obtidas junto às agências do Banco do Brasil S/A sediadas no País.
- 6.3. Em sendo sócio, proprietário, dirigente ou assemelhado da empresa proponente, deverá apresentar cópia do respectivo Estatuto ou Contrato Social, no qual estejam expressos seus poderes para exercer direitos e assumir obrigações em decorrência de tal investidura.
- 6.4. A chave de identificação e a senha terão validade de 01 (um) ano e poderão ser utilizadas em qualquer Pregão Eletrônico, salvo quando canceladas por solicitação do credenciado ou por iniciativa do Banco do Brasil S/A, devidamente justificado.



**MUNICÍPIO DE URANDI**

Rua Sebastião Alves de Santana, N.º 57, Centro
CEP: 46.350-000, Urandi – Bahia
CNPJ: 13.982.632/0001-40

- 6.5. É de exclusiva responsabilidade do usuário o sigilo da senha, bem como seu uso em qualquer transação efetuada diretamente ou por seu representante, não cabendo ao Banco do Brasil S/A ou ao Município de Urandi a responsabilidade por eventuais danos decorrentes de uso indevido da senha, ainda que por terceiros.
- 6.6. O credenciamento da licitante e de seu representante legal junto ao sistema eletrônico implica em responsabilidade legal pelos atos praticados e a presunção de capacidade técnica para realização das transações inerentes ao Pregão Eletrônico.
- 6.7. Em se tratando de microempresa ou empresa de pequeno porte, nos termos da Lei Complementar N.º 123/2006 e para que essa possa gozar dos benefícios previstos no capítulo V da referida Lei, é necessário, à época do credenciamento, acrescentar as expressões “Microempresa” ou “Empresa de Pequeno Porte” ou suas respectivas abreviações “ME” ou “EPP”, à sua firma ou denominação, conforme o caso.
- 6.7.1. Caso o licitante já esteja cadastrado no Sistema e não constem os dados acima em sua firma ou denominação, deverá providenciar a alteração de seu cadastro no Sistema junto a qualquer agência do Banco do Brasil S/A.
- 6.7.2. A comprovação de que trata o sub ITEM 6.7, quanto à condição de microempresa ou empresa de pequeno porte (ME ou EPP), será realizada quando da entrega dos documentos de habilitação, pela licitante vencedora do melhor lance ou proposta, através de um desses documentos:
- a) Contrato Social, registrado na Junta Comercial, constando a condição de ME ou EPP;
 - b) Certidão de optante pelo SIMPLES emitido pela Receita Federal;
 - c) Verificação da receita bruta informada no balanço patrimonial apresentado.
- 6.7.3. Não poderá se beneficiar do tratamento jurídico diferenciado previsto no ITEM 6.7, para nenhum efeito legal, a pessoa jurídica:
- a) Cujo capital participe outra pessoa jurídica;
 - b) Que seja filial, sucursal, agência ou representação, no País, de pessoa jurídica com sede no exterior;
 - c) Cujo capital participe pessoa física que seja inscrita como empresário ou seja sócia de outra empresa que receba tratamento jurídico diferenciado nos termos da Lei Complementar N.º 123/06, desde que a receita bruta global ultrapasse o limite de R\$ 4.800.000,00 (quatro milhões e oitocentos mil reais);
 - d) Cujo sócio ou titular seja administrador ou equiparado de outra pessoa jurídica com fins lucrativos, desde que a receita bruta global ultrapasse o limite de R\$ 4.800.000,00 (quatro milhões e oitocentos mil reais);
 - e) Constituída sob a forma de cooperativas, salvo as de consumo;
 - f) Que participe do capital de outra pessoa jurídica;
 - g) Que exerça atividade de banco comercial, de investimentos e de desenvolvimento, de caixa econômica, de sociedade de crédito, financiamento e investimento ou de crédito imobiliário, de corretora ou de distribuidora de títulos, valores mobiliários e câmbio, de empresa de arrendamento mercantil, de seguros privados e de capitalização ou de previdência complementar;
 - h) Resultante ou remanescente de cisão ou qualquer outra forma de desmembramento de pessoa



**MUNICÍPIO DE URANDI**

Rua Sebastião Alves de Santana, N.º 57, Centro
CEP: 46.350-000, Urandi – Bahia
CNPJ: 13.982.632/0001-40

jurídica que tenha ocorrido em um dos 5 (cinco) anos-calendário anteriores;

- i) Constituída sob a forma de sociedade por ações.

7. DA INTERPRETAÇÃO E ESCLARECIMENTOS

- 7.1. Os pedidos de esclarecimentos referentes a quaisquer elementos do processo licitatório deverão ser enviados a Pregoeira até 03 (três) dias úteis anteriores à data fixada para abertura da sessão pública por meio eletrônico, via internet, no sítio www.licitacoes-e.com.br ou por telefone (77) 3456-2127 ou, ainda, por e-mail cpl.urandi@gmail.com. O pedido de esclarecimentos formulados fora deste prazo será considerado como não recebido.
- 7.2. A Pregoeira responderá aos pedidos de esclarecimentos no prazo de 02 (dois) dias úteis, contado da data de recebimento do pedido, e poderá requisitar subsídios formais aos responsáveis pela elaboração do Edital e dos anexos.
- 7.3. As respostas aos pedidos de esclarecimentos serão divulgadas pelo sistema, disponibilizada no site <http://www.urandi.ba.gov.br> vincularão os participantes e a administração.
- 7.4. A licitante deverá além das informações específicas requeridas pelo Município de Urandi adicionar quaisquer outras que julgar necessárias e não mencionadas pelo Município de Urandi. Somente serão aceitas normas conhecidas que assegurem a qualidade igual ou superior à indicada nas especificações.
- 7.5. As licitantes deverão estudar minuciosa e cuidadosamente a documentação, informando-se de todas as circunstâncias e detalhes que possam de algum modo afetar a execução do objeto, seus custos e prazos.
- 7.6. Fica entendido que a licitante tenha pleno conhecimento das condições locais onde será entregue o produto e terá solucionado todas as dúvidas e esclarecimentos, antes da data da apresentação das propostas.
- 7.7. Analisando as consultas, o Município de Urandi deverá esclarecê-las e, acatando-as, deverá alterar ou adequar os elementos constantes do edital e seus anexos, comunicando sua decisão, também por meio eletrônico, via internet, no sítio www.licitacoes-e.com.br, divulgando a modificação pelo mesmo instrumento de publicação do texto original, reabrindo o prazo inicialmente estabelecido, exceto quando inquestionavelmente a alteração não afetar a formulação das propostas.
- 7.8. A apresentação da proposta tornará evidente que a licitante examinou minuciosamente toda a documentação deste Edital e seus anexos, que a comprovou e a achou correta. Evidenciará, também, que a licitante obteve do Município de Urandi, satisfatoriamente, as eventuais informações e esclarecimentos solicitados, tudo resultando suficiente para a elaboração da proposta apresentada, implicando na aceitação plena de suas condições.

8. DA PARTICIPAÇÃO

- 8.1. A participação no Pregão Eletrônico dar-se-á por meio de digitação da chave e senha, pessoal e intransferível, do representante credenciado e subsequente encaminhamento da proposta de preços, exclusivamente por meio do sistema eletrônico, observados data e horário limite estabelecidos.
- 8.2. A informação dos dados para acesso deve ser feita na página inicial do site www.licitacoes-e.com.br, opção "Acesso Identificado" e para acessar a sala de disputa a opção é "Sala de Disputa – acesse aqui".
- 8.3. Como requisito para participação no Pregão, a licitante deverá manifestar, em campo próprio do sistema eletrônico, o pleno conhecimento e atendimento às exigências de habilitação previstas no Edital.
- 8.4. Caberá à licitante acompanhar as operações no sistema eletrônico durante a sessão pública do Pregão,



**MUNICÍPIO DE URANDI**

Rua Sebastião Alves de Santana, N.º 57, Centro
CEP: 46.350-000, Urandi – Bahia
CNPJ: 13.982.632/0001-40

ficando responsável pelo ônus decorrente da perda de negócios, diante da inobservância de quaisquer mensagens emitidas pelo sistema ou de sua desconexão.

- 8.5. No caso de desconexão com a Pregoeira no decorrer da etapa competitiva do Pregão, o sistema eletrônico poderá permanecer acessível às licitantes para a recepção dos lances, retornando a Pregoeira, quando possível, sua atuação no certame, sem prejuízo dos atos realizados.
- 8.6. Quando a desconexão persistir por tempo superior a 10 (dez) minutos, a sessão do Pregão será suspensa e terá reinício somente após comunicação expressa aos participantes, disponível no site do Banco do Brasil S.A.
- 8.7. O registro de proposta no sistema de licitações eletrônicas implica aceitação irrestrita das condições estabelecidas no Instrumento Convocatório.

9. DO ENVIO DA PROPOSTA DE PREÇOS

- 9.1. Após a divulgação do Edital no sítio do BANCO DO BRASIL: www.licitacoes-e.com.br, a licitante deverá apresentar no campo correspondente dentro do sistema eletrônico denominado “Descrição Complementar”, a sua Proposta de Preços, contendo obrigatoriamente a especificação detalhada dos produtos a serem prestados e quaisquer outras informações afins que julgar necessárias ou convenientes, não sendo aceitas adaptações, modificações e alterações não previstas no Edital, contemplando o preço unitário e o totaldo produto, estando incluídos todos os impostos, taxas e despesas e quaisquer outros incidentes sobre o objeto deste pregão, até a data e hora marcadas para a abertura da sessão, exclusivamente por meio do sistema eletrônico.
- 9.2. A proposta contendo todas as descrições do objeto, quantidade e marca deverá ser anexada juntamente com os documentos de habilitação para conferência, conforme anexo III.
 - 9.2.1. Os materiais ofertados deverão atender a todas as especificações constantes do Edital de Licitação.
- 9.3. Apresentada a proposta, ainda que omissa em sua descrição, mas aceita pela Pregoeira, a licitante compromete-se a fornecer o produto, objeto deste Edital, sem preterição de quaisquer especificações pertinentes constantes no termo de referência, Anexo I deste edital.
- 9.4. Até a abertura da sessão, as licitantes poderão retirar ou substituir a proposta anteriormente apresentada.
- 9.5. O prazo de validade da proposta será de 60 (sessenta) dias corridos, a contar da data de abertura deste pregão, sujeita à revalidação por idêntico período.
- 9.6. Os encargos sociais e despesas administrativas decorrentes do fornecimento serão de responsabilidade da licitante vencedora.
- 9.7. Não serão consideradas as propostas ou lances que não contemplem o produto solicitado neste Edital.
- 9.8. As propostas que atenderem os requisitos do Edital e seus anexos serão verificadas quanto a erros formais, os quais poderão ser corrigidos pela Pregoeira da seguinte forma:
 - a) Discrepância entre valor grafado em algarismos e por extenso, prevalecerá o valor por extenso.
 - b) Erros de transcrição das quantidades previstas, mantém-se o preço unitário e corrige-se a quantidade e o preço total.
 - c) Erro de multiplicação do preço unitário pela quantidade correspondente, mantém-se o preço



**MUNICÍPIO DE URANDI**

Rua Sebastião Alves de Santana, N.º 57, Centro
CEP: 46.350-000, Urandi – Bahia
CNPJ: 13.982.632/0001-40

unitário e a quantidade, retificando o preço total.

- d) Erro de adição, mantêm-se as parcelas corretas e retifica-se a soma.
 - e) Erro de unidade de medida, mantêm-se o estabelecido no Edital.
- 9.9. O valor total da proposta poderá ser ajustado/retificado pela Pregoeira em conformidade com os procedimentos acima para correção de erros. O valor resultante constituirá o total da proposta.
- 9.10. Poderão ser inseridas correções/anotações para esclarecimentos da proposta, desde que não configure alteração de condições de pagamento, prazo ou quaisquer outras que importem em modificação nos seus termos originais quanto ao mérito (substância).
- 9.11. Verificando-se no curso da análise das propostas o descumprimento de qualquer requisito exigido neste Edital e seus anexos, e desde que não se possa utilizar o disposto no subITEM anterior, a proposta será desclassificada.
- 9.12. As licitantes classificadas como Microempresas ou Empresas de Pequeno Porte deverão declarar, no ato do envio de suas propostas, em campo próprio do sistema, que atendem aos requisitos do artigo 3º da Lei Complementar N.º 123, de 14/12/2006, para fazerem jus aos benefícios previstos na referida Lei.
- 9.13. Os preços propostos deverão ser “à vista”, expressos em reais (R\$), com duas casas decimais.
- 9.14. No valor do fornecimento deve estar compreendido todos os custos de materiais, mão-de-obra, encargos sociais e trabalhistas, transportes (considerar o custo do descarregamento) e demais despesas diretas.
- 9.15. Valor unitário e total máximo constante nas cotações apenas ao processo licitatório.
- 9.16. Devem ser apresentadas as marcas dos produtos na proposta de preços.

10. DA DIVULGAÇÃO DAS PROPOSTAS DE PREÇOS

- 10.1. A partir das 08h00min (oito horas - horário local), do dia 07 de dezembro de 2021, terá início à sessão pública do Pregão Eletrônico N.º 051.2021PE, com a divulgação das Propostas de Preços recebidas e, então, encerrar-se-á, automaticamente, a fase de recebimento de propostas, conforme previsto neste Edital.
- 10.2. A Pregoeira verificará as propostas apresentadas, desclassificando aquelas que não estejam em conformidade com os requisitos estabelecidos no Edital.
- 10.3. Para efeito de classificação das propostas, será considerado o MENOR PREÇO TOTAL POR LOTE (art. 45, §1º, I da Lei 8.666/93), respeitado o preço máximo constante na cotação de preços realizada pelo Município de Urandi, sendo parte integrante do processo em epígrafe.
- 10.4. O licitante deverá registrar a proposta para o preço do valor TOTAL DO LOTE, sendo desclassificada a proposta apresentada em valor unitário.
- 10.5. O sistema ordenará, automaticamente, as propostas classificadas pela Pregoeira, sendo que somente estas participarão da fase de lance.
- 10.6. Todas as propostas classificadas serão consideradas lances na fase de disputas e ordenadas por valor, de forma crescente.
- 10.7. Havendo inoperância do sistema licitações-e por motivos alheios a vontade do Município de Urandi, a





MUNICÍPIO DE URANDI

Rua Sebastião Alves de Santana, N.º 57, Centro
CEP: 46.350-000, Urandi – Bahia
CNPJ: 13.982.632/0001-40

Pregoeira enviará mensagem às licitantes por meio do aplicativo do sistema. As licitantes deverão visualizar as mensagens clicando em “consultar mensagens”.

- 10.8. A licitante, ao acessar a sala de disputa, terá a visão do melhor lance ofertado na disputa, de seu lance e da relação dos lances. O Sistema apresentará apenas o melhor lance (Lance Ofertado) de cada fornecedor. Para a licitante visualizar essas informações deverá clicar no botão “Detalhes Disputa” que estará disponível no canto superior direito da tela, quando o LOTE estiver em disputa.

11. DO JULGAMENTO E ETAPA DE LANCES

- 11.1. Classificadas as propostas, a Pregoeira dará início à fase competitiva, quando então as licitantes poderão encaminhar lances exclusivamente por meio do sistema eletrônico, sendo a licitante imediatamente informada do seu recebimento do valor consignado no registro.
- 11.2. MODO DE DISPUTA: “**ABERTO e FECHADO**”, com intervalo mínimo de diferença entre os lances de R\$ 5,00 (cinco) reais, que incidirá tanto em relação aos lances intermediários quanto e relação ao lance que cobrir a melhor oferta.
- 11.2.1. No modo de disputa **ABERTO E FECHADO** a etapa de envio de lances da sessão pública terá duração de quinze minutos.
- 11.2.1.1. Encerrado o prazo previsto no item 11.2.1, o sistema encaminhará o aviso de fechamento iminente dos lances e, transcorrido o período de até dez minutos, aleatoriamente determinado, a recepção de lances será automaticamente encerrada.
- 11.2.1.2. Encerrado o prazo de que trata o item 11.2.1.1, o sistema abrirá a oportunidade para que o autor da oferta de valor mais baixo e os autores das ofertas com valores até dez por cento superior àquela possam ofertar um lance final e fechado em até cinco minutos, que será sigiloso até o encerramento deste prazo.
- 11.2.1.3. Na ausência de, no mínimo, três ofertas nas condições de que trata o item 11.2.1.2, os autores dos melhores lances subsequentes, na ordem de classificação, até o máximo de três, poderão oferecer um lance final e fechado em até cinco minutos, que será sigiloso até o encerramento do prazo.
- 11.2.1.4. Encerrados os prazos estabelecidos nos itens 11.2.1.1 e 11.2.1.2, o sistema ordenará os lances em ordem crescente de vantajosidade.
- 11.2.1.5. Na ausência de lance final e fechado classificado nos termos dos itens 11.2.1.1 e 11.2.1.2, haverá o reinício da etapa fechada para que os demais licitantes, até o máximo de três, na ordem de classificação, possam ofertar um lance final e fechado em até cinco minutos, que será sigiloso até o encerramento deste prazo, observado, após esta etapa, o disposto no item 11.2.1.4.
- 11.2.1.6. Na hipótese de não haver licitante classificado na etapa de lance fechado que atenda às exigências para habilitação, o pregoeiro poderá, auxiliado pela equipe de apoio, mediante justificativa, admitir o reinício da etapa fechada, nos termos do disposto no item 11.2.1.5.
- 11.3. As licitantes ou seus representantes deverão estar conectados ao sistema para participar da sessão de lances. A cada lance ofertado, os participantes serão informados, em tempo real, de seu recebimento, respectivo horário de registro e valor. O sistema não identificará o autor do lance aos demais participantes.
- 11.4. As licitantes poderão oferecer lances sucessivos, observado o horário fixado e as regras de aceitação dos mesmos.



**MUNICÍPIO DE URANDI**

Rua Sebastião Alves de Santana, N.º 57, Centro

CEP: 46.350-000, Urandi – Bahia

CNPJ: 13.982.632/0001-40

- 11.5. A licitante poderá oferecer lance com valor superior ao menor lance registrado, desde que seja inferior ao seu último lance ofertado e diferente de qualquer lance válido para o LOTE.
- 11.6. Não serão aceitos dois ou mais lances iguais, prevalecendo aquele que for recebido e registrado primeiro.
- 11.7. Durante o transcurso da sessão pública, as licitantes serão informadas, em tempo real, do valor do menor lance registrado que tenha sido apresentado pelas demais licitantes, vedada a identificação da licitante do lance.
- 11.8. No caso de desconexão da Pregoeira, no decorrer da etapa de lances, se o sistema eletrônico permanecer acessível às licitantes, os lances continuarão sendo recebidos, sem prejuízo dos atos realizados.
- 11.9. A Pregoeira, quando possível, dará continuidade à sua atuação no certame, sem prejuízo dos atos realizados.
- 11.10. Quando a desconexão da Pregoeira persistir por tempo superior a 10 (dez) minutos, a sessão do pregão será suspensa e terá reinício somente após comunicação expressa da Pregoeira às participantes.
- 11.11. Os benefícios as Microempresas e Empresas de Pequeno Porte serão aplicadas diretamente pelo sistema ou através de justificativa da Pregoeira.
- 11.11.1. O procedimento de empate será detectado automaticamente na sala de disputa. Encerrado o tempo randômico o sistema identificará a existência da situação de empate informando o nome da empresa. Em seguida, o sistema habilitará para a Pregoeira o botão “Convocar” que permitirá a convocação da empresa que se encontra em situação de empate. Acionado o botão, o sistema emitirá nova mensagem informando para a empresa em situação de empate que deverá, em 5 (cinco) minutos ofertar novo lance, inferior ao menor lance registrado para o LOTE. Durante o período, apenas a empresa convocada poderá registrar o novo lance.
- 11.11.2. Não havendo manifestação da empresa, o sistema verifica se há outra situação de empate, realizando o chamado de forma automática. Não havendo mais nenhuma empresa em situação de empate, o sistema emitirá mensagem, cabendo a Pregoeira dar encerramento à disputa do LOTE.
- 11.11.3. Sendo a empresa arrematante microempresa ou empresa de pequeno porte torna sem efeito o LOTE 11.11.1. e 11.11.2.
- 11.11.4. Encerrada a etapa de disputa de lances, será aberta automaticamente fase para considerações finais pela Pregoeira, que poderá encerrar a disputa após as suas considerações.
- 11.11.5. Após encerrada a disputa a Pregoeira verificará se encontra(m) licitante(s) apta(s) a gozar do benefício disposto no ITEM 5.2 do edital, na forma estabelecida neste instrumento convocatório.
- 11.11.6. A Pregoeira classificará a proposta abrangida no ITEM 11.10.5 como sendo a que atendeu aos requisitos.
- 11.12. As licitantes, a qualquer momento, depois de finalizado o lote, poderão registrar seus questionamentos para a Pregoeira via Sistema, acessando a sequência “Relatório da disputa” para cada lote, “Chat Mensagens” e “Enviar Mensagem”. Todas as mensagens constarão no histórico do Relatório de Disputa.
- 11.13. Após a análise das propostas, por menor preço global, serão desclassificadas, com base no artigo 48, incisos I e II da Lei N.º 8.666/93, as propostas que:
- a) Apresentar preço unitário do total superior ao valor orçado pelo Município de Urandi, ou manifestamente inexequíveis, assim considerados aqueles que não venham a ter demonstrada sua viabilidade através de documentação que comprove que os custos dos insumos são coerentes com



**MUNICÍPIO DE URANDI**

Rua Sebastião Alves de Santana, N.º 57, Centro
CEP: 46.350-000, Urandi – Bahia
CNPJ: 13.982.632/0001-40

os de mercado e que os coeficientes de produtividade são compatíveis com a execução do objeto;

- b) Não atenderem às exigências contidas neste Edital;
- c) Apresentar na planilha, preços unitários simbólicos, irrisórios ou de valor zero; incompatíveis com os custos dos insumos e salários, acrescidos dos respectivos encargos, incoerentes com os de mercado;
- d) Apresentar preços ou quaisquer ofertas de vantagens não previstas neste Edital;
- e) Apresentar preço unitário superior ao valor máximo constante na cotação de preços apenso ao processo licitatório;
- f) Apresentar preço inexequível manifestamente inexequível, abrindo-se a possibilidade de comprovação da exequibilidade para a licitante.
- g) Se a proposta ou o lance de menor valor não for aceitável ou se a licitante desatender às exigências de habilitação, a Pregoeira examinará a proposta ou o lance subsequente, verificando a sua aceitabilidade e procedendo à sua habilitação, na ordem de classificação, e assim sucessivamente, até a apuração de uma proposta ou lance que atenda ao Edital.

11.14. A Pregoeira negociará com a licitante que apresentou o lance de menor preço por meio do Sistema, enquanto o LOTE estiver arrematado acessando a sequência “Relatório da disputa” para cada lote disputado e “contraproposta” (negociação).

11.15. O sistema informará a proposta de menor preço e seu autor, imediatamente após o encerramento da etapa de lances ou, quando for o caso, após negociação e decisão pela Pregoeira acerca da aceitação do lance de menor valor.

11.15.1. Quaisquer propostas que permanecerem com o valor acima do preço máximo admitido serão desclassificadas.

11.16. Encerrada a etapa de lances, a Pregoeira examinará a proposta classificada em primeiro lugar quanto à compatibilidade do preço em relação ao orçamento para contratação, conforme cotado pela administração pública municipal, e verificará a habilitação da licitante conforme as disposições deste edital.

11.17. A Pregoeira poderá anunciar a licitante vencedora após o encerramento da sessão pública, observados os prazos recursais, ou, quando for o caso, após a negociação e decisão acerca da aceitação do lance de menor valor.

11.18. A licitante vencedora deverá atender aos termos e condições das especificações técnicas, sob pena de ter a proposta rejeitada.

11.19. A Proposta de Preços, inicialmente encaminhada nos termos determinados pelo sub ITEM deste Edital, que compreende a descrição do objeto ofertado e todas as demais informações afins julgadas necessárias ou convenientes, deverá ser reformulada de forma **LINEAR** pela licitante vencedora, em forma de planilha, com o valor unitário e total, devidamente atualizada, bem como com o valor total, conforme modelo constante do Anexo III, parte integrante deste Edital, após a fase de lances, e enviada mediante a plataforma do LICITAÇÕES-E, no prazo de 48 (quarenta e oito) horas, após a solicitação do Pregoeira no sistema eletrônico, e deverá conter ainda:

- a) Nome e endereço completo da licitante, número de telefone fixo, telefone celular, C.N.P.J., endereço eletrônico (*e-mail*) e qualificação (nome, estado civil, profissão, CPF, identidade e endereço) do dirigente ou representante legal, este mediante instrumento de procuração, que



**MUNICÍPIO DE URANDI**

Rua Sebastião Alves de Santana, N.º 57, Centro
CEP: 46.350-000, Urandi – Bahia
CNPJ: 13.982.632/0001-40

assinará o contrato;

- b) Número da conta bancária (banco, agência e número da conta), número dos telefones, nome dos responsáveis, para fins de contatos futuros, além dos dados cadastrais do representante da empresa, necessários ao preenchimento do contrato;
- c) Termo de Proposta, constante do Anexo IX, que é parte integrante deste edital, devidamente preenchido;
- d) Especificação completa do objeto ofertado edital;
- e) Declaração de Elaboração Independente de Proposta, Anexo VIII, parte integrante deste edital.

11.20. A proposta deverá ser apresentada sem emendas, rasuras ou entrelinhas, preferencialmente em papel timbrado da licitante, e redigido com clareza em língua portuguesa, salvo quanto às expressões técnicas de uso corrente, datilografada ou impressa, devidamente datada e assinada na última folha e rubricada nas demais, pela licitante ou seu representante legal.

11.21. A proposta deverá ser apresentada em moeda corrente nacional (real – R\$), com observância ao preço máximo unitário e total no processo em epígrafe, contendo oferta firme e precisa, sem qualquer outra condição que induza o julgamento a ter mais de um resultado.

11.22. A proposta financeira deverá conter duas casas decimais, e para fins de arredondamento matemático se adotará que abaixo de 5 aproxima para baixo, e a partir de 5 aproxima para cima, exemplo: o valor até 0,004 fica aproximado para 0,00, já o valor a partir 0,005 aproxima para 0,01.

11.23. Nos preços propostos deverão estar incluídos todos os tributos, mão-de-obra, equipamentos necessários ao fornecimento, leis sociais, frete com o descarregamento, tributos, impostos e quaisquer encargos que incidam sobre o objeto deste Edital. No caso de omissão dos referidos impostos, taxas, emolumentos tributos e encargos, considerar-se-ão inclusos no valor apresentado, não sendo considerados pleitos de acréscimos, a esse ou qualquer título, devendo os respectivos produtos serem fornecidos ao Município de Urandi sem ônus adicionais.

11.24. Não serão admitidos cancelamentos, retificações de preços ou alterações nas condições estabelecidas, uma vez abertas as propostas. Os erros, equívocos e omissões havidas nas cotações de preços serão de inteira responsabilidade da licitante, não lhe cabendo, no caso de erro para mais e consequente desclassificação, qualquer recurso, nem tampouco, em caso de erro para menos, eximir-se da execução do objeto da presente licitação.

11.25. Caso o prazo de validade da proposta não esteja expressamente nela indicado, fica estabelecido que este prazo seja o estipulado no edital. Do mesmo modo, caso a proposta apresentada tenha prazo inferior ao previsto no edital será considerado, para todos os efeitos, o prazo do edital.

11.26. Os anexos enviados junto ao Edital não poderão ser utilizados para confecção das propostas da licitante, os mesmos deverão ser reconstituídos em papel timbrado da licitante, seguindo como padrão os modelos anexados ao Edital.

11.27. Para todos os efeitos legais e de direito, serão consideradas nulas e sem nenhum efeito as inserções de anexos às propostas, de dados não exigidos neste edital, tais como: "condições gerais"; "cláusulas contratuais"; etc.

11.28. Quaisquer tributos, custos e despesas diretas ou indiretas omitidas na proposta ou incorretamente cotados serão considerados como inclusos nos preços, não sendo considerados pleitos de acréscimos, a esse ou qualquer título, devendo os respectivos produtos serem fornecidos ao Município de Urandi sem ônus adicionais.



**MUNICÍPIO DE URANDI**

Rua Sebastião Alves de Santana, N.º 57, Centro
CEP: 46.350-000, Urandi – Bahia
CNPJ: 13.982.632/0001-40

11.29. Toda documentação apresentada pela licitante, para fins de habilitação, deverá pertencer a empresa que efetivamente fornecerá o produto, ou seja, o número de inscrição no Cadastro Nacional de Pessoa Jurídica – CNPJ deverá ser o mesmo em todos os documentos, com exceção da CERTIDÃO CONJUNTA NEGATIVA DE DÉBITOS RELATIVOS AOS TRIBUTOS FEDERAIS E À DÍVIDA ATIVA DA UNIÃO, esta quando emitida em nome da matriz e válida para todas as filiais, e do CRF junto ao FGTS, sendo que neste último caso deverá comprovar que os recolhimentos de FGTS são centralizados.

11.30. Todos os documentos apresentados para habilitação deverão estar:

- a) Se a licitante for a matriz, todos os documentos deverão estar em nome da matriz; ou,
- b) Se a licitante for a filial, todos os documentos deverão estar em nome da filial, exceto aqueles documentos que, pela própria natureza, comprovadamente, forem emitidos somente em nome da matriz.

12. DA HABILITAÇÃO

12.1. Após o encerramento da etapa de lances da sessão pública, a licitante arrematante da melhor oferta, desde que aceita pela Pregoeira, deverá comprovar a situação de regularidade de acordo com o que segue.

12.2. Os documentos exigidos nesse item do Edital deverão ser anexados de forma legível no Sistema LICITACOES - E, sob pena de desclassificação.

12.3. Todas as certidões deverão estar com prazo de validade vigente na data de sua apresentação.

12.4. O não atendimento ao previsto neste item e seus subitens poderá implicar em instauração de processo administrativo, para aplicação das penalidades.

12.5. HABILITAÇÃO JURÍDICA

- a) Inscrição no Registro Público de Empresas Mercantis, a cargo da Junta Comercial da respectiva sede no caso de empresa individual;
- b) Ato constitutivo, estatuto ou contrato social em vigor, devidamente registrado, onde se possa identificar o administrador, em se tratando de sociedades comerciais, e, no caso de sociedade por ações, acompanhados de documentos que comprovem a eleição de seus administradores;
 - b.1) Os documentos acima deverão estar acompanhados de todas as alterações ou da consolidação respectiva.
- c) Comprovante de inscrição do ato constitutivo, no caso de sociedades civis, acompanhado de prova da composição da diretoria em exercício;
- d) Documento Oficial com foto do(s) sócio(s) e do representante legal.
- e) Prova de inscrição no Cadastro Nacional de Pessoa Jurídica – CNPJ.
- f) Decreto de autorização, em se tratando de empresa ou sociedade estrangeira em funcionamento no País, e ato de registro ou autorização para funcionamento expedido pelo órgão competente, quando a atividade assim o exigir.

12.6. QUALIFICAÇÃO TÉCNICA

**MUNICÍPIO DE URANDI**

Rua Sebastião Alves de Santana, N.º 57, Centro

CEP: 46.350-000, Urandi – Bahia

CNPJ: 13.982.632/0001-40

- a) Comprovação através de certidões e/ou atestados emitidos por pessoa jurídica de direito público ou privado de aptidão para desempenho de atividade pertinente e compatível em características técnicas, quantidade e prazo com o objeto da licitação, conforme art. 30, II, da Lei N.º 8.666/93.
- b) O atestado de capacidade técnica emitido por pessoa jurídica de direito privado deverá ser apresentado com firma reconhecida em cartório.
- c) O atestado deve demonstrar o quantitativo que foi fornecido pela empresa licitante, assim como a descrição dos produtos, que poderão ser iguais ou similares aos produtos licitados.
- d) Não serão aceitos atestados genéricos que não informem quantidades fornecidas.
- e) Não serão aceitos atestados emitidos pelo licitante em seu próprio nome, nem algum outro que não tenha originado de contratação.
- f) Alvará de Localização e Funcionamento para o exercício vigente, expedido pelo Município da Sede da Licitante, válido na data do certame.

Para as empresas que oferecerem propostas para os itens sujeitos ao Regime de Vigilância Sanitária, deverá ser apresentado:

- g) Autorização de Funcionamento da Empresa emitida pela ANVISA – Agência de Vigilância Sanitária do Ministério da Saúde, conforme Lei 6.360/76.
- h) Licença de Funcionamento/Alvará Sanitário, expedida pelo órgão de vigilância sanitária do Estado ou Município em que estiver localizado a sede da licitante, conforme Lei 6.360/76.
- i) Documento que comprove o registro do produto fornecido pela ANVISA ou Certificado de Cadastramento emitido pela ANVISA, quando o produto estiver dispensado de registro. A comprovação poderá ser feita através de documento impresso oriundo do site da ANVISA ou Diário Oficial da União.
- j) Caso o Registro do Produto esteja vencido e a empresa tenha protocolado sua revalidação sem que a mesma tenha sido publicada no Diário Oficial da União, a licitante deverá apresentar o registro anterior vencido ou a publicação do registro anterior na Imprensa Oficial, acompanhada, em qualquer dos casos, do protocolo de revalidação protocolado no máximo no primeiro semestre do último ano do quinquênio de validade do registro, conforme disposto no art. 12, §6º, da Lei n. 6.360/76.

12.7. QUALIFICAÇÃO ECONÔMICO-FINANCEIRA

- a) Certidão Negativa de Falência ou Recuperação Judicial ou Extrajudicial, expedida pelos distribuidores de todos os cartórios da sede da pessoa jurídica, ou de execução patrimonial, expedida no domicílio da pessoa física.

12.8. REGULARIDADE FISCAL E TRABALHISTA

- a) A prova de regularidade fiscal perante a Fazenda Nacional (Fazenda Federal) será efetuada mediante apresentação de certidão expedida conjuntamente pela Secretaria da Receita Federal do Brasil – RFB e pela Procuradoria-Geral da Fazenda Nacional – PGFN, referente a todos os tributos federais e à Dívida Ativa da União – DAU por elas administrados, em conformidade com as diretrizes da Portaria MF N.º 358, de 05/09/2014.
- b) Prova de regularidade para com a Fazenda Estadual do domicílio ou sede da licitante, ou outra equivalente, na forma da lei;
- c) Prova de regularidade para com a Fazenda Municipal do domicílio ou sede da licitante, ou outra equivalente, na forma da lei;
- d) Se a licitante for sediada no Distrito Federal deverá apresentar a prova de regularidade para com a Fazenda Distrital, ou outra equivalente, na forma da lei;



**MUNICÍPIO DE URANDI**

Rua Sebastião Alves de Santana, N.º 57, Centro

CEP: 46.350-000, Urandi – Bahia

CNPJ: 13.982.632/0001-40

- e) Prova de situação regular perante o Fundo de Garantia por Tempo de Serviço (FGTS), demonstrando situação regular no cumprimento dos encargos sociais instituídos por lei;
- f) Prova de regularidade trabalhista, comprovando a inexistência de débitos inadimplidos perante a Justiça do Trabalho, mediante apresentação de Certidão Negativa de Débitos Trabalhistas (CNDT), com validade em vigor;
- g) As microempresas e as empresas de pequeno porte deverão apresentar, obrigatoriamente, toda a documentação enumerada no subitem 13.4.4, Regularidade Fiscal e Trabalhista, mesmo que contenha alguma restrição.

12.9. DECLARAÇÕES OBRIGATÓRIAS

- a) Declaração de que NÃO FOI DECLARADA INIDÔNEA por qualquer órgão da Administração Pública, de que não está impedida de licitar ou contratar com o Município de Urandi, Anexo V;
- b) Declaração, sob as penas da lei, no caso de ME ou EPP, de que cumpre os requisitos legais para a qualificação como Microempresa ou Empresa de Pequeno Porte, estando apta a usufruir do tratamento diferenciado e favorecido estabelecido nos arts. 42 a 49 da Lei Complementar N.º 123/2006, com base no que preceitua o § 2º do art. 13 do Decreto N.º 8.538/2015, ou ainda a certidão de que trata o art. 8.º da IN 103, do Departamento Nacional do Registro do Comércio – DNRC, conforme o Anexo VII.
- c) Declaração de Inexistência de Vínculo até o terceiro grau, parentesco dos sócios ou administradores da proponente com funcionários cujas atribuições envolvam a atuação a área responsável pela licitação ou contratação, e com autoridades e agentes políticos do Município de Urandi. (Anexo VI).
- d) Declaração de que se encontra em situação regular perante o Ministério do Trabalho, no que se refere à observância do disposto no inciso XXXIII do art. 7º da Constituição Federal, conforme modelo constante do Anexo IV parte integrante deste edital;
- e) Declaração ou Comprovação de Optante ou Não Optante do Simples Nacional.

12.10. DISPOSIÇÕES GERAIS

- 12.10.1. O Município de Urandi-BA, através da Pregoeira, se reserva ao direito de exigir, para conferência e diligência, antes da adjudicação, a exibição de originais de documentos que tenham sido apresentados por cópias, ainda que autenticadas por tabelião, ou por qualquer outra forma legal.
- 12.10.2. Em se tratando de documentos emitidos via internet, sua veracidade será confirmada através de consulta realizada nos sítios correspondentes, e se apresentados de outra forma, poderão ser em original, por qualquer processo de cópia autenticada por cartório competente ou por servidor do Departamento de Licitações, ou ainda, publicação em órgão da imprensa oficial.
- 12.10.3. A validade das certidões referidas corresponderá ao prazo fixado nos próprios documentos. Caso as mesmas não contenham expressamente o prazo de validade, o município de Urandi convencionou o prazo como sendo o de 90 (noventa) dias, a contar da data de sua expedição, ressalvada a hipótese da licitante em comprovar que o documento tem prazo de validade superior ao antes convencionado, mediante a juntada de norma legal pertinente.
- 12.10.4. Caso a(s) certidão(ões) expedida(s) pela(s) Fazenda(s) Federal, Estadual, Municipal ou do Distrito Federal seja(m) POSITIVA(S), a(s) Certidão(ões) Positiva(s) com efeito negativo deverá(ão) contar expressamente na(s) mesma(s) o efeito negativo nos termos do artigo 206 do CTN ou a juntada de documentos comprovando que o débito foi parcelado pelo próprio emitente do documento ou que a sua cobrança está suspensa ou, se contestado, foi garantida a execução mediante depósito em dinheiro ou através de oferecimento de bens, com data de emissão não superior a 90 (noventa) dias, da data de recebimento das propostas.



**MUNICÍPIO DE URANDI**

Rua Sebastião Alves de Santana, N.º 57, Centro
CEP: 46.350-000, Urandi – Bahia
CNPJ: 13.982.632/0001-40

- 12.10.5. Os documentos exigidos para habilitação deverão ser apresentados via sistema após preenchimento da proposta financeira.
- 12.10.6. Os documentos remetidos via sistema deverão ser apresentados em original ou por cópia autenticada, no prazo de 03 (três) dias úteis contados da data da declaração do vencedor do certame.
- 12.10.7. Os documentos que são autenticados através de endereço eletrônico não precisam ser encaminhados novamente.
- 12.10.8. O município de Urandi, representado pela Pregoeira, procederá às seguintes verificações:
- Junto ao sítio www.portaldatransparencia.gov.br ou qualquer outro banco de dados, no intuito de verificar a inexistência de impedimento da empresa participante em licitar e contratar com a Administração Pública;
 - Por improbidade administrativa no Cadastro Nacional de Condenações Cíveis por Ato de Improbidade Administrativa disponível no Portal do CNJ (http://www.cnj.jus.br/improbidade_adm/consultar_requerido.php);
 - Da composição societária das empresas a serem declaradas vencedoras com a análise do Contrato Social, a fim de certificarem se entre os sócios há servidores do próprio órgão/entidade contratante, abstendo-se de celebrar contrato nessas condições, em atenção ao art. 9º, inciso III, da Lei N.º 8.666/93;
 - Junto ao sítio www.portaldatransparencia.gov.br no intuito de verificar, quando da habilitação de Microempresa e de Empresa de Pequeno Porte, que tenha utilizado a prerrogativa de efetuar lance de desempate, conforme Lei Complementar N.º 123/2006, art. 44, se o somatório de ordens bancárias recebidas pela empresa, relativas ao seu último exercício, já seria suficiente para extrapolar o faturamento máximo permitido como condição para esse benefício, conforme art. 3º da mencionada Lei Complementar.
 - A não apresentação ou a não comprovação de regularidade de qualquer dos documentos indicados no subitem 13.4 deste edital implicará na inabilitação da licitante.
 - Em se tratando das Microempresas Empresas de Pequeno Porte, a comprovação de regularidade fiscal e trabalhista somente será exigida para efeito de assinatura do contrato. Contudo, deverão apresentar toda a documentação exigida para efeito de comprovação de regularidade fiscal, e mesmo que esta apresente alguma restrição (Lei Complementar N.º 123, de 14/12/2006).
 - A aplicação do tratamento diferenciado estará condicionada a apresentação da documentação comprobatória de que a licitante é Microempresa – ME ou Empresa de Pequeno Porte – EPP.
 - No caso de Microempresas e Empresas de Pequeno Porte, havendo alguma restrição na comprovação da regularidade fiscal e trabalhista, será assegurado o prazo de 05 (cinco) dias úteis, cujo termo inicial corresponderá ao momento em que a licitante for declarada vencedora do certame, prorrogáveis por igual período, a critério do município de Urandi, para a regularização da documentação, pagamento ou parcelamento do débito, e emissão de eventuais certidões negativas ou positivas com efeito de certidão negativa.
 - A não regularização da documentação dentro do prazo previsto no subitem acima implicará decadência do direito à contratação, sem prejuízo das sanções previstas no art. 81 da Lei N.º 8.666, de 21 de junho de 1993, sendo facultado ao município de Urandi convocar as licitantes remanescentes, na ordem de classificação, para a assinatura do contrato, ou revogar a licitação.
 - Constatado o atendimento às exigências fixadas no edital, a licitante será declarada vencedora.
 - Não serão aceitos protocolos de entrega ou solicitação de documento em substituição aos



**MUNICÍPIO DE URANDI**

Rua Sebastião Alves de Santana, N.º 57, Centro
CEP: 46.350-000, Urandi – Bahia
CNPJ: 13.982.632/0001-40

requeridos neste Edital.

- 12.10.9. Em caso de inabilitação ou desclassificação de empresa que utilizou o disposto na Lei Complementar N.º 123/06, serão convocadas, em ordem de classificação, as empresas subsequentes em condições de utilizar o mesmo dispositivo, através de notificação no “Chat Mensagens”, a partir da qual, a microempresa ou empresa de pequeno porte terá o prazo de 24 (vinte e quatro) horas para registrar uma nova proposta.
- 12.10.10. Caso não haja outra proposta nestas mesmas condições, será retomada a melhor oferta apresentada ao final da fase de lances.
- 12.10.11. A informação acerca do valor estimado do objeto da licitação ocorrerá após o encerramento da etapa de lances.

13. DO SANEAMENTO

- 13.1. No julgamento da habilitação e das propostas, a Pregoeira poderá sanar erros ou falhas que não alterem a substância das propostas, dos documentos e sua validade jurídica, mediante despacho fundamentado, registrado em ata e acessível a todos, atribuindo-lhes validade e eficácia para fins de habilitação e classificação.
- 13.2. A Pregoeira poderá realizar o saneamento processual e esclarecimento de documentação se:
- a) O representante legal da empresa tiver poderes para assinatura de declarações, se caso essas forem ausentes na documentação;
 - b) Em caso de documentos ou certidões que possam ser verificados ou emitidos on- line;
- 13.3. Não será possível o saneamento processual:
- a) Quando os documentos não puderem ser saneados em decorrência de ausência de competência para correção.
- 13.4. A Pregoeira comunicará a licitante acerca da documentação faltante e esta terá o prazo de 30 (trinta) minutos para providenciar a documentação faltante e anexar no sistema LICITAÇÕES-E.
- 13.5. Na hipótese de necessidade de suspensão da sessão pública para a realização de diligências, com vistas ao saneamento, a sessão pública somente poderá ser reiniciada mediante aviso prévio no sistema com, no mínimo, vinte e quatro horas de antecedência, e a ocorrência será registrada em ata.
- 13.6. Decorrido o prazo acima e a licitante não tendo providenciado a devida correção, ficará a empresa declarada INABILITADA, sendo convocada a licitante subsequente.

14. DOS RECURSOS ADMINISTRATIVOS

- 14.1. Nas 24 (vinte e quatro) horas posteriores a declaração do vencedor pela Pregoeira, qualquer licitante, até aquelas que foram desclassificadas antes da fase de lances, poderão manifestar de forma motivada a intenção de recurso no site do Banco do Brasil S.A. (www.licitacoes-e.com.br).
- 14.2. As razões do recurso deverão ser apresentadas no prazo de 03 (três) dias.
- 14.3. Os demais licitantes ficaram intimados para, se desejarem, apresentar suas contrarrazões, no prazo de 03 (três) dias, contado da data final do prazo do recorrente, assegurada vista imediata dos elementos indispensáveis à defesa dos seus interesses.
- 14.4. A ausência do licitante quanto à intenção de recorrer, nos termos do disposto no item 14.1, importará na



**MUNICÍPIO DE URANDI**

Rua Sebastião Alves de Santana, N.º 57, Centro

CEP: 46.350-000, Urandi – Bahia

CNPJ: 13.982.632/0001-40

decadência desse direito, e o Pregoeira estará autorizado a adjudicar o objeto ao licitante declarado vencedor.

- 14.5. O acolhimento do recurso implica tão somente a invalidação daqueles atos que não sejam passíveis de aproveitamento.
- 14.6. Os autos do processo permanecerão com vista franqueada aos interessados na sede da Prefeitura Municipal de Urandi, localizada na Rua Sebastião Alves Santana, 57, Centro, Urandi - BA, CEP: 46.350-000, nos dias úteis, no horário do expediente administrativo.
- 14.7. As razões dos recursos deverão ser apresentadas por escrito, tempestivamente, conforme disposto acima, e dirigidas a Pregoeira, que decidirá sobre eles, encaminhando à autoridade competente quando mantiver sua decisão e for solicitado pelo licitante.
- 14.8. Não serão conhecidos os recursos interpostos após os respectivos prazos legais.

15. DA ADJUDICAÇÃO

- 15.1. A adjudicação do objeto do presente certame será viabilizada pela Pregoeira sempre que não houver recurso.
- 15.2. Decididos os recursos e constatada a regularidade dos atos praticados, a autoridade competente adjudicará o objeto e homologará o procedimento licitatório.
- 15.3. A adjudicação do objeto será efetuada mediante termo de adjudicação e com alteração da situação da licitação no sistema LICITAÇÕES-E que a proponente vencedora firmará com o município de Urandi, observadas as condições constantes nestas especificações e seus anexos.

16. HOMOLOGAÇÃO

- 16.1. A homologação da licitação é de responsabilidade da autoridade competente e só poderá ser realizada depois da adjudicação do fornecimento à proponente vencedora pela Pregoeira, ou, quando houver recurso, pela própria autoridade competente.
- 16.2. A autoridade competente poderá encaminhar o processo ao setor que solicitou a aquisição com vistas à verificação da aceitabilidade dos produtos cotados, antes da homologação do certame.

17. DOS PRAZOS E CONDIÇÕES DE ENTREGA

- 17.1. Os prazos e condições de entrega do produto são os definidos no corpo deste Edital. O início da contagem do prazo de execução ocorrerá a partir da data de recebimento da ordem de fornecimento.
- 17.2. A Ata de registro de Preços vigorará por 12 meses, contados a partir da data de assinatura.
- 17.3. O prazo de vigência da Ata de Registro de Preços não poderá ser prorrogado.
 - 17.3.1. Fica assegurada a manutenção de seu equilíbrio econômico-financeiro da Ata de Registro de Preços, desde que ocorra algum dos seguintes motivos, devidamente autuados em processo:
 - 17.3.1.1. Alteração do projeto ou especificações, pela Administração;
 - 17.3.1.2. Superveniência de fato excepcional ou imprevisível, estranho à vontade das partes, que altere fundamentalmente as condições de execução do contrato;
 - 17.3.1.3. Interrupção da execução do contrato ou diminuição do ritmo de trabalho por ordem e no interesse da Administração;



**MUNICÍPIO DE URANDI**

Rua Sebastião Alves de Santana, N.º 57, Centro
CEP: 46.350-000, Urandi – Bahia
CNPJ: 13.982.632/0001-40

- 17.3.1.4. Aumento das quantidades inicialmente previstas no contrato, nos limites permitidos por esta Lei;
- 17.3.1.5. Impedimento de execução do contrato por fato ou ato de terceiro reconhecido pela Administração em documento contemporâneo à sua ocorrência; e
- 17.3.1.6. Omissão ou atraso de providências a cargo da Administração, inclusive quanto aos pagamentos previstos de que resulte, diretamente, impedimento ou retardamento na execução do contrato, sem prejuízo das sanções legais aplicáveis aos responsáveis.
- 17.4. Não serão aceitos os produtos, objeto deste Edital, que se apresentem danificados ou com especificações e descrições diferentes das exigidas no Edital.
- 17.5. Os produtos deverão ser idênticos ao constante da Proposta. Quando do recebimento do produto, aquele que não estiver em conformidade deverá ser notificado a contratada, ficando a empresa com prazo de 5 (cinco) dias corridos para refazer os mesmos.
- 17.6. A Administração informará via telefone ou e-mail ao fornecedor qualquer irregularidade ou pendência no produto entregue, devendo o fornecedor ou seu representante legal retirar a notificação formal na Administração Municipal no prazo máximo de 2 (dois) dias úteis, a contar da informação.
- 17.7. Vencido o prazo da notificação, sem retirada, o Município de Urandi enviará correspondência com A.R. (Aviso de Recebimento) via Correios.
- 17.8. O prazo máximo de retenção dos bens para regularização, inclusive de entregas a maior, é de 5 (cinco) dias úteis, a contar da retirada da notificação formal na sede da Prefeitura Municipal de Urandi, ou da data do aviso de recebimento (A.R.) da correspondência via correio.
- 17.9. A não regularização da pendência no prazo definido no item 17.6, caracterizará inadimplência contratual, com aplicação das penalidades previstas neste instrumento.

18. DA CONTRATAÇÃO

- 18.1. Após a homologação, o adjudicatário será convocado para assinar o contrato no prazo de 05 (cinco) dias úteis, sob pena de decair do direito de contratação, sem prejuízo das sanções previstas neste Edital, salvo motivo justificado e aceito pela administração municipal.
- 18.2. Na assinatura da Ata de Registro de Preços ou instrumento equivalente, será exigida a comprovação das condições de habilitação consignadas no edital, que deverão ser mantidas pelo licitante durante a vigência do contrato.
- 18.3. Na hipótese de o vencedor da licitação não comprovar as condições de habilitação consignadas nesse Edital ou se recusar a assinar a Ata de Registro de Preços ou instrumento equivalente, outro licitante poderá ser convocado, respeitada a ordem de classificação, para, após a comprovação dos requisitos para habilitação, analisada a proposta e eventuais documentos complementares, e feita a negociação, assinar o contrato, sem prejuízo da aplicação das sanções de que trata o art. 49.
- 18.4. O prazo mínimo de validade das propostas será de 60 (sessenta dias), permitida a fixação de prazo diverso no edital.

19. DA ASSINATURA DIGITAL

- 19.1. É permitida a assinatura de documentos, declarações, proposta, contrato, ata de registro de preços, alterações contratuais mediante assinatura digital.
- 19.1.1. A assinatura digital é gerada a partir do uso do Certificado Digital ICP-Brasil e tem o mesmo valor jurídico da assinatura manuscrita, garantido pela legislação brasileira. Para utilizá-la é preciso subir o documento



**MUNICÍPIO DE URANDI**

Rua Sebastião Alves de Santana, N.º 57, Centro
CEP: 46.350-000, Urandi – Bahia
CNPJ: 13.982.632/0001-40

em um portal de assinaturas e usar um Certificado e-CPF ou e-CNPJ. Nos casos em que o documento for assinado em nome de uma empresa, para a assinatura digital ter eficácia jurídica, ela deve ser proveniente do Certificado do(s) representante(s) legal(ais), mencionado(s) no contrato social ou estatuto da empresa.

- 19.2. A licitante que optar pela assinatura digital deve possuir certificado digital próprio.
- 19.3. A licitante deverá informar a administração municipal que assinará os documentos de forma digital, fornecendo o endereço para verificação da autenticidade da assinatura.
- 19.4. Não é permitida no referente processo licitatório a assinatura digitalizada como forma de documento original, devendo os documentos digitalizados serem encaminhados os originais ou cópias autenticadas no prazo estabelecido neste edital.

20. DAS ALTERAÇÕES CONTRATUAIS

- 20.1. As cláusulas contratuais poderão ser alteradas, com as devidas justificativas, nos seguintes casos:
 - 20.1.1. Unilateralmente pela Administração:
 - 20.1.1.1. Quando necessária a modificação do valor contratual em decorrência de acréscimo ou diminuição quantitativa de seu objeto.
 - 20.1.2. Por acordo das partes:
 - 20.1.2.1. Quando necessária a modificação do regime de execução do fornecimento, em face de verificação técnica da inaplicabilidade dos termos contratuais originários;
 - 20.1.2.2. Quando necessária a modificação da forma de pagamento, por imposição de circunstâncias supervenientes, mantido o valor inicial atualizado, vedada a antecipação do pagamento, com relação ao cronograma financeiro fixado, sem a correspondente contraprestação de execução do fornecimento;
 - 20.1.2.3. Para restabelecer a relação que as partes pactuaram inicialmente entre os encargos do contratado e a retribuição da administração para a justa remuneração do fornecimento, objetivando a manutenção do equilíbrio econômico-financeiro inicial do contrato, na hipótese de sobrevirem fatos imprevisíveis, ou previsíveis porém de consequências incalculáveis, retardadores ou impeditivos da execução do ajustado, ou, ainda, em caso de força maior, caso fortuito ou fato do príncipe, configurando álea econômica extraordinária e extracontratual.
- 20.2. O contratado fica obrigado a aceitar, nas mesmas condições contratuais, os acréscimos ou supressões que se fizerem, até 25% (vinte e cinco por cento) do valor inicial atualizado do contrato.
- 20.3. Nenhum acréscimo ou supressão poderá exceder os limites estabelecidos no LOTE anterior, salvo:
 - 20.3.1. As supressões resultantes de acordo celebrado entre os contratantes.
- 20.4. Quaisquer tributos ou encargos legais criados, alterados ou extintos, bem como a superveniência de disposições legais, quando ocorridas após a data da apresentação da proposta, de comprovada repercussão nos preços contratados, implicarão a revisão destes para mais ou para menos, conforme o caso.
- 20.5. Em havendo alteração unilateral do contrato que aumente os encargos do contratado, a Administração deverá restabelecer, por aditamento, o equilíbrio econômico-financeiro inicial.
- 20.6. A variação do valor contratual para fazer face ao reajuste de preços previsto no próprio contrato, as



**MUNICÍPIO DE URANDI**

Rua Sebastião Alves de Santana, N.º 57, Centro
CEP: 46.350-000, Urandi – Bahia
CNPJ: 13.982.632/0001-40

atualizações, compensações ou penalizações financeiras decorrentes das condições de pagamento nele previstas, bem como o empenho de dotações orçamentárias suplementares até o limite do seu valor corrigido, não caracterizam alteração do mesmo, podendo ser registrados por simples apostila, dispensando a celebração de aditamento.

21. DA SUBCONTRATAÇÃO

21.1. Em nenhuma hipótese poderá ocorrer a subcontratação integral do objeto. A subcontratação parcial depende de prévia anuência da Administração.

22. COMPETÊNCIA

22.1. Do Município de Urandi:

22.2. Responsabilizar-se pela contratação, fiscalização, inspeção e pagamento dos produtos objeto do contrato a que se refere esse edital.

23. DAS CONDIÇÕES DE PAGAMENTO

23.1. Os pagamentos serão efetuados após o recebimento, conferência e aceite dos produtos entregues, por meio de Ordem Bancária, e de acordo com as condições constantes da proposta, mediante a apresentação da Nota Fiscal/Fatura correspondente, de acordo com as demais exigências administrativas em vigor.

23.2. Antes de efetuar o pagamento, será verificada a regularidade da licitante junto aos órgãos fazendários, cujos comprovantes serão anexados ao processo de pagamento.

23.3. Em havendo alguma pendência impeditiva do pagamento, o prazo fluirá a partir de sua regularização por parte da licitante.

23.4. A atualização monetária dos pagamentos devidos pela Administração, em caso de mora, será calculada considerando a data do vencimento da obrigação e do seu efetivo pagamento, de acordo com a variação do INPC do IBGE *pro rata tempore*.

23.5. A contratante descontará da fatura o valor correspondente às faltas ou atrasos no fornecimento objeto ocorridos, com base no valor do preço vigente.

23.6. As faturas far-se-ão acompanhar da documentação probatória relativa ao recolhimento dos impostos relacionados com o produto, no mês anterior ao fornecimento.

23.7. Os valores acima poderão eventualmente sofrer revisão (aumento ou decréscimos) nas seguintes hipóteses:

- a) Para mais, visando restabelecer o equilíbrio econômico-financeiro inicial do contrato, na hipótese de sobrevir fatos supervenientes imprevisíveis, ou previsíveis, porém de consequências incalculáveis, retardadores ou impeditivos da execução do ajustado, ou ainda, em caso de força maior, caso fortuito, fato do príncipe e fato da administração, nos termos do art. 65, II, "d" e § 5º, da Lei N.º 8.666/93;
- b) Para menos, na hipótese de o valor contratado ficar muito superior ao valor do mercado, ou, ainda, quando ocorrer o fato do príncipe previsto no art. 65, § 5º, da Lei N.º 8.666/93.

23.8. A revisão de preços será feita com fundamento em planilhas de composição de custos e/ou preço de mercado.

24. DAS SANÇÕES

**MUNICÍPIO DE URANDI**

Rua Sebastião Alves de Santana, N.º 57, Centro
CEP: 46.350-000, Urandi – Bahia
CNPJ: 13.982.632/0001-40

- 24.1. Em caso de inadimplemento, por parte da licitante vencedora de quaisquer das cláusulas ou condições do contrato, à licitante vencedora será aplicada a multa no percentual de 0,1 % (um décimo por cento) ao dia, sobre o valor do contrato, até o limite de 20% (vinte por cento) do prazo contratual, o que dará ensejo a sua rescisão.
- 24.1.1. O atraso na execução do fornecimento, constitui inadimplência passível de aplicação de multa, conforme o sub item 24.1 acima.
- 24.2. Ocorrida a inadimplência, a multa será aplicada pelo Município de Urandi, após regular processo administrativo, observando-se o seguinte:
- a) A multa será deduzida do valor líquido do faturamento da licitante vencedora. Caso o valor do faturamento seja insuficiente para cobrir a multa, a licitante vencedora será convocada para complementação do seu valor no prazo de 5 (cinco) dias a contar da data da convocação, ou ainda, quando for o caso, cobrado judicialmente sem prejuízo de outras penalizações previstas em Lei;
- b) Não havendo qualquer importância a ser recebida pela empresa vencedora, esta será convocada a recolher ao Município de Urandi o valor total da multa, no prazo de 5 (cinco) dias, contado a partir da data da comunicação.
- 24.3. Ocorrido o inadimplemento, a penalidade será aplicada pelo Município de Urandi, através de ato da Autoridade Competente baseado no relatório da comissão constituída para tal fim, observando o seguinte:
- 24.3.1. Cientificada da recomendação da cominação de penalidade, a CONTRATADA poderá apresentar defesa prévia no prazo de 5 (cinco) dias úteis.
- 24.3.2. Após o procedimento estabelecido acima, a defesa será apreciada pela Autoridade Competente e, ouvida a Assessoria Jurídica, deverá a autoridade competente decidir sobre a aplicação ou não da sanção.
- 24.3.3. A CONTRATADA terá um prazo de 5 (cinco) dias, contados a partir da cientificação da aplicação da penalidade pela Autoridade Competente, para apresentar recurso ao Município de Urandi.
- 24.3.4. Ouvida a Comissão e a Assessoria Jurídica, poderá a Autoridade Competente relevar ou não aplicação da pena.
- 24.3.5. Caso seja mantida a sanção, os autos deverão ser remetidos ao município de Urandi para julgamento do recurso.
- 24.3.6. Caso o município de Urandi mantenha a multa, não caberá mais recurso.
- 24.3.7. Em caso de relevação da multa, o município de Urandi se reserva o direito de cobrar perdas e danos porventura cabíveis em razão do inadimplemento de outras obrigações, não constituindo a relevação novação contratual nem desistência dos direitos que lhe forem assegurados.

25. DO RECEBIMENTO E FISCALIZAÇÃO

- 25.1. A Fiscalização fará as vistorias e se o fornecimento estiver de acordo com as descrições/especificações e efetivamente não tendo nenhuma observação a fazer, será lavrado o Termo de Encerramento Físico do Contrato.
- 25.2. Na hipótese da necessidade de correção, será estabelecido um prazo para que a CONTRATADA providencie as correções ou acertos apontados, após o que, estando a Fiscalização de acordo, será lavrado o Termo de Encerramento Definitivo do Fornecimento, sendo que este deverá ser assinado por



**MUNICÍPIO DE URANDI**

Rua Sebastião Alves de Santana, N.º 57, Centro
CEP: 46.350-000, Urandi – Bahia
CNPJ: 13.982.632/0001-40

representante autorizado da CONTRATADA.

- 25.3. A execução em definitivo do fornecimento, após a sua conclusão total, obedecerá ao disposto nos Artigos 73, 75 e 76 da Lei N.º 8.666/93 e alterações posteriores.
- 25.4. O processo de fiscalização será realizado pelo município de Urandi através de um representante da administração especialmente designado por ela.

26. DAS SANÇÕES ADMINISTRATIVAS

- 26.1. Constituem ilícitos administrativos as condutas previstas no art. 89 e seguintes da Lei N.º. 8.666/93, sujeitando-se os infratores às cominações legais, garantida a prévia e ampla defesa em processo administrativo.
- 26.2. A inexecução contratual, inclusive por atraso injustificado na execução do contrato, sujeitará a CONTRATADA à multa de mora, que será graduada de acordo com a gravidade da infração, obedecidos os seguintes limites máximos:
- a) 10% (dez por cento) sobre o valor do contrato, em caso de descumprimento total da obrigação, inclusive no de recusa do adjudicatário em firmar o contrato, ou ainda na hipótese de negar-se a efetuar o reforço da caução, dentro de 10 (dez) dias contados da data de sua convocação;
 - b) 0,3% (três décimos por cento) ao dia, até o trigésimo dia de atraso, sobre o valor da parte do produto não entregue;
 - c) 0,7% (sete décimos por cento) sobre o valor da parte do produto não entregue, por cada dia subsequente ao trigésimo.
- 26.2.1. A multa a que se refere este item não impede que a Administração rescinda unilateralmente o contrato e aplique as demais sanções previstas na lei.
- 26.2.2. A multa, aplicada após regular processo administrativo, será descontada da garantia da CONTRATADA faltosa, sendo certo que, se o seu valor exceder ao da garantia prestada – quando exigida, além da perda desta, a CONTRATADA responderá pela sua diferença, que será descontada dos pagamentos eventualmente devidos pela administração ou, ainda, se for o caso, cobrada judicialmente. Caso não tenha sido exigida garantia, a Administração se reserva o direito de descontar diretamente do pagamento devido à CONTRATADA o valor de qualquer multa porventura imposta.
- 26.2.3. As multas previstas neste LOTE não têm caráter compensatório e o seu pagamento não eximirá a CONTRATADA da responsabilidade por perdas e danos decorrentes das infrações cometidas.
- 26.3. Serão punidos com a pena de suspensão temporária do direito de cadastrar e licitar e impedimento de contratar com a Administração pelo prazo de até 05 (cinco) anos, sem prejuízos das multas previstas neste edital e no contrato e das demais cominações legais, garantido o direito à ampla defesa, o licitante, que convocado dentro do prazo de validade de sua proposta:
- a) Não assinar o contrato;
 - b) Não entregar a documentação exigida no edital;
 - c) Apresentar documentação falsa;
 - d) Causar o atraso na execução do objeto;
 - e) Não manter a proposta;



**MUNICÍPIO DE URANDI**

Rua Sebastião Alves de Santana, N.º 57, Centro
CEP: 46.350-000, Urandi – Bahia
CNPJ: 13.982.632/0001-40

- f) Falhar na execução do contrato;
- g) Fraudar a execução do contrato;
- h) Comportar-se de modo inidôneo;
- i) Declarar informações falsas;
- j) Cometer fraude fiscal.

26.3.1. As sanções descritas no item 26.3 também se aplicam aos integrantes do cadastro de reserva que, convocados, não honrarem o compromisso assumido sem justificativa ou com justificativa recusada pela administração pública.

26.4. Serão punidos com a pena de declaração de inidoneidade para licitar e contratar com a Administração, enquanto perdurarem os motivos determinantes da punição ou até que seja promovida a reabilitação perante a autoridade competente para aplicar a punição, os que incorram nos ilícitos previstos na Lei N.º 10.520, de 17 de julho de 2002.

26.5. Para a aplicação das penalidades previstas serão levados em conta a natureza e a gravidade da falta, os prejuízos dela advindos para a Administração Pública e a reincidência na prática do ato.

27. DAS DISPOSIÇÕES GERAIS

27.1. A licitante vencedora fica obrigada a garantir o fornecimento do objeto desta licitação.

27.2. Não havendo expediente ou ocorrendo qualquer fato superveniente que impeça a realização do certame na data marcada, a sessão será automaticamente transferida para o primeiro dia útil subsequente, no mesmo horário anteriormente estabelecido, desde que não haja comunicação da Pregoeira em contrário.

27.3. É facultada a Pregoeira ou à autoridade superior, em qualquer fase da licitação, a promoção de diligência destinada a esclarecer ou complementar a instrução do processo, vedada a inclusão posterior de documento ou informação que deveria constar no ato da sessão pública.

27.4. As situações não previstas neste Edital, inclusive as decorrentes de caso fortuito ou de força maior, serão resolvidas pela Pregoeira ou pela autoridade competente, desde que pertinente com o objeto do pregão e observada à legislação.

27.5. Devem ser registradas, por meio de Termo Aditivo, eventuais alterações que ocorrerem durante a execução da presente Ata, especialmente os referentes a produtos extras.

27.6. O produto extra não contemplado na proposta feita pela CONTRATADA deverão ter seus preços fixados mediante prévio acordo. Ambas as hipóteses deverão ser previamente autorizadas/aprovadas pela autoridade competente.

27.7. O não atendimento a exigências formais não essenciais não importará no afastamento da licitante, desde que, a critério da Pregoeira, seja possível a aferição da sua qualificação e a exata compreensão da sua proposta, durante a realização da sessão pública do pregão.

27.8. O Município de Urandi poderá revogar a licitação quando nenhuma das propostas satisfizer o objetivo da mesma, quando for evidente que tenha havido falta de competição ou quando caracterizado o indício de colusão.

27.9. O Município de Urandi poderá, ainda, revogar a licitação por razão de interesse público decorrente de fato superveniente, devidamente comprovado, pertinente e suficiente para justificar tal conduta, devendo anulá-la por ilegalidade, de ofício ou por provocação de terceiros, mediante parecer isento e



**MUNICÍPIO DE URANDI**

Rua Sebastião Alves de Santana, N.º 57, Centro

CEP: 46.350-000, Urandi – Bahia

CNPJ: 13.982.632/0001-40

devidamente fundamentado.

- 27.10. O recebimento do objeto deste edital se dará através da fiscalização do município de Urandi, por meio de servidor por ela designado, o qual emitirá o Relatório de Acompanhamento de Contratos - RAC.
- 27.11. As normas que disciplinam este pregão serão sempre interpretadas em favor da ampliação da disputa entre os interessados, sem comprometimento da segurança do futuro contrato.
- 27.12. Fica assegurado ao Município de Urandi e aos seus servidores o direito de acompanhar e fiscalizar os produtos entregues pela licitante, com livre acesso a quaisquer informações e esclarecimentos julgados necessários ao fornecimento.
- 27.13. O Município de Urandi fica assegurado o direito de, a seu exclusivo critério, participar total ou parcialmente, diretamente ou através de terceiros, da execução dos trabalhos aqui contratados.
- 27.14. Responsabiliza-se a licitante vencedora por quaisquer ônus decorrentes de danos a que vier causar o Município de Urandi e a terceiros, em decorrência da execução do objeto desta licitação.
- 27.15. A licitante vencedora será responsável por todos os ônus e obrigações concernentes à legislação tributária, trabalhistas, securitária, previdenciária e fiscal, os quais correrão por sua conta exclusivas.
- 27.16. As licitantes são responsáveis pela fidelidade e legitimidade das informações e dos documentos apresentados em qualquer fase do certame.
- 27.17. A licitante que vier a se sagrar vencedora ficará obrigada a aceitar, nas mesmas condições contratuais, os acréscimos ou supressões que se fizerem necessários, na forma da Lei N.º 8.666/93 e suas alterações.
- 27.18. Na contagem dos prazos estabelecidos neste edital e seus anexos, excluir-se-á o dia do início e incluir-se-á o do vencimento. Só se iniciam e vencem os prazos em dias de expediente no município de Urandi.
- 27.19. Para efeito da contagem dos prazos, o expediente no Município de Urandi é das 08h00min (oito) às 12h00min (doze) horas, sendo considerado intempestivo o recurso ou representação quando não recebido pela Pregoeira ou pelo Protocolo do Município de Urandi até as 12h00min (doze) horas do último dia do prazo.
- 27.20. A homologação do resultado deste pregão não implicará direito à contratação.
- 27.21. Os casos omissos serão dirimidos pela Pregoeira, com observância da legislação constante no item 3 deste edital.
- 27.22. Este edital e seus anexos farão parte integrante da requisição a ser emitida em nome da licitante vencedora, independente de transcrições.
- 27.23. O Foro da Justiça da Comarca de Urandi/BA será competente para dirimir questões oriundas da presente convocação, renunciando as partes, a qualquer outro, por mais privilegiado que seja.
- 27.24. Integram o presente Edital os seguintes anexos:
- ANEXO I – TERMO DE REFERÊNCIA
 - ANEXO II – PLANILHA ORÇAMENTÁRIA
 - ANEXO III – PROPOSTA FINANCEIRA
 - ANEXO IV- MODELO DE DECLARAÇÃO DE REGULARIDADE QUANTO AO TRABALHO DO MENOR
 - ANEXO V - MODELO DE DECLARAÇÃO DE IDONEIDADE
 - ANEXO VI - MODELO DE DECLARAÇÃO DE INEXISTÊNCIA DE VÍNCULO
 - ANEXO VII - MODELO DE DECLARAÇÃO DE ENQUADRAMENTO COMO MICROEMPRESA OU



**MUNICÍPIO DE URANDI**

Rua Sebastião Alves de Santana, N.º 57, Centro
CEP: 46.350-000, Urandi – Bahia
CNPJ: 13.982.632/0001-40

EMPRESA DE PEQUENO PORTE

- ANEXO VIII - MODELO DECLARAÇÃO DE ELABORAÇÃO INDEPENDENTE DE PROPOSTA
- ANEXO IX –TERMO DE PROPOSTA
- ANEXO X – MINUTA DA ATA DE REGISTRO DE PREÇOS
- ANEXO XI – MINUTA DA CARTA CONTRATO

Urandi - BA, 22 de novembro de 2021.

CONCEIÇÃO MARIA POLICIANO FARIAS

Pregoeira

DECRETO N.º 020/2021



**MUNICÍPIO DE URANDI**

Rua Sebastião Alves de Santana, N.º 57, Centro
CEP: 46.350-000, Urandi – Bahia
CNPJ: 13.982.632/0001-40

ANEXO I
PREGÃO ELETRÔNICO N.º 051.2021PE
TERMO DE REFERÊNCIA

1. OBJETO**1.1 CONTRATAÇÃO DE EMPRESA PARA O FORNECIMENTO FUTURO E EVENTUAL DE EQUIPAMENTOS HOSPITALARES DESTINADOS AO HOSPITAL MUNICIPAL PADRE ANTÔNIO MANOEL DA ROCHA E PSF'S DO MUNICÍPIO DE URANDI - BA.**

Deve ser descartada a oferta daqueles produtos de qualidade duvidosa, que poderão ocasionar o descumprimento parcial ou total do contrato administrativo firmado pelo Poder Público com particular.

2. DA JUSTIFICATIVA

Considerando a necessidade do Hospital Municipal Padre Antônio Manoel da Rocha e PSF'S desse Município em adquirir equipamentos hospitalares, visando dessa forma, melhores condições no atendimento dos pacientes da Rede Pública de Saúde.

A preste licitação será realizada através do Sistema de Registro de Preços (SRP), com validade para um período de 12 (doze) meses, visto que este sistema é o mais adequado e vantajoso para a aquisição, tendo em vista que o Município de Urandi/BA solicitará os itens na medida em que forem necessários. Outra vantagem na utilização do Sistema de Registro de Preços é a economia de recursos por parte da contratante, considerando que a Administração não precisa estocar produtos.

A hipótese legal para a utilização do Sistema de Registro de Preços está prevista no art. 15, inciso II da Lei Federal N.º 8.666/1993, regulamentado pelo Decreto N.º 7.892 de 23 de janeiro de 2013, que em seu art. 3º, inciso IV dispõe que quando pela natureza do objeto, não for possível definir previamente o quantitativo a ser demandado pela administração.

2.2 A contratação objetiva, por fim, respeitada a isonomia entre os licitantes, selecionar a proposta mais vantajosa para a Administração, que garanta a boa qualidade dos produtos ofertados a custos mais reduzidos, contribuindo para diminuição dos gastos municipais.

3. ESPECIFICAÇÃO DOS PRODUTOS**3.1. EQUIPAMENTOS HOSPITALARES.**

3.2. Evidencia-se através deste termo de referência a necessidade e a legalidade de tal contratação.

4. DO CRITÉRIO DE JULGAMENTO, DA MODALIDADE E DA VIGÊNCIA

4.1. Sistema de Registro de Preços, pelo critério de MENOR PREÇO POR LOTE, na modalidade Pregão Eletrônico;

4.2. A Ata de Registro de Preços terá validade de 12 (doze) meses, a contar da data da sua assinatura.

5. DOS MATERIAIS E SEUS QUANTITATIVOS

5.1. As quantidades previstas neste Termo de Referência consubstanciam a estimativa máxima de consumo para o período de validade da Ata de Registro de Preços, reservando-se à Secretaria de Administração do Município de Urandi podendo ser adquirido parcial ou integral, e até mesmo o de se abster a adquirir quaisquer itens especificados.

6. FORMA E PRAZO DE FORNECIMENTO

**MUNICÍPIO DE URANDI**

Rua Sebastião Alves de Santana, N.º 57, Centro
CEP: 46.350-000, Urandi – Bahia
CNPJ: 13.982.632/0001-40

6.1 O fornecedor registrado deverá entregar o objeto no prazo de dez dias, prorrogado por igual período a critério da Administração, a contar da data do recebimento da Ordem de Fornecimento emitida pelo Setor de Compras.

6.1.1 Nos casos de emergência ou força maior o prazo será de até 24 (vinte e quatro) horas após solicitação formal, desde que comprovada a situação de emergência.

6.2. Os produtos deverão ser entregues no Município de Urandi, no local designado pelo Setor de Compras BA;

6.3. Todas as entregas deverão ser acompanhadas por funcionários do município em horário predeterminado.

6.4. A carga e descarga dos materiais, somente poderão ser realizadas por pessoal da CONTRATADA usando os devidos Equipamentos de Proteção Individual – EPI, disponibilizados pela CONTRATADA.

6.5. Durante a entrega dos materiais a CONTRATADA deverá utilizar dispositivos que garantam a segurança total do procedimento e dos profissionais envolvidos, sendo de responsabilidade da CONTRATADA providenciar tais dispositivos.

6.6. Todos os materiais deverão estar em perfeito estado de conservação.

6.7. A CONTRATADA deve atender a todas as medidas de segurança necessárias ao manuseio dos produtos relacionados.

7. ESPECIFICAÇÃO DOS PRODUTOS E GARANTIA

7.1. A garantia do bem solicitado será aquela oferecida pelo fabricante.

8. OBRIGAÇÕES E RESPONSABILIDADES DA CONTRATADA

8.1. A CONTRATADA responsabilizar-se-á integralmente, nos termos da legislação vigente, pelo fornecimento parcelado dos produtos requisitados;

8.2. Responsabilizar-se pelo transporte, carga e descarga dos produtos, no local estabelecido para entrega;

8.3. Responsabilizar-se pela segurança do trabalho de seus empregados, em especial durante o transporte e descarga dos produtos relacionados;

8.4. Responsabilizar-se por todo o ônus relativo ao fornecimento, inclusive fretes e seguros desde a origem até sua entrega no local de destino;

8.5. Responsabilizar-se pelos encargos trabalhistas, previdenciários, fiscais e comerciais ou civis resultantes da execução da Ata de Registro de Preço.

8.6. Não será permitido, em hipótese alguma, a transferência das obrigações da CONTRATADA a outros.

8.7. Responsabilizar-se pelos serviços prestados nos termos da legislação vigente.

8.8. Assumir todas as responsabilidades e tomar as medidas necessárias ao atendimento de seus empregados, acidentados ou com mal súbito por meio de seus encarregados.

8.9. Substituir o funcionário que não estiver satisfazendo as condições requeridas pela natureza dos serviços.

8.10. Comunicar ao Setor responsável, no prazo máximo de 02 (dois) dias que antecedam o prazo de vencimento da entrega, os motivos que venham a impossibilitar o seu cumprimento;



**MUNICÍPIO DE URANDI**

Rua Sebastião Alves de Santana, N.º 57, Centro
CEP: 46.350-000, Urandi – Bahia
CNPJ: 13.982.632/0001-40

8.11. Em caso de devolução ou extravio dos materiais, responsabilizar-se pelo pagamento de fretes, carretos, seguros e tributos, se ocorrerem;

8.12. Aceitar, nas mesmas condições contratuais, os acréscimos ou supressões que se fizerem na aquisição dos materiais solicitados, até o limite de 25% (vinte e cinco por cento) do valor registrado;

8.13. Incluir, nos preços ofertados, todas as despesas de custo, seguro, frete, encargos fiscais, comerciais, sociais e trabalhistas, ou de qualquer outra natureza;

8.14. Manter, durante toda a vigência da Ata de Registro de Preços, em compatibilidade com as obrigações por ele assumidas, todas as condições de habilitação e qualificação exigidas na licitação;

8.15. Prestar todos os esclarecimentos que lhe forem solicitados pelo Município, atendendo prontamente a todas as reclamações;

8.16. Comunicar imediatamente ao Município qualquer alteração ocorrida no endereço, conta bancária e outros julgados necessários para o recebimento de correspondência;

9 OBRIGAÇÕES E RESPONSABILIDADES DA CONTRATANTE

9.1. Fornecer, à CONTRATADA, a requisição de fornecimento;

9.2. Fornecer as informações sobre local e horários para entrega dos materiais;

9.3. Notificar o fornecedor registrado sobre eventuais atrasos na entrega dos materiais e/ou descumprimento de cláusulas previstas neste Termo de Referência, no Edital ou na Ata de Registro de Preços;

9.4. Não receber os materiais dissonantes das especificações contidas neste Termo de Referência, no Edital ou na Ata de Registro de Preços;

9.5. Devolver os materiais que, recebidos provisoriamente, apresentarem discrepância em relação às especificações contidas neste Termo de Referência, no Edital ou na Ata de Registro de Preços após a entrega;

9.6. Aplicar ao fornecedor registrado as sanções administrativas regulamentares e contratuais cabíveis.

10. FISCALIZAÇÃO E CONTROLE DO FORNECIMENTO

10.1. Não obstante a Contratada seja a única e exclusiva responsável pelo fornecimento, à Contratante é reservado o direito de, sem que de qualquer forma restrinja a plenitude dessa responsabilidade, exercer a mais ampla e completa fiscalização da execução contratual, diretamente ou por prepostos designados, podendo para isso:

10.2. Ordenar a imediata retirada do local, bem como a substituição de funcionário da Contratada, que embaraçar ou dificultar a sua fiscalização ou cuja permanência na área, a seu exclusivo critério, julgar inconveniente;

10.3. Solicitar à Contratada a substituição de qualquer produto, material ou equipamento de cujo uso considere prejudicial à boa conservação de seus pertences, equipamentos ou instalações, ou ainda, que não atendam às necessidades;

11. DA FORMA DE PAGAMENTO

11.1. Os pagamentos decorrentes da concretização do objeto desta licitação serão efetuados no máximo em até 30 (trinta) dias, após a entrega dos produtos constantes da ordem de Fornecimento e apresentação dos



**MUNICÍPIO DE URANDI**

Rua Sebastião Alves de Santana, N.º 57, Centro
CEP: 46.350-000, Urandi – Bahia
CNPJ: 13.982.632/0001-40

documentos fiscais devidos.

11.2. Em caso de irregularidade na emissão dos documentos fiscais, o prazo para pagamento será contado a partir de sua reapresentação, desde que devidamente regularizados.

12. DAS PENALIDADES CABÍVEIS

12.1. Pelo descumprimento de quaisquer cláusulas ou condições do presente Termo de Referência e do Edital, serão aplicadas ao fornecedor que incorrer em inexecução total ou parcial do fornecimento dos produtos as penalidades previstas nos artigos 86 e 87 da Lei nº 8.666/93 e no artigo 7º da Lei nº 10.520/2002.



**MUNICÍPIO DE URANDI**

Rua Sebastião Alves de Santana, N.º 57, Centro
 CEP: 46.350-000, Urandi – Bahia
 CNPJ: 13.982.632/0001-40

ANEXO II
PREGÃO ELETRÔNICO N.º 051.2021PE
PLANILHA ORÇAMENTÁRIA

OBJETO: CONTRATAÇÃO DE EMPRESA PARA O FORNECIMENTO FUTURO E EVENTUAL DE EQUIPAMENTOS HOSPITALARES DESTINADOS AO HOSPITAL MUNICIPAL PADRE ANTÔNIO MANOEL DA ROCHA E PSF'S DO MUNICÍPIO DE URANDI - BA .

LOTE 01

ITEM	QUANTIDADE	UNIDADE	DESCRIÇÃO DO PRODUTO	MARCA	VALOR UNITÁRIO	VALOR TOTAL
01	03	Unidade	BALANÇA ANTROPOMETRICA MECANICA , 150kg 110ch Capacidade 150 Kg Carga Mínima 2 Kg Divisão 100 g Dimensão 38 x 29 cm Estrutura em chapa de aço carbono; Régua de Aço Cromado; Perfil da escala numérica em alumínio; Cursores em aço inoxidável; Pintura Poliuretano na cor branca; Pés reguláveis em borracha sintética; Antropômetro em alumínio anodizado e litografado com medidas até 2 m; Tapete antiderrapante. Homologada pelo INMETRO e aferida pelo IPEM.GARANTIA 12 MESES			
02	40	Unidade	BALANÇA DIGITAL , Vidro Temperado, Peso Suportado: 180Kg, Dimensões visor (mm): 62 x 26 Unidades de peso KG, LB, ST, Largura: 28,0cm, Altura: 2,4 cm, Comprimento: 28,0 cm, Cores variadas			
03	12	Unidade	BALANÇA PEDIÁTRICA DIGITAL PARA PESAGEM DE CRIANÇAS MENORES DE 2 ANOS , em material resistente higienizável e atóxico, capacidade para no mínimo 15kg; certificado do IPEM/INMETRO.			
04	04	Unidade	BALANÇA PLATAFORMA MECÂNICA , para pesagem e medição de pessoas, com material resistente de fácil higienização, capacidade para no			



**MUNICÍPIO DE URANDI**

Rua Sebastião Alves de Santana, N.º 57, Centro
 CEP: 46.350-000, Urandi – Bahia
 CNPJ: 13.982.632/0001-40

			mínimo 100 kg com antopômetro acoplado com escala de 200 cm; certificado do IPEM/INMETRO.			
GLOBAL DO LOTE R\$					VALOR	

LOTE 02

ITEM	QUANTIDADE	UNIDADE	DESCRIÇÃO DO PRODUTO	MARCA	VALOR UNITÁRIO	VALOR TOTAL
01	06	Unidade	<p>BERÇO PARA RECÉM NASCIDO, estrutura - confeccionada em tubo redondo de aço inox mínimo 22,00 x 1,20mm; cesto - removível em acrílico transparente bordas arredondadas; movimentos - sistema manual com no mínimo movimentos de trendelenburg e reverso de trendelenburg (próclive); prateleira - em chapa de aço inox de 0,75mm; rodízios - giratórios de 2" com freio em diagonal; capacidade 10kg; dimensões mínimas - comprimento 0,80m a 1,00m x largura 0,45m a 0,55m x altura 0,80m; estrutura totalmente em inox; prateleira em aço inox; estrutura em tubo quadrado ou redondo de aço inox; de aço carbono pintado com tinta epóxi; rodízios de 3", 4" e 5" polegadas; rodízios duplos de 2", 3", 4" e 5" polegadas; rodízio transparente de 2", 3", 4" e 5 polegadas; suporte com compartimentos próprios para acessórios porta objetos; construído em polipropileno (material termoplástico) ou aço inox; porta-fichas em acrílico, ou em chapa de aço inox ou aço carbono pintado com tinta epóxi; para-choque em toda a volta ou nos quatro cantos do berço; ajuste de inclinação e altura acionadas através de alavancas laterais; porta álcool gel em ambos os lados; alça para transporte; alças em ambos os lados; estrutura da base construída de tubos de alumínio; cuba (cesto) removível, de</p>			



**MUNICÍPIO DE URANDI**

Rua Sebastião Alves de Santana, N.º 57, Centro
 CEP: 46.350-000, Urandi – Bahia
 CNPJ: 13.982.632/0001-40

			polipropileno (PP) transparente, com as bordas arredondadas; variação nas medidas; estrutura para capacidade de 30 kg (opcional); colchão macio revestido em capa de material lavável e atóxico; colchão macio revestido em capa auto extingüível e atóxico; colchão biocompatível conforme ISO 10993, antiescaras, antifungos, inflável, antichamas; colchão com espuma visco-elástica sensível à temperatura, adapta ao corpo do paciente em qualquer posição, capa em poliuretano resistente e a prova de fluido, permeável ao calor, proporcionando maior controle da umidade, translúcido a raios-x; Isento de Látex e PVC, acompanha alças laterais para facilitar transporte e manipulações. Garantia mínima de 12 (doze) meses;			
GLOBAL DO LOTE R\$					VALOR	

LOTE 03

ITEM	QUANTIDADE	UNIDADE	DESCRIÇÃO DO PRODUTO	MARCA	VALOR UNITÁRIO	VALOR TOTAL
01	12	Unidade	ESCALADA – USO HOSPITALAR, 02 DEGRAUS , em estrutura tubular, aço pintado, na cor branca, coberto com borracha antiderrapante e pés protetores de borracha. 0,40X0,40X0,40CM, NORMAS ANVISA			
02	03	Unidade	MACA CONFECCIONADA EM AÇO INOXIDÁVEL , sala de estabilização, com grades removíveis, com suporte de soro mínimo quatro ganchos com pintura eletroestática em pó branca, com grades removíveis em aço inox; leito fixo estofado com espuma mínima D26R			



**MUNICÍPIO DE URANDI**

Rua Sebastião Alves de Santana, N.º 57, Centro
 CEP: 46.350-000, Urandi – Bahia
 CNPJ: 13.982.632/0001-40

			revestido em courvim preto com compesado mínimo de 15mm, cabeceira reclinável mínimo três posições, para-choque com borracha em toda volta, rodízios com no mínimo 5", capacidade mínima de até 140kg. Garantia mínima de 12 (doze) meses			
03	06	Unidade	MACA DE EXAME CLÍNICO PRETO 55CM. Estrutura tubular em aço redondo; Leito estofado revestido em courvin; Cabeceira reclinável em até 4 posições através de cremalheira; Pés com ponteiros plástica; Pintura eletrostática a pó epóxi; Leito estofado com espuma D23; Pés com ponteiros; Suporta até 120kg; Altura 80 cm e comprimento 185cm.			
04	05	Unidade	MACA DE TRANSFERÊNCIA, estrutura/leito em aço inox, grades laterais, suporte de soro mínimo dois ganchos, com dois carrinhos para retirada do paciente do Centro Cirúrgico; suporte no mínimo de 120kg, dimensões mínimas externas 1,95m x 0,63m x 0,80m, com colchonete de densidade D26 revestido em courvim preto ou azul. Garantia mínima de 12 (doze) meses			
05	05	Unidade	MACA FIXA PARA EXAMES, estrutura em tubos de aço de carbono de 1,20mm, pés com ponteiros de borracha; leito em madeira com espuma mínima de 5cm D-26 ou superior, revestida em courvin na cor preta; cabeceira com regulagem de altura; acabamento pintura eletrostática em pó e o interior com tratamento antiferruginoso; dimensões mínimas altura 80cm x largura 60cm x comprimento 180cm; suporta no mínimo 120kg. Garantia mínima de 12 (doze) meses			
06	06	Unidade	MESA PARA EXAME GINECOLÓGICO, com leito em aço inoxidável, estrutura tubular, com assento móvel, leito estofado e revestido de courvin, dividido em duas sessões;			



**MUNICÍPIO DE URANDI**

Rua Sebastião Alves de Santana, N.º 57, Centro
CEP: 46.350-000, Urandi – Bahia
CNPJ: 13.982.632/0001-40

			movimento angular (dorso, assento e perneira); estrutura tubular em aço inoxidável com no mínimo 01 polegada de diâmetro ou seção equivalente; pés protegidos com ponteiros de borracha, equipadas com porta coxas em alumínio e perneiras revestidas em poliuretano injetado; com balde e gaveta em aço inoxidável; par de estribos de altura regulável, com estrutura em aço inoxidável; capacidade mínima para suportar peso e no mínimo 200kg e com dimensões de 1,80m (comprimento) x 0,60m (largura) x 0,80m (altura), podendo variar em +/- 5% colchonete em poliuretano injetado dividido em 2 partes de acordo com as partes da mesa, com sistema de encaixe para fixação do leito. NORMAS ANVISA			
GLOBAL DO LOTE R\$					VALOR	

LOTE 04

ITEM	QUANTIDADE	UNIDADE	DESCRIÇÃO DO PRODUTO	MARCA	VALOR UNITÁRIO	VALOR TOTAL
01	30	Unidade	POLTRONA HOSPITALAR , material de confecção armação baixa aço / ferro pintado, assento/encosto estofado courvin, descanso para os pés integrado, capacidade até 120 kg, reclinção acionamento manual; Garantia mínima de 12 (doze) meses.			
DO LOTE R\$					VALOR GLOBAL	

LOTE 05

ITEM	QUANTIDADE	UNIDADE	DESCRIÇÃO DO PRODUTO	MARCA	VALOR UNITÁRIO	VALOR TOTAL
01	10	Unidade	BIOMBO TRIPLO Pintado, estrutura tubular em aço redondo, cortinas em plástico pvc 0,20 branco, pés com			



**MUNICÍPIO DE URANDI**

Rua Sebastião Alves de Santana, N.º 57, Centro
 CEP: 46.350-000, Urandi – Bahia
 CNPJ: 13.982.632/0001-40

			rodízios giratório de 2" de diâmetro, pintura eletrostática a pó epóxi, dimensões: 1,82m largura aberto x 0,66m largura fechado x 1,77m altura x 0,50m comprimento.			
02	17	Unidade	SUPORTE PARA SORO – em aço inoxidável aisi 304, tubo de 1 polegada altura regulável mínima de 1,40 m e máxima de 2,0 m, com quatro ganchos, base de apoio em aço inox tubular e 04 rodízios giratórios e esféricos de 02 polegadas, resistente a alta carga de peso. NORMAS ANVISA			
03	05	Unidade	TRIPÉ APOIO DE BRAÇO PARA INJEÇÃO com regulagem, Fabricado com espuma injetada de grande durabilidade - Regulagem de altura - Regulagem de ângulo de apoio - Desmontável Altura Máxima: 87cm - Largura: 40cm - Comprimento: 40cm			
GLOBAL DO LOTE R\$					VALOR	

LOTE 06

ITEM	QUANTIDADE	UNIDADE	DESCRIÇÃO DO PRODUTO	MARCA	VALOR UNITÁRIO	VALOR TOTAL
01	04	Unidade	TERMÔMETRO DIGITAL PARA GELADEIRA , com visor de fácil leitura, design arrojado para medir a temperatura e registrar as máximas e mínimas.			
GLOBAL DO LOTE R\$					VALOR	





MUNICÍPIO DE URANDI

Rua Sebastião Alves de Santana, N.º 57, Centro
CEP: 46.350-000, Urandi – Bahia
CNPJ: 13.982.632/0001-40

ANEXO III

PREGÃO ELETRÔNICO N.º 051.2021PE MODELO DE PROPOSTA FINANCEIRA

(Deverá ser anexada junto com a documentação de habilitação)

AO
MUNICÍPIO DE URANDI - BAHIA
PREGOEIRA MUNICIPAL

A Empresa, inscrita no CNPJ/MF sob N.º, com sede à, N.º, Bairro, na Cidade de, Estado, CEP:, endereço eletrônico, Tel: (.....), neste ato representada por, portador da Carteira de Identidade N.º, Órgão Emissor, residente e domiciliado à, N.º, Bairro, na Cidade de, Estado, CEP:, Cel (.....), vem apresentar e submetemos à apreciação desta Pregoeira a nossa proposta de preços relativa ao Edital Pregão Eletrônico em epígrafe cujo objeto é a **CONTRATAÇÃO DE EMPRESA PARA O FORNECIMENTO FUTURO E EVENTUAL DE EQUIPAMENTOS HOSPITALARES DESTINADOS AO HOSPITAL MUNICIPAL PADRE ANTÔNIO MANOEL DA ROCHA E PSF'S DO MUNICÍPIO DE URANDI - BA**, através do **PREGÃO ELETRÔNICO N.º 051.2021 PE**, constantes no **Anexo II** que contém as especificações técnicas e comerciais que possibilitaram o preparo da proposta. Discriminar o objeto, conforme relação do **Anexo II**, CONSTANDO, necessariamente: **LOTE, quantidade, descrição, Unidade, Marca (se houver marca para o produto), preços unitário e total em R\$.** (com no máximo duas casas após a vírgula).

Item	Descrição dos produtos	Unid.	Quant.	Marca	V. Unitário	V. Total
****	****	****	****	****	****	****

Declaramos que:

- aceitamos as condições estipuladas no Edital;
- executaremos a entrega do produto em conformidade com as especificações constantes no Edital e Termo de Referência;
- forneceremos o produto de acordo com a ordem de fornecimento emitida pelo município de Urandi/BA.
- que estamos cientes da forma e prazo de entrega do produto ora licitado, e que, o não cumprimento dos mesmos conforme previstos no contrato, ensejará nas penalidades previstas no art. 87 da Lei Federal N.º 8.666/93 e art. 7º da Lei Federal N.º 10520/2002.
- que entre nossos dirigentes, gerentes, sócios, responsáveis técnicos e demais profissionais não figuram empregados do Município de Urandi/BA, e que os mesmos estão aptos a participar desta licitação.
- o prazo de validade da proposta é de 60 (sessenta) dias corridos, a contar da data de sua apresentação.
- o prazo de entrega do produto será de dez dias prorrogável por igual período a critério da Administração, a contar do recebimento da ordem de fornecimento do produto.
- o produto ofertado atende todas especificações exigidas no Anexo I - Termo de Referência.

_____ de _____ de 2021.

RAZÃO SOCIAL

CNPJ

NOME DO REPRESENTANTE LEGAL

E ASSINATURA

Observações:

- **Emitir em papel timbrado da empresa;**
Carimbo da Empresa e Assinatura do Representante Legal.





MUNICÍPIO DE URANDI

Rua Sebastião Alves de Santana, N.º 57, Centro
CEP: 46.350-000, Urandi – Bahia
CNPJ: 13.982.632/0001-40

ANEXO IV

PREGÃO ELETRÔNICO N.º 051.2021PE

MODELO DE DECLARAÇÃO RELATIVA À PROIBIÇÃO DO TRABALHO DO MENOR (LEI N.º 9.854/99)

A Empresa, inscrita no CNPJ/MF sob N.º, com sede à, N.º, Bairro, na Cidade de, Estado, CEP:, endereço eletrônico, Tel: (.....), neste ato representada por, portador da Carteira de Identidade N.º, Órgão Emissor, residente e domiciliado à, N.º, Bairro, na Cidade de, Estado, CEP:, Cel (.....), **DECLARA**, sob as penas da lei, em atendimento ao quanto previsto no inciso XXXIII do art. 7º da Constituição Federal, para os fins do disposto Lei N.º 8.666/93, que não empregamos menor de 18 anos em trabalho noturno, perigoso ou insalubre,

() nem menor de 16 anos.

() nem menor de 16 anos, salvo na condição de aprendiz, a partir de 14 anos.

_____ de _____ de 2021.

RAZÃO SOCIAL

CNPJ

NOME DO REPRESENTANTE LEGAL

E ASSINATURA

Observações:

- Emitir em papel timbrado da empresa;
Carimbo da Empresa e Assinatura do Representante Legal.





MUNICÍPIO DE URANDI

Rua Sebastião Alves de Santana, N.º 57, Centro
 CEP: 46.350-000, Urandi – Bahia
 CNPJ: 13.982.632/0001-40

ANEXO V PREGÃO ELETRÔNICO N.º 051.2021PE MODELO DE DECLARAÇÃO DE IDONEIDADE PREGÃO

A Empresa, inscrita no CNPJ/MF sob N.º, com sede à, N.º, Bairro, na Cidade de, Estado, CEP:, endereço eletrônico, Tel: (.....), neste ato representada por, portador da Carteira de Identidade N.º, Órgão Emissor, residente e domiciliado à, N.º, Bairro, na Cidade de, Estado, CEP:, Cel (.....), **DECLARA**, sob as penalidades da Lei, que até a presente data, que não foi DECLARADA INIDÔNEA por qualquer ORGÃO DA ADMINISTRAÇÃO PÚBLICA”, em qualquer de suas esferas, Federal, Estadual, Municipal e no Distrito Federal, e de que não está impedida de licitar e contratar com o município de Urandi/BA, (artigo 87, Inciso IV da Lei Federal N.º 8.666/93).

_____ de _____ de 2021.

RAZÃO SOCIAL
 CNPJ
 NOME DO REPRESENTANTE LEGAL
 E ASSINATURA

Observações:

- Emitir em papel timbrado da empresa;
 Carimbo da Empresa e Assinatura do Representante Legal.





MUNICÍPIO DE URANDI

Rua Sebastião Alves de Santana, N.º 57, Centro
 CEP: 46.350-000, Urandi – Bahia
 CNPJ: 13.982.632/0001-40

ANEXO VI PREGÃO ELETRÔNICO N.º 051.2021PE

MODELO DE DECLARAÇÃO DE INEXISTÊNCIA DE VÍNCULO

A Empresa, inscrita no CNPJ/MF sob N.º, com sede à, N.º, Bairro, na Cidade de, Estado, CEP:, endereço eletrônico, Tel: (.....), neste ato representada por, portador da Carteira de Identidade N.º, Órgão Emissor, residente e domiciliado à, N.º, Bairro, na Cidade de, Estado, CEP:, Cel (.....), **DECLARA**, para os devidos fins de direito, que os sócios, não pertencem ao quadro de funcionários do município de Urandi e nem tem relação de parentesco, em linha reta, colateral ou por afinidade, até o terceiro grau com: prefeito, vice-prefeito, secretários municipais ou agentes políticos da Administração Pública Municipal direta ou indireta, que esteja em desacordo com a Súmula 13 do STF e art. 9º da Lei Federal N.º 8.666/93.

_____ de _____ de 2021.

RAZÃO SOCIAL

CNPJ

NOME DO REPRESENTANTE LEGAL

E ASSINATURA

Observações:

- Emitir em papel timbrado da empresa;
 Carimbo da Empresa e Assinatura do Representante Legal.





MUNICÍPIO DE URANDI

Rua Sebastião Alves de Santana, N.º 57, Centro
CEP: 46.350-000, Urandi – Bahia
CNPJ: 13.982.632/0001-40

ANEXO VII PREGÃO ELETRÔNICO N.º 051.2021PE

MODELO DE DECLARAÇÃO DE MICROEMPRESA E EMPRESA DE PEQUENO PORTE

Ao
Município de Urandi/BA.

A Empresa, inscrita no CNPJ/MF sob N.º, com sede à, N.º, Bairro, na Cidade de, Estado, CEP:, endereço eletrônico, Tel: (.....), neste ato representada por, portador da Carteira de Identidade N.º, Órgão Emissor, residente e domiciliado à, N.º, Bairro, na Cidade de, Estado, CEP:, Cel (.....), **DECLARA**, sob as penas da Lei que é microempresa ou empresa de pequeno porte e que se encontra sob o regime da Lei complementar N.º 123/2006 fazendo jus aos benefícios contidos na referida Lei.

Por ser verdade, firmamos o presente.

_____ de _____ de 2021

RAZÃO SOCIAL
CNPJ
NOME DO REPRESENTANTE LEGAL
E ASSINATURA

Observações:

- Emitir em papel timbrado da empresa;
- Este formulário deverá ser preenchido pelas empresas que pretenderem se beneficiar nesta licitação do regime diferenciado e favorecido previsto no Estatuto da Microempresa e Empresa de Pequeno Porte.





MUNICÍPIO DE URANDI

Rua Sebastião Alves de Santana, N.º 57, Centro
CEP: 46.350-000, Urandi – Bahia
CNPJ: 13.982.632/0001-40

ANEXO VIII

PREGÃO ELETRÔNICO N.º 051.2021PE

MODELO DE DECLARAÇÃO DE ELABORAÇÃO INDEPENDENTE DE PROPOSTA

(Instrução Normativa N.º 2, de 16 de setembro de 2009, da Secretaria de Logística e Tecnologia da Informação do Ministério do Planejamento, Orçamento e Gestão)

A Empresa, inscrita no CNPJ/MF sob N.º, com sede à, N.º, Bairro, na Cidade de, Estado, CEP:, endereço eletrônico, Tel: (.....), neste ato representada por, portador da Carteira de Identidade N.º Órgão Emissor, residente e domiciliado à, N.º, Bairro, na Cidade de, Estado, CEP:, Cel (.....), **DECLARA**, sob as penas da lei, em especial o art. 299 do Código Penal Brasileiro, que:

(a) a proposta apresentada para participar da presente Licitação foi elaborada de maneira independente (pelo Licitante /Consórcio), e o conteúdo da proposta não foi, no todo ou em parte, direta ou indiretamente, informado, discutido ou recebido de qualquer outro participante potencial ou de fato da presente Licitação, por qualquer meio ou por qualquer pessoa;

(b) a intenção de apresentar a proposta elaborada para participar da presente Licitação não foi informada, discutida ou recebida de qualquer outro participante potencial ou de fato da presente Licitação, por qualquer meio ou por qualquer pessoa;

(c) que não tentou, por qualquer meio ou por qualquer pessoa, influir na decisão de qualquer outro participante potencial ou de fato da presente Licitação quanto a participar ou não da referida licitação;

(d) que o conteúdo da proposta apresentada para participar da presente Licitação não será, no todo ou em parte, direta ou indiretamente, comunicado ou discutido com qualquer outro participante potencial ou de fato da presente Licitação antes da adjudicação do objeto da referida licitação;

(e) que o conteúdo da proposta apresentada para participar da presente Licitação não foi, no todo ou em parte, direta ou indiretamente, informado, discutido ou recebido de qualquer integrante do órgão licitante antes da abertura oficial das propostas; e

(f) que está plenamente ciente do teor e da extensão desta declaração e que detém plenos poderes e informações para firmá-la.

_____ de _____ de 2021

RAZÃO SOCIAL

CNPJ

NOME DO REPRESENTANTE LEGAL

E ASSINATURA





MUNICÍPIO DE URANDI

Rua Sebastião Alves de Santana, N.º 57, Centro

CEP: 46.350-000, Urandi – Bahia

CNPJ: 13.982.632/0001-40

ANEXO IX

PREGÃO ELETRÔNICO N.º 051.2021PE

TERMO DE PROPOSTA DE FORNECIMENTO

Ao

Município de Urandi/BA.

Prezados Senhores,

A Empresa, inscrita no CNPJ/MF sob N.º, com sede à, N.º, Bairro, na Cidade de, Estado, CEP:, endereço eletrônico, Tel: (.....), neste ato representada por, portador da Carteira de Identidade N.º, Órgão Emissor, residente e domiciliado à, N.º, Bairro, na Cidade de, Estado, CEP:, Cel (.....), tendo examinado o Edital da licitação em epígrafe, vimos por meio deste oferecer proposta comercial no valor de R\$ 0,00 (.....), para **PREGÃO ELETRÔNICO N.º 051.2021PE**, cujo objeto é a **CONTRATAÇÃO DE EMPRESA PARA O FORNECIMENTO FUTURO E EVENTUAL DE EQUIPAMENTOS HOSPITALARES DESTINADOS AO HOSPITAL MUNICIPAL PADRE ANTÔNIO MANOEL DA ROCHA E PSF'S DO MUNICÍPIO DE URANDI - BA**, afirmamos para tanto que nossa proposta está em conformidade com o referido Edital e seus anexos, bem como com as especificações constantes no Termo de Referência e Planilha Orçamentária.

Comprometendo-nos, se nossa proposta for aceita, a fornecer no prazo fixado no edital, a contar da data de recebimento da Ordem de Fornecimento.

Concordamos em manter a validade desta proposta por um período de 60 (sessenta) dias desde a data fixada para sua abertura, ou seja, ___/___/___, e representará um compromisso que pode ser aceito a qualquer data antes da expiração desse prazo.

Até que seja assinada o contrato, esta proposta será considerada um contrato de obrigação entre as partes.

Na oportunidade, credenciamos junto ao município de Urandi o(a) Sr.(ª)

_____, portador da Carteira de Identidade N.º _____,

Órgão Expedidor

_____, inscrito no CPF/MF sob o N.º ___, residente e domiciliado(a) na rua _____, N.º _____, bairro _____, na cidade de _____, Estado de _____,

ao(à) qual outorgamos os mais amplos poderes inclusive para interpor recursos,

quando cabíveis transigir, desistir, assinar contratos, atas e documentos, enfim, praticar os demais atos no presente processo licitatório, conforme cópia da procuração que fazemos anexar.

Declaramos que temos pleno conhecimento de todos os aspectos relativos à licitação em pauta. Declaramos, ainda, nossa plena concordância com as condições constantes no presente Edital e seus anexos e que nos preços propostos estão inclusos todos os tributos incidentes sobre o fornecimento objeto deste edital.

_____ de _____ de 2021

RAZÃO SOCIAL

CNPJ

NOME DO REPRESENTANTE LEGAL

E ASSINATURA



**MUNICÍPIO DE URANDI**

Rua Sebastião Alves de Santana, N.º 57, Centro

CEP: 46.350-000, Urandi – Bahia

CNPJ: 13.982.632/0001-40

ANEXO X**MINUTA DA ATA - PREGÃO ELETRÔNICO Nº 051.2021PE- SISTEMA DE REGISTRO DE PREÇO
PROCESSO ADMINISTRATIVO Nº 266/2021**

Aos xx (xx) dias do mês de xxxx do ano de 2021 (dois mil e vinte um), o **MUNICÍPIO DE URANDI - BA**, pessoa jurídica de direito público interno, inscrita no CNPJ nº 13.982.632/0001-40, com sede a Rua Sebastião Alves Santana, nº. 57, Centro, Urandi, BA, neste ato representado pelo prefeito municipal, senhor **WARLEI OLIVEIRA DE SOUZA**, brasileiro, maior, casado, contador, portador da Carteira de Identidade nº 13.037.913-15 SSP - BA e CPF 037.105.975-52, residente e domiciliado na Avenida Germano Caetano de Souza, bairro Oliveira na cidade de Urandi/BA, CEP – 46.350.000, nos termos da Lei Federal nº 8.666, de 21 de junho de 1993, e da Lei nº 10.520, de 17 de julho de 2002, e dos Decretos Federais nº 5.450, de 31 de maio de 2005, n.º 7.892, de 23 de janeiro de 2013, nº 8.250/2014, Decreto Federal 10.024/19, bem como Decreto Municipal de SRP nº 161/2016, de 12 de dezembro 2016 e demais normas legais aplicáveis, de acordo com o resultado da classificação das propostas apresentadas **no Pregão Eletrônico SRP nº 051.2021PE e do Processo nº 266/2021, RESOLVE** Registrar os preços da empresa xxxxxxxxxxxx inscrita no CNPJ xxxxxxxxxxxx com sede na xxxxxxxxxxxx representada por xxxxxxxxxxxx portador (a) do RG: xxxxxxxxxxxx e CPF: xxxxxxxxxxxx nas quantidades estimadas, de acordo com a classificação por ela alcançada nos itens, observadas as condições do Edital que integra este instrumento de Registro e aquelas enunciadas nas cláusulas que se seguem:

1. CLÁUSULA PRIMEIRA - DO OBJETO**1.1. CONTRATAÇÃO DE EMPRESA PARA O FORNECIMENTO FUTURO E EVENTUAL DE EQUIPAMENTOS HOSPITALARES DESTINADOS AO HOSPITAL MUNICIPAL PADRE ANTÔNIO MANOEL DA ROCHA E PSF'S DO MUNICÍPIO DE URANDI – BA.**

1.2. A existência de preços registrados não obriga a Administração a firmar contratações que deles poderão advir, facultando -se a realização de licitação específica para a contratação pretendida.

2. CLÁUSULA SEGUNDA - DOS PREÇOS, ESPECIFICAÇÕES E QUANTITATIVOS

2.1. O preço registrado, as especificações do objeto, a quantidade e as demais condições ofertadas na(s) proposta(s) são as que seguem:

ITEM	PRODUTO/ ESPECIFICAÇÃO	Unid.	QTD	MARCA	VALOR UNIT. R\$	VALOR GLOBAL R\$
Valor Global R\$						

2.2. O FORNECEDOR CLASSIFICADO É O SEGUINTE:

CLASSIFICADA- xxxx		
CNPJ Nº. Xx		
ENDEREÇO: xxxx		
CIDADE: xxx	UF: xxxx	CEP: xxxxx
TELEFONE: xxxxx		
E-MAIL: xxxxx		
REPRESENTANTE: xxxxx		
RG Nº. Xxxx	CPF Nº. XXXXX	
AGÊNCIA Nº xxxx	CONTA CORRENTE Nº xxxxx / BANCO XXXX	

2.3. Se houver empresa participante do certame licitatório que aceite fornecer os lotes registrados nesta Ata pelo mesmo preço do 1º classificado na licitação, esta integrará ao Cadastro de Reserva, podendo fornecer os referidos lotes apenas nas hipóteses de exclusão do fornecedor classificado em primeiro lugar, de acordo com previsão constante da legislação pertinente.

3. CLÁUSULA TERCEIRA - DA VALIDADE DA ATA

3.1. A validade da Ata de Registro de Preços será de 12 (doze) meses, a partir da data de assinatura, tendo validade até xx/xxx/2022.



**MUNICÍPIO DE URANDI**

Rua Sebastião Alves de Santana, N.º 57, Centro

CEP: 46.350-000, Urandi – Bahia

CNPJ: 13.982.632/0001-40

4. CLÁUSULA QUARTA - DA EXPECTATIVA DO FORNECEDOR

- 4.1. O ajuste e compromisso de entrega e execução com o FORNECEDOR REGISTRADO será formalizado pelo MUNICÍPIO ou pelo (s) Órgão(s) Contratante(s) mediante assinatura de Contrato, decorrente desta Ata de Registro de Preços, observadas as disposições contidas no Edital do Pregão Eletrônico Nº 051.2021 PE SRP.
- 4.2. A presente Ata implica em compromisso de fornecimento, após cumprir os requisitos de publicidade, ficando o FORNECEDOR obrigado a atender todos os pedidos efetuados durante sua validade, dentro dos quantitativos estimados.
- 4.3. A entrega do(s) item(ns) objeto deverá ser efetuada no prazo máximo de até dez dias prorrogado por igual período a critério da Administração, a contar da data do recebimento da Ordem de Fornecimento emitida pelo Setor de Compras. Em caso de emergência o prazo será de 24 (vinte e quatro horas), constante do Termo de Referência - Anexo I do Edital.

5. CLÁUSULA QUINTA - DAS SANÇÕES ADMINISTRATIVAS

- 5.1. No caso de descumprimento total ou parcial de qualquer das obrigações assumidas nesta Ata de Registro de Preços e regras do Controle de Qualidade, o Órgão Gerenciador poderá, sem prejuízo da responsabilidade civil e criminal, e observado o devido processo legal, aplicar ao FORNECEDOR REGISTRADO as seguintes sanções administrativas, segundo a gravidade da falta cometida:
- a) Advertência por faltas leves, assim entendidas aquelas que não acarretem prejuízos significativos;
 - b) Multa moratória de 0,1% (um décimo por cento) a 0,5% (cinco décimo por cento) por dia de atraso sobre o valor da parcela a que se refere à obrigação, até o limite de 15% (quinze por cento) desse valor. Após 10 (dez) dias de mora, a Administração poderá optar pela manutenção da sanção de multa (até seu limite máximo) ou pelo cancelamento da Ata, com as penalidades daí decorrentes;
 - c) Multa compensatória de 5% (cinco por cento) a 10% (dez por cento), calculada sobre o valor total do pedido de fornecimento no qual a irregularidade se refere, no caso de inadimplemento total da obrigação ou, no caso de inadimplemento parcial, de forma proporcional à obrigação inadimplida;
 - d) Suspensão temporária de participar em licitação e impedimento de contratar com a Administração, pelo prazo não superior a 2 (dois) anos;
 - e) Declaração de inidoneidade para licitar ou contratar com Administração Pública, enquanto perdurarem os motivos determinantes da punição ou até que seja promovida a reabilitação perante a própria autoridade que aplicou a penalidade, que será concedida sempre que o FORNECEDOR REGISTRADO ressarcir a Administração pelos prejuízos causados.
- 5.1.1. As sanções previstas no presente item não afastam eventuais outras sanções ou medidas administrativas previstas na legislação aplicável.
- 5.1.2. A aplicação de qualquer das penalidades previstas realizar - se - á em processo administrativo que assegurará o contraditório e ampla defesa ao Fornecedor, observando - se o procedimento previsto na Lei nº 8.666, de 21 de junho 1993, e subsidiariamente a Lei nº 9.784, de 29 de janeiro de 1999.
- 5.1.3. A autoridade competente, quando da aplicação e dosimetria das sanções, levará em consideração, na fixação do percentual da sanção aplicável, dentre os limites máximos e mínimos abstratamente previstos à hipótese, a gravidade e a recorrência do infrator, a suficiência à reprimida da infração, o oferecimento de risco ao usuário, o dano causado, bem como o caráter educativo / pedagógico da pena, observados os princípios da razoabilidade e da proporcionalidade.
- 5.1.4. As sanções decorrentes de fatos diversos serão consideradas independentes entre si.
- 5.1.5. As sanções previstas nesta Seção não se confundem com sanções previstas no edital e no instrumento





contratual.

6. CLÁUSULA SEXTA – DAS CONDIÇÕES E DA FORMA DE PAGAMENTO

- 6.1. Os pagamentos serão efetuados na Tesouraria desta Prefeitura, através de transferência bancária para conta xxx, agência xxx, banco xxxx, ou boleto bancário conforme plataforma FEBRABAN mediante apresentação de notas fiscais/faturas.
- 6.2. As notas fiscais/faturas, que apresentarem incorreções serão devolvidas à Contratada e seu vencimento dependerá da correção a ser efetuada.
- 6.3. Juntamente com a nota fiscal deverão ser apresentadas as seguintes certidões: FGTS, INSS/FEDERAL, TRABALHISTA, ESTADUAL E MUNICIPAL.
- 6.4. À CONTRATADA fica vedado negociar ou efetuar a cobrança ou o desconto da fatura emitida através da rede bancária ou com terceiros, permitindo-se, tão somente, cobranças em carteira simples, ou seja, diretamente para CONTRATANTE.

7. CLÁUSULA SÉTIMA - DAS CONDIÇÕES GERAIS

- 7.1. O Município poderá determinar à empresa do Registro de Preços nacional a suspensão dos fornecimentos às CONTRATANTES quando comprovado em desacordo com as especificações técnicas definidas no Termo de Referência (Anexo I do Edital).
 - 7.1.1. Na hipótese do item anterior, as entregas somente poderão ser retomadas a partir da autorização formal do Município, após a comprovação de regularidade pelo Fornecedor.
- 7.2. O cancelamento do registro do Fornecedor da Ata de Registro de Preços se dará nos casos previsto no Termo de Referência (Anexo I do Edital).
- 7.3. As condições gerais do fornecimento, tais como os prazos para entrega e recebimento do objeto, as obrigações da Administração e do fornecedor registrado, sanções e demais condições do ajuste, encontram - se definidos no Termo de Referência - Anexo I do Edital.
- 7.4. Os preços serão fixos e irrevogáveis, exceto nas hipóteses decorrentes e devidamente comprovadas das situações previstas na alínea “d” do inciso II do art. 65 da Lei nº 8.666/1993.

8. CLÁUSULA OITAVA - DA DIVULGAÇÃO

- 8.1. A publicação resumida da Ata de Registro de Preços na imprensa oficial, que é condição indispensável para sua eficácia, será providenciada pelo Órgão Gerenciador até o quinto dia útil do mês seguinte ao de sua assinatura, para ocorrer no prazo de 20 (vinte) dias daquela data.

Para firmeza e validade do pactuado, a presente Ata foi lavrada em 02 (duas) vias de igual teor, que, depois de lida e achada em ordem, vai assinada pelas partes e encaminhada cópia aos demais Órgãos participantes (se houver).

Urandi - BA, XXXX de XXXX de 2021.

WARLEI OLIVEIRA DE SOUZA
PREFEITO MUNICIPAL

EMPRESA
CNPJ:

TESTEMUNHAS:

CPF Nº

CPF Nº



**MUNICÍPIO DE URANDI**

Rua Sebastião Alves de Santana, N.º 57, Centro

CEP: 46.350-000, Urandi – Bahia

CNPJ: 13.982.632/0001-40

ANEXO XI - MINUTA DE CARTA CONTRATO**CARTA CONTRATO Nº XX/2021****SISTEMA DE REGISTRO DE PREÇOS - PREGÃO ELETRÔNICO Nº 051.2021PE****Processo nº 266/2021**

Empresa: XXXXXXXXX

CNPJ nº XXXXXXXXX

End.: XXXXXXXXX

CEP: XXXXXXXX

CLÁUSULA PRIMEIRA: DO OBJETO

CONTRATAÇÃO DE EMPRESA PARA O FORNECIMENTO FUTURO E EVENTUAL DE EQUIPAMENTOS HOSPITALARES DESTINADOS AO HOSPITAL MUNICIPAL PADRE ANTÔNIO MANOEL DA ROCHA E PSF'S DO MUNICÍPIO DE URANDI - BA.

CLÁUSULA SEGUNDA: DAS CONDIÇÕES GERAIS

As condições gerais do fornecimento, tais como prazo para entrega e recebimento do objeto, as obrigações da administração e do fornecedor registrado, sanções e demais condições do ajuste, encontram-se definidos no Termo de Referência – Anexo I, do Instrumento Editalício Pregão Eletrônico n.º 051/2021PE.

CLÁUSULA TERCEIRA: DO PREÇO

O valor para o fornecimento é de R\$ xxxx(XXXX) resultante da multiplicação das quantidades da Planilha e dos Preços Registrados, objeto do Edital e da Ata de Registro de Preços(ARP).

QUANT.	DESCRIÇÃO DOS PRODUTOS	UNID.	MARCA	VALOR UNIT.	VALOR TOTAL

CLÁUSULA QUARTA: RECURSOS ORÇAMENTÁRIOS

As despesas decorrentes do fornecimento do produto e/ou execução de serviços contratados correrão à conta de recursos constantes de dotações consignadas no Orçamento Municipal para o exercício corrente, a saber:

UNIDADE ORÇAMENTÁRIA XX.XX.XX – XXXXXXXXXXXXXXXXXXXX
PROJETO / ATIVIDADE XX.XX.XX – XXXXXXXXXXXXXXXXXXXX
ELEMENTO DE DESPESA XX.XX.XX.XX – XXXXXXXXXXXXXXXXXXXX
FONTE DE RECURSO XXX

CLÁUSULA QUINTA: VIGÊNCIA E DO PRAZO DE EXECUÇÃO

Esta carta-contrato terá vigência a partir da data de sua assinatura até o total adimplemento das obrigações assumidas.

CLÁUSULA SEXTA – DO FORO

Fica eleito pelas partes, com renúncia de qualquer outro, o Foro da Comarca de Urandi, Bahia para dirimir quaisquer questões oriundas deste Instrumento, renunciando a qualquer outro por mais privilegiado que seja ou se torne.

E por estarem de acordo com as condições estabelecidas neste Instrumento, as partes assinam o presente em 03 (três) vias de igual teor.

Urandi, xxxx de XXXX de 2021


XXXXXXXXXXXXXXXXXXXX

XXXXXXXXXXXXXXXXXXXX

CONTRATANTE

XXXXXXXXXXXXXXXXXXXX

CONTRATADA

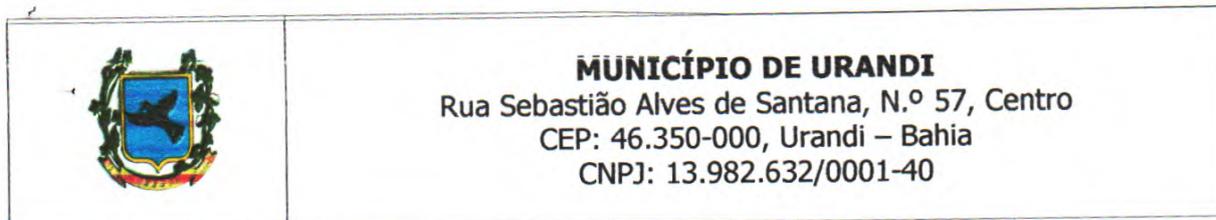**CONTRATO ADMINISTRATIVO Nº 210/2021****PREGÃO ELETRÔNICO SRP Nº 029/2021.****PROCESSO ADMINISTRATIVO Nº 183/2021**

Pelo presente instrumento de Contrato de Fornecimento de Produtos, que entre si fazem, de um lado, o **MUNICÍPIO DE URANDI - BA**, Administração Pública em Geral, inscrita no CNPJ/MF sob Nº 13.982.632/0001-40, com sede a Rua Sebastião Alves Santana, nº. 57, Centro, Urandi, BA, neste ato representado pelo prefeito municipal, senhor **WARLEI OLIVEIRA DE SOUZA**, brasileiro, casado, contador, portador da Carteira de Identidade Nº 13.037.913-15 SSP / BA, inscrito no CPF/ MF sob o Nº 037.105.975-52, com endereço de citação e intimação na sede da Prefeitura Municipal, a seguir denominada simplesmente **CONTRATANTE**, e de outro lado a empresa **LUIS TADEU DE SOUZA MUNIZ MATERIAIS DE CONSTRUÇÃO E TRANSPORTES**, inscrita no CNPJ sob n.º 33.234.753/0002-00, com sede na Praça Ananias de Matos, nº 36, Galpão, Centro na cidade de Urandi - BA, neste ato representada por **Luís Tadeu de Souza Muniz**, brasileiro, empresário, portador do documento de identidade n.º 2273860277 SSP/BA e inscrito no CPF sob n.º 076.709.655 – 09, residente na Rua Gerson Alves, 202, casa, Bairro, Xavier na cidade de Urandi – Bahia, a seguir denominada simplesmente **CONTRATADA**, estão justos e acertadas para celebrarem o presente contrato, referente ao **Pregão Eletrônico SRP N.º 029/2021 e do Processo N.º 183/2021**, devidamente homologado pelo Prefeito Municipal em URANDI - BA, dentro das cláusulas e condições seguintes:

CLÁUSULA PRIMEIRA – OBJETO

1.1 Constitui o presente objeto **AQUISIÇÃO DE GRAXAS, LUBRIFICANTES, FLUIDOS DE FREIO, FILTROS E BATERIAS DESTINADOS AOS VEÍCULOS E MÁQUINAS DA FROTA DO MUNICÍPIO DE URANDI – BA.**

PARÁGRAFO ÚNICO — Integra este contrato, independentemente de transições, a proposta de preços apresentada pela empresa contratada, o Edital e seus anexos e demais documentos apresentados no certame do **Pregão Eletrônico SRP Nº 029/2021 E PROCESSO ADMINISTRATIVO Nº 183/2021.**

CLÁUSULA SEGUNDA – VIGÊNCIA

2.1 A vigência do presente instrumento será a partir da data de sua assinatura, respeitadas as determinações do art. 57 da Lei Federal N.º 8.666/93 com suas alterações.

2.2 O presente contrato terá sua validade contada da data de assinatura do presente contrato até a data de 31/12/2021.

CLÁUSULA TERCEIRA – VALOR DO CONTRATO

3.1 O valor total do presente contrato é representado pela importância de **R\$ 72.288,06 (SETENTA E DOIS MIL DUZENTOS E OITENTA E OITO REAIS E SEIS CENTAVOS)**, referente aos produtos abaixo especificados:

LOTE 01 – GRAXAS						
ITEM	ESPECIFICAÇÕES	QUANT	UN	MARCA	V.UN. R\$.	V. TOTAL R\$
01	GRAXA - Tambor 180 KG, Graxa Chassi de 1ª linha, Base Sabão de Lítio NLG12.	02	TB	INGOL	R\$ 2.553,04	5.106,08
02	GRAXA Lubrificante Industrial, à base de Sabão de Lítio, NLG12, embalado em	10	BALDE	LUBRIMOTORS	R\$ 295,58	2.955,80

mf.

[Handwritten signature]





MUNICÍPIO DE URANDI
Rua Sebastião Alves de Santana, N.º 57, Centro
CEP: 46.350-000, Urandi – Bahia
CNPJ: 13.982.632/0001-40

	Balde de 20 Kg.					
03	GRAXA Lubrificante Industrial: Uso geral e múltiplas aplicações, composto de base sabão de lítio, MP2, Cor castanho escuro, embalado em balde de 20 Kg.	10	BALDE	LUBRIMOTORS	R\$ 295,58	2.955,80
VALOR GLOBAL R\$ 11.017,68 (ONZE MIL E DEZESSETE REAIS E SESENTA E OITO CENTAVOS).						11.017,68

LOTE04 FILTROS						
ITEM	GÊNERO	QUANT.	UNIDADE	MARCA	R\$ UNIT.	R\$ TOTAL
1	Elemento 2S0129620B	1	UNIDADE	TECFIL	R\$ 102,61	R\$ 102,61
2	Elemento 2S0129620C	1	UNIDADE	TECFIL	R\$ 45,13	R\$ 45,13
3	Elemento de Filtro 07W15436	1	UNIDADE	PAKER	R\$ 61,03	R\$ 61,03
4	Elemento de Filtro 2R0127177J	1	UNIDADE	PAKER	R\$ 175,81	R\$ 175,81
5	Elemento de Filtro 2V5201512	1	UNIDADE	TECFIL	R\$ 120,47	R\$ 120,47
6	Filtro 1R-0762	2	UNIDADE	TECFIL	R\$ 184,18	R\$ 368,36
7	Filtro 1R-0774	2	UNIDADE	TECFIL	R\$ 184,18	R\$ 368,36
8	Filtro 1R-1807	2	UNIDADE	UNIFILTER	R\$ 183,08	R\$ 366,16
9	Filtro 211-2660	2	UNIDADE	TECFIL	R\$ 57,11	R\$ 114,22
10	Filtro 231-4486	2	UNIDADE	TECFIL	R\$ 37,55	R\$ 75,10
11	Filtro 245-6375	2	UNIDADE	TECFIL	R\$ 135,26	R\$ 270,52
12	Filtro 32/025346	2	UNIDADE	TECFIL	R\$ 28,01	R\$ 56,02
13	Filtro 32/525915	2	UNIDADE	TECFIL	R\$ 23,11	R\$ 46,22
14	Filtro 32/920300	2	UNIDADE	TECFIL	R\$ 57,11	R\$ 114,22
15	Filtro 34812	2	UNIDADE	TECFIL	R\$ 48,80	R\$ 97,60
16	Filtro 3937743	2	UNIDADE	TECFIL	R\$ 58,09	R\$ 116,18
17	Filtro 581/18063	2	UNIDADE	TECFIL	R\$ 54,12	R\$ 108,24
18	Filtro AD 2225	2	UNIDADE	SO FILTROS	R\$ 271,20	R\$ 542,40
19	Filtro AD 2925	2	UNIDADE	SO FILTROS	R\$ 285,88	R\$ 571,76
20	Filtro AD 2925E	2	UNIDADE	SO FILTROS	R\$ 159,23	R\$ 318,46





MUNICÍPIO DE URANDI
Rua Sebastião Alves de Santana, N.º 57, Centro
CEP: 46.350-000, Urandi – Bahia
CNPJ: 13.982.632/0001-40

21	Filtro BF 1356	2	UNIDADE	DONALDSON	R\$ 135,02	R\$ 270,04
22	Filtro de AR 32925683	2	UNIDADE	DONALDSON	R\$ 209,74	R\$ 419,48
23	Filtro de AR 3740947104	2	UNIDADE	TECFIL	R\$ 13,76	R\$ 27,52
24	Filtro de AR 4150	2	UNIDADE	TECFIL	R\$ 24,34	R\$ 48,68
25	Filtro de AR 612499	2	UNIDADE	TECFIL	R\$ 82,74	R\$ 165,48
26	Filtro de AR 71LM 00290	2	UNIDADE	TECFIL	R\$ 300,74	R\$ 601,48
27	Filtro de AR 9834	25	UNIDADE	TECFIL	R\$ 111,90	R\$ 2.797,50
28	Filtro de AR A6345280306	5	UNIDADE	TECFIL	R\$ 12,11	R\$ 60,55
29	Filtro de AR AP 2710	10	UNIDADE	TECFIL	R\$ 89,52	R\$ 895,20
30	Filtro de AR AP 4440	10	UNIDADE	TECFIL	R\$ 143,58	R\$ 1.435,80
31	Filtro de AR AP 4934	10	UNIDADE	TECFIL	R\$ 180,51	R\$ 1.805,10
32	Filtro de AR AP 5460	35	UNIDADE	TECFIL	R\$ 143,63	R\$ 5.027,05
33	Filtro de AR AP 6016	20	UNIDADE	TECFIL	R\$ 31,98	R\$ 639,60
34	Filtro de AR AP 7998	10	UNIDADE	TECFIL	R\$ 102,12	R\$ 1.021,20
35	Filtro de AR ARL 1013	8	UNIDADE	TECFIL	R\$ 71,55	R\$ 572,40
36	Filtro de AR ARL 4147	8	UNIDADE	TECFIL	R\$ 21,89	R\$ 175,12
37	Filtro de AR ARL 5310	8	UNIDADE	TECFIL	R\$ 75,70	R\$ 605,60
38	Filtro de AR ARL 9603	8	UNIDADE	TECFIL	R\$ 34,86	R\$ 278,88
39	Filtro de AR ARL 9605	10	UNIDADE	TECFIL	R\$ 25,56	R\$ 255,60
40	Filtro de AR ARS 1029	8	UNIDADE	TECFIL	R\$ 28,01	R\$ 224,08
41	Filtro de AR ARS 7990	5	UNIDADE	TECFIL	R\$ 75,09	R\$ 375,45
42	Filtro de AR ARS 9837	2	UNIDADE	TECFIL	R\$ 149,08	R\$ 298,16
43	Filtro de AR ARS 9838	8	UNIDADE	TECFIL	R\$ 55,65	R\$ 445,20
44	Filtro de AR ARS 9839	8	UNIDADE	TECFIL	R\$ 133,18	R\$ 1.065,44
45	Filtro de AR AS 820	8	UNIDADE	TECFIL	R\$ 73,99	R\$ 591,92
46	Filtro de AR AS 830	4	UNIDADE	TECFIL	R\$ 67,27	R\$ 269,08

Handwritten signature

Handwritten signature





MUNICÍPIO DE URANDI
Rua Sebastião Alves de Santana, N.º 57, Centro
CEP: 46.350-000, Urandi – Bahia
CNPJ: 13.982.632/0001-40

47	Filtro de AR AS 836	8	UNIDADE	TECFIL	R\$ 40,24	R\$ 321,92
48	Filtro de AR AS810	2	UNIDADE	TECFIL	R\$ 67,75	R\$ 135,50
49	Filtro de AR AS837	2	UNIDADE	TECFIL	R\$ 47,57	R\$ 95,14
50	Filtro de AR ASR 838	8	UNIDADE	TECFIL	R\$ 39,01	R\$ 312,08
51	Filtro de AR ASR 839	8	UNIDADE	TECFIL	R\$ 64,70	R\$ 517,60
52	Filtro de AR Condicionado 231 4487	1	UNIDADE	TECFIL	R\$ 21,65	R\$ 21,65
53	Filtro de AR Externo P 600 200/743 003	2	UNIDADE	TECFIL	R\$ 34,73	R\$ 69,46
54	Filtro de AR Externo P608533	8	UNIDADE	TECFIL	R\$ 311,87	R\$ 2.494,96
55	Filtro de AR Externo P608766	8	UNIDADE	TECFIL	R\$ 316,45	R\$ 2.531,60
56	Filtro de AR Externo UAEP25710P	10	UNIDADE	TECFIL	R\$ 249,49	R\$ 2.494,90
57	Filtro de AR Interno P 600 200/1744001	2	UNIDADE	TECFIL	R\$ 39,14	R\$ 78,28
58	Filtro de AR Interno P 600975	10	UNIDADE	DONALDSON	R\$ 40,97	R\$ 409,70
59	Filtro de AR Interno UAEP710F	10	UNIDADE	TECFIL	R\$ 149,08	R\$ 1.490,80
60	Filtro de AR P608766	3	UNIDADE	DONALDSON	R\$ 324,77	R\$ 974,31
61	Filtro de AR PA 179	1	UNIDADE	TECFIL	R\$ 22,63	R\$ 22,63
62	Filtro de AR primario ref. 293-4053	1	UNIDADE	SO FILTROS	R\$ 58,09	R\$ 58,09
63	Filtro de Ar secundario ref. 227-7449	1	UNIDADE	TECFIL	R\$ 65,92	R\$ 65,92
64	Filtro de AR UA 2053 P	4	UNIDADE	SO FILTROS	R\$ 196,78	R\$ 787,12
65	Filtro de AR UARS 8889 – P	8	UNIDADE	TECFIL	R\$ 85,49	R\$ 683,92
66	Filtro de AR UARS 8890 – F	8	UNIDADE	TECFIL	R\$ 72,89	R\$ 583,12
67	Filtro de ARL 6096	8	UNIDADE	TECFIL	R\$ 20,49	R\$ 163,92
68	Filtro de Combustível 5262311	2	UNIDADE	TECFIL	R\$ 15,78	R\$ 31,56
69	Filtro de Combustível A 9584770015KZ	1	UNIDADE	TECFIL	R\$ 19,45	R\$ 19,45
70	Filtro de Combustível ARS 2868	2	UNIDADE	TECFIL	R\$ 54,06	R\$ 108,12
71	Filtro de Combustível Diesel BF7753	10	UNIDADE	TECFIL	R\$ 16,39	R\$ 163,90





MUNICÍPIO DE URANDI
Rua Sebastião Alves de Santana, N.º 57, Centro
CEP: 46.350-000, Urandi – Bahia
CNPJ: 13.982.632/0001-40

72	Filtro de Combustível Diesel P551434	10	UNIDADE	DONALDSON	R\$ 190,05	R\$ 1.900,50
73	Filtro de Combustível Diesel PEC 3022	1	UNIDADE	TECFIL	R\$ 71,55	R\$ 71,55
74	Filtro de Combustível Diesel PSC 73/1	10	UNIDADE	TECFIL	R\$ 20,55	R\$ 205,50
75	Filtro de Combustível PC 02/155	30	UNIDADE	TECFIL	R\$ 15,78	R\$ 473,40
76	Filtro de Combustível PC2/255	2	UNIDADE	TECFIL	R\$ 27,03	R\$ 54,06
77	Filtro de Combustível PSC 353	8	UNIDADE	TECFIL	R\$ 92,83	R\$ 742,64
78	Filtro de Combustível PSC 494	8	UNIDADE	TECFIL	R\$ 35,34	R\$ 282,72
79	Filtro de Combustível PSC 496	10	UNIDADE	TECFIL	R\$ 32,41	R\$ 324,10
80	Filtro de Combustível PSC 498/1	8	UNIDADE	TECFIL	R\$ 58,58	R\$ 468,64
81	Filtro de Combustível PSC 745	8	UNIDADE	TECFIL	R\$ 71,77	R\$ 574,16
82	Filtro de Combustível PSD 960/1	10	UNIDADE	TECFIL	R\$ 73,99	R\$ 739,90
83	Filtro de Combustível ref. 1R0751	1	UNIDADE	TECFIL	R\$ 17,00	R\$ 17,00
84	Filtro de Combustível ref. 1R0753	1	UNIDADE	TECFIL	R\$ 18,22	R\$ 18,22
85	Filtro de Combustível SCB 0495	8	UNIDADE	TECFIL	R\$ 14,55	R\$ 116,40
86	Filtro de Combustível secundario ref. 156-1200	2	UNIDADE	TECFIL	R\$ 42,81	R\$ 85,62
87	Filtro de Combustível separador de agua 361-9554	4	UNIDADE	TECFIL	R\$ 60,23	R\$ 240,92
88	Filtro de Diesel 1R0762 BF 7753	12	UNIDADE	TECFIL	R\$ 46,35	R\$ 556,20
89	Filtro de Diesel Racor R120 L/1M/AQII	10	UNIDADE	TECFIL	R\$ 144,85	R\$ 1.448,50
90	Filtro de Direção PH346	35	UNIDADE	TECFIL	R\$ 14,55	R\$ 509,25
91	Filtro de óleo A9061800209	1	UNIDADE	TECFIL	R\$ 27,52	R\$ 27,52
92	Filtro de Transmissão 119-4740 CAT-416	1	UNIDADE	TECFIL	R\$ 39,01	R\$ 39,01
93	Filtro de óleo hidráulico 126-1817 Cat-416	1	UNIDADE	TECFIL	R\$ 53,69	R\$ 53,69
94	Filtro de Óleo lubrificante 7W2326 CAT-416	3	UNIDADE	TECFIL	R\$ 62,36	R\$ 187,08





MUNICÍPIO DE URANDI
 Rua Sebastião Alves de Santana, N.º 57, Centro
 CEP: 46.350-000, Urandi – Bahia
 CNPJ: 13.982.632/0001-40

95	Filtro de Oleo T11145397	1	UNIDADE	TECFIL	R\$ 45,13	R\$ 45,13
96	Filtro de Transmissão 328-3655	2	UNIDADE	TECFIL	R\$ 26,78	R\$ 53,56
97	Filtro de Transmissão BT9561	8	UNIDADE	TECFIL	R\$ 24,34	R\$ 194,72
98	Filtro de transmissão P569614	10	UNIDADE	TECFIL	R\$ 26,29	R\$ 262,90
99	Filtro Desumitador RA30011	4	UNIDADE	TECFIL	R\$ 154,83	R\$ 619,32
100	Filtro Diesel eletronico A0000901551	2	UNIDADE	TECFIL	R\$ 48,28	R\$ 96,56
101	Filtro Hidráulico 1R 0774	1	UNIDADE	TECFIL	R\$ 103,96	R\$ 103,96
102	Filtro Hidráulico BT 8830	2	UNIDADE	DONALDSON	R\$ 33,63	R\$ 67,26
103	Filtro Hidráulico UH126HBT288	2	UNIDADE	SO FILTROS	R\$ 35,47	R\$ 70,94
104	Filtro Hidráulico UH470P	8	UNIDADE	TECFIL	R\$ 72,77	R\$ 582,16
105	Filtro L 358A	6	UNIDADE	TECFIL	R\$ 20,67	R\$ 124,02
106	Filtro Lubrificante 1R-0739	2	UNIDADE	TECFIL	R\$ 51,98	R\$ 103,96
107	Filtro Lubrificante B7350	7	UNIDADE	TECFIL	R\$ 31,68	R\$ 221,76
108	Filtro Lubrificante H 220 WN	10	UNIDADE	TECFIL	R\$ 48,80	R\$ 488,00
109	Filtro Lubrificante LF 3506	10	UNIDADE	TECFIL	R\$ 28,62	R\$ 286,20
110	Filtro Lubrificante PEL 107	7	UNIDADE	TECFIL	R\$ 52,83	R\$ 369,81
111	Filtro Lubrificante PEL 311	8	UNIDADE	TECFIL	R\$ 24,34	R\$ 194,72
112	Filtro Lubrificante PL 519	8	UNIDADE	TECFIL	R\$ 21,65	R\$ 173,20
113	Filtro Lubrificante PSL 123	8	UNIDADE	TECFIL	R\$ 28,01	R\$ 224,08
114	Filtro Lubrificante PSL 144	2	UNIDADE	TECFIL	R\$ 26,78	R\$ 53,56
115	Filtro Lubrificante PSL 145	10	UNIDADE	TECFIL	R\$ 18,83	R\$ 188,30
116	Filtro Lubrificante PSL 156	7	UNIDADE	TECFIL	R\$ 30,58	R\$ 214,06
117	Filtro Lubrificante PSL 280	8	UNIDADE	TECFIL	R\$ 60,17	R\$ 481,36
118	Filtro Lubrificante PSL 283	8	UNIDADE	TECFIL	R\$ 102,24	R\$ 817,92
119	Filtro Lubrificante PSL 284	2	UNIDADE	TECFIL	R\$ 45,13	R\$ 90,26
120	Filtro Lubrificante PSL 417	7	UNIDADE	TECFIL	R\$ 73,26	R\$ 512,82





MUNICÍPIO DE URANDI
 Rua Sebastião Alves de Santana, N.º 57, Centro
 CEP: 46.350-000, Urandi – Bahia
 CNPJ: 13.982.632/0001-40

121	Filtro Lubrificante PSL 419	7	UNIDADE	TECFIL	R\$ 84,26	R\$ 589,82
122	Filtro Lubrificante PSL 55	8	UNIDADE	TECFIL	R\$ 23,11	R\$ 184,88
123	Filtro Lubrificante PSL 560	5	UNIDADE	TECFIL	R\$ 24,34	R\$ 121,70
124	Filtro LUBRIFICANTE PSL 619	5	UNIDADE	TECFIL	R\$ 20,49	R\$ 102,45
125	Filtro Lubrificante PSL 655	1	UNIDADE	TECFIL	R\$ 84,20	R\$ 84,20
126	Filtro Lubrificante PSL 675	5	UNIDADE	TECFIL	R\$ 40,97	R\$ 204,85
127	Filtro Lubrificante PSL 900	8	UNIDADE	TECFIL	R\$ 36,57	R\$ 292,56
128	Filtro Lubrificante PSL 902	5	UNIDADE	TECFIL	R\$ 32,90	R\$ 164,50
129	Filtro Lubrificante PSL 962	10	UNIDADE	TECFIL	R\$ 50,02	R\$ 500,20
130	Filtro PEL 108	1	UNIDADE	TECFIL	R\$ 29,96	R\$ 29,96
131	Filtro PSC 498/4	1	UNIDADE	TECFIL	R\$ 24,34	R\$ 24,34
132	Filtro PSC 72,2	1	UNIDADE	TECFIL	R\$ 21,89	R\$ 21,89
133	Filtro PSL 77	8	UNIDADE	TECFIL	R\$ 25,56	R\$ 204,48
134	Filtro Racor 60130060035007	1	UNIDADE	TECFIL	R\$ 46,35	R\$ 46,35
135	Filtro Racor A9584770015	2	UNIDADE	TECFIL	R\$ 35,96	R\$ 71,92
136	Filtro Refil ARLA 31734	2	UNIDADE	TECFIL	R\$ 22,63	R\$ 45,26
137	Filtro Sedimentador PSD 420 Racol	8	UNIDADE	TECFIL	R\$ 87,44	R\$ 699,52
138	Filtro Sedimentador PSD 450/1	7	UNIDADE	TECFIL	R\$ 31,74	R\$ 222,18
139	Filtro Sedimentador PSD 460/1	8	UNIDADE	TECFIL	R\$ 73,26	R\$ 586,08
140	Filtro Sedimentador PSD 960/1	7	UNIDADE	TECFIL	R\$ 85,49	R\$ 598,43
141	Filtro Separador 3261644 P551010	4	UNIDADE	TECFIL	R\$ 37,91	R\$ 151,64
142	Filtro Separador BF7965	4	UNIDADE	TECFIL	R\$ 32,90	R\$ 131,60
143	Filtro Separador de Água Cat 326-1644	1	UNIDADE	TECFIL	R\$ 40,24	R\$ 40,24
144	Filtro Separador de Água Cat 120H	1	UNIDADE	TECFIL	R\$ 286,06	R\$ 286,06
145	Filtro Separador P551010	3	UNIDADE	TECFIL	R\$ 36,57	R\$ 109,71
146	Filtro Separador PSD 530	7	UNIDADE	TECFIL	R\$ 85,49	R\$ 598,43



	MUNICÍPIO DE URANDI Rua Sebastião Alves de Santana, N.º 57, Centro CEP: 46.350-000, Urandi – Bahia CNPJ: 13.982.632/0001-40
---	---

147	Filtro W. UNI 0001	8	UNIDADE	TECFIL	R\$ 18,96	R\$ 151,68
148	Filtro W. UNI 0005	10	UNIDADE	TECFIL	R\$ 18,22	R\$ 182,20
TOTAL DO LOTE 04 R\$: R\$ 61.270,38 (SESSENTA E UM MIL E DUZENTOS E SETENTA REAIS E TRINTA E OITO CENTAVOS).						R\$ 61.270,38

3.2 As despesas decorrentes do presente Edital e de seu respectivo contrato poderão ocorrer a conta de uma das seguintes dotações orçamentárias:

Unidade Orçamentária: 02 – Gabinete do Prefeito
Projeto atividade: 2015– Gestão do Gabinete do Prefeito
Projeto atividade: 2055 – Gestão do Conselho Tutelar
Elemento: 3390.30.00.00 – Material de Consumo
Fonte de Recurso: 00.
Unidade Orçamentária: 03 – Secretaria Municipal de Administração
Projeto atividade: 2017 – Gestão da Secretaria de Administração
Elemento: 3390.30.00.00 – Material de Consumo
Fonte de Recurso: 00.
Unidade Orçamentária: 04 – Secretaria Mun. de Educação Cultura Esporte e Lazer
Projeto atividade: 2098 – Gestão do Ensino Básico
Projeto atividade: 2295 – Outros Programas do FNDE
Projeto atividade: 2.096 GESTÃO DO FUNDEB - 40%
Projeto atividade: 2.250 Gestão do Ensino Fundamental-QSE
Elemento: 3390.30.00.00 – Material de Consumo
Fonte de Recurso: 01, 15, 19, 04
Unidade Orçamentária: 05 – Secretaria Municipal de Saúde
Projeto atividade: 2065 – Piso de Atenção Básica - PAB
Projeto atividade: 2068 – Incentivo ao Programa Saúde Familiar
Projeto atividade: 2070 – Gestão das Ações do Fundo Municipal de Saúde
Projeto atividade: 2080 – Vigilância em Saúde
Projeto atividade: 2192 – Gestão do SAMU
Projeto atividade: 2289 – Outros Programas de Saúde
Elemento: 3390.30.00.00 – Material de Consumo
Fonte de Recurso: 02,14
Unidade Orçamentária: 06 – Secretaria Mun. de Transportes, obras e







MUNICÍPIO DE URANDI
Rua Sebastião Alves de Santana, N.º 57, Centro
CEP: 46.350-000, Urandi – Bahia
CNPJ: 13.982.632/0001-40

Infraestrutura
Projeto atividade: 2123 – Manutenção dos Serviços de Obras e Urbanismo
Elemento: 3390.30.00.00 – Material de Consumo
Fonte de Recurso: 00, 30.
Unidade Orçamentária: 08 – Secretaria Municipal de Assistência Social
Projeto atividade: 2057 – Gestão do FMAS
Projeto atividade: 2285 – Bolsa Família - IGD
Projeto atividade: 2294 – Outros Programas Sociais Confinanciados
Projeto atividade: 2297 – Proteção Social Básica SCFV – PAIF / CRAS
Projeto atividade: 2331 – Manutenção das Ações do Programa Criança Feliz
Projeto atividade: 6058 – Gestão das Ações do SUAS - IGDM
Projeto atividade: 6060 – Manutenção do Conselho Municipal de Assistência Social
Elemento: 3390.30.00.00 – Material de Consumo
Fonte de Recurso: 00, 28, 29.
Unidade Orçamentária: 09 – Secretaria Municipal de Agricultura e Desenvolvimento Econômico
Projeto atividade: 2161 – Gestão da Secretaria de Agricultura e Desenvolvimento
Elemento: 3390.30.00.00 – Material de Consumo
Fonte de Recurso: 00.
Unidade Orçamentária: 10 – Secretaria Municipal de Meio Ambiente
Projeto atividade: 2328 – Gestão da Secretaria de Meio Ambiente
Elemento: 3390.30.00.00 – Material de Consumo
Fonte de Recurso: 00.

CLÁUSULA QUARTA – FATURAMENTO E EXECUÇÃO DO OBJETO

- 4.1 A **Contratada** deverá emitir nota fiscal/fatura referente aos produtos entregues ao Município de Urandi - BA;
- 4.2 Na nota fiscal/fatura a **Contratada** deverá discriminar a quantidade de produtos entregues, seus respectivos valores, além dos demais elementos habituais fiscais e legais;
- 4.3 Verificada qualquer irregularidade na emissão da nota fiscal/fatura, será feita a sua devolução e solicitada outra nota fiscal/fatura, ficando, sem qualquer custo adicional para esta, prorrogado o prazo de pagamento proporcionalmente à sua regularização.
- 4.4 Os produtos deverão ser executados nos locais indicados na ordem de produtos.
- 4.5 O recebimento dos produtos não implica na sua aceitação definitiva, uma vez que dependerá da análise dos mesmos, por servidor, que deverá verificar a quantidade e atendimento a todas as especificações, contidas neste Termo de Referência, para a aceitação definitiva.
- 4.6 As decisões e providências que ultrapassarem a competência do servidor, relativas ao Recebimento, deverão ser adotadas por seus superiores em tempo hábil, para a adoção das medidas convenientes à Administração.
- 4.7 A aceitação definitiva não exclui a responsabilidade da Contratada pelo perfeito desempenho dos produtos/produtos fornecidos, cabendo-lhe sanar quaisquer irregularidades detectadas quando da utilização dos mesmos.





MUNICÍPIO DE URANDI
 Rua Sebastião Alves de Santana, N.º 57, Centro
 CEP: 46.350-000, Urandi – Bahia
 CNPJ: 13.982.632/0001-40

CLÁUSULA QUINTA – PAGAMENTOS

5.1 O pagamento será efetuado após à apresentação e atesto da Nota Fiscal à setor competente para liberação do Recurso.

5.2 O Município de Urandi-BA deduzirá quaisquer valores faturados indevidamente;

5.3 Para os casos de rejeição dos produtos, será prorrogado automaticamente o atestado de recebimento previsto no item 5.1 acima proporcionalmente ao prazo de reposição, o que, conseqüentemente, provocará a prorrogação do pagamento da respectiva nota fiscal/fatura, sem qualquer ônus adicional para o Município de Urandi-BA.

5.4 O Município pagará à Contratada, pelo fornecimento dos produtos, os preços integrantes da proposta aprovada, mediante Ordem Bancária creditada em Conta Corrente indicada pela CONTRATADA, qual seja, **CONTA CORRENTE N.º 17191-3 / BANCO DO BRASIL, AGÊNCIA Nº 2751-0** ou boleto bancário conforme plataforma FEBRABAN mediante apresentação de notas fiscais/faturas. Fica expressamente estabelecido que os preços incluam todos os custos diretos e indiretos para o fornecimento dos produtos, de acordo com as condições previstas nas especificações e nas formas contidas neste Termo de Referência.

5.5 O pagamento será efetuado em até 30 (trinta) dias corridos após a apresentação da Nota Fiscal devidamente atestada pelo servidor responsável pelo recebimento dos produtos;

5.6 O Município reserva-se o direito de recusar o pagamento se, no ato do atesto, o objeto licitado não estiver de acordo com a especificação apresentada e aceita no Termo de Referência.

CLÁUSULA SEXTA – REAJUSTE

6.1 – Os preços indicados na cláusula terceira são fixos e irreeajustáveis, conforme legislação vigente.

CLÁUSULA SÉTIMA – CONDIÇÕES DE FORNECIMENTO

7.1 Caso a **Contratada** tencione efetuar a entrega do objeto do presente instrumento através de filial, esta deverá apresentar, quando da entrega, a sua inscrição no CNPJ, a correspondente alteração do contrato social que a criou, a prova de sua inscrição no cadastro de contribuintes estadual e a prova de sua regularidade perante a fazenda federal, estadual e municipal;

7.1.1 O não atendimento do disposto no item 7.1 acima implicará o não pagamento da nota fiscal/fatura, até que seja apresentada essa documentação;

7.2 No ato da entrega, os produtos serão verificados e deverão estar de acordo com as especificações deste instrumento.

CLÁUSULA OITAVA - DAS OBRIGAÇÕES DA CONTRATANTE

8.1 A CONTRATANTE obriga-se a:

8.1.1 Cumprir fielmente as disposições do Contrato;

8.1.2 Exercer a fiscalização dos produtos por servidores especialmente designados, na forma prevista na Lei Federal N.º 8.666/93;

8.1.3 Responsabilizar-se pela comunicação, em tempo hábil, de qualquer fato que acarrete em interrupção na execução do Contrato;

8.1.4 Efetuar o pagamento nas condições e preços pactuados no Contrato;

8.1.5 Notificar a CONTRATADA, por escrito, sobre imperfeições, falhas ou irregularidades constatadas na execução do serviço para que sejam adotadas as medidas corretivas necessárias;

8.1.6 Fornecer por escrito as informações necessárias para o desenvolvimento dos produtos objeto do contrato;

8.1.7 Exigir o cumprimento de todas as obrigações assumidas pela CONTRATADA, de acordo com as cláusulas contratuais e os termos de sua proposta;

8.1.8 Zelar pelo cumprimento das obrigações da CONTRATADA relativas à observância das normas ambientais vigentes;

8.1.9 Proporcionar todas as condições para que a CONTRATADA possa desempenhar seus produtos de acordo com as determinações do Contrato, do Edital, especialmente do Projeto Básico e seus anexos;





MUNICÍPIO DE URANDI
Rua Sebastião Alves de Santana, N.º 57, Centro
CEP: 46.350-000, Urandi – Bahia
CNPJ: 13.982.632/0001-40

8.1.10 Zelar para que durante toda a vigência do contrato sejam mantidas, em compatibilidade com as obrigações assumidas pela CONTRATADA, todas as condições de habilitação e qualificação exigidas na licitação.

CLAUSULA NONA - DAS OBRIGAÇÕES DA CONTRATADA

9.1 A CONTRATADA fica responsável por todos os ônus e tributos, emolumentos, honorários ou despesas incidentais sobre os produtos contratados, bem como cumprir rigorosamente, todas as obrigações trabalhistas, previdenciárias e acidentárias relativas ao pessoal que empregar para a execução dos produtos, inclusive as decorrentes de convenções, acordos ou dissídios coletivos.

9.2 A CONTRATADA deverá manter equipe de fiscalização e supervisão da qualidade dos produtos, credenciada a representá-la sempre que necessário junto à CONTRATANTE.

9.3 A CONTRATADA fica obrigada a acatar e fazer com que seus empregados atendam a todas as instruções emanadas do servidor designado pela CONTRATANTE para fiscalizar a execução dos produtos.

9.4 A CONTRATADA responsabilizar-se-á por todos os danos causados por seus funcionários à CONTRATANTE e/ou terceiros, decorrentes de sua culpa ou dolo, quando da execução dos produtos.

9.5 A CONTRATADA deverá reparar, corrigir, às suas expensas, os produtos efetuados em que verifique vícios, defeitos ou incorreções resultantes de sua execução.

9.6 A CONTRATADA obriga-se a atender ao disposto no inciso V do art. 27 da Lei Federal 8.666/93, ou seja: proibindo de trabalho noturno, perigoso ou insalubre a menores de dezoito e de qualquer trabalho a menores de dezesseis anos, salvo na condição de aprendiz, a partir de quatorze anos.

9.7 A CONTRATADA deverá comunicar à CONTRATANTE qualquer alteração que possa comprometer a manutenção do Contrato, nos casos estabelecidos no art. 65 da Lei Federal N.º 8.666/93.

CLÁUSULA DÉCIMA – TRANSFERÊNCIA DAS OBRIGAÇÕES

10.1 Fica terminantemente vedada à Contratada a transferência das obrigações decorrentes deste instrumento a terceiros, ressalvada a possibilidade de entrega do objeto por filial sua, devendo, no entanto a Contratada cumprir rigorosamente com todas as suas condições e cláusulas, sendo ainda admitidas a sua fusão, cisão ou incorporação, desde que a execução do contrato não seja prejudicada.

CLÁUSULA DÉCIMA PRIMEIRA – PENALIDADES

11.1 O não cumprimento dos prazos de entrega/reposição constantes no presente instrumento e ainda a prática de qualquer transgressão das suas condições sujeitarão a Contratada às seguintes sanções:

a – Advertência por escrito;

b – Multa de 0,5% (meio por cento) por dia de atraso em qualquer entrega/reposição do material, aplicado ao valor total do contrato, para o respectivo item, até o limite de 5% (cinco por cento) desse mesmo valor;

c – Multa de 5% (cinco por cento) aplicada sobre o valor total do item do contrato, para qualquer transgressão cometida que não seja atraso na entrega do material;

d – Rescisão unilateral do contrato pelo Município de Urandi-BA e suspensão temporária da Contratada de participação em licitações e impedimento de contratar com a Prefeitura Municipal de Município de Urandi por prazo não superior a 02 (dois) anos, no caso de ser excedido o limite de 5% (cinco por cento) estabelecido na letra b.

11.2 – As sanções previstas neste item poderão ser aplicadas desde que facultada a defesa prévia da Contratada no respectivo processo no prazo de 05 (cinco) dias úteis, conforme determina o art. 87, parágrafo 2º, da Lei N.º 8.666/93.

11.3 – As multas previstas no item 10.1, letras b e c, poderão ser descontadas das faturas a serem pagas à Contratada.

11.4 – O não cumprimento das obrigações contratuais sujeitará também a Contratada às demais sanções previstas nos arts. 86 e 87 da Lei N.º 8.666/93, com suas alterações.

CLÁUSULA DÉCIMA SEGUNDA – RESCISÃO





MUNICÍPIO DE URANDI
 Rua Sebastião Alves de Santana, N.º 57, Centro
 CEP: 46.350-000, Urandi – Bahia
 CNPJ: 13.982.632/0001-40

12.1 – O Município de Urandi-BA poderá rescindir o presente instrumento nas hipóteses previstas nos arts. 78 e 79 da Lei Federal N.º 8.666/93 no que couber, além das previstas no item 9.1, letras d da cláusula nona.

CLÁUSULA DÉCIMA TERCEIRA – DISPOSIÇÕES FINAIS

13.1 A Contratada têm pleno conhecimento de todos os itens e anexos expressos no respectivo **Pregão Eletrônico SRP N.º 029/2021 E PROCESSO ADMINISTRATIVO N.º 183/2021**, a eles se obrigando como se neste estivessem transcritos, inclusive quanto à obrigatoriedade de manter, durante toda a execução do contrato, em compatibilidade com as obrigações por ela assumidas, todas as condições de habilitação e qualificação exigidas na licitação, de acordo com o art. 55, inc. XIII, da Lei N.º 8.666/93 com suas alterações;

13.2 – O responsável pela fiscalização do presente contrato deverá assegurar o seu fiel cumprimento, especialmente quanto à aplicação das penalidades, sob pena de incorrer nas estabelecidas na Lei Federal N.º 8.666/93 e na legislação aplicável, com conseqüente responsabilização;

CLÁUSULA DÉCIMA QUARTA – FORO

14.1 – Fica eleito o foro desta comarca de Urandi - BA, com expressa renúncia de outro qualquer por mais privilegiado que seja para dirimir quaisquer dúvidas oriundas do presente instrumento, ficando a parte vencida sujeita ao pagamento de custas judiciais e honorários advocatícios que forem arbitrados.


CLAUSULA DÉCIMA QUINTA – DA LEGISLAÇÃO: O presente contrato reger-se-á pelo disposto na Lei N.º 8.666/93 e os casos omissos aplicar-se-á subsidiariamente as leis especiais aplicáveis à espécie.

CLÁUSULA DÉCIMA SEXTA – DA VEICULAÇÃO AO ATO CONVOCATÓRIO: O presente contrato é celebrado em conformidade ao procedimento licitatório do **Pregão Eletrônico SRP N.º 029/2021 E PROCESSO ADMINISTRATIVO N.º 183/2021**.

Urandi - BA, 01 de outubro de 2021.


WARLEI OLIVEIRA DE SOUZA
 PREFEITO MUNICIPAL DE URANDI-BA


WARLEI OLIVEIRA DE SOUZA
 Prefeito Municipal de Urandi-BA
 Contratante

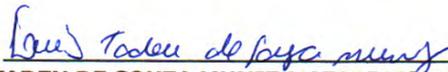


LUIS TADEU DE SOUZA MUNIZ MATERIAIS DE CONSTRUÇÃO E TRANSPORTES
 CNPJ n.º 33.234.753/0002-00
 Contratada

TESTEMUNHAS:


 Nome: _____
 CPF/MF: 060.903.325-07

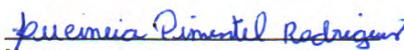
 Nome: _____
 CPF/MF: 034883205-29



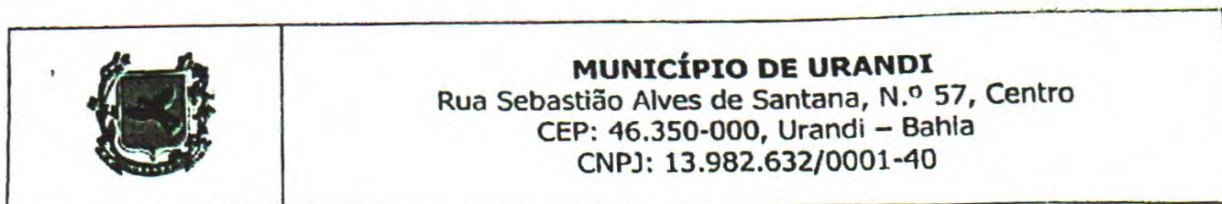

MUNICÍPIO DE URANDI
 Rua Sebastião Alves de Santana, N.º 57, Centro
 CEP: 46.350-000, Urandi – Bahia
 CNPJ: 13.982.632/0001-40

CONTRATO ADMINISTRATIVO Nº 211/2021

PREGÃO ELETRÔNICO SRP Nº 029/2021.

PROCESSO ADMINISTRATIVO Nº 183/2021

Pelo presente instrumento de Contrato de Fornecimento de Produtos, que entre si fazem, de um lado, o **MUNICÍPIO DE URANDI - BA**, Administração Pública em Geral, inscrita no CNPJ/MF sob Nº 13.982.632/0001-40, com sede a Rua Sebastião Alves Santana, nº. 57, Centro, Urandi, BA, neste ato representado pelo prefeito municipal, senhor **WARLEI OLIVEIRA DE SOUZA**, brasileiro, casado, contador, portador da Carteira de Identidade Nº 13.037.913-15 SSP / BA, inscrito no CPF/ MF sob o Nº 037.105.975-52, com endereço de citação e intimação na sede da Prefeitura Municipal, a seguir denominada simplesmente **CONTRATANTE**, e de outro lado a empresa **TRIMAG TRATORES - COMÉRCIO DE MÁQUINAS AGRÍCOLAS LTDA**, inscrita no CNPJ nº 06.061.215/0001-07, com sede à Avenida José Neves Teixeira, 880, Paraíso, Guanambi-BA, representada por **Felipe Rodrigues Barbosa Lôbo** brasileiro, empresário, portador do RG nº 14.801.055-54 e CPF nº 053.561.525-66 residente e domiciliado na cidade de Guanambi – BA, a seguir denominada simplesmente **CONTRATADA**, estão justos e acertadas para celebrarem o presente contrato, referente ao **Pregão Eletrônico SRP N.º 029/2021 e do Processo N.º 183/2021**, devidamente homologado pelo Prefeito Municipal em URANDI - BA, dentro das cláusulas e condições seguintes:

CLÁUSULA PRIMEIRA – OBJETO

1.1 Constitui o presente objeto **AQUISIÇÃO DE GRAXAS, LUBRIFICANTES, FLUIDOS DE FREIO, FILTROS E BATERIAS DESTINADOS AOS VEÍCULOS E MÁQUINAS DA FROTA DO MUNICÍPIO DE URANDI – BA.**

PARÁGRAFO ÚNICO — Integra este contrato, independentemente de transições, a proposta de preços apresentada pela empresa contratada, o Edital e seus anexos e demais documentos apresentados no certame do **Pregão Eletrônico SRP Nº 029/2021 E PROCESSO ADMINISTRATIVO Nº 183/2021.**

CLÁUSULA SEGUNDA – VIGÊNCIA

2.1 A vigência do presente instrumento será a partir da data de sua assinatura, respeitadas as determinações do art. 57 da Lei Federal N.º 8.666/93 com suas alterações.

2.2 O presente contrato terá sua validade contada da data de assinatura do presente contrato até a data de 31/12/2021.

CLÁUSULA TERCEIRA – VALOR DO CONTRATO

3.1 O valor total do presente contrato é representado pela importância de **R\$ 23.757,25 (VINTE E TRÊS MIL E SETECENTOS E CINQUENTA E SETE REAIS E VINTE E CINCO CENTAVOS)**, referente aos produtos abaixo especificados:

LOTE 05 - BATERIA						
ITEM	ESPECIFICAÇÕES	QUANTIDADE	UN	MARCA	V. UNIT. R\$	V. TOTAL R\$
1	Bateria Automotiva 150 Amp	10	UN	RAJA	781,05	7.810,50
2	Bateria Automotiva 135 Amp	8	UN	RAJA	726,10	5.808,8
3	Bateria Automotiva 100 Amp	5	UN	RAJA	663,30	3.316,5
4	Bateria Automotiva 75Amp	5	UN	RAJA	459,21	2.296,05



	MUNICÍPIO DE URANDI Rua Sebastião Alves de Santana, N.º 57, Centro CEP: 46.350-000, Urandi – Bahia CNPJ: 13.982.632/0001-40
---	---

5	Bateria Automotiva 60 Amp	8	UN	RAJA	365,01	2.920,08
6	Bateria Automotiva 45 Amp	5	UN	RAJA	270,82	1.354,1
7	Bateria Para Moto 07 Amp	2	UN	RAJA	125,61	251,22
VALOR GLOBAL R\$ 23.757,25 (VINTE E TRÊS MIL E SETECENTOS E CINQUENTA E SETE REAIS E VINTE E CINCO CENTAVOS)						23.757,25

3.2 As despesas decorrentes do presente Edital e de seu respectivo contrato poderão ocorrer a conta de uma das seguintes dotações orçamentárias:

Unidade Orçamentária: 02 – Gabinete do Prefeito
Projeto atividade: 2015– Gestão do Gabinete do Prefeito
Projeto atividade: 2055 – Gestão do Conselho Tutelar
Elemento: 3390.30.00.00 – Material de Consumo
Fonte de Recurso: 00.
Unidade Orçamentária: 03 – Secretaria Municipal de Administração
Projeto atividade: 2017 – Gestão da Secretaria de Administração
Elemento: 3390.30.00.00 – Material de Consumo
Fonte de Recurso: 00.
Unidade Orçamentária: 04 – Secretaria Mun. de Educação Cultura Esporte e Lazer
Projeto atividade: 2098 – Gestão do Ensino Básico
Projeto atividade: 2295 – Outros Programas do FNDE
Projeto atividade: 2.096 GESTÃO DO FUNDEB - 40%
Projeto atividade: 2.250 Gestão do Ensino Fundamental-QSE
Elemento: 3390.30.00.00 – Material de Consumo
Fonte de Recurso: 01, 15, 19, 04
Unidade Orçamentária: 05 – Secretaria Municipal de Saúde
Projeto atividade: 2065 – Piso de Atenção Básica - PAB
Projeto atividade: 2068 – Incentivo ao Programa Saúde Familiar
Projeto atividade: 2070 – Gestão das Ações do Fundo Municipal de Saúde
Projeto atividade: 2080 – Vigilância em Saúde
Projeto atividade: 2192 – Gestão do SAMU
Projeto atividade: 2289 – Outros Programas de Saúde
Elemento: 3390.30.00.00 – Material de Consumo
Fonte de Recurso: 02,14
Unidade Orçamentária: 06 – Secretaria Mun. de Transportes, obras e Infraestrutura
Projeto atividade: 2123 – Manutenção dos Serviços de Obras e Urbanismo
Elemento: 3390.30.00.00 – Material de Consumo





MUNICÍPIO DE URANDI
Rua Sebastião Alves de Santana, N.º 57, Centro
CEP: 46.350-000, Urandi - Bahia
CNPJ: 13.982.632/0001-40

Fonte de Recurso: 00, 30.
Unidade Orçamentária: 08 – Secretaria Municipal de Assistência Social
Projeto atividade: 2057 – Gestão do FMAS
Projeto atividade: 2285 – Bolsa Família - IGD
Projeto atividade: 2294 – Outros Programas Sociais Confinanciados
Projeto atividade: 2297 – Proteção Social Básica SCFV – PAIF / CRAS
Projeto atividade: 2331 – Manutenção das Ações do Programa Criança Feliz
Projeto atividade: 6058 – Gestão das Ações do SUAS - IGDM
Projeto atividade: 6060 – Manutenção do Conselho Municipal de Assistência Social
Elemento: 3390.30.00.00 – Material de Consumo
Fonte de Recurso: 00, 28, 29.
Unidade Orçamentária: 09 – Secretaria Municipal de Agricultura e Desenvolvimento Econômico
Projeto atividade: 2161 – Gestão da Secretaria de Agricultura e Desenvolvimento
Elemento: 3390.30.00.00 – Material de Consumo
Fonte de Recurso: 00.
Unidade Orçamentária: 10 – Secretaria Municipal de Meio Ambiente
Projeto atividade: 2328 – Gestão da Secretaria de Meio Ambiente
Elemento: 3390.30.00.00 – Material de Consumo
Fonte de Recurso: 00.

CLÁUSULA QUARTA – FATURAMENTO E EXECUÇÃO DO OBJETO

- 4.1 A **Contratada** deverá emitir nota fiscal/fatura referente aos produtos entregues ao Município de Urandi - BA;
- 4.2 Na nota fiscal/fatura a **Contratada** deverá discriminar a quantidade de produtos entregues, seus respectivos valores, além dos demais elementos habituais fiscais e legais;
- 4.3 Verificada qualquer irregularidade na emissão da nota fiscal/fatura, será feita a sua devolução e solicitada outra nota fiscal/fatura, ficando, sem qualquer custo adicional para esta, prorrogado o prazo de pagamento proporcionalmente à sua regularização.
- 4.4 Os produtos deverão ser executados nos locais indicados na ordem de produtos.
- 4.5 O recebimento dos produtos não implica na sua aceitação definitiva, uma vez que dependerá da análise dos mesmos, por servidor, que deverá verificar a quantidade e atendimento a todas as especificações, contidas neste Termo de Referência, para a aceitação definitiva.
- 4.6 As decisões e providências que ultrapassarem a competência do servidor, relativas ao Recebimento, deverão ser adotadas por seus superiores em tempo hábil, para a adoção das medidas convenientes à Administração.
- 4.7 A aceitação definitiva não exclui a responsabilidade da Contratada pelo perfeito desempenho dos produtos/produtos fornecidos, cabendo-lhe sanar quaisquer irregularidades detectadas quando da utilização dos mesmos.

CLÁUSULA QUINTA – PAGAMENTOS

- 5.10 pagamento será efetuado após à apresentação e atesto da Nota Fiscal à setor competente para liberação do Recurso.





MUNICÍPIO DE URANDI
 Rua Sebastião Alves de Santana, N.º 57, Centro
 CEP: 46.350-000, Urandi – Bahia
 CNPJ: 13.982.632/0001-40

- 5.2 O Município de Urandi-BA deduzirá quaisquer valores faturados indevidamente;
- 5.3 Para os casos de rejeição dos produtos, será prorrogado automaticamente o atestado de recebimento previsto no item 5.1 acima proporcionalmente ao prazo de reposição, o que, consequentemente, provocará a prorrogação do pagamento da respectiva nota fiscal/fatura, sem qualquer ônus adicional para o Município de Urandi-BA.
- 5.4 O Município pagará à Contratada, pelo fornecimento dos produtos, os preços integrantes da proposta aprovada, mediante Ordem Bancária credtada em Conta Corrente indicada pela CONTRATADA, qual seja, **CONTA CORRENTE Nº 44790-0 / BANCO DO BRASIL, AGÊNCIA Nº 0923-7** ou boleto bancário conforme plataforma FEBRABAN mediante apresentação de notas fiscais/faturas. Fica expressamente estabelecido que os preços incluam todos os custos diretos e indiretos para o fornecimento dos produtos, de acordo com as condições previstas nas especificações e nas formas contidas neste Termo de Referência.
- 5.5 O pagamento será efetuado em até 30 (trinta) dias corridos após a apresentação da Nota Fiscal devidamente atestada pelo servidor responsável pelo recebimento dos produtos;
- 5.6 O Município reserva-se o direito de recusar o pagamento se, no ato do atesto, o objeto licitado não estiver de acordo com a especificação apresentada e aceita no Termo de Referência.

CLÁUSULA SEXTA – REAJUSTE

- 6.1 – Os preços indicados na cláusula terceira são fixos e irremovíveis, conforme legislação vigente.

CLÁUSULA SÉTIMA – CONDIÇÕES DE FORNECIMENTO

- 7.1 Caso a Contratada tencione efetuar a entrega do objeto do presente instrumento através de filial, esta deverá apresentar, quando da entrega, a sua inscrição no CNPJ, a correspondente alteração do contrato social que a criou, a prova de sua inscrição no cadastro de contribuintes estadual e a prova de sua regularidade perante a fazenda federal, estadual e municipal;
- 7.1.1 O não atendimento do disposto no item 7.1 acima implicará o não pagamento da nota fiscal/fatura, até que seja apresentada essa documentação;
- 7.2 No ato da entrega, os produtos serão verificados e deverão estar de acordo com as especificações deste instrumento.

CLÁUSULA OITAVA - DAS OBRIGAÇÕES DA CONTRATANTE

- 8.1 A CONTRATANTE obriga-se a:
- 8.1.1 Cumprir fielmente as disposições do Contrato;
- 8.1.2 Exercer a fiscalização dos produtos por servidores especialmente designados, na forma prevista na Lei Federal N.º 8.666/93;
- 8.1.3 Responsabilizar-se pela comunicação, em tempo hábil, de qualquer fato que acarrete em interrupção na execução do Contrato;
- 8.1.4 Efetuar o pagamento nas condições e preços pactuados no Contrato;
- 8.1.5 Notificar a CONTRATADA, por escrito, sobre imperfeições, falhas ou irregularidades constatadas na execução do serviço para que sejam adotadas as medidas corretivas necessárias;
- 8.1.6 Fornecer por escrito as informações necessárias para o desenvolvimento dos produtos objeto do contrato;
- 8.1.7 Exigir o cumprimento de todas as obrigações assumidas pela CONTRATADA, de acordo com as cláusulas contratuais e os termos de sua proposta;
- 8.1.8 Zelar pelo cumprimento das obrigações da CONTRATADA relativas à observância das normas ambientais vigentes;
- 8.1.9 Proporcionar todas as condições para que a CONTRATADA possa desempenhar seus produtos de acordo com as determinações do Contrato, do Edital, especialmente do Projeto Básico e seus anexos;
- 8.1.10 Zelar para que durante toda a vigência do contrato sejam mantidas, em compatibilidade com as obrigações assumidas pela CONTRATADA, todas as condições de habilitação e qualificação exigidas na licitação.





MUNICÍPIO DE URANDI
Rua Sebastião Alves de Santana, N.º 57, Centro
CEP: 46.350-000, Urandi – Bahia
CNPJ: 13.982.632/0001-40

CLÁUSULA NONA – DAS OBRIGAÇÕES DA CONTRATADA

9.1 A CONTRATADA fica responsável por todos os ônus e tributos, emolumentos, honorários ou despesas incidentais sobre os produtos contratados, bem como cumprir rigorosamente, todas as obrigações trabalhistas, previdenciárias e acidentárias relativas ao pessoal que empregar para a execução dos produtos, inclusive as decorrentes de convenções, acordos ou dissídios coletivos.

9.2 A CONTRATADA deverá manter equipe de fiscalização e supervisão da qualidade dos produtos, credenciada a representá-la sempre que necessário junto à CONTRATANTE.

9.3 A CONTRATADA fica obrigada a acatar e fazer com que seus empregados atendam a todas as instruções emanadas do servidor designado pela CONTRATANTE para fiscalizar a execução dos produtos.

9.4 A CONTRATADA responsabilizar-se-á por todos os danos causados por seus funcionários à CONTRATANTE e/ou terceiros, decorrentes de sua culpa ou dolo, quando da execução dos produtos.

9.5 A CONTRATADA deverá reparar, corrigir, às suas expensas, os produtos efetuados em que verifique vícios, defeitos ou incorreções resultantes de sua execução.

9.6 A CONTRATADA obriga-se a atender ao disposto no inciso V do art. 27 da Lei Federal 8.666/93, ou seja: proibindo de trabalho noturno, perigoso ou insalubre a menores de dezoito e de qualquer trabalho a menores de dezesseis anos, salvo na condição de aprendiz, a partir de quatorze anos.

9.7 A CONTRATADA deverá comunicar à CONTRATANTE qualquer alteração que possa comprometer a manutenção do Contrato, nos casos estabelecidos no art. 65 da Lei Federal N.º 8.666/93.

CLÁUSULA DÉCIMA – TRANSFERÊNCIA DAS OBRIGAÇÕES

10.1 Fica terminantemente vedada à Contratada a transferência das obrigações decorrentes deste instrumento a terceiros, ressalvada a possibilidade de entrega do objeto por filial sua, devendo, no entanto a Contratada cumprir rigorosamente com todas as suas condições e cláusulas, sendo ainda admitidas a sua fusão, cisão ou incorporação, desde que a execução do contrato não seja prejudicada.

CLÁUSULA DÉCIMA PRIMEIRA – PENALIDADES

11.1 O não cumprimento dos prazos de entrega/reposição constantes no presente instrumento e ainda a prática de qualquer transgressão das suas condições sujeitarão a Contratada às seguintes sanções:

a – Advertência por escrito;

b – Multa de 0,5% (meio por cento) por dia de atraso em qualquer entrega/reposição do material, aplicado ao valor total do contrato, para o respectivo item, até o limite de 5% (cinco por cento) desse mesmo valor;

c – Multa de 5% (cinco por cento) aplicada sobre o valor total do item do contrato, para qualquer transgressão cometida que não seja atraso na entrega do material;

d – Rescisão unilateral do contrato pelo Município de Urandi-BA e suspensão temporária da Contratada de participação em licitações e impedimento de contratar com a Prefeitura Municipal de Município de Urandi por prazo não superior a 02 (dois) anos, no caso de ser excedido o limite de 5% (cinco por cento) estabelecido na letra b.

11.2 – As sanções previstas neste item poderão ser aplicadas desde que facultada a defesa prévia da Contratada no respectivo processo no prazo de 05 (cinco) dias úteis, conforme determina o art. 87, parágrafo 2º, da Lei N.º 8.666/93.

11.3 – As multas previstas no item 10.1, letras b e c, poderão ser descontadas das faturas a serem pagas à Contratada.

11.4 – O não cumprimento das obrigações contratuais sujeitará também a Contratada às demais sanções previstas nos arts. 86 e 87 da Lei N.º 8.666/93, com suas alterações.

CLÁUSULA DÉCIMA SEGUNDA – RESCISÃO

12.1 – O Município de Urandi-BA poderá rescindir o presente instrumento nas hipóteses previstas nos arts. 78 e 79 da Lei Federal N.º 8.666/93 no que couber, além das previstas no item 9.1, letras d da cláusula nona.

CLÁUSULA DÉCIMA TERCEIRA – DISPOSIÇÕES FINAIS





MUNICÍPIO DE URANDI
 Rua Sebastião Alves de Santana, N.º 57, Centro
 CEP: 46.350-000, Urandi – Bahia
 CNPJ: 13.982.632/0001-40

13.1 A Contratada têm pleno conhecimento de todos os itens e anexos expressos no respectivo **Pregão Eletrônico SRP N.º 029/2021 E PROCESSO ADMINISTRATIVO N.º 183/2021**, a eles se obrigando como se neste estivessem transcritos, inclusive quanto à obrigatoriedade de manter, durante toda a execução do contrato, em compatibilidade com as obrigações por ela assumidas, todas as condições de habilitação e qualificação exigidas na licitação, de acordo com o art. 55, inc. XIII, da Lei N.º 8.666/93 com suas alterações;

13.2 – O responsável pela fiscalização do presente contrato deverá assegurar o seu fiel cumprimento, especialmente quanto à aplicação das penalidades, sob pena de incorrer nas estabelecidas na Lei Federal N.º 8.666/93 e na legislação aplicável, com conseqüente responsabilização;


CLÁUSULA DÉCIMA QUARTA – FORO

14.1 – Fica eleito o foro desta comarca de Urandi - BA, com expressa renúncia de outro qualquer por mais privilegiado que seja para dirimir quaisquer dúvidas oriundas do presente instrumento, ficando a parte vencida sujeita ao pagamento de custas judiciais e honorários advocatícios que forem arbitrados.


CLAUSULA DÉCIMA QUINTA – DA LEGISLAÇÃO: O presente contrato reger-se-á pelo disposto na Lei N.º 8.666/93 e os casos omissos aplicar-se-á subsidiariamente as leis especiais aplicáveis à espécie.

CLÁUSULA DÉCIMA SEXTA – DA VEICULAÇÃO AO ATO CONVOCATÓRIO: O presente contrato é celebrado em conformidade ao procedimento licitatório do **Pregão Eletrônico SRP N.º 029/2021 E PROCESSO ADMINISTRATIVO N.º 183/2021**.

Urandi - BA, 01 de outubro de 2021.

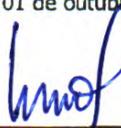
 Warlei Oliveira de Souza
 PREFEITO MUNICIPAL DE URANDI-BA

WARLEI OLIVEIRA DE SOUZA
 Prefeito Municipal de Urandi-BA
 Contratante

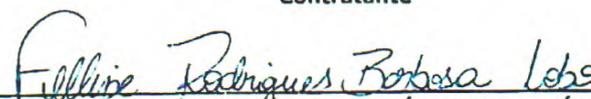
TRIMAG TRATORES - COMÉRCIO DE MÁQUINAS AGRÍCOLAS LTDA
 CNPJ nº 06.061.215/0001-07
 Contratada

TESTEMUNHAS:


 Nome:
 CPF/MF: 060.903.305-07


 Nome:
 CPF/MF: 034.883.205-25





MUNICÍPIO DE URANDI
Rua Sebastião Alves de Santana, N.º 57, Centro
CEP: 46.350-000, Urandi – Bahia
CNPJ: 13.982.632/0001-40

CONTRATO ADMINISTRATIVO Nº 215/2021.

PREGÃO ELETRÔNICO SRP Nº 027/2021.

PROCESSO ADMINISTRATIVO Nº 176/2021.

Pelo presente instrumento de Contrato de Fornecimento de Produtos, que entre si fazem, de um lado, o **MUNICÍPIO DE URANDI - BA**, Administração Pública em Geral, inscrita no CNPJ/MF sob Nº 13.982.632/0001-40, com sede a Rua Sebastião Alves Santana, nº. 57, Centro, Urandi, BA, neste ato representado pelo prefeito municipal, senhor **WARLEI OLIVEIRA DE SOUZA**, brasileiro, casado, contador, portador da Carteira de Identidade Nº 13.037.913-15 SSP / BA, inscrito no CPF/ MF sob o Nº 037.105.975-52, com endereço de citação e intimação na sede da Prefeitura Municipal, a seguir denominada simplesmente **CONTRATANTE**, e de outro lado a empresa **AP COMÉRCIO E SERVIÇOS DE CONSTRUÇÃO EIRELI**, inscrita no CNPJ nº 08.962.465/0001-35 com sede na Fazenda Núcleo de Ceraíma, nº25, bairro Núcleo de Ceraíma na cidade de Guanambi – BA, representada por **Edivar Fernandes Amado**, brasileiro, empresário, portador da Carteira de Identidade nº 03.456.567-17 SSP – BA e CPF nº 284.188.915-72 residente e domiciliado na Rua Hermes da Fonseca, nº221, bairro Santo Antônio na cidade de Guanambi – BA, a seguir denominada simplesmente **CONTRATADA**, estão justos e acertadas para celebrarem o presente contrato, referente ao **Pregão Eletrônico SRP nº 027/2021 e do Processo nº 176/2021**, devidamente homologado pelo Prefeito Municipal em URANDI - BA, dentro das cláusulas e condições seguintes:

CLÁUSULA PRIMEIRA – OBJETO

1.1 Constitui o presente objeto **A AQUISIÇÃO DE MEIO - FIO, PORTAS E JANELAS DE FERRO E VIDRO TEMPERADO, TOLDOS E OUTROS DESTINADOS A MANUTENÇÃO DOS SERVIÇOS DAS SECRETARIAS DO MUNICÍPIO DE URANDI – BA.**

PARÁGRAFO ÚNICO — Integra este contrato, independentemente de transições, a proposta de preços apresentada pela empresa contratada, o Edital e seus anexos e demais documentos apresentados no certame do **Pregão Eletrônico SRP nº 027/2021 e do Processo nº 176/2021**.

CLÁUSULA SEGUNDA – VIGÊNCIA

2.1 A vigência do presente instrumento será a partir da data de sua assinatura, respeitadas as determinações do art. 57 da Lei Federal N.º 8.666/93 com suas alterações.

2.2 O presente contrato terá sua validade contada da data de assinatura do presente contrato até a data de 31/12/2021.

CLÁUSULA TERCEIRA – VALOR DO CONTRATO

3.10 valor total do presente contrato é representado pela importância de **R\$ 67.936,51 (SESSENTA E SETE MIL, NOVECENTOS E TRINTA E SEIS REAIS E CINQUENTA E UM CENTAVOS)**, referente aos produtos abaixo especificados:

LOTE 02 – FERRO/VEDAÇÃO/PORTA						
ITEM	QUANTIDADE	UNIDADE	DESCRIÇÃO	MARCA	VALOR UNITARIO	VALOR TOTAL
1	5	unidade	Janela de Ferro Laminado Veneziana 1,00x 1,50m	Sasazaki	795,61	3978,05
2	5	unidade	Janela de Ferro Laminado Veneziana	Sasazaki	663,01	3315,05

[Handwritten signature]

[Handwritten mark]





MUNICÍPIO DE URANDI
Rua Sebastião Alves de Santana, N.º 57, Centro
CEP: 46.350-000, Urandi – Bahia
CNPJ: 13.982.632/0001-40

			1,00x1,20m			
3	5	unidade	Porta de Ferro Laminado Com Fechadura 2,15x 0,60m	AP	884,02	4420,1
4	2	unidade	Porta de Ferro Laminado Com Fechadura 2,15x0,70m	AP	884,03	1768,06
5	2	unidade	Portão De Ferro 2,50x2,00	AP	1.326,02	2652,04
6	2	unidade	Portão De Ferro De 2,00x1,20m	AP	1.237,62	2475,24
7	2	unidade	Portão De Ferro De Correr 2,00x2,50m	AP	1.326,02	2652,04
8	1	unidade	Portão De Ferro de Correr 3,00x2,00	AP	5.304,10	5304,1
9	30	M ²	Gradil em alumínio anodizado branco, com barras de apoio em alumínio anodizado branco, 2 X 2" e barras intermediarias em alumínio anodizado branco de 1" X ½" 10 1 Unidade.	AP	1.326,02	39780,6
10	1	unidade	Grelha retangular para boca de lobo 0,8x0,25m.	Fundsilva	1.591,23	1591,23
VALOR R\$ 67.936,51 (SESSENTA E SETE MIL, NOVECENTOS E TRINTA E SEIS REAIS E CINQUENTA E UM CENTAVOS)						R\$ 67.936,51

3.2 As despesas decorrentes do presente Edital e de seu respectivo contrato poderão ocorrer a conta de uma das seguintes dotações orçamentárias:

Unidade Orçamentária: 02 – Gabinete do Prefeito
Projeto atividade: 2015– Gestão do Gabinete do Prefeito
Projeto atividade: 2055 – Gestão do Conselho Tutelar
Elemento: 3390.30.00.00 – Material de Consumo
4.4.90.51.00 00 Obras e Instalações
3.3.90.39.00 00 Outros Serviços Terceiros - Pessoa Jurídica
Fonte de Recurso: 00.
Unidade Orçamentária: 03 – Secretaria Municipal de Administração
Projeto atividade: 2017 – Gestão da Secretaria de Administração
Elemento: 3390.30.00.00 – Material de Consumo
4.4.90.51.00 00 Obras e Instalações
3.3.90.39.00 00 Outros Serviços Terceiros - Pessoa Jurídica
Fonte de Recurso: 00.
Unidade Orçamentária: 04 – Secretaria Mun. de Educação Cultura Esporte e Lazer
Projeto atividade: 2098 – Gestão do Ensino Básico



**MUNICÍPIO DE URANDI**

Rua Sebastião Alves de Santana, N.º 57, Centro

CEP: 46.350-000, Urandi – Bahia

CNPJ: 13.982.632/0001-40

Projeto atividade: 2295 – Outros Programas do FNDE

Projeto atividade: 2.096 GESTÃO DO FUNDEB - 40%

Projeto atividade: 2.250 Gestão do Ensino Fundamental-QSE

Elemento: 3390.30.00.00 – Material de Consumo

4.4.90.51.00 00 Obras e Instalações

3.3.90.39.00 00 Outros Serviços Terceiros - Pessoa Jurídica

Fonte de Recurso: 01, 15, 19, 04

Unidade Orçamentária: 05 – Secretaria Municipal de Saúde

Projeto atividade: 2065 – Piso de Atenção Básica - PAB

Projeto atividade: 2068 – Incentivo ao Programa Saúde Familiar

Projeto atividade: 2070 – Gestão das Ações do Fundo Municipal de Saúde

Projeto atividade: 2080 – Vigilância em Saúde

Projeto atividade: 2192 – Gestão do SAMU

Projeto atividade: 2289 – Outros Programas de Saúde

Elemento: 3390.30.00.00 – Material de Consumo

4.4.90.51.00 00 Obras e Instalações

3.3.90.39.00 00 Outros Serviços Terceiros - Pessoa Jurídica

Fonte de Recurso: 02,14

Unidade Orçamentária: 06 – Secretaria Mun. de Transportes, obras e Infraestrutura

Projeto atividade: 2123 – Manutenção dos Serviços de Obras e Urbanismo

Elemento: 3390.30.00.00 – Material de Consumo

4.4.90.51.00 00 Obras e Instalações

3.3.90.39.00 00 Outros Serviços Terceiros - Pessoa Jurídica

Fonte de Recurso: 00, 30.

Unidade Orçamentária: 08 – Secretaria Municipal de Assistência Social

Projeto atividade: 2057 – Gestão do FMAS

Projeto atividade: 2285 – Bolsa Família - IGD

Projeto atividade: 2294 – Outros Programas Sociais Confinanciados

Projeto atividade: 2297 – Proteção Social Básica SCFV – PAIF / CRAS

Projeto atividade: 2331 – Manutenção das Ações do Programa Criança Feliz

Projeto atividade: 6058 – Gestão das Ações do SUAS - IGDM

Projeto atividade: 6060 – Manutenção do Conselho Municipal de Assistência Social

Elemento: 3390.30.00.00 – Material de Consumo

4.4.90.51.00 00 Obras e Instalações

3.3.90.39.00 00 Outros Serviços Terceiros - Pessoa Jurídica

Fonte de Recurso: 00, 28, 29.





MUNICÍPIO DE URANDI
Rua Sebastião Alves de Santana, N.º 57, Centro
CEP: 46.350-000, Urandi – Bahia
CNPJ: 13.982.632/0001-40

Unidade Orçamentária: 09 – Secretaria Municipal de Agricultura e Desenvolvimento Econômico
Projeto atividade: 2161 – Gestão da Secretaria de Agricultura e Desenvolvimento
Elemento: 3390.30.00.00 – Material de Consumo
4.4.90.51.00 00 Obras e Instalações
3.3.90.39.00 00 Outros Serviços Terceiros - Pessoa Jurídica
Fonte de Recurso: 00.
Unidade Orçamentária: 10 – Secretaria Municipal de Meio Ambiente
Projeto atividade: 2328 – Gestão da Secretaria de Meio Ambiente
Elemento: 3390.30.00.00 – Material de Consumo
4.4.90.51.00 00 Obras e Instalações
3.3.90.39.00 00 Outros Serviços Terceiros - Pessoa Jurídica
Fonte de Recurso: 00.

CLÁUSULA QUARTA – FATURAMENTO E EXECUÇÃO DO OBJETO

- 4.1 A **Contratada** deverá emitir nota fiscal/fatura referente aos produtos entregues ao Município de Urandi - BA;
- 4.2 Na nota fiscal/fatura a **Contratada** deverá discriminar a quantidade de produtos entregues, seus respectivos valores, além dos demais elementos habituais fiscais e legais;
- 4.3 Verificada qualquer irregularidade na emissão da nota fiscal/fatura, será feita a sua devolução e solicitada outra nota fiscal/fatura, ficando, sem qualquer custo adicional para esta, prorrogado o prazo de pagamento proporcionalmente à sua regularização.
- 4.4 Os produtos deverão ser executados nos locais indicados na ordem de produtos.
- 4.5 O recebimento dos produtos não implica na sua aceitação definitiva, uma vez que dependerá da análise dos mesmos, por servidor, que deverá verificar a quantidade e atendimento a todas as especificações, contidas neste Termo de Referência, para a aceitação definitiva.
- 4.6 As decisões e providências que ultrapassarem a competência do servidor, relativas ao Recebimento, deverão ser adotadas por seus superiores em tempo hábil, para a adoção das medidas convenientes à Administração.
- 4.7 A aceitação definitiva não exclui a responsabilidade da Contratada pelo perfeito desempenho dos produtos/produtos fornecidos, cabendo-lhe sanar quaisquer irregularidades detectadas quando da utilização dos mesmos.

CLÁUSULA QUINTA – PAGAMENTOS

- 5.1 O pagamento será efetuado após à apresentação e atesto da Nota Fiscal à setor competente para liberação do Recurso.
- 5.2 O Município de Urandi-BA deduzirá quaisquer valores faturados indevidamente;
- 5.3 Para os casos de rejeição dos produtos, será prorrogado automaticamente o atestado de recebimento previsto no item 5.1 acima proporcionalmente ao prazo de reposição, o que, consequentemente, provocará a prorrogação do pagamento da respectiva nota fiscal/fatura, sem qualquer ônus adicional para o Município de Urandi-BA.
- 5.4 O Município pagará à Contratada, pelo fornecimento dos produtos, os preços integrantes da proposta aprovada, mediante Ordem Bancária creditada em Conta Corrente indicada pela CONTRATADA, qual seja, **CONTA CORRENTE Nº 3075-0 / CAIXA ECONÔMICA FEDERAL, AGÊNCIA Nº 0779** ou boleto bancário conforme plataforma FEBRABAN mediante apresentação de notas fiscais/faturas. Fica expressamente estabelecido que os preços incluam todos os custos diretos e indiretos para o fornecimento dos produtos, de acordo com as condições previstas nas especificações e nas formas contidas neste Termo de Referência.





MUNICÍPIO DE URANDI
Rua Sebastião Alves de Santana, N.º 57, Centro
CEP: 46.350-000, Urandi – Bahia
CNPJ: 13.982.632/0001-40

5.5 O pagamento será efetuado em até 30 (trinta) dias corridos após a apresentação da Nota Fiscal devidamente atestada pelo servidor responsável pelo recebimento dos produtos;
5.6 O Município reserva-se o direito de recusar o pagamento se, no ato do atesto, o objeto licitado não estiver de acordo com a especificação apresentada e aceita no Termo de Referência.

CLÁUSULA SEXTA – REAJUSTE

6.1 – Os preços indicados na cláusula terceira são fixos e irremovíveis, conforme legislação vigente.

CLÁUSULA SÉTIMA – CONDIÇÕES DE FORNECIMENTO

7.1 Caso a **Contratada** tencione efetuar a entrega do objeto do presente instrumento através de filial, esta deverá apresentar, quando da entrega, a sua inscrição no CNPJ, a correspondente alteração do contrato social que a criou, a prova de sua inscrição no cadastro de contribuintes estadual e a prova de sua regularidade perante a fazenda federal, estadual e municipal;
7.1.1 O não atendimento do disposto no item 7.1 acima implicará o não pagamento da nota fiscal/fatura, até que seja apresentada essa documentação;
7.2 No ato da entrega, os produtos serão verificados e deverão estar de acordo com as especificações deste instrumento.

CLÁUSULA OITAVA - DAS OBRIGAÇÕES DA CONTRATANTE

8.1 A CONTRATANTE obriga-se a:
8.1.1 Cumprir fielmente as disposições do Contrato;
8.1.2 Exercer a fiscalização dos produtos por servidores especialmente designados, na forma prevista na Lei Federal N.º 8.666/93;
8.1.3 Responsabilizar-se pela comunicação, em tempo hábil, de qualquer fato que acarrete em interrupção na execução do Contrato;
8.1.4 Efetuar o pagamento nas condições e preços pactuados no Contrato;
8.1.5 Notificar a CONTRATADA, por escrito, sobre imperfeições, falhas ou irregularidades constatadas na execução do serviço para que sejam adotadas as medidas corretivas necessárias;
8.1.6 Fornecer por escrito as informações necessárias para o desenvolvimento dos produtos objeto do contrato;
8.1.7 Exigir o cumprimento de todas as obrigações assumidas pela CONTRATADA, de acordo com as cláusulas contratuais e os termos de sua proposta;
8.1.8 Zelar pelo cumprimento das obrigações da CONTRATADA relativas à observância das normas ambientais vigentes;
8.1.9 Proporcionar todas as condições para que a CONTRATADA possa desempenhar seus produtos de acordo com as determinações do Contrato, do Edital, especialmente do Projeto Básico e seus anexos;
8.1.10 Zelar para que durante toda a vigência do contrato sejam mantidas, em compatibilidade com as obrigações assumidas pela CONTRATADA, todas as condições de habilitação e qualificação exigidas na licitação.

CLAUSULA NONA - DAS OBRIGAÇÕES DA CONTRATADA

9.1 A CONTRATADA fica responsável por todos os ônus e tributos, emolumentos, honorários ou despesas incidentais sobre os produtos contratados, bem como cumprir rigorosamente, todas as obrigações trabalhistas, previdenciárias e acidentárias relativas ao pessoal que empregar para a execução dos produtos, inclusive as decorrentes de convenções, acordos ou dissídios coletivos.
9.2 A CONTRATADA deverá manter equipe de fiscalização e supervisão da qualidade dos produtos, credenciada a representá-la sempre que necessário junto à CONTRATANTE.
9.3 A CONTRATADA fica obrigada a acatar e fazer com que seus empregados atendam a todas as instruções emanadas do servidor designado pela CONTRATANTE para fiscalizar a execução dos produtos.
9.4 A CONTRATADA responsabilizar-se-á por todos os danos causados por seus funcionários à CONTRATANTE e/ou terceiros, decorrentes de sua culpa ou dolo, quando da execução dos produtos.
9.5 A CONTRATADA deverá reparar, corrigir, às suas expensas, os produtos efetuados em que verifique vícios, defeitos ou incorreções resultantes de sua execução.



**MUNICÍPIO DE URANDI**

Rua Sebastião Alves de Santana, N.º 57, Centro
CEP: 46.350-000, Urandi – Bahia
CNPJ: 13.982.632/0001-40

9.6 A CONTRATADA obriga-se a atender ao disposto no inciso V do art. 27 da Lei Federal 8.666/93, ou seja: proibindo de trabalho noturno, perigoso ou insalubre a menores de dezoito e de qualquer trabalho a menores de dezesseis anos, salvo na condição de aprendiz, a partir de quatorze anos.

9.7 A CONTRATADA deverá comunicar à CONTRATANTE qualquer alteração que possa comprometer a manutenção do Contrato, nos casos estabelecidos no art. 65 da Lei Federal N.º 8.666/93.

CLÁUSULA DÉCIMA – TRANSFERÊNCIA DAS OBRIGAÇÕES

10.1 Fica terminantemente vedada à Contratada a transferência das obrigações decorrentes deste instrumento a terceiros, ressalvada a possibilidade de entrega do objeto por filial sua, devendo, no entanto a Contratada cumprir rigorosamente com todas as suas condições e cláusulas, sendo ainda admitidas a sua fusão, cisão ou incorporação, desde que a execução do contrato não seja prejudicada.

CLÁUSULA DÉCIMA PRIMEIRA – PENALIDADES

11.1 O não cumprimento dos prazos de entrega/reposição constantes no presente instrumento e ainda a prática de qualquer transgressão das suas condições sujeitarão a Contratada às seguintes sanções:

a – Advertência por escrito;

b – Multa de 0,5% (meio por cento) por dia de atraso em qualquer entrega/reposição do material, aplicado ao valor total do contrato, para o respectivo item, até o limite de 5% (cinco por cento) desse mesmo valor;

c – Multa de 5% (cinco por cento) aplicada sobre o valor total do item do contrato, para qualquer transgressão cometida que não seja atraso na entrega do material;

d – Rescisão unilateral do contrato pelo Município de Urandi-BA e suspensão temporária da Contratada de participação em licitações e impedimento de contratar com a Prefeitura Municipal de Município de Urandi por prazo não superior a 02 (dois) anos, no caso de ser excedido o limite de 5% (cinco por cento) estabelecido na letra b.

11.2 – As sanções previstas neste item poderão ser aplicadas desde que facultada a defesa prévia da Contratada no respectivo processo no prazo de 05 (cinco) dias úteis, conforme determina o art. 87, parágrafo 2º, da Lei N.º 8.666/93.

11.3 – As multas previstas no item 10.1, letras b e c, poderão ser descontadas das faturas a serem pagas à Contratada.

11.4 – O não cumprimento das obrigações contratuais sujeitará também a Contratada às demais sanções previstas nos arts. 86 e 87 da Lei N.º 8.666/93, com suas alterações.

CLÁUSULA DÉCIMA SEGUNDA – RESCISÃO

12.1 – O Município de Urandi-BA poderá rescindir o presente instrumento nas hipóteses previstas nos arts. 78 e 79 da Lei Federal N.º 8.666/93 no que couber, além das previstas no item 9.1, letras d da cláusula nona.

CLÁUSULA DÉCIMA TERCEIRA – DISPOSIÇÕES FINAIS

13.1 A Contratada têm pleno conhecimento de todos os itens e anexos expressos no respectivo **Pregão Eletrônico SRP nº 027/2021 e do Processo nº 176/2021**, a eles se obrigando como se neste estivessem transcritos, inclusive quanto à obrigatoriedade de manter, durante toda a execução do contrato, em compatibilidade com as obrigações por ela assumidas, todas as condições de habilitação e qualificação exigidas na licitação, de acordo com o art. 55, inc. XIII, da Lei N.º 8.666/93 com suas alterações;

13.2 – O responsável pela fiscalização do presente contrato deverá assegurar o seu fiel cumprimento, especialmente quanto à aplicação das penalidades, sob pena de incorrer nas estabelecidas na Lei Federal N.º 8.666/93 e na legislação aplicável, com consequente responsabilização;

CLÁUSULA DÉCIMA QUARTA – FORO

14.1 – Fica eleito o foro desta comarca de Urandi - BA, com expressa renúncia de outro qualquer por mais privilegiado que seja para dirimir quaisquer dúvidas oriundas do presente instrumento, ficando a parte vencida sujeita ao pagamento de custas judiciais e honorários advocatícios que forem arbitrados.



**MUNICÍPIO DE URANDI**

Rua Sebastião Alves de Santana, N.º 57, Centro
CEP: 46.350-000, Urandi – Bahia
CNPJ: 13.982.632/0001-40

CLAUSULA DÉCIMA QUINTA – DA LEGISLAÇÃO: O presente contrato reger-se-á pelo disposto na Lei N.º 8.666/93 e os casos omissos aplicar-se-á subsidiariamente as leis especiais aplicáveis à espécie.

CLÁUSULA DÉCIMA SEXTA – DA VEICULAÇÃO AO ATO CONVOCATÓRIO: O presente contrato é celebrado em conformidade ao procedimento licitatório do **Pregão Eletrônico SRP nº 027/2021 e do Processo nº 176/2021.**

Urandi - BA, 06 de outubro de 2021.

 Warlei Oliveira de Souza
PREFEITO MUNICIPAL DE URANDI-BA

WARLEI OLIVEIRA DE SOUZA
Prefeito Municipal de Urandi-BA
Contratante


AP COMÉRCIO E SERVIÇOS DE CONSTRUÇÃO EIRELI
CNPJ nº 08.962.465/0001-35
Contratada

TESTEMUNHAS:


Nome:
CPF/MF: 060.903.805-07



Nome: 015.793.315-04
CPF/MF:

2



18/11/21, 10:58

1.jpeg

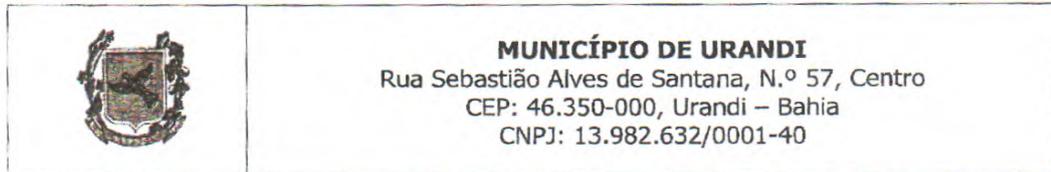**CONTRATO ADMINISTRATIVO Nº 216/2021.****PREGÃO ELETRÔNICO SRP Nº 027/2021.****PROCESSO ADMINISTRATIVO Nº 176/2021.**

Pelo presente instrumento de Contrato de Fornecimento de Produtos, que entre si fazem, de um lado, o **MUNICÍPIO DE URANDI - BA**, Administração Pública em Geral, inscrita no CNPJ/MF sob Nº 13.982.632/0001-40, com sede a Rua Sebastião Alves Santana, nº. 57, Centro, Urandi, BA, neste ato representado pelo prefeito municipal, senhor **WARLEI OLIVEIRA DE SOUZA**, brasileiro, casado, contador, portador da Carteira de Identidade Nº 13.037.913-15 SSP / BA, inscrito no CPF/ MF sob o Nº 037.105.975-52, com endereço de citação e intimação na sede da Prefeitura Municipal, a seguir denominada simplesmente **CONTRATANTE**, e de outro lado a empresa **L. RIBEIRO COMERCIAL LTDA** inscrita no CNPJ nº 02.048.521/0001-44 com sede na Avenida Barão do Rio Branco, 190, Centro, na cidade de Guanambi – BA, representada pelo senhor **Alberto César Paixão da Silva**, brasileiro, empresário, portador do RG nº 204720800 SSP – BA e CPF nº 282.396.795-87 residente à Rua Domingos Antônio Teixeira, nº 359, bairro São Francisco na cidade de Guanambi – BA, a seguir denominada simplesmente **CONTRATADA**, estão justos e acertadas para celebrarem o presente contrato, referente ao **Pregão Eletrônico SRP nº 027/2021 e do Processo nº 176/2021**, devidamente homologado pelo Prefeito Municipal em URANDI - BA, dentro das cláusulas e condições seguintes:

CLÁUSULA PRIMEIRA – OBJETO

1.1 Constitui o presente objeto **A AQUISIÇÃO DE MEIO - FIO, PORTAS E JANELAS DE FERRO E VIDRO TEMPERADO, TOLDOS E OUTROS DESTINADOS A MANUTENÇÃO DOS SERVIÇOS DAS SECRETARIAS DO MUNICÍPIO DE URANDI – BA.**

PARÁGRAFO ÚNICO — Integra este contrato, independentemente de transições, a proposta de preços apresentada pela empresa contratada, o Edital e seus anexos e demais documentos apresentados no certame do **Pregão Eletrônico SRP nº 027/2021 e do Processo nº 176/2021.**

CLÁUSULA SEGUNDA – VIGÊNCIA

2.1 A vigência do presente instrumento será a partir da data de sua assinatura, respeitadas as determinações do art. 57 da Lei Federal N.º 8.666/93 com suas alterações.

2.2 O presente contrato terá sua validade contada da data de assinatura do presente contrato até a data de 31/12/2021.

CLÁUSULA TERCEIRA – VALOR DO CONTRATO

3.10 valor total do presente contrato é representado pela importância de **R\$ 120.664,50 (CENTO E VINTE MIL, SEISCENTOS E SESSENTA E QUATRO REAIS E CINQUENTA CENTAVOS)**, referente aos produtos abaixo especificados:


LOTE 04 – TOLDO						
ITEM	QUANT.	UNIDADE	DESCRIÇÃO	MARCA	V. UNIT. R\$	V. TOTAL R\$
1	25	M ²	Toldo em policarbonato multilux, tipo alveolar, completo	Zetaflex	2.608,10	65.202,50
VALOR R\$ 65.202,50 (SESSENTA E CINCO MIL, DUZENTOS E DOIS REAIS E CINQUENTA CENTAVOS).						65.202,50

Warlei Oliveira de Souza
Alberto César Paixão da Silva



18/11/21, 10:58

2.jpeg

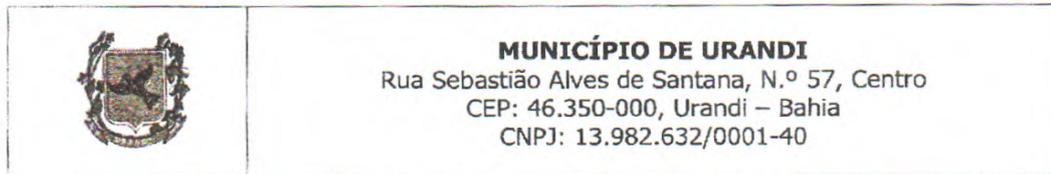

LOTE 05 – JANELAS E PORTAS DE VIDRO						
ITEM	QUANT.	UNIDADE	DESCRIÇÃO	MARCA	V. UNIT. R\$	V. TOTAL R\$
1	05	M ²	Janela em vidro temperado fumê 8 mm	Artiglas	2.430,40	12.152,00
2	2,0	M ²	Porta pivotante em vidro fumê 10 mm	Artiglas	2.724,40	5.448,80
3	3,0	M ²	Porta de correr 04 folhas em vidro fumê 10 mm	Artiglas	2.920,40	8.761,20
4	15	M ²	Esquadrias linha suprema em alumínio duplo	Exclusive	1.940,00	29.100,00
VALOR R\$ 55.462,00 (CINQUENTA E CINCO MIL, QUATROCENTOS E SESENTA E DOIS REAIS).						55.462,00

3.2 As despesas decorrentes do presente Edital e de seu respectivo contrato poderão ocorrer a conta de uma das seguintes dotações orçamentárias:

Unidade Orçamentária: 02 – Gabinete do Prefeito
Projeto atividade: 2015 – Gestão do Gabinete do Prefeito
Projeto atividade: 2055 – Gestão do Conselho Tutelar
Elemento: 3390.30.00.00 – Material de Consumo
4.4.90.51.00 00 Obras e Instalações
3.3.90.39.00 00 Outros Serviços Terceiros - Pessoa Jurídica
Fonte de Recurso: 00.
Unidade Orçamentária: 03 – Secretaria Municipal de Administração
Projeto atividade: 2017 – Gestão da Secretaria de Administração
Elemento: 3390.30.00.00 – Material de Consumo
4.4.90.51.00 00 Obras e Instalações
3.3.90.39.00 00 Outros Serviços Terceiros - Pessoa Jurídica
Fonte de Recurso: 00.
Unidade Orçamentária: 04 – Secretaria Mun. de Educação Cultura Esporte e Lazer
Projeto atividade: 2098 – Gestão do Ensino Básico
Projeto atividade: 2295 – Outros Programas do FNDE
Projeto atividade: 2.096 GESTÃO DO FUNDEB - 40%
Projeto atividade: 2.250 Gestão do Ensino Fundamental-QSE
Elemento: 3390.30.00.00 – Material de Consumo
4.4.90.51.00 00 Obras e Instalações
3.3.90.39.00 00 Outros Serviços Terceiros - Pessoa Jurídica
Fonte de Recurso: 01, 15, 19, 04
Unidade Orçamentária: 05 – Secretaria Municipal de Saúde
Projeto atividade: 2065 – Piso de Atenção Básica - PAB
Projeto atividade: 2068 – Incentivo ao Programa Saúde Familiar
Projeto atividade: 2070 – Gestão das Ações do Fundo Municipal de Saúde



18/11/21, 10:58

3.jpeg




MUNICÍPIO DE URANDI
Rua Sebastião Alves de Santana, N.º 57, Centro
CEP: 46.350-000, Urandi – Bahia
CNPJ: 13.982.632/0001-40

Projeto atividade: 2080 – Vigilância em Saúde
Projeto atividade: 2192 – Gestão do SAMU
Projeto atividade: 2289 – Outros Programas de Saúde
Elemento: 3390.30.00.00 – Material de Consumo
4.4.90.51.00 00 Obras e Instalações
3.3.90.39.00 00 Outros Serviços Terceiros - Pessoa Jurídica
Fonte de Recurso: 02,14
Unidade Orçamentária: 06 – Secretaria Mun. de Transportes, obras e Infraestrutura
Projeto atividade: 2123 – Manutenção dos Serviços de Obras e Urbanismo
Elemento: 3390.30.00.00 – Material de Consumo
4.4.90.51.00 00 Obras e Instalações
3.3.90.39.00 00 Outros Serviços Terceiros - Pessoa Jurídica
Fonte de Recurso: 00, 30.
Unidade Orçamentária: 08 – Secretaria Municipal de Assistência Social
Projeto atividade: 2057 – Gestão do FMAS
Projeto atividade: 2285 – Bolsa Família - IGD
Projeto atividade: 2294 – Outros Programas Sociais Confinanciados
Projeto atividade: 2297 – Proteção Social Básica SCFV – PAIF / CRAS
Projeto atividade: 2331 – Manutenção das Ações do Programa Criança Feliz
Projeto atividade: 6058 – Gestão das Ações do SUAS - IGDM
Projeto atividade: 6060 – Manutenção do Conselho Municipal de Assistência Social
Elemento: 3390.30.00.00 – Material de Consumo
4.4.90.51.00 00 Obras e Instalações
3.3.90.39.00 00 Outros Serviços Terceiros - Pessoa Jurídica
Fonte de Recurso: 00, 28, 29.
Unidade Orçamentária: 09 – Secretaria Municipal de Agricultura e Desenvolvimento Econômico
Projeto atividade: 2161 – Gestão da Secretaria de Agricultura e Desenvolvimento
Elemento: 3390.30.00.00 – Material de Consumo
4.4.90.51.00 00 Obras e Instalações
3.3.90.39.00 00 Outros Serviços Terceiros - Pessoa Jurídica
Fonte de Recurso: 00.
Unidade Orçamentária: 10 – Secretaria Municipal de Meio Ambiente
Projeto atividade: 2328 – Gestão da Secretaria de Meio Ambiente
Elemento: 3390.30.00.00 – Material de Consumo
4.4.90.51.00 00 Obras e Instalações
3.3.90.39.00 00 Outros Serviços Terceiros - Pessoa Jurídica



18/11/21, 10:58

4.jpeg

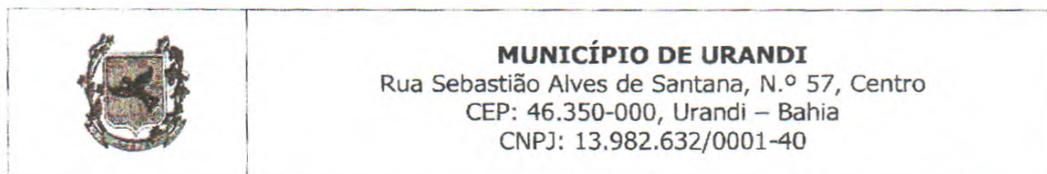

Fonte de Recurso: 00.

CLÁUSULA QUARTA – FATURAMENTO E EXECUÇÃO DO OBJETO

- 4.1 A **Contratada** deverá emitir nota fiscal/fatura referente aos produtos entregues ao Município de Urandi - BA;
- 4.2 Na nota fiscal/fatura a **Contratada** deverá discriminar a quantidade de produtos entregues, seus respectivos valores, além dos demais elementos habituais fiscais e legais;
- 4.3 Verificada qualquer irregularidade na emissão da nota fiscal/fatura, será feita a sua devolução e solicitada outra nota fiscal/fatura, ficando, sem qualquer custo adicional para esta, prorrogado o prazo de pagamento proporcionalmente à sua regularização.
- 4.4 Os produtos deverão ser executados nos locais indicados na ordem de produtos.
- 4.5 O recebimento dos produtos não implica na sua aceitação definitiva, uma vez que dependerá da análise dos mesmos, por servidor, que deverá verificar a quantidade e atendimento a todas as especificações, contidas neste Termo de Referência, para a aceitação definitiva.
- 4.6 As decisões e providências que ultrapassarem a competência do servidor, relativas ao Recebimento, deverão ser adotadas por seus superiores em tempo hábil, para a adoção das medidas convenientes à Administração.
- 4.7 A aceitação definitiva não exclui a responsabilidade da Contratada pelo perfeito desempenho dos produtos/produtos fornecidos, cabendo-lhe sanar quaisquer irregularidades detectadas quando da utilização dos mesmos.

CLÁUSULA QUINTA – PAGAMENTOS

- 5.1 O pagamento será efetuado após à apresentação e atesto da Nota Fiscal à setor competente para liberação do Recurso.
- 5.2 O Município de Urandi-BA deduzirá quaisquer valores faturados indevidamente;
- 5.3 Para os casos de rejeição dos produtos, será prorrogado automaticamente o atestado de recebimento previsto no item 5.1 acima proporcionalmente ao prazo de reposição, o que, consequentemente, provocará a prorrogação do pagamento da respectiva nota fiscal/fatura, sem qualquer ônus adicional para o Município de Urandi-BA.
- 5.4 O Município pagará à Contratada, pelo fornecimento dos produtos, os preços integrantes da proposta aprovada, mediante Ordem Bancária creditada em Conta Corrente indicada pela CONTRATADA, qual seja, **CONTA CORRENTE Nº 20748-9 / BANCO DO BRASIL, AGÊNCIA Nº 0923-7** ou boleto bancário conforme plataforma FEBRABAN mediante apresentação de notas fiscais/faturas. Fica expressamente estabelecido que os preços incluam todos os custos diretos e indiretos para o fornecimento dos produtos, de acordo com as condições previstas nas especificações e nas formas contidas neste Termo de Referência.
- 5.5 O pagamento será efetuado em até 30 (trinta) dias corridos após a apresentação da Nota Fiscal devidamente atestada pelo servidor responsável pelo recebimento dos produtos;
- 5.6 O Município reserva-se o direito de recusar o pagamento se, no ato do atesto, o objeto licitado não estiver de acordo com a especificação apresentada e aceita no Termo de Referência.

CLÁUSULA SEXTA – REAJUSTE

- 6.1 – Os preços indicados na cláusula terceira são fixos e irredutíveis, conforme legislação vigente.


CLÁUSULA SÉTIMA – CONDIÇÕES DE FORNECIMENTO

- 7.1 Caso a **Contratada** tencione efetuar a entrega do objeto do presente instrumento através de filial, esta deverá apresentar, quando da entrega, a sua inscrição no CNPJ, a correspondente alteração do contrato social que a criou, a prova de sua inscrição no cadastro de contribuintes estadual e a prova de sua regularidade perante a fazenda federal, estadual e municipal;



18/11/21, 10:58

5.jpeg

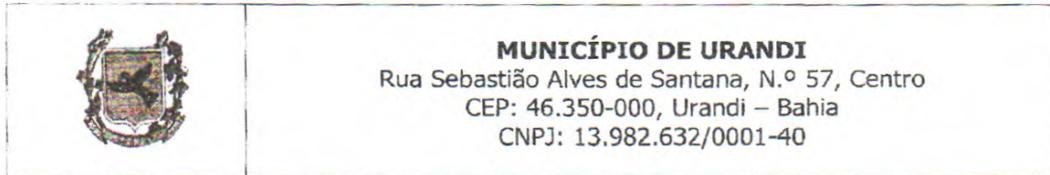

Fonte de Recurso: 00.

CLÁUSULA QUARTA – FATURAMENTO E EXECUÇÃO DO OBJETO

- 4.1 A **Contratada** deverá emitir nota fiscal/fatura referente aos produtos entregues ao Município de Urandi - BA;
- 4.2 Na nota fiscal/fatura a **Contratada** deverá discriminar a quantidade de produtos entregues, seus respectivos valores, além dos demais elementos habituais fiscais e legais;
- 4.3 Verificada qualquer irregularidade na emissão da nota fiscal/fatura, será feita a sua devolução e solicitada outra nota fiscal/fatura, ficando, sem qualquer custo adicional para esta, prorrogado o prazo de pagamento proporcionalmente à sua regularização.
- 4.4 Os produtos deverão ser executados nos locais indicados na ordem de produtos.
- 4.5 O recebimento dos produtos não implica na sua aceitação definitiva, uma vez que dependerá da análise dos mesmos, por servidor, que deverá verificar a quantidade e atendimento a todas as especificações, contidas neste Termo de Referência, para a aceitação definitiva.
- 4.6 As decisões e providências que ultrapassarem a competência do servidor, relativas ao Recebimento, deverão ser adotadas por seus superiores em tempo hábil, para a adoção das medidas convenientes à Administração.
- 4.7 A aceitação definitiva não exclui a responsabilidade da Contratada pelo perfeito desempenho dos produtos/produtos fornecidos, cabendo-lhe sanar quaisquer irregularidades detectadas quando da utilização dos mesmos.

CLÁUSULA QUINTA – PAGAMENTOS

- 5.1 O pagamento será efetuado após à apresentação e atesto da Nota Fiscal à setor competente para liberação do Recurso.
- 5.2 O Município de Urandi-BA deduzirá quaisquer valores faturados indevidamente;
- 5.3 Para os casos de rejeição dos produtos, será prorrogado automaticamente o atestado de recebimento previsto no item 5.1 acima proporcionalmente ao prazo de reposição, o que, consequentemente, provocará a prorrogação do pagamento da respectiva nota fiscal/fatura, sem qualquer ônus adicional para o Município de Urandi-BA.
- 5.4 O Município pagará à Contratada, pelo fornecimento dos produtos, os preços integrantes da proposta aprovada, mediante Ordem Bancária creditada em Conta Corrente indicada pela CONTRATADA, qual seja, **CONTA CORRENTE Nº 20748-9 / BANCO DO BRASIL, AGÊNCIA Nº 0923-7** ou boleto bancário conforme plataforma FEBRABAN mediante apresentação de notas fiscais/faturas. Fica expressamente estabelecido que os preços incluam todos os custos diretos e indiretos para o fornecimento dos produtos, de acordo com as condições previstas nas especificações e nas formas contidas neste Termo de Referência.
- 5.5 O pagamento será efetuado em até 30 (trinta) dias corridos após a apresentação da Nota Fiscal devidamente atestada pelo servidor responsável pelo recebimento dos produtos;
- 5.6 O Município reserva-se o direito de recusar o pagamento se, no ato do atesto, o objeto licitado não estiver de acordo com a especificação apresentada e aceita no Termo de Referência.

CLÁUSULA SEXTA – REAJUSTE

- 6.1 – Os preços indicados na cláusula terceira são fixos e irremovíveis, conforme legislação vigente.


CLÁUSULA SÉTIMA – CONDIÇÕES DE FORNECIMENTO

- 7.1 Caso a **Contratada** tencione efetuar a entrega do objeto do presente instrumento através de filial, esta deverá apresentar, quando da entrega, a sua inscrição no CNPJ, a correspondente alteração do contrato social que a criou, a prova de sua inscrição no cadastro de contribuintes estadual e a prova de sua regularidade perante a fazenda federal, estadual e municipal;



18/11/21, 10:59

6.jpeg

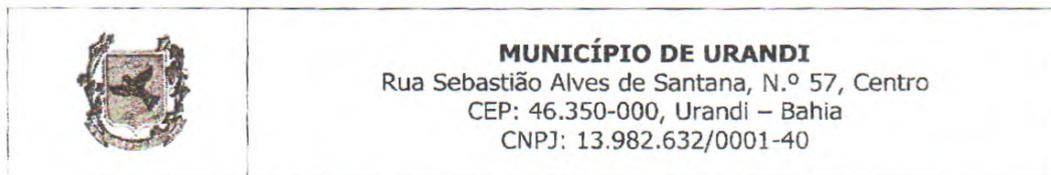

entanto a Contratada cumprir rigorosamente com todas as suas condições e cláusulas, sendo ainda admitidas a sua fusão, cisão ou incorporação, desde que a execução do contrato não seja prejudicada.

CLÁUSULA DÉCIMA PRIMEIRA – PENALIDADES

11.1 O não cumprimento dos prazos de entrega/reposição constantes no presente instrumento e ainda a prática de qualquer transgressão das suas condições sujeitarão a Contratada às seguintes sanções:

- a – Advertência por escrito;
- b – Multa de 0,5% (meio por cento) por dia de atraso em qualquer entrega/reposição do material, aplicado ao valor total do contrato, para o respectivo item, até o limite de 5% (cinco por cento) desse mesmo valor;
- c – Multa de 5% (cinco por cento) aplicada sobre o valor total do item do contrato, para qualquer transgressão cometida que não seja atraso na entrega do material;
- d – Rescisão unilateral do contrato pelo Município de Urandi-BA e suspensão temporária da Contratada de participação em licitações e impedimento de contratar com a Prefeitura Municipal de Município de Urandi por prazo não superior a 02 (dois) anos, no caso de ser excedido o limite de 5% (cinco por cento) estabelecido na letra b.

11.2 – As sanções previstas neste item poderão ser aplicadas desde que facultada a defesa prévia da Contratada no respectivo processo no prazo de 05 (cinco) dias úteis, conforme determina o art. 87, parágrafo 2º, da Lei N.º 8.666/93.

11.3 – As multas previstas no item 10.1, letras b e c, poderão ser descontadas das faturas a serem pagas à Contratada.

11.4 – O não cumprimento das obrigações contratuais sujeitará também a Contratada às demais sanções previstas nos arts. 86 e 87 da Lei N.º 8.666/93, com suas alterações.

CLÁUSULA DÉCIMA SEGUNDA – RESCISÃO

12.1 – O Município de Urandi-BA poderá rescindir o presente instrumento nas hipóteses previstas nos arts. 78 e 79 da Lei Federal N.º 8.666/93 no que couber, além das previstas no item 9.1, letras d da cláusula nona.

CLÁUSULA DÉCIMA TERCEIRA – DISPOSIÇÕES FINAIS

13.1 A Contratada têm pleno conhecimento de todos os itens e anexos expressos no respectivo **Pregão Eletrônico SRP nº 027/2021 e do Processo nº 176/2021**, a eles se obrigando como se neste estivessem transcritos, inclusive quanto à obrigatoriedade de manter, durante toda a execução do contrato, em compatibilidade com as obrigações por ela assumidas, todas as condições de habilitação e qualificação exigidas na licitação, de acordo com o art. 55, inc. XIII, da Lei N.º 8.666/93 com suas alterações;

13.2 – O responsável pela fiscalização do presente contrato deverá assegurar o seu fiel cumprimento, especialmente quanto à aplicação das penalidades, sob pena de incorrer nas estabelecidas na Lei Federal N.º 8.666/93 e na legislação aplicável, com consequente responsabilização;

CLÁUSULA DÉCIMA QUARTA – FORO

14.1 – Fica eleito o foro desta comarca de Urandi - BA, com expressa renúncia de outro qualquer por mais privilegiado que seja para dirimir quaisquer dúvidas oriundas do presente instrumento, ficando a parte vencida sujeita ao pagamento de custas judiciais e honorários advocatícios que forem arbitrados.

CLAUSULA DÉCIMA QUINTA – DA LEGISLAÇÃO: O presente contrato reger-se-á pelo disposto na Lei N.º 8.666/93 e os casos omissos aplicar-se-á subsidiariamente as leis especiais aplicáveis à espécie.



18/11/21, 10:59

7.jpeg

**MUNICÍPIO DE URANDI**

Rua Sebastião Alves de Santana, N.º 57, Centro
 CEP: 46.350-000, Urandi – Bahia
 CNPJ: 13.982.632/0001-40

CLÁUSULA DÉCIMA SEXTA – DA VEICULAÇÃO AO ATO CONVOCATÓRIO: O presente contrato é celebrado em conformidade ao procedimento licitatório do Pregão Eletrônico SRP nº 027/2021 e do Processo nº 176/2021.

Urandi - BA, 06 de outubro de 2021.

Warlei Oliveira de Souza
 PREFEITO MUNICIPAL DE URANDI/BA

WARLEI OLIVEIRA DE SOUZA
 Prefeito Municipal de Urandi-BA
 Contratante

L. Ribeiro

L. RIBEIRO COMERCIAL LTDA
 CNPJ nº 02.048.521/0001-44
 Contratada

TESTEMUNHAS:


Santos

Nome:
 CPF/MF: 080903305-07

Isabel Cristina de C. Ferreira.

Nome: 015-793-315.64
 CPF/MF:



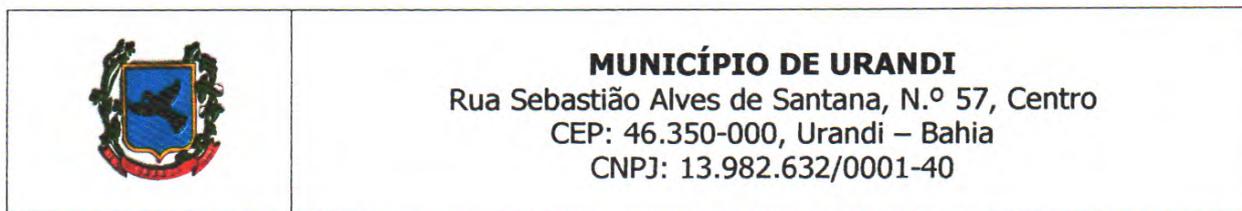

MUNICÍPIO DE URANDI
Rua Sebastião Alves de Santana, N.º 57, Centro
CEP: 46.350-000, Urandi – Bahia
CNPJ: 13.982.632/0001-40

CONTRATO ADMINISTRATIVO Nº 218/2021

PREGÃO ELETRÔNICO SRP Nº 030/2021.

PROCESSO ADMINISTRATIVO Nº 189/2021

Pelo presente instrumento de Contrato de Fornecimento de Produtos, que entre si fazem, de um lado, o **MUNICÍPIO DE URANDI - BA**, Administração Pública em Geral, inscrita no CNPJ/MF sob Nº 13.982.632/0001-40, com sede a Rua Sebastião Alves Santana, nº. 57, Centro, Urandi, BA, neste ato representado pelo prefeito municipal, senhor **WARLEI OLIVEIRA DE SOUZA**, brasileiro, casado, contador, portador da Carteira de Identidade Nº 13.037.913-15 SSP / BA, inscrito no CPF/ MF sob o Nº 037.105.975-52, com endereço de citação e intimação na sede da Prefeitura Municipal, a seguir denominada simplesmente **CONTRATANTE**, e de outro lado a empresa **LUIS TADEU DE SOUZA MUNIZ MATERIAIS DE CONSTRUÇÃO E TRANSPORTES**, inscrita no CNPJ sob n.º 33.234.753/0002-00, com sede na Praça Ananias de Matos, nº 36, Galpão, Centro na cidade de Urandi - BA, neste ato representada por **Luís Tadeu de Souza Muniz**, brasileiro, empresário, portador do documento de identidade n.º 2273860277 SSP/BA e inscrito no CPF sob n.º 076.709.655 – 09, residente na Rua Gerson Alves, 202, casa, Bairro, Xavier na cidade de Urandi – Bahia, a seguir denominada simplesmente **CONTRATADA**, estão justos e acertadas para celebrarem o presente contrato, referente ao **Pregão Eletrônico SRP nº 030/2021 e do Processo nº 189/2021**, devidamente homologado pelo Prefeito Municipal em URANDI - BA, dentro das cláusulas e condições seguintes:

CLÁUSULA PRIMEIRA – OBJETO

1.1 Constitui o presente objeto **CONTRATAÇÃO DE EMPRESA ESPECIALIZADA NA PRESTAÇÃO DE SERVIÇOS DE HIGIENIZAÇÃO, LAVAGEM E LIMPEZA DE VEÍCULOS, MÁQUINAS E EQUIPAMENTOS QUE COMPÕEM A FROTA DO MUNICÍPIO.**

PARÁGRAFO ÚNICO — Integra este contrato, independentemente de transições, a proposta de preços apresentada pela empresa contratada, o Edital e seus anexos e demais documentos apresentados no certame do **Eletrônico SRP nº 030/2021 e do Processo nº 189/2021.**

CLÁUSULA SEGUNDA – VIGÊNCIA

2.1 A vigência do presente instrumento será a partir da data de sua assinatura, respeitadas as determinações do art. 57 da Lei Federal N.º 8.666/93 com suas alterações.

2.2 O presente contrato terá sua validade contada da data de assinatura do presente contrato até a data de 31/12/2021.

CLÁUSULA TERCEIRA – VALOR DO CONTRATO

3.1 O valor total do presente contrato é representado pela importância de **R\$ 40.088,10 (QUARENTA MIL E OITENTA E OITO REAIS E DEZ CENTAVOS)**, referente aos produtos abaixo especificados:

ITEM	ESPECIFICAÇÕES DOS SERVIÇOS	QUANTIDADE	UNIDADE	VALOR UNITÁRIO	VALOR TOTAL
1.	Lavagem externa e interna de VEÍCULOS LEVES . Obs.: Utilizar produtos apropriados, higienizar e limpar e aspirar todos os componentes internos do veículos.	150	serviço	35,62	5.343,00





MUNICÍPIO DE URANDI
Rua Sebastião Alves de Santana, N.º 57, Centro
CEP: 46.350-000, Urandi – Bahia
CNPJ: 13.982.632/0001-40

Lavagem externa e interna de VEÍCULOS UTILITÁRIOS .				
2. Obs.: Utilizar produtos apropriados, higienizar e limpar e aspirar todos os componentes internos do veículos.	80	serviço	50,62	4.049,60
Lavagem externa e interna de CAMINHONETE .				
3. Obs.: Utilizar produtos apropriados, higienizar e limpar e aspirar todos os componentes internos do veículos.	30	serviço	60,62	1.818,60
Valor R\$ 11.211,20 (ONZE MIL E DUZENTOS E ONZE REAIS E VINTE CENTAVOS).				11.211,20

ITEM	ESPECIFICAÇÕES DOS SERVIÇOS	QUANTIDADE	UNIDADE	VALOR UNITÁRIO	VALOR TOTAL
	Lavagem externa e interna de AMBULÂNCIA TIPO DOBLO, FIORINO, COURIER .				
1.	Obs.: Utilizar produtos apropriados, higienizar e limpar e aspirar todos os componentes internos do veículos.	80	serviço	45,66	3.652,80
	Lavagem externa e interna de AMBULÂNCIA TIPO PICK UP S-10 .				
2.	Obs.: Utilizar produtos apropriados, higienizar e limpar e aspirar todos os componentes internos do veículos.	80	serviço	65,67	5.253,60
	Lavagem externa e interna de AMBULÂNCIA TIPO VAN/DUCATO/ SPRINTER/ MASTER .				
3.	Obs.: Utilizar produtos apropriados, higienizar e limpar e aspirar todos os componentes internos do veículos.	50	serviço	105,67	5.283,50
Valor R\$ 14.189,90 (QUATORZE MIL CENTO E OITENTA E NOVE REAIS E NOVENTA CENTAVOS).					14.189,90

ITEM	ESPECIFICAÇÕES DOS SERVIÇOS	QUANTIDADE	UNIDADE	VALOR UNITÁRIO	VALOR TOTAL
	Lavagem externa e interna de ÔNIBUS ESCOLAR .				
1.	Obs.: Utilizar produtos apropriados, higienizar e limpar e aspirar todos os componentes internos do veículos.	50	serviço	171,87	8.593,50
	Lavagem externa e interna de MICRO - ÔNIBUS ESCOLAR .				
2.		50	serviço	121,87	6.093,50




	MUNICÍPIO DE URANDI Rua Sebastião Alves de Santana, N.º 57, Centro CEP: 46.350-000, Urandi – Bahia CNPJ: 13.982.632/0001-40
---	---

Obs.: Utilizar produtos apropriados, higienizar e limpar e aspirar todos os componentes internos dos veículos.					
Valor R\$ 14.687,00 (vinte e três mil, quatrocentos e noventa e nove reais e vinte centavos).					14.687,00

3.2 As despesas decorrentes do presente Edital e de seu respectivo contrato poderão ocorrer a conta de uma das seguintes dotações orçamentárias:

Unidade Orçamentária: 02 – Gabinete do Prefeito
Projeto atividade: 2015– Gestão do Gabinete do Prefeito
Elemento: 3390.39.00.00 – Outros Serviços Terceiros - Pessoa Jurídica
Fonte de Recurso: 00.
Unidade Orçamentária: 03 – Secretaria Municipal de Administração
Projeto atividade: 2017 – Gestão da Secretaria de Administração
Elemento: 3390.39.00.00 – Outros Serviços Terceiros - Pessoa Jurídica
Fonte de Recurso: 00.
Unidade Orçamentária: 04 – Secretaria Mun. de Educação Cultura Esporte e Lazer
Projeto atividade: 2098 – Gestão do Ensino Básico
Projeto atividade: 2.096 GESTÃO DO FUNDEB - 40%
Projeto atividade: 2.250 Gestão do Ensino Fundamental-QSE
Elemento: 3390.39.00.00 – Outros Serviços Terceiros - Pessoa Jurídica
Fonte de Recurso: 01, 19, 04
Unidade Orçamentária: 05 – Secretaria Municipal de Saúde
Projeto atividade: 2065 – Piso de Atenção Básica - PAB
Projeto atividade: 2070 – Gestão das Ações do Fundo Municipal de Saúde
Projeto atividade: 2192 – Gestão do SAMU
Projeto atividade: 2289 – Outros Programas de Saúde
Elemento: 3390.39.00.00 – Outros Serviços Terceiros - Pessoa Jurídica
Fonte de Recurso: 02,14
Unidade Orçamentária: 06 – Secretaria Mun. de Transportes, obras e Infraestrutura
Projeto atividade: 2123 – Manutenção dos Serviços de Obras e Urbanismo
Elemento: 3390.39.00.00 – Outros Serviços Terceiros - Pessoa Jurídica
Fonte de Recurso: 00
Unidade Orçamentária: 08 – Secretaria Municipal de Assistência Social

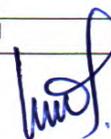





MUNICÍPIO DE URANDI
Rua Sebastião Alves de Santana, N.º 57, Centro
CEP: 46.350-000, Urandi – Bahia
CNPJ: 13.982.632/0001-40

Projeto atividade: 2057 – Gestão do FMAS
Projeto atividade: 2285 – Bolsa Família - IGD
Projeto atividade: 2331 – Manutenção das Ações do Programa Criança Feliz
Projeto atividade: 6060 – Manutenção do Conselho Municipal de Assistência Social
Elemento: 3390.39.00.00 – Outros Serviços Terceiros - Pessoa Jurídica
Fonte de Recurso: 00, 28, 29.
Unidade Orçamentária: 09 – Secretaria Municipal de Agricultura e Desenvolvimento Econômico
Projeto atividade: 2161 – Gestão da Secretaria de Agricultura e Desenvolvimento
Elemento: 3390.39.00.00 – Outros Serviços Terceiros - Pessoa Jurídica
Fonte de Recurso: 00.
Unidade Orçamentária: 10 – Secretaria Municipal de Meio Ambiente
Projeto atividade: 2328 – Gestão da Secretaria de Meio Ambiente
Elemento: 3390.39.00.00 – Outros Serviços Terceiros - Pessoa Jurídica
Fonte de Recurso: 00.

CLÁUSULA QUARTA – FATURAMENTO E EXECUÇÃO DO OBJETO

- 4.1 A **Contratada** deverá emitir nota fiscal/fatura referente aos produtos entregues ao Município de Urandi - BA;
- 4.2 Na nota fiscal/fatura a **Contratada** deverá discriminar a quantidade de produtos entregues, seus respectivos valores, além dos demais elementos habituais fiscais e legais;
- 4.3 Verificada qualquer irregularidade na emissão da nota fiscal/fatura, será feita a sua devolução e solicitada outra nota fiscal/fatura, ficando, sem qualquer custo adicional para esta, prorrogado o prazo de pagamento proporcionalmente à sua regularização.
- 4.4 Os produtos deverão ser executados nos locais indicados na ordem de produtos.
- 4.5 O recebimento dos produtos não implica na sua aceitação definitiva, uma vez que dependerá da análise dos mesmos, por servidor, que deverá verificar a quantidade e atendimento a todas as especificações, contidas neste Termo de Referência, para a aceitação definitiva.
- 4.6 As decisões e providências que ultrapassem a competência do servidor, relativas ao Recebimento, deverão ser adotadas por seus superiores em tempo hábil, para a adoção das medidas convenientes à Administração.
- 4.7 A aceitação definitiva não exclui a responsabilidade da Contratada pelo perfeito desempenho dos produtos/produtos fornecidos, cabendo-lhe sanar quaisquer irregularidades detectadas quando da utilização dos mesmos.

CLÁUSULA QUINTA – PAGAMENTOS

- 5.10 pagamento será efetuado após à apresentação e atesto da Nota Fiscal à setor competente para liberação do Recurso.
- 5.2 O Município de Urandi-BA deduzirá quaisquer valores faturados indevidamente;
- 5.3 Para os casos de rejeição dos produtos, será prorrogado automaticamente o atestado de recebimento previsto no item 5.1 acima proporcionalmente ao prazo de reposição, o que, conseqüentemente, provocará a prorrogação do pagamento da respectiva nota fiscal/fatura, sem qualquer ônus adicional para o Município de Urandi-BA.
- 5.4 O Município pagará à Contratada, pelo fornecimento dos produtos, os preços integrantes da proposta aprovada, mediante Ordem Bancária creditada em Conta Corrente indicada pela CONTRATADA, qual seja, **CONTA CORRENTE N.º 17191-3 / BANCO DO BRASIL, AGÊNCIA N.º 2751-0** ou boleto bancário





MUNICÍPIO DE URANDI
Rua Sebastião Alves de Santana, N.º 57, Centro
CEP: 46.350-000, Urandi – Bahia
CNPJ: 13.982.632/0001-40

conforme plataforma FEBRABAN mediante apresentação de notas fiscais/faturas. Fica expressamente estabelecido que os preços incluam todos os custos diretos e indiretos para o fornecimento dos produtos, de acordo com as condições previstas nas especificações e nas formas contidas neste Termo de Referência.

5.5 O pagamento será efetuado em até 30 (trinta) dias corridos após a apresentação da Nota Fiscal devidamente atestada pelo servidor responsável pelo recebimento dos produtos;

5.6 O Município reserva-se o direito de recusar o pagamento se, no ato do atesto, o objeto licitado não estiver de acordo com a especificação apresentada e aceita no Termo de Referência.

CLÁUSULA SEXTA – REAJUSTE

6.1 – Os preços indicados na cláusula terceira são fixos e irreeajustáveis, conforme legislação vigente.

CLÁUSULA SÉTIMA – CONDIÇÕES DE FORNECIMENTO

7.1 Caso a **Contratada** tencione efetuar a entrega do objeto do presente instrumento através de filial, esta deverá apresentar, quando da entrega, a sua inscrição no CNPJ, a correspondente alteração do contrato social que a criou, a prova de sua inscrição no cadastro de contribuintes estadual e a prova de sua regularidade perante a fazenda federal, estadual e municipal;

7.1.1 O não atendimento do disposto no item 7.1 acima implicará o não pagamento da nota fiscal/fatura, até que seja apresentada essa documentação;

7.2 No ato da entrega, os produtos serão verificados e deverão estar de acordo com as especificações deste instrumento.

CLÁUSULA OITAVA - DAS OBRIGAÇÕES DA CONTRATANTE

8.1 A CONTRATANTE obriga-se a:

8.1.1 Cumprir fielmente as disposições do Contrato;

8.1.2 Exercer a fiscalização dos produtos por servidores especialmente designados, na forma prevista na Lei Federal N.º 8.666/93;

8.1.3 Responsabilizar-se pela comunicação, em tempo hábil, de qualquer fato que acarrete em interrupção na execução do Contrato;

8.1.4 Efetuar o pagamento nas condições e preços pactuados no Contrato;

8.1.5 Notificar a CONTRATADA, por escrito, sobre imperfeições, falhas ou irregularidades constatadas na execução do serviço para que sejam adotadas as medidas corretivas necessárias;

8.1.6 Fornecer por escrito as informações necessárias para o desenvolvimento dos produtos objeto do contrato;

8.1.7 Exigir o cumprimento de todas as obrigações assumidas pela CONTRATADA, de acordo com as cláusulas contratuais e os termos de sua proposta;

8.1.8 Zelar pelo cumprimento das obrigações da CONTRATADA relativas à observância das normas ambientais vigentes;

8.1.9 Proporcionar todas as condições para que a CONTRATADA possa desempenhar seus produtos de acordo com as determinações do Contrato, do Edital, especialmente do Projeto Básico e seus anexos;

8.1.10 Zelar para que durante toda a vigência do contrato sejam mantidas, em compatibilidade com as obrigações assumidas pela CONTRATADA, todas as condições de habilitação e qualificação exigidas na licitação.

CLAUSULA NONA - DAS OBRIGAÇÕES DA CONTRATADA

9.1 A CONTRATADA fica responsável por todos os ônus e tributos, emolumentos, honorários ou despesas incidentais sobre os produtos contratados, bem como cumprir rigorosamente, todas as obrigações trabalhistas, previdenciárias e acidentárias relativas ao pessoal que empregar para a execução dos produtos, inclusive as decorrentes de convenções, acordos ou dissídios coletivos.

9.2 A CONTRATADA deverá manter equipe de fiscalização e supervisão da qualidade dos produtos, credenciada a representá-la sempre que necessário junto à CONTRATANTE.





MUNICÍPIO DE URANDI
Rua Sebastião Alves de Santana, N.º 57, Centro
CEP: 46.350-000, Urandi – Bahia
CNPJ: 13.982.632/0001-40

9.3 A CONTRATADA fica obrigada a acatar e fazer com que seus empregados atendam a todas as instruções emanadas do servidor designado pela CONTRATANTE para fiscalizar a execução dos produtos.

9.4 A CONTRATADA responsabilizar-se-á por todos os danos causados por seus funcionários à CONTRATANTE e/ou terceiros, decorrentes de sua culpa ou dolo, quando da execução dos produtos.

9.5 A CONTRATADA deverá reparar, corrigir, às suas expensas, os produtos efetuados em que verifique vícios, defeitos ou incorreções resultantes de sua execução.

9.6 A CONTRATADA obriga-se a atender ao disposto no inciso V do art. 27 da Lei Federal 8.666/93, ou seja: proibindo de trabalho noturno, perigoso ou insalubre a menores de dezoito e de qualquer trabalho a menores de dezesseis anos, salvo na condição de aprendiz, a partir de quatorze anos.

9.7 A CONTRATADA deverá comunicar à CONTRATANTE qualquer alteração que possa comprometer a manutenção do Contrato, nos casos estabelecidos no art. 65 da Lei Federal N.º 8.666/93.

CLÁUSULA DÉCIMA – TRANSFERÊNCIA DAS OBRIGAÇÕES

10.1 Fica terminantemente vedada à Contratada a transferência das obrigações decorrentes deste instrumento a terceiros, ressalvada a possibilidade de entrega do objeto por filial sua, devendo, no entanto a Contratada cumprir rigorosamente com todas as suas condições e cláusulas, sendo ainda admitidas a sua fusão, cisão ou incorporação, desde que a execução do contrato não seja prejudicada.

CLÁUSULA DÉCIMA PRIMEIRA – PENALIDADES

11.1 O não cumprimento dos prazos de entrega/reposição constantes no presente instrumento e ainda a prática de qualquer transgressão das suas condições sujeitarão a Contratada às seguintes sanções:

a – Advertência por escrito;

b – Multa de 0,5% (meio por cento) por dia de atraso em qualquer entrega/reposição do material, aplicado ao valor total do contrato, para o respectivo item, até o limite de 5% (cinco por cento) desse mesmo valor;

c – Multa de 5% (cinco por cento) aplicada sobre o valor total do item do contrato, para qualquer transgressão cometida que não seja atraso na entrega do material;

d – Rescisão unilateral do contrato pelo Município de Urandi-BA e suspensão temporária da Contratada de participação em licitações e impedimento de contratar com a Prefeitura Municipal de Município de Urandi por prazo não superior a 02 (dois) anos, no caso de ser excedido o limite de 5% (cinco por cento) estabelecido na letra b.

11.2 – As sanções previstas neste item poderão ser aplicadas desde que facultada a defesa prévia da Contratada no respectivo processo no prazo de 05 (cinco) dias úteis, conforme determina o art. 87, parágrafo 2º, da Lei N.º 8.666/93.

11.3 – As multas previstas no item 10.1, letras b e c, poderão ser descontadas das faturas a serem pagas à Contratada.

11.4 – O não cumprimento das obrigações contratuais sujeitará também a Contratada às demais sanções previstas nos arts. 86 e 87 da Lei N.º 8.666/93, com suas alterações.

CLÁUSULA DÉCIMA SEGUNDA – RESCISÃO

12.1 – O Município de Urandi-BA poderá rescindir o presente instrumento nas hipóteses previstas nos arts. 78 e 79 da Lei Federal N.º 8.666/93 no que couber, além das previstas no item 9.1, letras d da cláusula nona.

CLÁUSULA DÉCIMA TERCEIRA – DISPOSIÇÕES FINAIS

13.1 A Contratada têm pleno conhecimento de todos os itens e anexos expressos no respectivo **Eletrônico SRP nº 030/2021 e do Processo nº 189/2021**, a eles se obrigando como se neste estivessem transcritos, inclusive quanto à obrigatoriedade de manter, durante toda a execução do contrato, em compatibilidade com as obrigações por ela assumidas, todas as condições de habilitação e qualificação exigidas na licitação, de acordo com o art. 55, inc. XIII, da Lei N.º 8.666/93 com suas alterações;





MUNICÍPIO DE URANDI
Rua Sebastião Alves de Santana, N.º 57, Centro
CEP: 46.350-000, Urandi – Bahia
CNPJ: 13.982.632/0001-40

13.2 – O responsável pela fiscalização do presente contrato deverá assegurar o seu fiel cumprimento, especialmente quanto à aplicação das penalidades, sob pena de incorrer nas estabelecidas na Lei Federal N.º 8.666/93 e na legislação aplicável, com consequente responsabilização;

CLÁUSULA DÉCIMA QUARTA – FORO

14.1 – Fica eleito o foro desta comarca de Urandi - BA, com expressa renúncia de outro qualquer por mais privilegiado que seja para dirimir quaisquer dúvidas oriundas do presente instrumento, ficando a parte vencida sujeita ao pagamento de custas judiciais e honorários advocatícios que forem arbitrados.


CLAUSULA DÉCIMA QUINTA – DA LEGISLAÇÃO: O presente contrato reger-se-á pelo disposto na Lei N.º 8.666/93 e os casos omissos aplicar-se-á subsidiariamente as leis especiais aplicáveis à espécie.

CLÁUSULA DÉCIMA SEXTA – DA VEICULAÇÃO AO ATO CONVOCATÓRIO: O presente contrato é celebrado em conformidade ao procedimento licitatório do **Eletrônico SRP nº 030/2021 e do Processo nº 189/2021.**

Urandi - BA, 13 de outubro de 2021.



Warlei Oliveira de Souza
PREFEITO MUNICIPAL DE URANDI/BA


WARLEI OLIVEIRA DE SOUZA
Prefeito Municipal de Urandi-BA
Contratante

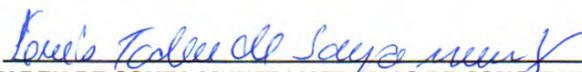

LUIS TADEU DE SOUZA MUNIZ MATERIAIS DE CONSTRUÇÃO E TRANSPORTES
CNPJ n.º 33.234.753/0002-00
Contratada

TESTEMUNHAS:

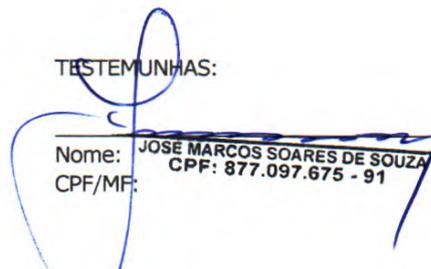
Nome: JOSE MARCOS SOARES DE SOUZA
CPF/MF: 877.097.675 - 91

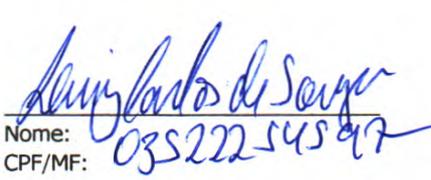
Nome: Luiz Carlos de Souza
CPF/MF: 03522254597







MUNICÍPIO DE URANDI
Rua Sebastião Alves de Santana, N.º 57, Centro
CEP: 46.350-000, Urandi – Bahia
CNPJ: 13.982.632/0001-40

CONTRATO ADMINISTRATIVO Nº 219/2021

PREGÃO ELETRÔNICO SRP Nº 030/2021.

PROCESSO ADMINISTRATIVO Nº 189/2021

Pelo presente instrumento de Contrato de Fornecimento de Produtos, que entre si fazem, de um lado, o **MUNICÍPIO DE URANDI - BA**, Administração Pública em Geral, inscrita no CNPJ/MF sob Nº 13.982.632/0001-40, com sede a Rua Sebastião Alves Santana, nº. 57, Centro, Urandi, BA, neste ato representado pelo prefeito municipal, senhor **WARLEI OLIVEIRA DE SOUZA**, brasileiro, casado, contador, portador da Carteira de Identidade Nº 13.037.913-15 SSP / BA, inscrito no CPF/ MF sob o Nº 037.105.975-52, com endereço de citação e intimação na sede da Prefeitura Municipal, a seguir denominada simplesmente **CONTRATANTE**, e de outro lado a empresa **JOÃO ABDO CARVALHO SILVA – ME** inscrita no CNPJ nº 30.270.295/0001-87 com sede na Avenida Padre Rocha, nº 102, bairro DC-5 na cidade de Urandi – BA, representada por **João Abdo Carvalho Silva**, brasileiro, empresário, portador do RG nº 15552057-12 SSP – BA e CPF nº 049.278.155-95 residente e domiciliado na Avenida Padre Rocha, nº 102, bairro DC-5 na cidade de Urandi – BA, a seguir denominada simplesmente **CONTRATADA**, estão justos e acertadas para celebrarem o presente contrato, referente ao **Pregão Eletrônico SRP nº 030/2021 e do Processo nº 189/2021**, devidamente homologado pelo Prefeito Municipal em URANDI - BA, dentro das cláusulas e condições seguintes:

CLÁUSULA PRIMEIRA – OBJETO

1.1 Constitui o presente objeto **CONTRATAÇÃO DE EMPRESA ESPECIALIZADA NA PRESTAÇÃO DE SERVIÇOS DE HIGIENIZAÇÃO, LAVAGEM E LIMPEZA DE VEÍCULOS, MÁQUINAS E EQUIPAMENTOS QUE COMPÕEM A FROTA DO MUNICÍPIO.**

PARÁGRAFO ÚNICO — Integra este contrato, independentemente de transições, a proposta de preços apresentada pela empresa contratada, o Edital e seus anexos e demais documentos apresentados no certame do **Eletrônico SRP nº 030/2021 e do Processo nº 189/2021**.

CLÁUSULA SEGUNDA – VIGÊNCIA

2.1 A vigência do presente instrumento será a partir da data de sua assinatura, respeitadas as determinações do art. 57 da Lei Federal N.º 8.666/93 com suas alterações.

2.2 O presente contrato terá sua validade contada da data de assinatura do presente contrato até a data de 31/12/2021.

CLÁUSULA TERCEIRA – VALOR DO CONTRATO

3.1O valor total do presente contrato é representado pela importância de **R\$ 27.554,00 (VINTE E SETE MIL, QUINHENTOS E CINQUENTA E QUATRO REAIS)**, referente aos produtos abaixo especificados:

ITEM	ESPECIFICAÇÕES DOS SERVIÇOS	QUANTIDADE	UNIDADE	VALOR UNITÁRIO	VALOR TOTAL
1.	Lavagem externa e interna de CAMINHÃO/CAÇAMBA. Obs.: Utilizar produtos apropriados, higienizar e limpar e aspirar todos os componentes internos do veículos.	80	serviço	R\$ 139,00	R\$ 11.120,00

[Handwritten signature]

[Handwritten signature]



	MUNICÍPIO DE URANDI Rua Sebastião Alves de Santana, N.º 57, Centro CEP: 46.350-000, Urandi – Bahia CNPJ: 13.982.632/0001-40
---	---

2. Lavagem externa e interna de MÁQUINAS PESADAS TIPO MOTONIVELADORA/RETROESCAVADEIRA/ . Obs.: Utilizar produtos apropriados, higienizar e limpar e aspirar todos os componentes internos do veículos.	50	serviço	R\$ 208,00	R\$ 10.400,00
3. Lavagem externa e interna de TRATOR . Obs.: Utilizar produtos apropriados, higienizar e limpar e aspirar todos os componentes internos do veículos.	35	serviço	R\$ 172,40	R\$ 6.034,00
VALOR R\$ 27.554,00 (vinte e sete mil, quinhentos e cinquenta e quatro reais)				R\$ 27.554,00

3.2 As despesas decorrentes do presente Edital e de seu respectivo contrato poderão ocorrer a conta de uma das seguintes dotações orçamentárias:

Unidade Orçamentária: 02 – Gabinete do Prefeito
Projeto atividade: 2015– Gestão do Gabinete do Prefeito
Elemento: 3390.39.00.00 – Outros Serviços Terceiros - Pessoa Jurídica
Fonte de Recurso: 00.
Unidade Orçamentária: 03 – Secretaria Municipal de Administração
Projeto atividade: 2017 – Gestão da Secretaria de Administração
Elemento: 3390.39.00.00 – Outros Serviços Terceiros - Pessoa Jurídica
Fonte de Recurso: 00.
Unidade Orçamentária: 04 – Secretaria Mun. de Educação Cultura Esporte e Lazer
Projeto atividade: 2098 – Gestão do Ensino Básico
Projeto atividade: 2.096 GESTÃO DO FUNDEB - 40%
Projeto atividade: 2.250 Gestão do Ensino Fundamental-QSE
Elemento: 3390.39.00.00 – Outros Serviços Terceiros - Pessoa Jurídica
Fonte de Recurso: 01, 19, 04
Unidade Orçamentária: 05 – Secretaria Municipal de Saúde
Projeto atividade: 2065 – Piso de Atenção Básica - PAB
Projeto atividade: 2070 – Gestão das Ações do Fundo Municipal de Saúde
Projeto atividade: 2192 – Gestão do SAMU
Projeto atividade: 2289 – Outros Programas de Saúde
Elemento: 3390.39.00.00 – Outros Serviços Terceiros - Pessoa Jurídica
Fonte de Recurso: 02,14

[Handwritten signature]

[Handwritten signature]





MUNICÍPIO DE URANDI
Rua Sebastião Alves de Santana, N.º 57, Centro
CEP: 46.350-000, Urandi – Bahia
CNPJ: 13.982.632/0001-40

Unidade Orçamentária: 06 – Secretaria Mun. de Transportes, obras e Infraestrutura
Projeto atividade: 2123 – Manutenção dos Serviços de Obras e Urbanismo
Elemento: 3390.39.00.00 – Outros Serviços Terceiros - Pessoa Jurídica
Fonte de Recurso: 00
Unidade Orçamentária: 08 – Secretaria Municipal de Assistência Social
Projeto atividade: 2057 – Gestão do FMAS
Projeto atividade: 2285 – Bolsa Família - IGD
Projeto atividade: 2331 – Manutenção das Ações do Programa Criança Feliz
Projeto atividade: 6060 – Manutenção do Conselho Municipal de Assistência Social
Elemento: 3390.39.00.00 – Outros Serviços Terceiros - Pessoa Jurídica
Fonte de Recurso: 00, 28, 29.
Unidade Orçamentária: 09 – Secretaria Municipal de Agricultura e Desenvolvimento Econômico
Projeto atividade: 2161 – Gestão da Secretaria de Agricultura e Desenvolvimento
Elemento: 3390.39.00.00 – Outros Serviços Terceiros - Pessoa Jurídica
Fonte de Recurso: 00.
Unidade Orçamentária: 10 – Secretaria Municipal de Meio Ambiente
Projeto atividade: 2328 – Gestão da Secretaria de Meio Ambiente
Elemento: 3390.39.00.00 – Outros Serviços Terceiros - Pessoa Jurídica
Fonte de Recurso: 00.

CLÁUSULA QUARTA – FATURAMENTO E EXECUÇÃO DO OBJETO

- 4.1 A **Contratada** deverá emitir nota fiscal/fatura referente aos produtos entregues ao Município de Urandi - BA;
- 4.2 Na nota fiscal/fatura a **Contratada** deverá discriminar a quantidade de produtos entregues, seus respectivos valores, além dos demais elementos habituais fiscais e legais;
- 4.3 Verificada qualquer irregularidade na emissão da nota fiscal/fatura, será feita a sua devolução e solicitada outra nota fiscal/fatura, ficando, sem qualquer custo adicional para esta, prorrogado o prazo de pagamento proporcionalmente à sua regularização.
- 4.4 Os produtos deverão ser executados nos locais indicados na ordem de produtos.
- 4.5 O recebimento dos produtos não implica na sua aceitação definitiva, uma vez que dependerá da análise dos mesmos, por servidor, que deverá verificar a quantidade e atendimento a todas as especificações, contidas neste Termo de Referência, para a aceitação definitiva.
- 4.6 As decisões e providências que ultrapassarem a competência do servidor, relativas ao Recebimento, deverão ser adotadas por seus superiores em tempo hábil, para a adoção das medidas convenientes à Administração.
- 4.7 A aceitação definitiva não exclui a responsabilidade da Contratada pelo perfeito desempenho dos produtos/produtos fornecidos, cabendo-lhe sanar quaisquer irregularidades detectadas quando da utilização dos mesmos.

CLÁUSULA QUINTA – PAGAMENTOS

- 5.1 O pagamento será efetuado após à apresentação e atesto da Nota Fiscal à setor competente para liberação do Recurso.
- 5.2 O Município de Urandi-BA deduzirá quaisquer valores faturados indevidamente;

Handwritten signature/initials

Handwritten signature





MUNICÍPIO DE URANDI
Rua Sebastião Alves de Santana, N.º 57, Centro
CEP: 46.350-000, Urandi – Bahia
CNPJ: 13.982.632/0001-40

5.3 Para os casos de rejeição dos produtos, será prorrogado automaticamente o atestado de recebimento previsto no item 5.1 acima proporcionalmente ao prazo de reposição, o que, conseqüentemente, provocará a prorrogação do pagamento da respectiva nota fiscal/fatura, sem qualquer ônus adicional para o Município de Urandi-BA.

5.4 O Município pagará à Contratada, pelo fornecimento dos produtos, os preços integrantes da proposta aprovada, mediante Ordem Bancária creditada em Conta Corrente indicada pela CONTRATADA, qual seja, **CONTA CORRENTE N.º 13.555-0 / BANCO DO BRASIL, AGÊNCIA Nº 2751-0** ou boleto bancário conforme plataforma FEBRABAN mediante apresentação de notas fiscais/faturas. Fica expressamente estabelecido que os preços incluam todos os custos diretos e indiretos para o fornecimento dos produtos, de acordo com as condições previstas nas especificações e nas formas contidas neste Termo de Referência.

5.5 O pagamento será efetuado em até 30 (trinta) dias corridos após a apresentação da Nota Fiscal devidamente atestada pelo servidor responsável pelo recebimento dos produtos;

5.6 O Município reserva-se o direito de recusar o pagamento se, no ato do atesto, o objeto licitado não estiver de acordo com a especificação apresentada e aceita no Termo de Referência.

CLÁUSULA SEXTA – REAJUSTE

6.1 – Os preços indicados na cláusula terceira são fixos e irreeajustáveis, conforme legislação vigente.

CLÁUSULA SÉTIMA – CONDIÇÕES DE FORNECIMENTO

7.1 Caso a **Contratada** tencione efetuar a entrega do objeto do presente instrumento através de filial, esta deverá apresentar, quando da entrega, a sua inscrição no CNPJ, a correspondente alteração do contrato social que a criou, a prova de sua inscrição no cadastro de contribuintes estadual e a prova de sua regularidade perante a fazenda federal, estadual e municipal;

7.1.1 O não atendimento do disposto no item 7.1 acima implicará o não pagamento da nota fiscal/fatura, até que seja apresentada essa documentação;

7.2 No ato da entrega, os produtos serão verificados e deverão estar de acordo com as especificações deste instrumento.

CLÁUSULA OITAVA - DAS OBRIGAÇÕES DA CONTRATANTE

8.1 A CONTRATANTE obriga-se a:

8.1.1 Cumprir fielmente as disposições do Contrato;

8.1.2 Exercer a fiscalização dos produtos por servidores especialmente designados, na forma prevista na Lei Federal N.º 8.666/93;

8.1.3 Responsabilizar-se pela comunicação, em tempo hábil, de qualquer fato que acarrete em interrupção na execução do Contrato;

8.1.4 Efetuar o pagamento nas condições e preços pactuados no Contrato;

8.1.5 Notificar a CONTRATADA, por escrito, sobre imperfeições, falhas ou irregularidades constatadas na execução do serviço para que sejam adotadas as medidas corretivas necessárias;

8.1.6 Fornecer por escrito as informações necessárias para o desenvolvimento dos produtos objeto do contrato;

8.1.7 Exigir o cumprimento de todas as obrigações assumidas pela CONTRATADA, de acordo com as cláusulas contratuais e os termos de sua proposta;

8.1.8 Zelar pelo cumprimento das obrigações da CONTRATADA relativas à observância das normas ambientais vigentes;

8.1.9 Proporcionar todas as condições para que a CONTRATADA possa desempenhar seus produtos de acordo com as determinações do Contrato, do Edital, especialmente do Projeto Básico e seus anexos;

8.1.10 Zelar para que durante toda a vigência do contrato sejam mantidas, em compatibilidade com as obrigações assumidas pela CONTRATADA, todas as condições de habilitação e qualificação exigidas na licitação.

CLAUSULA NONA - DAS OBRIGAÇÕES DA CONTRATADA

D. S. S. P.

[Handwritten signature]





MUNICÍPIO DE URANDI
Rua Sebastião Alves de Santana, N.º 57, Centro
CEP: 46.350-000, Urandi – Bahia
CNPJ: 13.982.632/0001-40

9.1 A CONTRATADA fica responsável por todos os ônus e tributos, emolumentos, honorários ou despesas incidentais sobre os produtos contratados, bem como cumprir rigorosamente, todas as obrigações trabalhistas, previdenciárias e acidentárias relativas ao pessoal que empregar para a execução dos produtos, inclusive as decorrentes de convenções, acordos ou dissídios coletivos.

9.2 A CONTRATADA deverá manter equipe de fiscalização e supervisão da qualidade dos produtos, credenciada a representá-la sempre que necessário junto à CONTRATANTE.

9.3 A CONTRATADA fica obrigada a acatar e fazer com que seus empregados atendam a todas as instruções emanadas do servidor designado pela CONTRATANTE para fiscalizar a execução dos produtos.

9.4 A CONTRATADA responsabilizar-se-á por todos os danos causados por seus funcionários à CONTRATANTE e/ou terceiros, decorrentes de sua culpa ou dolo, quando da execução dos produtos.

9.5 A CONTRATADA deverá reparar, corrigir, às suas expensas, os produtos efetuados em que verifique vícios, defeitos ou incorreções resultantes de sua execução.

9.6 A CONTRATADA obriga-se a atender ao disposto no inciso V do art. 27 da Lei Federal 8.666/93, ou seja: proibindo de trabalho noturno, perigoso ou insalubre a menores de dezoito e de qualquer trabalho a menores de dezesseis anos, salvo na condição de aprendiz, a partir de quatorze anos.

9.7 A CONTRATADA deverá comunicar à CONTRATANTE qualquer alteração que possa comprometer a manutenção do Contrato, nos casos estabelecidos no art. 65 da Lei Federal N.º 8.666/93.

CLÁUSULA DÉCIMA – TRANSFERÊNCIA DAS OBRIGAÇÕES

10.1 Fica terminantemente vedada à Contratada a transferência das obrigações decorrentes deste instrumento a terceiros, ressalvada a possibilidade de entrega do objeto por filial sua, devendo, no entanto a Contratada cumprir rigorosamente com todas as suas condições e cláusulas, sendo ainda admitidas a sua fusão, cisão ou incorporação, desde que a execução do contrato não seja prejudicada.

CLÁUSULA DÉCIMA PRIMEIRA – PENALIDADES

11.1 O não cumprimento dos prazos de entrega/reposição constantes no presente instrumento e ainda a prática de qualquer transgressão das suas condições sujeitarão a Contratada às seguintes sanções:

a – Advertência por escrito;

b – Multa de 0,5% (meio por cento) por dia de atraso em qualquer entrega/reposição do material, aplicado ao valor total do contrato, para o respectivo item, até o limite de 5% (cinco por cento) desse mesmo valor;

c – Multa de 5% (cinco por cento) aplicada sobre o valor total do item do contrato, para qualquer transgressão cometida que não seja atraso na entrega do material;

d – Rescisão unilateral do contrato pelo Município de Urandi-BA e suspensão temporária da Contratada de participação em licitações e impedimento de contratar com a Prefeitura Municipal de Município de Urandi por prazo não superior a 02 (dois) anos, no caso de ser excedido o limite de 5% (cinco por cento) estabelecido na letra b.

11.2 – As sanções previstas neste item poderão ser aplicadas desde que facultada a defesa prévia da Contratada no respectivo processo no prazo de 05 (cinco) dias úteis, conforme determina o art. 87, parágrafo 2º, da Lei N.º 8.666/93.

11.3 – As multas previstas no item 10.1, letras b e c, poderão ser descontadas das faturas a serem pagas à Contratada.

11.4 – O não cumprimento das obrigações contratuais sujeitará também a Contratada às demais sanções previstas nos arts. 86 e 87 da Lei N.º 8.666/93, com suas alterações.

CLÁUSULA DÉCIMA SEGUNDA – RESCISÃO

12.1 – O Município de Urandi-BA poderá rescindir o presente instrumento nas hipóteses previstas nos arts. 78 e 79 da Lei Federal N.º 8.666/93 no que couber, além das previstas no item 9.1, letras d da cláusula nona.

CLÁUSULA DÉCIMA TERCEIRA – DISPOSIÇÕES FINAIS

P.12
5/10/21





MUNICÍPIO DE URANDI
Rua Sebastião Alves de Santana, N.º 57, Centro
CEP: 46.350-000, Urandi – Bahia
CNPJ: 13.982.632/0001-40

13.1 A Contratada têm pleno conhecimento de todos os itens e anexos expressos no respectivo **Eletrônico SRP nº 030/2021 e do Processo nº 189/2021**, a eles se obrigando como se neste estivessem transcritos, inclusive quanto à obrigatoriedade de manter, durante toda a execução do contrato, em compatibilidade com as obrigações por ela assumidas, todas as condições de habilitação e qualificação exigidas na licitação, de acordo com o art. 55, inc. XIII, da Lei N.º 8.666/93 com suas alterações;

13.2 – O responsável pela fiscalização do presente contrato deverá assegurar o seu fiel cumprimento, especialmente quanto à aplicação das penalidades, sob pena de incorrer nas estabelecidas na Lei Federal N.º 8.666/93 e na legislação aplicável, com conseqüente responsabilização;

CLÁUSULA DÉCIMA QUARTA – FORO

14.1 – Fica eleito o foro desta comarca de Urandi - BA, com expressa renúncia de outro qualquer por mais privilegiado que seja para dirimir quaisquer dúvidas oriundas do presente instrumento, ficando a parte vencida sujeita ao pagamento de custas judiciais e honorários advocatícios que forem arbitrados.

CLAUSULA DÉCIMA QUINTA – DA LEGISLAÇÃO: O presente contrato reger-se-á pelo disposto na Lei N.º 8.666/93 e os casos omissos aplicar-se-á subsidiariamente as leis especiais aplicáveis à espécie.

CLÁUSULA DÉCIMA SEXTA – DA VEICULAÇÃO AO ATO CONVOCATÓRIO: O presente contrato é celebrado em conformidade ao procedimento licitatório do **Eletrônico SRP nº 030/2021 e do Processo nº 189/2021**.

Urandi - BA, 13 de outubro de 2021.

Warlei Oliveira de Souza
PREFEITO MUNICIPAL DE URANDI/BA

WARLEI OLIVEIRA DE SOUZA
Prefeito Municipal de Urandi-BA
Contratante

JOÃO ABDO CARVALHO SILVA – ME
CNPJ nº 30.270.295/0001-87
Contratada

TESTEMUNHAS:

Nome:
CPF/MF: 060.903.305-07

Nome: 015.793.315-64
CPF/MF:





MUNICÍPIO DE URANDI
Rua Sebastião Alves de Santana, N.º 57, Centro
CEP: 46.350-000, Urandi – Bahia
CNPJ: 13.982.632/0001-40

CONTRATO ADMINISTRATIVO Nº 220/2021.

PREGÃO ELETRÔNICO SRP Nº 035/2021.

PROCESSO ADMINISTRATIVO Nº 196/2021.

Pelo presente instrumento de Contrato de Fornecimento de Produtos, que entre si fazem, de um lado, o **MUNICÍPIO DE URANDI - BA**, Administração Pública em Geral, inscrita no CNPJ/MF sob Nº 13.982.632/0001-40, com sede a Rua Sebastião Alves Santana, nº. 57, Centro, Urandi, BA, neste ato representado pelo prefeito municipal, senhor **WARLEI OLIVEIRA DE SOUZA**, brasileiro, casado, contador, portador da Carteira de Identidade Nº 13.037.913-15 SSP / BA, inscrito no CPF/ MF sob o Nº 037.105.975-52, com endereço de citação e intimação na sede da Prefeitura Municipal, a seguir denominada simplesmente **CONTRATANTE**, e de outro lado a empresa **ESSENCIAL MEDICAMENTOS LTDA** inscrita no CNPJ nº 02.990.912/0001-83, com sede à Avenida Barão do Rio Branco, nº 733, Centro, Guanambi - BA, representada pela senhora **Maria Elena Teixeira Rocha**, portadora do RG nº 0090075390 SSP/BA e CPF nº 092.897.805-25, residente à Rua João Nunes Dourado, nº 64, Bairro São Francisco na cidade de Guanambi-BA, a seguir denominada simplesmente **CONTRATADA**, estão justos e acertadas para celebrarem o presente contrato, referente ao **Pregão Eletrônico SRP nº 035/2021 e do Processo nº 196/2021**, devidamente homologado pelo Prefeito Municipal em URANDI - BA, dentro das cláusulas e condições seguintes:

CLÁUSULA PRIMEIRA – OBJETO

1.1 Constitui o presente objeto **A AQUISIÇÃO DE EQUIPAMENTOS, MATERIAIS (CIRÚRGICOS E CONTENÇÕES), MÁSCARAS, FILTROS, MEDICAMENTOS VETERINÁRIOS E RAÇÕES PARA CÃES DESTINADOS AO CENTRO DE ZONÓSES E CENTRO DE EPIDEMIOLOGIA DESTA MUNICÍPIO.**

PARÁGRAFO ÚNICO — Integra este contrato, independentemente de transições, a proposta de preços apresentada pela empresa contratada, o Edital e seus anexos e demais documentos apresentados no certame do **Pregão Eletrônico SRP nº 035/2021 e do Processo nº 196/2021.**

CLÁUSULA SEGUNDA – VIGÊNCIA

2.1 A vigência do presente instrumento será a partir da data de sua assinatura, respeitadas as determinações do art. 57 da Lei Federal N.º 8.666/93 com suas alterações.

2.2 O presente contrato terá sua validade contada da data de assinatura do presente contrato até a data de 31/12/2021.

CLÁUSULA TERCEIRA – VALOR DO CONTRATO

3.10 valor total do presente contrato é representado pela importância de **R\$ 13.718,82 (treze mil, setecentos e dezoito reais e oitenta e dois centavos)**, referente aos produtos abaixo especificados:

LOTE 01 – EQUIPAMENTOS

ITEM	DESCRIÇÃO	QUANTIDADE	UNIDADE	MARCA	VALOR UNIT.	VALOR TOTAL
01	MESA INOX CIRÚRGICA VETERINÁRIA Descrição: estrutura em tubos esmaltados com 31,75mm de diâmetro, com suporte para balde, pés com ponteiros, com tampo em aço inoxidável, com vincos em forma de	01	Unidade	MEDSINAL	R\$ 2.500,00	R\$ 2.500,00

Handwritten signature

Handwritten signature





MUNICÍPIO DE URANDI
Rua Sebastião Alves de Santana, N.º 57, Centro
CEP: 46.350-000, Urandi – Bahia
CNPJ: 13.982.632/0001-40

	“x”, e dreno para escoamento de líquidos, suporte de soro cromado com altura fixa, argolas sob o tampo nas duas laterais da mesa. Acompanha balde de 5 litros em alumínio polido. Medidas: 1,20mt comprimento x 0,70mt largura x 0,90 mt altura.					
02	ARMÁRIO VITRINE Descrição: Em ferro com pintura eletrostática branca, acompanha 4 prateleiras de vidro, laterais de vidro, 2 portas de vidro com fechadura embutida na própria porta, chave reservada. Medidas: (A x C x L) 1,50 x 65 x 40 cm.	01	Unidade	MOURA MÓVEIS	R\$ 900,00	R\$ 900,00
03	ESTETOSCOPIO Par de Olivas rosqueável de dura; Par de Olivas rosqueável de macia; Par de Olivas rosqueável de silicone; 02 pares de membranas de plástico rígido; Anel rosqueado de cobre cromado (5.1: Infantil, 5.2: Adulto); Base rosqueada de cobre cromado que possibilita troca do sino ou diafragma (6.1: Infantil, 6.2: Adulto); Câmara de som em liga de alumínio (oxidado ou anodizado); Tubo rotatório central em cobre cromado. Possui duas saídas para ligação com (9); Tubo duplo de PVC ligado através de anéis metálicos; Fone biauricular de cobre cromado; Diafragma aberto (sino prolongador) tamanho pequeno; Diafragma aberto (sino prolongador) tamanho médio; Diafragma aberto (sino prolongador) tamanho grande; Auscultador;	01	Unidade	PREMIUM	R\$ 21,00	R\$ 21,00
04	TERMÔMETRO CLINICO DIGITAL Descrição: Beep sonoro de aviso de medição- Display LCD de fácil visualização- Alarme de febre- Memória da última medição- Desligamento automático- Indicador de bateria fraca Medição: digital Local de medição: boca, axila Indicador de bateria: sim Memória: Última medição Tempo de medição: 60 a 120 s Alarme: sim A prova d'água: sim Unidade de medida: °C Dimensões: 12,4 x 1,8 x 1 cm.	01	Unidade	G - TECH	R\$ 14,60	R\$ 14,60
05	MÁQUINA DE TOSA PET 2 Velocidades - Bivolt - Acompanha a lâmina #10 UltraEdge® blade - 3000 a 3.800 cortes por minutos - 4 metros de cabo reforçado - utilizada em tosa de pequenos animais e acabamento em equinos e bovinos. 50-60 Hz.	01	Unidade	KEMEI	R\$ 264,40	R\$ 264,40

hmf

gnc





MUNICÍPIO DE URANDI
Rua Sebastião Alves de Santana, N.º 57, Centro
CEP: 46.350-000, Urandi – Bahia
CNPJ: 13.982.632/0001-40

06	<p>CENTRÍFUGA DE LABORATÓRIO CLÍNICO <u>Características:</u></p> <p>1-Botão de segurança; 2-Tempo de centrifugação ajustável 0 ~ 60min. 80W de potência; 3-Com tacômetro e timer analógico; 4-Com botão para ajuste de velocidade e tempo; 5-Painel com indicador de rotação (VU); 6-Própria para amostras de óleo, separação de resíduos e exames de diagnósticos; 7-Pés de borracha tipo ventosa; 8-Dispositivo que não permite o funcionamento com a tampa aberta.</p> <p>Dados técnicos:</p> <ul style="list-style-type: none"> •Quantidade de tubos: 12; •Tipo de Rotor: ângulo Fixo (45º); •Volume dos tubos: 10 ml ou 15 ml (sem tampa) •Velocidade Máxima: até 4.000 rpm; •Indicador de velocidade: Analógica; •Força Máxima (RCF): 2325 x g; •Voltagem: 110V ou 220V / 60 Hz (escolher a voltagem desejada) •Dimensões: (LxCxA): 30 x 28 x 26 cm •Peso: 7,5 kg. 	01	Unidade	DAIKI	R\$ 3.000,00	R\$ 3.000,00
07	<p>MICROSCÓPIO ESTEREOSCÓPIO LUPA Aumento: 10x À 80x Tubo Binocular Com Ajuste Interpupilar 54mm ~ 77mm, Giro De 360º Do Conjunto Óptico. Ocular: Wf 10x Com Suporte Para Reticulo 22mm.Wf 20x (Opcional) Objetiva Fixa: 2x E 4x Em Movimento Giratório E Parada Click Stop. Objetiva Auxiliar 0,5x E 2x Platina Circular 94mm Vidro Difusor Com Sistema De Trava Por Parafuso Allen. Focalização Macrométrica Com Regulagem De Tensão E Botões Bilaterais - Área De Trabalho De 106mm. Iluminação:Possibilitando Trabalho Individual Ou Conjunto Da Iluminação Diascópica E Episcópica Regulagem Do Nível. Luminoso E Seletor De Luz Em Um Novo Sistema Tipo Painel De Membrana Afixada Na Base. Diascópica Led De Potência E Altíssimo Brilho E Sistema De Lente Coletora Afixado Na Base. Regulagem De Intensidade Luminosa. Episcópica: Led De Potência E Altíssimo Brilho Afixado Junto A Estativa Com Sistema De Lente Coletora E Regulagem DeÂngulo Luminoso. Regulagem De Intensidade Luminosa Platina Em Vidro Fosco, Disco Branco E Disco Preto.</p>	01	Unidade	DIGILAB	R\$ 2.300,00	R\$ 2.300,00

hmf

gr



	MUNICÍPIO DE URANDI Rua Sebastião Alves de Santana, N.º 57, Centro CEP: 46.350-000, Urandi – Bahia CNPJ: 13.982.632/0001-40
---	---

Base: Em Formato Oval Provida De Presilhas Para Fixação De Amostras. Alimentação: 100v~264vac 60hz Com Chaveamento Automático. Embalagem: Isopor E Papelão Manual Em Português.						
VALOR R\$ 9.000,00 (NOVE MIL REAIS)						R\$ 9.000,00

LOTE 02 – MATERIAIS CIRÚRGICOS

ITEM	DESCRIÇÃO	QUANTIDADE	UNIDADE	MARCA	VALOR UNIT.	VALOR TOTAL
01	FIO NAYLON 1.0 ESPECIFICAÇÕES DO ITEM Material: 100% poliamida – Nylon Comprimento do fio: 45 cm (agulhado) Diâmetro do fio/Número cirúrgico: 1.0 Material da agulha: Aço inox Descrição da agulha: CIR TRG cx. com 24 unidades.	2	Caixa	SHALON	R\$ 55,00	R\$ 110,00
02	FIO NAYLON 2.0 ESPECIFICAÇÕES DO ITEM Material: 100% poliamida – Nylon Comprimento do fio: 45 cm (agulhado) Diâmetro do fio/Número cirúrgico: 2.0 Material da agulha: Aço inox Descrição da agulha: CIR TRG cx. com 24 unidades.	4	Caixa	SHALON	R\$ 55,00	R\$ 220,00
03	SCALP PARA INFUSÃO INTRAVENOSA 19 Agulha em aço inoxidável; Cubo da agulha em PVC flexível e transparente de grau médico; Punho da agulha em ABS; Protetor em Polietileno de grau médico; Tubo em PVC flexível de grau e transparente. Tamanhos: 19g (transparente); Dimensões embalagem: 27cm(c) x 41cm(l) x 57cm(a). Peso embalagem: 10kg.	80	Unidade	SOLIDOR	R\$ 0,55	R\$ 44,00
04	SCALP PARA INFUSÃO INTRAVENOSA 21 VC flexível e transparente de grau médico; Punho da agulha em ABS; Protetor em Polietileno de grau médico; Tubo em PVC flexível de grau e transparente. Tamanhos: 21g (verde); Dimensões embalagem: 27cm(c) x 41cm(l) x 57cm(a). Peso embalagem: 10kg.	80	Unidade	SOLIDOR	R\$ 0,55	R\$ 44,00
05	SERINGA DE INSULINA Seringa Descartável com agulha; Bico Slip; Látex Free; Estéril; Apirogênica; Atóxica; Produto de uso único; Corpo transparente; Cilindro com anel de retenção; Com Agulha (13 x 0,45 mm);	100	Unidade	MEDIX	R\$ 0,49	R\$ 49,00

Handwritten signature

Handwritten initials





MUNICÍPIO DE URANDI
Rua Sebastião Alves de Santana, N.º 57, Centro
CEP: 46.350-000, Urandi – Bahia
CNPJ: 13.982.632/0001-40

	<p>Siliconada: Reduz a pressão, permite movimento suave do êmbolo, tornando-se mais confortável; Proibido Reprocessar; Embaladas individualmente em blister de filme termoplástico + papel grau cirúrgico, seladas termicamente; Não utilizar o produto se a embalagem estiver violada; Descartar materiais contaminados em recipientes apropriados respeitando sempre o PGRSS da instituição; Caixa com 100 unidades.</p>					
06	<p>SERINGA DESCARTÁVEL 3ML</p> <p>- Estéril, fabricada em Polipropileno (polímero plástico inerte, ou seja, não reage com os medicamentos), corpo transparente, permite a visualização do nível do medicamento, lubrificada, cilindro com anel de retenção, atóxica e apirogênica, aprovada pelo INMETRO. Descartável e de uso único. Ideais para diluição de medicamentos, aspiração e injeção de grandes volumes líquidos e soluções e alimentação enteral. Estéril esterilizada a Óxido de Etileno (ETO). Atóxica e epirogênica. Corpo transparente, cilindro com anel de retenção, siliconada, descartável e de uso único.</p>	100	Unidade	SR	R\$ 0,32	R\$ 32,00
07	<p>SERINGA DESCARTÁVEL 5ML</p> <p>Estéril, fabricada em Polipropileno (polímero plástico inerte, ou seja, não reage com os medicamentos), corpo transparente, permite a visualização do nível do medicamento, lubrificada, cilindro com anel de retenção, atóxica e apirogênica, aprovada pelo INMETRO. Descartável e de uso único. Ideais para diluição de medicamentos, aspiração e injeção de grandes volumes líquidos e soluções e alimentação enteral. Estéril esterilizada a Óxido de Etileno (ETO). Atóxica e epirogênica. Corpo transparente, cilindro com anel de retenção, siliconada, descartável e de uso único.</p>	100	Unidade	SR	R\$ 0,41	R\$ 41,00
08	<p>SERINGA DESCARTÁVEL 10ML</p> <p>- Estéril, fabricada em Polipropileno (polímero plástico inerte, ou seja, não reage com os medicamentos), corpo transparente, permite a visualização do nível do medicamento, lubrificada, cilindro com anel de retenção, atóxica e apirogênica, aprovada pelo INMETRO. Descartável e de uso único. Ideais para diluição de medicamentos, aspiração e injeção de grandes volumes líquidos e soluções e alimentação enteral. Estéril esterilizada a Óxido de Etileno (ETO). Atóxica e epirogênica. Corpo transparente, cilindro com anel de</p>	100	Unidade	SR	R\$ 0,51	R\$ 51,00






MUNICÍPIO DE URANDI
Rua Sebastião Alves de Santana, N.º 57, Centro
CEP: 46.350-000, Urandi – Bahia
CNPJ: 13.982.632/0001-40

	retenção, siliconada, descartável e de uso único.					
09	PINÇA ANATÔMICA 14CM pinça anatomica dessecção sem dente 14cm. material confeccionado em aço inox. material autoclavável. instrumento cirúrgico não articulado não cortante.	1	Unidade	ABC	R\$ 35,00	R\$ 35,00
10	PINÇA DENTE DE RATO 14CM Produzido em aço inoxidável; Anatômico; Tamanho: 14cm; A ponta "dente de rato" impede que o tecido e músculos escapem da pinça;	1	Unidade	ABC	R\$ 35,00	R\$ 35,00
11	PINÇA ALLIS 15CM Pinça de pressão traumática, deve ser utilizada apenas em tecidos que serão removidos. - Produto Confeccionado em Aço Inoxidável AISI-420; - Com garras.	1	Unidade	ABC	R\$ 35,00	R\$ 35,00
12	PINÇA BACKHAUS 14CM A pinça dente de rato é utilizada para auxiliar procedimentos cirúrgicos. Sua função é segurar e prender tecidos e músculos mais grossos, até mesmo tendões, facilitando o manuseio dos profissionais no momento das operações. - Produzido em aço inoxidável; - Anatômico; - Tamanho: 14cm; - A ponta "dente de rato" impede que o tecido e músculos escapem da pinça; - Embalagem plástica individual com dados de identificação, procedência e rastreabilidade.	1	Unidade	ABC	R\$ 64,00	R\$ 64,00
13	PINÇA FOERSTER RETA 16 CM Usada para transportar a gase para um curativo mais profundo. - Produto Confeccionado em Aço Inoxidável AISI-420; - Com serrilha Tamanho 16 cm.	1	Unidade	ABC	R\$ 82,00	R\$ 82,00
14	PINÇA KELLY CURVA 14 CM Pinça Kelly Curva 14 cm utilizada para hemostasia. Suas hastes são arredondadas facilitando o manuseio na hora do travamento e destravamento da pinça. Produzido em aço inoxidável com tratamento contra oxidação.	1	Caixa	ABC	R\$ 42,00	R\$ 42,00
15	PINÇA KELLY RETA 14CM Pinça Kelly reta 14cm. Instrumento cirúrgico articulado não cortante. Utilizada para	1	Unidade	ABC	R\$ 42,00	R\$ 42,00



	<p>MUNICÍPIO DE URANDI Rua Sebastião Alves de Santana, N.º 57, Centro CEP: 46.350-000, Urandi – Bahia CNPJ: 13.982.632/0001-40</p>
---	--

	hemostasia. Produzido em aço inoxidável com extra tratamento contra oxidação. Hastes arredondadas e muito macias, facilitando na hora do travamento e destravamento da pinça. Dimensões: 8 x 14 x 6 cm. peso 0,1 kg.					
16	PINÇA MOSQUITO CURVA 16CM Pinça Crile Curva 16cm é ideal para uso em hospitais, clínicas e consultórios, é um Produto de alta resistência desenvolvido em aço inox para o uso em variados procedimentos. Pinça Crile Curva 16cm possui ponta curva. Produto confeccionado em aço Inoxidável - Tamanho 16cm.	1	Unidade	ABC	R\$ 45,00	R\$ 45,00
17	PINÇA MOSQUITO RETA 16CM É usada para pinçamento (Hemostasia). - Produto Confeccionado em Aço Inoxidável - Ponta reta, com Serrilha. - Tamanho 16cm.	1	Unidade	ABC	R\$ 45,00	R\$ 45,00
18	PORTA AGULA 16CM Instrumento cirúrgico usado para segurar uma agulha enquanto é feita a sutura de tecidos em cirurgias. - Produto confeccionado em aço inoxidável; - Com serrilha. Tamanho 16 cm	1	Unidade	ABC	R\$ 42,00	R\$ 42,00
19	CABO BISTURI Nº4 Material confeccionado em Aço Inox. Material Autoclavável. Instrumento Cirúrgico Não Articulado Não Cortante. Tamanho 13 cm.	1	Unidade	ABC	R\$ 18,00	R\$ 18,00
20	LAMINAS Nº24 A Lâmina de Bisturi em Aço Carbono dispositivo estéril e aprotéico, projetada para realizar o encaixe perfeito com os cabos de bisturi, proporcionando conforto e segurança ao médico durante a sua utilização. Disponíveis em diferentes modelos, possuem fio extremamente afiado, resistente a corrosão, garantindo incisões consistentes e estáveis. Descartável; Uso único; Embalagem Caixa com 100 lâminas; Esterilização Estéril; Material Aço Carbono.	50	Unidade	SOLIDOR	R\$ 44,80	R\$ 2.240,00
21	TESOURA CIRÚRGICA 17CM Produto: Tesoura Cirúrgica fina/fina Categoria: Instrumento articulado cortante Material: Aço Inoxidável Modelo: Reto; Curvo Tamanho: 17cm	1	Unidade	ABC	R\$ 58,00	R\$ 58,00
22	TESOURA CIRÚRGICA 17CM Produto: Tesoura Cirúrgica fina/romba	1	Unidade	ABC	R\$ 56,20	R\$ 56,20

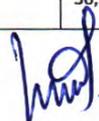



	<p>MUNICÍPIO DE URANDI Rua Sebastião Alves de Santana, N.º 57, Centro CEP: 46.350-000, Urandi – Bahia CNPJ: 13.982.632/0001-40</p>
---	--

	Categoria: Instrumento articulado cortante Material: Aço Inoxidável Modelo: Reto; Curvo Tamanho: 17cm					
23	AFASTADOR VETERINÁRIO FARABEU AFASTADOR FARABEU GRANDE 15 CM X 150MM Fabricado em: Aço Autoclavável: Sim	1	Unidade	ABC	R\$ 35,00	R\$ 35,00
24	BANDEJA CIRÚRGICA Bandeja / Cuba Inóx 30 x 20 x 4cm em aço inoxidável para auxílio durante o procedimentos cirúrgicos.	1	Unidade	FAMI/ITA	R\$ 68,00	R\$ 68,00
25	APARELHO PARA TRICOTOMIA METAL Descrição Aparelho Metal para Tricotomia em geral com 1 Lâminas Uso: Profissional/Doméstico Aparelho: Metal Durabilidade: Indeterminada Composição da Embalagem: 1 aparelho de metal, 1 lâminas e 1 blister	1	Unidade	MONDIAL	R\$ 12,90	R\$ 12,90
26	LAMINAS Modelo; gilete. Tamanho: 3,5cm / 4,0cm de comprimento e 1,0 de largura Cx com 5 unidades.	50	Unidade	BIC	R\$ 1,50	R\$ 75,00
VALOR R\$ 3.621,10 (três mil, seiscentos e vinte e um reais e dez centavos)						R\$ 3.621,10

LOTE 04 – ANTI SÉPTICOS

ITEM	DESCRIÇÃO	QUANTIDADE	UNIDADE	MARCA	VALOR UNIT.	VALOR TOTAL
01	ÁGUA OXIGENADA Antisséptico tópico. - Solução de peróxido de hidrogênio 3%, volume 10. Frasco de 1 litro.	1	Unidade	FARMAX	R\$ 6,90	R\$ 6,90
02	ODO 10% Formula: cada 100 ml contem: iodo 9,75g, iodeto de potássio 2,20g. Frasco de 1 litro.	2	Unidade	FARMAX	R\$ 42,00	R\$ 84,00
03	ÁLCOOL IODADO 1% Características : Composição: cada 100ml de solução contém: Iodo: 0,1g Álcool etílico: 50% (v/v), Cor: Castanho Avermelhado, Produto pronto para uso (Não necessita de mistura). Frasco de 1 litro.	2	Unidade	VICPHARMA	R\$ 18,00	R\$ 36,00
04	ÁLCOOL Hidratado na concentração de 70º INPM (70% em peso).	10	Unidade	CICLOFARMA	R\$ 10,00	R\$ 100,00







MUNICÍPIO DE URANDI
Rua Sebastião Alves de Santana, N.º 57, Centro
CEP: 46.350-000, Urandi – Bahia
CNPJ: 13.982.632/0001-40

	Frasco de 1 litro.					
05	ANTISSÉPTICO GLICONATO DE CLOREXIDINA 0,5% ALCOÓLICA Antisséptico tópico, indicado para antisepsia da pele no pré-operatório. Álcool etílico, Dietanolamida de ácido graxo de côco, Corante CI 19.140, Ácido cítrico, Amina óxida, Polímero de celulose, Essência e Água deionizada. Frasco de 1 litro.	2	Unidade	FARMAX	R\$ 24,10	R\$ 48,20
06	GAZE CURATIVO - Estéril, Possui 5 dobras e 8 camadas, Sem Filamento Radiopaco, Atóxica e Apirogênica - Seu tecido é neutro, macio, altamente absorvente, inodoro e insípido; - Produzida com tecido 100% algodão hidrófilo, altamente absorvente, branco, isento de amido, alvejantes ópticos, corantes, substâncias gordurosas ou qualquer outros compones que possam trazer riscos; - Produto estérilo 7,5 X7,5 cm com 10 unidades, tamanho 13 fios .	15	Pacote	POLARFIX	R\$ 1,00	R\$ 15,00
07	ALGODÃO HIDRÓFILO BOLA Compostas por fibras naturais, 100% puro algodão hidrófilo que asseguram a maciez e alto poder de absorção. Cor branco. Indicado para higienização e assepsia pele, 100g.	5	Caixa	APOLO	R\$ 5,30	R\$ 26,50
08	CAMPO CIRÚRGICO ESTÉRIL NÃO FENESTRADO Campo Cirúrgico Estéril em Não -Tecido, sem Fenestra, cor azul, tamanho 40X40cm. Esterelizado a óxido de etileno; - Validade 5 anos; - Não tecido respirável; - Alta repelência a fluídos; - Oferece segurança, conforto e maleabilidade.	50	Unidade	POLARFIX	R\$ 15,20	R\$ 760,00
09	ESPARADRAPO impermeável branco 10cm x 4,5m, fita adesiva composta por tecido 100% algodão, tratado com resinas acrílicas, adesivo à base de óxido de zinco, borracha natural e resinas. Contém Látex.	2	Unidade	MISSNER	R\$ 10,56	R\$ 21,12
VALOR R\$ 1.097,72 (mil e noventa e sete reais e setenta e dois centavos)						R\$ 1.097,72

3.2 As despesas decorrentes do presente Edital e de seu respectivo contrato poderão ocorrer a conta de uma das seguintes dotações orçamentárias:



**MUNICÍPIO DE URANDI**

Rua Sebastião Alves de Santana, N.º 57, Centro

CEP: 46.350-000, Urandi – Bahia

CNPJ: 13.982.632/0001-40

Unidade Orçamentária: 05 – Secretaria Municipal de Saúde
Projeto atividade: 2065 – Piso de Atenção Básica - PAB
Projeto atividade: 2068 – Incentivo ao Programa Saúde Familiar
Projeto atividade: 2070 – Gestão das Ações do Fundo Municipal de Saúde
Projeto atividade: 2080 – Vigilância em Saúde
Projeto atividade: 2192 – Gestão do SAMU
Projeto atividade: 2289 – Outros Programas de Saúde
Elemento: 3390.30.00.00 – Material de Consumo
3.3.90.39.00 00 Outros Serviços Terceiros - Pessoa Jurídica
Fonte de Recurso: 02,14
Unidade Orçamentária: 10 – Secretaria Municipal de Meio Ambiente
Projeto atividade: 2328 – Gestão da Secretaria de Meio Ambiente
Elemento: 3390.30.00.00 – Material de Consumo
3.3.90.39.00 00 Outros Serviços Terceiros - Pessoa Jurídica
Fonte de Recurso: 00.
Sec Municipal de Agricultura
0909 - SECRETARIA MUNICIPAL DE Agricultura
2.141 - MANUTENÇÃO DE REDE DE ABASTECIMENTO DE ÁGUA
3.3.90.30.00 - Material de Consumo
00 - Recursos Ordinários
Sec Municipal de Agricultura

CLÁUSULA QUARTA – FATURAMENTO E EXECUÇÃO DO OBJETO

- 4.1 A **Contratada** deverá emitir nota fiscal/fatura referente aos produtos entregues ao Município de Urandi - BA;
- 4.2 Na nota fiscal/fatura a **Contratada** deverá discriminar a quantidade de produtos entregues, seus respectivos valores, além dos demais elementos habituais fiscais e legais;
- 4.3 Verificada qualquer irregularidade na emissão da nota fiscal/fatura, será feita a sua devolução e solicitada outra nota fiscal/fatura, ficando, sem qualquer custo adicional para esta, prorrogado o prazo de pagamento proporcionalmente à sua regularização.
- 4.4 Os produtos deverão ser executados nos locais indicados na ordem de produtos.
- 4.5 O recebimento dos produtos não implica na sua aceitação definitiva, uma vez que dependerá da análise dos mesmos, por servidor, que deverá verificar a quantidade e atendimento a todas as especificações, contidas neste Termo de Referência, para a aceitação definitiva.
- 4.6 As decisões e providências que ultrapassarem a competência do servidor, relativas ao Recebimento, deverão ser adotadas por seus superiores em tempo hábil, para a adoção das medidas convenientes à Administração.
- 4.7 A aceitação definitiva não exclui a responsabilidade da Contratada pelo perfeito desempenho dos produtos/produtos fornecidos, cabendo-lhe sanar quaisquer irregularidades detectadas quando da utilização dos mesmos.

CLÁUSULA QUINTA – PAGAMENTOS


5.3 Para os casos de rejeição dos produtos, será prorrogado automaticamente o prazo de recebimento previsto no item 5.1 acima proporcionalmente ao prazo de reposição, o que, consequentemente, provocará a prorrogação do pagamento da respectiva nota fiscal/fatura, sem qualquer ônus adicional para o Município de Urandi-BA.

5.4 O Município pagará à Contratada, pelo fornecimento dos produtos, os preços integrantes da proposta aprovada, mediante Ordem Bancária creditada em Conta Corrente indicada pela CONTRATADA, qual seja, **CONTA CORRENTE Nº 12286-6 / BANCO DO BRASIL, AGÊNCIA Nº 0923-7** ou boleto bancário conforme plataforma FEBRABAN mediante apresentação de notas fiscais/faturas. Fica expressamente estabelecido que os preços incluam todos os custos diretos e indiretos para o fornecimento dos produtos, de acordo com as condições previstas nas especificações e nas formas contidas neste Termo de Referência.

5.5 O pagamento será efetuado em até 30 (trinta) dias corridos após a apresentação da Nota Fiscal devidamente atestada pelo servidor responsável pelo recebimento dos produtos;

5.6 O Município reserva-se o direito de recusar o pagamento se, no ato do atesto, o objeto licitado não estiver de acordo com a especificação apresentada e aceita no Termo de Referência.

CLÁUSULA SEXTA – REAJUSTE

6.1 – Os preços indicados na cláusula terceira são fixos e irremovíveis, conforme legislação vigente.

CLÁUSULA SÉTIMA – CONDIÇÕES DE FORNECIMENTO

7.1 Caso a **Contratada** tencione efetuar a entrega do objeto do presente instrumento através de filial, esta deverá apresentar, quando da entrega, a sua inscrição no CNPJ, a correspondente alteração do contrato social que a criou, a prova de sua inscrição no cadastro de contribuintes estadual e a prova de sua regularidade perante a fazenda federal, estadual e municipal;

7.1.1 O não atendimento do disposto no item 7.1 acima implicará o não pagamento da nota fiscal/fatura, até que seja apresentada essa documentação;

7.2 No ato da entrega, os produtos serão verificados e deverão estar de acordo com as especificações deste instrumento.

CLÁUSULA OITAVA - DAS OBRIGAÇÕES DA CONTRATANTE

8.1 A CONTRATANTE obriga-se a:

8.1.1 Cumprir fielmente as disposições do Contrato;

8.1.2 Exercer a fiscalização dos produtos por servidores especialmente designados, na forma prevista na Lei Federal N.º 8.666/93;

8.1.3 Responsabilizar-se pela comunicação, em tempo hábil, de qualquer fato que acarrete em interrupção na execução do Contrato;

8.1.4 Efetuar o pagamento nas condições e preços pactuados no Contrato;

8.1.5 Notificar a CONTRATADA, por escrito, sobre imperfeições, falhas ou irregularidades constatadas na execução do serviço para que sejam adotadas as medidas corretivas necessárias;

8.1.6 Fornecer por escrito as informações necessárias para o desenvolvimento dos produtos objeto do contrato;

8.1.7 Exigir o cumprimento de todas as obrigações assumidas pela CONTRATADA, de acordo com as cláusulas contratuais e os termos de sua proposta;

8.1.8 Zelar pelo cumprimento das obrigações da CONTRATADA relativas à observância das normas ambientais vigentes;

8.1.9 Proporcionar todas as condições para que a CONTRATADA possa desempenhar seus produtos de acordo com as determinações do Contrato, do Edital, especialmente do Projeto Básico e seus anexos;





MUNICÍPIO DE URANDI

Rua Sebastião Alves de Santana, N.º 57, Centro
CEP: 46.350-000, Urandi – Bahia
CNPJ: 13.982.632/0001-40

8.1.10 Zelar para que durante toda a vigência do contrato sejam mantidas, em compatibilidade com as obrigações assumidas pela CONTRATADA, todas as condições de habilitação e qualificação exigidas na licitação.

CLAUSULA NONA - DAS OBRIGAÇÕES DA CONTRATADA

9.1 A CONTRATADA fica responsável por todos os ônus e tributos, emolumentos, honorários ou despesas incidentais sobre os produtos contratados, bem como cumprir rigorosamente, todas as obrigações trabalhistas, previdenciárias e acidentárias relativas ao pessoal que empregar para a execução dos produtos, inclusive as decorrentes de convenções, acordos ou dissídios coletivos.

9.2 A CONTRATADA deverá manter equipe de fiscalização e supervisão da qualidade dos produtos, credenciada a representá-la sempre que necessário junto à CONTRATANTE.

9.3 A CONTRATADA fica obrigada a acatar e fazer com que seus empregados atendam a todas as instruções emanadas do servidor designado pela CONTRATANTE para fiscalizar a execução dos produtos.

9.4 A CONTRATADA responsabilizar-se-á por todos os danos causados por seus funcionários à CONTRATANTE e/ou terceiros, decorrentes de sua culpa ou dolo, quando da execução dos produtos.

9.5 A CONTRATADA deverá reparar, corrigir, às suas expensas, os produtos efetuados em que verifique vícios, defeitos ou incorreções resultantes de sua execução.

9.6 A CONTRATADA obriga-se a atender ao disposto no inciso V do art. 27 da Lei Federal 8.666/93, ou seja: proibindo de trabalho noturno, perigoso ou insalubre a menores de dezoito e de qualquer trabalho a menores de dezesseis anos, salvo na condição de aprendiz, a partir de quatorze anos.

9.7 A CONTRATADA deverá comunicar à CONTRATANTE qualquer alteração que possa comprometer a manutenção do Contrato, nos casos estabelecidos no art. 65 da Lei Federal N.º 8.666/93.

CLÁUSULA DÉCIMA – TRANSFERÊNCIA DAS OBRIGAÇÕES

10.1 Fica terminantemente vedada à Contratada a transferência das obrigações decorrentes deste instrumento a terceiros, ressalvada a possibilidade de entrega do objeto por filial sua, devendo, no entanto a Contratada cumprir rigorosamente com todas as suas condições e cláusulas, sendo ainda admitidas a sua fusão, cisão ou incorporação, desde que a execução do contrato não seja prejudicada.

CLÁUSULA DÉCIMA PRIMEIRA – PENALIDADES

11.1 O não cumprimento dos prazos de entrega/reposição constantes no presente instrumento e ainda a prática de qualquer transgressão das suas condições sujeitarão a Contratada às seguintes sanções:

a – Advertência por escrito;

b – Multa de 0,5% (meio por cento) por dia de atraso em qualquer entrega/reposição do material, aplicado ao valor total do contrato, para o respectivo item, até o limite de 5% (cinco por cento) desse mesmo valor;

c – Multa de 5% (cinco por cento) aplicada sobre o valor total do item do contrato, para qualquer transgressão cometida que não seja atraso na entrega do material;

d – Rescisão unilateral do contrato pelo Município de Urandi-BA e suspensão temporária da Contratada de participação em licitações e impedimento de contratar com a Prefeitura Municipal de Município de Urandi por prazo não superior a 02 (dois) anos, no caso de ser excedido o limite de 5% (cinco por cento) estabelecido na letra b.

11.2 – As sanções previstas neste item poderão ser aplicadas desde que facultada a defesa prévia da Contratada no respectivo processo no prazo de 05 (cinco) dias úteis, conforme determina o art. 87, parágrafo 2º, da Lei N.º 8.666/93.

11.3 – As multas previstas no item 10.1, letras b e c, poderão ser descontadas das faturas a serem pagas à Contratada.

11.4 – O não cumprimento das obrigações contratuais sujeitará também a Contratada às demais sanções previstas nos arts. 86 e 87 da Lei N.º 8.666/93, com suas alterações.

CLÁUSULA DÉCIMA SEGUNDA – RESCISÃO





MUNICÍPIO DE URANDI
Rua Sebastião Alves de Santana, N.º 57, Centro
CEP: 46.350-000, Urandi – Bahia
CNPJ: 13.982.632/0001-40

12.1 – O Município de Urandi-BA poderá rescindir o presente instrumento nas hipóteses previstas nos arts. 78 e 79 da Lei Federal N.º 8.666/93 no que couber, além das previstas no item 9.1, letras d da cláusula nona.

CLÁUSULA DÉCIMA TERCEIRA – DISPOSIÇÕES FINAIS

13.1 A Contratada têm pleno conhecimento de todos os itens e anexos expressos no respectivo **Pregão Eletrônico SRP nº 035/2021 e do Processo nº 196/2021**, a eles se obrigando como se neste estivessem transcritos, inclusive quanto à obrigatoriedade de manter, durante toda a execução do contrato, em compatibilidade com as obrigações por ela assumidas, todas as condições de habilitação e qualificação exigidas na licitação, de acordo com o art. 55, inc. XIII, da Lei N.º 8.666/93 com suas alterações;

13.2 – O responsável pela fiscalização do presente contrato deverá assegurar o seu fiel cumprimento, especialmente quanto à aplicação das penalidades, sob pena de incorrer nas estabelecidas na Lei Federal N.º 8.666/93 e na legislação aplicável, com conseqüente responsabilização;

CLÁUSULA DÉCIMA QUARTA – FORO

14.1 – Fica eleito o foro desta comarca de Urandi - BA, com expressa renúncia de outro qualquer por mais privilegiado que seja para dirimir quaisquer dúvidas oriundas do presente instrumento, ficando a parte vencida sujeita ao pagamento de custas judiciais e honorários advocatícios que forem arbitrados.

CLAUSULA DÉCIMA QUINTA – DA LEGISLAÇÃO: O presente contrato reger-se-á pelo disposto na Lei N.º 8.666/93 e os casos omissos aplicar-se-á subsidiariamente as leis especiais aplicáveis à espécie.

CLÁUSULA DÉCIMA SEXTA – DA VEICULAÇÃO AO ATO CONVOCATÓRIO: O presente contrato é celebrado em conformidade ao procedimento licitatório do **Pregão Eletrônico SRP nº 035/2021 e do Processo nº 196/2021**.

Urandi - BA, 13 de outubro de 2021.

Warlei Oliveira de Souza
PREFEITO MUNICIPAL DE URANDI-BA

WARLEI OLIVEIRA DE SOUZA
Prefeito Municipal de Urandi-BA
Contratante

Procede
ESSENCIAL MEDICAMENTOS LTDA
CNPJ sob n.º 02.990.912/0001-83
Contratada

02.990.912/0001-83
ESSENCIAL MEDICAMENTOS LTDA
Av. Barão do Rio Branco, 733 - Centro
CEP- 46.430-000 Guanambi-BA

TESTEMUNHAS:

[Assinatura]
Nome: 06090.3.305-07
CPF/MF:

[Assinatura]
Nome: 015.793.315-64
CPF/MF:





MUNICÍPIO DE URANDI
Rua Sebastião Alves de Santana, N.º 57, Centro
CEP: 46.350-000, Urandi – Bahia
CNPJ: 13.982.632/0001-40

CONTRATO ADMINISTRATIVO Nº 222/2021.

PREGÃO ELETRÔNICO SRP Nº 035/2021.

PROCESSO ADMINISTRATIVO Nº 196/2021.

Pelo presente instrumento de Contrato de Fornecimento de Produtos, que entre si fazem, de um lado, o **MUNICÍPIO DE URANDI - BA**, Administração Pública em Geral, inscrita no CNPJ/MF sob Nº 13.982.632/0001-40, com sede a Rua Sebastião Alves Santana, nº. 57, Centro, Urandi, BA, neste ato representado pelo prefeito municipal, senhor **WARLEI OLIVEIRA DE SOUZA**, brasileiro, casado, contador, portador da Carteira de Identidade Nº 13.037.913-15 SSP / BA, inscrito no CPF/ MF sob o Nº 037.105.975-52, com endereço de citação e intimação na sede da Prefeitura Municipal, a seguir denominada simplesmente **CONTRATANTE**, e de outro lado a empresa **RESTART COMÉRCIO E SERVIÇOS VALENÇA EIRELI** inscrita no CNPJ nº 35.658.074/0001-02 com sede na Rua Sete de Setembro, nº 620, Centro na cidade de Valença – BA, representada por **Suzete Diomondes Souza** portadora do RG nº 02556260-61 SSP – BA e CPF nº 545.708.085-49, brasileira, empresária residente e domiciliada na Rua Doutor Gerino de Souza Filho, nº 5197, Térreo, Caixa D'Água na cidade de Lauro de Freitas - BA, a seguir denominada simplesmente **CONTRATADA**, estão justos e acertadas para celebrarem o presente contrato, referente ao **Pregão Eletrônico SRP nº 035/2021 e do Processo nº 196/2021**, devidamente homologado pelo Prefeito Municipal em URANDI - BA, dentro das cláusulas e condições seguintes:

CLÁUSULA PRIMEIRA – OBJETO

1.1 Constitui o presente objeto **A AQUISIÇÃO DE EQUIPAMENTOS, MATERIAIS (CIRÚRGICOS E CONTENÇÕES), MÁSCARAS, FILTROS, MEDICAMENTOS VETERINÁRIOS E RAÇÕES PARA CÃES DESTINADOS AO CENTRO DE ZONÓSES E CENTRO DE EPIDEMIOLOGIA DESTE MUNICÍPIO.**

PARÁGRAFO ÚNICO — Integra este contrato, independentemente de transições, a proposta de preços apresentada pela empresa contratada, o Edital e seus anexos e demais documentos apresentados no certame do **Pregão Eletrônico SRP nº 035/2021 e do Processo nº 196/2021.**

CLÁUSULA SEGUNDA – VIGÊNCIA

2.1 A vigência do presente instrumento será a partir da data de sua assinatura, respeitadas as determinações do art. 57 da Lei Federal N.º 8.666/93 com suas alterações.

2.2 O presente contrato terá sua validade contada da data de assinatura do presente contrato até a data de 31/12/2021.

CLÁUSULA TERCEIRA – VALOR DO CONTRATO

3.1 O valor total do presente contrato é representado pela importância de **R\$ 1.784,00 (mil setecentos e oitenta e quatro reais)**, referente aos produtos abaixo especificados:

LOTE 06 – MÁSCARAS E FILTROS

ITEM	DESCRIÇÃO	QUANT.	UNIDADE	MODELO	VALOR UNITÁRIO	VALOR TOTAL
01	MÁSCARA DE BORRIFAÇÃO Respirador purificador de ar tipo peça facial inteira, corpo	01	Unidade	Plastcor	1.100,00	1.100,00

RESTART COMERCIO E
SERVICOS VALENÇA
EIRELI

Assinado de forma digital por
RESTART COMERCIO E SERVICOS
VALENÇA EIRELI
Dados: 2021.11.18 16:41:53 -02'00"





MUNICÍPIO DE URANDI
Rua Sebastião Alves de Santana, N.º 57, Centro
CEP: 46.350-000, Urandi – Bahia
CNPJ: 13.982.632/0001-40

<p>em elastômero azul. A peça facial possui visor em mat. plástico rígido transparente (policarbonato), fixado à peça por aro de mat.plástico branco, c/ 2 parafusos metálicos. Na parte centro inferior do corpo da peça, existe abertura p/ encaixe de dispositivo de mat. plástico rígido preto, preso por uma abraçadeira. Este dispositivo possui, na parte externa inferior, uma tampa de mat. plástico preto dotada de aberturas e de tela metálica e, em sua parte interna inferior, suporte c/ 1 válvula de exalação. Na parte traseira do dispositivo, localiza-se o diafragma de voz e se encaixa a mascarilha, confeccionada do mesmo material da peça, e, na parte superior, c/ 2 válvulas de inalação. O corpo da peça possui 2 aberturas nas laterais inferiores, uma de cada lado, p/ encaixe de 2 suportes de mat. plástico rígido branco, presos à peça por abraçadeiras. Os suportes são dotados, na parte dianteira, de 1 anel de borracha e de 1 encaixe tipo baioneta, onde são fixados os filtros químicos, combinados e para partículas. Na parte traseira de cada um dos suportes, encontra-se fixada 1 válvula de inalação. A peça possui 1 tirante de cabeça c/ 5 pontos de fixação, preso por fivelas plásticas pretas, dotadas de presilhas plásticas pretas ou metálicas c/ajuste rápido. Junto às 2 fivelas localizadas na parte inferior da peça, há outras duas fivelas plásticas pretas, onde são fixadas as pontas de uma tira (cordão) de borracha preta, para descanso da peça no pescoço do usuário. Utilizada com os filtros: 1-Filtros químicos classe 1: 514933-3810A1; 514934-3810B1; 514935-3810A1B1; 514936-3810K1; 514937-3810A1B1E1K1. 2-Filtros combinados (químico classe 1 e para partículas classe P2): 514938-3820 A1P2; 514939-</p>					
---	--	--	--	--	--

RESTART COMERCIO E
SERVICOS VALENCA
EIRELI

Assinado de forma digital por
RESTART COMERCIO E SERVICOS
VALENCA EIRELI
Dados: 2021.11.18 16:42:27 -02'00'





MUNICÍPIO DE URANDI
Rua Sebastião Alves de Santana, N.º 57, Centro
CEP: 46.350-000, Urandi – Bahia
CNPJ: 13.982.632/0001-40

	3820 B1P2; 514940-3820 A1B1P2; 514941-3820 K1P2; 514942-3813 A1B1E1K1P2. 3-Filtros combinados (químico classe 1 e para partículas classe P3): 515169-3820 A1P3; 515170-3820 B1P3; 515171-3820 A1B1P3; 515172-3820 K1P3; 514943-3813 A1B1E1K1P3. 4-Filtros para partículas: 514931-3802 P2; 514932-3803 P3.					
02	FILTRO CARTUCHO QUIMICO AMONIA/METILAMINA filtro modelo: cartucho tipo: químico aplicação principal: amonia/metilamina.	04	Unidade	Plastcor	110,00	440,00
03	REGISTRO GATILHO COM TRAVA PARA PULVERIZADOR Registro completo para pulverizador (8000/9000) 1217605 Gatilho indicado para pulverizador 20 litros manual costal, modelo PJH. Conteúdo da Embalagem: 1 Registro completo Indicado para pulverizador Material: Plástico com gatilho metálico.	01	Unidade	Jacto	96,00	96,00
04	LANÇA PULVERIZADOR Lança Gatilho Completa para Pulverizador. Peça de reposição original.	01	Unidade	Jacto	148,00	148,00
VALOR R\$ 1.784,00 (mil setecentos e oitenta e quatro reais)						R\$ 1.784,00

3.2 As despesas decorrentes do presente Edital e de seu respectivo contrato poderão ocorrer a conta de uma das seguintes dotações orçamentárias:

Unidade Orçamentária: 05 – Secretaria Municipal de Saúde
Projeto atividade: 2065 – Piso de Atenção Básica - PAB
Projeto atividade: 2068 – Incentivo ao Programa Saúde Familiar
Projeto atividade: 2070 – Gestão das Ações do Fundo Municipal de Saúde
Projeto atividade: 2080 – Vigilância em Saúde
Projeto atividade: 2192 – Gestão do SAMU
Projeto atividade: 2289 – Outros Programas de Saúde
Elemento: 3390.30.00.00 – Material de Consumo
3.3.90.39.00 00 Outros Serviços Terceiros - Pessoa Jurídica

RESTART COMERCIO
E SERVICOS
VALENCA EIRELI

Assinado de forma digital por
RESTART COMERCIO E SERVICOS
VALENCA EIRELI
Dados: 2021.11.18 16:43:00
-02'00'





MUNICÍPIO DE URANDI
Rua Sebastião Alves de Santana, N.º 57, Centro
CEP: 46.350-000, Urandi – Bahia
CNPJ: 13.982.632/0001-40

Fonte de Recurso: 02,14
Unidade Orçamentária: 10 – Secretaria Municipal de Meio Ambiente
Projeto atividade: 2328 – Gestão da Secretaria de Meio Ambiente
Elemento: 3390.30.00.00 – Material de Consumo
3.3.90.39.00 00 Outros Serviços Terceiros - Pessoa Jurídica
Fonte de Recurso: 00.

CLÁUSULA QUARTA – FATURAMENTO E EXECUÇÃO DO OBJETO

- 4.1 A **Contratada** deverá emitir nota fiscal/fatura referente aos produtos entregues ao Município de Urandi - BA;
- 4.2 Na nota fiscal/fatura a **Contratada** deverá discriminar a quantidade de produtos entregues, seus respectivos valores, além dos demais elementos habituais fiscais e legais;
- 4.3 Verificada qualquer irregularidade na emissão da nota fiscal/fatura, será feita a sua devolução e solicitada outra nota fiscal/fatura, ficando, sem qualquer custo adicional para esta, prorrogado o prazo de pagamento proporcionalmente à sua regularização.
- 4.4 Os produtos deverão ser executados nos locais indicados na ordem de produtos.
- 4.5 O recebimento dos produtos não implica na sua aceitação definitiva, uma vez que dependerá da análise dos mesmos, por servidor, que deverá verificar a quantidade e atendimento a todas as especificações, contidas neste Termo de Referência, para a aceitação definitiva.
- 4.6 As decisões e providências que ultrapassarem a competência do servidor, relativas ao Recebimento, deverão ser adotadas por seus superiores em tempo hábil, para a adoção das medidas convenientes à Administração.
- 4.7 A aceitação definitiva não exclui a responsabilidade da Contratada pelo perfeito desempenho dos produtos/produtos fornecidos, cabendo-lhe sanar quaisquer irregularidades detectadas quando da utilização dos mesmos.

CLÁUSULA QUINTA – PAGAMENTOS

- 5.1 O pagamento será efetuado após à apresentação e atesto da Nota Fiscal à setor competente para liberação do Recurso.
- 5.2 O Município de Urandi-BA deduzirá quaisquer valores faturados indevidamente;
- 5.3 Para os casos de rejeição dos produtos, será prorrogado automaticamente o atestado de recebimento previsto no item 5.1 acima proporcionalmente ao prazo de reposição, o que, conseqüentemente, provocará a prorrogação do pagamento da respectiva nota fiscal/fatura, sem qualquer ônus adicional para o Município de Urandi-BA.
- 5.4 O Município pagará à Contratada, pelo fornecimento dos produtos, os preços integrantes da proposta aprovada, mediante Ordem Bancária creditada em Conta Corrente indicada pela CONTRATADA, qual seja, **CONTA CORRENTE Nº 57.602-6/ BANCO DO BRASIL, AGÊNCIA Nº 0545-2** ou boleto bancário conforme plataforma FEBRABAN mediante apresentação de notas fiscais/faturas. Fica expressamente estabelecido que os preços incluam todos os custos diretos e indiretos para o fornecimento dos produtos, de acordo com as condições previstas nas especificações e nas formas contidas neste Termo de Referência.
- 5.5 O pagamento será efetuado em até 30 (trinta) dias corridos após a apresentação da Nota Fiscal devidamente atestada pelo servidor responsável pelo recebimento dos produtos;
- 5.6 O Município reserva-se o direito de recusar o pagamento se, no ato do atesto, o objeto licitado não estiver de acordo com a especificação apresentada e aceita no Termo de Referência.

CLÁUSULA SEXTA – REAJUSTE

- 6.1 – Os preços indicados na cláusula terceira são fixos e irremovíveis, conforme legislação vigente.

RESTART COMERCIO
E SERVICOS
VALENCA EIRELI

Assinado de forma digital por RESTART
COMERCIO E SERVICOS VALENCA EIRELI
Dados: 2021.11.18 16:43:27 -02'00'





MUNICÍPIO DE URANDI
Rua Sebastião Alves de Santana, N.º 57, Centro
CEP: 46.350-000, Urandi – Bahia
CNPJ: 13.982.632/0001-40

CLÁUSULA SÉTIMA – CONDIÇÕES DE FORNECIMENTO

7.1 Caso a **Contratada** tencione efetuar a entrega do objeto do presente instrumento através de filial, esta deverá apresentar, quando da entrega, a sua inscrição no CNPJ, a correspondente alteração do contrato social que a criou, a prova de sua inscrição no cadastro de contribuintes estadual e a prova de sua regularidade perante a fazenda federal, estadual e municipal;

7.1.1 O não atendimento do disposto no item 7.1 acima implicará o não pagamento da nota fiscal/fatura, até que seja apresentada essa documentação;

7.2 No ato da entrega, os produtos serão verificados e deverão estar de acordo com as especificações deste instrumento.

CLÁUSULA OITAVA - DAS OBRIGAÇÕES DA CONTRATANTE

8.1 A CONTRATANTE obriga-se a:

8.1.1 Cumprir fielmente as disposições do Contrato;

8.1.2 Exercer a fiscalização dos produtos por servidores especialmente designados, na forma prevista na Lei Federal N.º 8.666/93;

8.1.3 Responsabilizar-se pela comunicação, em tempo hábil, de qualquer fato que acarrete em interrupção na execução do Contrato;

8.1.4 Efetuar o pagamento nas condições e preços pactuados no Contrato;

8.1.5 Notificar a CONTRATADA, por escrito, sobre imperfeições, falhas ou irregularidades constatadas na execução do serviço para que sejam adotadas as medidas corretivas necessárias;

8.1.6 Fornecer por escrito as informações necessárias para o desenvolvimento dos produtos objeto do contrato;

8.1.7 Exigir o cumprimento de todas as obrigações assumidas pela CONTRATADA, de acordo com as cláusulas contratuais e os termos de sua proposta;

8.1.8 Zelar pelo cumprimento das obrigações da CONTRATADA relativas à observância das normas ambientais vigentes;

8.1.9 Proporcionar todas as condições para que a CONTRATADA possa desempenhar seus produtos de acordo com as determinações do Contrato, do Edital, especialmente do Projeto Básico e seus anexos;

8.1.10 Zelar para que durante toda a vigência do contrato sejam mantidas, em compatibilidade com as obrigações assumidas pela CONTRATADA, todas as condições de habilitação e qualificação exigidas na licitação.

CLAUSULA NONA - DAS OBRIGAÇÕES DA CONTRATADA

9.1 A CONTRATADA fica responsável por todos os ônus e tributos, emolumentos, honorários ou despesas incidentais sobre os produtos contratados, bem como cumprir rigorosamente, todas as obrigações trabalhistas, previdenciárias e acidentárias relativas ao pessoal que empregar para a execução dos produtos, inclusive as decorrentes de convenções, acordos ou dissídios coletivos.

9.2 A CONTRATADA deverá manter equipe de fiscalização e supervisão da qualidade dos produtos, credenciada a representá-la sempre que necessário junto à CONTRATANTE.

9.3 A CONTRATADA fica obrigada a acatar e fazer com que seus empregados atendam a todas as instruções emanadas do servidor designado pela CONTRATANTE para fiscalizar a execução dos produtos.

9.4 A CONTRATADA responsabilizar-se-á por todos os danos causados por seus funcionários à CONTRATANTE e/ou terceiros, decorrentes de sua culpa ou dolo, quando da execução dos produtos.

9.5 A CONTRATADA deverá reparar, corrigir, às suas expensas, os produtos efetuados em que verifique vícios, defeitos ou incorreções resultantes de sua execução.

9.6 A CONTRATADA obriga-se a atender ao disposto no inciso V do art. 27 da Lei Federal 8.666/93, ou seja: proibindo de trabalho noturno, perigoso ou insalubre a menores de dezoito e de qualquer trabalho a menores de dezesseis anos, salvo na condição de aprendiz, a partir de quatorze anos.

9.7 A CONTRATADA deverá comunicar à CONTRATANTE qualquer alteração que possa comprometer a manutenção do Contrato, nos casos estabelecidos no art. 65 da Lei Federal N.º 8.666/93.

RESTART COMERCIO
E SERVICOS
VALENCA EIRELI

Assinado de forma digital por
RESTART COMERCIO E SERVICOS
VALENCA EIRELI
Dados: 2021.11.18 16:43:48 -02'00"





MUNICÍPIO DE URANDI
Rua Sebastião Alves de Santana, N.º 57, Centro
CEP: 46.350-000, Urandi – Bahia
CNPJ: 13.982.632/0001-40

CLÁUSULA DÉCIMA – TRANSFERÊNCIA DAS OBRIGAÇÕES

10.1 Fica terminantemente vedada à Contratada a transferência das obrigações decorrentes deste instrumento a terceiros, ressalvada a possibilidade de entrega do objeto por filial sua, devendo, no entanto a Contratada cumprir rigorosamente com todas as suas condições e cláusulas, sendo ainda admitidas a sua fusão, cisão ou incorporação, desde que a execução do contrato não seja prejudicada.

CLÁUSULA DÉCIMA PRIMEIRA – PENALIDADES

11.1 O não cumprimento dos prazos de entrega/reposição constantes no presente instrumento e ainda a prática de qualquer transgressão das suas condições sujeitarão a Contratada às seguintes sanções:

a – Advertência por escrito;

b – Multa de 0,5% (meio por cento) por dia de atraso em qualquer entrega/reposição do material, aplicado ao valor total do contrato, para o respectivo item, até o limite de 5% (cinco por cento) desse mesmo valor;

c – Multa de 5% (cinco por cento) aplicada sobre o valor total do item do contrato, para qualquer transgressão cometida que não seja atraso na entrega do material;

d – Rescisão unilateral do contrato pelo Município de Urandi-BA e suspensão temporária da Contratada de participação em licitações e impedimento de contratar com a Prefeitura Municipal de Município de Urandi por prazo não superior a 02 (dois) anos, no caso de ser excedido o limite de 5% (cinco por cento) estabelecido na letra b.

11.2 – As sanções previstas neste item poderão ser aplicadas desde que facultada a defesa prévia da Contratada no respectivo processo no prazo de 05 (cinco) dias úteis, conforme determina o art. 87, parágrafo 2º, da Lei N.º 8.666/93.

11.3 – As multas previstas no item 10.1, letras b e c, poderão ser descontadas das faturas a serem pagas à Contratada.

11.4 – O não cumprimento das obrigações contratuais sujeitará também a Contratada às demais sanções previstas nos arts. 86 e 87 da Lei N.º 8.666/93, com suas alterações.

CLÁUSULA DÉCIMA SEGUNDA – RESCISÃO

12.1 – O Município de Urandi-BA poderá rescindir o presente instrumento nas hipóteses previstas nos arts. 78 e 79 da Lei Federal N.º 8.666/93 no que couber, além das previstas no item 9.1, letras d da cláusula nona.

CLÁUSULA DÉCIMA TERCEIRA – DISPOSIÇÕES FINAIS

13.1 A Contratada têm pleno conhecimento de todos os itens e anexos expressos no respectivo **Pregão Eletrônico SRP nº 035/2021 e do Processo nº 196/2021**, a eles se obrigando como se neste estivessem transcritos, inclusive quanto à obrigatoriedade de manter, durante toda a execução do contrato, em compatibilidade com as obrigações por ela assumidas, todas as condições de habilitação e qualificação exigidas na licitação, de acordo com o art. 55, inc. XIII, da Lei N.º 8.666/93 com suas alterações;

13.2 – O responsável pela fiscalização do presente contrato deverá assegurar o seu fiel cumprimento, especialmente quanto à aplicação das penalidades, sob pena de incorrer nas estabelecidas na Lei Federal N.º 8.666/93 e na legislação aplicável, com consequente responsabilização;

CLÁUSULA DÉCIMA QUARTA – FORO

14.1 – Fica eleito o foro desta comarca de Urandi - BA, com expressa renúncia de outro qualquer por mais privilegiado que seja para dirimir quaisquer dúvidas oriundas do presente instrumento, ficando a parte vencida sujeita ao pagamento de custas judiciais e honorários advocatícios que forem arbitrados.

CLAUSULA DÉCIMA QUINTA – DA LEGISLAÇÃO: O presente contrato reger-se-á pelo disposto na Lei N.º 8.666/93 e os casos omissos aplicar-se-á subsidiariamente as leis especiais aplicáveis à espécie.

RESTART COMERCIO
E SERVICOS
VALENCA EIRELI

Assinado de forma digital por
RESTART COMERCIO E
SERVICOS VALENCA EIRELI
Dados: 2021.11.18 16:44:06
-02'00'





MUNICÍPIO DE URANDI
 Rua Sebastião Alves de Santana, N.º 57, Centro
 CEP: 46.350-000, Urandi – Bahia
 CNPJ: 13.982.632/0001-40

CLÁUSULA DÉCIMA SEXTA – DA VEICULAÇÃO AO ATO CONVOCATÓRIO: O presente contrato é celebrado em conformidade ao procedimento licitatório do **Pregão Eletrônico SRP nº 035/2021 e do Processo nº 196/2021.**

Urandi - BA, 13 de outubro de 2021.

Warlei Oliveira de Souza
 PREFEITO MUNICIPAL DE URANDI/BA

WARLEI OLIVEIRA DE SOUZA
Prefeito Municipal de Urandi-BA
Contratante

RESTART COMERCIO E SERVICOS VALENCA EIRELI
 Assinado de forma digital por RESTART COMERCIO E SERVICOS VALENCA EIRELI
 Dados: 2021.11.18 16:44:27 -02'00'

RESTART COMÉRCIO E SERVIÇOS VALENÇA EIRELI
CNPJ nº 35.658.074/0001-02
Contratada

TESTEMUNHAS:

Leandro Santos
 Nome: Leandro Santos
 CPF/MF: 060.903.305-24

Thaís Cristina de C. Ferreira
 Nome: Thaís Cristina de C. Ferreira
 CPF/MF: 015.793.315-64





MUNICÍPIO DE URANDI
Rua Sebastião Alves de Santana, N.º 57, Centro
CEP: 46.350-000, Urandi – Bahia
CNPJ: 13.982.632/0001-40

CONTRATO ADMINISTRATIVO Nº 223/2021.

PREGÃO ELETRÔNICO 036/2021.

PROCESSO ADMINISTRATIVO Nº 205/2021.

Pelo presente instrumento de Contrato de Fornecimento de Produtos, que entre si fazem, de um lado, o **MUNICÍPIO DE URANDI - BA**, Administração Pública em Geral, inscrita no CNPJ/MF sob Nº 13.982.632/0001-40, com sede a Rua Sebastião Alves Santana, nº. 57, Centro, Urandi, BA, neste ato representado pelo prefeito municipal, senhor **WARLEI OLIVEIRA DE SOUZA**, brasileiro, casado, contador, portador da Carteira de Identidade Nº 13.037.913-15 SSP / BA, inscrito no CPF/ MF sob o Nº 037.105.975-52, com endereço de citação e intimação na sede da Prefeitura Municipal, a seguir denominada simplesmente **CONTRATANTE**, e de outro lado a empresa **PEDRAGON AUTOS LTDA** inscrita no CNPJ nº 03.935.826/0001-30 com sede na Avenida Ruy Barbosa, nº 965, bairro Aflitos na cidade de Recife – PE, representada por **José Henrique D'Amorim de Figueiredo**, brasileiro, empresário, portador do RG nº 824.088 SSP – BA e CPF nº 183.776.294-53, a seguir denominada simplesmente **CONTRATADA**, estão justos e acertadas para celebrarem o presente contrato, referente ao **Pregão Eletrônico SRP nº 036/2021 e do Processo nº 205/2021**, devidamente homologado pelo Prefeito Municipal em URANDI - BA, dentro das cláusulas e condições seguintes:

CLÁUSULA PRIMEIRA – OBJETO

1.1 Constitui o presente objeto **A AQUISIÇÃO DE 01 (UM) VEÍCULO AUTOMOTOR 0 (ZERO) KM DESTINADO AO ATENDIMENTO DAS NECESSIDADES DA SECRETARIA MUNICIPAL DE ASSISTÊNCIA SOCIAL DESSE MUNICÍPIO.**

PARÁGRAFO ÚNICO — Integra este contrato, independentemente de transições, a proposta de preços apresentada pela empresa contratada, o Edital e seus anexos e demais documentos apresentados no certame do **Pregão Eletrônico SRP nº 036/2021 e do Processo nº 205/2021.**

CLÁUSULA SEGUNDA – VIGÊNCIA

2.1 A vigência do presente instrumento será a partir da data de sua assinatura, respeitadas as determinações do art. 57 da Lei Federal N.º 8.666/93 com suas alterações.

2.2 O presente contrato terá sua validade contada da data de assinatura do presente contrato até a data de 31/12/2021.

CLÁUSULA TERCEIRA – VALOR DO CONTRATO

3.10 valor total do presente contrato é representado pela importância de **R\$ 122.000,00 (CENTO E VINTE E DOIS MIL REAIS)**, referente aos produtos abaixo especificados:

ITEM	DESCRIÇÃO	QUANTIDADE	MARCA / MODELO	VALOR UNITÁRIO	VALOR TOTAL
01	VEÍCULO NOVO 0 KM AUTOMÁTICO CONTENDO: 7 LUGARES • AIRBAG DUPLO • ALARME ANTI-FURTO • ASSISTENTE DE PARTIDA EM ACLIVE • CONTROLE	01	CHEVROLET MODELO: SPIN 1.8 PREMIER – 07 LUGARES	R\$ 122.000,00	R\$ 122.000,00





MUNICÍPIO DE URANDI
 Rua Sebastião Alves de Santana, N.º 57, Centro
 CEP: 46.350-000, Urandi – Bahia
 CNPJ: 13.982.632/0001-40

	<p>ELETRÔNICO DE ESTABILIDADE E TRACÇÃO • LUZ DE POSIÇÃO EM LED • LUZES INDICADORAS DE DIREÇÃO LATERAIS • LANTERNA DE NEBLINA • REGULAGEM DE ALTURA DOS FARÓIS • FARÓIS DE NEBLINA • SISTEMA DE FIXAÇÃO DE CADEIRAS PARA CRIANÇAS ("ISOFIX E TOP TETHER") • SISTEMA DE IMOBILIZAÇÃO DO MOTOR • TRAVA DE SEGURANÇA NAS PORTAS TRASEIRAS • ALAVANCA DO FREIO DE MÃO COM DETALHE CROMADO • ESPELHOS RETROVISORES EXTERNOS ELÉTRICOS NA COR PRETA BRILHANTE • GRADE FRONTAL NA COR PRETA • FARÓIS COM SUPERFÍCIE INTERNA PRETA (MÁSCARA NEGRA) • LANTERNAS COM SUPERFÍCIE INTERNA ESCURECIDA • LOGOMARCA CHEVROLET (BOW TIE) NA COR PRETA • MAÇANETAS EXTERNAS NA COR DO VEÍCULO • MAÇANETAS INTERNAS CROMADAS • MOLDURAS DE PROTEÇÃO LATERAL NA COR PRETA • PAINEL DE INSTRUMENTOS EM PRETO "JET BLACK" • PARACHOQUES BICOLORES (COR DO VEÍCULO E PRETO) COM DETALHES NA COR PRETA BRILHANTE • CONJUNTO RODA DE AÇO E PNEU SOBRESSALENTE ARO 16" • RACK DE TETO DE BARRA DUPLA COM DESIGN EXCLUSIVO ACTIV • RODAS DE ALUMÍNIO ARO 16" COM DESIGN EXCLUSIVO ACTIV • SAIAS LATERAIS COM DETALHES NA COR PRETA • VOLANTE COM REVESTIMENTO PREMIUM E DETALHES NA COR PRATA • AR</p>				
--	--	--	--	--	---





MUNICÍPIO DE URANDI

Rua Sebastião Alves de Santana, N.º 57, Centro

CEP: 46.350-000, Urandi – Bahia

CNPJ: 13.982.632/0001-40

<p>CONDICIONADO • CHAVE TIPO CANIVETE DOBRÁVEL • COLUNA DE DIREÇÃO COM REGULAGEM EM ALTURA • COMPUTADOR DE BORDO COM MOSTRADOR NO PAINEL DE INSTRUMENTOS COM FUNÇÕES DE CONSUMO MÉDIO, VELOCIDADE MÉDIA, AUTONOMIA, ENTRE OUTRAS • CONTROLADOR DE VELOCIDADE DE CRUZEIRO E LIMITE DE VELOCIDADE COM COMANDOS NO VOLANTE • DESEMBAÇADOR ELÉTRICO TEMPORIZADO DO VIDRO TRASEIRO • DIREÇÃO ELÉTRICA PROGRESSIVA • LIMPADOR E LAVADOR ELÉTRICO DO VIDRO TRASEIRO • ACENDIMENTO AUTOMÁTICO DOS FARÓIS ATRAVÉS DE SENSOR CREPUSCULAR • SENSOR DE CHUVA COM AJUSTE AUTOMÁTICO DE INTENSIDADE • CÂMERA DE RÉ • SENSOR DE ESTACIONAMENTO TRASEIRO • PAINEL DE INSTRUMENTOS COM CONTA- GIROS, HODÔMETRO PARCIAL, MARCADOR DE NÍVEL DE COMBUSTÍVEL E DEMAIS FUNÇÕES • REGULADOR DE INTENSIDADE DA ILUMINAÇÃO DO PAINEL DE INSTRUMENTOS • SOMBREIRAS - MOTORISTA E PASSAGEIRO COM ESPELHO E COBERTURA • TOMADA DE FORÇA 12V • TRANSMISSÃO AUTOMÁTICA DE SEIS VELOCIDADES COM OPÇÃO DE TROCA MANUAL DE MARCHAS "ACTIVE SELECT" • TRAVA ELÉTRICA DAS PORTAS COM ACIONAMENTO NA</p>				
--	--	--	--	---





MUNICÍPIO DE URANDI
Rua Sebastião Alves de Santana, N.º 57, Centro
CEP: 46.350-000, Urandi – Bahia
CNPJ: 13.982.632/0001-40

<p>CHAVE • VIDRO ELÉTRICO NAS PORTAS COM ACIONAMENTO POR "UM TOQUE", ANTI ESMAGAMENTO E ABERTURA/FECHAMENTO AUTOMÁTICO PELA CHAVE • CONTROLES DE RÁDIO E DO CELULAR NO VOLANTE • BANCO DO MOTORISTA COM REGULAGEM DE ALTURA • BANCO DA SEGUNDA FILEIRA BIPARTIDO E REBATÍVEL • BANCOS HÍBRIDOS (TECIDO E ACABAMENTO PREMIUM) EXCLUSIVO DA VERSÃO ACTIV • BANCO DA SEGUNDA FILEIRA CORREDIÇO • ENCOSTOS DE CABEÇA LATERAIS E CENTRAL DO BANCO DA SEGUNDA FILEIRA • ENCOSTO DE CABEÇA DOS BANCOS DIANTEIROS COM AJUSTE DE ALTURA • CHEVROLET MYLINK, COM TELA LCD SENSÍVEL AO TOQUE DE 7", INTEGRAÇÃO COM SMARTPHONES** ATRAVÉS DO ANDROID AUTO E APPLE CARPLAY, RADIO AM/FM, ENTRADA USB, FUNÇÃO AUDIO STREAMING, CONEXÃO BLUETOOTH PARA CELULAR E CONFIGURAÇÕES DO VEÍCULO • CONJUNTO DE ALTO FALANTES - 4 UNIDADES • ANTENA NO TETO • TERCEIRA FILEIRA DE ASSENTOS COM BANCO REBATÍVEL.</p>				
VALOR GLOBAL R\$ 122.000,00 (CENTO E VINTE E DOIS MIL REAIS)				R\$ 122.000,00

3.2 As despesas decorrentes do presente Edital e de seu respectivo contrato poderão ocorrer a conta de uma das seguintes dotações orçamentárias:

Unidade Orçamentária: 08 – Secretaria Municipal de Assistência Social
Projeto atividade: 2057 – Gestão do FMAS
Projeto atividade: 2285 – Bolsa Família - IGD





MUNICÍPIO DE URANDI
Rua Sebastião Alves de Santana, N.º 57, Centro
CEP: 46.350-000, Urandi – Bahia
CNPJ: 13.982.632/0001-40

Projeto atividade: 6058 – Gestão das Ações do SUAS - IGDM

4.4.90.52.00 00 Equipamentos e Materiais Permanentes

Fonte de Recurso: 00, 28, 29.

CLÁUSULA QUARTA – FATURAMENTO E EXECUÇÃO DO OBJETO

4.1 A **Contratada** deverá emitir nota fiscal/fatura referente aos produtos entregues ao Município de Urandi - BA;

4.2 Na nota fiscal/fatura a **Contratada** deverá discriminar a quantidade de produtos entregues, seus respectivos valores, além dos demais elementos habituais fiscais e legais;

4.3 Verificada qualquer irregularidade na emissão da nota fiscal/fatura, será feita a sua devolução e solicitada outra nota fiscal/fatura, ficando, sem qualquer custo adicional para esta, prorrogado o prazo de pagamento proporcionalmente à sua regularização.

4.4 Os produtos deverão ser executados nos locais indicados na ordem de produtos.

4.5 O recebimento dos produtos não implica na sua aceitação definitiva, uma vez que dependerá da análise dos mesmos, por servidor, que deverá verificar a quantidade e atendimento a todas as especificações, contidas neste Termo de Referência, para a aceitação definitiva.

4.6 As decisões e providências que ultrapassarem a competência do servidor, relativas ao Recebimento, deverão ser adotadas por seus superiores em tempo hábil, para a adoção das medidas convenientes à Administração.

4.7 A aceitação definitiva não exclui a responsabilidade da Contratada pelo perfeito desempenho dos produtos/produtos fornecidos, cabendo-lhe sanar quaisquer irregularidades detectadas quando da utilização dos mesmos.

CLÁUSULA QUINTA – PAGAMENTOS

5.10 pagamento será efetuado após à apresentação e atesto da Nota Fiscal à setor competente para liberação do Recurso.

5.2 O Município de Urandi-BA deduzirá quaisquer valores faturados indevidamente;

5.3 Para os casos de rejeição dos produtos, será prorrogado automaticamente o atestado de recebimento previsto no item 5.1 acima proporcionalmente ao prazo de reposição, o que, conseqüentemente, provocará a prorrogação do pagamento da respectiva nota fiscal/fatura, sem qualquer ônus adicional para o Município de Urandi-BA.

5.4 O Município pagará à Contratada, pelo fornecimento dos produtos, os preços integrantes da proposta aprovada, mediante Ordem Bancária creditada em Conta Corrente indicada pela CONTRATADA, qual seja, **CONTA CORRENTE Nº 8166-3 / BANCO DO BRASIL, AGÊNCIA Nº 3433-9** ou boleto bancário conforme plataforma FEBRABAN mediante apresentação de notas fiscais/faturas. Fica expressamente estabelecido que os preços incluam todos os custos diretos e indiretos para o fornecimento dos produtos, de acordo com as condições previstas nas especificações e nas formas contidas neste Termo de Referência.

5.5 O pagamento será efetuado em até 30 (trinta) dias corridos após a apresentação da Nota Fiscal devidamente atestada pelo servidor responsável pelo recebimento dos produtos;

5.6 O Município reserva-se o direito de recusar o pagamento se, no ato do atesto, o objeto licitado não estiver de acordo com a especificação apresentada e aceita no Termo de Referência.

CLÁUSULA SEXTA – REAJUSTE

6.1 – Os preços indicados na cláusula terceira são fixos e irremovíveis, conforme legislação vigente.

CLÁUSULA SÉTIMA – CONDIÇÕES DE FORNECIMENTO

7.1 Caso a **Contratada** tencione efetuar a entrega do objeto do presente instrumento através de filial, esta deverá apresentar, quando da entrega, a sua inscrição no CNPJ, a correspondente alteração do





MUNICÍPIO DE URANDI
Rua Sebastião Alves de Santana, N.º 57, Centro
CEP: 46.350-000, Urandi – Bahia
CNPJ: 13.982.632/0001-40

contrato social que a criou, a prova de sua inscrição no cadastro de contribuintes estadual e a prova de sua regularidade perante a fazenda federal, estadual e municipal;

7.1.1 O não atendimento do disposto no item 7.1 acima implicará o não pagamento da nota fiscal/fatura, até que seja apresentada essa documentação;

7.2 No ato da entrega, os produtos serão verificados e deverão estar de acordo com as especificações deste instrumento.

CLÁUSULA OITAVA - DAS OBRIGAÇÕES DA CONTRATANTE

8.1 A CONTRATANTE obriga-se a:

8.1.1 Cumprir fielmente as disposições do Contrato;

8.1.2 Exercer a fiscalização dos produtos por servidores especialmente designados, na forma prevista na Lei Federal N.º 8.666/93;

8.1.3 Responsabilizar-se pela comunicação, em tempo hábil, de qualquer fato que acarrete em interrupção na execução do Contrato;

8.1.4 Efetuar o pagamento nas condições e preços pactuados no Contrato;

8.1.5 Notificar a CONTRATADA, por escrito, sobre imperfeições, falhas ou irregularidades constatadas na execução do serviço para que sejam adotadas as medidas corretivas necessárias;

8.1.6 Fornecer por escrito as informações necessárias para o desenvolvimento dos produtos objeto do contrato;

8.1.7 Exigir o cumprimento de todas as obrigações assumidas pela CONTRATADA, de acordo com as cláusulas contratuais e os termos de sua proposta;

8.1.8 Zelar pelo cumprimento das obrigações da CONTRATADA relativas à observância das normas ambientais vigentes;

8.1.9 Proporcionar todas as condições para que a CONTRATADA possa desempenhar seus produtos de acordo com as determinações do Contrato, do Edital, especialmente do Projeto Básico e seus anexos;

8.1.10 Zelar para que durante toda a vigência do contrato sejam mantidas, em compatibilidade com as obrigações assumidas pela CONTRATADA, todas as condições de habilitação e qualificação exigidas na licitação.

CLAUSULA NONA - DAS OBRIGAÇÕES DA CONTRATADA

9.1 A CONTRATADA fica responsável por todos os ônus e tributos, emolumentos, honorários ou despesas incidentais sobre os produtos contratados, bem como cumprir rigorosamente, todas as obrigações trabalhistas, previdenciárias e acidentárias relativas ao pessoal que empregar para a execução dos produtos, inclusive as decorrentes de convenções, acordos ou dissídios coletivos.

9.2 A CONTRATADA deverá manter equipe de fiscalização e supervisão da qualidade dos produtos, credenciada a representá-la sempre que necessário junto à CONTRATANTE.

9.3 A CONTRATADA fica obrigada a acatar e fazer com que seus empregados atendam a todas as instruções emanadas do servidor designado pela CONTRATANTE para fiscalizar a execução dos produtos.

9.4 A CONTRATADA responsabilizar-se-á por todos os danos causados por seus funcionários à CONTRATANTE e/ou terceiros, decorrentes de sua culpa ou dolo, quando da execução dos produtos.

9.5 A CONTRATADA deverá reparar, corrigir, às suas expensas, os produtos efetuados em que verifique vícios, defeitos ou incorreções resultantes de sua execução.

9.6 A CONTRATADA obriga-se a atender ao disposto no inciso V do art. 27 da Lei Federal 8.666/93, ou seja: proibindo de trabalho noturno, perigoso ou insalubre a menores de dezoito e de qualquer trabalho a menores de dezesseis anos, salvo na condição de aprendiz, a partir de quatorze anos.

9.7 A CONTRATADA deverá comunicar à CONTRATANTE qualquer alteração que possa comprometer a manutenção do Contrato, nos casos estabelecidos no art. 65 da Lei Federal N.º 8.666/93.

CLÁUSULA DÉCIMA – TRANSFERÊNCIA DAS OBRIGAÇÕES





MUNICÍPIO DE URANDI
Rua Sebastião Alves de Santana, N.º 57, Centro
CEP: 46.350-000, Urandi – Bahia
CNPJ: 13.982.632/0001-40

10.1 Fica terminantemente vedada à Contratada a transferência das obrigações decorrentes deste instrumento a terceiros, ressalvada a possibilidade de entrega do objeto por filial sua, devendo, no entanto a Contratada cumprir rigorosamente com todas as suas condições e cláusulas, sendo ainda admitidas a sua fusão, cisão ou incorporação, desde que a execução do contrato não seja prejudicada.

CLÁUSULA DÉCIMA PRIMEIRA – PENALIDADES

11.1 O não cumprimento dos prazos de entrega/reposição constantes no presente instrumento e ainda a prática de qualquer transgressão das suas condições sujeitarão a Contratada às seguintes sanções:

a – Advertência por escrito;

b – Multa de 0,5% (meio por cento) por dia de atraso em qualquer entrega/reposição do material, aplicado ao valor total do contrato, para o respectivo item, até o limite de 5% (cinco por cento) desse mesmo valor;

c – Multa de 5% (cinco por cento) aplicada sobre o valor total do item do contrato, para qualquer transgressão cometida que não seja atraso na entrega do material;

d – Rescisão unilateral do contrato pelo Município de Urandi-BA e suspensão temporária da Contratada de participação em licitações e impedimento de contratar com a Prefeitura Municipal de Município de Urandi por prazo não superior a 02 (dois) anos, no caso de ser excedido o limite de 5% (cinco por cento) estabelecido na letra b.

11.2 – As sanções previstas neste item poderão ser aplicadas desde que facultada a defesa prévia da Contratada no respectivo processo no prazo de 05 (cinco) dias úteis, conforme determina o art. 87, parágrafo 2º, da Lei N.º 8.666/93.

11.3 – As multas previstas no item 10.1, letras b e c, poderão ser descontadas das faturas a serem pagas à Contratada.

11.4 – O não cumprimento das obrigações contratuais sujeitará também a Contratada às demais sanções previstas nos arts. 86 e 87 da Lei N.º 8.666/93, com suas alterações.

CLÁUSULA DÉCIMA SEGUNDA – RESCISÃO

12.1 – O Município de Urandi-BA poderá rescindir o presente instrumento nas hipóteses previstas nos arts. 78 e 79 da Lei Federal N.º 8.666/93 no que couber, além das previstas no item 9.1, letras d da cláusula nona.

CLÁUSULA DÉCIMA TERCEIRA – DISPOSIÇÕES FINAIS

13.1 A Contratada têm pleno conhecimento de todos os itens e anexos expressos no respectivo **Pregão Eletrônico SRP nº 036/2021 e do Processo nº 205/2021**, a eles se obrigando como se neste estivessem transcritos, inclusive quanto à obrigatoriedade de manter, durante toda a execução do contrato, em compatibilidade com as obrigações por ela assumidas, todas as condições de habilitação e qualificação exigidas na licitação, de acordo com o art. 55, inc. XIII, da Lei N.º 8.666/93 com suas alterações;

13.2 – O responsável pela fiscalização do presente contrato deverá assegurar o seu fiel cumprimento, especialmente quanto à aplicação das penalidades, sob pena de incorrer nas estabelecidas na Lei Federal N.º 8.666/93 e na legislação aplicável, com consequente responsabilização;

CLÁUSULA DÉCIMA QUARTA – FORO

14.1 – Fica eleito o foro desta comarca de Urandi - BA, com expressa renúncia de outro qualquer por mais privilegiado que seja para dirimir quaisquer dúvidas oriundas do presente instrumento, ficando a parte vencida sujeita ao pagamento de custas judiciais e honorários advocatícios que forem arbitrados.

CLAUSULA DÉCIMA QUINTA – DA LEGISLAÇÃO: O presente contrato reger-se-á pelo disposto na Lei N.º 8.666/93 e os casos omissos aplicar-se-á subsidiariamente as leis especiais aplicáveis à espécie.





MUNICÍPIO DE URANDI
 Rua Sebastião Alves de Santana, N.º 57, Centro
 CEP: 46.350-000, Urandi – Bahia
 CNPJ: 13.982.632/0001-40

CLÁUSULA DÉCIMA SEXTA – DA VEICULAÇÃO AO ATO CONVOCATÓRIO: O presente contrato é celebrado em conformidade ao procedimento licitatório do **Pregão Eletrônico SRP nº 036/2021 e do Processo nº 205/2021.**

Urandi - BA, 13 de outubro de 2021.


 Warlei Oliveira de Souza
 PREFEITO MUNICIPAL DE URANDI-BA


WARLEI OLIVEIRA DE SOUZA
Prefeito Municipal de Urandi-BA
Contratante


LILIAN DE FREITAS
 SANGUINETTI
 FERREIRA:01866051458

Digitally signed by LILIAN DE
 FREITAS SANGUINETTI
 FERREIRA:01866051458
 Date: 2021.11.09 16:31:31 -03'00'

PEDRAGON AUTOS LTDA
CNPJ nº 03.935.826/0001-30
Contratada

TESTEMUNHAS:

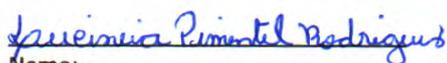
 Nome:
 CPF/MF: 034.883.205-29

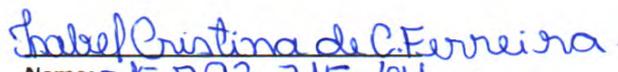
 Nome: 045.793.315-64
 CPF/MF:





MUNICÍPIO DE URANDI
Rua Sebastião Alves de Santana, N.º 57, Centro
CEP: 46.350-000, Urandi – Bahia
CNPJ: 13.982.632/0001-40

CONTRATO ADMINISTRATIVO Nº 223/2021.

PREGÃO ELETRÔNICO 036/2021.

PROCESSO ADMINISTRATIVO Nº 205/2021.

Pelo presente instrumento de Contrato de Fornecimento de Produtos, que entre si fazem, de um lado, o **MUNICÍPIO DE URANDI - BA**, Administração Pública em Geral, inscrita no CNPJ/MF sob Nº 13.982.632/0001-40, com sede a Rua Sebastião Alves Santana, nº. 57, Centro, Urandi, BA, neste ato representado pelo prefeito municipal, senhor **WARLEI OLIVEIRA DE SOUZA**, brasileiro, casado, contador, portador da Carteira de Identidade Nº 13.037.913-15 SSP / BA, inscrito no CPF/ MF sob o Nº 037.105.975-52, com endereço de citação e intimação na sede da Prefeitura Municipal, a seguir denominada simplesmente **CONTRATANTE**, e de outro lado a empresa **PEDRAGON AUTOS LTDA** inscrita no CNPJ nº 03.935.826/0001-30 com sede na Avenida Ruy Barbosa, nº 965, bairro Aflitos na cidade de Recife – PE, representada por **José Henrique D'Amorim de Figueiredo**, brasileiro, empresário, portador do RG nº 824.088 SSP – BA e CPF nº 183.776.294-53, a seguir denominada simplesmente **CONTRATADA**, estão justos e acertadas para celebrarem o presente contrato, referente ao **Pregão Eletrônico SRP nº 036/2021 e do Processo nº 205/2021**, devidamente homologado pelo Prefeito Municipal em URANDI - BA, dentro das cláusulas e condições seguintes:

CLÁUSULA PRIMEIRA – OBJETO

1.1 Constitui o presente objeto **A AQUISIÇÃO DE 01 (UM) VEÍCULO AUTOMOTOR 0 (ZERO) KM DESTINADO AO ATENDIMENTO DAS NECESSIDADES DA SECRETARIA MUNICIPAL DE ASSISTÊNCIA SOCIAL DESSE MUNICÍPIO.**

PARÁGRAFO ÚNICO — Integra este contrato, independentemente de transições, a proposta de preços apresentada pela empresa contratada, o Edital e seus anexos e demais documentos apresentados no certame do **Pregão Eletrônico SRP nº 036/2021 e do Processo nº 205/2021**.

CLÁUSULA SEGUNDA – VIGÊNCIA

2.1 A vigência do presente instrumento será a partir da data de sua assinatura, respeitadas as determinações do art. 57 da Lei Federal N.º 8.666/93 com suas alterações.

2.2 O presente contrato terá sua validade contada da data de assinatura do presente contrato até a data de 31/12/2021.

CLÁUSULA TERCEIRA – VALOR DO CONTRATO

3.10 valor total do presente contrato é representado pela importância de **R\$ 122.000,00 (CENTO E VINTE E DOIS MIL REAIS)**, referente aos produtos abaixo especificados:

ITEM	DESCRIÇÃO	QUANTIDADE	MARCA / MODELO	VALOR UNITÁRIO	VALOR TOTAL
01	VEÍCULO NOVO 0 KM AUTOMÁTICO CONTENDO: 7 LUGARES • AIRBAG DUPLO • ALARME ANTI- FURTO • ASSISTENTE DE PARTIDA EM ACLIVE • CONTROLE	01	CHEVROLET MODELO: SPIN 1.8 PREMIER – 07 LUGARES	R\$ 122.000,00	R\$ 122.000,00



**MUNICÍPIO DE URANDI**

Rua Sebastião Alves de Santana, N.º 57, Centro

CEP: 46.350-000, Urandi – Bahia

CNPJ: 13.982.632/0001-40

	<p>ELETRÔNICO DE ESTABILIDADE E TRAÇÃO • LUZ DE POSIÇÃO EM LED • LUZES INDICADORAS DE DIREÇÃO LATERAIS • LANTERNA DE NEBLINA • REGULAGEM DE ALTURA DOS FARÓIS • FARÓIS DE NEBLINA • SISTEMA DE FIXAÇÃO DE CADEIRAS PARA CRIANÇAS ("ISOFIX E TOP TETHER") • SISTEMA DE IMOBILIZAÇÃO DO MOTOR • TRAVA DE SEGURANÇA NAS PORTAS TRASEIRAS • ALAVANCA DO FREIO DE MÃO COM DETALHE CROMADO • ESPELHOS RETROVISORES EXTERNOS ELÉTRICOS NA COR PRETA BRILHANTE • GRADE FRONTAL NA COR PRETA • FARÓIS COM SUPERFÍCIE INTERNA PRETA (MÁSCARA NEGRA) • LANTERNAS COM SUPERFÍCIE INTERNA ESCURECIDA • LOGOMARCA CHEVROLET (BOW TIE) NA COR PRETA • MAÇANETAS EXTERNAS NA COR DO VEÍCULO • MAÇANETAS INTERNAS CROMADAS • MOLDURAS DE PROTEÇÃO LATERAL NA COR PRETA • PAINEL DE INSTRUMENTOS EM PRETO "JET BLACK" • PARACHOQUES BICOLORES (COR DO VEÍCULO E PRETO) COM DETALHES NA COR PRETA BRILHANTE • CONJUNTO RODA DE AÇO E PNEU SOBRESSALENTE ARO 16" • RACK DE TETO DE BARRA DUPLA COM DESIGN EXCLUSIVO ACTIV • RODAS DE ALUMÍNIO ARO 16" COM DESIGN EXCLUSIVO ACTIV • SAIAS LATERAIS COM DETALHES NA COR PRETA • VOLANTE COM REVESTIMENTO PREMIUM E DETALHES NA COR PRATA • AR</p>				
--	---	--	--	--	---





MUNICÍPIO DE URANDI

Rua Sebastião Alves de Santana, N.º 57, Centro

CEP: 46.350-000, Urandi – Bahia

CNPJ: 13.982.632/0001-40

	<p>CONDICIONADO • CHAVE TIPO CANIVETE DOBRÁVEL • COLUNA DE DIREÇÃO COM REGULAGEM EM ALTURA • COMPUTADOR DE BORDO COM MOSTRADOR NO PAINEL DE INSTRUMENTOS COM FUNÇÕES DE CONSUMO MÉDIO, VELOCIDADE MÉDIA, AUTONOMIA, ENTRE OUTRAS • CONTROLADOR DE VELOCIDADE DE CRUZEIRO E LIMITE DE VELOCIDADE COM COMANDOS NO VOLANTE • DESEMBAÇADOR ELÉTRICO TEMPORIZADO DO VIDRO TRASEIRO • DIREÇÃO ELÉTRICA PROGRESSIVA • LIMPADOR E LAVADOR ELÉTRICO DO VIDRO TRASEIRO • ACENDIMENTO AUTOMÁTICO DOS FARÓIS ATRAVÉS DE SENSOR CREPUSCULAR • SENSOR DE CHUVA COM AJUSTE AUTOMÁTICO DE INTENSIDADE • CÂMERA DE RÉ • SENSOR DE ESTACIONAMENTO TRASEIRO • PAINEL DE INSTRUMENTOS COM CONTA- GIROS, HODÔMETRO PARCIAL, MARCADOR DE NÍVEL DE COMBUSTÍVEL E DEMAIS FUNÇÕES • REGULADOR DE INTENSIDADE DA ILUMINAÇÃO DO PAINEL DE INSTRUMENTOS • SOMBREIRAS - MOTORISTA E PASSAGEIRO COM ESPELHO E COBERTURA • TOMADA DE FORÇA 12V • TRANSMISSÃO AUTOMÁTICA DE SEIS VELOCIDADES COM OPÇÃO DE TROCA MANUAL DE MARCHAS "ACTIVE SELECT" • TRAVA ELÉTRICA DAS PORTAS COM ACIONAMENTO NA</p>				
--	--	--	--	--	--





MUNICÍPIO DE URANDI
 Rua Sebastião Alves de Santana, N.º 57, Centro
 CEP: 46.350-000, Urandi – Bahia
 CNPJ: 13.982.632/0001-40

<p>CHAVE • VIDRO ELÉTRICO NAS PORTAS COM ACIONAMENTO POR "UM TOQUE", ANTI ESMAGAMENTO E ABERTURA/FECHAMENTO AUTOMÁTICO PELA CHAVE • CONTROLES DE RÁDIO E DO CELULAR NO VOLANTE • BANCO DO MOTORISTA COM REGULAGEM DE ALTURA • BANCO DA SEGUNDA FILEIRA BIPARTIDO E REBATÍVEL • BANCOS HÍBRIDOS (TECIDO E ACABAMENTO PREMIUM) EXCLUSIVO DA VERSÃO ACTIV • BANCO DA SEGUNDA FILEIRA CORREDIÇO • ENCOSTOS DE CABEÇA LATERAIS E CENTRAL DO BANCO DA SEGUNDA FILEIRA • ENCOSTO DE CABEÇA DOS BANCOS DIANTEIROS COM AJUSTE DE ALTURA • CHEVROLET MYLINK, COM TELA LCD SENSÍVEL AO TOQUE DE 7", INTEGRAÇÃO COM SMARTPHONES** ATRAVÉS DO ANDROID AUTO E APPLE CARPLAY, RADIO AM/FM, ENTRADA USB, FUNÇÃO AUDIO STREAMING, CONEXÃO BLUETOOTH PARA CELULAR E CONFIGURAÇÕES DO VEÍCULO • CONJUNTO DE ALTO FALANTES - 4 UNIDADES • ANTENA NO TETO • TERCEIRA FILEIRA DE ASSENTOS COM BANCO REBATÍVEL.</p>				
VALOR GLOBAL R\$ 122.000,00 (CENTO E VINTE E DOIS MIL REAIS)				R\$ 122.000,00

3.2 As despesas decorrentes do presente Edital e de seu respectivo contrato poderão ocorrer a conta de uma das seguintes dotações orçamentárias:

Unidade Orçamentária: 08 – Secretaria Municipal de Assistência Social

Projeto atividade: 2057 – Gestão do FMAS

Projeto atividade: 2285 – Bolsa Família - IGD





MUNICÍPIO DE URANDI
Rua Sebastião Alves de Santana, N.º 57, Centro
CEP: 46.350-000, Urandi – Bahia
CNPJ: 13.982.632/0001-40

Projeto atividade: 6058 – Gestão das Ações do SUAS - IGDM

4.4.90.52.00 00 Equipamentos e Materiais Permanentes

Fonte de Recurso: 00, 28, 29.

CLÁUSULA QUARTA – FATURAMENTO E EXECUÇÃO DO OBJETO

- 4.1 A **Contratada** deverá emitir nota fiscal/fatura referente aos produtos entregues ao Município de Urandi - BA;
- 4.2 Na nota fiscal/fatura a **Contratada** deverá discriminar a quantidade de produtos entregues, seus respectivos valores, além dos demais elementos habituais fiscais e legais;
- 4.3 Verificada qualquer irregularidade na emissão da nota fiscal/fatura, será feita a sua devolução e solicitada outra nota fiscal/fatura, ficando, sem qualquer custo adicional para esta, prorrogado o prazo de pagamento proporcionalmente à sua regularização.
- 4.4 Os produtos deverão ser executados nos locais indicados na ordem de produtos.
- 4.5 O recebimento dos produtos não implica na sua aceitação definitiva, uma vez que dependerá da análise dos mesmos, por servidor, que deverá verificar a quantidade e atendimento a todas as especificações, contidas neste Termo de Referência, para a aceitação definitiva.
- 4.6 As decisões e providências que ultrapassarem a competência do servidor, relativas ao Recebimento, deverão ser adotadas por seus superiores em tempo hábil, para a adoção das medidas convenientes à Administração.
- 4.7 A aceitação definitiva não exclui a responsabilidade da Contratada pelo perfeito desempenho dos produtos/produtos fornecidos, cabendo-lhe sanar quaisquer irregularidades detectadas quando da utilização dos mesmos.

CLÁUSULA QUINTA – PAGAMENTOS

- 5.1 O pagamento será efetuado após à apresentação e atesto da Nota Fiscal à setor competente para liberação do Recurso.
- 5.2 O Município de Urandi-BA deduzirá quaisquer valores faturados indevidamente;
- 5.3 Para os casos de rejeição dos produtos, será prorrogado automaticamente o atestado de recebimento previsto no item 5.1 acima proporcionalmente ao prazo de reposição, o que, conseqüentemente, provocará a prorrogação do pagamento da respectiva nota fiscal/fatura, sem qualquer ônus adicional para o Município de Urandi-BA.
- 5.4 O Município pagará à Contratada, pelo fornecimento dos produtos, os preços integrantes da proposta aprovada, mediante Ordem Bancária creditada em Conta Corrente indicada pela CONTRATADA, qual seja, **CONTA CORRENTE Nº 8166-3 / BANCO DO BRASIL, AGÊNCIA Nº 3433-9** ou boleto bancário conforme plataforma FEBRABAN mediante apresentação de notas fiscais/faturas. Fica expressamente estabelecido que os preços incluam todos os custos diretos e indiretos para o fornecimento dos produtos, de acordo com as condições previstas nas especificações e nas formas contidas neste Termo de Referência.
- 5.5 O pagamento será efetuado em até 30 (trinta) dias corridos após a apresentação da Nota Fiscal devidamente atestada pelo servidor responsável pelo recebimento dos produtos;
- 5.6 O Município reserva-se o direito de recusar o pagamento se, no ato do atesto, o objeto licitado não estiver de acordo com a especificação apresentada e aceita no Termo de Referência.

CLÁUSULA SEXTA – REAJUSTE

- 6.1 – Os preços indicados na cláusula terceira são fixos e irremovíveis, conforme legislação vigente.

CLÁUSULA SÉTIMA – CONDIÇÕES DE FORNECIMENTO

- 7.1 Caso a **Contratada** tencione efetuar a entrega do objeto do presente instrumento através de filial, esta deverá apresentar, quando da entrega, a sua inscrição no CNPJ, a correspondente alteração no





MUNICÍPIO DE URANDI
Rua Sebastião Alves de Santana, N.º 57, Centro
CEP: 46.350-000, Urandi – Bahia
CNPJ: 13.982.632/0001-40

contrato social que a criou, a prova de sua inscrição no cadastro de contribuintes estadual e a prova de sua regularidade perante a fazenda federal, estadual e municipal;

7.1.1 O não atendimento do disposto no item 7.1 acima implicará o não pagamento da nota fiscal/fatura, até que seja apresentada essa documentação;

7.2 No ato da entrega, os produtos serão verificados e deverão estar de acordo com as especificações deste instrumento.

CLÁUSULA OITAVA - DAS OBRIGAÇÕES DA CONTRATANTE

8.1 A CONTRATANTE obriga-se a:

8.1.1 Cumprir fielmente as disposições do Contrato;

8.1.2 Exercer a fiscalização dos produtos por servidores especialmente designados, na forma prevista na Lei Federal N.º 8.666/93;

8.1.3 Responsabilizar-se pela comunicação, em tempo hábil, de qualquer fato que acarrete em interrupção na execução do Contrato;

8.1.4 Efetuar o pagamento nas condições e preços pactuados no Contrato;

8.1.5 Notificar a CONTRATADA, por escrito, sobre imperfeições, falhas ou irregularidades constatadas na execução do serviço para que sejam adotadas as medidas corretivas necessárias;

8.1.6 Fornecer por escrito as informações necessárias para o desenvolvimento dos produtos objeto do contrato;

8.1.7 Exigir o cumprimento de todas as obrigações assumidas pela CONTRATADA, de acordo com as cláusulas contratuais e os termos de sua proposta;

8.1.8 Zelar pelo cumprimento das obrigações da CONTRATADA relativas à observância das normas ambientais vigentes;

8.1.9 Proporcionar todas as condições para que a CONTRATADA possa desempenhar seus produtos de acordo com as determinações do Contrato, do Edital, especialmente do Projeto Básico e seus anexos;

8.1.10 Zelar para que durante toda a vigência do contrato sejam mantidas, em compatibilidade com as obrigações assumidas pela CONTRATADA, todas as condições de habilitação e qualificação exigidas na licitação.

CLAUSULA NONA - DAS OBRIGAÇÕES DA CONTRATADA

9.1 A CONTRATADA fica responsável por todos os ônus e tributos, emolumentos, honorários ou despesas incidentais sobre os produtos contratados, bem como cumprir rigorosamente, todas as obrigações trabalhistas, previdenciárias e acidentárias relativas ao pessoal que empregar para a execução dos produtos, inclusive as decorrentes de convenções, acordos ou dissídios coletivos.

9.2 A CONTRATADA deverá manter equipe de fiscalização e supervisão da qualidade dos produtos, credenciada a representá-la sempre que necessário junto à CONTRATANTE.

9.3 A CONTRATADA fica obrigada a acatar e fazer com que seus empregados atendam a todas as instruções emanadas do servidor designado pela CONTRATANTE para fiscalizar a execução dos produtos.

9.4 A CONTRATADA responsabilizar-se-á por todos os danos causados por seus funcionários à CONTRATANTE e/ou terceiros, decorrentes de sua culpa ou dolo, quando da execução dos produtos.

9.5 A CONTRATADA deverá reparar, corrigir, às suas expensas, os produtos efetuados em que verifique vícios, defeitos ou incorreções resultantes de sua execução.

9.6 A CONTRATADA obriga-se a atender ao disposto no inciso V do art. 27 da Lei Federal 8.666/93, ou seja: proibindo de trabalho noturno, perigoso ou insalubre a menores de dezoito e de qualquer trabalho a menores de dezesseis anos, salvo na condição de aprendiz, a partir de quatorze anos.

9.7 A CONTRATADA deverá comunicar à CONTRATANTE qualquer alteração que possa comprometer a manutenção do Contrato, nos casos estabelecidos no art. 65 da Lei Federal N.º 8.666/93.

CLÁUSULA DÉCIMA – TRANSFERÊNCIA DAS OBRIGAÇÕES





MUNICÍPIO DE URANDI
Rua Sebastião Alves de Santana, N.º 57, Centro
CEP: 46.350-000, Urandi – Bahia
CNPJ: 13.982.632/0001-40

10.1 Fica terminantemente vedada à Contratada a transferência das obrigações decorrentes deste instrumento a terceiros, ressalvada a possibilidade de entrega do objeto por filial sua, devendo, no entanto a Contratada cumprir rigorosamente com todas as suas condições e cláusulas, sendo ainda admitidas a sua fusão, cisão ou incorporação, desde que a execução do contrato não seja prejudicada.

CLÁUSULA DÉCIMA PRIMEIRA – PENALIDADES

11.1 O não cumprimento dos prazos de entrega/reposição constantes no presente instrumento e ainda a prática de qualquer transgressão das suas condições sujeitarão a Contratada às seguintes sanções:

a – Advertência por escrito;

b – Multa de 0,5% (meio por cento) por dia de atraso em qualquer entrega/reposição do material, aplicado ao valor total do contrato, para o respectivo item, até o limite de 5% (cinco por cento) desse mesmo valor;

c – Multa de 5% (cinco por cento) aplicada sobre o valor total do item do contrato, para qualquer transgressão cometida que não seja atraso na entrega do material;

d – Rescisão unilateral do contrato pelo Município de Urandi-BA e suspensão temporária da Contratada de participação em licitações e impedimento de contratar com a Prefeitura Municipal de Município de Urandi por prazo não superior a 02 (dois) anos, no caso de ser excedido o limite de 5% (cinco por cento) estabelecido na letra b.

11.2 – As sanções previstas neste item poderão ser aplicadas desde que facultada a defesa prévia da Contratada no respectivo processo no prazo de 05 (cinco) dias úteis, conforme determina o art. 87, parágrafo 2º, da Lei N.º 8.666/93.

11.3 – As multas previstas no item 10.1, letras b e c, poderão ser descontadas das faturas a serem pagas à Contratada.

11.4 – O não cumprimento das obrigações contratuais sujeitará também a Contratada às demais sanções previstas nos arts. 86 e 87 da Lei N.º 8.666/93, com suas alterações.

CLÁUSULA DÉCIMA SEGUNDA – RESCISÃO

12.1 – O Município de Urandi-BA poderá rescindir o presente instrumento nas hipóteses previstas nos arts. 78 e 79 da Lei Federal N.º 8.666/93 no que couber, além das previstas no item 9.1, letras d da cláusula nona.

CLÁUSULA DÉCIMA TERCEIRA – DISPOSIÇÕES FINAIS

13.1 A Contratada têm pleno conhecimento de todos os itens e anexos expressos no respectivo **Pregão Eletrônico SRP nº 036/2021 e do Processo nº 205/2021**, a eles se obrigando como se neste estivessem transcritos, inclusive quanto à obrigatoriedade de manter, durante toda a execução do contrato, em compatibilidade com as obrigações por ela assumidas, todas as condições de habilitação e qualificação exigidas na licitação, de acordo com o art. 55, inc. XIII, da Lei N.º 8.666/93 com suas alterações;

13.2 – O responsável pela fiscalização do presente contrato deverá assegurar o seu fiel cumprimento, especialmente quanto à aplicação das penalidades, sob pena de incorrer nas estabelecidas na Lei Federal N.º 8.666/93 e na legislação aplicável, com consequente responsabilização;

CLÁUSULA DÉCIMA QUARTA – FORO

14.1 – Fica eleito o foro desta comarca de Urandi - BA, com expressa renúncia de outro qualquer por mais privilegiado que seja para dirimir quaisquer dúvidas oriundas do presente instrumento, ficando a parte vencida sujeita ao pagamento de custas judiciais e honorários advocatícios que forem arbitrados.

CLAUSULA DÉCIMA QUINTA – DA LEGISLAÇÃO: O presente contrato reger-se-á pelo disposto na Lei N.º 8.666/93 e os casos omissos aplicar-se-á subsidiariamente as leis especiais aplicáveis à espécie.





MUNICÍPIO DE URANDI
Rua Sebastião Alves de Santana, N.º 57, Centro
CEP: 46.350-000, Urandi – Bahia
CNPJ: 13.982.632/0001-40

CLÁUSULA DÉCIMA SEXTA – DA VEICULAÇÃO AO ATO CONVOCATÓRIO: O presente contrato é celebrado em conformidade ao procedimento licitatório do **Pregão Eletrônico SRP nº 036/2021 e do Processo nº 205/2021.**

Urandi - BA, 13 de outubro de 2021.


Warlei Oliveira de Souza
PREFEITO MUNICIPAL DE URANDI-BA


WARLEI OLIVEIRA DE SOUZA
Prefeito Municipal de Urandi-BA
Contratante


LILIAN DE FREITAS
SANGUINETTI
FERREIRA:01866051458

Digitally signed by LILIAN DE
FREITAS SANGUINETTI
FERREIRA:01866051458
Date: 2021.11.09 16:31:31 -03'00'


PEDRAGON AUTOS LTDA
CNPJ nº 03.935.826/0001-30
Contratada

TESTEMUNHAS:

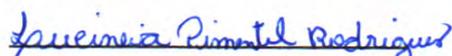
Nome:
CPF/MF: 034.883.205-29

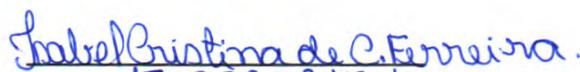
Nome: 015.793.315-64
CPF/MF:



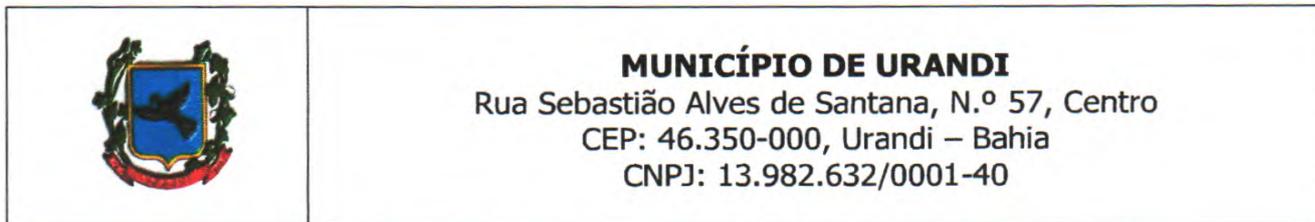

MUNICÍPIO DE URANDI
 Rua Sebastião Alves de Santana, N.º 57, Centro
 CEP: 46.350-000, Urandi – Bahia
 CNPJ: 13.982.632/0001-40

CONTRATO ADMINISTRATIVO Nº 223/2021.

PREGÃO ELETRÔNICO 036/2021.

PROCESSO ADMINISTRATIVO Nº 205/2021.

Pelo presente instrumento de Contrato de Fornecimento de Produtos, que entre si fazem, de um lado, o **MUNICÍPIO DE URANDI - BA**, Administração Pública em Geral, inscrita no CNPJ/MF sob Nº 13.982.632/0001-40, com sede a Rua Sebastião Alves Santana, nº. 57, Centro, Urandi, BA, neste ato representado pelo prefeito municipal, senhor **WARLEI OLIVEIRA DE SOUZA**, brasileiro, casado, contador, portador da Carteira de Identidade Nº 13.037.913-15 SSP / BA, inscrito no CPF/ MF sob o Nº 037.105.975-52, com endereço de citação e intimação na sede da Prefeitura Municipal, a seguir denominada simplesmente **CONTRATANTE**, e de outro lado a empresa **PEDRAGON AUTOS LTDA** inscrita no CNPJ nº 03.935.826/0001-30 com sede na Avenida Ruy Barbosa, nº 965, bairro Afritos na cidade de Recife – PE, representada por **José Henrique D'Amorim de Figueiredo**, brasileiro, empresário, portador do RG nº 824.088 SSP – BA e CPF nº 183.776.294-53, a seguir denominada simplesmente **CONTRATADA**, estão justos e acertadas para celebrarem o presente contrato, referente ao **Pregão Eletrônico SRP nº 036/2021 e do Processo nº 205/2021**, devidamente homologado pelo Prefeito Municipal em URANDI - BA, dentro das cláusulas e condições seguintes:

CLÁUSULA PRIMEIRA – OBJETO

1.1 Constitui o presente objeto **A AQUISIÇÃO DE 01 (UM) VEÍCULO AUTOMOTOR 0 (ZERO) KM DESTINADO AO ATENDIMENTO DAS NECESSIDADES DA SECRETARIA MUNICIPAL DE ASSISTÊNCIA SOCIAL DESSE MUNICÍPIO.**

PARÁGRAFO ÚNICO — Integra este contrato, independentemente de transições, a proposta de preços apresentada pela empresa contratada, o Edital e seus anexos e demais documentos apresentados no certame do **Pregão Eletrônico SRP nº 036/2021 e do Processo nº 205/2021.**

CLÁUSULA SEGUNDA – VIGÊNCIA

2.1 A vigência do presente instrumento será a partir da data de sua assinatura, respeitadas as determinações do art. 57 da Lei Federal N.º 8.666/93 com suas alterações.

2.2 O presente contrato terá sua validade contada da data de assinatura do presente contrato até a data de 31/12/2021.

CLÁUSULA TERCEIRA – VALOR DO CONTRATO

3.10 valor total do presente contrato é representado pela importância de **R\$ 122.000,00 (CENTO E VINTE E DOIS MIL REAIS)**, referente aos produtos abaixo especificados:

ITEM	DESCRIÇÃO	QUANTIDADE	MARCA / MODELO	VALOR UNITÁRIO	VALOR TOTAL
01	VEÍCULO NOVO 0 KM AUTOMÁTICO CONTENDO: 7 LUGARES • AIRBAG DUPLO • ALARME ANTI-FURTO • ASSISTENTE DE PARTIDA EM ACTIVE • CONTROLE	01	CHEVROLET MODELO: SPIN 1.8 PREMIER – 07 LUGARES	R\$ 122.000,00	R\$ 122.000,00





MUNICÍPIO DE URANDI
 Rua Sebastião Alves de Santana, N.º 57, Centro
 CEP: 46.350-000, Urandi – Bahia
 CNPJ: 13.982.632/0001-40

	<p>ELETRÔNICO DE ESTABILIDADE E TRACÇÃO • LUZ DE POSIÇÃO EM LED • LUZES INDICADORAS DE DIREÇÃO LATERAIS • LANTERNA DE NEBLINA • REGULAGEM DE ALTURA DOS FARÓIS • FARÓIS DE NEBLINA • SISTEMA DE FIXAÇÃO DE CADEIRAS PARA CRIANÇAS ("ISOFIX E TOP TETHER") • SISTEMA DE IMOBILIZAÇÃO DO MOTOR • TRAVA DE SEGURANÇA NAS PORTAS TRASEIRAS • ALAVANCA DO FREIO DE MÃO COM DETALHE CROMADO • ESPELHOS RETROVISORES EXTERNOS ELÉTRICOS NA COR PRETA BRILHANTE • GRADE FRONTAL NA COR PRETA • FARÓIS COM SUPERFÍCIE INTERNA PRETA (MÁSCARA NEGRA) • LANTERNAS COM SUPERFÍCIE INTERNA ESCURECIDA • LOGOMARCA CHEVROLET (BOW TIE) NA COR PRETA • MAÇANETAS EXTERNAS NA COR DO VEÍCULO • MAÇANETAS INTERNAS CROMADAS • MOLDURAS DE PROTEÇÃO LATERAL NA COR PRETA • PAINEL DE INSTRUMENTOS EM PRETO "JET BLACK" • PARACHOQUES BICOLORES (COR DO VEÍCULO E PRETO) COM DETALHES NA COR PRETA BRILHANTE • CONJUNTO RODA DE AÇO E PNEU SOBRESSALENTE ARO 16" • RACK DE TETO DE BARRA DUPLA COM DESIGN EXCLUSIVO ACTIV • RODAS DE ALUMÍNIO ARO 16" COM DESIGN EXCLUSIVO ACTIV • SAIAS LATERAIS COM DETALHES NA COR PRETA • VOLANTE COM REVESTIMENTO PREMIUM E DETALHES NA COR PRATA • AR</p>				
--	--	--	--	--	---



**MUNICÍPIO DE URANDI**

Rua Sebastião Alves de Santana, N.º 57, Centro

CEP: 46.350-000, Urandi – Bahia

CNPJ: 13.982.632/0001-40

<p>CONDICIONADO • CHAVE TIPO CANIVETE DOBRÁVEL • COLUNA DE DIREÇÃO COM REGULAGEM EM ALTURA • COMPUTADOR DE BORDO COM MOSTRADOR NO PAINEL DE INSTRUMENTOS COM FUNÇÕES DE CONSUMO MÉDIO, VELOCIDADE MÉDIA, AUTONOMIA, ENTRE OUTRAS • CONTROLADOR DE VELOCIDADE DE CRUZEIRO E LIMITE DE VELOCIDADE COM COMANDOS NO VOLANTE • DESEMBAÇADOR ELÉTRICO TEMPORIZADO DO VIDRO TRASEIRO • DIREÇÃO ELÉTRICA PROGRESSIVA • LIMPADOR E LAVADOR ELÉTRICO DO VIDRO TRASEIRO • ACENDIMENTO AUTOMÁTICO DOS FARÓIS ATRAVÉS DE SENSOR CREPUSCULAR • SENSOR DE CHUVA COM AJUSTE AUTOMÁTICO DE INTENSIDADE • CÂMERA DE RÉ • SENSOR DE ESTACIONAMENTO TRASEIRO • PAINEL DE INSTRUMENTOS COM CONTA- GIROS, HODÔMETRO PARCIAL, MARCADOR DE NÍVEL DE COMBUSTÍVEL E DEMAIS FUNÇÕES • REGULADOR DE INTENSIDADE DA ILUMINAÇÃO DO PAINEL DE INSTRUMENTOS • SOMBREIRAS - MOTORISTA E PASSAGEIRO COM ESPELHO E COBERTURA • TOMADA DE FORÇA 12V • TRANSMISSÃO AUTOMÁTICA DE SEIS VELOCIDADES COM OPÇÃO DE TROCA MANUAL DE MARCHAS "ACTIVE SELECT" • TRAVA ELÉTRICA DAS PORTAS COM ACIONAMENTO NA</p>				
--	--	--	--	---





MUNICÍPIO DE URANDI
 Rua Sebastião Alves de Santana, N.º 57, Centro
 CEP: 46.350-000, Urandi – Bahia
 CNPJ: 13.982.632/0001-40

<p>CHAVE • VIDRO ELÉTRICO NAS PORTAS COM ACIONAMENTO POR "UM TOQUE", ANTI ESMAGAMENTO E ABERTURA/FECHAMENTO AUTOMÁTICO PELA CHAVE • CONTROLES DE RÁDIO E DO CELULAR NO VOLANTE • BANCO DO MOTORISTA COM REGULAGEM DE ALTURA • BANCO DA SEGUNDA FILEIRA BIPARTIDO E REBATÍVEL • BANCOS HÍBRIDOS (TECIDO E ACABAMENTO PREMIUM) EXCLUSIVO DA VERSÃO ACTIV • BANCO DA SEGUNDA FILEIRA CORREDIÇO • ENCOSTOS DE CABEÇA LATERAIS E CENTRAL DO BANCO DA SEGUNDA FILEIRA • ENCOSTO DE CABEÇA DOS BANCOS DIANTEIROS COM AJUSTE DE ALTURA • CHEVROLET MYLINK, COM TELA LCD SENSÍVEL AO TOQUE DE 7", INTEGRAÇÃO COM SMARTPHONES** ATRAVÉS DO ANDROID AUTO E APPLE CARPLAY, RADIO AM/FM, ENTRADA USB, FUNÇÃO AUDIO STREAMING, CONEXÃO BLUETOOTH PARA CELULAR E CONFIGURAÇÕES DO VEÍCULO • CONJUNTO DE ALTO FALANTES - 4 UNIDADES • ANTENA NO TETO • TERCEIRA FILEIRA DE ASSENTOS COM BANCO REBATÍVEL.</p>				
VALOR GLOBAL R\$ 122.000,00 (CENTO E VINTE E DOIS MIL REAIS)				R\$ 122.000,00

3.2 As despesas decorrentes do presente Edital e de seu respectivo contrato poderão ocorrer a conta de uma das seguintes dotações orçamentárias:

Unidade Orçamentária: 08 – Secretaria Municipal de Assistência Social
Projeto atividade: 2057 – Gestão do FMAS
Projeto atividade: 2285 – Bolsa Família - IGD





MUNICÍPIO DE URANDI
Rua Sebastião Alves de Santana, N.º 57, Centro
CEP: 46.350-000, Urandi – Bahia
CNPJ: 13.982.632/0001-40

Projeto atividade: 6058 – Gestão das Ações do SUAS - IGDM

4.4.90.52.00 Equipamentos e Materiais Permanentes

Fonte de Recurso: 00, 28, 29.

CLÁUSULA QUARTA – FATURAMENTO E EXECUÇÃO DO OBJETO

- 4.1 A **Contratada** deverá emitir nota fiscal/fatura referente aos produtos entregues ao Município de Urandi - BA;
- 4.2 Na nota fiscal/fatura a **Contratada** deverá discriminar a quantidade de produtos entregues, seus respectivos valores, além dos demais elementos habituais fiscais e legais;
- 4.3 Verificada qualquer irregularidade na emissão da nota fiscal/fatura, será feita a sua devolução e solicitada outra nota fiscal/fatura, ficando, sem qualquer custo adicional para esta, prorrogado o prazo de pagamento proporcionalmente à sua regularização.
- 4.4 Os produtos deverão ser executados nos locais indicados na ordem de produtos.
- 4.5 O recebimento dos produtos não implica na sua aceitação definitiva, uma vez que dependerá da análise dos mesmos, por servidor, que deverá verificar a quantidade e atendimento a todas as especificações, contidas neste Termo de Referência, para a aceitação definitiva.
- 4.6 As decisões e providências que ultrapassarem a competência do servidor, relativas ao Recebimento, deverão ser adotadas por seus superiores em tempo hábil, para a adoção das medidas convenientes à Administração.
- 4.7 A aceitação definitiva não exclui a responsabilidade da Contratada pelo perfeito desempenho dos produtos/produtos fornecidos, cabendo-lhe sanar quaisquer irregularidades detectadas quando da utilização dos mesmos.

CLÁUSULA QUINTA – PAGAMENTOS

- 5.1 O pagamento será efetuado após à apresentação e atesto da Nota Fiscal à setor competente para liberação do Recurso.
- 5.2 O Município de Urandi-BA deduzirá quaisquer valores faturados indevidamente;
- 5.3 Para os casos de rejeição dos produtos, será prorrogado automaticamente o atestado de recebimento previsto no item 5.1 acima proporcionalmente ao prazo de reposição, o que, conseqüentemente, provocará a prorrogação do pagamento da respectiva nota fiscal/fatura, sem qualquer ônus adicional para o Município de Urandi-BA.
- 5.4 O Município pagará à Contratada, pelo fornecimento dos produtos, os preços integrantes da proposta aprovada, mediante Ordem Bancária creditada em Conta Corrente indicada pela CONTRATADA, qual seja, **CONTA CORRENTE Nº 8166-3 / BANCO DO BRASIL, AGÊNCIA Nº 3433-9** ou boleto bancário conforme plataforma FEBRABAN mediante apresentação de notas fiscais/faturas. Fica expressamente estabelecido que os preços incluam todos os custos diretos e indiretos para o fornecimento dos produtos, de acordo com as condições previstas nas especificações e nas formas contidas neste Termo de Referência.
- 5.5 O pagamento será efetuado em até 30 (trinta) dias corridos após a apresentação da Nota Fiscal devidamente atestada pelo servidor responsável pelo recebimento dos produtos;
- 5.6 O Município reserva-se o direito de recusar o pagamento se, no ato do atesto, o objeto licitado não estiver de acordo com a especificação apresentada e aceita no Termo de Referência.

CLÁUSULA SEXTA – REAJUSTE

- 6.1 – Os preços indicados na cláusula terceira são fixos e irremovíveis, conforme legislação vigente.

CLÁUSULA SÉTIMA – CONDIÇÕES DE FORNECIMENTO

- 7.1 Caso a **Contratada** tencione efetuar a entrega do objeto do presente instrumento através de filial, esta deverá apresentar, quando da entrega, a sua inscrição no CNPJ, a correspondente alteração do





MUNICÍPIO DE URANDI
Rua Sebastião Alves de Santana, N.º 57, Centro
CEP: 46.350-000, Urandi – Bahia
CNPJ: 13.982.632/0001-40

contrato social que a criou, a prova de sua inscrição no cadastro de contribuintes estadual e a prova de sua regularidade perante a fazenda federal, estadual e municipal;

7.1.1 O não atendimento do disposto no item 7.1 acima implicará o não pagamento da nota fiscal/fatura, até que seja apresentada essa documentação;

7.2 No ato da entrega, os produtos serão verificados e deverão estar de acordo com as especificações deste instrumento.

CLÁUSULA OITAVA - DAS OBRIGAÇÕES DA CONTRATANTE

8.1 A CONTRATANTE obriga-se a:

8.1.1 Cumprir fielmente as disposições do Contrato;

8.1.2 Exercer a fiscalização dos produtos por servidores especialmente designados, na forma prevista na Lei Federal N.º 8.666/93;

8.1.3 Responsabilizar-se pela comunicação, em tempo hábil, de qualquer fato que acarrete em interrupção na execução do Contrato;

8.1.4 Efetuar o pagamento nas condições e preços pactuados no Contrato;

8.1.5 Notificar a CONTRATADA, por escrito, sobre imperfeições, falhas ou irregularidades constatadas na execução do serviço para que sejam adotadas as medidas corretivas necessárias;

8.1.6 Fornecer por escrito as informações necessárias para o desenvolvimento dos produtos objeto do contrato;

8.1.7 Exigir o cumprimento de todas as obrigações assumidas pela CONTRATADA, de acordo com as cláusulas contratuais e os termos de sua proposta;

8.1.8 Zelar pelo cumprimento das obrigações da CONTRATADA relativas à observância das normas ambientais vigentes;

8.1.9 Proporcionar todas as condições para que a CONTRATADA possa desempenhar seus produtos de acordo com as determinações do Contrato, do Edital, especialmente do Projeto Básico e seus anexos;

8.1.10 Zelar para que durante toda a vigência do contrato sejam mantidas, em compatibilidade com as obrigações assumidas pela CONTRATADA, todas as condições de habilitação e qualificação exigidas na licitação.

CLAUSULA NONA - DAS OBRIGAÇÕES DA CONTRATADA

9.1 A CONTRATADA fica responsável por todos os ônus e tributos, emolumentos, honorários ou despesas incidentais sobre os produtos contratados, bem como cumprir rigorosamente, todas as obrigações trabalhistas, previdenciárias e acidentárias relativas ao pessoal que empregar para a execução dos produtos, inclusive as decorrentes de convenções, acordos ou dissídios coletivos.

9.2 A CONTRATADA deverá manter equipe de fiscalização e supervisão da qualidade dos produtos, credenciada a representá-la sempre que necessário junto à CONTRATANTE.

9.3 A CONTRATADA fica obrigada a acatar e fazer com que seus empregados atendam a todas as instruções emanadas do servidor designado pela CONTRATANTE para fiscalizar a execução dos produtos.

9.4 A CONTRATADA responsabilizar-se-á por todos os danos causados por seus funcionários à CONTRATANTE e/ou terceiros, decorrentes de sua culpa ou dolo, quando da execução dos produtos.

9.5 A CONTRATADA deverá reparar, corrigir, às suas expensas, os produtos efetuados em que verifique vícios, defeitos ou incorreções resultantes de sua execução.

9.6 A CONTRATADA obriga-se a atender ao disposto no inciso V do art. 27 da Lei Federal 8.666/93, ou seja: proibindo de trabalho noturno, perigoso ou insalubre a menores de dezoito e de qualquer trabalho a menores de dezesseis anos, salvo na condição de aprendiz, a partir de quatorze anos.

9.7 A CONTRATADA deverá comunicar à CONTRATANTE qualquer alteração que possa comprometer a manutenção do Contrato, nos casos estabelecidos no art. 65 da Lei Federal N.º 8.666/93.

CLÁUSULA DÉCIMA – TRANSFERÊNCIA DAS OBRIGAÇÕES





MUNICÍPIO DE URANDI
Rua Sebastião Alves de Santana, N.º 57, Centro
CEP: 46.350-000, Urandi – Bahia
CNPJ: 13.982.632/0001-40

10.1 Fica terminantemente vedada à Contratada a transferência das obrigações decorrentes deste instrumento a terceiros, ressalvada a possibilidade de entrega do objeto por filial sua, devendo, no entanto a Contratada cumprir rigorosamente com todas as suas condições e cláusulas, sendo ainda admitidas a sua fusão, cisão ou incorporação, desde que a execução do contrato não seja prejudicada.

CLÁUSULA DÉCIMA PRIMEIRA – PENALIDADES

11.1 O não cumprimento dos prazos de entrega/reposição constantes no presente instrumento e ainda a prática de qualquer transgressão das suas condições sujeitarão a Contratada às seguintes sanções:

a – Advertência por escrito;

b – Multa de 0,5% (meio por cento) por dia de atraso em qualquer entrega/reposição do material, aplicado ao valor total do contrato, para o respectivo item, até o limite de 5% (cinco por cento) desse mesmo valor;

c – Multa de 5% (cinco por cento) aplicada sobre o valor total do item do contrato, para qualquer transgressão cometida que não seja atraso na entrega do material;

d – Rescisão unilateral do contrato pelo Município de Urandi-BA e suspensão temporária da Contratada de participação em licitações e impedimento de contratar com a Prefeitura Municipal de Município de Urandi por prazo não superior a 02 (dois) anos, no caso de ser excedido o limite de 5% (cinco por cento) estabelecido na letra b.

11.2 – As sanções previstas neste item poderão ser aplicadas desde que facultada a defesa prévia da Contratada no respectivo processo no prazo de 05 (cinco) dias úteis, conforme determina o art. 87, parágrafo 2º, da Lei N.º 8.666/93.

11.3 – As multas previstas no item 10.1, letras b e c, poderão ser descontadas das faturas a serem pagas à Contratada.

11.4 – O não cumprimento das obrigações contratuais sujeitará também a Contratada às demais sanções previstas nos arts. 86 e 87 da Lei N.º 8.666/93, com suas alterações.

CLÁUSULA DÉCIMA SEGUNDA – RESCISÃO

12.1 – O Município de Urandi-BA poderá rescindir o presente instrumento nas hipóteses previstas nos arts. 78 e 79 da Lei Federal N.º 8.666/93 no que couber, além das previstas no item 9.1, letras d da cláusula nona.

CLÁUSULA DÉCIMA TERCEIRA – DISPOSIÇÕES FINAIS

13.1 A Contratada têm pleno conhecimento de todos os itens e anexos expressos no respectivo **Pregão Eletrônico SRP nº 036/2021 e do Processo nº 205/2021**, a eles se obrigando como se neste estivessem transcritos, inclusive quanto à obrigatoriedade de manter, durante toda a execução do contrato, em compatibilidade com as obrigações por ela assumidas, todas as condições de habilitação e qualificação exigidas na licitação, de acordo com o art. 55, inc. XIII, da Lei N.º 8.666/93 com suas alterações;

13.2 – O responsável pela fiscalização do presente contrato deverá assegurar o seu fiel cumprimento, especialmente quanto à aplicação das penalidades, sob pena de incorrer nas estabelecidas na Lei Federal N.º 8.666/93 e na legislação aplicável, com consequente responsabilização;

CLÁUSULA DÉCIMA QUARTA – FORO

14.1 – Fica eleito o foro desta comarca de Urandi - BA, com expressa renúncia de outro qualquer por mais privilegiado que seja para dirimir quaisquer dúvidas oriundas do presente instrumento, ficando a parte vencida sujeita ao pagamento de custas judiciais e honorários advocatícios que forem arbitrados.

CLAUSULA DÉCIMA QUINTA – DA LEGISLAÇÃO: O presente contrato reger-se-á pelo disposto na Lei N.º 8.666/93 e os casos omissos aplicar-se-á subsidiariamente as leis especiais aplicáveis à espécie.






MUNICÍPIO DE URANDI
Rua Sebastião Alves de Santana, N.º 57, Centro
CEP: 46.350-000, Urandi – Bahia
CNPJ: 13.982.632/0001-40

CLÁUSULA DÉCIMA SEXTA – DA VEICULAÇÃO AO ATO CONVOCATÓRIO: O presente contrato é celebrado em conformidade ao procedimento licitatório do **Pregão Eletrônico SRP nº 036/2021 e do Processo nº 205/2021.**

Urandi - BA, 13 de outubro de 2021.

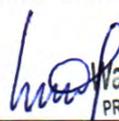
WARLEI OLIVEIRA DE SOUZA
PREFEITO MUNICIPAL DE URANDI-BA


WARLEI OLIVEIRA DE SOUZA
Prefeito Municipal de Urandi-BA
Contratante

LILIAN DE FREITAS
SANGUINETTI
FERREIRA:01866051458

Digitally signed by LILIAN DE
FREITAS SANGUINETTI
FERREIRA:01866051458
Date: 2021.11.09 16:31:31 -03'00'

PEDRAGON AUTOS LTDA
CNPJ nº 03.935.826/0001-30
Contratada

TESTEMUNHAS:

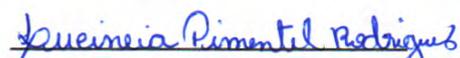
Nome:
CPF/MF: 034.883.205-29


Nome: 045.793.315-64
CPF/MF:





MUNICÍPIO DE URANDI
Rua Sebastião Alves de Santana, N.º 57, Centro
CEP: 46.350-000, Urandi – Bahia
CNPJ: 13.982.632/0001-40

CONTRATO ADMINISTRATIVO Nº 224/2021.

PREGÃO ELETRÔNICO 031/2021.

PROCESSO ADMINISTRATIVO Nº 191/2021.

Pelo presente instrumento de Contrato de Fornecimento de Produtos, que entre si fazem, de um lado, o **MUNICÍPIO DE URANDI - BA**, Administração Pública em Geral, inscrita no CNPJ/MF sob Nº 13.982.632/0001-40, com sede a Rua Sebastião Alves Santana, nº. 57, Centro, Urandi, BA, neste ato representado pelo prefeito municipal, senhor **WARLEI OLIVEIRA DE SOUZA**, brasileiro, casado, contador, portador da Carteira de Identidade Nº 13.037.913-15 SSP / BA, inscrito no CPF/ MF sob o Nº 037.105.975-52, com endereço de citação e intimação na sede da Prefeitura Municipal, a seguir denominada simplesmente **CONTRATANTE**, e de outro lado a empresa **RESTART COMÉRCIO E SERVIÇOS VALENÇA EIRELI** inscrita no CNPJ nº 35.658.074/0001-02 com sede na Rua Sete de Setembro, nº 620, Centro na cidade de Valença – BA, representada por **Suzete Diomondes Souza** portadora do RG nº 02556260-61 SSP – BA e CPF nº 545.708.085-49, brasileira, empresária residente e domiciliada na Rua Doutor Gerino de Souza Filho, nº 5197, Térreo, Caixa D'Água na cidade de Lauro de Freitas – BA, a seguir denominada simplesmente **CONTRATADA**, estão justos e acertadas para celebrarem o presente contrato, referente ao **Pregão Eletrônico SRP nº 031/2021 e do Processo nº 191/2021**, devidamente homologado pelo Prefeito Municipal em URANDI - BA, dentro das cláusulas e condições seguintes:

CLÁUSULA PRIMEIRA – OBJETO

1.1 Constitui o presente objeto **CONTRATAÇÃO DE EMPRESA PARA O FORNECIMENTO FUTURO E EVENTUAL DE EPI'S (EQUIPAMENTO DE PROTEÇÃO INDIVIDUAL) DESTINADOS AS SECRETARIAS DESSE MUNICÍPIO.**

PARÁGRAFO ÚNICO — Integra este contrato, independentemente de transições, a proposta de preços apresentada pela empresa contratada, o Edital e seus anexos e demais documentos apresentados no certame do **Pregão Eletrônico SRP nº 031/2021 e do Processo nº 191/2021.**

CLÁUSULA SEGUNDA – VIGÊNCIA

2.1 A vigência do presente instrumento será a partir da data de sua assinatura, respeitadas as determinações do art. 57 da Lei Federal N.º 8.666/93 com suas alterações.

2.2 O presente contrato terá sua validade contada da data de assinatura do presente contrato até a data de 31/12/2021.

CLÁUSULA TERCEIRA – VALOR DO CONTRATO

3.10 valor total do presente contrato é representado pela importância de **R\$ 3.785,90 (três mil, setecentos e oitenta e cinco reais e noventa centavos)**, referente aos produtos abaixo especificados:

LOTE 01

ITEM	QUANTIDADE	UNIDADE	DESCRIÇÃO DO PRODUTO	MARCA	VALOR UNITÁRIO	VALOR TOTAL
01	15	PAR	BOTINA BIDENSIDADE resistente a perfuração tamanhos 39 a 44.	Cartom	R\$ 58,00	R\$ 870,00
02	05	PAR	SANDÁLIA CLASSIC, Crocs, Adulto	Soft Works	R\$ 60,00	R\$ 300,00

RESTART COMERCIO E
SERVICOS VALENÇA
EIRELI

Assinado eletronicamente
RESTART COMERCIO E SERVICOS
VALENÇA EIRELI
Data: 2021.10.19 12:58:08 -02'00'



	MUNICÍPIO DE URANDI Rua Sebastião Alves de Santana, N.º 57, Centro CEP: 46.350-000, Urandi – Bahia CNPJ: 13.982.632/0001-40
---	---

			Unisex para centro cirúrgico, uso hospitalar, tamanho: 36 ao 44.			
VALOR GLOBAL R\$ 1.170,00 (mil cento e setenta reais).						R\$ 1.170,00

LOTE 02

ITEM	QUANTIDADE	UNIDADE	DESCRIÇÃO DO PRODUTO	MARCA	VALOR UNITÁRIO	VALOR TOTAL
01	08	Unidade	CAPACETE DE SEGURANÇA com aba frontal para obras construção civil Classe B na cor amarela.	Plastcor	R\$ 19,90	R\$ 159,20
02	10	Unidade	CHAPEU AUSTRALIANO com capuz e proteção solar.	Bahia Boné	R\$ 24,00	R\$ 240,00
VALOR GLOBAL R\$ 399,20 (trezentos e noventa e nove reais e vinte centavos).						R\$ 399,20

LOTE 03

ITEM	QUANTIDADE	UNIDADE	DESCRIÇÃO DO PRODUTO	MARCA	VALOR UNITÁRIO	VALOR TOTAL
01	10	Unidade	BOLSA MODELO CARTEIRO CONVERSÍVEL para mochila em lona sintética, com três divisórias, nas dimensões de 40x 30x20 cm, com um bolso frontal, alças de cadarço, coleira reforçada de 40 mm, regulador em metal, com ombreira, fechamento da tampa com passador de encaixe, personalizada, para os Agentes Comunitários de Saúde.	EGS	R\$ 85,00	R\$ 850,00
02	10	Unidade	MOCHILA EM LONA; 02 divisórias fechadas com zíper; Alça de ombro de regulagem; Personalizada com logo da Sec de Saúde e Atenção básica; Capacidade 30 litros.	EGS	R\$ 72,75	R\$ 727,50
VALOR GLOBAL R\$ 1.577,50 (mil quinhentos e setenta e sete reais e cinquenta centavos).						R\$ 1.577,50

LOTE 04

ITEM	QUANTIDADE	UNIDADE	DESCRIÇÃO DO PRODUTO	MARCA	VALOR UNITÁRIO	VALOR TOTAL
01	10	Unidade	COLETE PERSONALIZADO Vigilância Sanitária, confeccionado em tecido poliéster, decote em V, fechamento com botões, com dois bolsos inferiores frontais na cor preto, tamanho M e G.	EGS	R\$ 48,00	R\$ 480,00

RESTART COMERCIO E SERVIÇOS VALENÇA EIRELI
 Assinado de forma digital em 22/11/2021 às 18:40:05
 Certificação por assinatura em Urandi/BA

Handwritten signature in blue ink.



	<p>MUNICÍPIO DE URANDI Rua Sebastião Alves de Santana, N.º 57, Centro CEP: 46.350-000, Urandi – Bahia CNPJ: 13.982.632/0001-40</p>
---	--


VALOR GLOBAL R\$ 480,00 (quatrocentos e oitenta reais)	R\$ 480,00
--	------------

LOTE 05

ITEM	QUANTIDADE	UNIDADE	DESCRIÇÃO DO PRODUTO	MARCA	VALOR UNITÁRIO	VALOR TOTAL
01	08	Unidade	PESCA LARVAS confeccionado em arame coberto com plástico e cabo 28 de cm e puçã no seguinte tamanho: 10,5 cm x 09 cm de largura x 10 cm com fundo em nylon.	EGS	R\$ 19,90	R\$ 159,20
VALOR GLOBAL R\$ 159,20 (cento e cinquenta e nove reais e vinte centavos).						R\$ 159,20

3.2 As despesas decorrentes do presente Edital e de seu respectivo contrato poderão ocorrer a conta de uma das seguintes dotações orçamentárias:

Unidade Orçamentária: 02 – Gabinete do Prefeito
Projeto atividade: 2015– Gestão do Gabinete do Prefeito
Projeto atividade: 2055 – Gestão do Conselho Tutelar
Elemento: 3390.30.00.00 – Material de Consumo
3.3.90.39.00 00 Outros Serviços Terceiros - Pessoa Jurídica
Fonte de Recurso: 00.
Unidade Orçamentária: 03 – Secretaria Municipal de Administração
Projeto atividade: 2017 – Gestão da Secretaria de Administração
Elemento: 3390.30.00.00 – Material de Consumo
3.3.90.39.00 00 Outros Serviços Terceiros - Pessoa Jurídica
Fonte de Recurso: 00.
Unidade Orçamentária: 04 – Secretaria Mun. de Educação Cultura Esporte e Lazer
Projeto atividade: 2098 – Gestão do Ensino Básico
Projeto atividade: 2.096 GESTÃO DO FUNDEB - 40%
Elemento: 3390.30.00.00 – Material de Consumo
3.3.90.39.00 00 Outros Serviços Terceiros - Pessoa Jurídica
Fonte de Recurso: 01, 19
Unidade Orçamentária: 05 – Secretaria Municipal de Saúde
Projeto atividade: 2065 – Piso de Atenção Básica - PAB
Projeto atividade: 2068 – Incentivo ao Programa Saúde Familiar
Projeto atividade: 2070 – Gestão das Ações do Fundo Municipal de Saúde

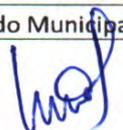

RESTART COMERCIO E SERVICOS
VALENCA EIRELI





MUNICÍPIO DE URANDI
 Rua Sebastião Alves de Santana, N.º 57, Centro
 CEP: 46.350-000, Urandi – Bahia
 CNPJ: 13.982.632/0001-40

Projeto atividade: 2080 – Vigilância em Saúde
Projeto atividade: 2192 – Gestão do SAMU
Projeto atividade: 2289 – Outros Programas de Saúde
Elemento: 3390.30.00.00 – Material de Consumo
3.3.90.39.00 00 Outros Serviços Terceiros - Pessoa Jurídica
Fonte de Recurso: 02,14
Unidade Orçamentária: 06 – Secretaria Mun. de Transportes, obras e Infraestrutura
Projeto atividade: 2123 – Manutenção dos Serviços de Obras e Urbanismo
Elemento: 3390.30.00.00 – Material de Consumo
3.3.90.39.00 00 Outros Serviços Terceiros - Pessoa Jurídica
Fonte de Recurso: 00, 30.
Unidade Orçamentária: 08 – Secretaria Municipal de Assistência Social
Projeto atividade: 2057 – Gestão do FMAS
Projeto atividade: 2285 – Bolsa Família - IGD
Projeto atividade: 2294 – Outros Programas Sociais Confinanciados
Projeto atividade: 2297 – Proteção Social Básica SCFV – PAIF / CRAS
Projeto atividade: 2331 – Manutenção das Ações do Programa Criança Feliz
Projeto atividade: 6058 – Gestão das Ações do SUAS - IGDM
Projeto atividade: 6060 – Manutenção do Conselho Municipal de Assistência Social
Elemento: 3390.30.00.00 – Material de Consumo
3.3.90.39.00 00 Outros Serviços Terceiros - Pessoa Jurídica
Fonte de Recurso: 00, 28, 29.
Unidade Orçamentária: 09 – Secretaria Municipal de Agricultura e Desenvolvimento Econômico
Projeto atividade: 2161 – Gestão da Secretaria de Agricultura e Desenvolvimento
Elemento: 3390.30.00.00 – Material de Consumo
3.3.90.39.00 00 Outros Serviços Terceiros - Pessoa Jurídica
Fonte de Recurso: 00.
Unidade Orçamentária: 10 – Secretaria Municipal de Meio Ambiente
Projeto atividade: 2328 – Gestão da Secretaria de Meio Ambiente
Elemento: 3390.30.00.00 – Material de Consumo
3.3.90.39.00 00 Outros Serviços Terceiros - Pessoa Jurídica
Fonte de Recurso: 00.

CLÁUSULA QUARTA – FATURAMENTO E EXECUÇÃO DO OBJETO

4.1 A **Contratada** deverá emitir nota fiscal/fatura referente aos produtos entregues ao Município de Urandi - BA;

RESTART COMERCIO E SERVIÇOS
 VALENCA EIRELI

Assinado de forma digital por
 RESTART COMERCIO E SERVIÇOS
 VALENCA EIRELI
 Data: 2021.11.26 13:29:12 -03'00'





MUNICÍPIO DE URANDI
 Rua Sebastião Alves de Santana, N.º 57, Centro
 CEP: 46.350-000, Urandi – Bahia
 CNPJ: 13.982.632/0001-40

- 4.2 Na nota fiscal/fatura a **Contratada** deverá discriminar a quantidade de produtos entregues, seus respectivos valores, além dos demais elementos habituais fiscais e legais;
- 4.3 Verificada qualquer irregularidade na emissão da nota fiscal/fatura, será feita a sua devolução e solicitada outra nota fiscal/fatura, ficando, sem qualquer custo adicional para esta, prorrogado o prazo de pagamento proporcionalmente à sua regularização.
- 4.4 Os produtos deverão ser executados nos locais indicados na ordem de produtos.
- 4.5 O recebimento dos produtos não implica na sua aceitação definitiva, uma vez que dependerá da análise dos mesmos, por servidor, que deverá verificar a quantidade e atendimento a todas as especificações, contidas neste Termo de Referência, para a aceitação definitiva.
- 4.6 As decisões e providências que ultrapassarem a competência do servidor, relativas ao Recebimento, deverão ser adotadas por seus superiores em tempo hábil, para a adoção das medidas convenientes à Administração.
- 4.7 A aceitação definitiva não exclui a responsabilidade da Contratada pelo perfeito desempenho dos produtos/produtos fornecidos, cabendo-lhe sanar quaisquer irregularidades detectadas quando da utilização dos mesmos.

CLÁUSULA QUINTA – PAGAMENTOS

- 5.1 O pagamento será efetuado após a apresentação e atesto da Nota Fiscal à setor competente para liberação do Recurso.
- 5.2 O Município de Urandi-BA deduzirá quaisquer valores faturados indevidamente;
- 5.3 Para os casos de rejeição dos produtos, será prorrogado automaticamente o atestado de recebimento previsto no item 5.1 acima proporcionalmente ao prazo de reposição, o que, conseqüentemente, provocará a prorrogação do pagamento da respectiva nota fiscal/fatura, sem qualquer ônus adicional para o Município de Urandi-BA.
- 5.4 O Município pagará à Contratada, pelo fornecimento dos produtos, os preços integrantes da proposta aprovada, mediante Ordem Bancária creditada em Conta Corrente indicada pela CONTRATADA, qual seja, **CONTA CORRENTE Nº 57.602-6/ BANCO DO BRASIL, AGÊNCIA Nº 0545-2** ou boleto bancário conforme plataforma FEBRABAN mediante apresentação de notas fiscais/faturas. Fica expressamente estabelecido que os preços incluam todos os custos diretos e indiretos para o fornecimento dos produtos, de acordo com as condições previstas nas especificações e nas formas contidas neste Termo de Referência.
- 5.5 O pagamento será efetuado em até 30 (trinta) dias corridos após a apresentação da Nota Fiscal devidamente atestada pelo servidor responsável pelo recebimento dos produtos;
- 5.6 O Município reserva-se o direito de recusar o pagamento se, no ato do atesto, o objeto licitado não estiver de acordo com a especificação apresentada e aceita no Termo de Referência.

CLÁUSULA SEXTA – REAJUSTE

- 6.1 – Os preços indicados na cláusula terceira são fixos e irremovíveis, conforme legislação vigente.

CLÁUSULA SÉTIMA – CONDIÇÕES DE FORNECIMENTO

- 7.1 Caso a **Contratada** tencione efetuar a entrega do objeto do presente instrumento através de filial, esta deverá apresentar, quando da entrega, a sua inscrição no CNPJ, a correspondente alteração do contrato social que a criou, a prova de sua inscrição no cadastro de contribuintes estadual e a prova de sua regularidade perante a fazenda federal, estadual e municipal;
- 7.1.1 O não atendimento do disposto no item 7.1 acima implicará o não pagamento da nota fiscal/fatura, até que seja apresentada essa documentação;
- 7.2 No ato da entrega, os produtos serão verificados e deverão estar de acordo com as especificações deste instrumento.

CLÁUSULA OITAVA - DAS OBRIGAÇÕES DA CONTRATANTE

- 8.1 A CONTRATANTE obriga-se a:
- 8.1.1 Cumprir fielmente as disposições do Contrato;





MUNICÍPIO DE URANDI
Rua Sebastião Alves de Santana, N.º 57, Centro
CEP: 46.350-000, Urandi – Bahia
CNPJ: 13.982.632/0001-40

- 8.1.2 Exercer a fiscalização dos produtos por servidores especialmente designados, na forma prevista na Lei Federal N.º 8.666/93;
- 8.1.3 Responsabilizar-se pela comunicação, em tempo hábil, de qualquer fato que acarrete em interrupção na execução do Contrato;
- 8.1.4 Efetuar o pagamento nas condições e preços pactuados no Contrato;
- 8.1.5 Notificar a CONTRATADA, por escrito, sobre imperfeições, falhas ou irregularidades constatadas na execução do serviço para que sejam adotadas as medidas corretivas necessárias;
- 8.1.6 Fornecer por escrito as informações necessárias para o desenvolvimento dos produtos objeto do contrato;
- 8.1.7 Exigir o cumprimento de todas as obrigações assumidas pela CONTRATADA, de acordo com as cláusulas contratuais e os termos de sua proposta;
- 8.1.8 Zelar pelo cumprimento das obrigações da CONTRATADA relativas à observância das normas ambientais vigentes;
- 8.1.9 Proporcionar todas as condições para que a CONTRATADA possa desempenhar seus produtos de acordo com as determinações do Contrato, do Edital, especialmente do Projeto Básico e seus anexos;
- 8.1.10 Zelar para que durante toda a vigência do contrato sejam mantidas, em compatibilidade com as obrigações assumidas pela CONTRATADA, todas as condições de habilitação e qualificação exigidas na licitação.

CLAUSULA NONA - DAS OBRIGAÇÕES DA CONTRATADA

- 9.1 A CONTRATADA fica responsável por todos os ônus e tributos, emolumentos, honorários ou despesas incidentais sobre os produtos contratados, bem como cumprir rigorosamente, todas as obrigações trabalhistas, previdenciárias e acidentárias relativas ao pessoal que empregar para a execução dos produtos, inclusive as decorrentes de convenções, acordos ou dissídios coletivos.
- 9.2 A CONTRATADA deverá manter equipe de fiscalização e supervisão da qualidade dos produtos, credenciada a representá-la sempre que necessário junto à CONTRATANTE.
- 9.3 A CONTRATADA fica obrigada a acatar e fazer com que seus empregados atendam a todas as instruções emanadas do servidor designado pela CONTRATANTE para fiscalizar a execução dos produtos.
- 9.4 A CONTRATADA responsabilizar-se-á por todos os danos causados por seus funcionários à CONTRATANTE e/ou terceiros, decorrentes de sua culpa ou dolo, quando da execução dos produtos.
- 9.5 A CONTRATADA deverá reparar, corrigir, às suas expensas, os produtos efetuados em que verifique vícios, defeitos ou incorreções resultantes de sua execução.
- 9.6 A CONTRATADA obriga-se a atender ao disposto no inciso V do art. 27 da Lei Federal 8.666/93, ou seja: proibindo de trabalho noturno, perigoso ou insalubre a menores de dezoito e de qualquer trabalho a menores de dezesseis anos, salvo na condição de aprendiz, a partir de quatorze anos.
- 9.7 A CONTRATADA deverá comunicar à CONTRATANTE qualquer alteração que possa comprometer a manutenção do Contrato, nos casos estabelecidos no art. 65 da Lei Federal N.º 8.666/93.

CLÁUSULA DÉCIMA – TRANSFERÊNCIA DAS OBRIGAÇÕES

- 10.1 Fica terminantemente vedada à Contratada a transferência das obrigações decorrentes deste instrumento a terceiros, ressalvada a possibilidade de entrega do objeto por filial sua, devendo, no entanto a Contratada cumprir rigorosamente com todas as suas condições e cláusulas, sendo ainda admitidas a sua fusão, cisão ou incorporação, desde que a execução do contrato não seja prejudicada.

CLÁUSULA DÉCIMA PRIMEIRA – PENALIDADES

- 11.1 O não cumprimento dos prazos de entrega/reposição constantes no presente instrumento e ainda a prática de qualquer transgressão das suas condições sujeitarão a Contratada às seguintes sanções:
- a – Advertência por escrito;
- b – Multa de 0,5% (meio por cento) por dia de atraso em qualquer entrega/reposição do material, aplicado ao valor total do contrato, para o respectivo item, até o limite de 5% (cinco por cento) desse mesmo valor;

RESTART COMERCIO
E SERVIÇOS
VALENCA EIRELI

Acordo de Nome Digital por
RESTART COMERCIO E SERVIÇOS
VALENCA EIRELI
Data: 2021.11.26 12:28:29 -02'W





MUNICÍPIO DE URANDI
Rua Sebastião Alves de Santana, N.º 57, Centro
CEP: 46.350-000, Urandi – Bahia
CNPJ: 13.982.632/0001-40

- c – Multa de 5% (cinco por cento) aplicada sobre o valor total do item do contrato, para qualquer transgressão cometida que não seja atraso na entrega do material;
- d – Rescisão unilateral do contrato pelo Município de Urandi-BA e suspensão temporária da Contratada de participação em licitações e impedimento de contratar com a Prefeitura Municipal de Município de Urandi por prazo não superior a 02 (dois) anos, no caso de ser excedido o limite de 5% (cinco por cento) estabelecido na letra b.
- 11.2 – As sanções previstas neste item poderão ser aplicadas desde que facultada a defesa prévia da Contratada no respectivo processo no prazo de 05 (cinco) dias úteis, conforme determina o art. 87, parágrafo 2º, da Lei N.º 8.666/93.
- 11.3 – As multas previstas no item 10.1, letras b e c, poderão ser descontadas das faturas a serem pagas à Contratada.
- 11.4 – O não cumprimento das obrigações contratuais sujeitará também a Contratada às demais sanções previstas nos arts. 86 e 87 da Lei N.º 8.666/93, com suas alterações.

CLÁUSULA DÉCIMA SEGUNDA – RESCISÃO

12.1 – O Município de Urandi-BA poderá rescindir o presente instrumento nas hipóteses previstas nos arts. 78 e 79 da Lei Federal N.º 8.666/93 no que couber, além das previstas no item 9.1, letras d da cláusula nona.

CLÁUSULA DÉCIMA TERCEIRA – DISPOSIÇÕES FINAIS

- 13.1 A Contratada têm pleno conhecimento de todos os itens e anexos expressos no respectivo **Pregão Eletrônico SRP nº 031/2021 e do Processo nº 191/2021**, a eles se obrigando como se neste estivessem transcritos, inclusive quanto à obrigatoriedade de manter, durante toda a execução do contrato, em compatibilidade com as obrigações por ela assumidas, todas as condições de habilitação e qualificação exigidas na licitação, de acordo com o art. 55, inc. XIII, da Lei N.º 8.666/93 com suas alterações;
- 13.2 – O responsável pela fiscalização do presente contrato deverá assegurar o seu fiel cumprimento, especialmente quanto à aplicação das penalidades, sob pena de incorrer nas estabelecidas na Lei Federal N.º 8.666/93 e na legislação aplicável, com consequente responsabilização;


CLÁUSULA DÉCIMA QUARTA – FORO

14.1 – Fica eleito o foro desta comarca de Urandi - BA, com expressa renúncia de outro qualquer por mais privilegiado que seja para dirimir quaisquer dúvidas oriundas do presente instrumento, ficando a parte vencida sujeita ao pagamento de custas judiciais e honorários advocatícios que forem arbitrados.

CLAUSULA DÉCIMA QUINTA – DA LEGISLAÇÃO: O presente contrato reger-se-á pelo disposto na Lei N.º 8.666/93 e os casos omissos aplicar-se-á subsidiariamente as leis especiais aplicáveis à espécie.

CLÁUSULA DÉCIMA SEXTA – DA VEICULAÇÃO AO ATO CONVOCATÓRIO: O presente contrato é celebrado em conformidade ao procedimento licitatório do **Pregão Eletrônico SRP nº 031/2021 e do Processo nº 191/2021**.

Urandi - BA, 14 de outubro de 2021.

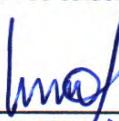 **Warlei Oliveira de Souza**
PREFEITO MUNICIPAL DE URANDI-BA

WARLEI OLIVEIRA DE SOUZA
Prefeito Municipal de Urandi-BA
Contratante





MUNICÍPIO DE URANDI
Rua Sebastião Alves de Santana, N.º 57, Centro
CEP: 46.350-000, Urandi – Bahia
CNPJ: 13.982.632/0001-40

RESTART COMERCIO E
SERVICOS VALENCA EIRELI

Assinado de forma digital por RESTART
COMERCIO E SERVICOS VALENCA EIRELI
Dados: 2021.10.28 12:29:44 -02'00'

RESTART COMÉRCIO E SERVIÇOS VALENÇA EIRELI
CNPJ nº 35.658.074/0001-02
Contratada

TESTEMUNHAS:

Isueineia Rimentel Rodrigues
Nome:
CPF/MF: 034.883.205-29

Isabel Cristina de C. Ferreira
Nome: 015.793.315-64
CPF/MF:

[Handwritten signature]





MUNICÍPIO DE URANDI
Rua Sebastião Alves de Santana, N.º 57, Centro
CEP: 46.350-000, Urandi – Bahia
CNPJ: 13.982.632/0001-40

CONTRATO ADMINISTRATIVO Nº 224/2021.

PREGÃO ELETRÔNICO 031/2021.

PROCESSO ADMINISTRATIVO Nº 191/2021.

Pelo presente instrumento de Contrato de Fornecimento de Produtos, que entre si fazem, de um lado, o **MUNICÍPIO DE URANDI - BA**, Administração Pública em Geral, inscrita no CNPJ/MF sob Nº 13.982.632/0001-40, com sede a Rua Sebastião Alves Santana, nº. 57, Centro, Urandi, BA, neste ato representado pelo prefeito municipal, senhor **WARLEI OLIVEIRA DE SOUZA**, brasileiro, casado, contador, portador da Carteira de Identidade Nº 13.037.913-15 SSP / BA, inscrito no CPF/ MF sob o Nº 037.105.975-52, com endereço de citação e intimação na sede da Prefeitura Municipal, a seguir denominada simplesmente **CONTRATANTE**, e de outro lado a empresa **RESTART COMÉRCIO E SERVIÇOS VALENÇA EIRELI** inscrita no CNPJ nº 35.658.074/0001-02 com sede na Rua Sete de Setembro, nº 620, Centro na cidade de Valença – BA, representada por **Suzete Diomondes Souza** portadora do RG nº 02556260-61 SSP – BA e CPF nº 545.708.085-49, brasileira, empresária residente e domiciliada na Rua Doutor Gerino de Souza Filho, nº 5197, Térreo, Caixa D'Água na cidade de Lauro de Freitas – BA, a seguir denominada simplesmente **CONTRATADA**, estão justos e acertadas para celebrarem o presente contrato, referente ao **Pregão Eletrônico SRP nº 031/2021 e do Processo nº 191/2021**, devidamente homologado pelo Prefeito Municipal em URANDI - BA, dentro das cláusulas e condições seguintes:

CLÁUSULA PRIMEIRA – OBJETO

1.1 Constitui o presente objeto **CONTRATAÇÃO DE EMPRESA PARA O FORNECIMENTO FUTURO E EVENTUAL DE EPI'S (EQUIPAMENTO DE PROTEÇÃO INDIVIDUAL) DESTINADOS AS SECRETARIAS DESSE MUNICÍPIO.**

PARÁGRAFO ÚNICO — Integra este contrato, independentemente de transições, a proposta de preços apresentada pela empresa contratada, o Edital e seus anexos e demais documentos apresentados no certame do **Pregão Eletrônico SRP nº 031/2021 e do Processo nº 191/2021.**

CLÁUSULA SEGUNDA – VIGÊNCIA

2.1 A vigência do presente instrumento será a partir da data de sua assinatura, respeitadas as determinações do art. 57 da Lei Federal N.º 8.666/93 com suas alterações.

2.2 O presente contrato terá sua validade contada da data de assinatura do presente contrato até a data de 31/12/2021.

CLÁUSULA TERCEIRA – VALOR DO CONTRATO

3.10 valor total do presente contrato é representado pela importância de **R\$ 3.785,90 (três mil, setecentos e oitenta e cinco reais e noventa centavos)**, referente aos produtos abaixo especificados:

LOTE 01

ITEM	QUANTIDADE	UNIDADE	DESCRIÇÃO DO PRODUTO	MARCA	VALOR UNITÁRIO	VALOR TOTAL
01	15	PAR	BOTINA BIDENSIDADE resistente a perfuração tamanhos 39 a 44.	Cartom	R\$ 58,00	R\$ 870,00
02	05	PAR	SANDÁLIA CLASSIC, Crocs, Adulto	Soft Works	R\$ 60,00	R\$ 300,00

RESTART COMERCIO E
SERVICOS VALENÇA
EIRELI

Assinado em formato digital por
RESTART COMERCIO E SERVICOS
VALENÇA EIRELI
Data: 2021.10.20 11:25:09 -03'00'



	<p>MUNICÍPIO DE URANDI Rua Sebastião Alves de Santana, N.º 57, Centro CEP: 46.350-000, Urandi – Bahia CNPJ: 13.982.632/0001-40</p>
---	--

			Unisex para centro cirúrgico, uso hospitalar, tamanho: 36 ao 44.			
VALOR GLOBAL R\$ 1.170,00 (mil cento e setenta reais).						R\$ 1.170,00

LOTE 02


ITEM	QUANTIDADE	UNIDADE	DESCRIÇÃO DO PRODUTO	MARCA	VALOR UNITÁRIO	VALOR TOTAL
01	08	Unidade	CAPACETE DE SEGURANÇA com aba frontal para obras construção civil Classe B na cor amarela.	Plastcor	R\$ 19,90	R\$ 159,20
02	10	Unidade	CHAPEU AUSTRALIANO com capuz e proteção solar.	Bahia Boné	R\$ 24,00	R\$ 240,00
VALOR GLOBAL R\$ 399,20 (trezentos e noventa e nove reais e vinte centavos).						R\$ 399,20

LOTE 03

ITEM	QUANTIDADE	UNIDADE	DESCRIÇÃO DO PRODUTO	MARCA	VALOR UNITÁRIO	VALOR TOTAL
01	10	Unidade	BOLSA MODELO CARTEIRO CONVERSÍVEL para mochila em lona sintética, com três divisórias, nas dimensões de 40x 30x20 cm, com um bolso frontal, alças de cadarço, coleira reforçada de 40 mm, regulador em metal, com ombreira, fechamento da tampa com passador de encaixe, personalizada, para os Agentes Comunitários de Saúde.	EGS	R\$ 85,00	R\$ 850,00
02	10	Unidade	MOCHILA EM LONA; 02 divisórias fechadas com zíper; Alça de ombro de regulagem; Personalizada com logo da Sec de Saúde e Atenção básica; Capacidade 30 litros.	EGS	R\$ 72,75	R\$ 727,50
VALOR GLOBAL R\$ 1.577,50 (mil quinhentos e setenta e sete reais e cinquenta centavos).						R\$ 1.577,50

LOTE 04

ITEM	QUANTIDADE	UNIDADE	DESCRIÇÃO DO PRODUTO	MARCA	VALOR UNITÁRIO	VALOR TOTAL
01	10	Unidade	COLETE PERSONALIZADO Vigilância Sanitária, confeccionado em tecido poliéster, decote em V, fechamento com botões, com dois bolsos inferiores frontais na cor preto, tamanho M e G.	EGS	R\$ 48,00	R\$ 480,00

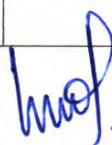

RESTART COMERCIO E SERVIÇOS VALENCIA EIRELI
Assinado em nome de: RESTART COMERCIO E SERVIÇOS VALENCIA EIRELI
Data: 2021.10.28 12:30:53 -02'00'





MUNICÍPIO DE URANDI
Rua Sebastião Alves de Santana, N.º 57, Centro
CEP: 46.350-000, Urandi – Bahia
CNPJ: 13.982.632/0001-40

VALOR GLOBAL R\$ 480,00 (quatrocentos e oitenta reais)

R\$ 480,00

LOTE 05

ITEM	QUANTIDADE	UNIDADE	DESCRIÇÃO DO PRODUTO	MARCA	VALOR UNITÁRIO	VALOR TOTAL
01	08	Unidade	PESCA LARVAS confeccionado em arame coberto com plástico e cabo 28 de cm e puçá no seguinte tamanho: 10,5 cm x 09 cm de largura x 10 cm com fundo em nylon.	EGS	R\$ 19,90	R\$ 159,20
VALOR GLOBAL R\$ 159,20 (cento e cinquenta e nove reais e vinte centavos).						R\$ 159,20

3.2 As despesas decorrentes do presente Edital e de seu respectivo contrato poderão ocorrer a conta de uma das seguintes dotações orçamentárias:

Unidade Orçamentária: 02 – Gabinete do Prefeito
Projeto atividade: 2015– Gestão do Gabinete do Prefeito
Projeto atividade: 2055 – Gestão do Conselho Tutelar
Elemento: 3390.30.00.00 – Material de Consumo
3.3.90.39.00 00 Outros Serviços Terceiros - Pessoa Jurídica
Fonte de Recurso: 00.
Unidade Orçamentária: 03 – Secretaria Municipal de Administração
Projeto atividade: 2017 – Gestão da Secretaria de Administração
Elemento: 3390.30.00.00 – Material de Consumo
3.3.90.39.00 00 Outros Serviços Terceiros - Pessoa Jurídica
Fonte de Recurso: 00.
Unidade Orçamentária: 04 – Secretaria Mun. de Educação Cultura Esporte e Lazer
Projeto atividade: 2098 – Gestão do Ensino Básico
Projeto atividade: 2.096 GESTÃO DO FUNDEB - 40%
Elemento: 3390.30.00.00 – Material de Consumo
3.3.90.39.00 00 Outros Serviços Terceiros - Pessoa Jurídica
Fonte de Recurso: 01, 19
Unidade Orçamentária: 05 – Secretaria Municipal de Saúde
Projeto atividade: 2065 – Piso de Atenção Básica - PAB
Projeto atividade: 2068 – Incentivo ao Programa Saúde Familiar
Projeto atividade: 2070 – Gestão das Ações do Fundo Municipal de Saúde

RESTART COMERCIO
E SERVICOS
VALENCIA EIRELI

Atividade de Serviço de Intermediação
RESTART COMERCIO E SERVICOS
VALENCIA EIRELI
Data: 2021-11-22 13:30:40-04'00"



**MUNICÍPIO DE URANDI**

Rua Sebastião Alves de Santana, N.º 57, Centro

CEP: 46.350-000, Urandi – Bahia

CNPJ: 13.982.632/0001-40

Projeto atividade: 2080 – Vigilância em Saúde
Projeto atividade: 2192 – Gestão do SAMU
Projeto atividade: 2289 – Outros Programas de Saúde
Elemento: 3390.30.00.00 – Material de Consumo
3.3.90.39.00 00 Outros Serviços Terceiros - Pessoa Jurídica
Fonte de Recurso: 02,14
Unidade Orçamentária: 06 – Secretaria Mun. de Transportes, obras e Infraestrutura
Projeto atividade: 2123 – Manutenção dos Serviços de Obras e Urbanismo
Elemento: 3390.30.00.00 – Material de Consumo
3.3.90.39.00 00 Outros Serviços Terceiros - Pessoa Jurídica
Fonte de Recurso: 00, 30.
Unidade Orçamentária: 08 – Secretaria Municipal de Assistência Social
Projeto atividade: 2057 – Gestão do FMAS
Projeto atividade: 2285 – Bolsa Família - IGD
Projeto atividade: 2294 – Outros Programas Sociais Confinanciados
Projeto atividade: 2297 – Proteção Social Básica SCFV – PAIF / CRAS
Projeto atividade: 2331 – Manutenção das Ações do Programa Criança Feliz
Projeto atividade: 6058 – Gestão das Ações do SUAS - IGDM
Projeto atividade: 6060 – Manutenção do Conselho Municipal de Assistência Social
Elemento: 3390.30.00.00 – Material de Consumo
3.3.90.39.00 00 Outros Serviços Terceiros - Pessoa Jurídica
Fonte de Recurso: 00, 28, 29.
Unidade Orçamentária: 09 – Secretaria Municipal de Agricultura e Desenvolvimento Econômico
Projeto atividade: 2161 – Gestão da Secretaria de Agricultura e Desenvolvimento
Elemento: 3390.30.00.00 – Material de Consumo
3.3.90.39.00 00 Outros Serviços Terceiros - Pessoa Jurídica
Fonte de Recurso: 00.
Unidade Orçamentária: 10 – Secretaria Municipal de Meio Ambiente
Projeto atividade: 2328 – Gestão da Secretaria de Meio Ambiente
Elemento: 3390.30.00.00 – Material de Consumo
3.3.90.39.00 00 Outros Serviços Terceiros - Pessoa Jurídica
Fonte de Recurso: 00.

CLÁUSULA QUARTA – FATURAMENTO E EXECUÇÃO DO OBJETO

4.1 A **Contratada** deverá emitir nota fiscal/fatura referente aos produtos entregues ao Município de Urandi - BA;

RESTART COMERCIO Assinado de forma digital por
E SERVICOS RESTART COMERCIO E SERVICOS
VALENCA EIRELI Data: 2021.10.28 12:29:12 -03'00'





MUNICÍPIO DE URANDI
 Rua Sebastião Alves de Santana, N.º 57, Centro
 CEP: 46.350-000, Urandi – Bahia
 CNPJ: 13.982.632/0001-40

4.2 Na nota fiscal/fatura a **Contratada** deverá discriminar a quantidade de produtos entregues, seus respectivos valores, além dos demais elementos habituais fiscais e legais;

4.3 Verificada qualquer irregularidade na emissão da nota fiscal/fatura, será feita a sua devolução e solicitada outra nota fiscal/fatura, ficando, sem qualquer custo adicional para esta, prorrogado o prazo de pagamento proporcionalmente à sua regularização.

4.4 Os produtos deverão ser executados nos locais indicados na ordem de produtos.

4.5 O recebimento dos produtos não implica na sua aceitação definitiva, uma vez que dependerá da análise dos mesmos, por servidor, que deverá verificar a quantidade e atendimento a todas as especificações, contidas neste Termo de Referência, para a aceitação definitiva.

4.6 As decisões e providências que ultrapassarem a competência do servidor, relativas ao Recebimento, deverão ser adotadas por seus superiores em tempo hábil, para a adoção das medidas convenientes à Administração.

4.7 A aceitação definitiva não exclui a responsabilidade da Contratada pelo perfeito desempenho dos produtos/produtos fornecidos, cabendo-lhe sanar quaisquer irregularidades detectadas quando da utilização dos mesmos.

CLÁUSULA QUINTA – PAGAMENTOS

5.1 O pagamento será efetuado após à apresentação e atesto da Nota Fiscal à setor competente para liberação do Recurso.

5.2 O Município de Urandi-BA deduzirá quaisquer valores faturados indevidamente;

5.3 Para os casos de rejeição dos produtos, será prorrogado automaticamente o atestado de recebimento previsto no item 5.1 acima proporcionalmente ao prazo de reposição, o que, consequentemente, provocará a prorrogação do pagamento da respectiva nota fiscal/fatura, sem qualquer ônus adicional para o Município de Urandi-BA.

5.4 O Município pagará à Contratada, pelo fornecimento dos produtos, os preços integrantes da proposta aprovada, mediante Ordem Bancária creditada em Conta Corrente indicada pela CONTRATADA, qual seja, **CONTA CORRENTE Nº 57.602-6/ BANCO DO BRASIL, AGÊNCIA Nº 0545-2** ou boleto bancário conforme plataforma FEBRABAN mediante apresentação de notas fiscais/faturas. Fica expressamente estabelecido que os preços incluam todos os custos diretos e indiretos para o fornecimento dos produtos, de acordo com as condições previstas nas especificações e nas formas contidas neste Termo de Referência.

5.5 O pagamento será efetuado em até 30 (trinta) dias corridos após a apresentação da Nota Fiscal devidamente atestada pelo servidor responsável pelo recebimento dos produtos;

5.6 O Município reserva-se o direito de recusar o pagamento se, no ato do atesto, o objeto licitado não estiver de acordo com a especificação apresentada e aceita no Termo de Referência.

CLÁUSULA SEXTA – REAJUSTE

6.1 – Os preços indicados na cláusula terceira são fixos e irrevogáveis, conforme legislação vigente.

CLÁUSULA SÉTIMA – CONDIÇÕES DE FORNECIMENTO

7.1 Caso a **Contratada** tencione efetuar a entrega do objeto do presente instrumento através de filial, esta deverá apresentar, quando da entrega, a sua inscrição no CNPJ, a correspondente alteração do contrato social que a criou, a prova de sua inscrição no cadastro de contribuintes estadual e a prova de sua regularidade perante a fazenda federal, estadual e municipal;

7.1.1 O não atendimento do disposto no item 7.1 acima implicará o não pagamento da nota fiscal/fatura, até que seja apresentada essa documentação;

7.2 No ato da entrega, os produtos serão verificados e deverão estar de acordo com as especificações deste instrumento.

CLÁUSULA OITAVA - DAS OBRIGAÇÕES DA CONTRATANTE

8.1 A CONTRATANTE obriga-se a:

8.1.1 Cumprir fielmente as disposições do Contrato;

Assinado em forma digital por
 REGIANY COELHO DOS SANTOS
 VALÊNCIA (BR/BA) -
 Distrito: 46111-130 (13/7/21)
 42300





MUNICÍPIO DE URANDI
 Rua Sebastião Alves de Santana, N.º 57, Centro
 CEP: 46.350-000, Urandi – Bahia
 CNPJ: 13.982.632/0001-40

- 8.1.2 Exercer a fiscalização dos produtos por servidores especialmente designados, na forma prevista na Lei Federal N.º 8.666/93;
- 8.1.3 Responsabilizar-se pela comunicação, em tempo hábil, de qualquer fato que acarrete em interrupção na execução do Contrato;
- 8.1.4 Efetuar o pagamento nas condições e preços pactuados no Contrato;
- 8.1.5 Notificar a CONTRATADA, por escrito, sobre imperfeições, falhas ou irregularidades constatadas na execução do serviço para que sejam adotadas as medidas corretivas necessárias;
- 8.1.6 Fornecer por escrito as informações necessárias para o desenvolvimento dos produtos objeto do contrato;
- 8.1.7 Exigir o cumprimento de todas as obrigações assumidas pela CONTRATADA, de acordo com as cláusulas contratuais e os termos de sua proposta;
- 8.1.8 Zelar pelo cumprimento das obrigações da CONTRATADA relativas à observância das normas ambientais vigentes;
- 8.1.9 Proporcionar todas as condições para que a CONTRATADA possa desempenhar seus produtos de acordo com as determinações do Contrato, do Edital, especialmente do Projeto Básico e seus anexos;
- 8.1.10 Zelar para que durante toda a vigência do contrato sejam mantidas, em compatibilidade com as obrigações assumidas pela CONTRATADA, todas as condições de habilitação e qualificação exigidas na licitação.

CLAUSULA NONA - DAS OBRIGAÇÕES DA CONTRATADA

- 9.1 A CONTRATADA fica responsável por todos os ônus e tributos, emolumentos, honorários ou despesas incidentais sobre os produtos contratados, bem como cumprir rigorosamente, todas as obrigações trabalhistas, previdenciárias e acidentárias relativas ao pessoal que empregar para a execução dos produtos, inclusive as decorrentes de convenções, acordos ou dissídios coletivos.
- 9.2 A CONTRATADA deverá manter equipe de fiscalização e supervisão da qualidade dos produtos, credenciada a representá-la sempre que necessário junto à CONTRATANTE.
- 9.3 A CONTRATADA fica obrigada a acatar e fazer com que seus empregados atendam a todas as instruções emanadas do servidor designado pela CONTRATANTE para fiscalizar a execução dos produtos.
- 9.4 A CONTRATADA responsabilizar-se-á por todos os danos causados por seus funcionários à CONTRATANTE e/ou terceiros, decorrentes de sua culpa ou dolo, quando da execução dos produtos.
- 9.5 A CONTRATADA deverá reparar, corrigir, às suas expensas, os produtos efetuados em que verifique vícios, defeitos ou incorreções resultantes de sua execução.
- 9.6 A CONTRATADA obriga-se a atender ao disposto no inciso V do art. 27 da Lei Federal 8.666/93, ou seja: proibindo de trabalho noturno, perigoso ou insalubre a menores de dezoito e de qualquer trabalho a menores de dezesseis anos, salvo na condição de aprendiz, a partir de quatorze anos.
- 9.7 A CONTRATADA deverá comunicar à CONTRATANTE qualquer alteração que possa comprometer a manutenção do Contrato, nos casos estabelecidos no art. 65 da Lei Federal N.º 8.666/93.

CLÁUSULA DÉCIMA – TRANSFERÊNCIA DAS OBRIGAÇÕES

- 10.1 Fica terminantemente vedada à Contratada a transferência das obrigações decorrentes deste instrumento a terceiros, ressalvada a possibilidade de entrega do objeto por filial sua, devendo, no entanto a Contratada cumprir rigorosamente com todas as suas condições e cláusulas, sendo ainda admitidas a sua fusão, cisão ou incorporação, desde que a execução do contrato não seja prejudicada.

CLÁUSULA DÉCIMA PRIMEIRA – PENALIDADES

- 11.1 O não cumprimento dos prazos de entrega/reposição constantes no presente instrumento e ainda a prática de qualquer transgressão das suas condições sujeitarão a Contratada às seguintes sanções:
- a – Advertência por escrito;
- b – Multa de 0,5% (meio por cento) por dia de atraso em qualquer entrega/reposição do material, aplicado ao valor total do contrato, para o respectivo item, até o limite de 5% (cinco por cento) desse mesmo valor;

RESTART COMERCIO E SERVIÇOS
 VALENÇA EIRELI

Assinado de forma digital por
 RESTART COMERCIO E SERVIÇOS
 VALENÇA EIRELI
 Certidão: 2021.11.28 12:28:20 -02'00"





MUNICÍPIO DE URANDI
Rua Sebastião Alves de Santana, N.º 57, Centro
CEP: 46.350-000, Urandi – Bahia
CNPJ: 13.982.632/0001-40

c – Multa de 5% (cinco por cento) aplicada sobre o valor total do item do contrato, para qualquer transgressão cometida que não seja atraso na entrega do material;

d – Rescisão unilateral do contrato pelo Município de Urandi-BA e suspensão temporária da Contratada de participação em licitações e impedimento de contratar com a Prefeitura Municipal de Município de Urandi por prazo não superior a 02 (dois) anos, no caso de ser excedido o limite de 5% (cinco por cento) estabelecido na letra b.

11.2 – As sanções previstas neste item poderão ser aplicadas desde que facultada a defesa prévia da Contratada no respectivo processo no prazo de 05 (cinco) dias úteis, conforme determina o art. 87, parágrafo 2º, da Lei N.º 8.666/93.

11.3 – As multas previstas no item 10.1, letras b e c, poderão ser descontadas das faturas a serem pagas à Contratada.

11.4 – O não cumprimento das obrigações contratuais sujeitará também a Contratada às demais sanções previstas nos arts. 86 e 87 da Lei N.º 8.666/93, com suas alterações.

CLÁUSULA DÉCIMA SEGUNDA – RESCISÃO

12.1 – O Município de Urandi-BA poderá rescindir o presente instrumento nas hipóteses previstas nos arts. 78 e 79 da Lei Federal N.º 8.666/93 no que couber, além das previstas no item 9.1, letras d da cláusula nona.

CLÁUSULA DÉCIMA TERCEIRA – DISPOSIÇÕES FINAIS

13.1 A Contratada têm pleno conhecimento de todos os itens e anexos expressos no respectivo **Pregão Eletrônico SRP nº 031/2021 e do Processo nº 191/2021**, a eles se obrigando como se neste estivessem transcritos, inclusive quanto à obrigatoriedade de manter, durante toda a execução do contrato, em compatibilidade com as obrigações por ela assumidas, todas as condições de habilitação e qualificação exigidas na licitação, de acordo com o art. 55, inc. XIII, da Lei N.º 8.666/93 com suas alterações;

13.2 – O responsável pela fiscalização do presente contrato deverá assegurar o seu fiel cumprimento, especialmente quanto à aplicação das penalidades, sob pena de incorrer nas estabelecidas na Lei Federal N.º 8.666/93 e na legislação aplicável, com consequente responsabilização;


CLÁUSULA DÉCIMA QUARTA – FORO

14.1 – Fica eleito o foro desta comarca de Urandi - BA, com expressa renúncia de outro qualquer por mais privilegiado que seja para dirimir quaisquer dúvidas oriundas do presente instrumento, ficando a parte vencida sujeita ao pagamento de custas judiciais e honorários advocatícios que forem arbitrados.

CLAUSULA DÉCIMA QUINTA – DA LEGISLAÇÃO: O presente contrato reger-se-á pelo disposto na Lei N.º 8.666/93 e os casos omissos aplicar-se-á subsidiariamente as leis especiais aplicáveis á espécie.

CLÁUSULA DÉCIMA SEXTA – DA VEICULAÇÃO AO ATO CONVOCATÓRIO: O presente contrato é celebrado em conformidade ao procedimento licitatório do **Pregão Eletrônico SRP nº 031/2021 e do Processo nº 191/2021**.

Urandi - BA, 14 de outubro de 2021.

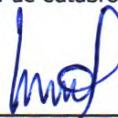 Warlei Oliveira de Souza
PREFEITO MUNICIPAL DE URANDI-BA

WARLEI OLIVEIRA DE SOUZA
Prefeito Municipal de Urandi-BA
Contratante





MUNICÍPIO DE URANDI
Rua Sebastião Alves de Santana, N.º 57, Centro
CEP: 46.350-000, Urandi – Bahia
CNPJ: 13.982.632/0001-40

RESTART COMERCIO E
SERVICOS VALENCA EIRELI

Assinado de forma digital por RESTART
COMERCIO E SERVICOS VALENCA EIRELI
Dados: 2021.10.28 12:29:44 -02'00'

RESTART COMÉRCIO E SERVIÇOS VALENÇA EIRELI
CNPJ nº 35.658.074/0001-02
Contratada

TESTEMUNHAS:

Lucineia Pimentel Rodrigues
Nome:
CPF/MF: 034.883.205-29

Isabel Cristina de C. Ferreira
Nome: 015.793.315-64
CPF/MF:

[Handwritten signature]





MUNICÍPIO DE URANDI
Rua Sebastião Alves de Santana, N.º 57, Centro
CEP: 46.350-000, Urandi – Bahia
CNPJ: 13.982.632/0001-40

CONTRATO ADMINISTRATIVO Nº 225/2021

PREGÃO ELETRÔNICO SRP Nº 040/2021.

PROCESSO ADMINISTRATIVO Nº 215/2021

Pelo presente instrumento de Contrato de Fornecimento de Produtos, que entre si fazem, de um lado, o **MUNICÍPIO DE URANDI - BA**, Administração Pública em Geral, inscrita no CNPJ/MF sob Nº 13.982.632/0001-40, com sede a Rua Sebastião Alves Santana, nº. 57, Centro, Urandi, BA, neste ato representado pelo prefeito municipal, senhor **WARLEI OLIVEIRA DE SOUZA**, brasileiro, casado, contador, portador da Carteira de Identidade Nº 13.037.913-15 SSP / BA, inscrito no CPF/ MF sob o Nº 037.105.975-52, com endereço de citação e intimação na sede da Prefeitura Municipal, a seguir denominada simplesmente **CONTRATANTE**, e de outro lado a empresa **LNH COMERCIAL EIRELI** inscrita no CNPJ nº 19.705.884/0001-08 com sede na Avenida Padre Rocha, nº 37, bairro DC-5 na cidade de Urandi – BA, representada por **Reinaldo Rodrigues de Santana**, brasileiro, empresário, portador do RG nº 09856436-68 SSP – BA e CPF nº 016.559.045-90 residente e domiciliado na Avenida Padre Rocha, nº 9994, bairro DC-5 na cidade de Urandi – BA, a seguir denominada simplesmente **CONTRATADA**, estão justos e acertadas para celebrarem o presente contrato, referente ao **Pregão Eletrônico SRP nº 040/2021 e do Processo nº 215/2021**, devidamente homologado pelo Prefeito Municipal em URANDI - BA, dentro das cláusulas e condições seguintes:

CLÁUSULA PRIMEIRA – OBJETO

1.1 Constitui o presente objeto **CONTRATAÇÃO DE EMPRESA PARA O FORNECIMENTO FUTURO E EVENTUAL DE CONDICIONADORES DE AR, CLIMATIZADORES E VENTILADORES DESTINADOS AS SECRETARIAS DO MUNICÍPIO DE URANDI BA.**

PARÁGRAFO ÚNICO — Integra este contrato, independentemente de transições, a proposta de preços apresentada pela empresa contratada, o Edital e seus anexos e demais documentos apresentados no certame do **Pregão Eletrônico SRP nº 040/2021 e do Processo nº 215/2021.**

CLÁUSULA SEGUNDA – VIGÊNCIA

2.1 A vigência do presente instrumento será a partir da data de sua assinatura, respeitadas as determinações do art. 57 da Lei Federal N.º 8.666/93 com suas alterações.

2.2 O presente contrato terá sua validade contada da data de assinatura do presente contrato até a data de 31/12/2021.

CLÁUSULA TERCEIRA – VALOR DO CONTRATO


3.1O valor total do presente contrato é representado pela importância de **VALOR R\$ 45.428,40 (QUARENTA E CINCO MIL, QUATROCENTOS E VINTE E OITO REAIS E QUARENTA CENTAVOS)**, referente aos produtos abaixo especificados:

ITEM	QUANTIDADE	UNIDADE	DESCRIÇÃO DO PRODUTO	MARCA	VALOR UNIT.	VALOR TOTAL
------	------------	---------	----------------------	-------	-------------	-------------



	<p>MUNICÍPIO DE URANDI Rua Sebastião Alves de Santana, N.º 57, Centro CEP: 46.350-000, Urandi – Bahia CNPJ: 13.982.632/0001-40</p>
---	--

01	5	Unidade	CONDICIONADOR DE AR, SPLIT HI WALL, capacidade de refrigeração mínima de 9.000 BTUS, Tensão/Voltagem 110/220; função de desumidificação; controle remoto sem fio; baixo nível de ruído. Selo PROCEL ou classificação INMETRO A. Embalagem com dados de identificação do produto e marca do fabricante. Garantia mínima do fabricante de 01 (um) ano, CLASSE A.	MIDEA	R\$ 1.290,00	R\$ 6.450,00
02	15	Unidade	CONDICIONADOR DE AR, SPLIT HI WALL, capacidade de refrigeração mínima de 12.000 BTUS; Tensão/Voltagem 110/220. Função de desumidificação; controle remoto sem fio; baixo nível de ruído. Selo PROCEL ou classificação Inmetro A. Embalagem com dados de identificação do produto e marca do fabricante. Garantia mínima do	MIDEA	R\$ 1.678,00	R\$ 25.170,00

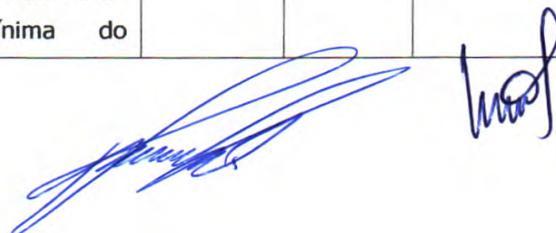


	MUNICÍPIO DE URANDI Rua Sebastião Alves de Santana, N.º 57, Centro CEP: 46.350-000, Urandi – Bahia CNPJ: 13.982.632/0001-40
---	---

			fabricante de 01 (um) ano, CLASSE A			
03	3	Unidade	CONDICIONADOR DE AR, SPLIT HI WALL , capacidade de refrigeração mínima de 18.000 BTUS; Tensão/Voltagem 110/220 . Função de desumidificação; controle remoto sem fio; baixo nível de ruído. Selo PROCEL ou classificação Inmetro A. Embalagem com dados de identificação do produto e marca do fabricante. Garantia mínima do fabricante de 01 (um) ano, CLASSE A	MIDEA	R\$ 2.660,00	R\$ 7.980,00
04	3	Unidade	CLIMATIZADOR PORTÁTIL - 3 em 1, ventila, umidifica e resfria; 60 W de potência; Dimensões do produto: 28,5 x 25 x 57cm; 4 quilogramas; Voltagem: 220 Volts.	CADENCE	R\$ 342,00	R\$ 1.026,00
05	10	Unidade	VENTILADOR COLUNA , 40 cm turbo, silencioso, classea, 3 VELOCIDADE E sistema oscilante que permite ampla distribuição do ar no	CADENCE	R\$ 258,00	R\$ 2.580,00





	MUNICÍPIO DE URANDI Rua Sebastião Alves de Santana, N.º 57, Centro CEP: 46.350-000, Urandi – Bahia CNPJ: 13.982.632/0001-40
---	---

			ambiente, fusível térmico de segurança e grades plásticas removível que facilita a limpeza. Classe A.			
06	8	Unidade	VENTILADOR DE PAREDE 60 cm. largura: 60cm, altura: com grade cromada 60 cm, potência 170. 220v, sistema oscilante que permite ampla distribuição do ar no ambiente, CLASSE A.	VENTISOL	R\$ 277,80	R\$ 2.222,40
VALOR R\$ 45.428,40 (QUARENTA E CINCO MIL, QUATROCENTOS E VINTE E OITO REAIS E QUARENTA CENTAVOS)						R\$ 45.428,40

3.2 As despesas decorrentes do presente Edital e de seu respectivo contrato poderão ocorrer a conta de uma das seguintes dotações orçamentárias:

Unidade Orçamentária: 02 – Gabinete do Prefeito
Projeto atividade: 2015– Gestão do Gabinete do Prefeito
Projeto atividade: 2055 – Gestão do Conselho Tutelar
Elemento: 3390.30.00.00 – Material de Consumo
Fonte de Recurso: 00.
Unidade Orçamentária: 03 – Secretaria Municipal de Administração
Projeto atividade: 2017 – Gestão da Secretaria de Administração
Elemento: 3390.30.00.00 – Material de Consumo
Fonte de Recurso: 00.
Unidade Orçamentária: 04 – Secretaria Mun. de Educação Cultura Esporte e Lazer
Projeto atividade: 2098 – Gestão do Ensino Básico
Projeto atividade: 2295 – Outros Programas do FNDE
Projeto atividade: 2.096 GESTÃO DO FUNDEB - 40%

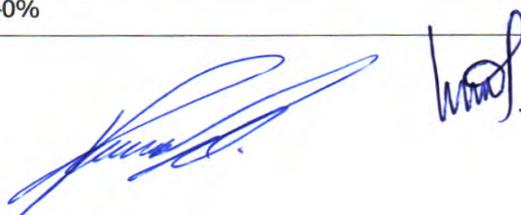




MUNICÍPIO DE URANDI
Rua Sebastião Alves de Santana, N.º 57, Centro
CEP: 46.350-000, Urandi – Bahia
CNPJ: 13.982.632/0001-40

Projeto atividade: 2.250 Gestão do Ensino Fundamental-QSE
Elemento: 3390.30.00.00 – Material de Consumo
Fonte de Recurso: 01, 15, 19, 04
Unidade Orçamentária: 05 – Secretaria Municipal de Saúde
Projeto atividade: 2065 – Piso de Atenção Básica - PAB
Projeto atividade: 2068 – Incentivo ao Programa Saúde Familiar
Projeto atividade: 2070 – Gestão das Ações do Fundo Municipal de Saúde
Projeto atividade: 2080 – Vigilância em Saúde
Projeto atividade: 2192 – Gestão do SAMU
Projeto atividade: 2289 – Outros Programas de Saúde
Elemento: 3390.30.00.00 – Material de Consumo
Fonte de Recurso: 02,14
Unidade Orçamentária: 06 – Secretaria Mun. de Transportes, obras e Infraestrutura
Projeto atividade: 2123 – Manutenção dos Serviços de Obras e Urbanismo
Elemento: 3390.30.00.00 – Material de Consumo
Fonte de Recurso: 00, 30.
Unidade Orçamentária: 08 – Secretaria Municipal de Assistência Social
Projeto atividade: 2057 – Gestão do FMAS
Projeto atividade: 2285 – Bolsa Família - IGD
Projeto atividade: 2294 – Outros Programas Sociais Confinanciados
Projeto atividade: 2297 – Proteção Social Básica SCFV – PAIF / CRAS
Projeto atividade: 2331 – Manutenção das Ações do Programa Criança Feliz
Projeto atividade: 6058 – Gestão das Ações do SUAS - IGDM
Projeto atividade: 6060 – Manutenção do Conselho Municipal de Assistência Social
Elemento: 3390.30.00.00 – Material de Consumo
4.4.90.52.00 00 Equipamentos e Materiais Permanente
Fonte de Recurso: 00, 28, 29.
Unidade Orçamentária: 09 – Secretaria Municipal de Agricultura e Desenvolvimento Econômico
Projeto atividade: 2161 – Gestão da Secretaria de Agricultura e Desenvolvimento





MUNICÍPIO DE URANDI
Rua Sebastião Alves de Santana, N.º 57, Centro
CEP: 46.350-000, Urandi – Bahia
CNPJ: 13.982.632/0001-40

Elemento: 3390.30.00.00 – Material de Consumo
4.4.90.52.00 00 Equipamentos e Materiais Permanente
Fonte de Recurso: 00.
Unidade Orçamentária: 10 – Secretaria Municipal de Meio Ambiente
Projeto atividade: 2328 – Gestão da Secretaria de Meio Ambiente
Elemento: 3390.30.00.00 – Material de Consumo
4.4.90.52.00 00 Equipamentos e Materiais Permanente
Fonte de Recurso: 00.

CLÁUSULA QUARTA – FATURAMENTO E EXECUÇÃO DO OBJETO

- 4.1 A **Contratada** deverá emitir nota fiscal/fatura referente aos produtos entregues ao Município de Urandi - BA;
- 4.2 Na nota fiscal/fatura a **Contratada** deverá discriminar a quantidade de produtos entregues, seus respectivos valores, além dos demais elementos habituais fiscais e legais;
- 4.3 Verificada qualquer irregularidade na emissão da nota fiscal/fatura, será feita a sua devolução e solicitada outra nota fiscal/fatura, ficando, sem qualquer custo adicional para esta, prorrogado o prazo de pagamento proporcionalmente à sua regularização.
- 4.4 Os produtos deverão ser executados nos locais indicados na ordem de produtos.
- 4.5 O recebimento dos produtos não implica na sua aceitação definitiva, uma vez que dependerá da análise dos mesmos, por servidor, que deverá verificar a quantidade e atendimento a todas as especificações, contidas neste Termo de Referência, para a aceitação definitiva.
- 4.6 As decisões e providências que ultrapassarem a competência do servidor, relativas ao Recebimento, deverão ser adotadas por seus superiores em tempo hábil, para a adoção das medidas convenientes à Administração.
- 4.7 A aceitação definitiva não exclui a responsabilidade da Contratada pelo perfeito desempenho dos produtos/produtos fornecidos, cabendo-lhe sanar quaisquer irregularidades detectadas quando da utilização dos mesmos.

CLÁUSULA QUINTA – PAGAMENTOS

- 5.1 O pagamento será efetuado após à apresentação e atesto da Nota Fiscal à setor competente para liberação do Recurso.
- 5.2 O Município de Urandi-BA deduzirá quaisquer valores faturados indevidamente;
- 5.3 Para os casos de rejeição dos produtos, será prorrogado automaticamente o atestado de recebimento previsto no item 5.1 acima proporcionalmente ao prazo de reposição, o que, conseqüentemente, provocará a prorrogação do pagamento da respectiva nota fiscal/fatura, sem qualquer ônus adicional para o Município de Urandi-BA.
- 5.4 O Município pagará à Contratada, pelo fornecimento dos produtos, os preços integrantes da proposta aprovada, mediante Ordem Bancária creditada em Conta Corrente indicada pela CONTRATADA, qual seja, **CONTA CORRENTE Nº 3263-9 / CAIXA ECONÔMICA FEDERAL, AGÊNCIA Nº 0779** ou boleto bancário conforme plataforma FEBRABAN mediante apresentação de notas fiscais/faturas. Fica expressamente estabelecido que os preços incluam todos os custos diretos e indiretos para o fornecimento dos produtos, de acordo com as condições previstas nas especificações e nas formas contidas neste Termo de Referência.
- 5.5 O pagamento será efetuado em até 30 (trinta) dias corridos após a apresentação da Nota Fiscal devidamente atestada pelo servidor responsável pelo recebimento dos produtos;





MUNICÍPIO DE URANDI
Rua Sebastião Alves de Santana, N.º 57, Centro
CEP: 46.350-000, Urandi – Bahia
CNPJ: 13.982.632/0001-40

5.6 O Município reserva-se o direito de recusar o pagamento se, no ato do atesto, o objeto licitado não estiver de acordo com a especificação apresentada e aceita no Termo de Referência.

CLÁUSULA SEXTA – REAJUSTE

6.1 – Os preços indicados na cláusula terceira são fixos e irremovíveis, conforme legislação vigente.

CLÁUSULA SÉTIMA – CONDIÇÕES DE FORNECIMENTO

7.1 Caso a **Contratada** tencione efetuar a entrega do objeto do presente instrumento através de filial, esta deverá apresentar, quando da entrega, a sua inscrição no CNPJ, a correspondente alteração do contrato social que a criou, a prova de sua inscrição no cadastro de contribuintes estadual e a prova de sua regularidade perante a fazenda federal, estadual e municipal;

7.1.1 O não atendimento do disposto no item 7.1 acima implicará o não pagamento da nota fiscal/fatura, até que seja apresentada essa documentação;

7.2 No ato da entrega, os produtos serão verificados e deverão estar de acordo com as especificações deste instrumento.

CLÁUSULA OITAVA - DAS OBRIGAÇÕES DA CONTRATANTE

8.1 A CONTRATANTE obriga-se a:

8.1.1 Cumprir fielmente as disposições do Contrato;

8.1.2 Exercer a fiscalização dos produtos por servidores especialmente designados, na forma prevista na Lei Federal N.º 8.666/93;

8.1.3 Responsabilizar-se pela comunicação, em tempo hábil, de qualquer fato que acarrete em interrupção na execução do Contrato;

8.1.4 Efetuar o pagamento nas condições e preços pactuados no Contrato;

8.1.5 Notificar a CONTRATADA, por escrito, sobre imperfeições, falhas ou irregularidades constatadas na execução do serviço para que sejam adotadas as medidas corretivas necessárias;

8.1.6 Fornecer por escrito as informações necessárias para o desenvolvimento dos produtos objeto do contrato;

8.1.7 Exigir o cumprimento de todas as obrigações assumidas pela CONTRATADA, de acordo com as cláusulas contratuais e os termos de sua proposta;

8.1.8 Zelar pelo cumprimento das obrigações da CONTRATADA relativas à observância das normas ambientais vigentes;

8.1.9 Proporcionar todas as condições para que a CONTRATADA possa desempenhar seus produtos de acordo com as determinações do Contrato, do Edital, especialmente do Projeto Básico e seus anexos;

8.1.10 Zelar para que durante toda a vigência do contrato sejam mantidas, em compatibilidade com as obrigações assumidas pela CONTRATADA, todas as condições de habilitação e qualificação exigidas na licitação.

CLAUSULA NONA - DAS OBRIGAÇÕES DA CONTRATADA

9.1 A CONTRATADA fica responsável por todos os ônus e tributos, emolumentos, honorários ou despesas incidentais sobre os produtos contratados, bem como cumprir rigorosamente, todas as obrigações trabalhistas, previdenciárias e acidentárias relativas ao pessoal que empregar para a execução dos produtos, inclusive as decorrentes de convenções, acordos ou dissídios coletivos.

9.2 A CONTRATADA deverá manter equipe de fiscalização e supervisão da qualidade dos produtos, credenciada a representá-la sempre que necessário junto à CONTRATANTE.

9.3 A CONTRATADA fica obrigada a acatar e fazer com que seus empregados atendam a todas as instruções emanadas do servidor designado pela CONTRATANTE para fiscalizar a execução dos produtos.





MUNICÍPIO DE URANDI
Rua Sebastião Alves de Santana, N.º 57, Centro
CEP: 46.350-000, Urandi – Bahia
CNPJ: 13.982.632/0001-40

9.4 A CONTRATADA responsabilizar-se-á por todos os danos causados por seus funcionários à CONTRATANTE e/ou terceiros, decorrentes de sua culpa ou dolo, quando da execução dos produtos.

9.5 A CONTRATADA deverá reparar, corrigir, às suas expensas, os produtos efetuados em que verifique vícios, defeitos ou incorreções resultantes de sua execução.

9.6 A CONTRATADA obriga-se a atender ao disposto no inciso V do art. 27 da Lei Federal 8.666/93, ou seja: proibindo de trabalho noturno, perigoso ou insalubre a menores de dezoito e de qualquer trabalho a menores de dezesseis anos, salvo na condição de aprendiz, a partir de quatorze anos.

9.7 A CONTRATADA deverá comunicar à CONTRATANTE qualquer alteração que possa comprometer a manutenção do Contrato, nos casos estabelecidos no art. 65 da Lei Federal N.º 8.666/93.

CLÁUSULA DÉCIMA – TRANSFERÊNCIA DAS OBRIGAÇÕES

10.1 Fica terminantemente vedada à Contratada a transferência das obrigações decorrentes deste instrumento a terceiros, ressalvada a possibilidade de entrega do objeto por filial sua, devendo, no entanto a Contratada cumprir rigorosamente com todas as suas condições e cláusulas, sendo ainda admitidas a sua fusão, cisão ou incorporação, desde que a execução do contrato não seja prejudicada.

CLÁUSULA DÉCIMA PRIMEIRA – PENALIDADES

11.1 O não cumprimento dos prazos de entrega/reposição constantes no presente instrumento e ainda a prática de qualquer transgressão das suas condições sujeitarão a Contratada às seguintes sanções:

- a – Advertência por escrito;
- b – Multa de 0,5% (meio por cento) por dia de atraso em qualquer entrega/reposição do material, aplicado ao valor total do contrato, para o respectivo item, até o limite de 5% (cinco por cento) desse mesmo valor;
- c – Multa de 5% (cinco por cento) aplicada sobre o valor total do item do contrato, para qualquer transgressão cometida que não seja atraso na entrega do material;
- d – Rescisão unilateral do contrato pelo Município de Urandi-BA e suspensão temporária da Contratada de participação em licitações e impedimento de contratar com a Prefeitura Municipal de Município de Urandi por prazo não superior a 02 (dois) anos, no caso de ser excedido o limite de 5% (cinco por cento) estabelecido na letra b.

11.2 – As sanções previstas neste item poderão ser aplicadas desde que facultada a defesa prévia da Contratada no respectivo processo no prazo de 05 (cinco) dias úteis, conforme determina o art. 87, parágrafo 2º, da Lei N.º 8.666/93.

11.3 – As multas previstas no item 10.1, letras b e c, poderão ser descontadas das faturas a serem pagas à Contratada.

11.4 – O não cumprimento das obrigações contratuais sujeitará também a Contratada às demais sanções previstas nos arts. 86 e 87 da Lei N.º 8.666/93, com suas alterações.

CLÁUSULA DÉCIMA SEGUNDA – RESCISÃO

12.1 – O Município de Urandi-BA poderá rescindir o presente instrumento nas hipóteses previstas nos arts. 78 e 79 da Lei Federal N.º 8.666/93 no que couber, além das previstas no item 9.1, letras d da cláusula nona.

CLÁUSULA DÉCIMA TERCEIRA – DISPOSIÇÕES FINAIS

13.1 A Contratada têm pleno conhecimento de todos os itens e anexos expressos no respectivo **Pregão Eletrônico SRP nº 040/2021 e do Processo nº 215/2021**, a eles se obrigando como se neste estivessem transcritos, inclusive quanto à obrigatoriedade de manter, durante toda a execução do contrato, em compatibilidade com as obrigações por ela assumidas, todas as condições de habilitação e qualificação exigidas na licitação, de acordo com o art. 55, inc. XIII, da Lei N.º 8.666/93 com suas alterações;





MUNICÍPIO DE URANDI
Rua Sebastião Alves de Santana, N.º 57, Centro
CEP: 46.350-000, Urandi – Bahia
CNPJ: 13.982.632/0001-40

13.2 – O responsável pela fiscalização do presente contrato deverá assegurar o seu fiel cumprimento, especialmente quanto à aplicação das penalidades, sob pena de incorrer nas estabelecidas na Lei Federal N.º 8.666/93 e na legislação aplicável, com conseqüente responsabilização;

CLÁUSULA DÉCIMA QUARTA – FORO

14.1 – Fica eleito o foro desta comarca de Urandi - BA, com expressa renúncia de outro qualquer por mais privilegiado que seja para dirimir quaisquer dúvidas oriundas do presente instrumento, ficando a parte vencida sujeita ao pagamento de custas judiciais e honorários advocatícios que forem arbitrados.

CLAUSULA DÉCIMA QUINTA – DA LEGISLAÇÃO: O presente contrato reger-se-á pelo disposto na Lei N.º 8.666/93 e os casos omissos aplicar-se-á subsidiariamente as leis especiais aplicáveis à espécie.


CLÁUSULA DÉCIMA SEXTA – DA VEICULAÇÃO AO ATO CONVOCATÓRIO: O presente contrato é celebrado em conformidade ao procedimento licitatório do **Pregão Eletrônico SRP nº 040/2021 e do Processo nº 215/2021.**

Urandi - BA, 21 de outubro de 2021.


WARLEI OLIVEIRA DE SOUZA
PREFEITO MUNICIPAL DE URANDI-BA

WARLEI OLIVEIRA DE SOUZA
Prefeito Municipal de Urandi-BA


Contratante

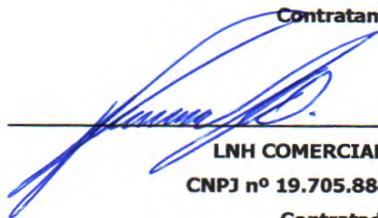

LNH COMERCIAL EIRELI
CNPJ nº 19.705.884/0001-08


Contratada

TESTEMUNHAS:

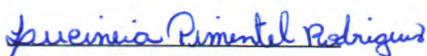

Nome:


CPF/MF: 034.883.205-29

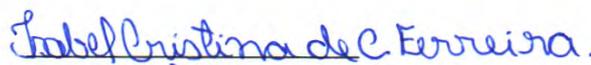

Nome: 015.793.315-64

CPF/MF:



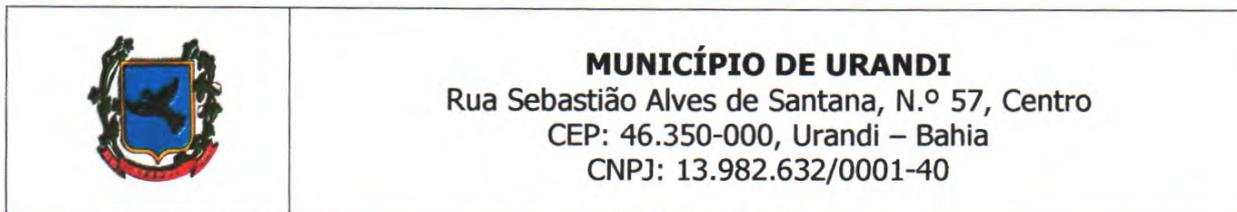

CONTRATO ADMINISTRATIVO Nº 225/2021

PREGÃO ELETRÔNICO SRP Nº 040/2021.

PROCESSO ADMINISTRATIVO Nº 215/2021

Pelo presente instrumento de Contrato de Fornecimento de Produtos, que entre si fazem, de um lado, o **MUNICÍPIO DE URANDI - BA**, Administração Pública em Geral, inscrita no CNPJ/MF sob Nº 13.982.632/0001-40, com sede a Rua Sebastião Alves Santana, nº. 57, Centro, Urandi, BA, neste ato representado pelo prefeito municipal, senhor **WARLEI OLIVEIRA DE SOUZA**, brasileiro, casado, contador, portador da Carteira de Identidade Nº 13.037.913-15 SSP / BA, inscrito no CPF/ MF sob o Nº 037.105.975-52, com endereço de citação e intimação na sede da Prefeitura Municipal, a seguir denominada simplesmente **CONTRATANTE**, e de outro lado a empresa **LNH COMERCIAL EIRELI** inscrita no CNPJ nº 19.705.884/0001-08 com sede na Avenida Padre Rocha, nº 37, bairro DC-5 na cidade de Urandi – BA, representada por **Reinaldo Rodrigues de Santana**, brasileiro, empresário, portador do RG nº 09856436-68 SSP – BA e CPF nº 016.559.045-90 residente e domiciliado na Avenida Padre Rocha, nº 9994, bairro DC-5 na cidade de Urandi – BA, a seguir denominada simplesmente **CONTRATADA**, estão justos e acertadas para celebrarem o presente contrato, referente ao **Pregão Eletrônico SRP nº 040/2021 e do Processo nº 215/2021**, devidamente homologado pelo Prefeito Municipal em URANDI - BA, dentro das cláusulas e condições seguintes:

CLÁUSULA PRIMEIRA – OBJETO

1.1 Constitui o presente objeto **CONTRATAÇÃO DE EMPRESA PARA O FORNECIMENTO FUTURO E EVENTUAL DE CONDICIONADORES DE AR, CLIMATIZADORES E VENTILADORES DESTINADOS AS SECRETARIAS DO MUNICÍPIO DE URANDI BA.**

PARÁGRAFO ÚNICO — Integra este contrato, independentemente de transições, a proposta de preços apresentada pela empresa contratada, o Edital e seus anexos e demais documentos apresentados no certame do **Pregão Eletrônico SRP nº 040/2021 e do Processo nº 215/2021.**


CLÁUSULA SEGUNDA – VIGÊNCIA

2.1 A vigência do presente instrumento será a partir da data de sua assinatura, respeitadas as determinações do art. 57 da Lei Federal N.º 8.666/93 com suas alterações.

2.2 O presente contrato terá sua validade contada da data de assinatura do presente contrato até a data de 31/12/2021.

CLÁUSULA TERCEIRA – VALOR DO CONTRATO


3.1O valor total do presente contrato é representado pela importância de **VALOR R\$ 45.428,40 (QUARENTA E CINCO MIL, QUATROCENTOS E VINTE E OITO REAIS E QUARENTA CENTAVOS)**, referente aos produtos abaixo especificados:

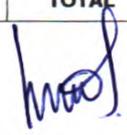ITEM	QUANTIDADE	UNIDADE	DESCRIÇÃO DO PRODUTO	MARCA	VALOR UNIT.	VALOR TOTAL
 						



	MUNICÍPIO DE URANDI Rua Sebastião Alves de Santana, N.º 57, Centro CEP: 46.350-000, Urandi – Bahia CNPJ: 13.982.632/0001-40
---	---


01	5	Unidade	CONDICIONADOR DE AR, SPLIT HI WALL, capacidade de refrigeração mínima de 9.000 BTUS, Tensão/Voltagem 110/220; função de desumidificacao; controle remoto sem fio; baixo nível de ruído. Selo PROCEL ou classificação INMETRO A. Embalagem com dados de identificação do produto e marca do fabricante. Garantia mínima do fabricante de 01 (um) ano, CLASSE A.	MIDEA	R\$ 1.290,00	R\$ 6.450,00
02	15	Unidade	CONDICIONADOR DE AR, SPLIT HI WALL, capacidade de refrigeração mínima de 12.000 BTUS; Tensão/Voltagem 110/220. Função de desumidificação; controle remoto sem fio; baixo nível de ruído. Selo PROCEL ou classificação Inmetro A. Embalagem com dados de identificação do produto e marca do fabricante. Garantia mínima do	MIDEA	R\$ 1.678,00	R\$ 25.170,00

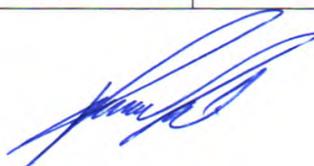



	MUNICÍPIO DE URANDI Rua Sebastião Alves de Santana, N.º 57, Centro CEP: 46.350-000, Urandi – Bahia CNPJ: 13.982.632/0001-40
---	---

			fabricante de 01 (um) ano, CLASSE A			
03	3	Unidade	CONDICIONADOR DE AR, SPLIT HI WALL , capacidade de refrigeração mínima de 18.000 BTUS; Tensão/Voltagem 110/220 . Função de desumidificação; controle remoto sem fio; baixo nível de ruído. Selo PROCEL ou classificação Inmetro A. Embalagem com dados de identificação do produto e marca do fabricante. Garantia mínima do fabricante de 01 (um) ano, CLASSE A	MIDEA	R\$ 2.660,00	R\$ 7.980,00
04	3	Unidade	CLIMATIZADOR PORTÁTIL - 3 em 1, ventila, umidifica e resfria; 60 W de potência; Dimensões do produto: 28,5 x 25 x 57cm; 4 quilogramas; Voltagem: 220 Volts.	CADENCE	R\$ 342,00	R\$ 1.026,00
05	10	Unidade	VENTILADOR COLUNA , 40 cm turbo, silencioso, classea, 3 VELOCIDADE E sistema oscilante que permite ampla distribuição do ar no	CADENCE	R\$ 258,00	R\$ 2.580,00

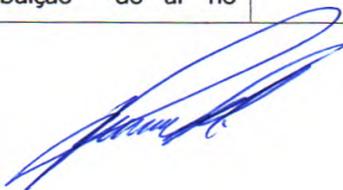




	MUNICÍPIO DE URANDI Rua Sebastião Alves de Santana, N.º 57, Centro CEP: 46.350-000, Urandi – Bahia CNPJ: 13.982.632/0001-40
---	---

			ambiente, fusível térmico de segurança e grades plásticas removível que facilita a limpeza. Classe A.			
06	8	Unidade	VENTILADOR DE PAREDE 60 cm. largura: 60cm, altura: com grade cromada 60 cm, potência 170. 220v, sistema oscilante que permite ampla distribuição do ar no ambiente, CLASSE A.	VENTISOL	R\$ 277,80	R\$ 2.222,40
VALOR R\$ 45.428,40 (QUARENTA E CINCO MIL, QUATROCENTOS E VINTE E OITO REAIS E QUARENTA CENTAVOS)						R\$ 45.428,40


3.2 As despesas decorrentes do presente Edital e de seu respectivo contrato poderão ocorrer a conta de uma das seguintes dotações orçamentárias:

Unidade Orçamentária: 02 – Gabinete do Prefeito
Projeto atividade: 2015– Gestão do Gabinete do Prefeito
Projeto atividade: 2055 – Gestão do Conselho Tutelar
Elemento: 3390.30.00.00 – Material de Consumo
Fonte de Recurso: 00.
Unidade Orçamentária: 03 – Secretaria Municipal de Administração
Projeto atividade: 2017 – Gestão da Secretaria de Administração
Elemento: 3390.30.00.00 – Material de Consumo
Fonte de Recurso: 00.
Unidade Orçamentária: 04 – Secretaria Mun. de Educação Cultura Esporte e Lazer
Projeto atividade: 2098 – Gestão do Ensino Básico
Projeto atividade: 2295 – Outros Programas do FNDE
Projeto atividade: 2.096 GESTÃO DO FUNDEB - 40%

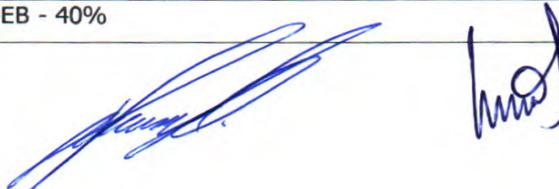


	<p>MUNICÍPIO DE URANDI Rua Sebastião Alves de Santana, N.º 57, Centro CEP: 46.350-000, Urandi – Bahia CNPJ: 13.982.632/0001-40</p>
---	--

Projeto atividade: 2.250 Gestão do Ensino Fundamental-QSE
Elemento: 3390.30.00.00 – Material de Consumo
Fonte de Recurso: 01, 15, 19, 04
Unidade Orçamentária: 05 – Secretaria Municipal de Saúde
Projeto atividade: 2065 – Piso de Atenção Básica - PAB
Projeto atividade: 2068 – Incentivo ao Programa Saúde Familiar
Projeto atividade: 2070 – Gestão das Ações do Fundo Municipal de Saúde
Projeto atividade: 2080 – Vigilância em Saúde
Projeto atividade: 2192 – Gestão do SAMU
Projeto atividade: 2289 – Outros Programas de Saúde
Elemento: 3390.30.00.00 – Material de Consumo
Fonte de Recurso: 02,14
Unidade Orçamentária: 06 – Secretaria Mun. de Transportes, obras e Infraestrutura
Projeto atividade: 2123 – Manutenção dos Serviços de Obras e Urbanismo
Elemento: 3390.30.00.00 – Material de Consumo
Fonte de Recurso: 00, 30.
Unidade Orçamentária: 08 – Secretaria Municipal de Assistência Social
Projeto atividade: 2057 – Gestão do FMAS
Projeto atividade: 2285 – Bolsa Família - IGD
Projeto atividade: 2294 – Outros Programas Sociais Confinanciados
Projeto atividade: 2297 – Proteção Social Básica SCFV – PAIF / CRAS
Projeto atividade: 2331 – Manutenção das Ações do Programa Criança Feliz
Projeto atividade: 6058 – Gestão das Ações do SUAS - IGDM
Projeto atividade: 6060 – Manutenção do Conselho Municipal de Assistência Social
Elemento: 3390.30.00.00 – Material de Consumo
4.4.90.52.00 00 Equipamentos e Materiais Permanente
Fonte de Recurso: 00, 28, 29.
Unidade Orçamentária: 09 – Secretaria Municipal de Agricultura e Desenvolvimento Econômico
Projeto atividade: 2161 – Gestão da Secretaria de Agricultura e Desenvolvimento

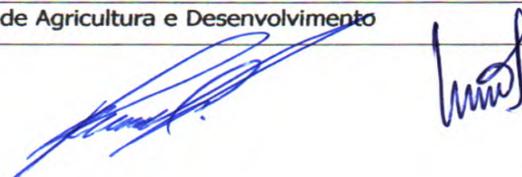




MUNICÍPIO DE URANDI
Rua Sebastião Alves de Santana, N.º 57, Centro
CEP: 46.350-000, Urandi – Bahia
CNPJ: 13.982.632/0001-40

Elemento: 3390.30.00.00 – Material de Consumo
4.4.90.52.00 00 Equipamentos e Materiais Permanente
Fonte de Recurso: 00.
Unidade Orçamentária: 10 – Secretaria Municipal de Meio Ambiente
Projeto atividade: 2328 – Gestão da Secretaria de Meio Ambiente
Elemento: 3390.30.00.00 – Material de Consumo
4.4.90.52.00 00 Equipamentos e Materiais Permanente
Fonte de Recurso: 00.

CLÁUSULA QUARTA – FATURAMENTO E EXECUÇÃO DO OBJETO

- 4.1 A **Contratada** deverá emitir nota fiscal/fatura referente aos produtos entregues ao Município de Urandi - BA;
- 4.2 Na nota fiscal/fatura a **Contratada** deverá discriminar a quantidade de produtos entregues, seus respectivos valores, além dos demais elementos habituais fiscais e legais;
- 4.3 Verificada qualquer irregularidade na emissão da nota fiscal/fatura, será feita a sua devolução e solicitada outra nota fiscal/fatura, ficando, sem qualquer custo adicional para esta, prorrogado o prazo de pagamento proporcionalmente à sua regularização.
- 4.4 Os produtos deverão ser executados nos locais indicados na ordem de produtos.
- 4.5 O recebimento dos produtos não implica na sua aceitação definitiva, uma vez que dependerá da análise dos mesmos, por servidor, que deverá verificar a quantidade e atendimento a todas as especificações, contidas neste Termo de Referência, para a aceitação definitiva.
- 4.6 As decisões e providências que ultrapassarem a competência do servidor, relativas ao Recebimento, deverão ser adotadas por seus superiores em tempo hábil, para a adoção das medidas convenientes à Administração.
- 4.7 A aceitação definitiva não exclui a responsabilidade da Contratada pelo perfeito desempenho dos produtos/produtos fornecidos, cabendo-lhe sanar quaisquer irregularidades detectadas quando da utilização dos mesmos.

CLÁUSULA QUINTA – PAGAMENTOS

- 5.1 O pagamento será efetuado após à apresentação e atesto da Nota Fiscal à setor competente para liberação do Recurso.
- 5.2 O Município de Urandi-BA deduzirá quaisquer valores faturados indevidamente;
- 5.3 Para os casos de rejeição dos produtos, será prorrogado automaticamente o atestado de recebimento previsto no item 5.1 acima proporcionalmente ao prazo de reposição, o que, conseqüentemente, provocará a prorrogação do pagamento da respectiva nota fiscal/fatura, sem qualquer ônus adicional para o Município de Urandi-BA.
- 5.4 O Município pagará à Contratada, pelo fornecimento dos produtos, os preços integrantes da proposta aprovada, mediante Ordem Bancária creditada em Conta Corrente indicada pela CONTRATADA, qual seja, **CONTA CORRENTE Nº 3263-9 / CAIXA ECONÔMICA FEDERAL, AGÊNCIA Nº 0779** ou boleto bancário conforme plataforma FEBRABAN mediante apresentação de notas fiscais/faturas. Fica expressamente estabelecido que os preços incluam todos os custos diretos e indiretos para o fornecimento dos produtos, de acordo com as condições previstas nas especificações e nas formas contidas neste Termo de Referência.
- 5.5 O pagamento será efetuado em até 30 (trinta) dias corridos após a apresentação da Nota Fiscal devidamente atestada pelo servidor responsável pelo recebimento dos produtos;





MUNICÍPIO DE URANDI
Rua Sebastião Alves de Santana, N.º 57, Centro
CEP: 46.350-000, Urandi – Bahia
CNPJ: 13.982.632/0001-40

5.6 O Município reserva-se o direito de recusar o pagamento se, no ato do atesto, o objeto licitado não estiver de acordo com a especificação apresentada e aceita no Termo de Referência.

CLÁUSULA SEXTA – REAJUSTE

6.1 – Os preços indicados na cláusula terceira são fixos e irredutíveis, conforme legislação vigente.

CLÁUSULA SÉTIMA – CONDIÇÕES DE FORNECIMENTO

7.1 Caso a **Contratada** tencione efetuar a entrega do objeto do presente instrumento através de filial, esta deverá apresentar, quando da entrega, a sua inscrição no CNPJ, a correspondente alteração do contrato social que a criou, a prova de sua inscrição no cadastro de contribuintes estadual e a prova de sua regularidade perante a fazenda federal, estadual e municipal;

7.1.1 O não atendimento do disposto no item 7.1 acima implicará o não pagamento da nota fiscal/fatura, até que seja apresentada essa documentação;

7.2 No ato da entrega, os produtos serão verificados e deverão estar de acordo com as especificações deste instrumento.

CLÁUSULA OITAVA - DAS OBRIGAÇÕES DA CONTRATANTE

8.1 A CONTRATANTE obriga-se a:

8.1.1 Cumprir fielmente as disposições do Contrato;

8.1.2 Exercer a fiscalização dos produtos por servidores especialmente designados, na forma prevista na Lei Federal N.º 8.666/93;

8.1.3 Responsabilizar-se pela comunicação, em tempo hábil, de qualquer fato que acarrete em interrupção na execução do Contrato;

8.1.4 Efetuar o pagamento nas condições e preços pactuados no Contrato;

8.1.5 Notificar a CONTRATADA, por escrito, sobre imperfeições, falhas ou irregularidades constatadas na execução do serviço para que sejam adotadas as medidas corretivas necessárias;

8.1.6 Fornecer por escrito as informações necessárias para o desenvolvimento dos produtos objeto do contrato;

8.1.7 Exigir o cumprimento de todas as obrigações assumidas pela CONTRATADA, de acordo com as cláusulas contratuais e os termos de sua proposta;

8.1.8 Zelar pelo cumprimento das obrigações da CONTRATADA relativas à observância das normas ambientais vigentes;

8.1.9 Proporcionar todas as condições para que a CONTRATADA possa desempenhar seus produtos de acordo com as determinações do Contrato, do Edital, especialmente do Projeto Básico e seus anexos;

8.1.10 Zelar para que durante toda a vigência do contrato sejam mantidas, em compatibilidade com as obrigações assumidas pela CONTRATADA, todas as condições de habilitação e qualificação exigidas na licitação.

CLAUSULA NONA - DAS OBRIGAÇÕES DA CONTRATADA

9.1 A CONTRATADA fica responsável por todos os ônus e tributos, emolumentos, honorários ou despesas incidentais sobre os produtos contratados, bem como cumprir rigorosamente, todas as obrigações trabalhistas, previdenciárias e acidentárias relativas ao pessoal que empregar para a execução dos produtos, inclusive as decorrentes de convenções, acordos ou dissídios coletivos.

9.2 A CONTRATADA deverá manter equipe de fiscalização e supervisão da qualidade dos produtos, credenciada a representá-la sempre que necessário junto à CONTRATANTE.

9.3 A CONTRATADA fica obrigada a acatar e fazer com que seus empregados atendam a todas as instruções emanadas do servidor designado pela CONTRATANTE para fiscalizar a execução dos produtos.





MUNICÍPIO DE URANDI
Rua Sebastião Alves de Santana, N.º 57, Centro
CEP: 46.350-000, Urandi – Bahia
CNPJ: 13.982.632/0001-40

9.4 A CONTRATADA responsabilizar-se-á por todos os danos causados por seus funcionários à CONTRATANTE e/ou terceiros, decorrentes de sua culpa ou dolo, quando da execução dos produtos.

9.5 A CONTRATADA deverá reparar, corrigir, às suas expensas, os produtos efetuados em que verifique vícios, defeitos ou incorreções resultantes de sua execução.

9.6 A CONTRATADA obriga-se a atender ao disposto no inciso V do art. 27 da Lei Federal 8.666/93, ou seja: proibindo de trabalho noturno, perigoso ou insalubre a menores de dezoito e de qualquer trabalho a menores de dezesseis anos, salvo na condição de aprendiz, a partir de quatorze anos.

9.7 A CONTRATADA deverá comunicar à CONTRATANTE qualquer alteração que possa comprometer a manutenção do Contrato, nos casos estabelecidos no art. 65 da Lei Federal N.º 8.666/93.

CLÁUSULA DÉCIMA – TRANSFERÊNCIA DAS OBRIGAÇÕES

10.1 Fica terminantemente vedada à Contratada a transferência das obrigações decorrentes deste instrumento a terceiros, ressalvada a possibilidade de entrega do objeto por filial sua, devendo, no entanto a Contratada cumprir rigorosamente com todas as suas condições e cláusulas, sendo ainda admitidas a sua fusão, cisão ou incorporação, desde que a execução do contrato não seja prejudicada.

CLÁUSULA DÉCIMA PRIMEIRA – PENALIDADES

11.1 O não cumprimento dos prazos de entrega/reposição constantes no presente instrumento e ainda a prática de qualquer transgressão das suas condições sujeitarão a Contratada às seguintes sanções:

- a – Advertência por escrito;
- b – Multa de 0,5% (meio por cento) por dia de atraso em qualquer entrega/reposição do material, aplicado ao valor total do contrato, para o respectivo item, até o limite de 5% (cinco por cento) desse mesmo valor;
- c – Multa de 5% (cinco por cento) aplicada sobre o valor total do item do contrato, para qualquer transgressão cometida que não seja atraso na entrega do material;
- d – Rescisão unilateral do contrato pelo Município de Urandi-BA e suspensão temporária da Contratada de participação em licitações e impedimento de contratar com a Prefeitura Municipal de Município de Urandi por prazo não superior a 02 (dois) anos, no caso de ser excedido o limite de 5% (cinco por cento) estabelecido na letra b.

11.2 – As sanções previstas neste item poderão ser aplicadas desde que facultada a defesa prévia da Contratada no respectivo processo no prazo de 05 (cinco) dias úteis, conforme determina o art. 87, parágrafo 2º, da Lei N.º 8.666/93.

11.3 – As multas previstas no item 10.1, letras b e c, poderão ser descontadas das faturas a serem pagas à Contratada.

11.4 – O não cumprimento das obrigações contratuais sujeitará também a Contratada às demais sanções previstas nos arts. 86 e 87 da Lei N.º 8.666/93, com suas alterações.

CLÁUSULA DÉCIMA SEGUNDA – RESCISÃO

12.1 – O Município de Urandi-BA poderá rescindir o presente instrumento nas hipóteses previstas nos arts. 78 e 79 da Lei Federal N.º 8.666/93 no que couber, além das previstas no item 9.1, letras d da cláusula nona.

CLÁUSULA DÉCIMA TERCEIRA – DISPOSIÇÕES FINAIS

13.1 A Contratada têm pleno conhecimento de todos os itens e anexos expressos no respectivo **Pregão Eletrônico SRP nº 040/2021 e do Processo nº 215/2021**, a eles se obrigando como se neste estivessem transcritos, inclusive quanto à obrigatoriedade de manter, durante toda a execução do contrato, em compatibilidade com as obrigações por ela assumidas, todas as condições de habilitação e qualificação exigidas na licitação, de acordo com o art. 55, inc. XIII, da Lei N.º 8.666/93 com suas alterações;





MUNICÍPIO DE URANDI
Rua Sebastião Alves de Santana, N.º 57, Centro
CEP: 46.350-000, Urandi – Bahia
CNPJ: 13.982.632/0001-40

13.2 – O responsável pela fiscalização do presente contrato deverá assegurar o seu fiel cumprimento, especialmente quanto à aplicação das penalidades, sob pena de incorrer nas estabelecidas na Lei Federal N.º 8.666/93 e na legislação aplicável, com conseqüente responsabilização;

CLÁUSULA DÉCIMA QUARTA – FORO

14.1 – Fica eleito o foro desta comarca de Urandi - BA, com expressa renúncia de outro qualquer por mais privilegiado que seja para dirimir quaisquer dúvidas oriundas do presente instrumento, ficando a parte vencida sujeita ao pagamento de custas judiciais e honorários advocatícios que forem arbitrados.

CLAUSULA DÉCIMA QUINTA – DA LEGISLAÇÃO: O presente contrato reger-se-á pelo disposto na Lei N.º 8.666/93 e os casos omissos aplicar-se-á subsidiariamente as leis especiais aplicáveis à espécie.


CLÁUSULA DÉCIMA SEXTA – DA VEICULAÇÃO AO ATO CONVOCATÓRIO: O presente contrato é celebrado em conformidade ao procedimento licitatório do **Pregão Eletrônico SRP nº 040/2021 e do Processo nº 215/2021.**

Urandi - BA, 21 de outubro de 2021.

 Warlei Oliveira de Souza
PREFEITO MUNICIPAL DE URANDI-BA


WARLEI OLIVEIRA DE SOUZA
Prefeito Municipal de Urandi-BA


Contratante

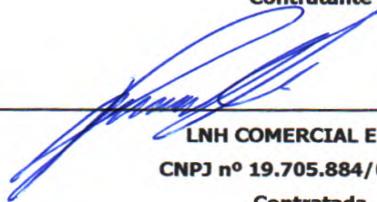

LNH COMERCIAL EIRELI
CNPJ nº 19.705.884/0001-08
Contratada

TESTEMUNHAS:

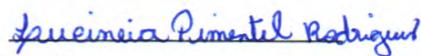
Nome:
CPF/MF: 034.883.205-29

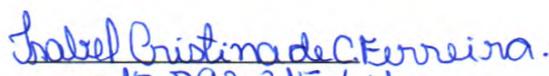
Nome: 015.793.315-64
CPF/MF:



	<p>MUNICÍPIO DE URANDI Rua Sebastião Alves de Santana, N.º 57, Centro CEP: 46.350-000, Urandi – Bahia CNPJ: 13.982.632/0001-40</p>
---	--

CONTRATO ADMINISTRATIVO Nº 225/2021

PREGÃO ELETRÔNICO SRP Nº 040/2021.

PROCESSO ADMINISTRATIVO Nº 215/2021

Pelo presente instrumento de Contrato de Fornecimento de Produtos, **que entre si** fazem, de um lado, o **MUNICÍPIO DE URANDI - BA**, Administração Pública em Geral, inscrita no CNPJ/MF sob Nº 13.982.632/0001-40, com sede a Rua Sebastião Alves Santana, nº. 57, Centro, Urandi, BA, neste ato **representado pelo** prefeito municipal, senhor **WARLEI OLIVEIRA DE SOUZA**, brasileiro, casado, contador, portador da Carteira de Identidade Nº 13.037.913-15 SSP / BA, inscrito no CPF/ MF sob o Nº 037.105.975-52, com endereço de citação e intimação na sede da Prefeitura Municipal, a seguir denominada simplesmente **CONTRATANTE**, e de outro lado a empresa **LNH COMERCIAL EIRELI** inscrita no CNPJ nº 19.705.884/0001-08 com sede na Avenida Padre Rocha, nº 37, bairro DC-5 na cidade de Urandi – BA, representada por **Reinaldo Rodrigues de Santana**, brasileiro, empresário, portador do RG nº 09856436-68 SSP – BA e CPF nº 016.559.045-90 residente e domiciliado na Avenida Padre Rocha, nº 9994, bairro DC-5 na cidade de Urandi – BA, a seguir denominada simplesmente **CONTRATADA**, estão justos e acertadas para celebrarem o presente contrato, referente ao **Pregão Eletrônico SRP nº 040/2021 e do Processo nº 215/2021**, devidamente homologado pelo Prefeito Municipal em URANDI - BA, dentro das cláusulas e condições seguintes:

CLÁUSULA PRIMEIRA – OBJETO

1.1 Constitui o presente objeto **CONTRATAÇÃO DE EMPRESA PARA O FORNECIMENTO FUTURO E EVENTUAL DE CONDICIONADORES DE AR, CLIMATIZADORES E VENTILADORES DESTINADOS AS SECRETARIAS DO MUNICÍPIO DE URANDI BA.**

PARÁGRAFO ÚNICO — Integra este contrato, independentemente de transições, a proposta de preços apresentada pela empresa contratada, o Edital e seus anexos e demais documentos apresentados no certame do **Pregão Eletrônico SRP nº 040/2021 e do Processo nº 215/2021.**

CLÁUSULA SEGUNDA – VIGÊNCIA


2.1 A vigência do presente instrumento será a partir da data de sua assinatura, respeitadas as determinações do art. 57 da Lei Federal N.º 8.666/93 com suas alterações.

2.2 O presente contrato terá sua validade contada da data de assinatura do presente contrato até a data de 31/12/2021.

CLÁUSULA TERCEIRA – VALOR DO CONTRATO

3.1O valor total do presente contrato é representado pela importância de **VALOR R\$ 45.428,40 (QUARENTA E CINCO MIL, QUATROCENTOS E VINTE E OITO REAIS E QUARENTA CENTAVOS)**, referente aos produtos abaixo especificados:

ITEM	QUANTIDADE	UNIDADE	DESCRIÇÃO DO PRODUTO	MARCA	VALOR UNIT.	VALOR TOTAL
------	------------	---------	----------------------	-------	-------------	-------------

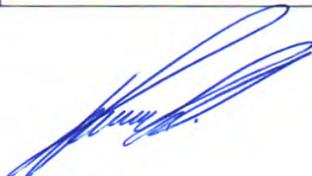



	<p>MUNICÍPIO DE URANDI Rua Sebastião Alves de Santana, N.º 57, Centro CEP: 46.350-000, Urandi – Bahia CNPJ: 13.982.632/0001-40</p>
---	--



01	5	Unidade	<p>CONDICIONADOR DE AR, SPLIT HI WALL, capacidade de refrigeração mínima de 9.000 BTUS, Tensão/Voltagem 110/220; função de desumidificacao; controle remoto sem fio; baixo nível de ruído. Selo PROCEL ou classificação INMETRO A. Embalagem com dados de identificação do produto e marca do fabricante. Garantia mínima do fabricante de 01 (um) ano, CLASSE A.</p>	MIDEA	R\$ 1.290,00	R\$ 6.450,00
02	15	Unidade	<p>CONDICIONADOR DE AR, SPLIT HI WALL, capacidade de refrigeração mínima de 12.000 BTUS; Tensão/Voltagem 110/220. Função de desumidificação; controle remoto sem fio; baixo nível de ruído. Selo PROCEL ou classificação Inmetro A. Embalagem com dados de identificação do produto e marca do fabricante. Garantia mínima do</p>	MIDEA	R\$ 1.678,00	R\$ 25.170,00





	MUNICÍPIO DE URANDI Rua Sebastião Alves de Santana, N.º 57, Centro CEP: 46.350-000, Urandi – Bahia CNPJ: 13.982.632/0001-40
---	---

			fabricante de 01 (um) ano, CLASSE A			
03	3	Unidade	CONDICIONADOR DE AR, SPLIT HI WALL, capacidade de refrigeração mínima de 18.000 BTUS; Tensão/Voltagem 110/220. Função de desumidificação; controle remoto sem fio; baixo nível de ruído. Selo PROCEL ou classificação Inmetro A. Embalagem com dados de identificação do produto e marca do fabricante. Garantia mínima do fabricante de 01 (um) ano, CLASSE A	MIDEA	R\$ 2.660,00	R\$ 7.980,00
04	3	Unidade	CLIMATIZADOR PORTÁTIL - 3 em 1, ventila, umidifica e resfria; 60 W de potência; Dimensões do produto: 28,5 x 25 x 57cm; 4 quilogramas; Voltagem: 220 Volts.	CADENCE	R\$ 342,00	R\$ 1.026,00
05	10	Unidade	VENTILADOR COLUNA, 40 cm turbo, silencioso, classea, 3 VELOCIDADE E sistema oscilante que permite ampla distribuição do ar no	CADENCE	R\$ 258,00	R\$ 2.580,00

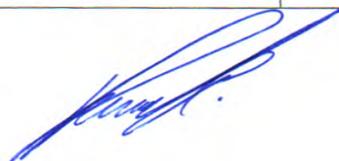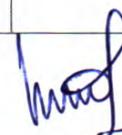


MUNICÍPIO DE URANDI
Rua Sebastião Alves de Santana, N.º 57, Centro
CEP: 46.350-000, Urandi – Bahia
CNPJ: 13.982.632/0001-40

			ambiente, fusível térmico de segurança e grades plásticas removível que facilita a limpeza. Classe A.			
06	8	Unidade	VENTILADOR DE PAREDE 60 cm. largura: 60cm, altura: com grade cromada 60 cm, potência 170. 220v, sistema oscilante que permite ampla distribuição do ar no ambiente, CLASSE A.	VENTISOL	R\$ 277,80	R\$ 2.222,40
VALOR R\$ 45.428,40 (QUARENTA E CINCO MIL, QUATROCENTOS E VINTE E OITO REAIS E QUARENTA CENTAVOS)						R\$ 45.428,40

3.2 As despesas decorrentes do presente Edital e de seu respectivo contrato poderão ocorrer a conta de uma das seguintes dotações orçamentárias:

Unidade Orçamentária: 02 – Gabinete do Prefeito
Projeto atividade: 2015– Gestão do Gabinete do Prefeito
Projeto atividade: 2055 – Gestão do Conselho Tutelar
Elemento: 3390.30.00.00 – Material de Consumo
Fonte de Recurso: 00.
Unidade Orçamentária: 03 – Secretaria Municipal de Administração
Projeto atividade: 2017 – Gestão da Secretaria de Administração
Elemento: 3390.30.00.00 – Material de Consumo
Fonte de Recurso: 00.
Unidade Orçamentária: 04 – Secretaria Mun. de Educação Cultura Esporte e Lazer
Projeto atividade: 2098 – Gestão do Ensino Básico
Projeto atividade: 2295 – Outros Programas do FNDE
Projeto atividade: 2.096 GESTÃO DO FUNDEB - 40%





MUNICÍPIO DE URANDI
Rua Sebastião Alves de Santana, N.º 57, Centro
CEP: 46.350-000, Urandi – Bahia
CNPJ: 13.982.632/0001-40

Projeto atividade: 2.250 Gestão do Ensino Fundamental-QSE
Elemento: 3390.30.00.00 – Material de Consumo
Fonte de Recurso: 01, 15, 19, 04
Unidade Orçamentária: 05 – Secretaria Municipal de Saúde
Projeto atividade: 2065 – Piso de Atenção Básica - PAB
Projeto atividade: 2068 – Incentivo ao Programa Saúde Familiar
Projeto atividade: 2070 – Gestão das Ações do Fundo Municipal de Saúde
Projeto atividade: 2080 – Vigilância em Saúde
Projeto atividade: 2192 – Gestão do SAMU
Projeto atividade: 2289 – Outros Programas de Saúde
Elemento: 3390.30.00.00 – Material de Consumo
Fonte de Recurso: 02,14
Unidade Orçamentária: 06 – Secretaria Mun. de Transportes, obras e Infraestrutura
Projeto atividade: 2123 – Manutenção dos Serviços de Obras e Urbanismo
Elemento: 3390.30.00.00 – Material de Consumo
Fonte de Recurso: 00, 30.
Unidade Orçamentária: 08 – Secretaria Municipal de Assistência Social
Projeto atividade: 2057 – Gestão do FMAS
Projeto atividade: 2285 – Bolsa Família - IGD
Projeto atividade: 2294 – Outros Programas Sociais Confinanciados
Projeto atividade: 2297 – Proteção Social Básica SCFV – PAIF / CRAS
Projeto atividade: 2331 – Manutenção das Ações do Programa Criança Feliz
Projeto atividade: 6058 – Gestão das Ações do SUAS - IGDM
Projeto atividade: 6060 – Manutenção do Conselho Municipal de Assistência Social
Elemento: 3390.30.00.00 – Material de Consumo
4.4.90.52.00 00 Equipamentos e Materiais Permanente
Fonte de Recurso: 00, 28, 29.
Unidade Orçamentária: 09 – Secretaria Municipal de Agricultura e Desenvolvimento Econômico
Projeto atividade: 2161 – Gestão da Secretaria de Agricultura e Desenvolvimento





MUNICÍPIO DE URANDI
Rua Sebastião Alves de Santana, N.º 57, Centro
CEP: 46.350-000, Urandi – Bahia
CNPJ: 13.982.632/0001-40

Elemento: 3390.30.00.00 – Material de Consumo
4.4.90.52.00 00 Equipamentos e Materiais Permanente
Fonte de Recurso: 00.
Unidade Orçamentária: 10 – Secretaria Municipal de Meio Ambiente
Projeto atividade: 2328 – Gestão da Secretaria de Meio Ambiente
Elemento: 3390.30.00.00 – Material de Consumo
4.4.90.52.00 00 Equipamentos e Materiais Permanente
Fonte de Recurso: 00.

CLÁUSULA QUARTA – FATURAMENTO E EXECUÇÃO DO OBJETO

- 4.1 A **Contratada** deverá emitir nota fiscal/fatura referente aos produtos entregues ao Município de Urandi - BA;
- 4.2 Na nota fiscal/fatura a **Contratada** deverá discriminar a quantidade de produtos entregues, seus respectivos valores, além dos demais elementos habituais fiscais e legais;
- 4.3 Verificada qualquer irregularidade na emissão da nota fiscal/fatura, será feita a sua devolução e solicitada outra nota fiscal/fatura, ficando, sem qualquer custo adicional para esta, prorrogado o prazo de pagamento proporcionalmente à sua regularização.
- 4.4 Os produtos deverão ser executados nos locais indicados na ordem de produtos.
- 4.5 O recebimento dos produtos não implica na sua aceitação definitiva, uma vez que dependerá da análise dos mesmos, por servidor, que deverá verificar a quantidade e atendimento a todas as especificações, contidas neste Termo de Referência, para a aceitação definitiva.
- 4.6 As decisões e providências que ultrapassarem a competência do servidor, relativas ao Recebimento, deverão ser adotadas por seus superiores em tempo hábil, para a adoção das medidas convenientes à Administração.
- 4.7 A aceitação definitiva não exclui a responsabilidade da Contratada pelo perfeito desempenho dos produtos/produtos fornecidos, cabendo-lhe sanar quaisquer irregularidades detectadas quando da utilização dos mesmos.

CLÁUSULA QUINTA – PAGAMENTOS

- 5.1 O pagamento será efetuado após à apresentação e atesto da Nota Fiscal à setor competente para liberação do Recurso.
- 5.2 O Município de Urandi-BA deduzirá quaisquer valores faturados indevidamente;
- 5.3 Para os casos de rejeição dos produtos, será prorrogado automaticamente o atestado de recebimento previsto no item 5.1 acima proporcionalmente ao prazo de reposição, o que, conseqüentemente, provocará a prorrogação do pagamento da respectiva nota fiscal/fatura, sem qualquer ônus adicional para o Município de Urandi-BA.
- 5.4 O Município pagará à Contratada, pelo fornecimento dos produtos, os preços integrantes da proposta aprovada, mediante Ordem Bancária creditada em Conta Corrente indicada pela CONTRATADA, qual seja, **CONTA CORRENTE Nº 3263-9 / CAIXA ECONÔMICA FEDERAL, AGÊNCIA Nº 0779** ou boleto bancário conforme plataforma FEBRABAN mediante apresentação de notas fiscais/faturas. Fica expressamente estabelecido que os preços incluam todos os custos diretos e indiretos para o fornecimento dos produtos, de acordo com as condições previstas nas especificações e nas formas contidas neste Termo de Referência.
- 5.5 O pagamento será efetuado em até 30 (trinta) dias corridos após a apresentação da Nota Fiscal devidamente atestada pelo servidor responsável pelo recebimento dos produtos;





MUNICÍPIO DE URANDI
Rua Sebastião Alves de Santana, N.º 57, Centro
CEP: 46.350-000, Urandi – Bahia
CNPJ: 13.982.632/0001-40

5.6 O Município reserva-se o direito de recusar o pagamento se, no ato do atesto, o objeto licitado não estiver de acordo com a especificação apresentada e aceita no Termo de Referência.

CLÁUSULA SEXTA – REAJUSTE

6.1 – Os preços indicados na cláusula terceira são fixos e irremovíveis, conforme legislação vigente.

CLÁUSULA SÉTIMA – CONDIÇÕES DE FORNECIMENTO

7.1 Caso a **Contratada** tencione efetuar a entrega do objeto do presente instrumento através de filial, esta deverá apresentar, quando da entrega, a sua inscrição no CNPJ, a correspondente alteração do contrato social que a criou, a prova de sua inscrição no cadastro de contribuintes estadual e a prova de sua regularidade perante a fazenda federal, estadual e municipal;

7.1.1 O não atendimento do disposto no item 7.1 acima implicará o não pagamento da nota fiscal/fatura, até que seja apresentada essa documentação;

7.2 No ato da entrega, os produtos serão verificados e deverão estar de acordo com as especificações deste instrumento.

CLÁUSULA OITAVA - DAS OBRIGAÇÕES DA CONTRATANTE

8.1 A CONTRATANTE obriga-se a:

8.1.1 Cumprir fielmente as disposições do Contrato;

8.1.2 Exercer a fiscalização dos produtos por servidores especialmente designados, na forma prevista na Lei Federal N.º 8.666/93;

8.1.3 Responsabilizar-se pela comunicação, em tempo hábil, de qualquer fato que acarrete em interrupção na execução do Contrato;

8.1.4 Efetuar o pagamento nas condições e preços pactuados no Contrato;

8.1.5 Notificar a CONTRATADA, por escrito, sobre imperfeições, falhas ou irregularidades constatadas na execução do serviço para que sejam adotadas as medidas corretivas necessárias;

8.1.6 Fornecer por escrito as informações necessárias para o desenvolvimento dos produtos objeto do contrato;

8.1.7 Exigir o cumprimento de todas as obrigações assumidas pela CONTRATADA, de acordo com as cláusulas contratuais e os termos de sua proposta;

8.1.8 Zelar pelo cumprimento das obrigações da CONTRATADA relativas à observância das normas ambientais vigentes;

8.1.9 Proporcionar todas as condições para que a CONTRATADA possa desempenhar seus produtos de acordo com as determinações do Contrato, do Edital, especialmente do Projeto Básico e seus anexos;

8.1.10 Zelar para que durante toda a vigência do contrato sejam mantidas, em compatibilidade com as obrigações assumidas pela CONTRATADA, todas as condições de habilitação e qualificação exigidas na licitação.

CLAUSULA NONA - DAS OBRIGAÇÕES DA CONTRATADA

9.1 A CONTRATADA fica responsável por todos os ônus e tributos, emolumentos, honorários ou despesas incidentais sobre os produtos contratados, bem como cumprir rigorosamente, todas as obrigações trabalhistas, previdenciárias e acidentárias relativas ao pessoal que empregar para a execução dos produtos, inclusive as decorrentes de convenções, acordos ou dissídios coletivos.

9.2 A CONTRATADA deverá manter equipe de fiscalização e supervisão da qualidade dos produtos, credenciada a representá-la sempre que necessário junto à CONTRATANTE.

9.3 A CONTRATADA fica obrigada a acatar e fazer com que seus empregados atendam a todas as instruções emanadas do servidor designado pela CONTRATANTE para fiscalizar a execução dos produtos.





MUNICÍPIO DE URANDI
Rua Sebastião Alves de Santana, N.º 57, Centro
CEP: 46.350-000, Urandi – Bahia
CNPJ: 13.982.632/0001-40

9.4 A CONTRATADA responsabilizar-se-á por todos os danos causados por seus funcionários à CONTRATANTE e/ou terceiros, decorrentes de sua culpa ou dolo, quando da execução dos produtos.

9.5 A CONTRATADA deverá reparar, corrigir, às suas expensas, os produtos efetuados em que verifique vícios, defeitos ou incorreções resultantes de sua execução.

9.6 A CONTRATADA obriga-se a atender ao disposto no inciso V do art. 27 da Lei Federal 8.666/93, ou seja: proibindo de trabalho noturno, perigoso ou insalubre a menores de dezoito e de qualquer trabalho a menores de dezesseis anos, salvo na condição de aprendiz, a partir de quatorze anos.

9.7 A CONTRATADA deverá comunicar à CONTRATANTE qualquer alteração que possa comprometer a manutenção do Contrato, nos casos estabelecidos no art. 65 da Lei Federal N.º 8.666/93.

CLÁUSULA DÉCIMA – TRANSFERÊNCIA DAS OBRIGAÇÕES

10.1 Fica terminantemente vedada à Contratada a transferência das obrigações decorrentes deste instrumento a terceiros, ressalvada a possibilidade de entrega do objeto por filial sua, devendo, no entanto a Contratada cumprir rigorosamente com todas as suas condições e cláusulas, sendo ainda admitidas a sua fusão, cisão ou incorporação, desde que a execução do contrato não seja prejudicada.

CLÁUSULA DÉCIMA PRIMEIRA – PENALIDADES

11.1 O não cumprimento dos prazos de entrega/reposição constantes no presente instrumento e ainda a prática de qualquer transgressão das suas condições sujeitarão a Contratada às seguintes sanções:

- a – Advertência por escrito;
- b – Multa de 0,5% (meio por cento) por dia de atraso em qualquer entrega/reposição do material, aplicado ao valor total do contrato, para o respectivo item, até o limite de 5% (cinco por cento) desse mesmo valor;
- c – Multa de 5% (cinco por cento) aplicada sobre o valor total do item do contrato, para qualquer transgressão cometida que não seja atraso na entrega do material;
- d – Rescisão unilateral do contrato pelo Município de Urandi-BA e suspensão temporária da Contratada de participação em licitações e impedimento de contratar com a Prefeitura Municipal de Município de Urandi por prazo não superior a 02 (dois) anos, no caso de ser excedido o limite de 5% (cinco por cento) estabelecido na letra b.

11.2 – As sanções previstas neste item poderão ser aplicadas desde que facultada a defesa prévia da Contratada no respectivo processo no prazo de 05 (cinco) dias úteis, conforme determina o art. 87, parágrafo 2º, da Lei N.º 8.666/93.

11.3 – As multas previstas no item 10.1, letras b e c, poderão ser descontadas das faturas a serem pagas à Contratada.

11.4 – O não cumprimento das obrigações contratuais sujeitará também a Contratada às demais sanções previstas nos arts. 86 e 87 da Lei N.º 8.666/93, com suas alterações.

CLÁUSULA DÉCIMA SEGUNDA – RESCISÃO

12.1 – O Município de Urandi-BA poderá rescindir o presente instrumento nas hipóteses previstas nos arts. 78 e 79 da Lei Federal N.º 8.666/93 no que couber, além das previstas no item 9.1, letras d da cláusula nona.

CLÁUSULA DÉCIMA TERCEIRA – DISPOSIÇÕES FINAIS

13.1 A Contratada têm pleno conhecimento de todos os itens e anexos expressos no respectivo **Pregão Eletrônico SRP nº 040/2021 e do Processo nº 215/2021**, a eles se obrigando como se neste estivessem transcritos, inclusive quanto à obrigatoriedade de manter, durante toda a execução do contrato, em compatibilidade com as obrigações por ela assumidas, todas as condições de habilitação e qualificação exigidas na licitação, de acordo com o art. 55, inc. XIII, da Lei N.º 8.666/93 com suas alterações;





MUNICÍPIO DE URANDI
Rua Sebastião Alves de Santana, N.º 57, Centro
CEP: 46.350-000, Urandi – Bahia
CNPJ: 13.982.632/0001-40

13.2 – O responsável pela fiscalização do presente contrato deverá assegurar o seu fiel cumprimento, especialmente quanto à aplicação das penalidades, sob pena de incorrer nas estabelecidas na Lei Federal N.º 8.666/93 e na legislação aplicável, com consequente responsabilização;


CLÁUSULA DÉCIMA QUARTA – FORO

14.1 – Fica eleito o foro desta comarca de Urandi - BA, com expressa renúncia de outro qualquer por mais privilegiado que seja para dirimir quaisquer dúvidas oriundas do presente instrumento, ficando a parte vencida sujeita ao pagamento de custas judiciais e honorários advocatícios que forem arbitrados.

CLAUSULA DÉCIMA QUINTA – DA LEGISLAÇÃO: O presente contrato reger-se-á pelo disposto na Lei N.º 8.666/93 e os casos omissos aplicar-se-á subsidiariamente as leis especiais aplicáveis à espécie.


CLÁUSULA DÉCIMA SEXTA – DA VEICULAÇÃO AO ATO CONVOCATÓRIO: O presente contrato é celebrado em conformidade ao procedimento licitatório do **Pregão Eletrônico SRP nº 040/2021 e do Processo nº 215/2021.**

Urandi - BA, 21 de outubro de 2021.

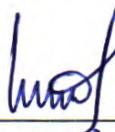
Warlei Oliveira de Souza
PREFEITO MUNICIPAL DE URANDI-BA

WARLEI OLIVEIRA DE SOUZA
Prefeito Municipal de Urandi-BA


Contratante

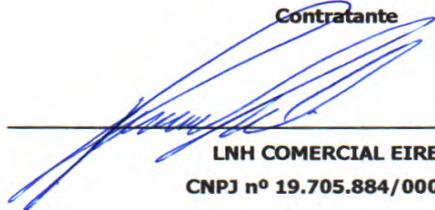

LNH COMERCIAL EIRELI
CNPJ nº 19.705.884/0001-08


Contratada

TESTEMUNHAS:

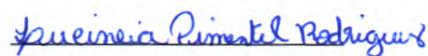

Nome:

CPF/MF: 034.883.205-29

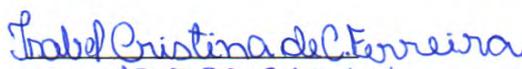

Nome: 015.793.315-64

CPF/MF:





MUNICÍPIO DE URANDI
Rua Sebastião Alves de Santana, N.º 57, Centro
CEP: 46.350-000, Urandi – Bahia
CNPJ: 13.982.632/0001-40

CONTRATO ADMINISTRATIVO Nº 227/2021.

PREGÃO PRESENCIAL SRP N.º 023/2021.

PROCESSO ADMINISTRATIVO Nº 212/2021.

Pelo presente instrumento de Contrato de Fornecimento de Produtos, que entre si fazem, de um lado, o **MUNICÍPIO DE URANDI - BA**, Administração Pública em Geral, inscrita no CNPJ/MF sob Nº 13.982.632/0001-40, com sede a Rua Sebastião Alves Santana, nº. 57, Centro, Urandi, BA, neste ato representado pelo prefeito municipal, senhor **WARLEI OLIVEIRA DE SOUZA**, brasileiro, casado, contador, portador da Carteira de Identidade Nº 13.037.913-15 SSP / BA, inscrito no CPF/ MF sob o Nº 037.105.975-52, com endereço de citação e intimação na sede da Prefeitura Municipal, a seguir denominada simplesmente **CONTRATANTE**, e de outro lado a empresa **DIÓGENES FERNANDES BALEIRO TOPOGRAFIAS**, inscrita no CNPJ nº 17.438.563/0001-69, com sede na Rua Boa Vista, nº 171, Bairro Vermelho na cidade de Urandi – Bahia, representada por Diógenes Fernandes Baleiro, portador do RG nº 13.86351709 SSP/BA e inscrito no CPF sob n.º 028.709.945-83 residente e domiciliado na Rua Bela Vista, nº 171, casa, bairro Vermelho na cidade de Urandi – BA, a seguir denominada simplesmente **CONTRATADA**, estão justos e acertadas para celebrarem o presente contrato, referente ao **Pregão Presencial SRP N.º 023/2021 e do Processo N.º 212/2021**, devidamente homologado pelo Prefeito Municipal em URANDI - BA, dentro das cláusulas e condições seguintes:

CLÁUSULA PRIMEIRA – OBJETO

1.1 Constitui o presente objeto **A PARA PRESTAÇÃO DE SERVIÇOS TÉCNICOS DE TOPOGRAFIA, VISANDO ATENDER AS NECESSIDADES DO MUNICÍPIO DE URANDI - BA.**

PARÁGRAFO ÚNICO — Integra este contrato, independentemente de transições, a proposta de preços apresentada pela empresa contratada, o Edital e seus anexos e demais documentos apresentados no certame do **Pregão Presencial SRP N.º 023/2021 e do Processo N.º 212/2021.**

CLÁUSULA SEGUNDA – VIGÊNCIA

2.1 A vigência do presente instrumento será a partir da data de sua assinatura, respeitadas as determinações do art. 57 da Lei Federal N.º 8.666/93 com suas alterações.

2.2 O presente contrato terá sua validade contada da data de assinatura do presente contrato até a data de 31/12/2021.

CLÁUSULA TERCEIRA – VALOR DO CONTRATO

3.1 O valor total do presente contrato é representado pela importância de **R\$ 17.000,00 (DEZESSETE MIL REAIS)**, referente aos produtos abaixo especificados:

ITEM	QUANTIDADE	UNIDADE	DESCRIÇÃO DOS SERVIÇOS	VALOR UNITÁRIO	VALOR
1.	666,66	HORA	Serviços técnicos de topografia compreendendo: Medidas altimétricas e planimétricas, curvas de nível, perfis longitudinais, cálculo de corte e aterro.	R\$ 25,50	R\$ 17.000,00
VALOR (CINQUENTA E UM MIL REAIS)					R\$ 17.000,00



	<p>MUNICÍPIO DE URANDI Rua Sebastião Alves de Santana, N.º 57, Centro CEP: 46.350-000, Urandi – Bahia CNPJ: 13.982.632/0001-40</p>
---	--

3.2 As despesas decorrentes do presente Edital e de seu respectivo contrato poderão ocorrer a conta de uma das seguintes dotações orçamentárias:

Unidade Orçamentária: 04 – Secretaria Mun. de Educação Cultura Esporte e Lazer
Projeto atividade: 2098 – Gestão do Ensino Básico
Projeto atividade: 2295 – Outros Programas do FNDE
3.3.90.39.00 00 Outros Serviços Terceiros - Pessoa Jurídica
Fonte de Recurso: 01, 15
Unidade Orçamentária: 05 – Secretaria Municipal de Saúde
Projeto atividade: 2070 – Gestão das Ações do Fundo Municipal de Saúde
3.3.90.39.00 00 Outros Serviços Terceiros - Pessoa Jurídica
Fonte de Recurso: 02
Unidade Orçamentária: 06 – Secretaria Mun. de Transportes, obras e Infraestrutura
Projeto atividade: 2123 – Manutenção dos Serviços de Obras e Urbanismo
3.3.90.39.00 00 Outros Serviços Terceiros - Pessoa Jurídica
Fonte de Recurso: 00
Unidade Orçamentária: 08 – Secretaria Municipal de Assistência Social
Projeto atividade: 2057 – Gestão do FMAS
3.3.90.39.00 00 Outros Serviços Terceiros - Pessoa Jurídica
Fonte de Recurso: 00
Unidade Orçamentária: 09 – Secretaria Municipal de Agricultura e Desenvolvimento Econômico
Projeto atividade: 2161 – Gestão da Secretaria de Agricultura e Desenvolvimento






MUNICÍPIO DE URANDI
 Rua Sebastião Alves de Santana, N.º 57, Centro
 CEP: 46.350-000, Urandi – Bahia
 CNPJ: 13.982.632/0001-40

3.3.90.39.00 00 Outros Serviços Terceiros - Pessoa Jurídica

Fonte de Recurso: 00.

Unidade Orçamentária: 10 – Secretaria Municipal de Meio Ambiente

Projeto atividade: 2328 – Gestão da Secretaria de Meio Ambiente

3.3.90.39.00 00 Outros Serviços Terceiros - Pessoa Jurídica

Fonte de Recurso: 00.

CLÁUSULA QUARTA – FATURAMENTO E EXECUÇÃO DO OBJETO

4.1 A **Contratada** deverá emitir nota fiscal/fatura referente aos produtos entregues ao Município de Urandi - BA;

4.2 Na nota fiscal/fatura a **Contratada** deverá discriminar a quantidade de produtos entregues, seus respectivos valores, além dos demais elementos habituais fiscais e legais;

4.3 Verificada qualquer irregularidade na emissão da nota fiscal/fatura, será feita a sua devolução e solicitada outra nota fiscal/fatura, ficando, sem qualquer custo adicional para esta, prorrogado o prazo de pagamento proporcionalmente à sua regularização.

4.4 Os produtos deverão ser executados nos locais indicados na ordem de produtos.

4.5 O recebimento dos produtos não implica na sua aceitação definitiva, uma vez que dependerá da análise dos mesmos, por servidor, que deverá verificar a quantidade e atendimento a todas as especificações, contidas neste Termo de Referência, para a aceitação definitiva.

4.6 As decisões e providências que ultrapassarem a competência do servidor, relativas ao Recebimento, deverão ser adotadas por seus superiores em tempo hábil, para a adoção das medidas convenientes à Administração.

4.7 A aceitação definitiva não exclui a responsabilidade da Contratada pelo perfeito desempenho dos produtos/produtos fornecidos, cabendo-lhe sanar quaisquer irregularidades detectadas quando da utilização dos mesmos.

CLÁUSULA QUINTA – PAGAMENTOS

5.1 O pagamento será efetuado após à apresentação e atesto da Nota Fiscal à setor competente para liberação do Recurso.

5.2 O Município de Urandi-BA deduzirá quaisquer valores faturados indevidamente;

5.3 Para os casos de rejeição dos produtos, será prorrogado automaticamente o atestado de recebimento previsto no item 5.1 acima proporcionalmente ao prazo de reposição, o que, consequentemente, provocará a prorrogação do pagamento da respectiva nota fiscal/fatura, sem qualquer ônus adicional para o Município de Urandi-BA.

5.4 O Município pagará à Contratada, pelo fornecimento dos produtos, os preços integrantes da proposta aprovada, mediante Ordem Bancária creditada em Conta Corrente indicada pela CONTRATADA, qual seja, **CONTA CORRENTE Nº 3329-4 / BANCO DO BRASIL, AGÊNCIA Nº 2751-0** ou boleto bancário conforme plataforma FEBRABAN mediante apresentação de notas fiscais/faturas. Fica expressamente estabelecido que os preços incluam todos os custos diretos e indiretos para o fornecimento dos produtos, de acordo com as condições previstas nas especificações e nas formas contidas neste Termo de Referência.

5.5 O pagamento será efetuado em até 30 (trinta) dias corridos após a apresentação da Nota Fiscal devidamente atestada pelo servidor responsável pelo recebimento dos produtos;





MUNICÍPIO DE URANDI
 Rua Sebastião Alves de Santana, N.º 57, Centro
 CEP: 46.350-000, Urandi – Bahia
 CNPJ: 13.982.632/0001-40

5.6 O Município reserva-se o direito de recusar o pagamento se, no ato do atesto, o objeto licitado não estiver de acordo com a especificação apresentada e aceita no Termo de Referência.

CLÁUSULA SEXTA – REAJUSTE

6.1 – Os preços indicados na cláusula terceira são fixos e irremovíveis, conforme legislação vigente.

CLÁUSULA SÉTIMA – CONDIÇÕES DE FORNECIMENTO

7.1 Caso a **Contratada** tencione efetuar a entrega do objeto do presente instrumento através de filial, esta deverá apresentar, quando da entrega, a sua inscrição no CNPJ, a correspondente alteração do contrato social que a criou, a prova de sua inscrição no cadastro de contribuintes estadual e a prova de sua regularidade perante a fazenda federal, estadual e municipal;

7.1.1 O não atendimento do disposto no item 7.1 acima implicará o não pagamento da nota fiscal/fatura, até que seja apresentada essa documentação;

7.2 No ato da entrega, os produtos serão verificados e deverão estar de acordo com as especificações deste instrumento.

CLÁUSULA OITAVA - DAS OBRIGAÇÕES DA CONTRATANTE

8.1 A CONTRATANTE obriga-se a:

8.1.1 Cumprir fielmente as disposições do Contrato;

8.1.2 Exercer a fiscalização dos produtos por servidores especialmente designados, na forma prevista na Lei Federal N.º 8.666/93;

8.1.3 Responsabilizar-se pela comunicação, em tempo hábil, de qualquer fato que acarrete em interrupção na execução do Contrato;

8.1.4 Efetuar o pagamento nas condições e preços pactuados no Contrato;

8.1.5 Notificar a CONTRATADA, por escrito, sobre imperfeições, falhas ou irregularidades constatadas na execução do serviço para que sejam adotadas as medidas corretivas necessárias;

8.1.6 Fornecer por escrito as informações necessárias para o desenvolvimento dos produtos objeto do contrato;

8.1.7 Exigir o cumprimento de todas as obrigações assumidas pela CONTRATADA, de acordo com as cláusulas contratuais e os termos de sua proposta;

8.1.8 Zelar pelo cumprimento das obrigações da CONTRATADA relativas à observância das normas ambientais vigentes;

8.1.9 Proporcionar todas as condições para que a CONTRATADA possa desempenhar seus produtos de acordo com as determinações do Contrato, do Edital, especialmente do Projeto Básico e seus anexos;

8.1.10 Zelar para que durante toda a vigência do contrato sejam mantidas, em compatibilidade com as obrigações assumidas pela CONTRATADA, todas as condições de habilitação e qualificação exigidas na licitação.

CLAUSULA NONA - DAS OBRIGAÇÕES DA CONTRATADA

9.1 A CONTRATADA fica responsável por todos os ônus e tributos, emolumentos, honorários ou despesas incidentais sobre os produtos contratados, bem como cumprir rigorosamente, todas as obrigações trabalhistas, previdenciárias e acidentárias relativas ao pessoal que empregar para a execução dos produtos, inclusive as decorrentes de convenções, acordos ou dissídios coletivos.

9.2 A CONTRATADA deverá manter equipe de fiscalização e supervisão da qualidade dos produtos, credenciada a representá-la sempre que necessário junto à CONTRATANTE.

9.3 A CONTRATADA fica obrigada a acatar e fazer com que seus empregados atendam a todas as instruções emanadas do servidor designado pela CONTRATANTE para fiscalizar a execução dos produtos.

9.4 A CONTRATADA responsabilizar-se-á por todos os danos causados por seus funcionários à CONTRATANTE e/ou terceiros, decorrentes de sua culpa ou dolo, quando da execução dos produtos.

9.5 A CONTRATADA deverá reparar, corrigir, às suas expensas, os produtos efetuados em que verifique vícios, defeitos ou incorreções resultantes de sua execução.





MUNICÍPIO DE URANDI
Rua Sebastião Alves de Santana, N.º 57, Centro
CEP: 46.350-000, Urandi – Bahia
CNPJ: 13.982.632/0001-40

9.6 A CONTRATADA obriga-se a atender ao disposto no inciso V do art. 27 da Lei Federal 8.666/93, ou seja: proibindo de trabalho noturno, perigoso ou insalubre a menores de dezoito e de qualquer trabalho a menores de dezesseis anos, salvo na condição de aprendiz, a partir de quatorze anos.

9.7 A CONTRATADA deverá comunicar à CONTRATANTE qualquer alteração que possa comprometer a manutenção do Contrato, nos casos estabelecidos no art. 65 da Lei Federal N.º 8.666/93.

CLÁUSULA DÉCIMA – TRANSFERÊNCIA DAS OBRIGAÇÕES

10.1 Fica terminantemente vedada à Contratada a transferência das obrigações decorrentes deste instrumento a terceiros, ressalvada a possibilidade de entrega do objeto por filial sua, devendo, no entanto a Contratada cumprir rigorosamente com todas as suas condições e cláusulas, sendo ainda admitidas a sua fusão, cisão ou incorporação, desde que a execução do contrato não seja prejudicada.

CLÁUSULA DÉCIMA PRIMEIRA – PENALIDADES

11.1 O não cumprimento dos prazos de entrega/reposição constantes no presente instrumento e ainda a prática de qualquer transgressão das suas condições sujeitarão a Contratada às seguintes sanções:

a – Advertência por escrito;

b – Multa de 0,5% (meio por cento) por dia de atraso em qualquer entrega/reposição do material, aplicado ao valor total do contrato, para o respectivo item, até o limite de 5% (cinco por cento) desse mesmo valor;

c – Multa de 5% (cinco por cento) aplicada sobre o valor total do item do contrato, para qualquer transgressão cometida que não seja atraso na entrega do material;

d – Rescisão unilateral do contrato pelo Município de Urandi-BA e suspensão temporária da Contratada de participação em licitações e impedimento de contratar com a Prefeitura Municipal de Município de Urandi por prazo não superior a 02 (dois) anos, no caso de ser excedido o limite de 5% (cinco por cento) estabelecido na letra b.

11.2 – As sanções previstas neste item poderão ser aplicadas desde que facultada a defesa prévia da Contratada no respectivo processo no prazo de 05 (cinco) dias úteis, conforme determina o art. 87, parágrafo 2º, da Lei N.º 8.666/93.

11.3 – As multas previstas no item 10.1, letras b e c, poderão ser descontadas das faturas a serem pagas à Contratada.

11.4 – O não cumprimento das obrigações contratuais sujeitará também a Contratada às demais sanções previstas nos arts. 86 e 87 da Lei N.º 8.666/93, com suas alterações.

CLÁUSULA DÉCIMA SEGUNDA – RESCISÃO

12.1 – O Município de Urandi-BA poderá rescindir o presente instrumento nas hipóteses previstas nos arts. 78 e 79 da Lei Federal N.º 8.666/93 no que couber, além das previstas no item 9.1, letras d da cláusula nona.

CLÁUSULA DÉCIMA TERCEIRA – DISPOSIÇÕES FINAIS

13.1 A Contratada têm pleno conhecimento de todos os itens e anexos expressos no respectivo **Pregão Presencial SRP N.º 023/2021 e do Processo N.º 212/2021**, a eles se obrigando como se neste estivessem transcritos, inclusive quanto à obrigatoriedade de manter, durante toda a execução do contrato, em compatibilidade com as obrigações por ela assumidas, todas as condições de habilitação e qualificação exigidas na licitação, de acordo com o art. 55, inc. XIII, da Lei N.º 8.666/93 com suas alterações;

13.2 – O responsável pela fiscalização do presente contrato deverá assegurar o seu fiel cumprimento, especialmente quanto à aplicação das penalidades, sob pena de incorrer nas estabelecidas na Lei Federal N.º 8.666/93 e na legislação aplicável, com consequente responsabilização;

CLÁUSULA DÉCIMA QUARTA – FORO





MUNICÍPIO DE URANDI
Rua Sebastião Alves de Santana, N.º 57, Centro
CEP: 46.350-000, Urandi – Bahia
CNPJ: 13.982.632/0001-40

14.1 – Fica eleito o foro desta comarca de Urandi - BA, com expressa renúncia de outro qualquer por mais privilegiado que seja para dirimir quaisquer dúvidas oriundas do presente instrumento, ficando a parte vencida sujeita ao pagamento de custas judiciais e honorários advocatícios que forem arbitrados.

CLAUSULA DÉCIMA QUINTA – DA LEGISLAÇÃO: O presente contrato reger-se-á pelo disposto na Lei N.º 8.666/93 e os casos omissos aplicar-se-á subsidiariamente as leis especiais aplicáveis à espécie.

CLÁUSULA DÉCIMA SEXTA – DA VEICULAÇÃO AO ATO CONVOCATÓRIO: O presente contrato é celebrado em conformidade ao procedimento licitatório do **Pregão Presencial SRP N.º 023/2021 e do Processo N.º 212/2021.**


Urandi - BA, 21 de outubro de 2021.



Warlei Oliveira de Souza
PREFEITO MUNICIPAL DE URANDI-BA

WARLEI OLIVEIRA DE SOUZA
Prefeito Municipal de Urandi-BA
Contratante

DIOGENES FERNANDES BALEEIRO TOPOGRAFIAS
CNPJ nº 17.438.563/0001-69
Contratada

TESTEMUNHAS:

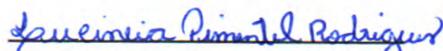
Nome:
CPF/MF: 034.883-205-29

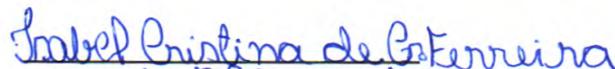
Nome: 015.793.315.64
CPF/MF:





MANIFESTO DE ASSINATURAS



Código de validação: 5HKPM-9U9C5-4WX3C-59MDL

Documento assinado com o uso de certificado digital ICP Brasil, no Assinador Registro de Imóveis, pelos seguintes signatários:

Diogenes Fernandes Baleeiro (CPF 028.709.945-83)

Para verificar as assinaturas, acesse o link direto de validação deste documento:

<https://assinador.registrodeimoveis.org.br/validate/5HKPM-9U9C5-4WX3C-59MDL>

Ou acesse a consulta de documentos assinados disponível no link abaixo e informe o código de validação:

<https://assinador.registrodeimoveis.org.br/validate>





MUNICÍPIO DE URANDI
Rua Sebastião Alves de Santana, N.º 57, Centro
CEP: 46.350-000, Urandi – Bahia
CNPJ: 13.982.632/0001-40

CONTRATO ADMINISTRATIVO Nº 227/2021.

PREGÃO PRESENCIAL SRP N.º 023/2021.

PROCESSO ADMINISTRATIVO Nº 212/2021.

Pelo presente instrumento de Contrato de Fornecimento de Produtos, que entre si fazem, de um lado, o **MUNICÍPIO DE URANDI - BA**, Administração Pública em Geral, inscrita no CNPJ/MF sob Nº 13.982.632/0001-40, com sede a Rua Sebastião Alves Santana, nº. 57, Centro, Urandi, BA, neste ato representado pelo prefeito municipal, senhor **WARLEI OLIVEIRA DE SOUZA**, brasileiro, casado, contador, portador da Carteira de Identidade Nº 13.037.913-15 SSP / BA, inscrito no CPF/ MF sob o Nº 037.105.975-52, com endereço de citação e intimação na sede da Prefeitura Municipal, a seguir denominada simplesmente **CONTRATANTE**, e de outro lado a empresa **DIÓGENES FERNANDES BALEEIRO TOPOGRAFIAS**, inscrita no CNPJ nº 17.438.563/0001-69, com sede na Rua Boa Vista, nº 171, Bairro Vermelho na cidade de Urandi – Bahia, representada por Diógenes Fernandes Baleeiro, portador do RG nº 13.86351709 SSP/BA e inscrito no CPF sob n.º 028.709.945-83 residente e domiciliado na Rua Bela Vista, nº 171, casa, bairro Vermelho na cidade de Urandi – BA, a seguir denominada simplesmente **CONTRATADA**, estão justos e acertadas para celebrarem o presente contrato, referente ao **Pregão Presencial SRP N.º 023/2021 e do Processo N.º 212/2021**, devidamente homologado pelo Prefeito Municipal em URANDI - BA, dentro das cláusulas e condições seguintes:

CLÁUSULA PRIMEIRA – OBJETO

1.1 Constitui o presente objeto **A PARA PRESTAÇÃO DE SERVIÇOS TÉCNICOS DE TOPOGRAFIA, VISANDO ATENDER AS NECESSIDADES DO MUNICÍPIO DE URANDI - BA.**

PARÁGRAFO ÚNICO — Integra este contrato, independentemente de transições, a proposta de preços apresentada pela empresa contratada, o Edital e seus anexos e demais documentos apresentados no certame do **Pregão Presencial SRP N.º 023/2021 e do Processo N.º 212/2021.**

CLÁUSULA SEGUNDA – VIGÊNCIA

2.1 A vigência do presente instrumento será a partir da data de sua assinatura, respeitadas as determinações do art. 57 da Lei Federal N.º 8.666/93 com suas alterações.

2.2 O presente contrato terá sua validade contada da data de assinatura do presente contrato até a data de 31/12/2021.

CLÁUSULA TERCEIRA – VALOR DO CONTRATO

3.10 valor total do presente contrato é representado pela importância de **R\$ 17.000,00 (DEZESSETE MIL REAIS)**, referente aos produtos abaixo especificados:

ITEM	QUANTIDADE	UNIDADE	DESCRIÇÃO DOS SERVIÇOS	VALOR UNITÁRIO	VALOR
1.	666,66	HORA	Serviços técnicos de topografia compreendendo: Medidas altimétricas e planimétricas, curvas de nível, perfis longitudinais, cálculo de corte e aterro.	R\$ 25,50	R\$ 17.000,00
VALOR (CINQUENTA E UM MIL REAIS)					R\$ 17.000,00





MUNICÍPIO DE URANDI
 Rua Sebastião Alves de Santana, N.º 57, Centro
 CEP: 46.350-000, Urandi – Bahia
 CNPJ: 13.982.632/0001-40

3.2 As despesas decorrentes do presente Edital e de seu respectivo contrato poderão ocorrer a conta de uma das seguintes dotações orçamentárias:

Unidade Orçamentária: 04 – Secretaria Mun. de Educação Cultura Esporte e Lazer
Projeto atividade: 2098 – Gestão do Ensino Básico
Projeto atividade: 2295 – Outros Programas do FNDE
3.3.90.39.00 00 Outros Serviços Terceiros - Pessoa Jurídica
Fonte de Recurso: 01, 15
Unidade Orçamentária: 05 – Secretaria Municipal de Saúde
Projeto atividade: 2070 – Gestão das Ações do Fundo Municipal de Saúde
3.3.90.39.00 00 Outros Serviços Terceiros - Pessoa Jurídica
Fonte de Recurso: 02
Unidade Orçamentária: 06 – Secretaria Mun. de Transportes, obras e Infraestrutura
Projeto atividade: 2123 – Manutenção dos Serviços de Obras e Urbanismo
3.3.90.39.00 00 Outros Serviços Terceiros - Pessoa Jurídica
Fonte de Recurso: 00
Unidade Orçamentária: 08 – Secretaria Municipal de Assistência Social
Projeto atividade: 2057 – Gestão do FMAS
3.3.90.39.00 00 Outros Serviços Terceiros - Pessoa Jurídica
Fonte de Recurso: 00
Unidade Orçamentária: 09 – Secretaria Municipal de Agricultura e Desenvolvimento Econômico
Projeto atividade: 2161 – Gestão da Secretaria de Agricultura e Desenvolvimento





MUNICÍPIO DE URANDI
 Rua Sebastião Alves de Santana, N.º 57, Centro
 CEP: 46.350-000, Urandi – Bahia
 CNPJ: 13.982.632/0001-40

3.3.90.39.00 00 Outros Serviços Terceiros - Pessoa Jurídica

Fonte de Recurso: 00.

Unidade Orçamentária: 10 – Secretaria Municipal de Meio Ambiente

Projeto atividade: 2328 – Gestão da Secretaria de Meio Ambiente

3.3.90.39.00 00 Outros Serviços Terceiros - Pessoa Jurídica

Fonte de Recurso: 00.

CLÁUSULA QUARTA – FATURAMENTO E EXECUÇÃO DO OBJETO

4.1 A **Contratada** deverá emitir nota fiscal/fatura referente aos produtos entregues ao Município de Urandi - BA;

4.2 Na nota fiscal/fatura a **Contratada** deverá discriminar a quantidade de produtos entregues, seus respectivos valores, além dos demais elementos habituais fiscais e legais;

4.3 Verificada qualquer irregularidade na emissão da nota fiscal/fatura, será feita a sua devolução e solicitada outra nota fiscal/fatura, ficando, sem qualquer custo adicional para esta, prorrogado o prazo de pagamento proporcionalmente à sua regularização.

4.4 Os produtos deverão ser executados nos locais indicados na ordem de produtos.

4.5 O recebimento dos produtos não implica na sua aceitação definitiva, uma vez que dependerá da análise dos mesmos, por servidor, que deverá verificar a quantidade e atendimento a todas as especificações, contidas neste Termo de Referência, para a aceitação definitiva.

4.6 As decisões e providências que ultrapassarem a competência do servidor, relativas ao Recebimento, deverão ser adotadas por seus superiores em tempo hábil, para a adoção das medidas convenientes à Administração.

4.7 A aceitação definitiva não exclui a responsabilidade da Contratada pelo perfeito desempenho dos produtos/produtos fornecidos, cabendo-lhe sanar quaisquer irregularidades detectadas quando da utilização dos mesmos.

CLÁUSULA QUINTA – PAGAMENTOS

5.1 O pagamento será efetuado após à apresentação e atesto da Nota Fiscal à setor competente para liberação do Recurso.

5.2 O Município de Urandi-BA deduzirá quaisquer valores faturados indevidamente;

5.3 Para os casos de rejeição dos produtos, será prorrogado automaticamente o atestado de recebimento previsto no item 5.1 acima proporcionalmente ao prazo de reposição, o que, conseqüentemente, provocará a prorrogação do pagamento da respectiva nota fiscal/fatura, sem qualquer ônus adicional para o Município de Urandi-BA.

5.4 O Município pagará à Contratada, pelo fornecimento dos produtos, os preços integrantes da proposta aprovada, mediante Ordem Bancária creditada em Conta Corrente indicada pela CONTRATADA, qual seja, **CONTA CORRENTE Nº 3329-4 / BANCO DO BRASIL, AGÊNCIA Nº 2751-0** ou boleto bancário conforme plataforma FEBRABAN mediante apresentação de notas fiscais/faturas. Fica expressamente estabelecido que os preços incluam todos os custos diretos e indiretos para o fornecimento dos produtos, de acordo com as condições previstas nas especificações e nas formas contidas neste Termo de Referência.

5.5 O pagamento será efetuado em até 30 (trinta) dias corridos após a apresentação da Nota Fiscal devidamente atestada pelo servidor responsável pelo recebimento dos produtos;





MUNICÍPIO DE URANDI
Rua Sebastião Alves de Santana, N.º 57, Centro
CEP: 46.350-000, Urandi – Bahia
CNPJ: 13.982.632/0001-40

5.6 O Município reserva-se o direito de recusar o pagamento se, no ato do atesto, o objeto licitado não estiver de acordo com a especificação apresentada e aceita no Termo de Referência.

CLÁUSULA SEXTA – REAJUSTE

6.1 – Os preços indicados na cláusula terceira são fixos e irremovíveis, conforme legislação vigente.

CLÁUSULA SÉTIMA – CONDIÇÕES DE FORNECIMENTO

7.1 Caso a **Contratada** tencione efetuar a entrega do objeto do presente instrumento através de filial, esta deverá apresentar, quando da entrega, a sua inscrição no CNPJ, a correspondente alteração do contrato social que a criou, a prova de sua inscrição no cadastro de contribuintes estadual e a prova de sua regularidade perante a fazenda federal, estadual e municipal;

7.1.1 O não atendimento do disposto no item 7.1 acima implicará o não pagamento da nota fiscal/fatura, até que seja apresentada essa documentação;

7.2 No ato da entrega, os produtos serão verificados e deverão estar de acordo com as especificações deste instrumento.

CLÁUSULA OITAVA - DAS OBRIGAÇÕES DA CONTRATANTE

8.1 A CONTRATANTE obriga-se a:

8.1.1 Cumprir fielmente as disposições do Contrato;

8.1.2 Exercer a fiscalização dos produtos por servidores especialmente designados, na forma prevista na Lei Federal N.º 8.666/93;

8.1.3 Responsabilizar-se pela comunicação, em tempo hábil, de qualquer fato que acarrete em interrupção na execução do Contrato;

8.1.4 Efetuar o pagamento nas condições e preços pactuados no Contrato;

8.1.5 Notificar a CONTRATADA, por escrito, sobre imperfeições, falhas ou irregularidades constatadas na execução do serviço para que sejam adotadas as medidas corretivas necessárias;

8.1.6 Fornecer por escrito as informações necessárias para o desenvolvimento dos produtos objeto do contrato;

8.1.7 Exigir o cumprimento de todas as obrigações assumidas pela CONTRATADA, de acordo com as cláusulas contratuais e os termos de sua proposta;

8.1.8 Zelar pelo cumprimento das obrigações da CONTRATADA relativas à observância das normas ambientais vigentes;

8.1.9 Proporcionar todas as condições para que a CONTRATADA possa desempenhar seus produtos de acordo com as determinações do Contrato, do Edital, especialmente do Projeto Básico e seus anexos;

8.1.10 Zelar para que durante toda a vigência do contrato sejam mantidas, em compatibilidade com as obrigações assumidas pela CONTRATADA, todas as condições de habilitação e qualificação exigidas na licitação.

CLAUSULA NONA - DAS OBRIGAÇÕES DA CONTRATADA

9.1 A CONTRATADA fica responsável por todos os ônus e tributos, emolumentos, honorários ou despesas incidentais sobre os produtos contratados, bem como cumprir rigorosamente, todas as obrigações trabalhistas, previdenciárias e acidentárias relativas ao pessoal que empregar para a execução dos produtos, inclusive as decorrentes de convenções, acordos ou dissídios coletivos.

9.2 A CONTRATADA deverá manter equipe de fiscalização e supervisão da qualidade dos produtos, credenciada a representá-la sempre que necessário junto à CONTRATANTE.

9.3 A CONTRATADA fica obrigada a acatar e fazer com que seus empregados atendam a todas as instruções emanadas do servidor designado pela CONTRATANTE para fiscalizar a execução dos produtos.

9.4 A CONTRATADA responsabilizar-se-á por todos os danos causados por seus funcionários à CONTRATANTE e/ou terceiros, decorrentes de sua culpa ou dolo, quando da execução dos produtos.

9.5 A CONTRATADA deverá reparar, corrigir, às suas expensas, os produtos efetuados em que verificou vícios, defeitos ou incorreções resultantes de sua execução.





MUNICÍPIO DE URANDI
Rua Sebastião Alves de Santana, N.º 57, Centro
CEP: 46.350-000, Urandi – Bahia
CNPJ: 13.982.632/0001-40

9.6 A CONTRATADA obriga-se a atender ao disposto no inciso V do art. 27 da Lei Federal 8.666/93, ou seja: proibindo de trabalho noturno, perigoso ou insalubre a menores de dezoito e de qualquer trabalho a menores de dezesseis anos, salvo na condição de aprendiz, a partir de quatorze anos.

9.7 A CONTRATADA deverá comunicar à CONTRATANTE qualquer alteração que possa comprometer a manutenção do Contrato, nos casos estabelecidos no art. 65 da Lei Federal N.º 8.666/93.

CLÁUSULA DÉCIMA – TRANSFERÊNCIA DAS OBRIGAÇÕES

10.1 Fica terminantemente vedada à Contratada a transferência das obrigações decorrentes deste instrumento a terceiros, ressalvada a possibilidade de entrega do objeto por filial sua, devendo, no entanto a Contratada cumprir rigorosamente com todas as suas condições e cláusulas, sendo ainda admitidas a sua fusão, cisão ou incorporação, desde que a execução do contrato não seja prejudicada.

CLÁUSULA DÉCIMA PRIMEIRA – PENALIDADES

11.1 O não cumprimento dos prazos de entrega/reposição constantes no presente instrumento e ainda a prática de qualquer transgressão das suas condições sujeitarão a Contratada às seguintes sanções:

a – Advertência por escrito;

b – Multa de 0,5% (meio por cento) por dia de atraso em qualquer entrega/reposição do material, aplicado ao valor total do contrato, para o respectivo item, até o limite de 5% (cinco por cento) desse mesmo valor;

c – Multa de 5% (cinco por cento) aplicada sobre o valor total do item do contrato, para qualquer transgressão cometida que não seja atraso na entrega do material;

d – Rescisão unilateral do contrato pelo Município de Urandi-BA e suspensão temporária da Contratada de participação em licitações e impedimento de contratar com a Prefeitura Municipal de Município de Urandi por prazo não superior a 02 (dois) anos, no caso de ser excedido o limite de 5% (cinco por cento) estabelecido na letra b.

11.2 – As sanções previstas neste item poderão ser aplicadas desde que facultada a defesa prévia da Contratada no respectivo processo no prazo de 05 (cinco) dias úteis, conforme determina o art. 87, parágrafo 2º, da Lei N.º 8.666/93.

11.3 – As multas previstas no item 10.1, letras b e c, poderão ser descontadas das faturas a serem pagas à Contratada.

11.4 – O não cumprimento das obrigações contratuais sujeitará também a Contratada às demais sanções previstas nos arts. 86 e 87 da Lei N.º 8.666/93, com suas alterações.

CLÁUSULA DÉCIMA SEGUNDA – RESCISÃO

12.1 – O Município de Urandi-BA poderá rescindir o presente instrumento nas hipóteses previstas nos arts. 78 e 79 da Lei Federal N.º 8.666/93 no que couber, além das previstas no item 9.1, letras d da cláusula nona.

CLÁUSULA DÉCIMA TERCEIRA – DISPOSIÇÕES FINAIS

13.1 A Contratada têm pleno conhecimento de todos os itens e anexos expressos no respectivo **Pregão Presencial SRP N.º 023/2021 e do Processo N.º 212/2021**, a eles se obrigando como se neste estivessem transcritos, inclusive quanto à obrigatoriedade de manter, durante toda a execução do contrato, em compatibilidade com as obrigações por ela assumidas, todas as condições de habilitação e qualificação exigidas na licitação, de acordo com o art. 55, inc. XIII, da Lei N.º 8.666/93 com suas alterações;

13.2 – O responsável pela fiscalização do presente contrato deverá assegurar o seu fiel cumprimento, especialmente quanto à aplicação das penalidades, sob pena de incorrer nas estabelecidas na Lei Federal N.º 8.666/93 e na legislação aplicável, com consequente responsabilização;

CLÁUSULA DÉCIMA QUARTA – FORO



**MUNICÍPIO DE URANDI**

Rua Sebastião Alves de Santana, N.º 57, Centro

CEP: 46.350-000, Urandi – Bahia


CNPJ: 13.982.632/0001-40

14.1 – Fica eleito o foro desta comarca de Urandi - BA, com expressa renúncia de outro qualquer por mais privilegiado que seja para dirimir quaisquer dúvidas oriundas do presente instrumento, ficando a parte vencedora sujeita ao pagamento de custas judiciais e honorários advocatícios que forem arbitrados.

CLAUSULA DÉCIMA QUINTA – DA LEGISLAÇÃO: O presente contrato reger-se-á pelo disposto na Lei N.º 8.666/93 e os casos omissos aplicar-se-á subsidiariamente as leis especiais aplicáveis à espécie.

CLÁUSULA DÉCIMA SEXTA – DA VEICULAÇÃO AO ATO CONVOCATÓRIO: O presente contrato é celebrado em conformidade ao procedimento licitatório do **Pregão Presencial SRP N.º 023/2021 e do Processo N.º 212/2021.**

Urandi - BA, 21 de outubro de 2021.

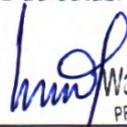

WARLEI OLIVEIRA DE SOUZA
PREFEITO MUNICIPAL DE URANDI-BA

WARLEI OLIVEIRA DE SOUZA
Prefeito Municipal de Urandi-BA
Contratante

DIÓGENES FERNANDES BALEIRO TOPOGRAFIAS
CNPJ nº 17.438.563/0001-69
Contratada

TESTEMUNHAS:


Nome:
CPF/MF: 034.883.205-29

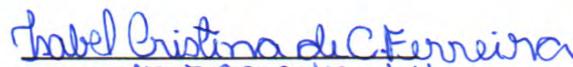
Nome: 015.793.315-64
CPF/MF:





MANIFESTO DE ASSINATURAS



Código de validação: 5HKPM-9U9C5-4WX3C-59MDL

Documento assinado com o uso de certificado digital ICP Brasil, no Assinador Registro de Imóveis, pelos seguintes signatários:

Diogenes Fernandes Baleeiro (CPF 028.709.945-83)

Para verificar as assinaturas, acesse o link direto de validação deste documento:

<https://assinador.registrodeimoveis.org.br/validate/5HKPM-9U9C5-4WX3C-59MDL>

Ou acesse a consulta de documentos assinados disponível no link abaixo e informe o código de validação:

<https://assinador.registrodeimoveis.org.br/validate>



PROTOCOLO DE ASSINATURA(S)

Assinatura digital ICP-Brasil em conformidade com a MP nº 2.200-2/2001 gerada pelo software de propriedade da PROCEDE BAHIA Processamento e Certificação de Documentos Eletrônicos LTDA, protegido pela Lei nº 9.609/98, regulamentado pelo DECRETO Nº 2.556 e devidamente registrado no INPI sob o número BR 512016000188-7 publicado na Revista da Propriedade Industrial nº 2387.

Para verificar as assinaturas clique no link: <http://www.procedebahia.com.br/verificar/6FF4-E25E-1161-5385-A2C1> ou vá até o site <http://www.procedebahia.com.br> e utilize o código abaixo para verificar se este documento é válido.

Código para verificação: 6FF4-E25E-1161-5385-A2C1



Hash do Documento

2c53887d0a61d121525a58d94214f342b9c2d68b4ac7f82c41f574f2add78be1

O(s) nome(s) indicado(s) para assinatura, bem como seu(s) status em 22/11/2021 é(são) :

Tipo: Certificado Digital ICP-Brasil

Responsável: PROCEDE BAHIA Processamento e Certificação de Documentos Eletrônicos Ltda

CNPJ: 18.195.422/0001-25

Assinado em: 22/11/2021 18:40 UTC-03:00