



Diário Oficial do

# MUNICÍPIO

PODER EXECUTIVO • BAHIA

PREFEITURA MUNICIPAL DE URANDI

## IMPrensa ELETRÔNICA

### Lei nº 12.527



A Lei nº 12.527, sancionada pela Presidente da República em 18 de novembro de 2011, tem o propósito de regulamentar o direito constitucional de acesso dos cidadãos às informações públicas e seus dispositivos são aplicáveis aos três Poderes da União, Estados, Distrito Federal e Municípios.

A publicação da **Lei de Acesso a Informações** significa um importante passo para a consolidação democrática do Brasil e torna possível uma maior participação popular e o controle social das ações governamentais, o acesso da sociedade às informações públicas permite que ocorra uma melhoria na gestão pública.

Veja ao lado onde solicitar mais informações e tirar todas as dúvidas sobre esta publicação.

#### Atendimento ao Cidadão

##### Presencial



Rua Sebastião Alves  
Santana, 57, Urandi-  
BA, Centro

##### Telefone



77 3456-2471

##### Horário



Segunda a sexta-feira,  
das 08:00 às 13:00  
horas.

### Diário Oficial Eletrônico: Agilidade e Transparência



Efetivando o compromisso de cumprir a **Lei de Acesso à Informação** e incentivando a participação popular no controle social, o **Diário Oficial Eletrônico**, proporciona rapidez no processo de administração da documentação dos atos públicos de maneira eletrônica, com a **segurança da certificação digital**.

Assim, Graças ao Diário Oficial Eletrônico, todos os atos administrativos se tornam públicos e acessíveis para qualquer cidadão, de forma **rápida e transparente**, evitando o desconhecimento sobre as condutas do Poder Público.

Um dos aspectos interessantes é a sua divisão por temas para que a consulta seja facilitada. Assim, o Diário Oficial é segmentado em partes: emendas constitucionais, leis, decretos, resoluções, instruções normativas, portarias e outros atos normativos de interesse geral;



## RESUMO

### DECRETOS

---

- DECRETO N.º 011/2022, DE 08 DE FEVEREIRO DE 2022. EMENTA: "EXONERA A PEDIDO O SENHOR MARCOS VINICIUS PEREIRA ALVES FILHO, DO CARGO DE ENGENHEIRO CIVIL."
- DECRETO N.º 012/2022, DE 08 DE FEVEREIRO DE 2022. EMENTA: "DISPÕE SOBRE NOMEAÇÃO DE SECRETÁRIA ESCOLAR."
- DECRETO N.º 013/2022, DE 08 DE FEVEREIRO DE 2022. EMENTA: "DISPÕE SOBRE A EXONERAÇÃO DE SERVIDOR PÚBLICO MUNICIPAL APOSENTADO E DÁ OUTRAS PROVIDÊNCIAS".

### LICITAÇÕES

---

#### PREGÃO ELETRÔNICO

---

- AVISO DE LICITAÇÃO DO EDITAL DO PREGÃO ELETRÔNICO N.º 007/2022PE - OBJETO: CONTRATAÇÃO DE EMPRESA DE ENGENHARIA CIVIL PARA REFORMA DA ARENA MULTIUSO (ESTÁDIO MUNICIPAL) NO MUNICÍPIO DE URANDI/BAHIA.

#### CREDENCIAMENTO

---

- AVISO DO CREDENCIAMENTO DE N.º 002/2022 - OBJETO: CREDENCIAMENTO DE PESSOAS JURÍDICAS E PESSOAS FÍSICAS, PARA A PRESTAÇÃO DE SERVIÇOS DE TRANSPORTE ESCOLAR NO MUNICÍPIO DE URANDI/BA.

#### EDITAIS DE LICITAÇÕES

---

- EDITAL DO PREGÃO ELETRÔNICO N.º 008/2022PE - OBJETO: CONTRATAÇÃO DE EMPRESA DE ENGENHARIA CIVIL PARA CONSTRUÇÃO DE PORTAIS DE ENTRADA E CANTEIRO NO MUNICÍPIO DE URANDI - BA.
- EDITAL DO PREGÃO ELETRÔNICO N.º 009/2022PE - OBJETO: AQUISIÇÃO DE UMA MÁQUINA RETROESCAVADEIRA ZERO HORA, TIPO CENTRADA COM MECANISMO DE GIRO CENTRAL, TRAÇÃO 4X4, MOTOR A DIESEL COM POTÊNCIA MÍNIMA DE 90HP, CONFORME TERMO DE CONVÊNIO N.º 902846/2020, VISANDO ATENDER AS NECESSIDADES DO MUNICÍPIO DE URANDI-BA.

#### RECEBIMENTO DE RECURSO

---

- RECURSO ADMINISTRATIVO DA TOMADA DE PREÇOS DE N.º 055/2021 - INTERESSADA: PAULO JEAN SOARES DOS SANTOS
- RECURSO ADMINISTRATIVO REFERENTE AO PREGÃO ELETRÔNICO DE N.º 055/2021 - RECORRENTE: EDIMAR MORELATO CANGUSSU
- RECURSO ADMINISTRATIVO REFERENTE AO PREGÃO ELETRÔNICO DE N.º 056/2021 - RECORRENTE: EDIMAR MORELATO CANGUSSU

#### RESPOSTA AO RECURSO

---

- RESPOSTA AO RECURSO ADMINISTRATIVO REFERENTE PREGÃO ELETRÔNICO N.º 056/2021PE - RECORRENTE: EDIMAR MORELATO CANGUSSU



**MUNICÍPIO DE URANDI**

Rua Sebastião Alves de Santana, N.º 57, Centro

CEP: 46.350-000, Urandi – Bahia

CNPJ: 13.982.632/0001-40

**DECRETO N.º 011/2022, DE 08 DE FEVEREIRO DE 2022.**

**EMENTA:** “Exonera a pedido o Senhor **MARCOS VINICIUS PEREIRA ALVES FILHO**, do cargo de Engenheiro Civil.”

**O PREFEITO MUNICIPAL DE URANDI**, Estado da Bahia, no uso de suas atribuições constitucionais e na forma prevista na Lei Orgânica Municipal:

**DECRETA:**

**Art. 1º** - Fica exonerado a pedido o Sr.º **MARCOS VINICIUS PEREIRA ALVES FILHO**, brasileiro, maior, portador da Carteira de Identidade N.º 1555417221 – SSP/BA, inscrito no CPF/MF sob o N.º 060.578.575-93, do cargo de Engenheiro Civil.

**Art. 2º** - Este Decreto entrará em vigor na data da sua publicação, revogadas as disposições em contrário.

**REGISTRE-SE, PUBLIQUE-SE E CUMPRA-SE.**

Gabinete do Prefeito Municipal de Urandi/BA, em 08 de fevereiro de 2022.

**WARLEI OLIVEIRA DE SOUZA**

Prefeito Municipal



**MUNICÍPIO DE URANDI**

Rua Sebastião Alves de Santana, N.º 57, Centro

CEP: 46.350-000, Urandi – Bahia

CNPJ: 13.982.632/0001-40

**DECRETO N.º 012/2022, DE 08 DE FEVEREIRO DE 2022.****EMENTA:** “DISPÕE SOBRE NOMEAÇÃO DE SECRETÁRIA ESCOLAR.”

**O PREFEITO MUNICIPAL DE URANDI**, Estado da Bahia, no uso de suas atribuições constitucionais e na forma prevista na Lei Orgânica Municipal:

**DECRETA:**

**Art. 1º** - Fica nomeada a Sr.<sup>a</sup> **CARLA PATRÍCIA GUIMARÃES SANTOS**, brasileira, maior, portadora da Carteira de Identidade N.º 15.561.479-70 – SSP/BA, inscrita no CPF/MF sob o N.º 859.140.245-60, para ocupar o cargo e exercer as funções de Secretária Escolar na Escola Municipal Antônio Alves Carvalho.

**Art. 2º** - Este Decreto entrará em vigor na data da sua publicação, revogadas as disposições em contrário.

**REGISTRE-SE, PUBLIQUE-SE E CUMPRA-SE.**

Gabinete do Prefeito Municipal de Urandi/BA, em 08 de fevereiro de 2022.

**WARLEI OLIVEIRA DE SOUZA**

Prefeito Municipal



**MUNICÍPIO DE URANDI**

Rua Sebastião Alves de Santana, N.º 57, Centro

CEP: 46.350-000, Urandi – Bahia

CNPJ: 13.982.632/0001-40

**DECRETO N.º 013/2022, DE 08 DE FEVEREIRO DE 2022.**

**EMENTA:** "Dispõe sobre a exoneração de Servidor Público Municipal aposentado e dá outras providências".

**O PREFEITO DO MUNICÍPIO DE URANDI**, Estado da Bahia no uso de suas atribuições legais e, especialmente com embasamento no que dispõe o Estatuto dos Servidores Públicos Municipais.

CONSIDERANDO a solicitação da servidora Vanda Fátima Souza Silva por meio de Requerimento de Direito e Vantagens – RDV,

**DECRETO:**

**Art. 1º** - Exonerada a pedido a partir do dia 31 de janeiro de 2022, a Servidora Municipal, VANDA FÁTIMA SOUZA SILVA, inscrita no CPF sob o nº 725.310.616-49, pertencente ao Quadro Próprio de Pessoal em cargo de provimento efetivo, lotada na Secretaria de Educação na função de zeladora.

**Art. 2º** - Os proventos a que a servidora tem direito serão pagos pelo Instituto Nacional de Seguro Social, eis que com o advento da aposentadoria, o vínculo até então existente entre a mesma e o Município de Urandi - BA, fica desfeito.

**Art 3º** - Este Decreto entra em vigor na data de sua publicação, produzindo seus efeitos a partir de 31 de dezembro de 2021, revogando-se as disposições contrárias.

Publique-se, registre-se, cumpra-se e archive-se.

Gabinete do Prefeito Municipal de Urandi/BA, em 08 de fevereiro de 2022.

**WARLEI OLIVEIRA DE SOUZA**  
Prefeito Municipal



**AVISO DE LICITAÇÃO**

O Município de Urandi/BA, fará Pregão Eletrônico de N.º 007/2022, objeto: contratação de empresa de engenharia civil para reforma da arena multiuso (estádio municipal) no município de Urandi/Bahia. A abertura será no dia 24 de fevereiro de 2022, às 8h (oito horas). O Edital e demais atos deste certame serão publicados no diário oficial do município <http://www.urandi.ba.gov.br> e [www.portaldecompraspublicas.com.br](http://www.portaldecompraspublicas.com.br). Informações gerais através do e-mail [cpl.urandi@gmail.com](mailto:cpl.urandi@gmail.com). Urandi-BA, 07 de fevereiro de 2022. Conceição Maria Policiano Farias – Pregoeira - Decreto N.º 002/2022.



**Aviso do Credenciamento N.º 002/2022**

O Município de Urandi/BA, torna público que fará realizar credenciamento de pessoas jurídicas e pessoas físicas, para a prestação de serviços de transporte escolar no município de Urandi/BA. A documentação de habilitação e proposta de preços serão recebidas na sede da Prefeitura Municipal situada à Rua Sebastião Alves Santana, 57, Centro, Urandi/BA, CEP 46.350-000, de segunda-feira a sexta-feira das 08h:00min às 11h:00min horas. O Edital e os demais atos deste certame serão publicados no diário oficial do município <http://www.procedebahia.com.br/ba/urandi>. Urandi/BA, 03/02/2022. Conceição Maria P. Farias - Presidente da CPL.





**MUNICÍPIO DE URANDI**  
Rua Sebastião Alves de Santana, N.º 57, Centro  
CEP: 46.350-000, Urandi – Bahia  
CNPJ: 13.982.632/0001-40

### EDITAL PREGÃO ELETRONICO N.º 008/2022PE

O MUNICÍPIO DE URANDI / BA, ATRAVÉS DA PREGUEIRA, TORNA PÚBLICO, PARA CONHECIMENTO DOS INTERESSADOS, QUE REALIZARÁ LICITAÇÃO NA MODALIDADE PREGÃO, NA FORMA ELETRONICA, COM CRITÉRIO DE JULGAMENTO MENOR PREÇO GLOBAL, NOS TERMOS DA LEI Nº 14.133, DE 01 DE ABRIL DE 2021, DO DECRETO MUNICIPAL Nº 08, DE 03 DE FEVEREIRO DE 2022, LEI COMPLEMENTAR Nº 123/06 E ALTERAÇÕES, DECRETO MUNICIPAL 07, DE 03 DE FEVEREIRO DE 2022 E AS CONDIÇÕES E EXIGÊNCIAS ESTABELECIDAS NESTE EDITAL.

Os trabalhos serão conduzidos por servidor designado, denominado Pregoeiro (a), mediante a inserção e monitoramento de dados gerados ou transferidos diretamente para a página eletrônica [www.portaldecompraspublicas.com.br](http://www.portaldecompraspublicas.com.br). O servidor terá, dentre outras, as seguintes atribuições: coordenar o processo licitatório; receber, examinar e decidir as impugnações e consultas ao edital, apoiado pela sua equipe responsável pela equipe de elaboração; conduzir a sessão pública na internet; verificar a conformidade da proposta com os requisitos estabelecidos neste edital; dirigir a etapa de lances; verificar e julgar as condições de habilitação; receber, examinar e decidir os recursos, encaminhando à autoridade competente quando mantiver sua decisão; indicar o vencedor do certame; conduzir os trabalhos da equipe de apoio; e encaminhar o processo devidamente instruído a autoridade responsável pela adjudicação e propor a homologação.

<b>ÓRGÃOS INTERESSADOS:</b>	SECRETARIA MUNICIPAL DE TRANSPORTES OBRAS E INFRAESTRUTURA
<b>DATA E HORA DE INÍCIO DAS PROPOSTAS:</b>	09 DE FEVEREIRO DE 2022 ÀS 08h:00min (oito horas)
<b>DATA E HORA LIMITE PARA IMPUGNAÇÃO:</b>	22 DE FEVEREIRO DE 2022 ÀS 17h:00min (dezessete horas)
<b>DATA E HORA FINAL DAS PROPOSTAS:</b>	25 DE FEVEREIRO DE 2022 ÀS 08h:00min (oito horas)
<b>DATA DE ABERTURA DAS PROPOSTAS – SESSÃO PÚBLICA:</b>	25 DE FEVEREIRO DE 2022 ÀS 08h:00min (oito horas)
<b>LOCAL:</b>	<a href="http://www.portaldecompraspublicas.com.br">www.portaldecompraspublicas.com.br</a>
<b>MODO DE DISPUTA:</b>	ABERTO E FECHADO

## 1. DO OBJETO.

**1.1.** O objeto da presente licitação é a escolha da proposta mais vantajosa para a **CONTRATAÇÃO DE EMPRESA DE ENGENHARIA CIVIL PARA CONSTRUÇÃO DE PORTAIS DE ENTRADA E CANTEIRO NO MUNICÍPIO DE URANDI - BA**, conforme condições, quantidades e exigências estabelecidas neste Edital e seus anexos.

**1.2.** A licitação será GLOBAL, conforme tabela constante do Termo de Referência, facultando-se ao licitante a participação em quantos itens forem de seu interesse.

**1.3.** O critério de julgamento adotado será o **Menor preço Global**, observadas as exigências contidas neste Edital e seus Anexos quanto às especificações do objeto.

## 2. DOS RECURSOS ORÇAMENTÁRIOS

**2.1.** As despesas para atender a esta licitação estão programadas em dotação orçamentária própria, prevista no orçamento do Município para o exercício de 2022, na classificação abaixo:

**UNIDADE ORÇAMENTÁRIA:** 06 – Secretaria Mun. de Transportes, Obras e Infraestrutura  
**ATIVIDADE/PROJETO:** 2123 – Manutenção dos Serviços de Obras e Urbanismo  
**ELEMENTO DA DESPESA:** Elemento: 4490.51.00.00 - Obras e Instalações  
Elemento: 3390.39.00.00 - Outros Serviços de Terceiro - Pessoa Jurídica  
Elemento: 3390.30.00.00 – Material de Consumo  
**FONTE:** 00





**MUNICÍPIO DE URANDI**  
Rua Sebastião Alves de Santana, N.º 57, Centro  
CEP: 46.350-000, Urandi – Bahia  
CNPJ: 13.982.632/0001-40

### 3. DO CREDENCIAMENTO

**3.1.** O Credenciamento é o nível básico do Registro Cadastral no **PORTAL DE COMPRAS PUBLICAS** que permite a participação dos interessados na modalidade LICITATÓRIA PREGÃO, em sua FORMA ELETRÔNICA.

**3.2.** O cadastro deverá ser feito no Portal de Compras Públicas, no sítio [www.portaldecompraspublicas.com.br](http://www.portaldecompraspublicas.com.br);

**3.3.** O credenciamento junto ao provedor do sistema implica a responsabilidade do licitante ou de seu representante legal e a presunção de sua capacidade técnica para realização das transações inerentes a este Pregão.

**3.4.** O licitante responsabiliza-se exclusiva e formalmente pelas transações efetuadas em seu nome, assume como firmes e verdadeiras suas propostas e seus lances, inclusive os atos praticados diretamente ou por seu representante, excluída a responsabilidade do provedor do sistema ou do órgão ou entidade promotora da licitação por eventuais danos decorrentes de uso indevido das credenciais de acesso, ainda que por terceiros.

**3.5.** É de responsabilidade do cadastrado conferir a exatidão dos seus dados cadastrais no **PORTAL DE COMPRAS PUBLICAS** e mantê-los atualizados junto aos órgãos responsáveis pela informação, devendo proceder, imediatamente, à correção ou a alteração dos registros tão logo identifique incorreção ou aqueles se tornem desatualizados.

**3.5.1.** A não observância do disposto no subitem anterior poderá ensejar desclassificação no momento da habilitação

### 4. DA PARTICIPAÇÃO NO PREGÃO

**4.1.** Poderão participar deste Pregão interessados cujo ramo de atividade seja compatível com o objeto desta licitação, e que estejam com Credenciamento regular no **PORTAL DE COMPRAS PUBLICAS**.

**4.2.** Será concedido tratamento favorecido para as microempresas e empresas de pequeno porte, para as sociedades cooperativas mencionadas no artigo 34 da Lei nº 11.488, de 2007, para o microempreendedor individual - MEI, nos limites previstos da Lei Complementar n.º 123, de 2006.

**4.3. NÃO PODERÃO PARTICIPAR DESTA LICITAÇÃO OS INTERESSADOS:**

**4.3.1.** Proibidos de participar de licitações e celebrar contratos administrativos, na forma da legislação vigente;

**4.3.2.** Que não atendam às condições deste Edital e seu(s) anexo(s);

**4.3.3.** Estrangeiros que não tenham representação legal no Brasil com poderes expressos para receber citação e responder administrativa ou judicialmente;

**4.3.4.** Que se enquadrem nas vedações previstas no artigo 9º, § 1º, da Lei nº 14.133, de 2021;

**4.3.5.** Que estejam sob falência, concurso de credores, concordata ou em processo de dissolução ou liquidação;

**4.4. COMO CONDIÇÃO PARA PARTICIPAÇÃO NO PREGÃO, A LICITANTE ASSINALARÁ “SIM” OU “NÃO” EM CAMPO PRÓPRIO DO SISTEMA ELETRÔNICO, RELATIVO ÀS SEGUINTE DECLARAÇÕES:**

**4.4.1.** Que cumpre os requisitos estabelecidos no artigo 3º da Lei Complementar nº 123, de 2006, estando apta a usufruir do tratamento favorecido estabelecido em seus arts. 42 a 49;

**4.4.1.1.** Nos itens exclusivos para participação de microempresas e empresas de pequeno porte, a assinalação do campo “não” impedirá o prosseguimento no certame;

**4.4.1.2.** Nos itens em que a participação não for exclusiva para microempresas e empresas de pequeno porte, a assinalação do campo “não” apenas produzirá o efeito de o licitante não ter direito ao tratamento favorecido previsto na Lei Complementar nº 123, de 2006, mesmo que microempresa, empresa de pequeno porte.





**MUNICÍPIO DE URANDI**  
Rua Sebastião Alves de Santana, N.º 57, Centro  
CEP: 46.350-000, Urandi – Bahia  
CNPJ: 13.982.632/0001-40

**4.4.1.3.** As microempresas e empresas de pequeno porte sediadas local ou regionalmente gozam de prioridade de contratação, nos termos do § 3º do art. 48 da Lei Complementar n.º 123, de 14 de dezembro de 2006, benefício que se estabelece em face das peculiaridades locais e regionais, com vistas a promoção do desenvolvimento econômico e social no âmbito municipal e regional.

**4.4.1.3.1.** Entende-se por empresas sediadas localmente aquelas que estejam localizadas em URANDI, e empresas regionais aquelas situadas no Território do Sertão Produtivo, conforme divisão da Secretaria de Planejamento do Estado da Bahia (mapa pode ser acessado pelo link: <http://www.seplan.ba.gov.br/modules/conteudo/conteudo.php?conteudo=17>).

**4.4.2.** Que conhece todas as regras do edital, bem como todos os requisitos de habilitação, e que a proposta está em conformidade com as exigências do instrumento convocatório;

**4.4.3.** Que nos valores propostos estão inclusos todos os custos operacionais, encargos previdenciários, trabalhistas, tributários, comerciais e quaisquer outros que incidam direta ou indiretamente no fornecimento dos bens ou serviços.

**4.4.4.** Que a proposta econômica compreende a integralidade dos custos para atendimento dos direitos trabalhistas assegurados na Constituição Federal, nas leis trabalhistas, nas normas infralegais, nas convenções coletivas de trabalho e nos termos de ajustamento de conduta vigentes na data de entrega das propostas.

**4.4.5.** Que cumpre os requisitos de habilitação e que as declarações informadas são verídicas, conforme art. 63, inciso I, da Lei 14.133/2021.

**4.4.6.** Que inexistem fatos impeditivos para sua habilitação no certame, ciente da obrigatoriedade de declarar ocorrências posteriores;

**4.4.7.** Que não emprega menor de 18 anos em trabalho noturno, perigoso ou insalubre e não emprega menor de 16 anos, salvo menor, a partir de 14 anos, na condição de aprendiz, nos termos do artigo 7º, XXXIII, da Constituição;

**4.4.8.** Que não possui, em sua cadeia produtiva, empregados executando trabalho degradante ou forçado, observando o disposto nos incisos III e IV do art. 1º e no inciso III do art. 5º da Constituição Federal; e

**4.4.9.** Que cumpre as exigências de reserva de cargos para pessoa com deficiência e para reabilitado da Previdência Social, previstas em lei e em outras normas específicas, conforme art. 63, inciso IV, Lei 14.133/2021.

**4.5.** A declaração falsa relativa ao cumprimento de qualquer condição sujeitará o licitante às sanções previstas em lei e neste Edital.

## 5. DA APRESENTAÇÃO DA PROPOSTA E DOS DOCUMENTOS DE HABILITAÇÃO

**5.1.** O envio da proposta e dos documentos de habilitação exigidos neste Edital, ocorrerão por meio de chave de acesso e senha.

**5.2.** Os licitantes encaminharão, exclusivamente por meio do sistema eletrônico, proposta com a descrição do objeto ofertado e o preço, até a data e o horário estabelecidos para abertura da sessão pública, quando, então, encerrar-se-á automaticamente a etapa de envio dessa documentação.

**5.3.** Os documentos de habilitação exigidos no edital serão encaminhados apenas pelo licitante vencedor, nos termos do art. 63, inciso II da Lei n.º 14.133/2021.

**5.3.1.** O licitante vencedor deverá enviar os documentos de habilitação no prazo de máximo de 2 (duas) horas, após a solicitação da pregoeira, sob pena de desclassificação, sem prejuízo das sanções previstas neste Edital.

**5.4.** As Microempresas e Empresas de Pequeno Porte deverão encaminhar a documentação de habilitação, ainda que haja alguma restrição de regularidade fiscal e trabalhista, nos termos do art. 43, § 1º da LC nº 123, de 2006.



**MUNICÍPIO DE URANDI**

Rua Sebastião Alves de Santana, N.º 57, Centro

CEP: 46.350-000, Urandi – Bahia

CNPJ: 13.982.632/0001-40

**5.5.** Incumbirá ao licitante acompanhar as operações no sistema eletrônico durante a sessão pública do Pregão, ficando responsável pelo ônus decorrente da perda de negócios, diante da inobservância de quaisquer mensagens emitidas pelo sistema ou de sua desconexão.

**5.6.** Até a abertura da sessão pública, os licitantes poderão retirar ou substituir a proposta inserida no sistema;

**5.7.** Não será estabelecida, nessa etapa do certame, ordem de classificação entre as propostas apresentadas, o que somente ocorrerá após a realização dos procedimentos de negociação e julgamento da proposta.

**5.8.** Os documentos que compõem a proposta e a habilitação do licitante melhor classificado somente serão disponibilizados para avaliação do pregoeiro e para acesso público após o encerramento do envio de lances e o envio dos documentos respectivamente.

**6. DO PREENCHIMENTO DA PROPOSTA.**

**6.1.** O LICITANTE DEVERÁ ENVIAR SUA PROPOSTA MEDIANTE O PREENCHIMENTO, NO SISTEMA ELETRÔNICO, DOS SEGUINTE CAMPOS:

**6.1.1.** Valor unitário e total para cada item ou lote de itens (conforme o caso), em moeda corrente nacional;

**6.1.2.** Marca de cada item ofertado (quando couber);

**6.1.3.** Fabricante de cada item ofertado (quando couber);

**6.1.4.** Descrição detalhada do objeto, contendo as informações similares à especificação do Termo de Referência: indicando, no que for aplicável, o modelo, prazo de validade ou de garantia, número do registro ou inscrição do bem no órgão competente, quando for o caso;

**6.2.** Todas as especificações do objeto contidas na proposta vinculam a contratada.

**6.3.** Nos valores propostos estarão inclusos todos os custos operacionais, encargos previdenciários, trabalhistas, tributários, comerciais e quaisquer outros que incidam direta ou indiretamente no fornecimento dos bens ou serviços.

**6.4.** Os preços ofertados, tanto na proposta inicial, quanto na etapa de lances, serão de exclusiva responsabilidade do licitante, não lhe assistindo o direito de pleitear qualquer alteração, sob alegação de erro, omissão ou qualquer outro pretexto.

**6.5.** O prazo de validade da proposta não será inferior a 60 (SESSENTA) dias, a contar da data de sua apresentação.

**7. DA ABERTURA DA SESSÃO, CLASSIFICAÇÃO DAS PROPOSTAS E FORMULAÇÃO DE LANCES**

**7.1.** A abertura da presente licitação dar-se-á em sessão pública, por meio de sistema eletrônico, na data, horário e local indicados neste Edital.

**7.2.** A Pregoeira verificará as propostas apresentadas, desclassificando desde logo aquelas que:

- a) contiverem vícios insanáveis;
- b) não obedecerem às especificações técnicas pormenorizadas no edital;
- c) apresentarem preços inexequíveis ou permanecerem acima do orçamento estimado para a contratação;
- d) não tiverem sua exequibilidade demonstrada, quando exigido pela Administração;
- e) apresentarem desconformidade com quaisquer outras exigências do edital, desde que insanável.





**MUNICÍPIO DE URANDI**  
Rua Sebastião Alves de Santana, N.º 57, Centro  
CEP: 46.350-000, Urandi – Bahia  
CNPJ: 13.982.632/0001-40

**7.2.1.1.** A verificação da conformidade das propostas poderá ser feita exclusivamente em relação à proposta mais bem classificada.

**7.2.2.** Também será desclassificada a proposta que identifique o licitante.

**7.2.3.** A desclassificação será sempre fundamentada e registrada no sistema, com acompanhamento em tempo real por todos os participantes.

**7.2.4.** A não desclassificação da proposta não impede o seu julgamento definitivo em sentido contrário, levado a efeito na fase de aceitação.

**7.3.** O sistema ordenará automaticamente as propostas classificadas, sendo que somente estas participarão da fase de lances.

**7.4.** O sistema disponibilizará campo próprio para troca de mensagens entre a Pregoeira e os licitantes.

**7.5.** Iniciada a etapa competitiva, os licitantes deverão encaminhar lances exclusivamente por meio do sistema eletrônico, sendo imediatamente informados do seu recebimento e do valor consignado no registro.

**7.5.1.** O lance deverá ser ofertado de acordo com o tipo de licitação indicada no preâmbulo deste edital.

**7.6.** Os licitantes poderão oferecer lances sucessivos, observando o horário fixado para abertura da sessão e as regras estabelecidas no Edital.

**7.7.** O licitante somente poderá oferecer lance **de valor inferior ou percentual** de desconto superior ao último por ele ofertado e registrado pelo sistema.

**7.8.** O intervalo mínimo de diferença de valores ou percentuais entre os lances, que incidirá tanto em relação aos lances intermediários quanto em relação à proposta que cobrir a melhor oferta deverá ser de **100**, no tempo mínimo de **1 (um) segundo**.

**7.9.** O intervalo entre os lances enviados pelo mesmo licitante não poderá ser inferior a vinte (20) segundos e o intervalo entre lances não poderá ser inferior a três (3) segundos, sob pena de serem automaticamente descartados pelo sistema os respectivos lances.

**7.10.** Será adotado para o envio de lances no pregão eletrônico o modo de disputa **“ABERTO E FECHADO”**.

#### **MODOS DE DISPUTA:**

##### **1 - MODO DE DISPUTA ABERTO**

- I. No modo de disputa aberto a etapa de envio de lances na sessão pública durará dez minutos e, após isso, será prorrogada automaticamente pelo sistema quando houver lance ofertado nos últimos dois minutos do período de duração da sessão pública.
  - a. A prorrogação automática da etapa de envio de lances, será de dois minutos e ocorrerá sucessivamente sempre que houver lances enviados nesse período de prorrogação, inclusive quando se tratar de lances intermediários.
  - b. Na hipótese de não haver novos lances a sessão pública será encerrada automaticamente.
  - c. Encerrada a sessão pública sem prorrogação automática pelo sistema, o pregoeiro poderá, assessorado pela equipe de apoio, admitir o reinício da etapa de envio de lances, em prol da consecução do melhor preço disposto.

##### **2 - MODO DE DISPUTA ABERTO E FECHADO**





**MUNICÍPIO DE URANDI**  
Rua Sebastião Alves de Santana, N.º 57, Centro  
CEP: 46.350-000, Urandi – Bahia  
CNPJ: 13.982.632/0001-40

- II. No modo de disputa aberto e fechado a etapa de envio de lances da sessão pública terá duração de quinze minutos.
- Encerrado o prazo previsto, o sistema encaminhará o aviso de fechamento iminente dos lances e, transcorrido o período de até dez minutos, aleatoriamente determinado, a recepção de lances será automaticamente encerrada.
  - Encerrado o prazo aleatório, o sistema abrirá a oportunidade para que o autor da oferta de valor mais baixo e os autores das ofertas com valores até dez por cento superiores àquela possam ofertar um lance final e fechado em até cinco minutos, que será sigiloso até o encerramento deste prazo.
  - Na ausência de, no mínimo, três ofertas nas condições de que trata o item anterior, os autores dos melhores lances subsequentes, na ordem de classificação, até o máximo de três, poderão oferecer um lance final e fechado em até cinco minutos, que será sigiloso até o encerramento do prazo.
  - Encerrados os prazos estabelecidos nos “a” e “c”, o sistema ordenará os lances em ordem crescente de vantagem.
  - Na ausência de lance final e fechado classificado nos termos dos “a” e “c”, haverá o reinício da etapa fechada para que os demais licitantes, até o máximo de três, na ordem de classificação, possam ofertar um lance final e fechado em até cinco minutos, que será sigiloso até o encerramento deste prazo, observado, após esta etapa, o disposto no item “d”.
  - Na hipótese de não haver licitante classificado na etapa de lance fechado que atenda às exigências para habilitação, o pregoeiro poderá, auxiliado pela equipe de apoio, mediante justificativa, admitir o reinício da etapa fechada, nos termos do disposto no item “e”.
- 7.15.** Em caso de falha no sistema, os lances em desacordo com os subitens anteriores deverão ser desconsiderados pelo pregoeiro.
- 7.16.** Não serão aceitos dois ou mais lances de mesmo valor, prevalecendo aquele que for recebido e registrado primeiro.
- 7.17.** Durante o transcurso da sessão pública, os licitantes serão informados, em tempo real, do valor do menor lance registrado, vedada a identificação do licitante.
- 7.18.** No caso de desconexão com a Pregoeira, no decorrer da etapa competitiva do Pregão, o sistema eletrônico poderá permanecer acessível aos licitantes para a recepção dos lances.
- 7.19.** Quando a desconexão do sistema eletrônico para o pregoeiro persistir por tempo superior a dez minutos, a sessão pública será suspensa e terá reinício somente após comunicação expressa da Pregoeira aos participantes do certame, publicada no Portal de Compras Públicas, <http://www.portaldecompraspublicas.com.br>, quando serão divulgadas data e hora para a sua reabertura. E será reiniciada somente após decorridas vinte e quatro horas da comunicação do fato pelo Pregoeiro aos participantes, no sítio eletrônico utilizado para divulgação.
- 7.20.** Caso o licitante não apresente lances, concorrerá com o valor de sua proposta.
- 7.21.** Em relação a itens não exclusivos para participação de microempresas e empresas de pequeno porte, uma vez encerrada a etapa de lances, será efetivada a verificação automática, junto à Receita Federal, do porte da entidade empresarial. O sistema identificará em coluna própria as microempresas e empresas de pequeno porte participantes, procedendo à comparação com os valores da primeira colocada, se esta for empresa de maior porte, assim como das demais classificadas, para o fim de aplicar-se o disposto nos arts. 44 e 45 da LC nº 123, de 2006.
- 7.22.** Havendo proposta ou lances, conforme o caso, de microempresas ou empresa de pequeno porte sediadas local ou regionalmente, com intervalo de até 10% (dez por cento) superiores à licitante melhor classificada no certame, serão essas consideradas empatadas, com direito de preferência pela ordem de classificação, nos termos § 3º, do Art. 48, da Lei Complementar n.º 123, de 14 de dezembro de 2006, para oferecer proposta.





**MUNICÍPIO DE URANDI**  
Rua Sebastião Alves de Santana, N.º 57, Centro  
CEP: 46.350-000, Urandi – Bahia  
CNPJ: 13.982.632/0001-40

**7.22.1.** O exercício do direito de preferência somente será aplicado quando a melhor oferta da fase de lances não tiver sido apresentada por microempresa ou empresa de pequeno porte sediadas local ou regionalmente.

**7.23.** Não havendo microempresas ou empresa de pequeno porte sediadas local ou regionalmente, as propostas de microempresas e empresas de pequeno porte que se encontrarem na faixa de até 5% (cinco por cento) acima da melhor proposta ou melhor lance serão consideradas empatadas com a primeira colocada.

**7.24.** A melhor classificada nos termos do item 7.22 ou do 7.23, quando não havendo microempresas ou empresa de pequeno porte sediadas local ou regionalmente, terá o direito de encaminhar uma última oferta para desempate, obrigatoriamente em valor inferior ao da primeira colocada, no prazo de 5 (cinco) minutos controlados pelo sistema, contados após a comunicação automática para tanto.

**7.25.** Caso a microempresa ou a empresa de pequeno porte melhor classificada desista ou não se manifeste no prazo estabelecido, as propostas serão reclassificadas para verificação do enquadramento no item 7.22 ou do 7.23, quando não havendo microempresas ou empresa de pequeno porte sediadas local ou regionalmente, para o exercício do mesmo direito, no prazo estabelecido no subitem anterior.

**7.26.** No caso de equivalência dos valores apresentados pelas microempresas e empresas de pequeno porte que se encontrem nos intervalos estabelecidos nos subitens anteriores, será realizado sorteio entre elas para que se identifique aquela que primeiro poderá apresentar melhor oferta.

**7.27.** Quando houver propostas beneficiadas com as margens de preferência em relação ao produto estrangeiro, o critério de desempate será aplicado exclusivamente entre as propostas que fizerem jus às margens de preferência, conforme regulamento.

**7.28.** A ordem de apresentação pelos licitantes é utilizada como um dos critérios de classificação, de maneira que só poderá haver empate entre propostas iguais (não seguidas de lances), ou entre lances finais da fase fechada do modo de disputa aberto e fechado.

**7.29.** Havendo eventual empate entre propostas ou lances, o critério de desempate será aquele previsto no art. 60, da Lei n.º 14.133, de 2021, na seguinte ordem:

- 1) disputa final, hipótese em que os licitantes empatados poderão apresentar nova proposta em ato contínuo à classificação;
- 2) avaliação do desempenho contratual prévio dos licitantes, para a qual deverão preferencialmente ser utilizados registros cadastrais para efeito de atesto de cumprimento de obrigações previstos nesta Lei;
- 3) desenvolvimento pelo licitante de ações de equidade entre homens e mulheres no ambiente de trabalho, conforme regulamento;
- 4) desenvolvimento pelo licitante de programa de integridade, conforme orientações dos órgãos de controle.

**7.29.1.** Em igualdade de condições, se não houver desempate, será assegurada preferência, sucessivamente, aos bens e serviços produzidos ou prestados por:

- 1) empresas estabelecidas no território do Estado ou do Distrito Federal do órgão ou entidade da Administração Pública estadual ou distrital licitante ou, no caso de licitação realizada por órgão ou entidade de Município, no território do Estado em que este se localize;
- 2) empresas brasileiras;
- 3) empresas que invistam em pesquisa e no desenvolvimento de tecnologia no País;
- 4) empresas que comprovem a prática de mitigação, nos termos da Lei nº 12.187, de 29 de dezembro de 2009.





**MUNICÍPIO DE URANDI**  
Rua Sebastião Alves de Santana, N.º 57, Centro  
CEP: 46.350-000, Urandi – Bahia  
CNPJ: 13.982.632/0001-40

- 7.30.** Persistindo o empate, a proposta vencedora será sorteada pelo sistema eletrônico dentre as propostas empatadas.
- 7.31.** Encerrada a etapa de envio de lances da sessão pública, o pregoeiro deverá encaminhar, pelo sistema eletrônico, contraproposta ao licitante que tenha apresentado o melhor preço, para que seja obtida melhor proposta, vedada a negociação em condições diferentes das previstas neste Edital.
- 7.31.1.** A negociação será realizada por meio do sistema, podendo ser acompanhada pelos demais licitantes.
- 7.31.2.** A pregoeira solicitará ao licitante melhor classificado que, no prazo de 48 (quarenta e oito) horas, envie a proposta adequada ao último lance ofertado após a negociação realizada, acompanhada, se for o caso, dos documentos complementares, quando necessários à confirmação daqueles exigidos neste Edital e já apresentados.
- 7.32.** Após a negociação do preço, o Pregoeiro iniciará a fase de aceitação e julgamento da proposta.

## 8. DA ACEITABILIDADE DA PROPOSTA VENCEDORA

- 8.1.** Encerrada a etapa de negociação, a pregoeira examinará a proposta classificada em primeiro lugar quanto à adequação ao objeto e à compatibilidade do preço em relação ao máximo estipulado para contratação neste Edital e em seus anexos.
- 8.1.1.** Considera-se inexequível a proposta que apresente preços global ou unitários simbólicos, irrisórios ou de valor zero, incompatíveis com os preços dos insumos e salários de mercado, acrescidos dos respectivos encargos, ainda que o ato convocatório da licitação não tenha estabelecido limites mínimos, exceto quando se referirem a materiais e instalações de propriedade do próprio licitante, para os quais ele renuncie a parcela ou à totalidade da remuneração.
- 8.2.** A Administração poderá realizar diligências, de ofício ou por provocação de interessado, para aferir a exequibilidade das propostas ou exigir dos licitantes que ela seja demonstrada, conforme disposto no inciso IV do caput deste artigo.
- 8.3.** Qualquer interessado poderá requerer que se realizem diligências para aferir a exequibilidade e a legalidade das propostas, devendo apresentar as provas ou os indícios que fundamentam a suspeita;
- 8.4.** Na hipótese de necessidade de suspensão da sessão pública para a realização de diligências, com vistas ao saneamento das propostas, a sessão pública somente poderá ser reiniciada mediante aviso prévio no sistema com, no mínimo, **VINTE E QUATRO HORAS DE ANTECEDÊNCIA**, e a ocorrência será registrada em ata;
- 8.5.** A Pregoeira poderá convocar o licitante para enviar documento digital complementar, por meio de funcionalidade disponível no sistema, no prazo de 2 (duas) horas, sob pena de não aceitação da proposta.
- 8.5.1.** O prazo estabelecido poderá ser prorrogado pela Pregoeira por solicitação escrita e justificada do licitante, formulada antes de findo o prazo, e formalmente aceita pela Pregoeira.
- 8.5.2.** Dentre os documentos passíveis de solicitação pela Pregoeira, destacam-se os que contenham as características do material ofertado, tais como marca, modelo, tipo, fabricante e procedência, além de outras informações pertinentes, a exemplo de catálogos, folhetos ou propostas, encaminhados por meio eletrônico, ou, se for o caso, por outro meio e prazo indicados pela Pregoeira, sem prejuízo do seu ulterior envio pelo sistema eletrônico, sob pena de não aceitação da proposta-
- 8.6.** Se a proposta ou lance vencedor for desclassificado, a Pregoeira examinará a proposta ou lance subsequente, e, assim sucessivamente, na ordem de classificação.
- 8.7.** Havendo necessidade, a Pregoeira suspenderá a sessão, informando no “chat” a nova data e horário para a sua continuidade.
- 8.8.** A Pregoeira poderá encaminhar, por meio do sistema eletrônico, contraproposta ao licitante que apresentou o lance mais vantajoso, com o fim de negociar a obtenção de melhor preço, vedada a negociação em condições diversas das previstas neste Edital.



**MUNICÍPIO DE URANDI**

Rua Sebastião Alves de Santana, N.º 57, Centro

CEP: 46.350-000, Urandi – Bahia

CNPJ: 13.982.632/0001-40

**8.8.1.** Também nas hipóteses em que a Pregoeira não aceitar a proposta e passar à subsequente, poderá negociar com o licitante para que seja obtido preço melhor.

**8.8.2.** A negociação será realizada por meio do sistema, podendo ser acompanhada pelos demais licitantes.

**8.9.** Nos itens não exclusivos para a participação de microempresas e empresas de pequeno porte, sempre que a proposta não for aceita, e antes de a Pregoeira passar à subsequente, haverá nova verificação, pelo sistema, da eventual ocorrência do empate ficto, previsto nos artigos 44 e 45 da LC nº 123, de 2006, seguindo-se a disciplina antes estabelecida, se for o caso.

**8.10.** Encerrada a análise quanto à aceitação da proposta, o pregoeiro verificará a habilitação do licitante, observado o disposto neste Edital.

**9. DA HABILITAÇÃO.**

**9.1. O licitante vencedor deverá enviar os documentos de habilitação no prazo de máximo de 2 (duas) horas, após a solicitação da pregoeira, sob pena de desclassificação,** sem prejuízo das sanções previstas neste Edital.

**9.1.1.** Para todos os efeitos o não envio da documentação de habilitação no prazo mencionado no item 9.1 será considerado inexecução total do contrato.

**9.2.** As Microempresas e Empresas de Pequeno Porte deverão encaminhar a documentação de habilitação, ainda que haja alguma restrição de regularidade fiscal e trabalhista, nos termos do art. 43, § 1º da LC nº 123, de 2006.

**9.3. COMO CONDIÇÃO PRÉVIA AO EXAME DA DOCUMENTAÇÃO DE HABILITAÇÃO DO LICITANTE DETENTOR DA PROPOSTA CLASSIFICADA EM PRIMEIRO LUGAR, A PREGOEIRA VERIFICARÁ O EVENTUAL DESCUMPRIMENTO DAS CONDIÇÕES DE PARTICIPAÇÃO, ESPECIALMENTE QUANTO À EXISTÊNCIA DE SANÇÃO QUE IMPEÇA A PARTICIPAÇÃO NO CERTAME OU A FUTURA CONTRATAÇÃO, MEDIANTE A CONSULTA AOS DOCUMENTOS INSERIDOS NO PORTAL DE COMPRAS PÚBLICAS, E AINDA NOS SEGUINTE CADASTROS:**

**9.3.1.** Possuir Cadastro do Portal de Compras Públicas;

**9.3.2.** Cadastro Nacional de Empresas Inidôneas e Suspensas – CEIS e o e o Cadastro Nacional de Empresas Punidas – CNEP ([www.portaldatransparencia.gov.br/](http://www.portaldatransparencia.gov.br/));

**9.3.3.** Cadastro Nacional de Condenações Cíveis por Atos de Improbidade Administrativa, mantido pelo Conselho Nacional de Justiça ([www.cnj.jus.br/improbidade\\_adm/consultar\\_requerido.php](http://www.cnj.jus.br/improbidade_adm/consultar_requerido.php)).

**9.3.4.** Lista de Inidôneos, mantida pelo Tribunal de Contas da União – TCU (<https://contas.tcu.gov.br/ords/f?p=1660:3:0>)

**9.3.5.** A consulta aos cadastros será realizada em nome da empresa licitante e também de seu sócio majoritário, por força do artigo 12 da Lei nº 8.429, de 1992, que prevê, dentre as sanções impostas ao responsável pela prática de ato de improbidade administrativa, a proibição de contratar com o Poder Público, inclusive por intermédio de pessoa jurídica da qual seja sócio majoritário.

**9.3.5.1.** Caso conste na Consulta de Situação do Fornecedor a existência de Ocorrências Impeditivas Indiretas, o gestor diligenciará para verificar se houve fraude por parte das empresas apontadas no Relatório de Ocorrências Impeditivas Indiretas.

**9.3.5.2.** A tentativa de burla será verificada por meio dos vínculos societários, linhas de fornecimento similares, dentre outros.

**9.3.5.3.** O licitante será convocado para manifestação previamente à sua desclassificação.

**9.3.6.** Constatada a existência de sanção, o Pregoeiro reputará o licitante inabilitado, por falta de condição de participação.





**MUNICÍPIO DE URANDI**  
Rua Sebastião Alves de Santana, N.º 57, Centro  
CEP: 46.350-000, Urandi – Bahia  
CNPJ: 13.982.632/0001-40

**9.3.7.** No caso de inabilitação, haverá nova verificação, pelo sistema, da eventual ocorrência do empate ficto, previsto nos arts. 44 e 45 da Lei Complementar nº 123, de 2006, seguindo-se a disciplina antes estabelecida para aceitação da proposta subsequente.

**9.4.** Caso atendidas as condições de participação, a habilitação dos licitantes será verificada por meio do **PORTAL DE COMPRAS PÚBLICAS**, em relação à habilitação jurídica, à regularidade fiscal e trabalhista, à qualificação econômico-financeira e habilitação técnica.

**9.4.1.** É dever do licitante atualizar previamente as comprovações constantes do **PORTAL DE COMPRAS PÚBLICAS**, para que estejam vigentes na data da abertura da sessão pública, ou encaminhar, em conjunto com a apresentação da proposta, a respectiva documentação atualizada.

**9.4.2.** O descumprimento do subitem acima implicará a inabilitação do licitante, exceto se a consulta aos sítios eletrônicos oficiais emissores de certidões feita pelo Pregoeiro lograr êxito em encontrar a(s) certidão(ões) válida(s), conforme art. 43, §3º, do Decreto 10.024, de 2019.

**9.5.** Havendo a necessidade de envio de documentos de habilitação complementares, necessários à confirmação daqueles exigidos neste Edital e já apresentados, o licitante será convocado a encaminhá-los, em formato digital, via sistema, no prazo de 2 (duas) horas, sob pena de inabilitação.

**9.6.** Somente haverá a necessidade de comprovação do preenchimento de requisitos mediante apresentação dos documentos originais não-digitais quando houver dúvida em relação à integridade do documento digital.

**9.5.** Não serão aceitos documentos de habilitação com indicação de CNPJ/CPF diferentes, salvo aqueles legalmente permitidos.

**9.6.** Se o licitante for a matriz, todos os documentos deverão estar em nome da matriz, e se o licitante for a filial, todos os documentos deverão estar em nome da filial, exceto aqueles documentos que, pela própria natureza, comprovadamente, forem emitidos somente em nome da matriz.

**9.6.1.** Serão aceitos registros de CNPJ de licitante matriz e filial com diferenças de números de documentos pertinentes ao CND e ao CRF/FGTS, quando for comprovada a centralização do recolhimento dessas contribuições.

**9.7.** Os licitantes deverão encaminhar, nos termos deste Edital, a documentação relacionada nos itens a seguir, para fins de habilitação:

#### **9.8. HABILITAÇÃO JURÍDICA:**

**9.8.1.** No caso de empresário individual: inscrição no Registro Público de Empresas Mercantis, a cargo da Junta Comercial da respectiva sede;

**9.8.2.** Em se tratando de microempreendedor individual – MEI: Certificado da Condição de Microempreendedor Individual - CCMEI, cuja aceitação ficará condicionada à verificação da autenticidade no sítio [www.portaldoempreendedor.gov.br](http://www.portaldoempreendedor.gov.br);

**9.8.3.** No caso de sociedade empresária ou empresa individual de responsabilidade limitada - EIRELI: ato constitutivo, estatuto ou contrato social em vigor, devidamente registrado na Junta Comercial da respectiva sede, acompanhado de documento comprobatório de seus administradores;

**9.8.4.** Inscrição no Registro Público de Empresas Mercantis onde opera, com averbação no Registro onde tem sede a matriz, no caso de ser o participante sucursal, filial ou agência;

**9.8.5.** No caso de sociedade simples: inscrição do ato constitutivo no Registro Civil das Pessoas Jurídicas do local de sua sede, acompanhada de prova da indicação dos seus administradores;



**MUNICÍPIO DE URANDI**

Rua Sebastião Alves de Santana, N.º 57, Centro

CEP: 46.350-000, Urandi – Bahia

CNPJ: 13.982.632/0001-40

**9.8.6.** No caso de cooperativa: ata de fundação e estatuto social em vigor, com a ata da assembleia que o aprovou, devidamente arquivado na Junta Comercial ou inscrito no Registro Civil das Pessoas Jurídicas da respectiva sede, bem como o registro de que trata o art. 107 da Lei nº 5.764, de 1971;

**9.8.7.** No caso de empresa ou sociedade estrangeira em funcionamento no País: decreto de autorização;

**9.8.8.** Os documentos acima deverão estar acompanhados de todas as alterações ou da consolidação respectiva;

**9.9. REGULARIDADE FISCAL E TRABALHISTA:**

**9.9.1. A regularidade fiscal deverá ser verificada e emitida pela Pregoeira**, sendo dispensado o envio deste pelo licitante vencedor. A regularidade fiscal será comprovada pelos seguintes documentos:

**9.9.1.1.** CNPJ - Prova de inscrição no Cadastro Nacional de Pessoas Jurídicas ou no Cadastro de Pessoas Físicas, conforme o caso;

**9.9.1.2.** Prova de regularidade fiscal perante a Fazenda Nacional, mediante apresentação de certidão expedida conjuntamente pela Secretaria da Receita Federal do Brasil (RFB) e pela Procuradoria-Geral da Fazenda Nacional (PGFN), referente a todos os créditos tributários federais e à Dívida Ativa da União (DAU) por elas administrados, inclusive aqueles relativos à Seguridade Social, nos termos da Portaria Conjunta nº 1.751, de 02/10/2014, do Secretário da Receita Federal do Brasil e da Procuradora-Geral da Fazenda Nacional.

**9.9.1.3.** Prova de regularidade com o Fundo de Garantia do Tempo de Serviço (FGTS);

**9.9.1.4.** Prova de inexistência de débitos inadimplidos perante a justiça do trabalho, mediante a apresentação de certidão negativa ou positiva com efeito de negativa, nos termos do Título VII-A da Consolidação das Leis do Trabalho, aprovada pelo Decreto-Lei nº 5.452, de 1º de maio de 1943;

**9.9.1.5.** Prova de regularidade junto à Fazenda Estadual, através da Certidão Negativa junto aos Estado em que o licitante é domiciliado.

**9.9.1.6.** Prova de regularidade junto à Fazenda Municipal, através da Certidão Negativa junto aos Tributos Municipais, quando a empresa for sediada no MUNICÍPIO DE URANDI / BA;

**9.9.2.** Caso a Pregoeira não consiga emitir alguma das comprovações deverá comunicar a licitante para que este envie a comprovação no prazo de 2 (duas) horas. O documento faltante enviado pelo licitante deverá ter o seu conteúdo validado pela Pregoeira.

**9.10. QUALIFICAÇÃO ECONÔMICO-FINANCEIRA.**

**9.10.1.** Certidão Negativa de falência, de concordata, de recuperação judicial ou extrajudicial (Lei nº 11.101, de 9.2.2005), expedida pelo distribuidor da sede da empresa, datado dos últimos 30 (trinta) dias, ou que esteja dentro do prazo de validade expresso na própria Certidão;

**9.10.2.** Balanço patrimonial e demonstrações contábeis do último exercício social, já exigíveis e apresentados na forma da lei, que comprovem a boa situação financeira da empresa, vedada a sua substituição por balancetes ou balanços provisórios, podendo ser atualizados por índices oficiais quando encerrado há mais de 3 (três) meses da data de apresentação da proposta;

**9.10.2.1.** A licitante qualificada como microempresa ou empresa de pequeno porte optante pelo simples nacional poderá substituir o balanço patrimonial e as demonstrações contábeis pelo Extrato do Simples Nacional do mês de apuração antecessor ao mês anterior da data de abertura do certame (mês de abertura do certame – 2 meses);

**9.10.2.2.** No caso de empresa constituída no exercício social vigente, o balanço patrimonial e os demonstrativos contábeis serão substituídos pelo balanço de abertura;





**MUNICÍPIO DE URANDI**  
Rua Sebastião Alves de Santana, N.º 57, Centro  
CEP: 46.350-000, Urandi – Bahia  
CNPJ: 13.982.632/0001-40

**9.10.2.3.** Caso o licitante seja cooperativa, tais documentos deverão ser acompanhados da última auditoria contábil-financeira, conforme dispõe o artigo 112 da Lei nº 5.764, de 1971, ou de uma declaração, sob as penas da lei, de que tal auditoria não foi exigida pelo órgão fiscalizador;

**9.10.3.** A comprovação da situação financeira da empresa será constatada apresentação de declaração, emitida por contador devidamente habilitado, devendo acostadas a Certidão de Regularidade Profissional na declaração, de que a empresa obtém de índices de Liquidez Geral (LG), Solvência Geral (SG) e Liquidez Corrente (LC), superiores a 1 (um) resultantes da aplicação das fórmulas:

$$LG = \frac{\text{Ativo Circulante} + \text{Realizável a Longo Prazo}}{\text{Passivo Circulante} + \text{Passivo Não Circulante}}$$

$$SG = \frac{\text{Ativo Total}}{\text{Passivo Circulante} + \text{Passivo Não Circulante}}$$

$$LC = \frac{\text{Ativo Circulante}}{\text{Passivo Circulante}}$$

**9.10.4.** As empresas que apresentarem resultado inferior ou igual a 1 (um) em qualquer dos índices de Liquidez Geral (LG), Solvência Geral (SG) e Liquidez Corrente (LC), deverão comprovar, considerados os riscos para a Administração, e, a critério da autoridade competente, o capital mínimo ou o patrimônio líquido mínimo de 10% (dez por cento) do valor estimado da contratação ou do item pertinente.

#### 9.11. QUALIFICAÇÃO TÉCNICA.

**9.12.** Apresentação de profissional, devidamente registrado no conselho profissional competente, detentor de atestado de responsabilidade técnica por execução de obra ou serviço de características semelhantes, para fins de contratação;

**9.12.1.** A licitante deverá comprovar o vínculo com os profissionais, na forma da lei.

**9.13.** O Licitante deverá apresentar testados de capacidade técnica, regularmente emitidos pelo conselho profissional competente, relativos aos serviços mais expressivos, que tenham sido realizados e concluídos, os quais comprovem experiência anterior, pertinente e compatível, em características, e quantidades, com o objeto da licitação, fornecidos por pessoas jurídicas de direito público ou privado, que permitam avaliar o desempenho do participante nos serviços elencados, em conformidade ao art. 67, inciso II, §§ 1º e 2º, da Lei 14.133/2021, sendo admitida a execução dos seguintes quantitativos, os quais correspondem à comprovação de 50% do que está sendo contratado.

**9.13.1.** Para efeito de comprovação da capacidade técnica deverá ser observado os seguintes quantitativos mínimos.

SERVIÇOS	QUANTIDADE A COMPROVAR
a) EXECUÇÃO DE PAVIMENTO EM PISO INTERTRAVADO	1.300,00m <sup>2</sup>
b) EXECUÇÃO DE ASSENTAMENTO DE GUIA (MEIO-FIO)	546,00M

**9.13.2.** Os atestados devem ser fornecidos por engenheiro civil ou arquiteto com aptidão técnica correspondente aos itens de maior relevância reconhecida pelo CREA e/ou CAU, em observância às indicações abaixo discriminadas.

**9.13.3.** Para efeito de julgamento o licitante deverá referenciar, de forma obrigatória e clara, nos atestados apresentados, os itens comprobatórios da aptidão requerida.

**9.14.** A existência de restrição relativamente à regularidade fiscal e trabalhista não impede que a licitante qualificada como microempresa ou empresa de pequeno porte seja declarada vencedora, uma vez que atenda a todas as demais exigências do edital.





**MUNICÍPIO DE URANDI**  
Rua Sebastião Alves de Santana, N.º 57, Centro  
CEP: 46.350-000, Urandi – Bahia  
CNPJ: 13.982.632/0001-40

**9.14.1.** A declaração do vencedor acontecerá no momento imediatamente posterior à fase de habilitação.

**9.15.** Caso a proposta mais vantajosa seja ofertada por licitante qualificada como microempresa ou empresa de pequeno porte, e uma vez constatada a existência de alguma restrição no que tange à regularidade fiscal e trabalhista, esta será convocada para, no prazo de 5 (cinco) dias úteis, após a declaração do vencedor, comprovar a regularização. O prazo poderá ser prorrogado por igual período, a critério da administração pública, quando requerida pelo licitante, mediante apresentação de justificativa.

**9.16.** A não-regularização fiscal e trabalhista no prazo previsto no subitem anterior acarretará a inabilitação do licitante, sem prejuízo das sanções previstas neste Edital, sendo facultada a convocação dos licitantes remanescentes, na ordem de classificação. Se, na ordem de classificação, seguir-se outra microempresa, empresa de pequeno porte ou sociedade cooperativa com alguma restrição na documentação fiscal e trabalhista, será concedido o mesmo prazo para regularização.

**9.17.** Havendo necessidade de analisar minuciosamente os documentos exigidos, o Pregoeiro suspenderá a sessão, informando no “chat” a nova data e horário para a continuidade da mesma.

**9.18.** Será inabilitado o licitante que não comprovar sua habilitação, seja por não apresentar quaisquer dos documentos exigidos, ou apresentá-los em desacordo com o estabelecido neste Edital.

**9.19.** Nos itens não exclusivos a microempresas e empresas de pequeno porte, em havendo inabilitação, haverá nova verificação, pelo sistema, da eventual ocorrência do empate ficto, previsto nos artigos 44 e 45 da LC nº 123, de 2006, seguindo-se a disciplina antes estabelecida para aceitação da proposta subsequente.

**9.20.** O Pregoeiro, durante as fases de julgamento das propostas e/ou habilitação, deve sanear eventuais erros ou falhas que não alterem a substância das propostas, dos documentos e sua validade jurídica, mediante decisão fundamentada, registrada em ata e acessível aos licitantes.

**9.21.** Após a entrega dos documentos para habilitação, não será permitida a substituição ou a apresentação de novos documentos, salvo em sede de diligência, para:

- a) complementação de informações acerca dos documentos já apresentados pelos licitantes e desde que necessária para apurar fatos existentes à época da abertura do certame;
- b) atualização de documentos cuja validade tenha expirado após a data de recebimento das propostas.

**9.22.** Constatado o atendimento às exigências de habilitação fixadas no Edital, o licitante será declarado vencedor.

## 10. DO ENCAMINHAMENTO DA PROPOSTA VENCEDORA

**10.1.** A proposta final do licitante declarado vencedor deverá ser encaminhada no prazo de **48 (quarenta e oito) horas** a contar da solicitação da Pregoeira no sistema eletrônico e deverá:

**10.1.1.** Ser redigida em língua portuguesa, digitada, em uma via, sem emendas, rasuras, entrelinhas ou ressalvas, devendo a última folha ser assinada e as demais rubricadas pelo licitante ou seu representante legal.

**10.1.2.** Conter a indicação do banco, número da conta e agência do licitante vencedor, para fins de pagamento.

**10.1.3.** Enviar a proposta final em arquivo editável (necessariamente nas extensões doc, docx, xls ou xlsx), para o e-mail: [cpl.urandi@gmail.com](mailto:cpl.urandi@gmail.com).

**10.2.** Os descontos ofertados nos lances verbais deverão ser lineares - relação a proposta original - a todos os itens do lote, sendo passível a variável de até 0,5 % (meio por cento) entre os valores dos itens para adequação das propostas.





**MUNICÍPIO DE URANDI**  
Rua Sebastião Alves de Santana, N.º 57, Centro  
CEP: 46.350-000, Urandi – Bahia  
CNPJ: 13.982.632/0001-40

**10.3.** No mesmo prazo do item 10.1, o licitante deverá realizar o ajuste da proposta no PORTAL DE COMPRAS PUBLICAS, sob pena de desclassificação. Havendo dúvidas sobre o ajuste as licitantes deverão entrar em contato com o suporte da plataforma.

**10.4.** A proposta final deverá ser documentada nos autos e será levada em consideração no decorrer da execução do contrato e aplicação de eventual sanção à Contratada, se for o caso.

**10.4.1.** Todas as especificações do objeto contidas na proposta, tais como marca, modelo, tipo, fabricante e procedência, vinculam a Contratada.

**10.5.** Os preços deverão ser expressos em moeda corrente nacional, o valor unitário em algarismos e o valor global em algarismos e por extenso.

**10.5.1.** Ocorrendo divergência entre os preços unitários e o preço global, prevalecerão os primeiros; no caso de divergência entre os valores numéricos e os valores expressos por extenso, prevalecerão estes últimos.

**10.6.** A oferta deverá ser firme e precisa, limitada, rigorosamente, ao objeto deste Edital, sem conter alternativas de preço ou de qualquer outra condição que induza o julgamento a mais de um resultado, sob pena de desclassificação.

**10.7.** A proposta deverá obedecer aos termos deste Edital e seus Anexos, não sendo considerada aquela que não corresponda às especificações ali contidas ou que estabeleça vínculo à proposta de outro licitante.

**10.8.** As propostas que contenham a descrição do objeto, o valor e os documentos complementares estarão disponíveis na internet, após a homologação.

## 11. DOS RECURSOS

**11.1.** Declarado o vencedor e decorrida a fase de regularização fiscal e trabalhista da licitante qualificada como microempresa ou empresa de pequeno porte, se for o caso, será concedido o prazo de no mínimo trinta minutos, para que qualquer licitante manifeste a intenção de recorrer em campo próprio do sistema.

**11.1.1.** A falta de manifestação motivada do licitante quanto à intenção de recorrer importará a preclusão desse direito.

**11.1.2.** Uma vez admitido o recurso, o recorrente terá, a partir de então, o prazo de 3 (três) dias úteis para apresentar as razões, pelo sistema eletrônico, ficando os demais licitantes, desde logo, intimados para, querendo, apresentarem contrarrazões também pelo sistema eletrônico, em outros 3 (três) dias úteis, que começarão a contar do término do prazo do recorrente, sendo-lhes assegurada vista imediata dos elementos indispensáveis à defesa de seus interesses.

**11.2.** O acolhimento do recurso invalida tão somente os atos insuscetíveis de aproveitamento.

**11.3.** Os autos do processo permanecerão com vista franqueada aos interessados, no endereço constante neste Edital.

## 12. DA REABERTURA DA SESSÃO PÚBLICA

**12.1.** A sessão pública poderá ser reaberta:

**12.1.1.** Nas hipóteses de provimento de recurso que leve à anulação de atos anteriores à realização da sessão pública precedente ou em que seja anulada a própria sessão pública, situação em que serão repetidos os atos anulados e os que dele dependam.

**12.1.2.** Quando houver erro na aceitação do preço melhor classificado ou quando o licitante declarado vencedor não assinar o contrato, não retirar o instrumento equivalente ou não comprovar a regularização fiscal e trabalhista, nos termos do art. 43, §1º da LC nº 123/2006. Nessas hipóteses, serão adotados os procedimentos imediatamente posteriores ao encerramento da etapa de lances.



**MUNICÍPIO DE URANDI**

Rua Sebastião Alves de Santana, N.º 57, Centro

CEP: 46.350-000, Urandi – Bahia

CNPJ: 13.982.632/0001-40

**12.2.** Todos os licitantes remanescentes deverão ser convocados para acompanhar a sessão reaberta.

**12.2.1.** A convocação se dará por meio do sistema eletrônico (“chat”), ou e-mail, ou de acordo com a fase do procedimento licitatório.

**12.2.2.** A convocação feita por e-mail dar-se-á de acordo com os dados contidos no **CADASTRO DO PORTAL DE COMPRAS PÚBLICAS**, sendo responsabilidade do licitante manter seus dados cadastrais atualizados.

**13. DA ADJUDICAÇÃO E HOMOLOGAÇÃO**

**13.1.** O objeto da licitação será adjudicado ao licitante declarado vencedor, por ato da Pregoeira, caso não haja interposição de recurso, ou pela autoridade competente, após a regular decisão dos recursos apresentados.

**13.2.** Após a fase recursal, constatada a regularidade dos atos praticados, a autoridade competente homologará o procedimento licitatório.

**14. DA GARANTIA DE EXECUÇÃO**

**14.1.** Não haverá exigência de garantia de execução para a presente contratação.

**15. DO TERMO DE CONTRATO OU INSTRUMENTO EQUIVALENTE**

**15.1.** Após a homologação da licitação, em sendo realizada a contratação, será firmado Termo de Contrato ou emitido instrumento equivalente.

**15.2.** O adjudicatário terá o prazo de 05 (CINCO) dias úteis, contados a partir da data de sua convocação, para assinar o Termo de Contrato ou aceitar instrumento equivalente, conforme o caso (Nota de Empenho/Carta Contrato/Autorização), sob pena de decair do direito à contratação, sem prejuízo das sanções previstas neste Edital.

**15.2.1.** Alternativamente à convocação para comparecer perante o órgão ou entidade para a assinatura do Termo de Contrato ou aceite do instrumento equivalente, a Administração poderá encaminhá-lo para assinatura ou aceite da Adjudicatária, mediante correspondência postal com aviso de recebimento (AR) ou meio eletrônico, para que seja assinado ou aceito no prazo de 05 (CINCO) dias, a contar da data de seu recebimento.

**15.2.2.** É permitida a identificação e assinatura digital por pessoa física ou jurídica em meio eletrônico, mediante certificado digital emitido em âmbito da Infraestrutura de Chaves Públicas Brasileira (ICP-Brasil).

**15.2.3.** O prazo previsto no subitem anterior poderá ser prorrogado, por igual período, por solicitação justificada do adjudicatário e aceita pela Administração

**15.3.** O Aceite da Nota de Empenho ou do instrumento equivalente, emitida à empresa adjudicada, implica no reconhecimento de que:

**15.3.1.** Referida Nota está substituindo o contrato, aplicando-se à relação de negócios ali estabelecida as disposições do art. 95 da Lei n.º 14.133, de 2021;

**15.3.2.** A contratada se vincula à sua proposta e às previsões contidas no edital e seus anexos;

**15.3.3.** A contratada reconhece que as hipóteses de rescisão são aquelas previstas no art. 137, nas formas prevista em seu art. 138, tendo os seus efeitos, quando unilateral, estipulados no art. 139, todos da Lei 14.133, de 2021.

**15.4.** O prazo de vigência da contratação será de 12 meses e poderá ser prorrogado conforme previsão no instrumento contratual ou no termo de referência.





**MUNICÍPIO DE URANDI**  
Rua Sebastião Alves de Santana, N.º 57, Centro  
CEP: 46.350-000, Urandi – Bahia  
CNPJ: 13.982.632/0001-40

**15.5.** Por ocasião da assinatura do contrato, será exigida a comprovação das condições de habilitação consignadas neste Edital, as quais deverão ser mantidas pelo licitante durante a vigência do contrato.

**15.5.1.** Na hipótese de irregularidade, o contratado deverá regularizar a sua situação perante o cadastro no prazo de até 05 (cinco) dias úteis, sob pena de aplicação das penalidades previstas no edital e anexos.

**15.6.** Na assinatura do contrato ou da ata de registro de preços, será exigida a comprovação das condições de habilitação consignadas no edital, que deverão ser mantidas pelo licitante durante a vigência do contrato.

**15.7.** Na hipótese de o vencedor da licitação não comprovar as condições de habilitação consignadas no edital ou se recusar a assinar o contrato, a Administração, sem prejuízo da aplicação das sanções das demais cominações legais cabíveis a esse licitante, poderá convocar os licitantes remanescentes, na ordem de classificação, para a celebração do contrato nas condições propostas pelo licitante vencedor.

**15.8.** Na hipótese de nenhum dos licitantes aceitar a contratação nos termos do item anterior, a Administração, observados o valor estimado e sua eventual atualização nos termos do edital, poderá:

- a) convocar os licitantes remanescentes para negociação, na ordem de classificação, com vistas à obtenção de preço melhor, mesmo que acima do preço do adjudicatário;
- b) adjudicar e celebrar o contrato nas condições ofertadas pelos licitantes remanescentes, atendida a ordem classificatória, quando frustrada a negociação de melhor condição.

**15.9.** A recusa injustificada do adjudicatário em assinar o contrato ou em aceitar ou retirar o instrumento equivalente no prazo estabelecido pela Administração caracterizará o descumprimento total da obrigação assumida e o sujeitará às penalidades legalmente estabelecidas e à imediata perda da garantia de proposta em favor do órgão ou entidade licitante, quando for o caso.

**15.10.** A regra do item anterior não se aplicará aos licitantes remanescentes convocados na forma do item 15.8.

**15.11.** Decorrido o prazo de validade da proposta indicado no edital sem convocação para a contratação, ficarão os licitantes liberados dos compromissos assumidos.

## **16. DO REAJUSTAMENTO EM SENTIDO GERAL**

**16.1.** As regras acerca do reajustamento em sentido geral do valor contratual são as estabelecidas no Termo de Referência, anexo a este Edital.

## **17. DO RECEBIMENTO DO OBJETO E DA FISCALIZAÇÃO**

**17.1.** Os critérios de recebimento e aceitação do objeto e de fiscalização estão previstos no Termo de Referência.

## **18. DAS OBRIGAÇÕES DA CONTRATANTE E DA CONTRATADA**

**18.1.** As obrigações da Contratante e da Contratada são as estabelecidas no Termo de Referência.

## **19. DO PAGAMENTO**

**19.1.** As regras acerca do pagamento são as estabelecidas no Termo de Referência, anexo a este Edital.

## **20. DAS SANÇÕES ADMINISTRATIVAS**

**20.1.** As regras acerca das sanções administrativas são as estabelecidas no Termo de Referência, anexo a este Edital.

## **21. DA IMPUGNAÇÃO AO EDITAL E DO PEDIDO DE ESCLARECIMENTO**





**MUNICÍPIO DE URANDI**  
Rua Sebastião Alves de Santana, N.º 57, Centro  
CEP: 46.350-000, Urandi – Bahia  
CNPJ: 13.982.632/0001-40

**21.1.** Qualquer pessoa poderá para impugnar edital de licitação por irregularidade ou para solicitar esclarecimento sobre os seus termos, devendo protocolar o pedido até 3 (três) dias úteis antes da data de abertura do certame.

**21.2.** A IMPUGNAÇÃO DEVERÁ ser realizada EXCLUSIVAMENTE por FORMA ELETRÔNICA no sistema [www.portaldecompraspublicas.com.br](http://www.portaldecompraspublicas.com.br).

**21.3.** A resposta à impugnação ou ao pedido de esclarecimento vincularão os participantes e a administração, e deverá ser divulgada PORTAL DE COMPRAS PÚBLICAS no prazo de até 3 (três) dias úteis, limitado ao último dia útil anterior à data da abertura do certame.

**21.4.** A concessão de efeito suspensivo à impugnação é medida excepcional e deverá ser motivada pelo pregoeiro, nos autos do processo de licitação.

**21.5.** Acolhida a impugnação, será definida e publicada nova data para a realização do certame.

**21.6.** Não serão conhecidas as impugnações apresentadas após o respectivo prazo legal ou, no caso de empresas, que estejam subscritas por representante não habilitado legalmente ou não identificado no processo para responder pela proponente.

**21.7.** A petição de impugnação apresentada por empresa deve ser firmada por sócio, pessoa designada para a administração da sociedade empresária, ou procurador, e vir acompanhada, conforme o caso, de estatuto ou contrato social e suas posteriores alterações, se houver, do ato de designação do administrador, ou de procuração pública ou particular (instrumento de mandato com poderes para impugnar o Edital).

## **22. DAS DISPOSIÇÕES GERAIS.**

**22.1.** Da sessão pública do Pregão divulgar-se-á Ata no sistema eletrônico.

**22.2.** Como condição de validade e eficácia, todos os atos devem ser realizados de forma eletrônica diretamente no **PORTAL DE COMPRAS PÚBLICAS**, conforme art. 17, § 4º da Lei 14.133, de 2021.

**22.3.** Todas as comunicações serão formalizadas através do **PORTAL DE COMPRAS PÚBLICAS**.

**22.4.** Não havendo expediente ou ocorrendo qualquer fato superveniente que impeça a realização do certame na data marcada, a sessão será automaticamente transferida para o primeiro dia útil subsequente, no mesmo horário anteriormente estabelecido, desde que não haja comunicação em contrário, pelo Pregoeiro.

**22.5.** Todas as referências de tempo no Edital, no aviso e durante a sessão pública observarão o horário de Brasília – DF.

**22.6.** No julgamento das propostas e da habilitação, a Pregoeira poderá sanar erros ou falhas que não alterem a substância das propostas, dos documentos e sua validade jurídica, mediante despacho fundamentado, registrado em ata e acessível a todos, atribuindo-lhes validade e eficácia para fins de habilitação e classificação.

**22.7.** A homologação do resultado desta licitação não implicará direito à contratação.

**22.8.** Verificada qualquer irregularidade a Autoridade Superior determinará o retorno dos autos para o devido saneamento.

**22.9.** As normas disciplinadoras da licitação serão sempre interpretadas em favor da ampliação da disputa entre os interessados, desde que não comprometam o interesse da Administração, o princípio da isonomia, a finalidade e a segurança da contratação.



**MUNICÍPIO DE URANDI**

Rua Sebastião Alves de Santana, N.º 57, Centro

CEP: 46.350-000, Urandi – Bahia

CNPJ: 13.982.632/0001-40

**22.10.** Os licitantes assumem todos os custos de preparação e apresentação de suas propostas e a Administração não será, em nenhum caso, responsável por esses custos, independentemente da condução ou do resultado do processo licitatório.

**22.11.** Na contagem dos prazos estabelecidos neste Edital e seus Anexos, excluir-se-á o dia do início e incluir-se-á o do vencimento. Só se iniciam e vencem os prazos em dias de expediente na Administração.

**22.12.** O desatendimento de exigências formais não essenciais não importará o afastamento do licitante, desde que seja possível o aproveitamento do ato, observados os princípios da isonomia e do interesse público.

**22.13.** O licitante é o responsável pela fidelidade e legitimidade das informações prestadas e dos documentos apresentados em qualquer fase da licitação.

**22.13.1.** A falsidade de qualquer documento apresentado ou a inverdade das informações nele contidas implicará a imediata desclassificação do proponente que o tiver apresentado, ou, caso tenha sido o vencedor, a rescisão do contrato ou do documento equivalente, sem prejuízo das demais sanções cabíveis.

**22.14.** Em caso de divergência entre disposições deste Edital e de seus anexos ou demais peças que compõem o processo, prevalecerá as deste Edital.

**22.15.** A Autoridade Superior do MUNICÍPIO DE URANDI / BA, poderá revogar este Pregão por razões de interesse público decorrente de fato superveniente que constitua óbice manifesto e incontornável, ou anulá-lo por ilegalidade, de ofício ou por provocação de terceiros, salvo quando for viável a convalidação do ato ou do procedimento viciado, desde que observados os princípios da ampla defesa e contraditório.

**22.15.1.** A anulação do pregão induz à do contrato.

**22.15.2.** A anulação da licitação por motivo de ilegalidade não gera obrigação de indenizar.

**22.16.** É facultado à autoridade superior, em qualquer fase deste Pregão, promover diligência destinada a esclarecer ou completar a instrução do processo, vedada a inclusão posterior de informação ou de documentos que deveriam ter sido apresentados para fins de classificação e habilitação.

**22.16.1.** Conforme entendimento do Plenário do Tribunal de Contas da União, exarado no Acórdão n. 1211/2021-Plenário, não é considerado documento novo, *comprobatório de condição atendida pelo licitante quando apresentou sua proposta, que não foi juntado com os demais comprovantes de habilitação e/ou da proposta, por equívoco ou falha, o qual deverá ser solicitado e avaliado pelo Pregoeiro.*

**22.17.** O Edital está disponibilizado, na íntegra, no endereço eletrônico: [www.portaldecompraspublicas.com.br](http://www.portaldecompraspublicas.com.br), e também poderão retirado na Sala de Licitações do MUNICÍPIO DE URANDI, na Rua Sebastião Alves Santana, n.º57, Centro, URANDI / BA, nos dias úteis, no horário das 8h00min às 12h00min, mesmo endereço e período no qual os autos do processo administrativo permanecerão com vista franqueada aos interessados.

**22.18.** Integram este Edital, para todos os fins e efeitos, os seguintes anexos:

**ANEXO I** – TERMO DE REFERÊNCIA;

**ANEXO II** – MINUTA DO CONTRATO;

URANDI / BA, em 08 de fevereiro de 2022.

**CONCEIÇÃO MARIA POLICIANO FARIAS**

Pregoeira

Decreto Municipal Nº 002/2022



**MUNICÍPIO DE URANDI**

Rua Sebastião Alves de Santana, N.º 57, Centro  
CEP: 46.350-000, Urandi – Bahia  
CNPJ: 13.982.632/0001-40

## ANEXO I

## TERMO DE REFERÊNCIA

## CONSTRUÇÃO DE PORTAIS DE ENTRADA E CANTEIRO NO MUNICÍPIO DE URANDI - BA





### TERMO DE REFERÊNCIA

#### 1. DO OBJETO

- 1.1. **CONTRATAÇÃO DE EMPRESA DE ENGENHARIA CIVIL PARA CONSTRUÇÃO DE PORTAIS DE ENTRADA E CANTEIRO NO MUNICÍPIO DE URANDI- BAHIA, EXIGÊNCIAS E QUANTIDADES ESTABELECIDAS NESTE TERMO DE REFERÊNCIA E ANEXOS.**
- 1.2. As referidas obras deverão atender às especificações técnicas constantes do memorial descritivo, planilha orçamentária e projetos anexos a este Termo de Referência.

**Os serviços compreendem:**

- CONSTRUÇÃO DE PORTAL DE ENTRADA – ENTRADA DA CIDADE
  - SERVIÇOS PRELIMINARES;
  - MOVIMENTAÇÃO DE TERRA;
  - INFRA-ESTRUTURA;
  - SUPRA-ESTRUTURA;
  - REVESTIMENTO;
  - PINTURA;
  - LETREIRO / SINALIZAÇÃO;
  
- CONSTRUÇÃO DE PORTAL DE ENTRADA DE ACESSO A LICINIO
  - SERVIÇOS PRELIMINARES;
  - MOVIMENTAÇÃO DE TERRA;
  - INFRA-ESTRUTURA;
  - SUPRA-ESTRUTURA;
  - REVESTIMENTO;
  - PINTURA;
  - LETREIRO / SINALIZAÇÃO;
  
- CANTEIRO – ENTRADA PRINCIPAL DE URANDI
  - SERVIÇOS PRELIMINARES;
  - INSTALAÇÕES ELÉTRICAS;
  - PAVIMENTAÇÃO;
  - LETREIRO EM CHAPA GALVANIZADA;
  - PAISAGISMO E URBANIZAÇÃO;
  - SERVIÇOS FINAIS;
  -

#### 2. DO PRAZO DE VIGENCIA DO CONTRATO

- 2.1. O prazo de vigência do contrato para a prestação dos serviços terá vigência de **12 (doze) meses consecutivos**, contados a partir da data de sua assinatura, podendo ser prorrogado nos termos da lei.





- 2.2. O prazo de execução do serviço será **12 (doze) meses consecutivos**, conforme CRONOGRAMA FÍSICO - FINANCEIRO GLOBAL (anexo 4) contados a partir da data expressa na Ordem de Serviços a ser emitida pela CONTRATANTE.

### 3. DO PRAZO DE GARANTIA DA OBRA

- 3.1. Após a conclusão dos serviços a CONTRATADA deverá emitir o TERMO DE RESPONSABILIDADE E GARANTIA, garantindo a solidez e a segurança da obra pelo prazo de 5 (cinco) anos, a contar do recebimento definitivo da obra, abrangendo os materiais e os sistemas construtivos, conforme a legislação vigente.

### 4. A GARANTIA DE PROPOSTA

- 4.1. A licitante deverá apresentar comprovante de Garantia de Participação, efetuada através de quaisquer uma das modalidades previstas no *caput* do art. 58 da Lei 14.133/2021, no valor de 1,00% (um por cento) do valor estimado da licitação, com prazo de validade não inferior a 60 (sessenta) dias, contados da data de Abertura do certame, e deverá ser recolhida antes de iniciar o certame.
- 4.2. A garantia de proposta será devolvida aos licitantes no prazo de 10 (dez) dias úteis, contado da assinatura do contrato ou da data em que for declarada fracassada a licitação.
- 4.3. Implicará execução do valor integral da garantia de proposta a recusa em assinar o contrato ou a não apresentação dos documentos para a contratação.
- 4.4. A garantia de proposta poderá ser prestada nas modalidades de que trata o § 1º do art. 96 da Lei 14.133/2021.

### 5. DO REGIME DE EXECUÇÃO DOS SERVIÇOS

- 5.1. O regime de execução dos serviços será o de **EMPREITADA POR PREÇO GLOBAL**.

### 6. CRITÉRIO DE JULGAMENTO DA PROPOSTA DE PREÇO

- 6.1. O critério de julgamento adotado deverá ser o de menor preço.

### 7. DOS ITENS DE MAIOR RELEVÂNCIA

- 7.1. A seguir estão relacionados os itens de maior relevância a serem executados:

EXECUÇÃO DE PAVIMENTO EM PISO INTERTRAVADO – 1.300,00m<sup>2</sup>;

EXECUÇÃO DE ASSENTAMENTO DE GUIA (MEIO-FIO) – 546,00m;





- 7.2. As parcelas de maior relevância correspondem aos serviços principais a serem executados, conforme definido no Termo de Referência, comprovando-se mediante atestado técnico, mínimas de até 50% (cinquenta por cento) das parcelas de maior relevância<sup>1</sup>.

## 8. DA QUALIFICAÇÃO TÉCNICA

- 8.1. A proponente licitante deverá apresentar um ou mais atestados do(s) profissional(is) responsável(is) técnico(s) para a obra do objeto licitado, comprovando experiência anterior e pertinente com o objeto da licitação, em especial o constante no item 6 deste Termo de Referência, ou seja, que permita avaliar o desempenho dos participantes na execução dos serviços elencados no referido item.
- 8.2. Os atestados devem ser fornecidos por engenheiro civil ou arquiteto com aptidão técnica correspondente aos itens de maior relevância reconhecida pelo CREA e/ou CAU, em observância às indicações abaixo discriminadas.
- 8.3. Para efeito de julgamento o licitante deverá referenciar, de forma obrigatória e clara, nos atestados apresentados, os itens comprobatórios da aptidão requerida.
- 8.4. Em relação ao(s) profissional(is) indicados no item 7.1, faz-se necessária apresentação da Comprovação de Registro no CREA e/ou CAU e declaração individual autorizando inclusão na equipe técnica.
- 8.5. Apresentar atestados de capacidade técnica relativos aos serviços mais expressivos apontados neste Termo de Referência, que tenham sido realizados e concluídos, os quais comprovem experiência anterior, pertinente e compatível, em características, e quantidades, com o objeto da licitação, fornecidos por pessoas jurídicas de direito público ou privado, que permitam avaliar o desempenho do participante nos serviços elencados, em conformidade ao art. 67, inciso II, §§ 1º e 2º, da Lei 14.133/2021, sendo admitida a execução dos seguintes quantitativos, os quais correspondem à comprovação de 50% do que está sendo contratado.

SERVIÇOS	QUANTIDADE A COMPROVAR
a) EXECUÇÃO DE PAVIMENTO EM PISO INTERTRAVADO	650 m <sup>2</sup>
b) EXECUÇÃO DE ASSENTAMENTO DE GUIA (MEIO-FIO)	273 m

## 9. VISITA TÉCNICA AO LOCAL DA OBRA

- 9.1. A visita técnica poderá ser realizada por um engenheiro civil, arquiteto ou urbanista pertencente ao quadro técnico do licitante, munido dos seguintes documentos: carta de credenciamento, carteira de trabalho ou ficha de registro de empregado e carteira de identidade expedida pelo CREA ou CAU, ou proprietário e em conformidade com o Acórdão TCU nº 4.968/2011. A utilização da visita técnica foi ponderada com os demais princípios basilares da licitação, tais como, isonomia, ampla participação no certame e obtenção da proposta

<sup>1</sup> Art. 67. A documentação relativa à qualificação técnico-profissional e técnico-operacional será restrita a: [...] II - certidões ou atestados, regularmente emitidos pelo conselho profissional competente, quando for o caso, que demonstrem capacidade operacional na execução de serviços similares de complexidade tecnológica e operacional equivalente ou superior, bem como documentos comprobatórios emitidos na forma do § 3º do art. 88 desta Lei; [...] § 1º A exigência de atestados será restrita às parcelas de maior relevância ou valor significativo do objeto da licitação, assim consideradas as que tenham valor individual igual ou superior a 4% (quatro por cento) do valor total estimado da contratação. § 2º Observado o disposto no caput e no § 1º deste artigo, **será admitida a exigência de atestados com quantidades mínimas de até 50% (cinquenta por cento) das parcelas de que trata o referido parágrafo**, vedadas limitações de tempo e de locais específicos relativas aos atestados.





**MUNICÍPIO DE URANDI**  
Rua Sebastião Alves de Santana, N.º 57, Centro  
CEP: 46.350-000, Urandi – Bahia  
CNPJ: 13.982.632/0001-40

mais vantajosa. Buscando assim evitar que haja, tanto para o licitante como para a Administração Pública, prejuízos de natureza econômica, e de natureza técnica, durante a execução do contrato.

- 9.2. A visita técnica é FACULTADA podendo ser realizada impreterivelmente até o último dia anterior a abertura do certame, devendo o agendamento ser efetuado previamente pelo telefone (77) 3456-2127. A visita acontecerá saindo do prédio da Sede da Prefeitura Municipal de Urandi/BA, a qual será coordenada pelo responsável designado pelo Secretário Municipal, que ao final emitirá atestado de comparecimento dos interessados.
- 9.3. Nenhum responsável técnico, ainda que credenciado, poderá representar mais de uma licitante.
- 9.4. Somente participarão da visita técnica os interessados que preencherem as condições acima.
- 9.5. Durante a visita técnica, o interessado, por seu representante, deverá observar atentamente as condições de implantação das obras, solicitando ao engenheiro coordenador da visita os esclarecimentos necessários e pertinentes.
- 9.6. Quando da não realização da Visita Técnica, o licitante deverá **OBRIGATORIAMENTE** apresentar Declaração emitido pelo licitante que ele conhece tais condições referentes a execução da obra. Poderá ser apresentado conforme modelo do.

## 10. CONSIDERAÇÕES GERAIS

- 10.1. A empresa CONTRATADA deverá indicar um engenheiro civil, em situação regular com o Conselho Profissional, CREA, o qual será o responsável técnico pela execução dos serviços relacionados ao objeto deste Termo de Referência.
  - 10.1.1. A regularidade da situação do responsável técnico se dará mediante a apresentação da Certidão de Registro, emitida pelo seu respectivo Conselho Profissional, em prazo de validade vigente até a data do certame licitatório.
  - 10.1.2. É dever da CONTRATADA manter no canteiro de obra, um engenheiro civil, registrado no CREA como responsável geral pelo serviço, auxiliado por encarregado geral, até a conclusão dos serviços contratados, mediante o recebimento formal por parte da CONTRATANTE.
- 10.2. Antes do início da execução das obras, a CONTRATADA deverá registrar ART dos serviços a serem executados, indicando o profissional habilitado responsável técnico pela execução do contrato, em até 05 (cinco) dias úteis após a assinatura do contrato, referente ao objeto deste Termo de Referência.
- 10.3. A CONTRATADA deverá indicar um representante legal que atuará como interlocutor permanente com a Prefeitura Municipal de Urandi/BA.
- 10.4. São de responsabilidade da CONTRATADA as despesas concernentes a aprovações, taxas, licenças e emolumentos, que venham a ser obrigatórias até o Termo de Recebimento Definitivo dos serviços.
- 10.5. A CONTRATANTE requisitará o início da realização dos serviços por meio de Ordem de Serviço, a ser encaminhada à Contratada por e-mail ou pessoalmente.





**MUNICÍPIO DE URANDI**  
Rua Sebastião Alves de Santana, N.º 57, Centro  
CEP: 46.350-000, Urandi – Bahia  
CNPJ: 13.982.632/0001-40

10.6. No mês subsequente ao da realização dos serviços, a Contratada deverá apresentar a nota fiscal, acompanhada da planilha de boletim de medição. A planilha será parte integrante da nota fiscal a ser paga mensalmente.

10.7. A CONTRATANTE não aceitará, sob nenhum pretexto, a transferência de qualquer responsabilidade da Contratada para terceiros, sejam fabricantes, técnicos, subempreiteiros etc.

#### 11. DAS ALTERAÇÕES DO CONTRATO

11.1. A CONTRATADA será obrigada a aceitar, nas mesmas condições contratuais, acréscimos ou supressões de até 25% (vinte e cinco por cento) do valor inicial atualizado do contrato que se fizerem nas obras, conforme disciplina o art. 125 da Lei 14.133/2021.

11.2. Por se tratar de uma obra em regime de empreitada por preço global, a possibilidade de celebração de aditivos de valor é permitida somente nos seguintes casos:

- a) Alterações no projeto ou nas especificações da obra ou serviço, conforme determina o art. 124, I, alíneas “a” e “b” da Lei 14.133/2021;
- b) Em caso de erros e omissões relevantes em relação ao orçamento global da obra, excepcionalmente, possível, desde que presentes os requisitos legais e os estabelecidos pelo TCU no Acórdão 1977/2013 – Plenário.

11.2.1. Para fins de contrato, serão considerados erros de levantamento, distorções no quantitativo superiores a 15%.

#### 12. OBRIGAÇÕES DA CONTRATADA

12.1. Executar os serviços em conformidade com os requisitos deste Termo de Referência e de toda documentação anexa, inclusive Memoriais Descritivos e Especificações Técnicas.

12.1.1. Após a conclusão do objeto contratado deverá ser apresentado e entregue a Prefeitura Municipal de Urandi/BA, em mídia digital, o Projeto AS-BUILT, em formato DWG, contemplando todas as alterações realizadas no Projeto Executivo.

12.1.2. Em caso de dúvidas quanto à interpretação da especificação e dos desenhos apresentados no projeto básico, será sempre consultada a fiscalização, sendo desta o parecer definitivo;

12.1.3. Em caso de divergência entre as dimensões medidas no local e as cotas assinaladas nos desenhos, prevalecerão, sempre, as primeiras;

12.2. Considerar que, em sua proposta, está contemplada a total logística de alojamento, alimentação e traslado de seu pessoal de execução dos serviços, assim como os custos de atendimento às normas nacionais e locais de segurança e saúde pública;





**MUNICÍPIO DE URANDI**  
Rua Sebastião Alves de Santana, N.º 57, Centro  
CEP: 46.350-000, Urandi – Bahia  
CNPJ: 13.982.632/0001-40

- 12.3. Providenciar o livro “DIÁRIO DE OBRAS”, para as anotações da fiscalização da Contratante e do Responsável Técnico da Contratada, no tocante ao andamento dos serviços contratados e problemas detectados, com o estabelecimento, inclusive, de prazo para sua correção.
- 12.4. Promover diligências junto aos órgãos competentes e/ou Concessionárias de Serviços Públicos, para as respectivas aprovações de projetos, quando for o caso. Ressalta-se, ainda, que caberá à CONTRATADA, todo o ônus e/ou providências cabíveis para remanejamento de instalações junto à locação da obra.
- 12.5. Iniciar a execução dos serviços de acordo com as especificações técnicas no prazo máximo de 05 (cinco) dias úteis após a emissão da Ordem de Serviço e concluí-lo em 4 (quatro) meses contados do início da execução, de acordo com o Cronograma Físico-Financeiro. Caso esta obrigação não seja cumprida dentro do prazo, a Contratada ficará sujeita à multa estabelecida em 19.
- 12.6. Propiciar o acesso da fiscalização da CONTRATANTE aos locais onde se realizarão os serviços, para verificação do efetivo cumprimento das condições pactuadas.
- 12.7. A atuação da fiscalização da CONTRATANTE não exime a Contratada de sua total e exclusiva responsabilidade sobre a qualidade dos serviços.
- 12.8. Empregar boa técnica na execução dos serviços, com materiais de primeira qualidade, de acordo com o previsto no Edital e Projeto Executivo.
- 12.9. Executar todos os serviços complementares julgados necessários para que o local tenha condições de uso satisfatório.
- 12.10. Fornecer a seus funcionários uniformes e equipamentos de proteção individual (EPI's) e coletiva adequados à execução dos serviços e em conformidade com as normas de segurança vigentes.
- 12.11. Responsabilizar-se por quaisquer danos ao patrimônio da Contratante, causados por seus funcionários em virtude da execução dos serviços.
- 12.12. Executar limpeza geral, ao final da execução dos serviços, devendo o espaço ser entregue em perfeitas condições de ocupação e uso.
- 12.13. Obedecer sempre às recomendações dos fabricantes na aplicação dos materiais industrializados e dos de emprego especial, cabendo à CONTRATADA, em qualquer caso, a responsabilidade técnica e os ônus decorrentes de sua má aplicação.
- 12.14. Recuperar áreas ou bens não incluídos no seu trabalho e deixá-los em seu estado original, caso venha, como resultado de suas operações, a danificá-los.
- 12.15. Responder pelas despesas relativas a encargos trabalhistas, de seguro de acidentes, impostos, contribuições previdenciárias e quaisquer outras que forem devidas e referentes aos serviços executados por seus empregados, uma vez que estes não têm nenhum vínculo empregatício com a Contratante.





**MUNICÍPIO DE URANDI**  
Rua Sebastião Alves de Santana, N.º 57, Centro  
CEP: 46.350-000, Urandi – Bahia  
CNPJ: 13.982.632/0001-40

- 12.16. Responder, integralmente, por perdas e danos que vier a causar à Contratante ou a terceiros em razão de ação ou omissão, dolosa ou culposa, sua ou dos seus prepostos, independentemente de outras cominações contratuais ou legais a que estiver sujeita.
- 12.17. Prestar manutenção da OBRA, durante o período de garantia, da seguinte forma:
- 12.17.1. Iniciar o atendimento em no máximo 3 (três) dias úteis, contados da comunicação do(s) defeito(s) pela CONTRATANTE, considerando o horário de expediente da Secretaria de Viação, Obras e Serviços Urbanos.
- 12.17.2. Concluir os serviços de manutenção no prazo determinado pela CONTRATANTE.
- 12.17.3. Caso o atendimento do chamado e/ou a conclusão dos serviços de manutenção não sejam realizados dentro do prazo, a Contratada ficará sujeita à multa estabelecida no item 19.
- 12.18. Arcar com o ônus decorrente de eventual equívoco no dimensionamento dos preços de sua proposta, devendo complementá-los, caso a previsão proposta seja insuficiente para o atendimento ao objeto da licitação, exceto na ocorrência dos eventos arrolados no art. 124 da Lei 14.133/2021;
- 12.19. Atender à solicitação da CONTRATANTE quanto à substituição de qualquer preposto da CONTRATADA, no prazo fixado pela fiscalização, mediante solicitação formal por escrito, nos casos em que ficar constatada a incapacitação ao cumprimento das obrigações relativas à execução dos serviços, conforme requisitados neste Termo de Referência;
- 12.20. A fiscalização poderá determinar a substituição dos equipamentos e ferramentas julgados deficientes, cabendo à CONTRATADA providenciar a troca dos mesmos no prazo máximo de 24 horas;
- 12.21. Cabe a CONTRATADA o transporte de todos os materiais, ferramentas e insumos para o local de implantação e serviços, incluindo total responsabilidade sob a legislação fiscal e de segurança para trânsito, bem como sua guarda e armazenamento;
- 12.22. Sem ônus ao CONTRATANTE, a CONTRATADA deverá reparar, corrigir, remover ou substituir, em prazo estipulado pela Fiscalização, os serviços efetuados em que se verificarem vícios, defeitos ou incorreções resultantes do serviço ou materiais empregados;
- 12.23. Verificando-se a negligência em relação a qualquer das observações constantes deste Termo de Referência, a fiscalização poderá determinar a realização de testes ou ensaios laboratoriais, com ônus para a CONTRATADA, ou mesmo rejeitar os serviços, que deverão ser refeitos;
- 12.24. Responder financeiramente pelos vícios e danos decorrentes da execução do objeto, ficando a CONTRATANTE, desde já autorizado a descontar da garantia ou dos pagamentos devidos à CONTRATADA, o valor correspondente aos danos sofridos;
- 12.25. Alocar força de trabalho necessária ao perfeito cumprimento das cláusulas contratuais, além de fornecer os materiais, equipamentos, ferramentas e utensílios necessários, na qualidade e quantidade especificadas neste Termo de Referência;
- 12.26. Utilizar força de trabalho habilitada e com capacitação profissional para execução dos serviços a executar, em conformidade com as normas e determinações em vigor;





**MUNICÍPIO DE URANDI**  
Rua Sebastião Alves de Santana, N.º 57, Centro  
CEP: 46.350-000, Urandi – Bahia  
CNPJ: 13.982.632/0001-40

- 12.27. Instruir sua força de trabalho da obrigatoriedade de submissão a todas as normas e procedimentos da CONTRATANTE aplicáveis ao serviço e seu local de execução, inclusive turnos e horários de expediente;
- 12.28. Relatar à Contratante toda e qualquer irregularidade verificada durante a prestação dos serviços;
- 12.29. Apresentar os empregados devidamente identificados por meio de crachá, além de proporcionar e prover sua adequação aos requisitos de segurança e saúde especificados, bem como a legislação trabalhista, em particular no que diz respeito ao trabalho de menores de 18 anos;
- 12.30. Responder como empregador, da parte dos empregados em serviço, por todas as obrigações trabalhistas, sociais, previdenciárias, tributárias e as demais previstas na legislação específica, cuja inadimplência é falta de responsabilidade intransferível;
- 12.31. Manter ao longo de todo o período de execução dos serviços as condições gerais e específicas de habilitação e qualificação requeridas na licitação;
- 12.32. Manter política de boas práticas ambientais na gestão de suprimentos, evitando desperdício e garantir que seja feita a deposição final ambientalmente adequada dos resíduos sólidos gerados pelos serviços contratados.
- 12.33. Todo o entulho proveniente das demolições deverá ser acondicionado em caçambas providenciadas pela CONTRATADA.
- 12.34. Deverá ser rigorosamente observado o atendimento às normas da ABNT e especificações pertinentes ao assunto, notadamente aquelas diretamente relacionadas com o objeto deste Termo.

### 13. OBRIGAÇÕES DA CONTRATANTE

- 13.1. Permitir acesso dos empregados da CONTRATADA às suas dependências para a execução dos serviços.
- 13.2. Prestar as informações e os esclarecimentos pertinentes que venham a ser solicitados pelos empregados da Contratada.
- 13.3. Efetuar o pagamento devido pela execução dos serviços, desde que cumpridas todas as formalidades exigidas.
- 13.4. Exercer, por meio de servidores designados, a fiscalização de todos os serviços prestados.
- 13.5. Recusar qualquer serviço executado fora das condições contratadas ou do bom padrão de execução.

### 14. DETERMINAÇÕES ADICIONAIS

- 14.1. Além das previsões contidas no ITEM 9 - CONDIÇÕES GERAIS, bem como daquelas decorrentes de lei, deverão ser observadas, nas contratações decorrentes desta licitação, as seguintes determinações:





**MUNICÍPIO DE URANDI**  
Rua Sebastião Alves de Santana, N.º 57, Centro  
CEP: 46.350-000, Urandi – Bahia  
CNPJ: 13.982.632/0001-40

#### 14.1.1. DA SUBCONTRATAÇÃO

14.1.1.1. É vedada a subcontratação total ou parcial do contrato.

#### 14.1.2. DO SEGURO-GARANTIA:

14.1.2.1. A prestação de garantia recairá sobre uma das modalidades previstas no § 1º do art. 96 da Lei 14.133/2021.

14.1.2.2. Não será admitida à existência de cláusulas que restrinjam ou atenuem a responsabilidade do segurador ou fiador, no caso de seguro-garantia ou fiança bancária.

14.1.2.3. Na hipótese de suspensão do contrato por ordem ou inadimplemento da Administração, o contratado ficará desobrigado de renovar a garantia ou de endossar a apólice de seguro até a ordem de reinício da execução ou o adimplemento pela Administração.

14.1.2.4. Quando a CONTRATADA deverá prestar a garantia de 5% (cinco por cento) do valor inicial do contrato, antes como condição de assinatura deste.

14.1.2.5. A garantia, em qualquer das modalidades, responderá pelo inadimplemento das obrigações contratuais e pelas multas impostas, independentemente de outras cominações legais;

14.1.2.6. A CONTRATADA fica obrigada a repor o valor da garantia quando esta for utilizada e a atualizá-la todas as vezes em que houver alteração do contrato.

### 15. OBRIGAÇÕES CONTRATUAIS ESPECÍFICAS

15.1. A contratação com o licitante vencedor obedecerá às condições do instrumento de contrato, facultada a substituição.

15.2. Além das determinações contidas na minuta de contrato, bem como daquelas decorrentes de leis, decretos e instruções, serão observadas pela CONTRATADA as seguintes condições:

15.2.1. Os serviços deverão ser executados sob a inteira responsabilidade funcional e operacional da CONTRATADA, sobre cujos empregados deverá manter estrita e exclusiva fiscalização.


15.2.2. **As faturas far-se-ão acompanhar da documentação probatória relativa ao recolhimento dos impostos relacionados com a prestação do serviço, no mês anterior à realização dos serviços.**

15.2.3. Os serviços não poderão sofrer solução de continuidade durante todo o prazo da sua vigência.

15.2.4. Se forem constatadas, em medições realizadas após o pagamento, incorreções qualitativas e/ou quantitativas nos serviços prestados, a Administração deverá promover as deduções correspondentes nas faturas posteriores.

15.2.5. O pagamento das parcelas referentes aos contratos de execução de obras e serviços fica condicionado à apresentação, juntamente a cada fatura, dos comprovantes de recolhimento das contribuições de assistência e previdência social e do FGTS relativos ao mês anterior da apresentação da respectiva fatura,



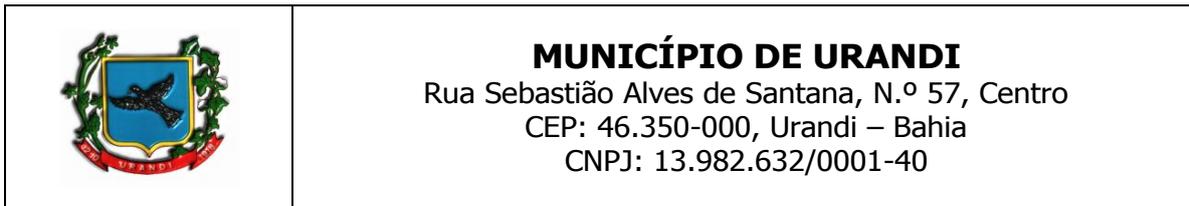

bem como declaração da CONTRATADA, elaborada em papel timbrado, carimbada e assinada por pessoa legalmente habilitada para tal fim, atestando que as referidas guias correspondem ao total da mão de obra empregada na execução do objeto licitado.

- 15.2.6. A Contratante descontará da garantia contratual o valor correspondente às faltas ou atrasos na execução dos serviços ocorridos no mês.

#### 16. NORMATIZAÇÃO TÉCNICA APLICÁVEL

- 16.1. A CONTRATADA será responsável pela observância das leis, decretos, regulamentos, portarias e normas federais, estaduais e municipais direta e indiretamente aplicáveis ao objeto do contrato;
- 16.2. O escopo de serviços, definido neste Termo de Referência e detalhado em seus anexos, deve ser executado, com atendimento a todos os requisitos e normatização técnica e de segurança necessários à sua plena e legalizada operacionalização, dentro dos prazos estipulados em cronograma, sendo esse critério imprescindível de aceitação;
- 16.3. O cumprimento do objeto contratado deverá ser observado o que estabelece os anexos a este Termo de Referência, assim como toda a legislação municipal, estadual e federal pertinentes, independente de citação:
- 16.3.1. Normas da ABNT;
- 16.3.2. Legislação pertinente ao fim a que se destina a execução do serviço;
- 16.3.3. Instruções e Resoluções dos órgãos do sistema CREA / CONFEA e CAU;
- 16.3.4. Normas Regulamentadoras do Ministério do Trabalho e Emprego, em especial a NR-18.
- 16.3.5. Normas da Vigilância Sanitária e das concessionárias de serviços públicos.
- 16.3.6. Demais Normas vigentes e aplicáveis ao objeto do contrato.

#### 17. INSTRUÇÕES DE CONTATO PARA INFORMAÇÕES

- 17.1. As dúvidas referentes ao processo serão dirimidas exclusivamente por escrito, através do e-mail: [cpl.urandi@gmail.com](mailto:cpl.urandi@gmail.com).
- 17.2. A Planilha Orçamentária em formato MS-Excel e demais projetos complementares para consulta e apoio podem ser solicitados através do e-mail: [convenios.urandi.ba@gmail.com](mailto:convenios.urandi.ba@gmail.com) ou pelos telefones de contato (77) 3456-2127.

#### 18. DAS SANÇÕES ADMINISTRATIVAS

- 18.1. Comete infração administrativa, nos termos da Lei n.º 14.133, de 2021, o licitante/adjudicatário que:





**MUNICÍPIO DE URANDI**  
Rua Sebastião Alves de Santana, N.º 57, Centro  
CEP: 46.350-000, Urandi – Bahia  
CNPJ: 13.982.632/0001-40

- I. dar causa à inexecução parcial do contrato;
  - II. dar causa à inexecução parcial do contrato que cause grave dano à Administração, ao funcionamento dos serviços públicos ou ao interesse coletivo;
  - III. dar causa à inexecução total do contrato;
  - IV. deixar de entregar a documentação exigida para o certame;
  - V. não manter a proposta, salvo em decorrência de fato superveniente devidamente justificado;
  - VI. não celebrar o contrato ou não entregar a documentação exigida para a contratação, quando convocado dentro do prazo de validade de sua proposta;
  - VII. ensejar o retardamento da execução ou da entrega do objeto da licitação sem motivo justificado;
  - VIII. apresentar declaração ou documentação falsa exigida para o certame ou prestar declaração falsa durante a licitação ou a execução do contrato;
  - IX. fraudar a licitação ou praticar ato fraudulento na execução do contrato;
  - X. comportar-se de modo inidôneo ou cometer fraude de qualquer natureza;
  - XI. praticar atos ilícitos com vistas a frustrar os objetivos da licitação;
  - XII. praticar ato lesivo previsto no art. 5º da Lei nº 12.846, de 1º de agosto de 2013.
- 18.2. Serão aplicadas ao responsável pelas infrações administrativas previstas nesta Lei as seguintes sanções:
- I. advertência;
  - II. multa;
  - III. impedimento de licitar e contratar;
  - IV. declaração de inidoneidade para licitar ou contratar.
- 18.2.1. A sanção prevista no inciso I deste será aplicada exclusivamente pela infração administrativa prevista no inciso I do item 19.1, quando não se justificar a imposição de penalidade mais grave.
- 18.2.2. O atraso injustificado ou retardamento na entrega do objeto deste certame sujeitará a contratada, a juízo da Administração, à multa moratória de 0,5% (meio por cento) por dia de atraso, até o limite de 10% (dez por cento) do valor, tem como base o valor total da Obra.
- 18.2.3. Será configurada a inexecução parcial do objeto, quando:
- 18.2.3.1. A CONTRATADA deixar de executar 25% (vinte e cinco) do previsto no CRONOGRAMA FÍSICO-FINANCEIRO, considerando cada medição, por ela apresentado e aprovado pela fiscalização.
  - 18.2.3.1.1. Em caso discrepância entre o previsto e o realizado, será dado prazo de 8 (oito) dias para que a execução física seja readequada ao CRONOGRAMA FÍSICO-FINANCEIRO, sob pena de aplicação de majoração da multa em 50% (cinquenta por cento).





- 18.2.4. Será configurada a inexecução total do objeto quando houver atraso injustificado para o início dos serviços, por mais de 30 (trinta) dias após a emissão da Ordem de Serviço.
- 18.2.5. Nos casos de cometimento das infrações administrativas previstas nos incisos II, III, IV, V, VI e VII do item 19.1, será aplicada multa de 10% sobre o valor de referência do Contrato.
- 18.2.6. Nos casos de cometimento das infrações administrativas previstas nos incisos VIII, IX, X, XI e XII do item 19.1, será aplicada multa de 15% sobre o valor de referência do Contrato.
- 18.2.7. Será aplicada sanção de impedimento de licitar e contratar na hipótese de cometimento das infrações previstas nos incisos II, III, IV, V, VI e VII do item 19.1.
- 18.2.8. Será aplicada sanção de declaração de inidoneidade para licitar ou contratar na hipótese de cometimento das infrações previstas nos incisos VIII, IX, X, XI e XII do item 19.1.
- 18.2.9. A multa prevista neste item será descontada dos créditos que a contratada possuir com o MUNICÍPIO DE PALMAS DE MONTE ALTO / BA, e poderá cumular com as demais sanções administrativas, inclusive com as multas previstas.
- 18.2.10. Em caso de reincidência, a multa poderá ser aplicada em dobro, respeitando o limite máximo de 30% (trinta por cento).
- 18.2.11. As sanções previstas nos incisos I, III e IV do item 19.2 poderão ser aplicadas cumulativamente com a prevista no inciso II mesmo item.
- 18.2.12. Além das multas previstas no item 22.1.4 e itens subsequentes, poderão ser aplicadas multas, conforme previsto na Tabela 1, segundo grau e eventos descritos nas Tabelas 2 e 3, a seguir:

TABELA 1

1	R\$ 300,00
2	R\$ 500,00
3	R\$ 700,00
4	R\$ 900,00
5	R\$ 5.000,00
6	R\$ 10.000,00

TABELA 2

ITEM	DESCRIÇÃO	GRAU
1	Permitir a presença de empregados sem uniforme e EPI (por empregado e por ocorrência)	1
2	Manter funcionário sem qualificação (por empregado e por dia)	1
3	Executar serviço incompleto, utilizar paliativos em caráter permanente, não providenciar as recomposições (por ocorrência)	2



	<p><b>MUNICÍPIO DE URANDI</b>  Rua Sebastião Alves de Santana, N.º 57, Centro  CEP: 46.350-000, Urandi – Bahia  CNPJ: 13.982.632/0001-40</p>
---	--

4	Suspender ou interromper, salvo motivo de força maior ou caso fortuito, os serviços contratados (por dia e por serviço suspenso)	3
5	Permitir situação que crie ou possibilite a ocorrência de dano físico ou material aos funcionários e/ou a terceiros (por ocorrência)	3
6	Adiar o início da execução de serviços determinados (por ocorrência)	3
7	Adiar o início da execução de serviços determinados se for identificada má-fé na busca por reajustes contratuais (por ocorrência)	5
8	Manter funcionário sem carteira assinada (por ocorrência)	5
9	Induzir a fiscalização a erro (por ocorrência)	6
10	Apresentar o pedido de prorrogação de prazo fora do intervalo pertinente (por ocorrência)	6

Para os itens seguintes, deixar de:

**TABELA 3**

ITEM	DESCRIÇÃO	GRAU
1	Apresentar a ART dos profissionais no prazo solicitado (15 dias)	1
2	Apresentar os documentos do adimplemento no prazo (10 dias)	2
3	Manter o DIÁRIO DE OBRAS atualizado (para cada 30 dias)	3
4	Apresentar os boletins de concreto (para cada 30 dias)	4
5	Fornecer o EPI e registrar a obrigatoriedade de uso (por ocorrência)	2
6	Apresentar a fiscalização pedido formal de subcontratação (por ocorrência)	2
7	Manter engenheiro/arquiteto como responsável técnico (por ocorrência)	2
8	Efetuar o pagamento dos funcionários com todos os benefícios (por ocorrência)	2
9	Apresentar aditivos de valores de forma intempestiva. (por ocorrência)	6
10	Efetuar os pagamentos devidos aos subcontratados (por ocorrência)	6
11	Atender as determinações da fiscalização previamente a emissão do TERMO DE ACEITAÇÃO PROVISÓRIA (por ocorrência)	6
12	Atender as determinações da fiscalização previamente a emissão do TERMO DE ACEITAÇÃO DEFINITIVA (por ocorrência)	6

18.2.13. O somatório de todas as multas aplicadas ao longo da execução contratual não poderá exceder o percentual de 30% (trinta por cento) sobre o valor total do contrato.

18.2.14. Se a multa aplicada e as indenizações cabíveis forem superiores ao valor de pagamento eventualmente devido pela Administração ao contratado, além da perda desse valor, a diferença será descontada da garantia prestada, quando for o caso, ou será cobrada judicialmente.

18.2.15. A aplicação das sanções previstas neste Edital artigo não exclui, em hipótese alguma, a obrigação de reparação integral do dano causado à Administração Pública.

18.2.16. As sanções serão processadas de acordo com a Lei 14.133/2021.





#### 19. ORÇAMENTO ESTIMADO EM PLANILHA

- 19.1. O orçamento estimado para o cumprimento total do objeto descrito neste Termo de Referência é de **R\$ 387.209,42** (trezentos e oitenta e sete mil, duzentos e nove reais e quarenta e dois centavos).

#### 20. DOS RECURSOS ORÇAMENTÁRIOS

- 20.1. As despesas para atender a esta licitação estão programadas em dotação orçamentária própria, prevista no orçamento da União para o exercício de 2022, na classificação abaixo:

**UNIDADE ORÇAMENTÁRIA:** 06 – Secretaria Mun. de Transportes, Obras e Infraestrutura  
**ATIVIDADE/PROJETO:** 2123 – Manutenção dos Serviços de Obras e Urbanismo  
**ELEMENTO DA DESPESA:** Elemento: 4490.51.00.00 - Obras e Instalações  
Elemento: 3390.39.00.00 - Outros Serviços de Terceiro - Pessoa Jurídica  
Elemento: 3390.30.00.00 – Material de Consumo  
**FONTE: 00**

#### 21. DA FISCALIZAÇÃO

- 21.1. A fiscalização do contrato será realizada pelo servidor abaixo indicado:

**Servidor** Henrique de Souza Rodrigues  
**Responsável:**  
**Unidade vinculada:** Secretaria de Administração  
**Cargo/Função:** Coordenador e Fiscal de Obras e Posturas  
**Matrícula N.º:** 3031  
**Telefone para contato:** (38) 99190-9929  
**E-mail:** Convênios.urandi.ba@gmail.com

#### 22. DOS ANEXOS

- 22.1. Fazem parte deste Termo de Referência os seguintes anexos:

- ANEXO 1 - MEMORIAL DESCRITIVO
- ANEXO 2 - PANILHA ORÇAMENTARIA
- ANEXO 3 - ART PROJETO
- ANEXO 4 - CRONOGRAMA
- ANEXO 5 - BDI
- ANEXO 6 – PROJETOS

Urandi, Bahia, 08 de fevereiro de 2022.

NIOMAR SOARES DE CARVALHO  
Secretário Municipal de Transportes Obras e Infraestrutura





## PREGÃO ELETRONICO N.º 008/2022PE

## ANEXO II – MINUTA DO CONTRATO ADMINISTRATIVO N.º \_\_\_/20\_\_

**TERMO DE CONTRATO DE OBRA N.º ...../....., QUE FAZEM ENTRE SI  
O MUNICÍPIO DE URANDI – BA E A EMPRESA  
.....**

**O MUNICÍPIO DE URANDI**, Administração Pública em geral, inscrito no CNPJ/MF sob o N.º 13.982.632/0001-40, com sede na Rua Sebastião Alves Santana, 57, Centro, Urandi, BA, neste ato representado pelo Prefeito Municipal o Sr. **WARLEI OLIVEIRA DE SOUZA**, brasileiro, maior, casado, contador, portador da Carteira de Identidade n.º 13.037.913-15 SSP - BA e CPF 037.105.975-52, residente e domiciliado na Avenida Germano Caetano de Souza, bairro Oliveira na cidade de Urandi/BA, CEP – 46.350.000, doravante denominado **CONTRATANTE** e o(a) ..... inscrito(a) no CNPJ/MF sob o n.º ....., sediado(a) na ....., em ..... doravante designada CONTRATADA, neste ato representada pelo(a) Sr.(a) ....., portador(a) da Carteira de Identidade n.º ....., expedida pela (o) ....., e CPF n.º ....., tendo em vista o que consta no Processo n.º 019/2022 e em observância às disposições da Lei n.º 14.133/2021 e na Lei n.º 8.078, de 1990 - Código de Defesa do Consumidor, resolvem celebrar o presente Termo de Contrato, decorrente do PREGÃO ELETRONICO n.º 008/2022PE, mediante as cláusulas e condições a seguir enunciadas.

**1. CLÁUSULA PRIMEIRA – OBJETO**

**1.1.** O objeto do presente Termo de Contrato é a **CONTRATAÇÃO DE EMPRESA DE ENGENHARIA CIVIL PARA CONSTRUÇÃO DE PORTAIS DE ENTRADA E CANTEIRO NO MUNICÍPIO DE URANDI - BA**, conforme especificações e quantitativos estabelecidos no Termo de Referência, anexo do Edital.

**1.2.** Este Termo de Contrato vincula-se ao Edital do Pregão, identificado no preâmbulo e à proposta vencedora, independentemente de transcrição.

**2. CLÁUSULA SEGUNDA – VIGÊNCIA**


**2.1.** O prazo de vigência deste Termo de Contrato é aquele fixado no Termo de Referência, com início na data de \_\_\_/\_\_\_/\_\_\_ e encerramento em \_\_\_/\_\_\_/\_\_\_, prorrogável na forma do art. 107, da Lei n.º 14.133, de 2021.

**3. CLÁUSULA TERCEIRA – PREÇO**

**3.1.** O valor do presente Termo de Contrato é de R\$ ..... (.....).

**3.2.** No valor acima estão incluídas todas as despesas ordinárias diretas e indiretas decorrentes da execução contratual, inclusive tributos e/ou impostos, encargos sociais, trabalhistas, previdenciários, fiscais e comerciais incidentes, taxa de administração, frete, seguro e outros necessários ao cumprimento integral do objeto da contratação.



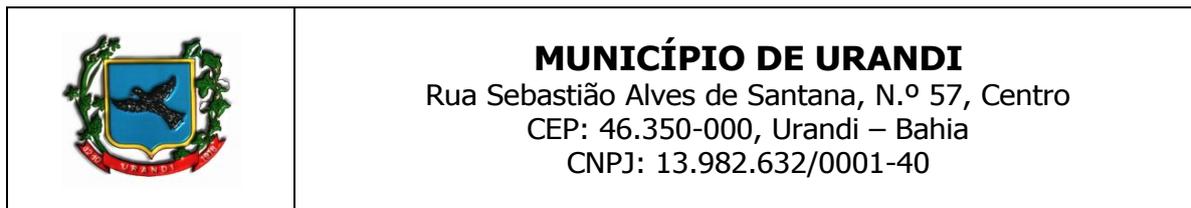

#### 4. CLÁUSULA QUARTA – DOTAÇÃO ORÇAMENTÁRIA

As despesas decorrentes desta contratação estão programadas em dotação orçamentária própria, prevista no orçamento do Município, para o exercício de 2022, na classificação abaixo:

**UNIDADE ORÇAMENTÁRIA:** 06 – Secretaria Mun. de Transportes, Obras e Infraestrutura  
**ATIVIDADE/PROJETO:** 2123 – Manutenção dos Serviços de Obras e Urbanismo  
**ELEMENTO DA DESPESA:** Elemento: 4490.51.00.00 - Obras e Instalações  
Elemento: 3390.39.00.00 - Outros Serviços de Terceiro - Pessoa Jurídica  
Elemento: 3390.30.00.00 – Material de Consumo  
**FONTE:** 00

#### 5. CLÁUSULA QUINTA – PAGAMENTO

5.1. O prazo para pagamento e demais condições a ele referentes encontram-se no Termo de Referência.

#### 6. CLÁUSULA SEXTA – REAJUSTE

6.1. As regras acerca do reajuste do valor contratual são as estabelecidas no Termo de Referência, anexo a este Contrato.

#### 7. CLÁUSULA SÉTIMA – GARANTIA DE EXECUÇÃO

7.1. As regras acerca da garantia de execução são as estabelecidas no Termo de Referência, anexo a este Contrato.

#### 8. CLÁUSULA OITAVA - ENTREGA E RECEBIMENTO DO OBJETO

8.1. As condições de entrega e recebimento do objeto são aquelas previstas no Termo de Referência, anexo ao Edital.

#### 9. CLAÚSULA NONA – FISCALIZAÇÃO

9.1. A fiscalização da execução do objeto será efetuada pelo servidor:

**Servidor Responsável:** Henrique de Souza Rodrigues  
**Unidade vinculada:** Secretaria de Administração  
**Cargo/Função:** Coordenador e Fiscal de Obras e Posturas  
**Matrícula N.º:** 3031  
**Telefone para contato:** (38) 99190-9929  
**E-mail:** Convênios.urandi.ba@gmail.com

#### 10. CLÁUSULA DÉCIMA – OBRIGAÇÕES DA CONTRATANTE E DA CONTRATADA

10.1. As obrigações da CONTRATANTE e da CONTRATADA são aquelas previstas no Termo de Referência, anexo do Edital.


#### 11. CLÁUSULA DÉCIMA PRIMEIRA – SANÇÕES ADMINISTRATIVAS

11.1. As regras acerca das sanções administrativas são as estabelecidas no Termo de Referência, anexo do Edital.

#### 12. CLÁUSULA DÉCIMA SEGUNDA – RESCISÃO

12.1. O PRESENTE TERMO DE CONTRATO PODERÁ SER RESCINDIDO:



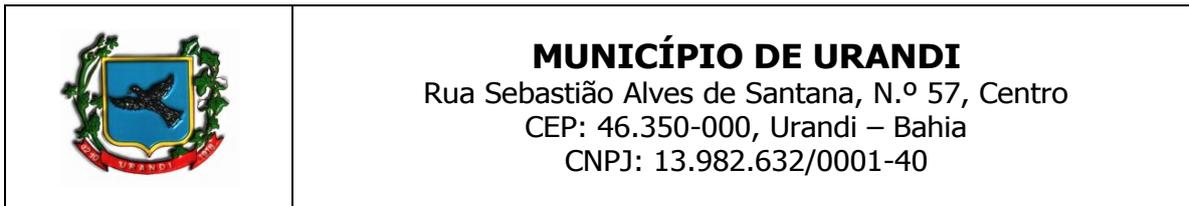

**12.1.1.** Por ato unilateral e escrito da Administração, nas situações previstas nos incisos I do art. 138 da Lei n.º 14.133, de 2021, e com as consequências indicadas no art. 139 da mesma Lei, sem prejuízo da aplicação das sanções previstas no Termo de Referência, anexo ao Edital;

**12.1.2.** Amigavelmente, nos termos do art. 138, inciso II, da Lei n.º 14.133, de 2021.

**12.2.** Os casos de rescisão contratual serão formalmente motivados, assegurando-se à CONTRATADA o direito à prévia e ampla defesa.

**12.3.** O TERMO DE RESCISÃO SERÁ PRECEDIDO DE RELATÓRIO INDICATIVO DOS SEGUINTE ASPECTOS, CONFORME O CASO:

**12.3.1.** Balanço dos eventos contratuais já cumpridos ou parcialmente cumpridos;

**12.3.2.** Relação dos pagamentos já efetuados e ainda devidos;

**12.3.3.** Indenizações e multas.

### 13. CLÁUSULA DÉCIMA TERCEIRA – VEDAÇÕES

**13.1.** É VEDADO À CONTRATADA:

**13.1.1.** Caucionar ou utilizar este Termo de Contrato para qualquer operação financeira;

**13.1.2.** Interromper a execução contratual sob alegação de inadimplemento por parte da CONTRATANTE, salvo nos casos previstos em lei.

### 14. CLÁUSULA DÉCIMA QUARTA – ALTERAÇÕES

**14.1.** Eventuais alterações contratuais reger-se-ão pela disciplina do art. 124 da Lei n.º 14.133, de 2021.

**14.2.** A CONTRATADA é obrigada a aceitar, nas mesmas condições contratuais, os acréscimos ou supressões que se fizerem necessários, até o limite de 25% (vinte e cinco por cento) do valor inicial atualizado do contrato.

**14.3.** As supressões resultantes de acordo celebrado entre as partes contratantes poderão exceder o limite de 25% (vinte e cinco por cento) do valor inicial atualizado do contrato.

### 15. DAS DISPOSIÇÕES GERAIS


**15.1.** O CONTRATADO se obriga a manter, durante toda a execução do contrato, em compatibilidade com as obrigações por ele assumidas, todas as condições exigidas para a habilitação na licitação.

**15.2.** O CONTRATADO se obriga cumprir as exigências de reserva de cargos prevista em lei, bem como em outras normas específicas, para pessoa com deficiência, para reabilitado da Previdência Social e para aprendiz.

### 16. CLÁUSULA DÉCIMA QUINTA - DOS CASOS OMISSOS

**16.1.** Os casos omissos serão decididos pela CONTRATANTE, segundo as disposições contidas na Lei n.º 14.133, de 2021 e, subsidiariamente, segundo as disposições contidas na Lei nº 8.078, de 1990 - Código de Defesa do Consumidor - e normas e princípios gerais dos contratos.

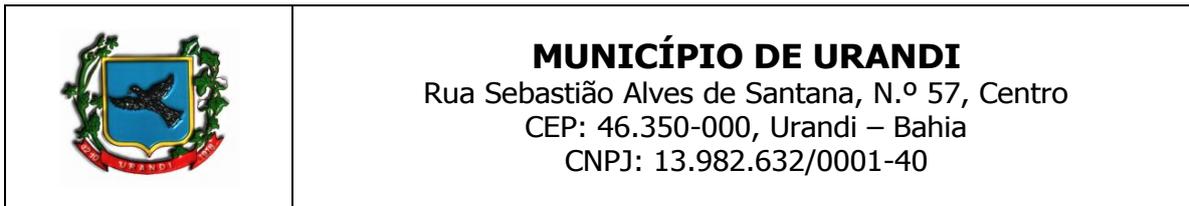

**17. CLÁUSULA DÉCIMA SEXTA – PUBLICAÇÃO**

17.1. Incumbirá à CONTRATANTE providenciar a publicação deste instrumento no Portal Nacional de Contratações Públicas (PNCP), no prazo previsto no art. 94 da Lei n.º 14.133, de 2021.

**18. CLÁUSULA DÉCIMA SÉTIMA – FORO**

18.1. É eleito o Foro da Comarca de Urandi - BA para dirimir os litígios que decorrerem da execução deste Termo de Contrato que não possam ser compostos pela conciliação, conforme art. 92, § 1º da Lei n.º 14.133, de 2021. Para firmeza e validade do pactuado, o presente Termo de Contrato foi lavrado em duas (duas) vias de igual teor, que, depois de lido e achado em ordem, vai assinado pelos contraentes.

URANDI / BA, ..... de..... de 2022.

\_\_\_\_\_  
CONTRATANTE

\_\_\_\_\_  
CONTRATADA



**MUNICÍPIO DE URANDI**

Rua Sebastião Alves de Santana, N.º 57, Centro

CEP: 46.350-000, Urandi – Bahia

CNPJ: 13.982.632/0001-40

**MEMORIAL DESCRITIVO E ESPECIFICAÇÕES TÉCNICAS**

OBRA: CONSTRUÇÃO DE PORTAIS DE ENTRADA E  
CANTEIRO NO MUNICÍPIO DE URANDI

LOCAL: URANDI/BA

O objetivo deste memorial é estabelecer as especificações técnicas dos materiais e serviços a serem empregados para a realização das obras e que deverão ser seguidos rigorosamente pelo EXECUTANTE.

O memorial descritivo é parte integrante do projeto. Sendo assim, entende-se por PROJETO o conjunto composto por PRANCHAS, MEMORIAL DESCRITIVO, PLANILHA ORÇAMENTÁRIA, CRONOGRAMA e demais documentos em anexo.



**MUNICÍPIO DE URANDI**

Rua Sebastião Alves de Santana, N.º 57, Centro  
CEP: 46.350-000, Urandi – Bahia  
CNPJ: 13.982.632/0001-40

**1.0 - DESCRIÇÃO DO PROJETO:**

O Projeto constitui na construção de de dois portais de entrada, sendo de Urandi a Licínio de Almeida e na entrada principal da cidade, e a construção de um canteiro na entrada da cidade.



**Imagem 01:** Área de intervenção 1  
Fonte: próprio autor





## MUNICÍPIO DE URANDI

Rua Sebastião Alves de Santana, N.º 57, Centro  
CEP: 46.350-000, Urandi – Bahia  
CNPJ: 13.982.632/0001-40



**Imagem 02:** Área de intervenção 2  
Fonte: próprio autor



**Imagem 03:** Área de intervenção 3  
Fonte: próprio autor

## 2.0 - MATERIAIS BÁSICOS:



**MUNICÍPIO DE URANDI**

Rua Sebastião Alves de Santana, N.º 57, Centro

CEP: 46.350-000, Urandi – Bahia

CNPJ: 13.982.632/0001-40

Todos os materiais empregados serão de primeira qualidade e todos os serviços executados em completa obediência aos princípios de boa técnica, devendo ainda, satisfazer rigorosamente às Normas Brasileiras.

**3.0 - MOVIMENTO DE TERRAS:**

a) Escavação Mecanizada – Material 1ª categoria

A execução dos trabalhos de escavações obedecerá, além do transcrito nesta especificação, todas as prescrições da NBR 6122.

As escavações serão todas realizadas em material de 1ª categoria.

Entende-se como material de 1ª categoria todo o depósito solto ou moderadamente coeso, tais como cascalhos, areia, siltes ou argilas, ou quaisquer de suas misturas, com ou sem componentes orgânicos, formados por agregação natural, que possam ser escavados com ferramentas de mão ou maquinário convencional para este tipo de trabalho. Considerar-se-á também 1ª categoria a fração de rocha, pedra solta e pedregulho que tenha, isoladamente diâmetro inferior a 0,15m qualquer que seja o teor de umidade que apresente, e, em geral, todo tipo de material que não possa ser classificado como de 2ª ou de 3ª categoria.

Antes de iniciar os serviços de escavação, deverá efetuar levantamento da área da obra que servirá como base para os levantamentos dos quantitativos efetivamente realizados.

As escavações além de 1,50m de profundidade serão taludadas ou protegidas com dispositivos adequados de contenção. Quando se tratar de escavações permanentes deverão seguir os projetos pertinentes.

Se necessário, os taludes deverão ser protegidos das escavações contra os efeitos de erosão interna e superficial.

A execução das escavações implicará responsabilidade integral pela sua resistência e estabilidade.

a) Escavação Mecanizada de Vala – Material 1ª categoria – até 2m



**MUNICÍPIO DE URANDI**

Rua Sebastião Alves de Santana, N.º 57, Centro

CEP: 46.350-000, Urandi – Bahia

CNPJ: 13.982.632/0001-40

Para realização de serviços localizados ou lineares, como a implantação de novas redes de utilidades enterradas, inclusive caixas e PV's, prevê-se a necessidade de escavação de vala em solo. Esse serviço deverá ser realizado por retroescavadeira, com concha de dimensão compatível com os trabalhos. Este serviço compreende as escavações mecanizadas de valas em profundidade não superior a 2,00m

Deverá ser avaliada a necessidade de escorar ou não a vala. Deverá ser respeitada a NBR-9061.

Se necessário deverão ser esgotadas as águas que percolarem ou adentrarem nas escavações.

**b) Escavação Manual de Valas – Material de 1ª categoria**

Para serviços específicos haverá a necessidade de se realizar escavação manual em solo, em profundidade não superior a 2,0m. para fins desse serviço, a profundidade é entendida como a distância vertical entre o fundo da escavação e o nível do terreno a partir do qual se começou a escavar manualmente.

Deverá ser avaliada a necessidade de escorar ou não a vala. Deverá ser respeitada a NBR-9061.

Se necessário deverão ser esgotadas as águas que percolarem ou adentrarem nas escavações.

**c) Reaterro e Compactação Manual de Valas**

Trata-se de serviço relacionado ao reaterro de cavas executadas conforme itens de escavação de valas.

O reaterro, no caso de vala aberta para assentamento de tubulação, deverá ser executado manualmente com solo isento de pedregulhos em camada única, até 10cm acima da geratriz superior do tubo, compactado moderadamente, completando-se o serviço através de compactador tipo sapo até o nível do terreno natural. Não deverá ser executado reaterro com solo contendo material orgânico.

**d) Reaterro compactado mecanicamente**



### MUNICÍPIO DE URANDI

Rua Sebastião Alves de Santana, N.º 57, Centro  
CEP: 46.350-000, Urandi – Bahia  
CNPJ: 13.982.632/0001-40

Trata-se de serviço relacionado ao reaterro de cavas executadas conforme itens de escavação de valas.

O reaterro no caso de cava aberta para assentamento de tubulação, deverá ser executado manualmente. Nos demais casos é obrigatório executar o reaterro compactado mecanicamente. Não deverá ser executado reaterro do solo como material orgânico.

e) Nivelamento e Compactação do Terreno

Consiste no nivelamento e compactação de todo o terreno que sofrerá intervenção, a fim de deixar a base pronta para os serviços a serem posteriormente executados.

O nivelamento se dará, sempre que possível, com o próprio material retirado durante as escavações que se fizerem necessárias durante a obra.

#### 4.0 – PLACA DE OBRA

Antes de iniciar a obra deverá ser instalado na obra, em local que seja amplamente visível, uma placa de obra em chapa de aço galvanizado, vide modelo padrão, nas dimensões de (2x1,25m)



**Imagem 04:** Modelo da placa de obra  
Fonte: próprio autor



**MUNICÍPIO DE URANDI**

Rua Sebastião Alves de Santana, N.º 57, Centro  
CEP: 46.350-000, Urandi – Bahia  
CNPJ: 13.982.632/0001-40

**5.0 – INFRAESTRUTURA E SUPRAESTRUTURA**

- A prefeitura municipal de Urandi fornece o projeto estrutural para solução com sapatas em concreto armado, para cada caso, deverão ser seguidas as Normas Brasileiras específicas, em sua edição mais recente, entre outras:
  - ✓ NBR-6118 Projeto de estruturas de concreto – Procedimento;
  - ✓ NBR-7480 Barras e fios de aço destinados a armaduras para concreto armado;
  - ✓ NBR-5732 Cimento Portland comum – Especificação;
  - ✓ NBR-5739 Concreto – Ensaio de corpos de prova cilíndricos;
  - ✓ NBR-6120 Cargas para o cálculo de estruturas de edificações;
  - ✓ NBR-8800 Projeto e execução de estruturas de aço de edifícios.
- As passagens das tubulações através de vigas e outros elementos estruturais deverão obedecer ao projeto executivo, não sendo permitidas mudanças em suas posições, a não ser com autorização do Responsável Técnico pela obra.
- Deverá ser verificada a calafetação nas juntas dos elementos embutidos.
- Quando da execução de concreto aparente liso, deverão ser tomadas providências e um rigoroso controle para que as peças tenham um acabamento homogêneo, com juntas de concretagem pré-determinadas, sem brocas ou manchas.
- O Responsável Técnico pela obra, durante e após a execução das fundações, contenções e estruturas, é o responsável civil e criminal por qualquer dano à obra, às edificações vizinhas e/ou a pessoas, seus funcionários ou terceiros.
- A contratada deverá após a escavação colocar lastro de concreto magro no traço de 1:4,5:4,5, em preparo manual, camada de 5 centímetros para que seja evitado o contato direto dos elementos de fundações com o solo.
- As estruturas de concreto armado que serão pintadas, devem ser executadas com formas de madeira compensada 25 mm de espessura, plastificada com todos os cuidados necessários para garantir a perfeição



**MUNICÍPIO DE URANDI**

Rua Sebastião Alves de Santana, N.º 57, Centro  
CEP: 46.350-000, Urandi – Bahia  
CNPJ: 13.982.632/0001-40

da peça moldada. As estruturas que serão revestidas devem ser executadas com formas de madeira de boa qualidade, com todos os cuidados para garantir a qualidade das peças.

O dimensionamento das fôrmas e dos escoramentos será feito de fôrma a evitar possíveis defôrmações devido a fatores ambientais ou provocados pelo adensamento do concreto fresco. As fôrmas serão dotadas das contra-flechas necessárias conforme especificadas no projeto estrutural, e com a paginação das fôrmas conforme as orientações do projeto arquitetônico.

Antes do início da concretagem, as fôrmas deverão estar limpas e calafetadas, de modo a evitar eventuais fugas de pasta.

Em peças com altura superior a 2,0m, principalmente as estreitas, será necessária a abertura de pequenas janelas na parte inferior da fôrma, para facilitar a limpeza.

As fôrmas serão molhadas até a saturação a fim de evitar-se a absorção da água de amassamento do concreto.

Os produtos antiaderentes, destinados a facilitar a desmoldagem, serão aplicados na superfície da fôrma antes da colocação da armadura.

Deverão ser tomadas as precauções para evitar recalques prejudiciais provocados no solo ou na parte da estrutura que suporta o escoramento, pelas cargas por este transmitida.

Os andaimes deverão ser perfeitamente rígidos, impedindo, desse modo, qualquer movimento das fôrmas no momento da concretagem. É preferível o emprego de andaimes metálicos.

As fôrmas deverão ser preparadas tal que fique assegurada sua resistência aos esforços decorrentes do lançamento e vibrações do concreto, sem sofrer defôrmações fazendo com que, por ocasião da desforma, a estrutura reproduza o determinado em projeto.

Na retirada das fôrmas, devem ser tomados os cuidados necessários a fim de impedir que sejam danificadas as superfícies de concreto.



**MUNICÍPIO DE URANDI**

Rua Sebastião Alves de Santana, N.º 57, Centro  
CEP: 46.350-000, Urandi – Bahia  
CNPJ: 13.982.632/0001-40

As formas para a execução dos elementos de concreto armado aparente, sem a utilização de massa corrida, serão de compensado laminado com revestimento plástico, metálico ou fibra de vidro.

É vedado o emprego de óleo queimado como agente desmoldante, bem como o uso de outros produtos que, posteriormente, venham a prejudicar a uniformidade de coloração do concreto aparente.

A variação na precisão das dimensões deverá ser de no máximo 5,0mm (cinco milímetros).

O alinhamento, o prumo, o nível e a estanqueidade das fôrmas serão verificados e corrigidos permanentemente, antes e durante o lançamento do concreto.

A retirada das fôrmas obedecerá a NBR-6118, atentando-se para os prazos recomendados:

- ✓ faces laterais: 3 dias;
- ✓ faces inferiores: 14 dias, com escoramentos, bem encunhados e convenientemente espaçados;
- ✓ faces inferiores sem escoramentos: 21 dias.

A retirada do escoramento de tetos será feita de maneira conveniente e progressiva, particularmente para peças em balanço, o que impedirá o aparecimento de fissuras em decorrência de cargas diferenciais. Cuidados especiais deverão ser tomados nos casos de emprego de "concreto de alto desempenho" ( $f_{ck} > 40$  MPa), em virtude de sua baixa resistência inicial.

A retirada dos escoramentos do fundo de vigas e lajes deverá obedecer ao prazo de 21 dias.

**a) Armaduras**

- A armadura não poderá ficar em contato direto com a fôrma, obedecendo-se para isso a distância mínima prevista na NBR-6118 e no projeto estrutural. Deverão ser empregados afastadores de armadura dos tipos "clips" plásticos ou pastilhas de argamassa.



**MUNICÍPIO DE URANDI**

Rua Sebastião Alves de Santana, N.º 57, Centro

CEP: 46.350-000, Urandi – Bahia

CNPJ: 13.982.632/0001-40

- Os diâmetros, tipos, posicionamentos e demais características da armadura, devem ser rigorosamente verificados quanto à sua conformidade com o projeto, antes do lançamento do concreto.
- Todas as barras a serem utilizadas na execução do concreto armado deverão passar por um processo de limpeza prévia e deverão estar isentas de corrosão, defeitos, entre outros.
- As armaduras deverão ser adequadamente amarradas a fim de manterem as posições indicadas em projeto, quando do lançamento e adensamento do concreto.
- As armaduras que ficarem expostas por mais de 30 dias deverão ser pintadas com nata de cimento ou tinta apropriada, o que as protegerá da ação atmosférica no período entre a colocação da fôrma e o lançamento do concreto. Antes do lançamento do concreto, esta nata deverá ser removida.

**b) Concreto**

- Nas peças sujeitas a ambientes agressivos, recomenda-se o uso de cimentos que atendam a NBR-5732 e NBR-5737.
- A fim de se evitar quaisquer variações de coloração ou textura, serão empregados materiais de qualidade rigorosamente uniforme.
- Todo o cimento será de uma só marca e tipo, quando o tempo de duração da obra o permitir, e de uma só partida de fornecimento.
- Os agregados serão, igualmente, de coloração uniforme, de uma única procedência e fornecidos de uma só vez, sendo indispensável à lavagem completa dos mesmos.
- As fôrmas serão mantidas úmidas desde o início do lançamento até o endurecimento do concreto, e protegidas da ação dos raios solares por lonas ou filme opaco de polietileno.
- Na hipótese de fluir argamassa de cimento por abertura de junta de fôrma e que essa aguada venha a depositar-se sobre superfícies já concretadas, a remoção será imediata, o que se processará por lançamento, com mangueira de água, sob pressão.



**MUNICÍPIO DE URANDI**

Rua Sebastião Alves de Santana, N.º 57, Centro  
CEP: 46.350-000, Urandi – Bahia  
CNPJ: 13.982.632/0001-40

- As juntas de trabalho decorrentes das interrupções de lançamento, especialmente em paredes armadas, serão aparentes, executadas em etapas, conforme indicações nos projetos.
- A concretagem só poderá ser iniciada após a colocação prévia de todas as tubulações e outros elementos exigidos pelos demais projetos.
- A cura do concreto deverá ser efetuada durante, no mínimo, 7 (sete) dias, após a concretagem.
- Não deverá ser utilizado concreto remisturado.
- O concreto deverá ser convenientemente adensado após o lançamento, de modo a se evitar as falhas de concretagem e a segregação da nata de cimento.
- O adensamento será obtido por meio de vibradores de imersão. Os equipamentos a serem utilizados terão dimensionamento compatível com as posições e os tamanhos das peças a serem concretadas.
- Como diretriz geral, nos casos em que não haja indicação precisa no projeto estrutural, haverá a preocupação de situar os furos, tanto quanto possível, na zona de tração das vigas ou outros elementos atravessados.
- Para perfeita amarração das alvenarias com pilares, paredes de concreto entre outros, serão empregados fios de aço com diâmetro mínimo de 5,0mm ou tela soldada própria para este tipo de amarração distanciados entre si a cada duas fiadas de tijolos, engastados no concreto por intermédio de cola epóxi ou chumbador.

**c) Aditivos**

- Não deverão ser utilizados aditivos que contenham cloretos ou qualquer substância que possa favorecer a corrosão das armaduras. De cada fornecimento será retirada uma amostra para comprovações de composição e desempenho.



**MUNICÍPIO DE URANDI**

Rua Sebastião Alves de Santana, N.º 57, Centro  
CEP: 46.350-000, Urandi – Bahia  
CNPJ: 13.982.632/0001-40

- Só poderão ser usados os aditivos que tiverem suas propriedades atestadas por laboratório nacional especializado e idôneo.

**d) Dosagem**

O estabelecimento do traço do concreto será função da dosagem experimental (racional), na fôrma preconizada na NBR-6118, de maneira que se obtenha, com os materiais disponíveis, um concreto que satisfaça às exigências do projeto estrutural.

Todas as dosagens de concreto serão caracterizadas pelos seguintes elementos:

- Resistência de dosagem aos 28 dias (fck28);
- Dimensão máxima característica (diâmetro máximo) do agregado em função das dimensões das peças a serem concretadas;
- Consistência medida através de "slump-test", de acordo com o método NBR-7223;
- Composição granulométrica dos agregados;
- Fator água/cimento em função da resistência e da durabilidade desejadas;
- Controle de qualidade a que será submetido o concreto;
- Adensamento a que será submetido o concreto;
- Índices físicos dos agregados (massa específica, peso unitário, coeficiente de inchamento e umidade).
- A fixação da resistência de dosagem será estabelecida em função da resistência característica do concreto (fck) estabelecida no projeto

**e) Controle tecnológico**

O controle tecnológico abrangerá as verificações da dosagem utilizada, da trabalhabilidade, das características dos constituintes e da resistência mecânica.



**MUNICÍPIO DE URANDI**

Rua Sebastião Alves de Santana, N.º 57, Centro

CEP: 46.350-000, Urandi – Bahia

CNPJ: 13.982.632/0001-40

Independentemente do tipo de dosagem adotado, o controle da resistência do concreto obedecerá rigorosamente ao disposto na NBR-6118 e ao adiante especificado.

Deverá ser adotado controle sistemático de todo concreto estrutural empregado na obra. A totalidade de concreto será dividida em lotes. Um lote não terá mais de 20m<sup>3</sup> de concreto, corresponderá no máximo a 200m<sup>2</sup> de construção e o seu tempo de execução não excederá a 2 semanas. No edifício, o lote não compreenderá mais de um andar. Quando houver grande volume de concreto, o lote poderá atingir 50m<sup>3</sup>, mas o tempo de execução não excederá a uma semana.

A amostragem, o valor estimado da resistência característica à compressão e o índice de amostragem a ser adotado serão conformes ao preconizado na NBR-6118.

**f) Transporte**

O transporte do concreto será efetuado de maneira que não haja segregação ou desagregação de seus componentes, nem perda sensível de qualquer deles por vazamento ou evaporação.

Poderão ser utilizados na obra, para transporte do concreto do caminhão-betoneira ao ponto de descarga ou local da concretagem, carrinhos de mão com roda de pneu, jericas, caçambas, pás mecânicas, entre outros, não sendo permitido, em hipótese alguma, o uso de carrinhos com roda de ferro ou borracha maciça.

No bombeamento do concreto, deverá existir um dispositivo especial na saída do tubo para evitar a segregação. O diâmetro interno do tubo será, no mínimo, 3 vezes o diâmetro máximo do agregado, quando utilizada brita, e 2,5 vezes o diâmetro, no caso de seixo rolado.

O transporte do concreto não excederá ao tempo máximo permitido para seu lançamento, que é de 1,5 horas, contadas a partir do início da mistura na central.



**MUNICÍPIO DE URANDI**

Rua Sebastião Alves de Santana, N.º 57, Centro  
CEP: 46.350-000, Urandi – Bahia  
CNPJ: 13.982.632/0001-40

Sempre que possível, será escolhido sistema de transporte que permita o lançamento direto nas fôrmas. Não sendo possível, serão adotadas precauções para manuseio do concreto em depósitos intermediários.

O transporte a longas distâncias só será admitido em veículos especiais dotados de movimentos capazes de manter uniforme o concreto misturado.

No caso de utilização de carrinhos ou jericas, buscar-se-ão condições de percurso suave, tais como rampas, aclives e declives, inclusive estrados.

**g) Lançamento**

O concreto deverá ser lançado de altura superior a 2,0m para evitar segregação. Em quedas livres maiores, utilizar-se-ão calhas apropriadas; não sendo possíveis as calhas, o concreto será lançado por janelas abertas na parte lateral ou por meio de funis ou trombas.

Nas peças com altura superior a 2,0m, com concentração de ferragem e de difícil lançamento, além dos cuidados do item anterior será colocada no fundo da fôrma uma camada de argamassa de 5 a 10cm de espessura, feita com o mesmo traço do concreto que vai ser utilizado, evitando-se com isto a formação de "nichos de pedras".

Nos lugares sujeitos à penetração de água, serão adotadas providências para que o concreto não seja lançado havendo água no local; e mais, a fim de que, estando fresco, não seja levado pela água de infiltração.

**h) Adensamento**

- O adensamento manual só deverá ser permitido em camadas não maiores a 20cm de altura.
- O adensamento será cuidadoso, de fôrma que o concreto ocupe todos os recantos da fôrma.
- Serão adotadas precauções para evitar vibração da armadura, de modo a não formar vazios ao seu redor nem dificultar a aderência com o concreto.



**MUNICÍPIO DE URANDI**

Rua Sebastião Alves de Santana, N.º 57, Centro  
CEP: 46.350-000, Urandi – Bahia  
CNPJ: 13.982.632/0001-40

- Os vibradores de imersão não serão deslocados horizontalmente. A vibração será apenas a suficiente para que apareçam bolhas de ar e uma fina película de água na superfície do concreto.
- A vibração será feita a uma profundidade não superior à agulha do vibrador. As camadas a serem vibradas terão, preferencialmente, espessura equivalente a  $\frac{3}{4}$  do comprimento da agulha.
- As distâncias entre os pontos de aplicação do vibrador serão da ordem de 6 a 10 vezes o diâmetro da agulha (aproximadamente 1,5 vezes o raio de ação). É aconselhável a vibração por períodos curtos em pontos próximos, ao invés de períodos longos num único ponto ou em pontos distantes.
- Será evitada a vibração próxima às fôrmas (menos de 100mm), no caso de se utilizar vibrador de imersão.
- A agulha será sempre introduzida na massa de concreto na posição vertical, ou, se impossível, com a inclinação máxima de 45°, sendo retirada lentamente para evitar formação de buracos que se encherão somente de pasta. Na vibração por camadas, far-se-á com que a agulha atinja a camada subjacente para assegurar a ligação duas a duas.
- Admitir-se-á a utilização, excepcionalmente, de outros tipos de vibradores (fôrmas, régua, entre outros).

**i) Juntas de concretagem**

Durante a concretagem poderão ocorrer interrupções previstas ou imprevistas. Em qualquer caso, a junta então formada denomina-se fria, se não for possível retomar a concretagem antes do início da pega do concreto já lançado.

Cuidar-se-á para que as juntas não coincidam com os planos de cisalhamento. As juntas serão localizadas onde forem menores os esforços de cisalhamento.



**MUNICÍPIO DE URANDI**

Rua Sebastião Alves de Santana, N.º 57, Centro  
CEP: 46.350-000, Urandi – Bahia  
CNPJ: 13.982.632/0001-40

Quando não houver especificação em contrário, as juntas em vigas serão feitas, preferencialmente, em posição normal ao eixo longitudinal da peça (juntas verticais). Tal posição será assegurada através de fôrma de madeira, devidamente fixada.

As juntas verticais apresentam vantagens pela facilidade de adensamento, pois é possível fazer-se fôrmas de sarrafos verticais. Estas permitem a passagem dos ferros de armação e não do concreto, evitando a formação da nata de cimento na superfície, que se verifica em juntas inclinadas.

Na ocorrência de juntas em lajes, a concretagem deverá ser interrompida logo após a face das vigas, preservando as ferragens negativas e positivas.

Antes da aplicação do concreto deve ser feita a remoção cuidadosa de detritos.

Antes de reiniciar o lançamento do concreto, deve ser removida a nata da pasta de cimento (vitrificada) e feita limpeza da superfície da junta com a retirada de material solto. Pode ser retirada a nata superficial com a aplicação de jato de água sob forte pressão logo após o fim da pega. Em outras situações, para se obter a aderência desejada entre a camada remanescente e o concreto a ser lançado, é necessário o jateamento de abrasivos ou o apiloamento da superfície da junta, com posterior lavagem, de modo a deixar aparente o agregado graúdo.

As juntas permitirão a perfeita aderência entre o concreto já endurecido e o que vai ser lançado, devendo, portanto, a superfície das juntas receber tratamento com escova de aço, jateamento de areia ou qualquer outro processo que proporcione a formação de redentes, ranhuras ou saliências. Tal procedimento será efetuado após o início de pega e quando a peça apresentar resistência compatível com o trabalho a ser executado. Quando da retomada da concretagem, a superfície da junta concretada anteriormente será preparada efetuando-se a limpeza dos materiais pulverulentos, nata de cimento, graxa ou quaisquer outros prejudiciais à aderência, e procedendo-se a saturação com jatos de água, deixando a



**MUNICÍPIO DE URANDI**

Rua Sebastião Alves de Santana, N.º 57, Centro

CEP: 46.350-000, Urandi – Bahia

CNPJ: 13.982.632/0001-40

superfície com aparência de "saturado superfície seca", conseguida com a remoção do excesso de água superficial.

Especial cuidado será dado ao adensamento junto a "interface" entre o concreto já endurecido e o recém-lançado, a fim de se garantir a perfeita ligação das partes.

**i) Cura do concreto**

Qualquer que seja o processo empregado para a cura do concreto, a aplicação deverá iniciar-se tão logo termine a pega. O processo de cura iniciado imediatamente após o fim da pega continuará por período mínimo de 7 dias.

Quando no processo de cura for utilizada uma camada permanentemente molhada de pó de serragem, areia ou qualquer outro material adequado, esta terá no mínimo 5,0cm de espessura. Quando for utilizado processo de cura por aplicação de vapor d'água, a temperatura será mantida entre 38 e 66°C, pelo período de aproximadamente 72 horas.

- ✓ Admitem-se os seguintes tipos de cura:
- ✓ Molhagem contínua das superfícies expostas do concreto;
- ✓ Cobertura com tecidos de aniagem, mantidos saturados;
- ✓ Cobertura por camadas de serragem ou areia, mantidas saturadas;
- ✓ Lonas plásticas ou papéis betumados impermeáveis, mantidos sobre superfícies expostas, mas de cor clara, para evitar o aquecimento do concreto e a subsequente retração térmica;
- ✓ Películas de cura química.

**j) Limpeza e tratamento final do concreto**

Para a limpeza, em geral, é suficiente uma lavagem com água; Manchas de lápis serão removidas com uma solução de 8% (oito por cento) de ácido oxálico ou com tricloroetileno;



**MUNICÍPIO DE URANDI**

Rua Sebastião Alves de Santana, N.º 57, Centro

CEP: 46.350-000, Urandi – Bahia

CNPJ: 13.982.632/0001-40

Manchas de tinta serão removidas com uma solução de 10% (dez por cento) de ácido fosfórico;

Manchas de óxido serão removidas com uma solução constituída por 1 (uma) parte de nitrato de sódio e 6 (seis) partes de água, com espargimento, subsequente, de pequenos cristais de hipossulfito de sódio;

As pequenas cavidades, falhas ou trincas, que porventura resultarem nas superfícies, será tomado com argamassa de cimento, no traço que lhe confira estanqueidade e resistência, bem como coloração semelhante à do concreto circundante;

As rebarbas e saliências maiores, que acaso ocorram, serão eliminadas.

**6.0 - CHAPISCO PARA PAREDE INTERNA E EXTERNA**

As alvenarias da edificação (e outras superfícies componentes) serão inicialmente protegidas com aplicação de chapisco, homogeneamente distribuído por toda a área considerada. Serão chapiscados paredes (internas e externas) por todo o seu pé-direito (espaçamento compreendido entre a laje de piso e a laje de teto subsequente) e lajes utilizadas em forros nos pontos devidamente previstos no projeto executivo de arquitetura.

Inicialmente aplicar-se-á chapisco com argamassa preparada mecanicamente em canteiro, na composição 1:3 (cimento: areia média), com 0,5 cm de espessura. Em superfícies bastante lisas, a exemplo das lajes de forro, deverá ser adicionado aditivo adesivo ou cola concentrada para chapisco ao traço, nas quantidades indicadas pelo fabricante.

Deverão ser empregados métodos executivos adequados, observando, entre outros:

- ✓ A umidificação prévia da superfície a receber o chapisco, para que não haja absorção da água de amassamento por parte do substrato, diminuindo, por conseguinte a resistência do chapisco;
- ✓ O lançamento vigoroso da argamassa sobre o substrato;
- ✓ O recobrimento total da superfície em questão.



**MUNICÍPIO DE URANDI**

Rua Sebastião Alves de Santana, N.º 57, Centro  
CEP: 46.350-000, Urandi – Bahia  
CNPJ: 13.982.632/0001-40

**A) MASSA ÚNICA**

Após a cura do chapisco (no mínimo 24 horas), aplicar-se-á revestimento tipo paulista, com espessura de 2,0 cm, no traço 1:2:8 (cimento : cal em pasta : areia média peneirada).

A argamassa deverá ser preparada mecanicamente a fim de obter mistura homogênea e conferir as desejadas características desse revestimento: trabalhabilidade, capacidade de aderência, capacidade de absorção de deformações, restrição ao aparecimento de fissuras, resistência mecânica e durabilidade.

A aplicação na base chapiscada será feita em chapadas com colher ou desempenadeira de madeira, até a espessura prescrita. Quando do início da cura, sarrafear com régua de alumínio, e cobrir todas as falhas. A final, o acabamento será feito com esponja densa.

**7.0 – PINTURA GERAL:**

As cores serão definidas pela fiscalização, o executor deverá consultar a fiscalização antes de realizar seleção de cores.

Naquilo que for aplicável ao caso e rigorosamente de acordo com as especificações técnicas de preparação, limpeza e aplicação indicadas pelo fabricante, devendo ser 1ª linha, nas cores especificadas. Não sendo permitido o uso de corantes em bisnagas e/ou diluição de tinta no selador.

- Seladores: todos os tetos e paredes rebocados serão selados antes da pintura ou emassamento, deve ser aplicada 1 demão de fundo selador acrílico.
- Paredes internas: nos locais definidos no projeto serão pintadas com 02 demãos de tinta acrílica na cor definida pela fiscalização.
- Todas as esquadrias metálicas, levarão pintura esmalte sintético acetinado, sendo que antes desta pintura as esquadrias deverão ser previamente bem limpas, e aplicado uma demão de fundo anticorrosivo (cromato de zinco).



**MUNICÍPIO DE URANDI**

Rua Sebastião Alves de Santana, N.º 57, Centro  
CEP: 46.350-000, Urandi – Bahia  
CNPJ: 13.982.632/0001-40

- Paredes externas: nos locais indicados no projeto, as paredes externas serão pintadas com 2 demão de tinta látex acrílicos, na cor definida pela fiscalização.

A tinta utilizada deverá anteder a norma DIN 55649 ou outra norma de sustentabilidade; e deverá ser livre de solventes e odor, e ser de primeira linha. As superfícies a pintar serão cuidadosamente limpas e convenientemente preparadas para o tipo de pintura a que se destinam.

A eliminação da poeira deverá ser completa, tomando-se precauções especiais contra o levantamento de pó durante os trabalhos até que as tintas sequem inteiramente.

As superfícies só poderão ser pintadas quando perfeitamente secas.

Receberão duas demãos, sendo que, cada demão de tinta somente poderá ser aplicada depois de obedecido a um intervalo de 24 (vinte e quatro) horas entre demãos sucessivas, possibilitando, assim, a perfeita secagem de cada uma delas.

Serão adotadas precauções especiais e proteções, tais como o uso de fitas adesivas de PVC e lonas plásticas, no sentido de evitar respingos de tinta em superfícies não destinadas à pintura.

As tintas aplicadas serão diluídas conforme orientação do fabricante e aplicadas nas proporções recomendadas. As camadas deverão ser uniformes, sem escorrimento, falhas ou marcas de pincéis. Pintura à base de látex acrílico

As paredes internas serão emassadas com massa acrílica, seladas com líquido preparador de superfícies e pintadas com tinta látex acrílico com acabamento fosco.

Obs: As cores descritas são sugestivas, podendo ser alteradas a critério da instituição responsável pela obra.

**8.0 – LETREIRO**

Deverá ser instalado um letreiro nos portais de entrada, conforme especificado nos projetos, com a frase BEM-VINDO A URANDI E VOLTE SEMPRE, esse letreiro será de aço inox escovado/polido nas dimensões indicadas na planilha orçamentária.



**MUNICÍPIO DE URANDI**

Rua Sebastião Alves de Santana, N.º 57, Centro  
CEP: 46.350-000, Urandi – Bahia  
CNPJ: 13.982.632/0001-40

**9.0 - INSTALAÇÕES ELÉTRICAS:**

De acordo com as Normas Técnicas da ABNT e especificações do memorial descritivo correspondente, apresentadas no orçamento e projeto, para aquisição de equipamentos, materiais e execução das instalações.

O acabamento de interruptores e tomadas cor branca, em poliestireno (OS), resistente a chamas, resistente a impactos e ter ótima estabilidade às radiações UV para evitar amarelamentos.

**10.0 – LIMPEZA GERAL**

Limpeza geral final de pisos, paredes, vidros, equipamentos (louças, metais, etc.) e áreas externas, inclusive jardins.

Para a limpeza deverá ser usada de modo geral água e sabão neutro: o uso de detergentes, solventes e removedores químicos deverão ser restritos e feitos de modo a não causar PISO TÁTIL.

**11.0 - GENERALIDADES:**

A execução das obras e serviços de engenharia obedecerá às presentes especificações, às exigências emanadas da Fiscalização e às normas técnicas da ABNT.

Se devido a contingências locais for aconselhável qualquer adaptação na concepção do projeto, está só será efetuada de comum acordo entre o órgão executor e a fiscalização, e desde que absolutamente necessárias.

O órgão executor dos serviços deverá manter na obra, mestres-de-obras, operários e funcionários em número e grau de especialização compatível com a natureza dos serviços e o cronograma da obra, bem como todas as plantas, especificações e demais elementos do projeto, para consulta, a qualquer tempo, dos seus funcionários, preposto e Fiscalização.

**12.0 - SEGURANÇA, HIGIENE E MEDICINA DO TRABALHO:**

**MUNICÍPIO DE URANDI**

Rua Sebastião Alves de Santana, N.º 57, Centro

CEP: 46.350-000, Urandi – Bahia

CNPJ: 13.982.632/0001-40

Deverá ser observado pelo órgão executor dos serviços, a Legislação do Ministério do Trabalho que determina obrigações no campo de segurança, higiene e medicina do trabalho, e o mesmo será o único responsável quanto ao uso obrigatório e correto, por seu pessoal de obra, dos equipamentos de proteção individual, de acordo com a Legislação vigente.

Poderá o órgão executor, promover às suas expensas, se julgar conveniente, o seguro de prevenção de acidentes de trabalho, dano de propriedade, fogo, acidentes de veículos, transporte de materiais e quaisquer outros tipos de seguros contra terceiros.

**13.0 - PAVIMENTAÇÃO:**

- EXECUÇÃO DE PÁTIO/ESTACIONAMENTO EM PISO INTERTRAVADO, COM BLOCO RETANGULAR COR NATURAL DE 20X10 CM, ESPESSURA DE 6 CM.

Será utilizado peças pré-moldadas de concreto que deverão atender às exigências da norma ABNT 9781, devendo ter formato geométrico retangular regular e espessura de 6,0 centímetros, fck 35,0MPa.

As peças pré-moldadas serão assentadas sobre colchão de areia média ou grossa na espessura média de 6,00 centímetros cujas funções são permitir um adequado nivelamento do pavimento que será executado e distribuir uniformemente os esforços transmitidos à camada subjacente.

As peças deverão ser empilhados, de preferência, à margem da pista, não sendo possível utilizar as áreas laterais para depósito, serão empilhados na própria pista, tendo-se o cuidado de deixar livres as faixas destinadas à colocação das linhas de referência para o assentamento. As mesmas deverão ser assentados em fiadas, perpendiculares ao eixo da via ou de acordo com o projeto. O acabamento deverá estar de acordo com as tolerâncias estabelecidas no projeto.

- ASSENTAMENTO DE GUIA (MEIO-FIO) EM TRECHO RETO, CONFECCIONADA EM CONCRETO PRÉ-FABRICADO, DIMENSÕES 39X6,5X6,5X19 CM (COMPRIMENTO X BASE INFERIOR X BASE SUPERIOR X ALTURA), PARA DELIMITAÇÃO DE JARDINS, PRAÇAS OU PASSEIOS.



**MUNICÍPIO DE URANDI**

Rua Sebastião Alves de Santana, N.º 57, Centro  
CEP: 46.350-000, Urandi – Bahia  
CNPJ: 13.982.632/0001-40

Inclui o fornecimento e assentamento de meio-fio pré-moldados em concreto, nas dimensões (39x6,5x6,5x19)cm, assentes com argamassas de cimento e areia traço 1:4.

O fundo das valetas para assentamento dos meios-fios deverá ser compactado e regularizado com areia média ou grossa.

Os meios-fios deverão ser assentados ficando de 15 a 18 centímetros acima do calçamento.

Nos trechos de fechamento final da pavimentação das ruas será executado travamento com meio fio.

Será executado rebaixamento de meio fio nos locais indicados em projeto para construção das rampas.

**14.0 - PAISAGISMO:**

- Deverá ser plantada grama em placas conforme as indicações no projeto;
- Serão fornecidas e instaladas 3 lixeiras em fibra de vidro com capacidade de 50l cada, incluindo suporte para fixação. Estas serão distribuídas de acordo projeto;
- Serão fornecidos 5 bancos com encosto de comprimento de 1,50 metros cada, conforme detalhe indicado no projeto;
- Serão plantadas 16 palmeiras imperiais altura superior a 1 metro e 26 agave azul. Estas serão distribuídas de acordo projeto.

**15.0 – BOLETIM DE MEDIÇÃO**

As medições serão aceitas mediante a apresentação de documentação comprobatório a seguir:

- A empresa executora deverá apresentar relatório fotográfico dos serviços finalizados a cada solicitação de desbloqueio, seguindo os serviços e prazos indicados no cronograma físico financeiro. O relatório deverá indicar todos os serviços com no mínimo 15 fotos coloridas.



**MUNICÍPIO DE URANDI**

Rua Sebastião Alves de Santana, N.º 57, Centro

CEP: 46.350-000, Urandi – Bahia

CNPJ: 13.982.632/0001-40

- A empresa deverá encaminhar um boletim de medição para conferência dos serviços executados pela fiscalização, o boletim de medição deverá conter um campus para assinatura do engenheiro responsável pela fiscalização.
- A empresa deverá apresentar uma via do diário de obras juntamente com a solicitação de desbloqueio, que se dará por ofício.
- A medição será paga de acordo os serviços executados, se por ventura não for utilizado os serviços na sua totalidade ou material/equipamento não especificado nas peças técnicas ou aprovado pela fiscalização, caberá glosa dos serviços não executados.

Urandi-BA, 07/01/2022

**Marcos Vinicius Pereira Alves Filho**  
**Engenheiro Civil**  
**CREA 051743349-4**



**MUNICÍPIO DE URANDI**

Rua Sebastião Alves de Santana, N.º 57, Centro  
CEP: 46.350-000, Urandi – Bahia  
CNPJ: 13.982.632/0001-40

**PO - PLANILHA ORÇAMENTÁRIA**

Orçamento Base para Licitação

LOCALIDADE ORSE SERJIPE	DATA BASE 11-21	PROPONENTE / TOMADOR PREFEITURA MUNICIPAL DE URANDI	APELIDO DO EMPREENDIMENTO CONSTRUÇÃO DE PORTAIS DE ENTRADA E CANTEIRO NO MUNICÍPIO DE URANDI/BA
LOCALIDADE SINAPI SALVADOR	DATA BASE 11-21 (N DES.)	DESCRIÇÃO DO LOTE CONSTRUÇÃO DE PORTAIS DE ENTRADA E CANTEIRO NO MUNICÍPIO DE	MUNICÍPIO / UF URANDI/BA
			BDI 1 20,34%

Item	Fonte	Código	Descrição	Unidade	Quantidade	Custo Unitário (sem BDI) (R\$)	BDI (%)	Preço Unitário (com BDI) (R\$)	Preço Total (R\$)
<b>CONSTRUÇÃO DE PORTAIS DE ENTRADA E CANTEIRO NO MUNICÍPIO DE URANDI/BA</b>									<b>387.209,42</b>
<b>1.</b>			<b>CONTRUÇÃO DO PORTAL DE ENTRADA - ENTRADA DA CIDADE</b>						<b>106.025,71</b>
1.1.			<b>SERVIÇOS PRELIMINARES</b>						<b>1.037,48</b>
1.1.1.	ORSE	51	Placa de obra em chapa aço galvanizado, instalada	M2	2,50	344,85	BDI 1	414,99	1.037,48
1.2.			<b>MOVIMENTAÇÃO DE TERRA</b>						<b>6.081,63</b>
1.2.1.	SINAPI	96523	ESCAVAÇÃO MANUAL PARA BLOCO DE COROAMENTO OU SAPATA (INCLUINDO ESCAVAÇÃO PARA COLOCAÇÃO DE FÓRMAS). AF_06/2017	M3	52,34	89,05	BDI 1	107,16	5.609,11
1.2.2.	SINAPI	96995	REATERRO MANUAL APILOADO COM SOQUETE. AF_10/2017	M3	8,71	45,06	BDI 1	54,23	472,52
1.3.			<b>INFRA-ESTRUTURA</b>						<b>19.041,15</b>
1.3.1.	ORSE	7460	Forma plana para pilares, em compensado plastificado de 12mm, 04 usos, inclusive escoramento	M2	8,70	71,57	BDI 1	86,13	749,31
1.3.2.	ORSE	80	Forma plana para fundações, em compensado resinado 12mm, 02 usos	M2	24,50	107,06	BDI 1	128,84	3.156,48
1.3.3.	SINAPI	96543	ARMAÇÃO DE BLOCO, VIGA BALDRAME E SAPATA UTILIZANDO AÇO CA-60 DE 5 MM - MONTAGEM. AF_06/2017	KG	90,70	20,74	BDI 1	24,96	2.263,74
1.3.4.	SINAPI	96546	ARMAÇÃO DE BLOCO, VIGA BALDRAME OU SAPATA UTILIZANDO AÇO CA-50 DE 10 MM - MONTAGEM. AF_06/2017	KG	40,30	16,09	BDI 1	19,36	780,32
1.3.5.	SINAPI	96545	ARMAÇÃO DE BLOCO, VIGA BALDRAME OU SAPATA UTILIZANDO AÇO CA-50 DE 8 MM - MONTAGEM. AF_06/2017	KG	50,20	18,05	BDI 1	21,72	1.090,41
1.3.6.	SINAPI	92759	ARMAÇÃO DE PILAR OU VIGA DE UMA ESTRUTURA CONVENCIONAL DE CONCRETO ARMADO EM UM EDIFÍCIO DE MÚLTIPLOS PAVIMENTOS UTILIZANDO AÇO CA-60 DE 5,0 MM - MONTAGEM. AF_12/2015	KG	14,80	17,81	BDI 1	21,43	317,20
1.3.7.	SINAPI	92778	ARMAÇÃO DE PILAR OU VIGA DE UMA ESTRUTURA CONVENCIONAL DE CONCRETO ARMADO EM UMA EDIFICAÇÃO TÉRREA OU SOBRADO UTILIZANDO AÇO CA-50 DE 10,0 MM - MONTAGEM. AF_12/2015	KG	40,90	16,00	BDI 1	19,25	787,50
1.3.8.	SINAPI	94965	CONCRETO FCK = 25MPA, TRAÇO 1:2,3:2,7 (EM MASSA SECA DE CIMENTO/ AREIA MÉDIA/ BRITA 1) - PREPARO MECÂNICO COM BETONEIRA 400 L. AF_05/2021	M3	12,10	475,90	BDI 1	572,70	6.929,65
1.3.9.	SINAPI	92873	LANÇAMENTO COM USO DE BALDES, ADENSAMENTO E ACABAMENTO DE CONCRETO EM ESTRUTURAS. AF_12/2015	M3	12,10	203,73	BDI 1	245,17	2.966,54



**MUNICÍPIO DE URANDI**

Rua Sebastião Alves de Santana, N.º 57, Centro  
CEP: 46.350-000, Urandi – Bahia  
CNPJ: 13.982.632/0001-40

**PO - PLANILHA ORÇAMENTÁRIA**

Orçamento Base para Licitação

LOCALIDADE ORSE SERJIPE	DATA BASE 11-21	PROPONENTE / TOMADOR PREFEITURA MUNICIPAL DE URANDI	APELIDO DO EMPREENDIMENTO CONSTRUÇÃO DE PORTAIS DE ENTRADA E CANTEIRO NO MUNICIPIO DE URANDI/BA
LOCALIDADE SINAPI SALVADOR	DATA BASE 11-21 (N DES.)	DESCRIÇÃO DO LOTE CONSTRUÇÃO DE PORTAIS DE ENTRADA E CANTEIRO NO MUNICIPIO DE	MUNICÍPIO / UF URANDI/BA BDI 1 20,34%

Item	Fonte	Código	Descrição	Unidade	Quantidade	Custo Unitário (sem BDI) (R\$)	BDI (%)	Preço Unitário (com BDI) (R\$)	Preço Total (R\$)
<b>CONSTRUÇÃO DE PORTAIS DE ENTRADA E CANTEIRO NO MUNICIPIO DE URANDI/BA</b>									<b>387.209,42</b>
<b>1.4.</b>			<b>SUPRA-ESTRUTURA</b>					-	<b>56.331,03</b>
1.4.1.	ORSE	7460	Forma plana para pilares, em compensado plastificado de 12mm, 04 usos, inclusive escoramento	M2	75,40	71,57	BDI 1	86,13	6.494,00
1.4.2.	ORSE	7406	Forma plana para vigas, em compensado plastificado de 12mm, 04 usos, inclusive escoramento	M2	70,90	68,99	BDI 1	83,02	5.886,30
1.4.3.	SINAPI	92759	ARMAÇÃO DE PILAR OU VIGA DE UMA ESTRUTURA CONVENCIONAL DE CONCRETO ARMADO EM UM EDIFÍCIO DE MÚLTIPLOS PAVIMENTOS UTILIZANDO AÇO CA-60 DE 5,0 MM - MONTAGEM. AF_12/2015	KG	244,00	17,81	BDI 1	21,43	5.229,54
1.4.4.	SINAPI	92762	ARMAÇÃO DE PILAR OU VIGA DE UMA ESTRUTURA CONVENCIONAL DE CONCRETO ARMADO EM UM EDIFÍCIO DE MÚLTIPLOS PAVIMENTOS UTILIZANDO AÇO CA-50 DE 10,0 MM - MONTAGEM. AF_12/2015	KG	650,70	14,72	BDI 1	17,71	11.526,53
1.4.5.	SINAPI	92761	ARMAÇÃO DE PILAR OU VIGA DE UMA ESTRUTURA CONVENCIONAL DE CONCRETO ARMADO EM UM EDIFÍCIO DE MÚLTIPLOS PAVIMENTOS UTILIZANDO AÇO CA-50 DE 8,0 MM - MONTAGEM. AF_12/2015	KG	24,60	16,31	BDI 1	19,63	482,84
1.4.6.	SINAPI	94965	CONCRETO FCK = 25MPA, TRAÇO 1:2,3:2,7 (EM MASSA SECA DE CIMENTO/ AREIA MÉDIA/ BRITA 1) - PREPARO MECÂNICO COM BETONEIRA 400 L. AF_05/2021	M3	17,20	475,90	BDI 1	572,70	9.850,41
1.4.7.	SINAPI	92873	LANÇAMENTO COM USO DE BALDES, ADENSAMENTO E ACABAMENTO DE CONCRETO EM ESTRUTURAS. AF_12/2015	M3	17,20	203,73	BDI 1	245,17	4.216,90
1.4.8.	COMPOSIÇÃO	001	ESTRUTURA METÁLICA PARA FIXAÇÃO DE PLACA CIMENTÍCIA	M2	56,40	101,13	BDI 1	121,70	6.863,87
1.4.9.	ORSE	12816	PLACA CIMENTÍCIA E =10MM, PARA FECHAMENTO DA FACHADA (1 LADO/FACE), JUNTAS APARENTES, FIXADA EM ESTRUTURA METÁLICA, EXCLUSIVE ESTA (FORNECIMENTO E ASSENTAMENTO)	M2	56,40	85,17	BDI 1	102,49	5.780,64
<b>1.5.</b>			<b>REVESTIMENTO</b>					-	<b>7.294,96</b>
1.5.1.	SINAPI	87894	CHAPISCO APLICADO EM ALVENARIA (SEM PRESENÇA DE VÃOS) E ESTRUTURAS DE CONCRETO DE FACHADA, COM COLHER DE PEDREIRO. ARGAMASSA TRAÇO 1:3 COM PREPARO EM BETONEIRA 400L. AF_06/2014	M2	134,86	6,74	BDI 1	8,11	1.093,84



**MUNICÍPIO DE URANDI**

Rua Sebastião Alves de Santana, N.º 57, Centro  
CEP: 46.350-000, Urandi – Bahia  
CNPJ: 13.982.632/0001-40

**PO - PLANILHA ORÇAMENTÁRIA**

Orçamento Base para Licitação

LOCALIDADE ORSE SERJIPE	DATA BASE 11-21	PROPONENTE / TOMADOR PREFEITURA MUNICIPAL DE URANDI	APELIDO DO EMPREENDIMENTO CONSTRUÇÃO DE PORTAIS DE ENTRADA E CANTEIRO NO MUNICIPIO DE URANDI/BA
LOCALIDADE SINAPI SALVADOR	DATA BASE 11-21 (N DES.)	DESCRIÇÃO DO LOTE CONSTRUÇÃO DE PORTAIS DE ENTRADA E CANTEIRO NO MUNICIPIO DE	MUNICÍPIO / UF URANDI/BA BDI 1 20,34%

Item	Fonte	Código	Descrição	Unidade	Quantidade	Custo Unitário (sem BDI) (R\$)	BDI (%)	Preço Unitário (com BDI) (R\$)	Preço Total (R\$)
<b>CONSTRUÇÃO DE PORTAIS DE ENTRADA E CANTEIRO NO MUNICÍPIO DE URANDI/BA</b>									<b>387.209,42</b>
1.5.2.	SINAPI	87529	MASSA ÚNICA, PARA RECEBIMENTO DE PINTURA, EM ARGAMASSA TRAÇO 1:2:8, PREPARO MECÂNICO COM BETONEIRA 400L, APLICADA MANUALMENTE EM FACES INTERNAS DE PAREDES, ESPESSURA DE 20MM, COM EXECUÇÃO DE TALISCAS. AF_06/2014	M2	134,86	38,21	BDI 1	45,98	6.201,12
<b>1.6.</b>			<b>PINTURA</b>					-	<b>8.333,01</b>
1.6.1.	SINAPI	88485	APLICAÇÃO DE FUNDO SELADOR ACRÍLICO EM PAREDES, UMA DEMÃO. AF_06/2014	M2	171,74	2,43	BDI 1	2,92	502,21
1.6.2.	SINAPI	96135	APLICAÇÃO MANUAL DE MASSA ACRÍLICA EM PAREDES EXTERNAS DE CASAS, DUAS DEMÃOS. AF_05/2017	M2	171,74	25,22	BDI 1	30,35	5.212,27
1.6.3.	SINAPI	88489	APLICAÇÃO MANUAL DE PINTURA COM TINTA LÁTEX ACRÍLICA EM PAREDES, DUAS DEMÃOS. AF_06/2014	M2	171,74	12,67	BDI 1	15,25	2.618,53
<b>1.7.</b>			<b>LETREIRO / SINALIZAÇÃO</b>					-	<b>7.906,45</b>
1.7.1.	COMPOSIÇÃO	003	Placa de regulamentação R-15 - circular, (altura máxima permitida), padrão dnit, em chapa de aço nº 18, tratada, revestida com película totalmente refletiva, incluso barrote para fixação - fornecimento e instalação	UN	2,00	195,71	BDI 1	235,52	471,03
1.7.2.	ORSE	12047	Letra em aço inox escovado/polido 50 x 50cm - instalado	UN	27,00	228,84	BDI 1	275,39	7.435,42
<b>2.</b>			<b>PORTAL DE ENTRADA DE ACESSO A LÍCITIO</b>					-	<b>42.000,45</b>
<b>2.1.</b>			<b>SERVIÇOS PRELIMINARES</b>					-	<b>1.037,48</b>
2.1.1.	ORSE	51	Placa de obra em chapa aço galvanizado, instalada	M2	2,50	344,85	BDI 1	414,99	1.037,48
<b>2.2.</b>			<b>MOVIMENTAÇÃO DE TERRA</b>					-	<b>424,93</b>
2.2.1.	SINAPI	96523	ESCAVAÇÃO MANUAL PARA BLOCO DE COROAMENTO OU SAPATA (INCLUINDO ESCAVAÇÃO PARA COLOCAÇÃO DE FÓRMAS). AF_06/2017	M3	2,95	89,05	BDI 1	107,16	316,40
2.2.2.	SINAPI	96995	REATERRO MANUAL APOIADO COM SOQUETE. AF_10/2017	M3	2,00	45,06	BDI 1	54,23	108,53
<b>2.3.</b>			<b>INFRA-ESTRUTURA</b>					-	<b>4.277,81</b>
2.3.1.	ORSE	7460	Forma plana para pilares, em compensado plastificado de 12mm, 04 usos, inclusive escoramento	M2	3,90	71,57	BDI 1	86,13	335,90
2.3.2.	ORSE	80	Forma plana para fundações, em compensado resinado 12mm, 02 usos	M2	6,20	107,06	BDI 1	128,84	798,78
2.3.3.	SINAPI	96543	ARMAÇÃO DE BLOCO, VIGA BALDRAME E SAPATA UTILIZANDO AÇO CA-60 DE 5 MM - MONTAGEM. AF_06/2017	KG	21,50	20,74	BDI 1	24,96	536,61
2.3.4.	SINAPI	96545	ARMAÇÃO DE BLOCO, VIGA BALDRAME OU SAPATA UTILIZANDO AÇO CA-50 DE 8 MM - MONTAGEM. AF_06/2017	KG	16,70	18,05	BDI 1	21,72	362,75



**MUNICÍPIO DE URANDI**

Rua Sebastião Alves de Santana, N.º 57, Centro  
CEP: 46.350-000, Urandi – Bahia  
CNPJ: 13.982.632/0001-40

**PO - PLANILHA ORÇAMENTÁRIA**

Orçamento Base para Licitação

LOCALIDADE ORSE SERJIPE	DATA BASE 11-21	PROPONENTE / TOMADOR PREFEITURA MUNICIPAL DE URANDI	APELIDO DO EMPREENDIMENTO CONSTRUÇÃO DE PORTAIS DE ENTRADA E CANTEIRO NO MUNICÍPIO DE URANDI/BA
LOCALIDADE SINAPI SALVADOR	DATA BASE 11-21 (N DES.)	DESCRIÇÃO DO LOTE CONSTRUÇÃO DE PORTAIS DE ENTRADA E CANTEIRO NO MUNICÍPIO DE	MUNICÍPIO / UF URANDI/BA BDI 1 20,34%

Item	Fonte	Código	Descrição	Unidade	Quantidade	Custo Unitário (sem BDI) (R\$)	BDI (%)	Preço Unitário (com BDI) (R\$)	Preço Total (R\$)
<b>CONSTRUÇÃO DE PORTAIS DE ENTRADA E CANTEIRO NO MUNICÍPIO DE URANDI/BA</b>									<b>387.209,42</b>
2.3.5.	SINAPI	92778	ARMAÇÃO DE PILAR OU VIGA DE UMA ESTRUTURA CONVENCIONAL DE CONCRETO ARMADO EM UMA EDIFICAÇÃO TÉRREA OU SOBRADO UTILIZANDO AÇO CA-50 DE 10,0 MM - MONTAGEM. AF_12/2015	KG	22,60	16,00	BDI 1	19,25	435,15
2.3.6.	SINAPI	92775	ARMAÇÃO DE PILAR OU VIGA DE UMA ESTRUTURA CONVENCIONAL DE CONCRETO ARMADO EM UMA EDIFICAÇÃO TÉRREA OU SOBRADO UTILIZANDO AÇO CA-60 DE 5,0 MM - MONTAGEM. AF_12/2015	KG	6,90	20,82	BDI 1	25,05	172,88
2.3.7.	SINAPI	94965	CONCRETO FCK = 25MPA, TRAÇO 1:2,3:2,7 (EM MASSA SECA DE CIMENTO/ AREIA MÉDIA/ BRITA 1) - PREPARO MECÂNICO COM BETONEIRA 400 L. AF_05/2021	M3	2,00	475,90	BDI 1	572,70	1.145,40
2.3.8.	SINAPI	92873	LANÇAMENTO COM USO DE BALDES, ADENSAMENTO E ACABAMENTO DE CONCRETO EM ESTRUTURAS. AF_12/2015	M3	2,00	203,73	BDI 1	245,17	490,34
<b>2.4.</b>			<b>SUPRA-ESTRUTURA</b>					-	<b>24.200,82</b>
2.4.1.	ORSE	7460	Forma plana para pilares, em compensado plastificado de 12mm, 04 usos, inclusive escoramento	M2	49,65	71,57	BDI 1	86,13	4.276,22
2.4.2.	ORSE	7406	Forma plana para vigas, em compensado plastificado de 12mm, 04 usos, inclusive escoramento	M2	19,60	68,99	BDI 1	83,02	1.627,24
2.4.3.	SINAPI	92759	ARMAÇÃO DE PILAR OU VIGA DE UMA ESTRUTURA CONVENCIONAL DE CONCRETO ARMADO EM UM EDIFÍCIO DE MÚLTIPLOS PAVIMENTOS UTILIZANDO AÇO CA-60 DE 5,0 MM - MONTAGEM. AF_12/2015	KG	119,10	17,81	BDI 1	21,43	2.552,62
2.4.4.	SINAPI	92761	ARMAÇÃO DE PILAR OU VIGA DE UMA ESTRUTURA CONVENCIONAL DE CONCRETO ARMADO EM UM EDIFÍCIO DE MÚLTIPLOS PAVIMENTOS UTILIZANDO AÇO CA-50 DE 8,0 MM - MONTAGEM. AF_12/2015	KG	2,20	16,31	BDI 1	19,63	43,18
2.4.5.	SINAPI	92762	ARMAÇÃO DE PILAR OU VIGA DE UMA ESTRUTURA CONVENCIONAL DE CONCRETO ARMADO EM UM EDIFÍCIO DE MÚLTIPLOS PAVIMENTOS UTILIZANDO AÇO CA-50 DE 10,0 MM - MONTAGEM. AF_12/2015	KG	219,10	14,72	BDI 1	17,71	3.881,15



**MUNICÍPIO DE URANDI**

Rua Sebastião Alves de Santana, N.º 57, Centro  
CEP: 46.350-000, Urandi – Bahia  
CNPJ: 13.982.632/0001-40

**PO - PLANILHA ORÇAMENTÁRIA**

Orçamento Base para Licitação

LOCALIDADE ORSE SERJIPE	DATA BASE 11-21	PROPONENTE / TOMADOR PREFEITURA MUNICIPAL DE URANDI	APELIDO DO EMPREENDIMENTO CONSTRUÇÃO DE PORTAIS DE ENTRADA E CANTEIRO NO MUNICIPIO DE URANDI/BA
LOCALIDADE SINAPI SALVADOR	DATA BASE 11-21 (N DES.)	DESCRIÇÃO DO LOTE CONSTRUÇÃO DE PORTAIS DE ENTRADA E CANTEIRO NO MUNICIPIO DE	MUNICÍPIO / UF URANDI/BA BDI 1 20,34%

Item	Fonte	Código	Descrição	Unidade	Quantidade	Custo Unitário (sem BDI) (R\$)	BDI (%)	Preço Unitário (com BDI) (R\$)	Preço Total (R\$)
<b>CONSTRUÇÃO DE PORTAIS DE ENTRADA E CANTEIRO NO MUNICIPIO DE URANDI/BA</b>									<b>387.209,42</b>
2.4.6.	SINAPI	92763	ARMAÇÃO DE PILAR OU VIGA DE UMA ESTRUTURA CONVENCIONAL DE CONCRETO ARMADO EM UM EDIFÍCIO DE MÚLTIPLOS PAVIMENTOS UTILIZANDO AÇO CA-50 DE 12,5 MM - MONTAGEM. AF_12/2015	KG	105,50	12,50	BDI 1	15,04	1.586,98
2.4.7.	SINAPI	94965	CONCRETO FCK = 25MPA, TRAÇO 1:2,3:2,7 (EM MASSA SECA DE CIMENTO/ AREIA MÉDIA/ BRITA 1) - PREPARO MECÂNICO COM BETONEIRA 400 L. AF_05/2021	M3	7,40	475,90	BDI 1	572,70	4.237,97
2.4.8.	SINAPI	92873	LANÇAMENTO COM USO DE BALDES, ADENSAMENTO E ACABAMENTO DE CONCRETO EM ESTRUTURAS. AF_12/2015	M3	7,40	203,73	BDI 1	245,17	1.814,25
2.4.9.	COMPOSIÇÃO	001	ESTRUTURA METALICA PARA FIXAÇÃO DE PLACA CIMENTICIA	M2	18,65	101,13	BDI 1	121,70	2.269,70
2.4.10.	ORSE	12816	PLACA CIMENTÍCIA E =10MM, PARA FECHAMENTO DA FACHADA (1 LADO/FACE), JUNTAS APARENTES, FIXADA EM ESTRUTURA METALICA, EXCLUSIVE ESTA (FORNECIMENTO E ASSENTAMENTO)	M2	18,65	85,17	BDI 1	102,49	1.911,51
<b>2.5.</b>			<b>REVESTIMENTO</b>					-	<b>2.953,74</b>
2.5.1.	SINAPI	87894	CHAPISCO APLICADO EM ALVENARIA (SEM PRESENÇA DE VÃOS) E ESTRUTURAS DE CONCRETO DE FACHADA, COM COLHER DE PEDREIRO. ARGAMASSA TRAÇO 1:3 COM PREPARO EM BETONEIRA 400L. AF_06/2014	M2	54,61	6,74	BDI 1	8,11	442,90
2.5.2.	SINAPI	87529	MASSA ÚNICA, PARA RECEBIMENTO DE PINTURA, EM ARGAMASSA TRAÇO 1:2:8. PREPARO MECÂNICO COM BETONEIRA 400L, APLICADA MANUALMENTE EM FACES INTERNAS DE PAREDES, ESPESSURA DE 20MM, COM EXECUÇÃO DE TALISCAS. AF_06/2014	M2	54,61	38,21	BDI 1	45,98	2.510,84
<b>2.6.</b>			<b>PINTURA</b>					-	<b>1.941,33</b>
2.6.1.	SINAPI	88485	APLICAÇÃO DE FUNDO SELADOR ACRÍLICO EM PAREDES, UMA DEMÃO. AF_06/2014	M2	40,01	2,43	BDI 1	2,92	117,00
2.6.2.	SINAPI	96135	APLICAÇÃO MANUAL DE MASSA ACRÍLICA EM PAREDES EXTERNAS DE CASAS, DUAS DEMÃOS. AF_05/2017	M2	40,01	25,22	BDI 1	30,35	1.214,29
2.6.3.	SINAPI	88489	APLICAÇÃO MANUAL DE PINTURA COM TINTA LÁTEX ACRÍLICA EM PAREDES, DUAS DEMÃOS. AF_06/2014	M2	40,01	12,67	BDI 1	15,25	610,04
<b>2.7.</b>			<b>LETREIRO / SINALIZAÇÃO</b>					-	<b>7.164,34</b>



**MUNICÍPIO DE URANDI**

Rua Sebastião Alves de Santana, N.º 57, Centro  
CEP: 46.350-000, Urandi – Bahia  
CNPJ: 13.982.632/0001-40

**PO - PLANILHA ORÇAMENTÁRIA**

Orçamento Base para Licitação

LOCALIDADE ORSE SERJIPE	DATA BASE 11-21	PROPONENTE / TOMADOR PREFEITURA MUNICIPAL DE URANDI	APELIDO DO EMPREENDIMENTO CONSTRUÇÃO DE PORTAIS DE ENTRADA E CANTEIRO NO MUNICIPIO DE URANDI/BA
LOCALIDADE SINAPI SALVADOR	DATA BASE 11-21 (N DES.)	DESCRIÇÃO DO LOTE CONSTRUÇÃO DE PORTAIS DE ENTRADA E CANTEIRO NO MUNICIPIO DE	MUNICÍPIO / UF URANDI/BA BDI 1 20,34%

Item	Fonte	Código	Descrição	Unidade	Quantidade	Custo Unitário (sem BDI) (R\$)	BDI (%)	Preço Unitário (com BDI) (R\$)	Preço Total (R\$)
<b>CONSTRUÇÃO DE PORTAIS DE ENTRADA E CANTEIRO NO MUNICIPIO DE URANDI/BA</b>									<b>387.209,42</b>
2.7.1.	COMPOSIÇÃO	003	Placa de regulamentação R-15 - circular, (altura máxima permitida), padrão dnit, em chapa de aço nº 18, tratada, revestida com película totalmente refletiva, incluso barrote para fixação - fornecimento e instalação	UN	2,00	195,71	BDI 1	235,52	471,03
2.7.2.	ORSE	12046	Letra em aço inox escovado/polido 45 x 45cm - instalado	UN	27,00	206,00	BDI 1	247,90	6.693,31
<b>3. CANTEIRO - ENTRADA PRINCIPAL DE URANDI</b>									<b>-</b>
<b>3.1. SERVIÇOS PRELIMINARES</b>									<b>1.037,48</b>
3.1.1.	ORSE	51	Placa de obra em chapa aço galvanizado, instalada	M2	2,50	344,85	BDI 1	414,99	1.037,48
<b>3.2. INSTALAÇÕES ELÉTRICAS</b>									<b>52.736,62</b>
3.2.1.	SINAPI	91927	CABO DE COBRE FLEXÍVEL ISOLADO, 2,5 MM², ANTI-CHAMA 0,6/1,0 KV, PARA CIRCUITOS TERMINAIS - FORNECIMENTO E INSTALAÇÃO. AF_12/2015	M	17,80	5,61	BDI 1	6,75	120,17
3.2.2.	SINAPI	91932	CABO DE COBRE FLEXÍVEL ISOLADO, 10 MM², ANTI-CHAMA 450/750 V, PARA CIRCUITOS TERMINAIS - FORNECIMENTO E INSTALAÇÃO. AF_12/2015	M	603,00	15,67	BDI 1	18,86	11.370,94
3.2.3.	SINAPI	91928	CABO DE COBRE FLEXÍVEL ISOLADO, 4 MM², ANTI-CHAMA 450/750 V, PARA CIRCUITOS TERMINAIS - FORNECIMENTO E INSTALAÇÃO. AF_12/2015	M	385,30	6,93	BDI 1	8,34	3.213,23
3.2.4.	SINAPI	91937	CAIXA OCTOGONAL 3" X 3", PVC, INSTALADA EM LAJE - FORNECIMENTO E INSTALAÇÃO. AF_12/2015	UN	32,00	10,00	BDI 1	12,03	385,09
3.2.5.	ORSE	00393	Caixa de passagem em pvc tipo aquatic, embutir, 220x170x80mm	UN	19,00	75,85	BDI 1	91,28	1.734,28
3.2.6.	SINAPI	93655	DISJUNTOR MONOPOLAR TIPO DIN, CORRENTE NOMINAL DE 20A - FORNECIMENTO E INSTALAÇÃO. AF_10/2020	UN	5,00	14,25	BDI 1	17,15	85,74
3.2.7.	ORSE	12223	Quadro de distribuição de embutir, em chapa de aço, para até 12 disjuntores, com barramento, padrão DIN, exclusive disjuntores	UN	1,00	588,58	BDI 1	708,30	708,30
3.2.8.	SINAPI	91846	ELETRODUTO FLEXÍVEL CORRUGADO, PVC, DN 32 MM (1"), PARA CIRCUITOS TERMINAIS, INSTALADO EM LAJE - FORNECIMENTO E INSTALAÇÃO. AF_12/2015	M	143,50	9,22	BDI 1	11,10	1.592,18
3.2.9.	SINAPI	93008	ELETRODUTO RÍGIDO ROSCÁVEL, PVC, DN 50 MM (1 1/2") - FORNECIMENTO E INSTALAÇÃO. AF_12/2015	M	235,50	15,62	BDI 1	18,80	4.426,72
3.2.10.	ORSE	11136	Entrada de energia elétrica trifásica demanda entre 15,2 e 19 kw - Rev 01	UN	1,00	2.562,10	BDI 1	3.083,23	3.083,23



**MUNICÍPIO DE URANDI**

Rua Sebastião Alves de Santana, N.º 57, Centro  
CEP: 46.350-000, Urandi – Bahia  
CNPJ: 13.982.632/0001-40

**PO - PLANILHA ORÇAMENTÁRIA**

Orçamento Base para Licitação

LOCALIDADE ORSE SERIPE	DATA BASE 11-21	PROPONENTE / TOMADOR PREFEITURA MUNICIPAL DE URANDI	APELIDO DO EMPREENDIMENTO CONSTRUÇÃO DE PORTAIS DE ENTRADA E CANTEIRO NO MUNICIPIO DE URANDI/BA
LOCALIDADE SINAPI SALVADOR	DATA BASE 11-21 (N DES.)	DESCRIÇÃO DO LOTE CONSTRUÇÃO DE PORTAIS DE ENTRADA E CANTEIRO NO MUNICIPIO DE	MUNICÍPIO / UF URANDI/BA BDI 1 20,34%

Item	Fonte	Código	Descrição	Unidade	Quantidade	Custo Unitário (sem BDI) (R\$)	BDI (%)	Preço Unitário (com BDI) (R\$)	Preço Total (R\$)
<b>CONSTRUÇÃO DE PORTAIS DE ENTRADA E CANTEIRO NO MUNICIPIO DE URANDI/BA</b>									<b>387.209,42</b>
3.2.11.	COMPOSIÇÃO	002	Poste decorativo com 02 pétalas, em tubo de alumínio com difusor em vidro leitoso brilhante, ref. XR-708/2 da Xoulux ou similar, com 6,00m, inclusive lâmpada de luz mista 500W (philips ref ml 500w ou similar)	UN	16,00	1.351,21	BDI 1	1.626,05	26.016,74
<b>3.3. PAVIMENTAÇÃO</b>									<b>-</b>
3.3.1.	SINAPI	92397	EXECUÇÃO DE PÁTIO/ESTACIONAMENTO EM PISO INTERTRAVADO, COM BLOCO RETANGULAR COR NATURAL DE 20 X 10 CM, ESPESSURA 6 CM. AF_12/2015	M2	1.300,00	47,03	BDI 1	56,60	73.574,67
3.3.2.	SINAPI	94279	ASSENTAMENTO DE GUIA (MEIO-FIO) EM TRECHO RETO, CONFECCIONADA EM CONCRETO PRÉ-FABRICADO, DIMENSÕES 39X6,5X6,5X19 CM (COMPRIMENTO X BASE INFERIOR X BASE SUPERIOR X ALTURA), PARA DELIMITAÇÃO DE JARDINS, PRAÇAS OU PASSEIOS. AF_05/2016	M	546,00	39,31	BDI 1	47,31	25.828,89
<b>3.4. LETREIRO EM CHAPA GALVANIZADA</b>									<b>-</b>
3.4.1.	COTAÇÃO	001	LETREIRO "# EU ♥ URANDI" (EM CHAPA GALVANIZADA COM 150CM E 200CM DE ALTURA   PINTURA AUTOMOTIVA NA COR DO PROJETO   CHUMBADOR PARA FIXAÇÃO DO LETREIRO EM BASE DE CONCRETO EXISTENTE, INCLUSIVE FRETE)	UN	1,00	34.073,33	BDI 1	41.003,85	41.003,85
3.4.2.	SINAPI	96528	FABRICAÇÃO, MONTAGEM E DESMONTAGEM DE FÔRMA PARA BLOCO DE COROAMENTO, EM MADEIRA SERRADA, E=25 MM, 1 UTILIZAÇÃO. AF_06/2017	M2	16,15	235,31	BDI 1	283,17	4.573,23
3.4.3.	SINAPI	94965	CONCRETO FCK = 25MPA, TRAÇO 1:2,3:2,7 (EM MASSA SECA DE CIMENTO/ AREIA MÉDIA/ BRITA 1) - PREPARO MECÂNICO COM BETONEIRA 400 L. AF_05/2021	M3	2,17	475,90	BDI 1	572,70	1.242,75
3.4.4.	SINAPI	92873	LANÇAMENTO COM USO DE BALDES, ADENSAMENTO E ACABAMENTO DE CONCRETO EM ESTRUTURAS. AF_12/2015	M3	2,17	203,73	BDI 1	245,17	532,02
3.4.5.	SINAPI	96546	ARMAÇÃO DE BLOCO, VIGA BALDRAME OU SAPATA UTILIZANDO AÇO CA-50 DE 10 MM - MONTAGEM. AF_06/2017	KG	97,73	16,09	BDI 1	19,36	1.892,32
3.4.6.	SINAPI	96543	ARMAÇÃO DE BLOCO, VIGA BALDRAME E SAPATA UTILIZANDO AÇO CA-60 DE 5 MM - MONTAGEM. AF_06/2017	KG	24,39	20,74	BDI 1	24,96	608,74



**MUNICÍPIO DE URANDI**

Rua Sebastião Alves de Santana, N.º 57, Centro  
CEP: 46.350-000, Urandi – Bahia  
CNPJ: 13.982.632/0001-40

**PO - PLANILHA ORÇAMENTÁRIA**

Orçamento Base para Licitação

LOCALIDADE ORSE SERJIPE	DATA BASE 11-21	PROPONENTE / TOMADOR PREFEITURA MUNICIPAL DE URANDI	APELIDO DO EMPREENDIMENTO CONSTRUÇÃO DE PORTAIS DE ENTRADA E CANTEIRO NO MUNICÍPIO DE URANDI/BA
LOCALIDADE SINAPI SALVADOR	DATA BASE 11-21 (N DES.)	DESCRIÇÃO DO LOTE CONSTRUÇÃO DE PORTAIS DE ENTRADA E CANTEIRO NO MUNICÍPIO DE	MUNICÍPIO / UF URANDI/BA BDI 1 20,34%

Item	Fonte	Código	Descrição	Unidade	Quantidade	Custo Unitário (sem BDI) (R\$)	BDI (%)	Preço Unitário (com BDI) (R\$)	Preço Total (R\$)
<b>CONSTRUÇÃO DE PORTAIS DE ENTRADA E CANTEIRO NO MUNICÍPIO DE URANDI/BA</b>									<b>387.209,42</b>
3.4.7.	SINAPI	87894	CHAPISCO APLICADO EM ALVENARIA (SEM PRESENÇA DE VÃOS) E ESTRUTURAS DE CONCRETO DE FACHADA, COM COLHER DE PEDREIRO. ARGAMASSA TRAÇO 1:3 COM PREPARO EM BETONEIRA 400L. AF_06/2014	M2	16,25	6,74	BDI 1	8,11	131,80
3.4.8.	SINAPI	87792	EMBOÇO OU MASSA ÚNICA EM ARGAMASSA TRAÇO 1:2:8, PREPARO MECÂNICO COM BETONEIRA 400 L, APLICADA MANUALMENTE EM PANOS CEGOS DE FACHADA (SEM PRESENÇA DE VÃOS), ESPESSURA DE 25 MM. AF_06/2014	M2	16,25	39,84	BDI 1	47,94	779,08
3.4.9.	ORSE	04953	Impermeabilização de alicerce e viga baldrame com 2 demãos de tinta asfáltica tipo Neutrol da Vedacit ou similar, exceto argamassa impermeabilização	M2	16,25	21,98	BDI 1	26,45	429,82
3.4.10.	SINAPI	88485	APLICAÇÃO DE FUNDO SELADOR ACRÍLICO EM PAREDES, UMA DEMÃO. AF_06/2014	M2	16,25	2,43	BDI 1	2,92	47,52
3.4.11.	SINAPI	88489	APLICAÇÃO MANUAL DE PINTURA COM TINTA LÁTEX ACRÍLICA EM PAREDES, DUAS DEMÃOS. AF_06/2014	M2	16,25	12,67	BDI 1	15,25	247,77
<b>3.5.</b>			<b>PAISAGISMO E URBANIZAÇÃO</b>						<b>33.371,40</b>
3.5.1.	SINAPI	98504	PLANTIO DE GRAMA EM PLACAS. AF_05/2018	M2	640,00	11,71	BDI 1	14,09	9.018,76
3.5.2.	ORSE	10536	Lixeira em fibra de vidro, com capacidade 50l, com suporte (poste), FIOBERGLASS, REF. CLPD1085 ou similar	UN	3,00	328,89	BDI 1	395,79	1.187,36
3.5.3.	ORSE	02411	Banco com encosto, compr=1,50m, largura=30cm, pé de ferro fundido e com 10 réguas de madeira, inclusive pintura	UN	5,00	1.100,00	BDI 1	1.323,74	6.618,70
3.5.4.	ORSE	07782	Planta - Palmeira Imperial h=1,00m (fornecimento e plantio)	UN	16,00	678,26	BDI 1	816,22	13.059,49
3.5.5.	ORSE	07668	Planta - Agave azul (agave americana), fornecimento e plantio	UN	26,00	111,45	BDI 1	134,12	3.487,09
<b>3.6.</b>			<b>SERVIÇOS FINAIS</b>						<b>1.145,30</b>
3.6.1.	ORSE	02450	Limpeza geral	M2	462,00	2,06	BDI 1	2,48	1.145,30

Encargos sociais:

Para elaboração deste orçamento, foram utilizados os encargos sociais do SINAPI para a Unidade da Federação indicada.

Observações:

Foi considerado arredondamento de duas casas decimais para Custo Unitário; BDI; Preço Unitário; Preço Total.



**MUNICÍPIO DE URANDI**

Rua Sebastião Alves de Santana, N.º 57, Centro  
 CEP: 46.350-000, Urandi – Bahia  
 CNPJ: 13.982.632/0001-40

**PO - PLANILHA ORÇAMENTÁRIA**

Orçamento Base para Licitação

LOCALIDADE ORSE SERJIPE	DATA BASE 11-21	PROponente / TOMADOR PREFEITURA MUNICIPAL DE URANDI	APELIDO DO EMPREENDIMENTO CONSTRUÇÃO DE PORTAIS DE ENTRADA E CANTEIRO NO MUNICÍPIO DE URANDI/BA	
LOCALIDADE SINAPI SALVADOR	DATA BASE 11-21 (N DES.)	DESCRIÇÃO DO LOTE CONSTRUÇÃO DE PORTAIS DE ENTRADA E CANTEIRO NO MUNICÍPIO DE	MUNICÍPIO / UF URANDI/BA	BDI 1 20,34%

Item	Fonte	Código	Descrição	Unidade	Quantidade	Custo Unitário (sem BDI) (R\$)	BDI (%)	Preço Unitário (com BDI) (R\$)	Preço Total (R\$)
CONSTRUÇÃO DE PORTAIS DE ENTRADA E CANTEIRO NO MUNICÍPIO DE URANDI/BA									387.209,42

URANDI/BA

Local

terça-feira, 11 de janeiro de 2022

Data

Responsável Técnico

Nome: Marcos Vinícius Pereira Alves Filho

CREA/CAU: 051743349-4

ART/RRT: BA20220002751





**Anotação de Responsabilidade Técnica - ART**  
Lei nº 6.496, de 7 de dezembro de 1977

**CREA-BA**

**ART OBRA / SERVIÇO**  
Nº BA20220002751

**Conselho Regional de Engenharia e Agronomia da Bahia**

INICIAL

**1. Responsável Técnico**

**MARCOS VINICIUS PEREIRA ALVES FILHO**

Título profissional: **ENGENHEIRO CIVIL**

RNP: **0517433494**

Registro: **3000066746BA**

**2. Dados do Contrato**

Contratante: **PREFEITURA MUNICIPAL DE URANDI**

**RUA SEBASTIÃO ALVES SANTANA**

Complemento:

Cidade: **URANDI**

Bairro: **Centro**

UF: **BA**

CPF/CNPJ: **13.982.632/0001-40**

Nº: **57**

CEP: **46350000**

Contrato: **Não especificado**

Celebrado em:

Valor: **R\$ 1,00**

Tipo de contratante: **Pessoa Juridica de Direito Público**

Ação Institucional: **NENHUMA - NAO OPTANTE**

**3. Dados da Obra/Serviço**

**RUA SEBASTIÃO ALVES SANTANA**

Complemento:

Cidade: **URANDI**

Data de Início: **06/02/2022**

Previsão de término: **06/02/2023**

Coordenadas Geográficas: **0, 0**

Finalidade: **SEM DEFINIÇÃO**

Proprietário: **PREFEITURA MUNICIPAL DE URANDI**

Código: **Não Especificado**

CPF/CNPJ: **13.982.632/0001-40**

**4. Atividade Técnica**

17 - Elaboração

24 - Projeto > CONSTRUÇÃO CIVIL - CONSTRUÇÃO > ESTRUTURAS E CONCRETOS > #109 -  
ESTRUTURA DE CONCRETO ARMADO

Quantidade

34,01

Unidade

m³

Após a conclusão das atividades técnicas o profissional deve proceder a baixa desta ART

**5. Observações**

Construção de portal de entrada na saída de Urandi para Guanambi e Urandi para Licínio

**6. Declarações**

- Declaro que estou cumprindo as regras de acessibilidade previstas nas normas técnicas da ABNT, na legislação específica e no decreto n. 5296/2004.

**7. Entidade de Classe**

NENHUMA DAS ENTIDADES

**8. Assinaturas**

Declaro serem verdadeiras as informações acima

**Urandi-BA, 07** de **Janeiro** de **2022**

Local

data

Warlei Oliveira de Souza  
PREFEITO MUNICIPAL DE URANDI

MARCOS VINICIUS PEREIRA ALVES FILHO - CPF: 060.578.575-93

PREFEITURA MUNICIPAL DE URANDI - CNPJ: 13.982.632/0001-40

**9. Informações**

\* A ART é válida somente quando quitada, mediante apresentação do comprovante do pagamento ou conferência no site do Crea.

\* O comprovante de pagamento deverá ser apensado para comprovação de quitação

**10. Valor**

Valor da ART: **R\$ 88,78**

Registrada em: **07/01/2022**

Valor pago: **R\$ 88,78**

Nosso Número: **53761744**

A autenticidade desta ART pode ser verificada em: <http://crea-ba.sitac.com.br/publico/>, com a chave: B50A1  
Impresso em: 07/01/2022 às 12:51:41 por: , ip: 45.181.152.78

[www.creaba.org.br](http://www.creaba.org.br)  
Tel: (71) 3453-8990

[creaba@creaba.org.br](mailto:creaba@creaba.org.br)  
Fax: (71) 3453-8989





**MUNICÍPIO DE URANDI**  
Rua Sebastião Alves de Santana, N.º 57, Centro  
CEP: 46.350-000, Urandi – Bahia  
CNPJ: 13.982.632/0001-40

## CRONOGRAMA FÍSICO-FINANCEIRO

PROponente Tomador		Apelido Empreendimento		Descrição do Lote											
PREFEITURA MUNICIPAL DE URANDI		CONSTRUÇÃO DE PORTAIS DE ENTRADA E CANTEIRO NO MUNICÍPIO DE URANDI/BA		CONSTRUÇÃO DE PORTAIS DE ENTRADA E CANTEIRO NO MUNICÍPIO DE URANDI/BA											
Item	Descrição	Valor (R\$)	Parcelas:	1	2	3	4	5	6	7	8	9	10	11	12
				10/21	11/21	12/21	01/22	02/22	03/22	04/22	05/22	06/22	07/22	08/22	09/22
<b>1.</b>	<b>CONTRUÇÃO DO PORTAL DE ENTRADA - E</b>	<b>106.025,71</b>	% Período:	35,30%	42,50%	22,20%									
1.1.	SERVIÇOS PRELIMINARES	1.037,48	% Período:	100,00%											
1.2.	MOVIMENTAÇÃO DE TERRA	6.081,63	% Período:	100,00%											
1.3.	INFRA-ESTRUTURA	19.041,15	% Período:	100,00%											
1.4.	SUPRA-ESTRUTURA	56.331,03	% Período:	20,00%	80,00%										
1.5.	REVESTIMENTO	7.294,96	% Período:	20,00%	80,00%										
1.6.	PINTURA	8.333,01	% Período:			100,00%									
1.7.	LETREIRO / SINALIZAÇÃO	7.906,45	% Período:			100,00%									
<b>2.</b>	<b>PORTAL DE ENTRADA DE ACESSO A LICIN</b>	<b>42.000,45</b>	% Período:				25,19%	46,10%	28,71%						
2.1.	SERVIÇOS PRELIMINARES	1.037,48	% Período:				100,00%								
2.2.	MOVIMENTAÇÃO DE TERRA	424,93	% Período:				100,00%								
2.3.	INFRA-ESTRUTURA	4.277,81	% Período:				100,00%								
2.4.	SUPRA-ESTRUTURA	24.200,82	% Período:				20,00%	80,00%							
2.5.	REVESTIMENTO	2.953,74	% Período:				20,00%	80,00%	100,00%						
2.6.	PINTURA	1.941,33	% Período:						100,00%						
2.7.	LETREIRO / SINALIZAÇÃO	7.164,34	% Período:						100,00%						
<b>3.</b>	<b>CANTEIRO - ENTRADA PRINCIPAL DE URAI</b>	<b>239.183,26</b>	% Período:							5,95%	5,51%	31,80%	20,78%	21,53%	14,43%
3.1.	SERVIÇOS PRELIMINARES	1.037,48	% Período:							100,00%					
3.2.	INSTALAÇÕES ELÉTRICAS	52.736,62	% Período:							25,00%	25,00%	50,00%			
3.3.	PAVIMENTAÇÃO	99.403,56	% Período:							25,00%	25,00%	50,00%	50,00%		
3.4.	LETREIRO EM CHAPA GALVANIZADA	51.488,90	% Período:									50,00%	50,00%	100,00%	
3.5.	PAISAGISMO E URBANIZAÇÃO	33.371,40	% Período:												100,00%
3.6.	SERVIÇOS FINAIS	1.145,30	% Período:												100,00%
<b>Total: R\$ 387.209,42</b>			%:	9,67%	11,64%	6,08%	2,73%	5,00%	3,11%	3,67%	3,40%	19,65%	12,84%	13,30%	8,91%
			Outros:	-	-	-	-	-	-	-	-	-	-	-	-
			Investimento:	37.426,47	45.064,82	23.534,42	10.580,38	19.360,66	12.059,41	14.221,64	13.184,15	76.070,09	49.701,78	51.488,90	34.516,70
			%:	9,67%	21,30%	27,38%	30,11%	35,11%	38,23%	41,90%	45,31%	64,95%	77,79%	91,09%	100,00%
			Outros:	-	-	-	-	-	-	-	-	-	-	-	-
			Investimento:	37.426,47	82.491,29	106.025,71	116.606,09	135.966,75	148.026,16	162.247,80	175.431,95	251.502,04	301.203,82	352.692,72	387.209,42

URANDI/BA

Local

terça-feira, 11 de janeiro de 2022

Data

PMv3.0.4

Responsável Técnico

Nome: Marcos Vinicius Pereira Alves Filho

CREA/CAU: 051743349-4

ART/RRT: BA20220002751

1 / 1





**MUNICÍPIO DE URANDI**  
Rua Sebastião Alves de Santana, N.º 57, Centro  
CEP: 46.350-000, Urandi – Bahia  
CNPJ: 13.982.632/0001-40

**Quadro de Composição do BDI**

	<b>PROPONENTE / TOMADOR</b> PREFEITURA MUNICIPAL DE URANDI
--	---

<b>APELIDO DO EMPREENDIMENTO / DESCRIÇÃO DO LOTE</b> CONSTRUÇÃO DE PORTAIS DE ENTRADA E CANTEIRO NO MUNICÍPIO DE URANDI/BA / CONSTRUÇÃO DE PORTAIS DE ENTRADA E CANTEIRO
---

Conforme legislação tributária municipal, definir estimativa de percentual da base de cálculo para o ISS:	40,00%
Sobre a base de cálculo, definir a respectiva alíquota do ISS (entre 2% e 5%):	5,00%

**BDI 1**

<b>TIPO DE OBRA</b> Construção e Reforma de Edifícios
--

Itens	Siglas	% Adotado
Administração Central	AC	4,00%
Seguro e Garantia	SG	0,81%
Risco	R	0,98%
Despesas Financeiras	DF	1,10%
Lucro	L	6,16%
Tributos (impostos COFINS 3%, e PIS 0,65%)	CP	3,65%
Tributos (ISS, variável de acordo com o município)	ISS	2,00%
Tributos (Contribuição Previdenciária sobre a Receita Bruta - 0% ou 4,5% - Desoneração)	CRPB	0,00%
<b>BDI SEM desoneração (Fórmula Acórdão TCU)</b>	<b>BDI PAD</b>	<b>20,34%</b>

Os valores de BDI foram calculados com o emprego da fórmula:

$$BDI = \frac{(1+AC+S+R+G)*(1+DF)*(1+L)}{(1-CP-ISS-CRPB)} - 1$$

Declaro para os devidos fins que, conforme legislação tributária municipal, a base de cálculo deste tipo de obra corresponde à 40%, com a respectiva alíquota de 5%.

Declaro para os devidos fins que o regime de Contribuição Previdenciária sobre a Receita Bruta adotado para elaboração do orçamento foi SEM Desoneração, e que esta é a alternativa mais adequada para a Administração Pública.

Observações:

URANDI/BA  
Local

sexta-feira, 7 de janeiro de 2022  
Data

Responsável Técnico

Nome: Marcos Vinicius Pereira Alves Filho  
CREA/CAU: 051743349-4  
ART/RRT: BA20220002751



## COMPOSIÇÕES



FONTE	CÓDIGO	DESCRIÇÃO	UNIDADE	COEFIC.	CUSTO UNIT DESONERADO	CUSTO UNIT NÃO DESONER.
<b>COMPOSIÇÃO</b>	<b>002</b>	<b>Poste decorativo com 02 pétalas, em tubo de alumínio com difusor em vidro leitoso brilhante, ref. XR-708/2 da Xoulux ou similar, com 6,00m, inclusive lâmpada de luz mista 500W (phillips ref ml 500w ou similar)</b>	<b>UN</b>		<b>1.315,34</b>	<b>1.351,21</b>
ORSE	9158	Poste decorativo com 02 pétalas, difusor em vidro leitoso brilhante ref. XR-708/2 da Xoulux ou similar, com 6,00m	UN	1	920,90	920,90
ORSE	609	LAMPADA DE LUZ MISTA 500W (PHILLIPS REF ML 500W OU SIMILAR)	UN	2	66,20	66,20
ORSE	126	Concreto simples fabricado na obra, fck=15 mpa, lançado e adensado	UN	0,027	504,61	504,61
SINAPI	91677	ENGENHEIRO ELETRICISTA COM ENCARGOS COMPLEMENTARES	H	2,5	82,11	94,93
SINAPI	88316	SERVENTE COM ENCARGOS COMPLEMENTARES	H	2,5	17,26	18,79
<b>COMPOSIÇÃO</b>	<b>001</b>	<b>ESTRUTURA METALICA PARA FIXAÇÃO DE PLACA CIMENTICIA</b>	<b>M2</b>		<b>97,75</b>	<b>101,13</b>
SINAPI-I	37586	PINO DE ACO COM ARRUELA CONICA, DIAMETRO ARRUELA = *23* MM E COMP HASTE = *27* MM (ACAO INDIRETA)	CENTO	0,0486	61,81	61,81
SINAPI-I	39419	PERFIL GUIA, FORMATO U, EM ACO ZINCADO, PARA ESTRUTURA PAREDE DRYWALL, E = 0,5 MM, 70 X 3000 MM (L X C)	M	1,5209	11,06	11,06
SINAPI-I	39422	PERFIL MONTANTE, FORMATO C, EM ACO ZINCADO, PARA ESTRUTURA PAREDE DRYWALL, E = 0,5 MM, 70 X 3000 MM (L X C)	M	3,9819	12,55	12,55
SINAPI	88278	MONTADOR DE ESTRUTURA METÁLICA COM ENCARGOS COMPLEMENTARES	H	0,786	31,27	35,19
SINAPI	88316	SERVENTE COM ENCARGOS COMPLEMENTARES	H	0,1965	17,26	18,79

05/01/2022

Data

 Responsável Técnico:  Marcos Vinícius Pereira Alves Filho  
 CREA/CAU: 051743349-4

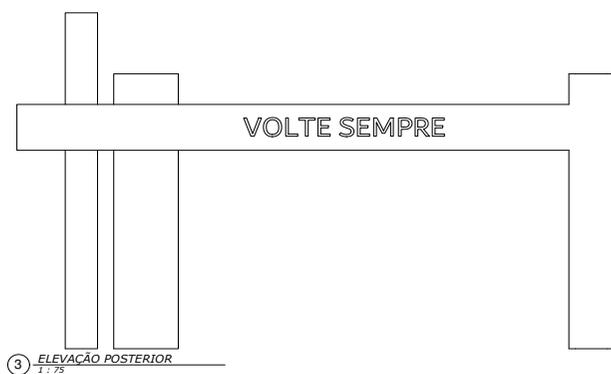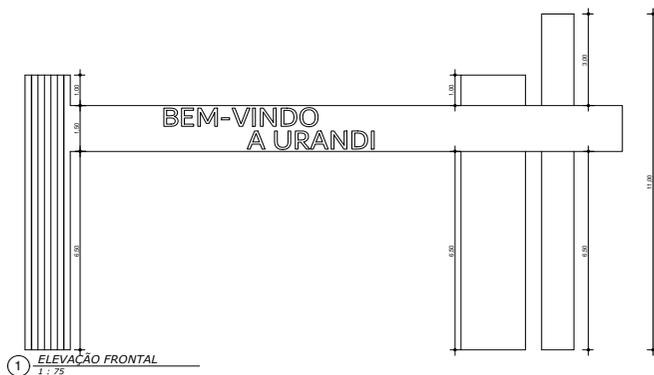


<b>PORTAL DE ENTRADA</b>			
<b>CONSTRUÇÃO DE UM PORTAL DE ENTRADA NA INTERCESSÃO ENTRE A BR 122 E AV. IMBASSAY</b>			
LOTE	QUADRA	ENDEREÇO	CIDADE
-	-	-	URANDI-BA
OBSERVAÇÃO			
QUADRO DE ÁREAS	PROPRIETÁRIO		
	PREFEITURA MUNICIPAL DE URANDI CNPJ: 13.982.632/0001-40		
SITUAÇÃO ESQUEMÁTICA	PROJETO		
	 MARCOS VINÍCIUS PEREIRA ALVES FILHO ENGENHEIRO CIVIL - CREA - 0517433-0/4		
	EXECUÇÃO		
	-		
APROVAÇÕES			
 <b>MUNICÍPIO DE URANDI</b> Rua Sebastião Alves de Santana, N.º 57, Centro CEP: 46.350-000, Urandi - Bahia CNPJ: 13.982.632/0001-40		MÊSANO 09 01 DATA N.º FOLHAS FOLHA Nº	






PROJETO ARQUITETÔNICO		
ENDEREÇO OBRA: ENTRADA DA CIDADE DE URANDI/BA CEP: 46350-000		N.º ART:
ÁREAS:	RESPONSÁVEL TÉCNICO:	PREF. MUNICIPAL ALMORÁ Nº:
	MARCOS VINÍCIUS PEREIRA ALVES FILHO ENGENHEIRO CIVIL CREA 0517433494	DATA: DEZ./21
CONTRATANTE:		ESCALA: INDICADA
PREFEITURA MUNICIPAL DE URANDI/BA CNPJ: 13.982.632/0001-40		
ENDEREÇO: Rua Sebastião Alves Santana, 57 Centro Administrativo, Urandi, BA CEP: 46350-000		
CONTEM PLANTA DE IMPLANTAÇÃO	PRANCHA : 01/01	FORMATO A2





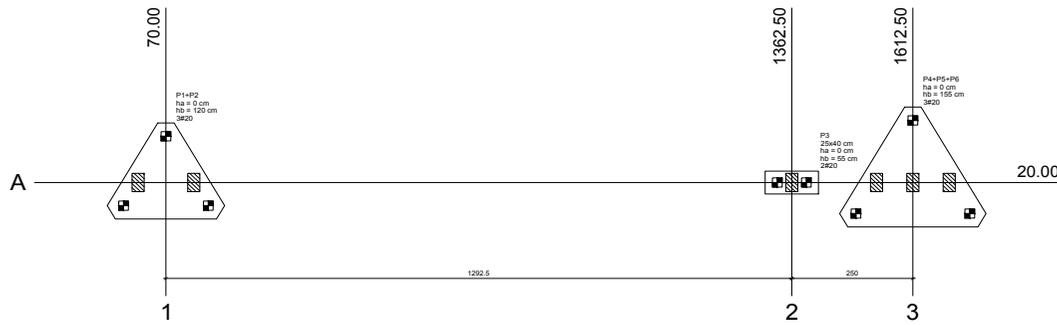


Pilar										Fundação						
Nome	Seção (cm)	X (cm)	Y (cm)	Carga Máx. (tf)	Carga Mín. (tf)	Mx (kgf.m)	My (kgf.m)	Fx (tf)	Fy (tf)	Lado B (cm)	Lado V (cm)	R0/ha (cm)	H1/H2 (cm)	no de ca.	de (cm)	Base tub. (cm)
P3	25x40	1362.50	20.00	17.7	17.2	300	200	0.1	0.1	110	50	0	50	2	20	40
P1+P2	20x20	70.00	20.00	14.9	14.8	400	8100	0.3	0.1	242	210	0	120	3	20	105
P4+P5+P6	20x20	1612.50	20.00	12.3	12.1	500	3300	0.3	0.1	302	262	0	105	3	20	140

Escalas		Localização no eixo X		Localização no eixo Y	
Simbologia	de (cm)	Coordenadas (cm)	Nome	Coordenadas (cm)	Nome
	20	70.00	P1+P2	20.00	P1+P2, P3, P4+P5+P6
	8	1362.50	P3		
		1612.50	P4+P5+P6		

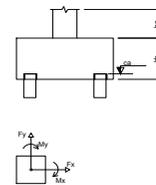

Planta de localização escala 1:50

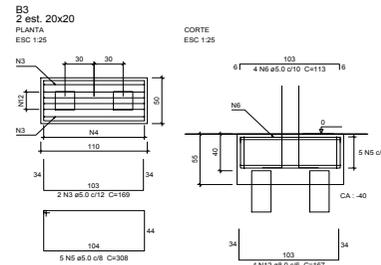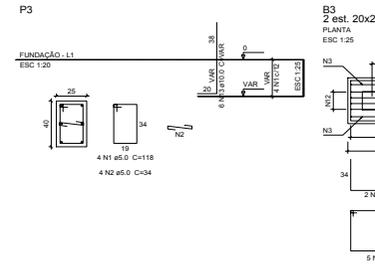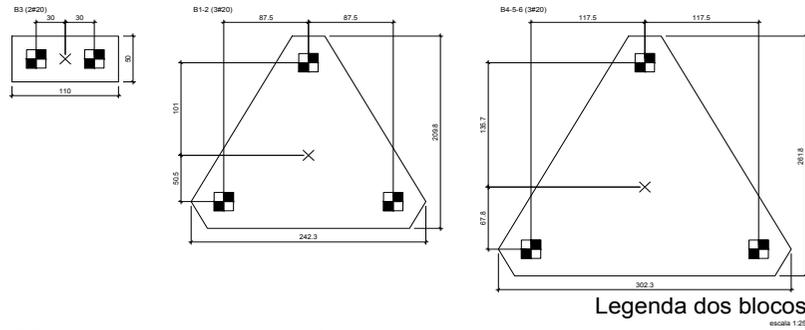


Relação do aço

CASO	N	DIAM	L	LIMT (cm)	C. TOTAL (cm)	PESO (kg)
	1	5.0	22	118	2596	748
	2	5.0	22	34	338	930
	3	5.0	2	169	830	1540
	4	5.0	5	113	452	1278
	5	5.0	5	308	1540	452
	6	5.0	4	113	452	1278
	7	5.0	11	VAR	VAR	VAR
	8	5.0	12	VAR	VAR	VAR
	9	5.0	8	717	5736	1678
	10	5.0	12	VAR	VAR	VAR
	11	5.0	11	VAR	VAR	VAR
	12	5.0	4	167	658	1942
	13	10.0	6	VAR	VAR	VAR
	14	10.0	12	VAR	VAR	VAR
	15	10.0	15	VAR	VAR	VAR

Resumo do aço

ACO	DIAM	C TOTAL (m)	PESO + 10% (kg)
CASO	5.0	6.7	2.9
CASO	10.0	84.5	57.3
CASO	5.0	241.4	40.3
<b>PESO TOTAL</b>			
CASO	60.2		
CASO	40.9		

Vol. de concreto total (C-25) = 4.3 m³  
Área de forma total = 13.73 m²

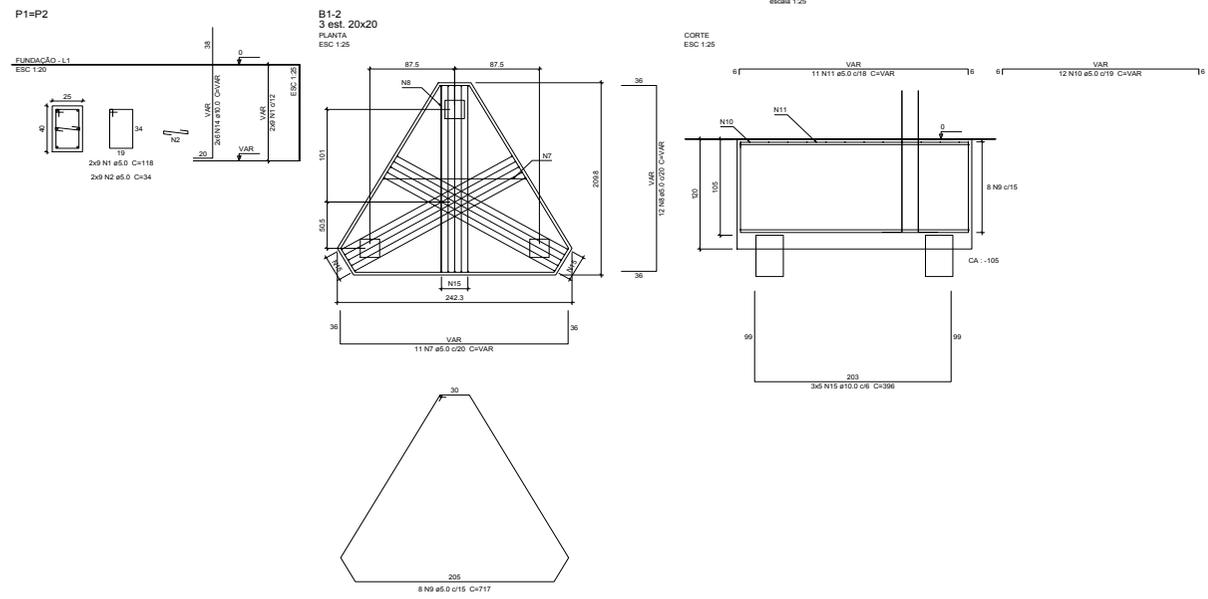

**PROJETO ESTRUTURAL - PORTAL DE ENTRADA**

DESCRIÇÃO: OBRAS AV. GOVERNADOR ANTONIO IMABASSAI - SAÍDA PARA GUANANDI

PROJETO: 46350-000

RESPONSÁVEL TÉCNICO: HENRIQUE DE SOUZA RODRIGUES (CREA: 141919497-9)

CONTRATANTE: PREFEITURA MUNICIPAL DE URANDI/BA (CNPJ: 13.952.833/0001-60)

CONTRATADO: MANOEL MARQUES FERREIRA ALVES FILHO (ENGENHEIRO CIVIL, CREA: 09.143458-4)

DATA: DEZ./21


ESCALA: 1/100

CONTÉM LOCAÇÃO E FUNDAÇÃO

PRIMEIRA FOLHA DE 01/03

FORMATO: A1(841x594mm)



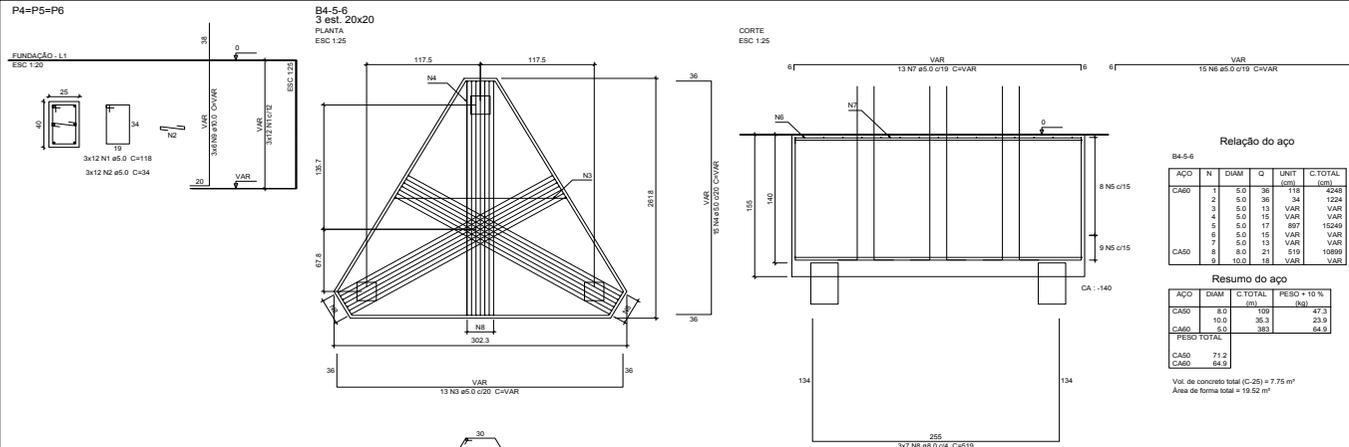


**Relação do aço**

ACO	N	DIAM (cm)	Q	UNIT (cm)	C.TOTAL (cm)
CASO	1	5.0	38	113	4348
	2	5.0	36	34	1224
	3	5.0	15	VAR	VAR
	4	5.0	15	VAR	VAR
	5	5.0	17	887	15240
	6	5.0	15	VAR	VAR
	7	5.0	13	VAR	VAR
	8	8.0	21	519	10890
	9	10.0	18	VAR	VAR

**Resumo do aço**

ACO	DIAM (cm)	C.TOTAL (cm)	PESO + 10% (kg)
CASO	8.0	109	47.3
	10.0	35.3	23.9
C-MO	5.0	383	64.9
<b>PESO TOTAL</b>			
CASO	71.2		
C-MO	64.9		

Vol. de concreto total (C-25) = 7.75 m³  
Área de forma total = 19.52 m²

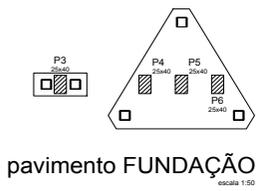

**Vigas**


Nome	Seção (cm)	Elevação (cm)	Nível (cm)
V1	25x40	0	900
V2	25x40	0	900

**Características dos materiais**

IS	Ecs (kg/cm³)
250	238000

**Legenda dos Pilares**

- P1: Pilar que morre
- P2: Pilar que passa
- P3: Pilar que nasce
- P4: Pilar com mudança de seção

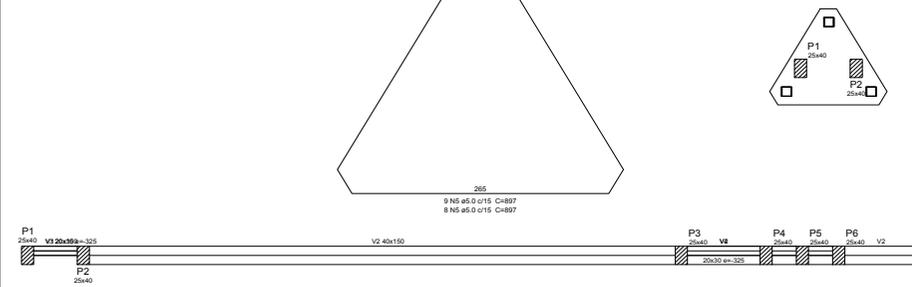

**Vigas**

Nome	Seção (cm)	Elevação (cm)	Nível (cm)
V1	25x40	0	650
V2	40x150	0	650
V3	20x30	-325	325
V4	25x40	-325	325

**Características dos materiais**

IS	Ecs (kg/cm³)
250	238000

**Legenda dos Pilares**

- P1: Pilar que morre
- P2: Pilar que passa
- P3: Pilar que nasce
- P4: Pilar com mudança de seção



**Vigas**


Nome	Seção (cm)	Elevação (cm)	Nível (cm)
V100	25x30	0	900
V101	25x30	0	900

**Características dos materiais**

IS	Ecs (kg/cm³)
250	238000

**Legenda dos Pilares**

- P1: Pilar que morre
- P2: Pilar que passa
- P3: Pilar que nasce
- P4: Pilar com mudança de seção

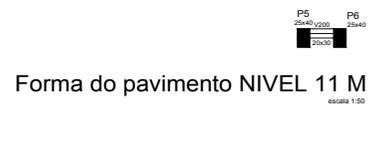

**Vigas**

Nome	Seção (cm)	Elevação (cm)	Nível (cm)
V500	25x30	0	1100
V2000	25x40	0	1100

**Características dos materiais**

IS	Ecs (kg/cm³)
250	238000

**Legenda dos Pilares**

- P1: Pilar que morre
- P2: Pilar que passa
- P3: Pilar que nasce
- P4: Pilar com mudança de seção

**PROJETO ESTRUTURAL - PORTAL DE ENTRADA**

DESENO: OMAR AV. GOVERNADOR ANTONIO IMABASSAI - SAÍDA PARA GUANANDI CEP: 46320-000

RESPONSÁVEL TÉCNICO: HENRIQUE DE SOUZA RODRIGUES

COMPARTILHE: PREFEITURA MUNICIPAL DE URANDI/BA CNPJ: 13.952.832/0001-60


DATA: 02/21

ESCALA: 1/100

CONTÉM FUNDAÇÃO E FORMAS

FORMATO: A1(841x594mm)



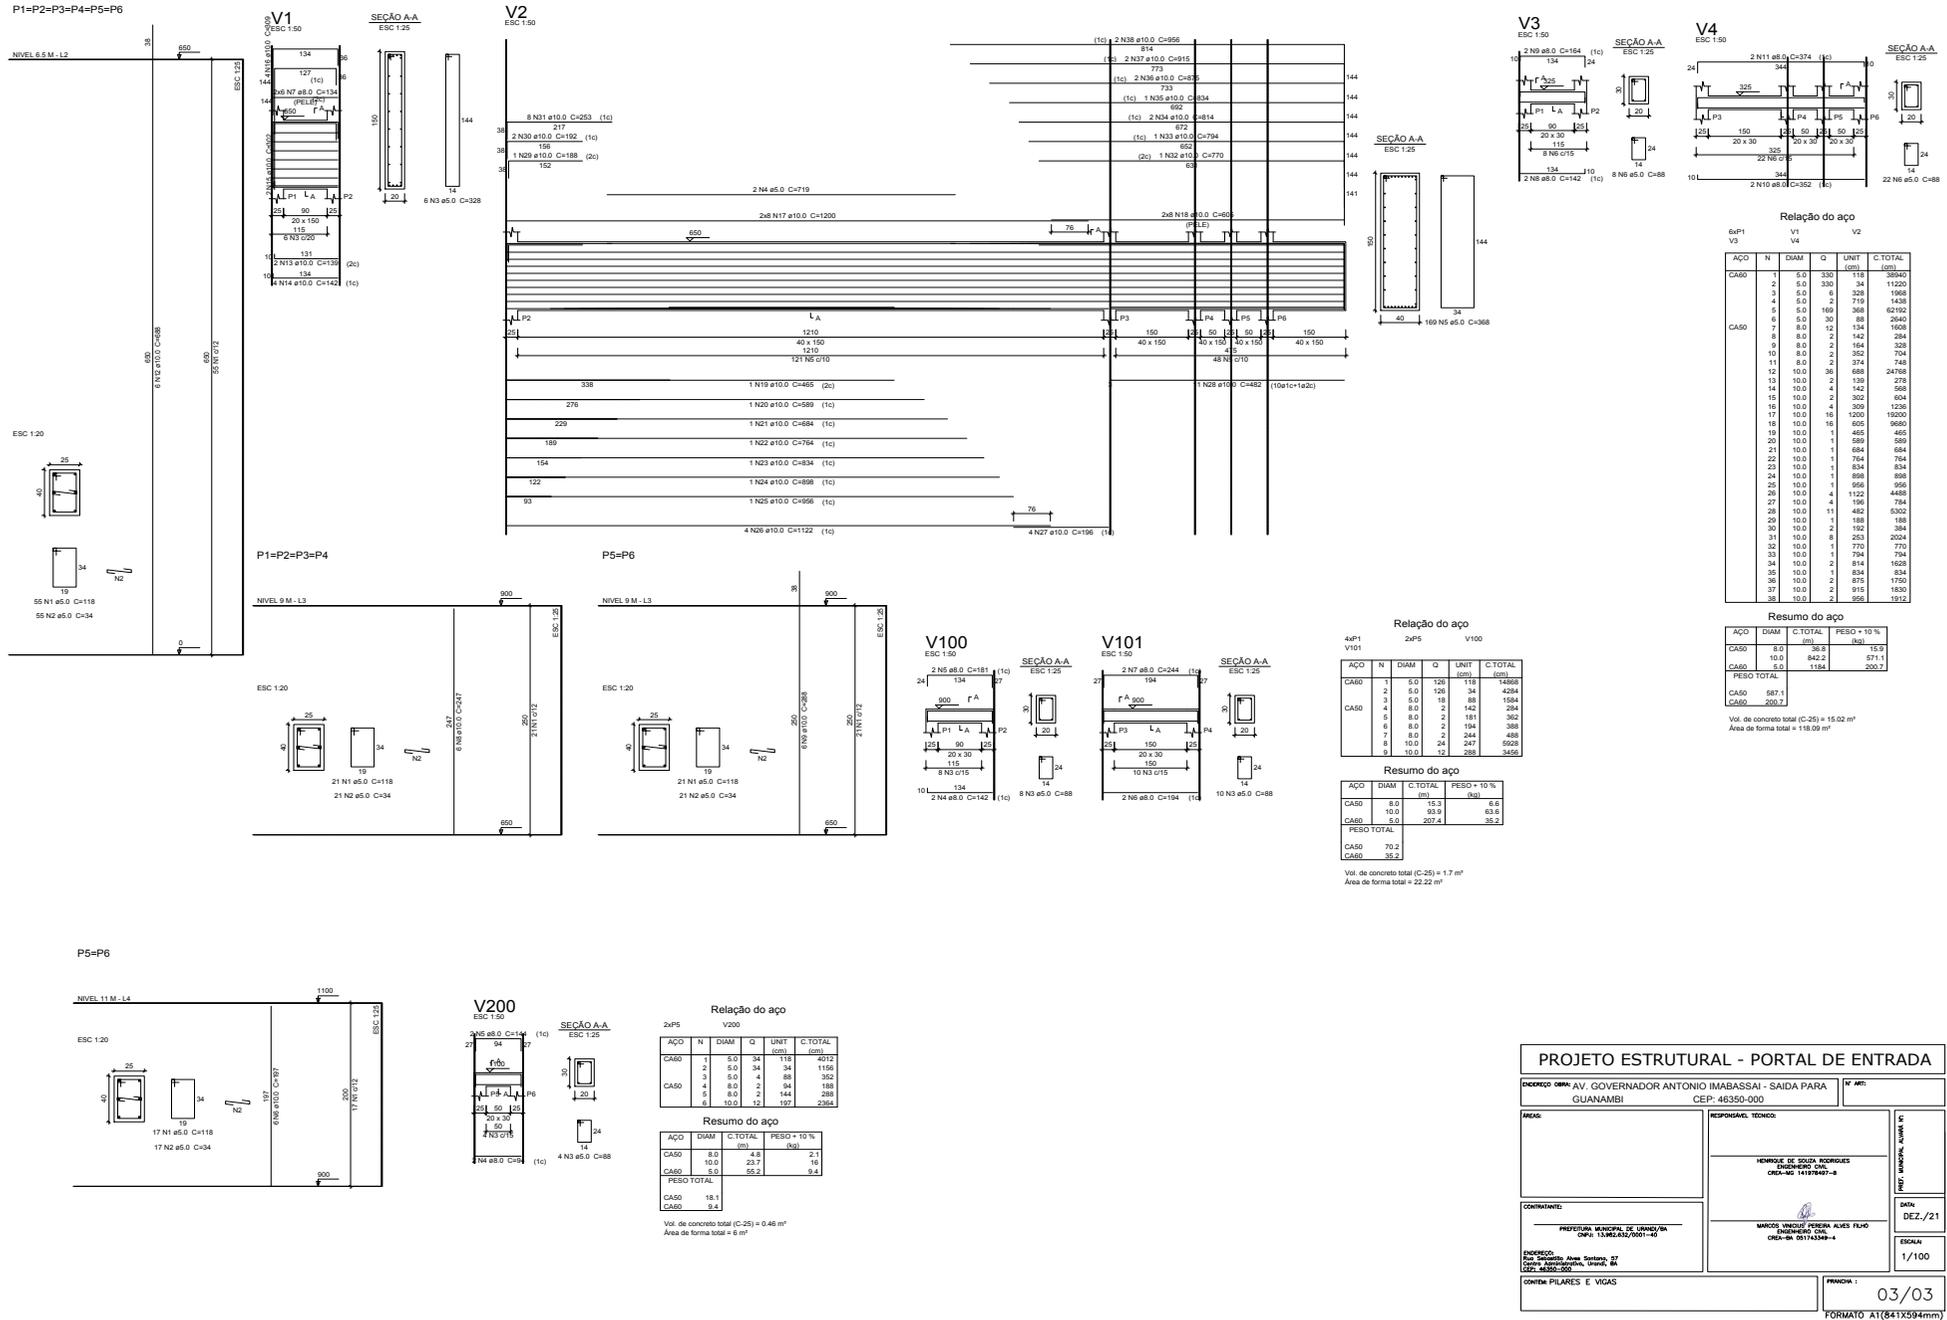

**PROJETO ESTRUTURAL - PORTAL DE ENTRADA**

DESENO: OMAR AV. GOVERNADOR ANTONIO IMABASSAI - SAÍDA PARA GUANAMBI CEP: 46350-000

PROF. MARCOS ALEX

RESPONSÁVEL TÉCNICO: HENRIQUE DE SOUZA RODRIGUES CRM: 141979/97-9

CONTINENTE: PREFEITURA MUNICIPAL DE URANDI/BA CNPJ: 13.962.833/0001-00

ENGENHEIRO CIVIL: MARCOS VINÍCIUS FERREIRA ALVES FLEHO CRM: 141979/97-9

CONTEÚDO: PILARES E VIGAS


DATA: 08/22

ESCALA: 1/100


FRANQUINHA: 03/03

FORMATO: A1(841x594mm)




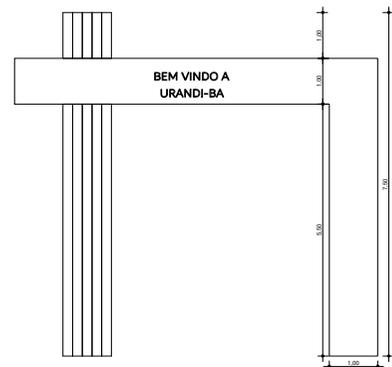

1 ELEVÇÃO FRONTAL  
1 : 50

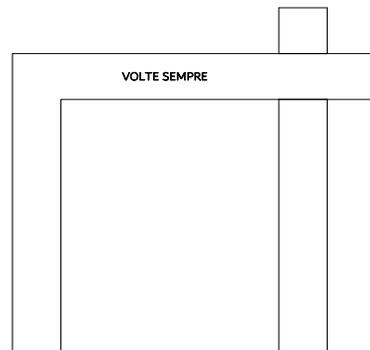

2 ELEVÇÃO POSTERIOR  
1 : 50

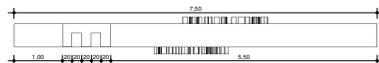

3 TÉRREO  
1 : 50




PORTAL DE ENTRADA			
PORTAL DE ENTRADA QUE DA ACESSO A LICINIO DE ALMEIDA			
LOTE	QUADRA	ENDERECO	CIDADE
-	-	-	URANDI-BA
OBSERVAÇÃO			
QUADRO DE AREAS	PROPRIETARIO		
	PREFEITURA MUNICIPAL DE URANDI CNPJ: 13.982.632/0001-40		
SITUAÇÃO ESQUEMÁTICA	PROJETO		
	 MARCOS VINICIUS PEREIRA ALVES FILHO ENGENHEIRO CIVIL - CREA - 0517433494		
	EXECUÇÃO		
	-		
APROVAÇÕES			
		<b>MUNICÍPIO DE URANDI</b> Rua Sebastião Alves de Santana, N.º 57, Centro CEP: 46.350-000, Urandi - Bahia CNPJ: 13.982.632/0001-40	
ESCALA:	MESANO	99	01
	DATA:	N.º FOLHAS	FOLHA N.º







PROJETO ARQUITETÔNICO		
ENDEREÇO OBRA: ENTRADA DA CIDADE DE URANDI/BA CEP: 46350-000		N.º ART:
ÁREAS:	RESPONSÁVEL TÉCNICO:	PREF. MUNICIPAL ALMOBIA Nº:
	MARCOS VINÍCIUS PEREIRA ALVES FILHO ENGENHEIRO CIVIL CREA 0517433494	DATA: DEZ./21
CONTRATANTE:		ESCALA: INDICADA
PREFEITURA MUNICIPAL DE URANDI/BA CNPJ: 13.982.632/0001-40		
ENDEREÇO: Rua Sebastião Alves Santana, 57 Centro Administrativo, Urandi, BA CEP: 46350-000		
CONTEM: PLANTA DE IMPLANTAÇÃO	PRANCHA :	01/01
	FORMATO A2	




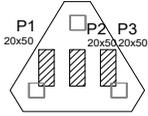

Forma do pavimento fundação escala 1:50

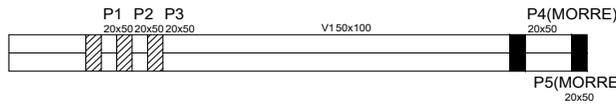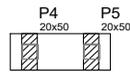

Forma do pavimento nível 6.5 escala 1:50

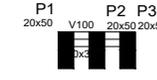

Forma do pavimento nível 7.5 escala 1:50

Pilares			
Nome	Seção (cm)	Elevação (cm)	Nível (cm)
P1	20 x 50	0	0
P2	20 x 50	0	0
P3	20 x 50	0	0
P4	20 x 50	0	0
P5	20 x 50	0	0

Vigas			
Nome	Seção (cm)	Elevação (cm)	Nível (cm)
V1	50x100	0	650

Pilares			
Nome	Seção (cm)	Elevação (cm)	Nível (cm)
P1	20 x 50	0	650
P2	20 x 50	0	650
P3	20 x 50	0	650
P4	20 x 50	0	650
P5	20 x 50	0	650

Vigas			
Nome	Seção (cm)	Elevação (cm)	Nível (cm)
V100	20x30	0	750

Características dos materiais	
fck (kgf/cm²)	Ecs (kgf/cm²)
250	230000

Pilares			
Nome	Seção (cm)	Elevação (cm)	Nível (cm)
P1	20 x 50	0	750
P2	20 x 50	0	750
P3	20 x 50	0	750

Legenda dos Pilares	
	Pilar que morre
	Pilar que passa
	Pilar que nasce
	Pilar com mudança de seção

Relação do aço


AÇO	N	DIAM	Q	UNIT (cm)	C.TOTAL (cm)
CA60	1	5.0	26	128	3328
	2	5.0	26	29	754
	3	5.0	2	189	378
	4	5.0	6	168	996
	5	5.0	5	348	1740
	6	5.0	3	133	399
	7	5.0	8	VAR	VAR
	8	5.0	9	VAR	VAR
	9	5.0	5	513	2565
	10	5.0	9	VAR	VAR
	11	5.0	8	VAR	VAR
	12	8.0	4	187	748
	13	8.0	12	258	3096
	14	10.0	12	VAR	VAR
	15	10.0	18	VAR	VAR

Resumo do aço


AÇO	DIAM	C.TOTAL (m)	PESO + 10% (kg)
CA50	8.0	38.5	16.7
CA60	10.0	33.3	22.6
CA60	5.0	188	28.5

PESO TOTAL	CA50	39.3
	CA60	28.5

Vol. de concreto total (C-25) = 1.98 m³  
Área de forma total = 10.01 m²

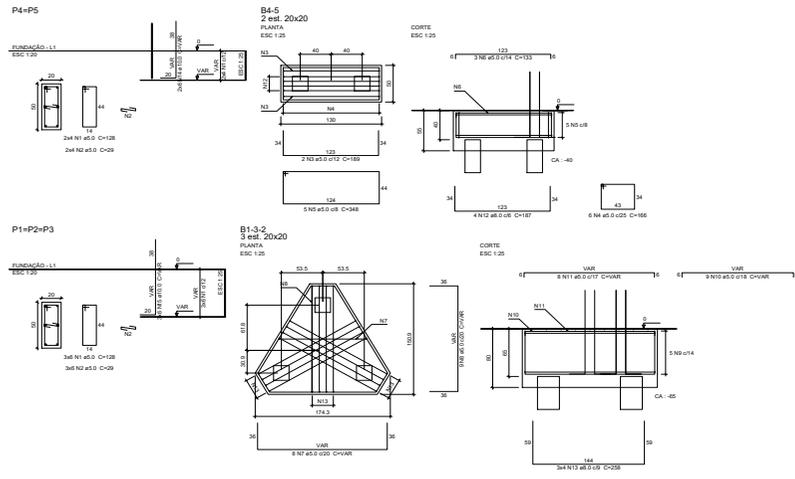

Planta de locação escala 1:50


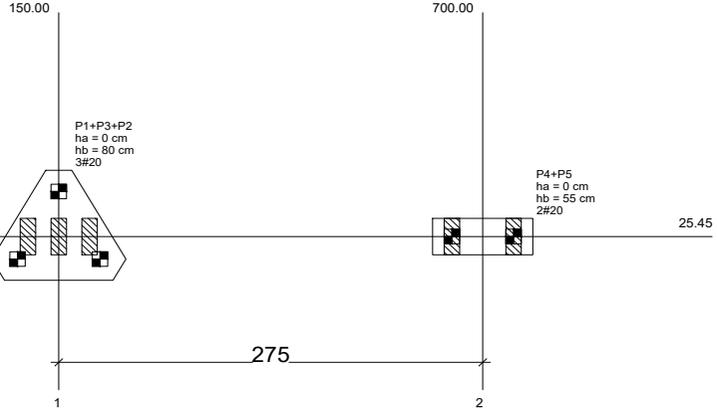


Pilar				Fundação				Bloco										
Nome	Seção (cm)	X (cm)	Y (cm)	Carga Máx. (tf)	Carga Min. (tf)	Mx (kgf.m)	My (kgf.m)	Fx (tf)	Fy (tf)	Lado B (cm)	Lado H (cm)	h / ha (cm)	h1 / hb (cm)	no	de (cm)	ca (cm)	Base tub. (cm)	
P4+P5		700.00	25.45	12.5	7.8	7.8	200	1000	0.1	0.1	130	50	0	55	2	20	-40	
P1+P3+P2		150.00	25.45	12.5	12.4	300	900	0.1	0.1	174	151	0	80	3	20	-65		

Locação no eixo X	
Coordenadas (cm)	Nome
150.00	P1+P3+P2
700.00	P4+P5

Locação no eixo Y	
Coordenadas (cm)	Nome
25.45	P1+P3+P2, P4+P5

Estacas		
Simbologia	de (cm)	Quantidade
	20	5

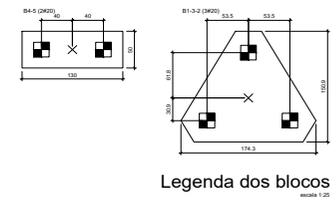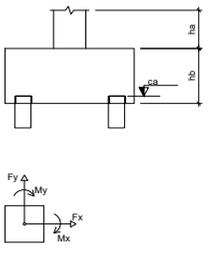

Legenda dos blocos escala 1:25

**PROJETO ESTRUTURAL - PORTAL DE ENTRADA**

DESENHO ORN: BAIRRO VERMELHO - SAIDA PARA LACINIO Nº ORN:

CEP: 46350-000

---

PROJ. MACRO: \_\_\_\_\_

RESPONSÁVEL TÉCNICO: \_\_\_\_\_

PROF. MATEUS ALVES FELHO

ENGENHEIRO CIVIL

CREA: Nº 141979497-9

DATA: DEZ./21

ESCALA: 1/100

---

CONTINENTE: \_\_\_\_\_

PROFESSOR MUNICIPAL DE TIPOLOGIA

ENGENHEIRO CIVIL

CPF: 85650200

CONTEÚDO: PROJ. MACRO, PROJ. ESTRUTURAL

---

ENGENHEIRO: \_\_\_\_\_

PROF. SIMONE ALVES SANTI, 57

ENGENHEIRA CIVIL

CPF: 85650200



CONTÉM: FORMA, FUNDAÇÃO, LOCAÇÃO

PRIMEIRA: \_\_\_\_\_

01/02

FORMATO: A1(841x594mm)



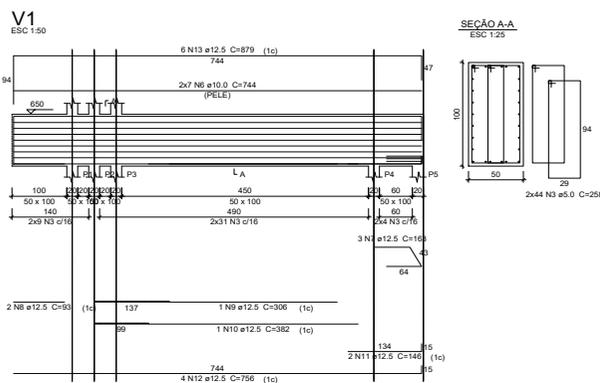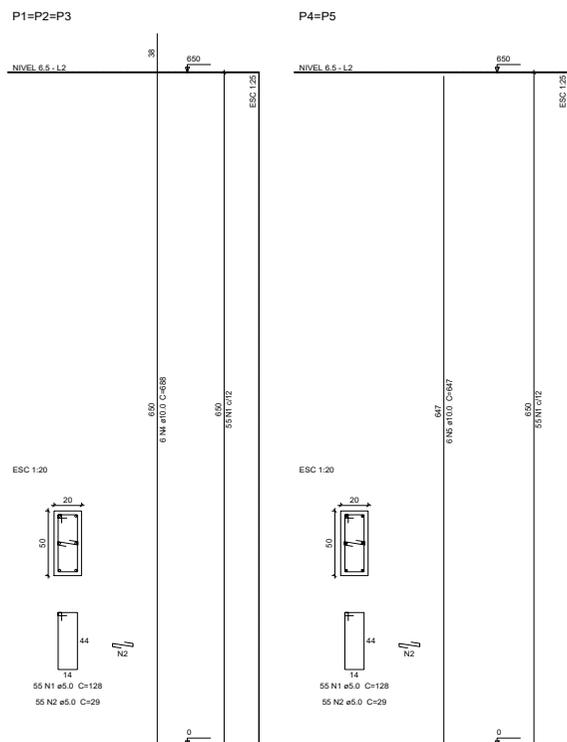


**Relação do aço**

3xP1		2xP4		V1	
AÇO	N	DIAM	Q	UNIT (cm)	C.TOTAL (cm)
CA60	1	5.0	275	128	35200
	2	5.0	275	29	7975
	3	5.0	88	258	22704
CA50	4	10.0	18	688	12384
	5	10.0	12	647	7764
	6	10.0	14	744	10416
	7	12.5	3	163	489
	8	12.5	2	93	186
	9	12.5	1	306	306
	10	12.5	1	382	382
	11	12.5	2	146	292
	12	12.5	4	756	3024
	13	12.5	6	879	5274

**Resumo do aço**

AÇO	DIAM	C.TOTAL (m)	PESO + 10 % (kg)
CA50	10.0	305.7	207.3
CA60	12.5	99.6	105.5
CA60	5.0	658.8	111.7
<b>PESO TOTAL</b>			
CA50	312.8		
CA60	111.7		

Vol. de concreto total (C-25) = 7 m³  
 Área de forma total = 64.25 m²

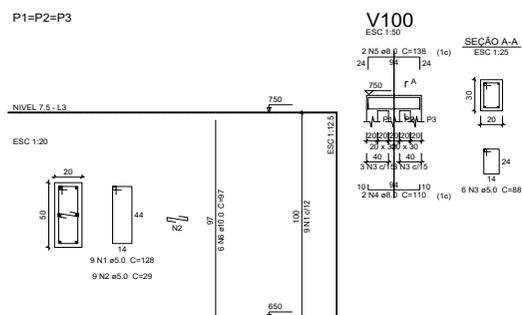

**Relação do aço**

3xP1		V100			
AÇO	N	DIAM	Q	UNIT (cm)	C.TOTAL (cm)
CA60	1	5.0	27	128	3456
	2	5.0	27	29	783
	3	5.0	6	88	528
CA50	4	8.0	2	110	220
	5	8.0	2	138	276
	6	10.0	18	97	1746

**Resumo do aço**

AÇO	DIAM	C.TOTAL (m)	PESO + 10 % (kg)
CA50	8.0	5	2.2
CA50	10.0	17.5	11.8
CA60	5.0	47.7	8.1
<b>PESO TOTAL</b>			
CA50	14		
CA60	8.1		

Vol. de concreto total (C-25) = 0.36 m³  
 Área de forma total = 5 m²

**PROJETO ESTRUTURAL - PORTAL DE ENTRADA**

ENDEREÇO OBRA: BAIRRO VERMELHO - SAIDA PARA LICINIO  
 CEP: 46350-000

ÁREAS:

RESPONSÁVEL TÉCNICO:  
 HENRIQUE DE SOUZA RODRIGUES  
 ENGENHEIRO CIVIL  
 CREA-MG 141978497-8

CONTRATANTE:  
 PREFEITURA MUNICIPAL DE URANDI/BA  
 CNPJ: 13.982.632/0001-40

ENFEREIRO:  
 Rua Sebastião Alves Soriano, 57  
 Centro Administrativo, Urandi, BA  
 CEP: 46350-000

CONTEM: PILARES E VIGAS

PRANCHA: 02/02  
 FORMATO: A2



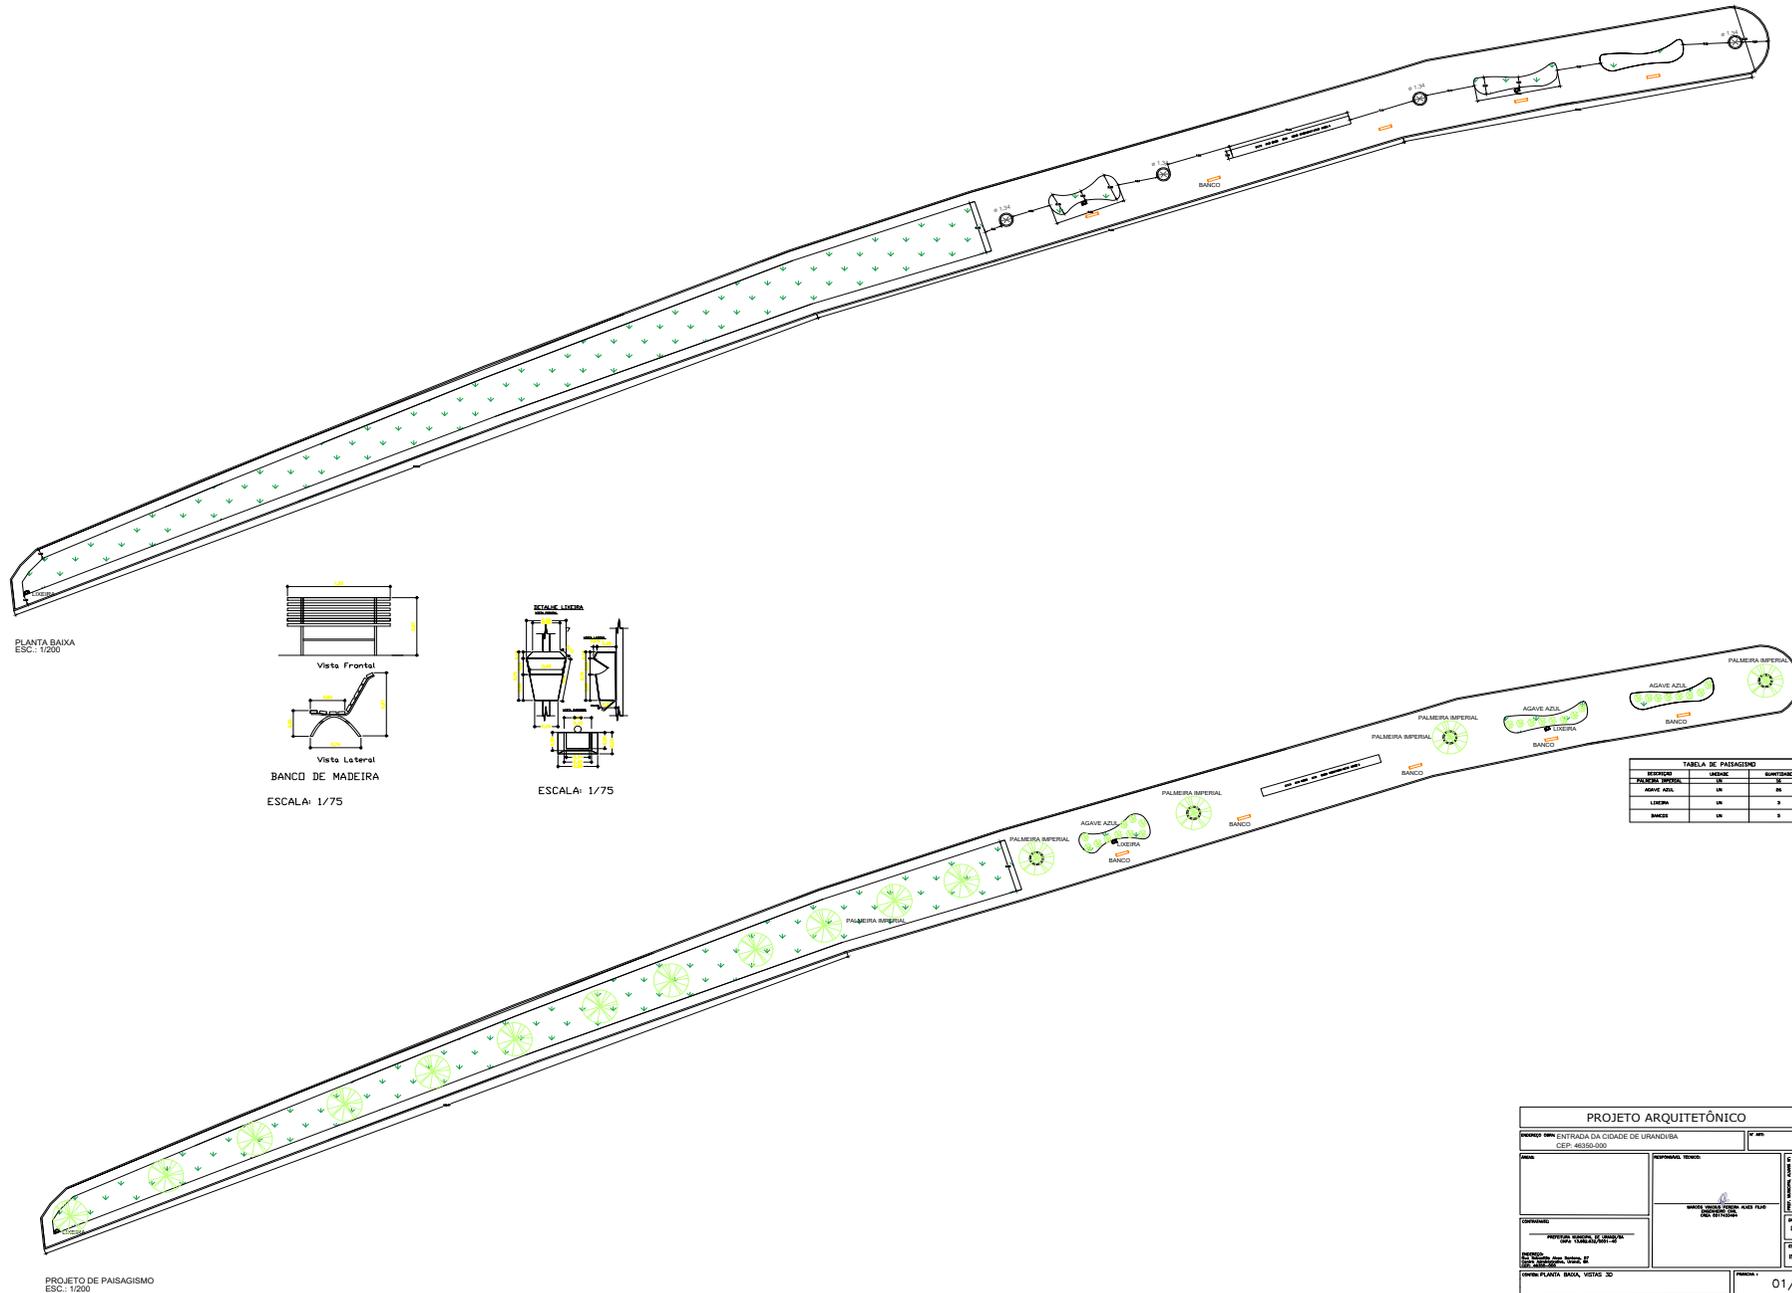


TABELA DE PAISAGISMO		
ESPÉCIE	UNIDADE	QUANTIDADE
PALMEIRA IMPERIAL	UN	16
AGAVE ADA	UN	16
TAXEIRA	UN	2
BANCO	UN	2

PROJETO ARQUITETÔNICO	
MUNICÍPIO DE ENTRADA DA CIDADE DE URANDIBA CEP: 46350-000	
PROJETA	RESPONSÁVEL TÉCNICO
CONTEÚDO:	DATA DE ELABORAÇÃO DO PROJETO
PROJETO DE PAISAGISMO	08 DEZ/21
PROJETO DE PAISAGISMO	FOLHA INDICADA
0001 PLANTA BAIXA, VISITAS 3D	FOLHA 01/02
FORMATO A3	






PROJETO ARQUITETÔNICO			
ENDEREÇO OBRA: ENTRADA DA CIDADE DE URANDI/BA CEP: 46350-000		N.º ART:	
ÁREAS:	RESPONSÁVEL TÉCNICO:	PREF. MUNICIPAL ALMORA Nº:  DATA: DEZ./21  ESCALA: INDICADA	
CONTRATANTE:	MARCOS VINÍCIUS PEREIRA ALVES FILHO ENGENHEIRO CIVIL CREA 0517433494		
PREFEITURA MUNICIPAL DE URANDI/BA CNPJ: 13.982.632/0001-40  ENDEREÇO: Rua Sebastião Alves Santana, 57 Centro Administrativo, Urandi, BA CEP: 46350-000		PRANCHA : 02/02 FORMATO A2	
CONTEM PLANTA DE IMPLANTAÇÃO			






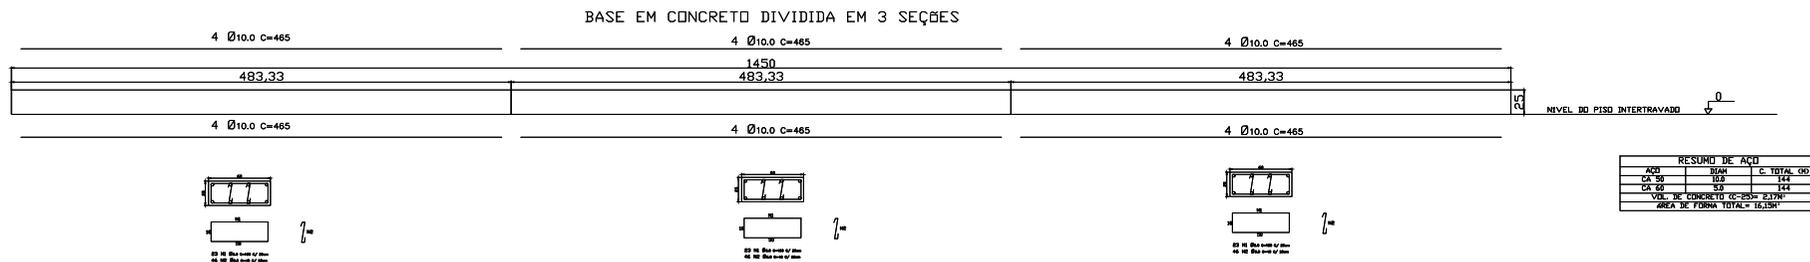

DETALHE BASE - CONCRETO ARMADO S/ESCALA



IMAGEM ILUSTRATIVA SEM ESCALA

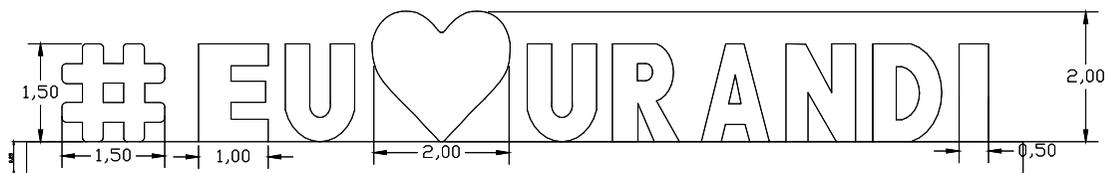

obs: dimensões das letras: 1,50x1,00

PROJETO DE LETREIRO		
II - Local do Projeto		
ENTRADA DA CIDADE		
CONTÉM: DIMENSÕES DO LETREIRO		
R.T:	ESCALA:	REVISÃO:
MARCOS VINÍCIUS PEREIRA ALVES FILHO CREA: 051743349-4 BA	S/E	0
Solicitante:		DATA
PREFEITURA MUNICIPAL DE URANDI 13.982.632/0001-40		FOLHA 01/01





**MUNICÍPIO DE URANDI**  
Rua Sebastião Alves de Santana, N.º 57, Centro  
CEP: 46.350-000, Urandi – Bahia  
CNPJ: 13.982.632/0001-40

**EDITAL PREGÃO ELETRONICO N.º 009/2022PE**

O MUNICÍPIO DE URANDI / BA, ATRAVÉS DA PREGUEIRA, TORNA PÚBLICO, PARA CONHECIMENTO DOS INTERESSADOS, QUE REALIZARÁ LICITAÇÃO NA MODALIDADE PREGÃO, NA FORMA ELETRONICA, COM CRITÉRIO DE JULGAMENTO MENOR PREÇO GLOBAL, NOS TERMOS DA LEI Nº 14.133, DE 01 DE ABRIL DE 2021, DO DECRETO MUNICIPAL Nº 08, DE 03 DE FEVEREIRO DE 2022, LEI COMPLEMENTAR Nº 123/06 E ALTERAÇÕES, DECRETO MUNICIPAL 07, DE 03 DE FEVEREIRO DE 2022 E AS CONDIÇÕES E EXIGÊNCIAS ESTABELECIDAS NESTE EDITAL.

Os trabalhos serão conduzidos por servidor designado, denominado Pregoeiro (a), mediante a inserção e monitoramento de dados gerados ou transferidos diretamente para a página eletrônica [www.portaldecompraspublicas.com.br](http://www.portaldecompraspublicas.com.br). O servidor terá, dentre outras, as seguintes atribuições: coordenar o processo licitatório; receber, examinar e decidir as impugnações e consultas ao edital, apoiado pela sua equipe responsável pela equipe de elaboração; conduzir a sessão pública na internet; verificar a conformidade da proposta com os requisitos estabelecidos neste edital; dirigir a etapa de lances; verificar e julgar as condições de habilitação; receber, examinar e decidir os recursos, encaminhando à autoridade competente quando mantiver sua decisão; indicar o vencedor do certame; conduzir os trabalhos da equipe de apoio; e encaminhar o processo devidamente instruído a autoridade responsável pela adjudicação e propor a homologação.

<b>ÓRGÃOS INTERESSADOS:</b>	SECRETARIA MUNICIPAL DE AGRICULTURA E DESENVOLVIMENTO ECONÔMICO
<b>DATA E HORA DE INÍCIO DAS PROPOSTAS:</b>	09 DE FEVEREIRO DE 2022 ÀS 08h00min (oito horas)
<b>DATA E HORA LIMITE PARA IMPUGNAÇÃO:</b>	22 DE FEVEREIRO DE 2022 ÀS 17h00min (dezessete horas)
<b>DATA E HORA FINAL DAS PROPOSTAS:</b>	25 DE FEVEREIRO DE 2022 ÀS 14h00min (quatorze horas)
<b>DATA DE ABERTURA DAS PROPOSTAS – SESSÃO PÚBLICA:</b>	25 DE FEVEREIRO DE 2022 ÀS 14h00min (quatorze horas)
<b>LOCAL:</b>	<a href="http://www.portaldecompraspublicas.com.br">www.portaldecompraspublicas.com.br</a>
<b>MODO DE DISPUTA:</b>	ABERTO E FECHADO

**1. DO OBJETO.**

**1.1.** O objeto da presente licitação é a escolha da proposta mais vantajosa para a **AQUISIÇÃO DE UMA MÁQUINA RETROESCAVADEIRA ZERO HORA, TIPO CENTRADA COM MECANISMO DE GIRO CENTRAL, TRAÇÃO 4X4, MOTOR A DIESEL COM POTÊNCIA MÍNIMA DE 90HP, CONFORME TERMO DE CONVÊNIO Nº 902846/2020, VISANDO ATENDER AS NECESSIDADES DO MUNICÍPIO DE URANDI - BA**, conforme condições, quantidades e exigências estabelecidas neste Edital e seus anexos.

**1.2.** A licitação será GLOBAL, conforme tabela constante do Termo de Referência, facultando-se ao licitante a participação em quantos itens forem de seu interesse.

**1.3.** O critério de julgamento adotado será o **Menor preço Global**, observadas as exigências contidas neste Edital e seus Anexos quanto às especificações do objeto.

**2. DOS RECURSOS ORÇAMENTÁRIOS**

**2.1.** As despesas para atender a esta licitação estão programadas em dotação orçamentária própria, prevista no orçamento do Município para o exercício de 2022, na classificação abaixo:

**UNIDADE ORÇAMENTÁRIA:** 09 – Secretaria de Agricultura e Desenvolvimento Econômico  
**ATIVIDADE/PROJETO:** 2.161 – Gestão da Secretaria de Agricultura e Desenvolvimento Econômico  
**ELEMENTO DA DESPESA:** 4490.52.00.00 - Equipamentos e Material Permanente  
**FONTE:** 00,24





**MUNICÍPIO DE URANDI**  
Rua Sebastião Alves de Santana, N.º 57, Centro  
CEP: 46.350-000, Urandi – Bahia  
CNPJ: 13.982.632/0001-40

### 3. DO CREDENCIAMENTO

**3.1.** O Credenciamento é o nível básico do Registro Cadastral no **PORTAL DE COMPRAS PUBLICAS** que permite a participação dos interessados na modalidade LICITATÓRIA PREGÃO, em sua FORMA ELETRÔNICA.

**3.2.** O cadastro deverá ser feito no Portal de Compras Públicas, no sítio [www.portaldecompraspublicas.com.br](http://www.portaldecompraspublicas.com.br);

**3.3.** O credenciamento junto ao provedor do sistema implica a responsabilidade do licitante ou de seu representante legal e a presunção de sua capacidade técnica para realização das transações inerentes a este Pregão.

**3.4.** O licitante responsabiliza-se exclusiva e formalmente pelas transações efetuadas em seu nome, assume como firmes e verdadeiras suas propostas e seus lances, inclusive os atos praticados diretamente ou por seu representante, excluída a responsabilidade do provedor do sistema ou do órgão ou entidade promotora da licitação por eventuais danos decorrentes de uso indevido das credenciais de acesso, ainda que por terceiros.

**3.5.** É de responsabilidade do cadastrado conferir a exatidão dos seus dados cadastrais no **PORTAL DE COMPRAS PUBLICAS** e mantê-los atualizados junto aos órgãos responsáveis pela informação, devendo proceder, imediatamente, à correção ou a alteração dos registros tão logo identifique incorreção ou aqueles se tornem desatualizados.

**3.5.1.** A não observância do disposto no subitem anterior poderá ensejar desclassificação no momento da habilitação

### 4. DA PARTICIPAÇÃO NO PREGÃO

**4.1.** Poderão participar deste Pregão interessados cujo ramo de atividade seja compatível com o objeto desta licitação, e que estejam com Credenciamento regular no **PORTAL DE COMPRAS PUBLICAS**.

**4.2.** Será concedido tratamento favorecido para as microempresas e empresas de pequeno porte, para as sociedades cooperativas mencionadas no artigo 34 da Lei nº 11.488, de 2007, para o microempreendedor individual - MEI, nos limites previstos da Lei Complementar n.º 123, de 2006.

**4.3. NÃO PODERÃO PARTICIPAR DESTA LICITAÇÃO OS INTERESSADOS:**

**4.3.1.** Proibidos de participar de licitações e celebrar contratos administrativos, na forma da legislação vigente;

**4.3.2.** Que não atendam às condições deste Edital e seu(s) anexo(s);

**4.3.3.** Estrangeiros que não tenham representação legal no Brasil com poderes expressos para receber citação e responder administrativa ou judicialmente;

**4.3.4.** Que se enquadrem nas vedações previstas no artigo 9º, § 1º, da Lei nº 14.133, de 2021;

**4.3.5.** Que estejam sob falência, concurso de credores, concordata ou em processo de dissolução ou liquidação;

**4.4. COMO CONDIÇÃO PARA PARTICIPAÇÃO NO PREGÃO, A LICITANTE ASSINALARÁ “SIM” OU “NÃO” EM CAMPO PRÓPRIO DO SISTEMA ELETRÔNICO, RELATIVO ÀS SEGUINTE DECLARAÇÕES:**

**4.4.1.** Que cumpre os requisitos estabelecidos no artigo 3º da Lei Complementar nº 123, de 2006, estando apta a usufruir do tratamento favorecido estabelecido em seus arts. 42 a 49;

**4.4.1.1.** Nos itens exclusivos para participação de microempresas e empresas de pequeno porte, a assinalação do campo “não” impedirá o prosseguimento no certame;

**4.4.1.2.** Nos itens em que a participação não for exclusiva para microempresas e empresas de pequeno porte, a assinalação do campo “não” apenas produzirá o efeito de o licitante não ter direito ao tratamento favorecido previsto na Lei Complementar nº 123, de 2006, mesmo que microempresa, empresa de pequeno porte.





**MUNICÍPIO DE URANDI**  
Rua Sebastião Alves de Santana, N.º 57, Centro  
CEP: 46.350-000, Urandi – Bahia  
CNPJ: 13.982.632/0001-40

**4.4.1.3.** As microempresas e empresas de pequeno porte sediadas local ou regionalmente gozam de prioridade de contratação, nos termos do § 3º do art. 48 da Lei Complementar n.º 123, de 14 de dezembro de 2006, benefício que se estabelece em face das peculiaridades locais e regionais, com vistas a promoção do desenvolvimento econômico e social no âmbito municipal e regional.

**4.4.1.3.1.** Entende-se por empresas sediadas localmente aquelas que estejam localizadas em URANDI, e empresas regionais aquelas situadas no Território do Sertão Produtivo, conforme divisão da Secretaria de Planejamento do Estado da Bahia (mapa pode ser acessado pelo link: <http://www.seplan.ba.gov.br/modules/conteudo/conteudo.php?conteudo=17>).

**4.4.2.** Que conhece todas as regras do edital, bem como todos os requisitos de habilitação, e que a proposta está em conformidade com as exigências do instrumento convocatório;

**4.4.3.** Que nos valores propostos estão inclusos todos os custos operacionais, encargos previdenciários, trabalhistas, tributários, comerciais e quaisquer outros que incidam direta ou indiretamente no fornecimento dos bens ou serviços.

**4.4.4.** Que a proposta econômica compreende a integralidade dos custos para atendimento dos direitos trabalhistas assegurados na Constituição Federal, nas leis trabalhistas, nas normas infralegais, nas convenções coletivas de trabalho e nos termos de ajustamento de conduta vigentes na data de entrega das propostas.

**4.4.5.** Que cumpre os requisitos de habilitação e que as declarações informadas são verídicas, conforme art. 63, inciso I, da Lei 14.133/2021.

**4.4.6.** Que inexistem fatos impeditivos para sua habilitação no certame, ciente da obrigatoriedade de declarar ocorrências posteriores;

**4.4.7.** Que não emprega menor de 18 anos em trabalho noturno, perigoso ou insalubre e não emprega menor de 16 anos, salvo menor, a partir de 14 anos, na condição de aprendiz, nos termos do artigo 7º, XXXIII, da Constituição;

**4.4.8.** Que não possui, em sua cadeia produtiva, empregados executando trabalho degradante ou forçado, observando o disposto nos incisos III e IV do art. 1º e no inciso III do art. 5º da Constituição Federal; e

**4.4.9.** Que cumpre as exigências de reserva de cargos para pessoa com deficiência e para reabilitado da Previdência Social, previstas em lei e em outras normas específicas, conforme art. 63, inciso IV, Lei 14.133/2021.

**4.5.** A declaração falsa relativa ao cumprimento de qualquer condição sujeitará o licitante às sanções previstas em lei e neste Edital.

## 5. DA APRESENTAÇÃO DA PROPOSTA E DOS DOCUMENTOS DE HABILITAÇÃO

**5.1.** O envio da proposta e dos documentos de habilitação exigidos neste Edital, ocorrerão por meio de chave de acesso e senha.

**5.2.** Os licitantes encaminharão, exclusivamente por meio do sistema eletrônico, proposta com a descrição do objeto ofertado e o preço, até a data e o horário estabelecidos para abertura da sessão pública, quando, então, encerrar-se-á automaticamente a etapa de envio dessa documentação.

**5.3.** Os documentos de habilitação exigidos no edital serão encaminhados apenas pelo licitante vencedor, nos termos do art. 63, inciso II da Lei n.º 14.133/2021.

**5.3.1.** O licitante vencedor deverá enviar os documentos de habilitação no prazo de máximo de 2 (duas) horas, após a solicitação da pregoeira, sob pena de desclassificação, sem prejuízo das sanções previstas neste Edital.

**5.4.** As Microempresas e Empresas de Pequeno Porte deverão encaminhar a documentação de habilitação, ainda que haja alguma restrição de regularidade fiscal e trabalhista, nos termos do art. 43, § 1º da LC n.º 123, de 2006.



**MUNICÍPIO DE URANDI**

Rua Sebastião Alves de Santana, N.º 57, Centro

CEP: 46.350-000, Urandi – Bahia

CNPJ: 13.982.632/0001-40

**5.5.** Incumbirá ao licitante acompanhar as operações no sistema eletrônico durante a sessão pública do Pregão, ficando responsável pelo ônus decorrente da perda de negócios, diante da inobservância de quaisquer mensagens emitidas pelo sistema ou de sua desconexão.

**5.6.** Até a abertura da sessão pública, os licitantes poderão retirar ou substituir a proposta inserida no sistema;

**5.7.** Não será estabelecida, nessa etapa do certame, ordem de classificação entre as propostas apresentadas, o que somente ocorrerá após a realização dos procedimentos de negociação e julgamento da proposta.

**5.8.** Os documentos que compõem a proposta e a habilitação do licitante melhor classificado somente serão disponibilizados para avaliação do pregoeiro e para acesso público após o encerramento do envio de lances e o envio dos documentos respectivamente.

**6. DO PREENCHIMENTO DA PROPOSTA.**

**6.1.** O LICITANTE DEVERÁ ENVIAR SUA PROPOSTA MEDIANTE O PREENCHIMENTO, NO SISTEMA ELETRÔNICO, DOS SEGUINTE CAMPOS:

**6.1.1.** Valor unitário e total para cada item ou lote de itens (conforme o caso), em moeda corrente nacional;

**6.1.2.** Marca de cada item ofertado;

**6.1.3.** Fabricante de cada item ofertado;

**6.1.4.** Descrição detalhada do objeto, contendo as informações similares à especificação do Termo de Referência: indicando, no que for aplicável, o modelo, prazo de validade ou de garantia, número do registro ou inscrição do bem no órgão competente, quando for o caso;

**6.2.** Todas as especificações do objeto contidas na proposta vinculam a contratada.

**6.3.** Nos valores propostos estarão inclusos todos os custos operacionais, encargos previdenciários, trabalhistas, tributários, comerciais e quaisquer outros que incidam direta ou indiretamente no fornecimento dos bens ou serviços.

**6.4.** Os preços ofertados, tanto na proposta inicial, quanto na etapa de lances, serão de exclusiva responsabilidade do licitante, não lhe assistindo o direito de pleitear qualquer alteração, sob alegação de erro, omissão ou qualquer outro pretexto.

**6.5.** O prazo de validade da proposta não será inferior a 60 (SESSENTA) dias, a contar da data de sua apresentação.

**7. DA ABERTURA DA SESSÃO, CLASSIFICAÇÃO DAS PROPOSTAS E FORMULAÇÃO DE LANCES**

**7.1.** A abertura da presente licitação dar-se-á em sessão pública, por meio de sistema eletrônico, na data, horário e local indicados neste Edital.

**7.2.** A Pregoeira verificará as propostas apresentadas, desclassificando desde logo aquelas que:

- a) contiverem vícios insanáveis;
- b) não obedecerem às especificações técnicas pormenorizadas no edital;
- c) apresentarem preços inexequíveis ou permanecerem acima do orçamento estimado para a contratação;
- d) não tiverem sua exequibilidade demonstrada, quando exigido pela Administração;
- e) apresentarem desconformidade com quaisquer outras exigências do edital, desde que insanável.





**MUNICÍPIO DE URANDI**  
Rua Sebastião Alves de Santana, N.º 57, Centro  
CEP: 46.350-000, Urandi – Bahia  
CNPJ: 13.982.632/0001-40

**7.2.1.1.** A verificação da conformidade das propostas poderá ser feita exclusivamente em relação à proposta mais bem classificada.

**7.2.2.** Também será desclassificada a proposta que identifique o licitante.

**7.2.3.** A desclassificação será sempre fundamentada e registrada no sistema, com acompanhamento em tempo real por todos os participantes.

**7.2.4.** A não desclassificação da proposta não impede o seu julgamento definitivo em sentido contrário, levado a efeito na fase de aceitação.

**7.3.** O sistema ordenará automaticamente as propostas classificadas, sendo que somente estas participarão da fase de lances.

**7.4.** O sistema disponibilizará campo próprio para troca de mensagens entre a Pregoeira e os licitantes.

**7.5.** Iniciada a etapa competitiva, os licitantes deverão encaminhar lances exclusivamente por meio do sistema eletrônico, sendo imediatamente informados do seu recebimento e do valor consignado no registro.

**7.5.1.** O lance deverá ser ofertado de acordo com o tipo de licitação indicada no preâmbulo deste edital.

**7.6.** Os licitantes poderão oferecer lances sucessivos, observando o horário fixado para abertura da sessão e as regras estabelecidas no Edital.

**7.7.** O licitante somente poderá oferecer lance **de valor inferior ou percentual** de desconto superior ao último por ele ofertado e registrado pelo sistema.

**7.8.** O intervalo mínimo de diferença de valores ou percentuais entre os lances, que incidirá tanto em relação aos lances intermediários quanto em relação à proposta que cobrir a melhor oferta deverá ser de **100**, no tempo mínimo de **1 (um) segundo**.

**7.9.** O intervalo entre os lances enviados pelo mesmo licitante não poderá ser inferior a vinte (20) segundos e o intervalo entre lances não poderá ser inferior a três (3) segundos, sob pena de serem automaticamente descartados pelo sistema os respectivos lances.

**7.10.** Será adotado para o envio de lances no pregão eletrônico o modo de disputa **“ABERTO E FECHADO”**.

#### **MODOS DE DISPUTA:**

##### **1 - MODO DE DISPUTA ABERTO**

- I. No modo de disputa aberto a etapa de envio de lances na sessão pública durará dez minutos e, após isso, será prorrogada automaticamente pelo sistema quando houver lance ofertado nos últimos dois minutos do período de duração da sessão pública.
  - a. A prorrogação automática da etapa de envio de lances, será de dois minutos e ocorrerá sucessivamente sempre que houver lances enviados nesse período de prorrogação, inclusive quando se tratar de lances intermediários.
  - b. Na hipótese de não haver novos lances a sessão pública será encerrada automaticamente.
  - c. Encerrada a sessão pública sem prorrogação automática pelo sistema, o pregoeiro poderá, assessorado pela equipe de apoio, admitir o reinício da etapa de envio de lances, em prol da consecução do melhor preço disposto.

##### **2 - MODO DE DISPUTA ABERTO E FECHADO**





**MUNICÍPIO DE URANDI**  
Rua Sebastião Alves de Santana, N.º 57, Centro  
CEP: 46.350-000, Urandi – Bahia  
CNPJ: 13.982.632/0001-40

- II. No modo de disputa aberto e fechado a etapa de envio de lances da sessão pública terá duração de quinze minutos.
- Encerrado o prazo previsto, o sistema encaminhará o aviso de fechamento iminente dos lances e, transcorrido o período de até dez minutos, aleatoriamente determinado, a recepção de lances será automaticamente encerrada.
  - Encerrado o prazo aleatório, o sistema abrirá a oportunidade para que o autor da oferta de valor mais baixo e os autores das ofertas com valores até dez por cento superiores àquela possam ofertar um lance final e fechado em até cinco minutos, que será sigiloso até o encerramento deste prazo.
  - Na ausência de, no mínimo, três ofertas nas condições de que trata o item anterior, os autores dos melhores lances subsequentes, na ordem de classificação, até o máximo de três, poderão oferecer um lance final e fechado em até cinco minutos, que será sigiloso até o encerramento do prazo.
  - Encerrados os prazos estabelecidos nos “a” e “c”, o sistema ordenará os lances em ordem crescente de vantagem.
  - Na ausência de lance final e fechado classificado nos termos dos “a” e “c”, haverá o reinício da etapa fechada para que os demais licitantes, até o máximo de três, na ordem de classificação, possam ofertar um lance final e fechado em até cinco minutos, que será sigiloso até o encerramento deste prazo, observado, após esta etapa, o disposto no item “d”.
  - Na hipótese de não haver licitante classificado na etapa de lance fechado que atenda às exigências para habilitação, o pregoeiro poderá, auxiliado pela equipe de apoio, mediante justificativa, admitir o reinício da etapa fechada, nos termos do disposto no item “e”.
- 7.15.** Em caso de falha no sistema, os lances em desacordo com os subitens anteriores deverão ser desconsiderados pelo pregoeiro.
- 7.16.** Não serão aceitos dois ou mais lances de mesmo valor, prevalecendo aquele que for recebido e registrado primeiro.
- 7.17.** Durante o transcurso da sessão pública, os licitantes serão informados, em tempo real, do valor do menor lance registrado, vedada a identificação do licitante.
- 7.18.** No caso de desconexão com a Pregoeira, no decorrer da etapa competitiva do Pregão, o sistema eletrônico poderá permanecer acessível aos licitantes para a recepção dos lances.
- 7.19.** Quando a desconexão do sistema eletrônico para o pregoeiro persistir por tempo superior a dez minutos, a sessão pública será suspensa e terá reinício somente após comunicação expressa da Pregoeira aos participantes do certame, publicada no Portal de Compras Públicas, <http://www.portaldecompraspublicas.com.br>, quando serão divulgadas data e hora para a sua reabertura. E será reiniciada somente após decorridas vinte e quatro horas da comunicação do fato pelo Pregoeiro aos participantes, no sítio eletrônico utilizado para divulgação.
- 7.20.** Caso o licitante não apresente lances, concorrerá com o valor de sua proposta.
- 7.21.** Em relação a itens não exclusivos para participação de microempresas e empresas de pequeno porte, uma vez encerrada a etapa de lances, será efetivada a verificação automática, junto à Receita Federal, do porte da entidade empresarial. O sistema identificará em coluna própria as microempresas e empresas de pequeno porte participantes, procedendo à comparação com os valores da primeira colocada, se esta for empresa de maior porte, assim como das demais classificadas, para o fim de aplicar-se o disposto nos arts. 44 e 45 da LC nº 123, de 2006.
- 7.22.** Havendo proposta ou lances, conforme o caso, de **microempresas ou empresa de pequeno porte sediadas local ou regionalmente, com intervalo de até 10% (dez por cento) superiores à licitante melhor classificada no certame, serão essas consideradas empatadas, com direito de preferência pela ordem de classificação, nos termos § 3º, do Art. 48, da Lei Complementar n.º 123, de 14 de dezembro de 2006, para oferecer proposta.**





## MUNICÍPIO DE URANDI

Rua Sebastião Alves de Santana, N.º 57, Centro

CEP: 46.350-000, Urandi – Bahia

CNPJ: 13.982.632/0001-40

**7.22.1.** O exercício do direito de preferência somente será aplicado quando a melhor oferta da fase de lances não tiver sido apresentada por microempresa ou empresa de pequeno porte sediadas local ou regionalmente.

**7.23.** Não havendo microempresas ou empresa de pequeno porte sediadas local ou regionalmente, as propostas de microempresas e empresas de pequeno porte que se encontrarem na faixa de até 5% (cinco por cento) acima da melhor proposta ou melhor lance serão consideradas empatadas com a primeira colocada.

**7.24.** A melhor classificada nos termos do item 7.22 ou do 7.23, quando não havendo microempresas ou empresa de pequeno porte sediadas local ou regionalmente, terá o direito de encaminhar uma última oferta para desempate, obrigatoriamente em valor inferior ao da primeira colocada, no prazo de 5 (cinco) minutos controlados pelo sistema, contados após a comunicação automática para tanto.

**7.25.** Caso a microempresa ou a empresa de pequeno porte melhor classificada desista ou não se manifeste no prazo estabelecido, as propostas serão reclassificadas para verificação do enquadramento no item 7.22 ou do 7.23, quando não havendo microempresas ou empresa de pequeno porte sediadas local ou regionalmente, para o exercício do mesmo direito, no prazo estabelecido no subitem anterior.

**7.26.** No caso de equivalência dos valores apresentados pelas microempresas e empresas de pequeno porte que se encontrem nos intervalos estabelecidos nos subitens anteriores, será realizado sorteio entre elas para que se identifique aquela que primeiro poderá apresentar melhor oferta.

**7.27.** Quando houver propostas beneficiadas com as margens de preferência em relação ao produto estrangeiro, o critério de desempate será aplicado exclusivamente entre as propostas que fizerem jus às margens de preferência, conforme regulamento.

**7.28.** A ordem de apresentação pelos licitantes é utilizada como um dos critérios de classificação, de maneira que só poderá haver empate entre propostas iguais (não seguidas de lances), ou entre lances finais da fase fechada do modo de disputa aberto e fechado.

**7.29.** Havendo eventual empate entre propostas ou lances, o critério de desempate será aquele previsto no art. 60, da Lei n.º 14.133, de 2021, na seguinte ordem:

- 1) disputa final, hipótese em que os licitantes empatados poderão apresentar nova proposta em ato contínuo à classificação;
- 2) avaliação do desempenho contratual prévio dos licitantes, para a qual deverão preferencialmente ser utilizados registros cadastrais para efeito de atesto de cumprimento de obrigações previstos nesta Lei;
- 3) desenvolvimento pelo licitante de ações de equidade entre homens e mulheres no ambiente de trabalho, conforme regulamento;
- 4) desenvolvimento pelo licitante de programa de integridade, conforme orientações dos órgãos de controle.

**7.29.1.** Em igualdade de condições, se não houver desempate, será assegurada preferência, sucessivamente, aos bens e serviços produzidos ou prestados por:

- 1) empresas estabelecidas no território do Estado ou do Distrito Federal do órgão ou entidade da Administração Pública estadual ou distrital licitante ou, no caso de licitação realizada por órgão ou entidade de Município, no território do Estado em que este se localize;
- 2) empresas brasileiras;
- 3) empresas que invistam em pesquisa e no desenvolvimento de tecnologia no País;
- 4) empresas que comprovem a prática de mitigação, nos termos da Lei nº 12.187, de 29 de dezembro de 2009.





**MUNICÍPIO DE URANDI**  
Rua Sebastião Alves de Santana, N.º 57, Centro  
CEP: 46.350-000, Urandi – Bahia  
CNPJ: 13.982.632/0001-40

**7.30.** Persistindo o empate, a proposta vencedora será sorteada pelo sistema eletrônico dentre as propostas empatadas.

**7.31.** Encerrada a etapa de envio de lances da sessão pública, o pregoeiro deverá encaminhar, pelo sistema eletrônico, contraproposta ao licitante que tenha apresentado o melhor preço, para que seja obtida melhor proposta, vedada a negociação em condições diferentes das previstas neste Edital.

**7.31.1.** A negociação será realizada por meio do sistema, podendo ser acompanhada pelos demais licitantes.

**7.31.2.** A pregoeira solicitará ao licitante melhor classificado que, no prazo de 48 (quarenta e oito) horas, envie a proposta adequada ao último lance ofertado após a negociação realizada, acompanhada, se for o caso, dos documentos complementares, quando necessários à confirmação daqueles exigidos neste Edital e já apresentados.

**7.32.** Após a negociação do preço, o Pregoeiro iniciará a fase de aceitação e julgamento da proposta.

## **8. DA ACEITABILIDADE DA PROPOSTA VENCEDORA.**

**8.1.** Encerrada a etapa de negociação, a pregoeira examinará a proposta classificada em primeiro lugar quanto à adequação ao objeto e à compatibilidade do preço em relação ao máximo estipulado para contratação neste Edital e em seus anexos.

**8.1.1.** Considera-se inexequível a proposta que apresente preços global ou unitários simbólicos, irrisórios ou de valor zero, incompatíveis com os preços dos insumos e salários de mercado, acrescidos dos respectivos encargos, ainda que o ato convocatório da licitação não tenha estabelecido limites mínimos, exceto quando se referirem a materiais e instalações de propriedade do próprio licitante, para os quais ele renuncie a parcela ou à totalidade da remuneração.

**8.2.** A Administração poderá realizar diligências, de ofício ou por provocação de interessado, para aferir a exequibilidade das propostas ou exigir dos licitantes que ela seja demonstrada, conforme disposto no inciso IV do caput deste artigo.

**8.3.** Qualquer interessado poderá requerer que se realizem diligências para aferir a exequibilidade e a legalidade das propostas, devendo apresentar as provas ou os indícios que fundamentam a suspeita;

**8.4.** Na hipótese de necessidade de suspensão da sessão pública para a realização de diligências, com vistas ao saneamento das propostas, a sessão pública somente poderá ser reiniciada mediante aviso prévio no sistema com, no mínimo, **VINTE E QUATRO HORAS DE ANTECEDÊNCIA**, e a ocorrência será registrada em ata;

**8.5.** A Pregoeira poderá convocar o licitante para enviar documento digital complementar, por meio de funcionalidade disponível no sistema, no prazo de 2 (duas) horas, sob pena de não aceitação da proposta.

**8.5.1.** O prazo estabelecido poderá ser prorrogado pela Pregoeira por solicitação escrita e justificada do licitante, formulada antes de findo o prazo, e formalmente aceita pela Pregoeira.

**8.5.2.** Dentre os documentos passíveis de solicitação pela Pregoeira, destacam-se os que contenham as características do material ofertado, tais como marca, modelo, tipo, fabricante e procedência, além de outras informações pertinentes, a exemplo de catálogos, folhetos ou propostas, encaminhados por meio eletrônico, ou, se for o caso, por outro meio e prazo indicados pela Pregoeira, sem prejuízo do seu ulterior envio pelo sistema eletrônico, sob pena de não aceitação da proposta-

**8.6.** Se a proposta ou lance vencedor for desclassificado, a Pregoeira examinará a proposta ou lance subsequente, e, assim sucessivamente, na ordem de classificação.

**8.7.** Havendo necessidade, a Pregoeira suspenderá a sessão, informando no “chat” a nova data e horário para a sua continuidade.



**MUNICÍPIO DE URANDI**

Rua Sebastião Alves de Santana, N.º 57, Centro

CEP: 46.350-000, Urandi – Bahia

CNPJ: 13.982.632/0001-40

**8.8.** A Pregoeira poderá encaminhar, por meio do sistema eletrônico, contraproposta ao licitante que apresentou o lance mais vantajoso, com o fim de negociar a obtenção de melhor preço, vedada a negociação em condições diversas das previstas neste Edital.

**8.8.1.** Também nas hipóteses em que a Pregoeira não aceitar a proposta e passar à subsequente, poderá negociar com o licitante para que seja obtido preço melhor.

**8.8.2.** A negociação será realizada por meio do sistema, podendo ser acompanhada pelos demais licitantes.

**8.9.** Nos itens não exclusivos para a participação de microempresas e empresas de pequeno porte, sempre que a proposta não for aceita, e antes de a Pregoeira passar à subsequente, haverá nova verificação, pelo sistema, da eventual ocorrência do empate ficto, previsto nos artigos 44 e 45 da LC nº 123, de 2006, seguindo-se a disciplina antes estabelecida, se for o caso.

**8.10.** Encerrada a análise quanto à aceitação da proposta, o pregoeiro verificará a habilitação do licitante, observado o disposto neste Edital.

**9. DA HABILITAÇÃO.**

**9.1. O licitante vencedor deverá enviar os documentos de habilitação no prazo de máximo de 2 (duas) horas, após a solicitação da pregoeira, sob pena de desclassificação,** sem prejuízo das sanções previstas neste Edital.

**9.1.1.** Para todos os efeitos o não envio da documentação de habilitação no prazo mencionado no item 9.1 será considerado inexecução total do contrato.

**9.2.** As Microempresas e Empresas de Pequeno Porte deverão encaminhar a documentação de habilitação, ainda que haja alguma restrição de regularidade fiscal e trabalhista, nos termos do art. 43, § 1º da LC nº 123, de 2006.

**9.3. COMO CONDIÇÃO PRÉVIA AO EXAME DA DOCUMENTAÇÃO DE HABILITAÇÃO DO LICITANTE DETENTOR DA PROPOSTA CLASSIFICADA EM PRIMEIRO LUGAR, A PREGOEIRA VERIFICARÁ O EVENTUAL DESCUMPRIMENTO DAS CONDIÇÕES DE PARTICIPAÇÃO, ESPECIALMENTE QUANTO À EXISTÊNCIA DE SANÇÃO QUE IMPEÇA A PARTICIPAÇÃO NO CERTAME OU A FUTURA CONTRATAÇÃO, MEDIANTE A CONSULTA AOS DOCUMENTOS INSERIDOS NO PORTAL DE COMPRAS PÚBLICAS, E AINDA NOS SEGUINTE CADASTROS:**

**9.3.1.** Possuir Cadastro do Portal de Compras Públicas;

**9.3.2.** Cadastro Nacional de Empresas Inidôneas e Suspensas – CEIS e o e o Cadastro Nacional de Empresas Punidas – CNEP ([www.portaldatransparencia.gov.br/](http://www.portaldatransparencia.gov.br/));

**9.3.3.** Cadastro Nacional de Condenações Cíveis por Atos de Improbidade Administrativa, mantido pelo Conselho Nacional de Justiça ([www.cnj.jus.br/improbidade\\_adm/consultar\\_requerido.php](http://www.cnj.jus.br/improbidade_adm/consultar_requerido.php)).

**9.3.4.** Lista de Inidôneos, mantida pelo Tribunal de Contas da União – TCU (<https://contas.tcu.gov.br/ords/f?p=1660:3:0>)

**9.3.5.** A consulta aos cadastros será realizada em nome da empresa licitante e também de seu sócio majoritário, por força do artigo 12 da Lei nº 8.429, de 1992, que prevê, dentre as sanções impostas ao responsável pela prática de ato de improbidade administrativa, a proibição de contratar com o Poder Público, inclusive por intermédio de pessoa jurídica da qual seja sócio majoritário.

**9.3.5.1.** Caso conste na Consulta de Situação do Fornecedor a existência de Ocorrências Impeditivas Indiretas, o gestor diligenciará para verificar se houve fraude por parte das empresas apontadas no Relatório de Ocorrências Impeditivas Indiretas.

**9.3.5.2.** A tentativa de burla será verificada por meio dos vínculos societários, linhas de fornecimento similares, dentre outros.



**MUNICÍPIO DE URANDI**

Rua Sebastião Alves de Santana, N.º 57, Centro

CEP: 46.350-000, Urandi – Bahia

CNPJ: 13.982.632/0001-40

**9.3.5.3.** O licitante será convocado para manifestação previamente à sua desclassificação.

**9.3.6.** Constatada a existência de sanção, o Pregoeiro reputará o licitante inabilitado, por falta de condição de participação.

**9.3.7.** No caso de inabilitação, haverá nova verificação, pelo sistema, da eventual ocorrência do empate ficto, previsto nos arts. 44 e 45 da Lei Complementar nº 123, de 2006, seguindo-se a disciplina antes estabelecida para aceitação da proposta subsequente.

**9.4.** Caso atendidas as condições de participação, a habilitação dos licitantes será verificada por meio do **PORTAL DE COMPRAS PÚBLICAS**, em relação à habilitação jurídica, à regularidade fiscal e trabalhista, à qualificação econômico-financeira e habilitação técnica.

**9.4.1.** É dever do licitante atualizar previamente as comprovações constantes do **PORTAL DE COMPRAS PÚBLICAS**, para que estejam vigentes na data da abertura da sessão pública, ou encaminhar, em conjunto com a apresentação da proposta, a respectiva documentação atualizada.

**9.4.2.** O descumprimento do subitem acima implicará a inabilitação do licitante, exceto se a consulta aos sítios eletrônicos oficiais emissores de certidões feita pelo Pregoeiro lograr êxito em encontrar a(s) certidão(ões) válida(s), conforme art. 43, §3º, do Decreto 10.024, de 2019.

**9.5.** Havendo a necessidade de envio de documentos de habilitação complementares, necessários à confirmação daqueles exigidos neste Edital e já apresentados, o licitante será convocado a encaminhá-los, em formato digital, via sistema, no prazo de 2 (duas) horas, sob pena de inabilitação.

**9.6.** Somente haverá a necessidade de comprovação do preenchimento de requisitos mediante apresentação dos documentos originais não-digitais quando houver dúvida em relação à integridade do documento digital.

**9.5.** Não serão aceitos documentos de habilitação com indicação de CNPJ/CPF diferentes, salvo aqueles legalmente permitidos.

**9.6.** Se o licitante for a matriz, todos os documentos deverão estar em nome da matriz, e se o licitante for a filial, todos os documentos deverão estar em nome da filial, exceto aqueles documentos que, pela própria natureza, comprovadamente, forem emitidos somente em nome da matriz.

**9.6.1.** Serão aceitos registros de CNPJ de licitante matriz e filial com diferenças de números de documentos pertinentes ao CND e ao CRF/FGTS, quando for comprovada a centralização do recolhimento dessas contribuições.

**9.7.** Os licitantes deverão encaminhar, nos termos deste Edital, a documentação relacionada nos itens a seguir, para fins de habilitação:

**9.8. HABILITAÇÃO JURÍDICA:**

**9.8.1.** No caso de empresário individual: inscrição no Registro Público de Empresas Mercantis, a cargo da Junta Comercial da respectiva sede;

**9.8.2.** Em se tratando de microempreendedor individual – MEI: Certificado da Condição de Microempreendedor Individual - CCMEI, cuja aceitação ficará condicionada à verificação da autenticidade no sítio [www.portaldoempreendedor.gov.br](http://www.portaldoempreendedor.gov.br);

**9.8.3.** No caso de sociedade empresária ou empresa individual de responsabilidade limitada - EIRELI: ato constitutivo, estatuto ou contrato social em vigor, devidamente registrado na Junta Comercial da respectiva sede, acompanhado de documento comprobatório de seus administradores;



**MUNICÍPIO DE URANDI**

Rua Sebastião Alves de Santana, N.º 57, Centro

CEP: 46.350-000, Urandi – Bahia

CNPJ: 13.982.632/0001-40

**9.8.4.** Inscrição no Registro Público de Empresas Mercantis onde opera, com averbação no Registro onde tem sede a matriz, no caso de ser o participante sucursal, filial ou agência;

**9.8.5.** No caso de sociedade simples: inscrição do ato constitutivo no Registro Civil das Pessoas Jurídicas do local de sua sede, acompanhada de prova da indicação dos seus administradores;

**9.8.6.** No caso de cooperativa: ata de fundação e estatuto social em vigor, com a ata da assembleia que o aprovou, devidamente arquivado na Junta Comercial ou inscrito no Registro Civil das Pessoas Jurídicas da respectiva sede, bem como o registro de que trata o art. 107 da Lei nº 5.764, de 1971;

**9.8.7.** No caso de empresa ou sociedade estrangeira em funcionamento no País: decreto de autorização;

**9.8.8.** Os documentos acima deverão estar acompanhados de todas as alterações ou da consolidação respectiva;

**9.9. REGULARIDADE FISCAL E TRABALHISTA:**

**9.9.1. A regularidade fiscal deverá ser verificada e emitida pela Pregoeira**, sendo dispensado o envio deste pelo licitante vencedor. A regularidade fiscal será comprovada pelos seguintes documentos:

**9.9.1.1.** CNPJ - Prova de inscrição no Cadastro Nacional de Pessoas Jurídicas ou no Cadastro de Pessoas Físicas, conforme o caso;

**9.9.1.2.** Prova de regularidade fiscal perante a Fazenda Nacional, mediante apresentação de certidão expedida conjuntamente pela Secretaria da Receita Federal do Brasil (RFB) e pela Procuradoria-Geral da Fazenda Nacional (PGFN), referente a todos os créditos tributários federais e à Dívida Ativa da União (DAU) por elas administrados, inclusive aqueles relativos à Seguridade Social, nos termos da Portaria Conjunta nº 1.751, de 02/10/2014, do Secretário da Receita Federal do Brasil e da Procuradora-Geral da Fazenda Nacional.

**9.9.1.3.** Prova de regularidade com o Fundo de Garantia do Tempo de Serviço (FGTS);

**9.9.1.4.** Prova de inexistência de débitos inadimplidos perante a justiça do trabalho, mediante a apresentação de certidão negativa ou positiva com efeito de negativa, nos termos do Título VII-A da Consolidação das Leis do Trabalho, aprovada pelo Decreto-Lei nº 5.452, de 1º de maio de 1943;

**9.9.1.5.** Prova de regularidade junto à Fazenda Estadual, através da Certidão Negativa junto aos Estado em que o licitante é domiciliado.

**9.9.1.6.** Prova de regularidade junto à Fazenda Municipal, através da Certidão Negativa junto aos Tributos Municipais, quando a empresa for sediada no MUNICÍPIO DE URANDI / BA;

**9.9.2.** Caso a Pregoeira não consiga emitir alguma das comprovações deverá comunicar a licitante para que este envie a comprovação no prazo de 2 (duas) horas. O documento faltante enviado pelo licitante deverá ter o seu conteúdo validado pela Pregoeira.

**9.10. QUALIFICAÇÃO ECONÔMICO-FINANCEIRA.**

**9.10.1.** Certidão Negativa de falência, de concordata, de recuperação judicial ou extrajudicial (Lei nº 11.101, de 9.2.2005), expedida pelo distribuidor da sede da empresa, datado dos últimos 30 (trinta) dias, ou que esteja dentro do prazo de validade expresso na própria Certidão;

**9.10.2.** Balanço patrimonial e demonstrações contábeis do último exercício social, já exigíveis e apresentados na forma da lei, que comprovem a boa situação financeira da empresa, vedada a sua substituição por balancetes ou balanços provisórios, podendo ser atualizados por índices oficiais quando encerrado há mais de 3 (três) meses da data de apresentação da proposta;





**MUNICÍPIO DE URANDI**  
Rua Sebastião Alves de Santana, N.º 57, Centro  
CEP: 46.350-000, Urandi – Bahia  
CNPJ: 13.982.632/0001-40

**9.10.2.1.** A licitante qualificada como microempresa ou empresa de pequeno porte optante pelo simples nacional poderá substituir o balanço patrimonial e as demonstrações contábeis pelo Extrato do Simples Nacional do mês de apuração antecessor ao mês anterior da data de abertura do certame (mês de abertura do certame – 2 meses);

**9.10.2.2.** No caso de empresa constituída no exercício social vigente, o balanço patrimonial e os demonstrativos contábeis serão substituídos pelo balanço de abertura;

**9.10.2.3.** Caso o licitante seja cooperativa, tais documentos deverão ser acompanhados da última auditoria contábil-financeira, conforme dispõe o artigo 112 da Lei nº 5.764, de 1971, ou de uma declaração, sob as penas da lei, de que tal auditoria não foi exigida pelo órgão fiscalizador;

**9.10.3.** A comprovação da situação financeira da empresa será constatada apresentação de declaração, emitida por contador devidamente habilitado, devendo acostadas a Certidão de Regularidade Profissional na declaração, de que a empresa obtém de índices de Liquidez Geral (LG), Solvência Geral (SG) e Liquidez Corrente (LC), superiores a 1 ( um) resultantes da aplicação das fórmulas:

$$LG = \frac{\text{Ativo Circulante} + \text{Realizável a Longo Prazo}}{\text{Passivo Circulante} + \text{Passivo Não Circulante}}$$

$$SG = \frac{\text{Ativo Total}}{\text{Passivo Circulante} + \text{Passivo Não Circulante}}$$

$$LC = \frac{\text{Ativo Circulante}}{\text{Passivo Circulante}}$$

**9.10.4.** As empresas que apresentarem resultado inferior ou igual a 1 (um) em qualquer dos índices de Liquidez Geral (LG), Solvência Geral (SG) e Liquidez Corrente (LC), deverão comprovar, considerados os riscos para a Administração, e, a critério da autoridade competente, o capital mínimo ou o patrimônio líquido mínimo de 10% (dez por cento) do valor estimado da contratação ou do item pertinente.

**9.11.** A existência de restrição relativamente à regularidade fiscal e trabalhista não impede que a licitante qualificada como microempresa ou empresa de pequeno porte seja declarada vencedora, uma vez que atenda a todas as demais exigências do edital.

**9.11.1.** A declaração do vencedor acontecerá no momento imediatamente posterior à fase de habilitação.

**9.12.** Caso a proposta mais vantajosa seja ofertada por licitante qualificada como microempresa ou empresa de pequeno porte, e uma vez constatada a existência de alguma restrição no que tange à regularidade fiscal e trabalhista, esta será convocada para, no prazo de 5 (cinco) dias úteis, após a declaração do vencedor, comprovar a regularização. O prazo poderá ser prorrogado por igual período, a critério da administração pública, quando requerida pelo licitante, mediante apresentação de justificativa.

**9.13.** A não-regularização fiscal e trabalhista no prazo previsto no subitem anterior acarretará a inabilitação do licitante, sem prejuízo das sanções previstas neste Edital, sendo facultada a convocação dos licitantes remanescentes, na ordem de classificação. Se, na ordem de classificação, seguir-se outra microempresa, empresa de pequeno porte ou sociedade cooperativa com alguma restrição na documentação fiscal e trabalhista, será concedido o mesmo prazo para regularização.

**9.14.** Havendo necessidade de analisar minuciosamente os documentos exigidos, o Pregoeiro suspenderá a sessão, informando no “chat” a nova data e horário para a continuidade da mesma.

**9.15.** Será inabilitado o licitante que não comprovar sua habilitação, seja por não apresentar quaisquer dos documentos exigidos, ou apresentá-los em desacordo com o estabelecido neste Edital.



**MUNICÍPIO DE URANDI**

Rua Sebastião Alves de Santana, N.º 57, Centro

CEP: 46.350-000, Urandi – Bahia

CNPJ: 13.982.632/0001-40

**9.16.** Nos itens não exclusivos a microempresas e empresas de pequeno porte, em havendo inabilitação, haverá nova verificação, pelo sistema, da eventual ocorrência do empate ficto, previsto nos artigos 44 e 45 da LC nº 123, de 2006, seguindo-se a disciplina antes estabelecida para aceitação da proposta subsequente.

**9.17.** A Pregoeira, durante as fases de julgamento das propostas e/ou habilitação, deve sanear eventuais erros ou falhas que não alterem a substância das propostas, dos documentos e sua validade jurídica, mediante decisão fundamentada, registrada em ata e acessível aos licitantes.

**9.18.** Após a entrega dos documentos para habilitação, não será permitida a substituição ou a apresentação de novos documentos, salvo em sede de diligência, para:

- a) complementação de informações acerca dos documentos já apresentados pelos licitantes e desde que necessária para apurar fatos existentes à época da abertura do certame;
- b) atualização de documentos cuja validade tenha expirado após a data de recebimento das propostas.

**9.19.** Constatado o atendimento às exigências de habilitação fixadas no Edital, o licitante será declarado vencedor.

**10. DO ENCAMINHAMENTO DA PROPOSTA VENCEDORA**

**10.1.** A proposta final do licitante declarado vencedor deverá ser encaminhada no prazo de **48 (quarenta e oito) horas** a contar da solicitação da Pregoeira no sistema eletrônico e deverá:

**10.1.1.** Ser redigida em língua portuguesa, digitada, em uma via, sem emendas, rasuras, entrelinhas ou ressalvas, devendo a última folha ser assinada e as demais rubricadas pelo licitante ou seu representante legal.

**10.1.2.** Conter a indicação do banco, número da conta e agência do licitante vencedor, para fins de pagamento.

**10.1.3.** Enviar a proposta final em arquivo editável (necessariamente nas extensões doc, docx, xls ou xlsx), para o e-mail: [cpl.urandi@gmail.com](mailto:cpl.urandi@gmail.com).

**10.2.** Os descontos ofertados nos lances verbais deverão ser lineares - relação a proposta original - a todos os itens do lote, sendo passível a variável de até 0,5 % (meio por cento) entre os valores dos itens para adequação das propostas.

**10.3.** No mesmo prazo do item 10.1, o licitante deverá realizar o ajuste da proposta no PORTAL DE COMPRAS PUBLICAS, sob pena de desclassificação. Havendo dúvidas sobre o ajuste as licitantes deverão entrar em contato com o suporte da plataforma.

**10.4.** A proposta final deverá ser documentada nos autos e será levada em consideração no decorrer da execução do contrato e aplicação de eventual sanção à Contratada, se for o caso.

**10.4.1.** Todas as especificações do objeto contidas na proposta, tais como marca, modelo, tipo, fabricante e procedência, vinculam a Contratada.

**10.5.** Os preços deverão ser expressos em moeda corrente nacional, o valor unitário em algarismos e o valor global em algarismos e por extenso.

**10.5.1.** Ocorrendo divergência entre os preços unitários e o preço global, prevalecerão os primeiros; no caso de divergência entre os valores numéricos e os valores expressos por extenso, prevalecerão estes últimos.

**10.6.** A oferta deverá ser firme e precisa, limitada, rigorosamente, ao objeto deste Edital, sem conter alternativas de preço ou de qualquer outra condição que induza o julgamento a mais de um resultado, sob pena de desclassificação.

**10.7.** A proposta deverá obedecer aos termos deste Edital e seus Anexos, não sendo considerada aquela que não corresponda às especificações ali contidas ou que estabeleça vínculo à proposta de outro licitante.



**MUNICÍPIO DE URANDI**

Rua Sebastião Alves de Santana, N.º 57, Centro

CEP: 46.350-000, Urandi – Bahia

CNPJ: 13.982.632/0001-40

**10.8.** As propostas que contenham a descrição do objeto, o valor e os documentos complementares estarão disponíveis na internet, após a homologação.

**11. DOS RECURSOS**

**11.1.** Declarado o vencedor e decorrida a fase de regularização fiscal e trabalhista da licitante qualificada como microempresa ou empresa de pequeno porte, se for o caso, será concedido o prazo de no mínimo trinta minutos, para que qualquer licitante manifeste a intenção de recorrer em campo próprio do sistema.

**11.1.1.** A falta de manifestação motivada do licitante quanto à intenção de recorrer importará a preclusão desse direito.

**11.1.2.** Uma vez admitido o recurso, o recorrente terá, a partir de então, o prazo de 3 (três) dias úteis para apresentar as razões, pelo sistema eletrônico, ficando os demais licitantes, desde logo, intimados para, querendo, apresentarem contrarrazões também pelo sistema eletrônico, em outros 3 (três) dias úteis, que começarão a contar do término do prazo do recorrente, sendo-lhes assegurada vista imediata dos elementos indispensáveis à defesa de seus interesses.

**11.2.** O acolhimento do recurso invalida tão somente os atos insuscetíveis de aproveitamento.

**11.3.** Os autos do processo permanecerão com vista franqueada aos interessados, no endereço constante neste Edital.

**12. DA REABERTURA DA SESSÃO PÚBLICA**

**12.1.** A sessão pública poderá ser reaberta:

**12.1.1.** Nas hipóteses de provimento de recurso que leve à anulação de atos anteriores à realização da sessão pública precedente ou em que seja anulada a própria sessão pública, situação em que serão repetidos os atos anulados e os que dele dependam.

**12.1.2.** Quando houver erro na aceitação do preço melhor classificado ou quando o licitante declarado vencedor não assinar o contrato, não retirar o instrumento equivalente ou não comprovar a regularização fiscal e trabalhista, nos termos do art. 43, §1º da LC nº 123/2006. Nessas hipóteses, serão adotados os procedimentos imediatamente posteriores ao encerramento da etapa de lances.

**12.2.** Todos os licitantes remanescentes deverão ser convocados para acompanhar a sessão reaberta.

**12.2.1.** A convocação se dará por meio do sistema eletrônico ("chat"), ou e-mail, ou de acordo com a fase do procedimento licitatório.

**12.2.2.** A convocação feita por e-mail dar-se-á de acordo com os dados contidos no **CADASTRO DO PORTAL DE COMPRAS PÚBLICAS**, sendo responsabilidade do licitante manter seus dados cadastrais atualizados.

**13. DA ADJUDICAÇÃO E HOMOLOGAÇÃO**

**13.1.** O objeto da licitação será adjudicado ao licitante declarado vencedor, por ato da Pregoeira, caso não haja interposição de recurso, ou pela autoridade competente, após a regular decisão dos recursos apresentados.

**13.2.** Após a fase recursal, constatada a regularidade dos atos praticados, a autoridade competente homologará o procedimento licitatório.

**14. DA GARANTIA DE EXECUÇÃO**

**14.1.** Não haverá exigência de garantia de execução para a presente contratação.



**MUNICÍPIO DE URANDI**

Rua Sebastião Alves de Santana, N.º 57, Centro

CEP: 46.350-000, Urandi – Bahia

CNPJ: 13.982.632/0001-40

**15. DO TERMO DE CONTRATO OU INSTRUMENTO EQUIVALENTE**

**15.1.** Após a homologação da licitação, em sendo realizada a contratação, será firmado Termo de Contrato ou emitido instrumento equivalente.

**15.2.** O adjudicatário terá o prazo de 05 (CINCO) dias úteis, contados a partir da data de sua convocação, para assinar o Termo de Contrato ou aceitar instrumento equivalente, conforme o caso (Nota de Empenho/Carta Contrato/Autorização), sob pena de decair do direito à contratação, sem prejuízo das sanções previstas neste Edital.

**15.2.1.** Alternativamente à convocação para comparecer perante o órgão ou entidade para a assinatura do Termo de Contrato ou aceite do instrumento equivalente, a Administração poderá encaminhá-lo para assinatura ou aceite da Adjudicatária, mediante correspondência postal com aviso de recebimento (AR) ou meio eletrônico, para que seja assinado ou aceito no prazo de 05 (CINCO) dias, a contar da data de seu recebimento.

**15.2.2.** É permitida a identificação e assinatura digital por pessoa física ou jurídica em meio eletrônico, mediante certificado digital emitido em âmbito da Infraestrutura de Chaves Públicas Brasileira (ICP-Brasil).

**15.2.3.** O prazo previsto no subitem anterior poderá ser prorrogado, por igual período, por solicitação justificada do adjudicatário e aceita pela Administração

**15.3.** O Aceite da Nota de Empenho ou do instrumento equivalente, emitida à empresa adjudicada, implica no reconhecimento de que:

**15.3.1.** Referida Nota está substituindo o contrato, aplicando-se à relação de negócios ali estabelecida as disposições do art. 95 da Lei n.º 14.133, de 2021;

**15.3.2.** A contratada se vincula à sua proposta e às previsões contidas no edital e seus anexos;

**15.3.3.** A contratada reconhece que as hipóteses de rescisão são aquelas previstas no art. 137, nas formas prevista em seu art. 138, tendo os seus efeitos, quando unilateral, estipulados no art. 139, todos da Lei 14.133, de 2021.

**15.4.** O prazo de vigência da contratação será de 12 meses e poderá ser prorrogado conforme previsão no instrumento contratual ou no termo de referência.

**15.5.** Por ocasião da assinatura do contrato, será exigida a comprovação das condições de habilitação consignadas neste Edital, as quais deverão ser mantidas pelo licitante durante a vigência do contrato.

**15.5.1.** Na hipótese de irregularidade, o contratado deverá regularizar a sua situação perante o cadastro no prazo de até 05 (cinco) dias úteis, sob pena de aplicação das penalidades previstas no edital e anexos.

**15.6.** Na assinatura do contrato ou da ata de registro de preços, será exigida a comprovação das condições de habilitação consignadas no edital, que deverão ser mantidas pelo licitante durante a vigência do contrato.

**15.7.** Na hipótese de o vencedor da licitação não comprovar as condições de habilitação consignadas no edital ou se recusar a assinar o contrato, a Administração, sem prejuízo da aplicação das sanções das demais cominações legais cabíveis a esse licitante, poderá convocar os licitantes remanescentes, na ordem de classificação, para a celebração do contrato nas condições propostas pelo licitante vencedor.



**MUNICÍPIO DE URANDI**

Rua Sebastião Alves de Santana, N.º 57, Centro

CEP: 46.350-000, Urandi – Bahia

CNPJ: 13.982.632/0001-40

**15.8.** Na hipótese de nenhum dos licitantes aceitar a contratação nos termos do item anterior, a Administração, observados o valor estimado e sua eventual atualização nos termos do edital, poderá:

- a) convocar os licitantes remanescentes para negociação, na ordem de classificação, com vistas à obtenção de preço melhor, mesmo que acima do preço do adjudicatário;
- b) adjudicar e celebrar o contrato nas condições ofertadas pelos licitantes remanescentes, atendida a ordem classificatória, quando frustrada a negociação de melhor condição.

**15.9.** A recusa injustificada do adjudicatário em assinar o contrato ou em aceitar ou retirar o instrumento equivalente no prazo estabelecido pela Administração caracterizará o descumprimento total da obrigação assumida e o sujeitará às penalidades legalmente estabelecidas e à imediata perda da garantia de proposta em favor do órgão ou entidade licitante, quando for o caso.

**15.10.** A regra do item anterior não se aplicará aos licitantes remanescentes convocados na forma do item 15.8.

**15.11.** Decorrido o prazo de validade da proposta indicado no edital sem convocação para a contratação, ficarão os licitantes liberados dos compromissos assumidos.

**16. DO REAJUSTAMENTO EM SENTIDO GERAL**

**16.1.** As regras acerca do reajustamento em sentido geral do valor contratual são as estabelecidas no Termo de Referência, anexo a este Edital.

**17. DO RECEBIMENTO DO OBJETO E DA FISCALIZAÇÃO**

**17.1.** Os critérios de recebimento e aceitação do objeto e de fiscalização estão previstos no Termo de Referência.

**18. DAS OBRIGAÇÕES DA CONTRATANTE E DA CONTRATADA**

**18.1.** As obrigações da Contratante e da Contratada são as estabelecidas no Termo de Referência.

**19. DO PAGAMENTO**

**19.1.** As regras acerca do pagamento são as estabelecidas no Termo de Referência, anexo a este Edital.

**20. DAS SANÇÕES ADMINISTRATIVAS**

**20.1.** As regras acerca das sanções administrativas são as estabelecidas no Termo de Referência, anexo a este Edital.

**21. DA IMPUGNAÇÃO AO EDITAL E DO PEDIDO DE ESCLARECIMENTO**

**21.1.** Qualquer pessoa poderá para impugnar edital de licitação por irregularidade ou para solicitar esclarecimento sobre os seus termos, devendo protocolar o pedido até 3 (três) dias úteis antes da data de abertura do certame.

**21.2.** A IMPUGNAÇÃO DEVERÁ ser realizada EXCLUSIVAMENTE por FORMA ELETRÔNICA no sistema [www.portaldecompraspublicas.com.br](http://www.portaldecompraspublicas.com.br).

**21.3.** A resposta à impugnação ou ao pedido de esclarecimento vincularão os participantes e a administração, e deverá ser divulgada PORTAL DE COMPRAS PUBLICAS no prazo de até 3 (três) dias úteis, limitado ao último dia útil anterior à data da abertura do certame.

**21.4.** A concessão de efeito suspensivo à impugnação é medida excepcional e deverá ser motivada pelo pregoeiro, nos autos do processo de licitação.





**MUNICÍPIO DE URANDI**  
Rua Sebastião Alves de Santana, N.º 57, Centro  
CEP: 46.350-000, Urandi – Bahia  
CNPJ: 13.982.632/0001-40

**21.5.** Acolhida a impugnação, será definida e publicada nova data para a realização do certame.

**21.6.** Não serão conhecidas as impugnações apresentadas após o respectivo prazo legal ou, no caso de empresas, que estejam subscritas por representante não habilitado legalmente ou não identificado no processo para responder pela proponente.

**21.7.** A petição de impugnação apresentada por empresa deve ser firmada por sócio, pessoa designada para a administração da sociedade empresária, ou procurador, e vir acompanhada, conforme o caso, de estatuto ou contrato social e suas posteriores alterações, se houver, do ato de designação do administrador, ou de procuração pública ou particular (instrumento de mandato com poderes para impugnar o Edital).

## **22. DAS DISPOSIÇÕES GERAIS.**

**22.1.** Da sessão pública do Pregão divulgar-se-á Ata no sistema eletrônico.

**22.2.** Como condição de validade e eficácia, todos os atos devem ser realizados de forma eletrônica diretamente no **PORTAL DE COMPRAS PÚBLICAS**, conforme art. 17, § 4º da Lei 14.133, de 2021.

**22.3.** Todas as comunicações serão formalizadas através do **PORTAL DE COMPRAS PÚBLICAS**.

**22.4.** Não havendo expediente ou ocorrendo qualquer fato superveniente que impeça a realização do certame na data marcada, a sessão será automaticamente transferida para o primeiro dia útil subsequente, no mesmo horário anteriormente estabelecido, desde que não haja comunicação em contrário, pelo Pregoeiro.

**22.5.** Todas as referências de tempo no Edital, no aviso e durante a sessão pública observarão o horário de Brasília – DF.

**22.6.** No julgamento das propostas e da habilitação, a Pregoeira poderá sanar erros ou falhas que não alterem a substância das propostas, dos documentos e sua validade jurídica, mediante despacho fundamentado, registrado em ata e acessível a todos, atribuindo-lhes validade e eficácia para fins de habilitação e classificação.

**22.7.** A homologação do resultado desta licitação não implicará direito à contratação.

**22.8.** Verificada qualquer irregularidade a Autoridade Superior determinará o retorno dos autos para o devido saneamento.

**22.9.** As normas disciplinadoras da licitação serão sempre interpretadas em favor da ampliação da disputa entre os interessados, desde que não comprometam o interesse da Administração, o princípio da isonomia, a finalidade e a segurança da contratação.

**22.10.** Os licitantes assumem todos os custos de preparação e apresentação de suas propostas e a Administração não será, em nenhum caso, responsável por esses custos, independentemente da condução ou do resultado do processo licitatório.

**22.11.** Na contagem dos prazos estabelecidos neste Edital e seus Anexos, excluir-se-á o dia do início e incluir-se-á o do vencimento. Só se iniciam e vencem os prazos em dias de expediente na Administração.

**22.12.** O desatendimento de exigências formais não essenciais não importará o afastamento do licitante, desde que seja possível o aproveitamento do ato, observados os princípios da isonomia e do interesse público.

**22.13.** O licitante é o responsável pela fidelidade e legitimidade das informações prestadas e dos documentos apresentados em qualquer fase da licitação.

**22.13.1.** A falsidade de qualquer documento apresentado ou a inverdade das informações nele contidas implicará a imediata desclassificação do proponente que o tiver apresentado, ou, caso tenha sido o vencedor, a rescisão do contrato ou do documento equivalente, sem prejuízo das demais sanções cabíveis.



**MUNICÍPIO DE URANDI**

Rua Sebastião Alves de Santana, N.º 57, Centro

CEP: 46.350-000, Urandi – Bahia

CNPJ: 13.982.632/0001-40

**22.14.** Em caso de divergência entre disposições deste Edital e de seus anexos ou demais peças que compõem o processo, prevalecerá as deste Edital.

**22.15.** A Autoridade Superior do MUNICÍPIO DE URANDI / BA, poderá revogar este Pregão por razões de interesse público decorrente de fato superveniente que constitua óbice manifesto e incontornável, ou anulá-lo por ilegalidade, de ofício ou por provocação de terceiros, salvo quando for viável a convalidação do ato ou do procedimento viciado, desde que observados os princípios da ampla defesa e contraditório.

**22.15.1.** A anulação do pregão induz à do contrato.

**22.15.2.** A anulação da licitação por motivo de ilegalidade não gera obrigação de indenizar.

**22.16.** É facultado à autoridade superior, em qualquer fase deste Pregão, promover diligência destinada a esclarecer ou completar a instrução do processo, vedada a inclusão posterior de informação ou de documentos que deveriam ter sido apresentados para fins de classificação e habilitação.

**22.16.1.** Conforme entendimento do Plenário do Tribunal de Contas da União, exarado no Acórdão n. 1211/2021-Plenário, não é considerado documento novo, *comprobatório de condição atendida pelo licitante quando apresentou sua proposta, que não foi juntado com os demais comprovantes de habilitação e/ou da proposta, por equívoco ou falha, o qual deverá ser solicitado e avaliado pelo Pregoeiro.*

**22.17.** O Edital está disponibilizado, na íntegra, no endereço eletrônico: [www.portaldecompraspublicas.com.br](http://www.portaldecompraspublicas.com.br), e também poderão retirado na Sala de Licitações do MUNICÍPIO DE URANDI, na Rua Sebastião Alves Santana, n.º57, Centro, URANDI / BA, nos dias úteis, no horário das 8h00min às 12h00min, mesmo endereço e período no qual os autos do processo administrativo permanecerão com vista franqueada aos interessados.

**22.18.** Integram este Edital, para todos os fins e efeitos, os seguintes anexos:

**ANEXO I** – TERMO DE REFERÊNCIA;

**ANEXO III** – MINUTA DO CONTRATO;

URANDI / BA, em 08 de fevereiro de 2022.

**CONCEIÇÃO MARIA POLICIANO FARIAS**

Pregoeira

Decreto Municipal Nº 002/2022



	<p style="text-align: center;"><b>MUNICÍPIO DE URANDI</b> Rua Sebastião Alves de Santana, N.º 57, Centro CEP: 46.350-000, Urandi – Bahia CNPJ: 13.982.632/0001-40</p>
---	---

## ANEXO I

## TERMO DE REFERÊNCIA

**AQUISIÇÃO DE UMA MÁQUINA RETROESCAVADEIRA ZERO HORA, TIPO CENTRADA COM MECANISMO DE GIRO CENTRAL, TRAÇÃO 4X4, MOTOR A DIESEL COM POTÊNCIA MÍNIMA DE 90HP, CONFORME TERMO DE CONVÊNIO Nº 902846/2020, VISANDO ATENDER AS NECESSIDADES DO MUNICÍPIO DE URANDI – BA.**



	<p><b>MUNICÍPIO DE URANDI</b>  Rua Sebastião Alves de Santana, N.º 57, Centro  CEP: 46.350-000, Urandi – Bahia  CNPJ: 13.982.632/0001-40</p>
---	--

### TERMO DE REFERÊNCIA

#### 1. DO OBJETO

**1.1 AQUISIÇÃO DE UMA MÁQUINA RETROSCAVADEIRA ZERO HORA, TIPO CENTRADA COM MECANISMO DE GIRO CENTRAL, TRACÇÃO 4X4, MOTOR A DIESEL COM POTÊNCIA MÍNIMA DE 90HP, CONFORME TERMO DE CONVÊNIO Nº 902846/2020, VISANDO ATENDER AS NECESSIDADES DO MUNICÍPIO DE URANDI – BA, EXIGÊNCIAS E QUANTIDADES ESTABELECIDAS NESTE TERMO DE REFERÊNCIA E ANEXOS.**

1.2 O objeto a ser adquirido deverá conter as seguintes configurações mínimas:

DISCRIMINAÇÃO	EXIGÊNCIAS MÍNIMAS DO MUNICÍPIO
<b>1. TIPO DE MAQUINA</b>	RETROSCAVADEIRA 4x4
<b>1.1. Estado</b>	Nova, zero hora
<b>2. MOTOR</b>	
2.1. Potência líquida no volante (máxima HP) a 2.200 rpm	90 HP ou superior (que atenda ao controle de baixa emissão de poluentes)
2.2. Combustível	Diesel
2.3. Capacidade do tanque de combustível	163 L
2.4. Reservatório Hidráulico	135 L
2.5. Aspiração	Turbo
2.6. Capacidade / Cilindrada	4,3L
<b>3. TRANSMISSÃO</b>	
3.1. Conversor de torque	Sim
3.2. Mudança de marchas	Manual ou automática
3.3. Tipo e número de marchas à frente e à ré	Sincronizada com no mínimo 4 marchas a frente e 4 marchas a ré.
3.4. Tração	4x4 com acionamento planetário através de pressão hidráulica por interruptor
<b>4. DIMENSÕES</b>	
4.1. Largura em posição de transporte (m)	2,0 a 2,5m
4.2. Altura em posição de transporte (m)	3,0 a 3,8 m
4.3. Comprimento em posição de transporte (m)	7,0 a 7,5 m
4.4. Raio de giro (m)	2,7 m
<b>5. PESO</b>	
5.1. Peso operacional homologado, com equipamento <i>standard</i> (Kg)	7.000 Kg
<b>6. CARREGADOR FRONTAL</b>	
6.1. Capacidade da caçamba (m <sup>3</sup> )	0,88 m <sup>3</sup>
6.2. Altura de descarga (m)	2,68m
<b>7. SISTEMA HIDRÁULICO</b>	
7.1. Vazão de bomba	140l/m



	<p><b>MUNICÍPIO DE URANDI</b>  Rua Sebastião Alves de Santana, N.º 57, Centro  CEP: 46.350-000, Urandi – Bahia  CNPJ: 13.982.632/0001-40</p>
---	--

7.2 Tipo do sistema hidráulico	Centro Aberto
7.3 Tipo de Bomba	Dupla de engrenagens
<b>8. RETROESCAVADEIRA</b>	
8.1. Altura de descarga (m)	3,40m
8.2. Profundidade da escavação (m)	4,30m
8.3. Largura da caçamba (mm)	450mm
<b>9. RODAS E PNEUS</b>	Dianteiros = 12,5/80 x 18-10 L , Traseiros 16,9 x 24-10 L
<b>10. FREIOS</b>	Freios a disco múltiplos banhados a Óleo
<b>11. DIREÇÃO TIPO</b>	hidrostática
<b>12. ACESSÓRIOS</b>	
12.1. Sistema de iluminação	Apropriados para trabalho noturno
12.2. Cabine	Cabine Fechada ROPS/FOPS
12.3. Sistema de Ar condicionado	Sim com sistema de Ar condicionado
12.4. Retrovisores	Retrovisores internos e externos
12.5. Assento	Assento Ajustável
12.6. Alavanca de Controle	Alavanca única de controle com apoio para o pulso
12.7. Limpador de para-brisa	Dianteiro e traseiro com esguicho de água
<b>13. GARANTIA</b>	12 (doze) meses sem limite de horas
<b>14. TREINAMENTO DE MECÂNICOS E OPERADORES</b>	Sim
<b>15. Manual</b>	Sim, de Operação, Manutenção e Peças obrigatório padrão fabricante em língua Portuguesa

## 2. JUSTIFICATIVA

2.1 A aquisição tem como objetivo principal fortalecer das cadeias produtivas da agricultura familiar do município de Urandi-BA, através de incrementos e escoamento da produção, de acordo com os objetivos e diretrizes do programa, pois incentiva e fomenta a produção agropecuária de pequeno e médio porte, por meio desta aquisição.

## 3. DO PRAZO DE VIGENCIA DO CONTRATO

3.1 O prazo de vigência do contrato será até o dia 31 de dezembro de 2022, contados a partir da data de sua assinatura, podendo ser prorrogado nos termos da lei.

## 4. DO PRAZO DE GARANTIA

4.1 O prazo de garantia deverá ser o de fábrica, não podendo ser inferior ao 01(um) ano.

4.2 - A garantia deverá ser comprovada por ocasião da assinatura do contrato, mediante certificado expedido pelo fabricante, o qual contemplará o período mínimo solicitado.

4.3- Optando o licitante por ampliar o prazo de garantia ofertado no certificado, deverá apresentar em conjunto a autorização expressa do fabricante permitindo esta ampliação.





#### 5. DETERMINAÇÕES ADICIONAIS:

5.1 – A máquina deverá ser entregue nova e com 0 (zero) Km rodado, com modelo/ano de acordo com o apresentado na proposta comercial.

5.2 - Prazo máximo de entrega será de 30 (trinta) dias corridos, a contar da data de recebimento da Ordem de Fornecimento, emitida em nome do Município de Urandi.

5.3 - O objeto desta licitação deverá ser entregue no Município de Urandi, Estado da Bahia, na Garagem Municipal, situada na Av. Montes Claros, S/N, Bairro Xavier.

#### 6. DO REGIME DE FORNECIMENTO

6.1. O regime de fornecimento será o de **MENOR PREÇO GLOBAL**.

#### 7. CRITÉRIO DE JULGAMENTO DA PROPOSTA DE PREÇO

7.1. O critério de julgamento adotado deverá ser o de menor preço.

#### 8. OBRIGAÇÕES DA CONTRATANTE

8.1 São obrigações da Contratante:

8.1.1 Receber o objeto no prazo e condições estabelecidas no Edital e seus anexos;

8.1.2 Verificar minuciosamente, no prazo fixado, a conformidade dos bens recebidos provisoriamente com as especificações constantes do Edital e da proposta, para fins de aceitação e recebimento definitivo;

8.1.3 Comunicar à Contratada, por escrito, sobre imperfeições, falhas ou irregularidades verificadas no objeto fornecido, para que seja substituído, reparado ou corrigido;

8.1.4 Acompanhar e fiscalizar o cumprimento das obrigações da Contratada, através de servidor especialmente designado;

8.1.5 Efetuar o pagamento à Contratada no valor correspondente ao fornecimento do objeto, no prazo e forma estabelecidos no Edital e seus anexos;

8.2 A Administração não responderá por quaisquer compromissos assumidos pela Contratada com terceiros, ainda que vinculados à execução do presente Termo de Contrato, bem como por qualquer dano causado a terceiros em decorrência de ato da Contratada, de seus empregados, prepostos ou subordinados.

#### 9. OBRIGAÇÕES DA CONTRATADA

9.1 A Contratada deve cumprir todas as obrigações constantes no Edital, seus anexos e sua proposta, assumindo como exclusivamente seus os riscos e as despesas decorrentes da boa e perfeita execução do objeto e, ainda:

9.1.1 Efetuar a entrega do objeto em perfeitas condições, conforme especificações, prazo e local constantes no Termo de Referência e seus anexos, acompanhado da respectiva nota fiscal, na qual constarão as indicações referentes a: marca, procedência e prazo de validade;





9.1.2 Responsabilizar-se pelos vícios e danos decorrentes do objeto, de acordo com os artigos 12, 13 e 17 a 27, do Código de Defesa do Consumidor (Lei nº 8.078, de 1990);

9.1.3 Substituir, reparar ou corrigir, às suas expensas, no prazo fixado neste Termo de Referência, o objeto com avarias ou defeitos;

9.1.4 Comunicar, imediatamente após tomarem conhecimento, à Contratante os motivos que impossibilitem o cumprimento do prazo previsto, com a devida comprovação;

9.1.5 Manter, durante toda a execução do contrato, a compatibilidade com as obrigações assumidas, bem como todas as condições de habilitação e qualificação exigidas na licitação;

9.1.6 Indicar preposto para representá-la durante a execução do contrato.

#### 10 DA SUBCONTRATAÇÃO

10.1 Em nenhuma hipótese poderá haver subcontratação integral do objeto. A subcontratação parcial será permitida em situações devidamente fundamentadas e justificadas, devendo ser aceitas pela Contratante.

#### 11 DO CONTROLE E FISCALIZAÇÃO DA EXECUÇÃO

11.1 Nos termos do art. 117, da Lei n.º 14.133, de 2021, será designado representante para acompanhar e fiscalizar a entrega dos bens, anotando em registro próprio todas as ocorrências relacionadas com a execução e determinando o que for necessário à regularização de falhas ou defeitos observados.

11.2 A fiscalização de que trata este item não exclui nem reduz a responsabilidade da Contratada, inclusive perante terceiros, por qualquer irregularidade, ainda que resultante de imperfeições técnicas ou vícios redibitórios, e, na ocorrência desta, não implica em corresponsabilidade da Administração ou de seus agentes e prepostos, de conformidade com o art. 120 da Lei nº 14.133, de 2021.

11.3 O representante da Administração anotar em registro próprio todas as ocorrências relacionadas com a execução do contrato, indicando dia, mês e ano, bem como o nome dos funcionários eventualmente envolvidos, determinando o que for necessário à regularização das falhas ou defeitos observados e encaminhando os apontamentos à autoridade competente para as providências cabíveis.

#### 12 DO PAGAMENTO


12.1 O pagamento será realizado no prazo de até 30 (trinta) dias, contados a partir do recebimento da Nota Fiscal ou Fatura, através de ordem bancária, para crédito em banco, agência e conta corrente indicados pelo contratado.

12.2 Considera-se ocorrido o recebimento da nota fiscal ou fatura quando o órgão contratante atestar a execução do objeto do contrato.

12.3 A Nota Fiscal ou Fatura deverá ser obrigatoriamente acompanhada da comprovação da regularidade fiscal, constatada por meio de consulta on-line mediante consulta aos sítios eletrônicos oficiais ou à documentação mencionada no art. 68 da Lei n.º 14.133, de 2021.

12.4 Havendo erro na apresentação da Nota Fiscal ou dos documentos pertinentes à contratação, ou, ainda, circunstância que impeça a liquidação da despesa, como, por exemplo, obrigação financeira pendente, decorrente de penalidade imposta ou inadimplência, o pagamento ficará sobrestado até que a Contratada providencie as medidas saneadoras. Nesta hipótese, o prazo para pagamento iniciar-se-á após a comprovação da regularização da situação, não acarretando qualquer ônus para a Contratante.



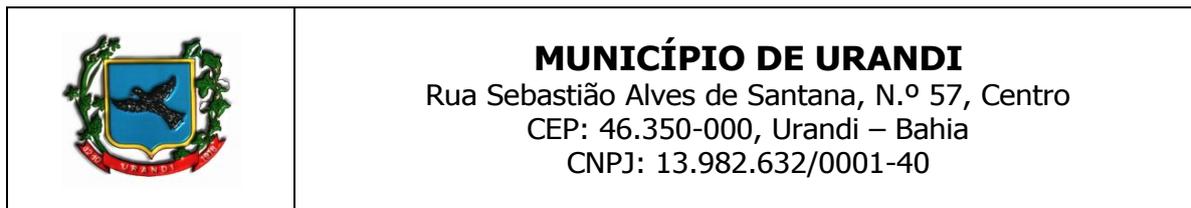

12.5 Será considerada data do pagamento o dia em que constar como emitida a ordem bancária para pagamento.

12.6 Previamente à emissão de nota de empenho e a cada pagamento, a Administração deverá realizar consulta on-line mediante consulta aos sítios eletrônicos oficiais para verificar a manutenção das condições de habilitação exigidas no edital.

12.7 Constatando-se a situação de irregularidade da contratada, será providenciada sua notificação, por escrito, para que, no prazo de 5 (cinco) dias úteis, regularize sua situação ou, no mesmo prazo, apresente sua defesa. O prazo poderá ser prorrogado, a critério da contratante.

12.8 Não havendo regularização ou sendo a defesa considerada improcedente, a contratante deverá comunicar aos órgãos responsáveis pela fiscalização da regularidade fiscal quanto à inadimplência da contratada, bem como quanto à existência de pagamento a ser efetuado, para que sejam acionados os meios pertinentes e necessários para garantir o recebimento de seus créditos.

12.9 Persistindo a irregularidade, a contratante deverá adotar as medidas necessárias à rescisão contratual nos autos do processo administrativo correspondente, assegurada à contratada a ampla defesa.

12.10 Havendo a efetiva execução do objeto, os pagamentos serão realizados normalmente, até que se decida pela rescisão do contrato, caso a contratada não regularize sua situação de habilitação.

12.11 Será rescindido o contrato em execução com a contratada inadimplente, salvo por motivo de economicidade, segurança nacional ou outro de interesse público de alta relevância, devidamente justificado, em qualquer caso, pela máxima autoridade da contratante.

12.12 Quando do pagamento, será efetuada a retenção tributária prevista na legislação aplicável.

12.13 Nos casos de eventuais atrasos de pagamento, desde que a contratada não tenha concorrido, de alguma forma, para tanto, fica convencionado que a taxa de compensação financeira devida pela Contratante, entre a data do vencimento e o efetivo adimplemento da parcela, que será calculada *pro rata die* sobre INPC.

### 13 DAS SANÇÕES ADMINISTRATIVAS

13.1 Comete infração administrativa, nos termos da Lei n.º 14.133, de 2021, o licitante/adjudicatário que:

- I. dar causa à inexecução parcial do contrato;
- II. dar causa à inexecução parcial do contrato que cause grave dano à Administração, ao funcionamento dos serviços públicos ou ao interesse coletivo;
- III. dar causa à inexecução total do contrato;
- IV. deixar de entregar a documentação exigida para o certame;
- V. não manter a proposta, salvo em decorrência de fato superveniente devidamente justificado;
- VI. não celebrar o contrato ou não entregar a documentação exigida para a contratação, quando convocado dentro do prazo de validade de sua proposta;
- VII. ensejar o retardamento da execução ou da entrega do objeto da licitação sem motivo justificado;
- VIII. apresentar declaração ou documentação falsa exigida para o certame ou prestar declaração falsa durante a licitação ou a execução do contrato;





- IX. fraudar a licitação ou praticar ato fraudulento na execução do contrato;
- X. comportar-se de modo inidôneo ou cometer fraude de qualquer natureza;
- XI. praticar atos ilícitos com vistas a frustrar os objetivos da licitação;
- XII. praticar ato lesivo previsto no art. 5º da Lei nº 12.846, de 1º de agosto de 2013.

13.2 Serão aplicadas ao responsável pelas infrações administrativas previstas nesta Lei as seguintes sanções:

- I. advertência;
- II. multa;
- III. impedimento de licitar e contratar;
- IV. declaração de inidoneidade para licitar ou contratar.

A sanção prevista no inciso I deste será aplicada exclusivamente pela infração administrativa prevista, quando não se justificar a imposição de penalidade mais grave.

13.3 O atraso injustificado ou retardamento na entrega do objeto deste certame sujeitará a contratada, a juízo da Administração, à multa moratória de 0,5% (meio por cento) por dia de atraso, até o limite de 10% (dez por cento) do valor, tem como base o valor total da solicitação/ordem de fornecimento.

13.4 Após 21º (vigésimo primeiro) dia de atraso na entrega do objeto será considerado inexecução, total quando for a primeira entrega ou parcial a partir da segunda entrega.

13.5 Nos casos de cometimento das infrações administrativas previstas nos incisos II, III, IV, V, VI e VII do item 13.1, será aplicada multa de 10% sobre o valor de referência do item/lote.

13.6 Nos casos de cometimento das infrações administrativas previstas nos incisos VIII, IX, X, XI e XII do item 13.1, será aplicada multa de 15% sobre o valor de referência do item/lote.

13.7 Será aplicada sanção de impedimento de licitar e contratar na hipótese de cometimento das infrações previstas nos incisos II, III, IV, V, VI e VII do item 13.1.

13.8 Será aplicada sanção de declaração de inidoneidade para licitar ou contratar na hipótese de cometimento das infrações previstas nos incisos VIII, IX, X, XI e XII do item 13.1.

13.9 A multa prevista neste item será descontada dos créditos que a contratada possuir com o MUNICÍPIO DE URANDI - BA, e poderá cumular com as demais sanções administrativas, inclusive com as multas previstas.

13.10 Em caso de reincidência, a multa poderá ser aplicada em dobro, respeitando o limite máximo de 30% (trinta por cento).

13.11 As sanções previstas nos incisos I, III e IV do item 13.2 poderão ser aplicadas cumulativamente com a prevista no inciso II mesmo item.

13.12 Se a multa aplicada e as indenizações cabíveis forem superiores ao valor de pagamento eventualmente devido pela Administração ao contratado, além da perda desse valor, a diferença será descontada da garantia prestada, quando for o caso, ou será cobrada judicialmente.





**MUNICÍPIO DE URANDI**  
Rua Sebastião Alves de Santana, N.º 57, Centro  
CEP: 46.350-000, Urandi – Bahia  
CNPJ: 13.982.632/0001-40

13.13 A aplicação das sanções previstas neste Edital artigo não exclui, em hipótese alguma, a obrigação de reparação integral do dano causado à Administração Pública.

13.14 As sanções serão processadas de acordo com a Lei 14.133/2021.

#### 14 ESTIMATIVA DE PREÇOS E PREÇOS REFERENCIAIS

14.1 O custo total estimado da presente licitação é de R\$ 504.500,00 (quinhentos e quatro mil e quinhentos reais), apurado por meio da Tabela PAINEL DE PREÇOS COMPRASNET E PESQUISA DE MERCADO que segue em anexo para comprovação dos preços.

#### 15. DOS RECURSOS ORÇAMENTÁRIOS

15.1 Os recursos financeiros para custear a presente contratação são provenientes Convênio MAPA-PLATAFORMA +BRASIL N.º 902846/2020, cadastrado nesta mesma plataforma com a proposta n.º 008224/2020 e recursos próprios como contra partida.

15.2 As despesas para atender a esta licitação estão programadas em dotação orçamentária própria, prevista no orçamento do Município para o exercício de **2022**, na classificação abaixo:

**UNIDADE ORÇAMENTÁRIA:** 09 – Secretaria de Agricultura e Desenvolvimento Econômico  
**ATIVIDADE/PROJETO:** 2.161 – Gestão da Secretaria de Agricultura e Desenvolvimento Econômico  
**ELEMENTO DA DESPESA:** 4490.52.00.00 - Equipamentos e Material Permanente  
**FONTE:** 00,24

#### 16. DA FISCALIZAÇÃO

A fiscalização do contrato será realizada pelo servidor abaixo indicado:

**Servidor Responsável:** ANTONINO DAVID NETO  
**Unidade vinculada:** SECRETARIA MUNICIPAL DE AGRICULTURA E DESENVOLVIMENTO ECONÔMICO  
**Cargo/Função:** SECRETÁRIO MUNICIPAL DE AGRICULTURA E DESENVOLVIMENTO ECONÔMICO  
**Telefone para contato:** 77 99203-2803

Urandi, Bahia, 08 de fevereiro de 2022.

ANTONINO DAVID NETO  
Secretário Municipal de Agricultura e Desenvolvimento Econômico





PREGÃO ELETRONICO N.º 009/2022PE

ANEXO II – MINUTA DO CONTRATO ADMINISTRATIVO N.º \_\_\_/20\_\_

TERMO DE CONTRATO DE OBRA N.º ...../....., QUE FAZEM ENTRE SI  
O MUNICÍPIO DE URANDI – BA E A EMPRESA  
.....

O **MUNICÍPIO DE URANDI**, Administração Pública em geral, inscrito no CNPJ/MF sob o N.º 13.982.632/0001-40, com sede na Rua Sebastião Alves Santana, 57, Centro, Urandi, BA, neste ato representado pelo Prefeito Municipal o Sr. **WARLEI OLIVEIRA DE SOUZA**, brasileiro, maior, casado, contador, portador da Carteira de Identidade n.º 13.037.913-15 SSP - BA e CPF 037.105.975-52, residente e domiciliado na Avenida Germano Caetano de Souza, bairro Oliveira na cidade de Urandi/BA, CEP – 46.350.000, doravante denominado **CONTRATANTE** e o(a) ..... inscrito(a) no CNPJ/MF sob o n.º ....., sediado(a) na ....., em ..... doravante designada **CONTRATADA**, neste ato representada pelo(a) Sr.(a) ....., portador(a) da Carteira de Identidade n.º ....., expedida pela (o) ....., e CPF n.º ....., tendo em vista o que consta no Processo n.º 026/2022 e em observância às disposições da Lei n.º 14.133/2021 e na Lei n.º 8.078, de 1990 - Código de Defesa do Consumidor, resolvem celebrar o presente Termo de Contrato, decorrente do PREGÃO ELETRONICO n.º 009/2022PE, mediante as cláusulas e condições a seguir enunciadas.

#### 1. CLÁUSULA PRIMEIRA – OBJETO

**1.1.** O objeto do presente Termo de Contrato é a AQUISIÇÃO DE UMA MÁQUINA RETROESCAVADEIRA ZERO HORA, TIPO CENTRADA COM MECANISMO DE GIRO CENTRAL, TRAÇÃO 4X4, MOTOR A DIESEL COM POTÊNCIA MÍNIMA DE 90HP, CONFORME TERMO DE CONVÊNIO N.º 902846/2020, VISANDO ATENDER AS NECESSIDADES DO MUNICÍPIO DE URANDI – BA, conforme especificações e quantitativos estabelecidos no Termo de Referência, anexo do Edital.

**1.2.** Este Termo de Contrato vincula-se ao Edital do Pregão, identificado no preâmbulo e à proposta vencedora, independentemente de transcrição.

#### 2. CLÁUSULA SEGUNDA – VIGÊNCIA

**2.1.** O prazo de vigência deste Termo de Contrato é aquele fixado no Termo de Referência, com início na data de \_\_\_/\_\_\_/\_\_\_ e encerramento em \_\_\_/\_\_\_/\_\_\_, prorrogável na forma do art. 107, da Lei n.º 14.133, de 2021.

#### 3. CLÁUSULA TERCEIRA – PREÇO

**3.1.** O valor do presente Termo de Contrato é de R\$ ..... (.....).

**3.2.** No valor acima estão incluídas todas as despesas ordinárias diretas e indiretas decorrentes da execução contratual, inclusive tributos e/ou impostos, encargos sociais, trabalhistas, previdenciários, fiscais e comerciais incidentes, taxa de administração, frete, seguro e outros necessários ao cumprimento integral do objeto da contratação.

#### 4. CLÁUSULA QUARTA – DOTAÇÃO ORÇAMENTÁRIA

**4.1.** As despesas decorrentes desta contratação estão programadas em dotação orçamentária própria, prevista no orçamento do Município, para o exercício de 2022, na classificação abaixo:





**MUNICÍPIO DE URANDI**  
Rua Sebastião Alves de Santana, N.º 57, Centro  
CEP: 46.350-000, Urandi – Bahia  
CNPJ: 13.982.632/0001-40

**UNIDADE ORÇAMENTÁRIA:** 09 – Secretaria de Agricultura e Desenvolvimento Econômico  
**ATIVIDADE/PROJETO:** 2.161 – Gestão da Secretaria de Agricultura e Desenvolvimento Econômico  
**ELEMENTO DA DESPESA:** 4490.52.00.00 - Equipamentos e Material Permanente  
**FONTE:** 00,24

#### 5. CLÁUSULA QUINTA – PAGAMENTO

5.1. O prazo para pagamento e demais condições a ele referentes encontram-se no Termo de Referência.

#### 6. CLÁUSULA SEXTA – REAJUSTE

6.1. As regras acerca do reajuste do valor contratual são as estabelecidas no Termo de Referência, anexo a este Contrato.

#### 7. CLÁUSULA SÉTIMA – GARANTIA DE EXECUÇÃO

7.1. As regras acerca da garantia de execução são as estabelecidas no Termo de Referência, anexo a este Contrato.

#### 8. CLÁUSULA OITAVA - ENTREGA E RECEBIMENTO DO OBJETO

8.1. As condições de entrega e recebimento do objeto são aquelas previstas no Termo de Referência, anexo ao Edital.

#### 9. CLÁUSULA NONA – FISCALIZAÇÃO

9.1. A fiscalização da execução do objeto será efetuada pelo servidor:

**Servidor Responsável:** ANTONINO DAVID NETO  
**Unidade vinculada:** SECRETARIA MUNICIPAL DE AGRICULTURA E DESENVOLVIMENTO ECONÔMICO  
**Cargo/Função:** SECRETÁRIO MUNICIPAL DE AGRICULTURA E DESENVOLVIMENTO ECONÔMICO  
**Telefone para contato:** 77 99203-2803

#### 10. CLÁUSULA DÉCIMA – OBRIGAÇÕES DA CONTRATANTE E DA CONTRATADA

10.1. As obrigações da CONTRATANTE e da CONTRATADA são aquelas previstas no Termo de Referência, anexo do Edital.

#### 11. CLÁUSULA DÉCIMA PRIMEIRA – SANÇÕES ADMINISTRATIVAS

11.1. As regras acerca das sanções administrativas são as estabelecidas no Termo de Referência, anexo do Edital.

#### 12. CLÁUSULA DÉCIMA SEGUNDA – RESCISÃO

12.1. O PRESENTE TERMO DE CONTRATO PODERÁ SER RESCINDIDO:

**12.1.1.** Por ato unilateral e escrito da Administração, nas situações previstas nos incisos I do art. 138 da Lei n.º 14.133, de 2021, e com as consequências indicadas no art. 139 da mesma Lei, sem prejuízo da aplicação das sanções previstas no Termo de Referência, anexo ao Edital;

**12.1.2.** Amigavelmente, nos termos do art. 138, inciso II, da Lei n.º 14.133, de 2021.





**12.2.** Os casos de rescisão contratual serão formalmente motivados, assegurando-se à CONTRATADA o direito à prévia e ampla defesa.

**12.3.** O TERMO DE RESCISÃO SERÁ PRECEDIDO DE RELATÓRIO INDICATIVO DOS SEGUINTE ASPECTOS, CONFORME O CASO:

**12.3.1.** Balanço dos eventos contratuais já cumpridos ou parcialmente cumpridos;

**12.3.2.** Relação dos pagamentos já efetuados e ainda devidos;

**12.3.3.** Indenizações e multas.

### 13. CLÁUSULA DÉCIMA TERCEIRA – VEDAÇÕES

**13.1.** É VEDADO À CONTRATADA:

**13.1.1.** Caucionar ou utilizar este Termo de Contrato para qualquer operação financeira;

**13.1.2.** Interromper a execução contratual sob alegação de inadimplemento por parte da CONTRATANTE, salvo nos casos previstos em lei.

### 14. CLÁUSULA DÉCIMA QUARTA – ALTERAÇÕES

**14.1.** Eventuais alterações contratuais reger-se-ão pela disciplina do art. 124 da Lei n.º 14.133, de 2021.

**14.2.** A CONTRATADA é obrigada a aceitar, nas mesmas condições contratuais, os acréscimos ou supressões que se fizerem necessários, até o limite de 25% (vinte e cinco por cento) do valor inicial atualizado do contrato.

**14.3.** As supressões resultantes de acordo celebrado entre as partes contratantes poderão exceder o limite de 25% (vinte e cinco por cento) do valor inicial atualizado do contrato.

### 15. DAS DISPOSIÇÕES GERAIS

**15.1.** O CONTRATADO se obriga a manter, durante toda a execução do contrato, em compatibilidade com as obrigações por ele assumidas, todas as condições exigidas para a habilitação na licitação.

**15.2.** O CONTRATADO se obriga cumprir as exigências de reserva de cargos prevista em lei, bem como em outras normas específicas, para pessoa com deficiência, para reabilitado da Previdência Social e para aprendiz.

### 16. CLÁUSULA DÉCIMA QUINTA - DOS CASOS OMISSOS

**16.1.** Os casos omissos serão decididos pela CONTRATANTE, segundo as disposições contidas na Lei n.º 14.133, de 2021 e, subsidiariamente, segundo as disposições contidas na Lei nº 8.078, de 1990 - Código de Defesa do Consumidor - e normas e princípios gerais dos contratos.

### 17. CLÁUSULA DÉCIMA SEXTA – PUBLICAÇÃO

**17.1.** Incumbirá à CONTRATANTE providenciar a publicação deste instrumento no Portal Nacional de Contratações Públicas (PNCP), no prazo previsto no art. 94 da Lei n.º 14.133, de 2021.

### 18. CLÁUSULA DÉCIMA SÉTIMA – FORO

**18.1.** É eleito o Foro da Comarca de Urandi - BA para dirimir os litígios que decorrerem da execução deste Termo de Contrato que não possam ser compostos pela conciliação, conforme art. 92, § 1º da Lei n.º 14.133, de 2021.



	<p style="text-align: center;"><b>MUNICÍPIO DE URANDI</b> Rua Sebastião Alves de Santana, N.º 57, Centro CEP: 46.350-000, Urandi – Bahia CNPJ: 13.982.632/0001-40</p>
---	---

Para firmeza e validade do pactuado, o presente Termo de Contrato foi lavrado em duas (duas) vias de igual teor, que, depois de lido e achado em ordem, vai assinado pelos contraentes.

URANDI / BA, ..... de..... de 2022.

\_\_\_\_\_  
CONTRATANTE

\_\_\_\_\_  
CONTRATADA



**JEAN CONFECÇÕES**

PAULO JEAN SOARES DOS SANTOS

Rua XV de Novembro, N.º 40, Bairro Centro, Urandi-BA, CEP: 46.350-000

CNPJ: 07.277.124/0001-68


**A****Ilma. Sra.: CONCEIÇÃO MARIA POLICIANO FARIAS****Pregoeira da Prefeitura Municipal de Urandi.****Ilma. Comissão Licitatória da Prefeitura Municipal de Urandi-BA****PREGÃO ELETRÔNICO N.º 055-2021PE**

Paulo Jean Soares Dos Santos, empresa privada inscrita no CNPJ/MF sob N.º 07.277.124/0001-68, com sede na Rua XV de Novembro, N.º 40, Bairro Centro, na Cidade de Urandi, Estado da Bahia, CEP: 46.350-000, endereço eletrônico: catecgeral@yahoo.com.br, Tel: (77) 3456-2138, neste ato representada por seu empresário individual o Sr. Paulo Jean Soares Dos Santos, portador da Carteira de Identidade N.º 07077199 50, Órgão Emissor: Secretaria de Segurança Pública do Estado da Bahia, residente e domiciliado na Rua XV de Novembro, N.º 40-A, Bairro Centro, na Cidade de Urandi, Estado da Bahia, CEP: 46.350-000, Cel (77) 99148-8138, vem, *mui respeitosamente*, no PROCESSO LICITATÓRIO EM PREGÃO ELETÔNICO de N.º 055-2021PE, que teve por objetivo a CONTRATAÇÃO DE EMPRESA PARA O FORNECIMENTO FUTURO E EVENTUAL DE MATERIAIS ESPORTIVOS E BRINQUEDOS EDUCATIVOS DESTINADOS AO MUNICÍPIO DE URANDI – BA, apresentar **RECURSO ADMINISTRATIVO** contra a decisão que classificou a proposta da Empresa **TRINCA ESPORTES LTDA**, doravante designada **TRINCA ESPORTES** ou **RECORRIDA**, com fulcro nos fatos e argumentos a seguir anotados.

**DA TEMPESTIVIDADE DO RECURSO**

A recorrente tomou ciência da declaração de vencedor do certame aqui discutido via portal Licitações-e do Banco do Brasil em 06/01/2022, e no mesmo dia foi registrada sua intenção de recurso no mesmo portal. Destarte, começou a fluir no dia 06/01/2022 o prazo de 3 (três) dias úteis para apresentar as razões de recurso, encerrando-se tal prazo em 11/01/2022;

Portanto, é tempestivo o presente recurso e merece ser conhecido.

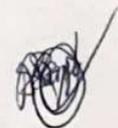**DOS MOTIVOS PARA DESCLASSIFICAÇÃO DA PROPOSTA DA EMPRESA TRINCA ESPORTES**

**JEAN CONFECÇÕES**

PAULO JEAN SOARES DOS SANTOS

Rua XV de Novembro, N.º 40, Bairro Centro, Urandi-BA, CEP: 46.350-000

CNPJ: 07.277.124/0001-68

Revendendo os documentos apresentados e anexados à proposta da **TRINCA ESPORTES**, fica em evidência o equívoco do julgador ao tornar tal empresa vencedora, tendo em vista que a documentação infringe requisitos exigidos em edital, senão vejamos.

**RAZÃO****Itens do Edital:****1. SEÇÃO 9 - DO ENVIO DA PROPOSTA DE PREÇOS**

9.2. A proposta contendo todas as descrições do objeto, quantidade e marca (quando couber) deverá ser anexada juntamente com os documentos de habilitação para conferência, conforme anexo III.

**2. SEÇÃO 9 - DO ENVIO DA PROPOSTA DE PREÇOS**

9.16. Devem ser apresentadas as marcas dos produtos na proposta de preços.

**Prelúdio:**

De acordo com subitem 9.2 da seção 9, fica claro que a licitante deveria anexar a proposta **contendo todas as descrições do objeto, quantidade e marca**, juntamente com os documentos de habilitação para conferência, conforme anexo III.

De igual forma, o subitem 9.16 da seção 9 do edital, que trata da premente necessidade de que sejam especificadas as marcas do produto informado, é muito objetivo e categórico quanto a esse respeito.

**Justificativa da razão:**

A Empresa TRINCA ESPORTES, ao desenvolver sua proposta financeira, cotou as marcas dos itens 19 e 20 do lote 1 de forma errônea. Não existe a marca "dedo brinquedos" como destacado em documento anexado. Dedo Brinquedo é uma empresa do ramo varejista que vende produtos de diversas marcas para seus consumidores.


A fim de que reste límpida a argumentação supra expendida, juntamos, na oportunidade, alguns documentos comprobatórios:



**JEAN CONFECÇÕES**

PAULO JEAN SOARES DOS SANTOS  
Rua XV de Novembro, N.º 40, Bairro Centro, Urandi-BA, CEP: 46.350-000  
CNPJ: 07.277.124/0001-68

REPÚBLICA FEDERATIVA DO BRASIL	
	
<b>CADASTRO NACIONAL DA PESSOA JURÍDICA</b>	
NÚMERO DE INSCRIÇÃO 07.661.913/0001-06 MATRIZ	COMPROVANTE DE INSCRIÇÃO E DE SITUAÇÃO CADASTRAL
DATA DE ABERTURA 17/08/2005	
NOME EMPRESARIAL DEDOBRINQUEDO COMERCIO DE PLAYGROUNDS E LOGISTICA EIRELI	
TÍTULO DO ESTABELECIMENTO (NOME DE FANTASIA) *****	PORTE EPP
CÓDIGO E DESCRIÇÃO DA ATIVIDADE ECONÔMICA PRINCIPAL 47.63-6-01 - Comércio varejista de brinquedos e artigos recreativos	
CÓDIGO E DESCRIÇÃO DAS ATIVIDADES ECONÔMICAS SECUNDÁRIAS 74.90-1-04 - Atividades de intermediação e agenciamento de serviços e negócios em geral, exceto imobiliários 52.12-5-00 - Carga e descarga 52.50-8-04 - Organização logística do transporte de carga 52.11-7-99 - Depósitos de mercadorias para terceiros, exceto armazéns gerais e guarda-móveis	
CÓDIGO E DESCRIÇÃO DA NATUREZA JURÍDICA 230-5 - Empresa Individual de Responsabilidade Limitada (de Natureza Empresári	
LOGRADOURO AV DEDO DE DEUS	NÚMERO 167
COMPLEMENTO *****	
CEP 03.363-100	BAIRRO/DISTRITO VILA FORMOSA
MUNICÍPIO SAO PAULO	UF SP
ENDEREÇO ELETRÔNICO CONTATO@EXODOCONTABIL.COM.BR	TELEFONE (11) 2274-5344
ENTE FEDERATIVO RESPONSÁVEL (EFR) *****	
SITUAÇÃO CADASTRAL ATIVA	DATA DA SITUAÇÃO CADASTRAL 17/08/2005
MOTIVO DE SITUAÇÃO CADASTRAL	
SITUAÇÃO ESPECIAL *****	DATA DA SITUAÇÃO ESPECIAL *****

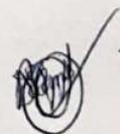


**JEAN CONFECÇÕES**

PAULO JEAN SOARES DOS SANTOS  
Rua XV de Novembro, N.º 40, Bairro Centro, Urandi-BA, CEP: 46.350-000  
CNPJ: 07.277.124/0001-68

**TRINCA**  
**ESPORTES LTDA.**

**PLANILHA DE PREÇOS**

MUNICÍPIO DE URANDI - BAHIA  
EDITAL DO PREGÃO ELETRÔNICO N.º 055 -2021PE

**IDENTIFICAÇÃO DA PROPONETE:**

**RAZÃO SOCIAL:** TRINCA ESPORTES LTDA.

**CNPJ:** 02.902.969/0001-83. **INSCRIÇÃO ESTADUAL:** 50.287.396.

**Optante pelo Simples?** (sim/não) - ( SIM ).

**ENDEREÇO:** Rua Comandante Almiro, 465, Centro.

**CIDADE:** Feira de Santana - Bahia. **TEL/FAX:** (75) 3623-4274. **CEP:** 44.001-456.

**E-MAILS:** trincaesportes@casaesportiva.com.br

**REPRESENTANTE LEGAL DA EMPRESA QUE ASSINARÁ O CONTRATO:**

**NOME:** Lucas Mascarenhas Mattos Bulos. **RG:** 12.881.259-17 - SSP/BA e **CPF:** 046.001.455-26.

**NACIONALIDADE:** Brasileiro. **ESTADO CIVIL:** Solteiro.

**PROFISSÃO:** Comerciante. **CARGO:** Gerente.

**DOMICÍLIO:** Rua Nossa Senhora da Conceição, nº 170 - Santa Mônica.

**CIDADE:** Feira de Santana - Bahia.

**BANCO:** Banco Bradesco S/A. **AGÊNCIA:** 3516-0. **CONTA CORRENTE:** 67.208-4.

vem apresentar e submetemos à apreciação desta Pregoeira a nossa proposta de preços relativa ao Edital Pregão Eletônico em epígrafe cujo objeto é a CONTRATAÇÃO DE EMPRESA PARA O FORNECIMENTO FUTURO E EVENTUAL DE MATERIAIS ESPORTIVOS E BRINQUEDOS EDUCATIVOS DESTINADOS AO MUNICÍPIO DE URANDI - BA, através do PREGÃO ELETRÔNICO N.º 055.2021PE, constantes no Anexo II que contém as especificações técnicas e comerciais que possibilitaram o preparo da proposta.

LOTE 01						
Itens	Especificações dos produtos	Marca	Unid.	Quant.	Unitário	Total
1	Uniforme esportivo: camiseta malha 100% poliéster com SILK. Nos tamanhos: P, M, G e GG.	Bull's	Unid.	350	45,00	15.750,00
2	Uniforme esportivo: short 100% poliéster. Nos tamanhos: P, M, G e GG.	Bull's	Unid.	350	15,00	5.250,00
3	Uniforme para time de futsal: meião, camiseta e calção em malha DRY, com 10 unidades, P, M, G e GG, com 02 uniformes para goleiros, com sublimação total.	Bull's	Jg	150	750,00	112.500,00
4	Uniforme para time de futebol: meião, camiseta e calção em malha DRY, com 16 unidades, P, M, G e GG, com 02 uniformes para goleiros, com sublimação total.	Bull's	Jg	150	1.200,00	180.000,00
5	Uniforme para time de BASQUETE: meião, CAMISETA REGATA e calção, com 12 unidades, M, G.	Bull's	Jg	20	750,00	15.000,00
6	Uniforme para time de VÔLEI: meião, camiseta e calção, com 12 unidades, M, G.	Bull's	Jg	20	750,00	15.000,00
7	Meião para futebol, tamanho único, cores diversas.	Neilor	Unid.	200	15,00	3.000,00
8	Bola de futebol de campo, HS laminado câmara butil costurada.	Action	Unid.	300	150,00	45.000,00
9	Bola de futebol de campo, microfibrã, câmara butil costurada.	Goalmaker	Unid.	300	210,00	63.000,00
10	Bola de futsal, microfibrã, câmara butil costurada.	Goalmaker	Unid.	300	210,00	63.000,00
11	Bola de borracha iniciação n.º 08, Fechamento masterizada, material borracha, diâmetro 40cm, peso 110 a 120g, miolo de borracha. Com válvula removível e lubrificada, superfície texturizada para melhor grip durante o manuseio da criança.	Penalty	Unid.	100	60,00	6.000,00
12	Bola de basquete, profissional, Tamanho adulto, confeccionada em borracha, câmara butil, medindo entre 75-78 cm, pesando entre 650-700 gramas. Miolo removível, matrizada.	Penalty	Unid.	50	120,00	6.000,00

Rua Comandante Almiro, 465, Centro - Fone: (75) 3623-4274 - Feira de Santana - Bahia.  
Cep: 44.010-010 - CNPJ: 02.902.969/0001-83 - Insc. Estadual: 50.287.396 PP.



**JEAN CONFECÇÕES**

PAULO JEAN SOARES DOS SANTOS

Rua XV de Novembro, N.º 40, Bairro Centro, Urandi-BA, CEP: 46.350-000

CNPJ: 07.277.124/0001-68

**TRINCA  
ESPORTES LTDA.**

13	Bola de vôlei, profissional Tamanho oficial adulto, confeccionada em PVC, costurada, com câmara de butil, medindo em tre 66-68cm, pesando entre 260-280 gramas. Gomos com enchimento de eva, tornando a bola mais macia e menos contundente. Com válvula	Wilson	Unid.	50	180,00	9.000,00
14	Bola de handebol H1 profissional, costurada, confeccionada em PVC, com câmara butil, medindo em tre 54-56cm, pesando em tre 325 e 400 gramas. Com válvula	Penalty	Unid.	50	210,00	10.500,00
15	Bola de vôlei de praia, profissional, com acabamento costurado em microfibra de boa qualidade	Penalty	Unid.	50	300,00	15.000,00
16	Bola GOLBOL COM GUIZO PARA CEGOS (futebol de cegos) – oficial.	Penalty	Unid.	20	450,00	9.000,00
17	Peteca profissional base de borracha, presilha de polipropileno e pena de alta resistência	Pentagol	Unid.	150	24,00	3.600,00
18	Mesa de pebolim infantil em MDF, com 18 jogadores. Com pé de 60cm, KLOPF Mesa com Varões Emb. Bonecos de Polipropileno / Verniz com brilho.	Klopf	Unid.	8	3.000,00	24.000,00
19	Lança Bocha Adaptado (para cadeirantes).	Dodo Brinquedos	Unid.	8	7.500,00	60.000,00
20	Jogo Bocha Adaptado (para cadeirantes) 06 unidades – na cor Vermelha, 06 unidades – na cor Azul, 01 unidade – na cor Branca.	Dodo Brinquedos	Jg	8	900,00	7.200,00
21	Dardo atletismo masculino - 800 gramas, comprimento 2,70 m	Pista e Campo	Unid.	8	300,00	2.400,00
22	Dardo atletismo feminino - 600 gramas, comprimento 2,30 m	Pista e Campo	Unid.	8	300,00	2.400,00
23	Disco atletismo masculino (borracha) – 2 kg	Pista e Campo	Unid.	8	450,00	3.600,00
24	Disco atletismo feminino (borracha) – 1 kg	Pista e Campo	Unid.	8	270,00	2.160,00
25	Peso atletismo masculino – 3 kg	Pista e Campo	Unid.	8	450,00	3.600,00
26	Peso atletismo feminino – 2 kg	Pista e Campo	Unid.	8	300,00	2.400,00
27	Bomba de ar para enchimento de bola de futebol com bico	Penalty	Unid.	80	90,00	7.200,00
28	Rede de trave gol de futebol de salão fio nylon 4mm, 2,20 x 3,20.	Matrix	Unid.	50	450,00	22.500,00
29	Rede para trave gol de futebol de campo 7,50 x 2,50, fio de nylon 4mm.	Matrix	Unid.	50	700,00	35.000,00
						<b>749.060,00</b>

VALOR TOTAL LOTE R\$: 749.060,00  
( Setecentos e quarenta e nove mil e sessenta reais).

LOTE 02						
Itens	Especificações dos produtos	Marca	Unid.	Quant.	Unitário	Total
1	Troféu 101 cm: com base em polímero na cor preta e placa para gravação, na cor dourado.	Jeb's	Unid.	80	600,00	48.000,00
2	Troféu 94 cm: com base em polímero na cor preta e placa para gravação, na cor dourado.	Jeb's	Unid.	100	450,00	45.000,00
3	Troféu 87 cm: com base em polímero na cor preta e placa para gravação, na cor dourado.	Jeb's	Unid.	100	450,00	45.000,00
4	Troféu 58 cm: com base em polímero na cor preta e placa para gravação, na cor dourado.	Jeb's	Unid.	100	150,00	15.000,00
5	Troféu 53 cm: com base em polímero na cor preta e placa para gravação, na cor dourado.	Jeb's	Unid.	300	120,00	36.000,00
6	Troféu 48 cm: com base em polímero na cor preta e placa para gravação, na cor dourado.	Jeb's	Unid.	300	90,00	27.000,00
7	Troféu 16 cm: com base em polímero na cor preta e placa para gravação, na cor dourado.	Jeb's	Unid.	300	45,00	13.500,00
8	Medalha 50 mm: acompanhada com fita na cor azul com 10mm de largura Pintura metalizada com alto relevo.	Crespar	Unid.	500	10,00	5.000,00

Rua Comandante Almirante, 465, Centro - Fone: (75) 3623-4274 - Feira de Santana - Bahia.  
Cep: 44.010-010 - CNPJ: 02.902.969/0001-83 - Insc. Estadual: 50.287.396 PP.



**JEAN CONFECÇÕES**

PAULO JEAN SOARES DOS SANTOS

Rua XV de Novembro, N.º 40, Bairro Centro, Urandi-BA, CEP: 46.350-000

CNPJ: 07.277.124/0001-68

**TRINCA  
ESPORTES LTDA.**

9	Medalha 43 mm: acompanhada com fita na cor azul com 10mm de largura Pintura metalizada com alto relevo.	Crespar	Unid.	500	8,00	4.000,00
10	Medalha 30 mm: acompanhada com fita na cor azul com 10mm de largura Pintura metalizada com alto relevo.	Crespar	Unid.	500	8,00	4.000,00
11	Apito profissional: em alta qualidade, com 40 g, acompanhado de cordão.	Rocket	Unid.	100	12,00	1.200,00
						243.700,00

VALOR TOTAL LOTE R\$: 243.700,00  
(Duzentos e quarenta e três mil e setecentos reais).

VALOR GLOBAL DOS LOTES R\$: 1.022.760,00 (Humilhão vinte e dois mil setecentos e sessenta reais)

## Declaramos que:

- aceitamos as condições estipuladas no Edital;
- executaremos a entrega do produto em conformidade com as especificações constantes no Edital e Termo de Referência;
- forneceremos o produto de acordo com a ordem de fornecimento emitida pelo município de Urandi/BA.
- que estamos cientes da forma e prazo de entrega do produto ora licitado, e que, o não cumprimento dos mesmos conforme previsto no contrato, ensejará nas penalidades previstas no art. 87 da Lei Federal N.º 8.666/93 e art. 7º da Lei Federal N.º 10520/2002.
- que entre nossos dirigentes, gerentes, sócios, responsáveis técnicos e demais profissionais não figuram empregados do Município de Urandi/BA, e que os mesmos estão aptos a participar desta licitação.
- o prazo de validade da proposta é de 60 (sessenta) dias corridos, a contar da data de sua apresentação.
- o prazo de entrega do produto será de oito dias prorrogável por igual período a critério da Administração, a contar do recebimento da ordem de fornecimento do produto.
- o produto ofertado atende todas especificações exigidas no Anexo I - Termo de Referência.

**DECLARAMOS QUE OS ITENS OFERTADOS ESTÃO EM CONFORMIDADE COM AS ESPECIFICAÇÕES  
CONTIDAS NO EDITAL DESTE PREGÃO.**

A empresa **TRINCA ESPORTES LTDA.**, declara que estão incluídas no valor cotado todas as despesas com mão-de-obra e, bem como, todos os tributos e encargos fiscais, sociais, trabalhistas, previdenciários e comerciais e ainda, os gastos com transportes e acondicionamento dos materiais em embalagens adequadas.

Declaramos que: Estamos de acordo com os termos do ato convocatório e com a legislação nele indicada, propomos os valores acima com a: Prazo de validade da proposta: 60 (sessenta) dias corridos, a contar da data de abertura deste pregão, sujeita à revalidação por idêntico período. Os materiais deverão ser entregues no Município de Urandi, no local designado pelo Setor de Compras BA; O fornecedor registrado deverá entregar o objeto no prazo de oito dias, prorrogado por igual período a critério da Administração, a contar da data do recebimento da Ordem de Fornecimento emitida pelo Setor de Compras. Os pagamentos decorrentes da concretização do objeto desta licitação serão efetuados no máximo em até 30 (trinta) dias, após a entrega dos produtos constantes da ordem de Fornecimento e apresentação dos documentos fiscais devidos. A garantia será de 12 (doze) meses, com assistência técnica na empresa; OU em conformidade com todas estas informações e condições estabelecidas no edital. A Ata de registro de Preços vigorará por 12 meses, contados a partir da data de assinatura.

Feira de Santana - Bahia, 29 de dezembro de 2021.

Lucas Mascarenhas Mattos Bulos.  
RG: 12.881.259-17  
CPF: 046.001.455-26.

TRINCA ESPORTES LTDA.  
CNPJ N.º: 02.902.969/0001-83. INSC. EST.: 50.287.396.  
RUA COMANDANTE ALMIRO, 465, CENTRO.  
FEIRA DE SANTANA - BAHIA.  
Tel / Fax: (75) 3623-4274.  
E-mails: trincaesportes@casaesportiva.com.br

VALIDADE DA PROPOSTA - CONFORME EDITAL.  
FORMA DE PAGAMENTO - CONFORME EDITAL.  
PRAZO DE ENTREGA - CONFORME EDITAL.  
LOCAL DE ENTREGA - CONFORME EDITAL.  
GARANTIA DE 12 (doze) MESES - DEFEITO DE FABRICAÇÃO, ASSISTÊNCIA NA EMPRESA.  
BANCO: Banco Bradesco S/A. AGÊNCIA: 3516-0. CONTA CORRENTE: 67.20.8-4.

Rua Comandante Almiro, 465, Centro - Fone: (75) 3623-4274 - Feira de Santana - Bahia.  
Cep: 44.010-010 - CNPJ: 02.902.969/0001-83 - Insc. Estadual: 50.287.396 PP.



**JEAN CONFECÇÕES**

PAULO JEAN SOARES DOS SANTOS

Rua XV de Novembro, N.º 40, Bairro Centro, Urandi-BA, CEP: 46.350-000

CNPJ: 07.277.124/0001-68

Em ligações telefônicas, a empresa Dedo Brinquedo afirma a não fabricação do item 19 (Lança Bocha Adaptado (para cadeirantes)) e item 20 (Jogo Bocha Adaptado (para cadeirantes)) 06 unidades – na cor Vermelha, 06 unidades – na cor Azul, 01 unidade – na cor Branca.) como pode ser observada em proposta financeira da empresa.

O COMPROVANTE DE INSCRIÇÃO E DE SITUAÇÃO CADASTRAL da empresa DEDOBRIQUEDO COMERCIO DE PLAYGROUNDS E LOGISTICA EIRELI deixa claro a não fabricação dos itens cotados. Não se trata de indústria, a DEDOBRIQUEDO COMERCIO DE PLAYGROUNDS E LOGISTICA EIRELI não possui, em suas atividades econômicas cadastradas, nenhuma que lhe autorizaria a fabricação dos produtos que a licitante vencedora alega ter a marca "Dedo Brinquedo".

Assim, sendo estaria a empresa DESCCLASSIFICADA, ao processo licitatório, vez que não apresentou documentação em conformidade com os itens: 9.2 e 9.16 do edital.

**DO DIREITO**

De acordo com a Constituição Federal, em seu Artigo 37, XXI, compete à administração observar os requisitos de igualdade de condições a todos os concorrentes, observando aos princípios da legalidade, impessoalidade moralidade publicidade e eficiência.

Frisa-se que a atuação da Administração Pública inspira-se, dentre outros princípios, pelo princípio da legalidade, ou seja, quando a lei prescreve, não faculta à Administração discricionariedade, e se o edital, que é a norma que rege a Contratação, exige que haja a descrição da marca, não caberia ao Município de Urandi simplesmente ignorar tal exigência quanto a uma empresa, sendo certo que os demais participantes do Pregão empenharam-se em cumpri-lo em sua integridade.

Ademais, ignorar tal exigência traria, também, precariedade na clareza da contratação, tendo em vista que a Licitante Vencedora poderia usar qualquer marca, não se vinculando à proposta que apresentou.

A Lei 12.527/2011, Art. 48. Diz que serão desclassificadas:

I - as propostas que não atendam às exigências do ato convocatório da licitação;



**JEAN CONFECÇÕES**

PAULO JEAN SOARES DOS SANTOS  
Rua XV de Novembro, N.º 40, Bairro Centro, Urandi-BA, CEP: 46.350-000  
CNPJ: 07.277.124/0001-68

Em seu art. 43, §3º, dispõe a Lei Federal nº 8.666/1993 ser "facultada à Comissão ou autoridade superior, em qualquer fase da licitação, a promoção de diligência destinada a esclarecer ou a complementar a instrução do processo, vedada a inclusão posterior de documento ou informação que deveria constar originariamente da proposta". Havendo alguma falha formal, omissão ou obscuridade nos documentos de habilitação ou na proposta há um poder-dever por parte da Comissão de Licitação/Pregoeiro em realizar a diligência, superando-se o dogma do formalismo excessivo e prestigiando a razoabilidade e a busca pela eficiência.


**DOS PEDIDOS**

Diante do já exposto requerer:

- o provimento do presente recurso para **DECLARAR A DESCLASSIFICAÇÃO DA EMPRESA TRINCA ESPORTES LTDA. CNPJ: 02.902.969/0001-83.**

Nestes Termos  
Pede e Espera Deferimento

Urandi-BA, 10 de Janeiro de 2022

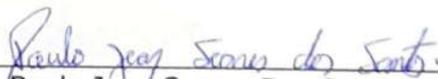

Paulo Jean Soares Dos Santos  
07.277.124/0001-68  
Paulo Jean Soares Dos Santos

**07.277.124/0001-68**  
**Jean Confecções**  
Rua XV de Novembro,  
Nº 40, Centro - Urandi-BA



## **EDIMAR MORELATO CANGUSSU**

**CNPJ: 32.465.880/0001-68**

**Rua Aurea, nº 35, Bairro DC-5, nesta cidade de Urandi-Bahia, CEP.: 46.350-000**

**ILUSTRÍSSIMA SENHORA PREGOEIRA RESPONSÁVEL PELO PREGÃO  
ELETRÔNICO DO MUNICÍPIO DE URANDI-BA**

Edital de Pregão Eletrônico nº **055-2021PE**

**OBJETO DA LICITAÇÃO: CONTRATAÇÃO DE EMPRESA PARA O FORNECIMENTO  
FUTURO E EVENTUAL DE MATERIAIS ESPORTIVOS E BRINQUEDOS  
EDUCATIVOS DESTINADOS AO MUNICÍPIO DE URANDI – BA.**

**EDIMAR MORELATO CANGUSSU**, inscrita no CNPJ/MF sob N.º 32.465.880/0001-68, com sede à Rua Aurea, N.º 35, Bairro DC-5, na Cidade de Urandi, Estado da Bahia, CEP: 46350-000, endereço eletrônico edimarmcangussu@hotmail.com, Tel: (11) 98134-4329, em razão da decisão que a desclassificou, interpor

### **RECURSO ADMINISTRATIVO**

Dentro do prazo legal, e com fundamento na Lei Federal nº 8.666/93, e do Edital, desde já requerendo seja recebido também no efeito suspensivo, fazendo-o com o objetivo de reconsideração da decisão, para declará-la **HABILITADA**, pelas razões de fato e de direito a seguir expostas:

### **DOS FATOS E DO DIREITO**

Houve por bem a D. Comissão Julgadora em **DESCLASSIFICAR** a recorrente sob a conclusão de não atendimento ao item 9.2 do Edital (A proposta contendo todas as descrições do objeto, quantidade e marca (quando couber) deverá ser anexada juntamente com os documentos de habilitação para conferência, conforme anexo III.), entretanto, como pode ser visto no anexo



**EDIMAR MORELATO CANGUSSU****CNPJ: 32.465.880/0001-68****Rua Aurea, nº 35, Bairro DC-5, nesta cidade de Urandi-Bahia, CEP.: 46.350-000**

III o mesmo não apresenta a coluna marca e a proposta financeira foi discriminada seguindo as especificações da mesma: **lote, quantidade, descrição, unidade, preços unitário e total em R\$.**



ANEXO III

PREGÃO ELETRÔNICO N.º 055.2021PE  
MODELO DE PROPOSTA FINANCEIRA

(Deverá ser anexada junto com a documentação de habilitação)

AO  
MUNICÍPIO DE URANDI - BAHIA  
PREGOEIRA MUNICIPAL

A Empresa ....., inscrita no CNPJ/MF sob N.º ....., com sede à ....., N.º ....., Bairro ....., na Cidade de ....., Estado ....., CEP: ....., endereço eletrônico ....., Tel: (.....) ....., neste ato representada por ....., portador da Carteira de Identidade N.º ....., Órgão Emissor ....., residente e domiciliado à ....., N.º ....., Bairro ....., na Cidade de ....., Estado ....., CEP: ....., Cel (.....) ....., vem apresentar e submetemos à apreciação desta Pregoeira a nossa proposta de preços relativa ao Edital Pregão Eletrônico em epígrafe cujo objeto é a **CONTRATAÇÃO DE EMPRESA PARA O FORNECIMENTO FUTURO E EVENTUAL DE MATERIAIS ESPORTIVOS E BRINQUEDOS EDUCATIVOS DESTINADOS AO MUNICÍPIO DE URANDI - BA**, através do PREGÃO ELETRÔNICO N.º 055.2021PE, constantes no Anexo II que contém as especificações técnicas e comerciais que possibilitaram o preparo da proposta.

Discriminar o objeto, conforme relação do Anexo II, CONSTANDO, necessariamente: **LOTE, quantidade, descrição, Unidade, preços unitário e total em R\$.** (com no máximo duas casas após a vírgula).

Item	Descrição dos produtos	Unid.	Quant.	V. Unitário	V. Total
****	****	****	****	****	****

No caso, os referido item (9.3), analisado em conjunto com o anexo III citado, acabam dando margem a duplo entendimento. A comprovação desse duplo entendimento salta dos olhos no momento em que, se pode perceber que, nos itens que foram avaliados, posteriormente a recorrente foi desclassificada por esse motivo, de acordo com o posicionamento da r. Pregoeira.

Importante ressaltar também o item 9.3. (Apresentada a proposta, ainda que omissa em sua descrição, mas aceita pela Pregoeira, a licitante compromete-se a fornecer o produto, objeto deste Edital, sem preterição de quaisquer especificações pertinentes constantes no termo de referência, **Anexo I deste edital.**)

Vale dizer ainda ressaltar que todos os editais posteriores a esse (que também podem ser acessados no site da prefeitura do município), o anexo III juntamente com os itens propostos estão em conformidade com o edital de licitação apresentando a coluna MARCA e não deixando margem para duplo sentido. Mas o mesmo não se aplica ao edital que o licitante participou e foi desclassificado.



**EDIMAR MORELATO CANGUSSU****CNPJ: 32.465.880/0001-68****Rua Aurea, nº 35, Bairro DC-5, nesta cidade de Urandi-Bahia, CEP.: 46.350-000****MUNICÍPIO DE URANDI**Rua Sebastião Alves de Santana, N.º 57, Centro  
CEP: 46.350-000, Urandi – Bahia  
CNPJ: 13.982.632/0001-40

## ANEXO III

PREGÃO ELETRÔNICO N.º 066.2021PE  
MODELO DE PROPOSTA FINANCEIRA

(Deverá ser anexada junto com a documentação de habilitação)

AO  
MUNICÍPIO DE URANDI - BAHIA  
PREGOEIRA MUNICIPAL

A Empresa ....., inscrita no CNPJ/MF sob N.º ....., com sede à ....., N.º ....., Bairro ....., na Cidade de ....., Estado ....., CEP: ....., endereço eletrônico ....., Tel: (.....) ....., neste ato representada por ....., portador da Carteira de Identidade N.º ....., Órgão Emissor ....., residente e domiciliado à ....., N.º ....., Bairro ....., na Cidade de ....., Estado ....., CEP: ....., Cel (.....) ....., vem apresentar e submetemos à apreciação desta Pregoeira a nossa proposta de preços relativa ao Edital Pregão Eletrônico em epígrafe cujo objeto é **REGISTRAR PREÇOS PARA A AQUISIÇÃO DE PNEUS DESTINADOS A FROTA DE VEÍCULOS E MÁQUINAS PERTENCENTES AO MUNICÍPIO DE URANDI - BA**, através do **PREGÃO ELETRÔNICO N.º 066.2021PE**, constantes no **Anexo II** que contém as especificações técnicas e comerciais que possibilitaram o preparo da proposta. Discriminar o objeto, conforme relação do **Anexo II**, CONSTANDO, necessariamente: **LOTE, quantidade, descrição, Unidade, preços unitário e total em R\$. (com no máximo duas casas após a vírgula).**

Item	Descrição dos produtos	Unid.	Quant.	MARCA	V. Unitário	V. Total
****	****	****	****	****	****	****

Declaramos que:

.....

**MUNICÍPIO DE URANDI**Rua Sebastião Alves de Santana, N.º 57, Centro  
CEP: 46.350-000, Urandi – Bahia  
CNPJ: 13.982.632/0001-40

## ANEXO III

PREGÃO ELETRÔNICO N.º 001/2022PE  
MODELO DE PROPOSTA FINANCEIRA

(Deverá ser anexada junto com a documentação de habilitação)

AO  
MUNICÍPIO DE URANDI - BAHIA  
PREGOEIRA MUNICIPAL

A Empresa ....., inscrita no CNPJ/MF sob N.º ....., com sede à ....., N.º ....., Bairro ....., na Cidade de ....., Estado ....., CEP: ....., endereço eletrônico ....., Tel: (.....) ....., neste ato representada por ....., portador da Carteira de Identidade N.º ....., Órgão Emissor ....., residente e domiciliado à ....., N.º ....., Bairro ....., na Cidade de ....., Estado ....., CEP: ....., Cel (.....) ....., vem apresentar e submetemos à apreciação desta Pregoeira a nossa proposta de preços relativa ao Edital Pregão Eletrônico em epígrafe cujo objeto é a **AQUISIÇÃO DE GÊNEROS ALIMENTÍCIOS DESTINADOS À MERENDA ESCOLAR DO MUNICÍPIO DE URANDI - BA**, através do **PREGÃO ELETRÔNICO N.º 001/2022PE**, constantes no **Anexo II** que contém as especificações técnicas e comerciais que possibilitaram o preparo da proposta. Discriminar o objeto, conforme relação do **Anexo II**, CONSTANDO, necessariamente: **LOTE, quantidade, descrição, Unidade, preços unitário e total em R\$. (com no máximo duas casas após a vírgula).**

Item	Descrição dos produtos	Unid.	Quant.	Marca	V. Unitário	V. Total
****	****	****	****	****	****	****



## EDIMAR MORELATO CANGUSSU

**CNPJ: 32.465.880/0001-68**

**Rua Aurea, nº 35, Bairro DC-5, nesta cidade de Urandi-Bahia, CEP.: 46.350-000**

Percebe-se, que as imagens apresentadas evidenciam a divergência interpretativa da recorrente e D. Comissão, pois, sem dúvida, se a recorrente tivesse entendido da mesma forma que a D. Comissão, teria apresentado a proposta financeira da maneira exigida, assim como fez para todos os demais anexos do edital, **SÓ NÃO APRESENTOU, POIS DESCRIMINOU OBJETO CONFORME O ANEXO III, ONDE O MESMO NÃO APRESENTA A COLUNA MARCA.**

Deste modo, tendo em vista todo o exposto a habilitação da Recorrente é a decisão mais justa a ser tomada no caso em tela, efetivando assim o princípio da competitividade, da menor restrição dos procedimentos licitatórios e, sobretudo, a supremacia do interesse público, eis que, sem dúvida, a Recorrente detém capacidade técnica para a execução dos serviços ora propostos, podendo inclusive prestá-los a um menor custo.

### DOS PEDIDOS:

DIANTE DO EXPOSTO, requer-se que seja conhecido o presente recurso e, ao final, julgando provido, com fundamento nas razões precedentemente aduzidas, para que seja anulada a decisão em apreço, na parte atacada neste, declarando-se a empresa **EDIMAR MORELATO CANGUSSU**, habilitada para prosseguir no pleito, em consonância com os princípios acima, notadamente, por questão de inteira JUSTIÇA!

Outrossim, lastreada nas razões recursais, requer-se que essa Comissão de Licitação reconsidere sua decisão e, na hipótese não esperada de isso não ocorrer, faça este subir, devidamente informado à autoridade superior, em conformidade com o § 4º, do art. 109, da Lei n.º 8.666/93, observando-se ainda o disposto no § 3º do mesmo artigo.

Nestes termos,

Pede deferimento.

Urandi-Bahia, 10 de janeiro de 2022.



EDIMAR MORELATO CANGUSSU

CNPJ: 32.465.880/0001-68



## **EDIMAR MORELATO CANGUSSU**

**CNPJ: 32.465.880/0001-68**

**Rua Aurea, nº 35, Bairro DC-5, nesta cidade de Urandi-Bahia, CEP.: 46.350-000**

**ILUSTRÍSSIMA SENHORA PREGOEIRA RESPONSÁVEL PELO PREGÃO ELETRÔNICO DO MUNICÍPIO DE URANDI/BAHIA**

**EDITAL DE PREGÃO ELETRÔNICO Nº 056-2021PE**

**RECURSO ADMINISTRATIVO RELATIVO AO PREGÃO ELETRÔNICO, SISTEMA DE REGISTRO DE PREÇOS, PARA CONTRATAÇÃO DE EMPRESA ESPECIALIZADA PARA A AQUISIÇÃO DE TECIDOS, MATERIAIS DE ARMARINHOS EM GERAL, CAMA, MESA E BANHO DESTINADOS À MANUTENÇÃO DOS SERVIÇOS DAS SECRETARIAS DO MUNICÍPIO DE URANDI – BA.**

**EDIMAR MORELATO CANGUSSU**, inscrita no CNPJ/MF sob N.º 32.465.880/0001-68, com sede à Rua Aurea, N.º 35, Bairro DC-5, na Cidade de Urandi, Estado da Bahia, CEP: 46350-000, endereço eletrônico edimarmcangussu@hotmail.com, Tel: (11) 98134-4329, através de seu representante, vem respeitosamente à presença dessa Presidência e D. Comissão Julgadora, não se conformando com r. decisão que a desclassificou, interpor RECURSO, dentro do prazo legal, e com fundamento na Lei Federal nº 8.666/93, e do Edital, desde já requerendo seja recebido também no efeito suspensivo, fazendo-o com o objetivo de reconsideração da decisão, para declará-la CLASSIFICADA, pelas razões de fato e de direito a seguir expostas:

### **DOS FATOS E DO DIREITO**

Houve por bem a D. Comissão Julgadora em DESCLASSIFICAR a recorrente sob a conclusão de não atendimento ao item 9.2 do Edital (A proposta contendo todas as descrições do objeto, quantidade e marca (quando couber) deverá ser anexada juntamente com os documentos de habilitação para conferência, conforme anexo III.), entretanto, como pode ser visto no anexo III o mesmo não apresenta a coluna marca e a proposta financeira foi discriminada seguindo as especificações da mesma: **lote, quantidade, descrição, unidade, preços unitário e total em R\$.**



**EDIMAR MORELATO CANGUSSU****CNPJ: 32.465.880/0001-68****Rua Aurea, nº 35, Bairro DC-5, nesta cidade de Urandi-Bahia, CEP.: 46.350-000****MUNICÍPIO DE URANDI**Rua Sebastião Alves de Santana, N.º 57, Centro  
CEP: 46.350-000, Urandi – Bahia  
CNPJ: 13.982.632/0001-40

## ANEXO III

PREGÃO ELETRÔNICO N.º 056.2021PE  
MODELO DE PROPOSTA FINANCEIRA  
(Deverá ser anexada junto com a documentação de habilitação)AO  
MUNICÍPIO DE URANDI - BAHIA  
PREGOEIRA MUNICIPAL

A Empresa ..... inscrita no CNPJ/MF sob N.º ..... com sede à ..... N.º ..... Bairro ..... na Cidade de ..... Estado ..... CEP: ..... endereço eletrônico ..... Tel: [.....] ..... neste ato representada por ..... portador da Carteira de Identidade N.º ..... Órgão Emissor ..... residente e domiciliado à ..... N.º ..... Bairro ..... na Cidade de ..... Estado ..... CEP: ..... Cel [.....] ..... vem apresentar e submetemos à apreciação desta Pregoeira a nossa proposta de preços relativa ao Edital Pregão Eletrônico em epígrafe cujo objeto é **REGISTRAR PREÇOS PARA A AQUISIÇÃO DE TECIDOS, MATERIAIS DE ARMARINHOS EM GERAL, CAMA, MESA E BANHO DESTINADOS À MANUTENÇÃO DOS SERVIÇOS DAS SECRETARIAS DO MUNICÍPIO DE URANDI – BA**, através do **PREGÃO ELETRÔNICO N.º 056.2021PE**, constantes no Anexo II que contém as especificações técnicas e comerciais que possibilitaram o preparo da proposta.

Discriminar o objeto, conforme relação do Anexo II, CONSTANDO, necessariamente: **LOTE, quantidade, descrição, Unidade, preços unitário e total em R\$.** (com no máximo duas casas após a vírgula).

Item	Descrição dos produtos	Unid.	Quant.	V. Unitário	V. Total
****	****	****	****	****	****

No caso, os referido item (9.3), analisado em conjunto com o anexo III citado, acabam dando margem a duplo entendimento. A comprovação desse duplo entendimento salta dos olhos no momento em que, se pode perceber que, nos itens que foram avaliados, posteriormente a recorrente foi desclassificada por esse motivo, de acordo com o posicionamento da r. Pregoeira.

Importante ressaltar também o item 9.3. (Apresentada a proposta, ainda que omissa em sua descrição, mas aceita pela Pregoeira, a licitante compromete-se a fornecer o produto, objeto deste Edital, sem preterição de quaisquer especificações pertinentes constantes no termo de referência, **Anexo I deste edital.**)

Vale dizer ainda que todos os editais posteriores a esse (que também podem ser acessados no site da prefeitura do município), o anexo III juntamente com os itens propostos estão em conformidade com o edital de licitação apresentando a coluna MARCA e não deixando margem para duplo sentido. Mas o mesmo não se aplica ao edital que o licitante participou e foi desclassificado.



**EDIMAR MORELATO CANGUSSU****CNPJ: 32.465.880/0001-68****Rua Aurea, nº 35, Bairro DC-5, nesta cidade de Urandi-Bahia, CEP.: 46.350-000****MUNICÍPIO DE URANDI**

Rua Sebastião Alves de Santana, N.º 57, Centro  
CEP: 46.350-000, Urandi – Bahia  
CNPJ: 13.982.632/0001-40

## ANEXO III

**PREGÃO ELETRÔNICO N.º 066.2021PE**  
**MODELO DE PROPOSTA FINANCEIRA**  
(Deverá ser anexada junto com a documentação de habilitação)

AO  
MUNICÍPIO DE URANDI - BAHIA  
PREGOEIRA MUNICIPAL

A Empresa ..... inscrita no CNPJ/MF sob N.º ..... com sede à ..... N.º ..... Bairro ..... na Cidade de ..... Estado ..... CEP: ..... endereço eletrônico ..... Tel: (.....) ..... neste ato representada por ..... portador da Carteira de Identidade N.º ..... Órgão Emissor ..... residente e domiciliado à ..... N.º ..... Bairro ..... na Cidade de ..... Estado ..... CEP: ..... Cel (.....) ..... vem apresentar e submetemos à apreciação desta Pregoeira a nossa proposta de preços relativa ao Edital Pregão Eletônico em epígrafe cujo objeto é **REGISTRAR PREÇOS PARA A AQUISIÇÃO DE PNEUS DESTINADOS A FROTA DE VEÍCULOS E MÁQUINAS PERTENCENTES AO MUNICÍPIO DE URANDI - BA**, através do **PREGÃO ELETRÔNICO N.º 066.2021PE**, constantes no **Anexo II** que contém as especificações técnicas e comerciais que possibilitaram o preparo da proposta. Discriminar o objeto, conforme relação do **Anexo II**, **CONSTANDO**, necessariamente: **LOTE, quantidade, descrição, Unidade, preços unitário e total em R\$. (com no máximo duas casas após a vírgula).**

Item	Descrição dos produtos	Unid.	Quant.	MARCA	V. Unitário	V. Total
****	****	****	****	****	****	****

Declaramos que:

.....

**MUNICÍPIO DE URANDI**

Rua Sebastião Alves de Santana, N.º 57, Centro  
CEP: 46.350-000, Urandi – Bahia  
CNPJ: 13.982.632/0001-40

## ANEXO III

**PREGÃO ELETRÔNICO N.º 001/2022PE**  
**MODELO DE PROPOSTA FINANCEIRA**  
(Deverá ser anexada junto com a documentação de habilitação)

AO  
MUNICÍPIO DE URANDI - BAHIA  
PREGOEIRA MUNICIPAL

A Empresa ..... inscrita no CNPJ/MF sob N.º ..... com sede à ..... N.º ..... Bairro ..... na Cidade de ..... Estado ..... CEP: ..... endereço eletrônico ..... Tel: (.....) ..... neste ato representada por ..... portador da Carteira de Identidade N.º ..... Órgão Emissor ..... residente e domiciliado à ..... N.º ..... Bairro ..... na Cidade de ..... Estado ..... CEP: ..... Cel (.....) ..... vem apresentar e submetemos à apreciação desta Pregoeira a nossa proposta de preços relativa ao Edital Pregão Eletônico em epígrafe cujo objeto é a **AQUISIÇÃO DE GÊNEROS ALIMENTÍCIOS DESTINADOS À MERENDA ESCOLAR DO MUNICÍPIO DE URANDI – BA**, através do **PREGÃO ELETRÔNICO N.º 001/2022PE**, constantes no **Anexo II** que contém as especificações técnicas e comerciais que possibilitaram o preparo da proposta. Discriminar o objeto, conforme relação do **Anexo II**, **CONSTANDO**, necessariamente: **LOTE, quantidade, descrição, Unidade, preços unitário e total em R\$. (com no máximo duas casas após a vírgula).**

Item	Descrição dos produtos	Unid.	Quant.	Marca	V. Unitário	V. Total
****	****	****	****	****	****	****

Percebe-se, que as imagens apresentadas evidenciam a divergência interpretativa da recorrente e D. Comissão, pois, sem dúvida, se a recorrente tivesse entendido da mesma forma que a D. Comissão, teria apresentado a proposta financeira da maneira exigida, assim como fez



## EDIMAR MORELATO CANGUSSU

**CNPJ: 32.465.880/0001-68**

**Rua Aurea, nº 35, Bairro DC-5, nesta cidade de Urandi-Bahia, CEP.: 46.350-000**

para todos os demais anexos do edital, SÓ NÃO APRESENTOU, POIS DESCRIMINOU OBJETO CONFORME O ANEXO III, ONDE O MESMO NÃO APRESENTA A COLUNA MARCA.

Deste modo, tendo em vista todo o exposto a habilitação da Recorrente é a decisão mais justa a ser tomada no caso em tela, efetivando assim o princípio da competitividade, da menor restrição dos procedimentos licitatórios e, sobretudo, a supremacia do interesse público, eis que, sem dúvida, a Recorrente detém capacidade técnica para a execução dos serviços ora propostos, podendo inclusive prestá-los a um menor custo.

### DO REQUERIMENTO FINAL

Com a costumeira vênua e ressaltando o notável saber técnico dos membros da Comissão Julgadora e dos demais analistas que participaram do apoio à mesma, não podemos nos curvar à r. decisão que DESCLASSIFICOU a recorrente, eis que pelas razões deste recurso, levando em consideração a interpretação da recorrente, restou cabalmente demonstrado que todas as condições do Edital foram correta e oportunamente atendidas, e principalmente, que a recorrente possui plena aptidão comprovada para os serviços objeto da licitação, pelo que REQUER a reforma da decisão, reconsiderando-a e dando por CLASSIFICADA A RECORRENTE, fazendo-se assim prevalecer as normas legais, os princípios de direito e a mais lúdima e cristalina justiça.

Termos em que, aguarda deferimento.

Urandi/BA, 10 de janeiro de 2022.



EDIMAR MORELATO CANGUSSU

CNPJ: 32.465.880/0001-68



**MUNICÍPIO DE URANDI**

Rua Sebastião Alves de Santana, N.º 57, Centro  
CEP: 46.350-000, Urandi – Bahia  
CNPJ: 13.982.632/0001-40

**RESPOSTA AO RECURSO ADMINISTRATIVO**

**REFERENTE:** PREGÃO ELETRÔNICO N.º 056/2021PE

**RECORRENTE:** EDIMAR MORELATO CANGUSSU

**DAS PRELIMINARES**

Trata-se de recurso administrativo proposto pela Licitante EDIMAR MORELATO CANGUSSU contra decisão da Pregoeira que a inabilitou.

Verifica-se a tempestividade do recurso administrativo apresentado.

Contrarrazões não apresentadas.

**DOS FATOS**

O **MUNICÍPIO DE URANDI – BA**, Administração Pública, inscrito no CNPJ/MF sob o N.º 13.982.632/0001-40, com sede na Rua Sebastião Alves Santana, 57, Centro, Urandi – BA, CEP: 46.350-000, tornou público que realizaria licitação na modalidade PREGÃO ELETRÔNICO, com a finalidade de REGISTRAR PREÇOS PARA A AQUISIÇÃO DE TECIDOS, MATERIAIS DE ARMARINHOS EM GERAL, CAMA, MESA E BANHO DESTINADOS À MANUTENÇÃO DOS SERVIÇOS DAS SECRETARIAS DO MUNICÍPIO DE URANDI – BA.

O Lote 2 foi arrematada pela licitante EDIMAR MORELATO CANGUSSU, pelo valor de R\$ 17.950,00. Após a disputa passou-se para a fase de análise de proposta e habilitação. Ao analisar a proposta apresentada pela licitante a Pregoeira entendeu que *“A empresa não atentou ai item 9.2 do edital que diz: A proposta contendo todas as descrições do objeto, quantidade e marca (quando*



**MUNICÍPIO DE URANDI**

Rua Sebastião Alves de Santana, N.º 57, Centro  
CEP: 46.350-000, Urandi – Bahia  
CNPJ: 13.982.632/0001-40

*couber) deverá ser anexada juntamente com os documentos de habilitação para conferência, conforme anexo III'.*

Inconformada com a decisão que habilitou a empresa EDIMAR MORELATO CANGUSSU, a manifestou interesse de propor recurso contra a decisão que a inabilitou.

**DAS RAZÕES DA RECORRENTE**

Alega a recorrente que:

*(...) como pode ser visto no anexo III o mesmo não apresenta a coluna marca e a proposta financeira foi discriminada seguindo as especificações da mesma: **lote, quantidade, descrição, unidade, preços unitário e total em R\$.***

*No caso, os referido item (9.3), analisado em conjunto com o anexo III citado, acabam dando margem a duplo entendimento. A comprovação desse duplo entendimento salta dos olhos no momento em que, se pode perceber que, nos itens que foram avaliados, posteriormente a recorrente foi desclassificada por esse motivo, de acordo com o posicionamento da Sr.<sup>a</sup> Pregoeira.*

*Importante ressaltar também o item 9.3. (Apresentada a proposta, ainda que omissa em sua descrição, mas aceita pela Pregoeira, a licitante compromete-se a fornecer o produto, objeto deste Edital, sem preterição de quaisquer especificações pertinentes constantes no termo de referência, Anexo I deste edital.)*



**MUNICÍPIO DE URANDI**

Rua Sebastião Alves de Santana, N.º 57, Centro  
CEP: 46.350-000, Urandi – Bahia  
CNPJ: 13.982.632/0001-40

*Vale dizer ainda que todos os editais posteriores a esse (que também podem ser acessados no site da prefeitura do município), o anexo III juntamente com os itens propostos estão em conformidade com o edital de licitação apresentando a coluna MARCA e não deixando margem para duplo sentido. Mas o mesmo não se aplica ao edital que o licitante participou e foi desclassificado.*

*(...)*

Ao final a recorrente *REQUER a reforma da decisão, reconsiderando-a e dando por CLASSIFICADA A RECORRENTE.*

**DAS CONTRARRAZÕES**

Não foram apresentadas como razão.

**DA ANÁLISE DAS RAZÕES DO RECURSO**

O item 9.2 dispõe que: “A proposta contendo todas as descrições do objeto, quantidade e marca (quando couber) deverá ser anexada juntamente com os documentos de habilitação para conferência, conforme anexo III”.

Em análise ao termo de referência verifica-se que pela natureza dos produtos é necessário a indicação da marca para que a Administração saiba o que irá adquirir.

Desta forma a alegação da recorrente de que o edital provocou dúvida não merece prosperar, primeiro em razão do objeto. Segundo pelo fato dos demais licitantes incluírem devidamente as marcas, o que demonstra o edital não estava dúbio. E por último pelo fato de ser um direito do licitante, quando está em



**MUNICÍPIO DE URANDI**

Rua Sebastião Alves de Santana, N.º 57, Centro  
CEP: 46.350-000, Urandi – Bahia  
CNPJ: 13.982.632/0001-40

dúvida solicitar esclarecimento no prazo estabelecido para isso, assim se não o fez não cabe invocar a dúvida em momento posterior.

**DISPOSITIVO**

Assim, **RECEBO** o presente recurso administrativo proposto pela empresa EDIMAR MORELATO CANGUSSU, pois presentes os requisitos de admissibilidade, para no mérito **NEGAR-LHE PROVIMENTO**, mantendo a decisão que a inabilitou.

É a decisão.

Publique-se. Dê conhecimento aos interessados.

Proceda-se com o regular prosseguimento do feito.

Urandi/Bahia, 08 de fevereiro de 2022.

**WARLEI OLIVEIRA DE SOUZA**  
Prefeito Municipal



## PROTOCOLO DE ASSINATURA(S)

Assinatura digital ICP-Brasil em conformidade com a MP nº 2.200-2/2001 gerada pelo software de propriedade da PROCEDE BAHIA Processamento e Certificação de Documentos Eletrônicos LTDA, protegido pela Lei nº 9.609/98, regulamentado pelo DECRETO Nº 2.556 e devidamente registrado no INPI sob o número BR 512016000188-7 publicado na Revista da Propriedade Industrial nº 2387.

Para verificar as assinaturas clique no link: <http://www.procedebahia.com.br/verificar/CF99-D699-D933-90A5-D50F> ou vá até o site <http://www.procedebahia.com.br> e utilize o código abaixo para verificar se este documento é válido.

Código para verificação: CF99-D699-D933-90A5-D50F



### Hash do Documento

220eafdf3abb9f853704c5e8a34aeb421a6a6da1395fa5dd9a74d792cb7a863f

O(s) nome(s) indicado(s) para assinatura, bem como seu(s) status em 08/02/2022 é(são) :

Tipo: Certificado Digital ICP-Brasil

Responsável: PROCEDE BAHIA Processamento e Certificação de Documentos Eletrônicos Ltda

CNPJ: 18.195.422/0001-25

Assinado em: 08/02/2022 16:58 UTC-03:00